

N=-47600

E=-1000

1 Particella: 625

Comune: (VE) JESOLO
Foglio: 52

Scala originale: 1:2000
Dimensione cornice: 534.000 x 378.000 metri
Protocollo pratica T87991/2022

22-Jan-2022 17:44:25

**Agenzia del Territorio
CATASTO FABBRICATI
Ufficio Provinciale di
Venezia**

Dichiarazione protocollo n. VE0171096 del 04/08/2005

Planimetria di u.i.u. in Comune di Iesolo

Via Rusti

civ. 48

Identificativi Catastali:

Sezione:
Foglio: 52
Particella: 625
Subalterno: 2

Compilata da:


Iscritto all'albo:
Geometri

Prov. Venezia


N. 1925

Scheda n. 1

Scala 1:200

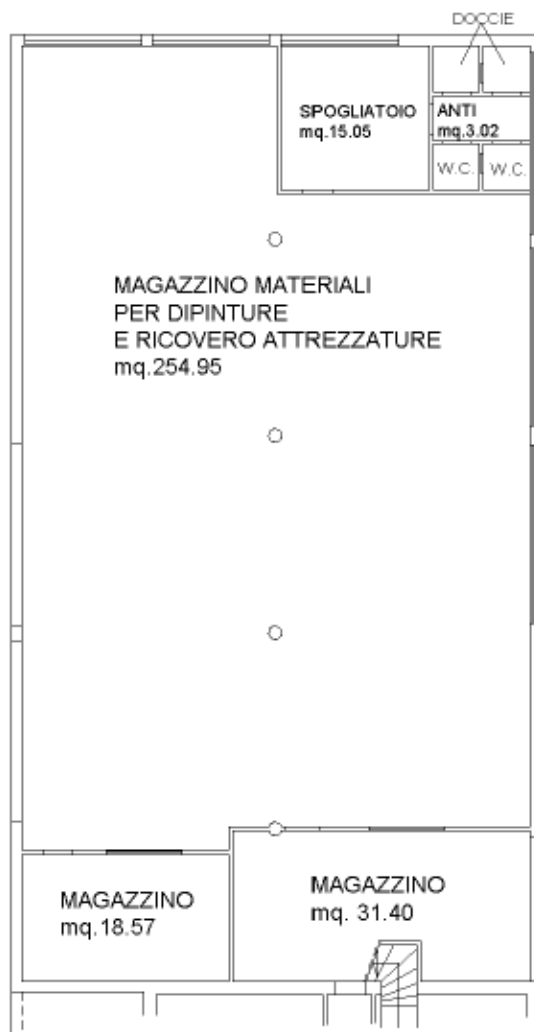

**PIANO TERRA
H.3.50**

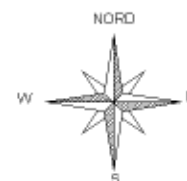

Catasto dei Fabbricati - Situazione al 26/01/2022 - Comune di IESOLO(C388) - < Foglio 52 - Particella 625 - Subalterno 2 >
VIA RUSTI n. 48 Piano T

Ultima planimetria in atti

**Agenzia del Territorio
CATASTO FABBRICATI
Ufficio Provinciale di
Venezia**

Dichiarazione protocollo n. VE0171096 del 04/08/2005

Planimetria di u.i.u. in Comune di Iesolo

Via Rusti

civ. 48

Identificativi Catastali:

Sezione:
Foglio: 52
Particella: 625
Subalterno: 3

Compilata da:

Iscritto all'albo:
Geometri

Prov. Venezia


N. 1925

Scheda n. 1


Scala 1:200



PIANO TERRA
H.2.80

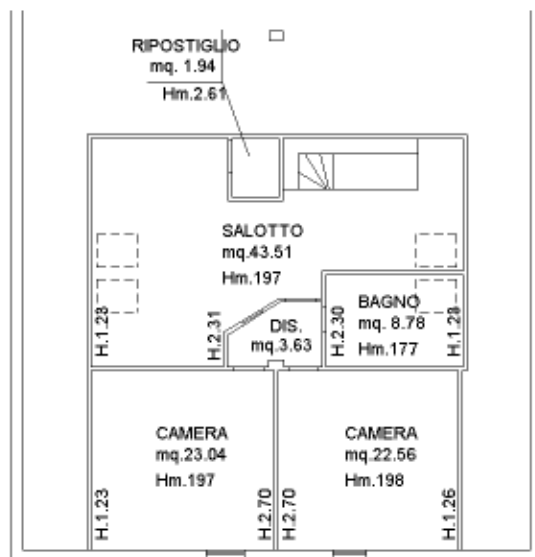

PIANO PRIMO

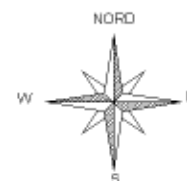

Ultima planimetria in atti

Catasto dei Fabbricati - Situazione al 26/01/2022 - Comune di IESOLO(C388) - < Foglio 52 - Particella 625 - Subalterno 3 >
VIA RUSTI n. 48 Piano T-1

**Agenzia del Territorio
CATASTO FABBRICATI
Ufficio Provinciale di
Venezia**

ELABORATO PLANIMETRICO

Compilato da:

Iscritto all'albo:
Geometri

Prov. Venezia N. 1831

Comune di Jesolo



Sezione: Foglio: 52 Particella: 625

Protocollo n. VE0050641 del 07/03/2008

Tipo Mappale n. del

Dimostrazione grafica dei subalterni

Scala 1 : 500

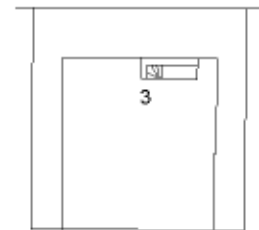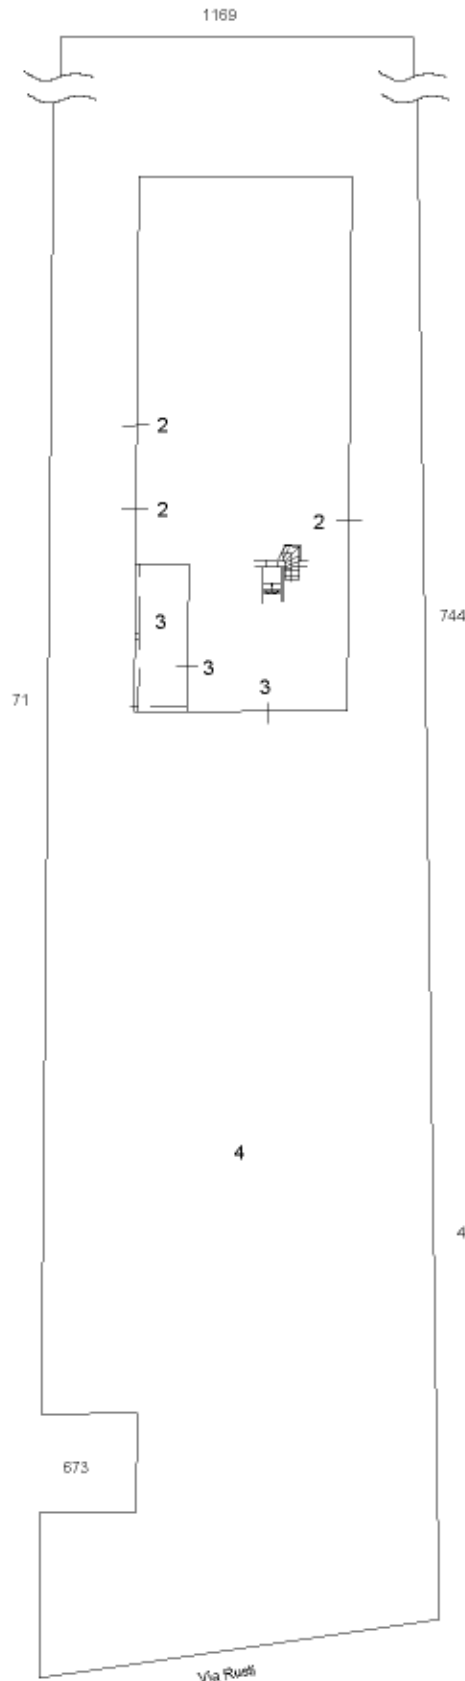

PIANTA PIANO PRIMO

PIANTA PIANO TERRA

Ultima planimetria in atti