



N=-6100

E=44700

1 Particella: 851

Comune: (UD) GONARS
Foglio: 8
Scala originale: 1:1000
Dimensione cornice: 267.000 x 189.000 metriProtcollo pratica T373590/2023
23-Jan-2023 19:36:23


**Agenzia del Territorio
CATASTO FABBRICATI
Ufficio Provinciale di
Udine**

ELABORATO PLANIMETRICO	
Compilato da: Stabile Daniele	
Iscritto all'albo: Periti Edili	
Prov. Udine	N. 02331


Comune di Gonars		Protocollo n. UD0052580 del 28/02/2012	
Sezione: Foglio: 8	Particella: 851	Tipo Mappale n. del	

Dimostrazione grafica dei subalterni Scala 1 : 500


PIANTA PIANO INTERRATO

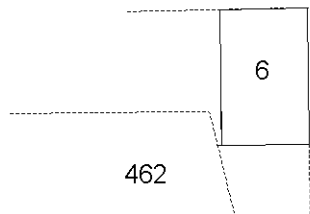

PIANTA PIANO TERRA

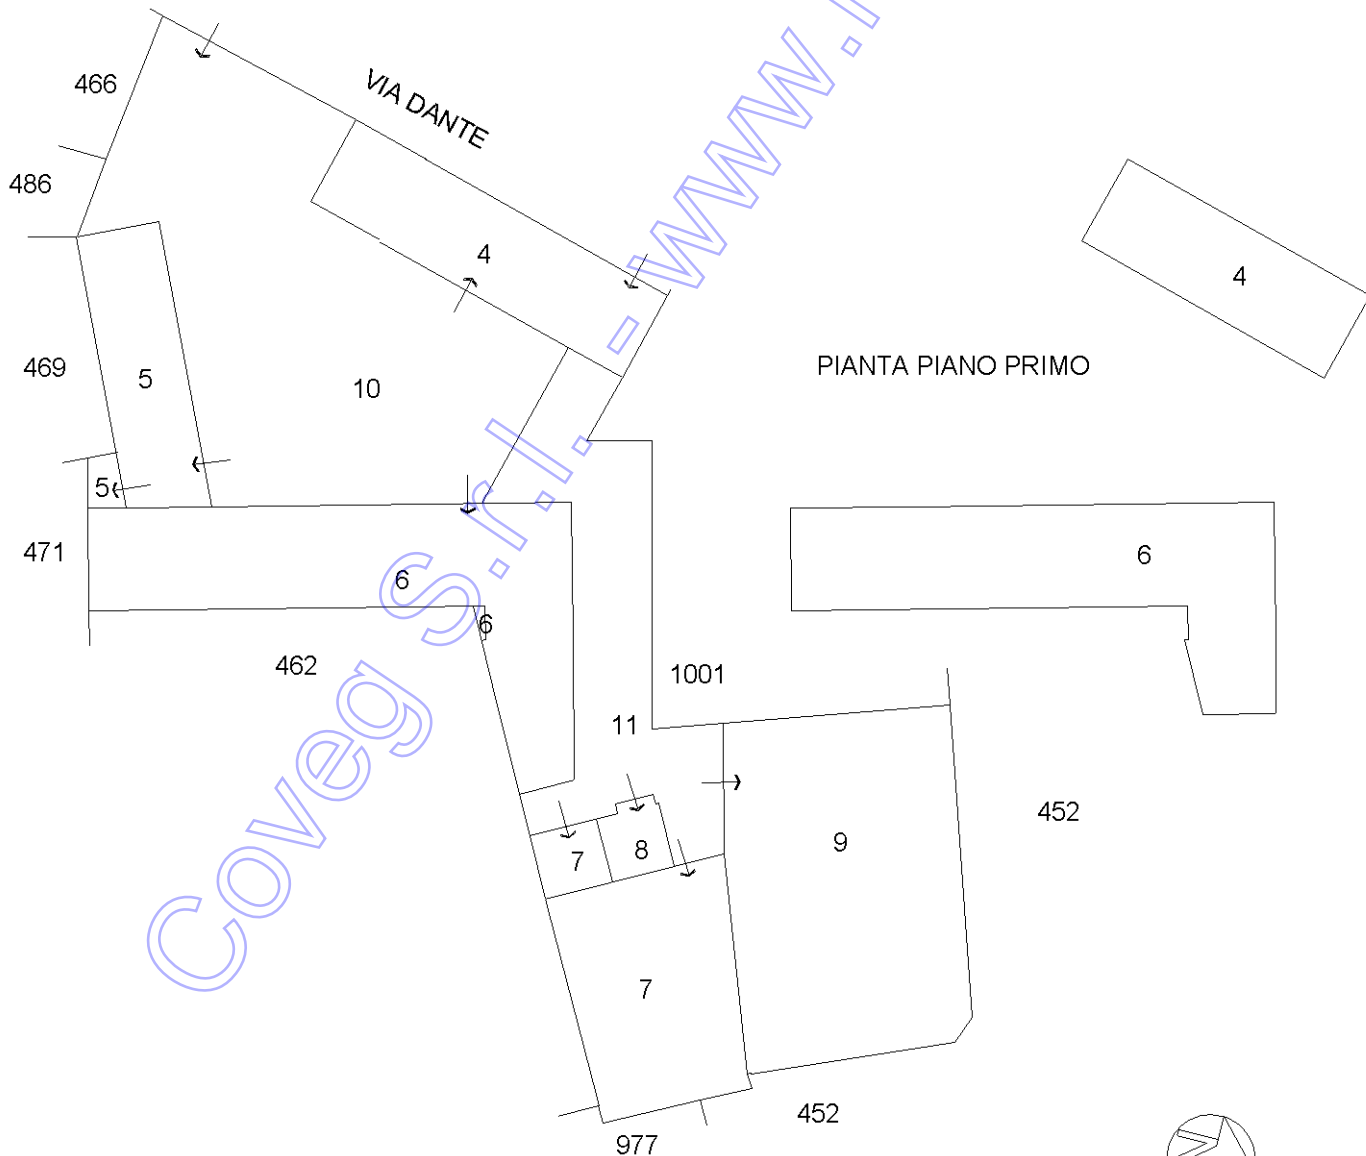

PIANTA PIANO PRIMO

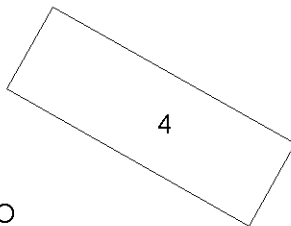

Coveg S.r.l. - www.ingudine.it

Ultima planimetria in atti

ELABORATO PLANIMETRICO

Compilato da:
Stabile Daniele

Iscritto all'albo:
Periti Edili

Prov. **Udine**

N. **02331**

**Agenzia del Territorio
CATASTO FABBRICATI
Ufficio Provinciale di
Udine**

Comune di **Gonars**

Sezione: Foglio: **8**

Particella: **1001**


Protocollo n. UD0052580 del 28/02/2012

Tipo Mappale n. del


Dimostrazione grafica dei subalterni

Scala 1 : 500


PIANTA PIANO INTERRATO

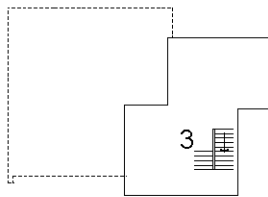


PIANTA PIANO PRIMO

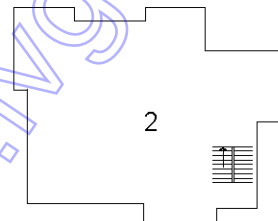

PIANTA PIANO TERRA

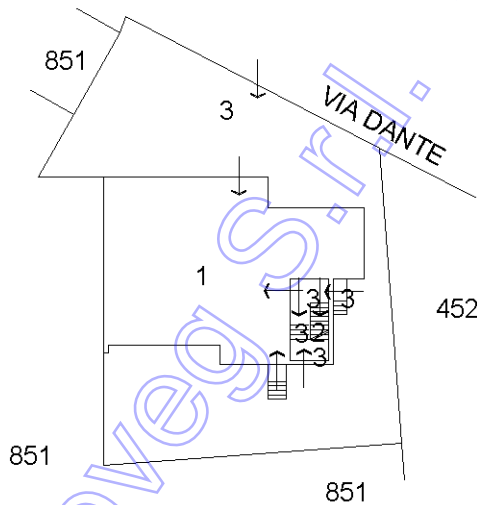

PIANTA PIANO SECONDO

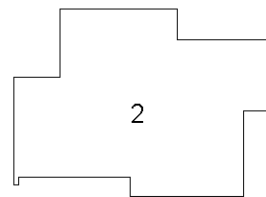

Ultima planimetria in atti

ACCERTAMENTO DELLA PROPRIETÀ IMMOBILIARE URBANA ELENCO DEI SUBALTERNI ASSEGNATI

Comune GONARS	Sezione	Foglio 8	Particella 851	Tipo mappale	del:
------------------	---------	-------------	-------------------	--------------	------

Sub	UBICAZIONE via/piazza	n.civ	Piani	Scala	Int	DESCRIZIONE
1						SOPPRESSO
2						SOPPRESSO
3						SOPPRESSO
4	via dante alighieri	8	T-1			ABITAZIONE DI TIPO ULTRAPOPOLARE
5	via dante alighieri	10	T			MAGAZZINO
6	via dante alighieri	10	S1-T - 1			CALZATURIFICO CASTELLO DI CIROI LUISA
7	via dante alighieri	10	T			LOCALE DI DEPOSITO
8	via dante alighieri	10	T			AUTORIMESSA
9	via dante alighieri	10	T			AREA URBANA DI MQ. 345
10	via dante alighieri	10	T			BENE COMUNE NON CENSIBILE, CORTE COMUNE AI SUB 3, 4 E 6 DEL MAPPALE 851.
11	via dante alighieri	10	T			BENE COMUNE NON CENSIBILE, CORTE COMUNE AI SUB 3, 6, 7, 8 E 9 DEL MAPPALE 851.

Comune GONARS	Sezione	Foglio 8	Particella 1001	Tipo mappale	del:
------------------	---------	-------------	--------------------	--------------	------

Sub	UBICAZIONE via/piazza	n.civ	Piani	Scala	Int	DESCRIZIONE
						SOPPRESSO
1	via dante alighieri	12	T			ABITAZIONE DI TIPO CIVILE
2	via dante alighieri	12	T-1 - 2			ABITAZIONE DI TIPO CIVILE
3	via dante alighieri	12	S1-T			BENE COMUNE NON CENSIBILE, CENTRALE TERMICA, CANTINA E VANO SCALA AL PIANO INTERRATO, CORTE CON VANO SCALE AL PIANO TERRA, AI SUB 1 E 2 DEL MAPPALE 1001.

**Agenzia del Territorio
CATASTO FABBRICATI
Ufficio Provinciale di
Udine**

Dichiarazione protocollo n. UD0052580 del 28/02/2012

Planimetria di u.i.u. in Comune di **Gonars**

Via Dante Alighieri

civ. 8

Identificativi Catastali:

Sezione:

Foglio: **8**

Particella: **851**

Subalterno: **4**

Compilata da:

Stabile Daniele

Iscritto all'albo:

Periti Edili

Prov. **Udine**

N. **02331**



Scheda n. **1**

Scala **1:200**

Pianta piano terra



Pianta piano primo

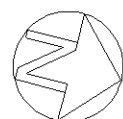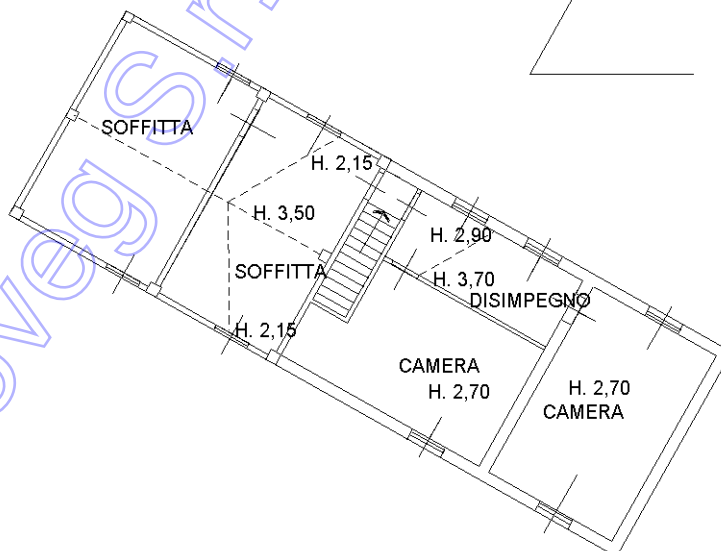

Ultima planimetria in atti

**Agenzia del Territorio
CATASTO FABBRICATI
Ufficio Provinciale di
Udine**

Dichiarazione protocollo n. UD0052580 del 28/02/2012

Planimetria di u.i.u. in Comune di **Gonars**

Via Dante Alighieri

civ. 10

Identificativi Catastali:

Sezione:

Foglio: **8**

Particella: **851**

Subalterno: **5**

Compilata da:

Stabile Daniele

Iscritto all'albo:

Periti Edili


Prov. **Udine**

N. **02331**


Scheda n. **1**

Scala 1: **200**

Pianta piano terra

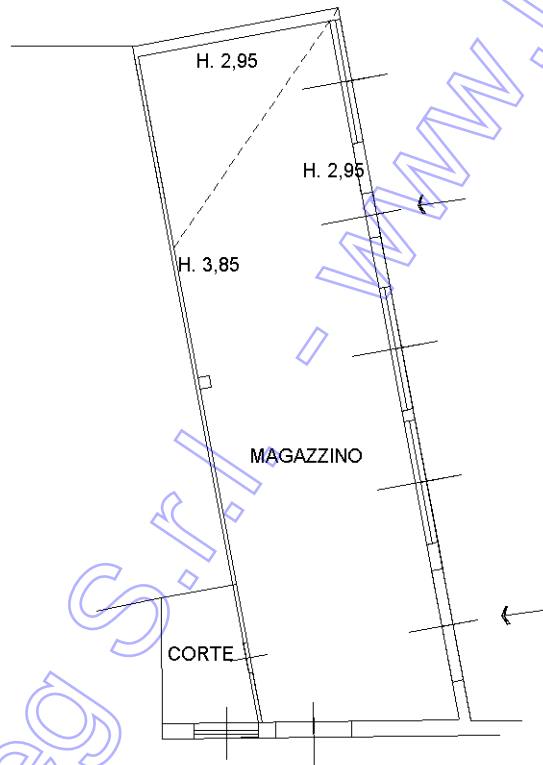

Coveg S.r.l. - www.ivguadine.it

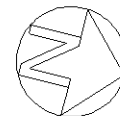

Ultima planimetria in atti

**Agenzia del Territorio
CATASTO FABBRICATI
Ufficio Provinciale di
Udine**

Dichiarazione protocollo n. UD0052580 del 28/02/2012

Planimetria di u.i.u. in Comune di **Gonars**

Via Dante Alighieri

civ. 10

Identificativi Catastali:

Sezione:

Foglio: **8**

Particella: **851**

Subalterno: **6**

Compilata da:

Stabile Daniele

Iscritto all'albo:

Periti Edili


Prov. **Udine**

N. **02331**


Scheda n. **1**

Scala **1:200**


Pianta piano interrato
H. 2,05

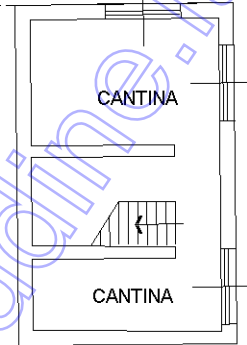

Pianta piano terra

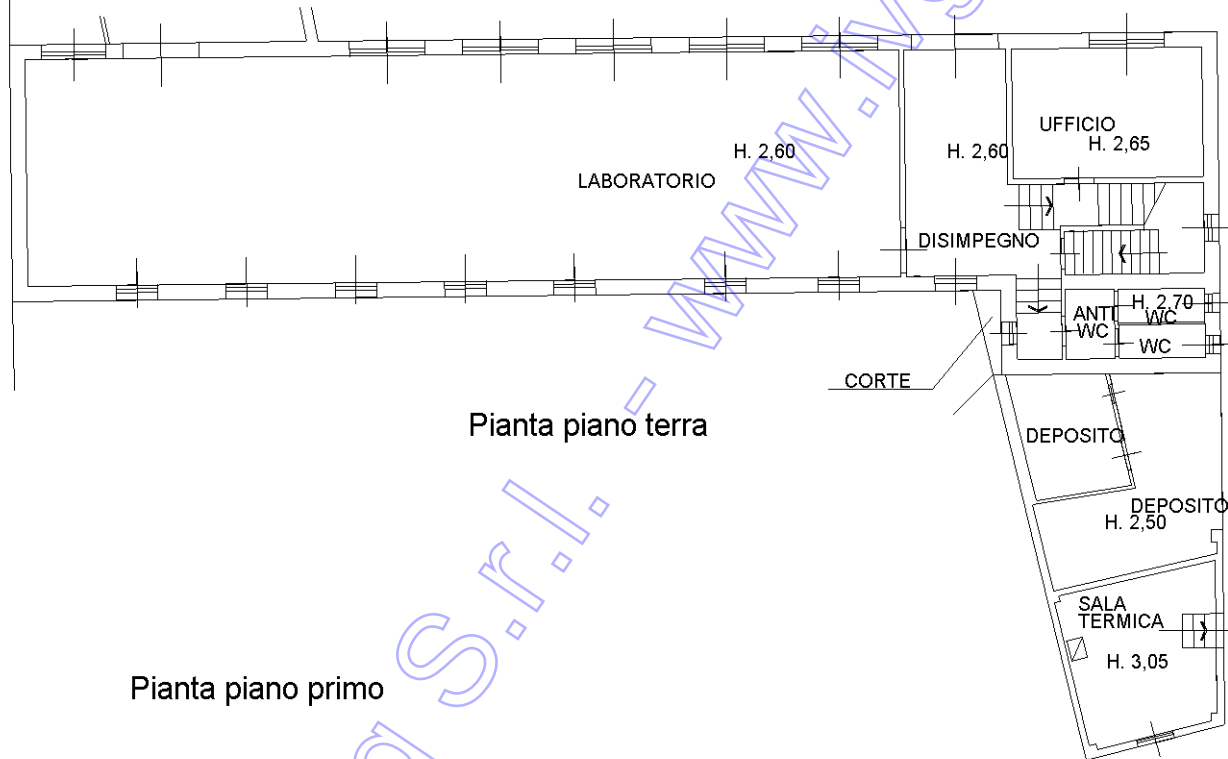

Pianta piano primo

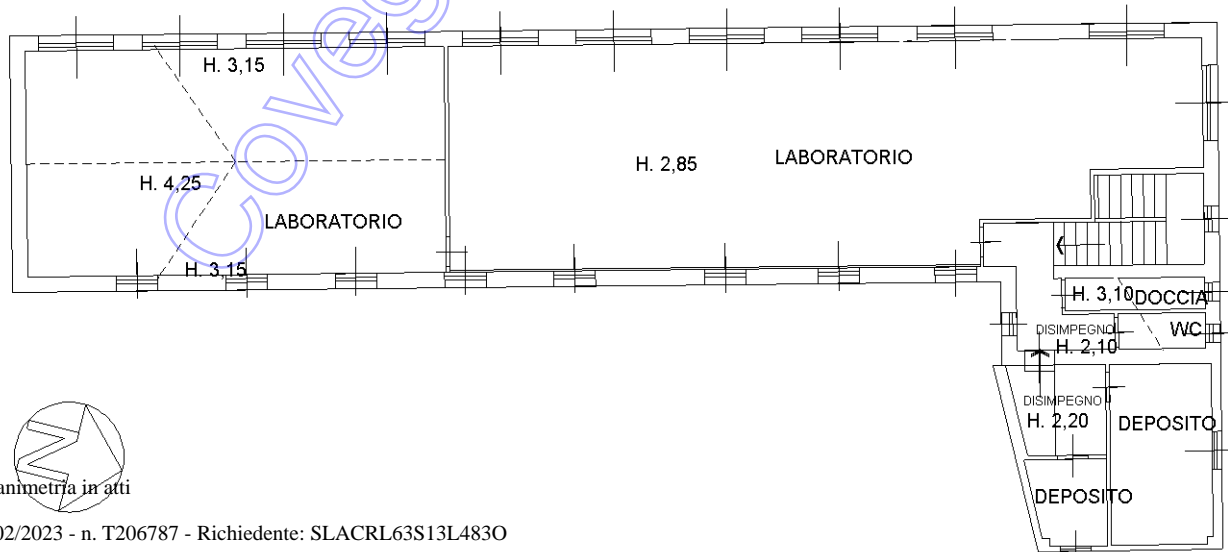

Ultima planimetria in atti