

COMUNE DI PERUGIA	
064499	24AGO00
CAT.....CI	FS.....

AL SIGNOR SINDACO DEL COMUNE DI PERUGIA

Ufficio Condono Edilizio

att.ne [REDACTED]

Oggetto: presentazione documentazione integrativa

alla pratica di condono prot. 952/A del

01/04/1986, in riferimento alla Vs prot

6353 del 21/08/2000

Il sottoscritto Geom. [REDACTED], in qualità di
Tecnico Incaricato dal Committente, in riferimento
all'oggetto, alla presente allega:

- Computo Metrico Estimativo delle opere abusive.

Rimanendo a Vs completa diposizione per qualsiasi

chiarimento in merito, porge distinti saluti.

Perugia, li 24 Agosto 2000

[REDACTED]

10.31
Xm3



COMUNE DI PERUGIA

SETTORE AMBIENTE E TERRITORIO

Unità Operativa Concessioni Edilizie


Ufficio Condono Edilizio

Prot. n. **63534** del **21 AGO. 2000**

Pratica n. 952/A


R.R.R.

OGGETTO: Richiesta di concessione a sanatoria L. 47/85.
Integrazione documenti.

 Al Sig. 
C/O GEOM. 
V.le Resistenza n.152/a
TAVERNELLE
06100 PERUGIA

In riferimento alla domanda di concessione in sanatoria presentata in data 01/04/86 prot. n. 952/A si comunica che al fine di procedere al rilascio della concessione a sanatoria occorre produrre la sottoelencata documentazione:

- Computo metrico estimativo delle opere abusive.

  IL DIRIGENTE  OPERATIVA
(D.ssa)

U.O. Concessioni Edilizie – Palazzo dei Priori Corso Vannucci

Referenti:  e geom. 

Orario di ricevimento: martedì e giovedì dalle 10 alle 13

STUDIO TECNICO

Geom. [REDACTED]

V.le della Resistenza 152/A
06068 TAVERNELLE (PG)

=====
COMPUTO METRICO ESTIMATIVO INERENTE LA PRATICA DI
CONDONO EDILIZIO PROT. 952/A DEL 01.04.1986

COMMITTENTE: [REDACTED]

=====

COMPUTO METRICO ESTIMATIVO

Inerente la pratica di condono edilizio L. 47/85 presentata in data 01.04.1986 prot. 952/A , in un lotto di terreno sito in località Mugnano.

Committente: 

N.	Descrizione dei lavori	Quantità	Prezzo	Importo
2.1 2.1.1	Scavo di sbancamento con uso di mezzi meccanici di materie di qualsiasi natura ecc.	Mc. 40	4.500	180.000
3.1.3.0	Massetto di calcestruzzo vibrato non armato, confezionato con inerti di sabbia e pietrisco di frantoio dosato con q.li 3,00 di cemento tipo 325 ecc.	Mq. 120	10.000	1.200.000
3.3.3.0	Conglomerato cementizio per strutture armate per opere edili per realizzazione del masso della rampa	Mc. 13	153.000	1.989.000
3.3.5.0	Conglomerato cementizio per strutture armate in elevazione per opere edili per la realizzazione dei muretti perimetrali della rampa ecc.	Mc. 8	295.000	2.360.000
TOTALE COMPUTO				5.729.000



STUDIO TECNICO BLASI

Dr. Geom. [REDACTED]

Geom. [REDACTED]

Viale della Resistenza, 152/a

06068 Tavernelle (PG)

[REDACTED]



=====

OGGETTO: DOCUMENTAZIONE INTEGRATIVA ALLA PRATICA DI
CONDONO EDILIZIO PROT. 952/A DEL 01/04/1986 INERENTE UN
FABBRICATO SITO IN LOCALITA' MUGNANO, COMUNE DI PERUGIA
COMMITTENTE [REDACTED]

=====

RELAZIONE TECNICA

[REDACTED]

RELAZIONE TECNICA ILLUSTRATIVA

OGGETTO: DOCUMENTAZIONE INTEGRATIVA ALLA PRATICA DI CONDONO
EDILIZIO PROT. 952/A DEL 01/04/1986 INERENTE UN FABBRICATO SITO IN
LOCALITA' MUGNANO, COMUNE DI PERUGIA
PROPRIETA': 


L'opera di condono edilizio in oggetto interessa un terreno con fabbricato sito in località Mugnano, Strada Montebuono nel Comune di Perugia. Tale comparto è attualmente censito al NCT del Comune di Perugia al foglio 315 con le particelle 21-22-140-141. Con la presente documentazione si vuole condonare la rampa di carico e scarico merci di cui era stata richiesta la sanatoria nel 1986; e con DIA prot. 2706b del 11/07/2000 viene sottoposta a bonifica come si può notare dalle fotografie odierne.

La rampa fu costruita tenendo conto delle presenti caratteristiche:

1. La rampa è realizzata in cemento armato;
2. La larghezza massima interna è di 8 mt. circa per permettere di caricare e scaricare a due mezzi addetti contemporaneamente;
3. La lunghezza massima è di mt. 18.00 circa per agevolare l'ingresso ai mezzi addetti (camion) e per non arrecare problemi di nessun genere;
4. La profondità della rampa rispetto alla quota del terreno circostante è di \approx 1.10 mt.
5. Verranno posizionate oggi due grigie per la raccolta delle acque meteoriche (la prima all'inizio della rampa e la seconda alla fine).

Il tutto come meglio visibile negli allegati elaborati tecnici prodotti in numero tre copie, nella documentazione fotografica prodotta in numero due copie.

IL TECNICO

 

OBLAZIONE DEFINITIVA ED INTERESSI A CONGUAGLIO

Imp. Accertato	Versato		225.000						
Imp. Calcolato	225.000		N. Rate	1	1° Rata	225.000		Altre rate	
Differenza			GG. Rit.		Inter.	Diff.+Int.			
Da versare			GG. Rit.		Inter.	D.V.+Int.			
N°	RATA	SCADENZA	RIT.	RATA+Int.	N°	RATA	SCADENZA	RIT.	RATA+Int.
1	225000	01.04.86					3924		
							365		
							91		
							66		
							449		
R + I		VERSATO	DIFFERENZA	TOT. DIFFER.	Aut. CONGUAGLIO		DINIEGO CONG.		

ONERI L. 10-1977 E L.R. 23-85

Oneri di Urbanizzazione				Costo di Costruzione			
Resid.	Zona O.M.	Ind. Dens.	C.Costr.	Rid.	N.Car.		
Ti	Mc/Mq	U. Primaria	U. Secondaria	S.N.R.	S.N.	S.A.	
				R.	CLASSI	NUM.	Mq.
					< 96		
					96 - 110		
					111 - 130		
					131 - 160		
					> 160		
Imp. Ristr.				Classe edif.	Costo Pre.		
Sup.Mq: Fond.	COPERTA	IMPEGNATA		S.C.E.Mq.	S.C.A.Mq.		
FASCIA % Abb.	ONERI Prim.	ONERI Sec.	ONERI Costruz.	TOT. Oneri			

Perugia, li 12.09.00

Perugia, li

Il Tecnico

L'Operatore

UFFICIO GENERALE
CONCESSIONI EDILIZIE
AL. P. 10/2
Dr. E. B. Cutini



COMUNE DI PERUGIA
SEZIONE CONCESSIONI EDILIZIE
CONDONO

RICHIEDENTE
CASEIFICIO HUNGARISE sas.

PROPRIETARIO

DATA DELLA RICHIESTA 01.04.86

DATA SCADENZA 24 mesi

ISTRUTTORIA SULLA DOMANDA
DI CONDONO EDILIZIO N° 952/A

LOCALIZZAZIONE DELL'ABUSO

località-via-piazza-numero civico C.A.P. comune prov.
 HUNGARISE - VIA MONTE ROSO 0101100 PERUGIA PG

In mancanza delle informazioni relative alla toponomastica indicare:
 Catasto Terreni: foglio N° 315 numero/i 1121 1140 1141

N.C.E.U. foglio N° numero/i sub.

CLASSIFICAZIONE DI P.R.G. MOTIVI DI RIGETTO DELL'ISTANZA

inizio lavori al 17.3.1985 attuale

C.A.I. C.A.I.

VINCOLI GRAVANTI SU AREA e/o IMMOBILE	PARERE	ESITO
	protocollo del	
01 001 TUTELA COSE INTERESSE ART.		
02 002 PROTEZIONE DELLE BELLEZZE		
03 003 BOSCHI E TERRENI MONTANI R.		
04 004 COSTRUZIONI IN ZONA SISMIC.		
05 005 DISTANZE E PROTEZ. DA NASC.		
06 006 DPR N. 753/80 (NORME IN MA		
07 007 SERVITU' MILITARI L.898/76		
08 008 DIFESA DEI BOSCHI DAGLI IN		
09 009 TUTELA ZONE DI INTERESSE A		
10 010 OPERE IDRAULICHE DELLE DIV		
11 011 L. 18.4.1962 N. 167 (PEEP)		
12 012		
13 013		

Esc=Fine F1=Help F2=Regis. F5=Pag.- F6=Pag+ F10=Lett.

DESCRIZIONE DELL'ABUSO PER IL QUALE E' RICHIESTO IL CONDONO EDILIZIO TIP.

Nel 1983 in attuazione di concessione edilizia ricevuta una somma per conto mesi, mediante versamenti di...

Mod. 23-I (per l'interno) (1982) - C. 008400

Tassa versata contestualmente alla
affrancatura della raccomandata
Aut. n. DC/DCI/44619/100/99/BU
del 29.11.99.

Direz. Comm. Imprese Perugia
Aut. DCI/010/snp/99 del 23.12.99

Stampa in proprio

AVVISO DI RICEVIMENTO

DA RESTITUIRE A: COMUNE DI PERUGIA

N.B.: Il mittente è pregato di
apporre chiaramente su entrambe
le facciate le indicazioni richieste.

C.so VANNUCCI, 19
VIA

0 6 1 0 0

C.A.P.

PERUGIA

LOCALITÀ

P G

SIGLA PROV.

PROT.

63534

Sezione Concessioni Edilizie
CONDONO

DE 21 AGO. 2000

SETTORE

U.O.

A.R.

AVVISO DI RICEVIMENTO

AGENZIA PERUGIA
24.8.00
952/A
22 AGO. 2000

della:

del:

N. di £:

Raccomandata

Vaglia

spedit.... il

Assicurata

Pacco

dall'Ufficio di

indirizzat.... a


CASEIFICIO MUGNANESE SAS c/o BLASI geod
LUCA - V.le Resistenza 152/A - TAVERNELLE - PG -

Dichiaro di aver ricevuto quanto suindicato il
riscosso

23/08/00



Firma

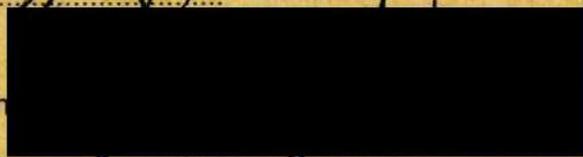

Bollo dell'Ufficio
di distribuzione o di pagamento



MINUTA

TORNI UFFICIO

COMUNE DI PERUGIA

SETTORE AMBIENTE E TERRITORIO

Unità Operativa Concessioni Edilizie

Ufficio Condono Edilizio

1031

Prot. n. [redacted] del

63534

del 21 AGO. 2000

Pratica n. 952/A

R.R.R.

SPEDITO

OGGETTO: Richiesta di concessione a sanatoria L. 47/85.
Integrazione documenti.

Al Sig. [redacted]

C/O GEOM. [redacted]

V.le Resistenza n.152/a

TAVERNELLE

06100 PERUGIA

In riferimento alla domanda di concessione in sanatoria presentata in data 01/04/86 prot. n. 952/A si comunica che al fine di procedere al rilascio della concessione a sanatoria occorre produrre la sottoelencata documentazione:

- Computo metrico estimativo delle opere abusive.

[redacted] IL DIRIGENTE

(D.ss

[redacted] PERATIVA

U.O. Concessioni Edilizie – Palazzo dei Priori Corso Vannucci n. 19

Referenti [redacted] e geom. [redacted]

Orario di ricevimento: martedì e giovedì dalle 10 alle 13



COMUNE DI PERUGIA

SETTORE AMBIENTE E TERRITORIO

Unità Operativa Concessioni Edilizie

Ufficio Condono Edilizio

Prot. n. del

Pratica n. 952/A

R.R.R.

OGGETTO: Richiesta di concessione a sanatoria L. 47/85.
Integrazione documenti.

Al Sig. [REDACTED]
C/O GEOM. [REDACTED]
V.le Resistenza n.152/a
TAVERNELLE
06100 PERUGIA

In riferimento alla domanda di concessione in sanatoria presentata in data 01/04/86 prot. n. 952/A si comunica che al fine di procedere al rilascio della concessione a sanatoria occorre produrre la sottoelencata documentazione:

- Computo metrico estimativo delle opere abusive.

IL DIRIGENTE DELL'UNITA' OPERATIVA

(D.ssa [REDACTED])

U.O. Concessioni Edilizie – Palazzo dei Priori Corso Vannucci n. 19

Referenti [REDACTED] e geom. [REDACTED]

Orario di ricevimento: martedì e giovedì dalle 10 alle 13

[REDACTED]



COMUNE DI PERUGIA

SETTORE AMBIENTE E TERRITORIO
SETTORE CONCESSIONI EDILIZIE

C O N D O N O

PRATICA N.C00952/A J

PROT.N. _____

Raccomandata R.R.

Perugia, _____

OGGETTO: Richiesta di concessione a sanatoria L.47/85.
Integrazione oblazione.

Al Sig. _____

VIA MONTEBUONO MUGNANO
06076J PERUGIA PG

In riferimento alla domanda di concessione in sanatoria presentata in data 1/04/86, protocollo n.00952/A, si comunica che a seguito di istruttoria è stata determinata in via definitiva l'oblazione per la sanatoria pari a L.225.000.

Per il rilascio della concessione a sanatoria si invita pertanto a PRESENTARE ALL'UFFICIO CONDONO EDILIZIO entro e non oltre 30 giorni da oggi, la ricevuta di versamento della somma dovuta per conguaglio oblazione, comprensiva di interessi, pari a L.0. da effettuare su c/c postale n.255000
Amministrazione P.T. - Oblazione Abusivismo Edilizio -.

IL DIRIGENTE DELL'UNITA' OPERATIVA
(D.ssa _____)

d

U.O. Concessioni Edilizie Palazzo dei Priori n. 19

Referenti: _____ e geom. _____

Orario di ricevimento: martedì e giovedì dalle 10 alle 13

Tel. ufficio: _____

STUDIO TECNICO BLASI

Dr. Geom. [REDACTED]

Geom. [REDACTED]

Viale della Resistenza 152/a 06068 Tavernelle -PG-
[REDACTED]

OGGETTO:

Documentazione integrativa alla pratica di condanna edilizia prot. 952/a del 01/04/1986 in un fabbricato sito in località Mugnano, Comune di Perugia.

TAVOLA N. 1

SCALA 1:200



DATA Agosto 00

COMMITTENTE:

TIPO DI ELABORATO

Estratto P.R.G. o P.D.
Planimetria Catastale
Sviluppo Catastale
Piante
Prospetti
Sezione Terreno

IL TECNICO

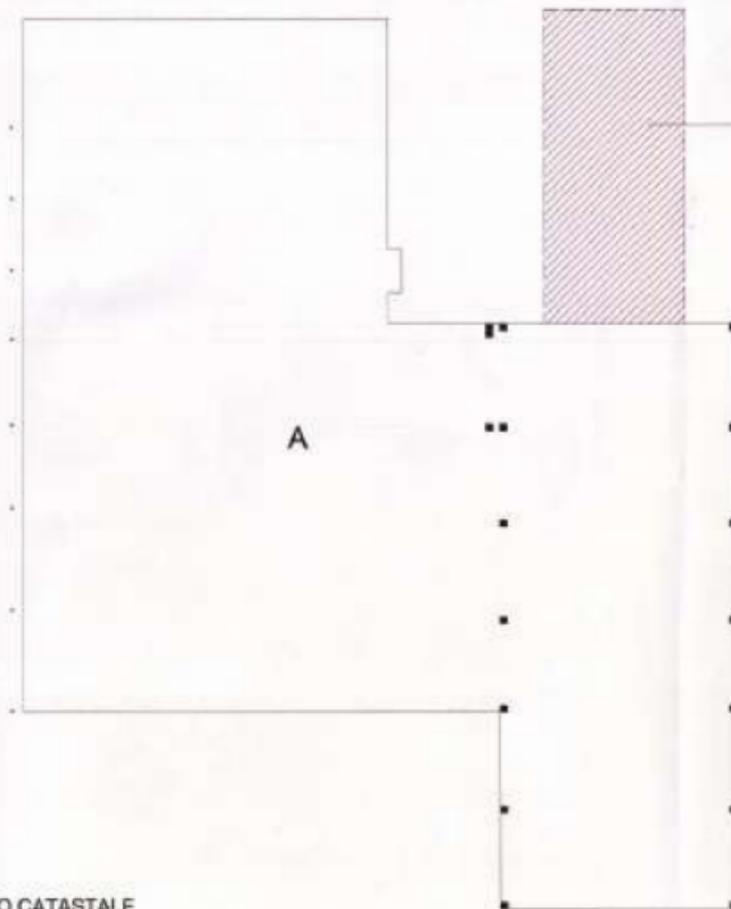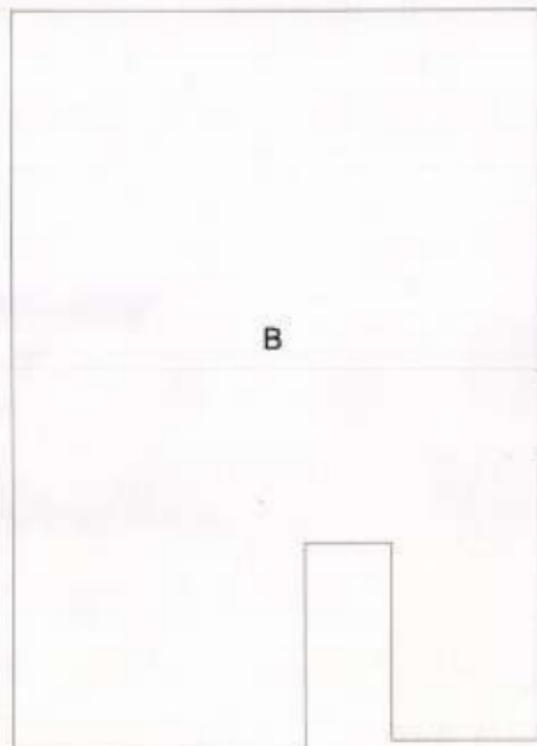

RAMPA CARICO E SCARICO MERCI
DA SANARE

SVILUPPO CATASTALE

STUDIO TECNICO BLASI

**Dr. Geom. [REDACTED]
Geom. [REDACTED]**

Viale della Resistenza, 152/a
06068 Tavernelle (PG)
[REDACTED]

COMUNE DI PERUGIA
061673 09AG000
DAT. CL. FS.

=====


OGGETTO: DOCUMENTAZIONE INTEGRATIVA ALLA PRATICA DI
CONDONO EDILIZIO PROT. 952/A DEL 01/04/1986 INERENTE UN
FABBRICATO SITO IN LOCALITA' MUGNANO, COMUNE DI PERUGIA.

COMMITTENTE: [REDACTED]

=====

PLANIMETRIA CATASTALE

Copia Sezione Concessioni
Edilizie

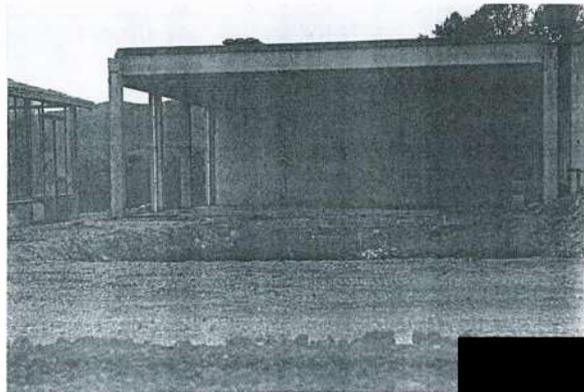



C.a. Dott. [REDACTED]
Assessore all'Urbanistica del Comune di Perugia

Memo per stabilimento di Mugnano .

"Ex caseificio Mugnanese" in Comune di Perugia Loc. Mugnano inserito nel P.R.G. in zona C.A.I. al foglio 315 part. 21,22,141 s.a., costituito da due complessi principale A e B collegati tra loro da una tettoia in ferro, realizzati in diversi periodi tra gli anni 1970 ed il 1983.

Siamo in possesso di una C.E. 689 del 28-04-1983 che prevedeva un ampliamento dell'edificio A.

Siamo in possesso di una agibilità prot. 43760 del 20-12-1974

La pratica edilizia con tutti i precedenti del caseificio in archivio del Comune non è stato possibile rintracciarla, forse inserita erroneamente in altro fascicolo.

E' aperta una pratica di condono edilizio del 1986 prot.952/A con cui veniva sanato un abuso pagando la somma di £ 225.000; il Comune aveva scritto nel 09-09-1988 prot. 66932 un alettera al caseificio in cui richiedeva documentazione integrativa per il rilascio della C.E. a sanatoria; tale documentazione non risulta essere stata presentata dalla Curatela.

Pratiche edilizie e lavori che dovranno essere realizzate attualmente per poter far insediare la ns. azienda:

- D.I.A. per diversa distribuzione degli spazi interni (data presentazione 12-07-00)
- Presentare la documentazione al fine di sanare la pratica di condono edilizio del 1988;
- Presentazione di un progetto di possibile ampliamento e risanamento conservativo di una parte dell'immobile al fine di adeguare una zona delle strutture alle nuove esigenze lavorative;
- Richiedere a lavori ultimati la necessaria agibilità di tutta la struttura per il trasferimento dell'azienda attualmente a Fabro entro il 30 novembre 2000.

Cosa chiediamo:

1. Snellezza nelle procedure delle pratiche presso l'assessorato;
2. la rete fognaria, oggi termina al centro abitato di Mugnano;
3. l'allaccio dell'acqua potabile (crediamo che la linea passi lungo la strada provinciale)

COMUNE DI PERUGIA

061576 09AC000

*Penne abusive e
Foglio*

AL SIGNOR SINDACO del COMUNE di

PERUGIA

"Ufficio Condono Edilizio"

Oggetto: presentazione di documentazione integrati-
va alla pratica di Condono Edilizio L.47/85
prot. 00952/A presentata in data 01/04/1986

*10.31
XU3*

Il sottoscritto Geom. [redacted] con Studio
in Tavernelle V.le Resistenza 152/a, in qualità di
Tecnico Incaricato ed in riferimento all'oggetto
alla presente allega:

- 1) Fotografie opere abusive;
- 2) Descrizione delle opere abusive;
- 3) Progetto in triplice copia con evidenze
opere abusive.

Il tutto al fine di ottenere la concessione edilizia
a sanatoria per le opere abusive.

Rimendo a Vs completa diposizione per qualsiasi
chiarimento in merito porge distinti saluti.

Perugia, li 09/08/2000

Il Tecnico Incaricato

[redacted]



COMUNE DI PERUGIA

MINUTA

SPEDITO

7-8 SET. 1988
Pisorello


Rip. XIV - INSEDIAMENTI -
SEZ. CONC. EDILIZIE - CONDONO

Pratica N. 00952/A

N. 66932

PERUGIA C.A.P. 06100 9 SET. 1988

OGGETTO: RICHIESTA DI SANATORIA DI OPERE ABUSIVE. (ART. 31 L. 1/7/83)

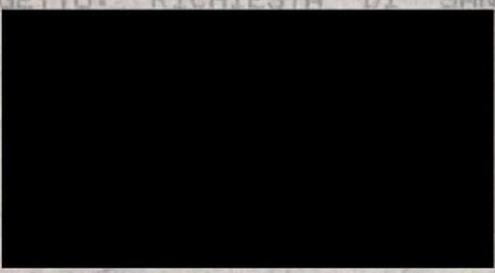

AL SIG. CASEIFICIO MUGNANESE S.A.S
VIA MONTEBUONO MUGNANO
06076 PERUGIA PG



In riferimento alla domanda presentata in data 1/04/86
protocollo n. 00952/A, intesa ad ottenere la sanatoria delle
opere abusive ex art. 31 della L. n. 4/ del 28/2/83, si comunica
che per poterla prendere in esame e necessario inviare
all'ufficio

scrivente la documentazione di seguito elencata:

- DESCRIZIONE DELLE OPERE ABUSIVE
- FOTO DELLE OPERE ABUSIVE
- PROVA DELLA RICHIESTA DI ACCATAMENTO COMPLETA
- PROGETTO IN TRE COPIE DELLO STATO ATTUALE
- CON EVIDENZIATE LE OPERE ABUSIVE

Si fa presente, pertanto, che l'esame della pratica è sospeso
in attesa di quanto sopra richiesto.

Qualsiasi chiarimento nel merito delle pratiche oggetto di
condono potrà essere offerto nei giorni di Martedì e Sabato dalle
ore 10 alle ore 13 presso Palazzo dei Priori - Sez. Concessioni
Edilizie.

  

COMUNITA' DI ...


MINUTA
SPERITA

1988
Mussella

INTELLIGENTIA -
LONDOND
LONDOND

PERUGIA 1988


BOGERTU: RICHIESTA DI ...

 

PERUGIA 1988

IN ...
DESCRIZIONE DELLE ...
PRIMA DELLA RICHIESTA DI ...
CON ...

...
...
...

 


AUTORIZZAZIONE DIREZIONE PROVINCIALE
P.T. PERUGIA II/29720/CAR DEL 23/4/85

Mod. 23-I (per l'interno) (1982) - C. 008400

AMMINISTRAZIONE P.T.

AVVISO DI RICEVIMENTO

 

DA RESTITUIRE A: COMUNE DI PERUGIA

N.B. — Il mittente è pregato di
apporre chiaramente su entrambe
le facciate le indicazioni richieste

C.so VANNUCCI 19
VIA

06100

C.A.P.

PERUGIA

LOCALITÀ

PG

SIGLA PROV.

A.R.

PROT. 66932
RIP.

DEL 9 SET. 1988
Sezione Concessioni Edilizie
SEZ. CONDONO

PRATICA

952/A

AVVISO DI RICEVIMENTO

della: del: N. di L.

- Raccomandata
- Vaglia
- Assicurata
- Pacco

spedit. il
dall'Ufficio di

indirizzat. a PASEIFICIO MUGNANEGE
VIA MONTEBUONO - MUGNANO - 06046


9 SET. 1988
P. (P.C.) P.

Dichiaro di aver ricevuto
riscosso



1319185

Firma

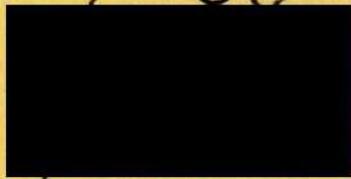

della d

Bollo dell'Ufficio
di distribuzione o di pagamento.

24/06/93

TRIBUNALE DI PERUGIA

SEZIONE ESECUZIONI IMMOBILIARI

N. 347/87 R.G. Es.

N. 1560 Cron.

N. 2027 Rep.

di trasferimento all'aggiudicatario di immobili espropriati nella procedura esecutiva promossa da

ISTITUTO FEDERALE CREDITO AGRARIA PER L'ITALIA CENTRALE e

[redacted] contro

Mod. 644-645
- 6.7.93

- 1) [redacted] con sede in Mugnano -PERUGIA; - CF: [redacted]
- 2) [redacted] nato a Perugia il 15.5.1942 ivi res.te fraz.Mugnano - CF: [redacted]
- 3) [redacted] nato a Perugia il 15.5.1946 ivi res.te fraz.Mugnano - CF: [redacted]

1123 p/eff. 1/10
a ten. esp.
III ten. esp.

Il Giudice dell'Esecuzione

Visto il verbale in data 28 GENNAIO 1993

con il quale venivano aggiudicati definitivamente al Sig.

Società [redacted] con sede in Perugia fraz.Ponte [redacted]
[redacted]

i seguenti immobili, per il prezzo di L. 214.384.000 di cui L.166.384.000 per l'opificio (soggetto ad IVA) Lire 41.800.000 il terreno -CAI Descrizione degli Immobili e Lire 6.100.000 per il terreno agricolo.

LOTTO N.16 - Immobili censiti al NCT del Comune di Perugia alla

partita 27161 - Foglio 315 - part. 22 - 129; alla partita 30015

- Foglio 315 - part. 11e 21 - 128; alla partita 40392

Foglio 315 - part. 140 - 141; alla partita 27133 - Foglio 315


part. 45 per una superficie pari ad ha. 2.61.10 (R.D.f. 352.485

R.A.S. 274.155) costituiti da: Opificio in corso di accatasta-

mento già destinato a caseificio sito in Comune di Perugia

Mugnano loc. Madonna dei Piccioni lungo la strada prov. le di

Montebuono, costituito da più capannoni industriali di disc

 

fattura in aderenza tra loro e collegati da tettoie per una superficie coperta di oltre 3000 mq.; all'interno vi si riconoscono locali per uffici,maestranze,zone di stoccaggio e lavorazione,magazzini e servizi complementari,ormai privo degli impianti mobili e fissi per la produzione casearia,provvisto di ampia pertinenenza esterna sistemata,asfaltata e recentata comprensiva di presa per automezzi,impianto di depurazione e cabina elettrica attualmente non funzionanti; appezzamenti di terreno circostanti a destinazione nel P.R.G. del Comune di Perugia zona CAI con cubatura residua, zona di rispetto stradale e zona agricola. Le part.11e 21 e 128 sono attualmente affittate.

TRASERITO 21.7.13

AL N. 9477 PACE

Dato atto dell'avvenuto versamento del prezzo in data

25 FEBBRAIO 1993 sul libretto N. 036409

nonché per le spese;

Visto l'art. 536 Cod. Proc. Civ.

Trasferisce

all'aggiudicatario ~~Sig.~~ Società [redacted] con sede

in Perugia fraz. Ponte [redacted]
[redacted]

gl'immobili sopra descritti, ed ingiunge al detentore degli stessi di rilasciarli a suo favore sotto pena di esservi costretto con i mezzi dalla legge autorizzati.

Ordina al Conservatore dei RR. II. di Perugia la cancellazione delle seguenti formalità gravanti gli immobili di cui al presente decreto :

Pignoramento trascritto il 11/11/1987 al n. 14797 part.

SENT. FALL. TO " " " 24/2/88 " " 2651 "

Ipoteca iscritta il 7/4/76 al n. 691 part.

" " " 28/11/77 " " 2532 "

" " " 12/11/81 " " 3379 "

" " " 6/10/82 " " 2117 "

" " " 5/4/84 " " 1036 "

" " " 27/8/85 " " 2488 "

" " " 16/2/87 " " 576 "

Perugia, li 24 GIU. 1993

Il G... e

Il Funz...
(Dott. ...)

UFFICIO DI FANTINO DI PERUGIA
REGISTRATO A PERUGIA

Esatto L. 10 P82 500

di un libro conosciuto
otto uscite e base

12.07.93 03650

Imp. Tras...
Invim... 53 P2 500

Vol

La presente copia è conforme all'originale e si
rilascia in forma AUTENTICA a richiesta del

Sig. ...

27 SET. 1993

Perugia, ...

Il ... E



COMUNE DI PERUGIA

SETTORE AMBIENTE E TERRITORIO
U.O. CONCESSIONI EDILIZIE
UFFICIO CONDONO

PROT.
R.R.R.

82435

SPEDITO

PRATICA

959/A

PERUGIA, 11 DIC. 1998

Via Montebuono
06137 Perugia

OGGETTO: Richiesta documentazione per rilascio concessione in sanatoria - Condono edilizio 1985.

Con precedenti comunicazioni sono stati richiesti i necessari documenti al fine di poter provvedere al rilascio della Concessione edilizia in sanatoria, richiesta dalla S.V. ai sensi della Legge 28.02.1985, n°47; alle richieste suddette non è stato dato alcun riscontro.

Considerato che l'art.2, comma 37 lettera "d" e comma 38 della Legge 23.12.1996 n°662, stabilisce che "la mancata presentazione dei documenti previsti per legge entro il termine di tre mesi dalla espressa richiesta notificata dal Comune, comporta l'improcedibilità della domanda ed il conseguente diniego della Concessione o Autorizzazione in sanatoria per carenza di documentazione", si invita nuovamente la S.V. a produrre la documentazione necessaria, già dettagliatamente descritta nelle precedenti simili comunicazioni.

Si avverte che non pervenendo detta documentazione entro 3 mesi dalla data di ricevimento della presente, sarà immediatamente dichiarata l'improcedibilità della domanda di condono ed il diniego di sanatoria.

In conseguenza di ciò saranno immediatamente attivate le procedure per la demolizione dell'opera abusiva realizzata dalla S.V.

Si informa che per ulteriori informazioni l'Ufficio è aperto al pubblico nei giorni di martedì e giovedì dalle ore 10,00 alle 13,00.

(Rag.

AUTORIZZAZIONE DIREZIONE PROVINCIALE
P.T. PERUGIA I/3608/CAR del 9/7/94
STAMPA IN PROPRIO

Mod. 23-I (per l'interno) (1982) - C. 008400

AMMINISTRAZIONE P.T.



CITTA' DI
PERUGIA

AVVISO DI RICEVIMENTO

DA RESTITUIRE A: COMUNE DI PERUGIA

N.B.: Il mittente è pregato di
apporre chiaramente su entrambe
le facciate le indicazioni richieste

C.so VANNUCCI, 19

VIA

0 6 1 0 0

C.A.P.

PERUGIA

LOCALITA'

PG

SIGLA PROV.

PROT. Sezione Concessioni Edilizie

11 DIC. 1998
DEL

CONDONO

SETTORE U.O.

82435

A.R. 952/A

AVVISO DI RICEVIMENTO

della: del: N. 8080 di £.

Raccomandata Vaglia spedit... il

11 DIC. 1998

Assicurata Pacco dall'Ufficio di

indirizzat. a

Rosario Mugnanese S.p.A.
Via Montebucato 06137 Perugia

Dichiaro di aver ricevuto
ris

16.12.98

F... ato
della dis... pagam

Firma ..

Bollo dell'Ufficio
di distribuzione o di pagamento.

AUTORIZZAZIONE DIREZIONE PROVINCIALE
P.T. PERUGIA I/3608/CAR del 9/7/94
STAMPA IN PROPRIO

Mod. 23-I (per l'interno) (1982) - C. 008400

AMMINISTRAZIONE P.T.

TASSA
PAGATA

AVVISO DI RICEVIMENTO

DA RESTITUIRE A: COMUNE DI PERUGIA

N.B.: — Il mittente è pregato di
apporre chiaramente su entrambe
le facciate le indicazioni richieste

C.so VANNUCCI, 19

VIA

0 6 1 0 0

C.A.P.

PERUGIA

LOCALITÀ

PG

SIGLA PROV.

A.P.

PROT. 5206

DEL 17 GEN. 1996

RIP

SEZ.

PRATICA

952/A

AVVISO DI RICEVIMENTO

Sezione Concessioni Edilizie
CONDONO

della:

Raccomandata

Assicurata

indirizzat... a

del:

Vaglia

Pacco

N.

spedit... il

dall'Ufficio di

17 GEN. 1996
00335
0637 Mugnano
100 PERUGIA A.P.

Casseificio Mugnano
Via Montedugano

Dichiaro di aver ricevuto ricevuto q
riscosso

ell'Ufficio

buzione o di pagamento.



COMUNE DI PERUGIA

DIPARTIMENTO ASSETTO DEL TERRITORIO

MINUTA

RIP. NE EDILIZIA PRIVATA
UFFICIO CONDONO

PRATICA N. 952/A

RACCOMANDATA R.R.

17 GEN. 1996

Perugia, _____

5206

SPEDITO

AL SIC _____

VIA MONTEBUONO

06137 - MUCIANO


OGGETTO: Rinnovo richiesta documenti - ULTIMA COMUNICAZIONE -

Facendo seguito alla nostra precedente nota Prot. 66932
del 9/9/88 che si allega in copia con relativa ricevuta di ritorno,
con la presente si comunica che a tutt'oggi l'Ufficio non è in grado di istru-
re la pratica in quanto carente della documentazione necessaria ai sensi dello
art. 35 L. 47/85.

Con la presente si invita la S.V. a presentare la suddetta documenta-
zione entro e non oltre 30 giorni dal ricevimento della presente.

Si avverte che qualora la S.V. non si attivi entro tale termine la
richiesta di "condono edilizio" si dovrà ritenere improcedibile e le opere
oggetto dell'istanza saranno considerate realizzate in assenza o in diffor-
mità di atto abilitativo e pertanto saranno attivati i procedimenti per la
demolizione delle opere abusivamente realizzate.

Si informa che per qualsiasi chiarimento ed informazione l'Ufficio è
aperto al pubblico nei giorni di martedì e sabato dalle ore 10 alle ore 13.

 



COMUNE DI PERUGIA

DIPARTIMENTO ASSETTO DEL TERRITORIO

RIP. NE EDILIZIA PRIVATA
UFFICIO CONDONO

PRATICA N. 352/A

RACCOMANDATA R.R.

Perugia, _____

AL SIC. _____

VIA MONTEBUONO

06137 - MUCIVANO

OGGETTO: Rinnovo richiesta documenti - ULTIMA COMUNICAZIONE -

Facendo seguito alla nostra precedente nota Prot. 66932
del 9/9/88 che si allega in copia con relativa ricevuta di ritorno,
con la presente si comunica che a tutt'oggi l'Ufficio non è in grado di istru-
re la pratica in quanto carente della documentazione necessaria ai sensi dello
art. 35 L. 47/85.

Con la presente si invita la S.V. a presentare la suddetta documenta-
zione entro e non oltre 30 giorni dal ricevimento della presente.

Si avverte che qualora la S.V. non si attivi entro tale termine la
richiesta di "condono edilizio" si dovrà ritenere improcedibile e le opere
oggetto dell'istanza saranno considerate realizzate in assenza o in diffor-
mità di atto abilitativo e pertanto saranno attivati i procedimenti per la
demolizione delle opere abusivamente realizzate.

Si informa che per qualsiasi chiarimento ed informazione l'Ufficio è
aperto al pubblico nei giorni di martedì e sabato dalle ore 10 alle ore 13.

Dr. Geom. [redacted]
Geom. [redacted]

Viale della Resistenza 152/a 06068 Tavernelle -PG-

OGGETTO:

Documentazione integrativa alla pratica di condono edilizio prot. 952/a del 01/04/1986 in un fabbricato sito in località Mugnano, Comune di Perugia.



TAVOLA N. 2 SCALA 1:100 DATA Agosta 00

COMMITTENTE:

TIPO DI ELABORATO


- Estratto P.R.G. o P.D.F.
- Planimetria Catastale
- Sviluppo Catastale
- Piante
- Prospetti
- Sezione Terreno

IL TECNICO

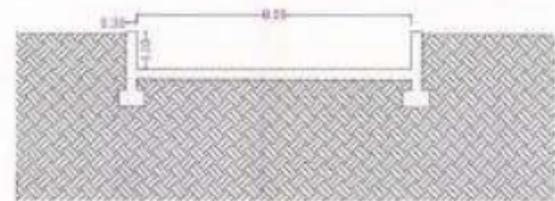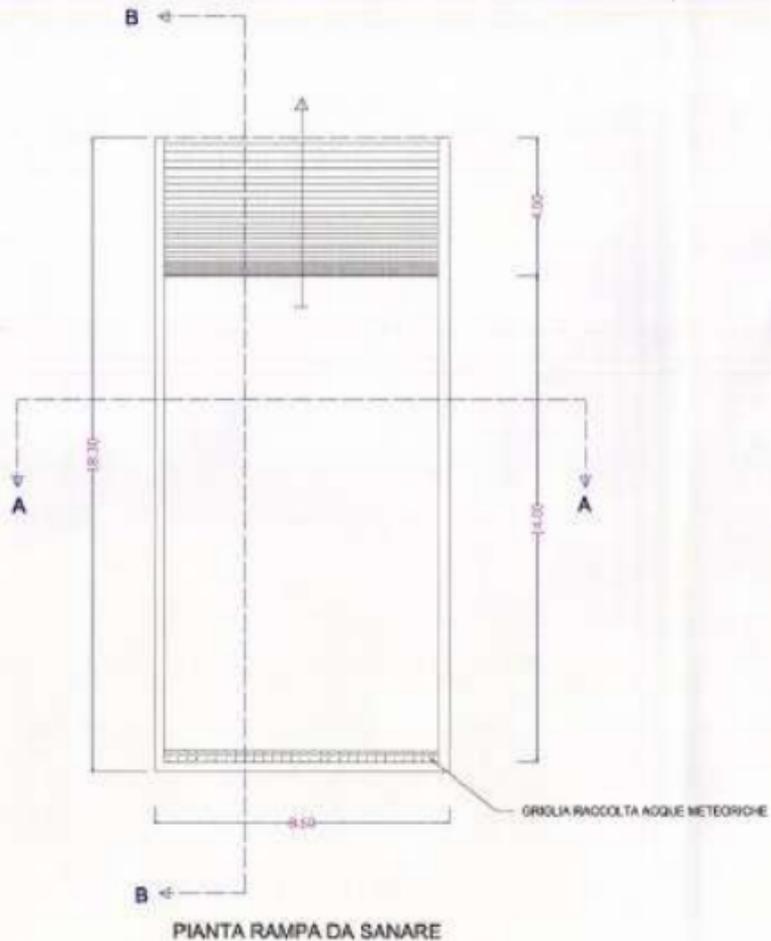

SEZIONE A-A (SCALA 1:100)

COMUNE DI PERUGIA
Sezione Condono Edilizio - Condono
Aut. N. _____
Prov. N. _____
Il _____
Il _____
IL SEGRETARIO

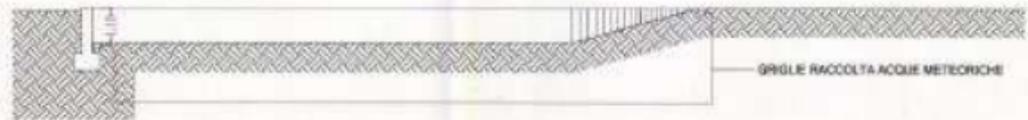

SEZIONE B-B (SCALA 1:100)

[REDACTED]
Dr. Geom. [REDACTED]
Geom. [REDACTED]

Viale della Resistenza, 152/a
06068 Tavernelle (PG)

[REDACTED]

COMUNE DI PERUGIA

061673

09AG000

PAT. CL FS

=====

OGGETTO: DOCUMENTAZIONE INTEGRATIVA ALLA PRATICA DI
CONDONO EDILIZIO PROT. 952/A DEL 01/04/1986 INERENTE UN
FABBRICATO SITO IN LOCALITA' MUGNANO, COMUNE DI PERUGIA
COMMITTENTE [REDACTED]

=====

DOCUMENTAZIONE FOTOGRAFICA

[REDACTED]

[REDACTED]

Dr. Geom. [REDACTED]
Geom. [REDACTED]

Viale della Resistenza, 152/a

06068 Tavernelle (PG)

[REDACTED]

COMUNE DI PERUGIA
061673 09AG000
CAT. CL. FS

=====

OGGETTO: DOCUMENTAZIONE INTEGRATIVA ALLA PRATICA DI
CONDONO EDILIZIO PROT. 952/A DEL 01/04/1986 INERENTE UN
FABBRICATO SITO IN LOCALITA' MUGNANO, COMUNE DI PERUGIA

COMMITTENTE [REDACTED]

=====

DOCUMENTAZIONE FOTOGRAFICA

[REDACTED]



Il sottoscritto 

delego il Sig. 

A ritirare per mio conto la concessione edilizia di cui sopra esonerando gli uffici comunali da ogni responsabilità eventualmente conseguente.

Perugia, li






CONTI CORRENTI POSTALI

Att

Lir
(lette

104'000

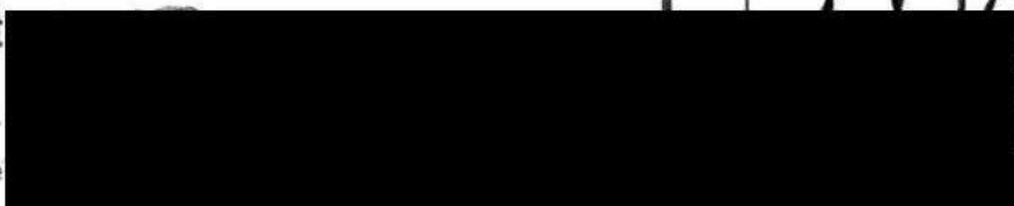

sul C/C N.

12994067

intestato a

COMUNE PERUGIA PROVENTI
CONTRIBUTO CONC. NE L. 10/77
SERVIZIO TESORERIA
C/O BPEL VIA DELLA PESCARA 33
06100 PERUGIA

eseguito da

MAREMMANI FRANCESCO

residente in

PERUGIA

SEZ.09 21-SET-2000 #1
PERUGIA CENTRO 46/001
0091 £.*****104000
VCC 0387 £.*****1200

BOLLO DELL'AGENZIA P.T.

SPAZIO RISERVATO AI CORRENTISTI POSTALI

800 Titolare del C/C n. addi

Spazio per la causale del versamento

*(La causale è obbligatoria per i versamenti a favore
di Enti e Uffici pubblici)*

DIRITTI DI SEGRETERIA

**Sezione Concessioni Edificie
CONDONO**

come M287

Importante: non scrivere nella zona sottostante!



COMUNE DI PERUGIA

Settore Ambiente e Territorio
Unità Operativa Concessioni Edilizie

Concessione Edilizia in sanatoria n. *U287* del
(art. 31 L. 28.02.1985 n. 47 e successive modificazioni)

13 SET. 2000

Con istanza n. 952/A del 01/04/1986 la Soc. [redacted] residente in PERUGIA loc. Mugnano Via Montebuono (P.I. 00289230542) ha chiesto il rilascio di Concessione Edilizia in Sanatoria ai sensi dell'art. 31 della L. 28.2.1985 n. 47 per le seguenti opere: *nell'anno 1983, in assenza di licenza edilizia, realizzazione di una rampa per carico merci, mediante sbancamento di terreno.*

Tali opere sono ubicate in Perugia, loc. Mugnano Via Montebuono e distinte al Catasto Terreni al foglio n. 315 particelle nn. 22, 140 e 141.

Esaminate l'istanza nonché la documentazione relativa alle opere abusive prodotta dal richiedente;

Dato atto che il richiedente ha effettuato il pagamento dell'oblazione nell'importo dovuto ai sensi dell'art. 34 della L. 47/85;

Tutto ciò premesso si rilascia

concessione edilizia in sanatoria

alla [redacted] ai sensi degli articoli 31 e 35 della L. 28.2.1985 n. 47 e successive modificazioni, avente ad oggetto le opere di cui all'istanza ricordata in premessa e secondo la documentazione prodotta, della quale un esemplare debitamente vistato si allega al presente atto.

Il presente atto non pregiudica eventuali diritti o ragioni di terzi.

Perugia,

13 SET. 2000

Il Dirigente [redacted] erativa
(D.ss [redacted])

P.R., 21.09.2000

Dr. Geom. [REDACTED]

Geom. [REDACTED]

Viale della Resistenza 152/a 06068 Tavernele -PG-

COMUNE DI PERUGIA
061876 0600250

OGGETTO:

Documentazione integrativa alla pratica di condono edilizio prot. 952/a del 01/04/1986 in un fabbricato sito in località Mugnona, Comune di Perugia

TAVOLA N. 1

SCALA 1:200

DATA Agosto 00

COMMITTENTE:



Casificio Mugnonese s. a. s.

TIPO DI ELABORATO

- Estratto P.R.G. o P.D.F.
- Planimetria Catastale
- Sviluppo Catastale
- Piante
- Prospetti
- Sezione Terreno

Costo Solare Domestico
Elettricità

IL TECNICO

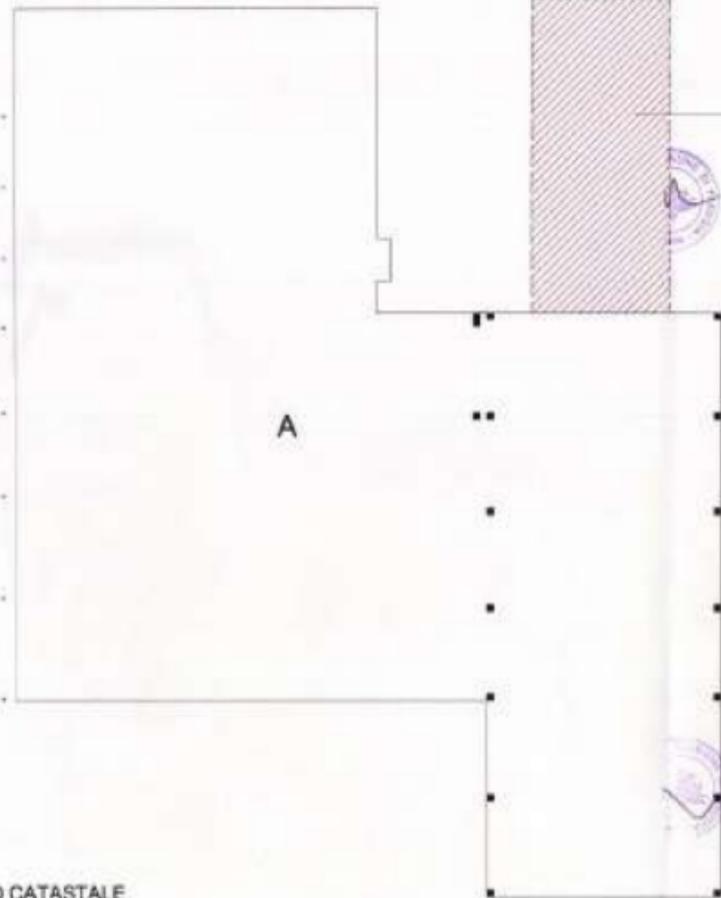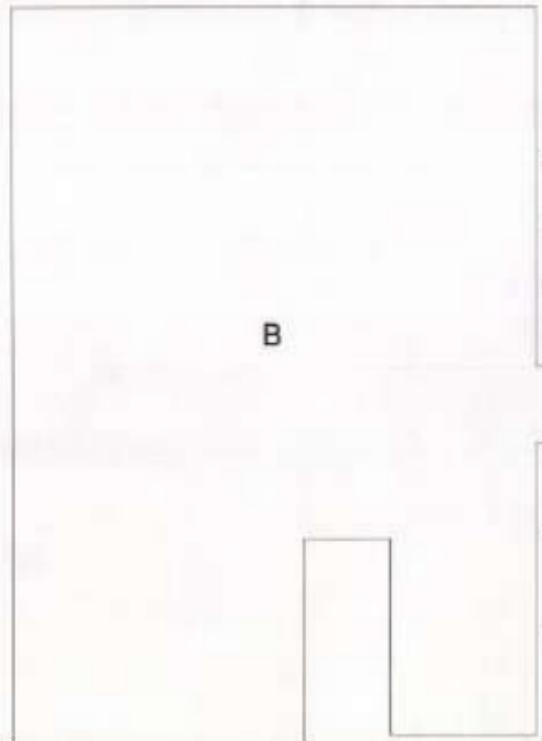

RAMPA CARICO E SCARICO MERCI
DA SANARE

SVILUPPO CATASTALE

COMUNE DI PERUGIA
Dipartimento Catastali - Edilizia - Condono
Prot. N. 952/A Prot. N. 017822/901
Data di deposito per atti di condono 01/04/1986
Data di deposito per atti di condono 13/09/2000
Data di deposito per atti di condono 13/09/2000
Data di deposito per atti di condono 13/09/2000



Il Segretario Comunale
[Signature]

Dr. Geom. [REDACTED]
Geom. [REDACTED]

Viale della Resistenza 152/a 06068 Tavernelle -PG-

OGGETTO:

Documentazione integrativa alla pratica di condono edilizio prot. 952/a del 01/04/1985 in un fabbricato sito in località Mugnano, Comune di Perugia

TAVOLA N. 2

SCALA 1:100

DATA Agosto 00

COMMITTENTE:

TIPO DI ELABORATO

Estratto P.R.G. o P.D.F.

Planimetria Catastale


Sviluppo Catastale

Piante

Prospetti

Sezione Terreno

IL TECNICO

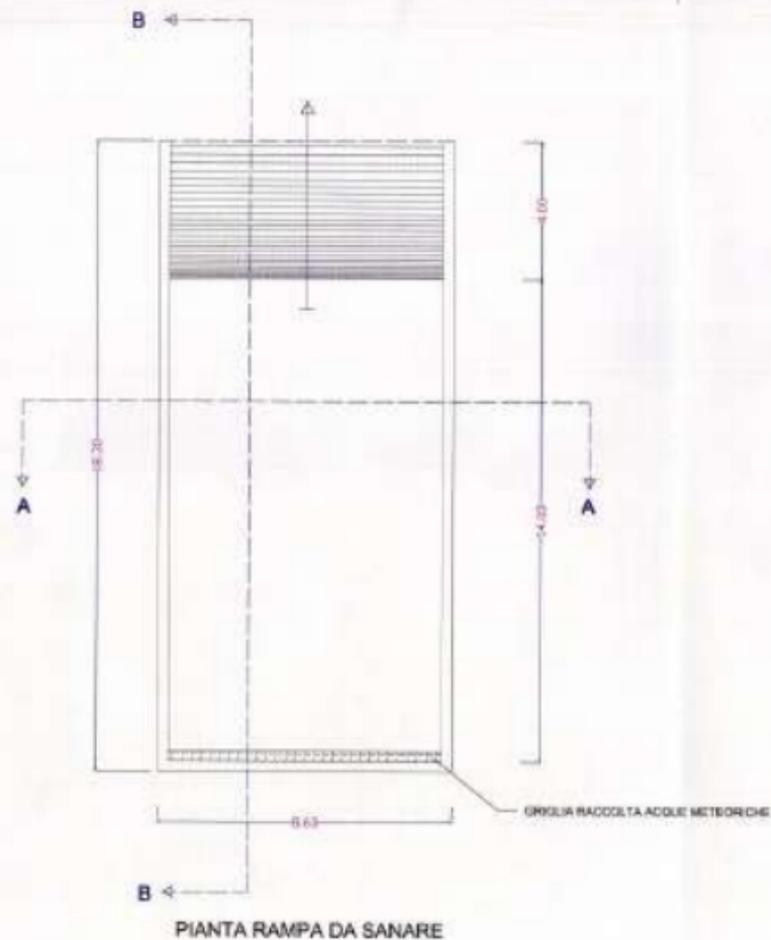

PIANTA RAMPA DA SANARE



SEZIONE A-A (SCALA 1:100)



SEZIONE B-B (SCALA 1:100)



COMUNE DI PERUGIA

Settore Ambiente e Territorio
Unità Operativa Concessioni Edilizie

CERTIFICATO DI AGIBILITA' N. 216 DEL 23 AGO. 2001

Vista l'istanza prot. 50630 del 10/05/2001, con la quale il Sig. [REDACTED] in qualità di Legale Rappresentante della [REDACTED], quale proprietaria ha chiesto il rilascio del certificato di agibilità dell'immobile posto in Str. Di Montebuono, su terreno distinto al N.C.T. al Fg.315, p.lle 22 e 549 in relazione al quale sono state rilasciate concessioni edilizie

- n. 482 del 10/04/2001 avente ad oggetto lavori di restauro e ristrutturazione edificio industriale;
- Denuncia di Inizio Attività prot.52912 del 11/07/2000 avente ad oggetto lavori di manutenzione straordinaria edificio;
- Denuncia di Inizio Attività prot.42940 del 13/04/2001 avente ad oggetto varianti alla ristrutturazione di edificio industriale.

Visto il risultato del sopralluogo dell'Ufficio Concessioni Edilizie in data 23/05/2001;

Rilevato che alla ricordata istanza è stata allegata la seguente documentazione:

- 1 - copia del certificato di collaudo statico dell'edificio redatto dall'Ing. Loris Baiocchi in data 03/05/2001;
- 2 - copia della dichiarazione presentata il 23/03/2001 per l'iscrizione al Catasto dell'immobile in questione;
- 3 - dichiarazione con la quale il direttore dei lavori Geom. [REDACTED] in data 07/05/2001 ha attestato, sotto la propria responsabilità la conformità dell'immobile al progetto assentito con le richiamate concessioni edilizie, nonché l'avvenuta prosciugatura dei muri e la salubrità degli ambienti;
- 4 - dichiarazione di conformità degli impianti elettrico idraulico, termico, di adduzione gas, alle disposizioni della L. n. 46/1990;
- 5 - copia della richiesta di autorizzazione allo scarico al suolo inoltrata al Comune di Perugia in data 08/05/2001;
- 6 - copia della dichiarazione di cui all'art.3 comma 5 del D.P.R. 12/1/1998, n.37 con attestazione di ricevuta del Comando Provinciale dei Vigili del Fuoco di Perugia del 01/08/2001 ai fini del rispetto della normativa relativa alla prevenzione incendi;


Rilevata la completezza della documentazione acquisita in allegato alla citata istanza ai sensi delle disposizioni di cui all'art. 4 del D.P.R. 22/4/1994 n. 425 sia delle altre prescrizioni vigenti in materia di agibilità degli edifici;

Dato atto che all'edificio in questione è stato attribuito il seguente numero civico n.12/B della sopraindicata Strada Di Montebuono;

**VISTO IL D.P.R. 22/4/1994 N. 425
SI CERTIFICA**

ai sensi dell'art. 4 del D.P.R. 22/4/1994 n. 425, l'agibilità dell'immobile posto in Strada Di Montebuono n. 12/B, su terreno distinto al N.C.T. al fg.315 p.lle 22 e 549. Tale immobile oggetto della concessione edilizia e delle D.I.A. sopra richiamate, è così composto:

**PIANO TERRA:EDIFICIO INDUSTRIALE COMPOSTO DA ZONA UFFICI, ZONA LAVORAZIONE
PRODOTTI, ZONA STOCCAGGIO PRODOTTI, ZONA SERVIZI E MENSA.**

 

ELENCO DEI DOCUMENTI PRESENTATI

(INDICARE CON UNA CROCETTA SE PRESENTI ALL)

COMUNE DI PERUGIA - AMC.PG.A01

Prot. 2010/ 0105189 del 01/06/2010 ore 11,53


Fascicolo : X.3.1

Ass. : P.C. Istruttoria e Concessioni

x	Codice ufficio	Descrizio
	175	Asseverazione del tecnico progettista
	154	Attestato avvenuto deposito D. Lgs 311/06 (ex L. 10/91)
	118	Attestato avvenuto deposito DM 37/08 (ex L. 46/90)
	115	Attestato di deposito in Provincia
	452	Attestazione di pagamento costo di costruzione
	449	Attestazione di pagamento diritti ASL
	467	Attestazione di pagamento indennità risarcitoria
	453	Attestazione di pagamento oblazione
	450	Attestazione di pagamento opere di urbanizzazione primaria
	451	Attestazione di pagamento opere di urbanizzazione secondaria
X	468	Attestazione pagamento diritti di segreteria
	374	Atto costitutivo di servitù
	377	Atto d'obbligo
	214	Atto destinazione d'uso vincolo ventennale
	35	Atto di compravendita
	332	Atto di sottomissione
	169	Atto di vincolo
	465	Atto di vincolo parcheggi attività commerciali
	132	Atto unilaterale d'obbligo
	398	Autocertificazione di conformità alle norme igienico sanitarie
	266	Autorizzazione all'esecuzione dei lavori
	372	Autorizzazione allo smaltimento delle acque reflue
	365	Calcolo degli oneri
	187	Calcolo del volume urbanistico
	428	Calcolo superficie utile interna
	228	Calcolo volume edificio
	27	Certificato di destinazione urbanistica
	585	Certificato energetico del fabbricato
	107	Computo metrico estimativo
	170	Convenzione
	110	Copia concessioni/autorizzazioni
	92	Copia del documento di riconoscimento
	498	Copia o estremi del vincolo
	111	Copia verbale assemblea condominiale
	108	Delega
	397	Dichiarazione attestante la disponibilità dell'immobile
	137	Dichiarazione relativa all'abbattimento delle barriere architettoniche
	463	Dichiarazione relativa alla normativa antimafia
	179	Dichiarazione sostitutiva di certificazione
	535	Dichiarazione terre e rocce da scavo
X	16	Documentazione fotografica
	136	Documentazione relativa al DM 37/08 (ex L. 46/90)
	146	Documentazione relativa alla legge sull'inquinamento acustico
X	489	Elenco pratiche precedenti
X	492	Estratto catastale o vax catastale
	493	Estratto P.R.G.
	498	Estremi apposizione del vincolo

	472	Estremi richiesta autorizzazione allo scarico fognario
	123	Modello ISTAT
	239	Parere ASL
X	114	Parere Provincia
	429	Parere Regione Umbria
	115	Parere Soprintendenza
	396	Parere U.O. Parchi ed Aree Verdi
	178	Parere ufficio mobilità
	409	Particolari costruttivi
	223	Perizia giurata
	120	Piano di sviluppo aziendale
	441	Piante di dettaglio dell'area
	208	Planimetria generale
	496	Planimetria generale con sistemazioni esterne e verde
	327	Planimetria generale degli scarichi fognari, acque bianche, ecc.
	497	Profili del terreno
	54	Progetto (piante, prospetti, sezioni)
	511	Progetto impatto acustico
	604	Rapporti di prova effettuati in laboratorio
	102	Relazione geologica
	375	Relazione idrogeologica
	142	Relazione impatto acustico
	293	Relazione impianto elettrico
	433	Relazione paesaggistica
	51	Relazione tecnica consumi energetici
X	207	Relazione tecnica illustrativa-descrittiva
	379	Richiesta deposito D. Lgs 311/06 (ex L. 10/91)
	378	Richiesta deposito DM 37/08 (ex L. 46/90)
	272	Richiesta di riesame
	267	Richiesta di voltura
	251	Richiesta parere Comunità Montana
	198	Richiesta parere Provincia di Perugia
	182	Richiesta parere Soprintendenza B.B.A.S.S.
	495	Rilievo alberature esistenti
	494	Rilievo dell'area con piano quotato e curve di livello
X	280	Titolo di proprietà
	253	Verifica scariche atmosferiche
	84	Visura camerale di commercio

Data 01/06/2010

 

COMUNE DI PERUGIA - AMC.PG.A01
Prot. 2010/ 0105189 del 01/06/2010 ore 11,53
Mitt: [REDACTED]
Fascicolo: X.3.1.
Ass.: P.O. Istruttoria e Concessioni
[REDACTED]

Al Comune di Perugia
U.O. Edilizia Privata Sportello Unico

Autocertificazione

(legittimazione a presentare un progetto edilizio)

Il sottoscritto [REDACTED]
nato a ROSA il 27-05-1960 residente a PERUGIA
in Via XX SETTEMBRE n. _____

IN PROPRIO

oppure

IN QUALITA' DI RAPPRESENTANTE LEGALE della seguente PERSONA GIURIDICA [REDACTED]

con sede a PERUGIA - MUGUANO in Via MUGUANO - PORTERICOLO n. 12/B

- in applicazione dell'art. 47 del D.P.R. 28.12.2000 n. 445;
- ai sensi dell'art. 17 comma 1 della L.R. Umbria 18.02.2004 n. 1
- in relazione al progetto edilizio presentato sull'immobile / terreno sito a Perugia, in Via MUGUANO - PORTERICOLO n. 12/B
contraddistinto al catasto al foglio n. 35 particella/e n. _____
22-549 subalterno/i n. _____

consapevole della
responsabilità penale, in caso di falsità in atti e di dichiarazione mendace, ai sensi degli artt. 48 e 76 del D.P.R.
28/12/2000, N. 445;

DICHIARA

DI ESSERE LEGITTIMATO IN PROPRIO

oppure

CHE LA PERSONA GIURIDICA RAPPRESENTATA E' LEGITTIMATA

IN QUANTO

(1) LEGALE RAPPRESENTANTE

Ai sensi dell'art. 38, comma 3, del D.P.R. 28.12.2000 n. 445, la presente autocertificazione è sottoscritta dall'interessato in presenza del dipendente addetto ovvero sottoscritta e inviata all'Ufficio competente con allegata fotocopia (chiara e leggibile) di un documento di identità del sottoscrittore.
[REDACTED]

Ai sensi e per gli effetti di cui alla legge 675/1996, i suddetti dati saranno utilizzati ai soli fini degli adempimenti di legge.

(1) specificare titolo (proprietario, superficario, usufruttuario, ecc.)



Provincia di Perugia
UFFICIO CONCESSIONI E ASSISTENZA
GIURIDICA VIABILITA'
Prot. U-0218878 del 26/05/2010

COMUNE DI PERUGIA - AMC.PG.A01
Prot. 2010/ 0105189 del 01/06/2010 ore 11,53
Ass.: P.O. Istruttoria e C...

PROVINCIA DI PERUGIA

AREA VIABILITA'
SERVIZIO GESTIONE VIABILITA'
UFFICIO CONCESSIONI E ASSISTENZA GIURIDICA VIABILITA'

COMUNICAZIONE DI AVVIO DEL PROCEDIMENTO ad iniziativa di parte

(Art. 11 del Regolamento sul rapporto tra i cittadini e l'amministrazione nello svolgimento delle attività e dei procedimenti amministrativi)

Perugia, 26/05/2010

Al Sig. [redacted]
Tit. [redacted]
Loc. Mugnano Strada Montebuono
Perugia

e p.c.

Al Titolare della Posizione Individuale
Assistenza Tecnica
Concessioni Area Nord
Geom. [redacted]

OGGETTO: Richiesta di nulla osta per realizzazione di una condotta interrata lungo la Sp. 315 di Mugnano Montebuono.

Gentile Sig. [redacted] Le comunico che il procedimento amministrativo per nulla osta alla realizzazione di una condotta interrata lungo la Sp. 315 di Mugnano Montebuono, è iniziato il 20/05/2010, data di presentazione alla Provincia di Perugia della relativa domanda protocollo n. 9/211353/1074.

La informo che:

1. che l'amministrazione competente è la Provincia di Perugia;
2. il responsabile del procedimento è il Geom. [redacted] in qualità di titolare della posizione individuale "assistenza tecnica concessioni stradali dell'Area Nord" [redacted];
3. il procedimento si concluderà entro 60 giorni a partire dalla data di inizio del procedimento sopra descritta con un provvedimento espresso del Geom. [redacted];
4. contro il provvedimento, espresso o tacito, o in caso di mancato provvedimento entro il termine indicato, lei può proporre ricorso a Tribunale Amministrativo Regionale dell'Umbria;
5. potrà inoltre visionare gli atti del procedimento presso la sede distaccata sita in Sant'Arcangelo in Via della [redacted]

Le ricordo di indicare il numero 9/211353/1074 di protocollo della domanda nella corrispondenza con il Servizio scrivente o col Responsabile del Procedimento.

Distinti Saluti.



COMUNE DI PERUGIA

SETTORE GOVERNO E SVILUPPO DEL TERRITORIO E DELL'ECONOMIA

SPORTELLO UNICO

RICHIEDENTE

DATA

TIPO PRATICA: DENUNCIA DI INIZIO ATTIVITA'

1) VERIFICA SPORTELLO

SI	NO	NN		codice
<input checked="" type="checkbox"/>	<input type="checkbox"/>	<input type="checkbox"/>	RELAZIONE TECNICA DI DETTAGLIO	207
<input checked="" type="checkbox"/>	<input type="checkbox"/>	<input type="checkbox"/>	ELABORATI GRAFICI COME DA REGOLAMENTO EDILIZIO	54
<input checked="" type="checkbox"/>	<input type="checkbox"/>	<input type="checkbox"/>	DOCUMENTAZIONE FOTOGRAFICA	71
<input type="checkbox"/>	<input type="checkbox"/>	<input checked="" type="checkbox"/>	ULTERIORI N. 2 COPIE DEL PROGETTO PER RICHIESTA PARERE A.S.L.	
<input checked="" type="checkbox"/>	<input type="checkbox"/>	<input type="checkbox"/>	DICHIARAZIONE DI CONFORMITA' ALLE NORME IGIENICO-SANITARIE	398
<input checked="" type="checkbox"/>	<input type="checkbox"/>	<input type="checkbox"/>	DICHIARAZIONE DI CONFORMITA'	506
<input checked="" type="checkbox"/>	<input type="checkbox"/>	<input type="checkbox"/>	ESISTENZA DELLE OPERE DI URBANIZZAZIONE	
<input type="checkbox"/>	<input type="checkbox"/>	<input checked="" type="checkbox"/>	CERTIFICAZIONE DELL'AVVENUTO VERSAMENTO DEGLI ONERI DI CONCESSIONE EFFETTUATO SU APPOSITO BOLLETTINO PRESTAMPATO	
<input checked="" type="checkbox"/>	<input type="checkbox"/>	<input type="checkbox"/>	ATTESTAZIONE DIRITTI DI SEGRETERIA	468

Il tecnico (timbro e fir

Lo Sportello

2) VERIFICA D.I.A. RESPONSABILE DEL PROCEDIMENTO

L.R. 1/2004, Art. 21, c. 7: Il Responsabile del Procedimento provvede esclusivamente a verificare le seguenti condizioni:

SI	NO	NN	
<input checked="" type="checkbox"/>	<input type="checkbox"/>	<input type="checkbox"/>	la completezza della documentazione
<input checked="" type="checkbox"/>	<input type="checkbox"/>	<input type="checkbox"/>	la corrispondenza della tipologia dell'intervento rispetto a quelli ammissibili a DIA
<input type="checkbox"/>	<input type="checkbox"/>	<input checked="" type="checkbox"/>	la correttezza del calcolo del contributo di costruzione, nonché l'avvenuto versamento del relativo importo
<input type="checkbox"/>	<input type="checkbox"/>	<input checked="" type="checkbox"/>	la necessità della procedura di valutazione di impatto ambientale ai sensi della legge regionale 9 aprile 1998, n. 11 o della valutazione di incidenza ai sensi del d.p.r. 357/97
<input type="checkbox"/>	<input type="checkbox"/>	<input type="checkbox"/>	art. 21 comma 2: indicazione del direttore dei lavori

3) L.R. 1/2004 art. 21, comma 6 - ordine motivato di non effettuare i lavori

SI	NO
<input type="checkbox"/>	<input checked="" type="checkbox"/>

VINCOLO AMBIENTALE

D.L. 42/2004 - CODICE DEI BENI CULTURALI - TITOLO II

SI	NN		codice
<input type="checkbox"/>	<input checked="" type="checkbox"/>	RELAZIONE AMBIENTALE COMPLETA DI DOCUMENTAZIONE FOTOGRAFICA PANORAMICA ED INSERIMENTO AMBIENTALE CON ESTREMI DI APPOSIZIONE DEL VINCOLO	
<input type="checkbox"/>	<input checked="" type="checkbox"/>	DICHIARAZIONE DI CONFORMITA' AL PIANO TERRITORIALE DI COORDINAMENTO PROVINCIALE (P.T.C.P.)	

SI	NO
<input type="checkbox"/>	<input type="checkbox"/>

INVIO IN COMMISSIONE PER LA QUALITA' ARCHITETTONICA

eventuali note

Il t

Il resp. del Procedimento

COMUNE DI PERUGIA

SETTORE GOVERNO E SVILUPPO DEL TERRITORIO E DELL'ECONOMIA
SPORTELLO UNICO

RICHIEDENTE _____

TIPO PRATICA: DENUNCIA DI INIZIO ATTIVITA'

<input type="checkbox"/>	1	COSTRUZIONE NUOVO EDIFICIO RESIDENZIALE
<input type="checkbox"/>	2	COSTRUZIONE NUOVO EDIFICIO ARTIGIANALE INDUSTRIALE
<input type="checkbox"/>	3	POZZI
<input type="checkbox"/>	4	MOVIMENTI TERRA
<input checked="" type="checkbox"/>	5	IMPIANTI TECNOLOGICI
<input type="checkbox"/>	6	RISTRUTTURAZIONE DI EDIFICIO RESIDENZIALE
<input type="checkbox"/>	7	RISTRUTTURAZIONE DI EDIFICIO ARTIGIANALE, INDUSTRIALE, COMMERCIALE
<input type="checkbox"/>	8	RISTRUTTURAZIONE DI EDIFICIO TURISTICO RICETTIVO
<input type="checkbox"/>	9	AMPLIAMENTO EDIFICIO RESIDENZIALE
<input type="checkbox"/>	10	AMPLIAMENTO EDIFICIO ARTIGIANALE, INDUSTRIALE, COMMERCIALE
<input type="checkbox"/>	11	MANUTENZIONE STRAORDINARIA EDIFICIO INDUSTRIALE COMMERCIALE ARTIGIANALE
<input type="checkbox"/>	12	MANUTENZIONE STRAORDINARIA EDIFICIO RESIDENZIALE
<input type="checkbox"/>	13	MANUTENZIONE STRAORDINARIA EDIFICIO TURISTICO RICETTIVO
<input type="checkbox"/>	14	RECINZIONI, MURI DI CINTA, CANCELLATE
<input type="checkbox"/>	15	AUTORIZZAZIONE SANITARIA
<input type="checkbox"/>	16	REVOCA CONDIZIONI
<input type="checkbox"/>	17	RIESAME
<input type="checkbox"/>	18	RINNOVO
<input type="checkbox"/>	19	VARIANTE
<input type="checkbox"/>	20	VOLTURA
<input type="checkbox"/>	21	EDILIZIA CIMITERIALE
<input type="checkbox"/>	22	INSEGNE
<input type="checkbox"/>	23	PIANTE
<input type="checkbox"/>	24	URBANIZZAZIONI LOTTIZZAZIONI ESAME C.Q.
<input type="checkbox"/>	25	AUTORIZZAZIONI INSEGNE
<input type="checkbox"/>	26	VALUTAZIONE DI CONFORMITA' URBANISTICA - PARERI DI MASSIMA

COMUNE DI PERUGIA - AMC.PG.A01
Prot. 2010/ 0105189 del 01/06/10 ore 11,53
Mitt. _____
Fasci _____
Ass.: P. O. Istruttoria _____

27 AUTORIZZAZIONE AMBIENTALE

data 1/6/10

Il tecnico (timbro e fir _____

lo sportello _____

note _____



Si acquisisce al numero 1890 dell'anno 2010, del Registro delle pratiche edilizie (Protocollo n° 105189 del 01/06/2010), l'istanza prodotta in data odierna da:

[REDACTED]

Oggetto: REALIZZAZIONE CONDOTTA INTERRATA LUNGO SP N. 135 PER COLLEGAMENTO ALLA RETE FOGNARIA PUBBLICA;

Località: Via MUGNANO MONTEBUONO n° 12/B, MUGNANO;

Tipologia Pratica: Impianti tecnologici;

Tipo Intervento: Dichiarazione inizio Attività.

La gestione del relativo procedimento é assegnato al gruppo operativo A, del quale é responsabile il Geom. [REDACTED]

La presente ricevuta é emessa in duplice esemplare di cui uno viene consegnato alla persona che provvede alla presentazione della stessa istanza.

Perugia li, 01 giugno 2010

per ricevuta

L'incaricato

[REDACTED]

Firma leggibile per esteso

[REDACTED]

Avvertenze: In tutte le comunicazioni e le richieste di informazioni, relative alla pratica, dovrà farsi riferimento al numero di registrazione ad essa assegnato.



Provincia di Perugia
UFFICIO GESTIONE E MANUTENZIONE
STRADALE ZONA S
Prot. U-0316171 del 02/08/2010

PROVINCIA DI PERUGIA
Area Viabilità
Servizio Gestione Viabilità

Pratica n° 10/211353/1074

Perugia, 03 AGO. 2010

**OGGETTO: RILASCIO PROVVEDIMENTO AUTORIZZATORIO E/O CONCESSORIO
SP 315_1 DI MUGNANO DAL KM. 6,238 AL KM. 6,980 - LATO Sinistro
RELATIVO A: REALIZZAZIONE CONDOTTA FOGNARIA**

Alla Ditta

LOC. MONTEBUONO
FRAZ. MUGNANO
(06100) PERUGIA



Con la presente si trasmette Provvedimento originale in oggetto. Copia dello stesso viene inviata per debita conoscenza agli Uffici in indirizzo.

IL TITOLARE DE [REDACTED] INDIVIDUALE
GEOM. [REDACTED] ELLI

[REDACTED]



PROVINCIA DI PERUGIA
Area Viabilità
Servizio Gestione Viabilità

**CONCESSIONE PER L'OCCUPAZIONE PERMANENTE
CON PERCORRENZE STRADALI**

Prot. n° 10/211353/1074

Perugia, li 13 AGO. 2010

SP 315_I DI MUGNANO DAL KM. 6,238 AL KM.6,980 - LATO Sinistro Cat. _

TRATTO: EXTRAURBANO

residente in LOC. MONTEBUONO FRAZ. MUGNANO

Comune di (06100): PERUGIA

Codice fiscale Partita I.V.A. [REDACTED]

IL RESPONSABILE DELL'UFFICIO

- ✓ Vista la richiesta in data 20/05/2010 relativa all'oggetto;
- ✓ Visto che la Ditta ha effettuato il versamento di E.50,00 per spese istruzione pratica, tramite bollettino di c/c postale n° 11817061 in data 23/07/2010
- ✓ Visto che ha costituito deposito cauzionale per €. 46.280,00 mediante :
 - a) POLIZZA TORO ASS.NE N. T540-00A0079593 DEL 22/07/2010
- ✓ Visto il "Regolamento per la gestione e tutela delle strade" approvato con Del. C.P. n° 128 del 09/12/2003;
- ✓ Visto il Nuovo Codice della Strada D.Lgs. n.285 del 30/4/1992 e D.P.R. n.495 del 16/12/1992, Regolamento di esecuzione e di attuazione del Nuovo Codice della Strada;
- ✓ Visto il D.lgs. 15/12/1997 - n. 446 e s.m.i.;
- ✓ Visto il Nuovo Regolamento generale delle entrate approvato con deliberazione del consiglio provinciale n.122 del 10.11.1998 e s.m.i.
- ✓ Viste le risultanze dell'istruttoria tecnica;

CONCEDE
L'USO PERMANENTE DELL'AREA PUBBLICA

per l'installazione nel sottosuolo stradale di : **REALIZZAZIONE CONDOTTA FOGNARIA DAL KM. 6,238 AL KM. 6,590 PERCORRENZA IN BANCHINA NON BITUMATA**
per un occupazione totale di ml. 352,00
DAL KM. 6,590 AL KM. 6,980 PERCORRENZA AL CENTRO DELLA CORSIA SX
per un occupazione totale di ml. 390,00
LUNGO LA SP 315_1 DI MUGNANO.

La presente concessione ha validità per il periodo di **29 ANNI** a partire dalla data di rilascio della presente concessione e con l'obbligo per il concessionario di osservare il seguente disciplinare di concessione.

DISCIPLINARE DI CONCESSIONE

a) Condizioni generali

1. Nell'ipotesi di più intestatari della presente concessione si applicano le norme previste dagli Art. 1292 e seguenti del Codice Civile in materia di obbligazioni solidali.
2. La presente concessione è rilasciata fatti salvi e impregiudicati diritti di terzi.
Il concessionario è diretto ed esclusivo responsabile per i danni arrecati a persone e cose per effetto dell'occupazione del suolo e delle opere e lavori eseguiti e risponderà degli stessi sotto ogni profilo penale e civile, restando esclusa qualsiasi responsabilità della Provincia.
3. La presente concessione potrà essere revocata o modificata in qualsiasi momento per sopravvenuti motivi di pubblico interesse o di tutela della sicurezza stradale senza che la Provincia sia tenuta a corrispondere alcun indennizzo.
4. Sono cause di decadenza della concessione:
 - a) il mancato pagamento del canone o dei tributi previsti entro il termine stabilito;
 - b) la mancata osservanza delle condizioni e prescrizioni stabilite dal presente atto, dalla legge e dal regolamento;
 - c) l'uso diverso da quello indicato nella concessione;
 - d) le violazioni reiterate ai sensi dell'art. 8 bis della Legge 24 novembre 1981, n° 689.La Provincia adotta il relativo provvedimento previa diffida nei confronti del concessionario
5. E' consentito rinunciare, prima della scadenza, alla concessione mediante apposita dichiarazione di rinuncia che deve essere presentata al competente ufficio della Provincia che ha rilasciato il provvedimento. Nella dichiarazione di rinuncia deve essere indicata la data entro cui viene ripristinato lo stato dei luoghi che, in tutti i casi, deve avvenire non oltre il 1° giorno del mese successivo alla data di comunicazione della rinuncia stessa. La Provincia provvederà a verificare o a dare le disposizioni necessarie, circa la rimessa in pristino della pertinenza stradale.
In caso di rinuncia, la decorrenza ai fini tributari o fiscali, si intende partire dal primo giorno dell'anno successivo all'avvenuta cessazione e ripristino dei luoghi.
6. Il concessionario ha l'obbligo di ripristinare lo stato dei luoghi alla scadenza della concessione o dal giorno della sua revoca e di riparare tutti i danni derivanti dall'esecuzione di opere o dalla loro rimozione per qualsiasi ragione e senza aver diritto a pretendere indennizzi di qualunque natura. Nel caso di mancato ripristino, sgombero, riparazione di danni o modifica dei luoghi, il Responsabile del Procedimento ingiunge con atto notificato a spese dell'interessato, gli adempimenti dovuti nei termini e luoghi stabiliti. Resta ferma in tal caso ogni azione in danno con utilizzo, per quanto sufficiente, del deposito cauzionale, oltre ai provvedimenti conseguenti per eventuali violazioni a norme di legge.
7. Il soggetto autorizzato, durante l'esecuzione delle opere e la gestione dell'impianto e comunque entro dieci anni dalla comunicazione di ultimazione dei lavori, deve eseguire, a propria cura e spese e a richiesta dell'Ente proprietario o concessionario della strada, il ripristino del piano viabile interessato da anomalie provocate o riconducibili alla presenza di percorrenze e/o attraversamenti in sotterraneo che interessano la sede stradale. I tempi di esecuzione dei lavori e le modalità

tecniche degli stessi, sono stabiliti dall'ente proprietario o concessionario della strada che li comunicherà al soggetto autorizzato mediante lettera raccomandata. In caso di mancata esecuzione dei lavori di ripristino entro i termini stabiliti, l'ente proprietario della strada eseguirà direttamente le opere necessarie al ripristino del piano viabile e ne addebiterà le spese al soggetto autorizzato come previsto dall'Art. 69 del Regolamento di esecuzione del C.d.S. Saranno inoltre applicate le sanzioni amministrative pecuniarie ed accessorie previste dall'art. 21 del C.d.S.

8. La presente concessione è rilasciata a titolo personale e non è consentita la cessione a terzi. È ammesso il subentro della titolarità per atto tra vivi o per causa di morte. La dichiarazione di subentro deve essere presentata dal soggetto subentrante non oltre 180 giorni dalla data in cui si è verificata la variazione soggettiva. La copia della dichiarazione, unitamente alla autorizzazione o concessione originaria, costituisce volturazione del titolo decorsi 90 giorni dalla data di deposito o di ricezione al competente ufficio della Provincia.

Ogni eventuale modifica dell'uso dell'occupazione, soggetta alla presente autorizzazione, dovrà essere preventivamente autorizzata dalla Provincia onde evitare le sanzioni previste.

10. La presente autorizzazione, in originale o in copia conforme, deve essere tenuta sul luogo interessato all'apertura dell'accesso ed essere esibita ad ogni richiesta da parte di Funzionari e personale di Vigilanza Provinciale e/o da Ufficiali o Agenti preposti al Servizio di Polizia Stradale.
11. Il Concessionario è tenuto a corrispondere un deposito cauzionale a garanzia della salvaguardia strutturale del patrimonio stradale rispetto alle opere stabili o provvisorie che l'occupazione comporta sia per l'esercizio dell'uso che per l'adeguato ripristino delle pertinenze stradali. Per lo svincolo del deposito cauzionale, il concessionario dovrà presentare apposita richiesta corredata dalla dichiarazione di regolare esecuzione con cui viene attestata la data di ultimazione dei lavori nonché la loro regolarità in conformità a quanto autorizzato o concesso. Il deposito cauzionale sarà svincolato non prima di 24 mesi dalla data di comunicazione di fine lavori e regolare esecuzione e dopo il riscontro positivo verbalizzato dal personale di vigilanza.
12. L'occupazione del suolo stradale ed il suo uso comporta la realizzazione di opere accessorie atte a salvaguardare il corpo stradale. Tali opere dovranno essere effettuate entro un anno dalla data del rilascio e comunque prima dell'inizio della messa in esercizio dell'occupazione.
13. Il concessionario resta obbligato alla segnalazione del cantiere secondo quanto stabilito dal Codice della Strada, dal relativo Regolamento di esecuzione nonché dal "Disciplinare tecnico relativo agli schemi segnalatici, differenziati per categoria di strada, da adottare per il segnalamento temporaneo" (Decreto 10/07/2002 del Ministero delle Infrastrutture e dei Trasporti). In caso di inderogabili e motivate necessità o per cause di forza maggiore, il concessionario, almeno 3 giorni prima della naturale scadenza del tempo utile, potrà richiedere la proroga del tempo stabilito nella presente concessione; la concessione della proroga da parte della Provincia resta comunque subordinata alla verifica di compatibilità con le particolari esigenze del pubblico transito. Il concessionario resta unico responsabile per i danni a cose e persone che si dovessero verificare durante il periodo dell'occupazione della sede stradale fino alla data di ultimazione dei lavori.
14. L'ora ed il giorno di effettivo inizio dei lavori dovranno essere preventivamente comunicati all'ufficio scrivente.
15. La concessione, oltre che alle condizioni generali sopra specificate, è subordinata al rispetto assoluto delle norme del Codice della Strada, del Regolamento di attuazione e delle vigenti normative tecniche e di sicurezza relative alla specifica tipologia di impianto da realizzare.
16. Il concessionario resta unico e pieno responsabile della perfetta esecuzione delle opere, degli impianti oggetto delle occupazioni intendendosi con ciò esonerato il personale della Provincia da qualsiasi responsabilità al riguardo.
17. Il personale di vigilanza della Provincia ha facoltà di verificare la rispondenza dei materiali utilizzati alle prescrizioni imposte dalla presente concessione /autorizzazione, tramite prelievi in contraddittorio verbalizzati e successive certificazioni da parte di laboratorio autorizzato. Gli oneri e le spese relative sono totalmente a carico del concessionario e garantite dal deposito cauzionale fermo restando, in ogni

caso, la completa responsabilità del richiedente sulla perfetta esecuzione delle opere o dei lavori autorizzati.

18. Le opere di attraversamento e di occupazione possono essere utilizzate solo dopo l'esito positivo del collaudo da parte della Provincia, che resta limitato alla verifica della rispondenza tra le prescrizioni dell'atto di concessione e la realizzazione effettiva delle opere. Tale verifica verrà effettuata dal Responsabile del Procedimento entro 30 giorni dal ricevimento da parte del concessionario della comunicazione di ultimazione di tutti i lavori previsti nella presente concessione, corredata dal certificato di regolare esecuzione, certificato di conformità delle opere eseguite alla concessione, certificati di qualità dei materiali utilizzati, eventuale certificato di collaudo statico, certificato di collaudo dell'impianto installato all'interno del confine stradale e planimetria dei lavori eseguiti con l'esatto posizionamento dell'asse degli impianti con il metodo di rilievo G.P.S..
19. Qualora lavori o varianti stradali portassero necessità di spesa, incomodi od altro alle opere eseguite in dipendenza della concessione/autorizzazione, tutto ciò sarà ad esclusivo carico del titolare della concessione/autorizzazione.
20. Il titolare della concessione/autorizzazione relativa ad occupazione del suolo sottosuolo e soprassuolo per impianti a rete resta obbligato a rimuovere prontamente i medesimi a propria cura e spesa qualora siano di ostacolo all'esecuzione di lavori stradali.

L'esecuzione dei lavori dovrà rispettare scrupolosamente tutto quanto evidenziato nei grafici progettuali allegati e quanto prescritto nel presente atto di concessione/autorizzazione.

b) Prescrizioni tecniche della percorrenza in sottoterraneo

Le seguenti prescrizioni tecniche sono finalizzate esclusivamente alla tutela del demanio stradale, facendo salve le eventuali diverse prescrizioni delle normative tecniche vigenti per ciascuna tipologia di impianto.

Il concessionario resta unico responsabile delle scelte tipologiche, tecniche e strutturali dell'impianto oggetto dell'occupazione.

- Le tubazioni od i cavi conduttori, dovranno essere collocati all'interno di manufatti, cunicoli o controtubi di idoneo materiale che garantiscano la protezione degli impianti in essi alloggiati e l'assorbimento delle sollecitazioni derivanti dalla circolazione stradale. L'estradosso dei manufatti protettivi degli attraversamenti dovrà posizionarsi alla profondità minima di m.1,00 dal piano viabile di rotolamento. Tali manufatti o cunicoli non dovranno comunque invadere, ostruire o pregiudicare in alcun modo l'efficienza delle opere stradali di regimazione delle acque superficiali.
- I cunicoli, le gallerie di servizi, i pozzetti e gli impianti dovranno essere dimensionati in modo da garantire la possibilità di effettuare interventi di manutenzione senza che ciò comporti manomissione del corpo stradale od intralcio alla circolazione.
- I cunicoli, le gallerie ed i pozzetti sono realizzati in modo da consentire la collocazione di più servizi in un unico attraversamento. Non è consentita la collocazione di condotte di gas in cunicoli contenenti altri impianti e la cui presenza contrasti con norme di sicurezza.
- Le condotte dovranno essere a perfetta tenuta in modo che non si verifichino perdite di alcun genere che possano creare pregiudizio al piano viabile ed al corpo stradale.
- I pozzetti saranno collocati al di fuori del confine stradale; solo in caso di obiettiva impossibilità potrà essere autorizzata la loro collocazione all'interno della fascia di pertinenza. Qualora, per insormontabili circostanze di ordine tecnico, questi dovessero essere posti all'interno della carreggiata stradale dovranno essere realizzati in modo tale che l'estradosso dei chiusini di accesso sia perfettamente allineato con la quota della superficie di rotolamento del piano viabile. Ogniqualvolta la Provincia esegua una ricarica della pavimentazione bitumata e per tutta la durata della concessione, il concessionario resta obbligato, a propria cura e spesa, alla sopraelevazione dei pozzetti per adeguarne perfettamente la quota a quella del nuovo piano viabile e ciò su semplice richiesta e nei tempi stabiliti dalla struttura provinciale di vigilanza stradale.

➤ Lo scavo per le percorrenze sarà fatto a varie riprese e per tratti continui di lunghezza non superiore a 100 metri. Lo scavo dovrà essere richiuso, compreso il ripristino della pavimentazione bitumata, delle banchine e delle opere per la regimazione idraulica delle acque superficiali (cunette, fossi, pozzetti etc...), lo stesso giorno in cui è stato aperto; qualora, per insormontabili difficoltà tecniche, gli scavi fossero mantenuti aperti oltre l'orario di lavoro del cantiere, il concessionario è obbligato all'installazione della segnaletica stradale, delle opere di delimitazione e salvaguardia del cantiere stesso, prescritte dal D.P.R. 495/92 o dal Decreto 10/07/02 del Ministero delle Infrastrutture e Trasporti "Disciplinare tecnico relativo agli schemi segnaletici, differenziati per categoria di strada, da adottare per il segnalamento temporaneo".

▪ La percorrenza in banchina non bitumata dovrà essere realizzata a ml. 1,50 dal limite della carreggiata

il concessionario dovrà provvedere alla chiusura dello scavo con:

- sabbia di cava o di fiume pulita fino alla quota di -0,80 metri dalla superficie di rotolamento;
- misto cementato dalla quota -0,80 metri alla quota -0,15 metri;
- misto granulometrico frantumato meccanicamente e stabilizzato, adeguatamente compattato, dalla quota -0,15 metri alla quota -0,00 metri.

▪ La Percorrenza in carreggiata ed in banchina bitumata deve essere realizzata al centro della corsia di marcia sinistra

il concessionario dovrà provvedere alla chiusura dello scavo con:

- sabbia di cava o di fiume pulita fino alla quota di -0,80 metri dalla superficie di rotolamento;
- misto cementato dalla quota -0,80 metri alla quota -0,10 metri;
- conglomerato bituminoso tipo bynder, adeguatamente compattato con rullo tandem, dalla quota -0,10 metri alla quota -0,00 metri.

Successivamente, previa verifica del perfetto stato di esecuzione dei lavori da parte della struttura provinciale di vigilanza e, comunque, non prima di tre mesi dal completamento degli stessi, il concessionario provvederà, con mezzi ed attrezzature adeguate:

- alla fresatura del conglomerato bituminoso dell'intera corsia di marcia interessata dai lavori, prolungata di 50 metri per parte, e per una profondità di cm.4. La relativa ricarica dovrà effettuarsi con conglomerato bituminoso tipo tappeto di usura adeguatamente compattato con rullo tandem;

Qualora l'inizio o la fine della percorrenza coincida con un tratto in curva il ripristino del manto bituminoso superficiale dovrà essere opportunamente esteso fino alla fine della curva stessa. Il concessionario dovrà inoltre provvedere al ripristino:

- delle banchine stradali non bitumate, con misto granulometrico frantumato ed opportunamente compattato;
- di tutta la segnaletica orizzontale preesistente alla data dei lavori eseguiti;
- di tutto l'arredo stradale interessato dai lavori concessi ed autorizzati.

Per le percorrenze o attraversamenti stradali in carreggiata o in banchina dovrà essere installato un nastro segnalatore all'interno dello scavo sopra al tubo dei servizi, ad una profondità di almeno cm. 80 dal piano viabile - o tubo protettore in pvc o altro materiale di colore rosso.

requisiti dei materiali:

Sabbia

La sabbia potrà essere di cava o di fiume perfettamente pulita e scevra da ogni impurità. La dimensione dei grani sarà di 1-2 mm.

Misto cementato

La stesa dovrà avvenire a strati di spessore non superiore a 20 cm.

□ Inerti

Saranno impiegate ghiaie e sabbie di cava o di fiume con percentuale di frantumato complessiva compresa tra il 30% ed il 60% in peso sul totale degli inerti aventi i seguenti requisiti:

- a) Aggregato con dimensioni non superiori a 40 mm, con forma ne' appiattita, allungata o lenticolare;
- b) Granulometria di andamento continuo ed uniforme;
- c) Indice di plasticità non determinabile (materiale non plastico);

□ Legante

Verrà impiegato cemento di tipo normale (Portland, pozzolanico, d'alto forno). La percentuale di cemento in peso sarà compresa tra il 3,5% ed il 4,5% sul peso degli inerti asciutti;

□ Acqua

Dovrà essere esente da impurità e corrispondente all'umidità ottima di costipamento.

Misto granulometrico frantumato meccanicamente

E' costituito da pietrischi, pietrischetti, graniglie e sabbie, tutti provenienti dalla frantumazione meccanica di rocce calcaree stabilizzati per granulometria e con i seguenti requisiti:

- a) Aggregato con dimensioni non superiori a 71 mm, con forma ne' appiattita, allungata o lenticolare;
- b) Granulometria di andamento continuo ed uniforme;
- c) Indice di plasticità non determinabile (materiale non plastico);

Strato di collegamento (bynder)

- Volume dei vuoti residui a cilindatura ultimata non superiore al 12%;
- Tenore di bitume compreso tra il 5% ed il 6% riferito al peso degli aggregati;

Strato di usura

- Volume dei vuoti residui a cilindatura ultimata non superiore al 8%;
- Tenore di bitume compreso tra il 5% ed il 7% riferito al peso degli aggregati;
- Indice CAT (resistenza all'attrito radente) non inferiore a 65.

IL TITOLARE DELL'OPERAZIONE INDIVIDUALE
GEOM. [REDACTED]

21 SET.

~~1890/10~~ 1890/10



Comune di Perugia
Settore Governo e Sviluppo del Territorio e dell'Ec
Unità Operativa Edilizia Privata - Sportello Unico

COMUNE DI PERUGIA AMC.PG.A01
Prot. 2010. 0177698 del 24/09/2010 ore 08,15
Mitt.: [redacted]
Fascicolo: X/3/1
P.O. Istruttoria e Concessioni I
[redacted]

COMUNICAZIONE DI INIZIO LAVORI

(Ai sensi del comma 3 art.16, comma 2 art.21 della L.R. 1/2004 e art.90 comma 9 del D.Lgs.81/08 e s.m.i.)

La presente comunicazione, debitamente compilata in tutte le sue parti, dovrà essere depositata almeno 3 giorni prima dell'effettivo inizio dei lavori.

<input type="checkbox"/> PERMESSO DI COSTRUIRE a nome..... Prat n°.....del..... Esaminata dalla C.C.Q.A.P. il.....	<input type="checkbox"/> DENUNCIA DI INIZIO ATTIVITA' a nome [redacted] Prat n° 18904 del 01-06-2010 Esaminata dalla C.C.Q.A.P. il.....
--	---

Il/la sottoscritto/ [redacted]

C. [redacted] residente in PERUGIA

Prov. [redacted] n.

in qualità di titolare del Permesso di costruire/Denuncia di inizio attività sopra citato, **consapevole, delle sanzioni previste dall'art.76 del DPR 28/12/2000 n.445 nel caso di dichiarazioni non veritiere e falsità negli atti e ai sensi dell'art. 16 della L.R. 1/2004 e consapevole che il termine per l'inizio lavori, pena la decadenza, non può essere superiore ad un anno** dalla data del rilascio del Permesso di costruire

COMUNICA

- che il giorno 27-09-2010 inizieranno i lavori di cui al Permesso di costruire/ Denuncia di Inizio Attività sopra citata, relativo alle opere di **REALIZZAZIONE DI UNA GALLERIA INTERROTTA LUNGO LA STRADA PROVINCIALE N°315 MUGLIANO MONTEBUONO PER IL COLLEGAMENTO ALLA RETE FOGNARIA PUBBLICA DI UNO SCARICO ESISTENTE** nell'immobile/area con destinazione d'uso

ubicato/a in loc. **MUGLIANO** via

- che la Direzione dei Lavori è affidata al seguente professionista:
titolo, Nome e Cognome **GEOM. [redacted]**
con recapito [redacted]

COMUNICA ALTRESI'

- che i lavori saranno eseguiti:
 - in economia diretta (allegare dettagliata relazione tecnica sulle opere oggetto dell'intervento)
 - dall'impresa/e o ditta/e individuale/i, identificata/e nel quadro "A"

1. RAGIONE SOCIALE

Partita Iva Codice Fiscale
con sede in
Tel./fax e-mail

Legale rappresentante / titolare della stessa è il signor:

Cognome e nome
Codice Fiscale Residente in Colonia BELLÀ
Via
Tel./fax e-mail

2. RAGIONE SOCIALE

Partita Iva Codice Fiscale
con sede in Via
Tel./fax e-mail

Legale rappresentante / titolare della stessa è il signor:

Cognome e nome
Codice Fiscale Residente in
Via
Tel./fax e-mail

3. RAGIONE SOCIALE

Partita Iva Codice Fiscale
con sede in Via
Tel./fax e-mail

Legale rappresentante / titolare della stessa è il signor:

Cognome e nome
Codice Fiscale Residente in
Via
Tel./fax e-mail

Firma e Timbro
(per accettazione)

DICHIARA

Sicurezza nei luoghi di lavoro

Lavori eseguiti in economia

- che i lavori sono eseguiti in economia diretta, direttamente e per proprio conto, in quanto opere di modesta entità che non incidono sulla sicurezza nei luoghi di lavoro, senza alcun affidamento a ditte esterne e/o lavoratori autonomi.

Lavori eseguiti da un'impresa o ditta individuale (D.Lgs.81/08 e s.m.i.)

- che l'intervento rientra tra quelli di cui al comma 1 art.99 del D.Lgs.81/2008¹ e s.m.i. pertanto ai sensi della lettera c) comma 9 art.90 del D.Lgs 81/2008 e s.m.i. si allega:
- Documento Unico di regolarità contributiva (DURC) delle imprese e dei lavoratori autonomi;
 - Dichiarazione sostitutiva dell'atto di notorietà, del committente o del responsabile dei lavori, attestante l'avvenuta verifica della ulteriore documentazione di cui alle lettere a) e b) comma 9 art.90 del D.Lgs 81/2008 e s.m.i.(Mod.A)
 - Copia della notifica preliminare di cui all'art.99 D.Lgs.81/2008 e s.m.i.;
- che l'intervento **non** rientra tra quelli di cui al comma 1 art.99 D.Lgs.81/2008 e s.m.i. pertanto ai sensi della lettera c) comma 9 art.90 del D.Lgs 81/2008 e s.m.i. si allega:
- Documento Unico di regolarità contributiva (DURC) delle imprese e dei lavoratori autonomi;
 - Dichiarazione sostitutiva dell'atto di notorietà, del committente o del responsabile dei lavori, attestante l'avvenuta verifica della ulteriore documentazione di cui alle lettere a) e b) comma 9 art.90 del D.Lgs 81/2008 e s.m.i.(Mod.A)

Opere strutturali

- che l'intervento è soggetto ad Autorizzazione sismica ai sensi dell'art.8 L.R.5/2010 e dell'art.94 DPR.380/01, rilasciata con prot. n.....del.....
- che è stato effettuato, ai sensi dell'art. 10 L.R. n. 5/10 il deposito dei progetti nelle zone a bassa sismicità, presso la Provincia con prot. n.....del.....
- che l'intervento non rientra tra quelli obbligati ad autorizzazione sismica o deposito dei progetti di cui alla L.R. n. 5/10.

L.10/91-Risparmio energetico

- che l'opera è soggetta agli obblighi di cui all'art.28 della Legge 9 gennaio 1991 n°10, attestante la rispondenza alle prescrizioni in materia di contenimento del consumo energetico degli edifici e s.m.i.
- che l'opera **non** è soggetta agli obblighi di cui all'art.28 della Legge n°10/91 sul risparmio energetico.

Terre e rocce da scavo

- che l'intervento non produce terre e rocce da scavo
- che l'intervento produce terre e rocce da scavo e si allega dichiarazione (mod. B) ai sensi degli art. 185-186 del D.Lgs 152/2006 e s.m.i.

¹ [comma 1 art.99 D.Lgs.81/2008] 1. Il committente o il responsabile dei lavori, prima dell'inizio dei lavori, trasmette all'azienda unità sanitaria locale e alla direzione provinciale del lavoro territorialmente competenti la notifica preliminare elaborata conformemente all'allegato XII, nonché gli eventuali aggiornamenti nei seguenti casi:

a) cantieri di cui all'articolo 90, comma 3;

b) cantieri che, inizialmente non soggetti all'obbligo di notifica, ricadono nelle categorie di cui alla lettera a) per effetto di varianti sopravvenute in corso d'opera;

c) cantieri in cui opera un'unica impresa la cui entità presunta di lavoro non sia inferiore a duecento uomini-giorno.

Nomina certificatore energetico

- che l'edificio o l'impianto è **escluso** dall'applicazione del D.Lgs.192/05 e s.m.i. ai sensi del comma 3 art.3 del medesimo decreto ²
- che l'intervento **non** rientra tra quelli di cui all'art.3 D.Lgs 192/05 e s.m.i. ³
- che l'intervento rientra tra quelli di cui all'art.3 D.Lgs.192/05 e s.m.i. e pertanto si comunica che il soggetto certificatore, incaricato di compilare l'attestato di certificazione energetica è:
titolo, Nome e Cognome
con recapito in via
Tel./fax..... e-mail
C.F./P.IVA:
Iscritto all'Albo/Collegio del..... della Provincia dial n°.....

Firma e Timbro
(per accettazione)

TRASMETTE

- Verbale di linee e quote asseverato dal tecnico progettista.

² [comma 3 art.3 D.Lgs.192/05 e s.m.i.] 3. Sono escluse dall'applicazione del presente decreto le seguenti categorie di edifici ed impianti:

- a) gli immobili ricadenti nell'ambito della disciplina della parte seconda e dell'articolo 136, comma 1, lett. b) e c) del decreto legislativo 22 gennaio 2004, n. 42, recante il codice dei beni culturali e del paesaggio nei casi in cui il rispetto delle prescrizioni implicherebbe una alterazione inaccettabile del loro carattere o aspetto con particolare riferimento ai caratteri storici o artistici;
b) i fabbricati industriali, artigianali e agricoli non residenziali quando gli ambienti sono riscaldati per esigenze del processo produttivo o utilizzando reflui energetici del processo produttivo non altrimenti utilizzabili;
c) i fabbricati isolati con una superficie utile totale inferiore a 50 metri quadrati.
c.bis) gli impianti installati ai fini del processo produttivo realizzato nell'edificio, anche se utilizzati, in parte non preponderante, per gli usi tipici del settore civile.

³ [art.3 D.Lgs 192/05 e s.m.i.] 1. Salve le esclusioni di cui al comma 3, il presente decreto si applica, ai fini del contenimento dei consumi energetici:

- a) alla progettazione e realizzazione di edifici di nuova costruzione e degli impianti in essi installati, di nuovi impianti installati in edifici esistenti, delle opere di ristrutturazione degli edifici e degli impianti esistenti con modalità e le eccezioni previste ai commi 2 e 3;
b) all'esercizio, controllo, manutenzione e ispezione degli impianti termici degli edifici, anche preesistenti, secondo quanto previsto agli articoli 7, 9 e 12;
c) alla certificazione energetica degli edifici, secondo quanto previsto all'articolo 6.

2. Nel caso di ristrutturazione di edifici esistenti, e per quanto riguarda i requisiti minimi prestazionali di cui all'articolo 4, è prevista un'applicazione graduale in relazione al tipo di intervento. A tal fine, sono previsti diversi gradi di applicazione:

- a) una applicazione integrale a tutto l'edificio nel caso di:
1) ristrutturazione integrale degli elementi edilizi costituenti l'involucro di edifici esistenti di superficie utile superiore a 1000 metri quadrati;
2) demolizione e ricostruzione in manutenzione straordinaria di edifici esistenti di superficie utile superiore a 1000 metri quadrati;
b) una applicazione integrale, ma limitata al solo ampliamento dell'edificio nel caso che lo stesso ampliamento risulti volumetricamente superiore al 20 per cento dell'intero edificio esistente;
c) una applicazione limitata al rispetto di specifici parametri, livelli prestazionali e prescrizioni, nel caso di interventi su edifici esistenti, quali:
1) ristrutturazioni totali o parziali, manutenzione straordinaria dell'involucro edilizio e ampliamenti volumetrici all'interno di quanto già previsto alle lettere a) e b).
2) nuova installazione di impianti termici in edifici esistenti o ristrutturazione degli stessi impianti;
3) sostituzione di generatori di calore.



Comune di Perugia


Settore Governo e Sviluppo del Territorio e dell'Economia


Unità Operativa Edilizia Privata - Sportello Unico

MOD.A

DICHIARAZIONE SOSTITUTIVA DELL'ATTO DI NOTORIETA'

AI SENSI E PER GLI EFFETTI DELL'ART. 90, COMMA 9, DEL D. lgs 9.4.2008 N. 81 IN MATERIA DI TUTELA DELLA SALUTE E DELLA SICUREZZA NEI LUOGHI DI LAVORO

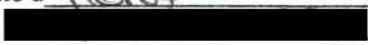Il
sottoscritt 
nato a ROMA il 27-05-1960 residente a PERUGIA
in  Civ. _____ CAP _____
tel. _____ fax _____ E-mail _____

 Codice fiscale 

In qualità di

- COMMITTENTE DEI LAVORI
 RESPONSABILE DEI LAVORI

relativamente al Permesso a Costruire/D.I.A., pratica n. 1890/A ANNO 2010

dell'immobile sito in Perugia Via/piazza LE. MUGUANO n. _____

ai sensi e per gli effetti di cui all'art. 47 e seguenti del D.P.R. 28.12.2000 n. 445 sotto la propria esclusiva responsabilità consapevole del fatto che, in caso di dichiarazione mendace, formazione od uso di atti falsi, verranno applicate nei propria riguardi, ai sensi dell'art. 75 e 76 del D.P.R. 445/00 le sanzioni previste dal codice Penale e dalle leggi speciali in materia;

DICHIARA

DI AVER VERIFICATO LA DOCUMENTAZIONE PREVISTA DALLE LETTERE A) E B) DELL'ART. 90 COMMA 9 DEL D.LGS. 81/2008⁴



ALLEGA alla presente copia fotostatica di un documento d'identità del sottoscrittore ai sensi dell'art. 38 del D.P.R. 445/00.

⁴ 9. Il committente o il responsabile dei lavori, anche nel caso di affidamento dei lavori ad un'unica impresa o ad un lavoratore autonomo:

a) verifica l'idoneità tecnico-professionale delle imprese affidatarie, delle imprese esecutrici e dei lavoratori autonomi in relazione alle funzioni o ai lavori da affidare, con le modalità di cui all'allegato XVII. Nei cantieri la cui entità presunta è inferiore a 200 uomini-giorno e i cui lavori non comportano rischi particolari di cui all'allegato XI, il requisito di cui al periodo che precede si considera soddisfatto mediante presentazione da parte delle imprese e dei lavoratori autonomi del certificato di iscrizione alla Camera di commercio, industria e artigianato e del documento unico di regolarità contributiva, fatto salvo quanto previsto dall'articolo 16-bis, comma 10, del decreto-legge 29 novembre 2008, n. 185, convertito, con modificazioni, dalla legge 28

gennaio 2009, n. 2, corredato da autocertificazione in ordine al possesso degli altri requisiti previsti dall'allegato XVII;

b) chiede alle imprese esecutrici una dichiarazione dell'organico medio annuo, distinto per qualifica, corredata dagli estremi delle denunce dei lavoratori effettuate all'Istituto nazionale della previdenza sociale (INPS), all'Istituto nazionale assicurazione infortuni sul lavoro (INAIL) e alle casse edili, nonché una dichiarazione relativa al contratto collettivo stipulato dalle organizzazioni sindacali comparativamente più rappresentative, applicato ai lavoratori dipendenti. Nei cantieri la cui entità presunta è inferiore a 200 uomini-giorno e i cui lavori non comportano rischi particolari di cui all'allegato XI, il requisito di cui al periodo che precede si considera soddisfatto mediante presentazione da parte delle imprese del documento unico di regolarità contributiva e dell'autocertificazione relativa al contratto collettivo applicato;

TERRE E ROCCE DA SCAVO
(ART. 185 - ART. 186 D.LGS. N. 152/2006).

Produzione complessiva di m₃ 506 di terre / rocce di scavo e saranno integralmente utilizzate come di seguito indicato:

saranno smaltite parzialmente/integralmente sottoponendole alle disposizioni in materia di rifiuti di cui alla Parte IV del D.Lgs. n. 152/06 e s.m.i. mediante conferimento presso

Discarica Impianto di recupero rifiuti autorizzato con

SCRIZIONE REGISTRO N. 127/98 

sita/o in loc. 

non sono contaminate e saranno riutilizzate parzialmente/integralmente per m₃ _____ ai fini di costruzione, allo stato naturale nello stesso sito in cui sono state scavate;

saranno riutilizzate parzialmente / integralmente per m₃ _____ nella realizzazione delle opere ubicate nel seguente sito (indicare località, foglio e particella catastale):

nel Comune di _____ in loc. _____

Via _____ n° _____ cap _____

distinto al NCT al Foglio n° _____ Particella/e n° _____

- autorizzate con Permesso di costruire D.I.A. n. _____ del _____

rilasciato dal Comune di _____ il _____


per l'intervento di _____

- o sia stato rilasciato il seguente titolo abilitativo _____

_____ dal Comune di _____


con atto n° _____ del _____

rilasciato al Sig./Soc. _____

 

Chiudi

Stampa

 

Codice identificativo [redacted] (Autorizzazione n.18 del 14/11/2000)

ATTESTAZIONE DI QUALIFICAZIONE ALLA ESECUZIONE DI LAVORI PUBBLICI

Rilasciato alla
 impresa: [redacted]
 con sede in: [redacted]
 Indirizzo: [redacted]
 Iscritta alla CCIAA
 di: [redacted]

Rappresentanti legali:

Titolo nome e cognome	Codice Fiscale	Titolo nome e cognome	Codice Fiscale
[redacted]	[redacted]	[redacted]	[redacted]

Direttori Tecnici:

Titolo nome e cognome	Codice Fiscale	Titolo nome e cognome	Codice Fiscale
[redacted]	[redacted]	[redacted]	[redacted]

Categorie e classifiche di qualificazione:

Cat.	Class.	C.F. direttore tecnico cui è connessa la qualificazione	Cat.	Class.	C.F. direttore tecnico cui è connessa la qualificazione	Cat.	Class.	C.F. direttore tecnico cui è connessa la qualificazione
OG1	V	[redacted]			[redacted]			[redacted]
OG3	II	[redacted]			[redacted]			[redacted]

L'impresa possiede la **certificazione** (art. 2, comma 1, lettera q) D.P.R. 34/2000) valida fino al 01/03/2013 rilasciata da [redacted]
 all'impresa: [redacted] codice fiscale [redacted]

L'impresa partecipa al consorzio stabile, con **codice fiscale**: ,

cui sono consorziate anche le seguenti imprese : (indicare solo il codice fiscale)

Attestazione n.: 4979/18/00 (N.ro progr./Codice SOA) - Sostituisce l'attestazione n.: (N.ro progr./Codice SOA)

Date	rilascio attestazione originaria	17/06/2010	scadenza validità triennale	16/06/2013	scadenza intermedia (cons. stab.)	
	rilascio attestazione in corso	17/06/2010	effettuazione verifica triennale		scadenza validità quinquennale	16/06/2015

Copia del documento autenticato con firma digitale e archiviato nella banca dati della Autorità per la vigilanza sui lavori pubblici

Il legale rappresentante

timbro SOA

Il direttore tecnico

CAMERA DI COMMERCIO INDUSTRIA ARTIGIANATO E AGRICOLTURA DI PERUGIA
- UFFICIO REGISTRO DELLE IMPRESE -

CERTIFICATO DI ISCRIZIONE NELLA SEZIONE ORDINARIA

DATI IDENTIFICATIVI DELL'IMPRESA

Codice fiscale e numero d'iscrizione: [REDACTED]
del Registro delle Imprese di PERUGIA
data di iscrizione: 19/02/1996

Iscritta nella sezione ORDINARIA il 19/02/1996
Annotata con la qualifica di IMPRESA ARTIGIANA (sezione speciale) il 19/02/1996
con il numero Albo Artigiani: [REDACTED]

Iscritta con il numero Repertorio Economico Amministrativo 74256 il 14/08/1964

Denominazione: [REDACTED]

Forma giuridica: SOCIETA' A RESPONSABILITA' LIMITATA

Sede:
[REDACTED]

Costituita con atto del 28/10/1975

Durata della società:
data termine: 31/12/2050

Oggetto Sociale:

LA SOCIETA' HA PER OGGETTO:

- LA COMPRAVENDITA DI IMMOBILI IN GENERE, URBANI, RUSTICI, ARTIGIANALI E INDUSTRIALI;
 - L'ESERCIZIO DI ATTIVITA' DI IMPRESA EDILE IN GENERE PER LA COSTRUZIONE, RESTAURO E RISTRUTTURAZIONE DI EDIFICI DESTINATI A QUALSIASI USO;
 - MANUTENZIONE ORDINARIA E STRAORDINARIA DI EDIFICI DESTINATI AD USO ABITATIVO, INDUSTRIALE E COMMERCIALE, DI STRADE, DI PONTI, DI EDIFICI CIVILI, INDUSTRIALI E RURALI;
 - LA COSTRUZIONE DI ACQUEDOTTI E DI FOGNATURE, LAVORI DI SISTEMAZIONE AGRARIA E FORESTALE, IMPIANTI DI IRRIGAZIONE, DI POTABILIZZAZIONE, DI TRIVELLAZIONE O DI CARPENTERIA;
 - LA INSTALLAZIONE E LA MANUTENZIONE DI IMPIANTI TECNOLOGICI (IDRICI, TERMICI, DI CONDIZIONAMENTO, IGIENICI, ELETTRICI, TELEFONICI, ASCENSORI, SOLLEVAMENTO, ECT.);
 - LA FORNITURA DI ARREDAMENTI ED IMPIANTI PER IMMOBILI DI QUALSIASI USO E DESTINAZIONE;
 - LA ESECUZIONE DI OPERE DI TINTEGGIATURA, DI IMPERMEABILIZZAZIONI, DI ISOLAMENTO TERMO - ACUSTICO;
 - LA COSTRUZIONE DI POZZI, DIGHE, PONTI E GALLERIE;
 - L'ASSUNZIONE DI APPALTI IN TALI SETTORI;
 - LA CONCESSIONE E L'ASSUNZIONE DI FORNITURE RELATIVE AI PREDETTI SETTORI;
 - L'ESECUZIONE DI LAVORI EDILI, STRADALI ED AUTOSTRADALI IN GENERE ECT, NONCHE' L'ESECUZIONE DI LAVORI PER GASDOTTI, OLEODOTTI, ELETTRDOTTI;
 - LE SUDETTE ATTIVITA' POTRANNO ESSERE SVOLTE SIA IN PROPRIO, CHE SOTTO FORMA DI ASSOCIAZIONE TEMPORANEA DI IMPRESE, SIA IN APPALTO;
 - LA COMMERCIALIZZAZIONE DI MATERIALI EDILI DI QUALSIASI GENERE.
- LE ATTIVITA' SOPRA DETTE POTRANNO ESSERE SVOLTE SIA IN ITALIA CHE NEI PAESI UE.
LA SOCIETA' POTRA' INOLTRE COMPIERE TUTTE LE ATTIVITA' STRUMENTALI AL

CONSEGUIMENTO DELLE SINGOLE ATTIVITA' RIENTRANTI NELL'OGGETTO SOCIALE E PRECISAMENTE: OPERAZIONI MOBILIARI, IMMOBILIARI, FINANZIARIE E BANCARIE, ANCHE SOTTOFORMA DI LEASING, LOCATIVE ED IPOTECARIE, ASSUNZIONI DI PARTECIPAZIONI IN ALTRE SOCIETA' ED IMPRESE, COSTITUITE E COSTITUENDE, AVENTI OGGETTO ANALOGO AFFINE O CONNESSO AL PROPRIO, SIA DIRETTAMENTE SIA INDIRECTAMENTE, ANCHE MEDIANTE RILIEVO DI AZIONI O QUOTE SOCIALI SIA IN ITALIA CHE ALL'ESTERO, SENZA SCOPO DI COLLOCAMENTO PRESSO TERZI, NEI LIMITI DI CUI ALLE LEGGI 2 GENNAIO 1991 N. 1, 5 LUGLIO 1991 N. 197 E D.L. 1 SETTEMBRE 1993 N. 385, NONCHE' GESTIONE DI AZIENDE COMMERCIALI E NON, ANCHE SOTTOFORMA DI AFFITTO, LA GESTIONE SOTTO QUALSIASI FORMA DI BENI IMMOBILI MEDIANTE ACQUISIZIONE E/O CONCESSIONE IN AFFITTO E/O COMODATO.

E' FATTO DIVIETO ALLA SOCIETA' DI ESERCITARE QUANTO RISERVATO ALLE PROFESSIONI PROTETTE E QUANTO OGGETTO DI ATTIVITA' PROFESSIONALI.
LA SOCIETA' PUO' QUINDI, TRA L'ALTRO, PRESTARE, ANCHE A FAVORE DI TERZI, FIDEIUSSIONI E GARANZIE, ANCHE IPOTECARIE, COMPIERE QUALSIASI ATTO DI DISPOSIZIONE NONCHE' QUALUNQUE OPERAZIONE BANCARIA; IMPEGNARSI VERSO TERZI IN GENERE; ASSUMERE MUTUI ATTIVI E PASSIVI; EMETTERE ED AVALLARE CAMBIALI, RICEVERE FINANZIAMENTI DA SOCI, DA SOCIETA' CONTROLLANTI, CONTROLLATE, COLLEGATE PURCHE' NEI LIMITI E SOTTO L'OSSERVANZA DELL'ART. 11, TERZO COMMA, DEL D.LGS 385/1993 E SUCCESSIVI PROVVEDIMENTI DI ATTUAZIONE.

SISTEMA DI AMMINISTRAZIONE E CONTROLLO

Sistema di amministrazione adottato: AMMINISTRAZIONE PLURIPERSONALE INDIVIDUALE DISGIUNTIVA

- PIU' AMMINISTRATORI
numero componenti in carica: 2
durata in carica A TEMPO INDETERMINATO

INFORMAZIONI SULLO STATUTO

Poteri da Statuto:

ALL'AMMINISTRATORE UNICO O AL CONSIGLIO DI AMMINISTRAZIONE SONO ATTRIBUITI TUTTI I POTERI DI ORDINARIA E STRAORDINARIA AMMINISTRAZIONE, COMPRESA LA NOMINA E REVOCA DEL DIRETTORE TECNICO, FATTA ECCEZIONE DI QUELLI CHE LA LEGGE DELEGA ALL'ASSEMBLEA.

LA FIRMA SOCIALE E LA RAPPRESENTANZA LEGALE E' ATTRIBUITA ALL'AMMINISTRATORE UNICO O AL PRESIDENTE DEL CONSIGLIO DI AMMINISTRAZIONE, E IN CASO DI ASSENZA O IMPEDIMENTO DI QUEST'ULTIMO, DAL VICE PRESIDENTE.

NELL'IPOTESI CHE SIANO STATI NOMINATI UNA PLURALITA' DI AMMINISTRATORI, L'ASSEMBLEA IN SEDE DI NOMINA DOVRA' STABILIRE DI VOLTA IN VOLTA, E PREVIA SCELTA, A CHI SPETTI LA RAPPRESENTANZA, I POTERI DI ORDINARIA E STRAORDINARIA AMMINISTRAZIONE E SE IN FORMA CONGIUNTA O DISGIUNTA.

L'AMMINISTRATORE UNICO O GLI AMMINISTRATORI CHE HANNO LA RAPPRESENTANZA, POSSONO CONFERIRE PROCURE SPECIALI A FAVORE DI PERSONE ANCHE NON SOCIE.

IL CONSIGLIO DI AMMINISTRAZIONE PUO' DELIBERARE DI CONFERIRE PROCURE SPECIALI A FAVORE DI UNA O PIU' PERSONE ANCHE NON SOCIE DETERMINANDO L'OGGETTO E I POTERI.

INFORMAZIONI PATRIMONIALI E FINANZIARIE

Capitale Sociale in EURO:
deliberato 70.000,00
sottoscritto 70.000,00
versato 70.000,00

OPERAZIONI STRAORDINARIE

Trasformata da SOCIETA' IN NOME COLLETTIVO
in SOCIETA' A RESPONSABILITA' LIMITATA il 04/03/2005
Tipo dell'atto: ATTO DI TRASFORMAZIONE
Notaio [REDACTED]
Rep/Reg. 315974 del 25/02/2005 Loc. PERUGIA (PG)

ATTIVITA'

Attività esercitata nella sede legale:
ATTIVITA' DELLA SEDE:
COSTRUZIONI E RIPARAZIONI EDILI.

TITOLARI DI CARICHE O QUALIFICHE

[REDACTED]
nato a PERUGIA (PG) il 31/10/1939
codice fiscale: [REDACTED]
- AMMINISTRATORE nominato con atto del 04/03/2005
presentazione il 04/03/2005
durata in carica A TEMPO INDETERMINATO

[REDACTED]
nato a PERUGIA (PG) il 10/07/1942
codice fiscale: [REDACTED]
- AMMINISTRATORE nominato con atto del 04/03/2005
presentazione il 04/03/2005
durata in carica A TEMPO INDETERMINATO

[REDACTED]
nato a PERUGIA (PG) il 13/10/1971
codice fiscale: [REDACTED]
- DIRETTORE TECNICO nominato il 17/03/1997

[REDACTED]
nato a PERUGIA (PG) il 21/01/1968
codice fiscale: [REDACTED]
- DIRETTORE TECNICO nominato il 17/03/1997

Le notizie e i dati relativi ad atti depositati prima dell'entrata in vigore del D.P.R. 7/12/1995, n. 581, possono risultare in estratto o in forma sintetica.

Il presente certificato riporta le notizie/dati iscritti nel Registro alla data odierna.

RISCOSSI PER DIRITTI	EURO	5,00
TOTALE	EURO	5,00
TOTALE CON GLI IMPORTI ESPRESSI IN LIRE: 9681		

A RICHIESTA DELL'INTERESSATO SI RILASCIA IL PRESENTE CERTIFICATO IN
ESENZIONE DELL'IMPOSTA DI BOLLO PER GLI USI CONSENTITI DALLA LEGGE.
L'EVENTUALE USO PER FINI DIVERSI RICADE SOTTO LA PERSONALE RESPONSABILITA'
DELL'UTENTE
SI DICHIARA INOLTRE CHE A CARICO DELLA PREDETTA DITTA NON RISULTA
PERVENUTA NEGLI ULTIMI 5 ANNI A QUESTO UFFICIO DICHIARAZIONE DI



Prot.:CEW/5618/2010/CPG0094

14/5/2010

FALLIMENTO, LIQUIDAZIONE AMMINISTRATIVA COATTA, AMMISSIONE IN CONCORDATO
O AMMINISTRAZIONE CONTROLLATA
DAGLI ATTI DELL'UFFICIO LA SUDETTA IMPRESA NON RISULTA IN STATO DI
FALLIMENTO, CONCORDATO PREVENTIVO O DI AMMINISTRAZIONE CONTROLLATA.

FIRMA [REDACTED] TITUITA DALL'INDICAZIONE
DEL [REDACTED] SI ART. 3 COMMA 2 D. LGS.
12/0
IL C
(DR

*** fine certificato ***

- **Organico medio annuo 2009:**

- n. 1 geometra
- n. 1 impiegata amministrativa
- n. 4 operai specializzati

- **Direttore Tecnico di cantiere:**

 nato a Perugia il 11/11/1968 residente in Magione (Pg)

Via dei Molini.

Perugia, 30/08/10

Allegati: c.s.





Provincia di Perugia
Area Ambiente e Territorio
Servizio Gestione e Controllo Ambientale
Ufficio Monitoraggio e Procedure Semplificate

Provincia di Perugia
UFFICIO MONITORAGGIO E PROCEDURE
SEMPLIFICATE
Prot. U-0376175 del 07/07/2009

Prot. N.
RACCOMANDATA A.R.
Perugia, li 06 luglio 2009

OGGETTO: [REDACTED] - Iscrizione nel Registro Provinciale¹ delle
Imprese che effettuano attività di recupero dei rifiuti non pericolosi².
- RINNOVO ISCRIZIONE -

[REDACTED]
Zona Industriale Pieve Pagliaccia, 225/A
06134 PERUGIA (PG)

e p.c.

Spett. Sindaco del Comune
di Perugia
Palazzo dei Priori
06100 PERUGIA (PG)

Spett. Sindaco del Comune
di Magione
Piazza Giovanni Plan di Carpine
06063 MAGIONE (PG)

Con la presente si attesta che l'Amministrazione Provinciale di Perugia, in relazione alla comunicazione di prosecuzione dell'attività di recupero dei rifiuti non pericolosi, conferma l'iscrizione della S.V., nell'apposito Registro di cui in oggetto, al n. 127/98 per le Tipologie sotto elencate come di seguito indicato:

TIPOLOGIA (D.M.A. 05/02/98 e s.m.i.)	OPERAZIONI DI RECUPERO (All. C al D.Lgs. n. 152/06 e s.m.i.)	QUANTITA' MASSIMA ANNUA AUTORIZZATA (espressa in ton./anno)	SCADENZA ISCRIZIONE
7.1*	R5 - R13	6.000	30 settembre 2013
7.6*	R5 - R13	1.000	
12.7*	R13	4.000	

Per la sede operativa sita in Voc. Pietriccio Loc. Pretola del Comune di Perugia.

N.B.: * tale simbolo indica che per la rispettiva Tipologia sono autorizzati tutti i Codici C.E.R. previsti dalla stessa.

TIPOLOGIA (D.M.A. 05/02/98 e s.m.i.)	OPERAZIONI DI RECUPERO (All. C al D.Lgs. n. 152/06 e s.m.i.)	QUANTITA' MASSIMA ANNUA AUTORIZZATA (espressa in ton./anno)	SCADENZA ISCRIZIONE
7.6*	R5 - R13	1.000	30 settembre 2013
12.7*	R13	4.000	

Per la sede operativa sita in Voc. Il Sardo Loc. Balanzano del Comune di Perugia.

N.B.: * tale simbolo indica che per la rispettiva Tipologia sono autorizzati tutti i Codici C.E.R. previsti dalla stessa.



Provincia di Perugia
Area Ambiente e Territorio
Servizio Gestione e Controllo Ambientale
Ufficio Monitoraggio e Procedure Semplificate

TIPOLOGIA (D.M.A. 05/02/98 e s.m.i.)	OPERAZIONI DI RECUPERO (All. C al D.Lgs. n. 152/06 e s.m.i.)	QUANTITA' MASSIMA ANNUA AUTORIZZATA (espressa in ton./anno)	SCADENZA ISCRIZIONE
7.6*	R5 - R13	25.000	30 settembre 2013
Per la sede operativa sita in Voc. Campotondo Loc. Bacanella del Comune di Magione.			

N.B.: * tale simbolo indica che per la rispettiva Tipologia sono autorizzati tutti i Codici C.E.R. previsti dalla stessa.

Il tutto come individuato e con i termini e le modalità indicate nella documentazione allegata che, unitamente, costituisce parte integrante e sostanziale del presente atto.

Si ricorda che la gestione dei rifiuti recuperabili, dovrà avvenire nel pieno rispetto delle norme e delle condizioni stabilite dagli art. 214 e 216 del D.Lgs. 152/2006³.

Si ricorda inoltre, che preventivamente all'utilizzo delle tipologie di rifiuto nella realizzazione di rilevati e sottofondi stradali (R5), dovrà essere data comunicazione alla scrivente Amministrazione di quale tipologia si intende recuperare, del luogo di destinazione, della durata e del quantitativo previsto di riutilizzo.

La validità del presente atto è vincolata alla presentazione, a cura della Ditta in intestazione, entro e non oltre 30 (trenta) giorni dal ricevimento dello stesso, della polizza fidejussoria⁴ un per un importo pari ad € 70.000,00 (settantamila) derivante dalla somma dei quantitativi massimi dichiarati pari a t. 36.000. Il mancato rispetto di tale condizione comporterà automaticamente l'annullamento della presente iscrizione.

Il Dirigente del Servizio Gestione

e



¹ approvato con Delibera di G.P. n. 617/98;

² ai sensi degli art. 214 e 216 del D.Lgs. 152/06 e s.m.i., ex art. 31 e 33 del D.Lgs. 22/97;

³ Parte Quarta e s.m.i. e del D.M.A. 05/02/1998 come modificato ed integrato dal Decreto n. 186/2006, con particolare riguardo all'Allegato 5 a quest'ultimo decreto;

⁴ di cui alla L.R. n. 31/2004 e s.m.i. ed alla D.G.R. n. 277/2005 e s.m.i..

95217
RACCOMANDATA

ALDANTONI SILVANA

fall.to
il mutatore non
tes. fondo
Dott. [REDACTED]

23/04/86

[REDACTED]
DICHIARANTE COGNOME E NOME

STRADA MONTEBUONO - MUGNANO

DOMICILIO FISCALE VIA/PIAZZA N. CIVICO

06046


PERUGIA

PG

C.A.P.

COMUNE

PROV.

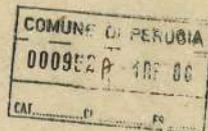

NUOVO ACQUIRENTE:

[REDACTED]
ALLEGA ALLA DOCUMENTAZIONE
ANCHE ATTO DI ACCUBICAZIONE.

M/2/87 g3.n

AL SIGNOR SINDACO
DEL COMUNE

DI

PERUGIA

11287

SEZIONE TERZA - CALCOLO DELL'OBLAZIONE

A - MISURA DELL'OBLAZIONE

TIPOLOGIA DELL'ABUSO	PERIODI IN CUI L'ABUSO È STATO COMMESSO		
	Fino al 1° settembre 1967	Dal 2 settembre 1967 al 29 gennaio 1972	Dal 30 gennaio 1972 al 1° ottobre 1983
	MISURA DELL'OBLAZIONE		
Tipologia 1	L. 2.500 mq	L. 12.500 mq	L. 16.000 mq
Tipologia 2	L. 1.500 mq	L. 7.500 mq	L. 12.500 mq
Tipologia 3	L. 1.000 mq	L. 6.000 mq	L. 10.000 mq
Tipologia 4	L. 750 mq	L. 2.000 mq	L. 4.000 mq
Tipologia 5	L. 750 mq	L. 2.000 mq	L. 4.000 mq
Tipologia 6	L. 500 mq	L. 1.250 mq	L. 2.500 mq
Tipologia 7	L. 50.000	L. 100.000	L. 225.000

1) Misura dell'oblazione (ripetere l'importo corrispondente alla tipologia dell'abusato e all'epoca in cui è stato commesso) Lire/mq 225.000

B - SUPERFICIE DELLE OPERE DA SANARE RELATIVE A:

2) Attività industriale o artigianale	mq	<input type="checkbox"/>	<input type="checkbox"/>	<input type="checkbox"/>
3) Attività commerciale	mq	<input type="checkbox"/>	<input type="checkbox"/>	<input type="checkbox"/>
4) Attività sportiva, culturale, sanitaria, opere religiose o a servizio del culto	mq	<input type="checkbox"/>	<input type="checkbox"/>	<input type="checkbox"/>
5) Attività turistico-ricettiva o agri-turistica	mq	<input type="checkbox"/>	<input type="checkbox"/>	<input type="checkbox"/>
6) Attività connessa con la conduzione agricola	mq	<input type="checkbox"/>	<input type="checkbox"/>	<input type="checkbox"/>
7) Altre attività	mq	<input type="checkbox"/>	<input type="checkbox"/>	<input type="checkbox"/>

C - CALCOLO DELL'OBLAZIONE

Misura dell'oblazione e coefficienti correttivi	
8) Attività industriale e artigianale (moltiplicare l'importo di rigo 1 per il corrispondente coefficiente riportato nelle istruzioni)	Lire/mq <u>000</u>
9) Attività commerciale (moltiplicare l'importo di rigo 1 per il corrispondente coefficiente riportato nelle istruzioni)	Lire/mq <u>000</u>
10) Attività sportiva, culturale, sanitaria, opere religiose o a servizio del culto (ridurre di un terzo l'importo di rigo 1)	Lire/mq <u>000</u>
11) Attività turistico-ricettiva o agri-turistica (moltiplicare l'importo di rigo 1 per il corrispondente coefficiente riportato nelle istruzioni)	Lire/mq <u>000</u>
12) Attività connessa alla conduzione agricola (ridurre alla metà l'importo di rigo 1)	Lire/mq <u>000</u>
Misura dell'oblazione	
13) Attività industriale o artigianale (moltiplicare rigo 2 per rigo 8)	Lire/mq <u>000</u>
14) Attività commerciale (moltiplicare rigo 3 per rigo 9)	Lire/mq <u>000</u>
15) Attività sportiva, culturale, sanitaria, opere religiose o a servizio del culto (moltiplicare rigo 4 per rigo 10)	Lire/mq <u>000</u>
16) Attività turistico-ricettiva o agri-turistica (moltiplicare rigo 5 per rigo 11)	Lire/mq <u>000</u>
17) Attività connessa alla conduzione agricola (moltiplicare rigo 6 per rigo 12)	Lire/mq <u>000</u>
18) Altre attività (moltiplicare rigo 7 per rigo 1)	Lire/mq <u>225.000</u>

D - MODALITÀ DI VERSAMENTO

19) Oblazione da versare - Casi particolari (art. 38, co. 8)	Lire <u>000</u>
20) Oblazione da versare (riportare la somma degli importi da rigo 13 a rigo 18 ovvero l'importo di rigo 18)	Lire <u>225.000</u>
21) Somma versata in data: <u>28/03/1986</u>	
22) Nel caso di versamento in unica soluzione, barrare il quadratino <input checked="" type="checkbox"/>	
23) Se il richiedente si avvale della facoltà di rateizzazione indicare il numero delle rate: <input type="checkbox"/>	
	fino a 3 rate <input type="checkbox"/>

Documentazione allegata

ATTESTATO VERSAMENTO OBBLAZIONEData 28/03/1986

Firma del richiedente

ORIGINALE PER IL COMUNE



Al Signor Sindaco del Comune di

PERUGIA

RISERVATO AL COMUNE	
Denominazione e N. Distributivo (secondo la classificazione ISTAT)	
A COMUNE	COMUNE DI PERUGIA
PROVINCIA	000952 - 14PT00
N. PROTOCOLLO	CAI... DI... FS

B N. PROGRESSIVO 019492A901

MINISTERO DEI LAVORI PUBBLICI

MOD. 47/85-D

OPERE AD USO
NON RESIDENZIALEDomanda di sanatoria per le
opere rientranti nelle tipologie di
abusato 1 - 2 - 3 - 4 - 5 - 6 - 7, di
cui alla tabella allegata alla legge

28 febbraio 1985, n. 47

Per le domande seguite da quadratino occorre
barrare così la risposta che fa al caso

COSTRUZIONI SU AREE DI PROPRIETÀ DELLO STATO (o di Enti Pubblici Territoriali)		PROPRIETARIO (compilare solo se il richiedente è diverso dal proprietario)	
Indicare se l'opera oggetto di sanatoria è stata eseguita su aree di proprietà dello Stato o di Enti Pubblici territoriali:		COGNOME O DENOMINAZIONE	
1 <input type="checkbox"/>	2 <input checked="" type="checkbox"/>	NOME	
MODALITÀ DI ACQUISIZIONE (compilare solo se il richiedente è proprietario dell'opera oggetto di sanatoria)		RESIDENZA ANAGRAFICA	COMUNE
1 COMPRASVENDITA		FRAZIONE, VIA E NUMERO CIVICO	PROVINCIA (sigla)
- da privati	1 <input type="checkbox"/>		C.A.P.
- da impresa di costruzioni	2 <input type="checkbox"/>	LOTTIZZAZIONE	
- da altra impresa	3 <input type="checkbox"/>	Indicare se l'opera oggetto di sanatoria insiste su area lottizzata:	
- da altri	4 <input type="checkbox"/>	1 <input checked="" type="checkbox"/>	2 <input type="checkbox"/>
2 DONAZIONE e/o SUCCESSIONE	5 <input type="checkbox"/>	2 <input type="checkbox"/>	3 <input type="checkbox"/>
3 COSTRUITA IN PROPRIO	6 <input checked="" type="checkbox"/>	1 <input checked="" type="checkbox"/> con lottizzazione autorizzata	
		3 <input type="checkbox"/> con lottizzazione non autorizzata e non convenzionata	

CONTI CORRENTI POSTALI
ATTESTAZIONE
di un versamento di L.

225.000

Lire *Duecentoventicinquemila*

sul C/C N. 255 000

Intestato a:

AMMINISTRAZIONE P.T.
OBLAZIONE ABUSIVISMO EDILIZIO

eseguito da [REDACTED]

residente in *PERUGIA - MUGNANO*

Codice Fiscale [REDACTED]

addi

A C/C POSTALI 1
MUGNANO
Bollo lineare dell'Ufficio accettante

L'UFFICIALE POSTALE
198 28 MAR 86
Bollo a data

N.
del bollettario ch 9

data progress.

Spazio per la causale del versamento

(La causale è obbligatoria per i versamenti a favore di Enti e Uffici pubblici)

VERSAMENTO IN UNICA SOLUZIONE

VERSAMENTO RATEALE

RATA N.

RISERVATO AL COMUNE	
Denominazione e N. Distintivo (secondo la classificazione ISTAT)	
A COMUNE	COMUNE DI PERUGIA
PROVINCIA	000552A, 1 APR 80
N. PROTOCOLLO	CAT.....CL.....FS



Al Signor Sindaco del Comune di

PERUGIA

B N. PROGRESSIVO	0177821901
------------------	------------

MINISTERO DEI LAVORI PUBBLICI

MOD. 47/85-R

**Domanda di sanatoria per gli
abusi edilizi di cui alla legge
28 febbraio 1985, n. 47**



Il modello va compilato a macchina o in stampatello
consultando le istruzioni allegate

RICHIEDENTE			
COGNOME O DENOMINAZIONE			
NOME			
NUMERO DI CODICE FISCALE			
RESIDENZA ANAGRAFICA	COMUNE PERUGIA	PROVINCIA (sigla) PG	
FRAZIONE, VIA E NUMERO CIVICO MOGNANO, VIA MONTEBONO			C.A.P. 06076
NATURA GIURIDICA			06
Se il richiedente è persona fisica indicare:			
Sesso (M o F)	DATA DI NASCITA giorno mese anno 1	STATO CIVILE	TITOLO DI STUDIO
COMUNE O STATO ESTERO DI NASCITA			PROVINCIA (sigla)
CONDIZIONE PROFESSIONALE	QUALIFICA	ATTIVITÀ ECONOMICA	
Se il richiedente è diverso da persona fisica indicare:			
ATTIVITÀ ECONOMICA ESERCITATA			05

NOTIZIE RIEPILOGATIVE						
MODELLI ALLEGATI E AMMONTARE DELLE OBLAZIONI					DIMENSIONI	
Modelli allegati		Ammontare delle oblazioni			Superficie complessiva per la quale è stata richiesta la sanatoria mq	N. abitazioni per le quali è stata richiesta la sanatoria
Tipo	Numero	Dovute in complesso	Già versate			
			In unica soluzione	1ª Rata		
47/85-A	/	/	/	/	/	/
47/85-B	/	/	/	/	/	/
47/85-C	/	/	/	/	/	/
47/85-D	1	225.000	225.000	/	/	/
TOTALE		225.000	225.000	/	/	/

Il richiedente ha presentato altre domande di sanatoria

Nello stesso comune 1 si 2 no

In altro comune 3 si 4 no

Data

28 / 03 / 1986

Firma del richiedente

A	RISERVATO AL COMUNE	
	Denominazione e N. Distintivo (secondo la classificazione ISTAT)	
	COMUNE	COMUNE DI PERUGIA
	PROVINCIA	000952A - 1 APR 86
N. PROTOCOLLO	CAT. CL. FS.	



Al Signor Sindaco del Comune di

PERUGIA

B	N. PROGRESSIVO	0177821901
---	----------------	------------

MINISTERO DEI LAVORI PUBBLICI

MOD. 47/85-R

**Domanda di sanatoria per gli
abusi edilizi di cui alla legge
28 febbraio 1985, n. 47**

Il modello va compilato a macchina o in stampatello
consultando le istruzioni allegate

RICHIEDENTE			
COGNOME O DENOMINAZIONE			
NOME			
NUMERO DI CODICE FISCALE			
RESIDENZA ANAGRAFICA	COMUNE PERUGIA	PROVINCIA (sigla) PS	
FRAZIONE, VIA E NUMERO CIVICO		C.A.P.	
MOGNANO, VIA MONTEBONO		06076	
NATURA GIURIDICA			06
Se il richiedente è persona fisica indicare:			
Sesso (M o F)	DATA DI NASCITA (giorno mese anno)	STATO CIVILE	TITOLO DI STUDIO
	1		
COMUNE O STATO ESTERO DI NASCITA			PROVINCIA (sigla)
CONDIZIONE PROFESSIONALE	QUALIFICA	ATTIVITÀ ECONOMICA	
Se il richiedente è diverso da persona fisica indicare:			
ATTIVITÀ ECONOMICA ESERCITATA			05

NOTIZIE RIEPILOGATIVE						
MODELLI ALLEGATI E AMMONTARE DELLE OBLAZIONI					DIMENSIONI	
Modelli allegati		Ammontare delle obblazioni			Superficie complessiva per la quale è stata richiesta la sanatoria mq	N. abitazioni per le quali è stata richiesta la sanatoria
Tipo	Numero	Dovute in complesso	Già versate			
			In unica soluzione	1ª Rata		
47/85-A	/	/	/	/	/	/
47/85-B	/	/	/	/	/	/
47/85-C	/	/	/	/	/	/
47/85-D	1	225.000	225.000	/	/	/
TOTALE		225.000	225.000	/	/	/

Il richiedente ha presentato altre domande di sanatoria

Nello stesso comune 1 2 In altro comune 3 4

Data

28/03/1986

Firma del richiedente

TIPOLOGIA DELL'ABUSO	PERIODI IN CUI L'ABUSO È STATO COMMESSO		
	Fino al 31 settembre 1967	Dal 2 settembre 1967 al 29 gennaio 1977	Dal 30 gennaio 1977 al 1° ottobre 1983
	MISURA DELL'OBBLIGAZIONE		
Tipologia 1	L. 2.500 mq	L. 12.500 mq	L. 18.000 mq
Tipologia 2	L. 1.500 mq	L. 7.500 mq	L. 12.500 mq
Tipologia 3	L. 1.000 mq	L. 5.000 mq	L. 10.000 mq
Tipologia 4	L. 750 mq	L. 3.000 mq	L. 4.000 mq
Tipologia 5	L. 750 mq	L. 2.000 mq	L. 4.000 mq
Tipologia 6	L. 500 mq	L. 1.250 mq	L. 2.500 mq
Tipologia 7	L. 50.000	L. 100.000	L. 225.000

1) Misura dell'obbligazione (riportare l'importo corrispondente alla tipologia dell'abuso e all'epoca in cui è stato commesso) Lire/mq 225.000

B - SUPERFICI DELLE OPERE DA SANARE RELATIVE A:

2) Attività industriale o artigianale	mq	<u>41</u>
3) Attività commerciale	mq	<u>41</u>
4) Attività sportiva, culturale, sanitaria, opere religiose o a servizio del culto	mq	<u>41</u>
5) Attività turistico-ricettiva o agri-turistica	mq	<u>41</u>
6) Attività connessa con la conduzione agricola	mq	<u>41</u>
7) Altre attività	mq	<u>41</u>

C - CALCOLO DELL'OBBLIGAZIONE

Misura dell'obbligazione e coefficienti correttivi

8) Attività industriale e artigianale (moltiplicare l'importo di rigo 1 per il corrispondente coefficiente riportato nelle istruzioni)	Lire/mq	<u>000</u>
9) Attività commerciale (moltiplicare l'importo di rigo 1 per il corrispondente coefficiente riportato nelle istruzioni)	Lire/mq	<u>000</u>
10) Attività sportiva, culturale, sanitaria, opere religiose o a servizio del culto (ridurre di un terzo l'importo di rigo 5)	Lire/mq	<u>000</u>
11) Attività turistico-ricettiva o agri-turistica (moltiplicare l'importo di rigo 1 per il corrispondente coefficiente riportato nelle istruzioni)	Lire/mq	<u>000</u>
12) Attività connessa alla conduzione agricola (ridurre alla metà l'importo di rigo 1)	Lire/mq	<u>000</u>

Misura dell'obbligazione

13) Attività industriale o artigianale (moltiplicare rigo 2 per rigo 8)	Lire/mq	<u>000</u>
14) Attività commerciale (moltiplicare rigo 3 per rigo 9)	Lire/mq	<u>000</u>
15) Attività sportiva, culturale, sanitaria, opere religiose o a servizio del culto (moltiplicare rigo 4 per rigo 10)	Lire/mq	<u>000</u>
16) Attività turistico-ricettiva o agri-turistica (moltiplicare rigo 5 per rigo 11)	Lire/mq	<u>000</u>
17) Attività connessa alla conduzione agricola (moltiplicare rigo 6 per rigo 12)	Lire/mq	<u>000</u>
18) Altre attività (moltiplicare rigo 7 per rigo 1)	Lire/mq	<u>225.000</u>

D - MODALITÀ DI VERSAMENTO

19) Obbligazione da versare - Casi particolari (art. 38, co 6)	Lire	<u>000</u>
20) Obbligazione da versare (riportare la somma degli importi da rigo 13 a rigo 18 ovvero l'importo di rigo 18)	Lire	<u>225.000</u>
21) Somma versata in data <u>28/03/1986</u>		
22) Nel caso di versamento in unica soluzione, barrare il quadratino <input checked="" type="checkbox"/>		
23) Se il richiedente si avvale della facoltà di rateizzazione indicare il numero delle rate: _____ fino a 3 rate <input type="checkbox"/>		

Documentazione allegata

ATTESTATO VERSAMENTO OBBLIGAZIONE

Data 28/03/1986

Firma del richiedente

RISERVATO AL COMUNE		RICHIEDENTE	
Denominazione e N. Distretto (secondo la classificazione ISTAT)		Al Signor Sindaco del Comune di	
A COMUNE COMUNE DI PERUGIA		PERUGIA	
PROVINCIA 000952 - 198700			
N. PROTOCOLLO CAT. CL. 1987			
B N. PROGRESSIVO 0147821904		COGNOME O DENOMINAZIONE _____	
MINISTERO DEI LAVORI PUBBLICI		NOME _____	
MOD. 47/85-D		NUMERO DI CODICE FISCALE _____	
OPERE AD USO NON RESIDENZIALE		RESIDENZA ANAGRAFICA _____ COMUNE PERUGIA PROVINCIA PG	
Domanda di sanatoria per le opere rientranti nelle tipologie di abuso 1 - 2 - 3 - 4 - 5 - 6 - 7, di cui alla tabella allegata alla legge 28 febbraio 1985, n. 47		FRAZIONE, VIA E NUMERO CIVICO MONTEBONDO C.A.P. 06046	
		NATURA GIURIDICA 06	
Se il richiedente è persona fisica indicare:			
Data di nascita (M e P) _____ giorno _____ mese _____ anno _____		STATO CIVILE _____	
COMUNE O STATO ESTERO DI NASCITA _____		PROVINCIA (sigla) _____	
CONDIZIONE PROFESSIONALE _____		QUALIFICA _____	
		ATTIVITÀ ECONOMICA _____	
Se il richiedente è diverso da "persona fisica" indicare:			
ATTIVITÀ ECONOMICA ESERCITATA _____		05	
TITOLO IN BASE AL QUALE IL RICHIEDENTE EFFETTUA LA DOMANDA DI SANATORIA			
Priorità _____		Località _____ 3	
Possesso ad altro titolo reale 2 <input type="checkbox"/>		Altro (specificare) _____ 4 <input type="checkbox"/>	
COSTRUZIONI SU AREE DI PROPRIETÀ DELLO STATO O DI ENTI PUBBLICI TERRITORIALI		PROPRIETARIO (completare solo se il richiedente è diverso dal proprietario)	
Indicare se l'opera oggetto di sanatoria è stata eseguita su aree di proprietà dello Stato o di Enti Pubblici territoriali: 1 <input type="checkbox"/> 2 <input checked="" type="checkbox"/>		COGNOME O DENOMINAZIONE _____	
MODALITÀ DI ACQUISIZIONE (Completare solo se il richiedente è proprietario dell'opera oggetto di sanatoria)		NOME _____	
1 COMPRAVENDITA		RESIDENZA ANAGRAFICA _____ COMUNE _____ PROVINCIA (sigla) _____	
- da privati 1 <input type="checkbox"/>		FRAZIONE, VIA E NUMERO CIVICO _____ C.A.P. _____	
- da impresa di costruzioni 2 <input type="checkbox"/>		LOTTIZZAZIONE	
- da altra impresa 3 <input type="checkbox"/>		Indicare se l'opera oggetto di sanatoria insiste su area lottizzata:	
- da altri 4 <input type="checkbox"/>		1 <input checked="" type="checkbox"/>	
2 DONAZIONE e/o SUCCESSIONE 5 <input type="checkbox"/>		2 <input type="checkbox"/> con lottizzazione autorizzata	
3 COSTRUITA IN PROPRIO 6 <input checked="" type="checkbox"/>		3 <input type="checkbox"/> con lottizzazione non autorizzata e non convenzionata	

OGGETTO
 Restauro e Risanamento Conservativo di piccolo manufatto adibito a magazzino da destinare a show-room aziendale, posto all'interno di un complesso industriale più ampio e realizzazione di veranda solare

UBICAZIONE
 Comune di Fenaglia
 Località Mugna - strada Montebulono n. 1/L/6

COMITENTE
 [Redacted]


TAVOLA
1
 - Inquadramento catastale (Val)
 - Estratto di P.R.G.
 - Planimetria generale della area industriale (foto Aste Chiavari e Fot Chiavari)

codice
 C.T. 17/2017
 SUMA
 1/200

Rev.	Descrizione	Data	Dis.
00	Bocca	07/11/2016	mitt.
01	Esecutivo x S.C.I.A.	18/02/2017	mitt.

Il presente progetto è stato allegato con il titolo di progetto al titolo autorizzativo

Planimetria Catastale - fuori scala - lgt. 315 - p.lla 22

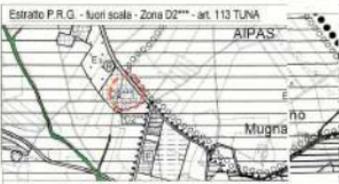

LEGENDA:

[Grey box]	S.P. 215	[Green circle]	Planta a base di vegetazione
[Green box]	Area di rispetto stradale	[Green circle]	Alberi stradali
[White box]	Piazza asfaltata	[Green circle]	Capacità pianificata ad asfaltata
[White box]	Piazza in terra	[Green circle]	Area asfaltata con segnale di direzione (segnale verde)
[White box]	Area in terra	[Green circle]	Linea di confine di proprietà
[White box]	Edificio esistente	[Green circle]	Posti di parcheggio
[White box]	Edificio nuovo ipotizzato	[Green circle]	Chiusura esistente
[White box]	Edificio oggetto di intervento	[Green circle]	

STRALCIO PLANIMETRICO
 Ante Operam - scala 1:200



LEGENDA:

[Grey box]	S.P. 215	[Green circle]	Planta a base di vegetazione
[Green box]	Area di rispetto stradale	[Green circle]	Alberi stradali
[White box]	Piazza asfaltata	[Green circle]	Capacità pianificata ad asfaltata
[White box]	Piazza in terra	[Green circle]	Area asfaltata con segnale di direzione (segnale verde)
[White box]	Area in terra	[Green circle]	Linea di confine di proprietà
[White box]	Edificio esistente	[Green circle]	Posti di parcheggio
[White box]	Edificio nuovo ipotizzato	[Green circle]	Chiusura esistente
[White box]	Edificio oggetto di intervento con impianto di energia solare	[Green circle]	
[White box]	Area in terra con impianto di energia solare	[Green circle]	
[White box]	Area in terra con impianto di energia solare	[Green circle]	
[White box]	Area in terra con impianto di energia solare	[Green circle]	

STRALCIO PLANIMETRICO
 Post Operam - scala 1:200

PROGETTO PER OPERE DI MANUTENZIONE
STRAGORDINARIA E RISANAMENTO CONSERVATIVO DI UN
EDIFICIO INDUSTRIALE SITO IN LOCALITÀ MUOMANO
- COMUNE DI PERUGIA -


PROPRIETÀ:

TAVOLA 5 SCALA: 1:100 OTTOBRE 2000

STATO MODIFICATO



PROSPETTO

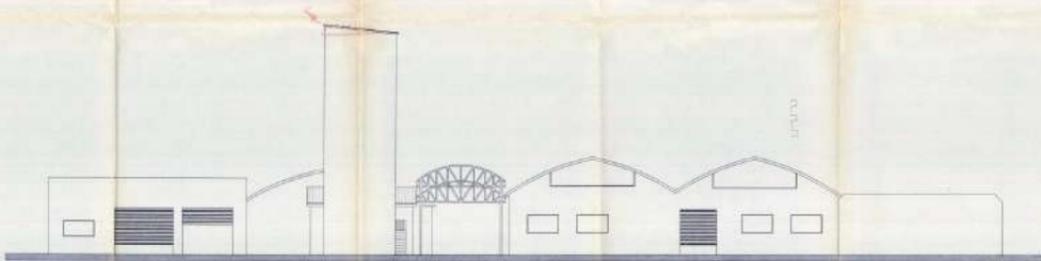


RETROPROSPETTO



FIANCO SINISTRO

FIANCO DESTRO

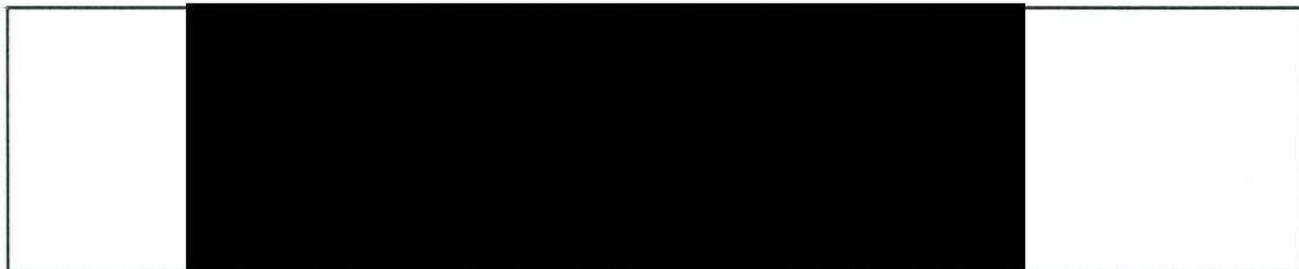


OGGETTO: DENUNCIA DI INIZIO ATTIVITA' PER LA REALIZZAZIONE DI UNA CONDOTTA INTERRATA LUNGO LA STRADA PROVINCIALE N°315 MUGNANO - MONTEBUONO PER IL COLLEGAMENTO ALLA RETE FOGNARIA PUBBLICA DI UNO SCARICO ESISTENTE APPARTENENTE ALLA [REDACTED] IN LOCALITA' MUGNANO NEL COMUNE DI PERUGIA

COMMITTENTE: [REDACTED]

COMUNE DI PERUGIA - AMC.PG.A01
Prof. 2010/ 0105189 del 01/06/2010 ore 11,53
Mitt. [REDACTED]
Fascicolo : X.3.1.
Ass. : P.O. Istruttoria e Concessioni I
[REDACTED]

RELAZIONE TECNICA

DOCUMENTAZIONE FOTOGRAFICA

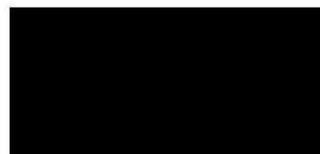

RELAZIONE TECNICA ILLUSTRATIVA

OGGETTO: DENUNCIA DI INIZIO ATTIVITA' PER LA REALIZZAZIONE DI UNA CONDOTTA INTERRATA LUNGO LA STRADA PROVINCIALE N°315 MUGNANO - MONTEBUONO PER IL COLLEGAMENTO ALLA RETE FOGNARIA PUBBLICA DI UNO SCARICO ESISTENTE APPARTENENTE ALLA [REDACTED] IN LOCALITA' MUGNANO NEL COMUNE DI PERUGIA

COMMITTENTE: [REDACTED]

=====

La presente denuncia di inizio attività viene prodotta in quanto è prevista la realizzazione di un nuovo tratto di condotta interrata lungo parte della Strada Provinciale n° 315 Mugnano - Montebuono, nello specifico dalla progressiva km 6 + 238 mt, al Km 6 + 980 mt lato sinistro della strada.

Tale tratto di condotta servirà a collegare l'insediamento produttivo [REDACTED] alla rete fognaria pubblica posta nelle vicinanze del paese di Mugnano.

In data 08-04-2003, Prot. 2003.0060594, in riferimento alla domanda presentata il 24-03-2003 era già stata ottenuta un' autorizzazione allo scarico nel suolo delle acque reflue prodotte dal suddetto insediamento.

DESCRIZIONE DELL' OPERA


La lunghezza dell' intera condotta interrata sarà pari a mt. 720 circa, e per la sua realizzazione sarà necessario effettuare uno scavo a sezione obbligata della profondità di circa mt. 1.00 avente una larghezza pari a circa mt. 0.50, nella quale verrà installata la

tubazione in PVC di diametro adeguato (cm 20), il tutto avrà una idonea pendenza tale da consentire il deflusso delle acque verso il collettore pubblico.

Come si può vedere dalle tavole grafiche allegate, la condotta in progetto è prevista nel lato sinistro della Strada Provinciale n. 315 proseguendo verso Montebuono; solo nel caso in cui ci fosse l'impossibilità di realizzare il tutto in questo lato a causa della presenza di altre tubazioni, verrà preso in considerazione il lato destro.

Tutte le opere in oggetto verranno eseguite nel pieno rispetto delle normative vigenti senza arrecare danni a terzi.

Il tutto come meglio visibile nei grafici che si allegano alla presente richiesta.

 

DOCUMENTAZIONE FOTOGRAFICA



FOTO NUMERO 1

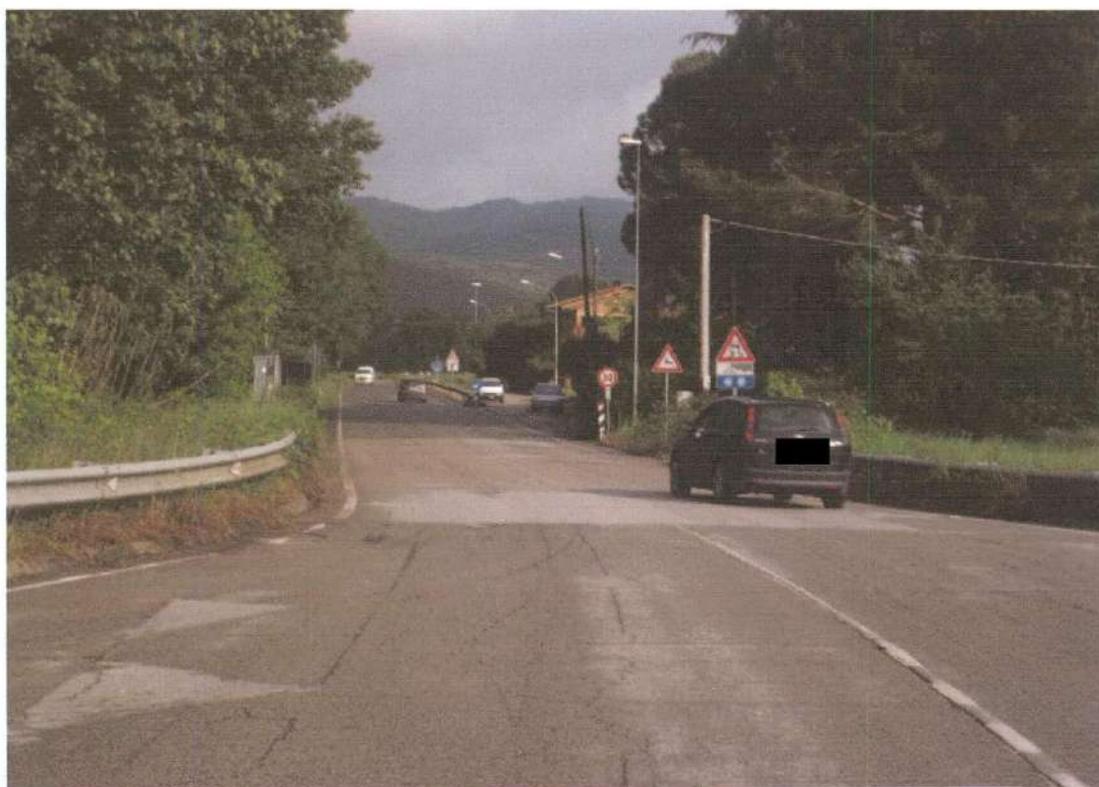


FOTO NUMERO 2

 




FOTO NUMERO 3



FOTO NUMERO 4

 




FOTO NUMERO 5



FOTO NUMERO 6



Visto del Responsabile del Procedimento e/o del Responsabile P.O. per l'avvio della fase di istruttoria da ottenere prima dell'acquisizione del numero di protocollo.

Perugia, il
 Il Funzionario Responsabile
 (timbro e firma)



Spazio per il bollo

N. pratica

IL SIGNOR SINDACO DEL COMUNE DI PERUGIA
 EDILIZIA PRIVATA - SPORTELLO UNICO

1890/A

OGGETTO: RICHIESTA DI: PERMESSO DI COSTRUIRE D.I.A. D.I.A. PER INTERVENTI IN AREE SOTTOPOSTE A VINCOLO

Il/la/i sottoscritto/a/i [redacted]

NATO A ROMA il 27-05-1960

Residente in PERUGIA Via [redacted] n. cap

Codice Fiscale [redacted] P. Iva

Presenta istanza alla S.V. rivolta ad ottenere il rilascio di

PERMESSO DI COSTRUIRE D.I.A. D.I.A. PER INTERVENTI IN AREE SOTTOPOSTE A VINCOLO

di cui al vigente regolamento edilizio per l'esecuzione delle seguenti opere: REALIZZAZIONE DI UNA COURBITA INTERRA

LUNGO LA STRADA PROVINCIALE N° 315 MUGUANO-MONTEBELLONO PER IL COLLEGAMENTO ALLA RETE FOGGARIA PUBBLICA DI UNO SCARICO ESISTENTE

in Via MUGUANO-MONTEBELLONO (FRS2 MUGUANO) 12/B

in località MUGUANO sul terreno a disposizione per

distinto al catasto 315 particella/e 22-528

Allega alla presente domanda n. 2 copie del progetto redatto dall/i sottoindicato/i professionista/i abilitati:

1) nome [redacted] cognome [redacted]

residente a PEGARO in Via [redacted] n. cap

con studio professionale in PEGARUS Via 5 DELLA RESISTENZA n. 1526 cap 0606

iscritto all'Ordine/Albo dei GEOMETRI di PERUGIA nr. 3140

(cod. fisc./p.iva [redacted]) recapito telefonico 075-832280

2) nome cognome

residente a in Via n. cap

con studio professionale in Via n. cap

iscritto all'Ordine/Albo nr.

(cod. fisc./p.iva) recapito telefonico

C.C.Q.A.P.

seduta del

verbale n.

o.d.g. n.

si approva

si approva con prescrizioni

si approva a condizione

parere di max favorevole

si rinvia

si respinge

C.C.Q.A.P.

seduta del

verbale n.

o.d.g. n.

si approva

si approva con prescrizioni

si approva a condizione

parere di max favorevole

si rinvia

si respinge

LOCALIZZAZIONE DELL'INTERVENTO

ZONIZZAZIONE DEL P.R.G. ""

edificabile

edificabile in base a strumento attuativo

P.P.E./lott.ne lotto n.

Piano di recupero per

Altro

VINCOLI

Titolo II^a - D.Lgs 490/99 (ex L. 1497/39)

Titolo I^a - D.Lgs 490/99 (ex L. 1089/39)

Vincolo Archeologico

Altro

RIFERIMENTO PRATICHE PRECEDENTI

Pratica precedente a nome di [redacted] esaminata dalla

C.E./C.C.Q.A.P. nella seduta del Pratica n. del gruppo

D.I.A. n. Altro PPA 0660/94 DSL 08-04-2003

Condono edilizio n. del a nome di [redacted]

PRESCRIZIONI PARTICOLARI

COMMISSIONE EDILIZIA seduta del verbale n. o.d.g. n.

PARERI AI FINI URBANISTICI, EDILIZI ED ARCHITETTONICI

VALUTAZIONE AI FINI AMBIENTALI

PRESCRIZIONI PARTICOLARI

COMMISSIONE EDILIZIA seduta del verbale n. o.d.g. n.

PARERI AI FINI URBANISTICI, EDILIZI ED ARCHITETTONICI

VALUTAZIONE AI FINI AMBIENTALI

ELENCO DELLE SOTTOCARTELLE INSERITE NELLA PRESENTE

- SOPRINTENDENZA E B.A.A.A.S.
 - ex L. 1497
 - ex L. 1089
 - Vincolo archeologico
- REGIONE DELL'UMBRIA
- PROVINCIA DI PERUGIA
- COMUNITÀ MONTANA
- VV. FF.
- A.S.L.
- FF.SS.E F.C.U.
- A.N.A.S.



NOTE DELL'UFFICIO

.....

.....

.....

.....

INDICAZIONI GENERALI

<p>indicazione del tipo di smaltimento delle acque nere</p>	<p><input checked="" type="checkbox"/> in pubblica fognatura promiscua <input type="checkbox"/> in pubblica fognatura separata <input type="checkbox"/> mediante sub irrigazione a dispersione nel terreno di proprietà <input type="checkbox"/> mediante sub irrigazione drenata nel terreno di proprietà <input type="checkbox"/> mediante pozzo assorbente <input type="checkbox"/> altro:</p>
<p>indicazione del tipo di smaltimento delle acque bianche</p>	<p><input type="checkbox"/> in pubblica fognatura promiscua <input type="checkbox"/> in pubblica fognatura separata <input checked="" type="checkbox"/> in fossi di scolo a cielo aperto</p>
<p>indicazioni del tipo di approvvigionamento idrico</p>	<p><input checked="" type="checkbox"/> acquedotto comunale <input type="checkbox"/> pozzo artesiano esistente autorizzato <input type="checkbox"/> altro:</p>
<p>indicazione delle caratteristiche costruttive e tipologiche formali e strutturali previste nell'intervento</p>	<p>fondazioni: strutture portanti verticali: solai orizzontali: tamponature/murature esterne: finiture esterne (intonaci, stuccatura, ecc.): manto di copertura: tipo di gronda: infissi esterni: canali di gronda e discendenti: comignoli: tinteggiatura esterna: recinzioni:</p>
<p>indicazione della viabilità d'accesso</p>	<p><input checked="" type="checkbox"/> strada pubblica (via) <input type="checkbox"/> strada privata (via) <input type="checkbox"/> strada vicinale (str. vic. di) <input type="checkbox"/> altro</p>

Il sottoscritto e il tecnico progettista dichiarano:

che uniscono alla presente n. 2 copie dei documenti come indicati nell'elenco allegato;
 che l'allegato progetto è stato redatto in conformità con le vigenti norme urbanistiche, di sicurezza ed igienico-sanitarie;
 che i lavori oggetto della presente saranno effettuati

- dall'impresa
 in economia

asseverano

che l'intervento non è soggetto alla normativa per l'abbattimento delle barriere architettoniche;
 che l'intervento è soggetto alla normativa per l'abbattimento delle barriere architettoniche (art. 24 legge n. 104/92, legge n. 13/89, D.M. n. 236/89 legge n. 118/71, D.P.R. n. 384/78) e pertanto allega la seguente documentazione obbligatoria:

- elaborati e relazione (art. 10 D.M. n. 236/89)
- dichiarazione di conformità (art. 10 D.M. n. 236/89)
- attestazione di conformità (art. 24 legge n. 104/92)

riconoscono

che ogni responsabilità per eventuali violazioni edilizie, urbanistiche e dei diritti dei terzi rimangono a propria


si obbligano

a presentare, prima dell'inizio dei lavori tutti i documenti richiesti nell'atto autorizzativo rilasciato dal Comune

Perugia, li 31 Maggio 2010

IL/RICHIEDENTE/

IL/TECNICO/CI (timbro e firma)

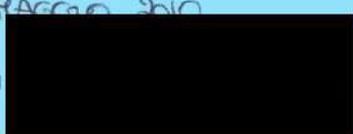



€ sul C/C n.12994067

di Euro

60,00

IMPORTO
IN LETTERE

SESSANTA/002

INTESTATO A

COMUNE PERUGIA PROVENTI CONTRIBUTO
CONC. NEL 10/77 SERVIZIO TESORERIA

ESEGUITO DA



VIA - PIAZZA

STR. MONTEBUONO 12/B

CAP

06132

LOCALITA'

MUGNANO (PG)

46/126 02 31-05-10 R1

0048

€*60,00*

VCY 0540

€*1,10*

P 0033

IMPORTANTE

NON SCRIVERE SUL
RETRO DELLA RICEVUTA
DI ACCREDITO.

BOLLO DELL'UFFICIO POSTALE

CAUSALE

DIRITTI DI SEGRETARIA PER
PRESENTAZIONE D.I.A.

PUP0000332D0010003 01 01308080 3 P.919/5004

COMUNE DI PERUGIA - AMC.PG.A01

Prot 2010/0105189 del 01/06/2010 ore 11,53

Mitt. :

Fascicolo : X.3.1.

Ass. : P.0



Documenti trovati - Microsoft Internet Explorer provided by Comune di Perugia

File Modifica Visualizza Preferiti Strumenti ?

Documenti trovati

Documenti trovati Chiudi

Numero Record: 1 1

Registrazione	Copia N.	Reg. del	Oggetto
PG/2003/0060394		06/04/2003 11:21	autorizzazione allo scarico

Dati di registrazione

Tipo Reg. In uscita N. alleg. 0 Fasc./classif. 2001/X.9.2/1

Mittenti/Destinatari esterni

Assegnatario U.O. Ambiente e Protezione Civile - Postazione di Piro Vincenzo

In attesa di presa in carico

Voce di indice 376 - Fognature - Allacci alla pubblica fognatura.

Documenti Fasc. | Importa

Intranet locale 100%

start Home Page... Concessioni... Home Page... Ricerca bo... Documenti...

DENUNCIA DI INIZIO ATTIVITA' PER LA REALIZZAZIONE DI UNA CONDOTTA
INTERRATA LUNGO LA STRADA PROVINCIALE N°315
MUGNANO-MONTEBUONO PER IL COLLEGAMENTO ALLA RETE FOGNARIA
PUBBLICA DI UNO SCARICO ESISTENTE APPARTENENTE ALLA [REDACTED]
[REDACTED] IN LOCALITA' MUGNANO NEL COMUNE DI PERUGIA.

COMMITTENTE
[REDACTED]

TAVOLA 1

SCALA :1:2000

Maggio 2010

Oggetto:

- Planimetria catastale

Il Committente:

Firma
[REDACTED]

Il Tecnico:

Geom. [REDACTED]

Firma e
Timbro
[REDACTED]



Planimetria catastale
scala 1:2000

DENUNCIA DI INIZIO ATTIVITA' PER LA REALIZZAZIONE DI UNA CONDOTTA
 INTERRATA LUNGO LA STRADA PROVINCIALE N°315
 MUGNANO-MONTELUONO PER IL COLLEGAMENTO ALLA RETE FOGNARIA
 PUBBLICA DI UNO SCARICO ESISTENTE APPARTENENTE ALLA [REDACTED]
 IN LOCALITA' MUGNANO NEL COMUNE DI PERUSIA.

COMMITTENTE

TAVOLA 3


**SCALA : 1:1000-
1:50 - 1:20**

Maggio 2010


Copertina: - Sezioni tipo - Particolare dello scavo e dei materiali utilizzati per il rifinito del corpo stradale	Il Committente: Firma [REDACTED]	Il Tecnico: Geom. BUASI Luca Firma Timbro [REDACTED]
--	-------------------------------------	---



**Sezione B:B
Stato attuale**

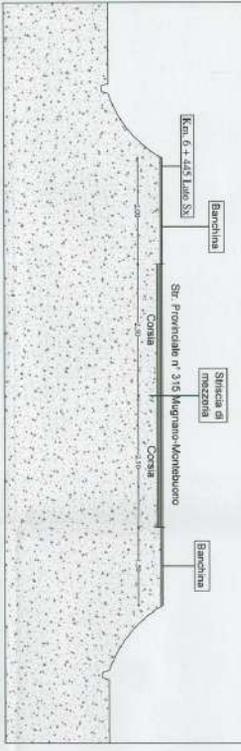

**Sezione B:B
Stato di progetto**

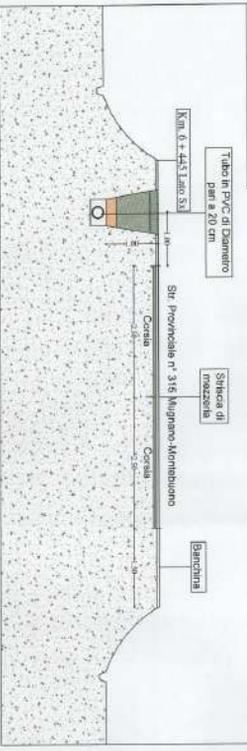


**Sezione A:A
Stato attuale**



**Sezione A:A
Stato di progetto**



**Particolare dello
SCAVO scala 1:20**

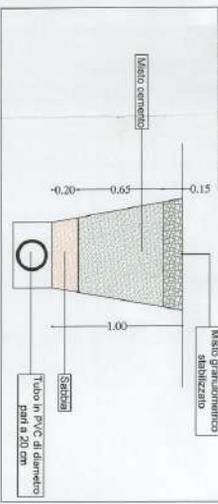

PROGETTO PER L'INSTALLAZIONE DI N. 2 SILOS METALLICI DESTINATI ALLO STOCCAGGIO DEI SEMI OLEAGINOSI DA INVIARE AL PROCESSO PRODUTTIVO IN UN EDIFICIO INDUSTRIALE SITO IN LOC. MUGNANO - COMUNE DI PERUGIA -


PROPRIETA'

TAVOLA 3


SCALA: 1:100

29/12/01
OTTOBRE 2001

PIANTE E PROSPETTI

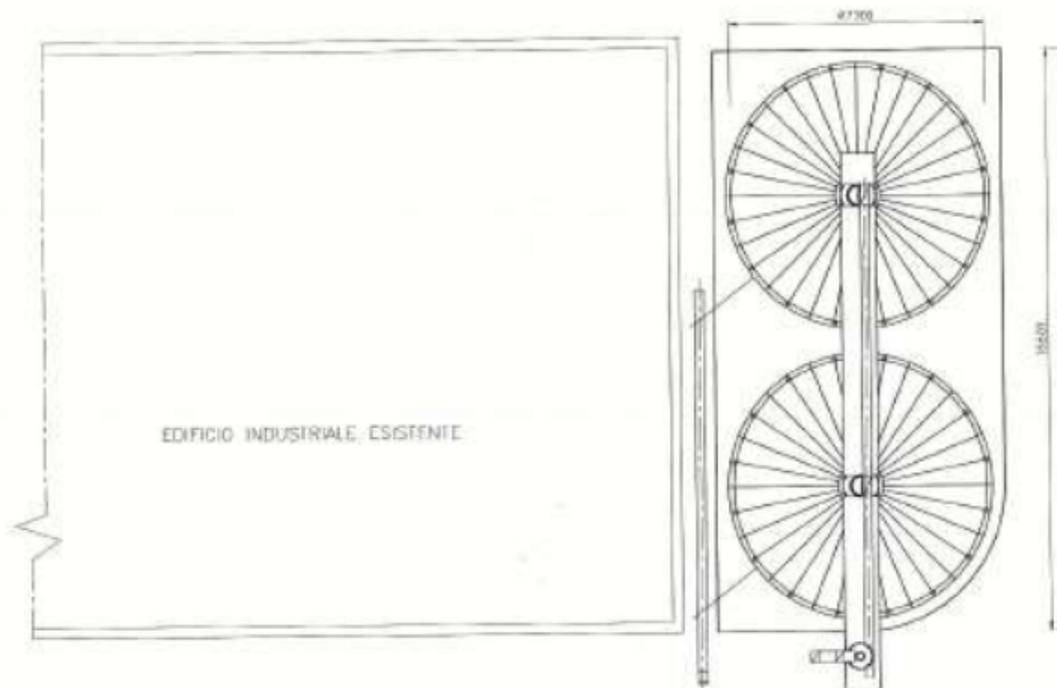

PIANTA COMPLESSIVA

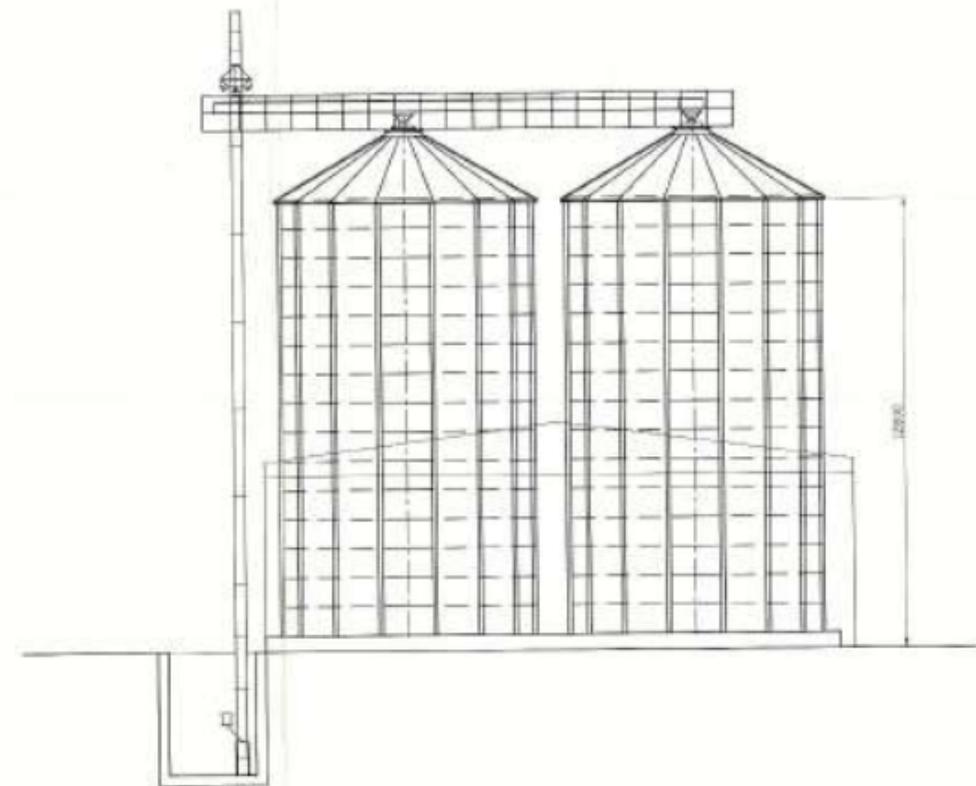

SEZIONE FRONTALE





PROGETTO PER L'INSTALLAZIONE DI N. 2 SILOS METALLICI DESTINATI ALLO STOCCAGGIO DEI SEMI OLEAGINOSI DA INVIARE AL PROCESSO PRODUTTIVO IN UN EDIFICIO INDUSTRIALE SITO IN LOC. MUGNANO - COMUNE DI PERUGIA -

PROPRIETA'
[Redacted]

19/10/01

TAVOLA 2 SCALA: 1:200 OTTOBRE 2001

SVILUPPO EDIFICIO

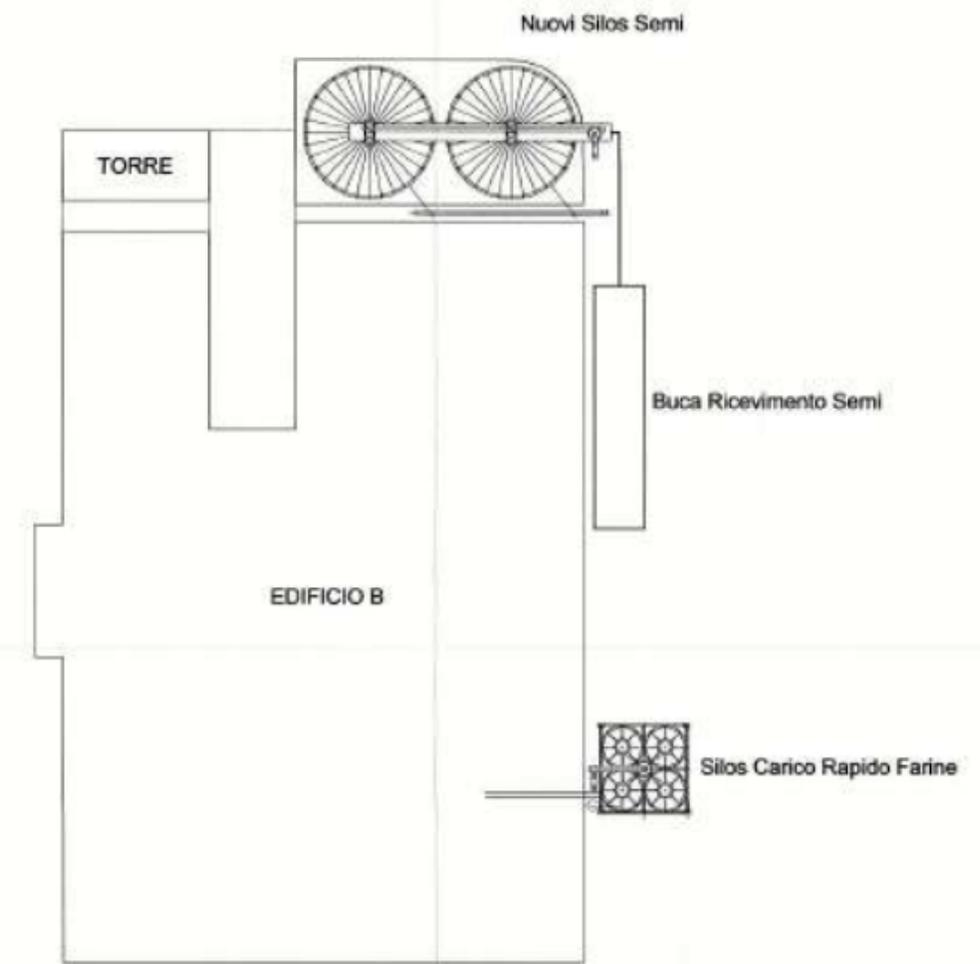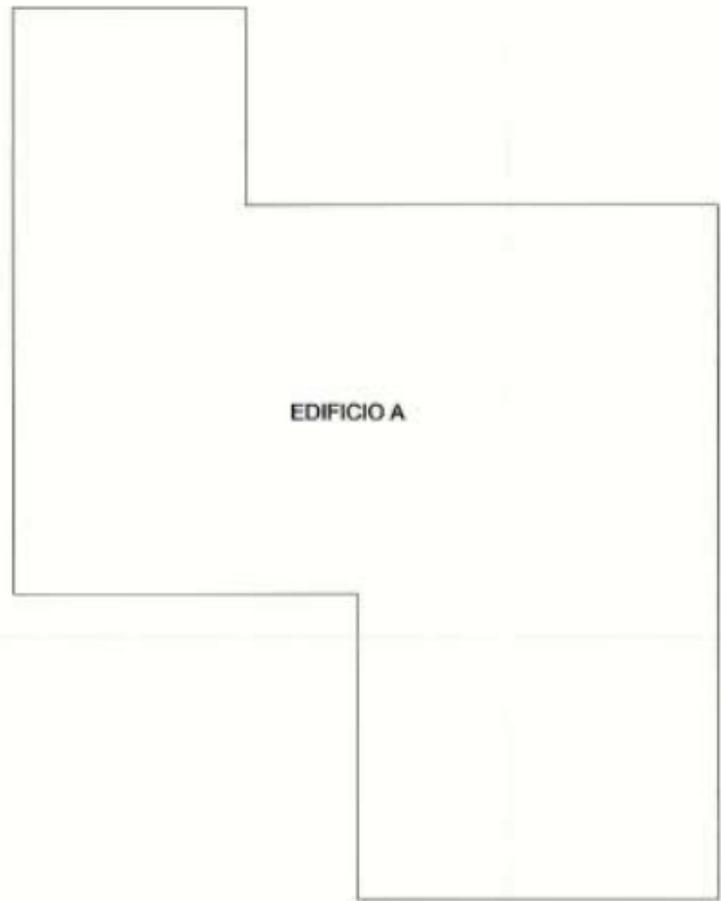



PROGETTO PER L'INSTALLAZIONE DI N. 2 SILOS METALLICI PER LO STOCCAGGIO DEI SEMI CLEAGNOSI IN UN EDIFICIO INDUSTRIALE SITO IN LOC. MUGNANO - COMUNE DI PERUGIA -

PROPRIETA'


TAVOLA 1 SCALA: 1:100 FEBBRAIO 2002

PLANIMETRIA E SEZIONE


25/10/02
PROGETTO
AUTORE
VERBA

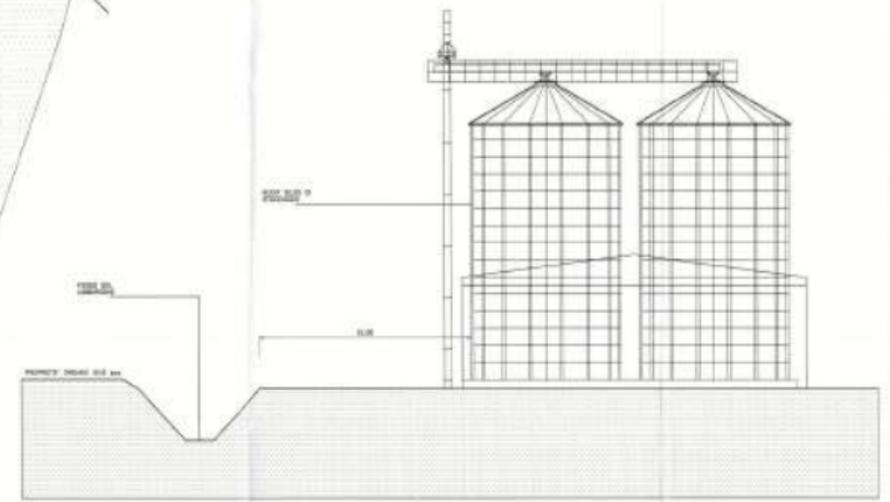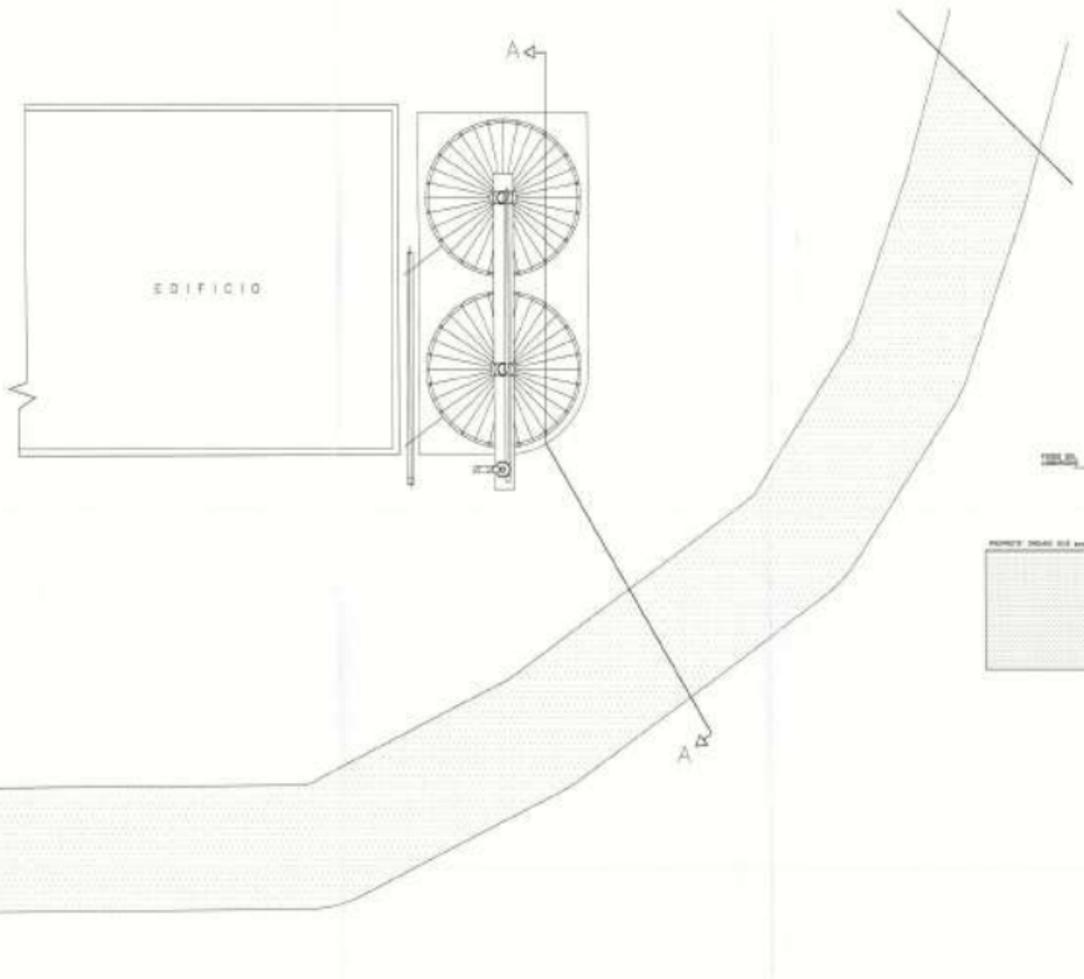


SEZIONE LONGITUDINALE

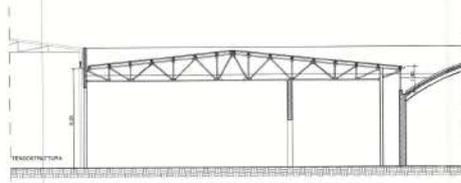


SEZIONE

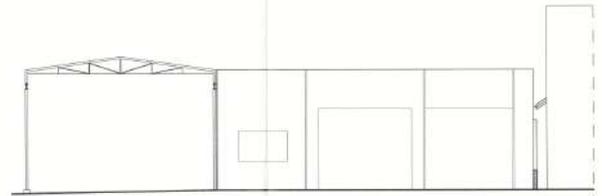

PROSPETTO SUD-OVEST

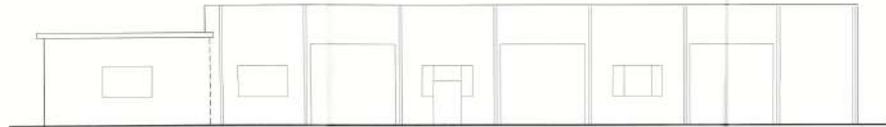

PROSPETTO NORD-OVEST

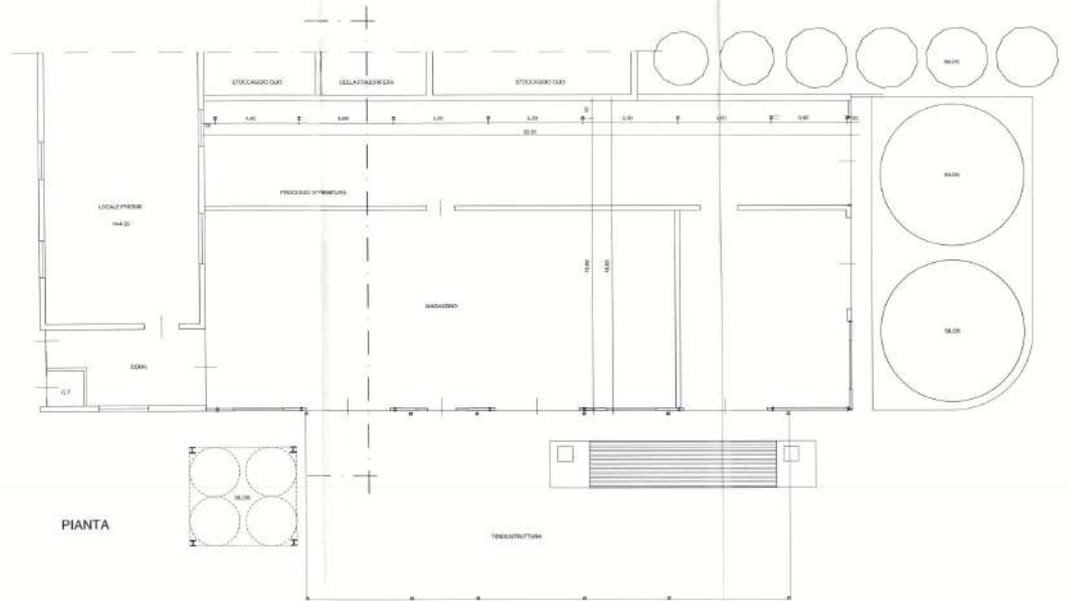

PIANTA

PROGETTO DI PROCESSIONE ARCHITETTURA
 IN UN EDIFICIO INDUSTRIALE IN ACCIAIO
 (SITO IN ZONA AGRICOLA) - COMUNE DI VOLSA

STATO ATTUALE
 PIANO - PROSPETTI - SEZIONI

