

N=4946300

Scala originale: 1:1000
Dimensione cornice: 267.000 x 189.000 metri Protocollo pratica T8802/2022


Comune: (MO) MODENA
Foglio: 95

1 Particella: 18


E=1653300


Firmato Da: ALESSIO CATELLANI Enesso Da: INFOCERT FIRMA QUALIFICATA 2 Serial#: 163642d




MINISTERO DELLE FINANZE
DIREZIONE GENERALE DEL CATASTO E DEI SERVIZI TECNICI ERARIAI
NUOVO CATASTO EDILIZIO URBANO
(in esecuzione del Decreto-Legge n. 30 del 28.2.1974)
 Pianimetria dell'immobile situato nel Comune di **MODENA** Via **MANEREDO FANTI 34**
 Ditto **C.**
 Allegata alla dichiarazione presentata all'Ufficio Tecnico Erariale di **MODENA**

10382/1

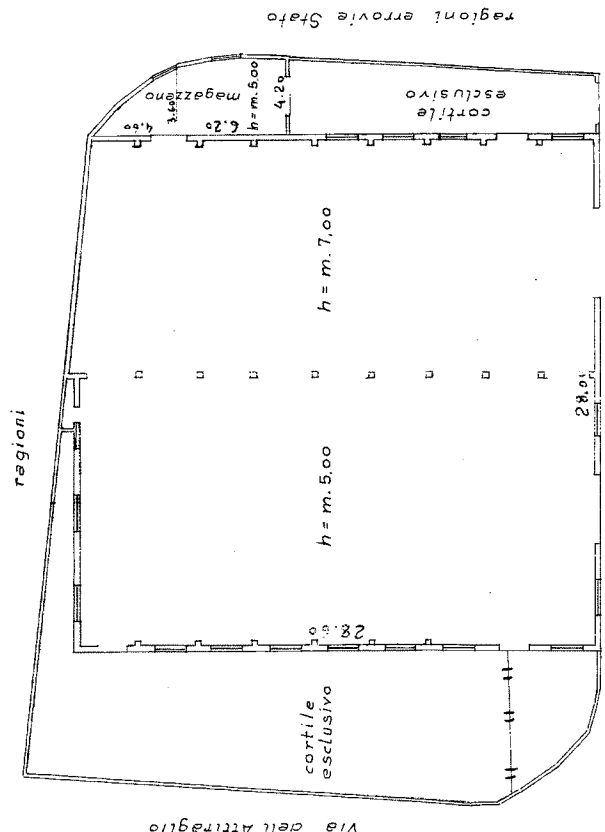


ORIENTAMENTO

 SCALA DI 1: 200

SPAZIO RISERVATO PER LE ANNOTAZIONI D'UFFICIO
 DATA **17**
 PROT. N° **17**
 Porzione dei mappali
 n. 10382 e n. 13408 del
 Foglio 85
 Partita 4345




LEGENDA RETINE
 Demolizioni
 Costruzioni

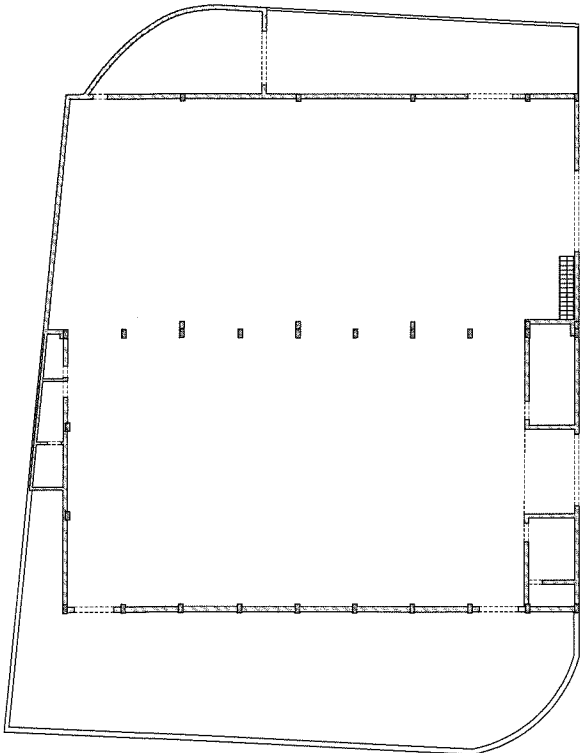
STATO DI FATTO
 Pianta Piano Terra
 Scala 1:100




STATO LEGITTIMATO
 Pianta Piano Terra
 Scala 1:100

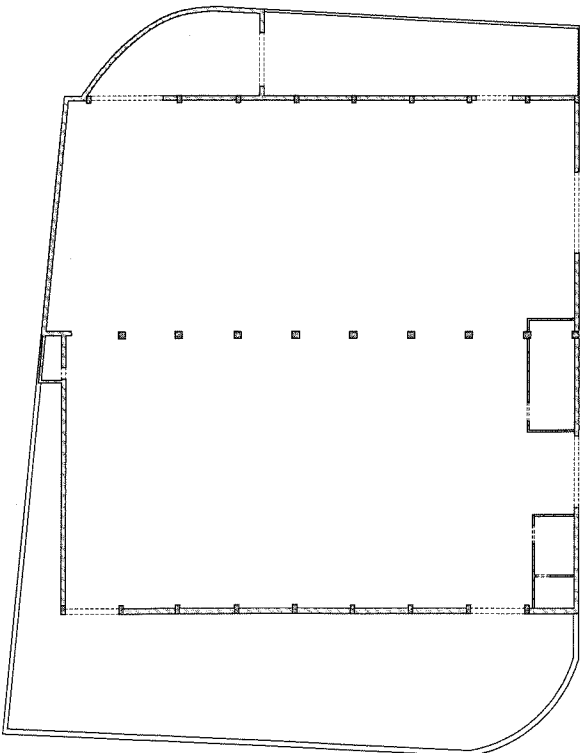


STATO DI FATTO
 Pianta Piano Primo
 Scala 1:100

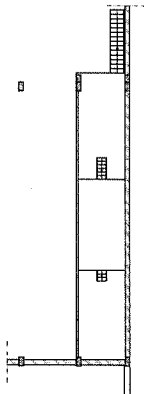


COMPARATIVA
 Pianta Piano Terra
 Scala 1:100

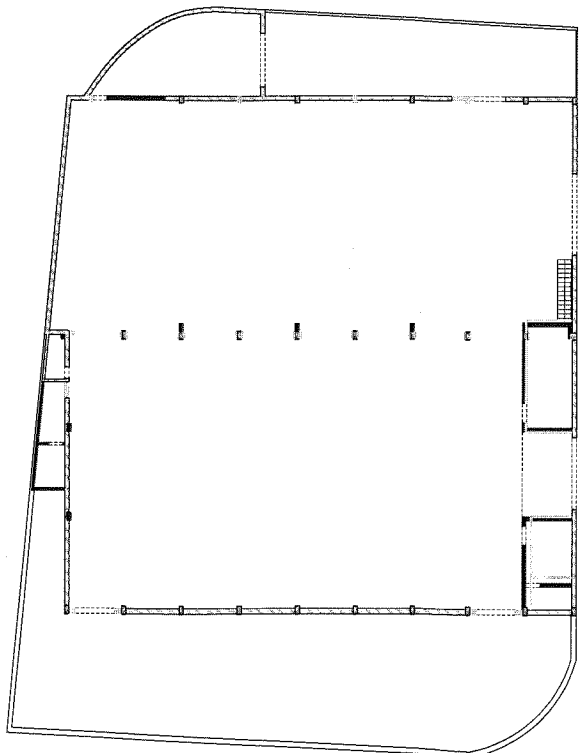

STATO LEGITTIMATO
 Pianta Piano Primo
 Scala 1:100

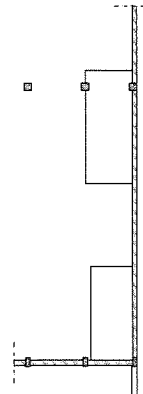

COMPARATIVA
 Pianta Piano Primo
 Scala 1:100

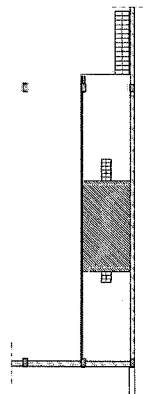

TRIBUNALE CIVILE DI MODENA
 ...
 PROCEDIMENTO DI INIZIAZIONE IMMOBILIARE
 RG 897/2021

ALLEGATO F
 ELABORATO GRAFICO DELLE DIFFERENZE EDILIZIE

Modena, 1/10/2023

Il tecnico incaricato
 Ing. Alberto Castellan