




Piano Terra Scala 1:500

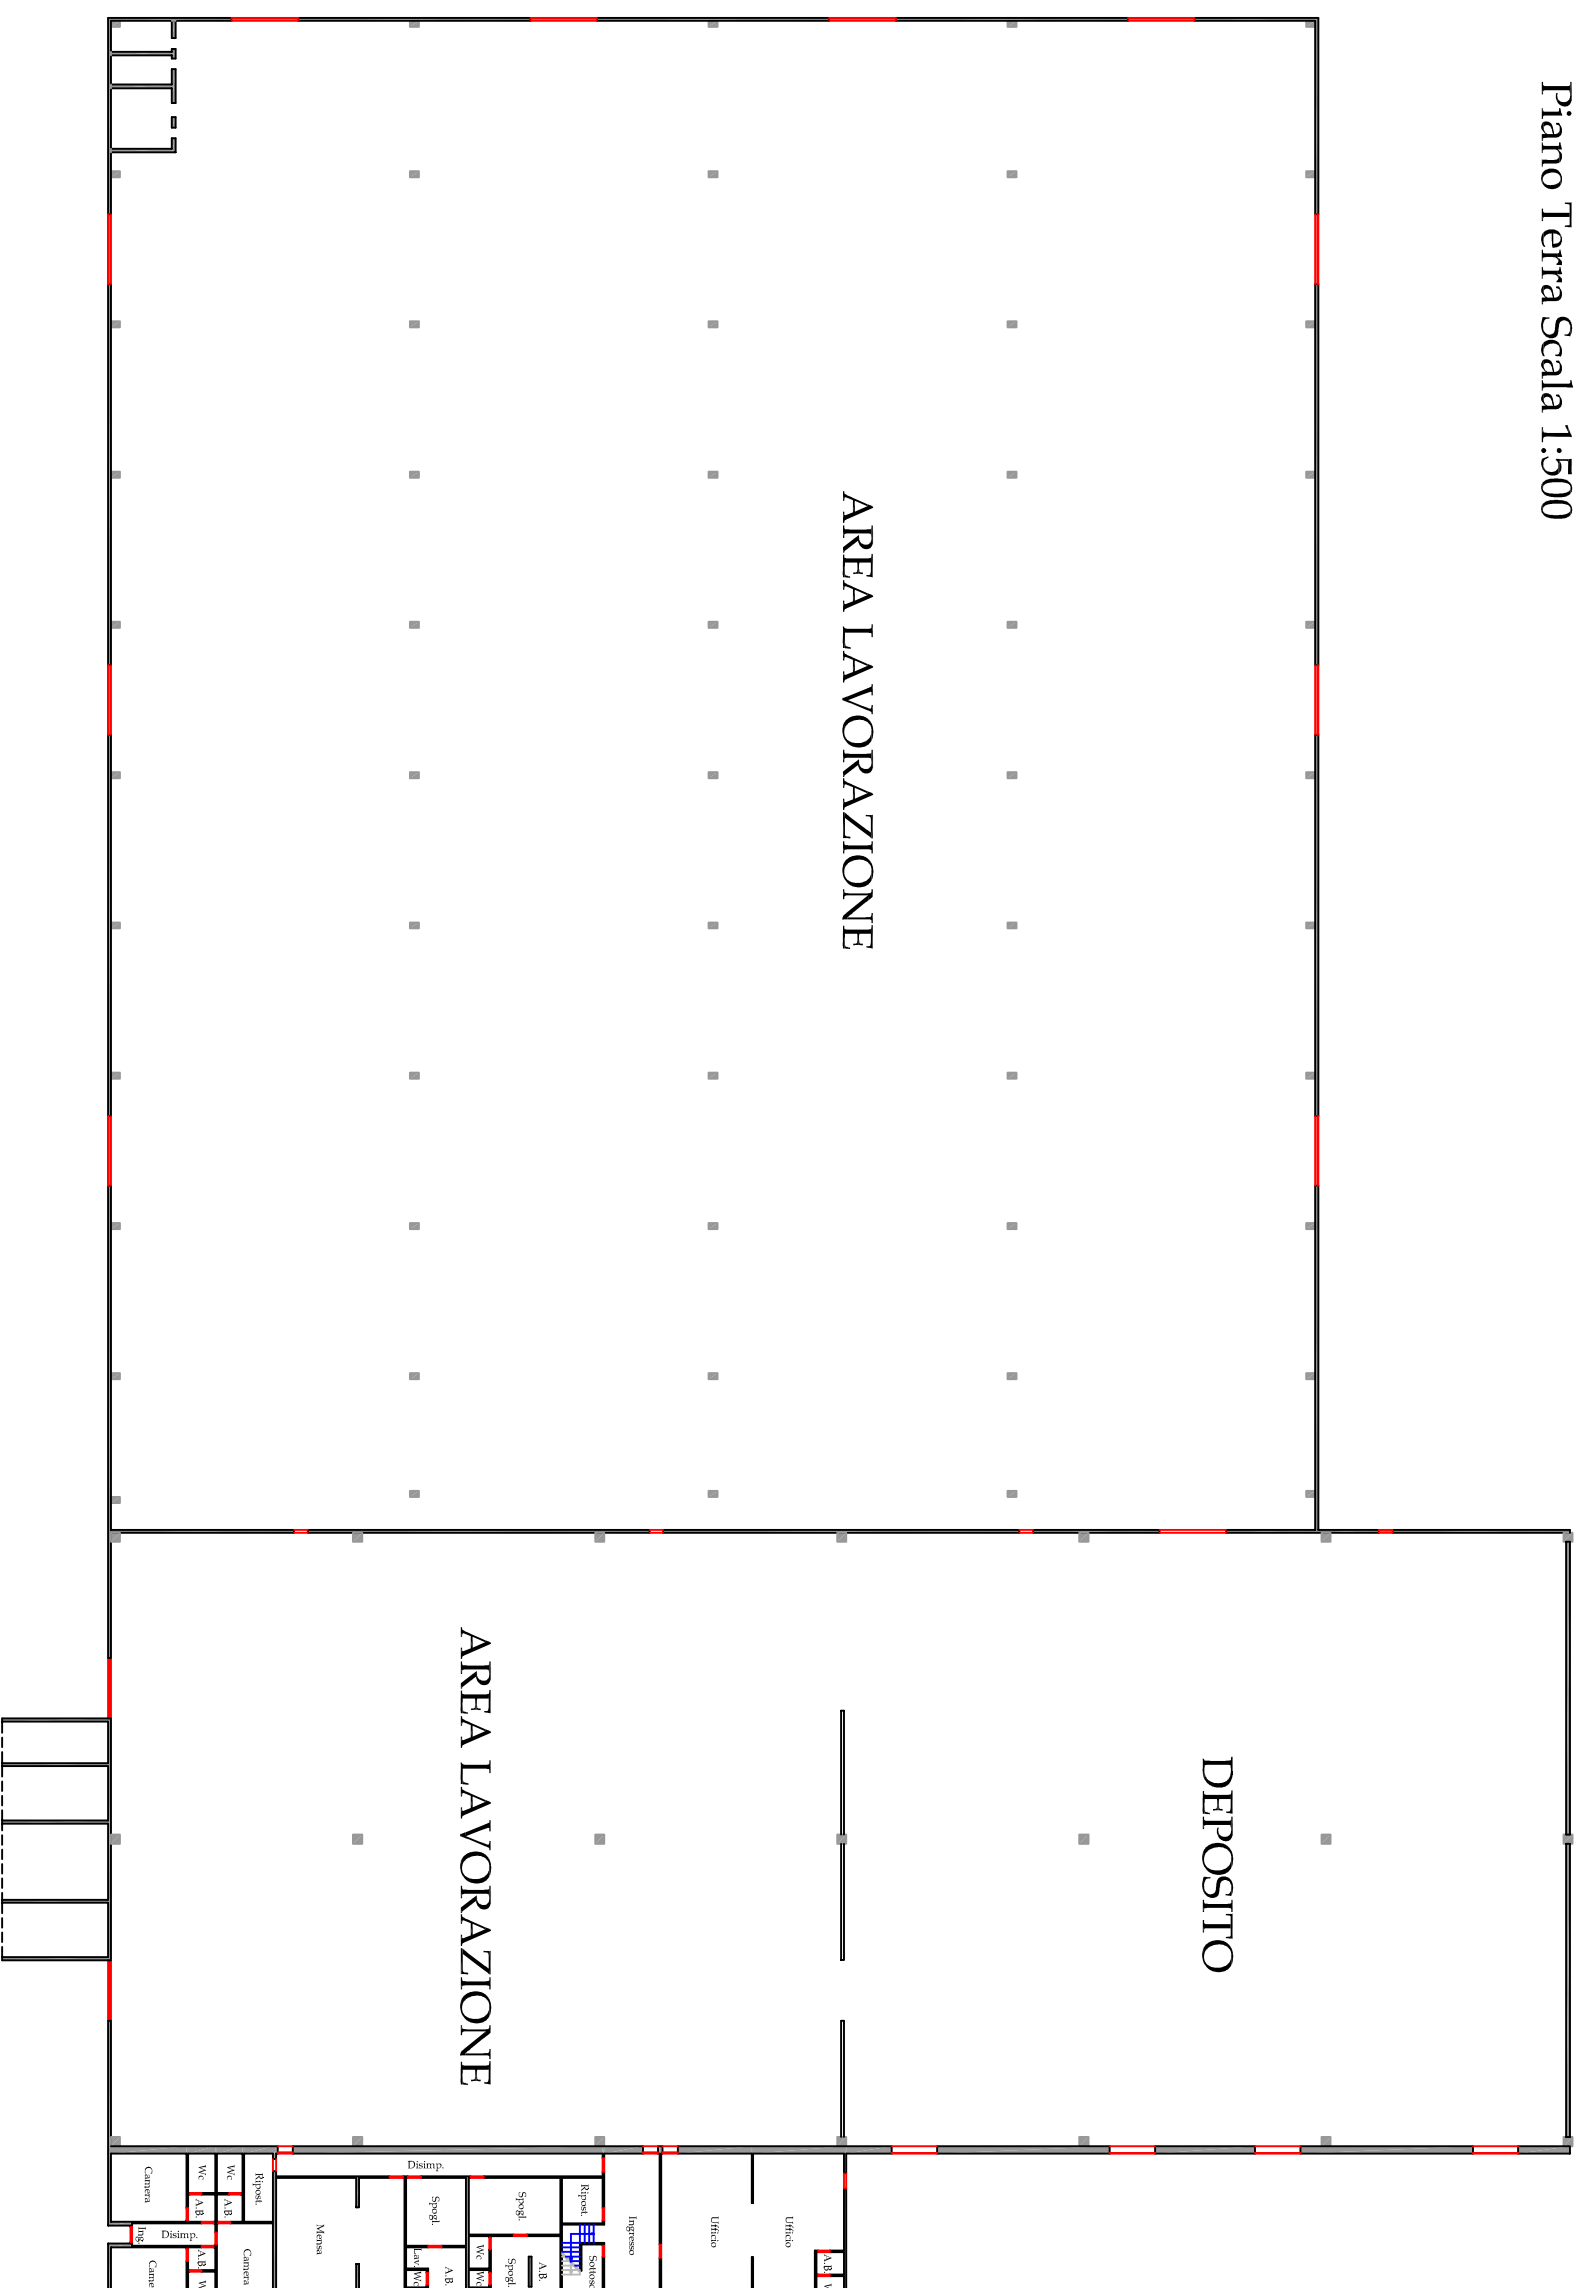

# Piano Terra Scala 1:200

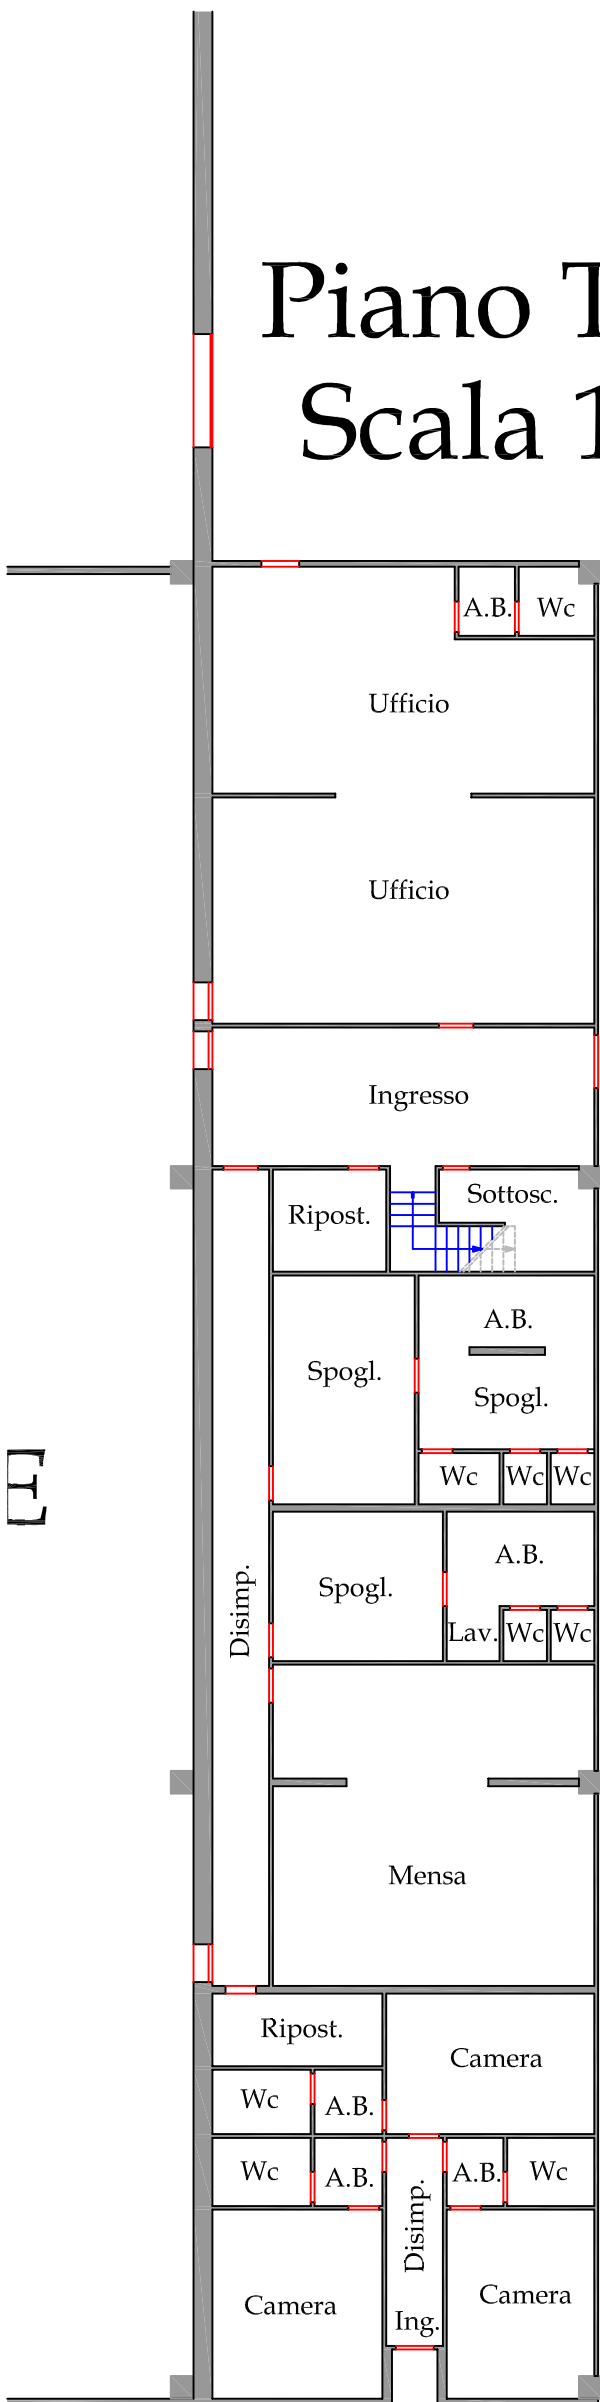

# Piano Primo Scala 1:200

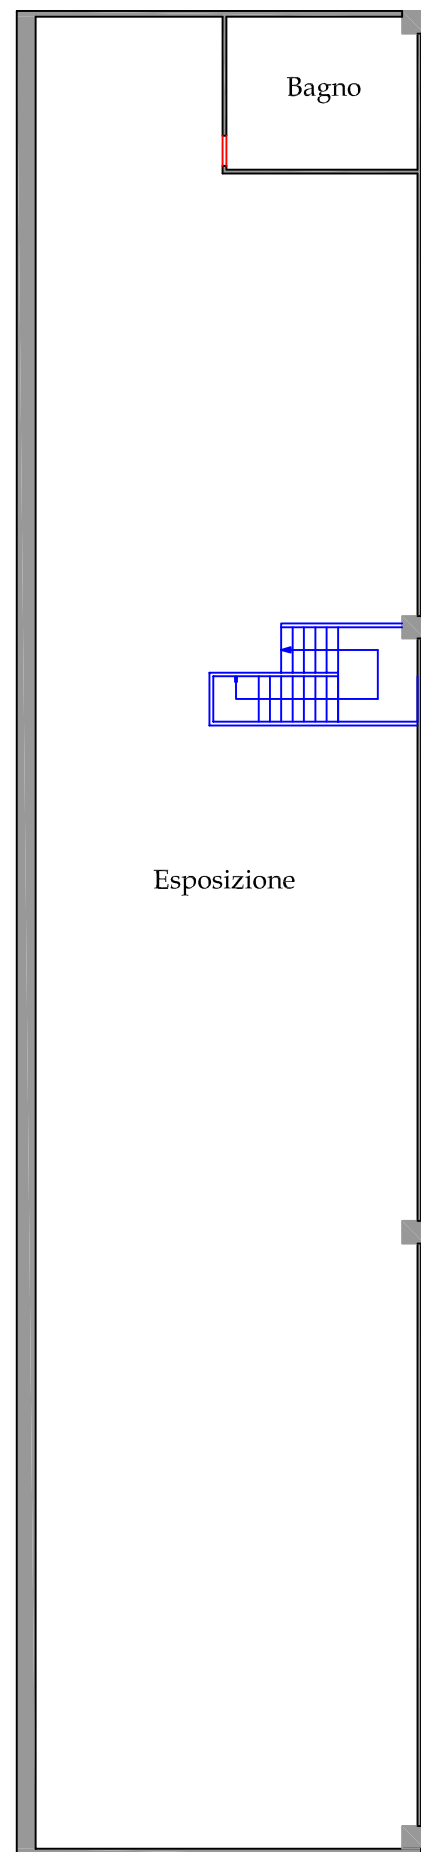

N=-23800



E=700

13-Giu-2018 16:13:42  
Prot. n. T202424/2018

Scala originale: 1:2000  
Dimensione cornice: 776.000 x 552.000 metri

Comune: ISILI  
Foglio: 12

1 Particella: 368

N=-23700

E=600



Scala originale: 1:2000  
Dimensione cornice: 776.000 x 552.000 metri

MODULARIO  
F. - Catasto - 433



MINISTERO DELLE FINANZE  
DIPARTIMENTO DEL TERRITORIO

Mod. EP/3 CEU

Ufficio Tecnico Erariale di Nuoro

**ELABORATO PLANIMETRICO**

ELENCO DEI SUBALTERNI ASSEGNATI

Pag. n. 1 di 1

Comune		Sezione	Foglio	Numero	Tipo mappa n.		del	
<u>ISILI</u>			<u>12</u>	<u>88</u>	<u>101455</u>		<u>15/03/99</u>	
Numero	Sub.	UBICAZIONE via/piazza	N. civico	piano	scala	int.	DESCRIZIONE	
<u>88</u>	<u>1</u>	<u>AREA INDUSTRIALE PERD'E QUADRU</u>					<u>SOPPRESSO</u>	
<u>88</u>	<u>2</u>	<u>"</u>					<u>"</u>	
<u>88</u>	<u>3</u>	<u>"</u>					<u>"</u>	
<u>88</u>	<u>4</u>	<u>"</u>					<u>"</u>	
<u>88</u>	<u>5</u>	<u>"</u>					<u>SOPPRESSO E UNITO AL SUB 8</u>	
<u>88</u>	<u>6</u>	<u>"</u>					<u>SOPPRESSO E UNITO AL SUB 8</u>	
<u>88</u>	<u>7</u>	<u>"</u>					<u>AZIENDA INDUSTRIALE</u>	
<u>88</u>	<u>8</u>	<u>"</u>					<u>AZIENDA MOBILI PER UFFICIO</u>	



Catasto del Fabbricati - Situazione al 29/03/2018 - Comune di ISILI (E336) - Foglio 12 - Particella 568 - Elaborato planimetrico

Roma - Istituto Poligrafico e Zecca dello Stato - P.V.

<b>Riservato all'Ufficio Tecnico Erariale</b>	L'operatore	
Protocollo <u>A863/99</u>		
Sostituisce il presente mod. EP/3 prot. <u>A863/99</u>		



MINISTERO DELLE FINANZE  
DIPARTIMENTO DEL TERRITORIO

Ufficio Tecnico Erariale di Nuoro

ELABORATO PLANIMETRICO

Pag. n. 1, di 1

Ubicazione e riferimenti catastali dell'immobile	
Comune <u>ISILI</u>	C.T. Fgl. <u>12</u> Mapp. <u>368</u>
Via/ Piazza <u>AREA INDUSTRIALE PERDE QUADRU</u> n. ....	C.E.U. Sez. .... Fgl. <u>12</u> Mapp. <u>368</u>
ESTRATTO DI MAPPA	SCALA 1: <u>2000</u>
Tipo Mappale n. <u>101455</u> del <u>15/1/1999</u>	

Catasto dei Fabbricati - Situazione al 23/03/2018 - Comune di ISILI (E336) - < Foglio: 12 - Particella: 368 - Elaborato p...

Riservato all'Ufficio Tecnico Erariale	L'operatore	TECNICO
Protocollo <u>APC3/99</u>		
Sostituisce il precedente mod. EP/1 prot. ....		

MODULARIO  
F. - Catasto - 432



MINISTERO DELLE FINANZE  
DIPARTIMENTO DEL TERRITORIO

Mod. EP/2 CEU

Ufficio Tecnico Erariale di NUORO

**ELABORATO PLANIMETRICO**


Pag. n. 1 di 1

Comune	Sezione	Foglio	Numero	Tipo mappale n.	del
<u>ISILI</u>		<u>12</u>	<u>88</u>	<u>101455</u>	<u>15/09/99</u>


DIMOSTRAZIONE GRAFICA DEI SUBALTERNI ASSEGNATI

scala 1: 20 00

**PIANTA PIANO TERRA**

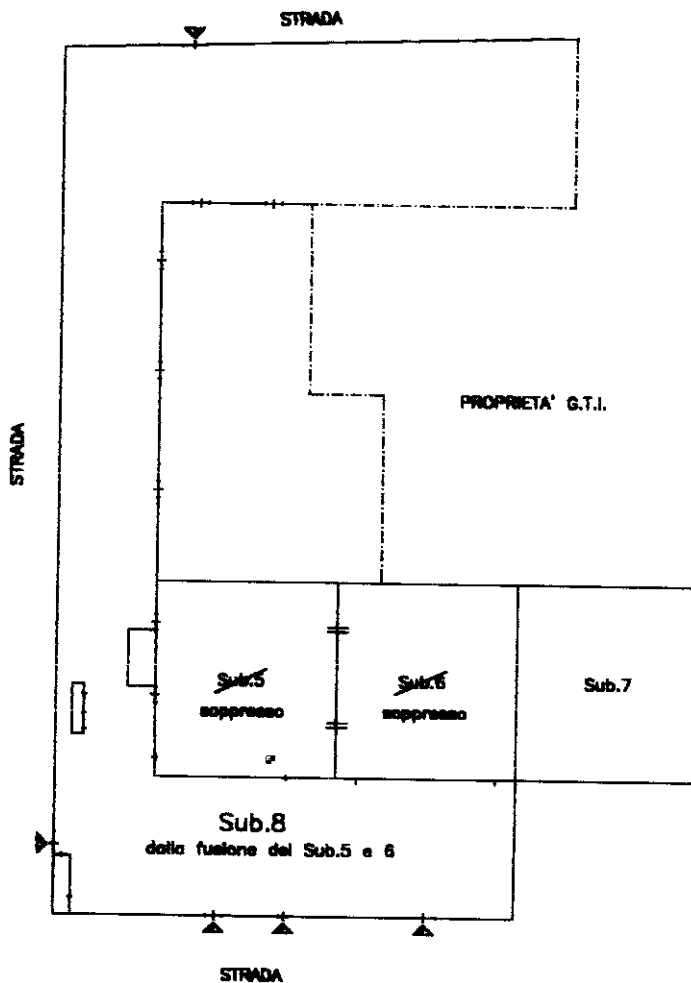

**PIANTA PIANO PRIMO**

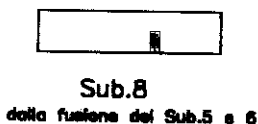

02806982

Riservato all'Ufficio Tecnico Erariale

Protocollo

AR63/99

L'operatore

IL TECNICO


*[Signature]*

Sostituisce il presente mod. EP/2 prot.

Annulato e sostituito dal mod. EP/2 prot.

Agenzia del Territorio  
CATASTO FABBRICATI  
Ufficio provinciale di NUORO

ELABORATO PLANIMETRICO	Compilato da: Lecis Roberto	Iscritto all'albo: Geometri	Prov. Nuoro	N. 1057
Comune di Isili	Sezione:	Foglio: 12	Particella: 368	03/05/2011 del
Dimostrazione grafica dei subalberni		Tipo Mappale n.	del	Scala 1 : 1000

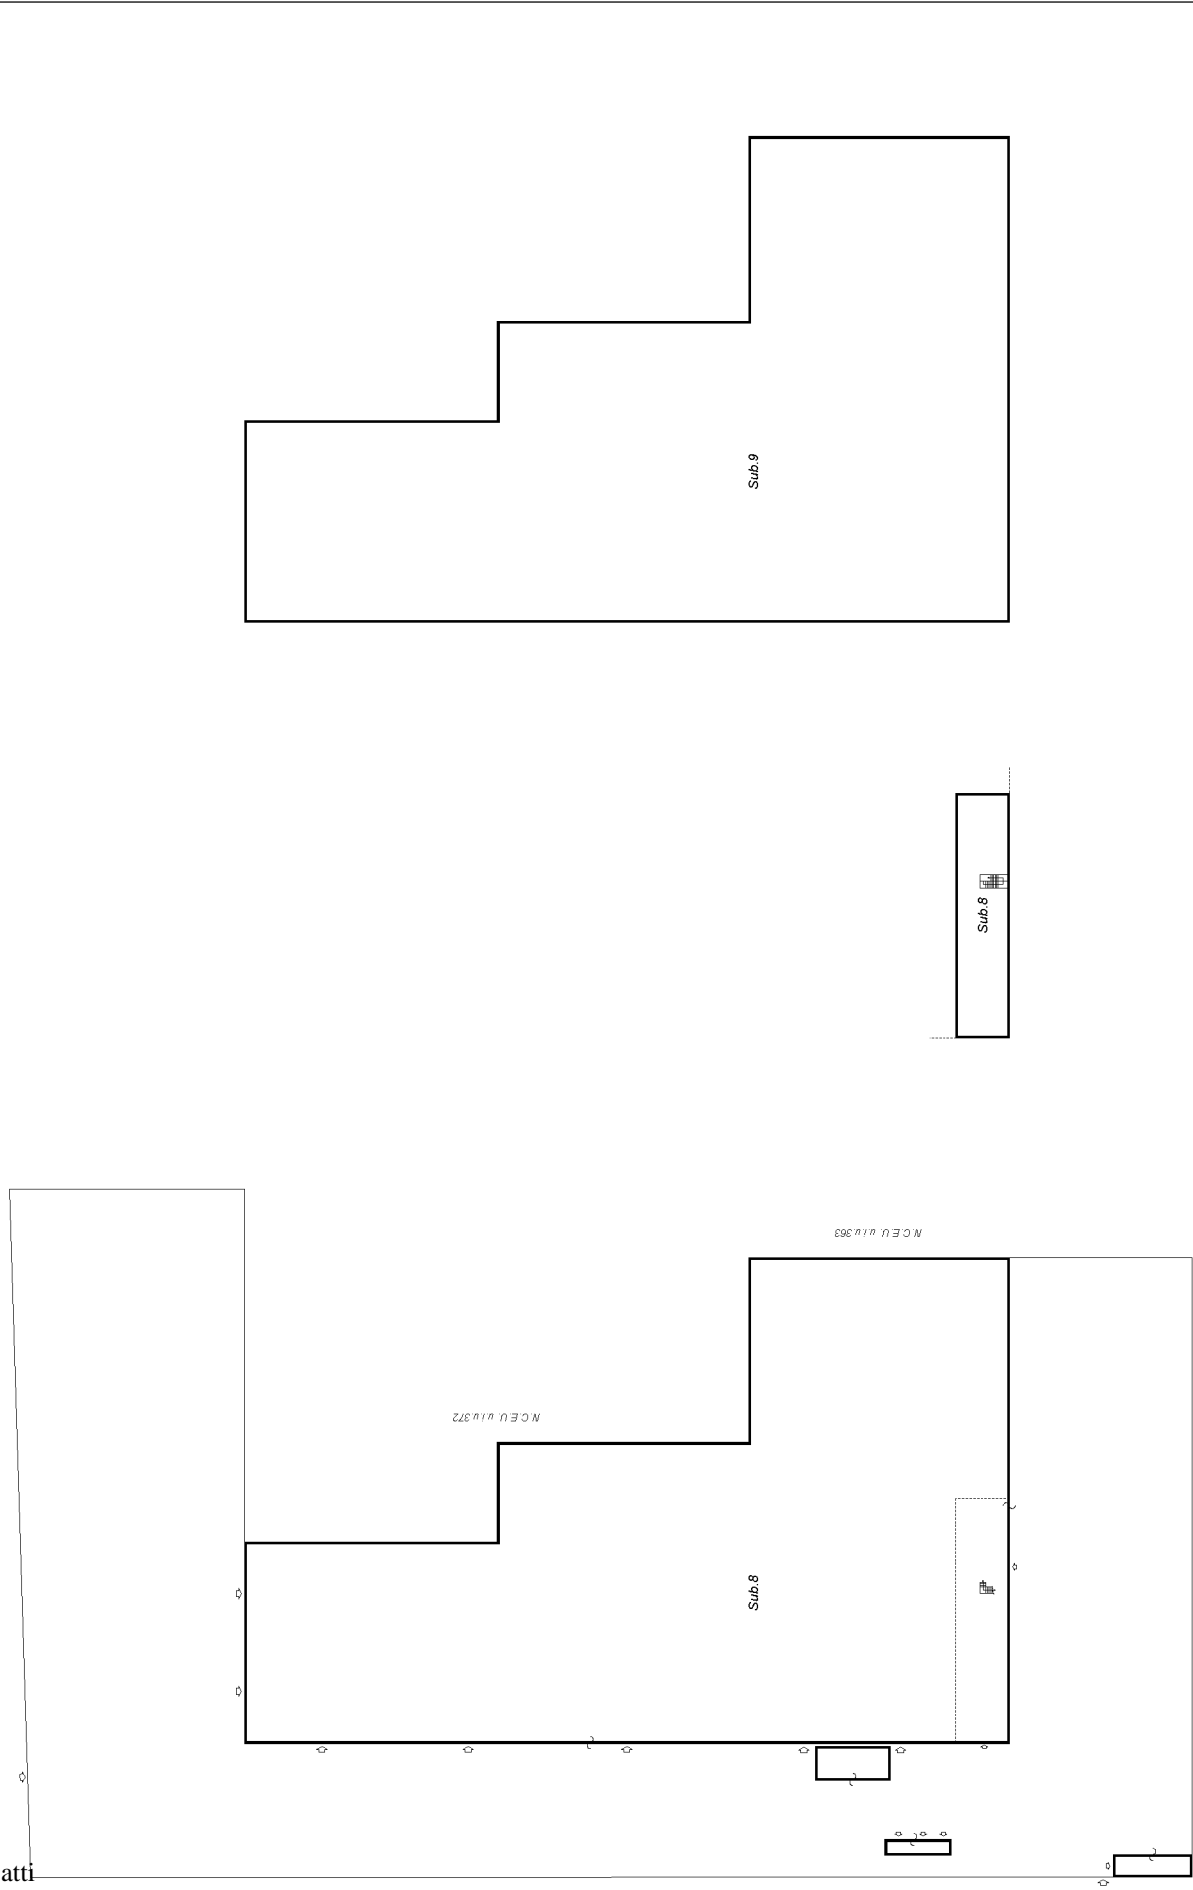

N.C.T. mappa 269

PIANO TERRA

PIANO PRIMO

PIANO SECONDO

Catasto dei Fabbricati - Situazione al 23/03/2018 - Comune di ISILI (E336) - < Foglio: 12 - Particella: 368 - Elaborato planimetrico >



Ultima planimetria in atti

Data: 23/03/2018 - n. T281328 - Richiedente: Telematico


Totale schede: 1 - Formato di acquisizione: A3(297x420) - Formato stampa richiesto: A4(210x297) - Fattore di scala non utilizzabile




ELABORATO PLANIMETRICO	
Compilato da: Lecis Roberto	
Iscritto all'albo: Geometri	
Prov. Nuoro	N. 1057

**Agenzia del Territorio**  
**CATASTO FABBRICATI**  
**Ufficio Provinciale di**  
**Nuoro**

Comune di Isili	Protocollo n. NU0126601 del 06/05/2011
Sezione: Foglio: 12 Particella: 372	Tipo Mappale n. del
Dimostrazione grafica dei subalterni	Scala 1 : 1000

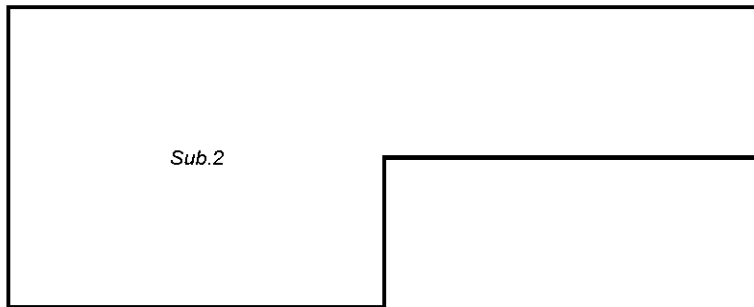

**PIANO PRIMO**

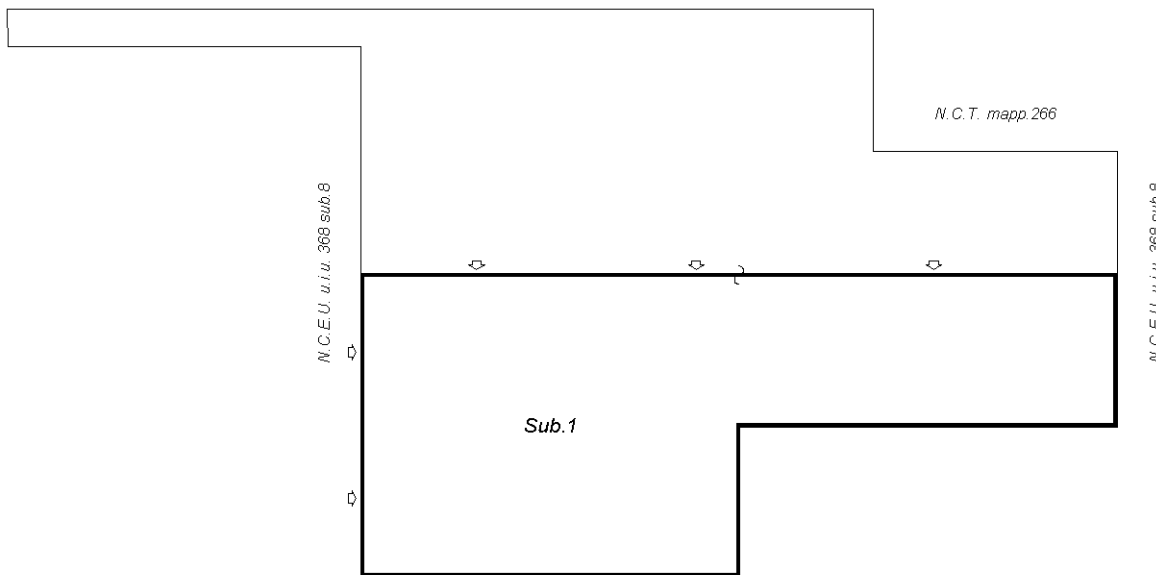

N.C.E.U. u.i.u. 368 sub.8

**PIANO TERRA**

Ultima planimetria in atti



MODULARIO  
F. rig. / rend. 498

MINISTERO DELLE FINANZE  
DIPARTIMENTO DEL TERRITORIO

**CATASTO EDILIZIO URBANO** (RDL 13-4-1939, n. 652)


Planimetria di u.i.u. in Comune di **ISILI** ..... via **AREA INDUSTRIALE PER D.E. QUADRU** civ. **S.M.C.**.....

MOD. AN (CEU)

LIRE  
**300**


### PIANTA PIANO TERRA

Scala 1:1000

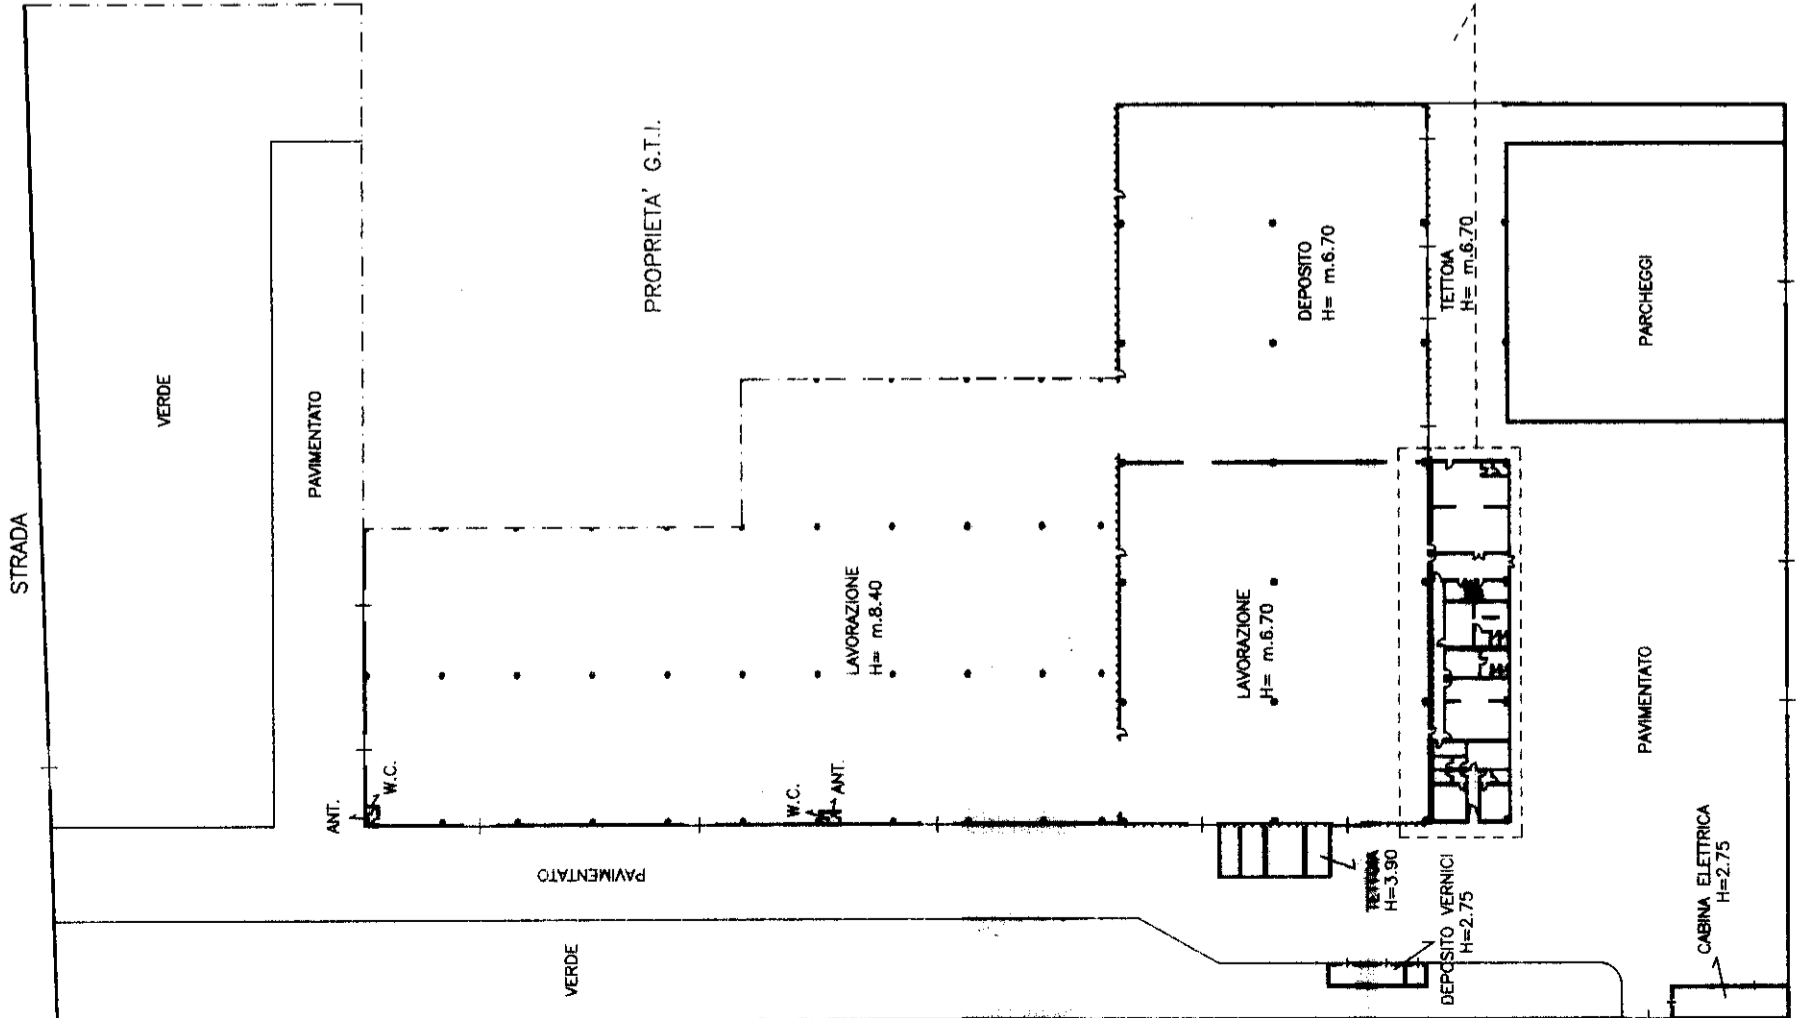


### PIANTA PIANO PRIMO

H= m.3.00  
Scala 1:250

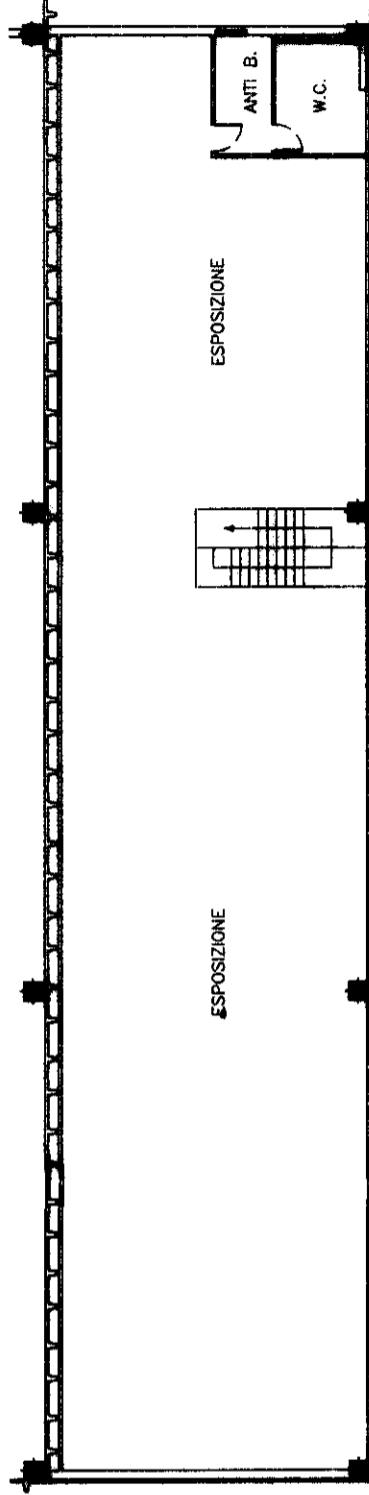


### PIANTA PIANO TERRA SVILUPPO

H= m. 3.40  
Scala 1:250

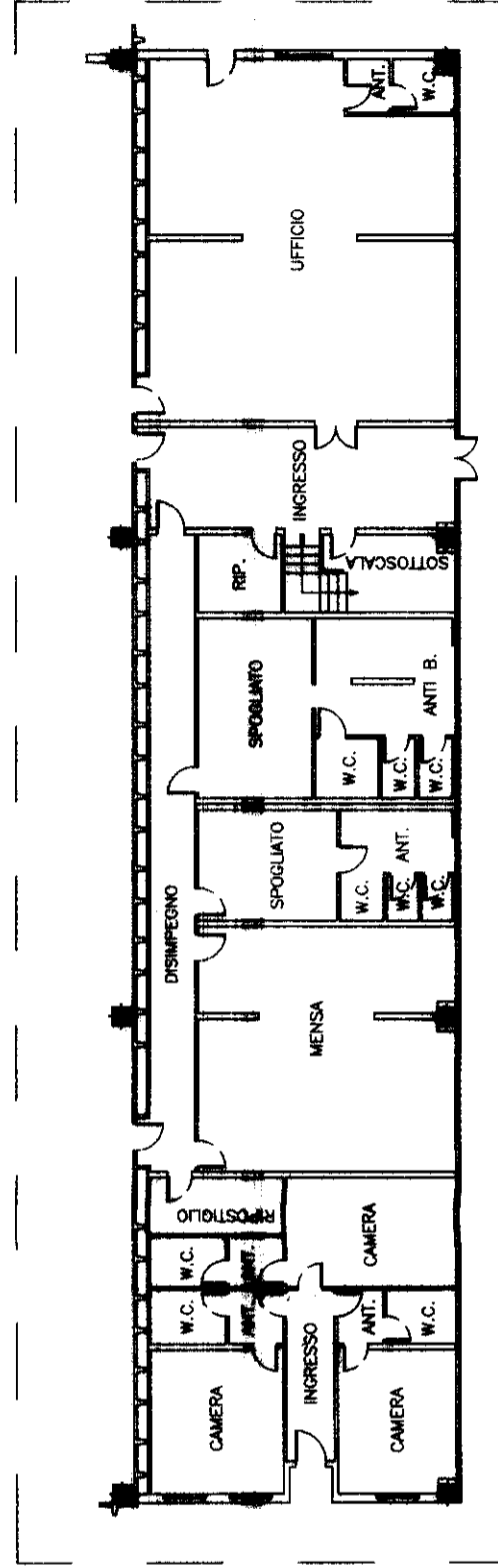

ORIENTAMENTO

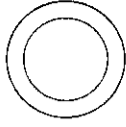

SCALA DI I:

RISERVATO ALL'UFFICIO

Compilata dal **ING. MANELI LUIGI**  
(Titolo, cognome e nome)

Dichiarazione di N.C.  
Denuncia di variazione

Identificativi catastali

F. n. **12** sub. **8**

Isritto all'albo degli **INGEGNERI**  
della provincia di **NUORO** n. **60**  
data **19**

**Abb3**  
**19**

MODULARIO  
n. 406



MINISTERO DELLE FINANZE  
DIPARTIMENTO DEL TERRITORIO

**CATASTO EDILIZIO URBANO** (RDL 13-4-1939, n. 652)

Planimetria di u.i.u. in Comune di **ISILI** via **AREA INDUSTRIALE PERDE QUADRU** civ. **S.M.C.**

MOD. AN (CEU)

300

# PIANO TERRA

DITTA: G.T.I. S.r.l.

VERDE

PARMENTATO

LAVORAZIONE  
H= m.8.40


DITTA: PHOENIX ONE S.R.L.

DITTA: PHOENIX ONE S.R.L.

DITTA: PHOENIX ONE S.R.L.

\* Scala originale non disponibile. \*

ORIENTAMENTO

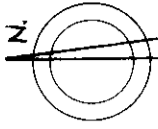

SCALA DI 1:500

RISERVATO ALL'UFFICIO

Compiata dal **ING. MAMELI L.VIGI**  
(Titolo, cognome e nome)

Iscritto all'albo della **INGEGNERI**  
della provincia di **NUORO** n. **60**  
data **1/1/19** Firma **P. V.**

Dichiarazione di N.C.    
Denuncia di variazione

Identificativi catastali  
F. **12**  
n. **372** sub