

Firmato Da: ZAPPETTINI MARTINA Emesso Da: AFUBAPEC S.P.A. NG CA-3 Serial#: 518173788f7c02e119d6e8bb6695c739d

MARTINA ZAPPETTINI ARCHITETTO

Studio di Architettura  
MARTINA ZAPPETTINI ARCHITETTO  
20100  
COSTA

Chiavari - Corso Buenos Aires, 2/A  
zappettinimartina@gmail.com

RESTITUZIONE GRAFICA del RILIEVO  
unità immobiliare F.5 mapp.98


stato attuale

pianta piano terra - abitazione A

LeViv -  
Via I Maggio civ.2 (ex via Crocetta)

aprile 2024

scala 1:100

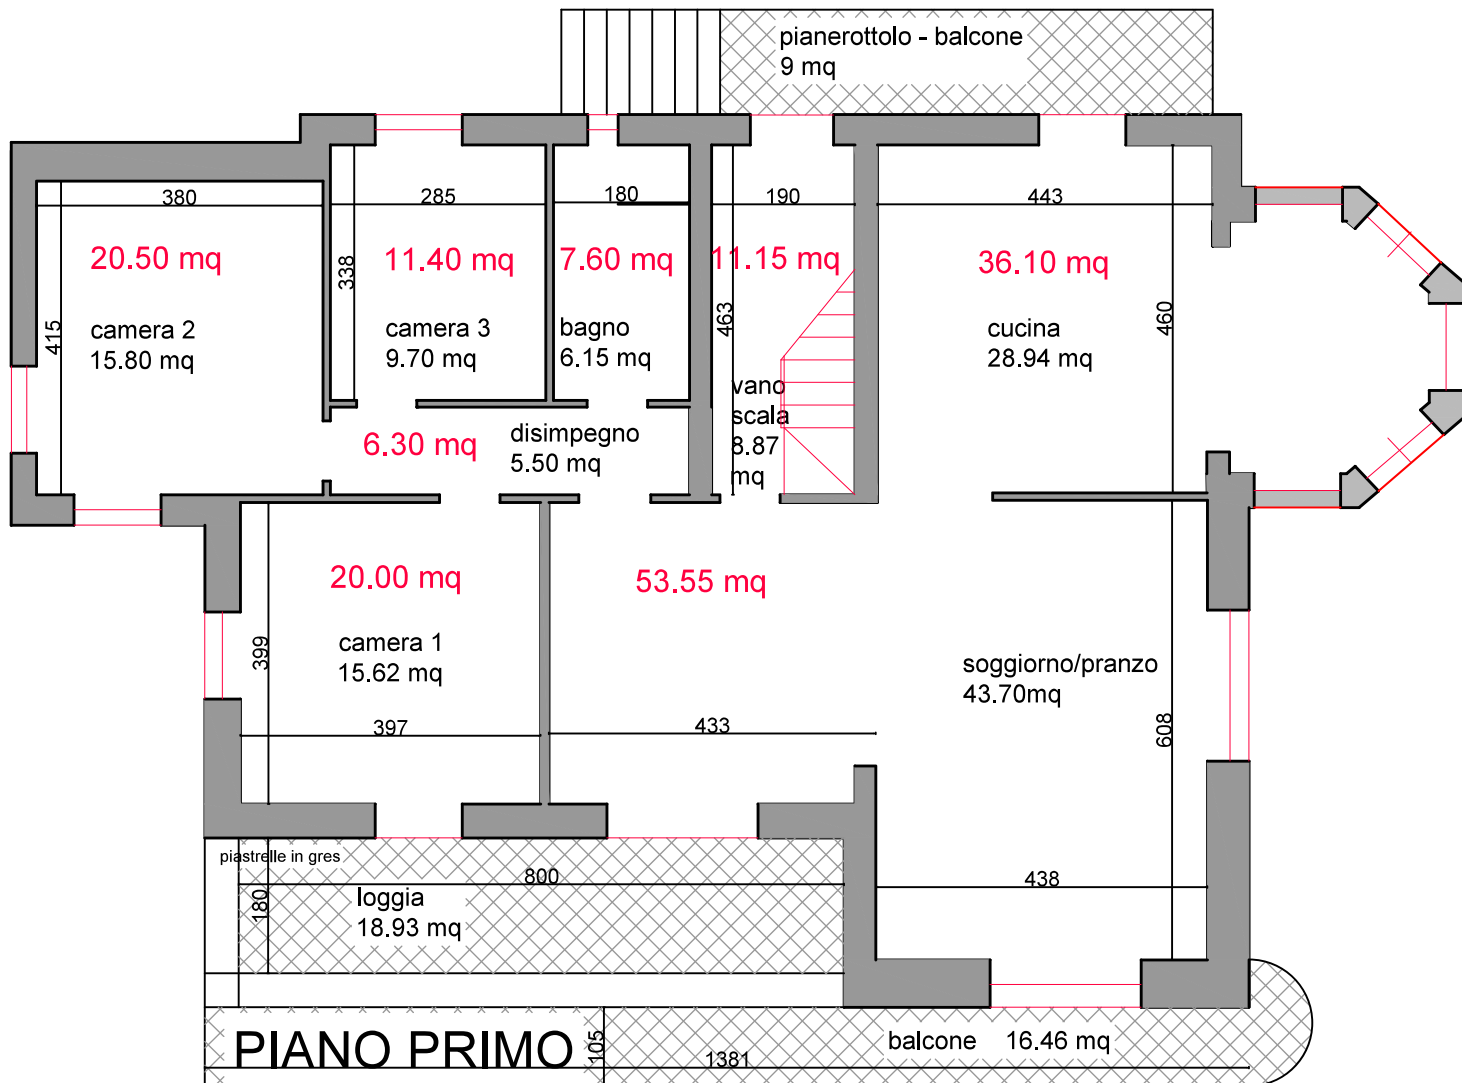

Firmaio Del: ZAPPETTINI MARTINA Emesso Da: ARUBAPEC S.P.A. NG CA 3 Serial#: 5181737d8f2cb2a19c6e8bb6895c739d

MARTINA ZAPPETTINI ARCHITETTO

**Studio di Architettura**  
 MARTINA ZAPPETTINI ARCHITETTO  
 ZATTOO  
 COOPERATIVA  
 1

**RESTITUZIONE GRAFICA del RILIEVO**  
 unità immobiliare F.5 mapp.98

Leivi -  
 Via I Maggio civ.2 (ex via Crocetta)

**stato attuale**

aprile 2024


Chiavari - Corso Buenos Aires, 21

pianta piano primo - abitazione B

scala 1:100



\*sup. commerciale= superfici lorde con h>1.60 mt

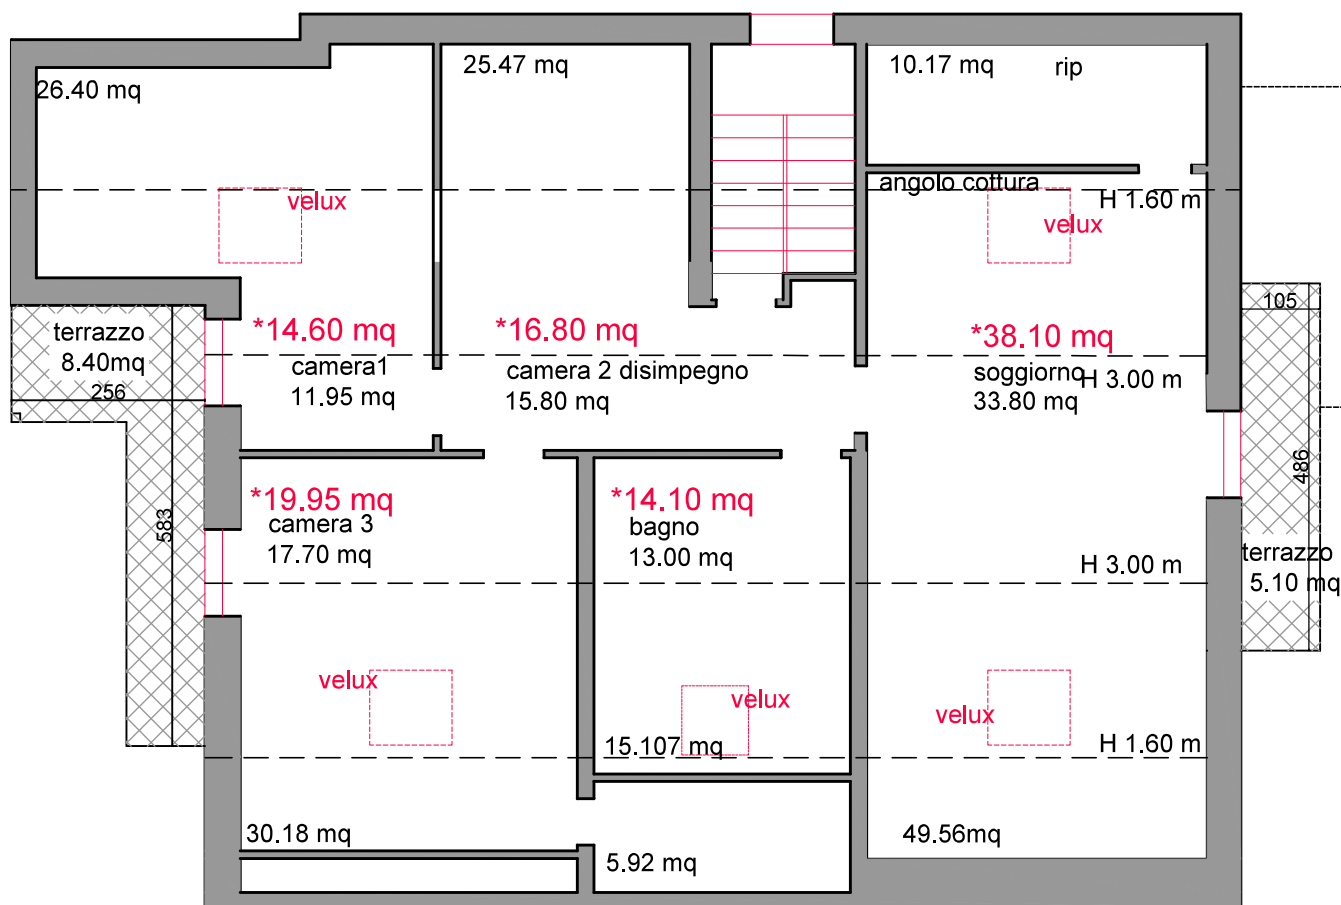

**PIANO SECONDO - SOTTOTETTO** 106,93 area lorda  
105,75 area netta

Firmato Da: ZAPPETTINI MARTINA Emesso Da: ARUBAPEC S.P.A. NG CA 3 Serial#: 5181737d8f2cb2a19c6e8bb6895c739d

MARTINA ZAPPETTINI ARCHITETTO	RESTITUZIONE GRAFICA del RILIEVO unità immobiliare F.5 mapp.98	Leivi - Via I Maggio civ.2 (ex via Crocetta)
	stato attuale	aprile 2024
Chiavari - Corso Buenos Aires, 211 zappettinimartina@gmail.com	pianta piano secondo (sottotetto) - abitazione B	scala 1:100

