



N=43100

28-Mar-2024 10:15:30
Protocollo pratica T82935/2024
Scala originale: 1:2000
Dimensione cornice: 776.000 x 552.000 metri

Comune: (RM) ARDEA
Foglio: 56 All: B

TRIBUNALE DI VELLETRI

ESECUZIONE IMMOBILIARE N. 93/2024

contro

G.E. Dott. Enrico Colognesi

IMMOBILE SITO IN ARDEA (RM)

Via delle Pinete (catastalmente Via Laurentina) P.Terra e P.Interrato -
Int. 7 N.C.E.U. Fg. 56 part. 372 part. 15


GRAFICO PLANIMETRIA STATO ATTUALE

IL C.T.U.

Ing. Leonardo Nardini




STRALCIO CATASTALE CATASTO TERRENI Fg. 56 part. 372 - scala 1:2000

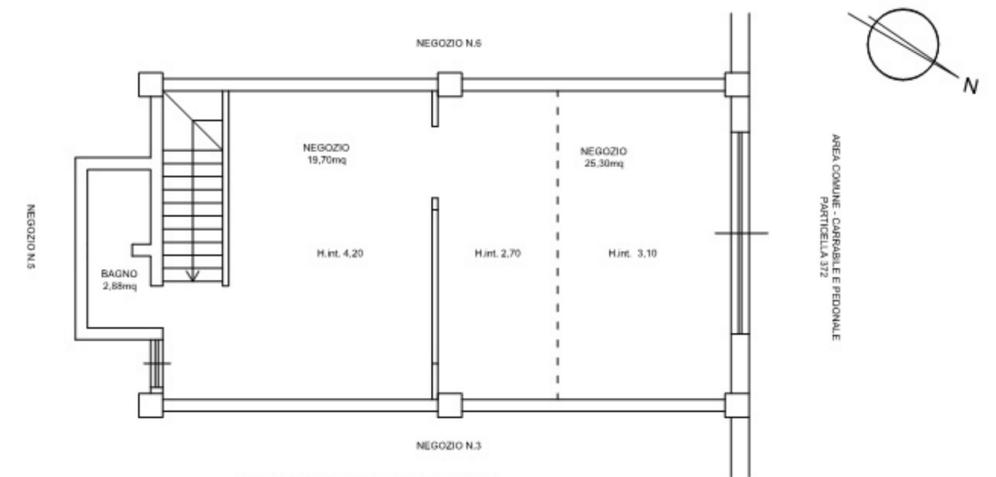

PIANTA PIANO TERRA
STATO ATTUALE scala 1:100

Ardea, Via delle Pinete (catastalmente Via Laurentina) P.T° int. 7
CATASTO FABBRICATI Fg. 56 Part. 372 sub. 15

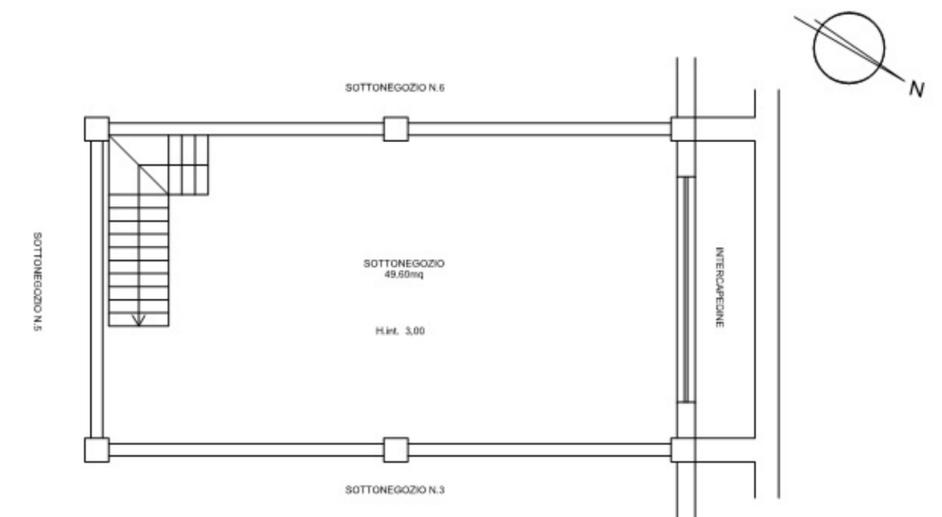

PIANTA PIANO INTERRATO
STATO ATTUALE scala 1:100

Ardea, Via delle Pinete (catastalmente Via Laurentina)P.Interrato° int. 7
CATASTO FABBRICATI Fg. 56 Part. 372 sub. 15

MODULARIO
F. 712 7002 406



MINISTERO DELLE FINANZE
DIREZIONE GENERALE DEL CATASTO E DEI SS.TT.EE.
CATASTO EDILIZIO URBANO (RDL 13-4-1939, n. 652)



MOD. AN (CEU)

LIRE
400

Planimetria di u.i.u. in Comune di **ARDEA ex POMEZIA** via **LAURENTINA km 28,100** civ. **S.G.**

PIANO TERRA H=430

PIANO INTERRATO H=300

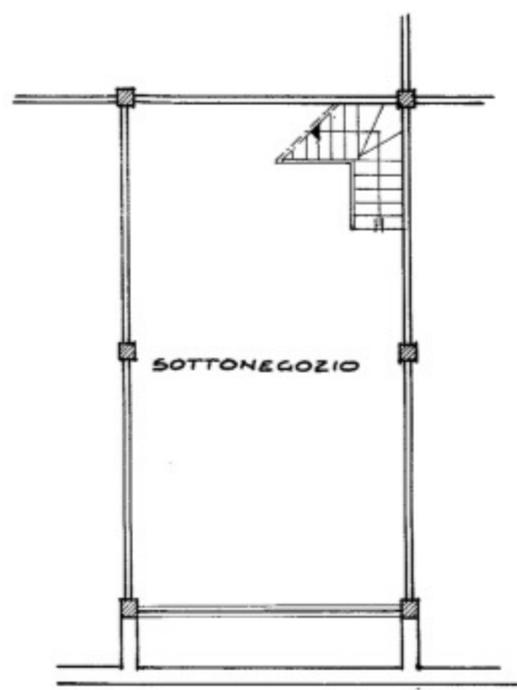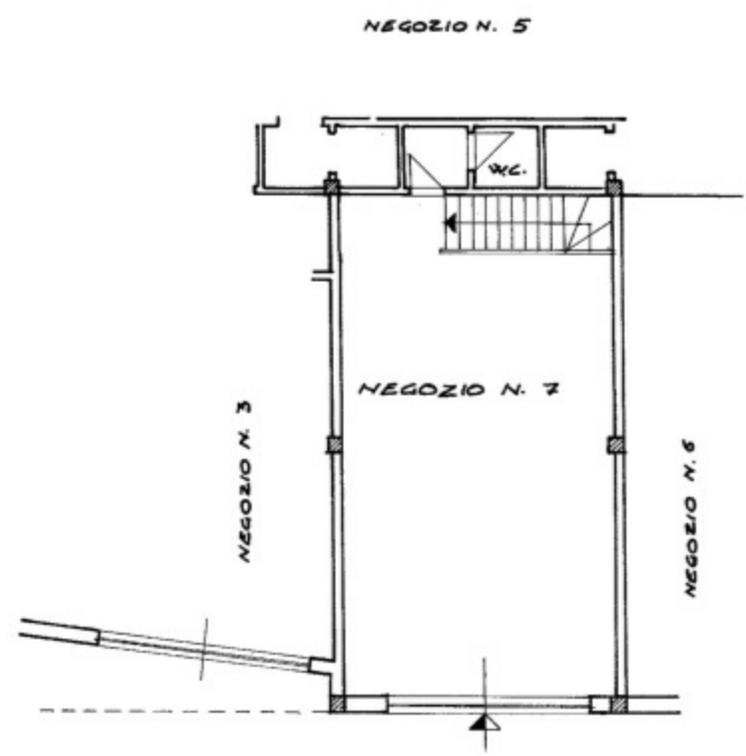

Uffici Tecnico Erariale
ROMA
028134 20.MAR.91
N.C.E.U.

ORIENTAMENTO



SCALA DI 1:100

RISERVATO ALL'UFFICIO

Dichiarazione di N.C.
Denuncia di variazione
Identificativi catastali
F. 56
n. 372 sub 15 LB

Compilata dal **GEOMETRA**
(Titolo, cognome e nome)
CARDONE PAOLO EMILIO
iscritto all'albo de **GEOMETRI**
della provincia di **ROMA** n. **2574**
data **20.3.91** Firma *Paolo Cardone*

