

Agenzia delle Entrate
CATASTO FABBRICATI
Ufficio Provinciale di
Cagliari

Dichiarazione protocollo n. CA0111686 del 03/06/2015

Planimetria di u.i.u. in Comune di Serramanna

Via Guglielmo Oberdan

civ. 9

Identificativi Catastali:

Sezione:

Foglio: 48

Particella: 2137

Subalterno: 11



Compilata da:

Iscritto all'albo:
Ingegneri

Prov. Cagliari

Scheda n. 1

Scala 1:200

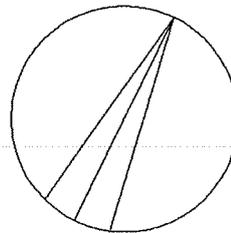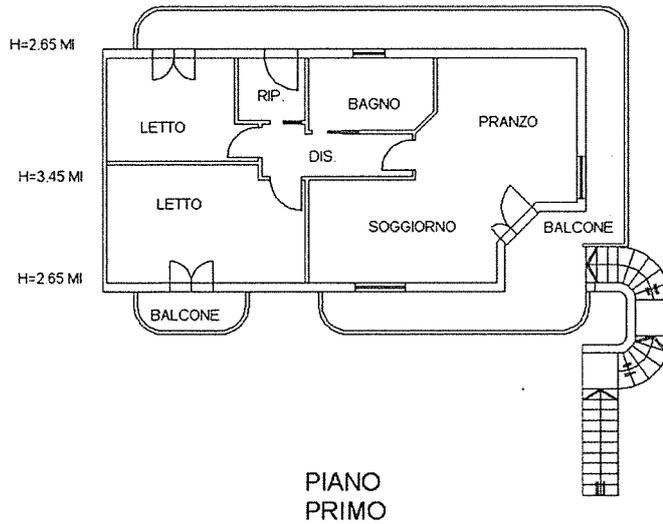

Ultima planimetria in atti


Data: 28/10/2022 - n. T308972 - Richiedente: PDDGPP73L28B354A

Totale schede: 1 - Formato di acquisizione: A4(210x297) - Formato stampa richiesto: A4(210x297)


ELABORATO PLANIMETRICO
Compilato da:
[REDACTED]
Iscritto all'albo:
Ingegneri
Prov. Cagliari [REDACTED]

Agenzia delle Entrate
CATASTO FABBRICATI
Ufficio Provinciale di
Cagliari

Comune di Serramanna	Protocollo n. CA0111686 del 03/06/2015
Sezione: Foglio: 48 Particella: 2137	Tipo Mappale n. del
Dimostrazione grafica dei subalterni	Scala 1 : 500

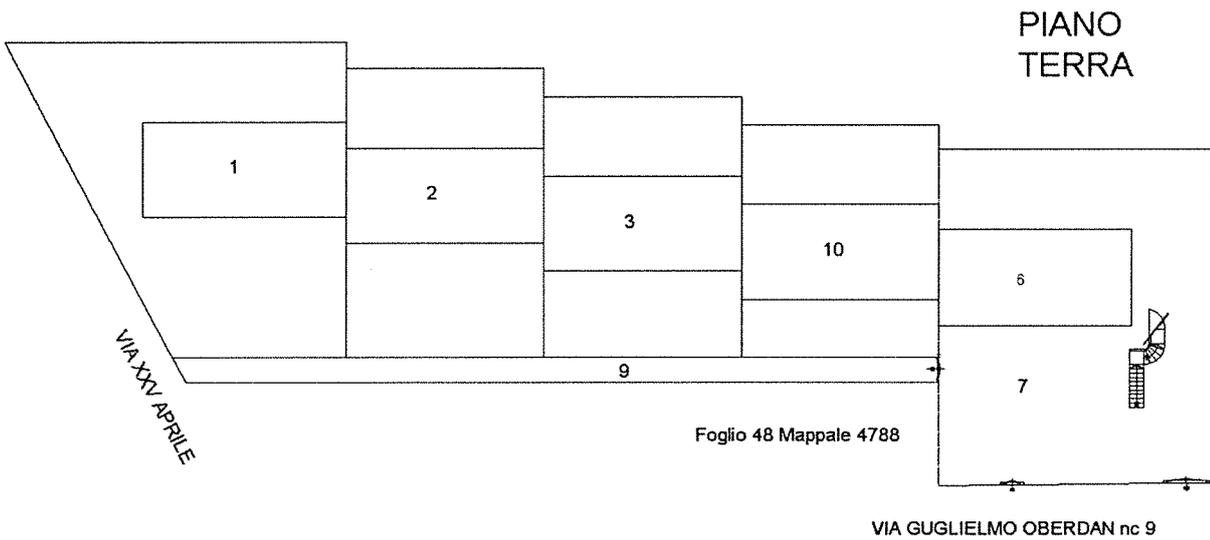

PIANO PRIMO


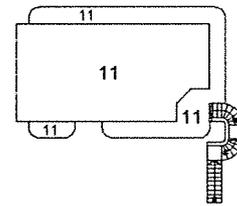


Ultima planimetria in atti

PIANO PRIMO		Superficie netta (mq)
1	SOGGIORNO-PRANZO	31.36
2	BAGNO	7.46
3	DISIMPEGNO	3.53
4	CAMERA 1	17.20
5	RIPOSTIGLIO	5.85
6	CAMERA 2	10.53
TOTALE		75.93

PIANO PRIMO		Superficie netta (mq)
7	BALCONE 1	33.95
8	BALCONE 2	3.15
TOTALE		37.10



PIANO TERRA		Superficie netta (mq)
9	CORTILE	90.00

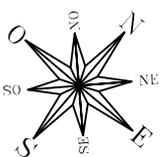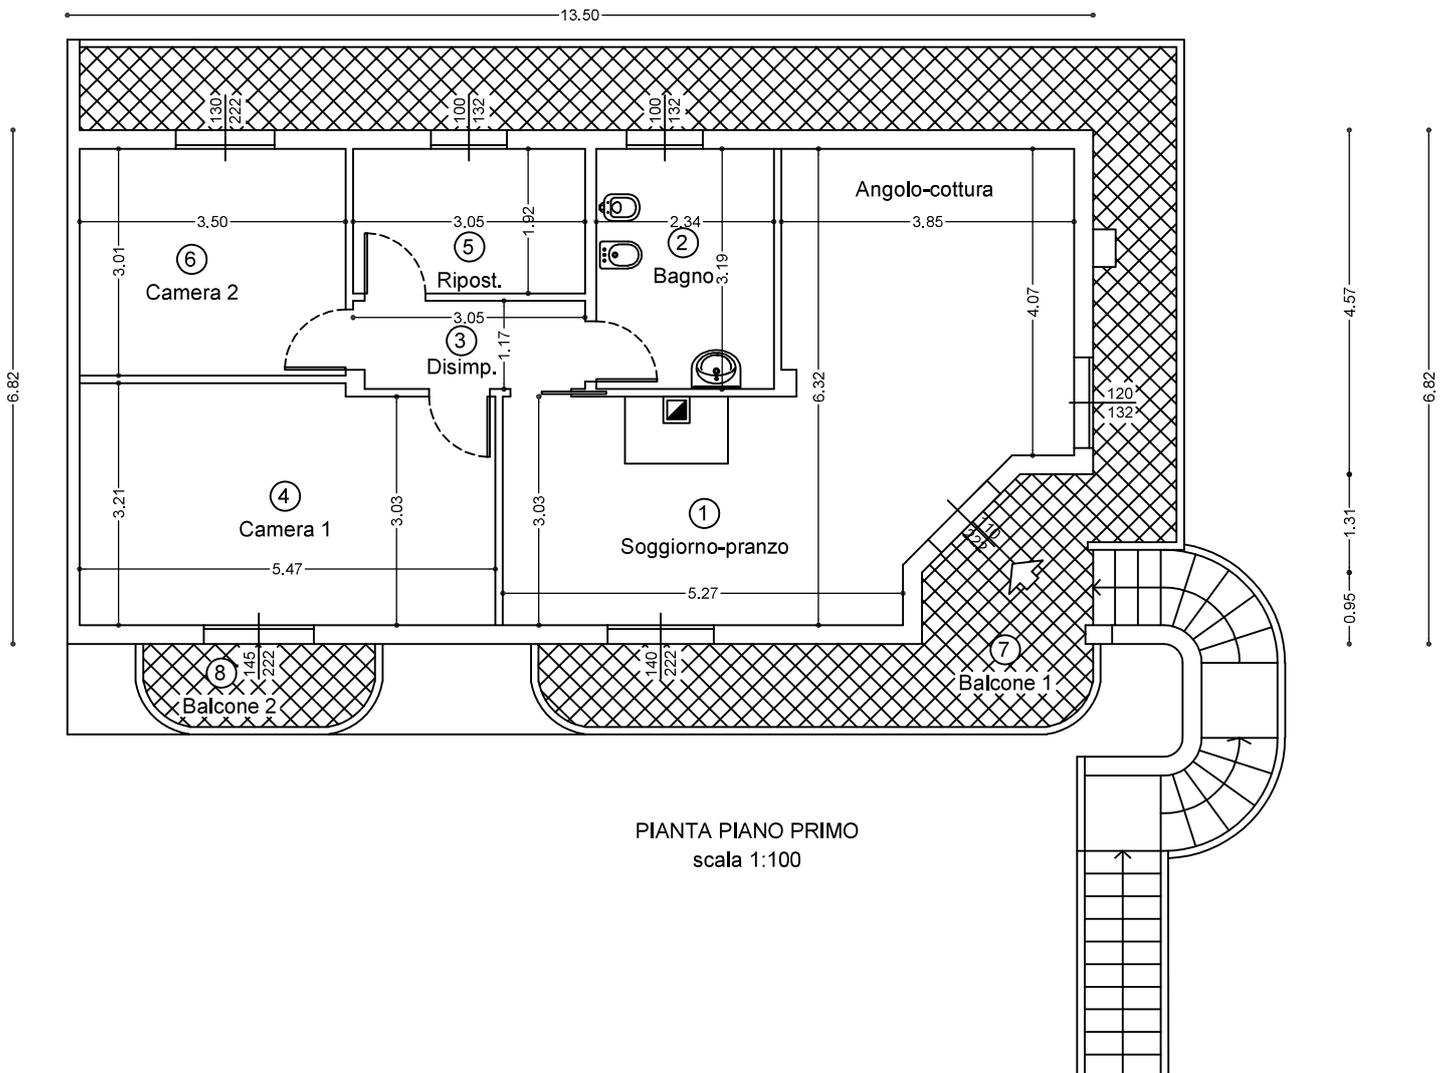

PIANO PRIMO		Superficie netta (mq)
1	SOGGIORNO-PRANZO	31.36
2	BAGNO	7.46
3	DISIMPEGNO	3.53
4	CAMERA 1	17.20
5	RIPOSTIGLIO	5.85
6	CAMERA 2	10.53
TOTALE		75.93

PIANO PRIMO		Superficie netta (mq)
7	BALCONE 1	33.95
8	BALCONE 2	3.15
TOTALE		37.10

PIANO TERRA		Superficie netta (mq)
9	CORTILE	90.00

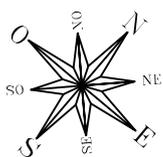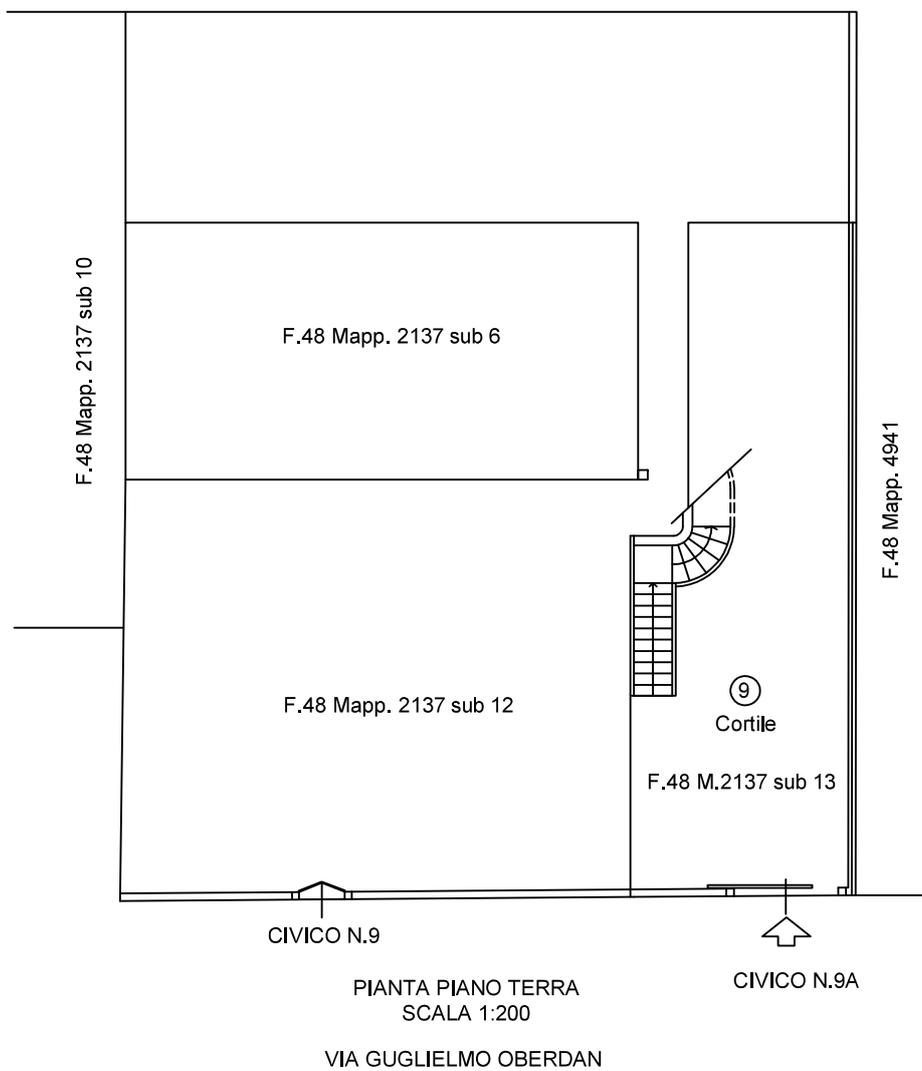

ALLEGATO 2.2
PIANTA PIANO TERRA
STATO ATTUALE