

**Agenzia del Territorio
CATASTO FABBRICATI
Ufficio Provinciale di
Siracusa**

Dichiarazione protocollo n. 000005969 del 17/01/2002

Planimetria di u.i.u. in Comune di Siracusa

Contrada Targia

civ. SN

Identificativi Catastali:

Sezione:
Foglio: 25
Particella: 227
Subalterno: 7

Compilata da:
Intagliata Giuseppe


Iscritto all'albo:
Geometri

Prov. Siracusa

N. 1018

Scheda n. 1 Scala 1: 500

PLANIMETRIA DEL LOTTO

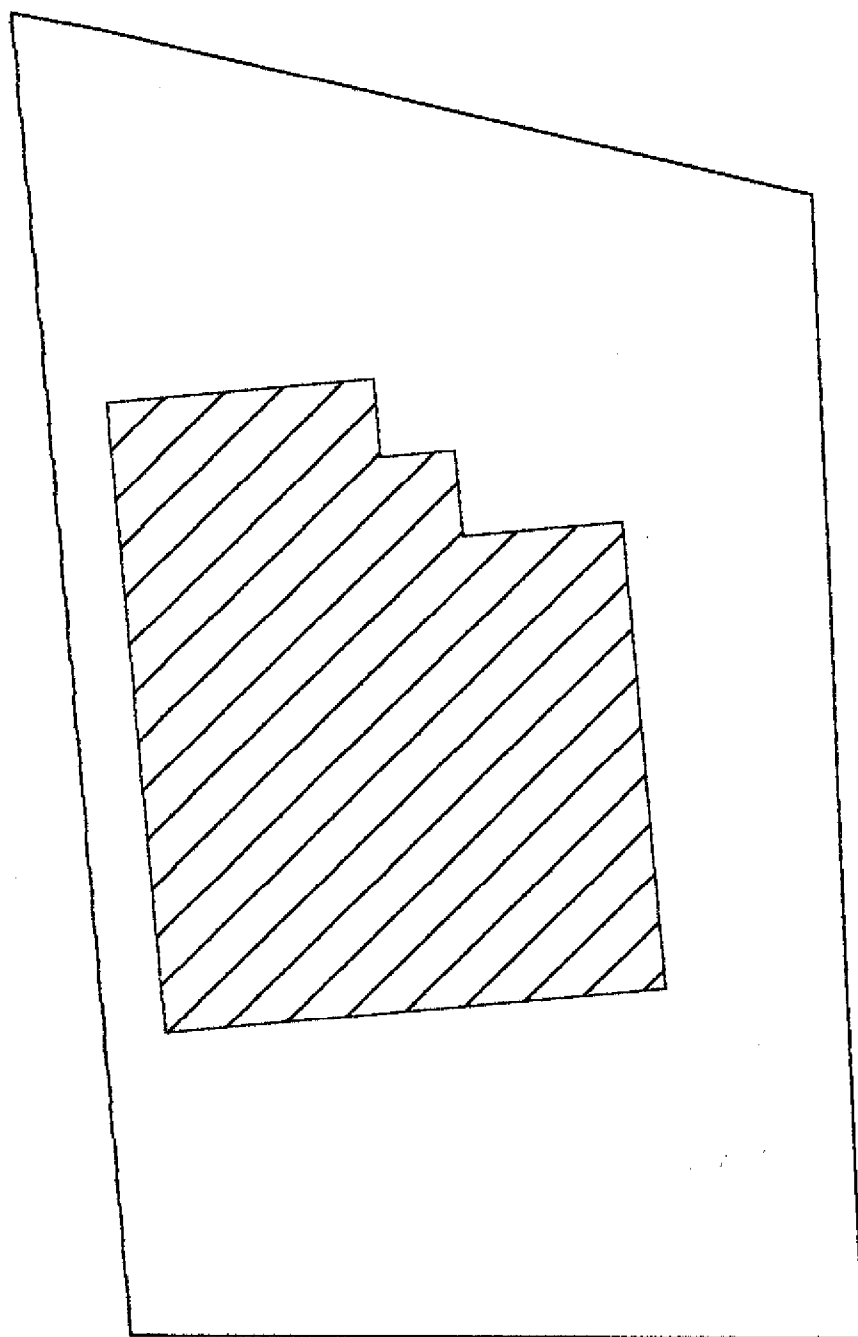

Catasto dei Fabbricati - Situazione al 12/04/2022 - Comune di SIRACUSA (754) - < Foglio 25 Particella 227 Subalterno 7 >
STEADA STATALE CENTOCQUATTORDICIA - SN Piano T-1

Dichiarazione protocollo n. 000005969 del 17/01/2002

**Agenzia del Territorio
CATASTO FABBRICATI
Ufficio Provinciale di
Siracusa**

Planimetria di u.i.u. in Comune di **Siracusa**

Contrada Targia

civ. SN

Identificativi Catastali:

Sezione:
Foglio: 25
Particella: 227
Subalterno: 7

Compilata da:
Intagliata Giuseppe

Iscritto all'albo:
Geometri


Prov. Siracusa

N. 1018

Scheda n. 2

Scala 1:200

PIANTA PIANO TERRA

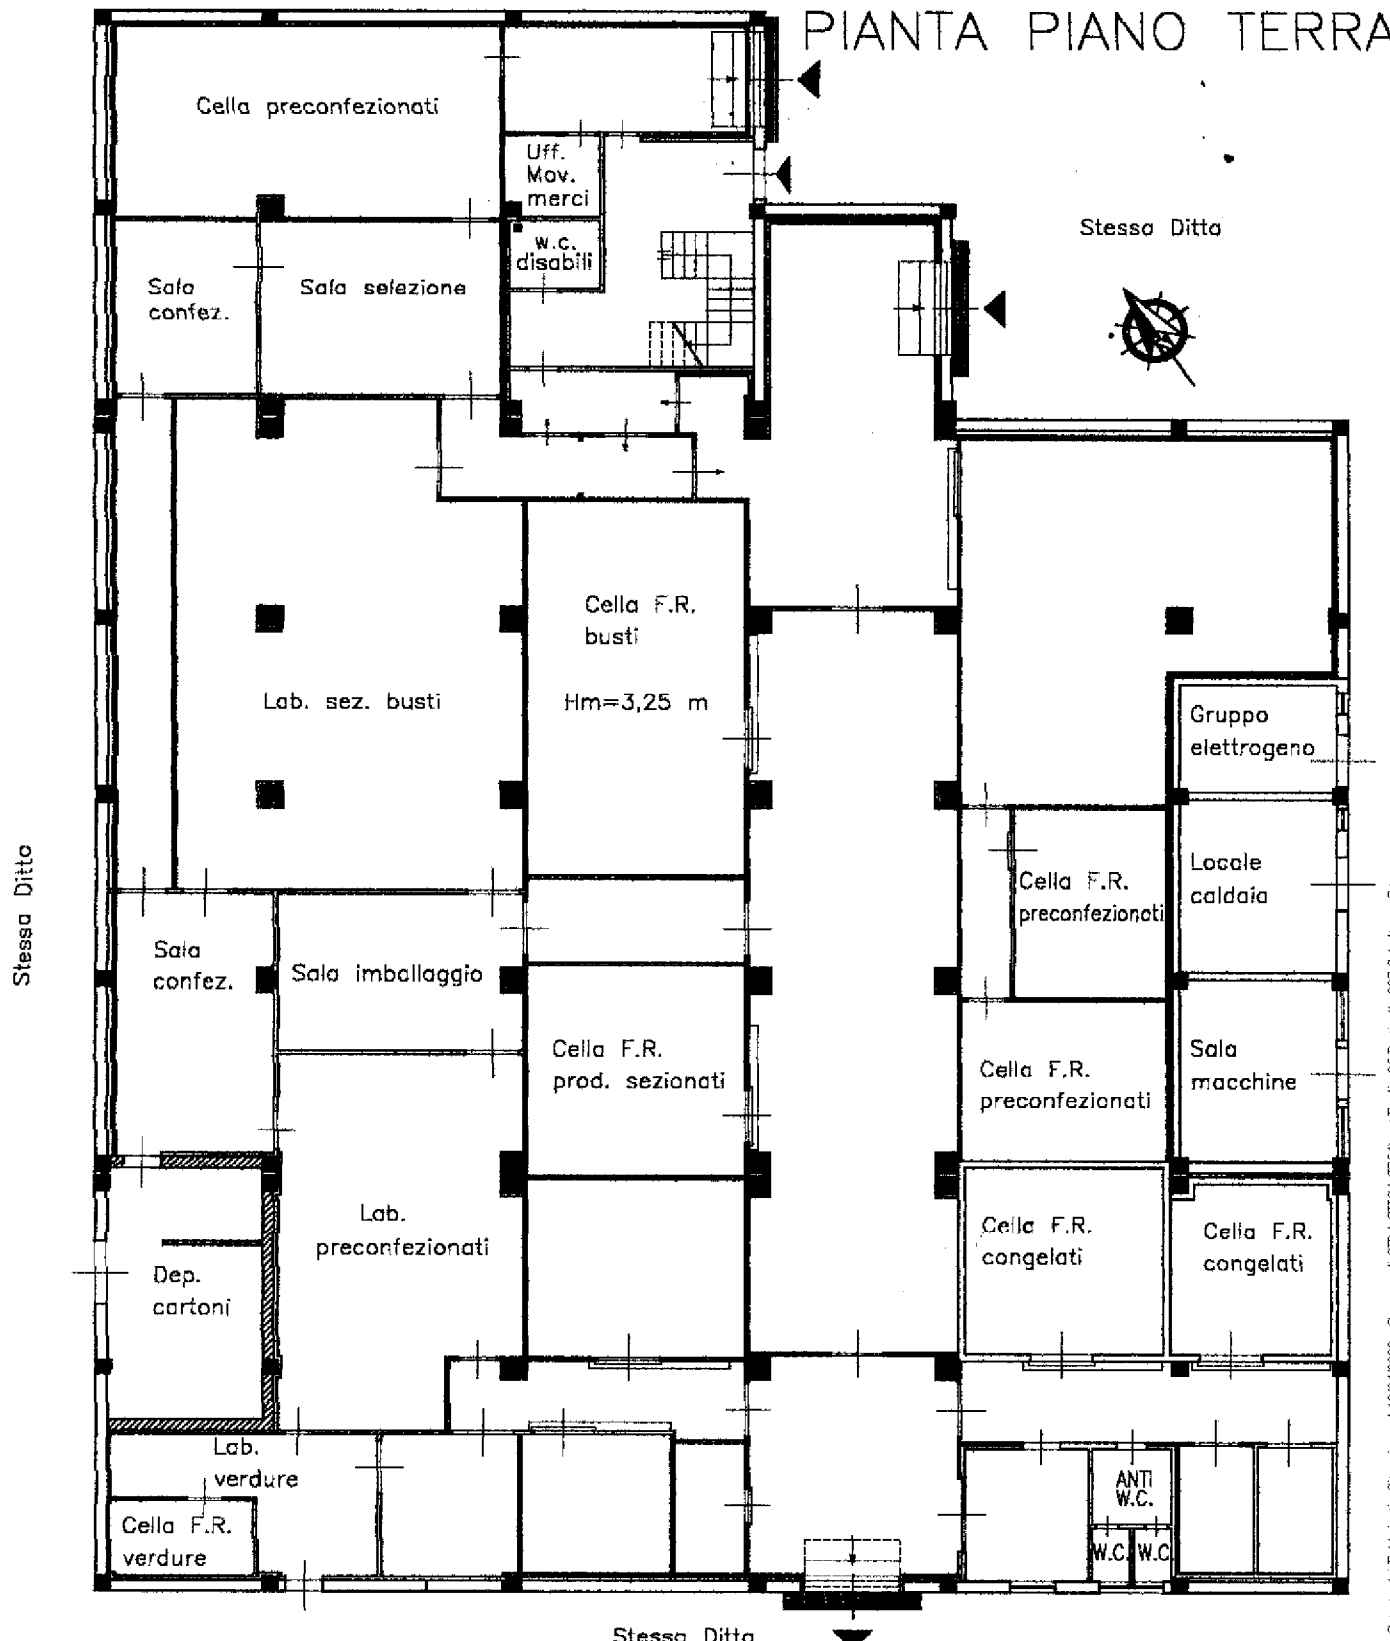

Stessa Ditta

Stessa Ditta

Stessa Ditta

Catasto dei Fabbricati - Situazione al 12/04/2022 - Comune di SIRACUSA (754) - < Foglio 25 Particella 227 Subalterno 7 >
STEADA STATALE CENTOCQUATTORDICIA, SN Piano T-1

Dichiarazione protocollo n. 000005969 del 17/01/2002

Planimetria di u.i.u. in Comune di Siracusa

Contrada Targia

civ. SN

**Agenzia del Territorio
CATASTO FABBRICATI
Ufficio Provinciale di
Siracusa**

Identificativi Catastali:

Sezione:
Foglio: 25
Particella: 227
Subalterno: 7

Compilata da:
Intagliata Giuseppe


Iscritto all'albo:
Geometri

Prov. Siracusa

N. 1018

Scheda n. 3 Scala 1:200

PIANTA PIANO PRIMO

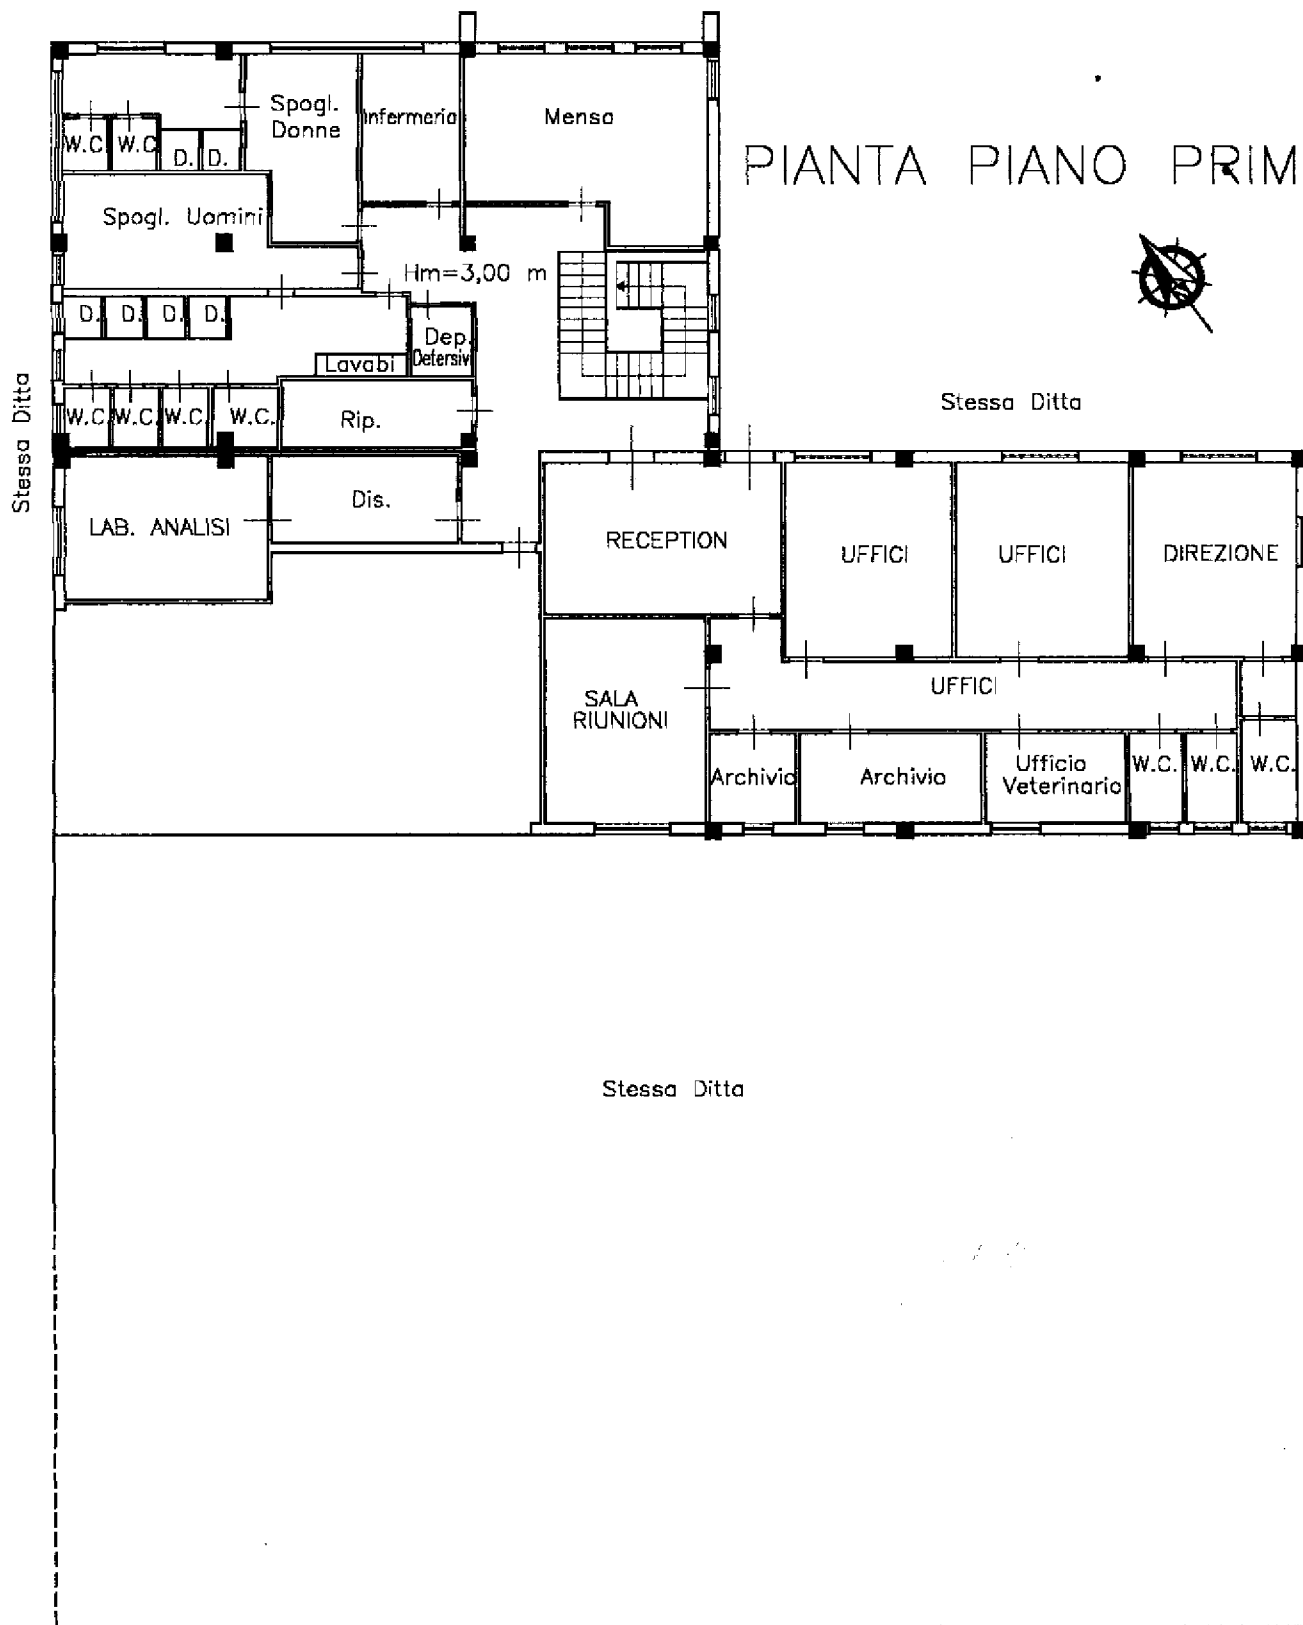

Catasto dei Fabbricati - Situazione al 12/04/2022 - Comune di SIRACUSA (754) - < Foglio 25 Particella 227 Subalterno 7 >
STEADA STATALE CENTOCQUATTORDICIA - SN Piano T-1

Agenzia del Territorio
CATASTO FABBRICATI
Ufficio Provinciale di
Siracusa

Dichiarazione protocollo n. 000005969 del 17/01/2002

Planimetria di u.i.u. in Comune di **Siracusa**

Contrada Targia

civ. **SN**

Identificativi Catastali:

Sezione:
Foglio: **25**
Particella: **227**
Subalterno: **8**

Compilata da:
Intagliata Giuseppe


Iscritto all'albo:
Geometri

Prov. **Siracusa**

N. **1018**

Scheda n. **1** Scala **1:200**

PIANTA PIANO PRIMO

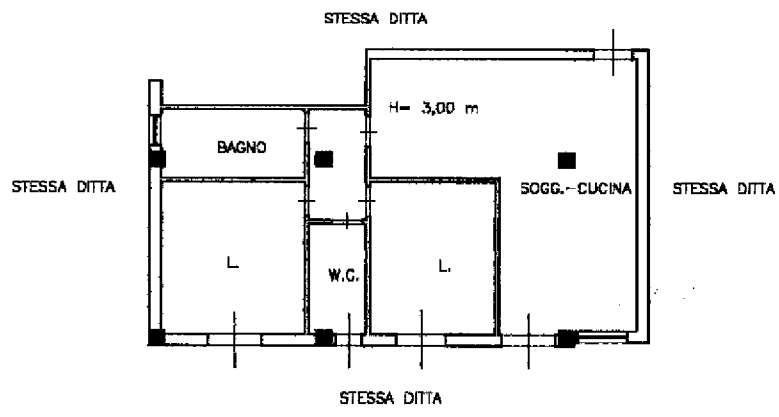

Catasto dei Fabbricati - Situazione al 12/04/2022 - Comune di SIRACUSA (754) - < Foglio 25 Particella 227 Subalterno 8 >
STEADA STATALE CENTOCQUATTORDICIA - SN Piano 1