


Procedura Esecutiva N.R.G.E. 160-2023-Planimetria proprietà [REDACTED]

- Comune di Nocera Superiore (Sa) Foglio 4 part. n. 348 sub 5

Pianta piano terra
H 3.10-3.65

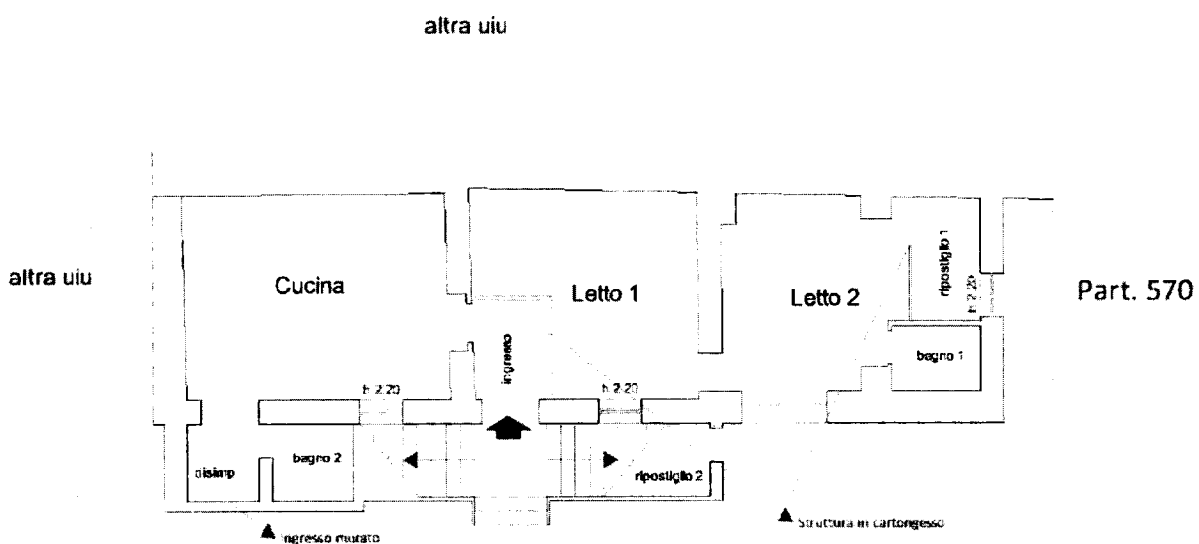

Particella 351

Corte comune

Legenda

Superficie residenziale		Superficie non residenziale	
Cucina	mq 23.40	Letto 1	mq 17.10
Ingresso	mq 3.10	Letto 2	mq 14.40
Bagno 1	mq 2.50	Ripostiglio 1	mq 3.50
Bagno 2	mq 2.80	Ripostiglio 2	mq 3.36
Disimp.	mq 2.35		
Area totale netta		mq 72.70	
Area totale lorda		mq 97.00	



Scala 1:100


—

**Agenzia del Territorio
CATASTO FABBRICATI
Ufficio Provinciale di
Salerno**

Dichiarazione protocollo n. SA0216667 del 26/06/2006	
Planimetria di u.i.u. in Comune di Nocera Superiore	
Via Iroma	civ. SNC
Identificativi Catastali:	Compilata da: Palumbo Luigi
Sezione:	Isritto all'albo: Geometri
Foglio: 4	Prov. Salerno
Particella: 348	N. 3544
Subalterno: 5	

Scheda n. 1 Scala 1:200

PIANO TERRA

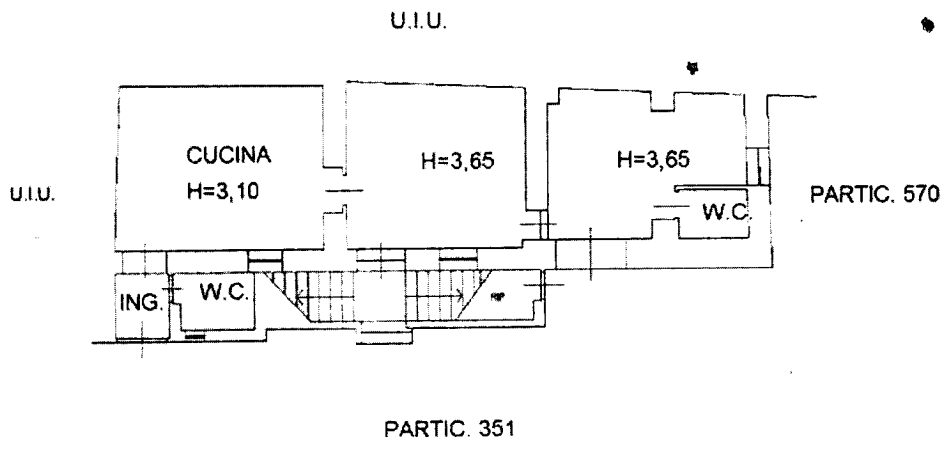

Carato de Fabbricat - Situazione al 28/05/2024 - Comune di NOCERA SUPERIORE (913) - Foglio 4 Particella 348 Subalterno 5 - VIA ROMA n. SNC Fraco T

