

**Agenzia del Territorio
CATASTO FABBRICATI
Ufficio Provinciale di
Pisa**

Dichiarazione protocollo n. PI0135599 del 23/04/2008

Planimetria di u.i.u. in Comune di Pisa

Via Della Casa Rossa

civ. 1

Identificativi Catastali:

Sezione:
Foglio: 67
Particella: 50
Subalterno: 1


Compilata da:
Gnesi Jose Miguel
Iscritto all'albo:
Architetti

Prov. Pisa


N. 284

Scheda n. 1

Scala 1:200

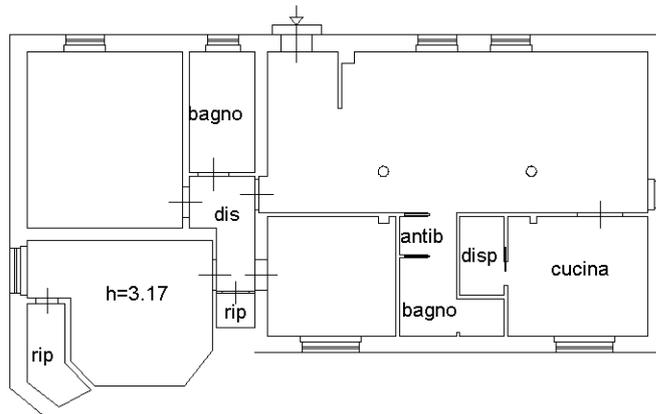

PIANTA PIANO TERRA

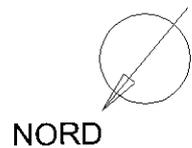

Ultima planimetria in atti