

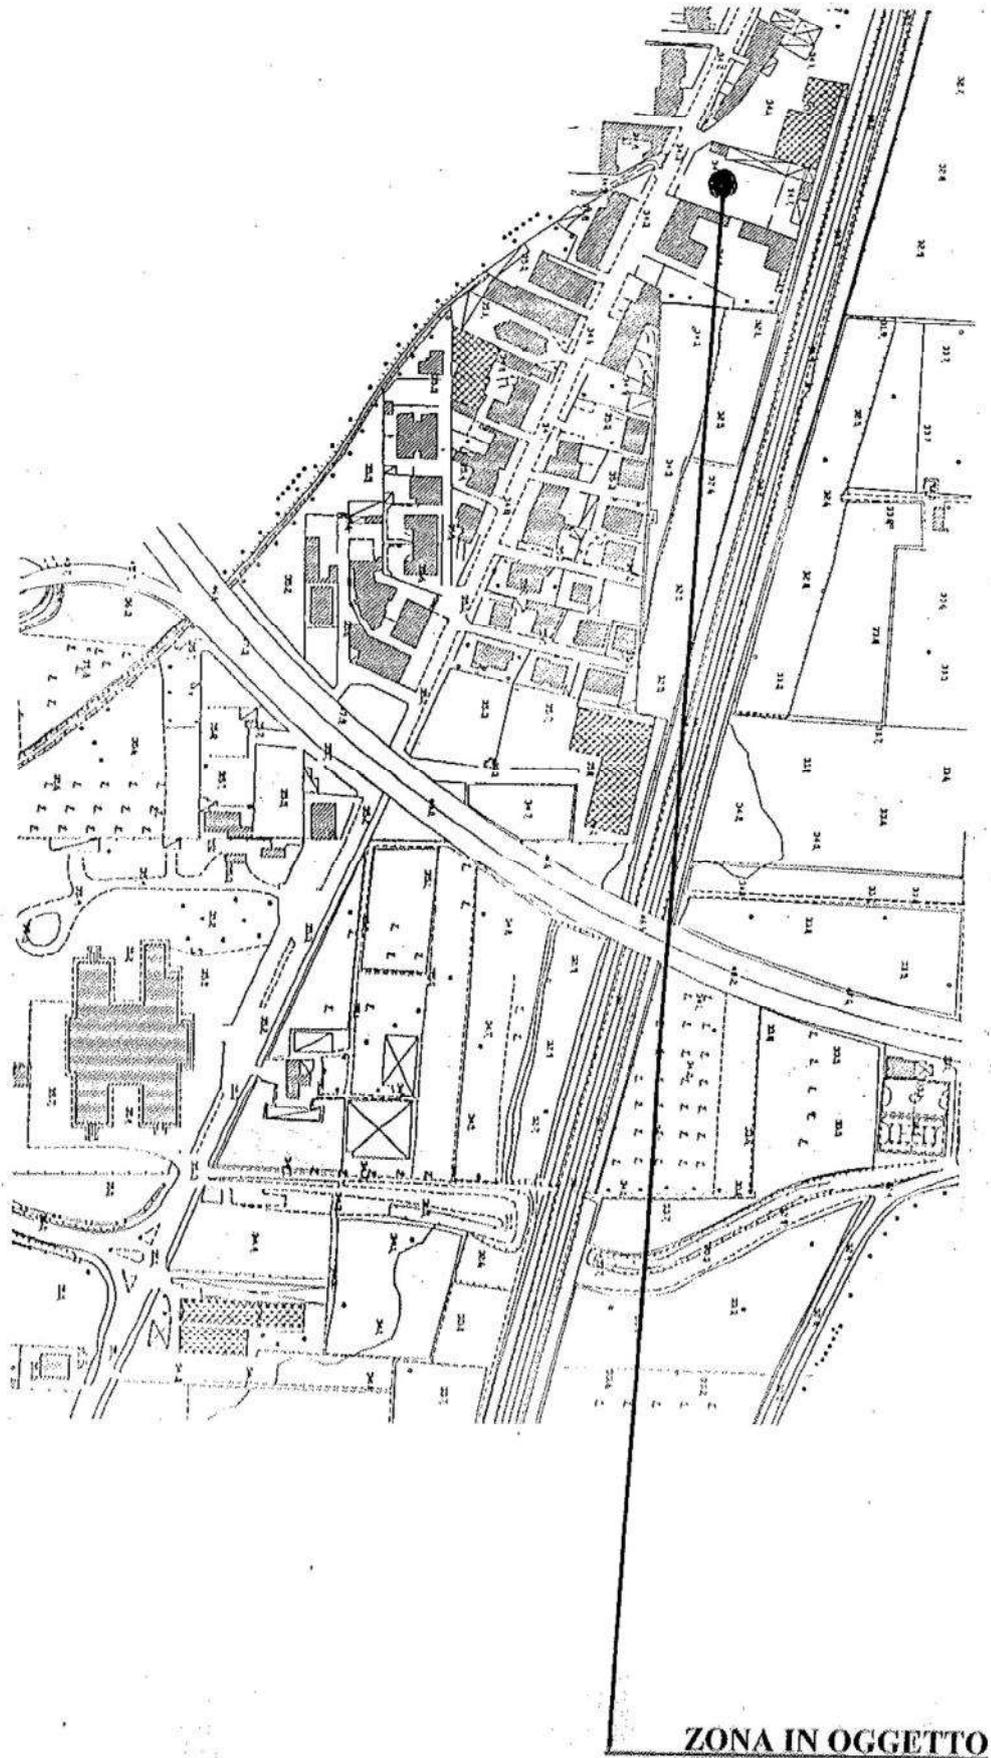


**PARTICOLARE PLANIMETRICO DI ZONA**

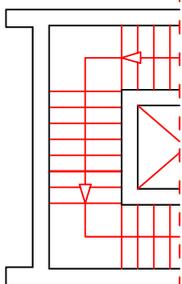

**planimetria generale dell'intero piano interrato**

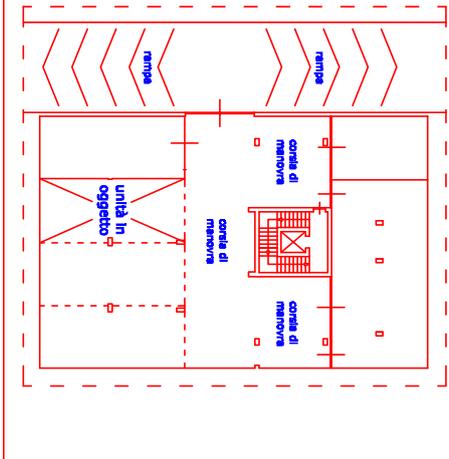

**corsia di manovra**

limite di confine

**unità lotto 5**

**H = 3.90**

10.75

4.55

**terrapieno cortile**



**TRIBUNALE di NAPOLI NORD**

**TERZA SEZIONE CIVILE  
ESPROPRIAZIONI IMMOBILIARI**

**PROCEDURA ESECUTIVA N. 313/17**

**G.E. dott. Alessandro AULETTA**

**ESPERTO p. edile Andrea CASILLO**

**CREDITORE PROCEDENTE  
UNICREDIT S.p.A.**

**DEBITORI ESECUTATI**

**CONSULENZA TECNICA D'UFFICIO**

**RILEVO PLANIMETRICO  
immobile 5 - lotto 5**

**BOX AUTO  
COMUNE DI AVERSA  
VIALE EUROPA, 434 / 438  
IN CATASTO FG. 1 PART. 5120 SUB. 20**

**PIANTA PIANO INTERRATO**

**RAPPORTO DI SCALA 1 : 100**

**DICEMBRE 2019**

**AGGIORNAMENTO**