

Studio Tecnico
"DESIGNER '90"



Dei Geometri : **Carlo COUGN**
Luca BERTALOT
Willi BONNET

Via V. Veneto, 8
10062 Lusema San Giovanni (TO)
Tel. e Fax. 0121/909307
E-mail : designer90@libero.it
P.IVA 03079870014

Protocollo :

COMUNE DI BAGNOLO PIEMONTE
PROVINCIA DI CUNEO

PROGETTO

Di opere realizzate in parziale difformità dalla
Concessione Edilizia n. 99/0124 del 16.08.1999,
rilasciata per opere di ristrutturazione di fabbricato
di abitazione con cambio di destinazione d'uso.

TAVOLA UNICA

PROPRIETA' :

Sig. MATTALIA Danilo

UBICAZIONE

Via Bruschi n. 12

IDENTIFICATIVI CATASTALI


Foglio 36 - Particella 328

SCALA DISEGNI 1 : 100

DATA : 24 AGO. 2007

IL TECNICO :

Geom. Willi BONNET

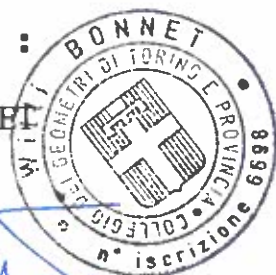


ALLEGATO A **PERMESSO DI COSTRUIRE IN SANATORIA**
12 NOV. 2007
n. 192/07 del



**IL RESPONSABILE
SERVIZIO POLIZIA ED
URBANISTICA**


ESTRATTO DI MAPPA CATASTALE

Foglio 36 mappale 328
Scala 1: 2000

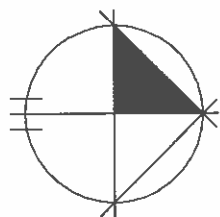

SITUAZIONE AUTORIZZATA

PIANTA PIANO TERRA

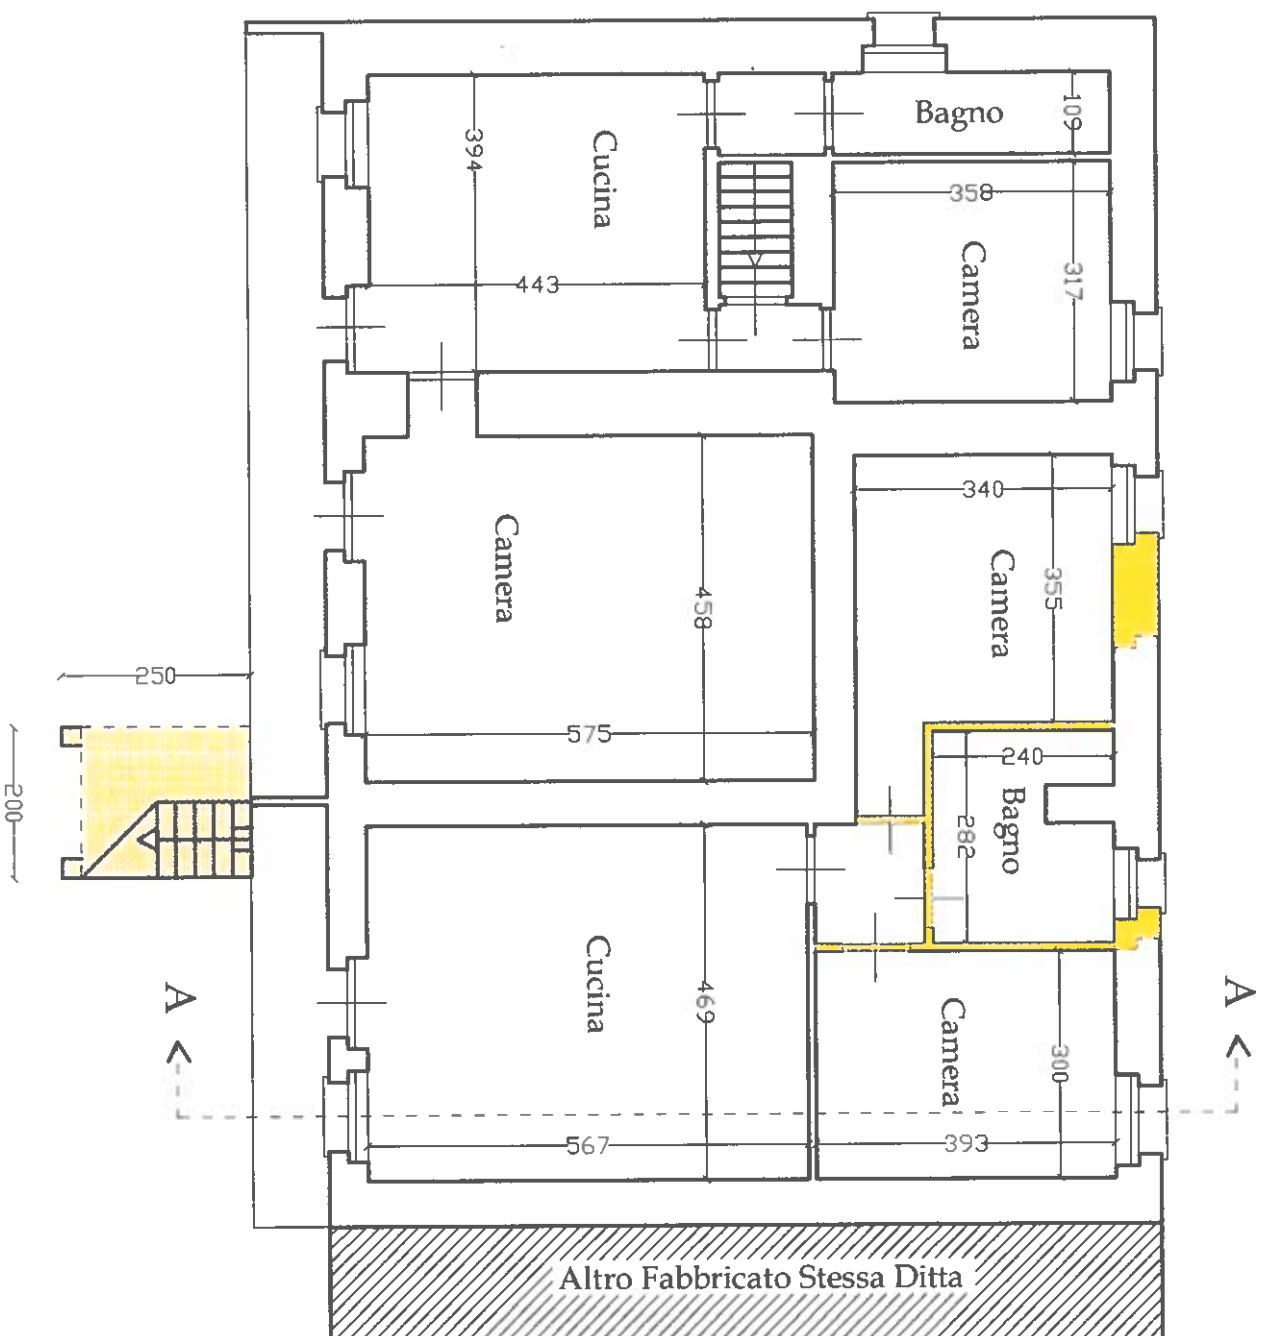


LEGENDA :


Fabbricato in oggetto

Proprietà Ditta richiedente


PIANTA PIANO PRIMO

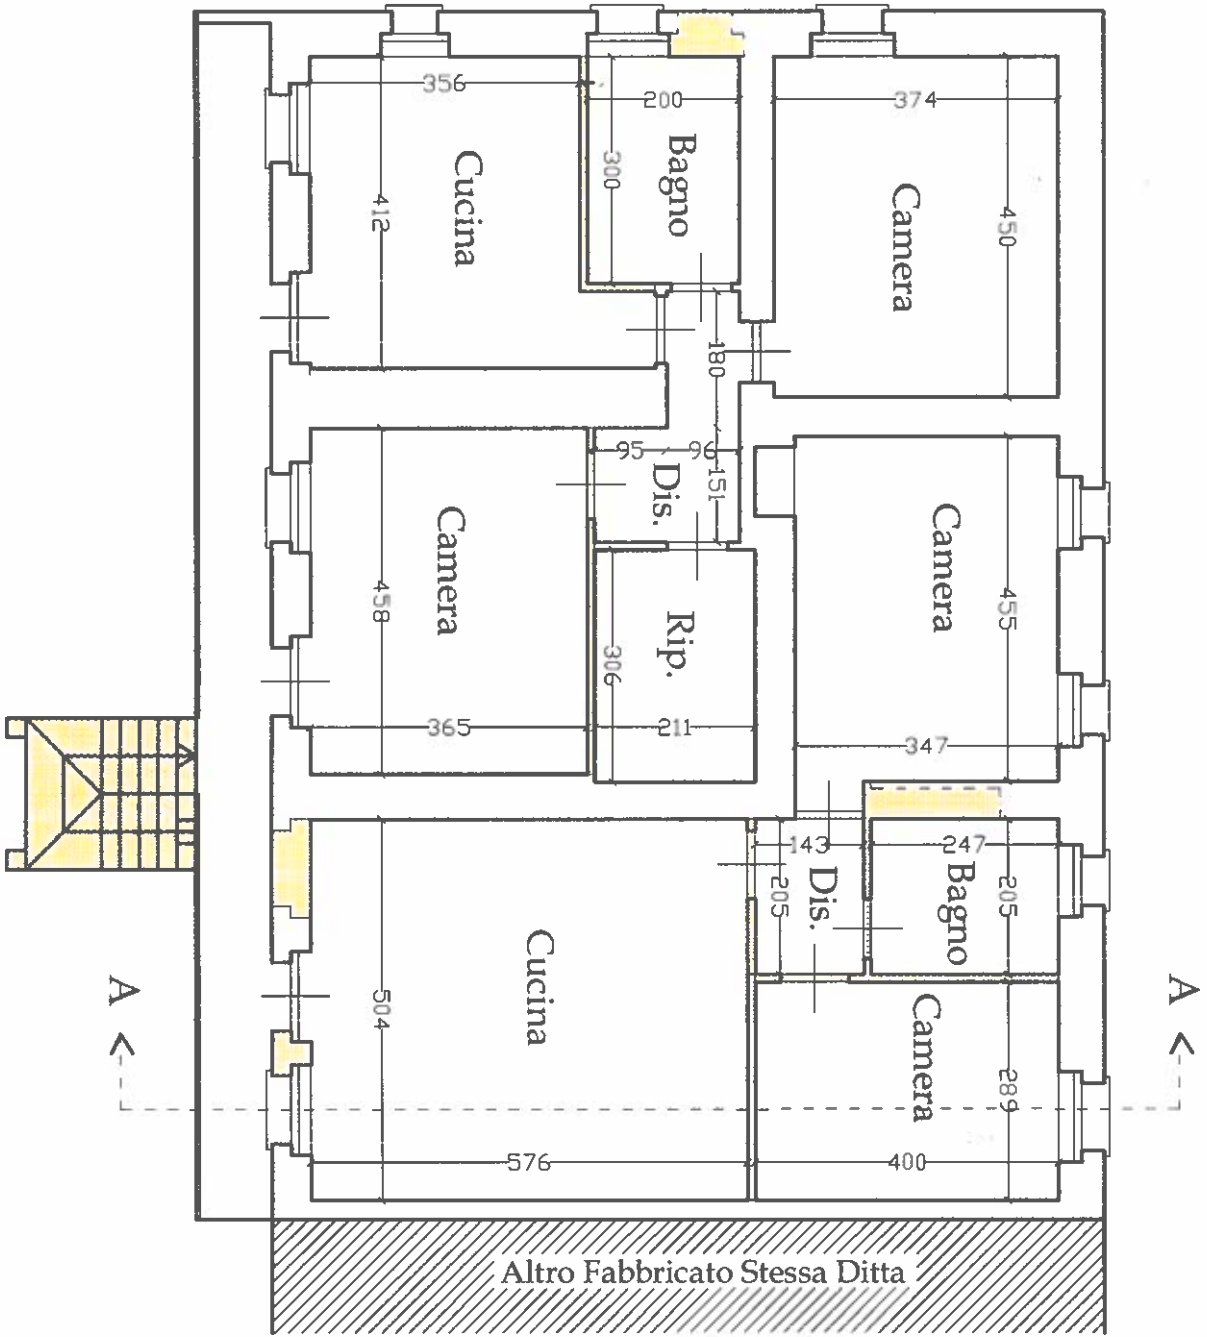


SEZIONE A - A

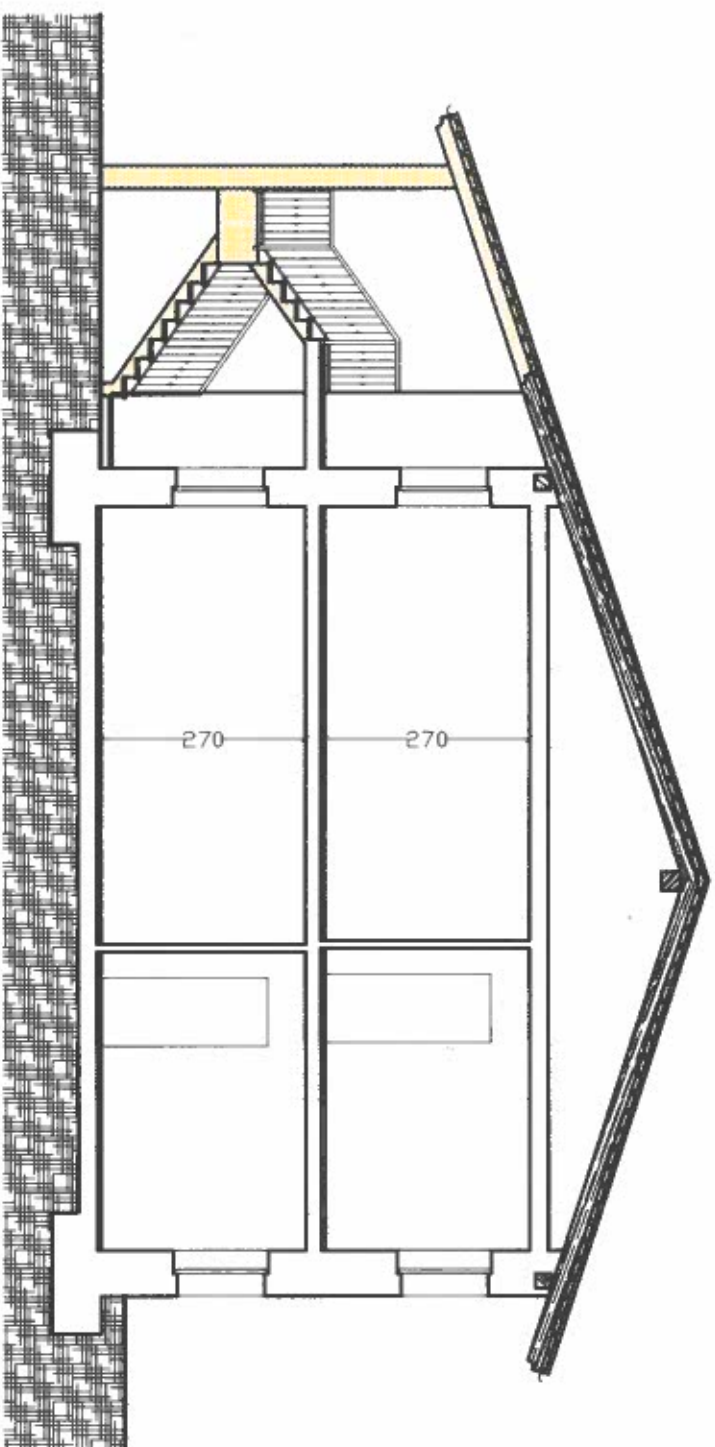

PROSPETTO OVEST

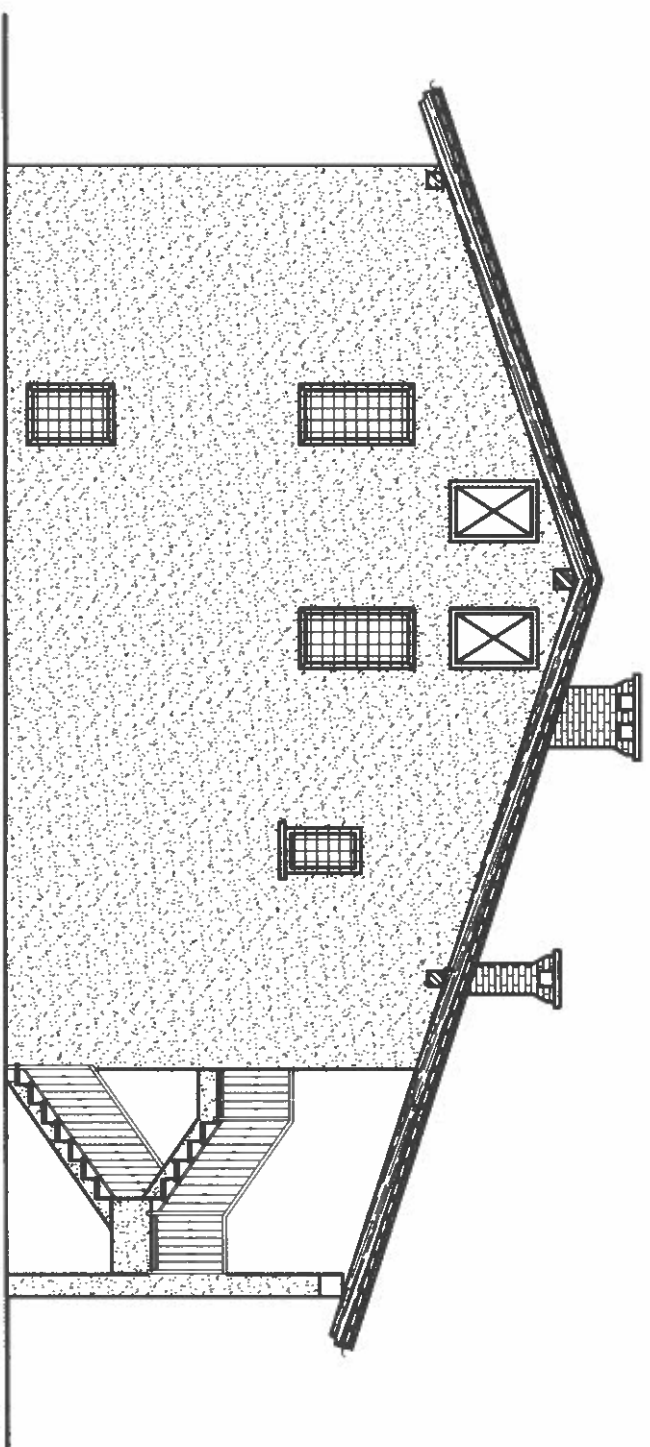


Altro Fabbricato Stessa Ditta

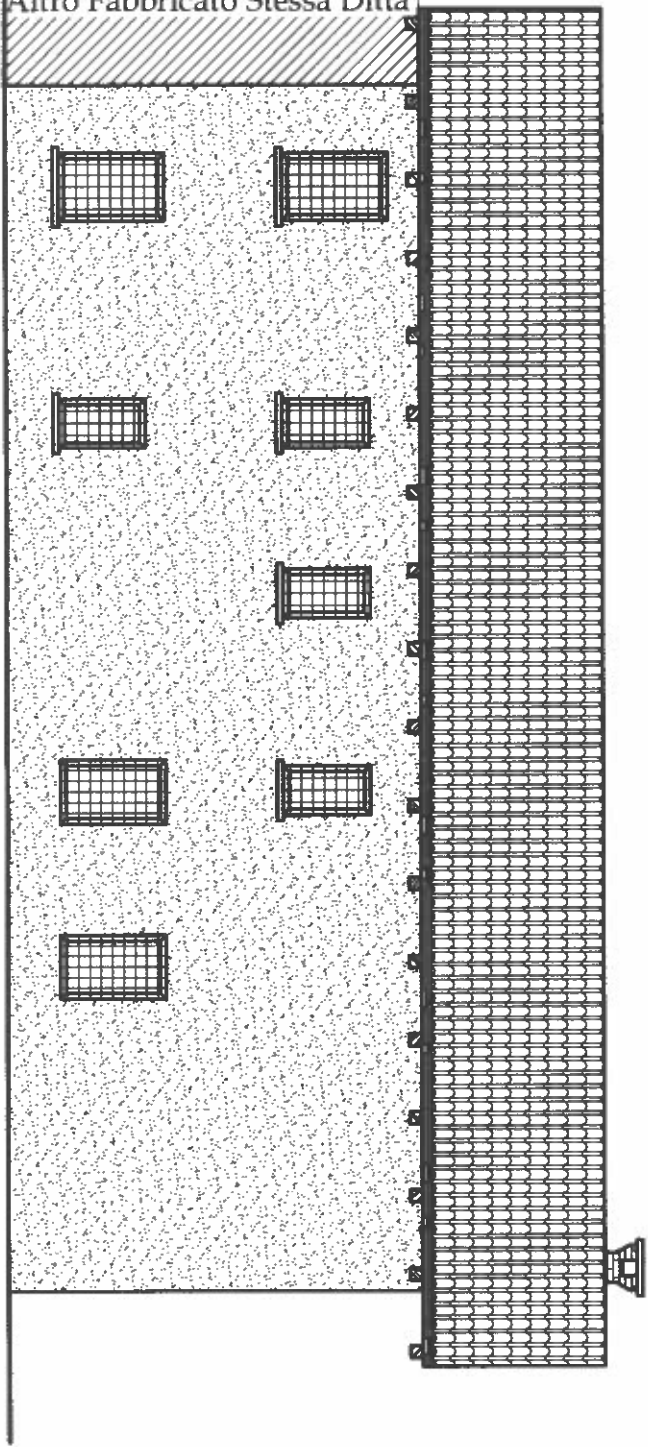

PROSPETTO NORD

Altro Fabbricato Stessa Ditta

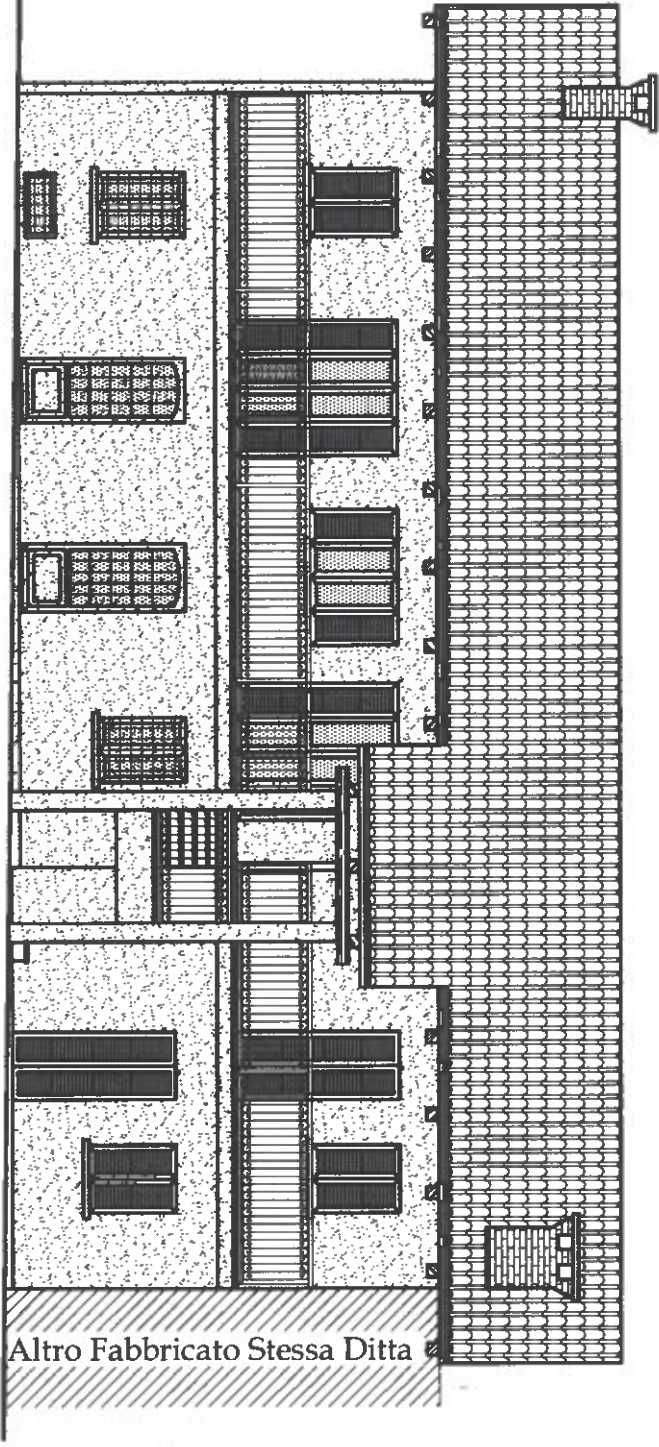



PROSPETTO SUD

- Opere demolite o non correttamente realizzate
- Opere realizzate in difformità da quanto autorizzato


SITUAZIONE ATTUALE

INGRANDIMENTO PLANIMETRICO


Scala 1: 500

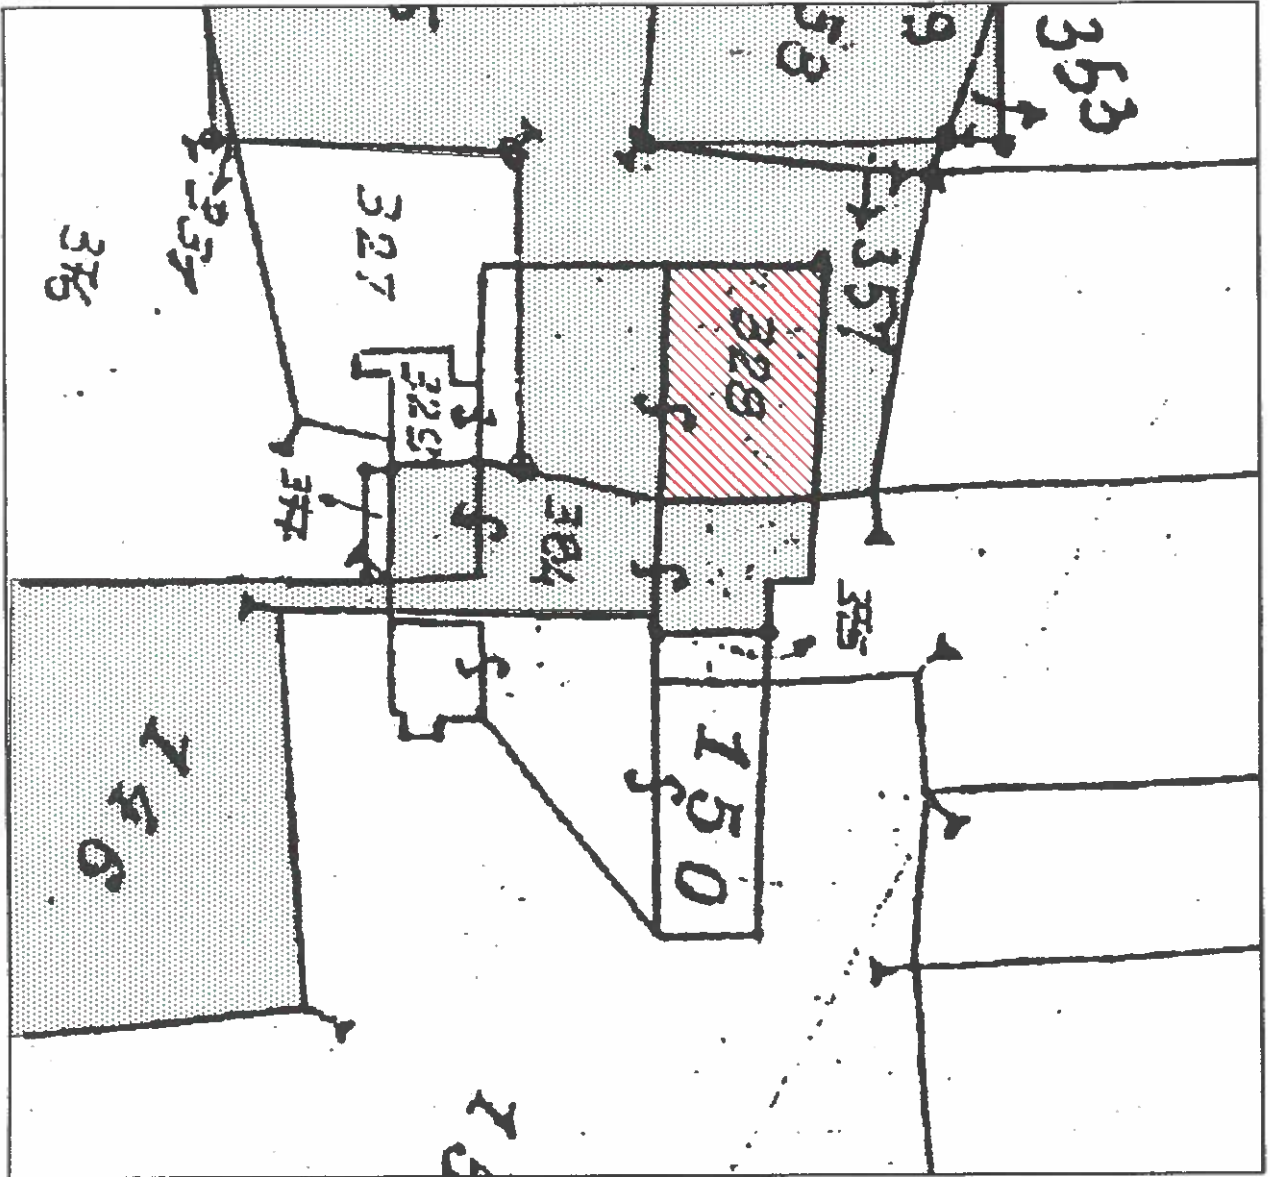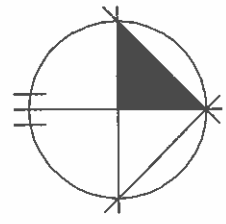


PIANTA PIANO TERRA

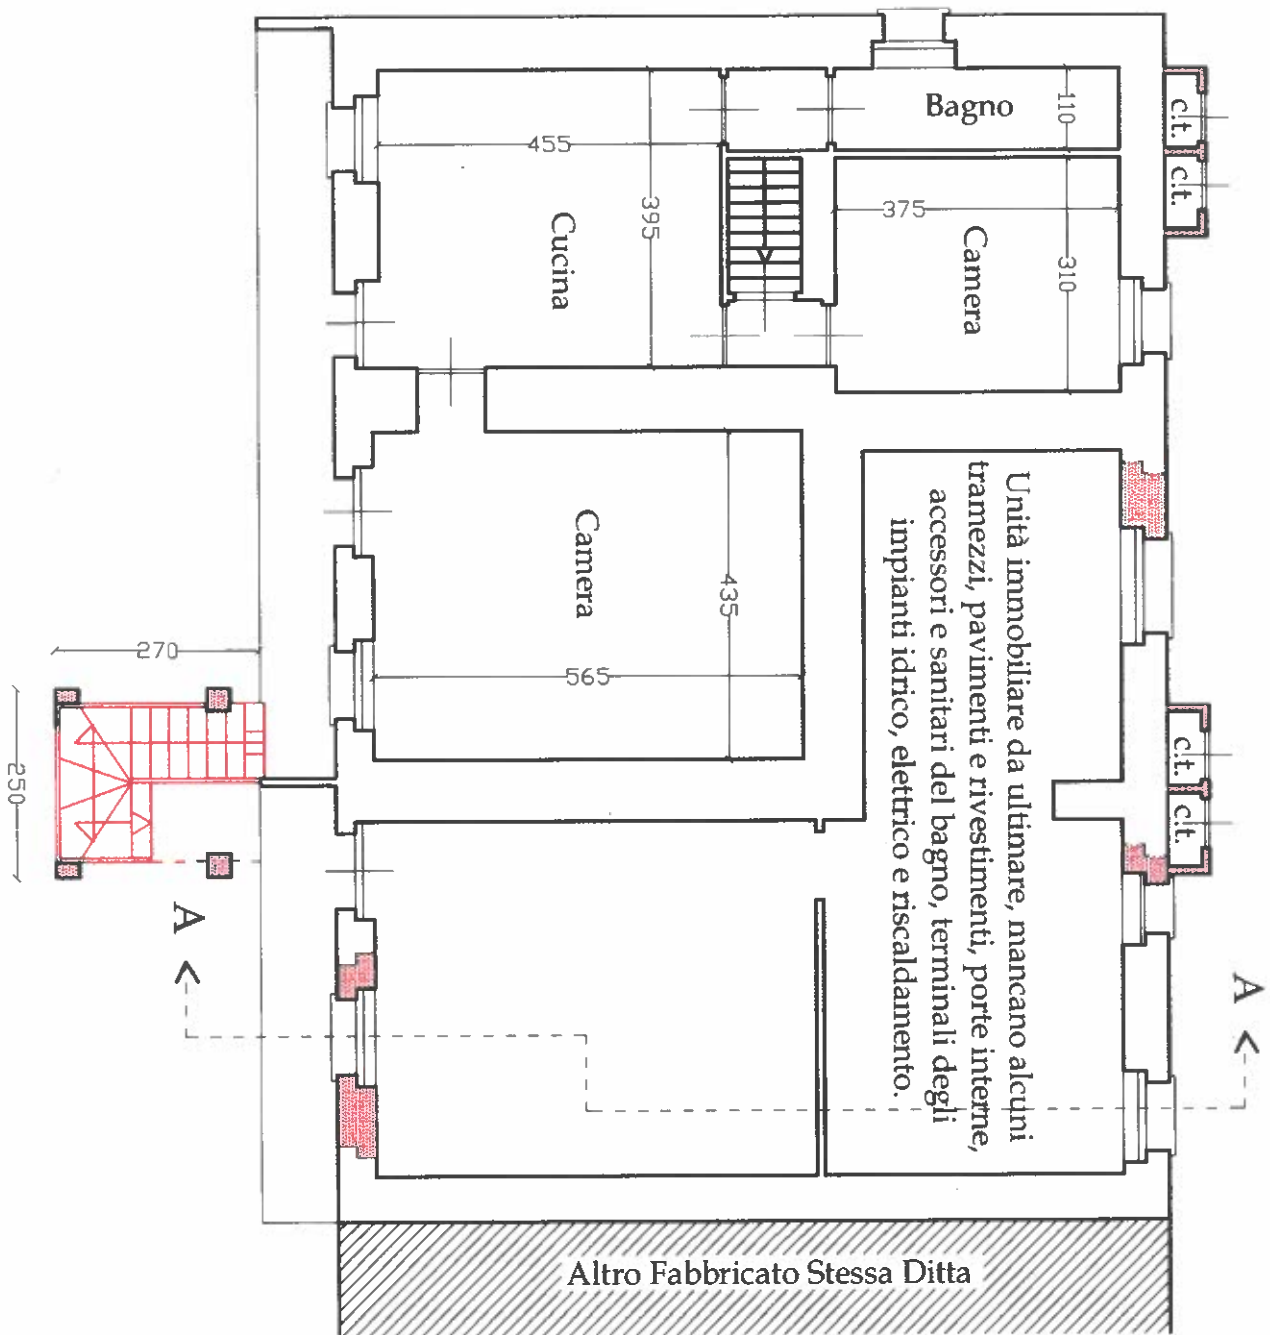


PIANTA PIANO PRIMO

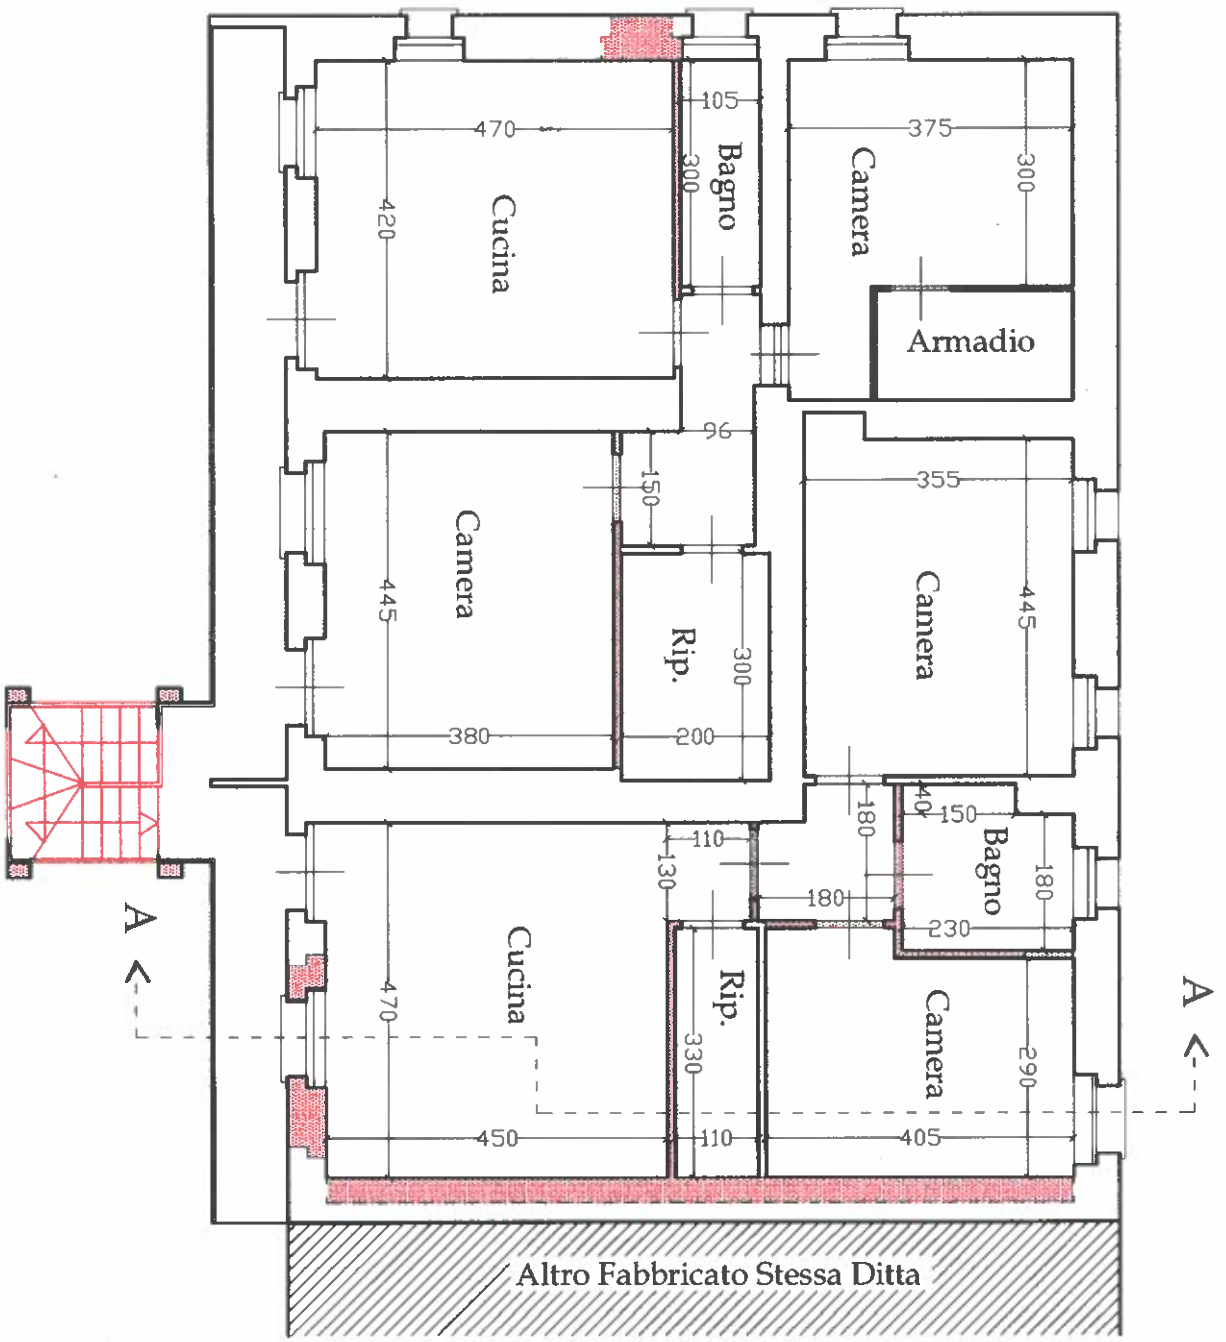


SEZIONE A - A

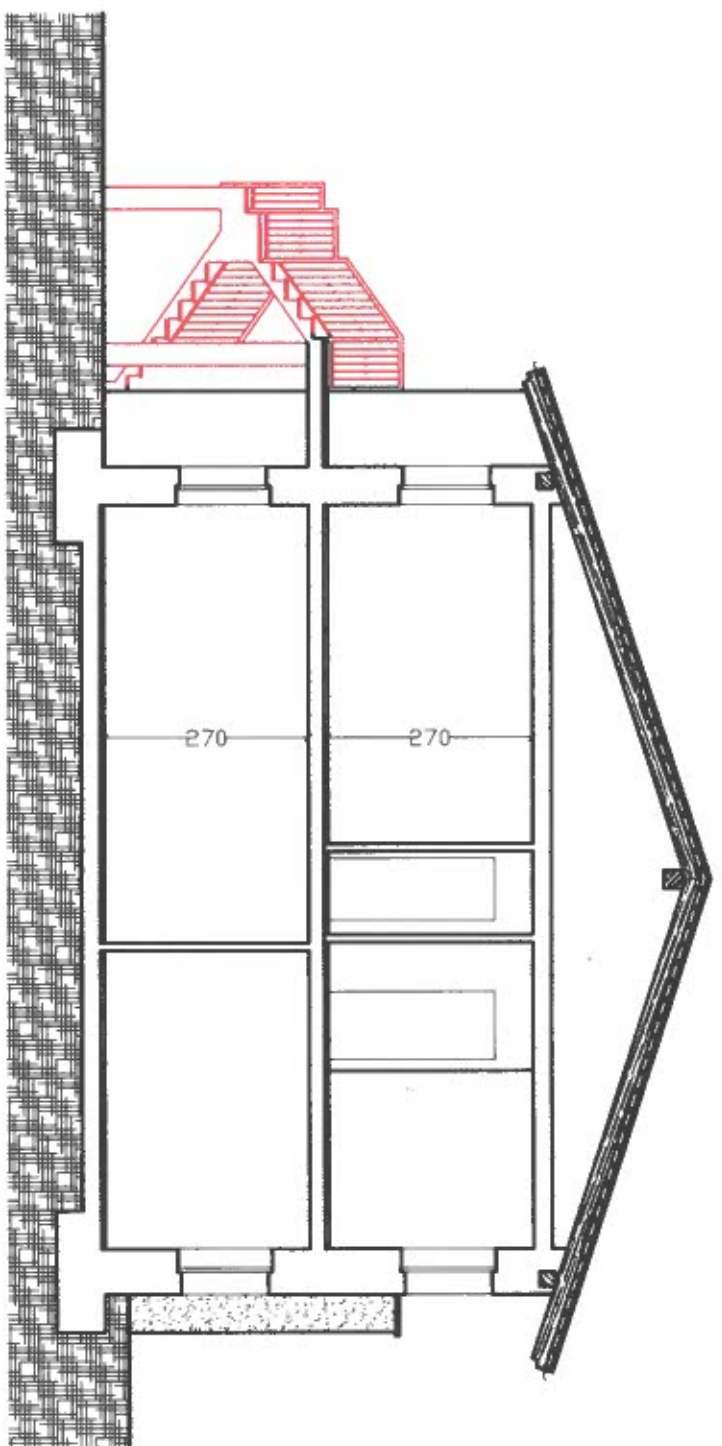


PROSPETTO OVEST

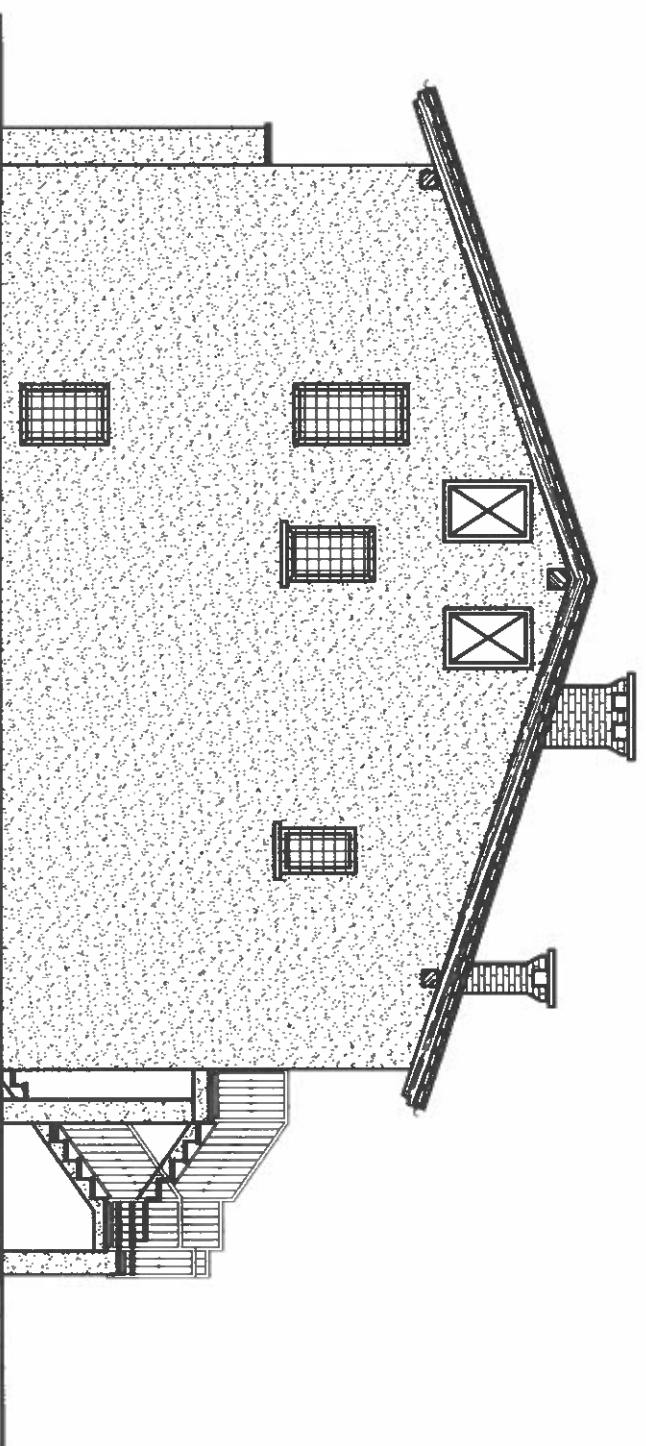

Altro Fabbricato Stessa Ditta

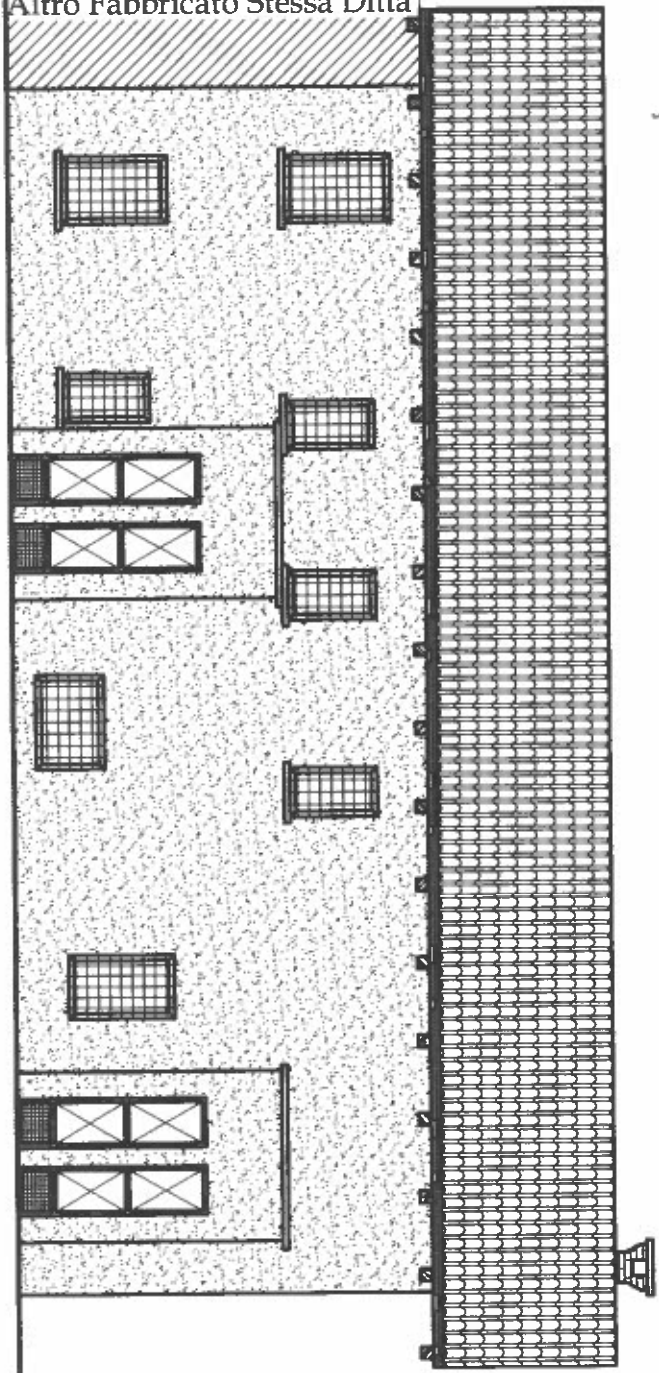

PROSPETTO NORD

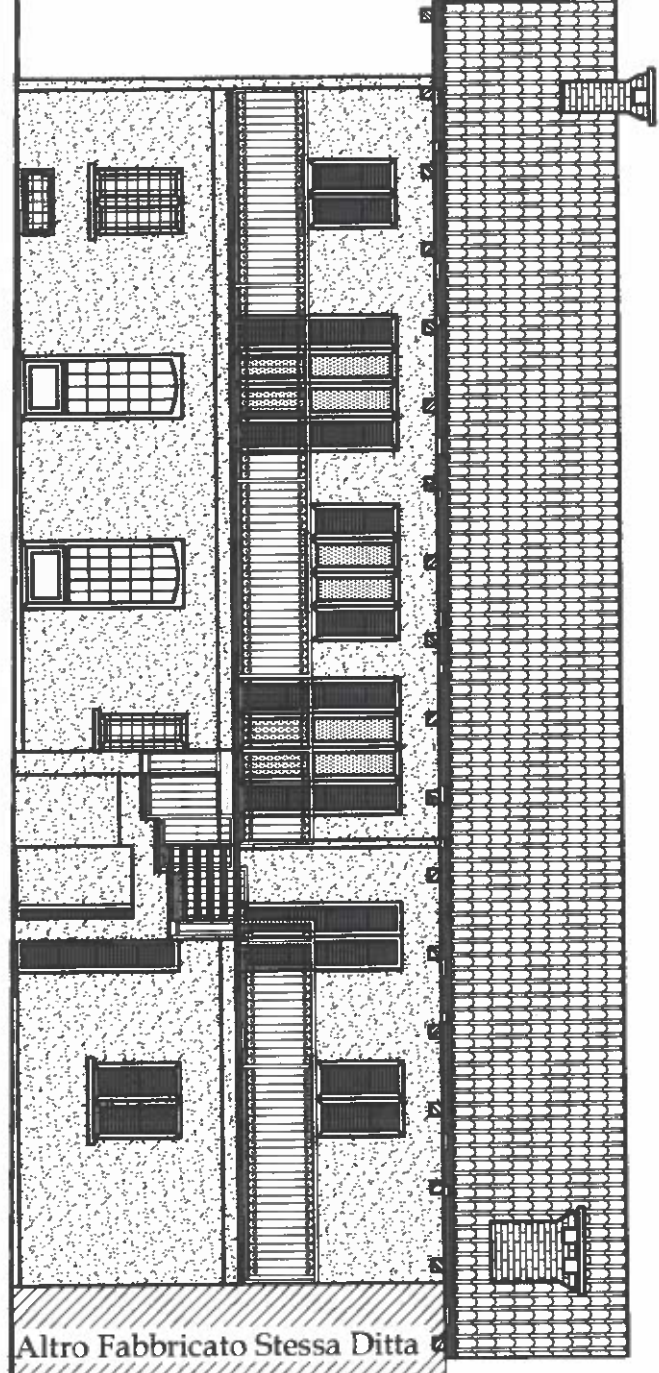

PROSPETTO SUD

Altro Fabbricato Stessa Ditta