



N=-24500

E=37100

1 Particella 29

**Agenzia del Territorio
CATASTO FABBRICATI
Ufficio Provinciale di
Siena**

Dichiarazione protocollo n. SI0113412 del 21/12/2006

Planimetria di u.i.u. in Comune di Montepulciano

Via Elio Bernabei

civ.

Identificativi Catastali:

Sezione:

Foglio: 118

Particella: 29

Subalterno: 7

Compilata da:

Pizzinelli Riccardo

Iscritto all'albo:


Architetti

Prov. Siena

N. 247

Scheda n. 1

Scala 1:200

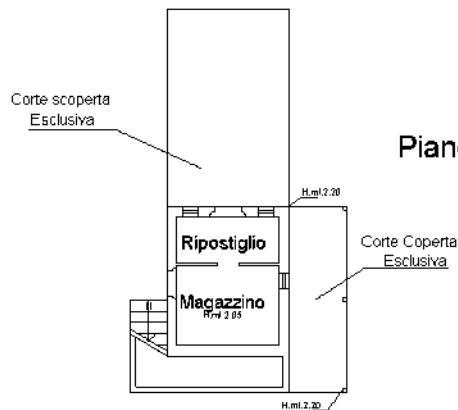

Piano Terra



Piano Primo

**Il tecnico Incaricato
Arch. Riccardo Pizzinelli**



Ultima planimetria in atti

Agenzia del Territorio
CATASTO FABBRICATI
Ufficio provinciale di
Siena

Dichiarazione protocollo n. S10056413 del 10/03/2011
Pianimetria di u.i.u. in Comune di Montepulciano
Via Ello Bernabei


civ.

Identificativi Catastali:
Sezione: 118
Foglio: 118
Particella: 29
Subalterno: 13


Compilata da:
Manni Leopoldo
Iscritto all'albo:
Geometri
Prov. Siena N. 1235

Scheda n. 18 Scala 1:200


ESTRATTO DALLA
FG 118/FLL/29
SCALY 1/1000

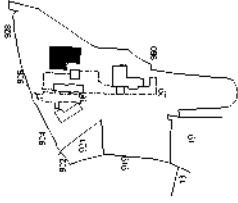


PIANO SEMINTERRATO 3 (S3)

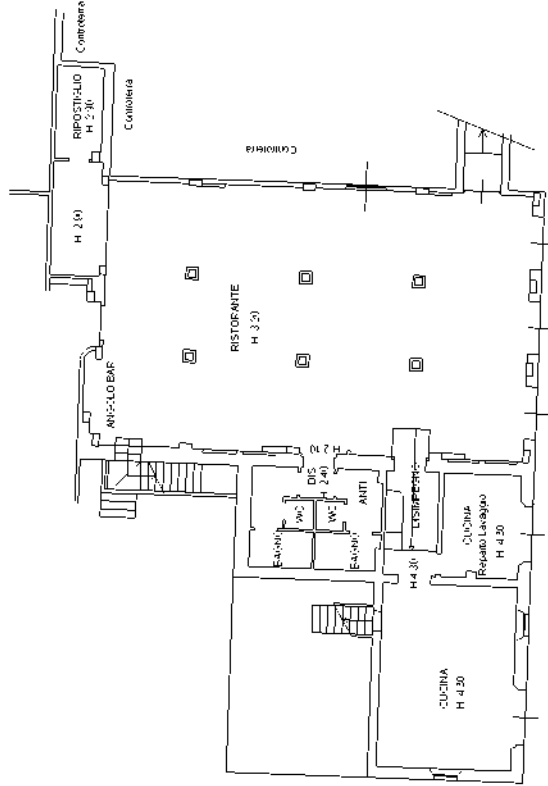

PIANO SEMINTERRATO 1 (S1)

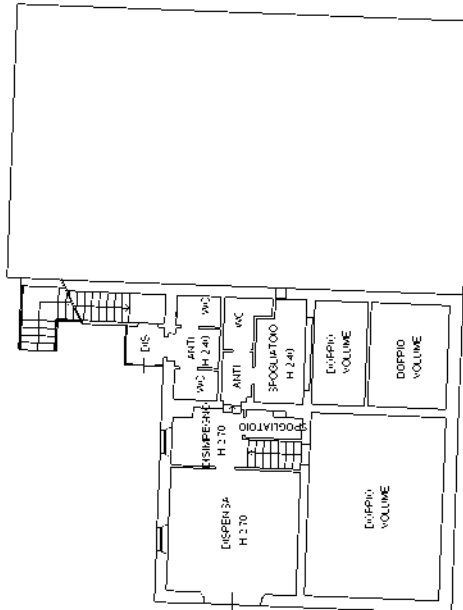

NORD

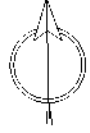

**Agenzia del Territorio
CATASTO FABBRICATI
Ufficio Provinciale di
Siena**

Dichiarazione protocollo n. SI0056413 del 10/03/2011

Planimetria di u.i.u. in Comune di Montepulciano

Via Elio Bernabei

civ.

Identificativi Catastali:

Sezione:
Foglio: 118
Particella: 29
Subalterno: 14

Compilata da:
Manini Leopoldo


Iscritto all'albo:
Geometri

Prov. Siena

N. 1235



Scheda n. 1 Scala 1:200

ESTRATTO DI MAPPA
FG. 118 P.LLA 29
SCALA 1:4000

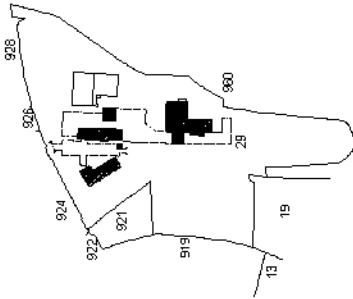

PIANO SEMINTERRATO 4 (S4)

NORD

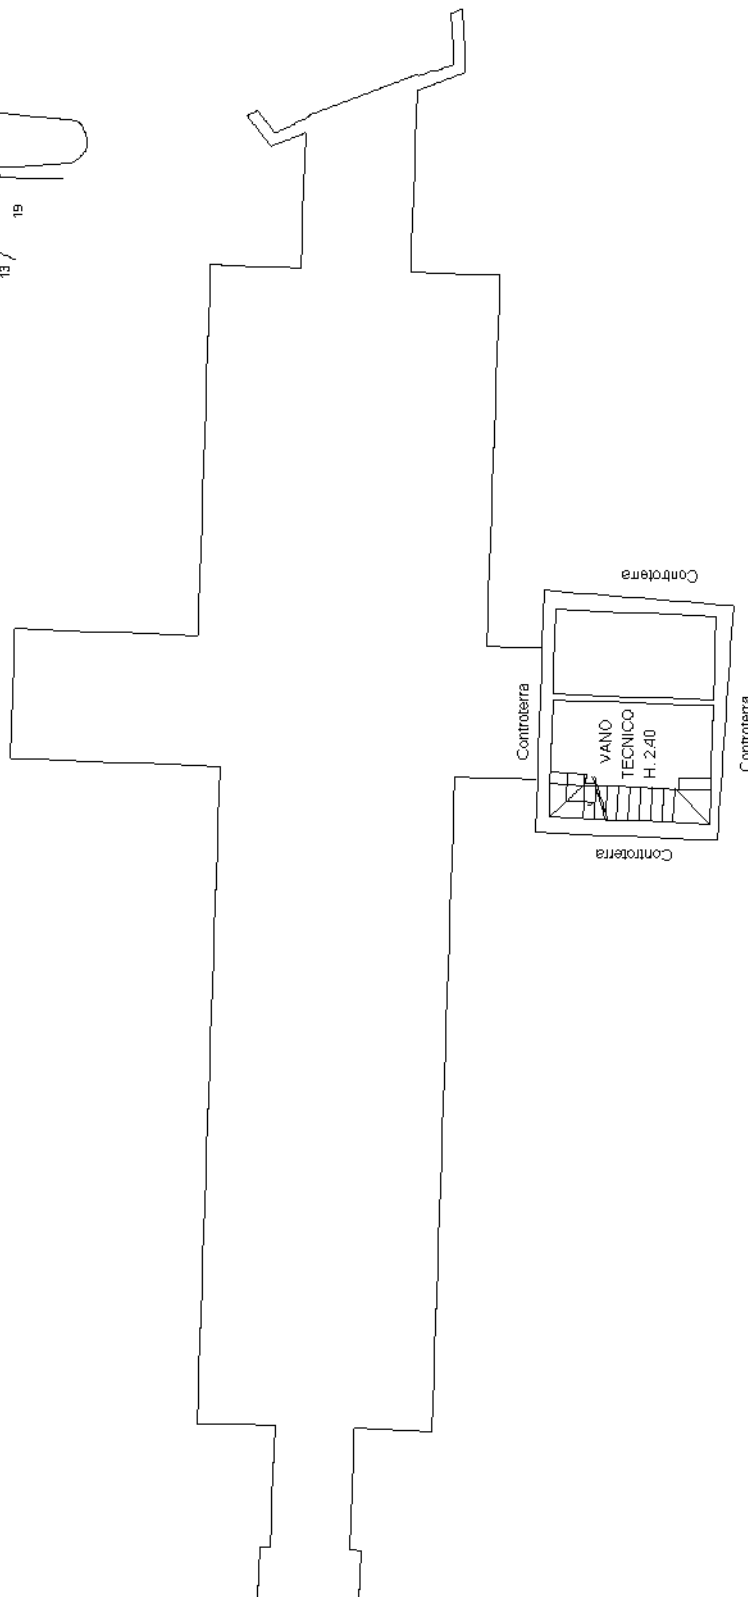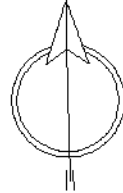

Ultima planimetria in atti



**Agenzia del Territorio
CATASTO FABBRICATI
Ufficio Provinciale di
Siena**

Dichiarazione protocollo n. SI0056413 del 10/03/2011

Planimetria di u.i.u. in Comune di Montepulciano

Via Elio Bernabei

civ.

Identificativi Catastali:

Sezione:
Foglio: 118
Particella: 29
Subalterno: 14

Compilata da:
Manini Leopoldo
Isritto all'albo:
Geometri


Prov. Siena

N. 1235

Scheda n. 3

Scala 1:200

ESTRATTO DI MAPPA
FG. 118 P.LLA 29
SCALA 1:4000

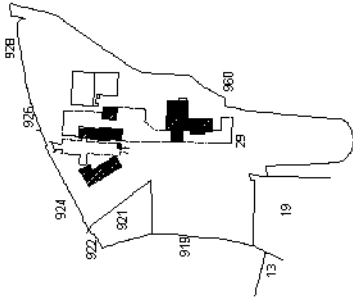


PIANO SEMINTERRATO 2 (S2)

Controtterra

SORPILCO ZONA RELAX
H. 2,70

NORD

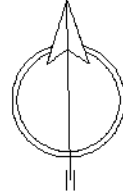

Ultima planimetria in atti

Agenzia del Territorio
CATASTO FABBRICATI
Ufficio provinciale di
Siena

Dichiarazione protocollo n. S10056413 del 10/03/2011
Pianimetria di u.i.u. in Comune di Montepulciano
Via Ello Bernabei

civ.




Identificativi Catastali:
Sezione: 118
Foglio: 29
Particella: 29
Subalterno: 14

Compilata da:
Manni Leopoldo
Iscritto all'albo:
Geometra
Prov. Siena N. 1235


Scheda n. 58 Scala 1:200

5

PIANO TERRENO (T)

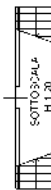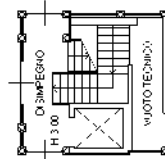
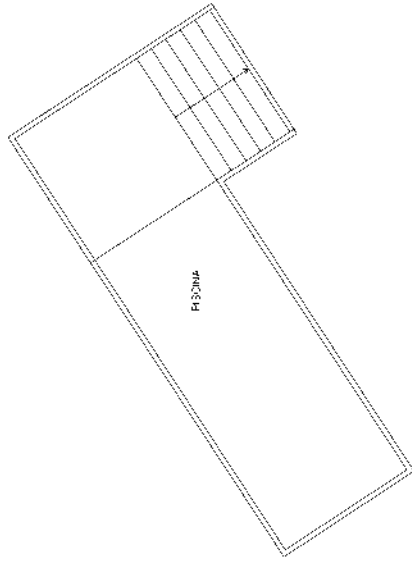


ESTRATTO MAPPA
FO. 118 P. LLA 29
SCALA 1:400

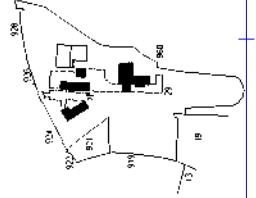

Ultima planimetria in atti

PIANO PRIMO (1)

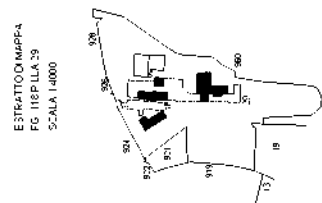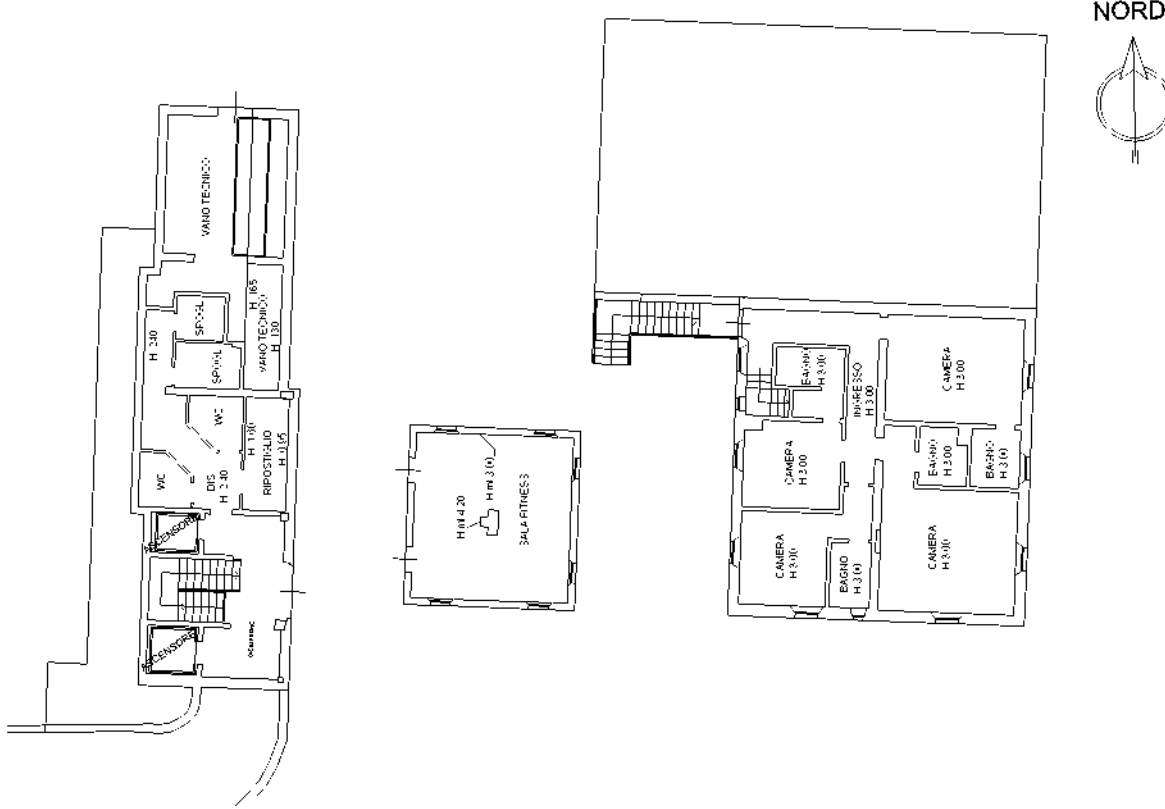

Agenzia del Territorio
CATASTO FABBRICATI
Ufficio provinciale di
Siena

Dichiarazione protocollo n. S10056413 del 10/03/2011
Pianimetria di u.i.u. in Comune di Montepulciano
Via Ello Bernabei

civ.

Identificativi Catastali:
Sezione: 118
Foglio: 29
Particella: 14
Subalterno: 14

Compilata da:
Manni Leopoldo
Iscritto all'albo:
Geometri
Prov. Siena N. 1235


Scheda n. 78
Scala 1: 200

Ultima planimetria in atti


Data: 18/10/2018 - n. T291652 - Richiedente: RSSGRL74R01A468W

Totale schede: 8 Formato di acquisizione: A3(297x420) - Formato stampa richiesto: A4(210x297)

PIANO SECONDO (2)

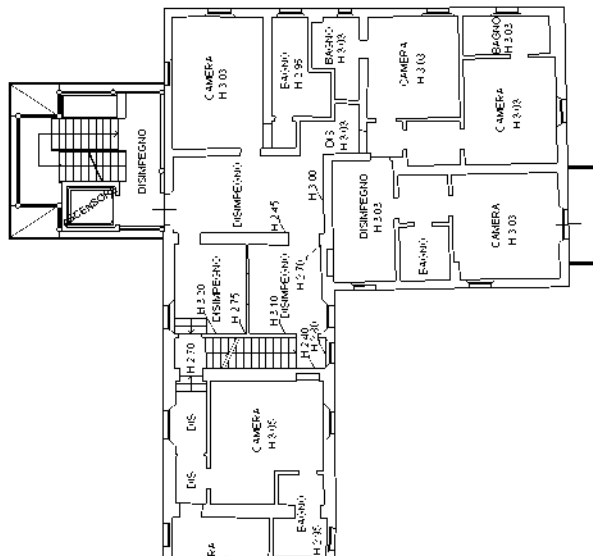

ESTRATTO DI MAPPA
P. 118 F. LLA 29
SCALA 1: 800

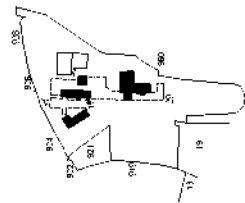

NORD



**Agenzia del Territorio
CATASTO FABBRICATI
Ufficio Provinciale di
Siena**

Dichiarazione protocollo n. SI0056413 del 10/03/2011

Planimetria di u.i.u. in Comune di Montepulciano

Via Elio Bernabei

civ.

Identificativi Catastali:

Sezione:
Foglio: 118
Particella: 29
Subalterno: 14

Compilata da:
Manini Leopoldo

Iscritto all'albo:
Geometri


Prov. Siena

N. 1235


Scheda n. 8

Scala 1:200


ESTRATTO DI MAPPA
FG. 118 P.LLA 29
SCALA 1:4000

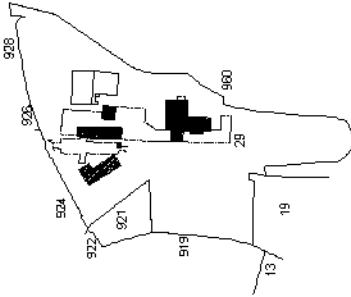

NORD

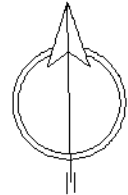

PIANO TERZO (3)

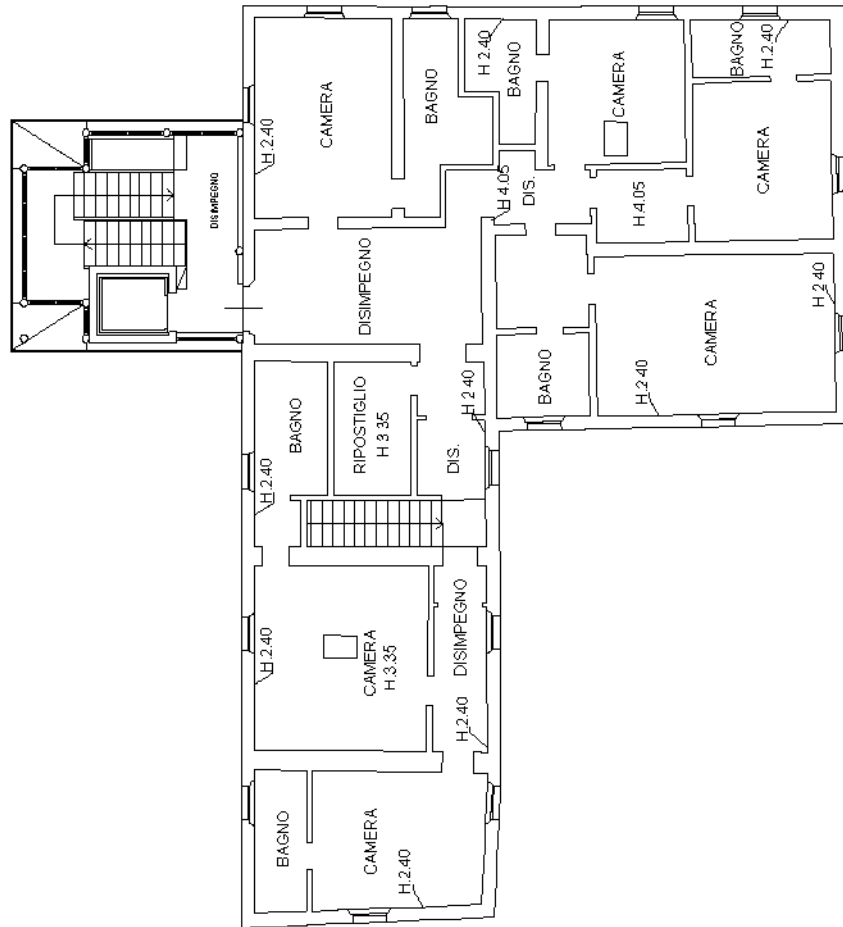

Ultima planimetria in atti

Agenzia del Territorio
CATASTO FABBRICATI
Ufficio Provinciale di Siena

ELABORATO PLANIMETRICO	Compilato da: Manini Leopoldo	Iscritto all'albo: Geometri	Prov. Siena	N. 1235
Comune di Montepulciano	Foglio: 118	Particella: 29	Prorogatio n. 10/03/2011	del 1
Dimostrazione grafica dei subaltrierni				
Tipo Mappale n. 55919 del 09/03/2011 Scala 1 : 500				


Ultima planimetria in atti

Data: 18/10/2018 - n. T246665 - Richiedente: Telematico


Totale schede: 1 - Formato di acquisizione: A3(297x420) - Formato stampa richiesto: A4(210x297) - Fattore di scala non utilizzabile

1


PIANO SEMINTERRATO 3 (S3)

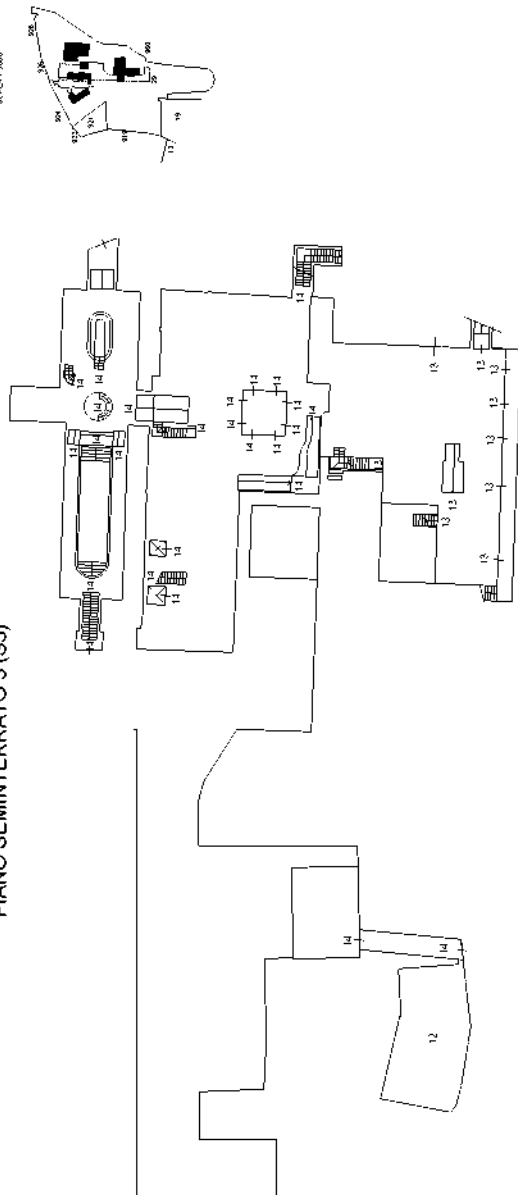


PIANO SEMINTERRATO 4 (S4)

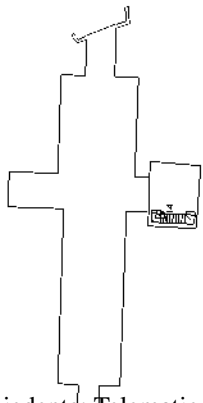

PIANO SEMINTERRATO 1 (S1)

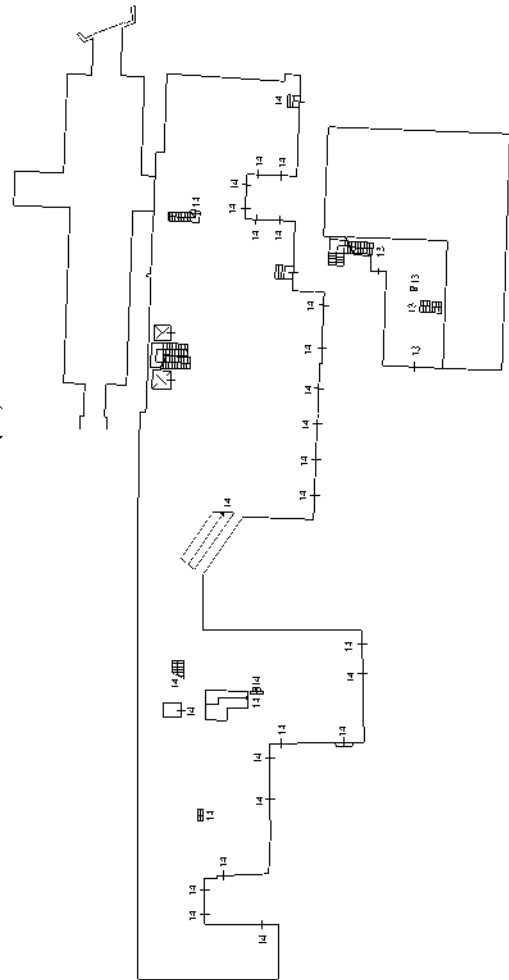


PIANO SEMINTERRATO 2 (S2)

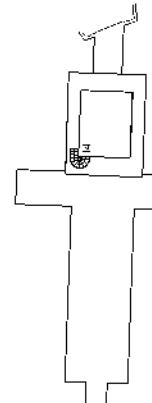

Agenzia del Territorio
CATASTO FABBRICATI
Ufficio Provinciale di Siena

ELABORATO PLANIMETRICO	Compilato da: Manini Leopoldo	Iscritto all'albo: Geometri	Prov. Siena	N. 1235
Comune di Montepulciano	Sezione: Foglio: 118	Particella: 29	Prorogatio n. 10/03/2011	del 1
Dimostrazione grafica dei subalterni Tipo Mappale n. 55919 del 09/03/2011 Scala 1 : 500				

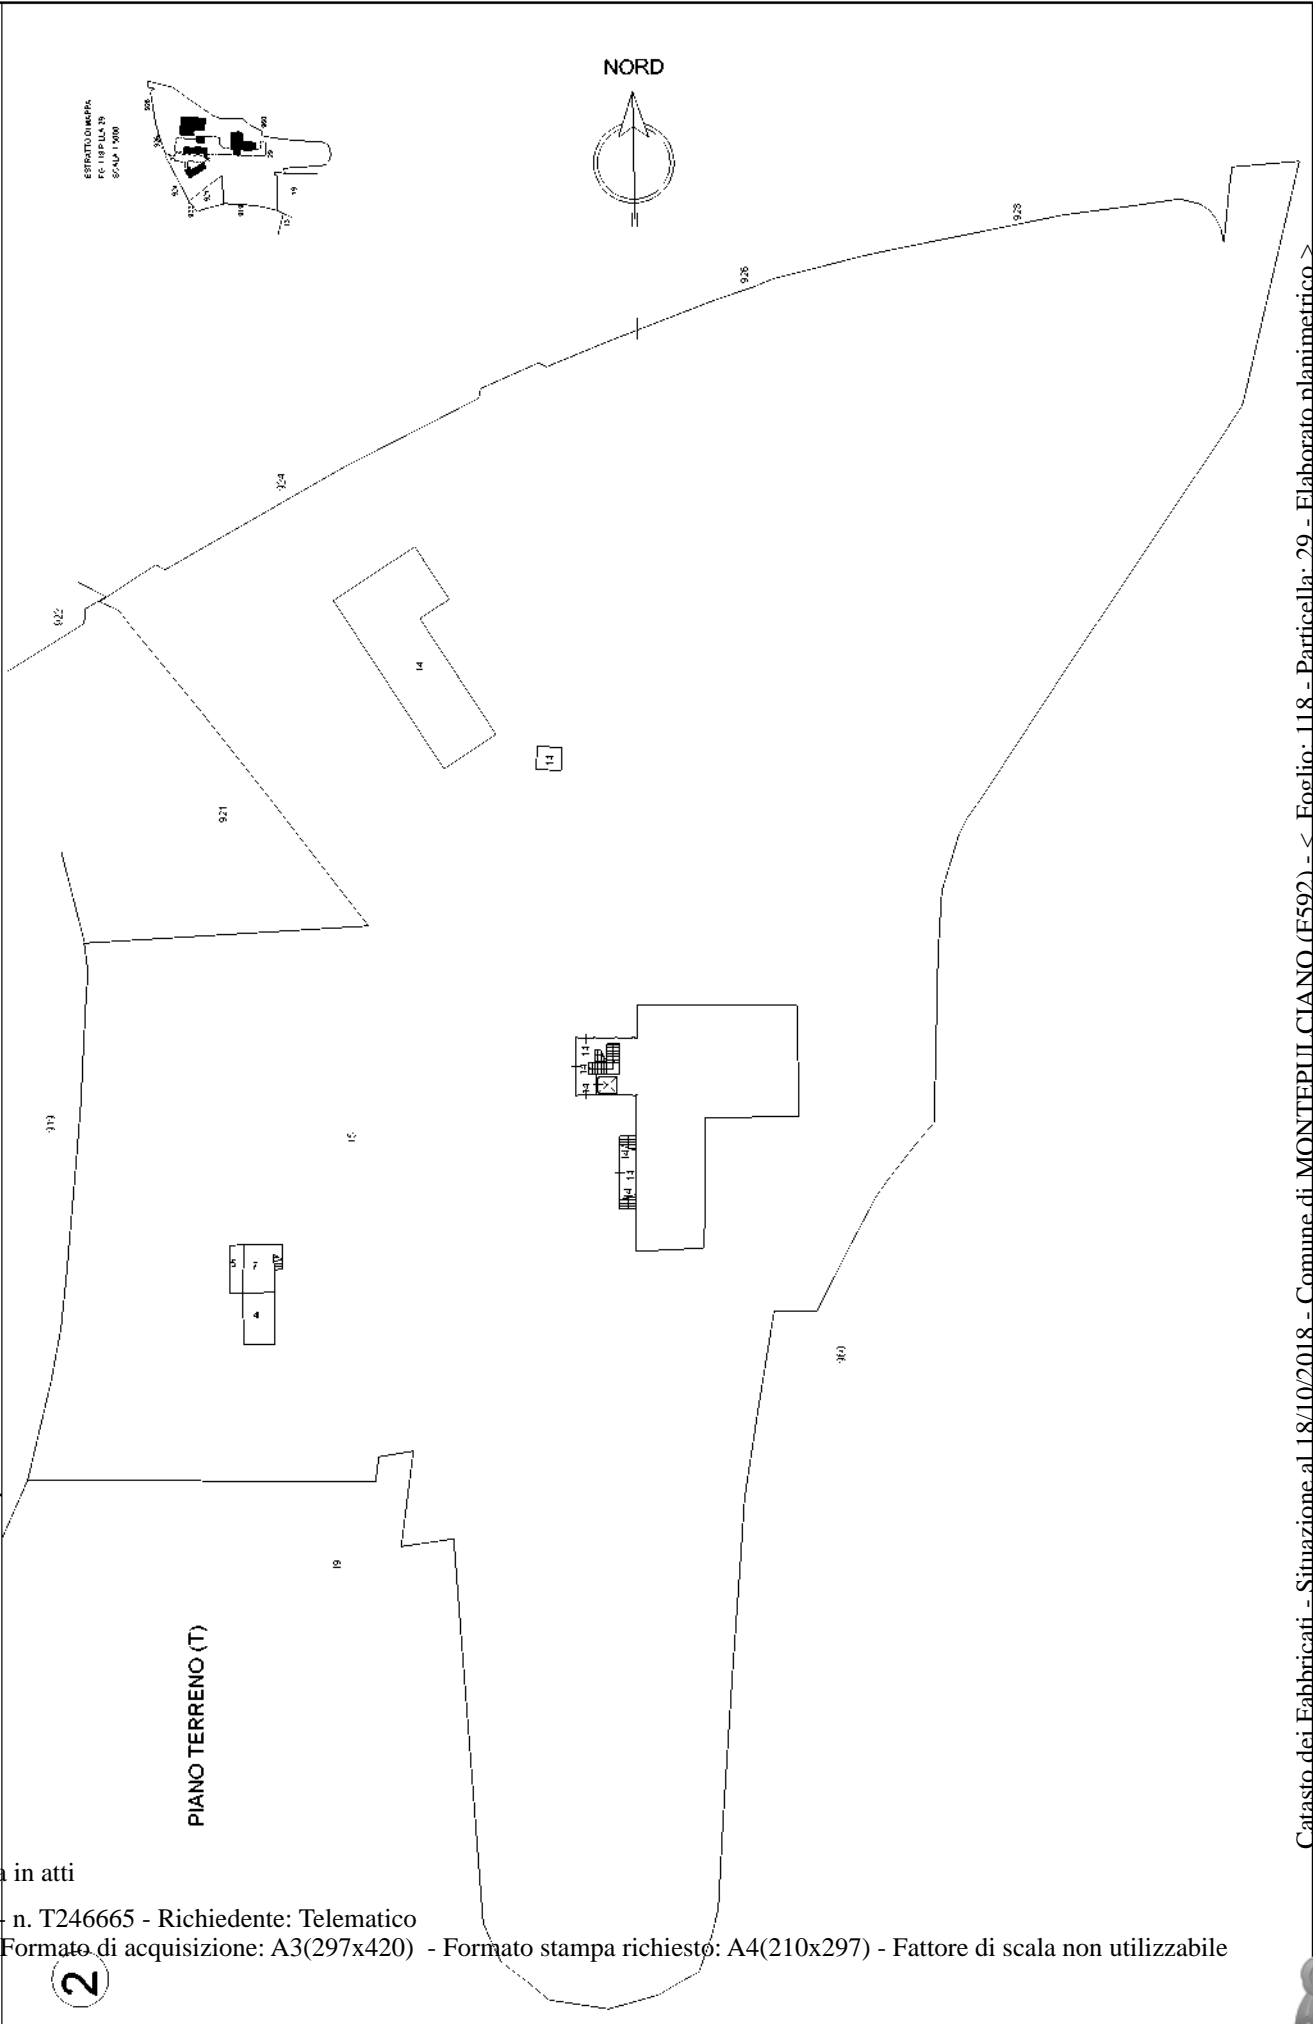


Ultima planimetria in atti

Data: 18/10/2018 - n. T246665 - Richiedente: Telematico

Totale schede: 1 - Formato di acquisizione: A3(297x420) - Formato stampa richiesto: A4(210x297) - Fattore di scala non utilizzabile


2

AGENZIA del Territorio CATASTO FABBRICATI Ufficio Provinciale di Siena	ELABORATO PLANIMETRICO	Compilato da: Manini Leopoldo	Iscritto all'albo: Geometri	Prov. Siena	N. 1235	
	Comune di Montepulciano	Foglio: 118	Particella: 29	Prorogatio n. 10/03/2011	del 1	
	Sezione:					
	Dimostrazione grafica dei subaltrierni					Tipo Mappale n. 55919 del 09/03/2011 Scala 1 : 500

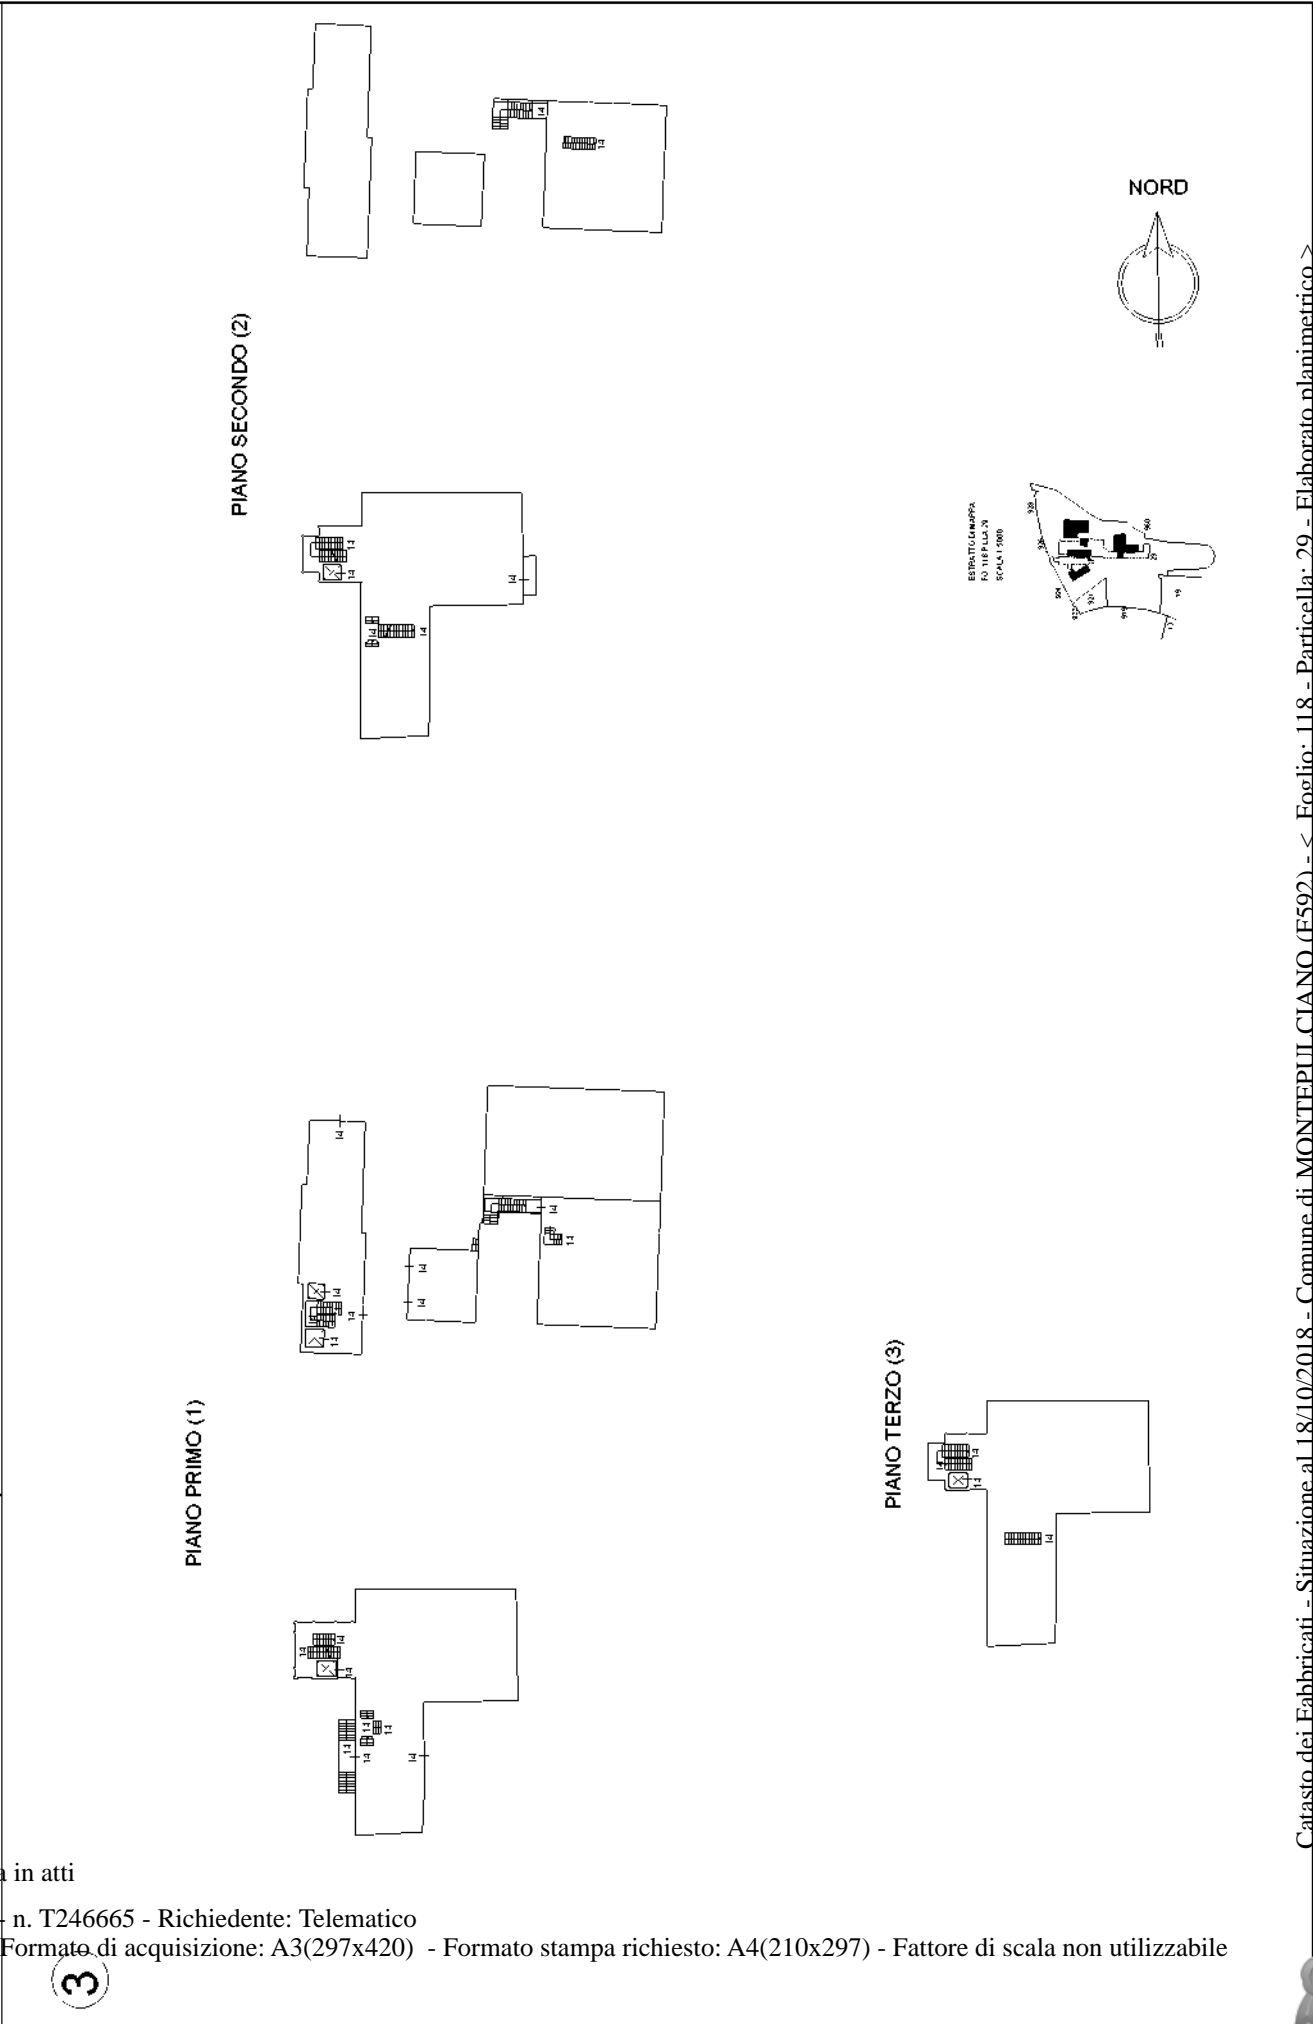


PLANIMETRIA CON INDIVIDUAZIONE DELLE ZONE D'USO
SCALA 1:200

- CENTRO BENESSERE E SERVIZI ACCOMPAGNI
- ALBERGO E SERVIZI ACCOMPAGNI
- RISTORANTE E SERVIZI ACCOMPAGNI
- INFANZIA TECNOLOGICA

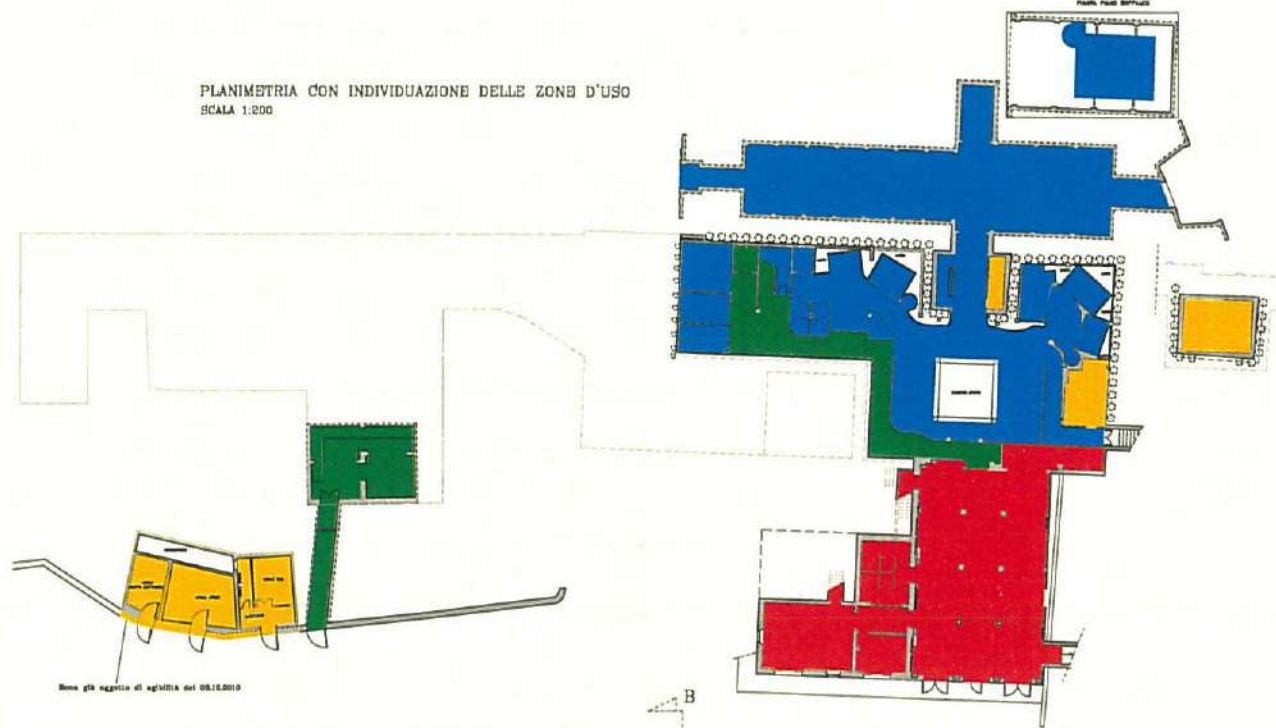


Zona già oggetto di agibilità del 03.12.2010

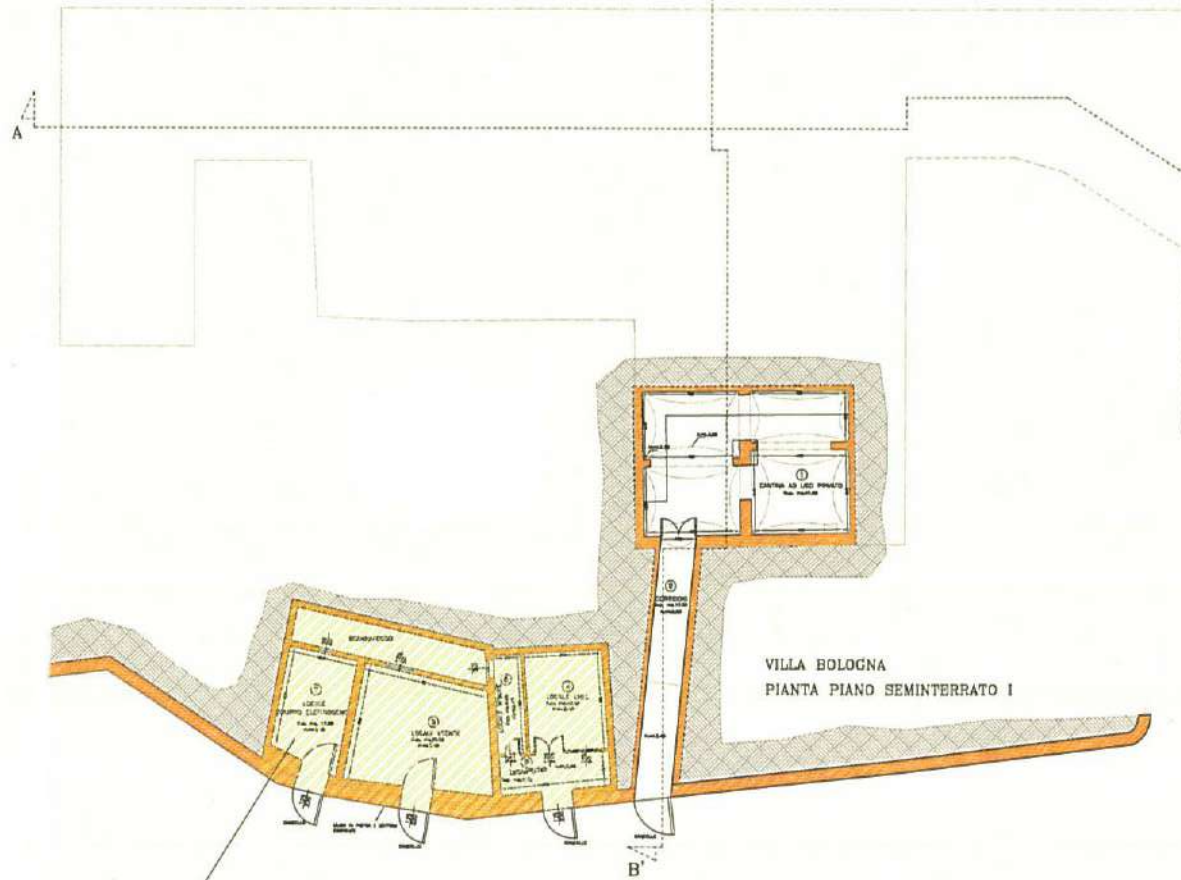

VILLA BOLOGNA
PIANTA PIANO SEMINTERRATO I

Zona già oggetto di agibilità del 03.12.2010

Firmato Da: ROSSI GABRIELE Emesso Da: ARUBAPEC S.P.A. NG CA 3 Serial#: 1560134b2ecd136e23bc95f38f516c0e

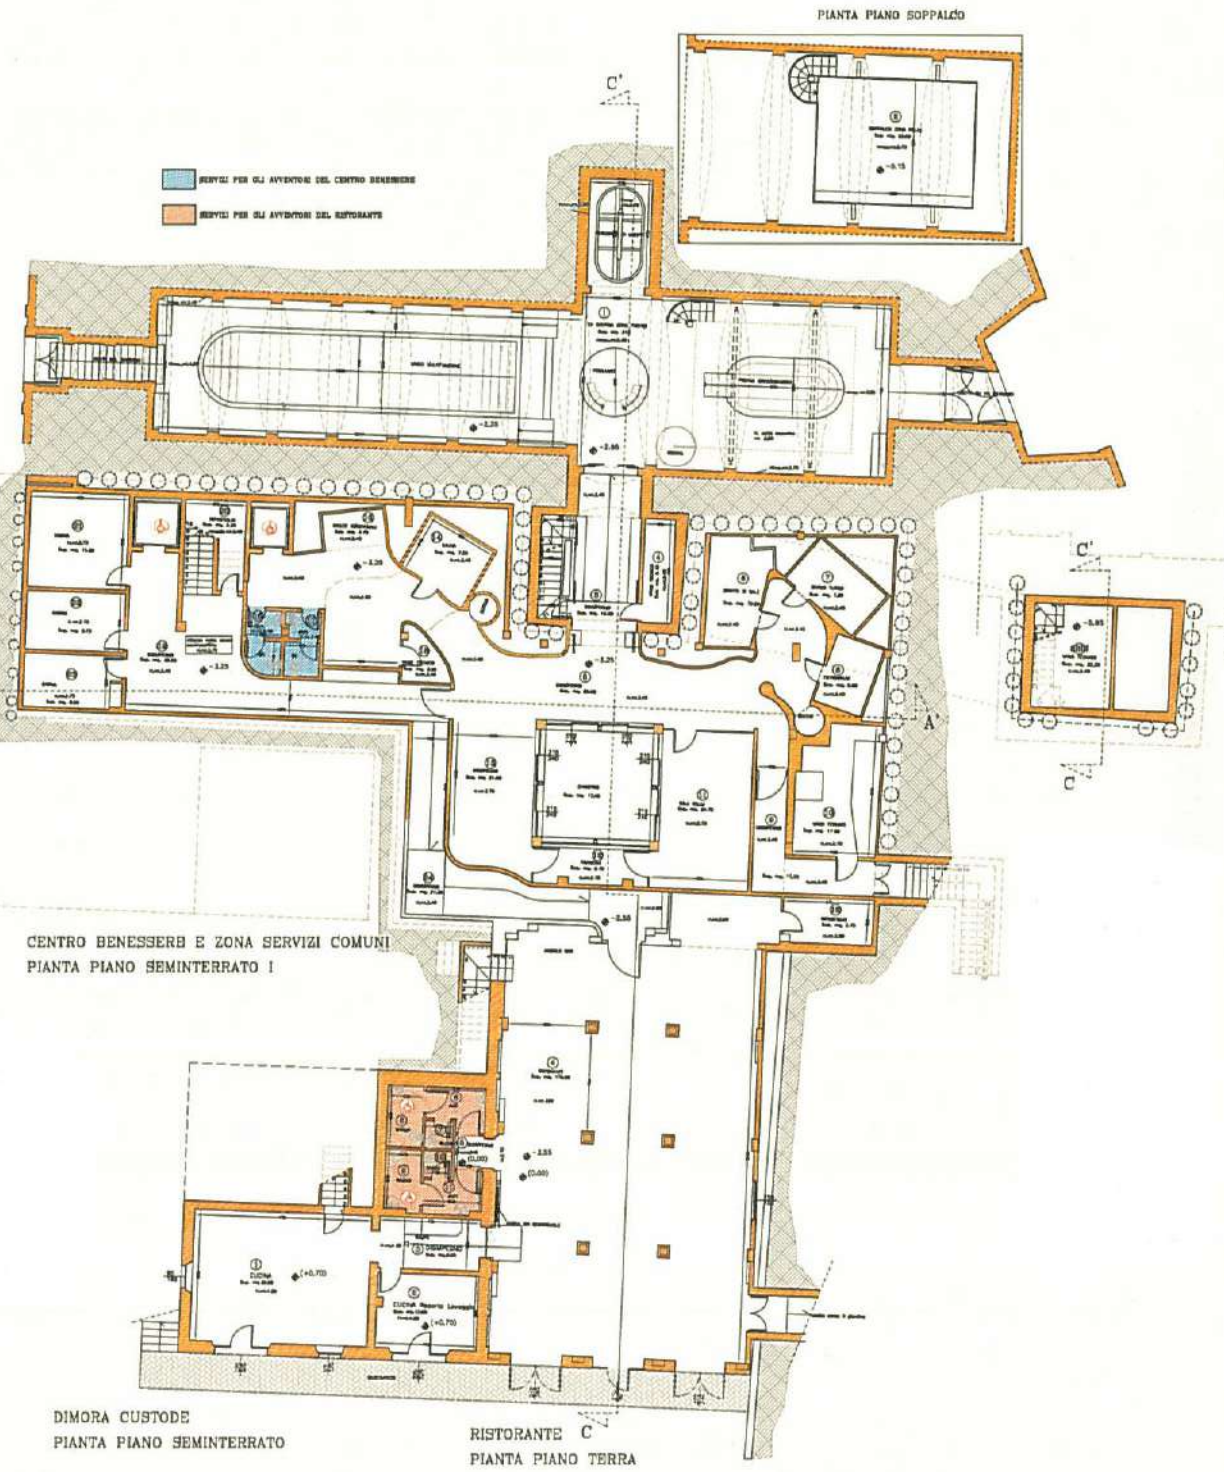

PIANTA PIANO SOPPALCO

- SERVIZI PER GLI AVVENTORI DEL CENTRO BENESSERE
- SERVIZI PER GLI AVVENTORI DEL RISTORANTE

CENTRO BENESSERE E ZONA SERVIZI COMUNI
PIANTA PIANO SEMINTERRATO I


DIMORA CUSTODE
PIANTA PIANO SEMINTERRATO

RISTORANTE C
PIANTA PIANO TERRA

STATO MODIFICATO



- SERVIZI COMUNI PER I CLIENTI DELL'ALBERGO
- SERVIZI COMUNI PER I CLIENTI DEL CENTRO BENESSERE
- SERVIZI COMUNI PER I CLIENTI DELL'ALBERGO E DEL CENTRO BENESSERE
- SERVIZI ESCLUSIVI PER GLI ADOTTI ALL'ALBERGO (personale al piano, portiere, lavanderia ecc.)
- SERVIZI ESCLUSIVI PER GLI ADOTTI AL CENTRO BENESSERE
- SERVIZI PER GLI ADOTTI ALLA STUCCA E RIFORMAZIONE
- SERVIZI PER GLI AVVENTORI DEL RISTORANTE

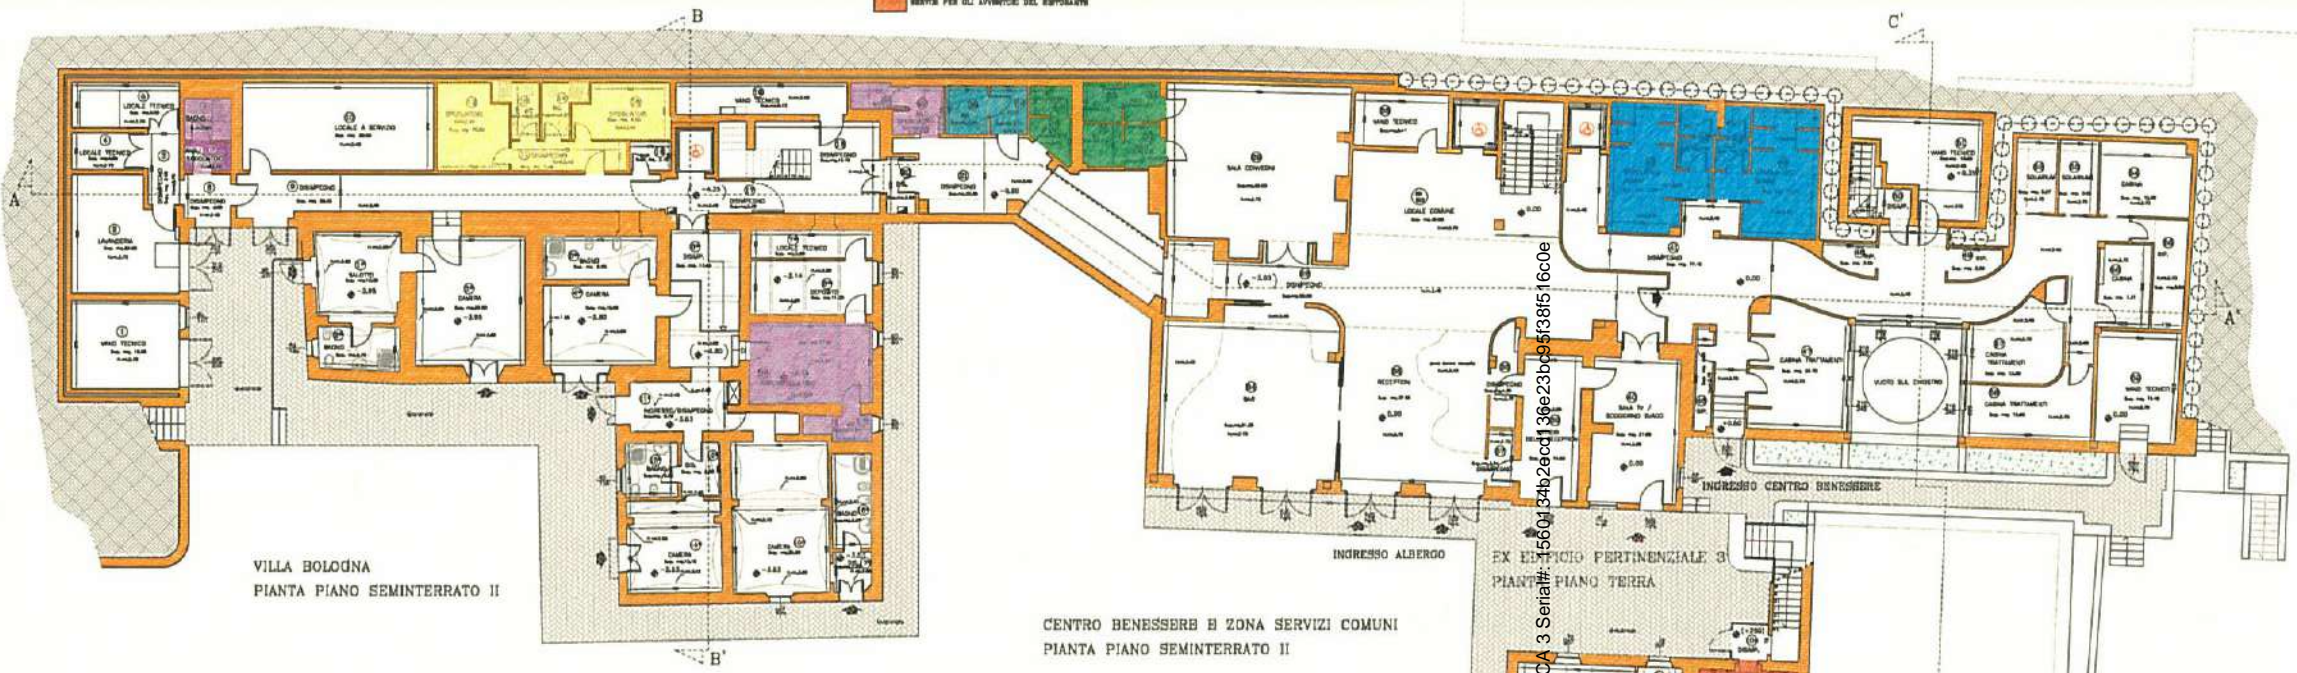


VILLA BOLEDNA
PIANTA PIANO SEMINTERRATO II

CENTRO BENESSERE E ZONA SERVIZI COMUNI
PIANTA PIANO SEMINTERRATO II

EX ELENZIO PERTINENZIALE 3
PIANTA PIANO TERRA

PLANIMETRIA CON INDIVIDUAZIONI DELLE ZONE D'USO
SCALA 1:200


- CENTRO BENESSERE E SERVIZI ACCESSORI
- ALBERGO E SERVIZI ACCESSORI
- RIFORMAZIONE E SERVIZI ACCESSORI
- RIFIUTI TECNOLOGICI

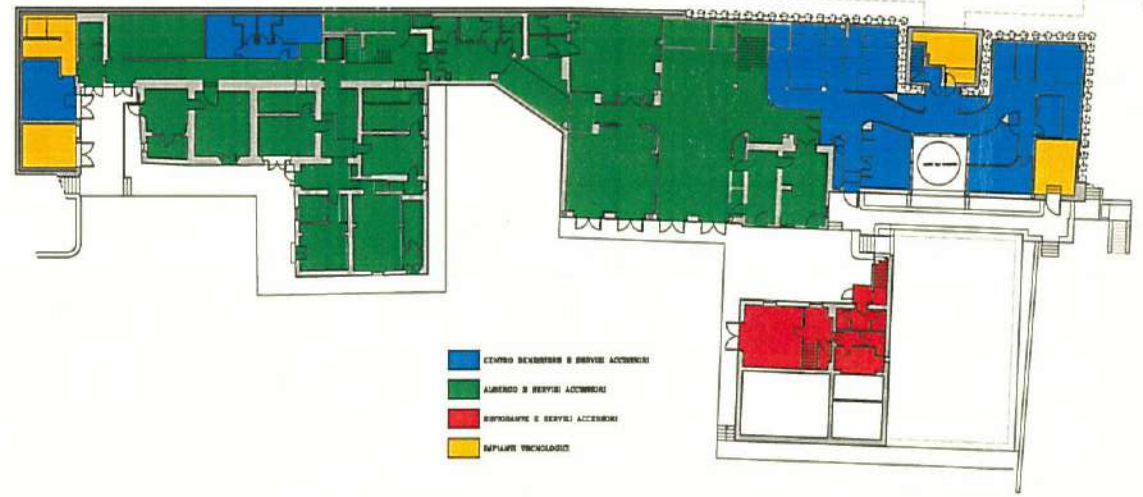


DIMORA CUSTODE
PIANTA PIANO TERRA

Firmato Da: ROSSI GABRIELE Emesso Da: ARUBAPEC S.P.A. NG CA 3 Serial# 1560134b2ec0136e23b795f38f516c0e




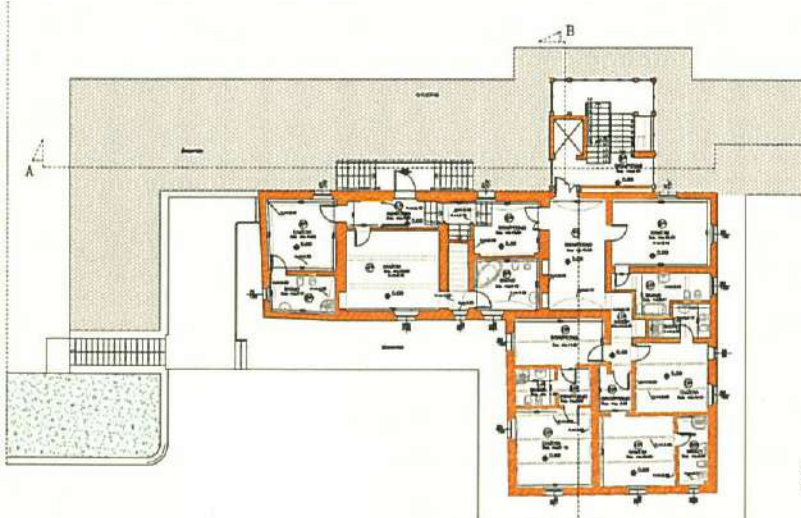


VILLA BOLOGNA
PIANTA PIANO TERRA

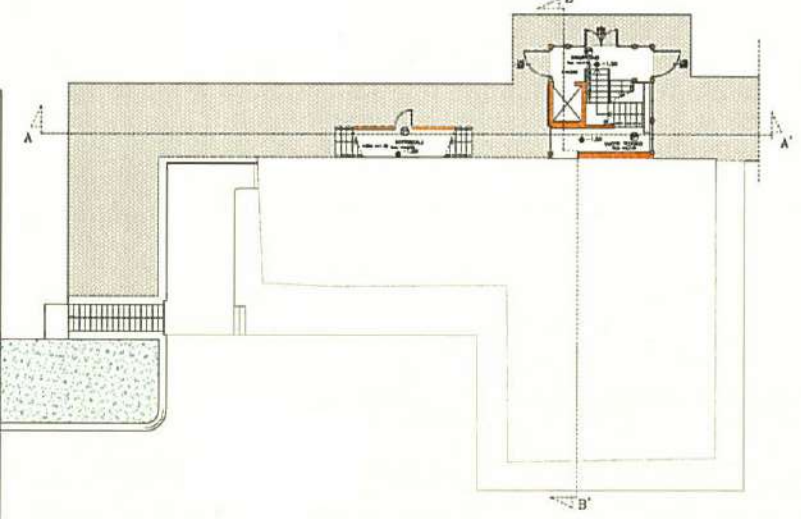


VILLA BOLOGNA
PIANTA PIANO QUOTA GIARDINO

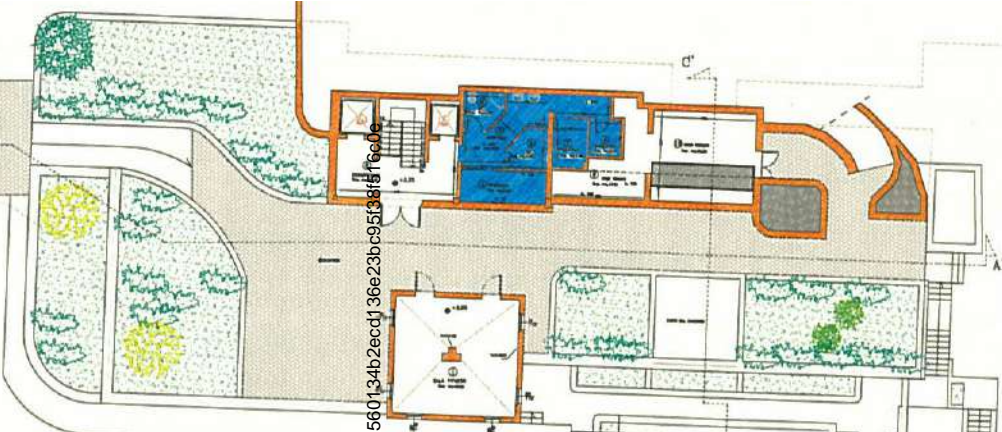

CENTRO BENESSERE B ZONA SERVIZI COMUNI
PIANTA PIANO SEMINTERRATO III

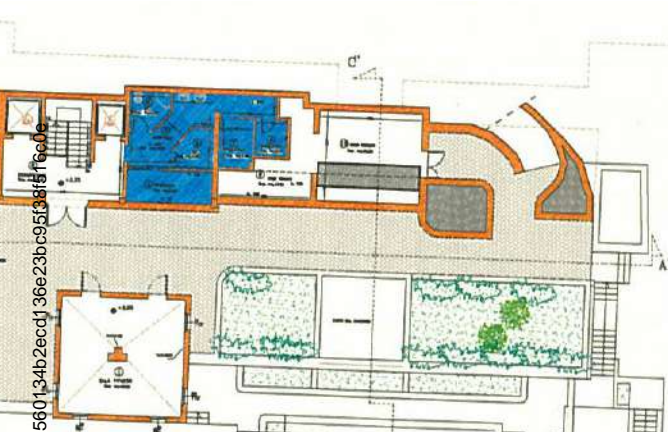

EDIFICIO PERTINENZIALE 3
PIANTA PIANO PRIMO

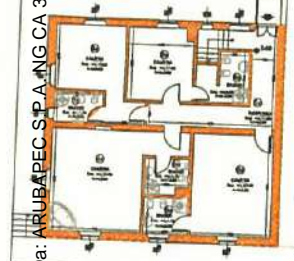


DIMORA CUSTODE
PIANTA PIANO PRIMO



DIMORA CUSTODE
PIANTA PIANO SECONDO


Firmato Da: ROSSI GABRIELE Emesso Da: ARUBAPEC S.P.A. ING CA 3 Serie/#: 1560134b2ecd136e23bc95f338f8f1e0e

- SERVIZI COMUNI PER I CLIENTI DELL'ALBERGO
- SERVIZI COMUNI PER I CLIENTI DEL PIANO SOTTERRANEO
- SERVIZI SULL'ACQUA PER SU SOSTA ALL'ALBERGO (servizi di pulizia, lavanderia, ecc.)
- SERVIZI SULL'ACQUA PER SU SOSTA AL CENTRO BENESSERE
- SERVIZI SOSTA CLIMA E SOTTERRANEO

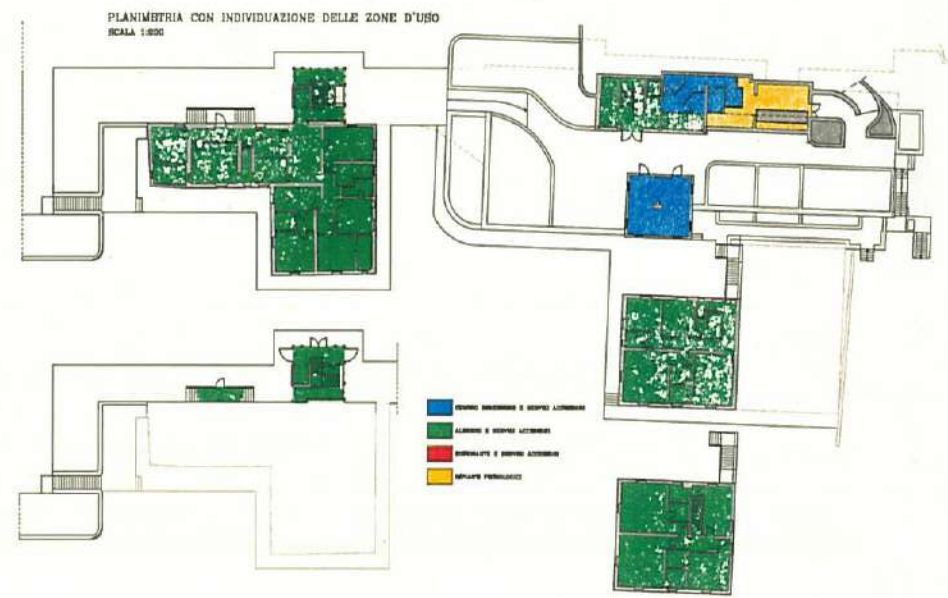


PLANIMETRIA CON INDIVIDUAZIONE DELLE ZONE D'USO
SCALA 1:500

- SERVIZI COMUNI E SERVIZI ACCESSORI
- ALBERGO E SERVIZI ACCESSORI
- SOTTERRANEO E SERVIZI ACCESSORI
- SOSTA PISCINE

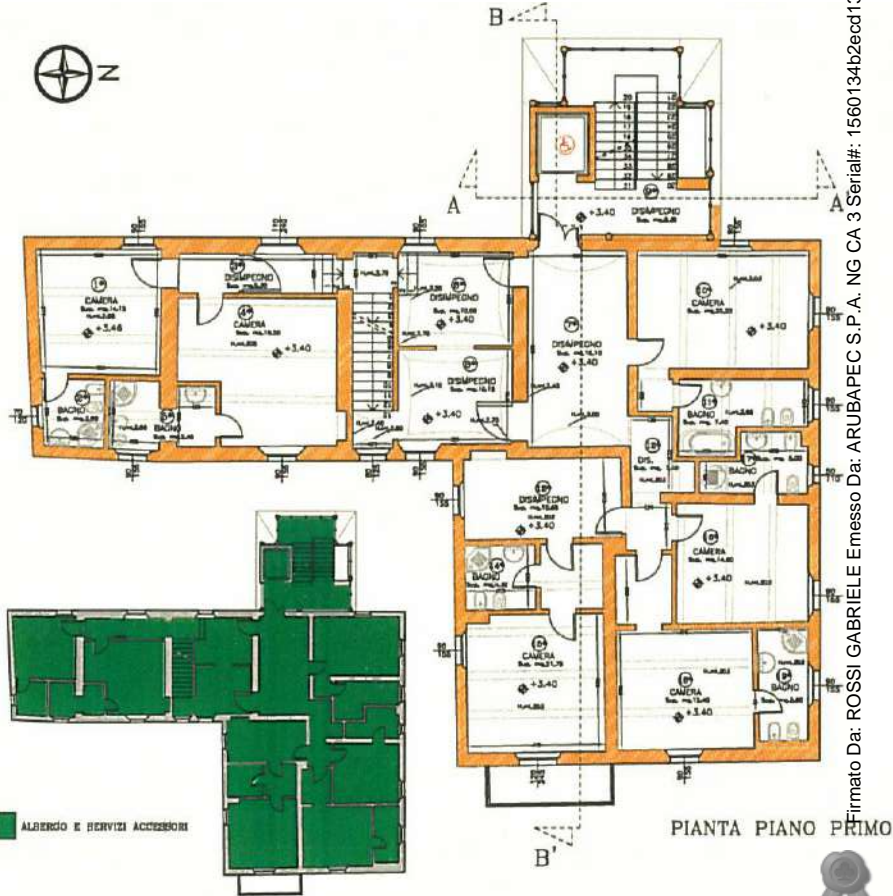

PIANTA PIANO PRIMO

Firmato Da: ROSSI GABRIELE Emesso Da: ARUBAPEC S.P.A. NG CA 3 Serial#: 1560134p2ecd1

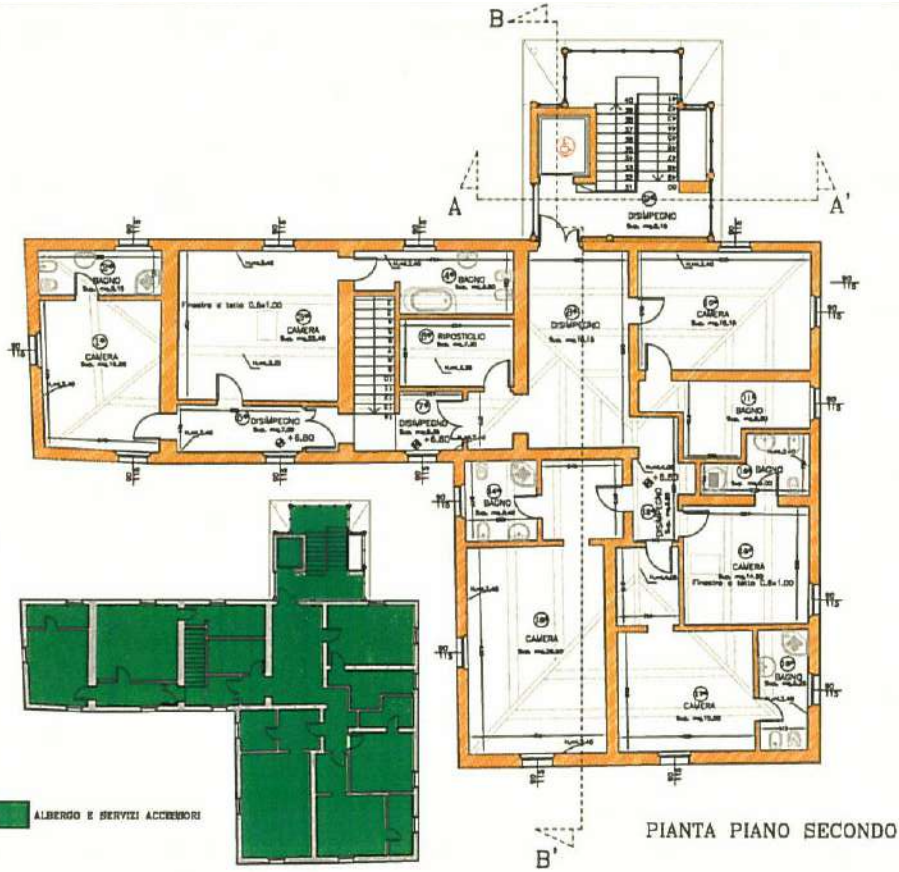

PIANTA PIANO SECONDO