

Catasto fabbricati
Visura attuale per immobile
Situazione degli atti informatizzati al 12/05/2022



Immobile di catasto fabbricati



Causali di aggiornamento ed annotazioni

Informazioni riportate negli atti del catasto al 12/05/2022

Dati identificativi: Comune di **FERRANDINA (D547) (MT)**

Foglio **30** Particella **551** Subalterno **3**

Classamento:

Rendita: **Euro 600,38**

Categoria **A/7^a**, Classe **2**, Consistenza **7,5 vani**

Indirizzo: CONTRADA SERRA n. SNC Piano 1-2

Dati di superficie: Totale: **148 m²** Totale escluse aree scoperte ^{b)}: **136 m²**

Ultimo atto di aggiornamento: VARIAZIONE NEL CLASSAMENTO del 31/07/2012 Pratica n. MT0116457 in atti dal 31/07/2012 VARIAZIONE DI CLASSAMENTO (n. 6885.1/2012)

Annotazioni: Classamento e rendita rettificati (D.M. 701/94)

> **Dati identificativi**

Comune di **FERRANDINA (D547) (MT)**

Foglio **30** Particella **551** Subalterno **3**

COSTITUZIONE del 17/06/2011 Pratica n. MT0120795
in atti dal 17/06/2011 COSTITUZIONE (n. 3665.1/2011)

Particelle corrispondenti al catasto terreni

Comune di **FERRANDINA (D547) (MT)**

Foglio **30** Particella **551**

> **Indirizzo**

CONTRADA SERRA n. SNC Piano 1-2

DIVERSA DISTRIBUZIONE DEGLI SPAZI INTERNI del
28/09/2011 Pratica n. MT0190733 in atti dal 28/09/2011
DIVERSA DISTRIBUZIONE DEGLI SPAZI INTERNI (n.
31795.1/2011)

Direzione Provinciale di Matera
Ufficio Provinciale - Territorio
Servizi Catastali

> **Dati di classamento**

Rendita: **Euro 600,38**
Categoria **A/7^a**, Classe **2**, Consistenza **7,5 vani**

VARIAZIONE NEL CLASSAMENTO del 31/07/2012
Pratica n. MT0116457 in atti dal 31/07/2012
VARIAZIONE DI CLASSAMENTO (n. 6885.1/2012)

Annotazioni: Classamento e rendita rettificati (D.M. 701/94)

Notifica effettuata con protocollo n. MT0129283/2012 del 06/09/2012

> **Dati di superficie**

Totale: **148 m²**
Totale escluse aree scoperte ^{b)}: **136 m²**

Superficie di impianto pubblicata il 09/11/2015
Dati relativi alla planimetria: data di presentazione
28/09/2011, prot. n. MT0120795

> **Intestazione attuale dell'immobile - totale intestati: 1**

> 1. 
(C
■
Diritto di: Proprieta' per 1/1 (deriva dall'atto 1)

1. COSTITUZIONE del 17/06/2011 Pratica n. MT0120795 in atti dal 17/06/2011 COSTITUZIONE (n. 3665.1/2011)

Visura telematica

Tributi speciali: Euro 0,90

Legenda

a) A/7: Abitazioni in villini

b) Escluse le "superfici di balconi, terrazzi e aree scoperte pertinenziali e accessorie, comunicanti o non comunicanti"
- cfr. Provvedimento del Direttore dell'Agenzia delle Entrate 29 marzo 2013

Catasto fabbricati
Visura attuale per immobile
Situazione degli atti informatizzati al 12/05/2022



Immobile di catasto fabbricati



Causali di aggiornamento ed annotazioni

Informazioni riportate negli atti del catasto al 12/05/2022

Dati identificativi: Comune di **FERRANDINA (D547) (MT)**

Foglio **30** Particella **551** Subalterno **4**

Classamento:

Rendita: **Euro 57,48**

Categoria **C/6^a**, Classe **3**, Consistenza **21 m²**

Indirizzo: CONTRADA SERRA n. SNC Piano S1

Dati di superficie: Totale: **26 m²**

Ultimo atto di aggiornamento: VARIAZIONE NEL CLASSAMENTO del 31/07/2012 Pratica n. MT0116458 in atti dal 31/07/2012 VARIAZIONE DI CLASSAMENTO (n. 6886.1/2012)

Annotazioni: Classamento e rendita validati

> **Dati identificativi**

Comune di **FERRANDINA (D547) (MT)**

Foglio **30** Particella **551** Subalterno **4**

COSTITUZIONE del 17/06/2011 Pratica n. MT0120795
in atti dal 17/06/2011 COSTITUZIONE (n. 3665.1/2011)

Particelle corrispondenti al catasto terreni

Comune di **FERRANDINA (D547) (MT)**

Foglio **30** Particella **551**

> **Indirizzo**

CONTRADA SERRA n. SNC Piano S1

DIVERSA DISTRIBUZIONE DEGLI SPAZI INTERNI del
28/09/2011 Pratica n. MT0190733 in atti dal 28/09/2011
DIVERSA DISTRIBUZIONE DEGLI SPAZI INTERNI (n.
31795.1/2011)

> **Dati di classamento**

Rendita: **Euro 57,48**
Categoria **C/6^a**, Classe **3**, Consistenza **21 m²**

VARIAZIONE NEL CLASSAMENTO del 31/07/2012
Pratica n. MT0116458 in atti dal 31/07/2012
VARIAZIONE DI CLASSAMENTO (n. 6886.1/2012)


Annotazioni: Classamento e rendita validati

> **Dati di superficie**

Totale: **26 m²**

Superficie di impianto pubblicata il 09/11/2015
Dati relativi alla planimetria: data di presentazione
28/09/2011, prot. n. MT0120795

> **Intestazione attuale dell'immobile - totale intestati: 1**
 
> 1. 
(C
S
Diritto di: Proprieta' per 1/1 (deriva dall'atto 1)

1. COSTITUZIONE del 17/06/2011 Pratica n.
MT0120795 in atti dal 17/06/2011 COSTITUZIONE (n.
3665.1/2011)

Visura telematica

Tributi speciali: Euro 0,90

Legenda

a) C/6: Stalle, scuderie, rimesse e autorimesse

Catasto fabbricati
Visura attuale per immobile
Situazione degli atti informatizzati al 12/05/2022



Immobile di catasto fabbricati



Causali di aggiornamento ed annotazioni

Informazioni riportate negli atti del catasto al 12/05/2022

Dati identificativi: Comune di **FERRANDINA (D547) (MT)**

Foglio **30** Particella **554** Subalterno **4**

Classamento:

Rendita: **Euro 720,46**

Categoria **A/2^a**, Classe **3**, Consistenza **9 vani**

Indirizzo: CONTRADA SERRA n. SNC Piano S1-T

Dati di superficie: Totale: **210 m²** Totale escluse aree scoperte ^{b)}: **189 m²**

Ultimo atto di aggiornamento: VARIAZIONE NEL CLASSAMENTO del 25/01/2012 Pratica n. MT0012126 in atti dal 25/01/2012 VARIAZIONE DI CLASSAMENTO (n. 537.1/2012)

Annotazioni: Classamento e rendita validati

> **Dati identificativi**

Comune di **FERRANDINA (D547) (MT)**

Foglio **30** Particella **554** Subalterno **4**

COSTITUZIONE del 14/02/2011 Pratica n. MT0032929
in atti dal 14/02/2011 COSTITUZIONE (n. 815.1/2011)

Particelle corrispondenti al catasto terreni

Comune di **FERRANDINA (D547) (MT)**

Foglio **30** Particella **554**

> **Indirizzo**

CONTRADA SERRA n. SNC Piano S1-T

COSTITUZIONE del 14/02/2011 Pratica n. MT0032929
in atti dal 14/02/2011 COSTITUZIONE (n. 815.1/2011)

> **Dati di classamento**

Rendita: **Euro 720,46**
Categoria **A/2^a**, Classe **3**, Consistenza **9 vani**

VARIAZIONE NEL CLASSAMENTO del 25/01/2012
Pratica n. MT0012126 in atti dal 25/01/2012
VARIAZIONE DI CLASSAMENTO (n. 537.1/2012)


Annotazioni: Classamento e rendita validati

> **Dati di superficie**

Totale: **210 m²**
Totale escluse aree scoperte ^{b)}: **189 m²**

Superficie di impianto pubblicata il 09/11/2015
Dati relativi alla planimetria: data di presentazione
14/02/2011, prot. n. MT0032929

> **Intestazione attuale dell'immobile - totale intestati: 1**
 
> 
Diritto di: Proprieta' per 1/1 (deriva dall'atto 1)

1. COSTITUZIONE del 14/02/2011 Pratica n.
MT0032929 in atti dal 14/02/2011 COSTITUZIONE (n.
815.1/2011)

Visura telematica

Tributi speciali: Euro 0,90

Legenda

a) A/2: Abitazioni di tipo civile

b) Escluse le "superfici di balconi, terrazzi e aree scoperte pertinenziali e accessorie, comunicanti o non comunicanti"
- cfr. Provvedimento del Direttore dell'Agenzia delle Entrate 29 marzo 2013

Catasto fabbricati
Visura attuale per immobile
Situazione degli atti informatizzati al 12/05/2022



Immobile di catasto fabbricati



Causali di aggiornamento ed annotazioni

Informazioni riportate negli atti del catasto al 12/05/2022

Dati identificativi: Comune di **FERRANDINA (D547) (MT)**

Foglio **30** Particella **558** Subalterno **1**

Classamento:

Rendita: **Euro 872,81**

Categoria **A/7^a**, Classe **1**, Consistenza **13 vani**

Indirizzo: CONTRADA SERRA n. SNC Piano S1-T - 1-2

Dati di superficie: Totale: **341 m²** Totale escluse aree scoperte ^{b)}: **329 m²**

Ultimo atto di aggiornamento: VARIAZIONE NEL CLASSAMENTO del 31/01/2012 Pratica n. MT0015787 in atti dal 31/01/2012 VARIAZIONE DI CLASSAMENTO (n. 730.1/2012)

Annotazioni: Classamento e rendita validati

> **Dati identificativi**

Comune di **FERRANDINA (D547) (MT)**

Foglio **30** Particella **558** Subalterno **1**

COSTITUZIONE del 01/02/2011 Pratica n. MT0022032
in atti dal 01/02/2011 COSTITUZIONE (n. 542.1/2011)

Particelle corrispondenti al catasto terreni

Comune di **FERRANDINA (D547) (MT)**

Foglio **30** Particella **558**

> **Indirizzo**

CONTRADA SERRA n. SNC Piano S1-T - 1-2

COSTITUZIONE del 01/02/2011 Pratica n. MT0022032
in atti dal 01/02/2011 COSTITUZIONE (n. 542.1/2011)

Direzione Provinciale di Matera
Ufficio Provinciale - Territorio
Servizi Catastali

> **Dati di classamento**

Rendita: **Euro 872,81**
Categoria **A/7^a**, Classe **1**, Consistenza **13 vani**

VARIAZIONE NEL CLASSAMENTO del 31/01/2012
Pratica n. MT0015787 in atti dal 31/01/2012
VARIAZIONE DI CLASSAMENTO (n. 730.1/2012)

Annotazioni: Classamento e rendita validati

> **Dati di superficie**

Totale: **341 m²**
Totale escluse aree scoperte ^{b)}: **329 m²**

Superficie di impianto pubblicata il 09/11/2015
Dati relativi alla planimetria: data di presentazione
01/02/2011, prot. n. MT0022032

> **Intestazione attuale dell'immobile - totale intestati: 1**

> 
Diritto di: Proprieta' per 1/1 (deriva dall'atto 1)

1. COSTITUZIONE del 01/02/2011 Pratica n.
MT0022032 in atti dal 01/02/2011 COSTITUZIONE (n.
542.1/2011)

Visura telematica

Tributi speciali: Euro 0,90

Legenda

a) A/7: Abitazioni in villini

b) Escluse le "superfici di balconi, terrazzi e aree scoperte pertinenziali e accessorie, comunicanti o non comunicanti"
- cfr. Provvedimento del Direttore dell'Agenzia delle Entrate 29 marzo 2013

Catasto fabbricati
Visura attuale per immobile
Situazione degli atti informatizzati al 12/05/2022



Immobile di catasto fabbricati



Causali di aggiornamento ed annotazioni

Informazioni riportate negli atti del catasto al 12/05/2022

Dati identificativi: Comune di **FERRANDINA (D547) (MT)**

Foglio **30** Particella **559** Subalterno **1**

Classamento:

Rendita: **Euro 164,34**

Categoria **C/2^a**, Classe **1**, Consistenza **86 m²**

Indirizzo: CONTRADA SERRA n. SNC Piano S1

Dati di superficie: Totale: **103 m²**

Ultimo atto di aggiornamento: VARIAZIONE NEL CLASSAMENTO del 14/01/2012 Pratica n. MT0005903 in atti dal 14/01/2012 VARIAZIONE DI CLASSAMENTO (n. 300.1/2012)

Annotazioni: Classamento e rendita non rettificati entro dodici mesi dalla data di iscrizione in atti della dichiarazione (D.M. 701/94)

> **Dati identificativi**

Comune di **FERRANDINA (D547) (MT)**

Foglio **30** Particella **559** Subalterno **1**

COSTITUZIONE del 14/01/2011 Pratica n. MT0008512
in atti dal 14/01/2011 COSTITUZIONE (n. 214.1/2011)

Particelle corrispondenti al catasto terreni

Comune di **FERRANDINA (D547) (MT)**

Foglio **30** Particella **559**

> **Indirizzo**

CONTRADA SERRA n. SNC Piano S1

COSTITUZIONE del 14/01/2011 Pratica n. MT0008512
in atti dal 14/01/2011 COSTITUZIONE (n. 214.1/2011)

> **Dati di classamento**

Rendita: **Euro 164,34**
Categoria **C/2^a**, Classe **1**, Consistenza **86 m²**

VARIAZIONE NEL CLASSAMENTO del 14/01/2012
Pratica n. MT0005903 in atti dal 14/01/2012
VARIAZIONE DI CLASSAMENTO (n. 300.1/2012)

Annotazioni: Classamento e rendita non rettificati
entro dodici mesi dalla data di iscrizione in atti della
dichiarazione (D.M. 701/94)

> **Dati di superficie**

Totale: **103 m²**

Superficie di impianto pubblicata il 09/11/2015
Dati relativi alla planimetria: data di presentazione
14/01/2011, prot. n. MT0008512

> **Intestazione attuale dell'immobile - totale intestati: 1**

> 
Diritto di: Proprietà per 1/1 (deriva dall'atto 1)

1. COSTITUZIONE del 14/01/2011 Pratica n.
MT0008512 in atti dal 14/01/2011 COSTITUZIONE (n.
214.1/2011)

Visura telematica

Tributi speciali: Euro 0,90

Legenda

a) C/2: Magazzini e locali di deposito

Catasto fabbricati
Visura attuale per immobile
Situazione degli atti informatizzati al 12/05/2022



Immobile di catasto fabbricati



Causali di aggiornamento ed annotazioni

Informazioni riportate negli atti del catasto al 12/05/2022

Dati identificativi: Comune di **FERRANDINA (D547) (MT)**

Foglio **30** Particella **559** Subalterno **4**

Classamento:

Rendita: **Euro 436,41**

Categoria **A/7^a**, Classe **1**, Consistenza **6,5 vani**

Indirizzo: CONTRADA SERRA n. SNC Piano 1-2

Dati di superficie: Totale: **170 m²** Totale escluse aree scoperte ^{b)}: **160 m²**

Ultimo atto di aggiornamento: VARIAZIONE NEL CLASSAMENTO del 14/01/2012 Pratica n. MT0005903 in atti dal 14/01/2012 VARIAZIONE DI CLASSAMENTO (n. 300.1/2012)

Annotazioni: Classamento e rendita non rettificati entro dodici mesi dalla data di iscrizione in atti della dichiarazione (D.M. 701/94)

> **Dati identificativi**

Comune di **FERRANDINA (D547) (MT)**

Foglio **30** Particella **559** Subalterno **4**

COSTITUZIONE del 14/01/2011 Pratica n. MT0008512

in atti dal 14/01/2011 COSTITUZIONE (n. 214.1/2011)

Particelle corrispondenti al catasto terreni

Comune di **FERRANDINA (D547) (MT)**

Foglio **30** Particella **559**

> **Indirizzo**

CONTRADA SERRA n. SNC Piano 1-2

COSTITUZIONE del 14/01/2011 Pratica n. MT0008512
in atti dal 14/01/2011 COSTITUZIONE (n. 214.1/2011)

Direzione Provinciale di Matera
Ufficio Provinciale - Territorio
Servizi Catastali

> **Dati di classamento**

Rendita: **Euro 436,41**
Categoria **A/7^a**, Classe **1**, Consistenza **6,5 vani**

VARIAZIONE NEL CLASSAMENTO del 14/01/2012
Pratica n. MT0005903 in atti dal 14/01/2012
VARIAZIONE DI CLASSAMENTO (n. 300.1/2012)


Annotazioni: Classamento e rendita non rettificati
entro dodici mesi dalla data di iscrizione in atti della
dichiarazione (D.M. 701/94)

> **Dati di superficie**

Totale: **170 m²**
Totale escluse aree scoperte ^{b)}: **160 m²**

Superficie di impianto pubblicata il 09/11/2015
Dati relativi alla planimetria: data di presentazione
14/01/2011, prot. n. MT0008512

> **Intestazione attuale dell'immobile - totale intestati: 1**
 
> 
Diritto di: Proprieta' per 1/1 (deriva dall'atto 1)

1. COSTITUZIONE del 14/01/2011 Pratica n.
MT0008512 in atti dal 14/01/2011 COSTITUZIONE (n.
214.1/2011)

Visura telematica

Tributi speciali: Euro 0,90

Legenda

a) A/7: Abitazioni in villini

*b) Escluse le "superfici di balconi, terrazzi e aree scoperte pertinenziali e accessorie, comunicanti o non comunicanti"
- cfr. Provvedimento del Direttore dell'Agenzia delle Entrate 29 marzo 2013*

Catasto fabbricati
Visura attuale per immobile
Situazione degli atti informatizzati al 12/05/2022



Immobile di catasto fabbricati



Causali di aggiornamento ed annotazioni

Informazioni riportate negli atti del catasto al 12/05/2022

Dati identificativi: Comune di **FERRANDINA (D547) (MT)**

Foglio **30** Particella **560** Subalterno **3**

Classamento:

Rendita: **Euro 436,41**

Categoria **A/2^a**, Classe **2**, Consistenza **6,5 vani**

Indirizzo: CONTRADA SERRA n. SNC Piano 1-2

Dati di superficie: Totale: **154 m²** Totale escluse aree scoperte ^{b)}: **143 m²**

Ultimo atto di aggiornamento: VARIAZIONE NEL CLASSAMENTO del 25/01/2012 Pratica n. MT0012125 in atti dal 25/01/2012 VARIAZIONE DI CLASSAMENTO (n. 536.1/2012)

Annotazioni: Classamento e rendita validati

> **Dati identificativi**

Comune di **FERRANDINA (D547) (MT)**

Foglio **30** Particella **560** Subalterno **3**

COSTITUZIONE del 14/02/2011 Pratica n. MT0032907
in atti dal 14/02/2011 COSTITUZIONE (n. 813.1/2011)

Particelle corrispondenti al catasto terreni

Comune di **FERRANDINA (D547) (MT)**

Foglio **30** Particella **560**

> **Indirizzo**

CONTRADA SERRA n. SNC Piano 1-2

VARIAZIONE TOPONOMASTICA del 08/09/2011
Pratica n. MT0154334 in atti dal 08/09/2011
VARIAZIONE DI TOPONOMASTICA (n. 4912.1/2011)

Direzione Provinciale di Matera
Ufficio Provinciale - Territorio
Servizi Catastali

> **Dati di classamento**

Rendita: **Euro 436,41**
Categoria **A/2^a**, Classe **2**, Consistenza **6,5 vani**

VARIAZIONE NEL CLASSAMENTO del 25/01/2012
Pratica n. MT0012125 in atti dal 25/01/2012
VARIAZIONE DI CLASSAMENTO (n. 536.1/2012)

Annotazioni: Classamento e rendita validati

> **Dati di superficie**

Totale: **154 m²**
Totale escluse aree scoperte ^{b)}: **143 m²**

Superficie di impianto pubblicata il 09/11/2015
Dati relativi alla planimetria: data di presentazione
08/09/2011, prot. n. MT0032907

> **Intestazione attuale dell'immobile - totale intestati: 1**

> **[REDACTED]**
[REDACTED]
[REDACTED]
Diritto di: Proprieta' per 1/1 (deriva dall'atto 1)

1. COSTITUZIONE del 14/02/2011 Pratica n.
MT0032907 in atti dal 14/02/2011 COSTITUZIONE (n.
813.1/2011)

Visura telematica

Tributi speciali: Euro 0,90

Legenda

a) A/2: Abitazioni di tipo civile

*b) Escluse le "superfici di balconi, terrazzi e aree scoperte pertinenziali e accessorie, comunicanti o non comunicanti"
- cfr. Provvedimento del Direttore dell'Agenzia delle Entrate 29 marzo 2013*

Catasto fabbricati
Visura attuale per immobile
Situazione degli atti informatizzati al 12/05/2022



Immobile di catasto fabbricati



Causali di aggiornamento ed annotazioni

Informazioni riportate negli atti del catasto al 12/05/2022

Dati identificativi: Comune di **FERRANDINA (D547) (MT)**

Foglio **30** Particella **560** Subalterno **4**

Classamento:

Rendita: **Euro 104,01**

Categoria **C/6^a**, Classe **3**, Consistenza **38 m²**

Indirizzo: CONTRADA SERRA n. SNC Piano S1

Dati di superficie: Totale: **45 m²**

Ultimo atto di aggiornamento: VARIAZIONE NEL CLASSAMENTO del 25/01/2012 Pratica n. MT0012125 in atti dal 25/01/2012 VARIAZIONE DI CLASSAMENTO (n. 536.1/2012)

Annotazioni: Classamento e rendita validati

> **Dati identificativi**

Comune di **FERRANDINA (D547) (MT)**

Foglio **30** Particella **560** Subalterno **4**

COSTITUZIONE del 14/02/2011 Pratica n. MT0032907
in atti dal 14/02/2011 COSTITUZIONE (n. 813.1/2011)

Particelle corrispondenti al catasto terreni

Comune di **FERRANDINA (D547) (MT)**

Foglio **30** Particella **560**

> **Indirizzo**

CONTRADA SERRA n. SNC Piano S1

VARIAZIONE TOPONOMASTICA del 08/09/2011
Pratica n. MT0154334 in atti dal 08/09/2011
VARIAZIONE DI TOPONOMASTICA (n. 4912.1/2011)

> **Dati di classamento**

Rendita: **Euro 104,01**
Categoria **C/6^a**, Classe **3**, Consistenza **38 m²**

VARIAZIONE NEL CLASSAMENTO del 25/01/2012
Pratica n. MT0012125 in atti dal 25/01/2012
VARIAZIONE DI CLASSAMENTO (n. 536.1/2012)

Annotazioni: Classamento e rendita validati

> **Dati di superficie**

Totale: **45 m²**

Superficie di impianto pubblicata il 09/11/2015
Dati relativi alla planimetria: data di presentazione
08/09/2011, prot. n. MT0032907

> **Intestazione attuale dell'immobile - totale intestati: 1**

> [REDACTED]
[REDACTED]
[REDACTED]
Diritto di: Proprieta' per 1/1 (deriva dall'atto 1)

1. COSTITUZIONE del 14/02/2011 Pratica n.
MT0032907 in atti dal 14/02/2011 COSTITUZIONE (n.
813.1/2011)

Visura telematica

Tributi speciali: Euro 0,90

Legenda

a) C/6: Stalle, scuderie, rimesse e autorimesse

Catasto fabbricati
Visura attuale per immobile
Situazione degli atti informatizzati al 12/05/2022



Immobile di catasto fabbricati



Causali di aggiornamento ed annotazioni

Informazioni riportate negli atti del catasto al 12/05/2022

Dati identificativi: Comune di **FERRANDINA (D547) (MT)**

Foglio **30** Particella **562** Subalterno **2**

Classamento:

Rendita: **Euro 720,46**

Categoria **A/7^a**, Classe **2**, Consistenza **9 vani**

Indirizzo: CONTRADA SERRA n. SNC Piano S1-T

Dati di superficie: Totale: **252 m²** Totale escluse aree scoperte ^{b)}: **252 m²**

Ultimo atto di aggiornamento: VARIAZIONE NEL CLASSAMENTO del 31/07/2012 Pratica n. MT0116460 in atti dal 31/07/2012 VARIAZIONE DI CLASSAMENTO (n. 6888.1/2012)

Annotazioni: Classamento e rendita rettificati (D.M. 701/94)

> **Dati identificativi**

Comune di **FERRANDINA (D547) (MT)**

Foglio **30** Particella **562** Subalterno **2**

COSTITUZIONE del 28/02/2011 Pratica n. MT0043158
in atti dal 28/02/2011 COSTITUZIONE (n. 1102.1/2011)

Particelle corrispondenti al catasto terreni

Comune di **FERRANDINA (D547) (MT)**

Foglio **30** Particella **562**

> **Indirizzo**

CONTRADA SERRA n. SNC Piano S1-T

COSTITUZIONE del 28/02/2011 Pratica n. MT0043158
in atti dal 28/02/2011 COSTITUZIONE (n. 1102.1/2011)

Direzione Provinciale di Matera
Ufficio Provinciale - Territorio
Servizi Catastali

> **Dati di classamento**

Rendita: Euro 720,46
Categoria A/7^a, Classe 2, Consistenza 9 vani

VARIAZIONE NEL CLASSAMENTO del 31/07/2012
Pratica n. MT0116460 in atti dal 31/07/2012
VARIAZIONE DI CLASSAMENTO (n. 6888.1/2012)

Annotazioni: Classamento e rendita rettificati (D.M. 701/94)

Notifica effettuata con protocollo n. MT0129262/2012 del 06/09/2012

> **Dati di superficie**

Totale: 252 m²
Totale escluse aree scoperte ^{b)}: 252 m²

Superficie di impianto pubblicata il 09/11/2015
Dati relativi alla planimetria: data di presentazione
28/09/2011, prot. n. MT0043158

> **Intestazione attuale dell'immobile - totale intestati: 1**

> [REDACTED]
[REDACTED]
[REDACTED]
Diritto di: Proprieta' per 1/1 (deriva dall'atto 1)

1. COSTITUZIONE del 28/02/2011 Pratica n. MT0043158 in atti dal 28/02/2011 COSTITUZIONE (n. 1102.1/2011)

Visura telematica

Tributi speciali: Euro 0,90

Legenda

a) A/7: Abitazioni in villini

b) Escluse le "superfici di balconi, terrazzi e aree scoperte pertinenziali e accessorie, comunicanti o non comunicanti"
- cfr. Provvedimento del Direttore dell'Agenzia delle Entrate 29 marzo 2013

Catasto fabbricati
Visura attuale per immobile
Situazione degli atti informatizzati al 12/05/2022



Immobile di catasto fabbricati



Causali di aggiornamento ed annotazioni

Informazioni riportate negli atti del catasto al 12/05/2022

Dati identificativi: Comune di **FERRANDINA (D547) (MT)**

Foglio **30** Particella **562** Subalterno **3**

Classamento:

Rendita: **Euro 520,33**

Categoria **A/2^a**, Classe **3**, Consistenza **6,5 vani**

Indirizzo: CONTRADA SERRA n. SNC Piano 1-2

Dati di superficie: Totale: **175 m²** Totale escluse aree scoperte ^{b)}: **166 m²**

Ultimo atto di aggiornamento: VARIAZIONE NEL CLASSAMENTO del 25/01/2012 Pratica n. MT0012167 in atti dal 25/01/2012 VARIAZIONE DI CLASSAMENTO (n. 578.1/2012)

Annotazioni: Classamento e rendita validati

> **Dati identificativi**

Comune di **FERRANDINA (D547) (MT)**

Foglio **30** Particella **562** Subalterno **3**

COSTITUZIONE del 28/02/2011 Pratica n. MT0043158
in atti dal 28/02/2011 COSTITUZIONE (n. 1102.1/2011)

Particelle corrispondenti al catasto terreni

Comune di **FERRANDINA (D547) (MT)**

Foglio **30** Particella **562**

> **Indirizzo**

CONTRADA SERRA n. SNC Piano 1-2

COSTITUZIONE del 28/02/2011 Pratica n. MT0043158
in atti dal 28/02/2011 COSTITUZIONE (n. 1102.1/2011)

> **Dati di classamento**

Rendita: Euro 520,33
Categoria A/2^a, Classe 3, Consistenza 6,5 vani

VARIAZIONE NEL CLASSAMENTO del 25/01/2012
Pratica n. MT0012167 in atti dal 25/01/2012
VARIAZIONE DI CLASSAMENTO (n. 578.1/2012)

Annotazioni: Classamento e rendita validati

> **Dati di superficie**

Totale: 175 m²
Totale escluse aree scoperte ^{b)}: 166 m²

Superficie di impianto pubblicata il 09/11/2015
Dati relativi alla planimetria: data di presentazione
28/02/2011, prot. n. MT0043158

> **Intestazione attuale dell'immobile - totale intestati: 1**

> [REDACTED]
[REDACTED]
[REDACTED]
Diritto di: Proprieta' per 1/1 (deriva dall'atto 1)

1. COSTITUZIONE del 28/02/2011 Pratica n.
MT0043158 in atti dal 28/02/2011 COSTITUZIONE (n.
1102.1/2011)

Visura telematica

Tributi speciali: Euro 0,90

Legenda

a) A/2: Abitazioni di tipo civile

b) Escluse le "superfici di balconi, terrazzi e aree scoperte pertinenziali e accessorie, comunicanti o non comunicanti"
- cfr. Provvedimento del Direttore dell'Agenzia delle Entrate 29 marzo 2013

Catasto fabbricati
Visura attuale per immobile
Situazione degli atti informatizzati al 12/05/2022



Immobile di catasto fabbricati



Causali di aggiornamento ed annotazioni

Informazioni riportate negli atti del catasto al 12/05/2022

Dati identificativi: Comune di **FERRANDINA (D547) (MT)**

Foglio **30** Particella **562** Subalterno **4**

Classamento:

Rendita: **Euro 49,27**

Categoria **C/6^a**, Classe **3**, Consistenza **18 m²**

Indirizzo: CONTRADA SERRA n. SNC Piano S1

Dati di superficie: Totale: **21 m²**

Ultimo atto di aggiornamento: VARIAZIONE NEL CLASSAMENTO del 25/01/2012 Pratica n. MT0012167 in atti dal 25/01/2012 VARIAZIONE DI CLASSAMENTO (n. 578.1/2012)

Annotazioni: Classamento e rendita validati

> **Dati identificativi**

Comune di **FERRANDINA (D547) (MT)**

Foglio **30** Particella **562** Subalterno **4**

COSTITUZIONE del 28/02/2011 Pratica n. MT0043158
in atti dal 28/02/2011 COSTITUZIONE (n. 1102.1/2011)

Particelle corrispondenti al catasto terreni

Comune di **FERRANDINA (D547) (MT)**

Foglio **30** Particella **562**

> **Indirizzo**

CONTRADA SERRA n. SNC Piano S1

COSTITUZIONE del 28/02/2011 Pratica n. MT0043158
in atti dal 28/02/2011 COSTITUZIONE (n. 1102.1/2011)

> **Dati di classamento**

Rendita: **Euro 49,27**
Categoria **C/6^a**, Classe **3**, Consistenza **18 m²**

VARIAZIONE NEL CLASSAMENTO del 25/01/2012
Pratica n. MT0012167 in atti dal 25/01/2012
VARIAZIONE DI CLASSAMENTO (n. 578.1/2012)

Annotazioni: Classamento e rendita validati

> **Dati di superficie**

Totale: **21 m²**

Superficie di impianto pubblicata il 09/11/2015
Dati relativi alla planimetria: data di presentazione
28/02/2011, prot. n. MT0043158

> **Intestazione attuale dell'immobile - totale intestati: 1**

> [REDACTED]
[REDACTED]
[REDACTED]
Diritto di: Proprieta' per 1/1 (deriva dall'atto 1)

1. COSTITUZIONE del 28/02/2011 Pratica n.
MT0043158 in atti dal 28/02/2011 COSTITUZIONE (n.
1102.1/2011)

Visura telematica

Tributi speciali: Euro 0,90

Legenda

a) C/6: Stalle, scuderie, rimesse e autorimesse

**Agenzia del Territorio
CATASTO FABBRICATI
Ufficio Provinciale di
Matera**

Dichiarazione protocollo n. MT0190733 del 28/09/2011

Planimetria di u.i.u. in Comune di Ferrandina

Contrada Serra

civ. SNC

Identificativi Catastali:

Sezione:

Foglio: 30

Particella: 551

Subalterno: 3

Compilata da:

Di Biase Domenico

Iscritto all'albo:

Geometri


Prov. Matera

N. 979



Scheda n. 1

Scala 1:200

PIANTA PIANO PRIMO

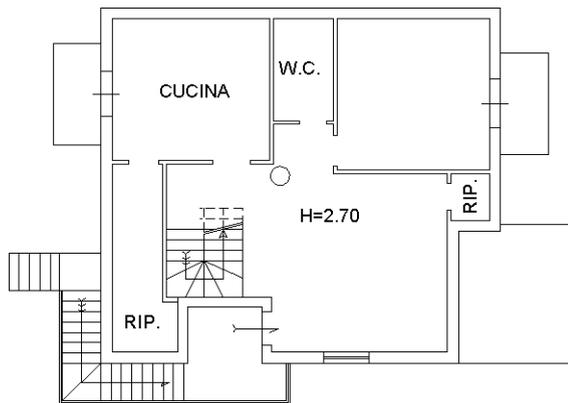

PIANTA PIANO SECONDO

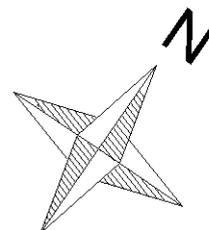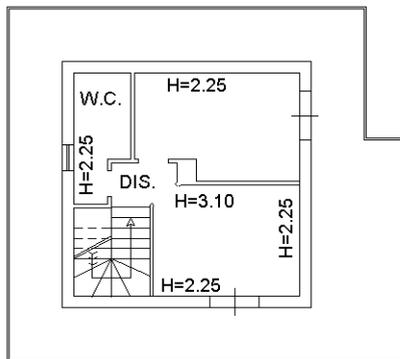

Ultima planimetria in atti

Catasto dei Fabbricati - Situazione al 25/03/2021 - Comune di FERRANDINA (D547) - < Foglio: 30 - Particella: 551 - Subalterno: 3 >
CONTRADA SERRA SNC piano: 1-2;

**Agenzia del Territorio
CATASTO FABBRICATI
Ufficio Provinciale di
Matera**

Dichiarazione protocollo n. MT0190733 del 28/09/2011

Planimetria di u.i.u. in Comune di Ferrandina

Contrada Serra

civ. SNC

Identificativi Catastali:

Sezione:

Foglio: 30

Particella: 551

Subalterno: 4

Compilata da:

Di Biase Domenico

Iscritto all'albo:

Geometri



Prov. Matera

N. 979

Scheda n. 1

Scala 1:200

PIANTA PIANO SEMINTERRATO

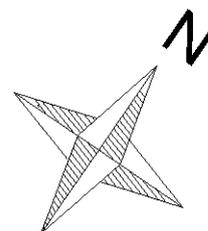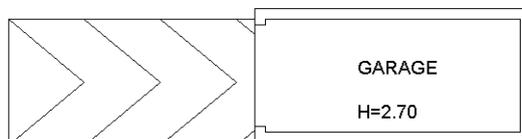

Ultima planimetria in atti

Data: 25/03/2021 - n. T413335 - Richiedente: 00629260779

Totale schede: 1 - Formato di acquisizione: A4(210x297) - Formato stampa richiesto: A4(210x297)

Catasto dei Fabbricati - Situazione al 25/03/2021 - Comune di FERRANDINA (D547) - < Foglio: 30 - Particella: 551 - Subalterno: 4 >
CONTRADA SERRA SNC piano: S1;

**Agenzia del Territorio
CATASTO FABBRICATI
Ufficio Provinciale di
Matera**

Dichiarazione protocollo n. MT0032929 del 14/02/2011

Planimetria di u.i.u. in Comune di Ferrandina

Contrada Serra

civ. SNC

Identificativi Catastali:

Sezione:

Foglio: 30

Particella: 554

Subalterno: 4

Compilata da:

Di Biase Domenico

Iscritto all'albo:

Geometri


Prov. Matera

N. 979



Scheda n. 1

Scala 1:200

PIANTA PIANO SEMINTERRATO

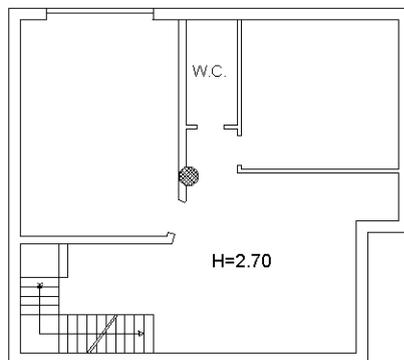

PIANTA PIANO TERRA

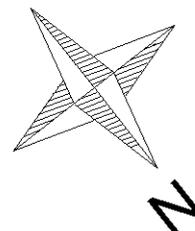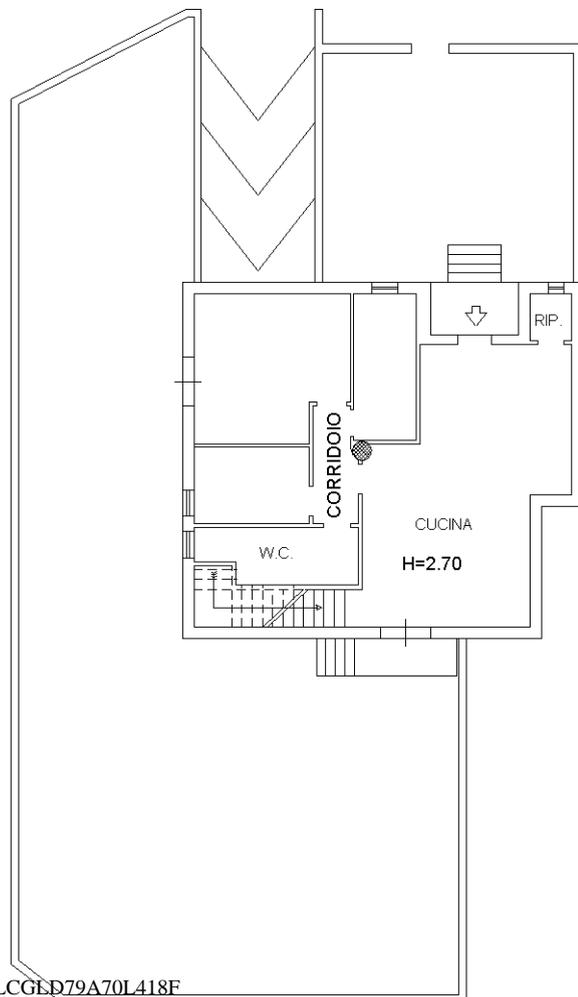

Ultima planimetria in atti

Agenzia del Territorio
CATASTO FABBRICATI
Ufficio provinciale di
Matera

Dichiarazione protocollo n. MT0022032 del 01/02/2011
Planimetria di u.i.u. in Comune di Ferrandina
Contrada Serra

civ. SNC

Compilata da:
Di Biase Domenico
Iscritto all'albo:
Geometri
Prov. Matera


N. 979

Identificativi Catastali:
Sezione: 30
Foglio: 30
Particella: 558
Subalterno: 1


Scala 1: 200

Scheda


PIANTA PIANO SEMINTERRATO

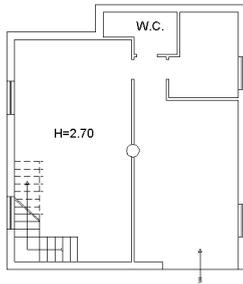



PIANTA PIANO TERRA

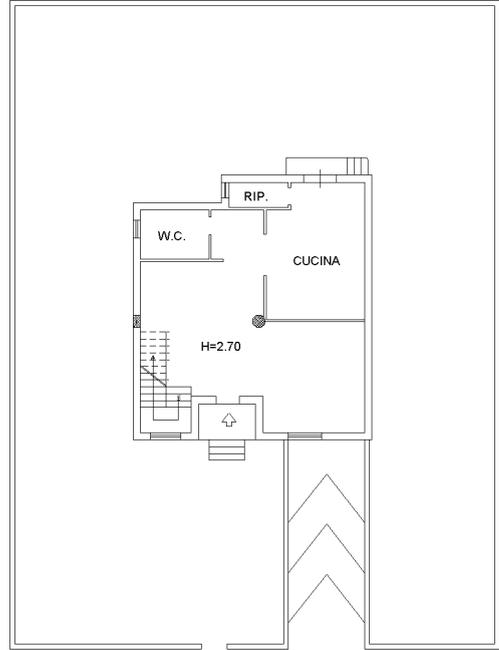

PIANTA PIANO PRIMO

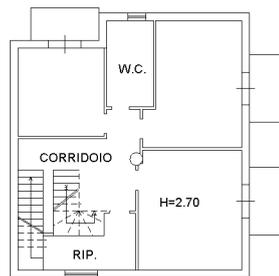

PIANTA PIANO SECONDO

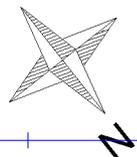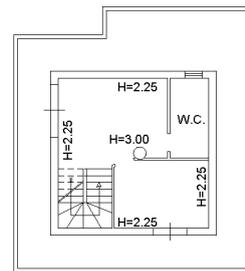

Agenzia del Territorio
CATASTO FABBRICATI
Ufficio Provinciale di
Matera

Dichiarazione protocollo n. MT0008512 del 14/01/2011

Planimetria di u.i.u. in Comune di Ferrandina

Contrada Serra

civ. SNC

Identificativi Catastali:

Sezione:

Foglio: 30

Particella: 559

Subalterno: 1

Compilata da:

Di Biase Domenico

Iscritto all'albo:

Geometri


Prov. Matera

N. 979

Scheda n. 1

Scala 1:100

PIANTA PIANO SEMINTERRATO

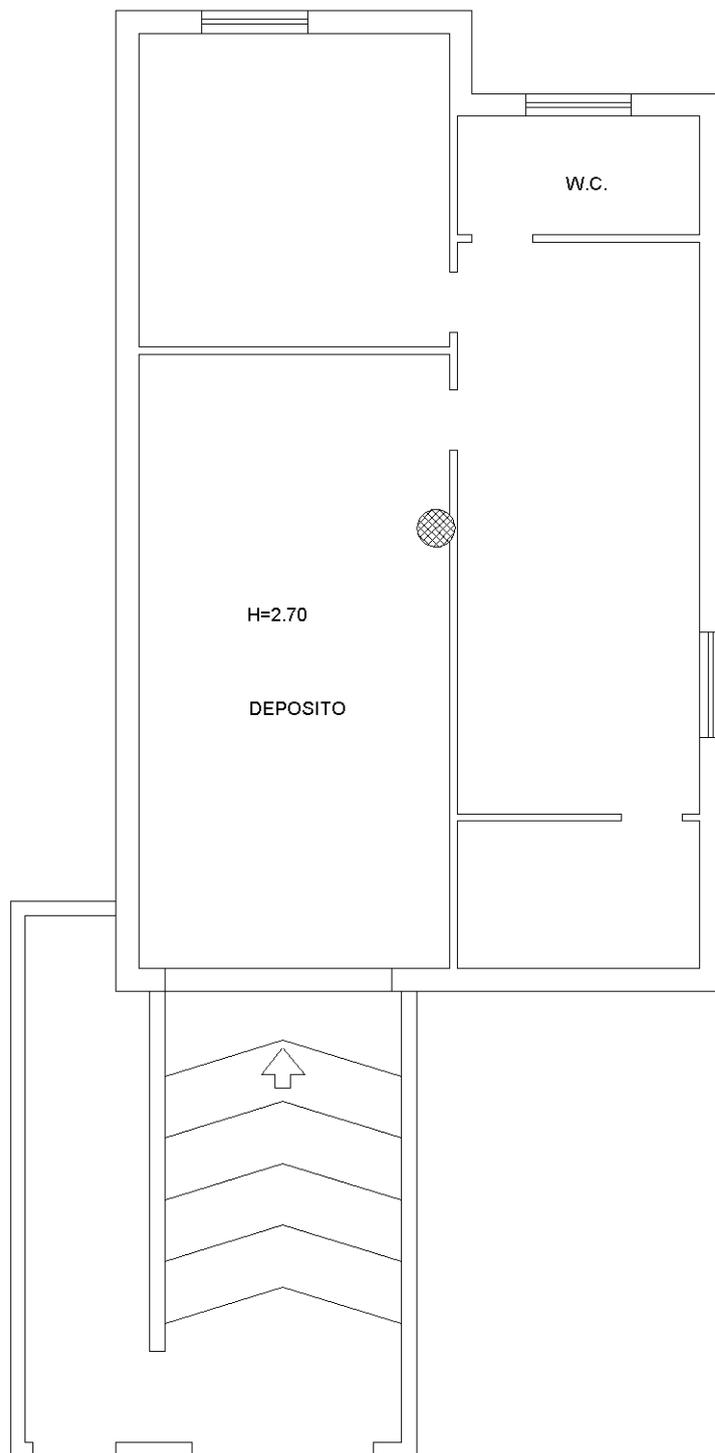

Ultima planimetria in atti

**Agenzia del Territorio
CATASTO FABBRICATI
Ufficio Provinciale di
Matera**

Dichiarazione protocollo n. MT0008512 del 14/01/2011

Planimetria di u.i.u. in Comune di Ferrandina

Contrada Serra

civ. SNC

Identificativi Catastali:

Sezione:

Foglio: 30

Particella: 559

Subalterno: 4

Compilata da:

Di Biase Domenico

Iscritto all'albo:

Geometri


Prov. Matera

N. 979


Scheda n. 1

Scala 1:200

PIANTA PIANO PRIMO

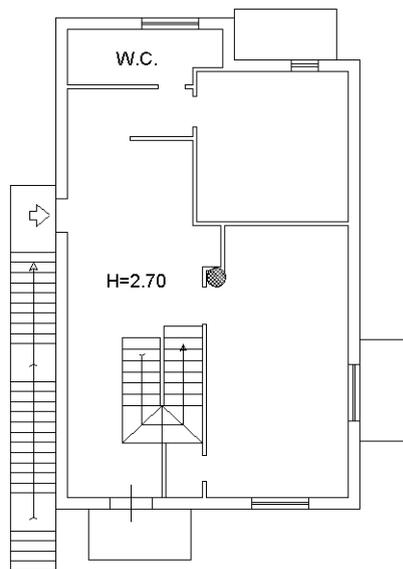

PIANTA PIANO SECONDO

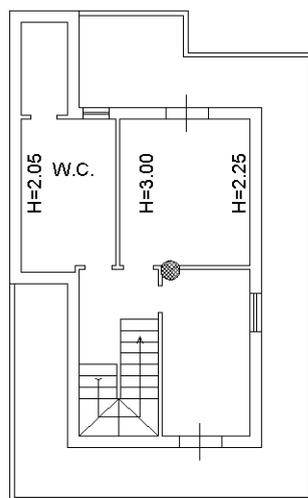

Ultima planimetria in atti

**Agenzia del Territorio
CATASTO FABBRICATI
Ufficio Provinciale di
Matera**

Dichiarazione protocollo n. MT0154334 del 08/09/2011

Planimetria di u.i.u. in Comune di Ferrandina

Contrada Serra

civ. SNC

Identificativi Catastali:

Sezione:

Foglio: 30

Particella: 560

Subalterno: 3

Compilata da:

Di Biase Domenico

Iscritto all'albo:

Geometri


Prov. Matera

N. 979


Scheda n. 1

Scala 1:200

PIANTA PIANO PRIMO

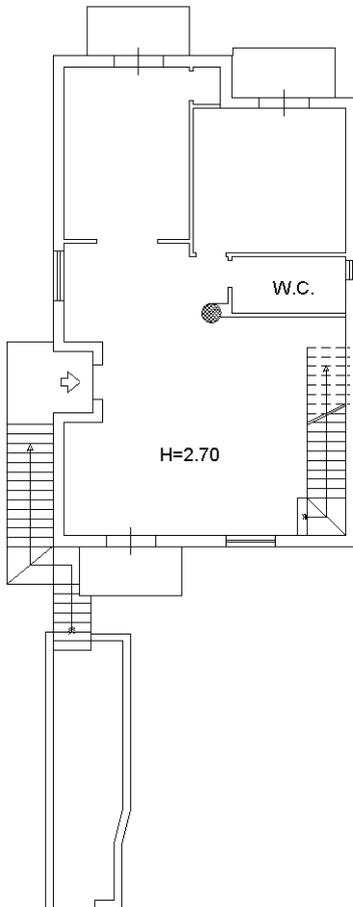

PIANTA PIANO SECONDO

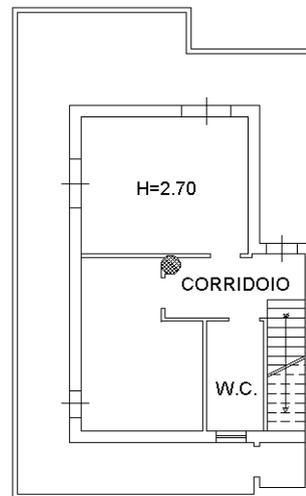

Ultima planimetria in atti

**Agenzia del Territorio
CATASTO FABBRICATI
Ufficio Provinciale di
Matera**

Dichiarazione protocollo n. MT0154334 del 08/09/2011

Planimetria di u.i.u. in Comune di Ferrandina

Contrada Serra

civ. SNC

Identificativi Catastali:

Sezione:

Foglio: 30

Particella: 560

Subalterno: 4

Compilata da:

Di Biase Domenico

Iscritto all'albo:
Geometri



Prov. Matera

N. 979

Scheda n. 1

Scala 1:100

PIANTA PIANO SEMINTERRATO

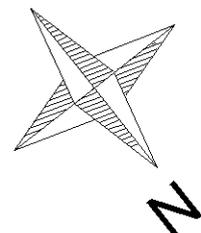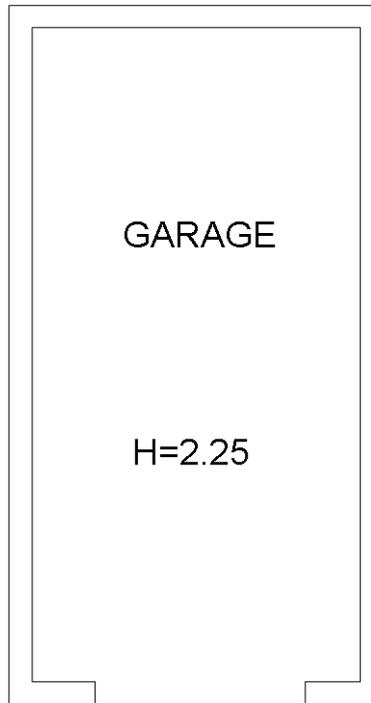

Ultima planimetria in atti

**Agenzia del Territorio
CATASTO FABBRICATI
Ufficio Provinciale di
Matera**

Dichiarazione protocollo n. MT0190740 del 28/09/2011

Planimetria di u.i.u. in Comune di Ferrandina

Contrada Serra

civ. SNC

Identificativi Catastali:

Sezione:
Foglio: 30
Particella: 562
Subalterno: 2

Compilata da:
Di Biase Domenico
Iscritto all'albo:
Geometri


Prov. Matera

N. 979



Scheda n. 1

Scala 1:200

PIANTA PIANO SEMINTERRATO

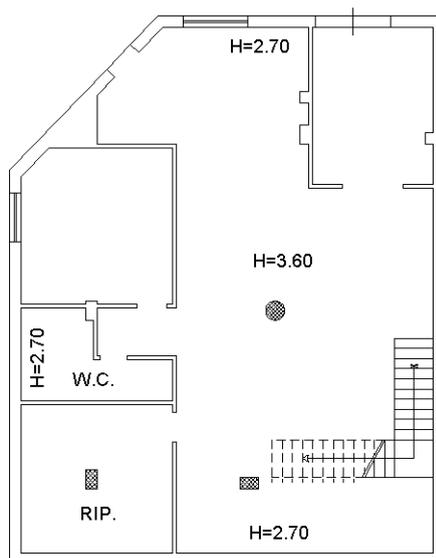

PIANTA PIANO TERRA

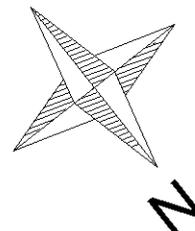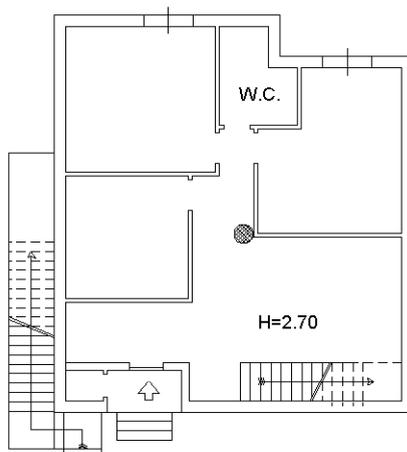

Catasto dei Fabbricati - Situazione al 25/03/2021 - Comune di FERRANDINA (D547) - < Foglio: 30 - Particella: 562 - Subalterno: 2 >
CONTRADA SERRA SNC piano: S1-T;

Ultima planimetria in atti

**Agenzia del Territorio
CATASTO FABBRICATI
Ufficio Provinciale di
Matera**

Dichiarazione protocollo n. MT0043158 del 28/02/2011

Planimetria di u.i.u. in Comune di Ferrandina

Contrada Serra

civ. SNC

Identificativi Catastali:

Sezione:
Foglio: 30
Particella: 562
Subalterno: 3

Compilata da:
Di Biase Domenico
Iscritto all'albo:
Geometri


Prov. Matera

N. 979



Scheda n. 1

Scala 1:200

PIANTA PIANO PRIMO

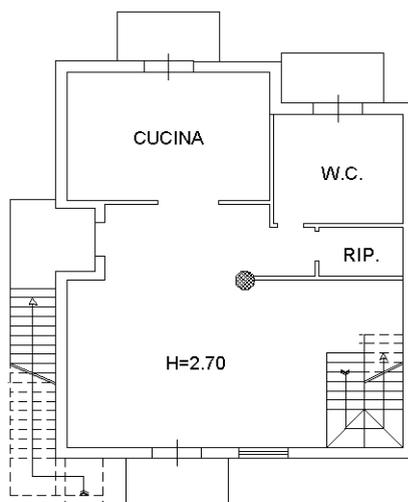

PIANTA PIANO SECONDO

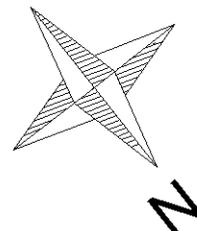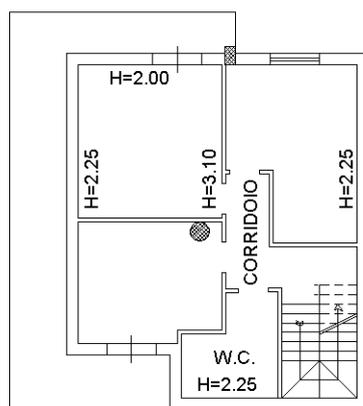

Catasto dei Fabbricati - Situazione al 25/03/2021 - Comune di FERRANDINA (D547) - < Foglio: 30 - Particella: 562 - Subalterno: 3 >
CONTRADA SERRA SNC piano: 1-2;

Ultima planimetria in atti

Data: 25/03/2021 - n. T411557 - Richiedente: 00629260779

Totale schede: 1 - Formato di acquisizione: A4(210x297) - Formato stampa richiesto: A4(210x297)

**Agenzia del Territorio
CATASTO FABBRICATI
Ufficio Provinciale di
Matera**

Dichiarazione protocollo n. MT0043158 del 28/02/2011

Planimetria di u.i.u. in Comune di Ferrandina

Contrada Serra

civ. SNC

Identificativi Catastali:

Sezione:

Foglio: 30

Particella: 562

Subalterno: 4

Compilata da:

Di Biase Domenico

Iscritto all'albo:

Geometri



Prov. Matera

N. 979

Scheda n. 1

Scala 1:100

PIANTA PIANO SEMINTERRATO

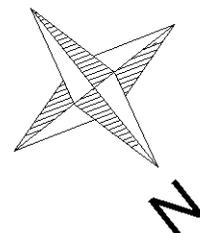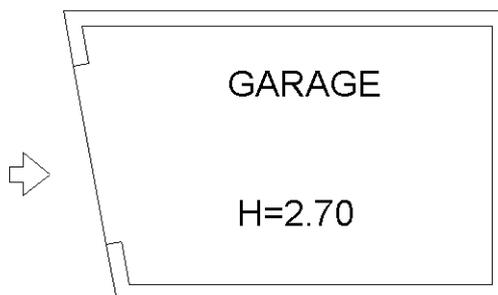

Ultima planimetria in atti

Data: 25/03/2021 - n. T408666 - Richiedente: 00629260779

Totale schede: 1 - Formato di acquisizione: A4(210x297) - Formato stampa richiesto: A4(210x297)

Catasto dei Fabbricati - Situazione al 25/03/2021 - Comune di FERRANDINA (D547) - < Foglio: 30 - Particella: 562 - Subalterno: 4 >
CONTRADA SERRA SNC piano: S1;