

**Agenzia del Territorio
CATASTO FABBRICATI
Ufficio Provinciale di
Potenza**

Dichiarazione protocollo n. PZ0046101 del 16/02/2009

Planimetria di u.i.u. in Comune di Laurenzana

Via Pisacane

civ. 45

Identificativi Catastali:

Sezione:

Foglio: 29

Particella: 272

Subalterno: 22

Compilata da:
Viggiani Vito

Iscritto all'albo:
Geometri


Prov. Potenza

N. 1532

Scheda n. 1

Scala 1:100

PIANO PRIMO

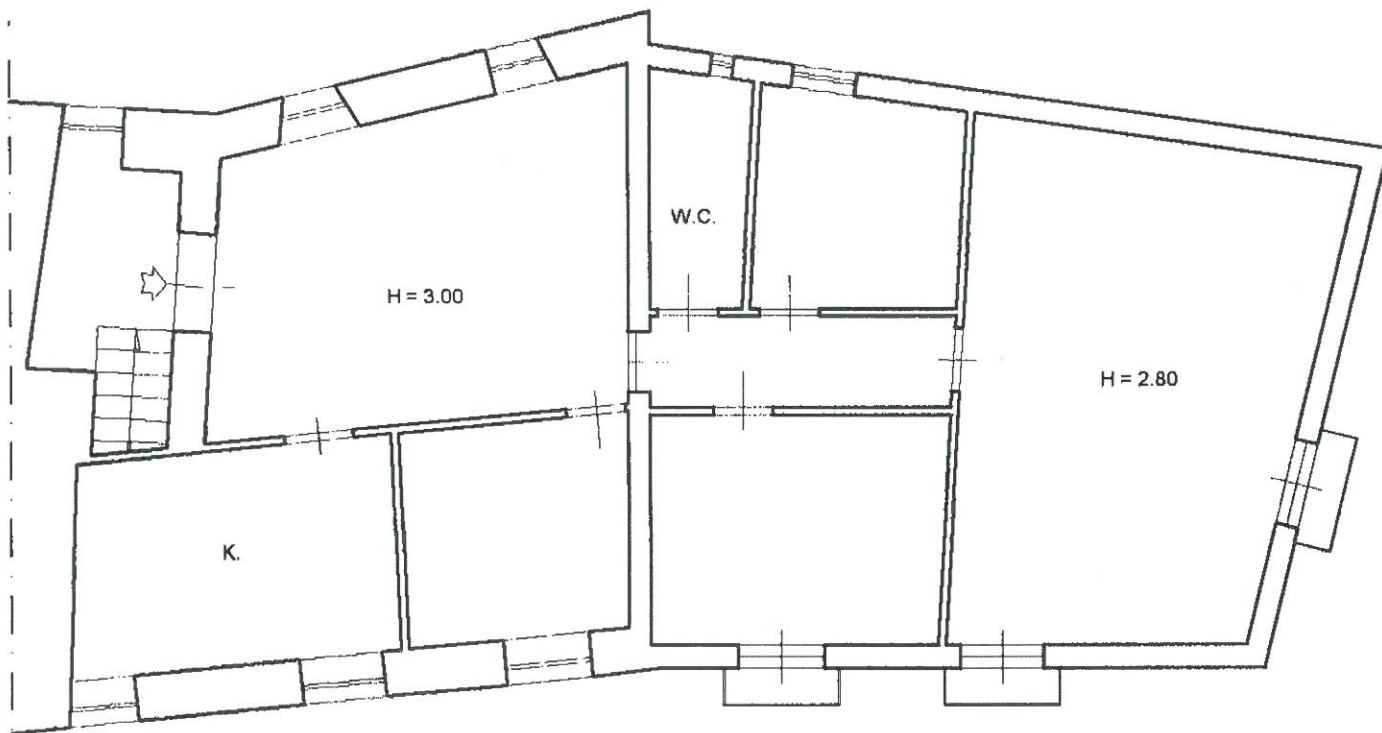

VIA CARLO PISACANE

[Handwritten signature]




Ultima planimetria in atti

PLANIMETRIA STATO REALE DEI LUOGHI

COMUNE DI LAURENZANA (PZ)
VIA CARLO PISACANE 45
PIANTA PIANO PRIMO
FOGLIO 29 PARTICELLA 272 SUB 22

FOGLIO 29 PARTICELLA 272

FOGLIO 29 PARTICELLA 277 sub 5

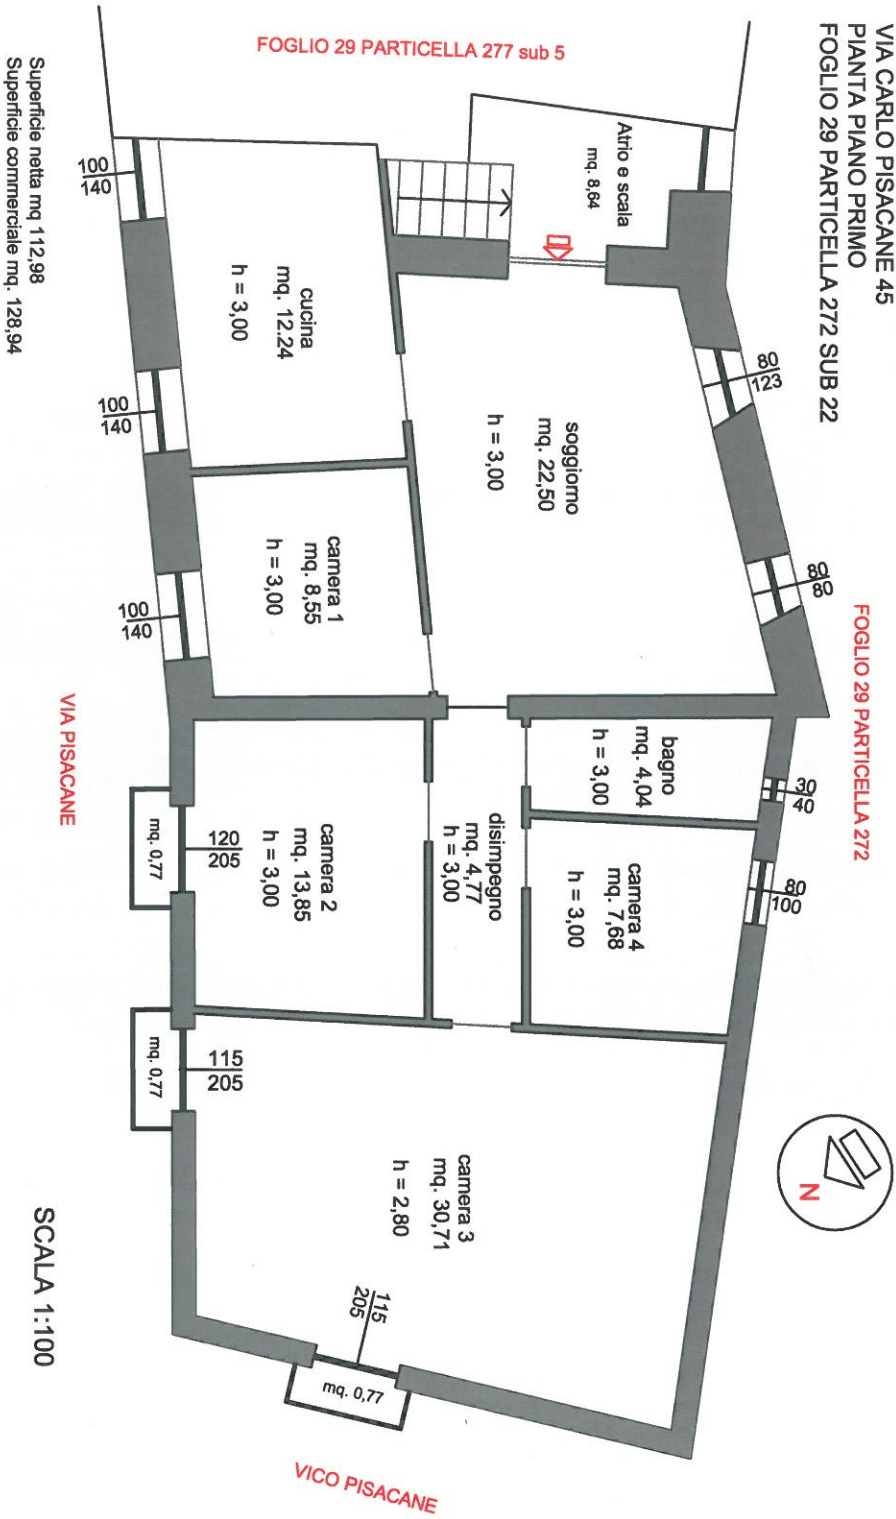

Superficie netta mq. 112,98
Superficie commerciale mq. 128,94