

**Agenzia del Territorio
CATASTO FABBRICATI
Ufficio Provinciale di
Lecce**

Dichiarazione protocollo n. LE0090959 del 04/03/2009

Planimetria di u.i.u. in Comune di Surbo

Via Boccaccio

civ.

Identificativi Catastali:

Sezione:

Foglio: 20

Particella: 1446

Subalterno: 55

Compilata da:
Monaco Sergio

Iscritto all'albo:
Geometri



Prov. Lecce

N. 2822


Scheda n. 1

Scala 1:200

PIANTA PIANO TERZO
H = 2,40

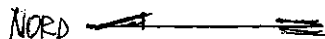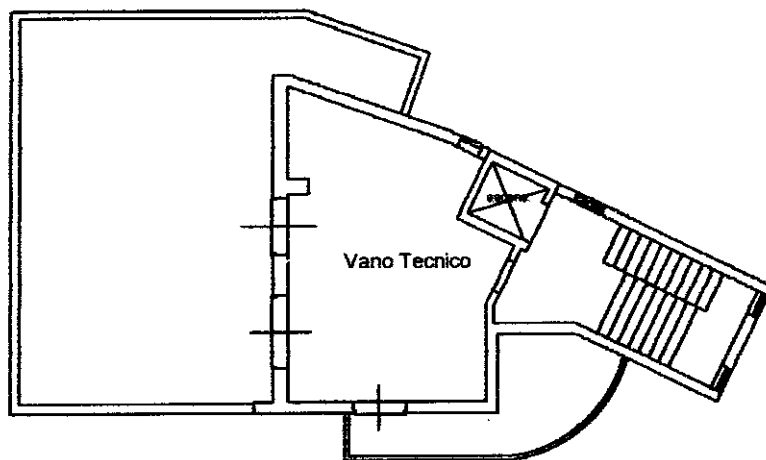

PIANTA PIANO SECONDO
H = 2,75

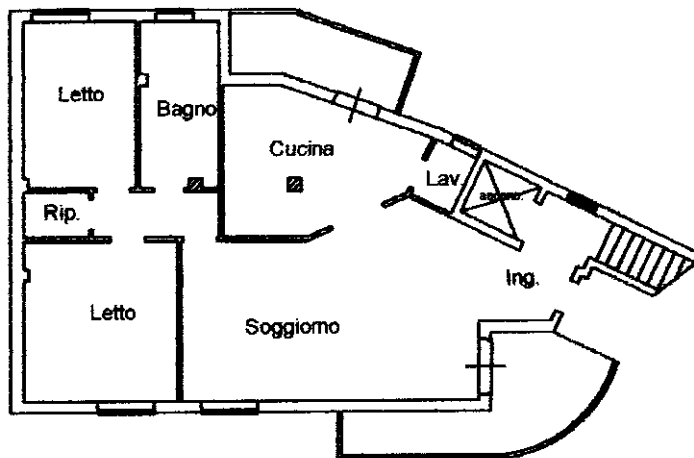

Ultima planimetria in atti




Agenzia del Territorio
CATASTO FABBRICATI
Ufficio Provinciale di
Lecce

ELABORATO PLANIMETRICO	
Compilato da: Macri' Angelo	
Iscritto all'albo: Geometri	
Prov. Lecce	N. 3296

Comune di Surbo	Protocollo n. LE0032964 del 24/01/2011
Sezione: Foglio: 20 Particella: 1446	Tipo Mappale n. del

Dimostrazione grafica dei subalterni Scala 1 : 500

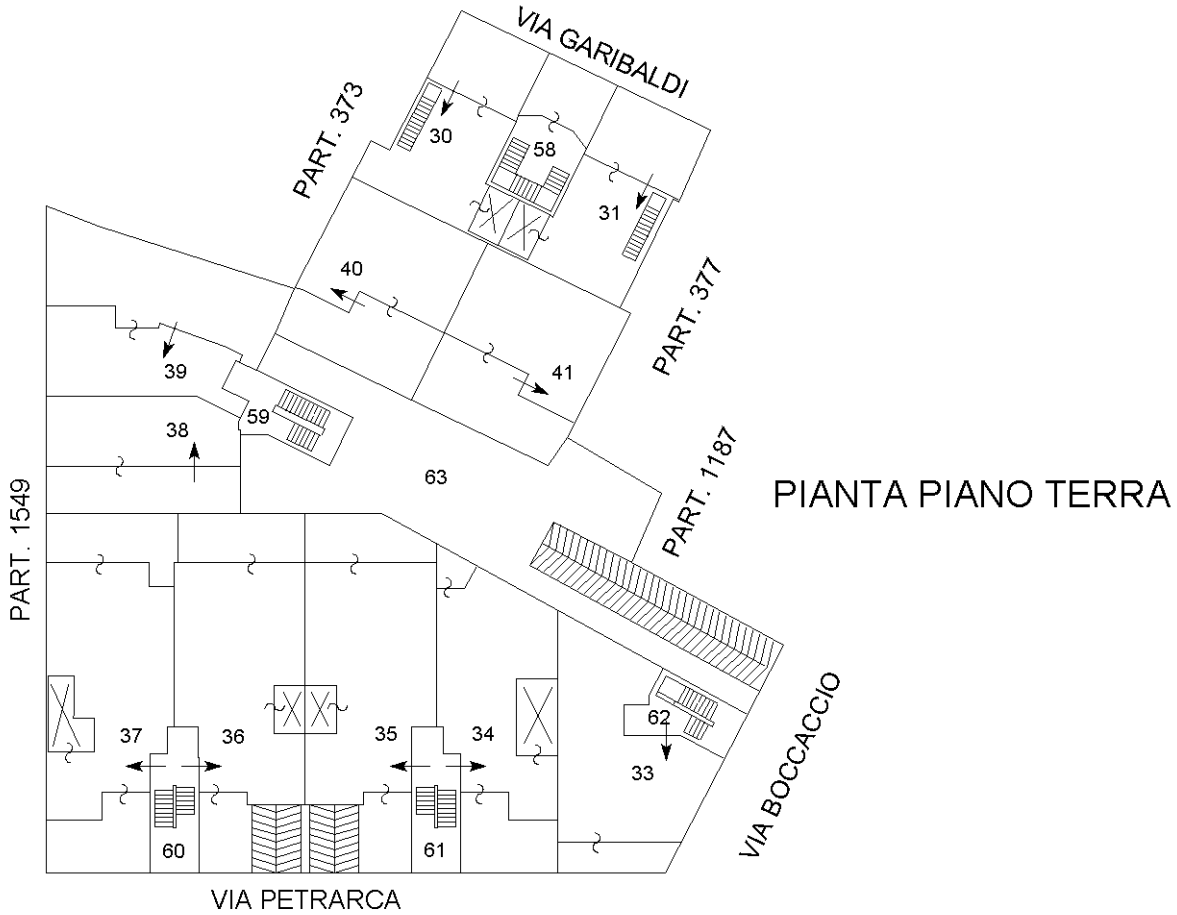

Ultima planimetria in atti




Agenzia del Territorio
CATASTO FABBRICATI
Ufficio Provinciale di
Lecce


ELABORATO PLANIMETRICO	
Compilato da: Macri' Angelo	
Iscritto all'albo: Geometri	
Prov. Lecce	N. 3296

Comune di Surbo	Protocollo n. LE0032964 del 24/01/2011
Sezione: Foglio: 20 Particella: 1446	Tipo Mappale n. del



Dimostrazione grafica dei subalterni Scala 1 : 500

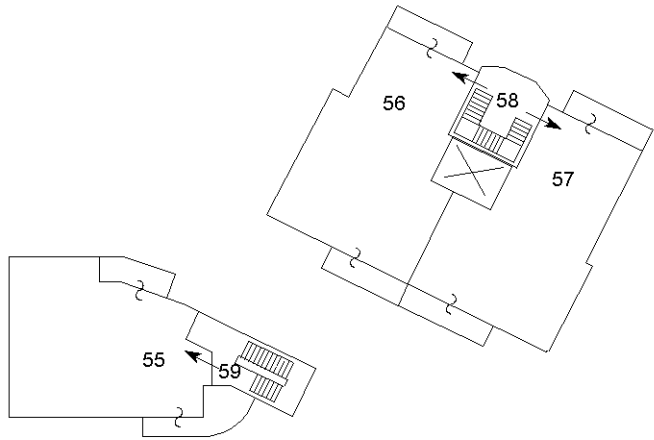

PIANTA PIANO SECONDO

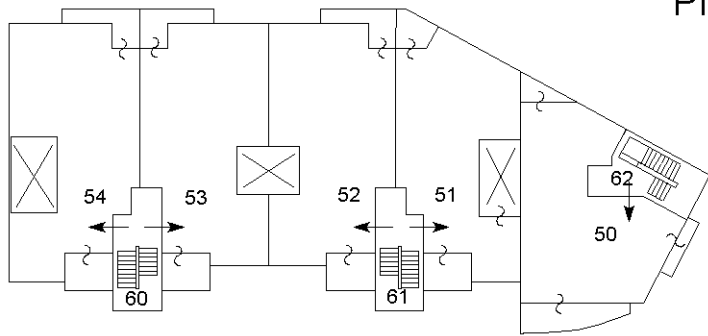

PIANTA PIANO PRIMO

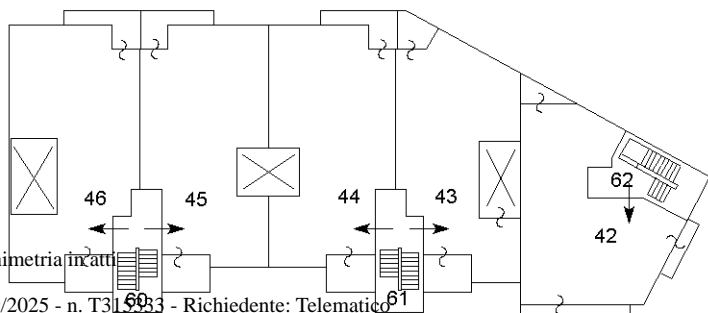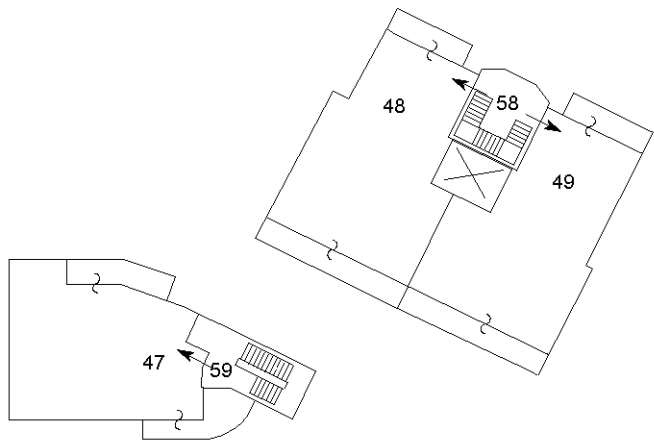

Ultima planimetria in atti




**Agenzia del Territorio
CATASTO FABBRICATI
Ufficio Provinciale di
Lecce**

ELABORATO PLANIMETRICO	
Compilato da: Macri' Angelo	
Iscritto all'albo: Geometri	
Prov. Lecce	N. 3296

Comune di Surbo	Protocollo n. LE0032964 del 24/01/2011
Sezione: Foglio: 20 Particella: 1446	Tipo Mappale n. del


Dimostrazione grafica dei subalterni Scala 1 : 500



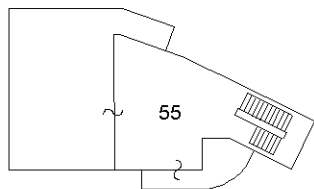



PIANTA PIANO TERZO


Ultima planimetria in atti



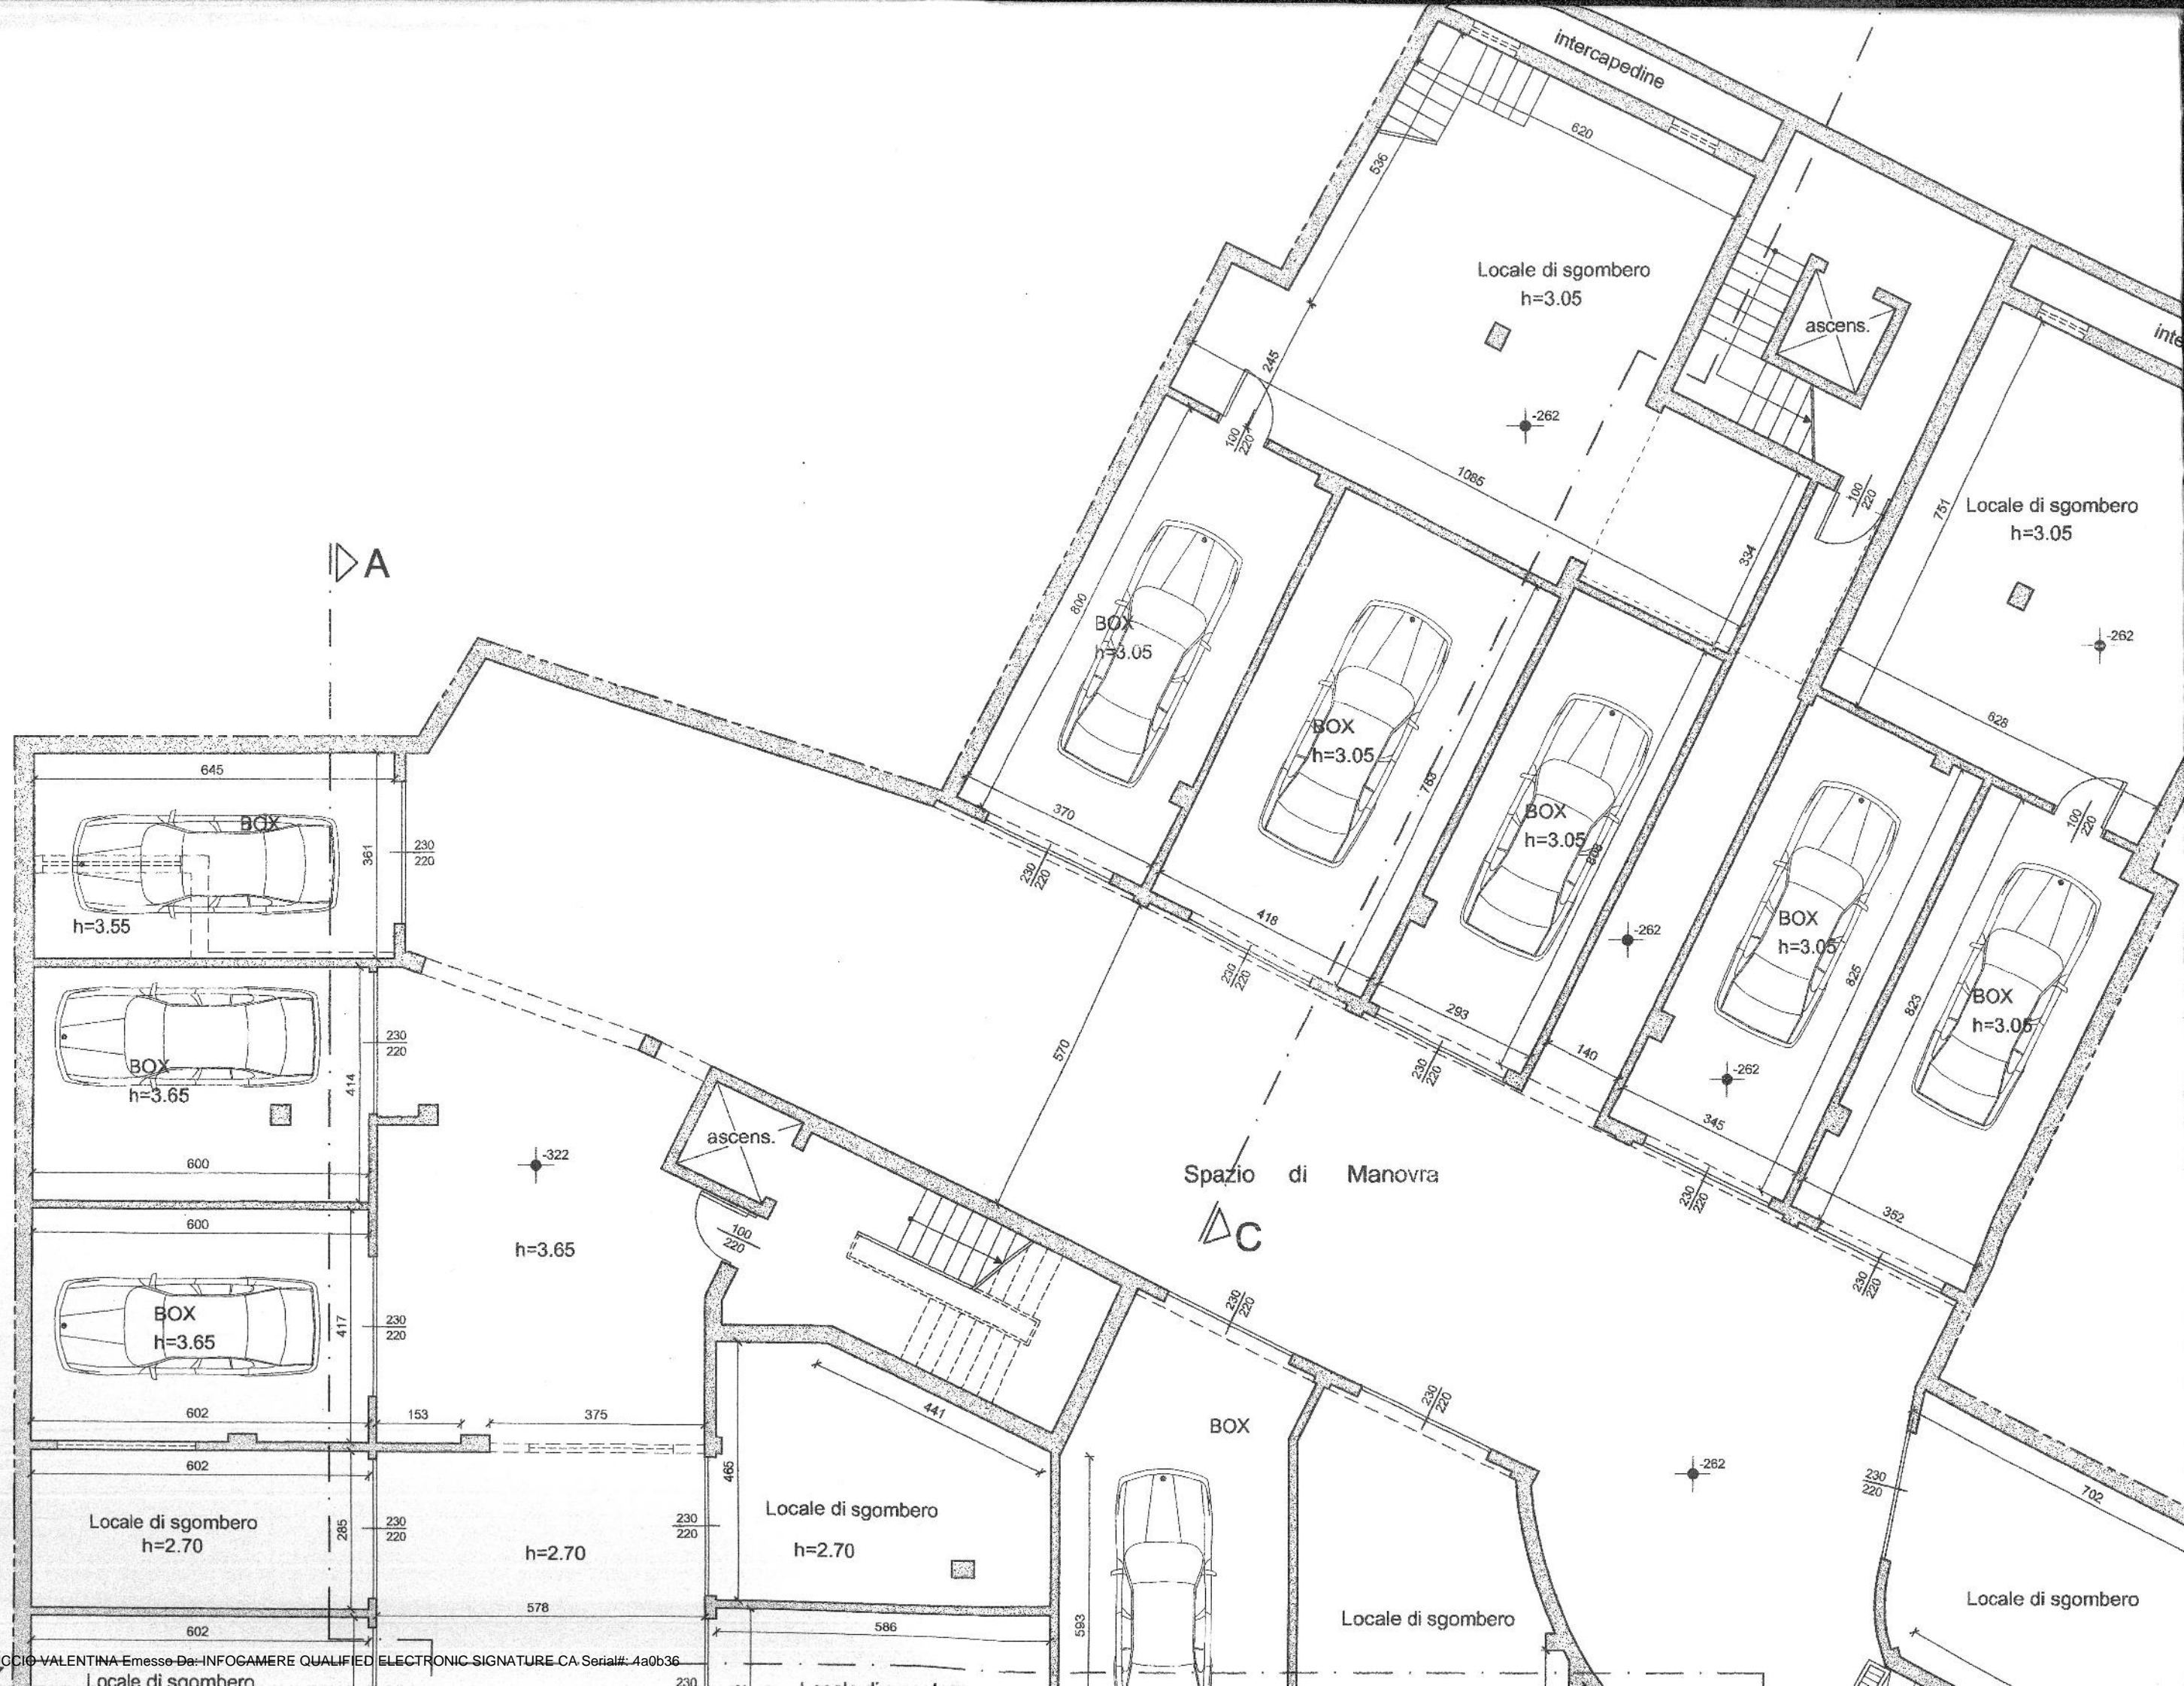

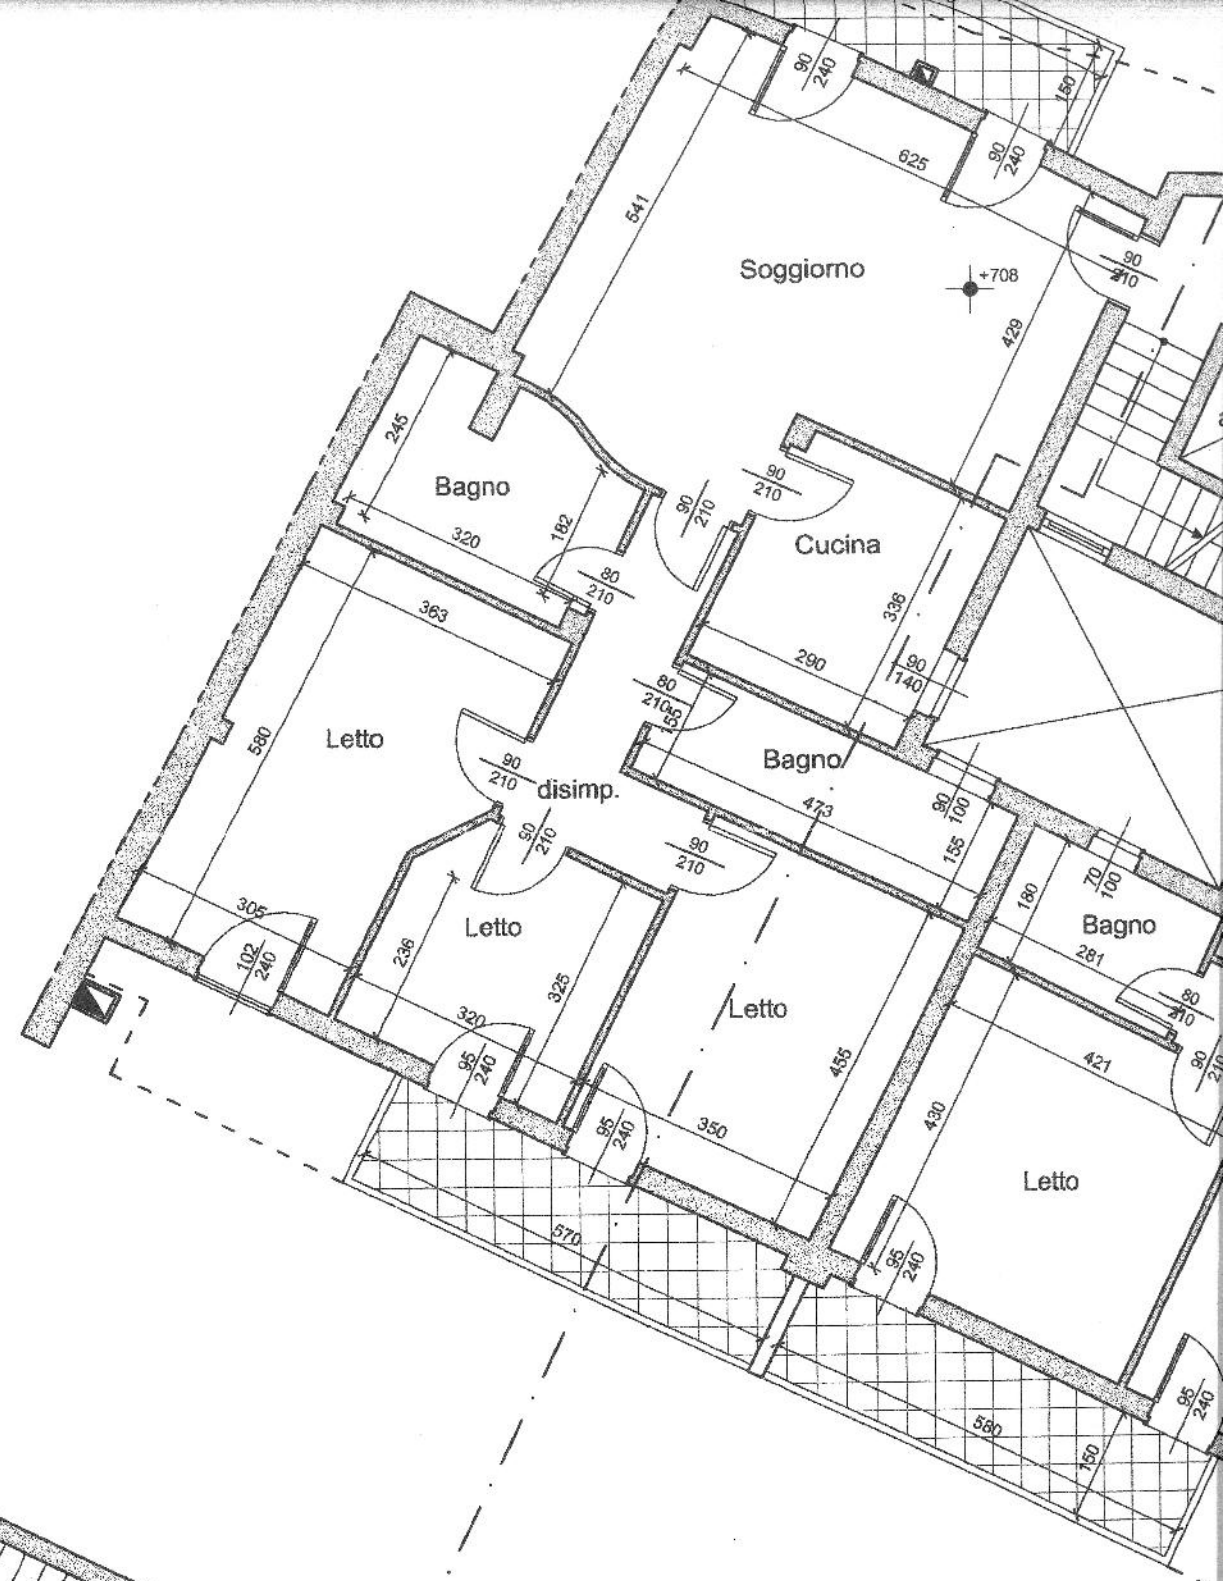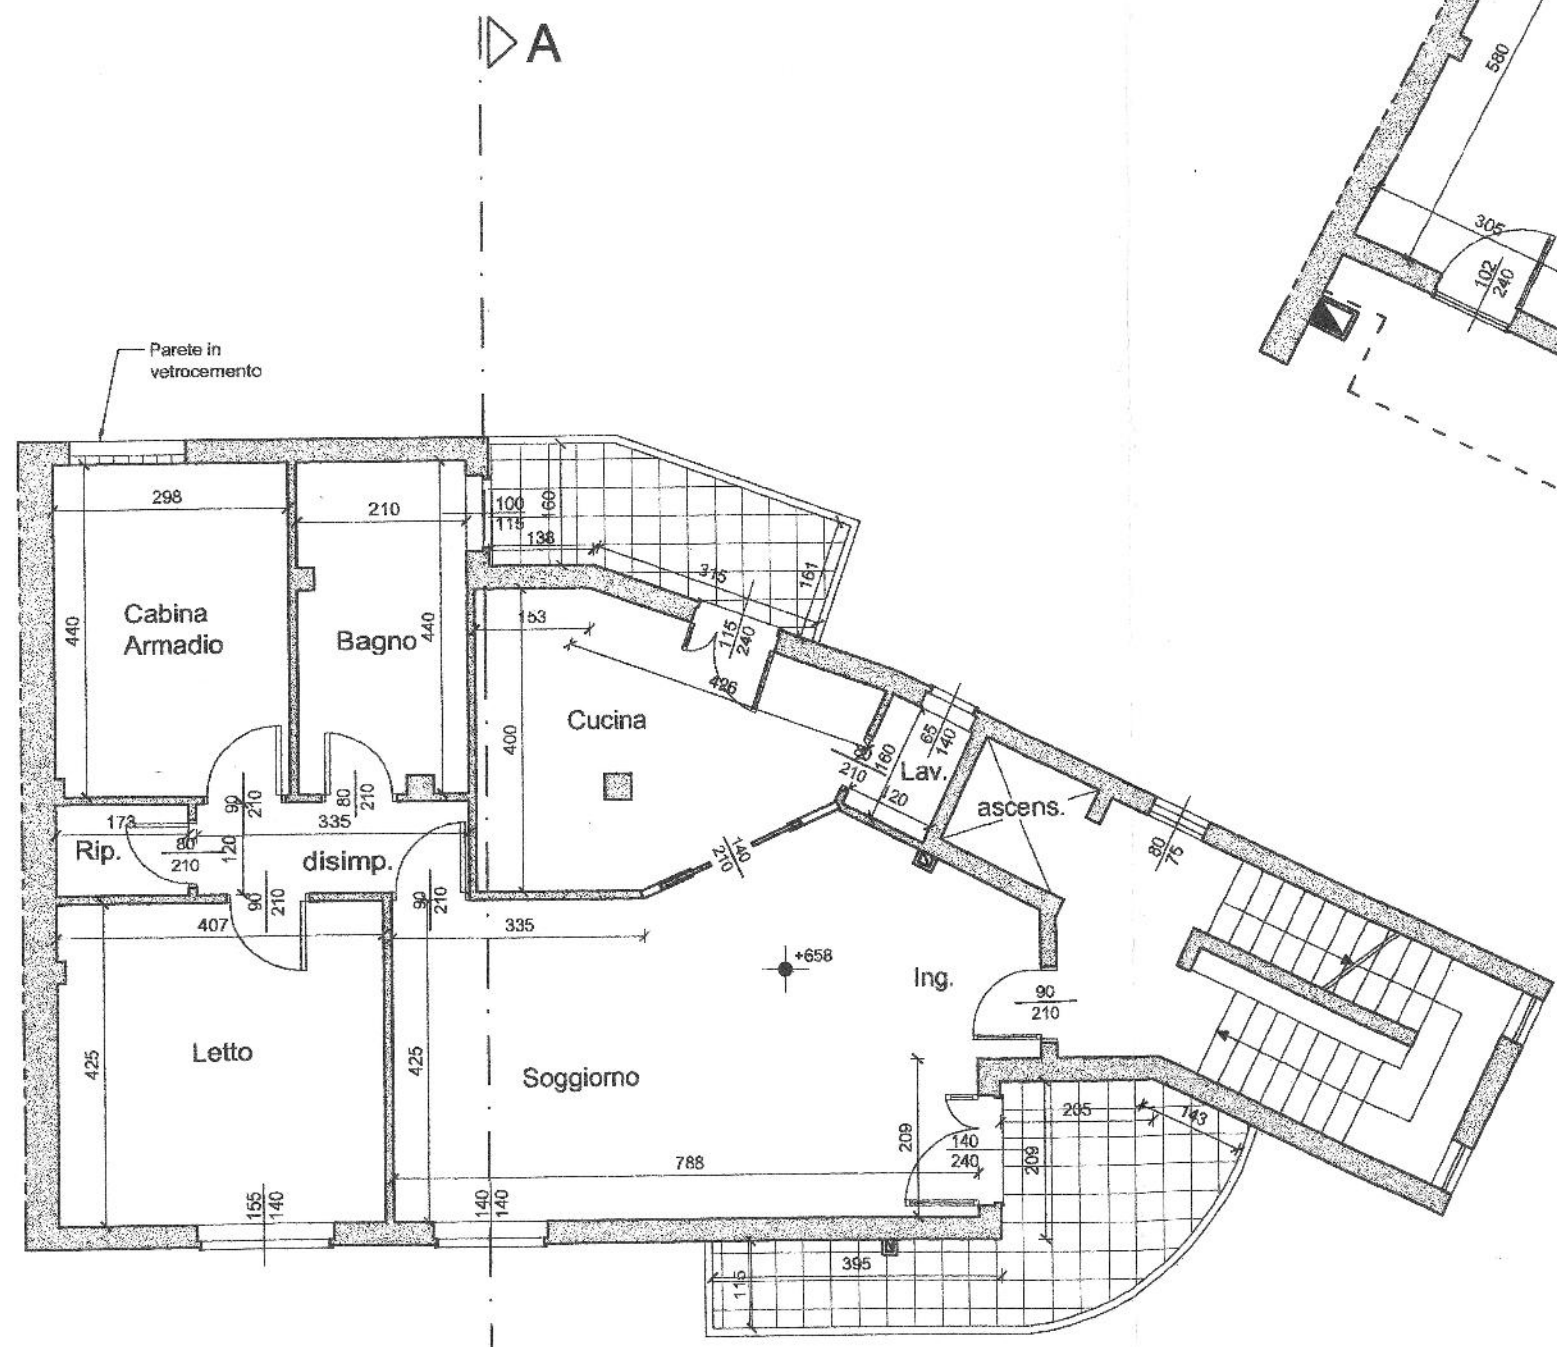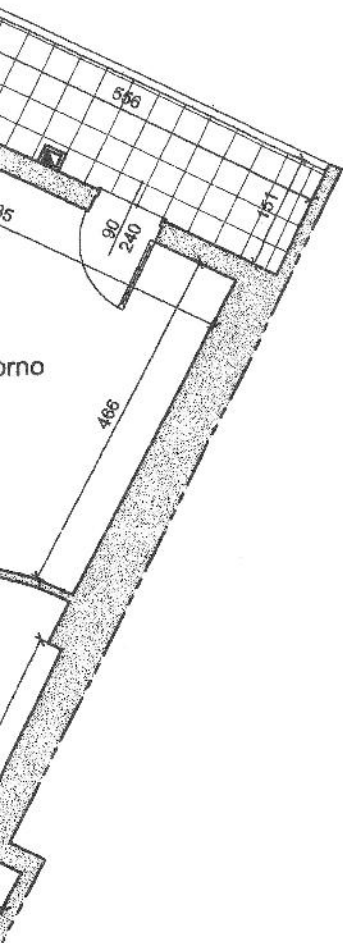




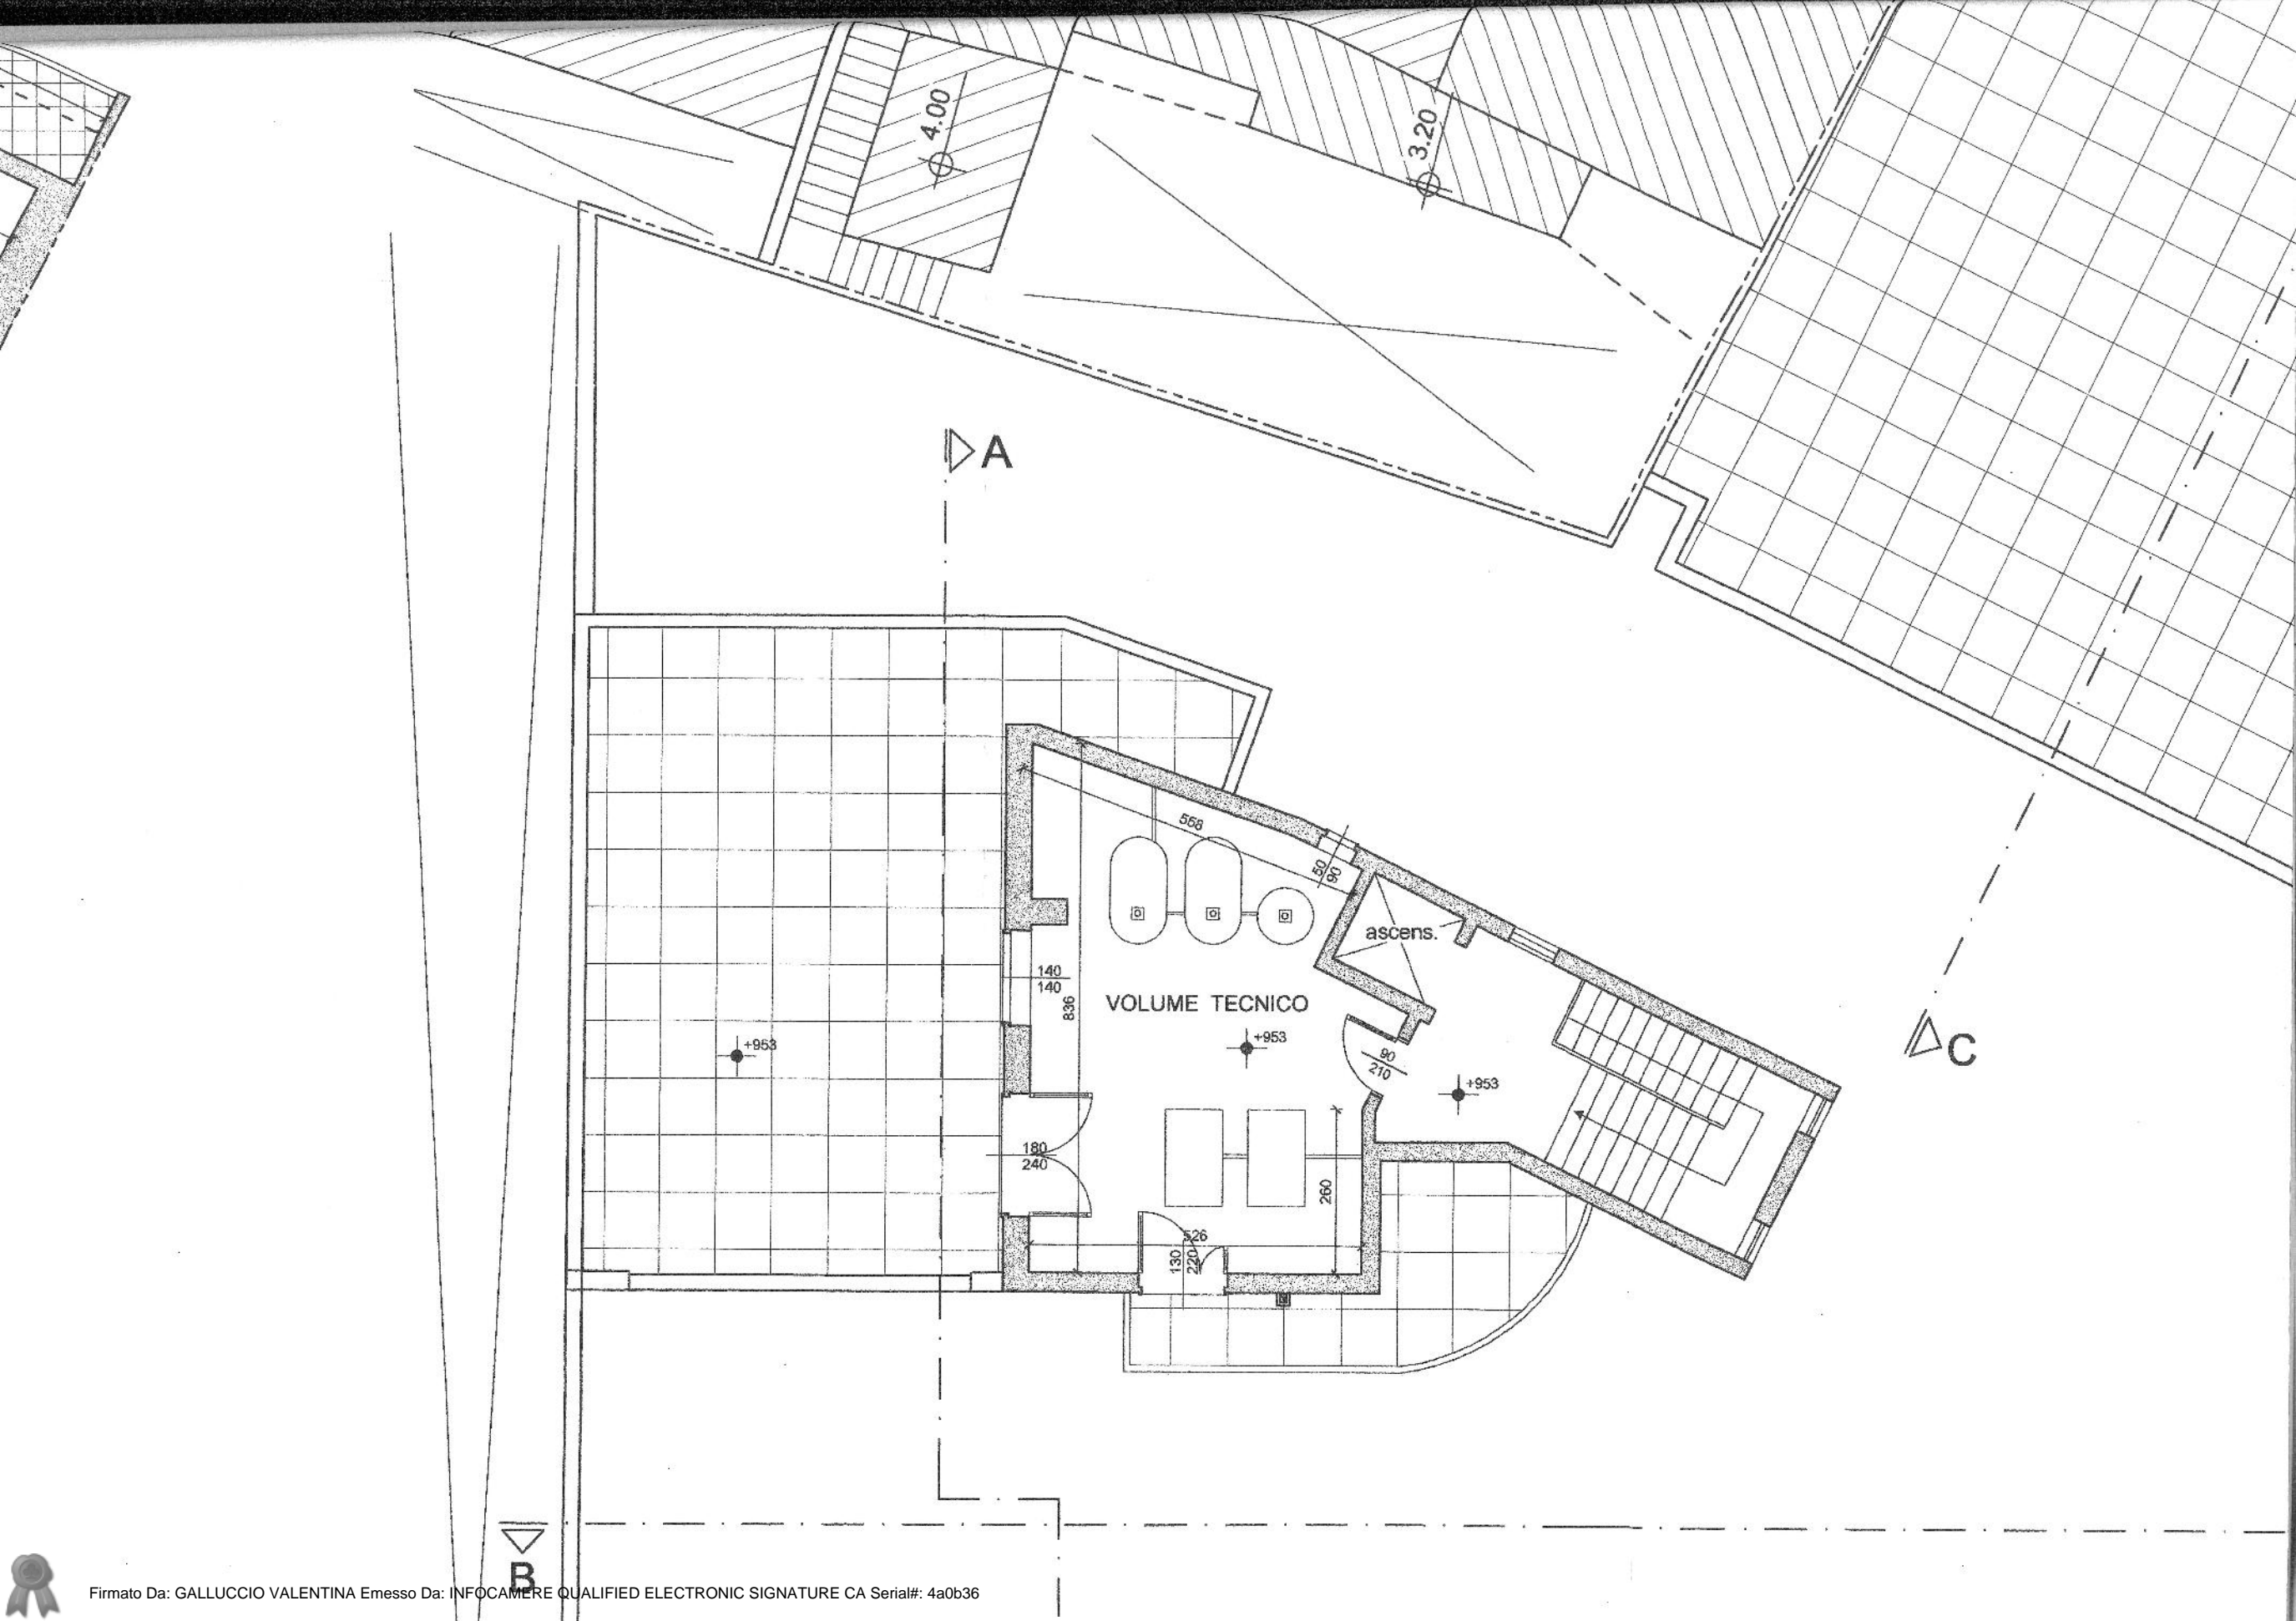


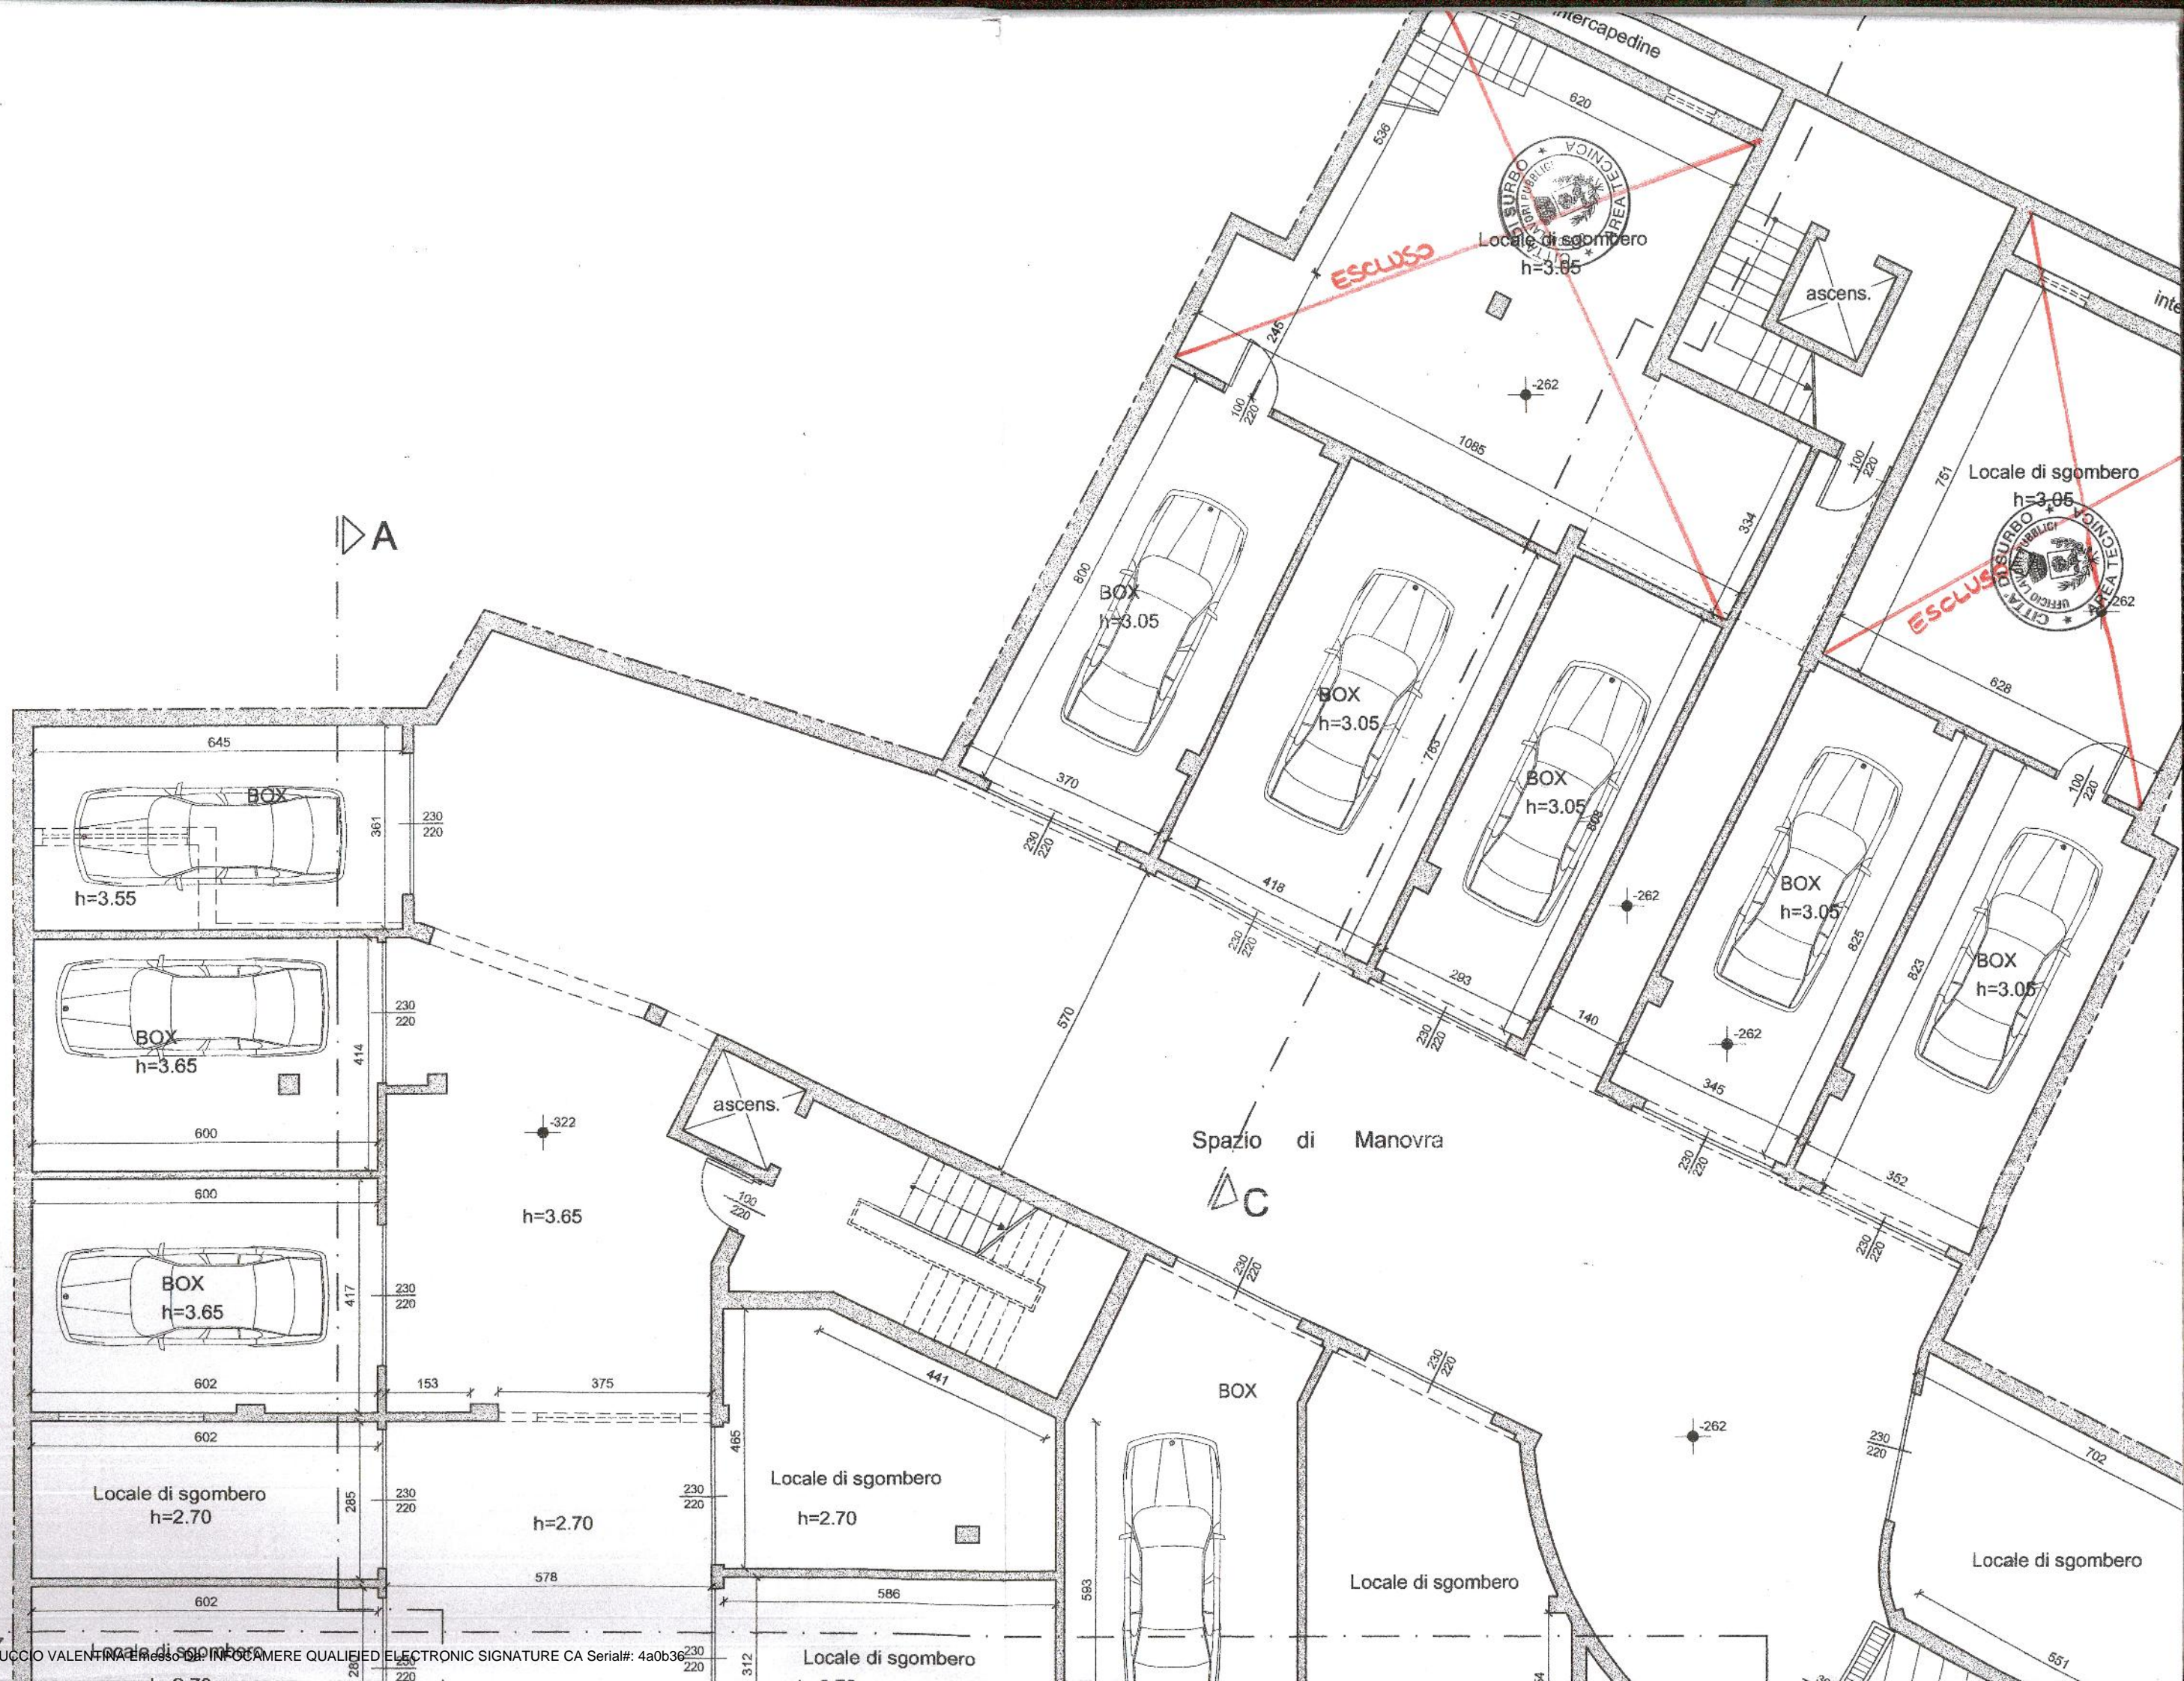


A

Spazio di Manovra

C

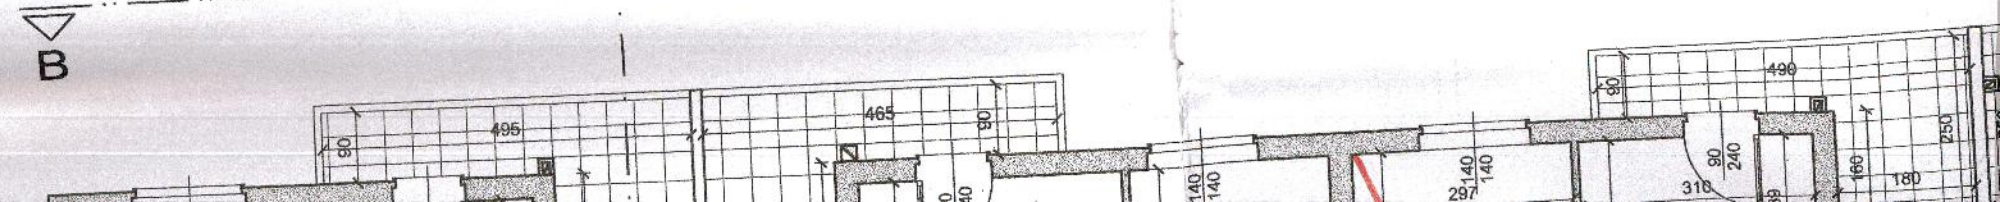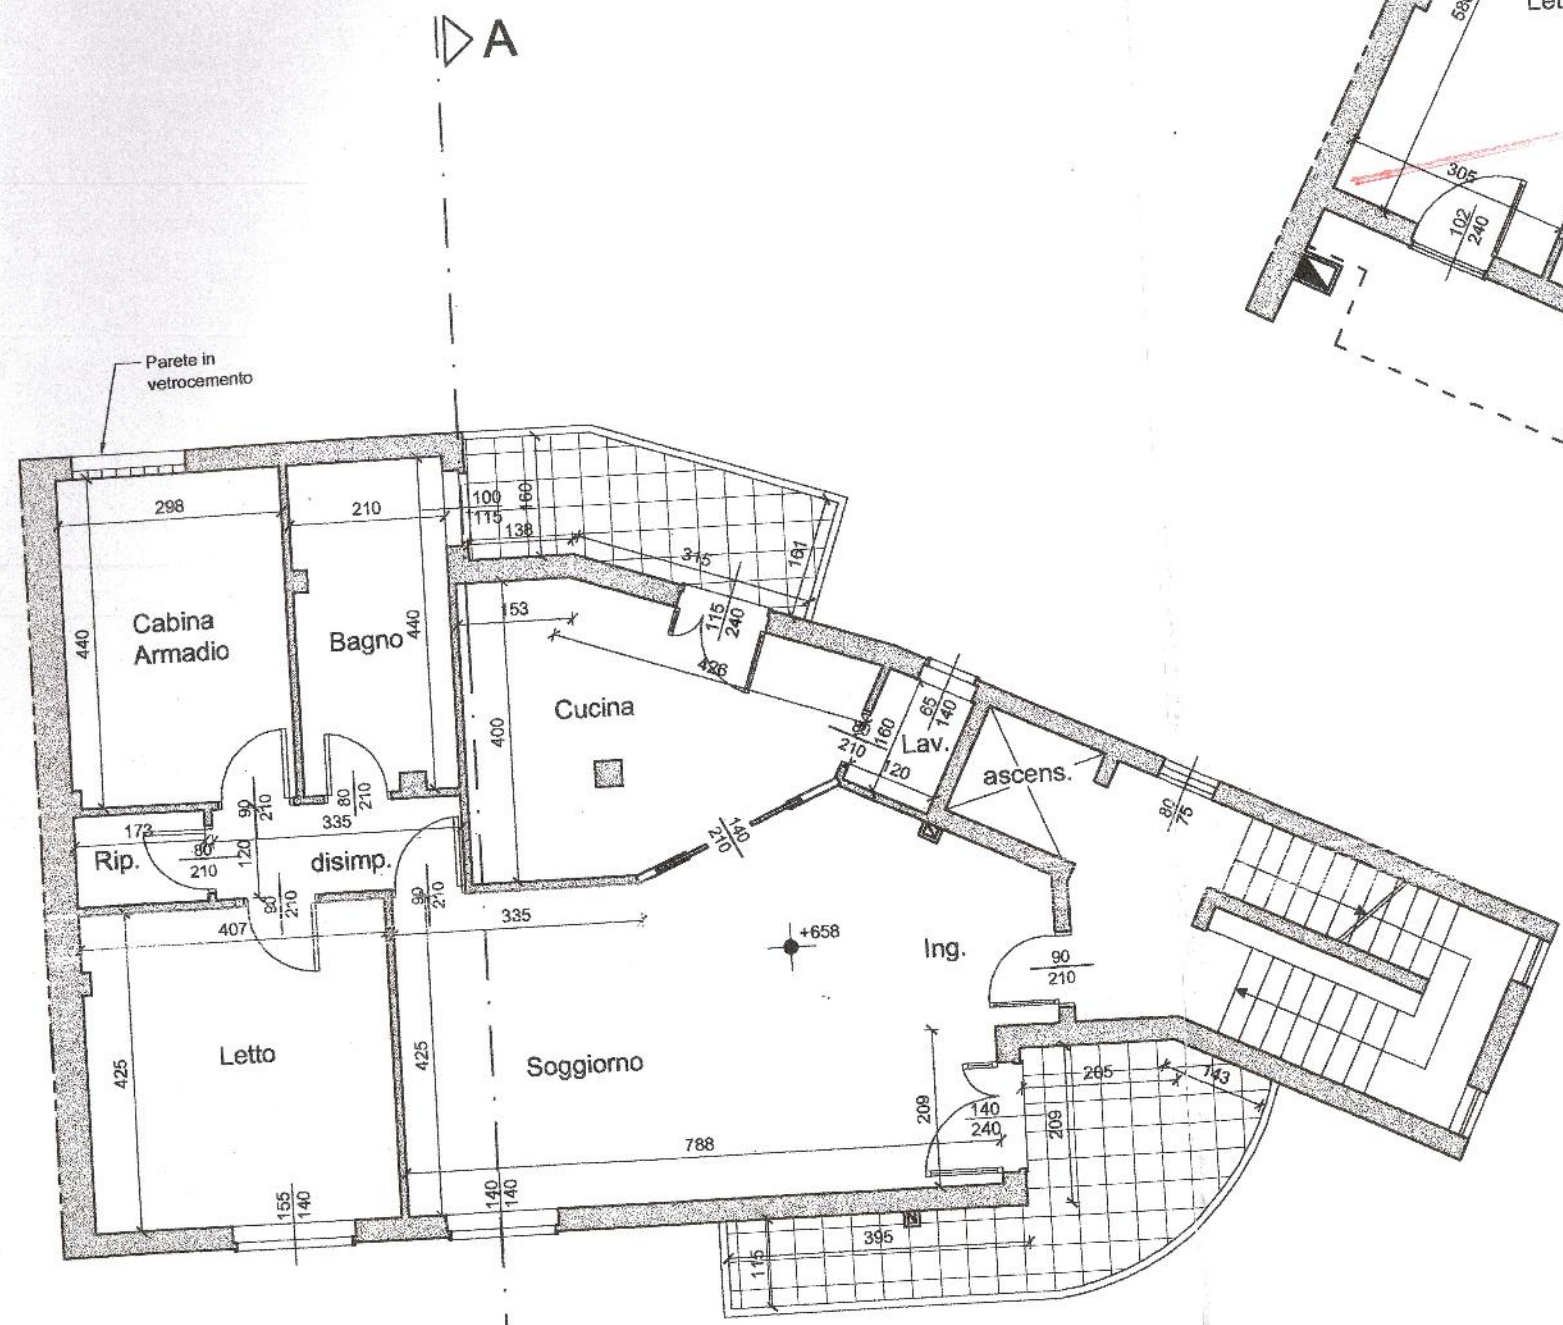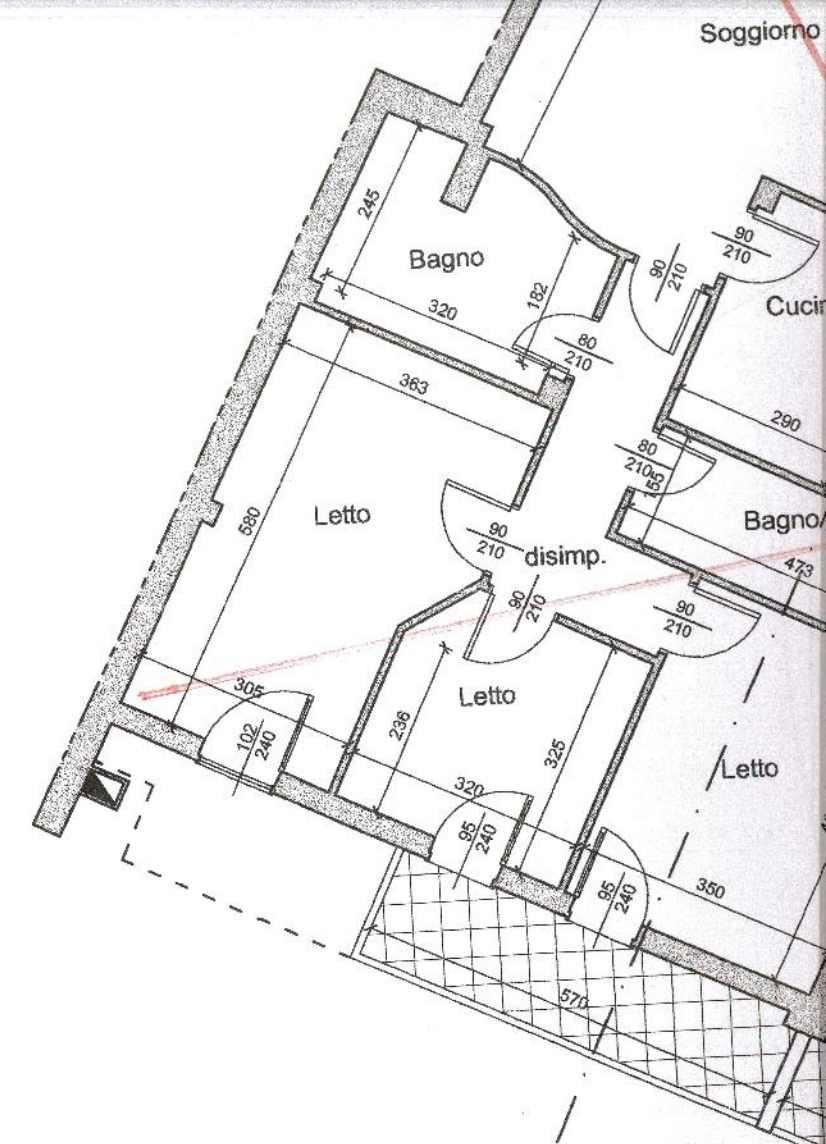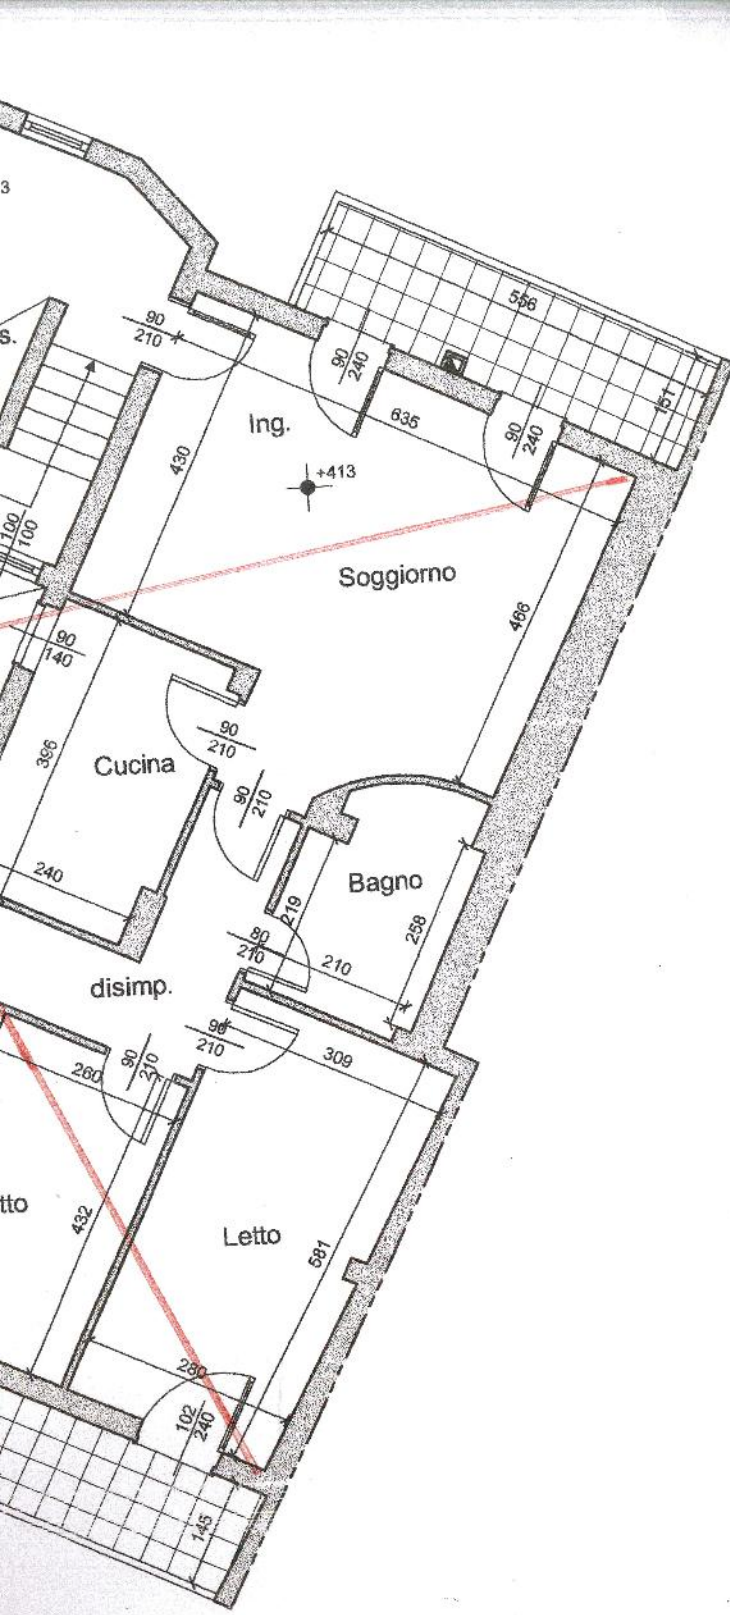

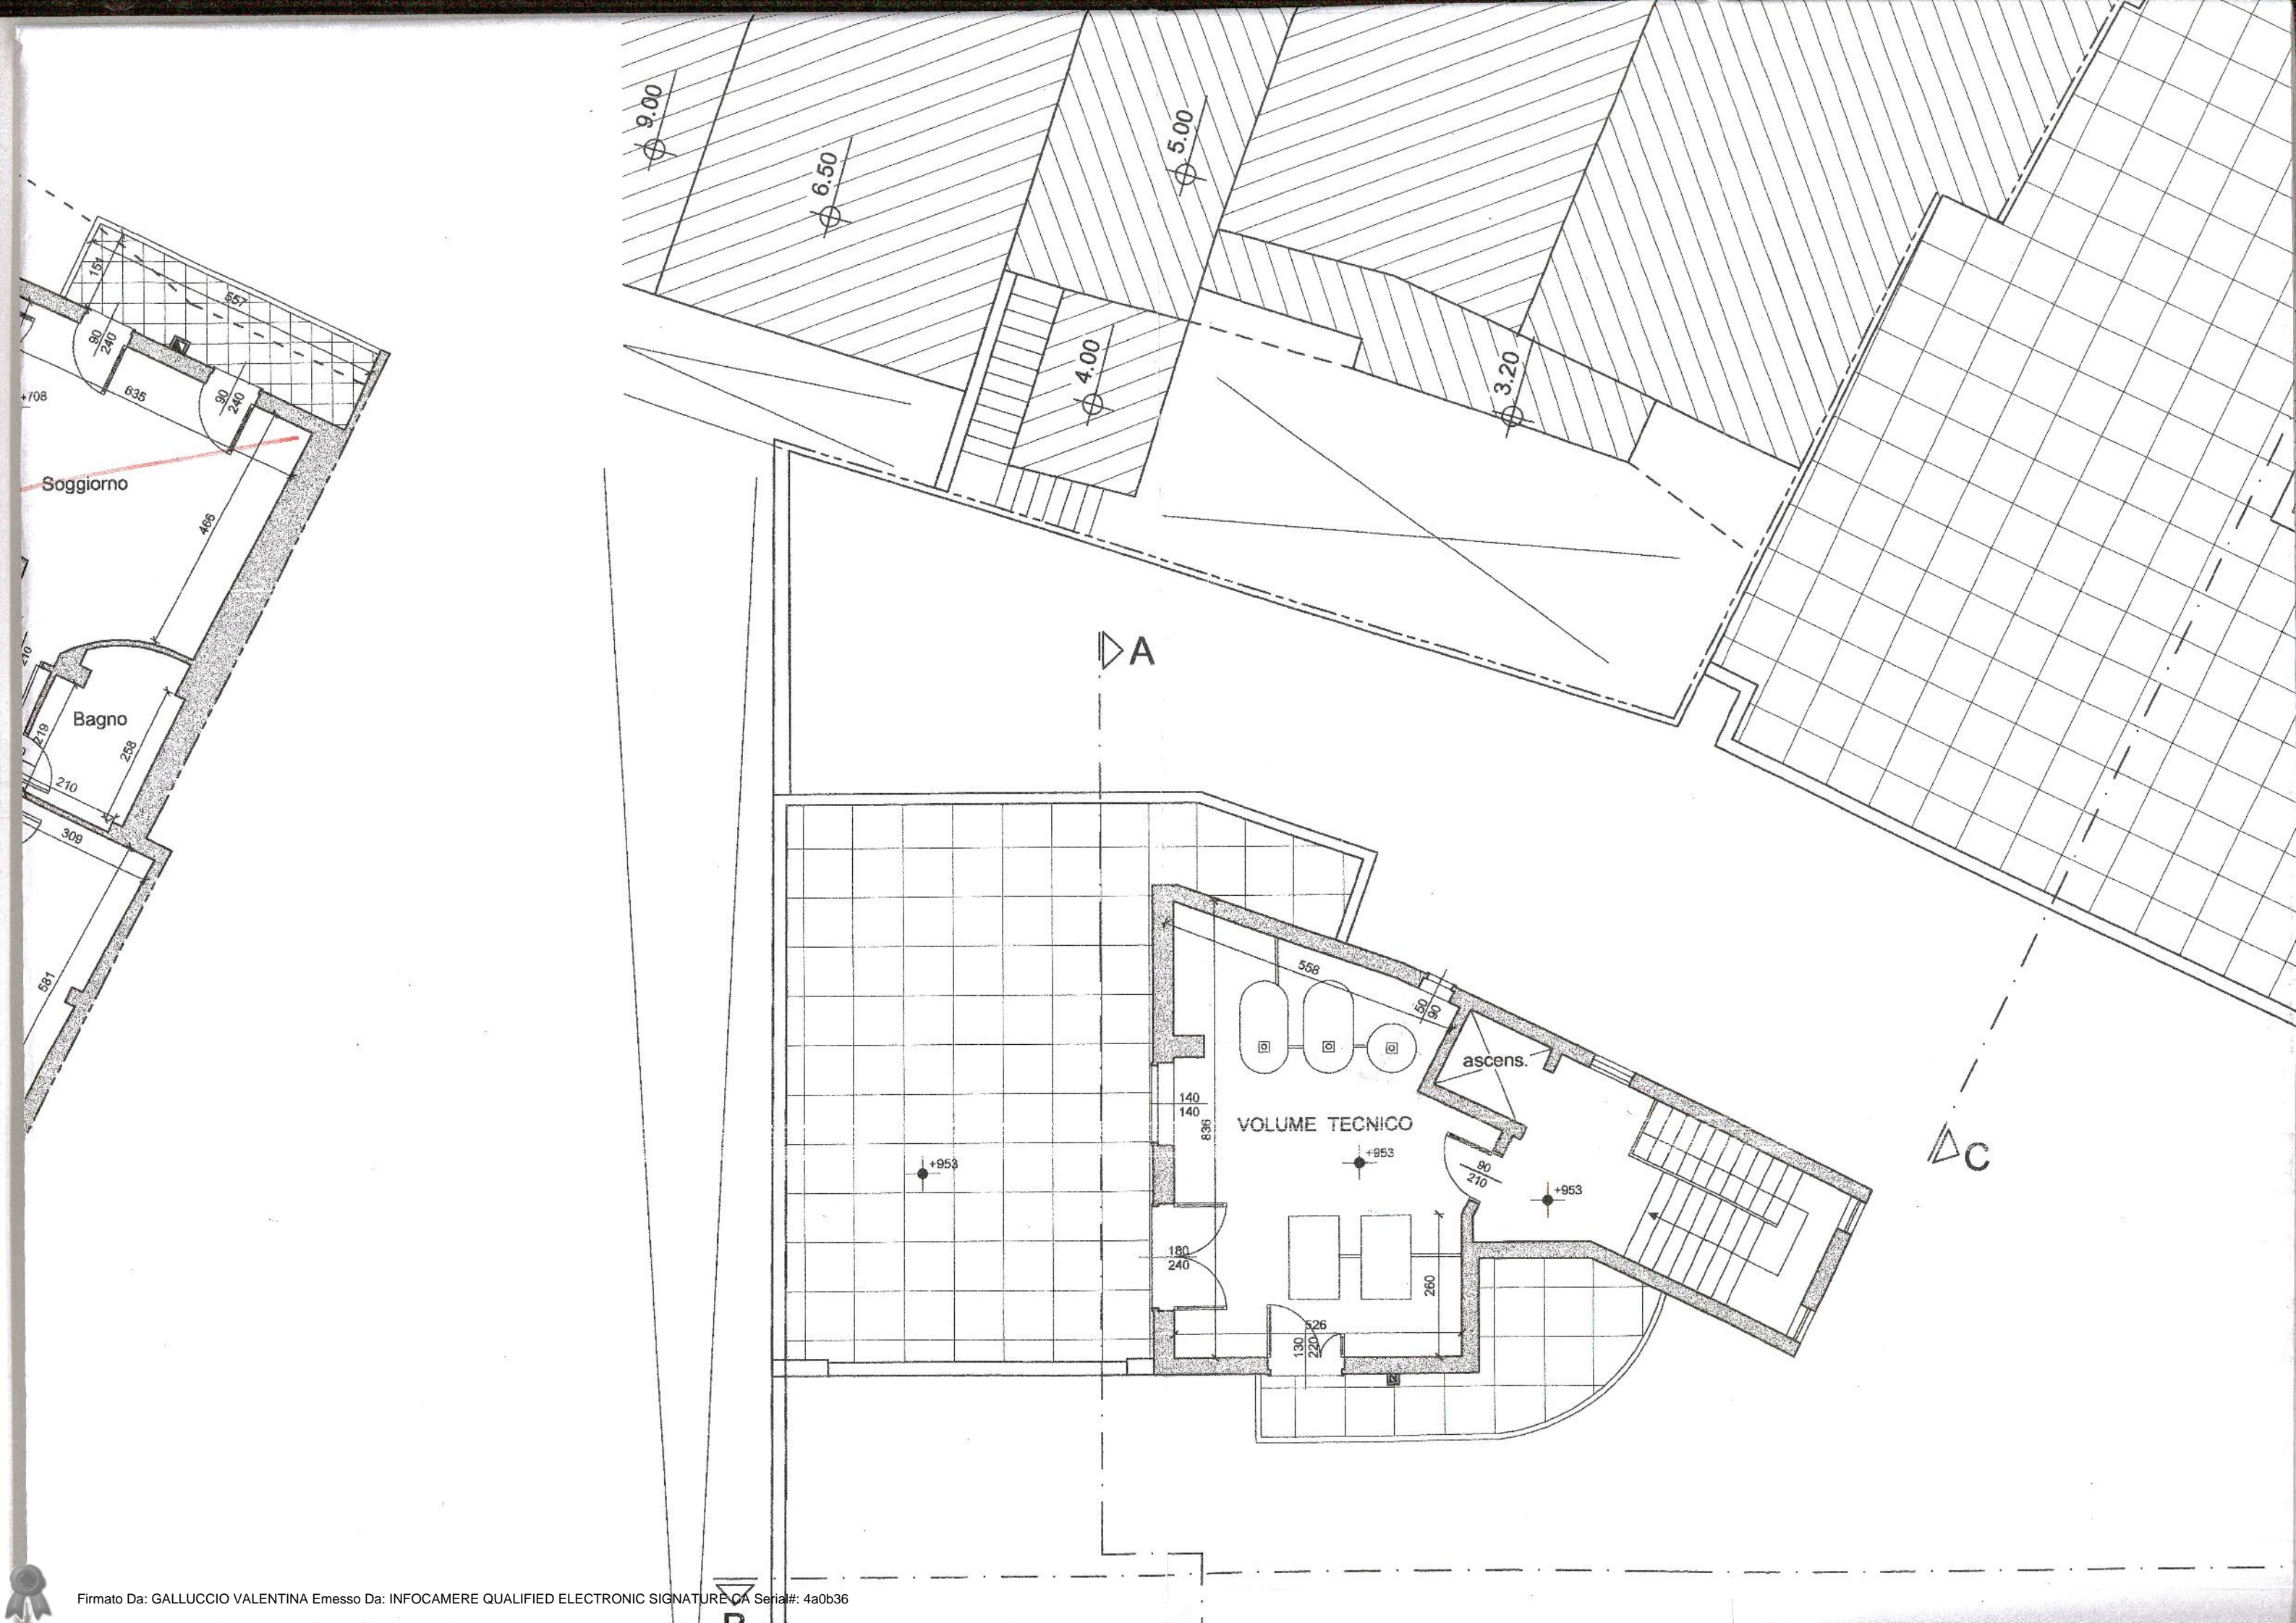

Soggiorno

Bagno

VOLUME TECNICO

ascens.

A

C

9.00

6.50

4.00


5.00

3.20

+953

+953

+953

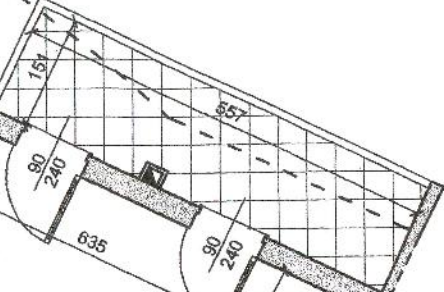

+108

+10

219

210

309

581

140

140

836

180

240

130

220

226

260

558

50

90

80



210

TRIBUNALE DI LECCE - C.T.U. R.G.E. Imm. n. 309/2024

STATO DI FATTO DELL'UNITÀ IMMOBILIARE SITA IN SURBO ALLA VIA BOCCACCIO n.10 - PIANO SECONDO (ABITAZIONE) E PIANO TERZO (VOLUME TECNICO) - N.C.E.U. Fg. 20 part.IIa 1446 sub.55 cat.A/3

LOTTO 1 - ABITAZIONE PIANO SECONDO

limite porzione autorizzata abitazione,
da ripristinare

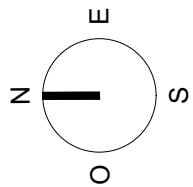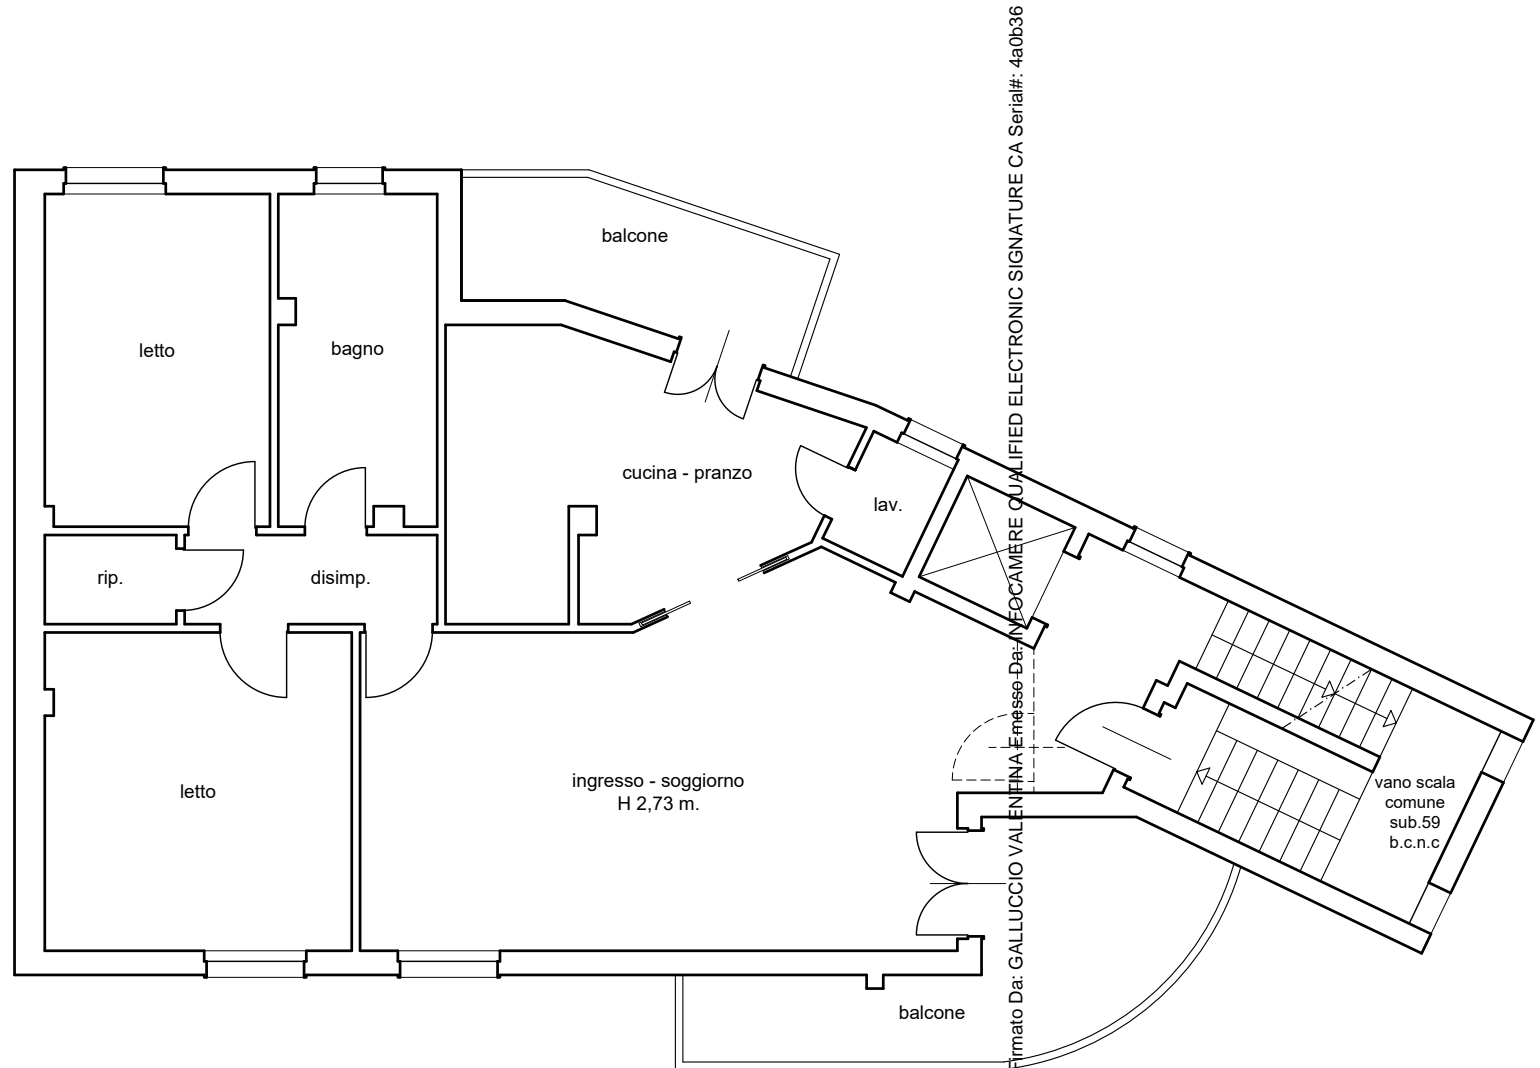

scala 1 : 100



