


**Agenzia del Territorio
CATASTO FABBRICATI
Ufficio Provinciale di
Como**


Dichiarazione protocollo n. CO0323373 del 07/11/2011	
Planimetria di u.i.u. in Comune di Caslino D'erba	
Via Cesare Battisti civ. 7	
Identificativi Catastali:	Compilata da: Fioroni Massimiliano
Sezione:	Iscritto all'albo: Geometri
Foglio: 13	Prov. Como N. 2488
Particella: 1777	
Subalterno: 705	

Scheda n. 1 Scala 1:200

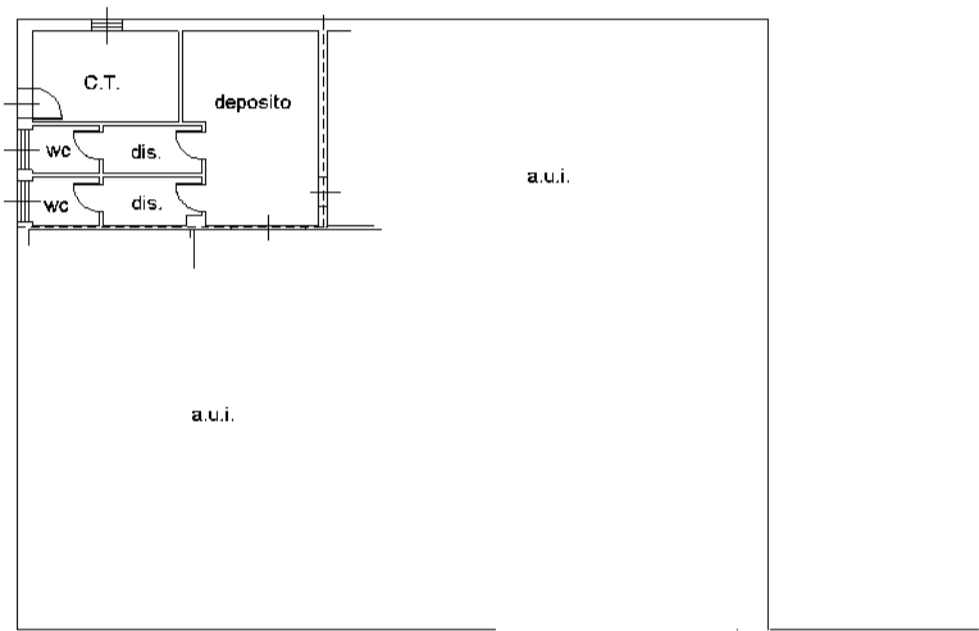


Piano primo sottostrada

h.=3.00m

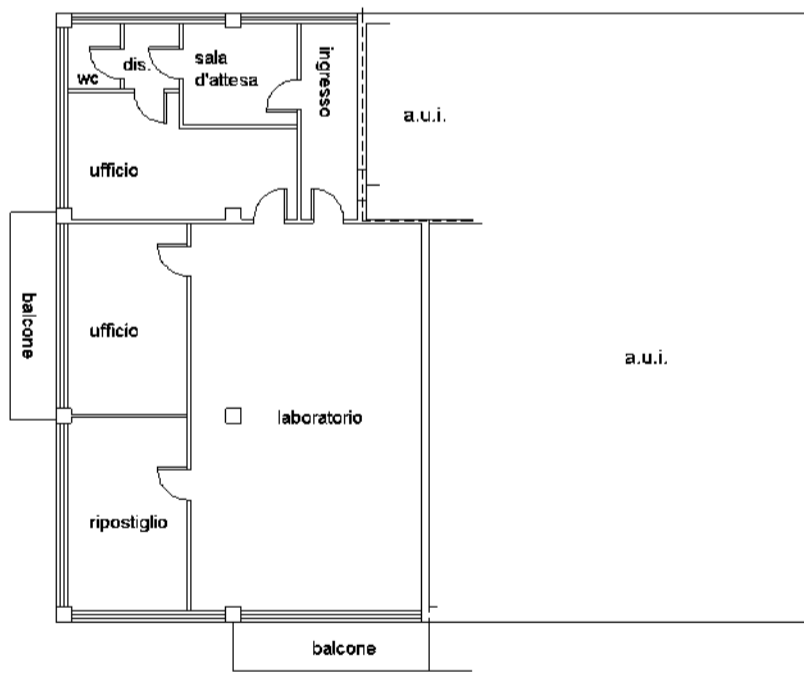

Piano terra

h.=3.90m

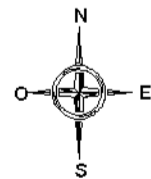

invar 01

Catasto dei Fabbricati - Situazione al 30/09/2025 - Comune di CASLINO D'ERBA (B974) - < Foglio 13 - Particella 1777 - Subalterno 705 >
VIA CESARE BATTISTI n. 7 Piano S1-T

MODULARIO
a.r. n. 497



MINISTERO DELLE FINANZE
DIPARTIMENTO DEL TERRITORIO

CATASTO EDILIZIO URBANO (RDL 13-4-1939, n. 652)


9/b 526545

MOD. BN (CEU)


1:100
200

Planimetria di u.i.u. in Comune di **CASLINO D'ERBA** via **C. BATTISTI** civ. **7**

Pianta Piano Seminterrato
H = mt. 3.00

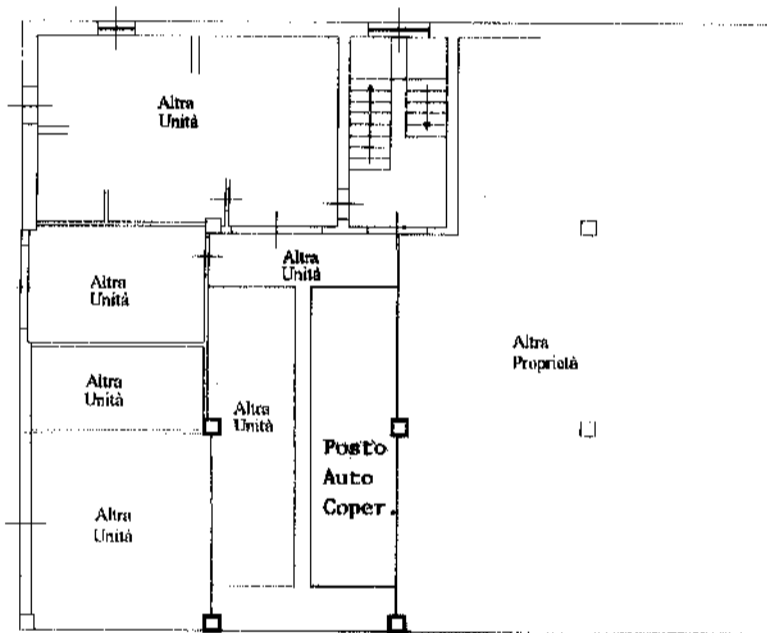

ORIENTAMENTO

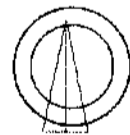

SCALA DI 1:200

27 LUG. 1999

Nome Istituto Progettista e Zecca della Scala: P.V.

Dichiarazione di N.C.
 Denuncia di variazione

Identificativi catastali
 F. **13**
 n. **1777** sub. **703**

Compilata dal **Geometra**
 (Titolo, cognome e nome)
CARNEVALI MARIO GASTONE


Iscritto all'albo de **Geometri**
 della provincia di **CO** n. **1576**
 data **1/1/1975** Firma **[Signature]**




**Agenzia delle Entrate
CATASTO FABBRICATI
Ufficio Provinciale di
Como**

Dichiarazione protocollo n. CO0026743 del 16/03/2023	
Comune di Caslino D'erba	
Via Cesare Battisti	civ. 7
Identificativi Catastali:	Compilata da: Manzoni Fabio
Sezione:	Iscritto all'albo: Geometri
Foglio: 13	Prov. Como
Particella: 1777	N. 2599
Subalterno: 701	

Planimetria
Scheda n. 1 Scala 1:200

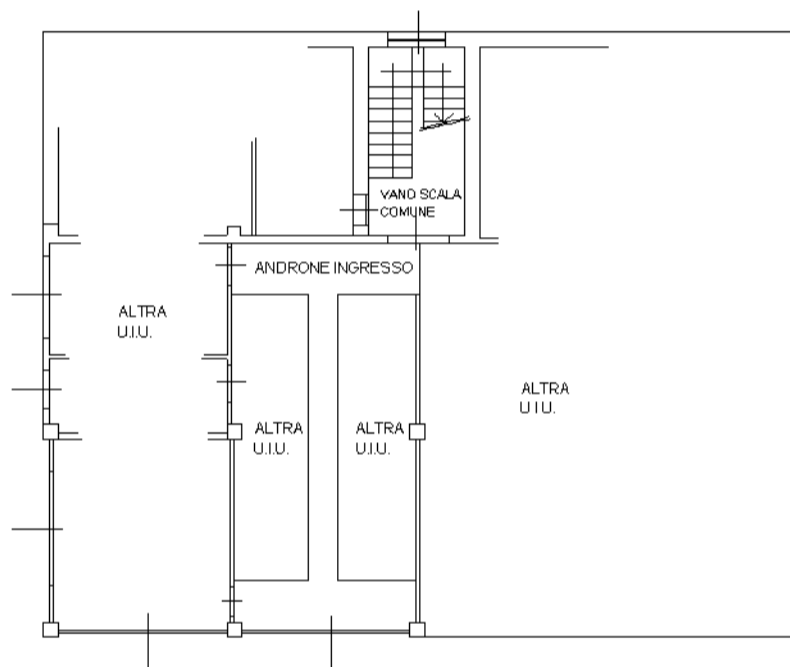

PIANTA PIANO SOTTOSTRADA 1
H = 3,00 mt.

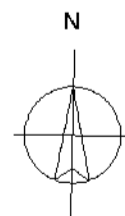

manu 01

Catasto dei Fabbricati - Situazione al 30/09/2025 - Comune di CASLINO D'ERBA (B974) - < Foglio 13 - Particella 1777 - Subalterno 701 >
VIA CESARE BATTISTI n. 7 Piano S1