

- TRIBUNALE DI PESARO -

ESECUZIONE IMMOBILIARE N. 77/2025

G.E. Dott. LORENZO PINI

CREDITORE PROCEDENTE: \*\*\*\*\*.

CREDITORE INTERVENUTO: \*\*\*\*\*.


DEBITORE PIGNORATO: \*\*\*\*\*

UDIENZA: 15 Gennaio 2026

## ALLEGATO N.6

### **DOCUMENTAZIONE CATASTALE**

- Estratto Di Mappa
- Planimetrie Catastali
- Elaborato Planimetrico
- Elenco Subalterni

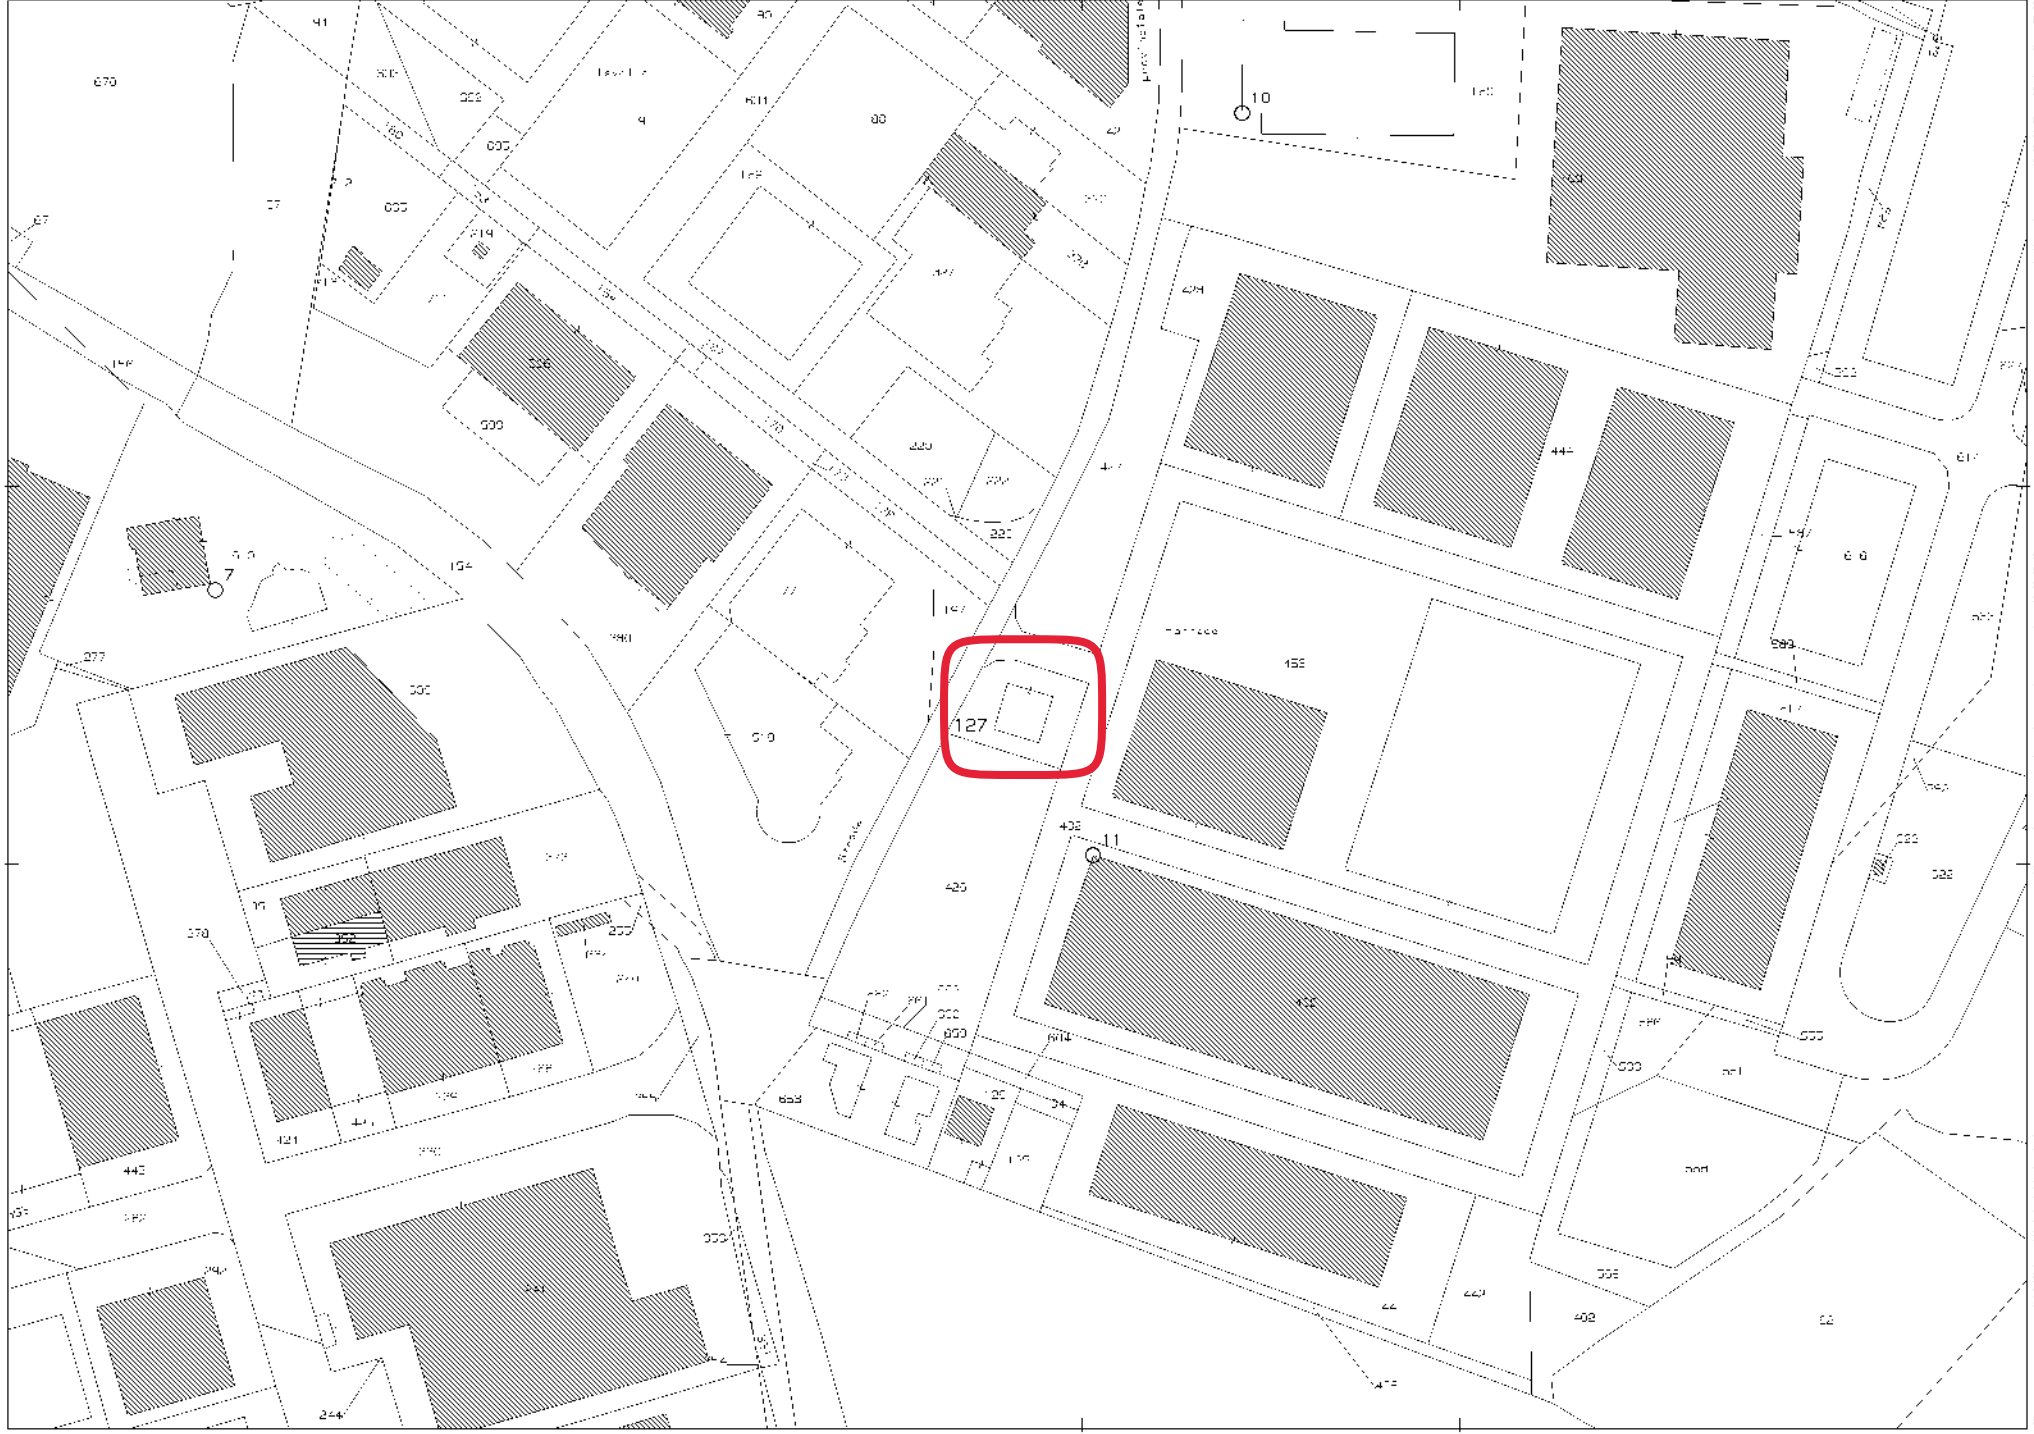

V 21000

K 7600

1 Particella: 127

Comune: (PS) TAVULLIA  
Foglio: 2  
Scala originale: 1:2000  
Dimensione cornice: 534.000 x 378.000 m. Protocollo pratica T27729/2025  
16-Ago-2025 2:16:52

**Agenzia del Territorio  
CATASTO FABBRICATI  
Ufficio Provinciale di  
Pesaro**

Dichiarazione protocollo n. PS0051617 del 18/03/2004

Planimetria di u.i.u. in Comune di Tavullia

Strada Pirano

civ.

Identificativi Catastali:

Sezione:

Foglio: 2

Particella: 127

Subalterno: 9

Compilata da:

Patrignani Samuele

Iscritto all'albo:

Geometri


Prov. Pesaro

N. 1086


Scheda n. 1

Scala 1:200


**PIANTA PIANO SOTTOSTRADA  
H=240**

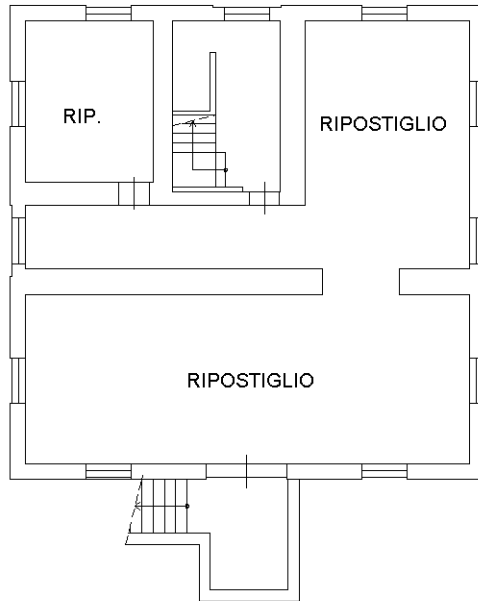

**PIANTA PIANO TERRA  
H=305**

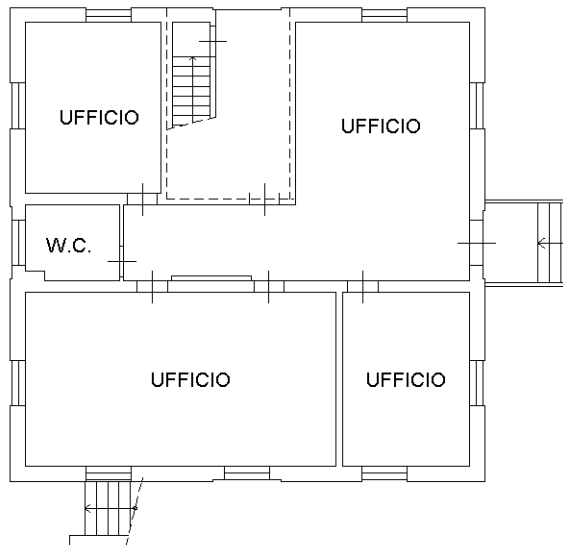

NORD

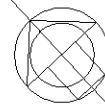

Ultima planimetria in atti

**Agenzia del Territorio  
CATASTO FABBRICATI  
Ufficio Provinciale di  
Pesaro**

Dichiarazione protocollo n. PS0051617 del 18/03/2004

Planimetria di u.i.u. in Comune di Tavullia

Strada Pirano

civ.

Identificativi Catastali:

Sezione:

Foglio: 2

Particella: 127

Subalterno: 10

Compilata da:

Patrignani Samuele

Iscritto all'albo:

Geometri

Prov. Pesaro

N. 1086


Scheda n. 1

Scala 1:200


### PIANTA PIANO TERRA




### PIANTA PIANO PRIMO H=300

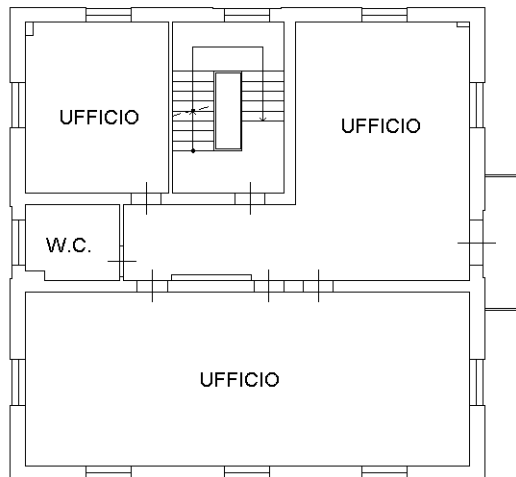

### PIANTA PIANO SECONDO

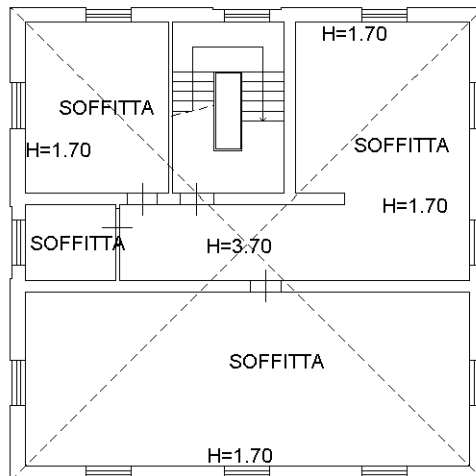

NORD

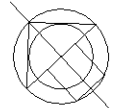

Ultima planimetria in atti

Agenzia del Territorio  
**CATASTO FABBRICATI**  
Ufficio Provinciale di  
Pesaro

**ELABORATO PLANIMETRICO**

Compilato da:  
Patrignani Samuele

Iscritto all'albo:  
Geometri

Prov. Pesaro

N. 1086

Comune di Tavullia

Sezione: Foglio: 2

Particella: 127


Protocollo n. PS0051617 del 18/03/2004

Tipo Mappale n. del


Dimostrazione grafica dei subalterni

Scala 1 : 500


PIANTA PIANO SOTTOSTRADA

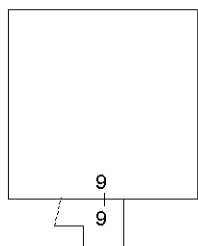



PIANTA PIANO TERRA

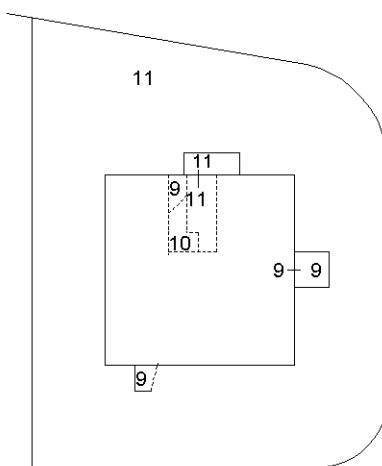

PIANTA PRIMO PIANO

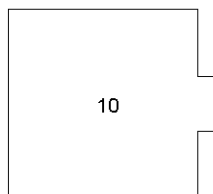

PIANTA SECONDO PIANO

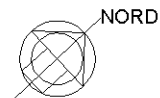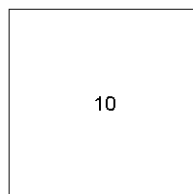

Ultima planimetria in atti

## ACCERTAMENTO DELLA PROPRIETA' IMMOBILIARE URBANA ELENCO DEI SUBALTERNI ASSEGNATI

Comune TAVULLIA	Sezione	Foglio 2	Particella 127	Tipo mappale	del:
--------------------	---------	-------------	-------------------	--------------	------

Sub	UBICAZIONE via/piazza	n.civ	Piani	Scala	Int	DESCRIZIONE
1	STRADA PIRANO					SOPPRESSO
2						SOPPRESSO
3	STRADA PIRANO					SOPPRESSO
4						SOPPRESSO
5	STRADA PIRANO					SOPPRESSO
6						SOPPRESSO
7						SOPPRESSO
8						SOPPRESSO
9	STRADA PIRANO		S1-T			UFFICIO
10	STRADA PIRANO		T-1 - 2			UFFICIO
11	STRADA PIRANO		T			B.C.N.C. (CORTE COMUNE - INGRESSO) AI SUB 9-10

---

*Visura telematica*