




STATO AUTORIZZATO
PIANTA PIANO TERRA - scala 1/100

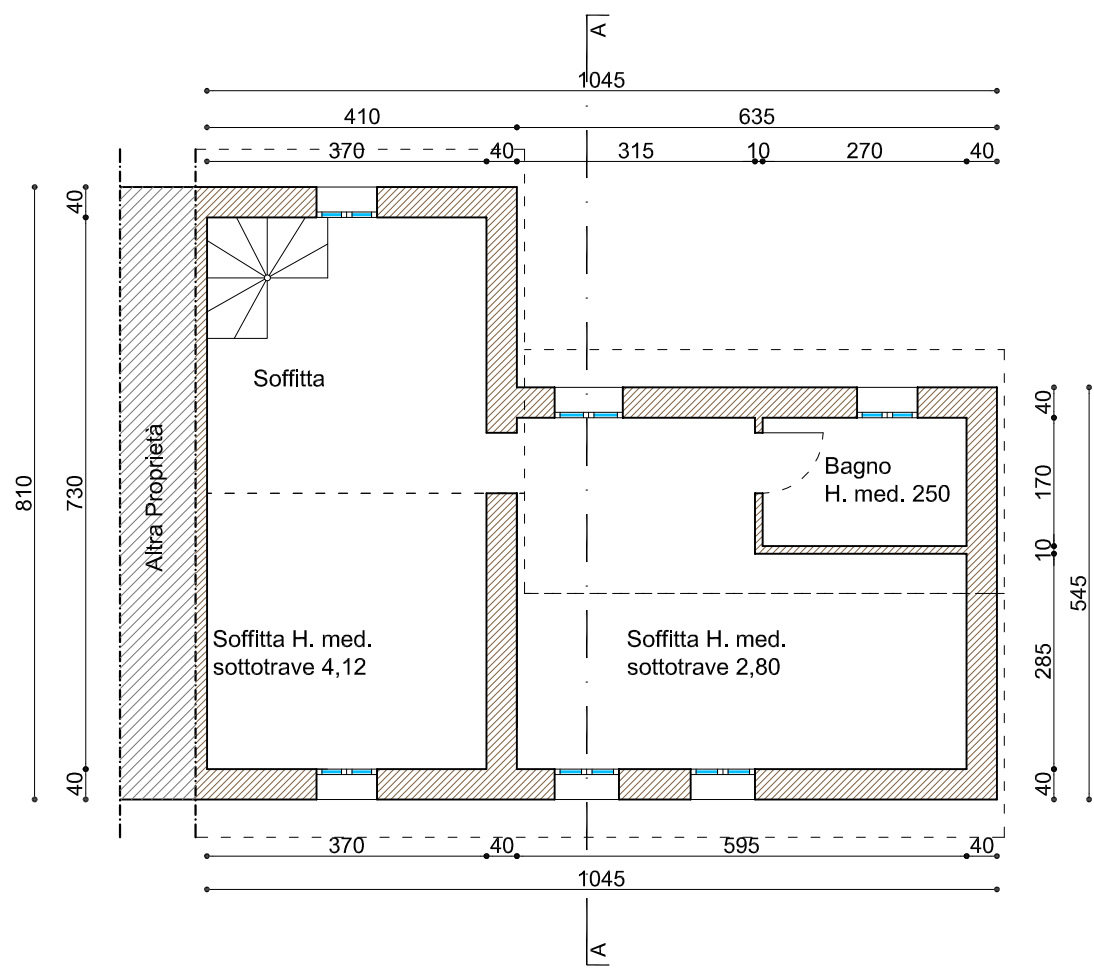


STATO AUTORIZZATO
PIANTA PIANO PRIMO - scala 1/100

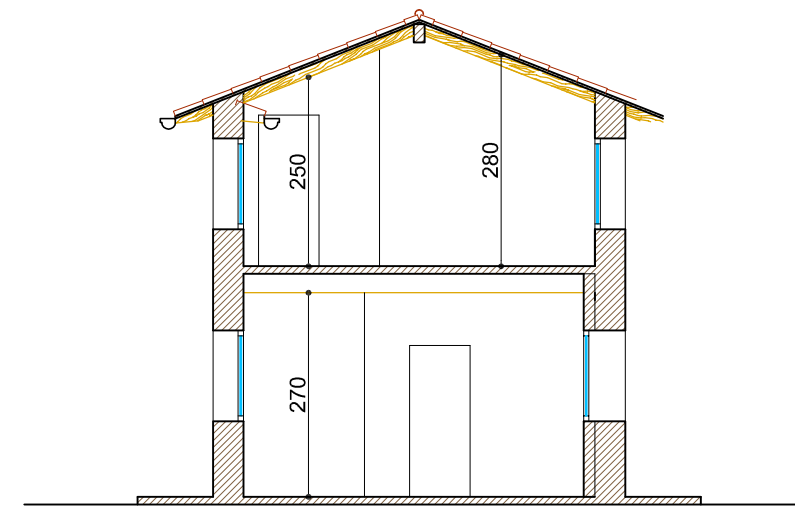


STATO AUTORIZZATO
SEZIONE A-A - scala 1/100

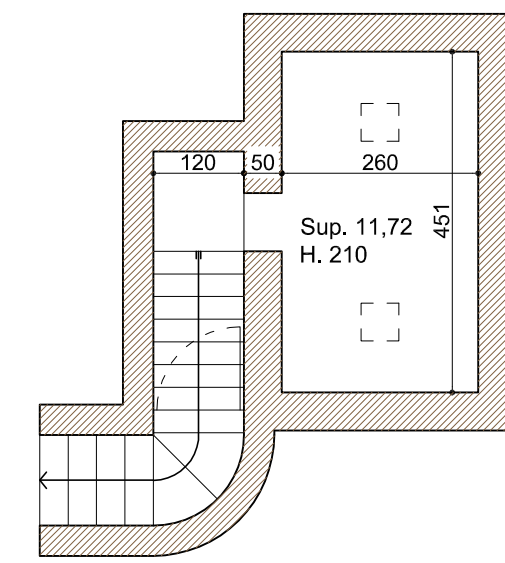


STATO DI FATTO BUNKER
PIANTA PIANO INTERRATO - scala 1/100

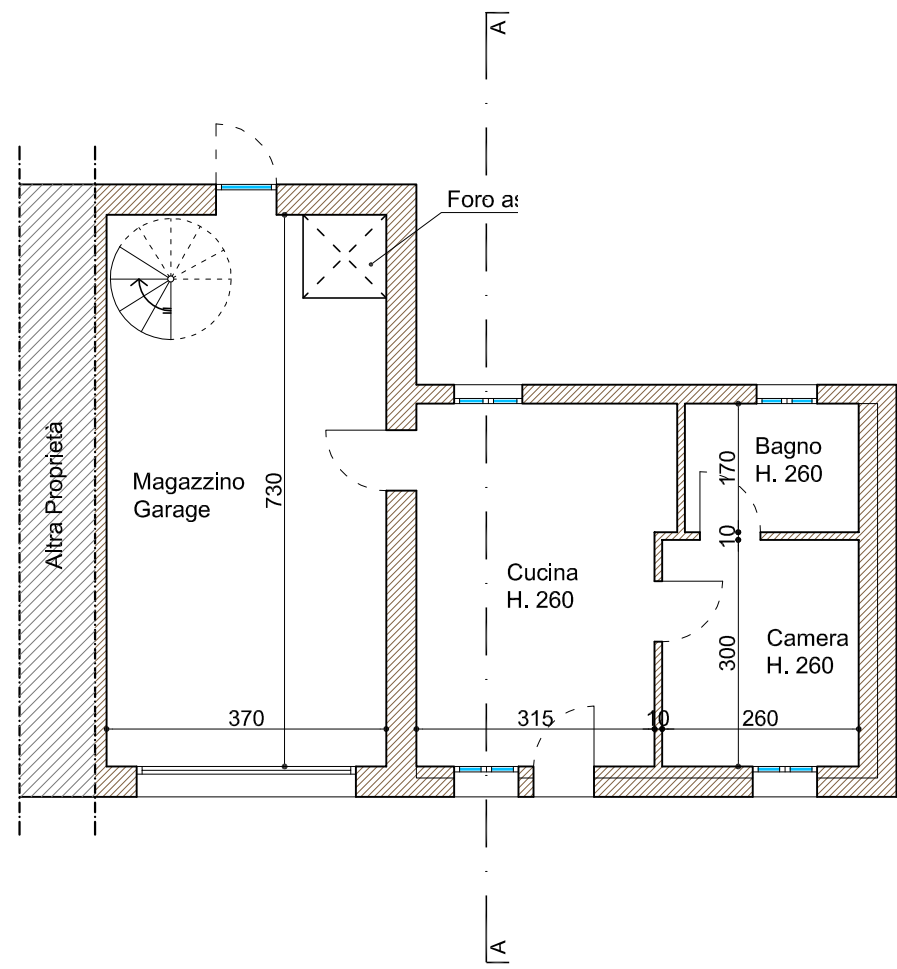


STATO DI FATTO
PIANTA PIANO TERRA - scala 1/100

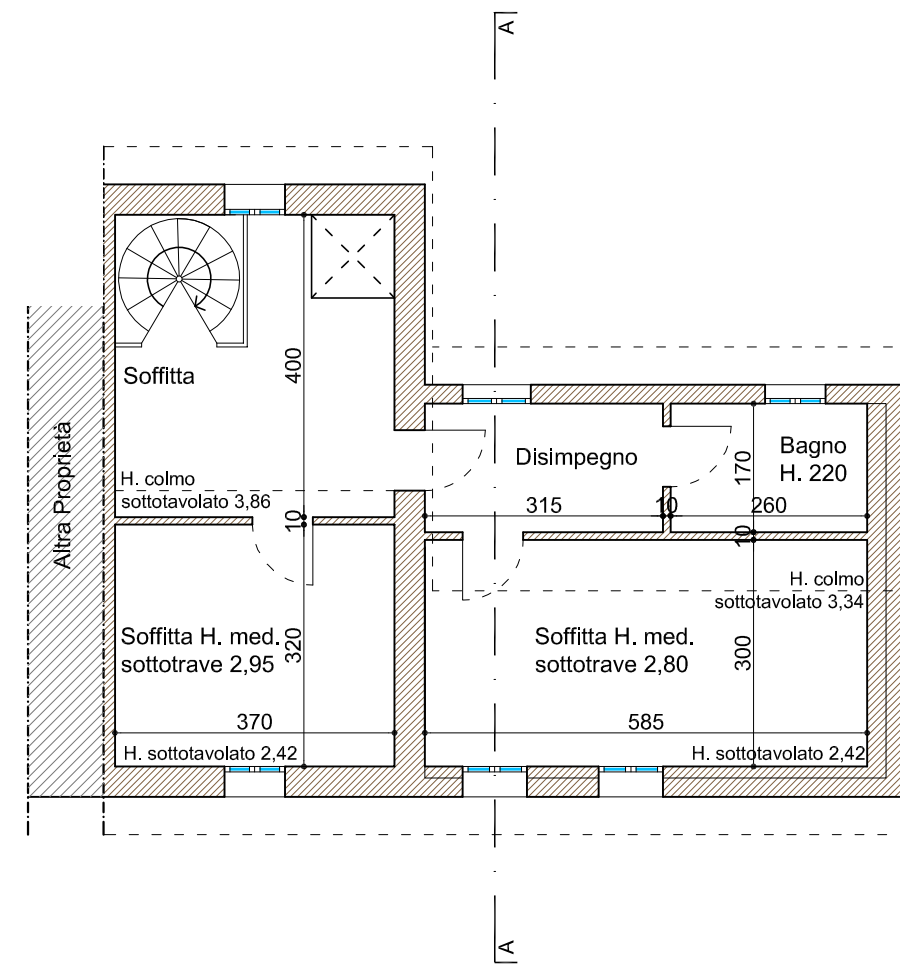


STATO DI FATTO
PIANTA PIANO PRIMO - scala 1/100

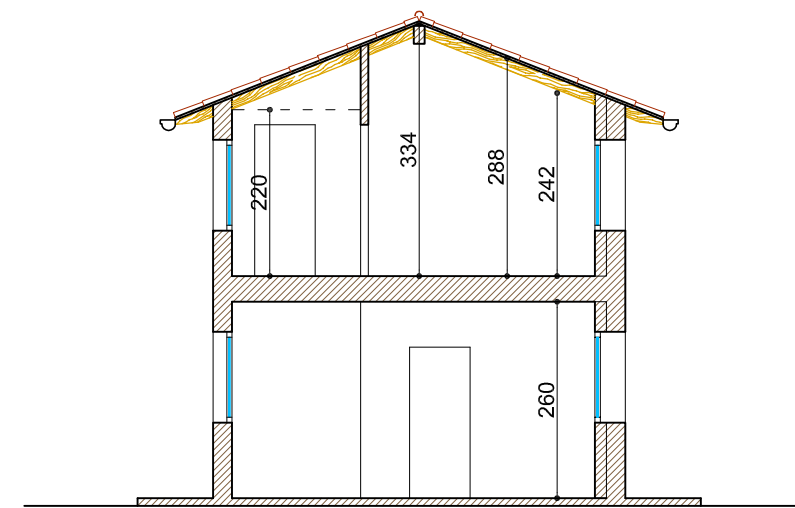


STATO DI FATTO
SEZIONE A-A - scala 1/100

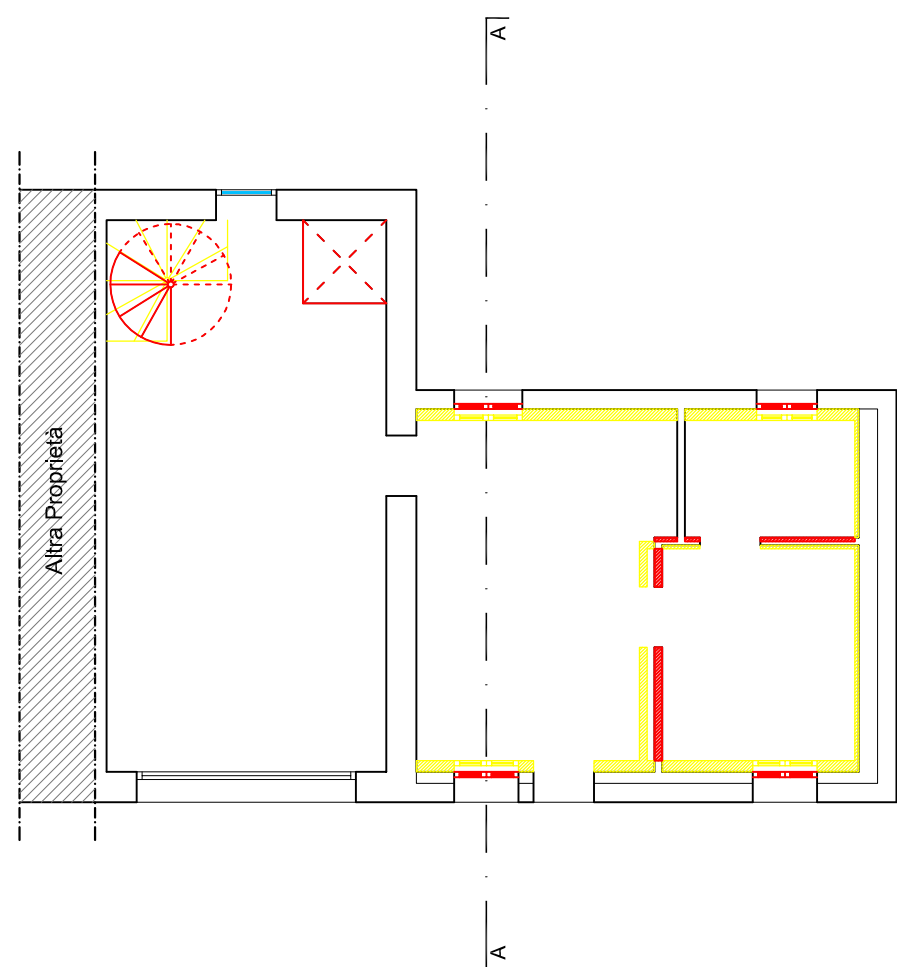

COMPARATIVA
PIANTA PIANO TERRA - scala 1/100

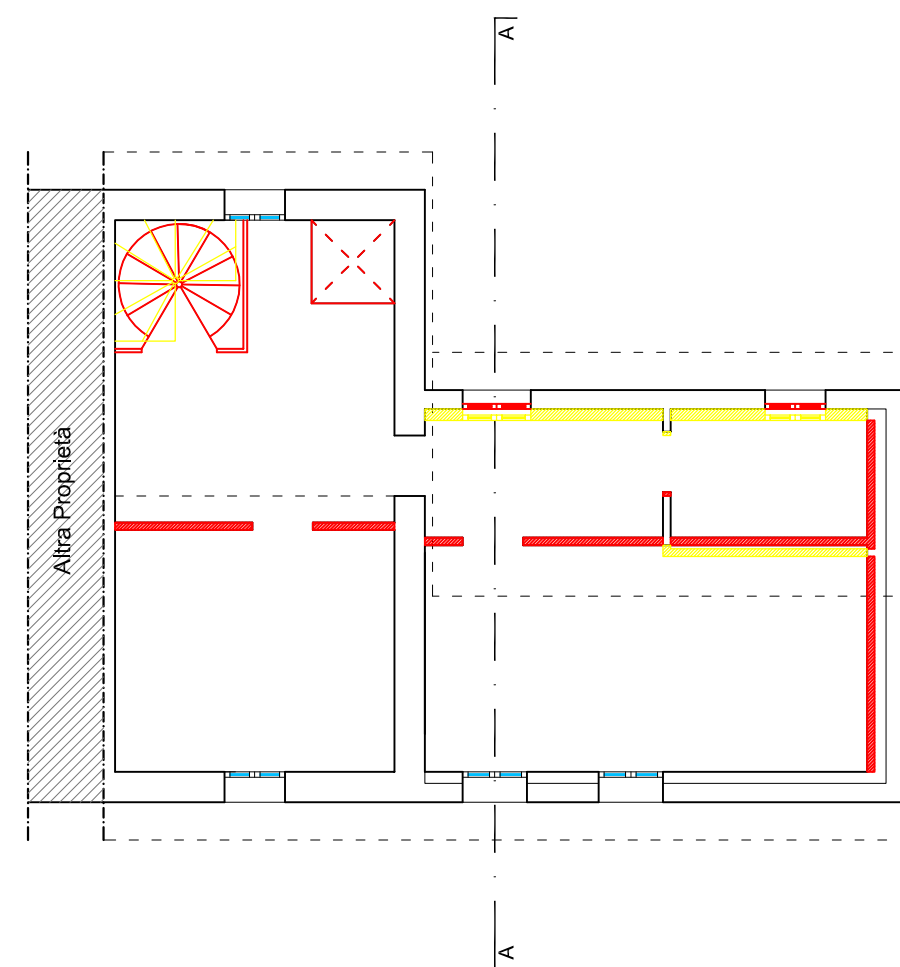

COMPARATIVA
PIANTA PIANO PRIMO - scala 1/100

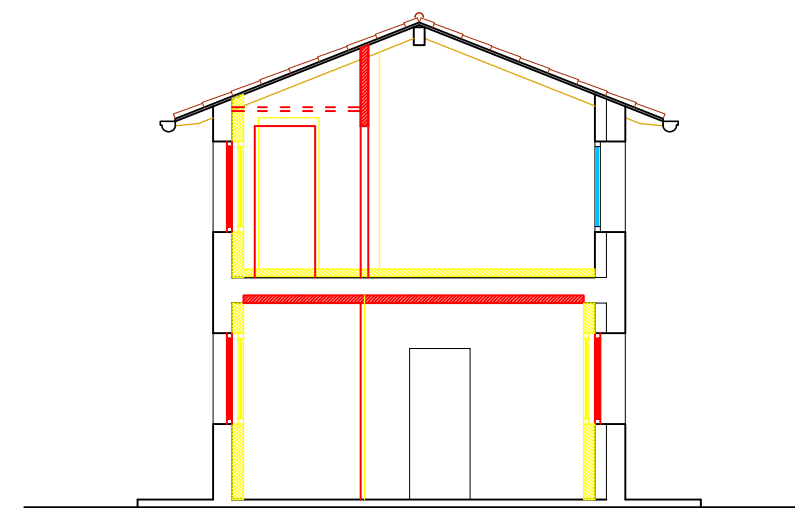

COMPARATIVA
SEZIONE A-A - scala 1/100

LEGENDA	
■	COSTRUZIONE
■	DEMOLIZIONE
	ALTRA PROPRIETA'

ANDREA GAZZOLA
STUDIO DI ARCHITETTURA

Sede Operativa:
Viale Monte Grappa, 28
31100 - Treviso (TV)

Sede operativa e legale:
Via Papa Sarto, 32/2
31050 - Veduggio (TV)

denominazione opera:
Perizia su beni immobili provenienti da

oggetto:
STATO AUTORIZZATO - C.E. 23/84 del 18.10.1984
Pianta Piano Terra - scala 1/100
Pianta Primo Piano - scala 1/100
Sezione A-A - scala 1/100
STATO DI FATTO
Pianta Piano Terra - scala 1/100
Pianta Primo Piano - scala 1/100
Sezione A-A - scala 1/100
STATO COMPARATIVO
Pianta Piano Terra - scala 1/100
Pianta Primo Piano - scala 1/100
Sezione A-A - scala 1/100

curatore fallimentare:
dott.ssa Rosanna Polito
Viale Monte Grappa, 32/A
31100 - Treviso

TAV. 1 data:
28 maggio 2020

collaboratori:

scala:
varie n. prog. 221/2019
rif. file

Il progettista

Il committente