

ELABORATO PLANIMETRICO
 Completato da:
Cavallero Andrea
 Iscritto all'albo:
 Geometri
 Prov. Alessandria N. 02388

Agenzia delle Entrate
CATASTO FABBRICATI
 Ufficio Provinciale di
Alessandria



Comune da Predosa
 Sezione: Foglio: 6 Particella: 1096

Protocollo n. AL0072195 del 06/07/2018
 Tipo Mappale n. del



Dimostrazione grafica del subalterità Scala 1 : 500

PIANTA PIANO TERRA


PIANTA PIANO PRIMO

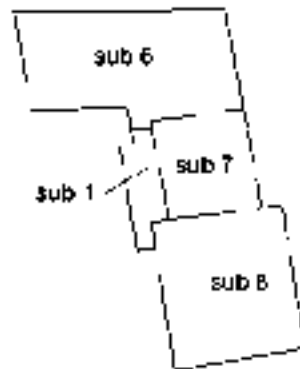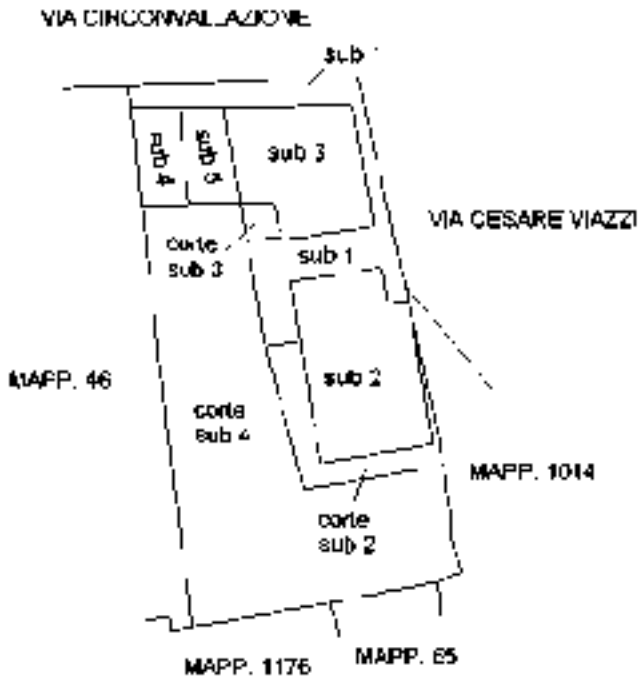

PIANTA PIANO SECONDO

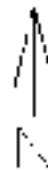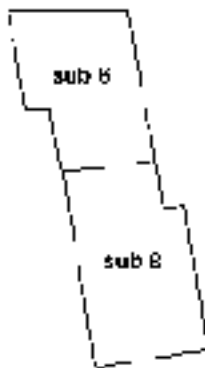

Ultima planimetria in atti

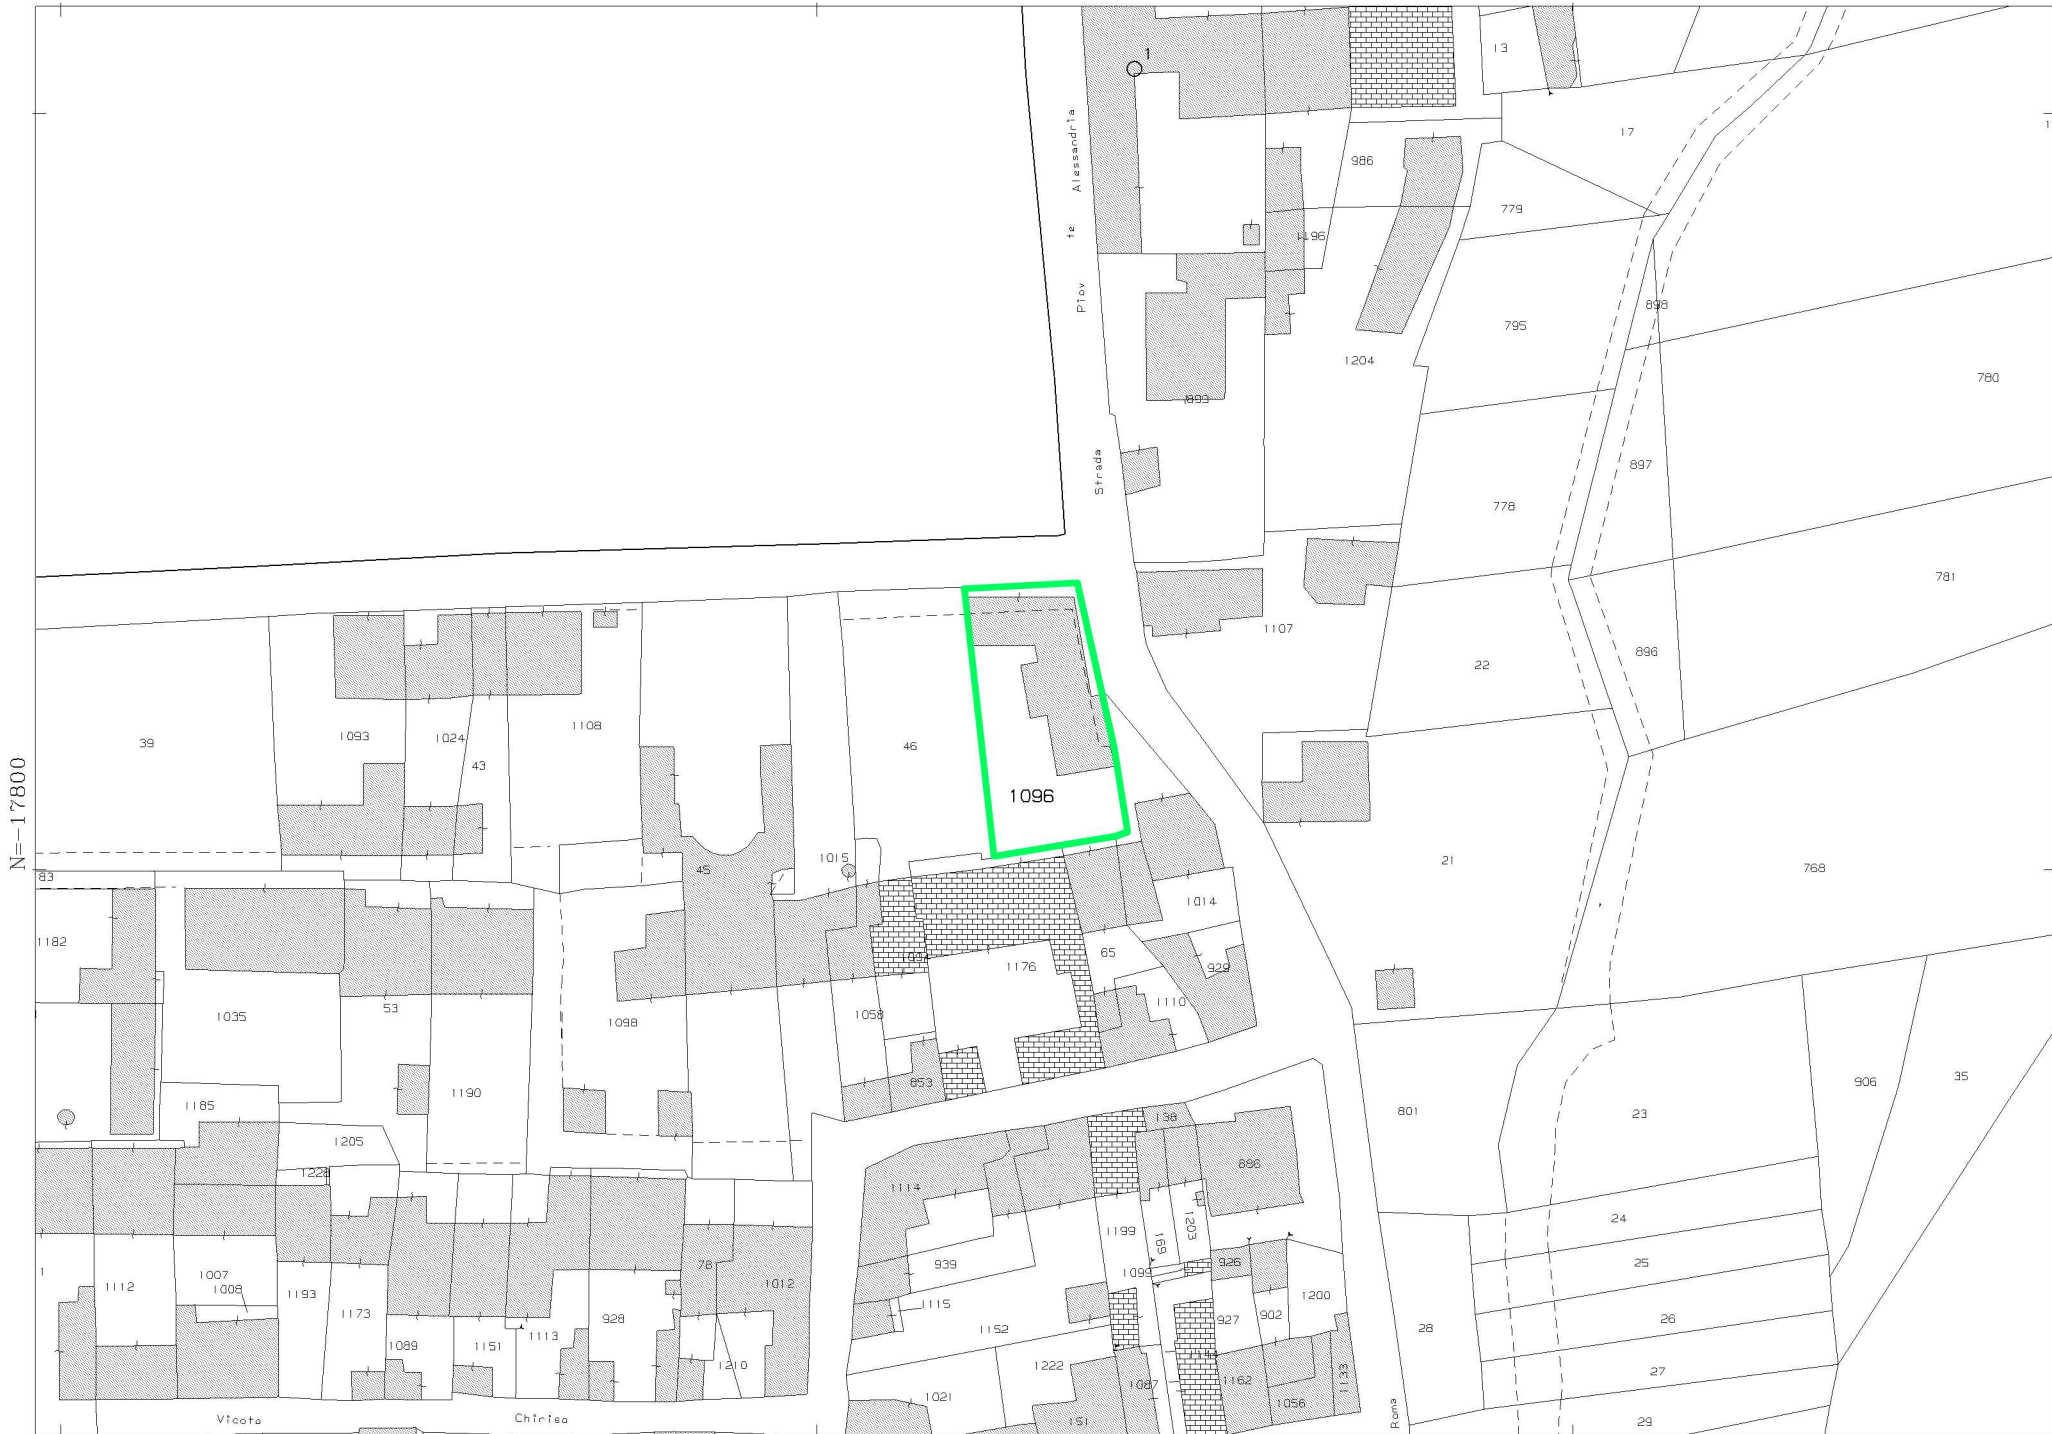

N=17800

E=3600

1 Particella: 1096

Comune: (AL) PREDOSA
Foglio: 6

Scala originale: 1:1000
Dimensione cornice: 267.000 x 189.000 m. Protocollo pratica T321144/2025

8-Ott-2025 18:21:28

Agenzia delle Entrate
CATASTO FABBRICATI
Ufficio Provinciale di
Alessandria

Dichiarazione protocollo n. AL0072195 del 06/07/2018

Comune di: **Pre dosa**

Via C. **VIAZZI**

civ. **7**

Identificativa Catastali:

Sezione:

Foglio: **6**

Particella: **1096**

Subalterno: **B**

Compilata da:
Cavallero Andrea

Iscritto all'albo:
Geometri

Prov. **Alessandria**


N. **02368**

Planimetria


Scheda n **1**

Scala **1:200**

PIANTA PIANO PRIMO

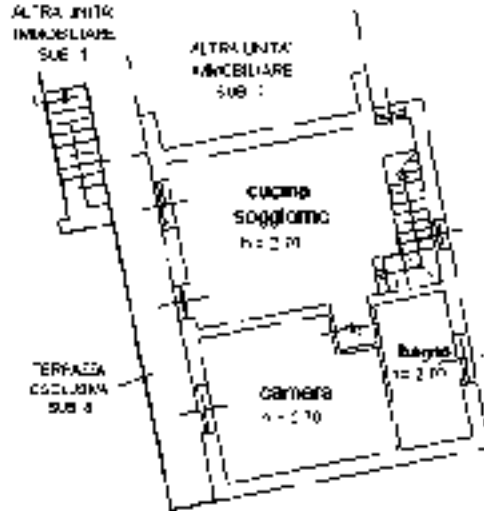

PIANTA PIANO SECONDO

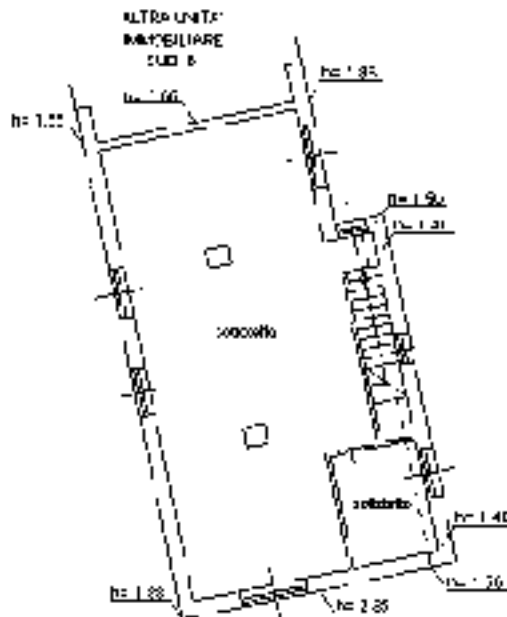

Ultima planimetria in atti

Agente delle Entrate
CATASTO FABBRICATI
Ufficio Provinciale di
Alessandria

Dichiarazione protocollo n. AL0072195 del 06/07/2018

Comune di: Predosa

Via C. Viazzi

civ. 7

Identificativa Catastale:

Sezione.

Foglio: 6

Particella: 1096

Subalterno: 7

Compilata da:
Cavallero Andrea

Iscritto all'albo:
Geometri

Prov. Alessandria



N. 02358

Planimetria

Scheda n. 1

Scala 1:200

PIANTA PIANO PRIMO

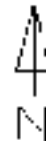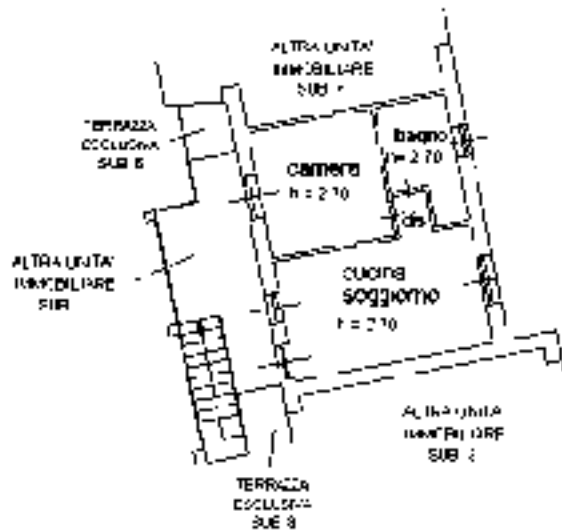

Ultima planimetria in atti

**Agenzia delle Entrate
CATASTO FABBRICATI
Ufficio Provinciale di
Alessandria**

Chiarificazione protocollo n. AL0072195 del 06/07/2018

Comune di Predosa

Via C. Viazzi

civ. 7

Identificativa Catastali:

Sezione:

Foglio: 6

Particella: 1096

Subalterno: 6

Compilata da:

Cavallero Andrea

Iscritto all'albo:

Geometri

Prov. Alessandria


N. 02368

Planimetria


Scheda n. 1

Scala 1:200

PIANTA PIANO PRIMO

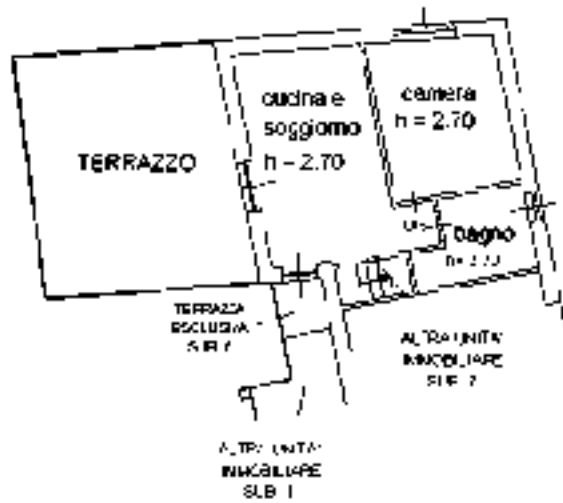

PIANTA PIANO SECONDO

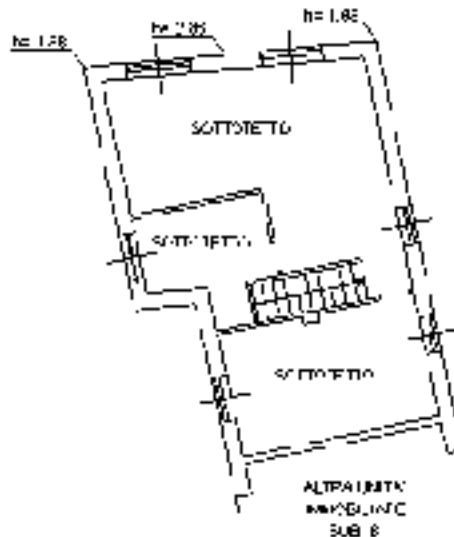

Ultima planimetria in atti

Agenzia delle Entrate
CATASTO FABBRICATI
Ufficio Provinciale di
Alessandria

Chiarificazione protocollo n. AL0072195 del 06/07/2018

Comune di Predosa

Via C. Viazzi

civ. 7

Identificativa Catastali:

Sezione.

Foglio: 6

Particella: 1096

Subalterno: 5

Compilata da:

Cavallero Andrea

Iscritto all'albo:

Geometri

Prov. Alessandria

N. 02368

Planimetria

Scheda n. 1

Scala 1:100

PIANTA PIANO TERRA


**ALTRA UNITA'
IMMOBILIARE
SUB. 1**

**ALTRA UNITA'
IMMOBILIARE
SUB. 4**

**GARAGE
H = 2.70**

**ALTRA UNITA'
IMMOBILIARE
SUB. 3**

**CORTE
ESCLUSIVA
SUB. 4**

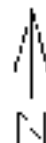

Ultima planimetria in atti

Agente delle Entrate
CATASTO FABBRICATI
Ufficio Provinciale di
Alessandria

Dichiarazione protocollo n. AL0072195 del 06/07/2018

Comune di: Predosa

Via C. Viazzi

civ. 7

Identificativa Catastali:

Sezione:

Foglio: 6

Particella: 1096

Subalterno: 4

Compilata da:
Cavallero Andrea

Isolato all'albo:
Geometri

Prov. Alessandria


N. 02358

Planimetria

Scheda n 1

Scala 1:200

PIANTA PIANO TERRA

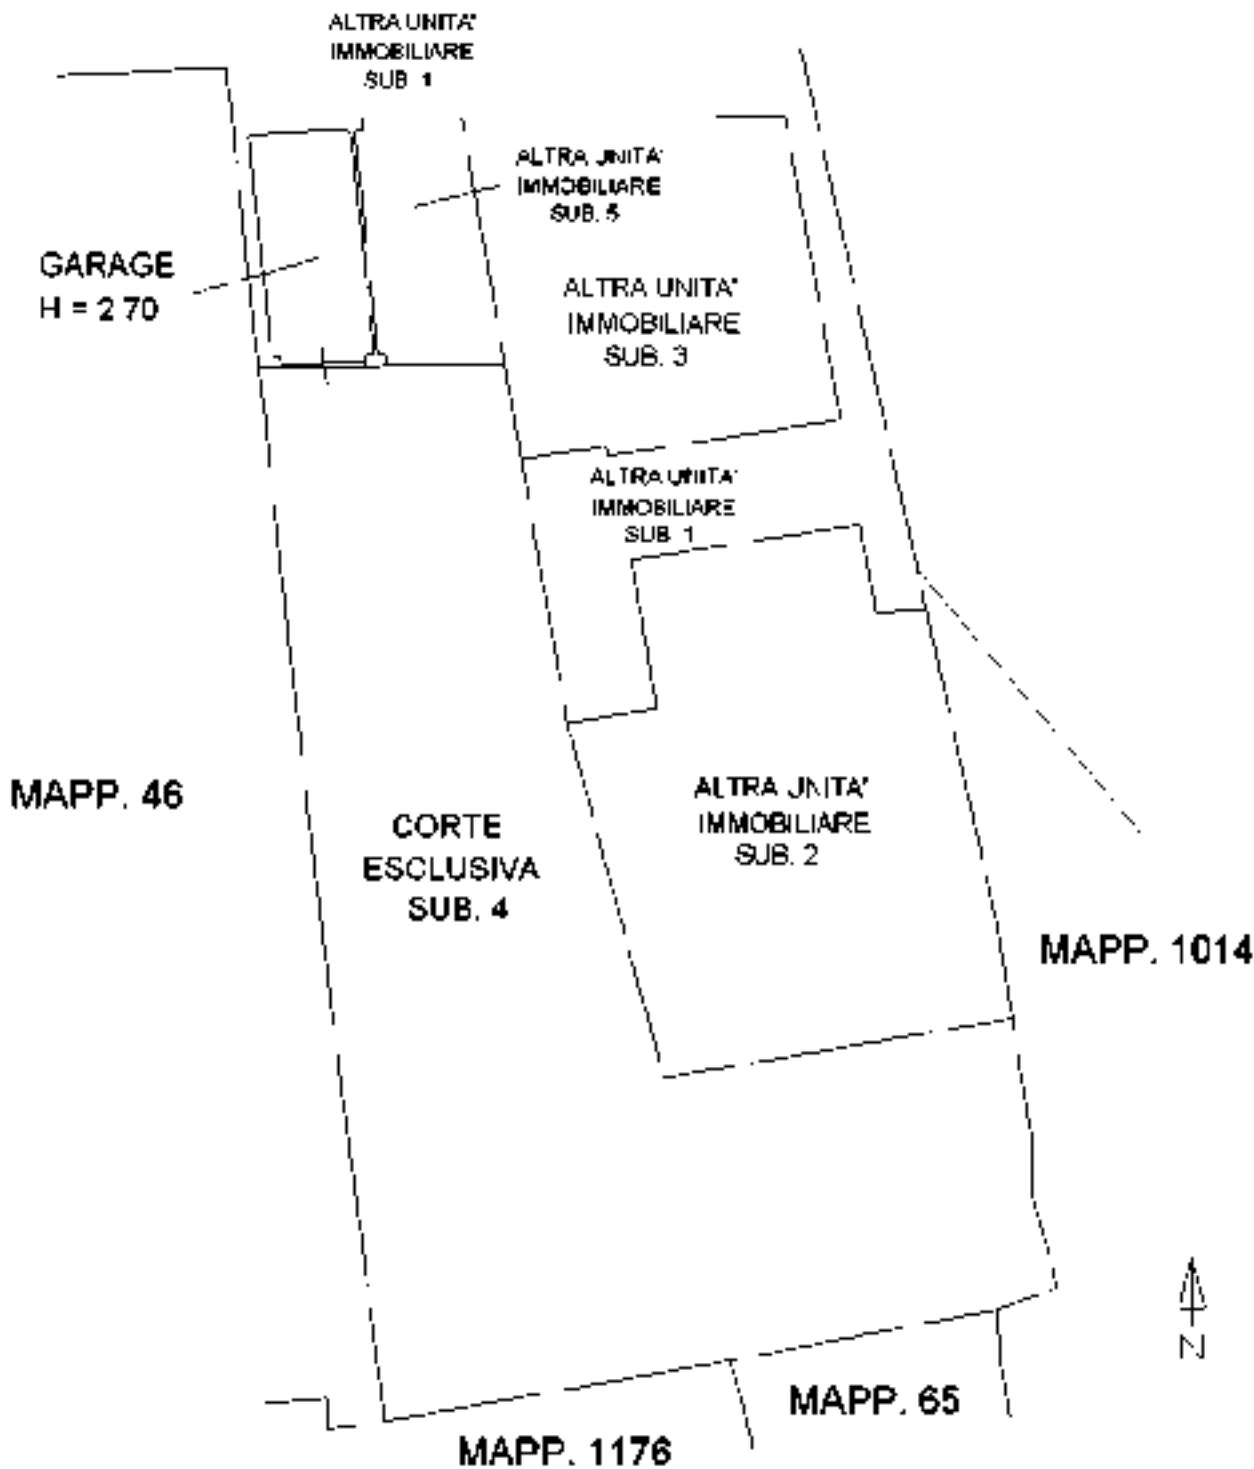

Ultima planimetria in atti

Agenzia delle Entrate
CATASTO FABBRICATI
Ufficio Provinciale di
Alessandria

Dichiarazione protocollo n. AL0072195 del 06/07/2018

Comune di Predosa

Via C. Viazzi

civ. 7

Identificativa Catastali:

Sezione.

Foglio: 6

Particella: 1096

Subalterno: 3

Compilata da:

Cavallero Andrea

Iscritto all'albo:

Geometri

Prov. Alessandria


N. 02368

Planimetria

Scheda n. 1

Scala 1:200

PIANTA PIANO TERRA

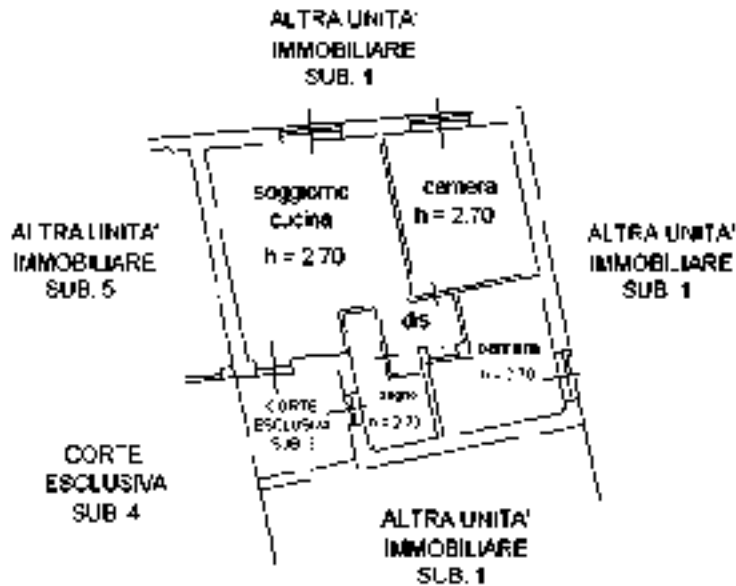

Ultima planimetria in atti

Agente delle Entrate
CATASTO FABBRICATI
Ufficio Provinciale di
Alessandria

Chiarificazione protocollo n. AL0072195 del 06/07/2018

Comune di Predosa

Via C. Viazzi

civ. 7

Identificativa Catastali:

Sezione.

Foglio: 6

Particella: 1096

Subalterno: 2

Compilata da:

Cavallero Andrea

Iscritto all'albo:

Geometri

Prov. Alessandria


N. 02368

Planimetria

Scheda n. 1

Scala 1:200

PIANTA PIANO TERRA

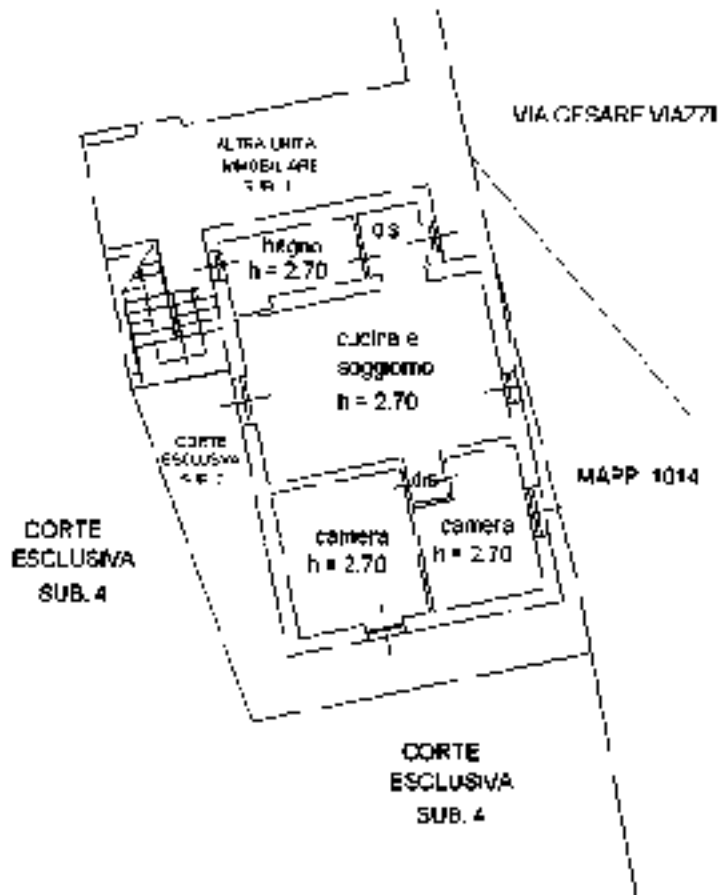

Catasto dei Fabbricati - Situazione al 24/07/2025 - Comune di PREDOSA (H021) - < Foglio 6 - Particella 1096 - Subalterno 2 >
VIA C. VIAZZI n. 7 Piano T

Ultima planimetria in atti