



**INQUADRAMENTO**

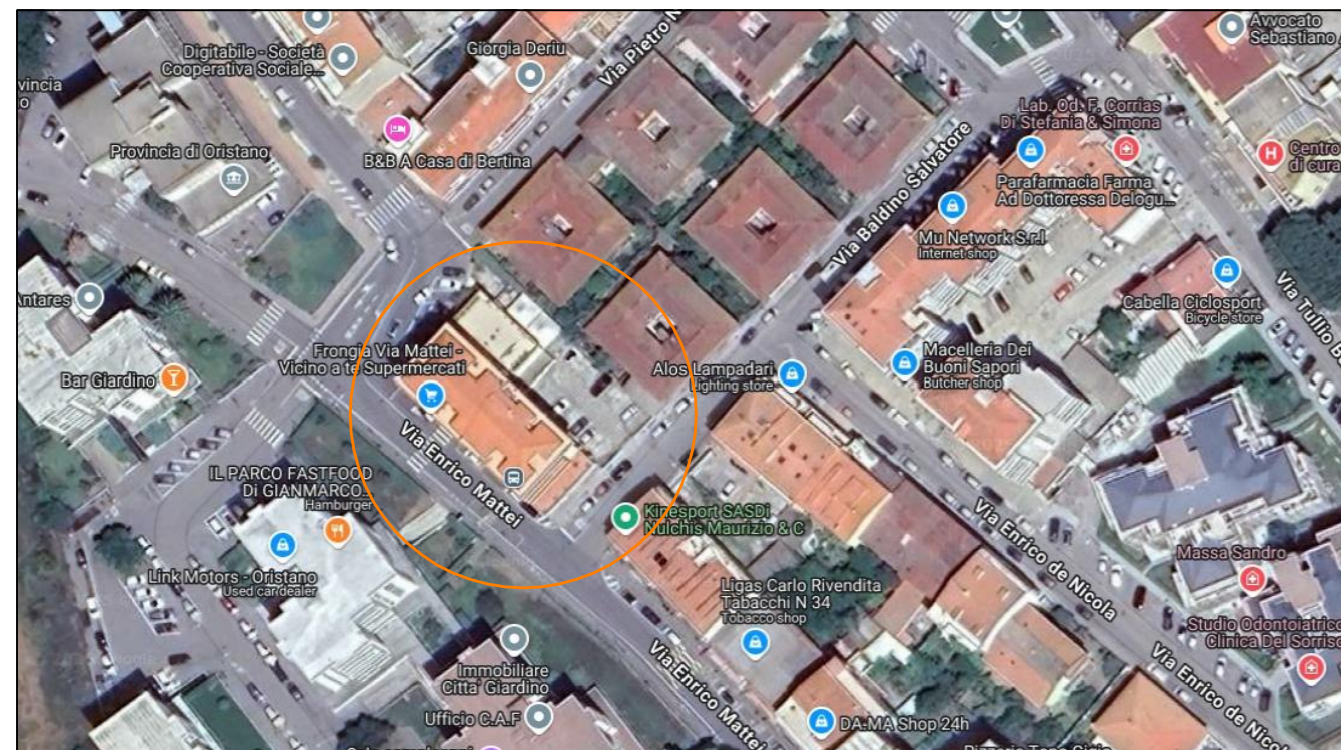

**Inquadramento Generale - Immagine attinta da Google Earth**

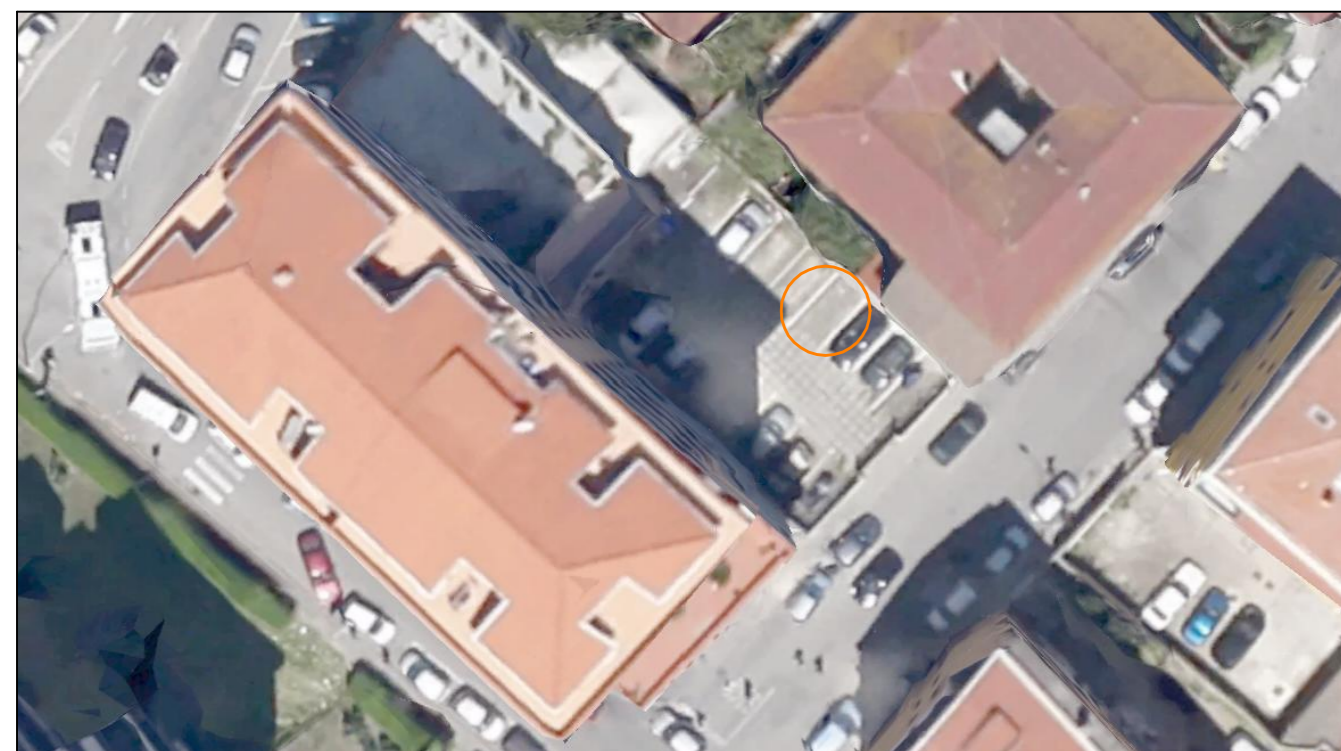


**Inquadramento Parcheggio Rif. sub 32 - Immagine attinta da Google Earth**

**INQUADRAMENTO**



**Riferimento Catastale - Immagine attinta da Agenzia delle Entrate**

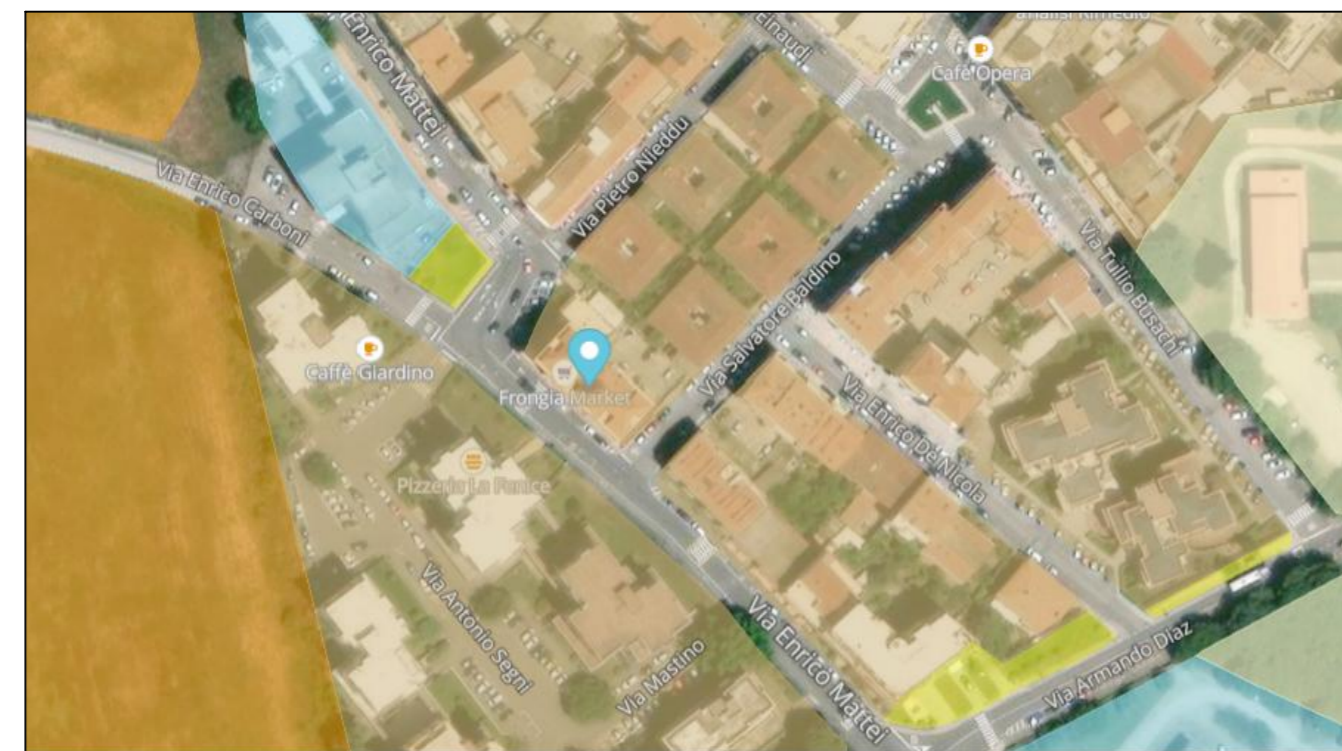


**Stralcio dell'Inquadramento Urbanistico**

**PIANTA PIANO PRIMO - Situazione Assentita - Estratto da P. E. n. 04/1982**


OGGETTO DI PERIZIA



**PIANTA PIANO PRIMO H= 2.75m**

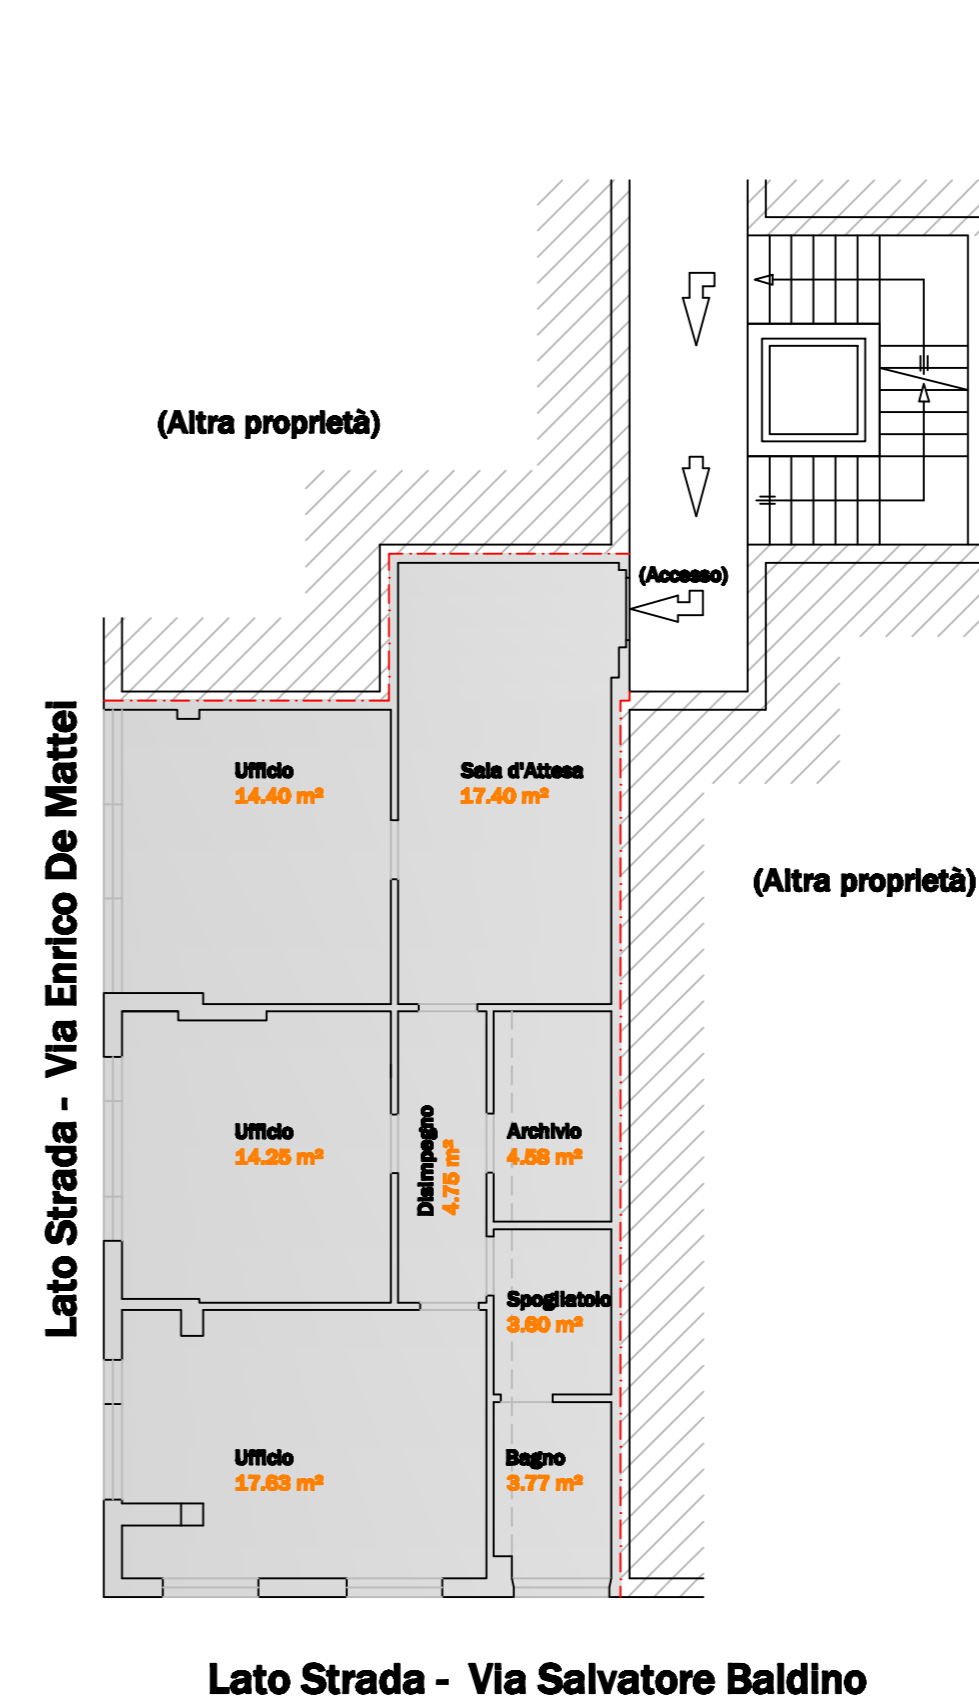

**PROSPETTO PRINCIPALE - via Enrico de Mattel - scala 1:100 - Situazione Rilevata -**

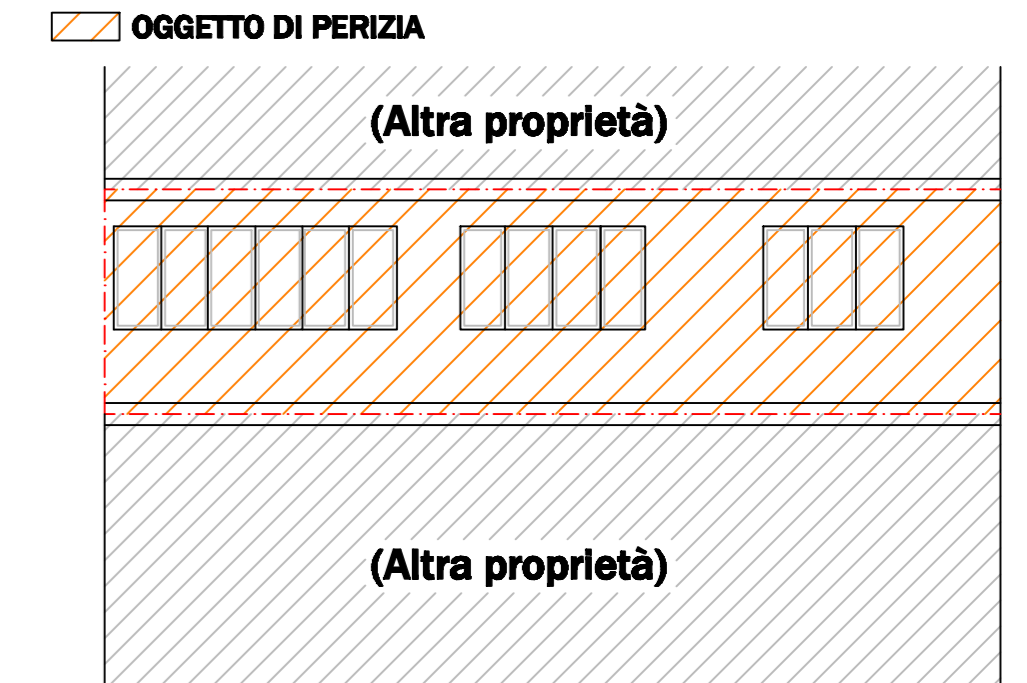

**PROSPETTO PRINCIPALE - via Salvatore Baldino - scala 1:100 - Situazione Rilevata -**

