
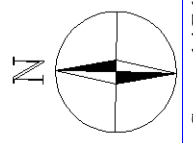


### Pianta Piano Primo Sotterraneo

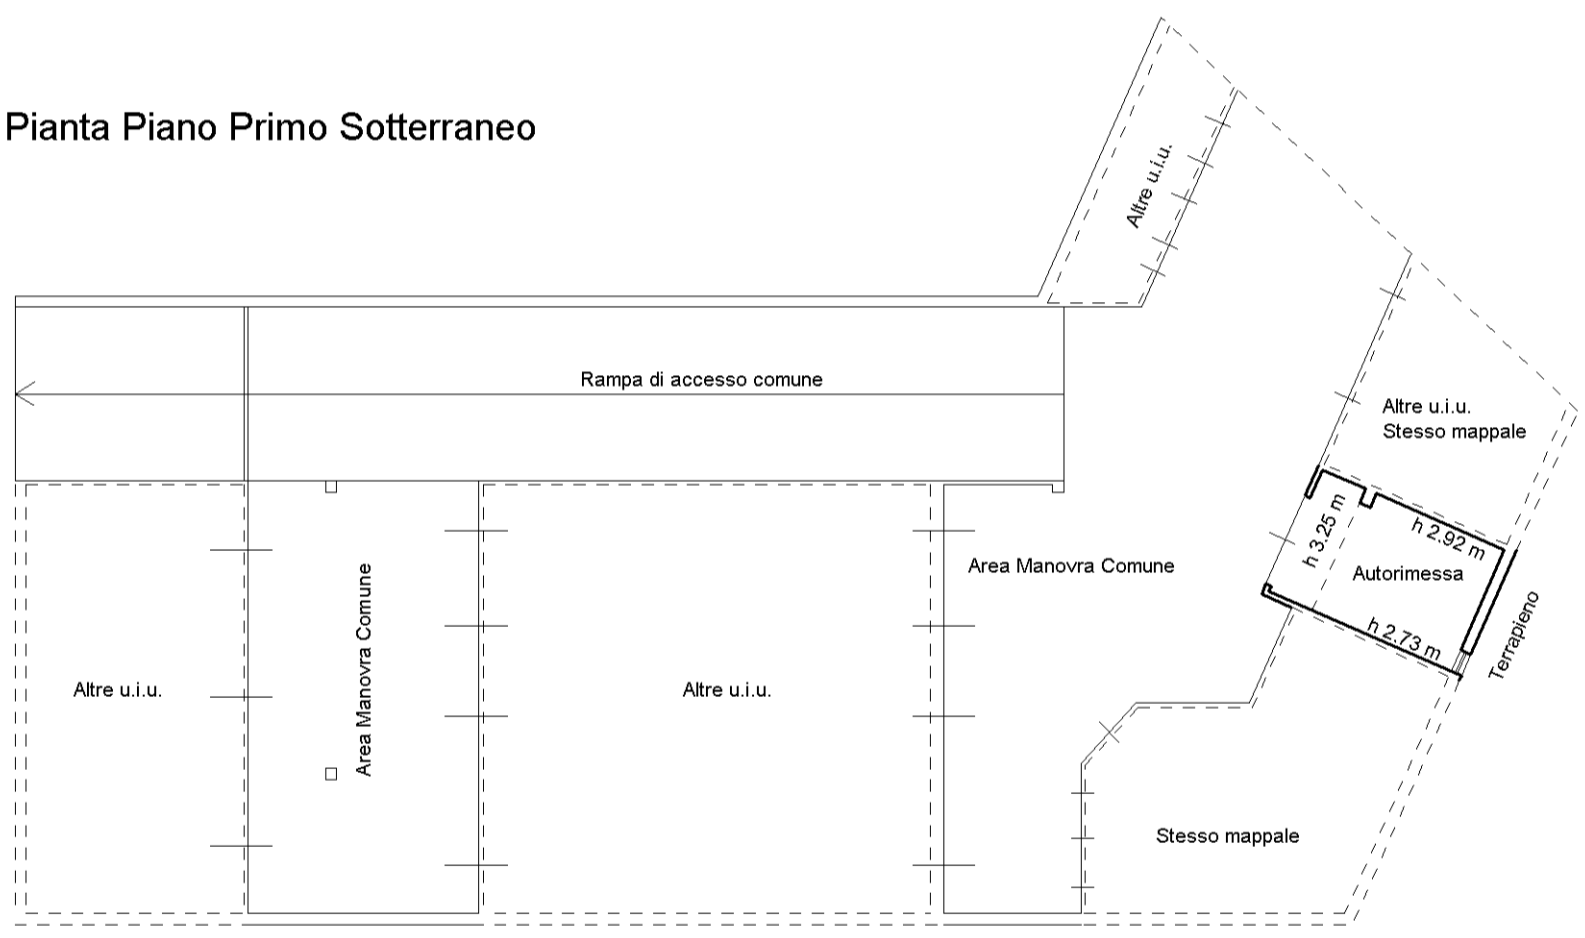


Agenzia del Territorio  
**CATASTO FABBRICATI**  
Ufficio Provinciale di  
Cuneo

ELABORATO PLANIMETRICO	
Compilato da: Pioppi Manuela	
Iscritto all'albo: Architetti	
Prov. Cuneo	N. 1018

Comune di	Protocollo n.	del
Sezione: Foglio: 44 Particella: 171	Tipo Mappale n. 336297	del 11/10/2012
Dimostrazione grafica dei subalterni		Scala 1 : 500

**PIANTA PIANO TERRENO**

*Mappale 56*

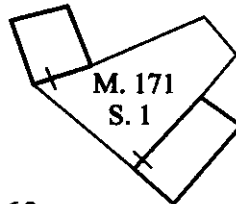

*Mappale 63*

*Mappale 59*




Ultima planimetria in atti

Data: n. Richiedente: Telematico


Totale schede: 1 - Formato di acquisizione: A4(210x297) - Formato stampa richiesto: A4(210x297) - Fattore di scala non utilizzabile

Lotto 2 - Bene2  
Causa Divisione Endoesecutiva N.R.G. 749/2025  
Comune di ...  
Foglio 32 mappale 186 sub. 18

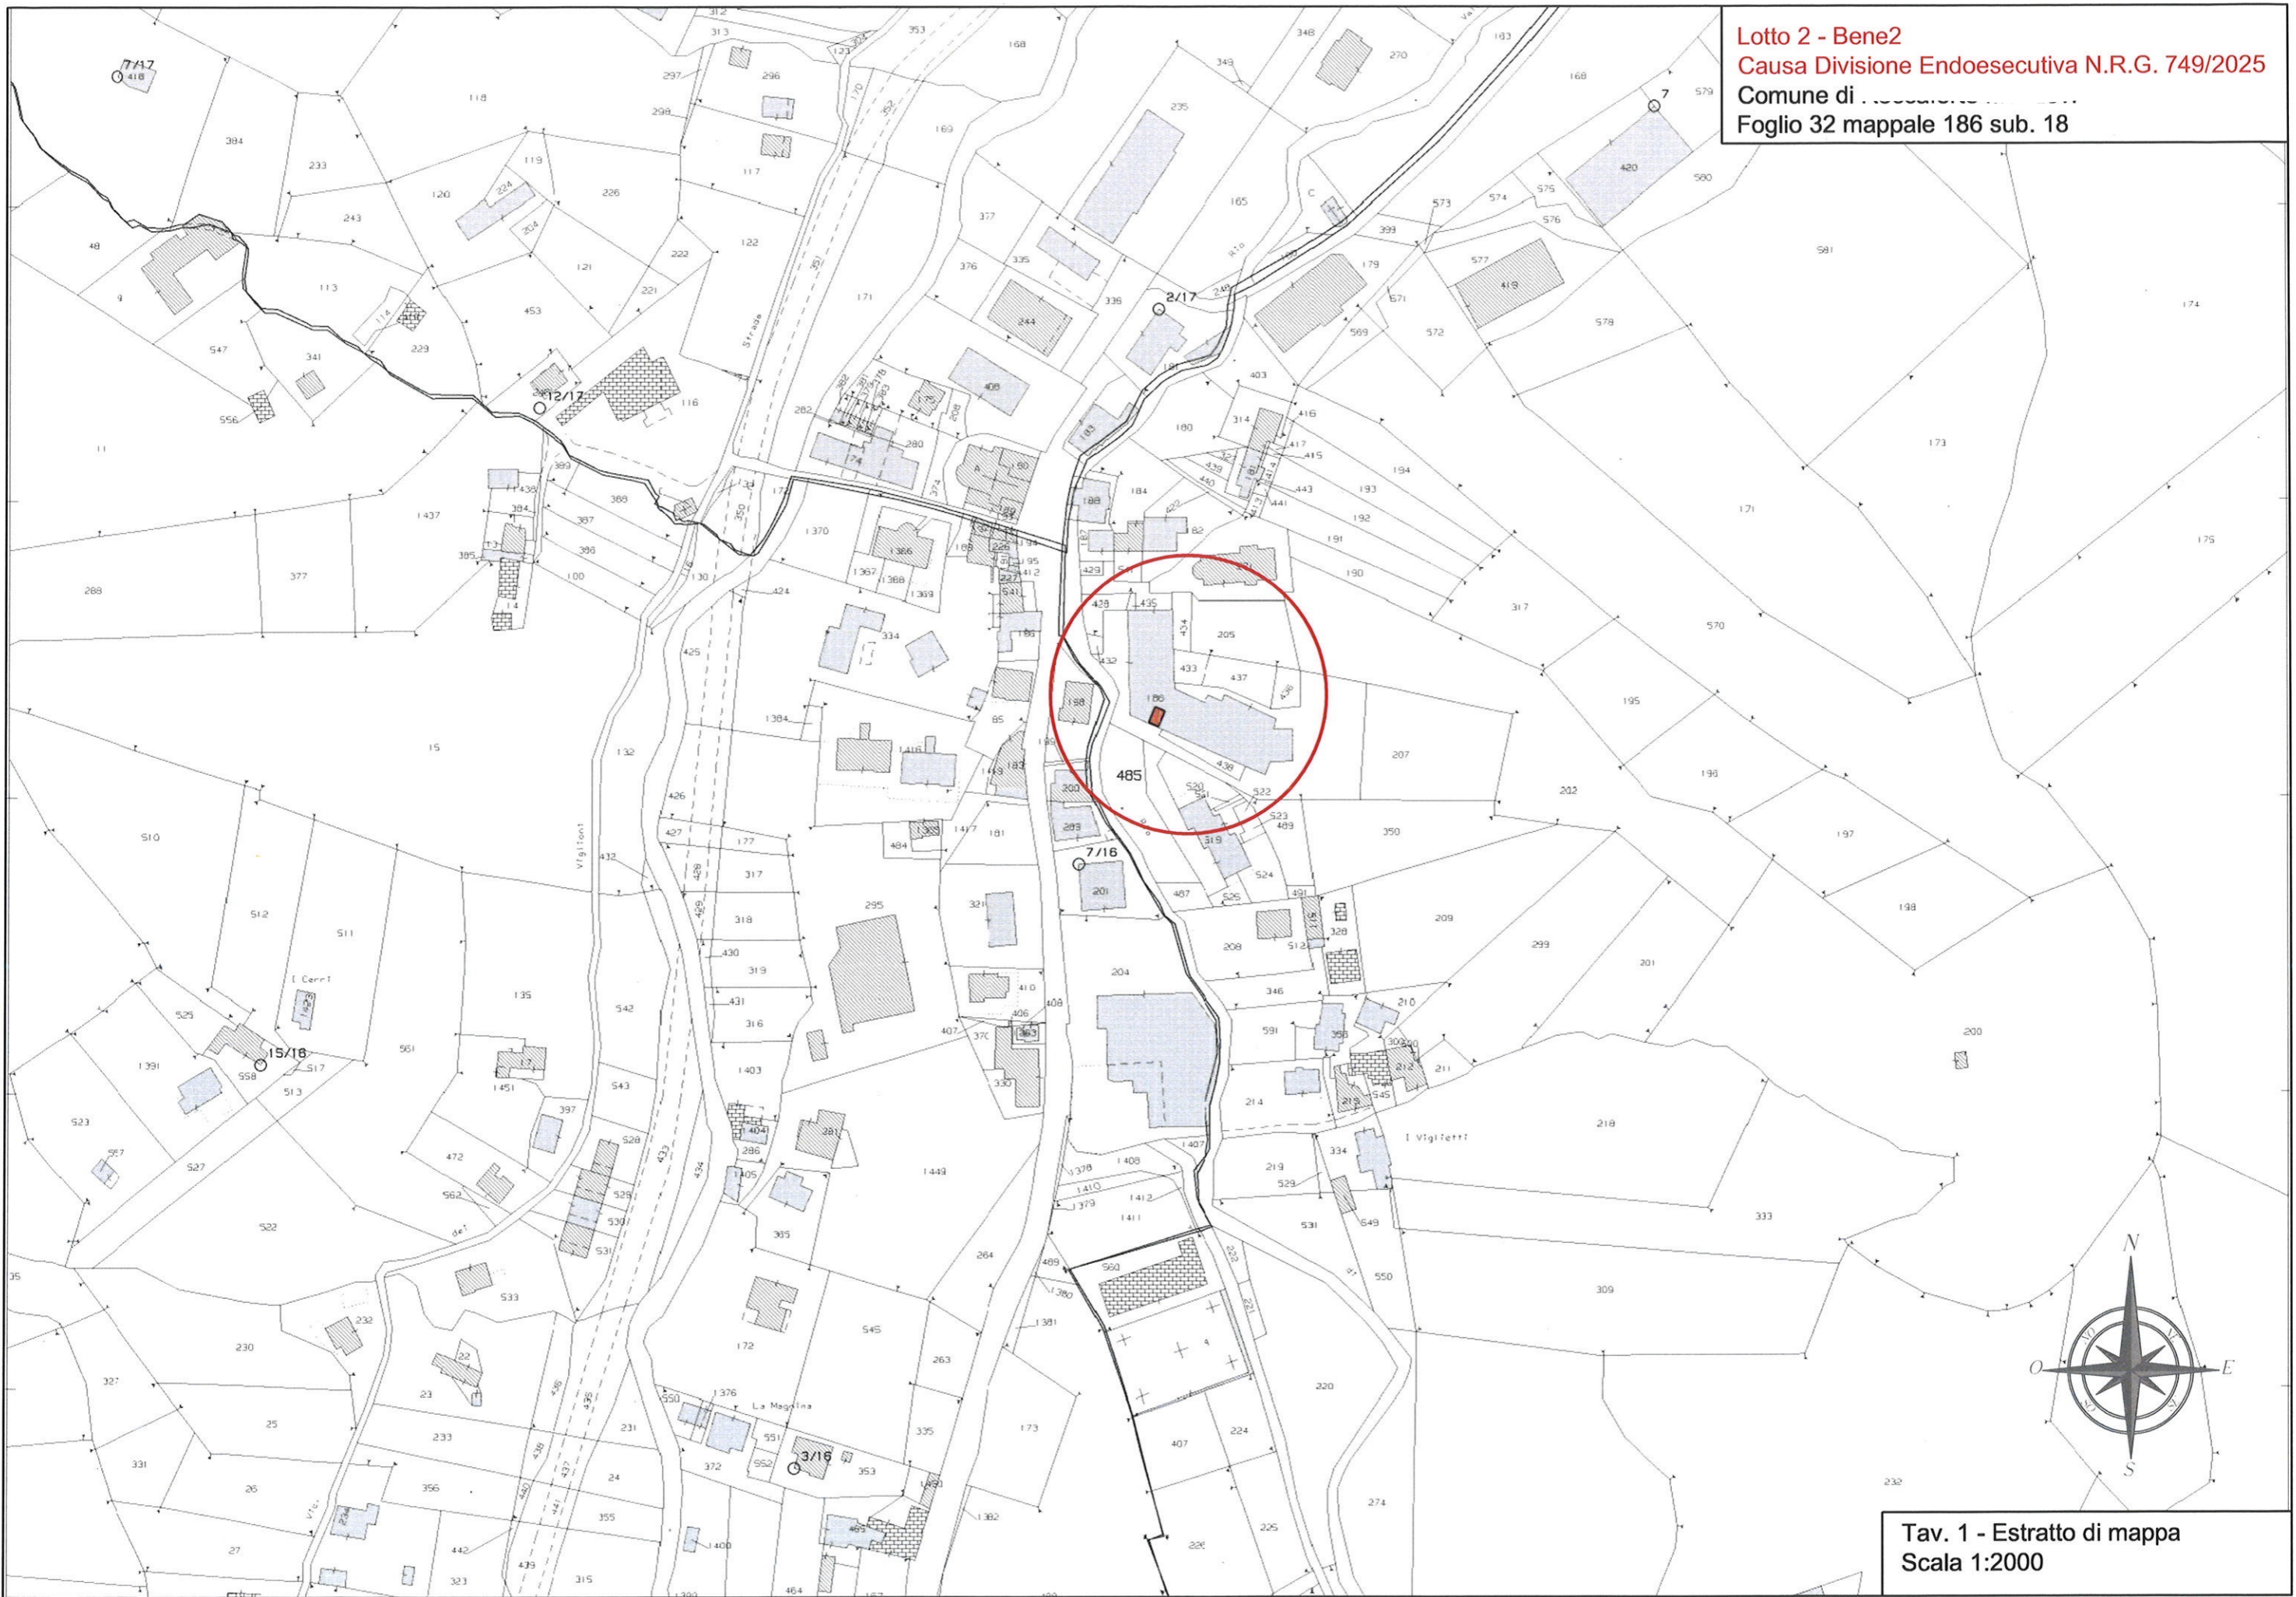


Tav. 1 - Estratto di mappa  
Scala 1:2000

Lotto 2 - Bene2  
Causa Divisione Endosecutoria N.R.G. 749/2025  
Comune di  
Foglio 32 mappale 186 sub. 18

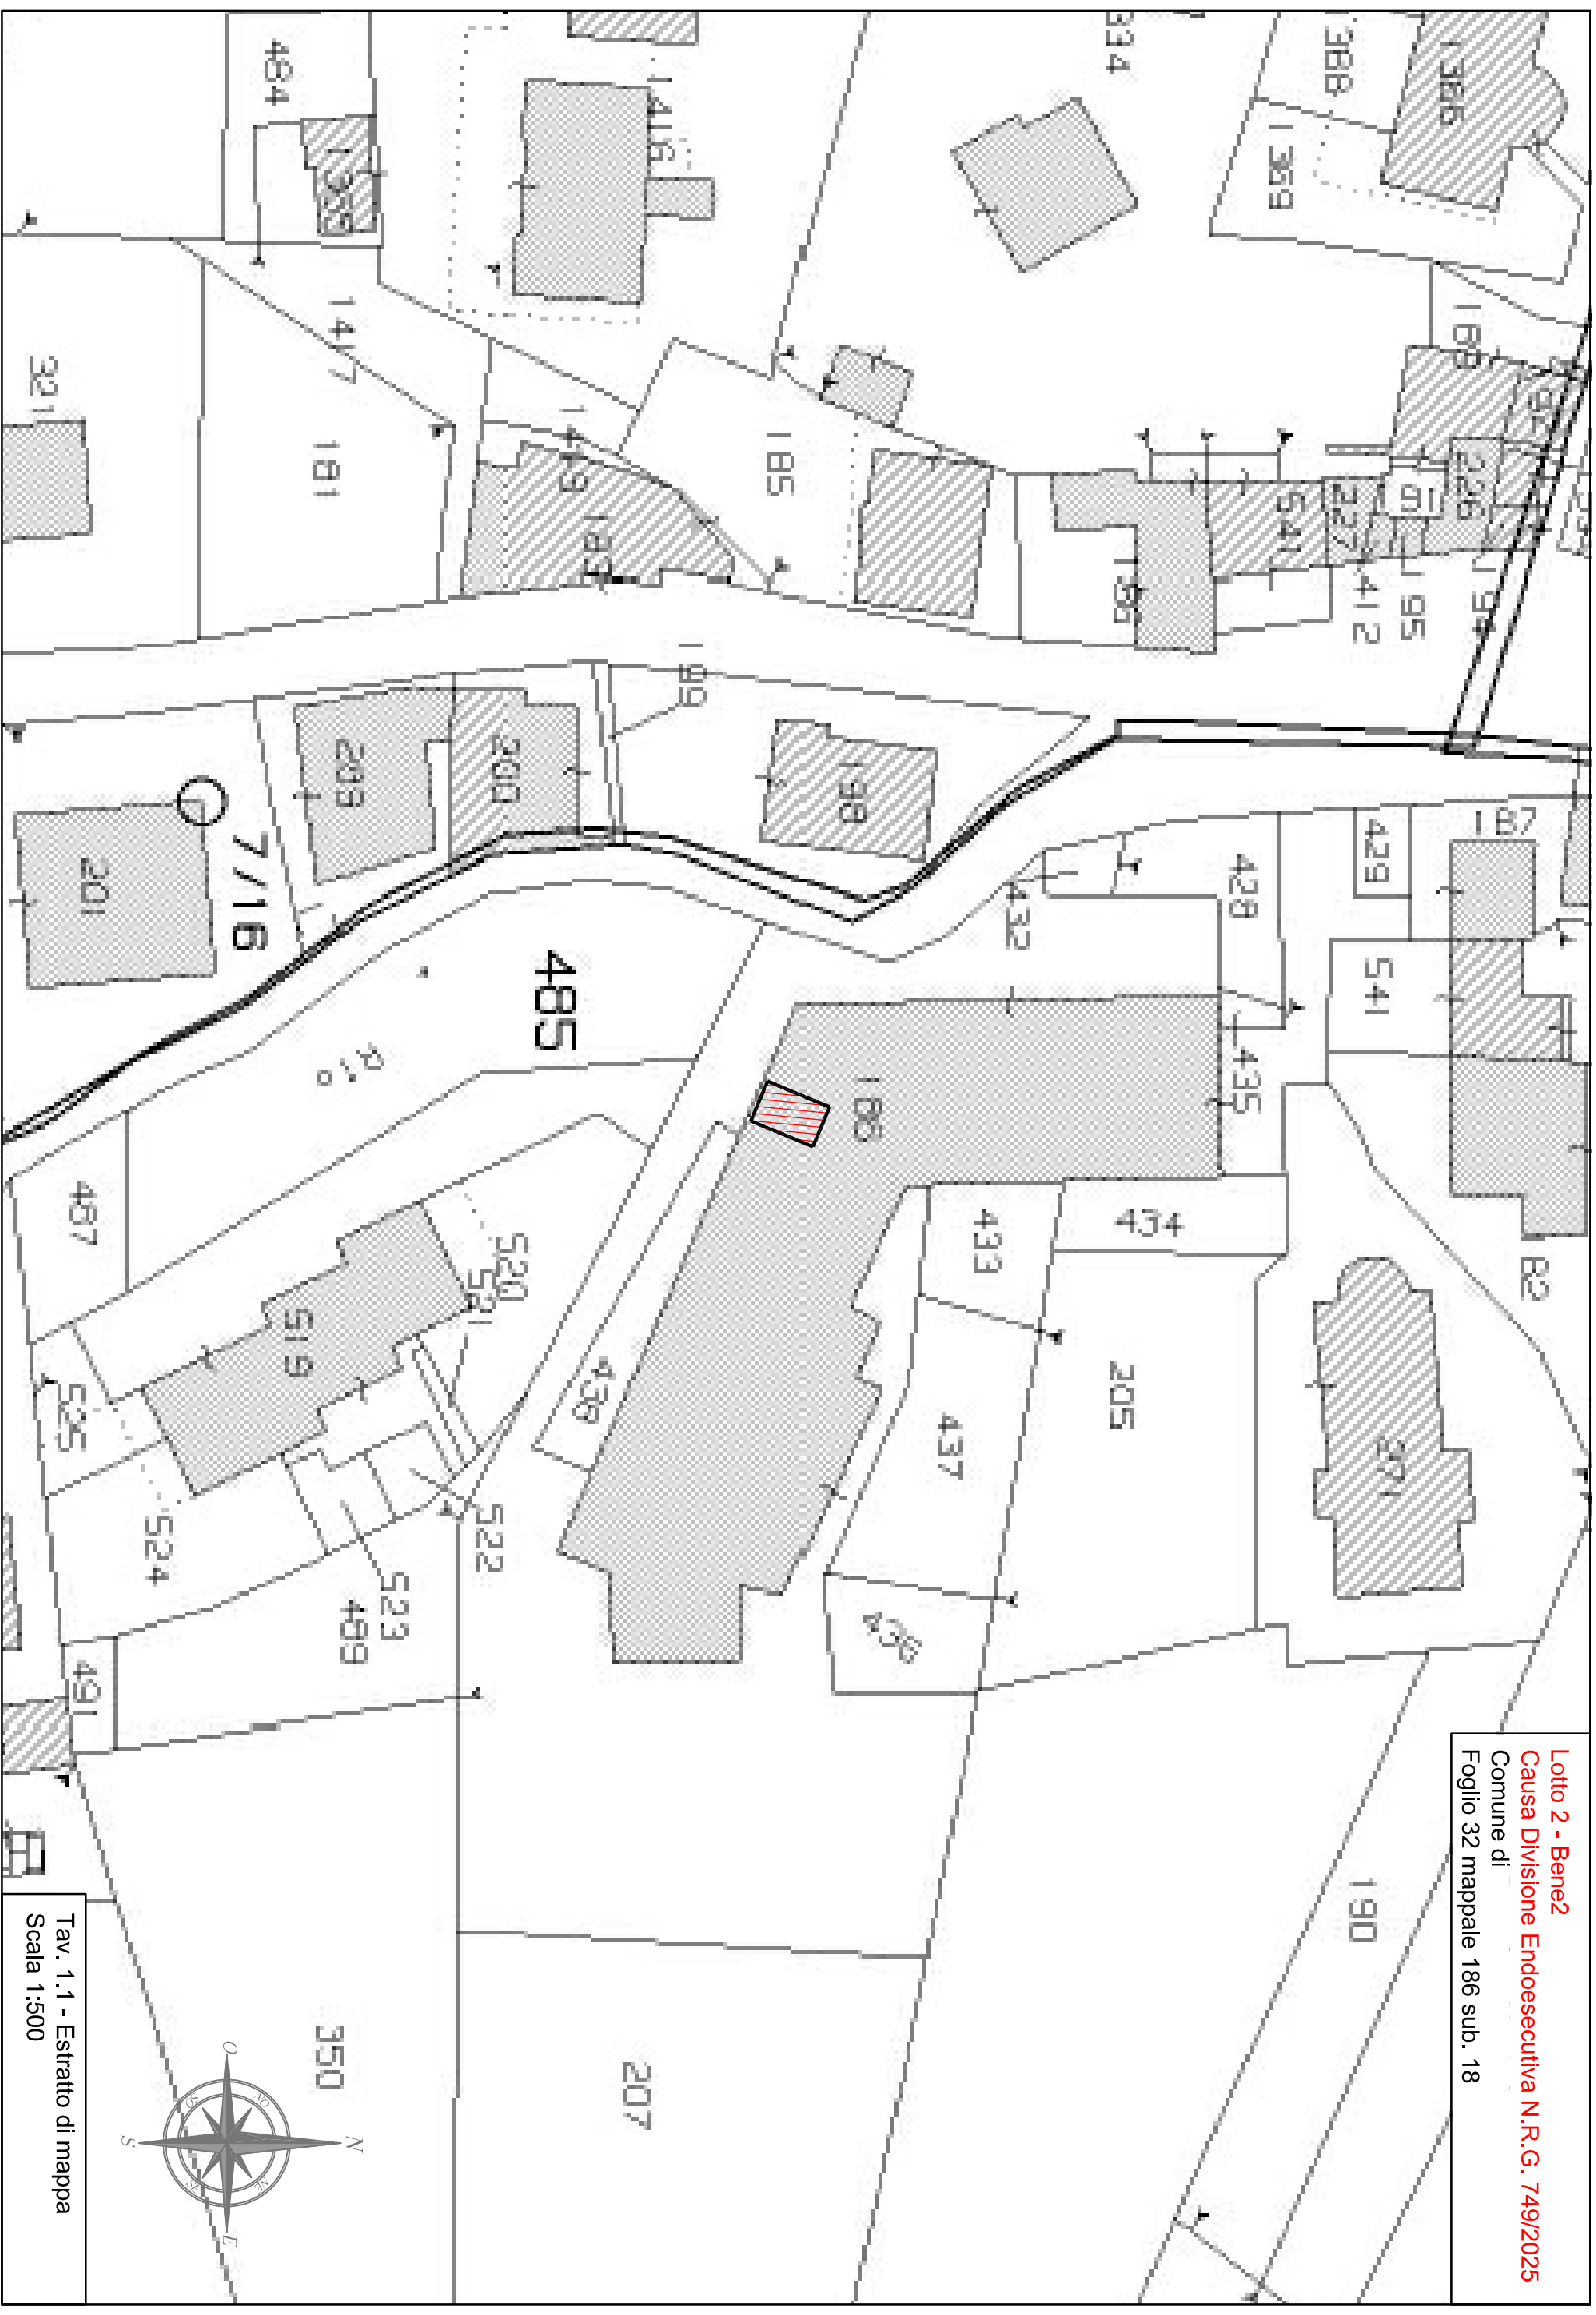


Tav. 1.1 - Estratto di mappa  
Scala 1:500

Lotto 2 - Bene 3  
Causa Divisione Endoesecutiva N.R.G. 749/2025  
Comune di  
Foglio 44 mappale 171 sub. 1

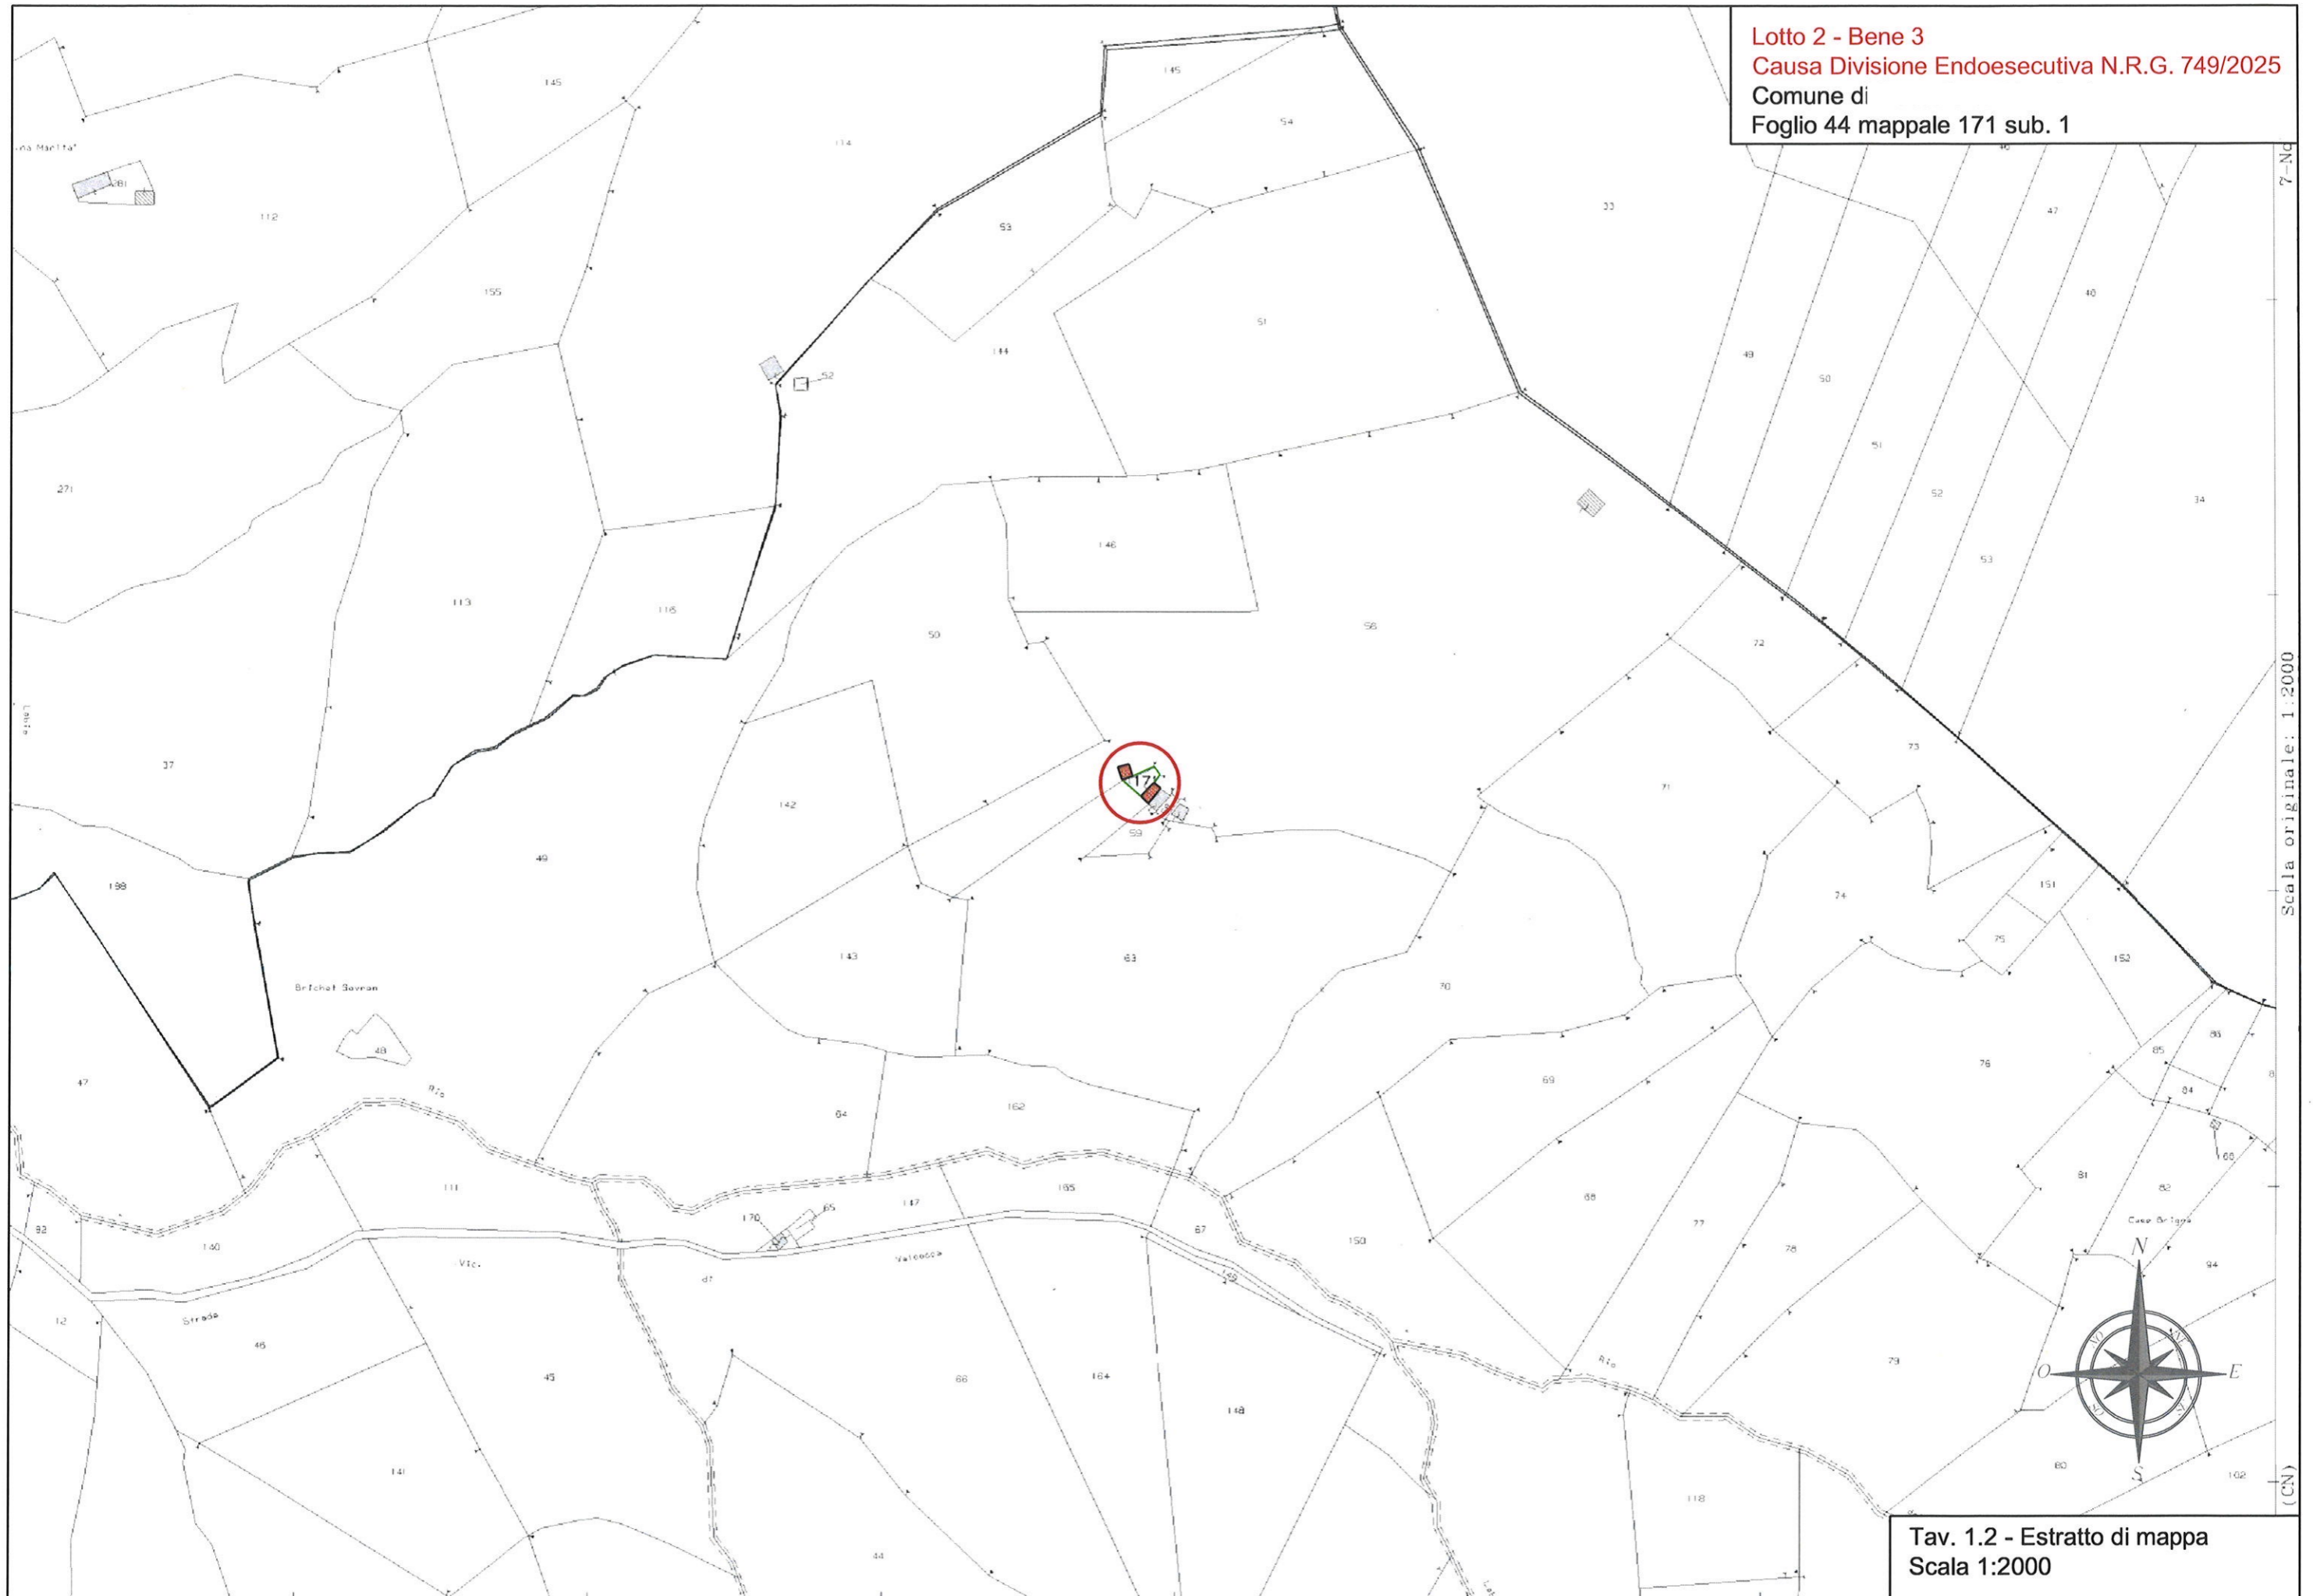

Scala originale: 1:2000

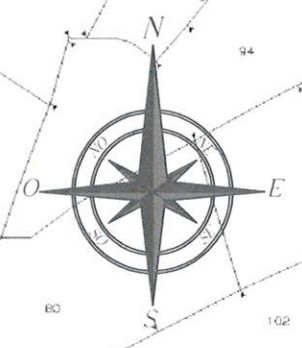

Tav. 1.2 - Estratto di mappa  
Scala 1:2000

(CN)


Lotto 2 - Bene 3  
Causa Divisione Endosecutoria N.R.G. 749/2025  
Comune d  
Foglio 44 mappale 171 sub. 1

58


50

59

63

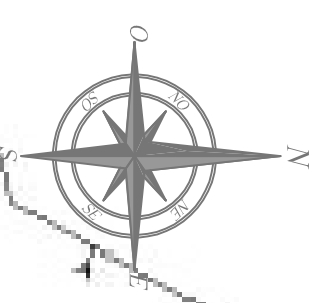

Tav. 1.3 - Estratto di mappa  
Scala 1:500

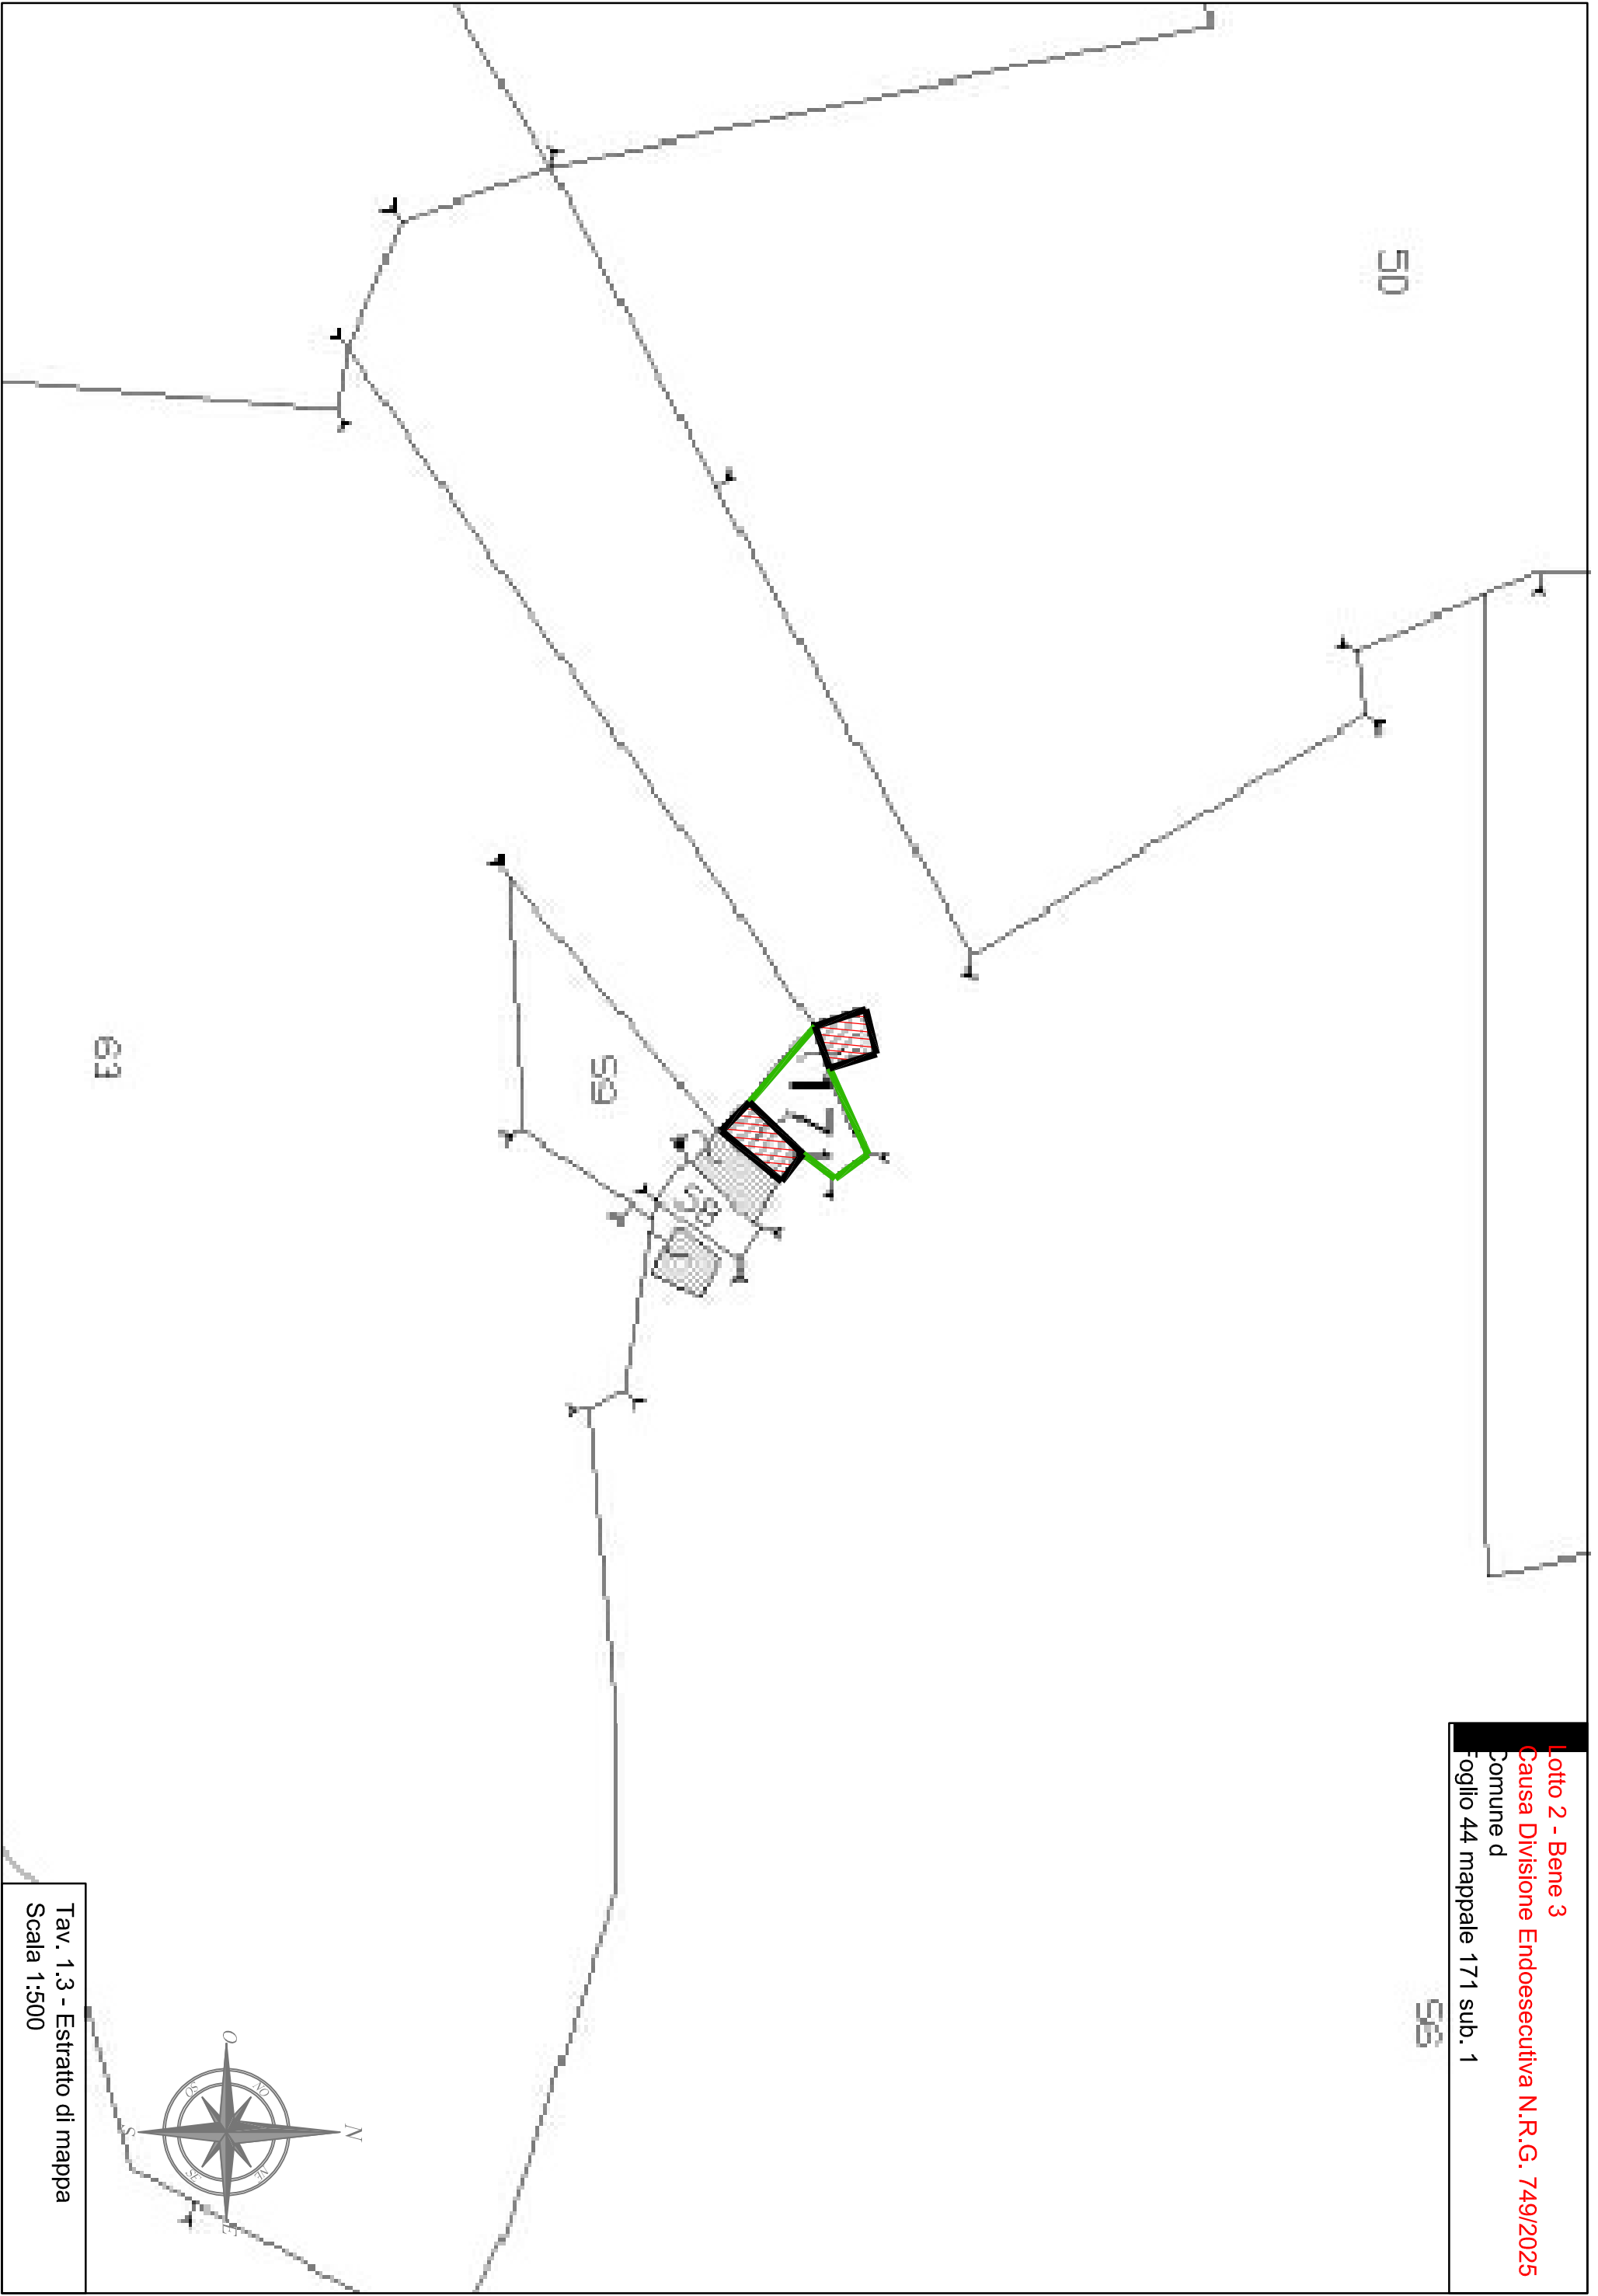

Legenda

INSEDIAMENTI ED AREE A PREVALENTE DESTINAZIONE RESIDENZIALE



aree di interesse storico-ambientale



aree a capacità insediativa esaurita di recente edificazione




aree di completamento



aree di nuovo impianto


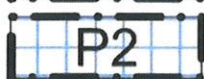


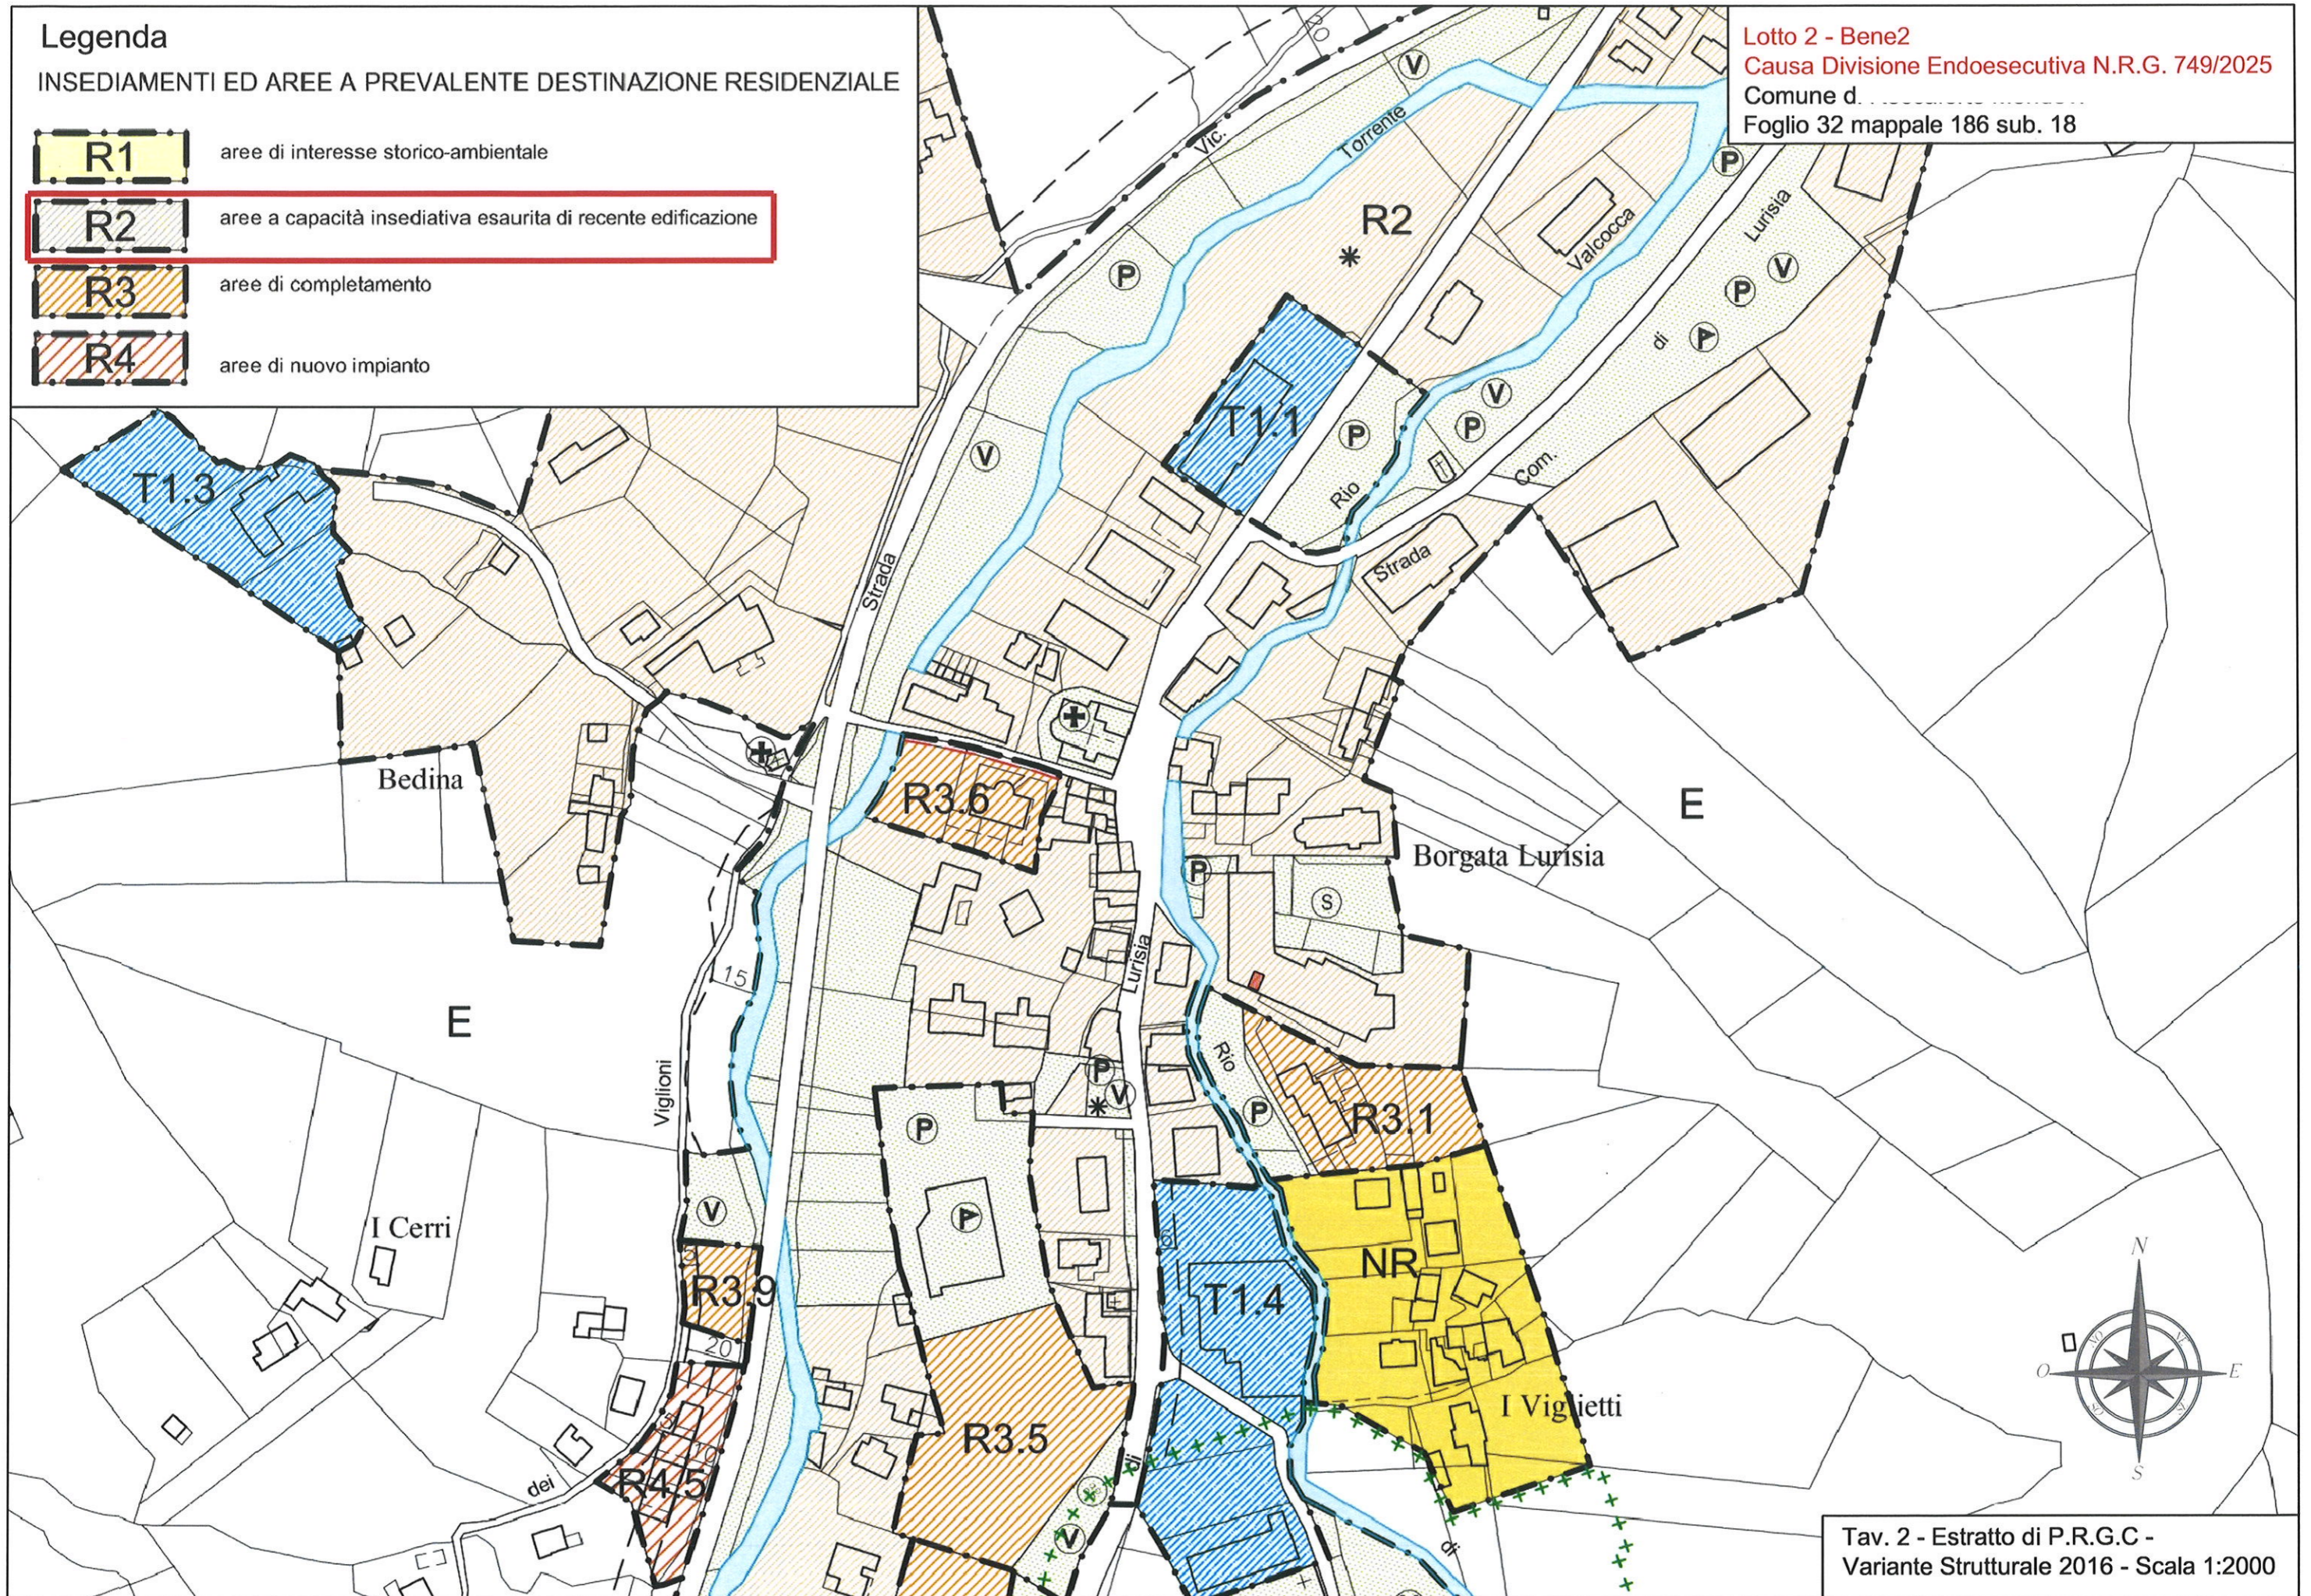


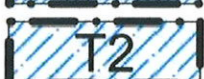

Lotto 2 - Bene2  
Causa Divisione Endoesecutiva N.R.G. 749/2025  
Comune d. ....  
Foglio 32 mappale 186 sub. 18



Tav. 2 - Estratto di P.R.G.C -  
Variante Strutturale 2016 - Scala 1:2000

# Legenda

INSEDIAMENTI ED AREE A PREVALENTE DESTINAZIONE PRODUTTIVA, AGRICOLA E TERZIARIA



-  P1 aree per impianti produttivi esistenti confermati e di completamento
-  P2 aree per impianti produttivi di nuovo impianto
-  PE aree per attività estrattive
-  **E** aree agricole produttive
-  E1 aree agricole di rispetto
-  NR annucleamenti rurali  
(\* annucleamenti rurali identificati ai sensi dell'art. 24 della L.R. 56/77 e s.m.ed i.)
-  T1 aree per impianti terziari esistenti confermati e di completamento
-  T2 aree per impianti terziari di nuovo impianto
-  CR aree per complessi ricettivi all'aperto

Lotto 2 - Bene 3  
Causa Divisione Endoesecutiva N.R.G. 749/2025  
Comune di  
Foglio 44 mappale 171 sub. 1




Tav. 2.1 - Estratto di P.R.G.C -  
Variante Strutturale 2016 - Scala 1:2000

**Pianta Piano Primo Sotterraneo**

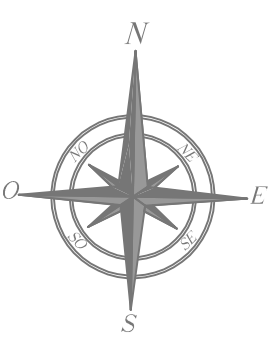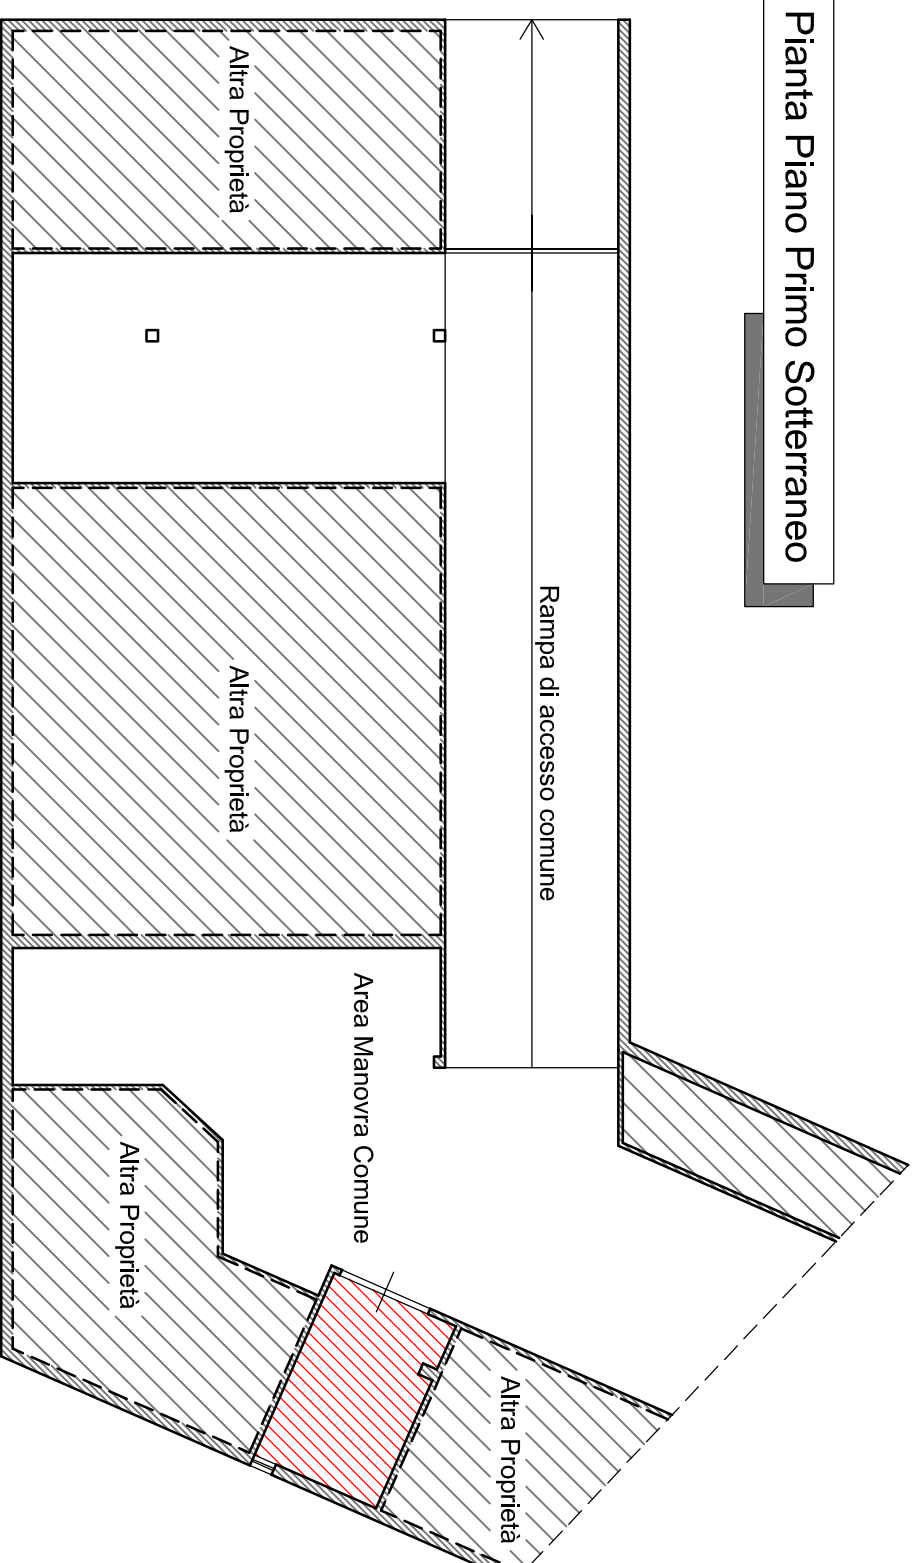


Calcolo Superfici		
Destinazione	Superficie Netta	Superficie Lorda
Superficie Reale Autorimessa	18.50 mq	21.00 mq
Superficie Reale Convenzionale Totale Negozio		21.00 mq

### Pianta Piano Primo Sotterraneo

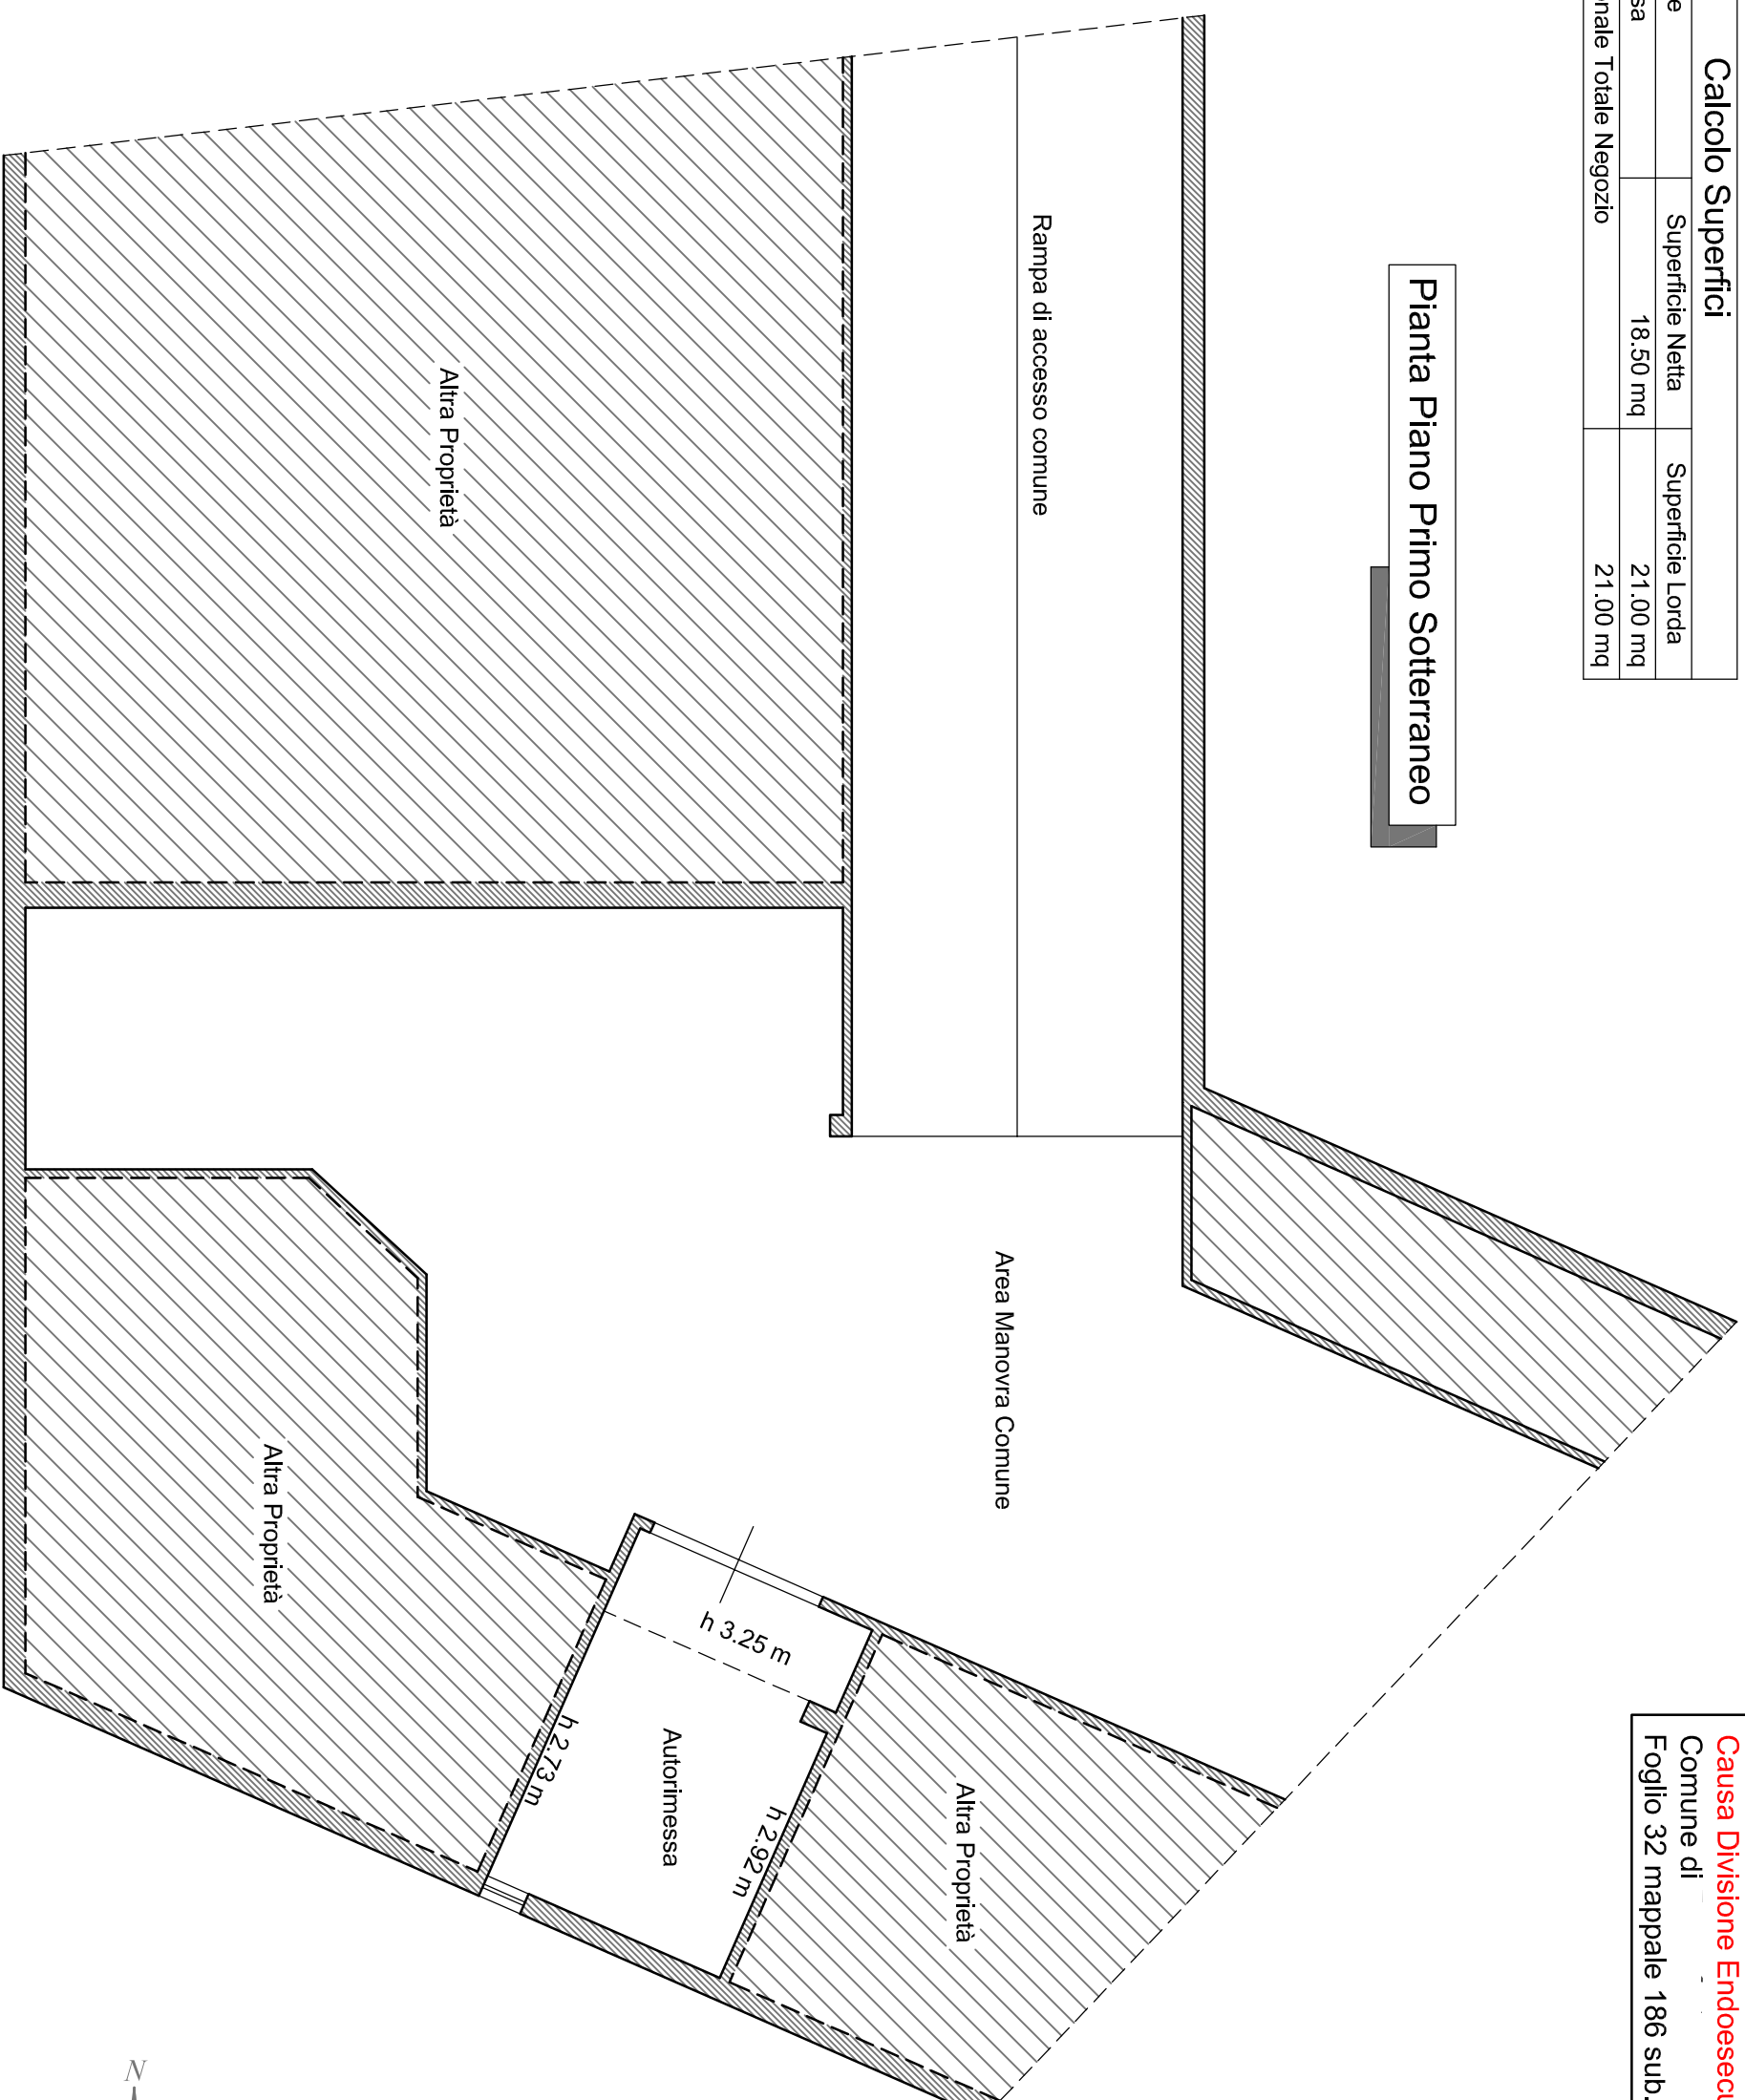

**Lotto 2 - Bene2**  
**Causa Divisione Endosecutoria N.R.G. 749/2025**  
 Comune di \_\_\_\_\_  
 Foglio 32 mappale 186 sub. 18

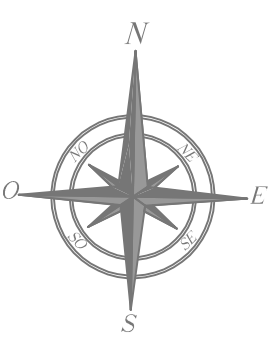




Tav. 3.1 - Situazione Rilevata  
 Pianta Piano Terreno - Scala 1:100

Lotto 2 - Bene2  
Causa Divisione Endoesecutiva N.R.G. 749/2025  
Comune d' ...  
Foglio 32 mappale 186 sub. 18

Pianta Piano Primo Sotterraneo

Legenda

-  Nuove Costruzioni
-  Demolizioni

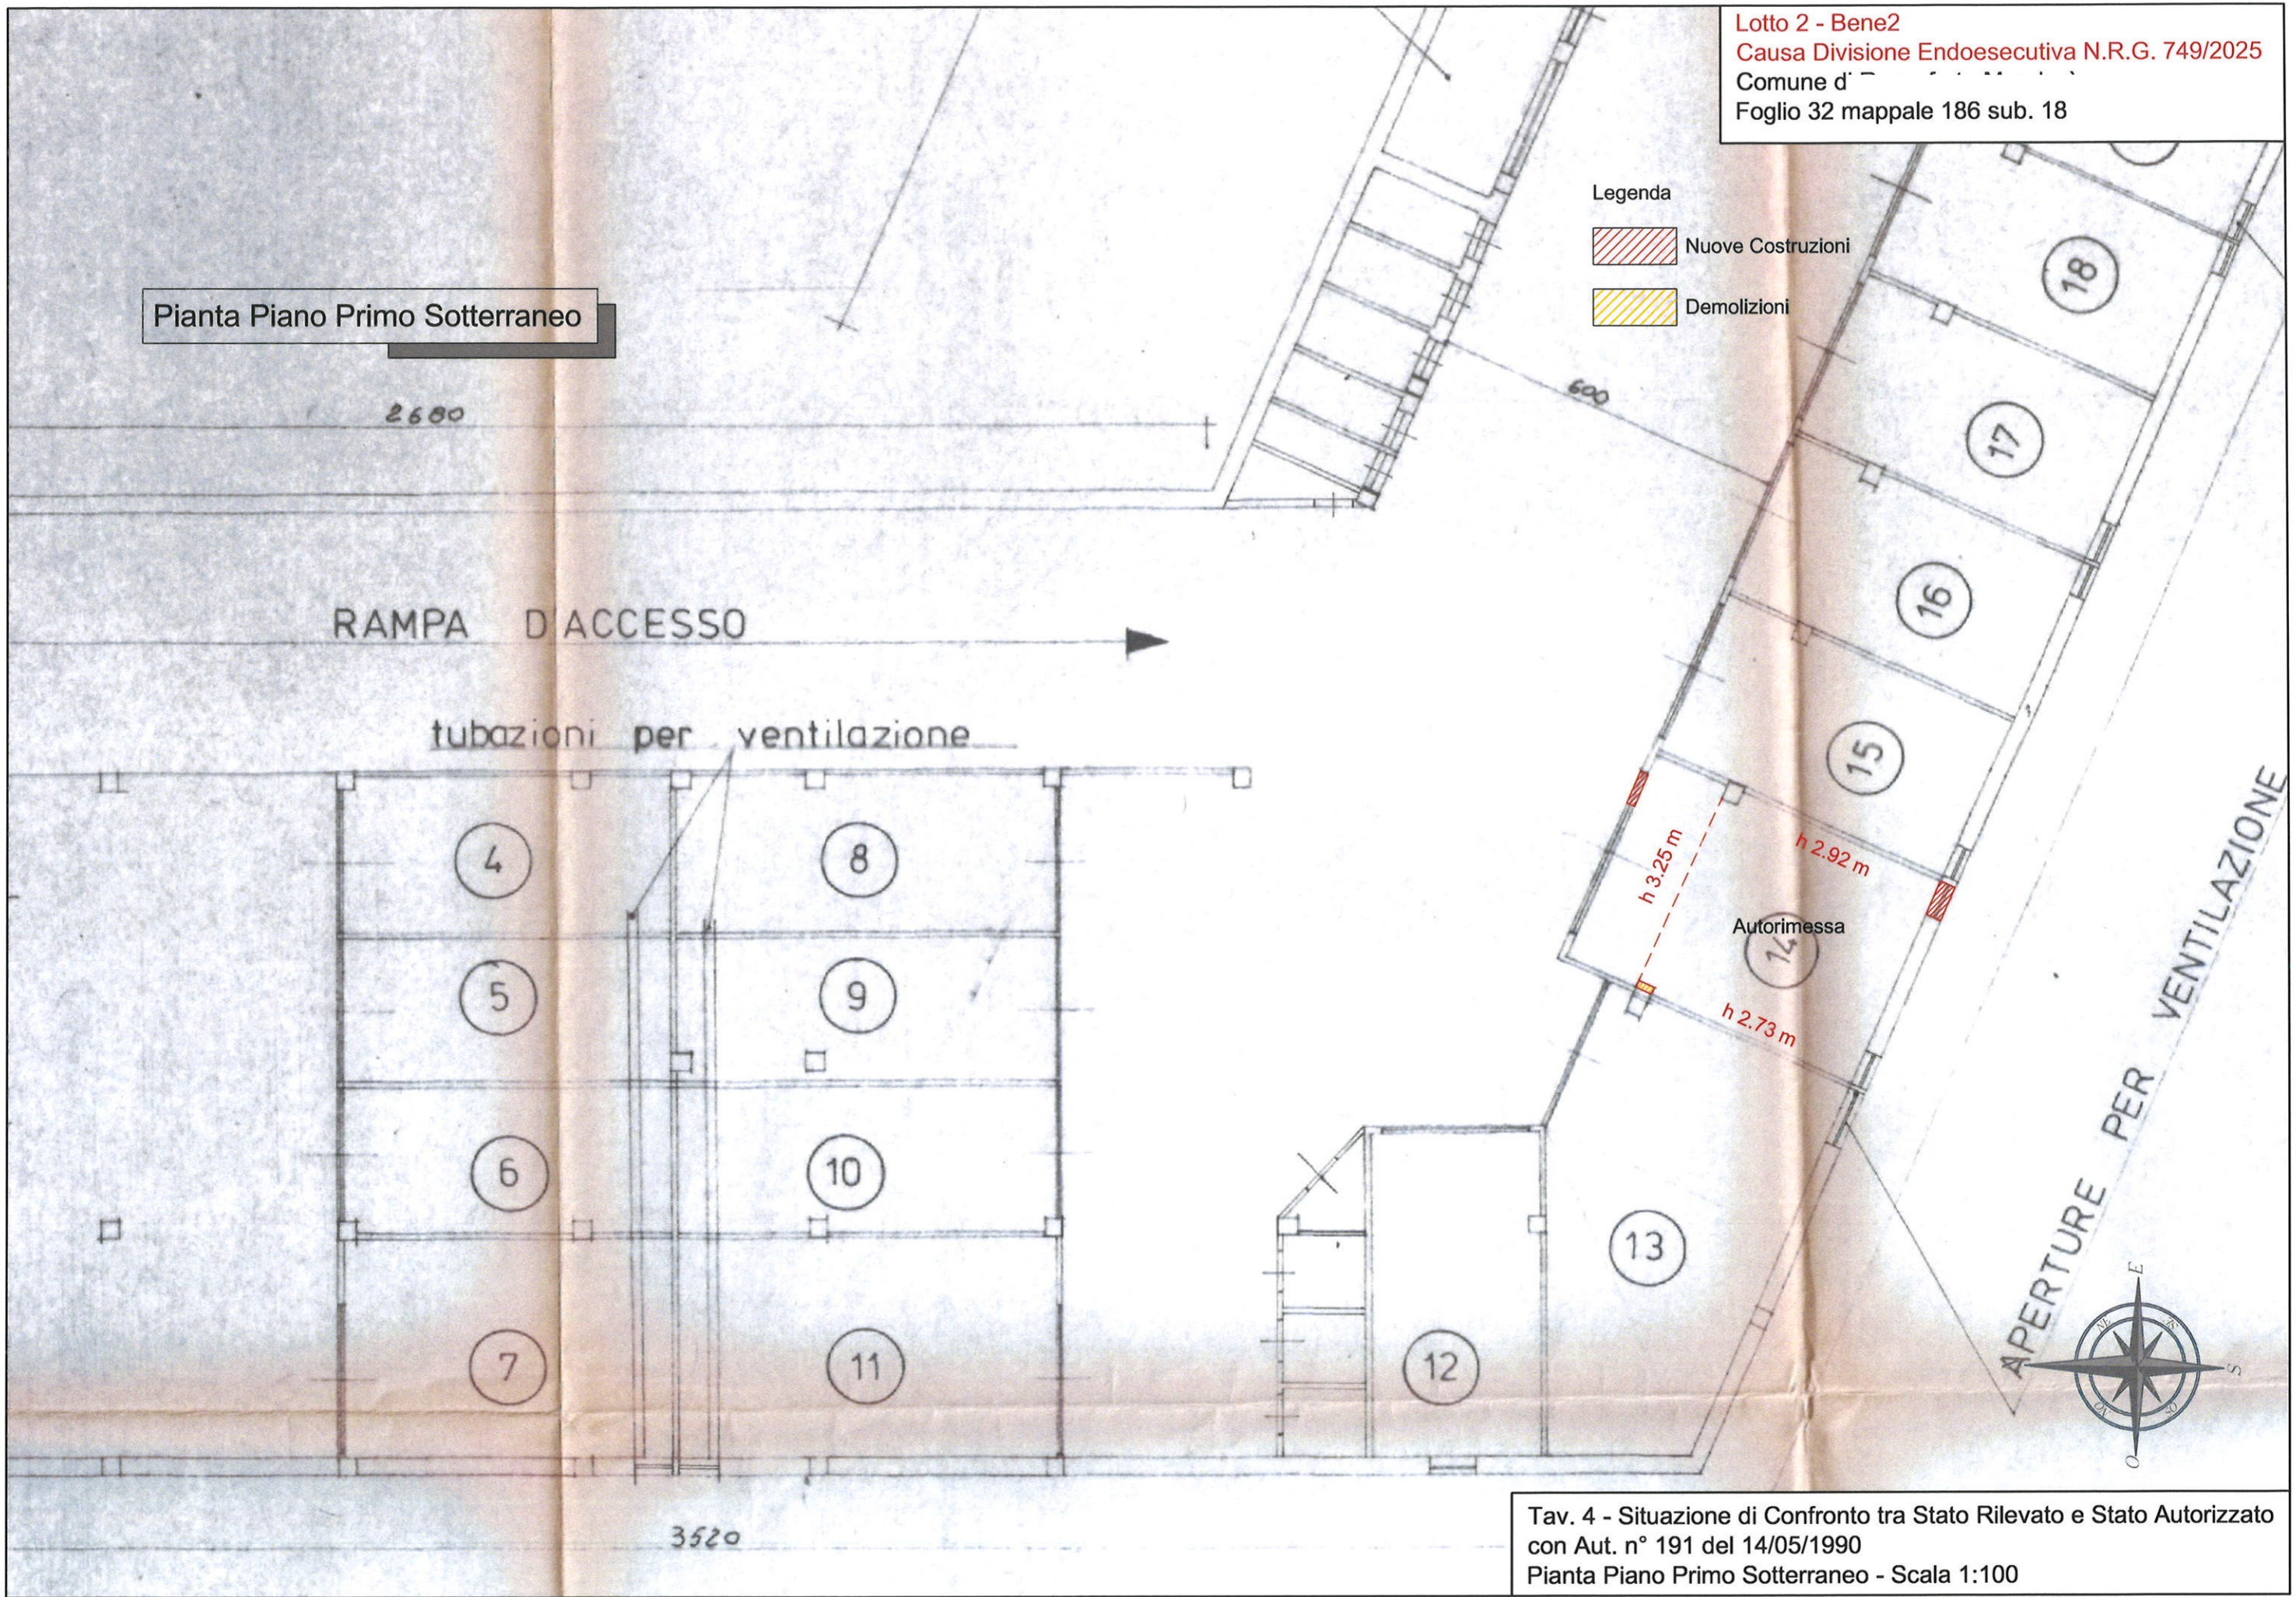

Tav. 4 - Situazione di Confronto tra Stato Rilevato e Stato Autorizzato  
con Aut. n° 191 del 14/05/1990  
Pianta Piano Primo Sotterraneo - Scala 1:100