


ALLEGATO 4


**PLANIMETRIE IMMOBILI
LOTTO 1 – CORPO A e CORPO B
(RILIEVO)**

LOTTO 1 - CORPO A

APPARTAMENTO UBICATO A TERMOLI IN VIA MADONNA DELLE GRAZIE N. 54, AL N.C.E.U. FG. 12 PART. 1255 SUB 153

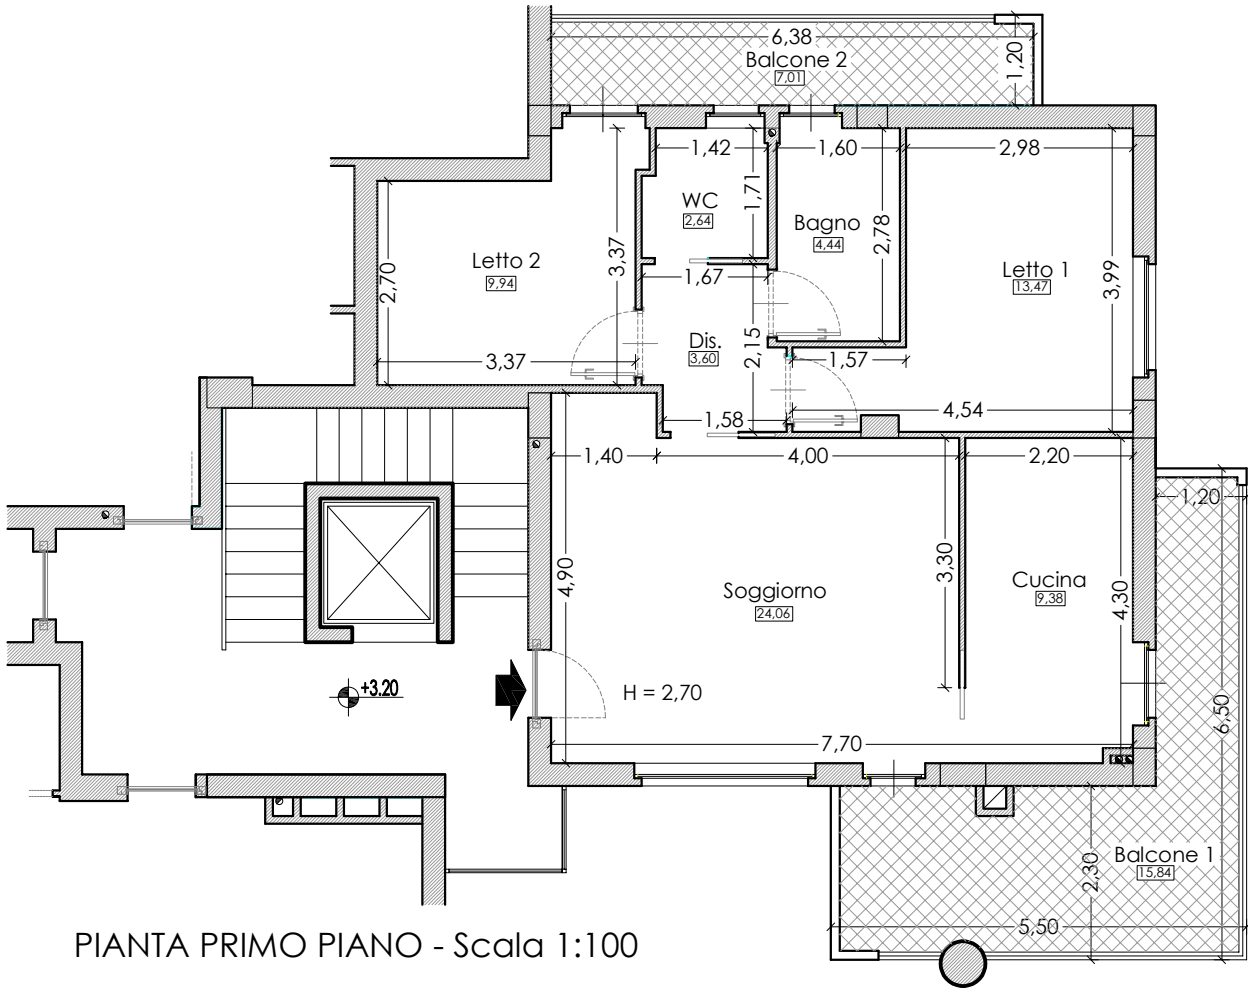


PIANTA PRIMO PIANO - Scala 1:100

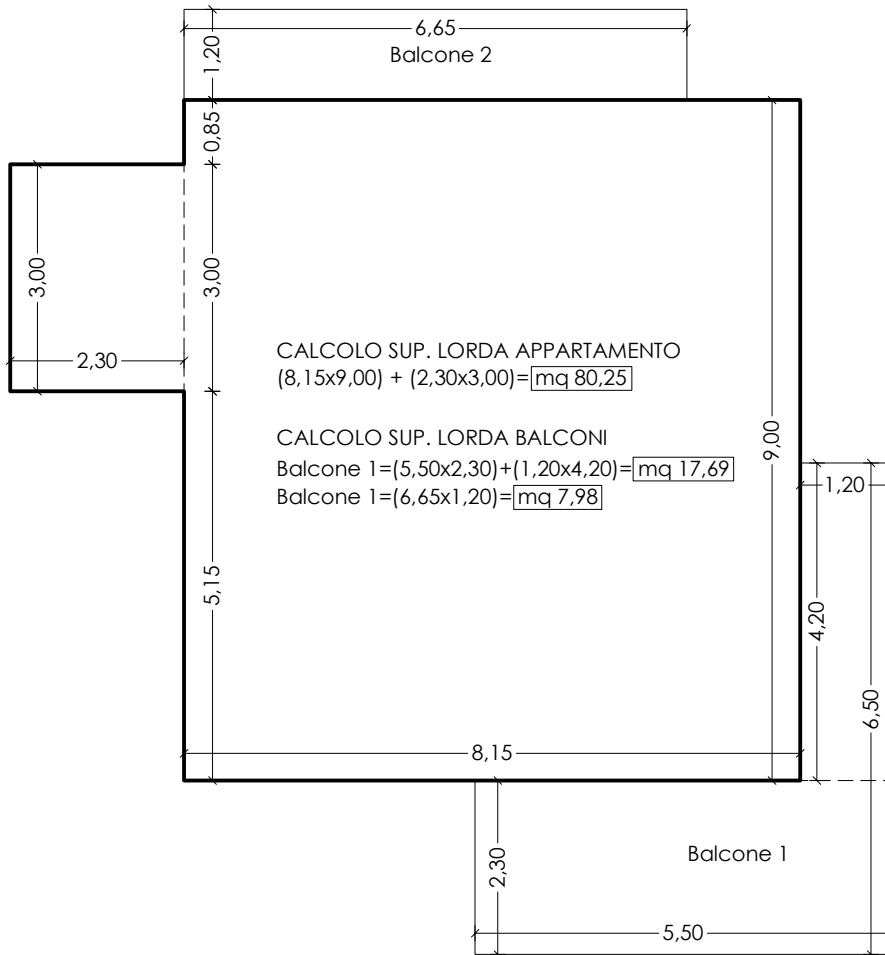


SAGOMA LORDA APPARTAMENTO AI FINI DEL CALCOLO DELLA SUPERFICIE COMMERCIALE

LOTTO 1 - CORPO B

BOX AUTO UBICATO A TERMOLI IN VIA MADONNA DELLE GRAZIE N. 54, AL N.C.E.U. FG. 12 PART. 1255 SUB 48

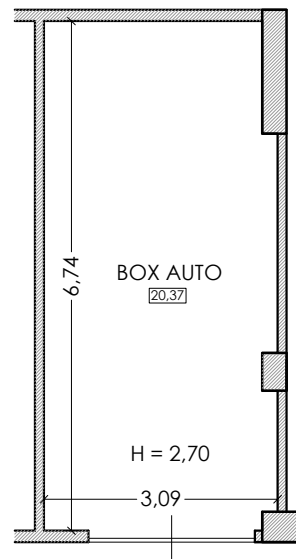

PIANTA PIANO INTERRATO - Scala 1:100

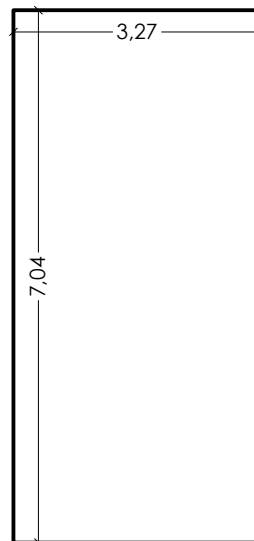

CALCOLO SUP. LORDA AUTORIMESSA
(3,27 x 7,04) = mq 23,02

SAGOMA LORDA AUTORIMESSA AI FINI DEL
CALCOLO DELLA SUPERFICIE COMMERCIALE