

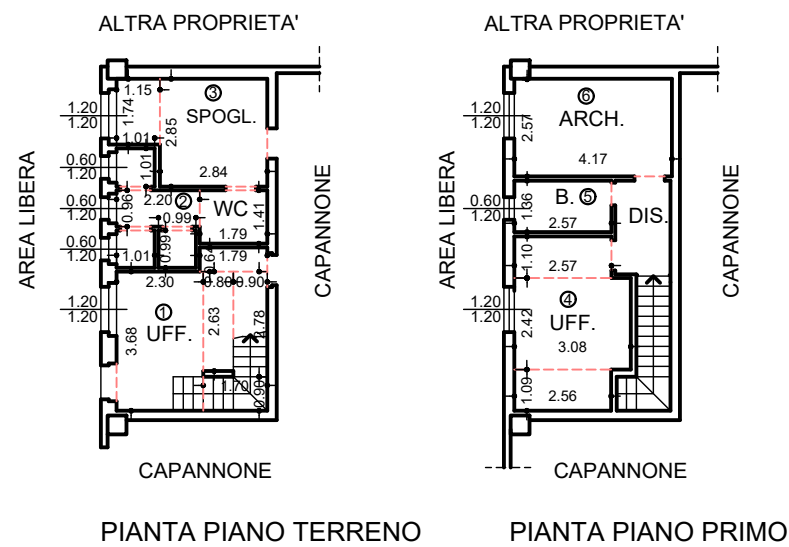


DISEGNI

Allegato A: Stato di fatto

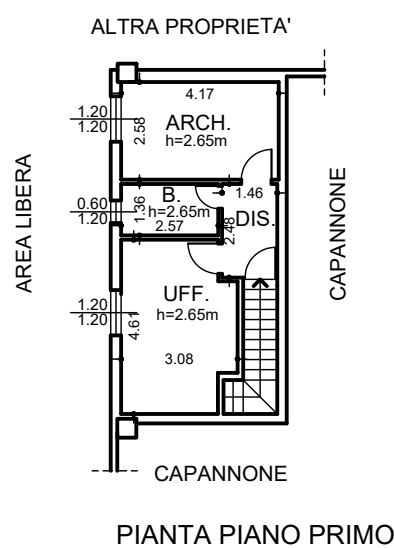

VERIFICA AEROILLUMINAZIONE						
N°	DESTINAZIONE	SUPERFICIE LOCALE AI FINI DELLA VERIFICA DI AEROILLUMINAZIONE	SUPERFICIE SERRAMENTI AI FINI DELL'AREAZIONE	SUPERFICIE SERRAMENTI AI FINI DELL'ILLUMINAZIONE	RAPPORTO AERAZIONE $\frac{1}{8}$	RAPPORTO ILLUMINAZIONE $\frac{1}{8}$
1	UFFICIO	$(2.30 \times 3.68) + (0.80 \times 2.63) + (0.90 \times 2.78) + (0.64 \times 1.79) + (1.70 \times 0.90) = 15.75 \text{ mq}$	$1.20 \times 1.20 = 1.44 \text{ mq}$	$1.20 \times 1.20 = 1.44 \text{ mq}$	$15.75 / 8 = 1.97 > 1.44 \text{mq}$ NON VERIF	$15.75 / 8 = 1.97 > 1.44 \text{mq}$ NON VERIF
2	WC	$(1.01 \times 1.01) + (2.20 \times 0.96) + (0.99 \times 1.01) + (0.99 \times 0.99) + (1.79 \times 1.41) = 7.64 \text{ mq}$	$(0.60 \times 1.20) \times 3 = 2.16 \text{ mq}$	$(0.60 \times 1.20) \times 3 = 2.16 \text{ mq}$	$7.64 / 8 = 0.96 < 2.16 \text{mq}$	$7.64 / 8 = 0.96 < 2.16 \text{mq}$
3	SPOGLIATOIO	$(1.15 \times 1.74) + (2.85 \times 2.84) = 10.10 \text{ mq}$	$1.20 \times 1.20 = 1.44 \text{ mq}$	$1.20 \times 1.20 = 1.44 \text{ mq}$	$10.10 / 8 = 1.26 \text{mq} < 1.44 \text{mq}$	$10.10 / 8 = 1.26 \text{mq} < 1.44 \text{mq}$
4	UFFICIO	$(2.56 \times 1.09) + (2.42 \times 3.08) + (2.57 \times 1.10) = 13.07 \text{ mq}$	$1.20 \times 1.20 = 1.44 \text{ mq}$	$1.20 \times 1.20 = 1.44 \text{ mq}$	$13.07 / 8 = 1.63 \text{mq} > 1.44 \text{mq}$ NON VERIF	$13.07 / 8 = 1.63 \text{mq} > 1.44 \text{mq}$ NON VERIF
5	BAGNO	$1.36 \times 2.57 = 3.50 \text{ mq}$	$0.60 \times 1.20 = 0.72 \text{ mq}$	$0.60 \times 1.20 = 0.72 \text{ mq}$	$3.50 / 8 = 0.44 \text{mq} < 0.72 \text{mq}$	$3.50 / 8 = 0.44 \text{mq} < 0.72 \text{mq}$
6	ARCHIVIO	$2.57 \times 4.17 = 10.72 \text{ mq}$	$1.20 \times 1.20 = 1.44 \text{ mq}$	$1.20 \times 1.20 = 1.44 \text{ mq}$	$10.72 / 8 = 1.34 \text{mq} < 1.44 \text{mq}$	$10.72 / 8 = 1.34 \text{mq} < 1.44 \text{mq}$

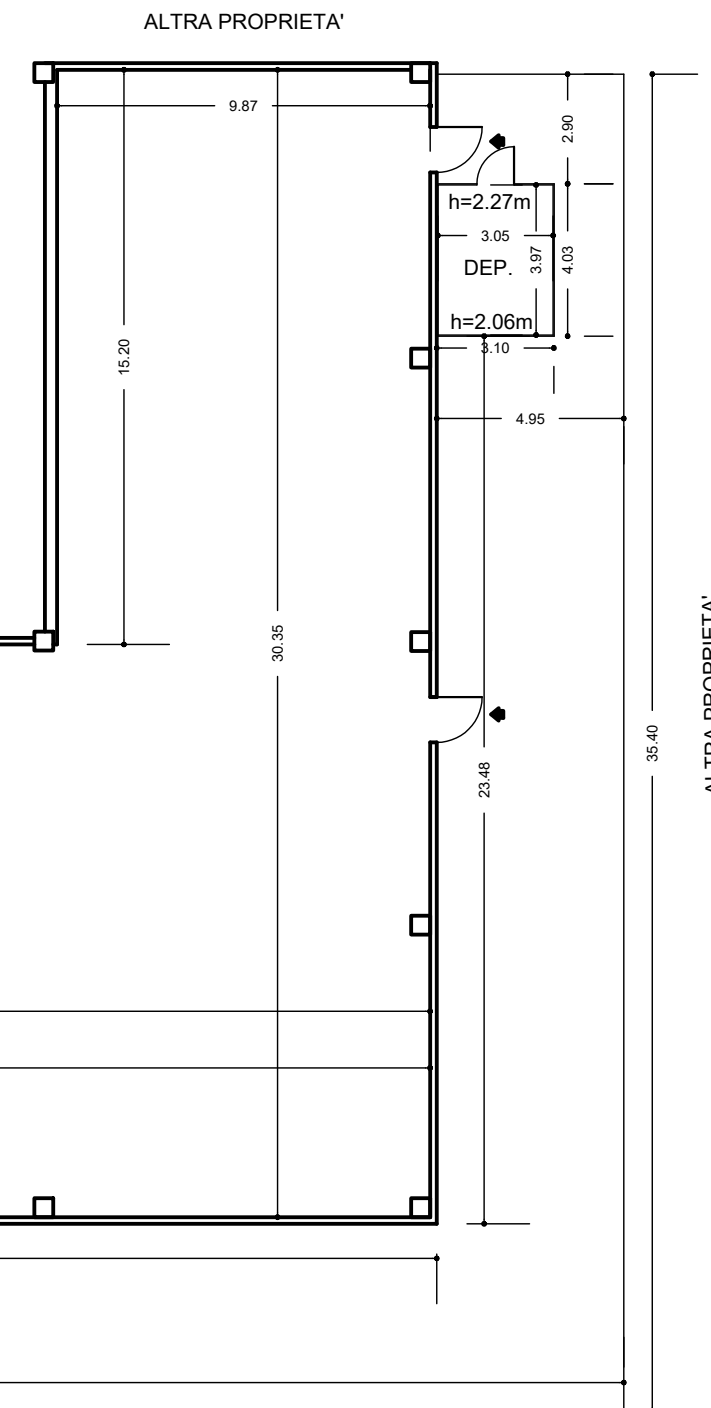

PIANTA PIANO TERRA

COMUNE DI LODI VECCHIO (LO)

Via Privata Sicilia n° 17 -19

PIANTA PIANO TERRA E PIANO PRIMO

STATO ATTUALE - VERIFICA AEROILLUMINAZIONE UFFICI

scala 1:200

11 novembre 2024

TAV. 3