

PLANIMETRIE DELLO STATO DI FATTO

Rilievo aggiornato al 28/10/2025






legenda	
	lavadi diffini rispetto allo stato di fatto e all'altro stato asseverato
	lavadi definiti rispetto all'altro stato asseverato

proprietà	
procedura	Tribunale di Milano RGE 755/2025
ubicazione	Immobile sito in Via Monte Grappa 74/B Arese (MI)
titolo tavola	PIANTA PIANO TERRA CON CON OTTICI

data del file	28/10/2025
scala	1:100
formato	A3
file	755-2025_Arese_Piano.dwg

TAV 1.b


Qualsiasi forma di utilizzo e riproduzione del presente documento è vietata a norma di legge

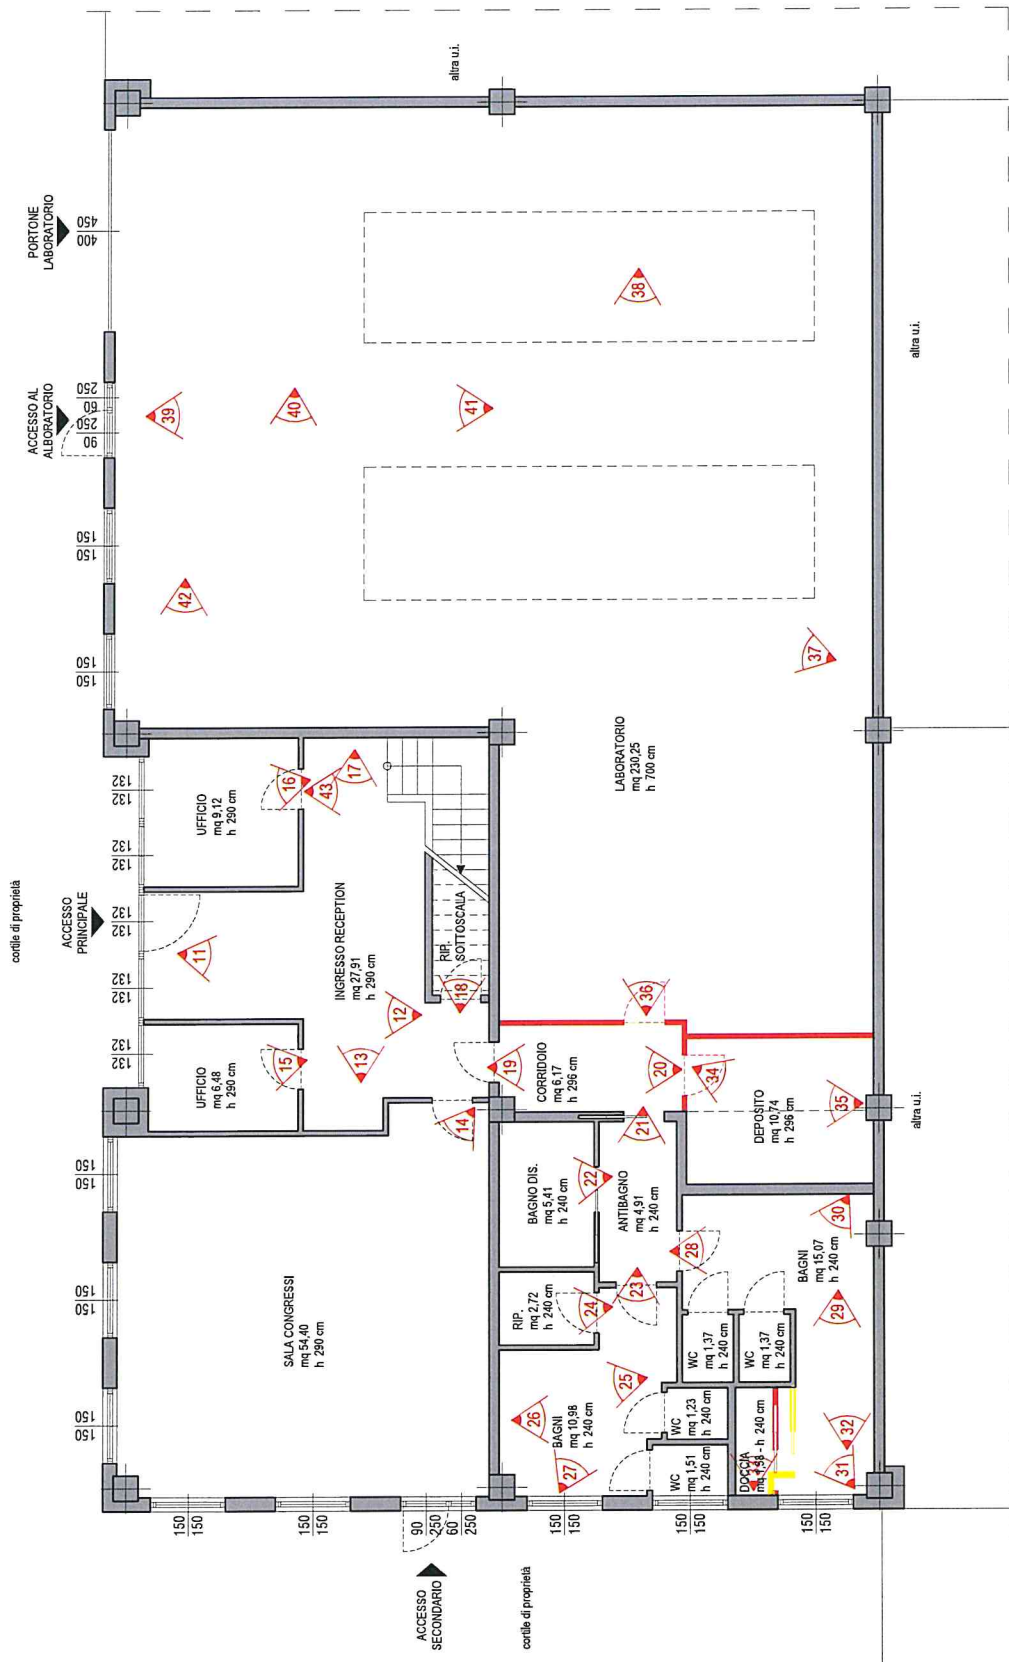



legenda	
	lavabi d'orni rispetto allo stato di fatto e all'ultimo stato asservato
	lavabi d'orni rispetto all'ultimo stato asservato

colle di proprietà

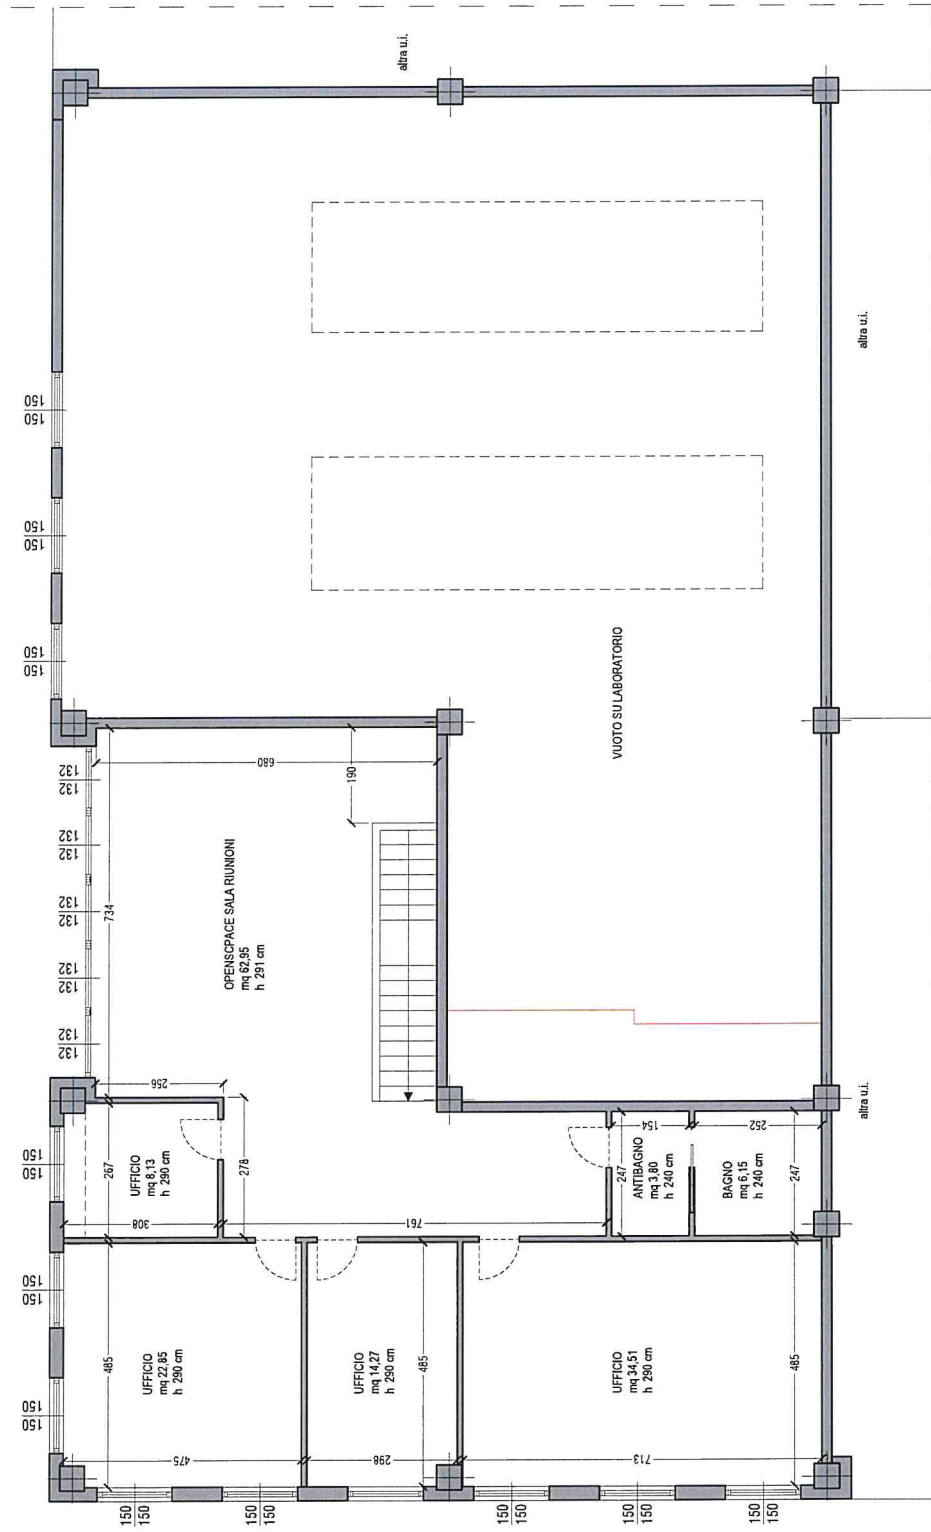

rinnovata

procedura

Tribunale di Milano
RGE 755/2025

ubicazione

Immobile sito in Via Monte Grappa 74/B
Arese (MI)

titolo Lavola

**PIANTA PIANO PRIMO
CON QUOTE**

data del rilievo 28/10/2025

scala 1:100

formato A3

file 755-0025_Arese_Rilievo.dwg


TAV 2.1a





legenda

	lavabi definiti rispetto allo stato d'fatto e all'ultimo stato asseverato
	lavabi definiti rispetto all'ultimo stato asseverato

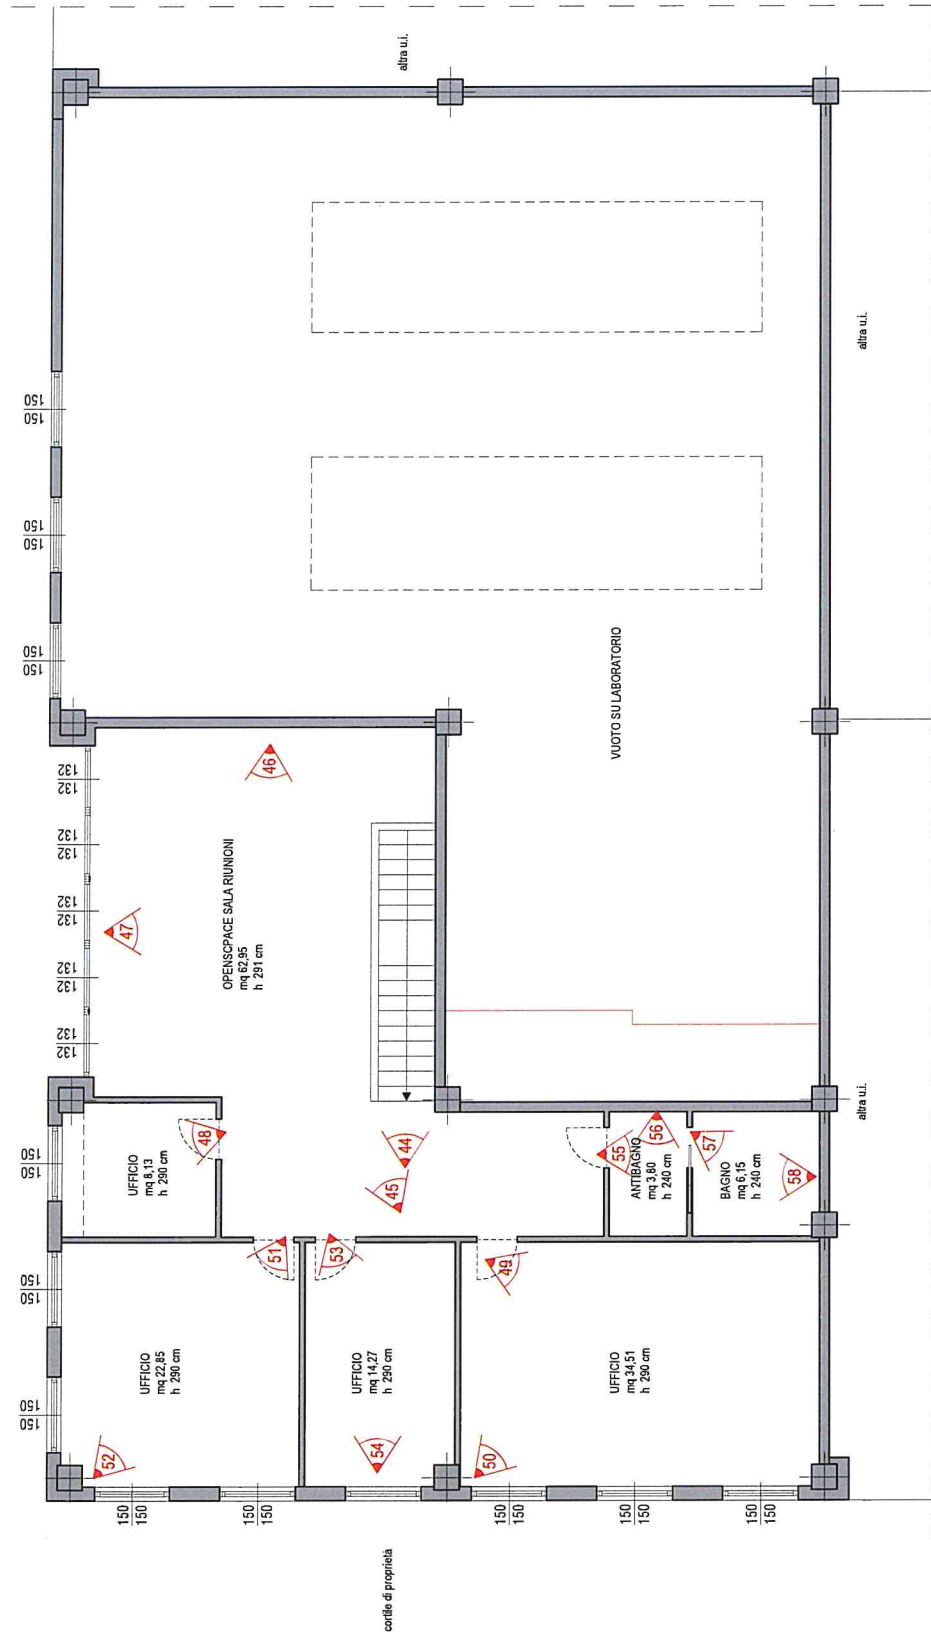

ronnieia

procedura

Tribunale di Milano
RGE 755/2025

ubicazione

Immobile sito in Via Monie Crappa 74 B
Aress (MI)

titolo tavola

**PIANTA PIANO PRIMO
CON CONI OTTICI**

data del rilievo

28/10/2025

scala

1:100

formato

A3

file

755-2025_Aress_Rilievo.dwg

TAV 2.b

Outpass firma di calcolo e riproduzione del presente documento è riservata a norma di legge