


Comune di Rionero in Vulture
Foglio 35, p.lla 817

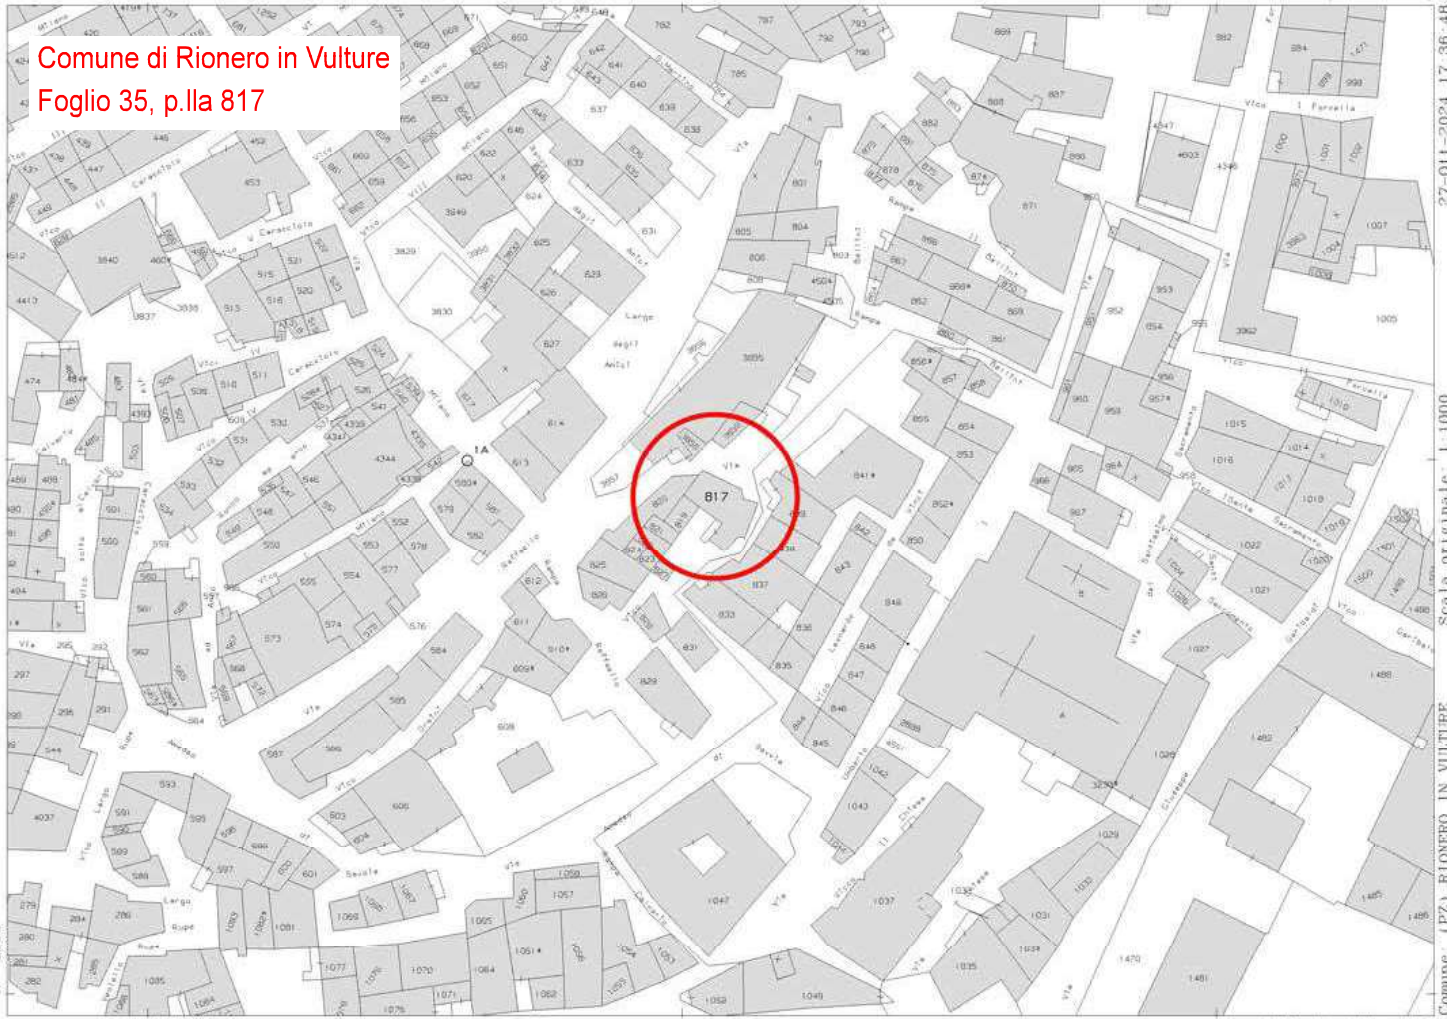

Comune di Rionero in Vulture
Foglio 35, p.lla 817



N=2E00


E=3100

I Particella: 817

Firmato Da: CANIO ROMANIELLO Emesso Da: ARUBAPEC EU QUALIFIED CERTIFICATES CA G1 Serial#: f1f8528bb0fef1323fd8a76b34a4674

27-01-2024 17:36:48
Scala originale: 1:1000
Dimensione cornice: 267.000 x 189.000 metri
Protocollo pratica T28874/2024


PLANIMETRIA STATO DI FATTO SCALA 1:100
PIANTA PIANO SEMINTERRATO_Foglio 35, p.la 817, Sub //
Sup. Lorda: 43.65 mq
Sup. Utile: 28.85

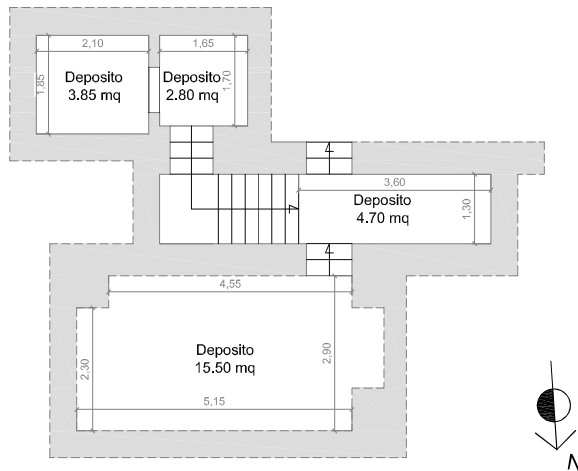

Firmato Da: CANIO ROMANIELLO Emesso Da: ARUBAPEC EU QUALIFIED CERTIFICATES CA G1 Serial#: 118528bb01ef1323f68a76b34e4674




PLANIMETRIA STATO DI FATTO SCALA 1:100
PIANTA PIANO PRIMA_Foglio 35, p.la 817, Sub 3
Sup. Lorda: 122.60 mq
Sup. Utile: 90.35 mq
Balconi: 8.40 mq

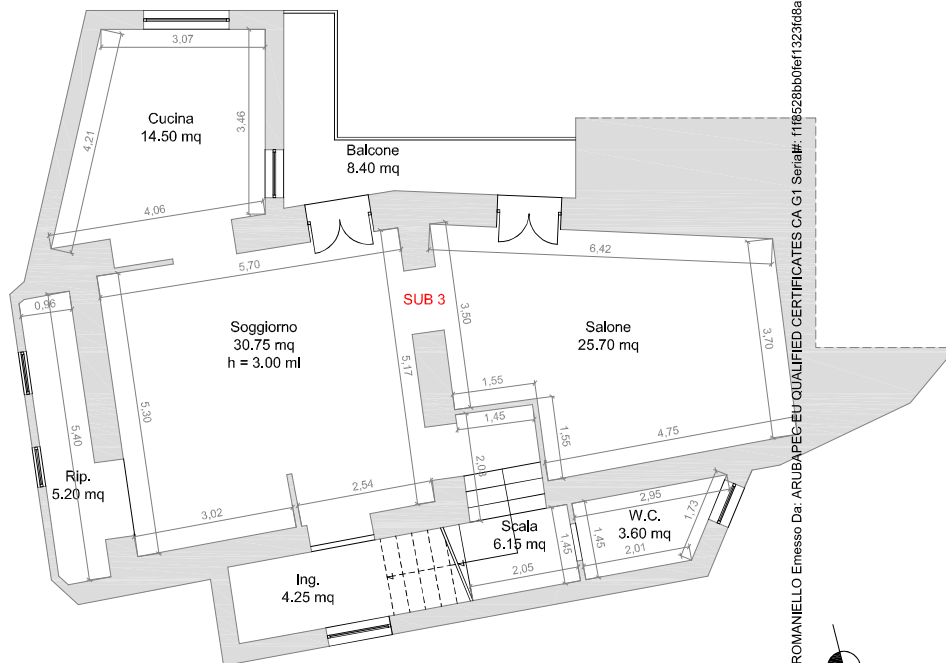

Firmato Da: CANIO ROMANIELLO Emesso Da: ARUBAPEG EDU QUALIFIED CERTIFICATES CA G1 Serial#: 11f8528bb0bf1323d68a76b34e4674



PLANIMETRIA STATO DI FATTO SCALA 1:100
PIANTA PIANO SECONDO_Foglio 35, p.la 817, Sub 3
 Sup. Lorda: 95.60 mq
 Sup. Utile: 66.00 mq
 Terrazzo: 14.30 mq
 Balconi: 12.70 mq

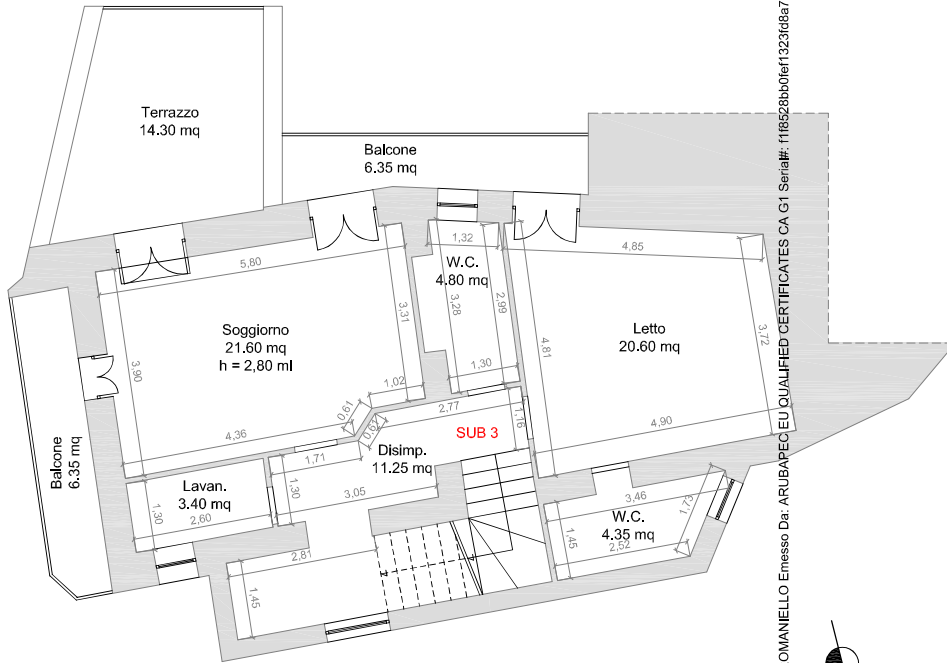


Firmato Da: CANIO ROMANIELLO Emesso Da: ARUBAPECU QUALIFIED CERTIFICATES CA G1 Serial#: 118528bb01e11323d68a76b34a4674



PLANIMETRIA STATO DI FATTO SCALA 1:100
PIANTA PIANO SOTTOTETTO_Foglio 35, p.Ila 817, Sub //
Sup. Lorda: 97.75 mq
Sup. Utile: 64.65



Firmato Da: CANIO ROMANIELLO Emesso Da: ARUBAPEC EU QUALIFIED CERTIFICATES-CA-CT-Serial#: 1185288601er1323d8a76b34a4674

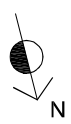



MINISTERO DELLE FINANZE

DIREZIONE GENERALE DEL CATASTRO E DEI SERVIZI TECNICI E FISCALI

ACCELTAMENTO

UFFICIO GENERALE DELLA PROPRIETA' IMMOBILIARE URBANA

(CIRCOLARE DEL 10 FEBBRAIO 1939 N. 1067)

Planimetria degli immobili urbani denunciati con la Scheda N° 11517307

Comune di Rionero in Vult. Ditta Pantaleo Nicola

Via Bellini

per G. Bellini

ACCELERAMENTO DENUNCIATO DELLA PROPRIETA' IMMOBILIARE URBANA

UFFICIO GENERALE DELLA PROPRIETA' IMMOBILIARE URBANA

COMUNE


di

Talorchio di riscontro


SCHEDA NUMERO

11517307

p. int.

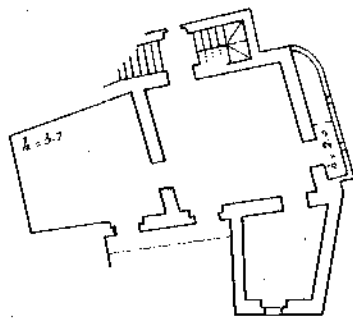


I p.

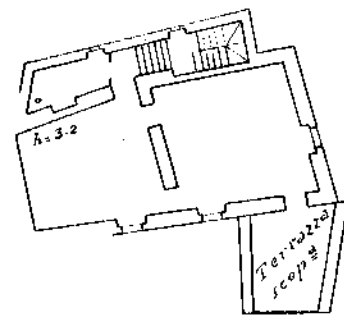

II p.

p. t.

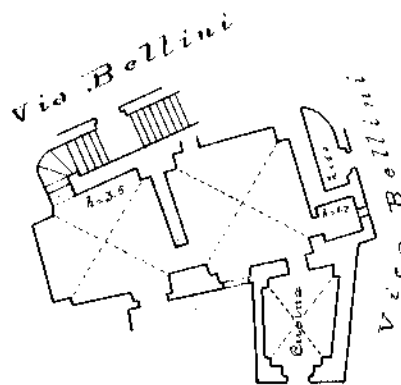

Via Bellini

ORIENTAMENTO



Scala 1:200

Completata da

Geom. Calusacci Isidoro

Incaricato dal Ministero delle Finanze

Ufficio Provinciale di Potenza

Il Geom. R. Catena

Del. 15-5-1940 XVIII

Catasto dei fabbricati - Situazione al 19/07/2024 - Comune di RIONERO IN VULTURE (H30) - Foglio 35 - Particella 817 - Subalterno 3 >
Firmato Da: ARUBAPEC EU QUALIFIED CERTIFICATES CA G1 - Serial#: ff18528bb0fe1323fd8a76b34a4674