


Pianta piano interrato - scala 1:100

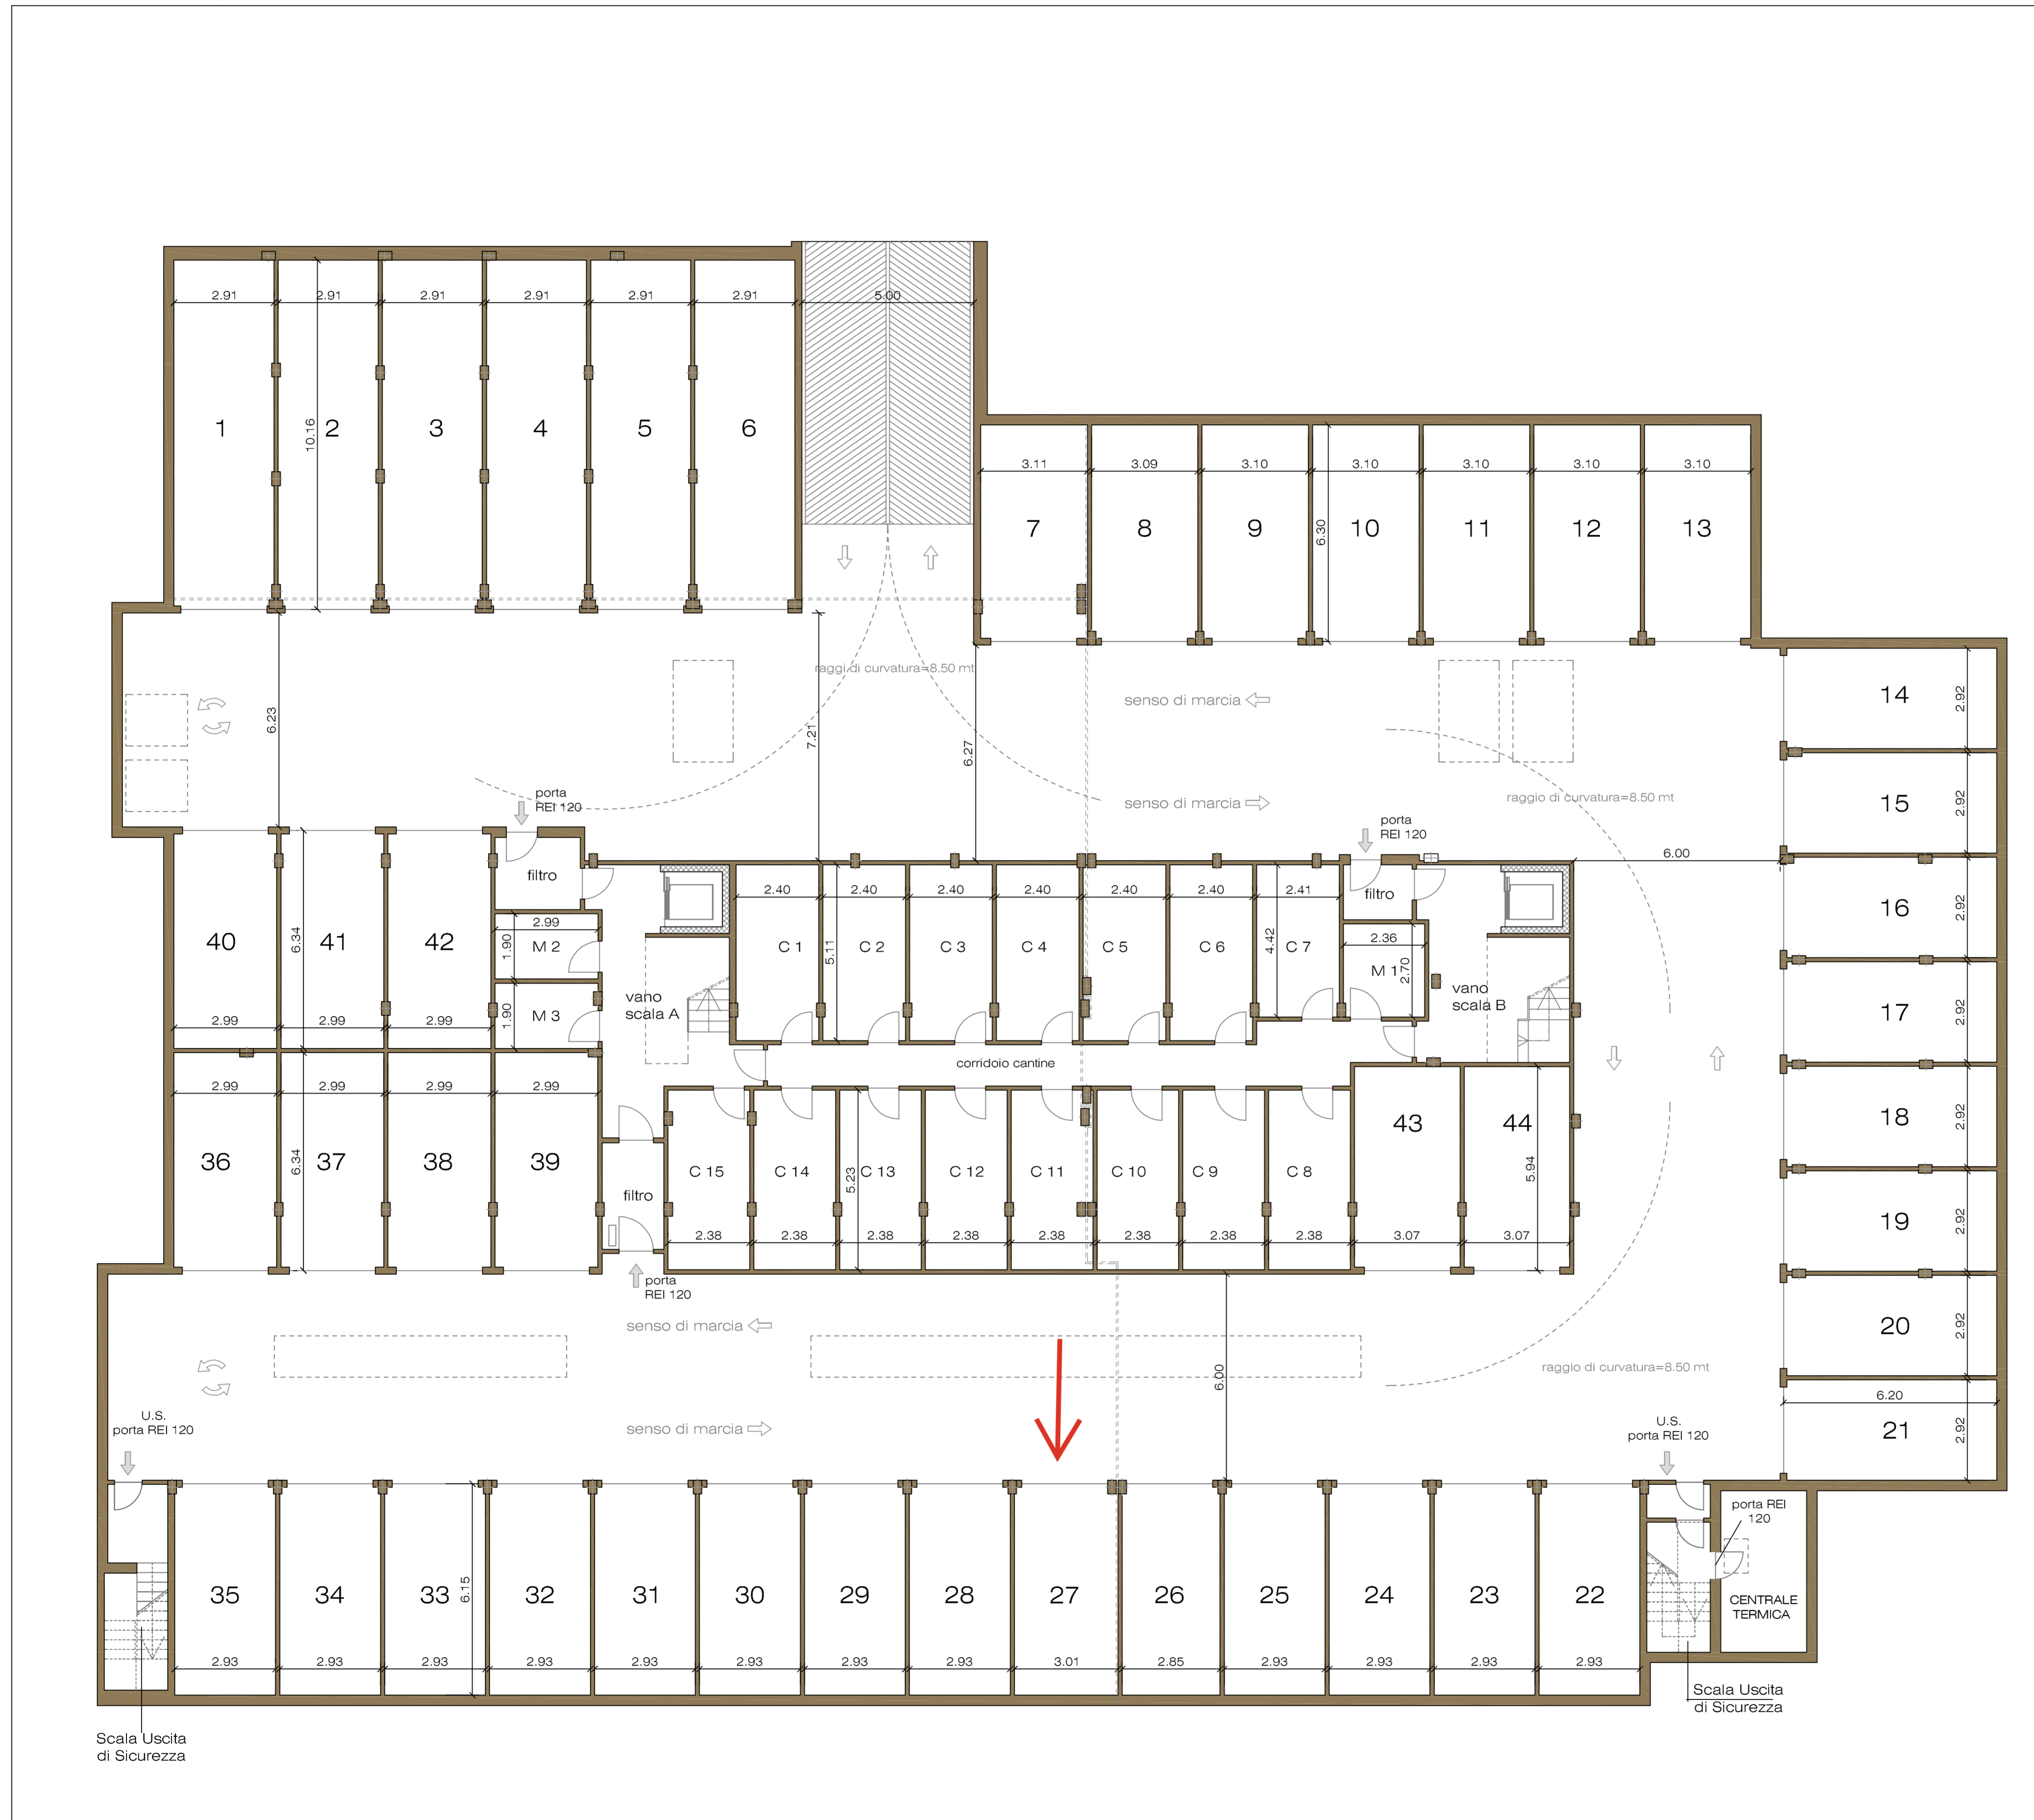

• Misure COMMERCIALI cantine Piano interrato

C1	13.40	mq	C2	13.20	mq
C3	13.20	mq	C4	13.20	mq
C5	13.20	mq	C6	13.20	mq
C7	11.50	mq	C8	13.35	mq
C9	13.35	mq	C10	13.35	mq
C11	13.35	mq	C12	13.35	mq
C13	13.35	mq	C14	13.35	mq
C15	13.35	mq			

M1	7.00	mq
M2	6.30	mq
M3	6.30	mq

• Misure COMMERCIALI BOX-AUTO Piano interrato

Box 01	34.50	mq	Box 22	19.95	mq
Box 02	32.00	mq	Box 23	19.70	mq
Box 03	32.00	mq	Box 24	19.70	mq
Box 04	32.00	mq	Box 25	19.70	mq
Box 05	32.00	mq	Box 26	19.70	mq
Box 06	32.40	mq	Box 27	19.70	mq
Box 07	21.20	mq	Box 28	19.70	mq
Box 08	21.20	mq	Box 29	19.70	mq
Box 09	21.20	mq	Box 30	19.70	mq
Box 10	21.20	mq	Box 31	19.70	mq
Box 11	21.20	mq	Box 32	19.70	mq
Box 12	21.20	mq	Box 33	19.70	mq
Box 13	22.80	mq	Box 34	19.70	mq
Box 14	21.30	mq	Box 35	19.95	mq
Box 15	19.75	mq	Box 36	21.45	mq
Box 16	19.75	mq	Box 37	19.90	mq
Box 17	19.75	mq	Box 38	19.90	mq
Box 18	19.75	mq	Box 39	19.90	mq
Box 19	19.75	mq	Box 40	21.45	mq
Box 20	19.75	mq	Box 41	19.90	mq
Box 21	20.30	mq	Box 42	19.90	mq
			Box 43	19.10	mq
			Box 44	19.10	mq

CUNEO INGEGNERIA S.r.l.
 Progetti e Servizi Tecnici Integrati
Sede Amministrativa: 12100 CUNEO - Via Roma n°55 Tel. +39 0171 48.61.112 - +39 0171 69.95.28 Fax +39 0171 69.95.29
 Email: cuneoingegneria@libero.it Web: www.cuneoingegneria.it P. IVA 0271970041

PROVINCIA DI CUNEO

COMUNE DI CUNEO

Committente: **SOCIETA' REA.COS. S.a.s. di AVIGNONE Renato & C.**
 Via Luigi Gallo n.7 - 12100 CUNEO

Oggetto: **PROGETTO per la REALIZZAZIONE di INSEDIAMENTO RESIDENZIALE**
 nel COMUNE di CUNEO, Fraz. MADONNA delle GRAZIE

Titolo della tavola: **- PIANTA PIANO INTERRATO, QUOTA - 3.00 m.**

Per Cuneo Ingegneria s.r.l. IL PROGETTISTA: Geom. ASSELLE Andrea	Per la Società REA.COS. s.a.s Sig. AVIGNONE Renato
--	---

Scala: 1:100	Data: Ottobre 2008	Tavola n°
Rev. n°: 00	n° Progetto: 06/06/BOOK_VENDITE	05

IL PRESENTE DISEGNO è di PROPRIETA' della SOCIETA' CUNEO INGEGNERIA SRL ed è TUTELATO a RIGORE delle NORME DI LEGGE