







Visura per soggetto

Situazione degli atti informatizzati al 24/06/2019

Dati della richiesta	Denominazione: EDIL LILLO SRL
	Terreni e Fabbricati siti in tutta la provincia di MILANO
Soggetto individuato	EDIL LILLO SRL con sede in PIOLTELLO C.F.: 10591280150

1. Unità Immobiliari site nel Comune di PIOLTELLO(Codice G686) - Catasto dei Fabbricati

N.	DATI IDENTIFICATIVI				DATI DI CLASSAMENTO							ALTRE INFORMAZIONI	
	Sezione Urbana	Foglio	Particella	Sub	Zona Cens.	Micro Zona	Categoria	Classe	Consistenza	Superficie Catastale	Rendita	Indirizzo Dati derivanti da	Dati ulteriori
1		9	652	7			C/6	4	15 m ²	Totale: 15 m ²	Euro 39,51	VIA MONZA n. SC piano: S1; Variazione del 09/11/2015 - Inserimento in visura dei dati di superficie.	Annotazione Utilità comuni
2		9	652	10			C/6	4	14 m ²	Totale: 14 m ²	Euro 36,88	VIA MONZA n. SC piano: S1; Variazione del 09/11/2015 - Inserimento in visura dei dati di superficie.	Annotazione Utilità comuni
3		9	652	11			C/6	4	14 m ²	Totale: 14 m ²	Euro 36,88	VIA MONZA n. SC piano: S1; Variazione del 09/11/2015 - Inserimento in visura dei dati di superficie.	Annotazione Utilità comuni
4		9	652	12			C/6	4	14 m ²	Totale: 14 m ²	Euro 36,88	VIA MONZA n. SC piano: S1; Variazione del 09/11/2015 - Inserimento in visura dei dati di superficie.	Annotazione Utilità comuni
5		9	652	19			C/6	4	14 m ²	Totale: 14 m ²	Euro 36,88	VIA MONZA n. SC piano: S1; Variazione del 09/11/2015 - Inserimento in visura dei dati di superficie.	Annotazione Utilità comuni
6		9	652	20			C/6	4	14 m ²	Totale: 14 m ²	Euro 36,88	VIA MONZA n. SC piano: S1; Variazione del 09/11/2015 - Inserimento in visura dei dati di superficie.	Annotazione Utilità comuni
7		9	652	22			C/6	4	14 m ²	Totale: 14 m ²	Euro 36,88	VIA MONZA n. SC piano: S1; Variazione del 09/11/2015 - Inserimento in visura dei dati di superficie.	Annotazione Utilità comuni
8		9	652	23			C/6	4	14 m ²	Totale: 14 m ²	Euro 36,88	VIA MONZA n. SC piano: S1; Variazione del 09/11/2015 - Inserimento in visura dei dati di superficie.	Annotazione Utilità comuni
9		9	652	24			C/6	4	14 m ²	Totale: 14 m ²	Euro 36,88	VIA MONZA n. SC piano: S1; Variazione del 09/11/2015 - Inserimento in visura dei dati di superficie.	Annotazione Utilità comuni

Visura per soggetto

Situazione degli atti informatizzati al 24/06/2019

10		9	652	25			C/6	4	14 m ²	Totale: 14 m ²	Euro 36,88	VIA MONZA n. SC piano: S1; Variazione del 09/11/2015 - Inserimento in visura dei dati di superficie.	Annotazione Utilità comuni
11		9	652	26			C/6	4	15 m ²	Totale: 15 m ²	Euro 39,51	VIA MONZA n. SC piano: S1; Variazione del 09/11/2015 - Inserimento in visura dei dati di superficie.	Annotazione Utilità comuni
12		9	652	28			C/6	4	15 m ²	Totale: 15 m ²	Euro 39,51	VIA MONZA n. SC piano: S1; Variazione del 09/11/2015 - Inserimento in visura dei dati di superficie.	Annotazione Utilità comuni
13		9	652	34			C/6	4	16 m ²	Totale: 16 m ²	Euro 42,14	VIA MONZA n. SC piano: S1; Variazione del 09/11/2015 - Inserimento in visura dei dati di superficie.	Annotazione Utilità comuni
14		9	652	49			C/6	4	24 m ²	Totale: 24 m ²	Euro 63,21	VIA MONZA n. SC piano: S1; Variazione del 09/11/2015 - Inserimento in visura dei dati di superficie.	Annotazione Utilità comuni
15		9	652	56			C/6	4	14 m ²	Totale: 14 m ²	Euro 36,88	VIA MONZA n. SC piano: S1; Variazione del 09/11/2015 - Inserimento in visura dei dati di superficie.	Annotazione Utilità comuni
16		9	652	57			C/6	4	14 m ²	Totale: 14 m ²	Euro 36,88	VIA MONZA n. SC piano: S1; Variazione del 09/11/2015 - Inserimento in visura dei dati di superficie.	Annotazione Utilità comuni
17		9	652	58			C/6	4	14 m ²	Totale: 14 m ²	Euro 36,88	VIA MONZA n. SC piano: S1; Variazione del 09/11/2015 - Inserimento in visura dei dati di superficie.	Annotazione Utilità comuni
18		9	652	61			C/6	4	20 m ²	Totale: 20 m ²	Euro 52,68	VIA MONZA n. SC piano: S1; Variazione del 09/11/2015 - Inserimento in visura dei dati di superficie.	Annotazione Utilità comuni
19		9	652	64			C/6	4	14 m ²	Totale: 14 m ²	Euro 36,88	VIA MONZA n. SC piano: S1; Variazione del 09/11/2015 - Inserimento in visura dei dati di superficie.	Annotazione Utilità comuni
20		9	652	65			C/6	4	14 m ²	Totale: 14 m ²	Euro 36,88	VIA MONZA n. SC piano: S1; Variazione del 09/11/2015 - Inserimento in visura dei dati di superficie.	Annotazione Utilità comuni
21		9	652	66			C/6	4	14 m ²	Totale: 14 m ²	Euro 36,88	VIA MONZA n. SC piano: S1; Variazione del 09/11/2015 - Inserimento in visura dei dati di superficie.	Annotazione Utilità comuni
22		9	652	68			C/6	4	14 m ²	Totale: 14 m ²	Euro 36,88	VIA MONZA n. SC piano: S1; Variazione del 09/11/2015 - Inserimento in visura dei dati di superficie.	Annotazione Utilità comuni
23		9	652	69			C/6	4	15 m ²	Totale: 15 m ²	Euro 39,51	VIA MONZA n. SC piano: S1; Variazione del 09/11/2015 - Inserimento in visura dei dati di superficie.	Annotazione Utilità comuni

Visura per soggetto

Situazione degli atti informatizzati al 24/06/2019

24		9	652	70			C/6	4	15 m ²	Totale: 15 m ²	Euro 39,51	VIA MONZA n. SC piano: S1; Variazione del 09/11/2015 - Inserimento in visura dei dati di superficie.	Annotazione Utilità comuni
25		9	652	71			C/6	4	14 m ²	Totale: 14 m ²	Euro 36,88	VIA MONZA n. SC piano: S1; Variazione del 09/11/2015 - Inserimento in visura dei dati di superficie.	Annotazione Utilità comuni
26		9	652	74			C/6	4	14 m ²	Totale: 14 m ²	Euro 36,88	VIA MONZA n. SC piano: S1; Variazione del 09/11/2015 - Inserimento in visura dei dati di superficie.	Annotazione Utilità comuni
27		9	652	75			C/6	4	14 m ²	Totale: 14 m ²	Euro 36,88	VIA MONZA n. SC piano: S1; Variazione del 09/11/2015 - Inserimento in visura dei dati di superficie.	Annotazione Utilità comuni
28		9	652	77			C/6	4	15 m ²	Totale: 15 m ²	Euro 39,51	VIA MONZA n. SC piano: S1; Variazione del 09/11/2015 - Inserimento in visura dei dati di superficie.	Annotazione Utilità comuni

- Immobile 1: Annotazione:** classamento e rendita non rettificati entro dodici mesi dalla data di iscrizione in atti della dichiarazione (d.m. 701/94)
- Immobile 2: Annotazione:** classamento e rendita non rettificati entro dodici mesi dalla data di iscrizione in atti della dichiarazione (d.m. 701/94)
- Immobile 3: Annotazione:** classamento e rendita non rettificati entro dodici mesi dalla data di iscrizione in atti della dichiarazione (d.m. 701/94)
- Immobile 4: Annotazione:** classamento e rendita non rettificati entro dodici mesi dalla data di iscrizione in atti della dichiarazione (d.m. 701/94)
- Immobile 5: Annotazione:** classamento e rendita non rettificati entro dodici mesi dalla data di iscrizione in atti della dichiarazione (d.m. 701/94)
- Immobile 6: Annotazione:** classamento e rendita non rettificati entro dodici mesi dalla data di iscrizione in atti della dichiarazione (d.m. 701/94)
- Immobile 7: Annotazione:** classamento e rendita non rettificati entro dodici mesi dalla data di iscrizione in atti della dichiarazione (d.m. 701/94)
- Immobile 8: Annotazione:** classamento e rendita non rettificati entro dodici mesi dalla data di iscrizione in atti della dichiarazione (d.m. 701/94)
- Immobile 9: Annotazione:** classamento e rendita non rettificati entro dodici mesi dalla data di iscrizione in atti della dichiarazione (d.m. 701/94)
- Immobile 10: Annotazione:** classamento e rendita non rettificati entro dodici mesi dalla data di iscrizione in atti della dichiarazione (d.m. 701/94)
- Immobile 11: Annotazione:** classamento e rendita non rettificati entro dodici mesi dalla data di iscrizione in atti della dichiarazione (d.m. 701/94)
- Immobile 12: Annotazione:** classamento e rendita non rettificati entro dodici mesi dalla data di iscrizione in atti della dichiarazione (d.m. 701/94)
- Immobile 13: Annotazione:** classamento e rendita non rettificati entro dodici mesi dalla data di iscrizione in atti della dichiarazione (d.m. 701/94)
- Immobile 14: Annotazione:** classamento e rendita non rettificati entro dodici mesi dalla data di iscrizione in atti della dichiarazione (d.m. 701/94)
- Immobile 15: Annotazione:** classamento e rendita non rettificati entro dodici mesi dalla data di iscrizione in atti della dichiarazione (d.m. 701/94)

Visura per soggetto

Situazione degli atti informatizzati al 24/06/2019

Immobilabile 16: Annotazione: classamento e rendita non rettificati entro dodici mesi dalla data di iscrizione in atti della dichiarazione (d.m. 701/94)

Immobilabile 17: Annotazione: classamento e rendita non rettificati entro dodici mesi dalla data di iscrizione in atti della dichiarazione (d.m. 701/94)

Immobilabile 18: Annotazione: classamento e rendita non rettificati entro dodici mesi dalla data di iscrizione in atti della dichiarazione (d.m. 701/94)

Immobilabile 19: Annotazione: classamento e rendita non rettificati entro dodici mesi dalla data di iscrizione in atti della dichiarazione (d.m. 701/94)

Immobilabile 20: Annotazione: classamento e rendita non rettificati entro dodici mesi dalla data di iscrizione in atti della dichiarazione (d.m. 701/94)

Immobilabile 21: Annotazione: classamento e rendita non rettificati entro dodici mesi dalla data di iscrizione in atti della dichiarazione (d.m. 701/94)

Immobilabile 22: Annotazione: classamento e rendita non rettificati entro dodici mesi dalla data di iscrizione in atti della dichiarazione (d.m. 701/94)

Immobilabile 23: Annotazione: classamento e rendita non rettificati entro dodici mesi dalla data di iscrizione in atti della dichiarazione (d.m. 701/94)

Immobilabile 24: Annotazione: classamento e rendita non rettificati entro dodici mesi dalla data di iscrizione in atti della dichiarazione (d.m. 701/94)

Immobilabile 25: Annotazione: classamento e rendita non rettificati entro dodici mesi dalla data di iscrizione in atti della dichiarazione (d.m. 701/94)

Immobilabile 26: Annotazione: classamento e rendita non rettificati entro dodici mesi dalla data di iscrizione in atti della dichiarazione (d.m. 701/94)

Immobilabile 27: Annotazione: classamento e rendita non rettificati entro dodici mesi dalla data di iscrizione in atti della dichiarazione (d.m. 701/94)

Immobilabile 28: Annotazione: classamento e rendita non rettificati entro dodici mesi dalla data di iscrizione in atti della dichiarazione (d.m. 701/94)

Totale: m² 416 Rendita: Euro 1.095,81

Intestazione degli immobili indicati al n. 1

N.	DATI ANAGRAFICI	CODICE FISCALE	DIRITTI E ONERI REALI
1	EDIL LILLO SRL con sede in PIOLTELLO	10591280150*	(1) Proprieta'
DATI DERIVANTI DA COSTITUZIONE del 22/05/1996 in atti dal 22/05/1996 Registrazione: (n. 154177.1/1996)			

Unità immobiliari n. 28

Tributi erariali: Euro 2,70

Visura telematica

* Codice Fiscale Validato in Anagrafe Tributaria

MODULARIO
F. sig. rend. 497



MINISTERO DELL'ECONOMIA E DELLE FINANZE
DIPARTIMENTO DEL TERRITORIO


CATASTO EDILIZIO URBANO (R.D. 13-4-1939, n. 652)

MOD. BN (CEU)

500

Planimetria di u.i.u. in Comune di **PIOLTELLO** Via **MONZA** CIV. **SC**

PIANO INTERRATO

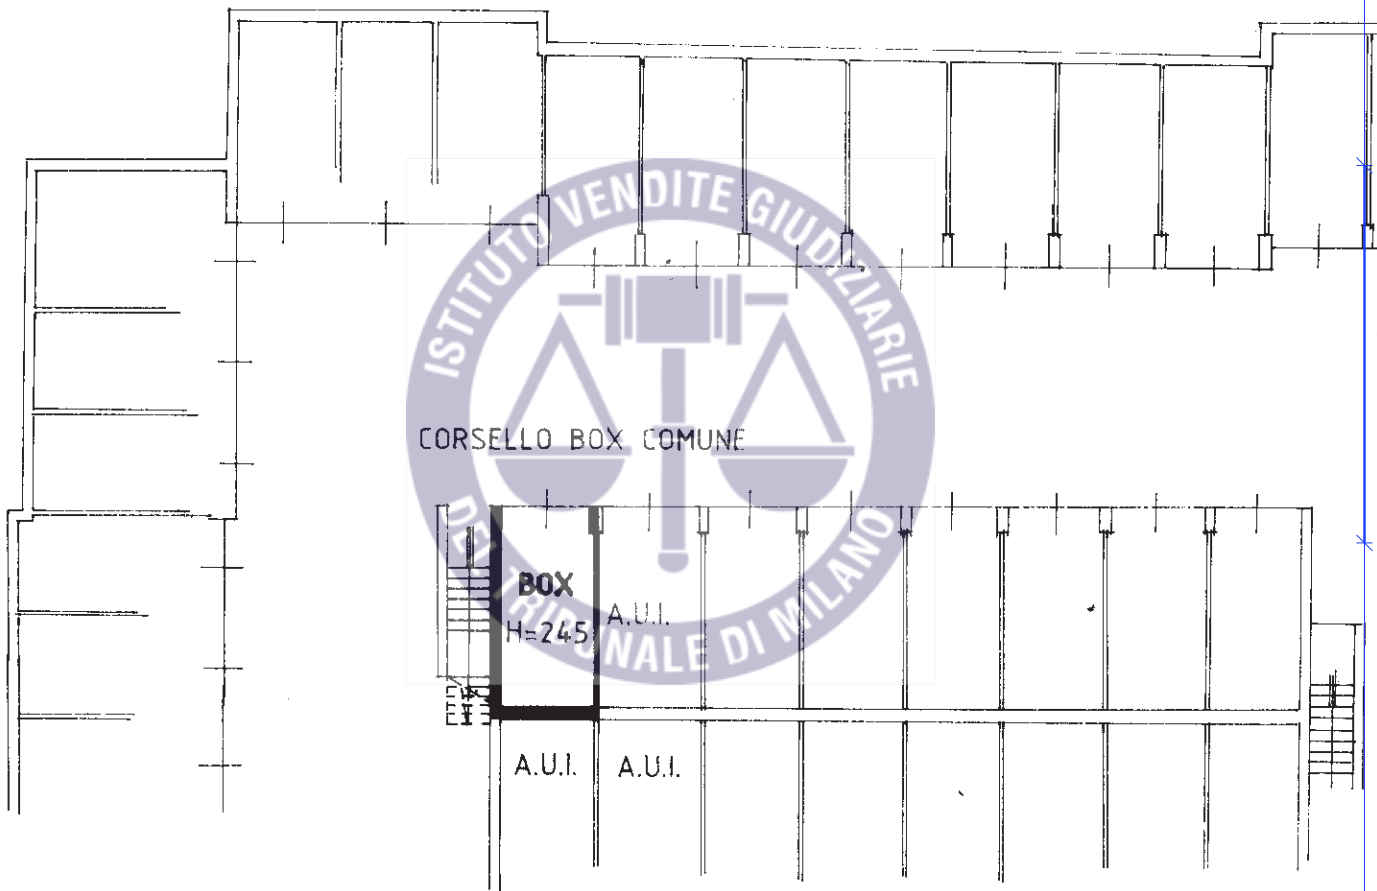

ORIENTAMENTO



SCALA DI 1: 200

Catasto dei Fabbricati - Situazione al 06/06/2019 - Comune di PIOLTELLO (G686) - < Foglio: 9 - Particella: 652 - Subalterno: 77 >
VIA MONZA n. SC-piano: S1


Dichiarazione di N.C.
Denuncia di variazione
Ultima planimetria in atti

Compilata dal **GEOM. SOMMACAL ALESSANDRO**
Titolo cognome e nome

RISERVATO ALL'UFFICIO

Data presentazione: 22/05/1996 - Data: 06/06/2019 - n. T305871 - Richiedente: 10591280150
Totale schede: 1 - Formato di acquisizione: A4(210x297) - Formato stampa: A4(210x297)

data Firma

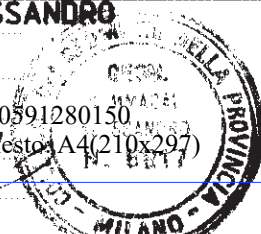

MODULARIO
F. rig. rend. 497




MINISTERO DELLE FINANZE
DIREZIONE GENERALE DEL CATASTO E DEI REGISTRI
CATASTO EDILIZIO URBANO (L. 15/4/1939, n. 650)

MOD. **BN** (C.F.U.)


500

Planimetria di u.i.u. in Comune di **PIOLTELLO** via **MONZA** civ. **SC**

PIANO INTERRATO

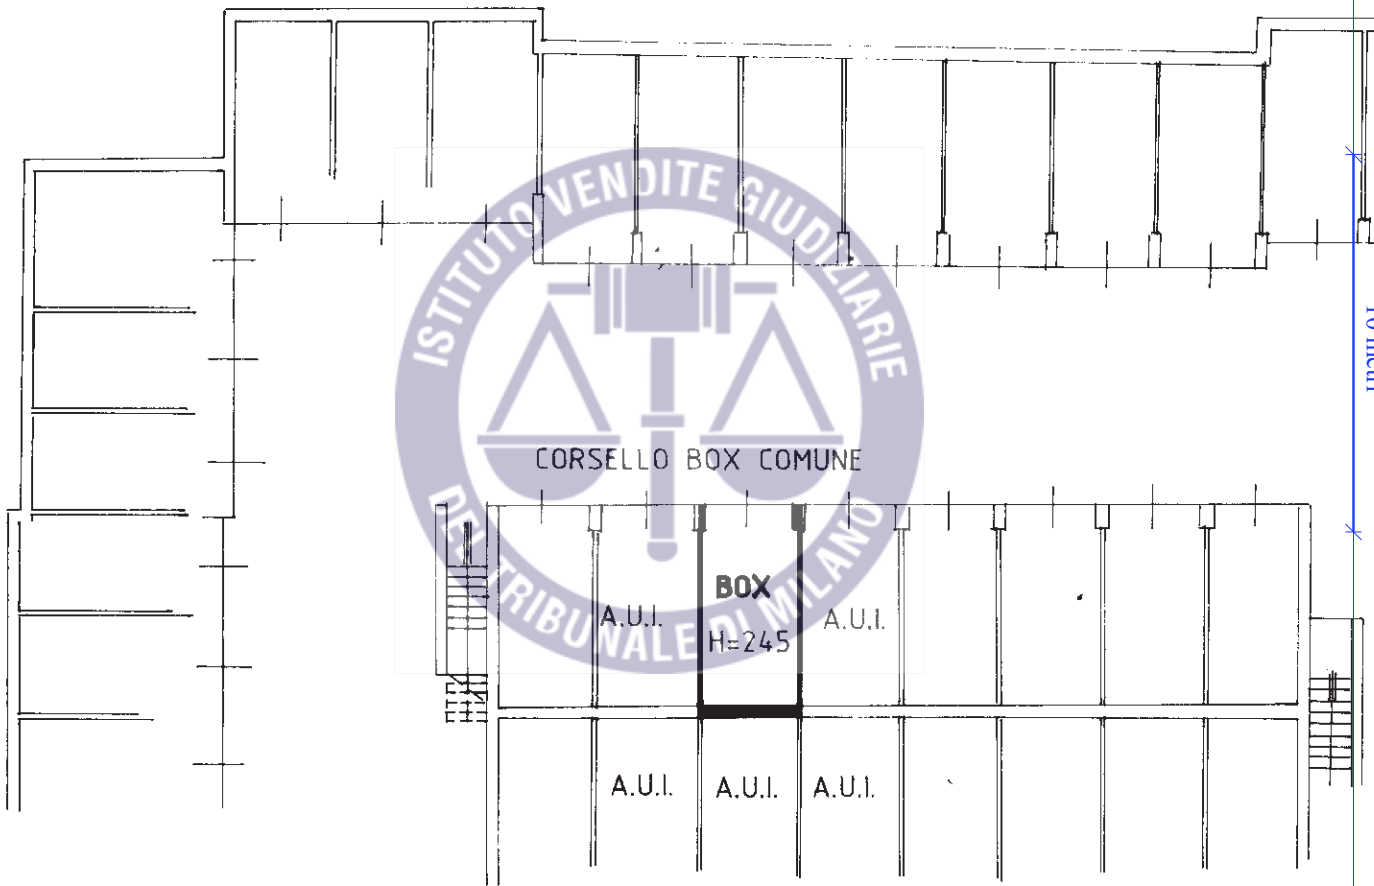

ORIENTAMENTO

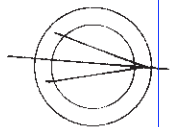

SCALA DI 1:200

Catasto dei Fabbricati - Situazione al 06/06/2019 - Comune di PIOLTELLO (G686) - < Foglio: 9 - Particella: 652 - Subaliquota: 75 >
VIA MONZA n. SC piano: S1;

Dichiarazione di N.C.
Ultima planimetria


Compilata dal **GEOM. SOMMACAL ALESSANDRO**
(Titolo cognome e nome)

RISERVATO ALL'UFFICIO

Data presentazione: 22/05/1996 - Data: 06/06/2019 - n. T305491 - Richiedente: 10591280150

Totale scheda 1 - Formato di acquisizione: A4(210x297) n. **652** sub. **75**

Iscritto all'albo dei **GEOMETRI** della provincia di **MILANO** n. **8817**

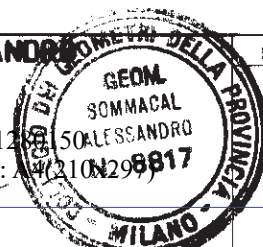

data Firma *[Signature]*

MODULARIO
F. rig. rend. 497




MINISTERO DELLE FINANZE
DIREZIONE GENERALE DEL CATASTO E DELLE SUE ATTIVITÀ
CATASTO EDILIZIO URBANO (P. D. L. n. 4-1939 art. 652)

MOD. BN (EU)


500

Planimetria di u.i.u. in Comune di **PIOLTELLO** via **MONZA** civ. **SC**

PIANO INTERRATO

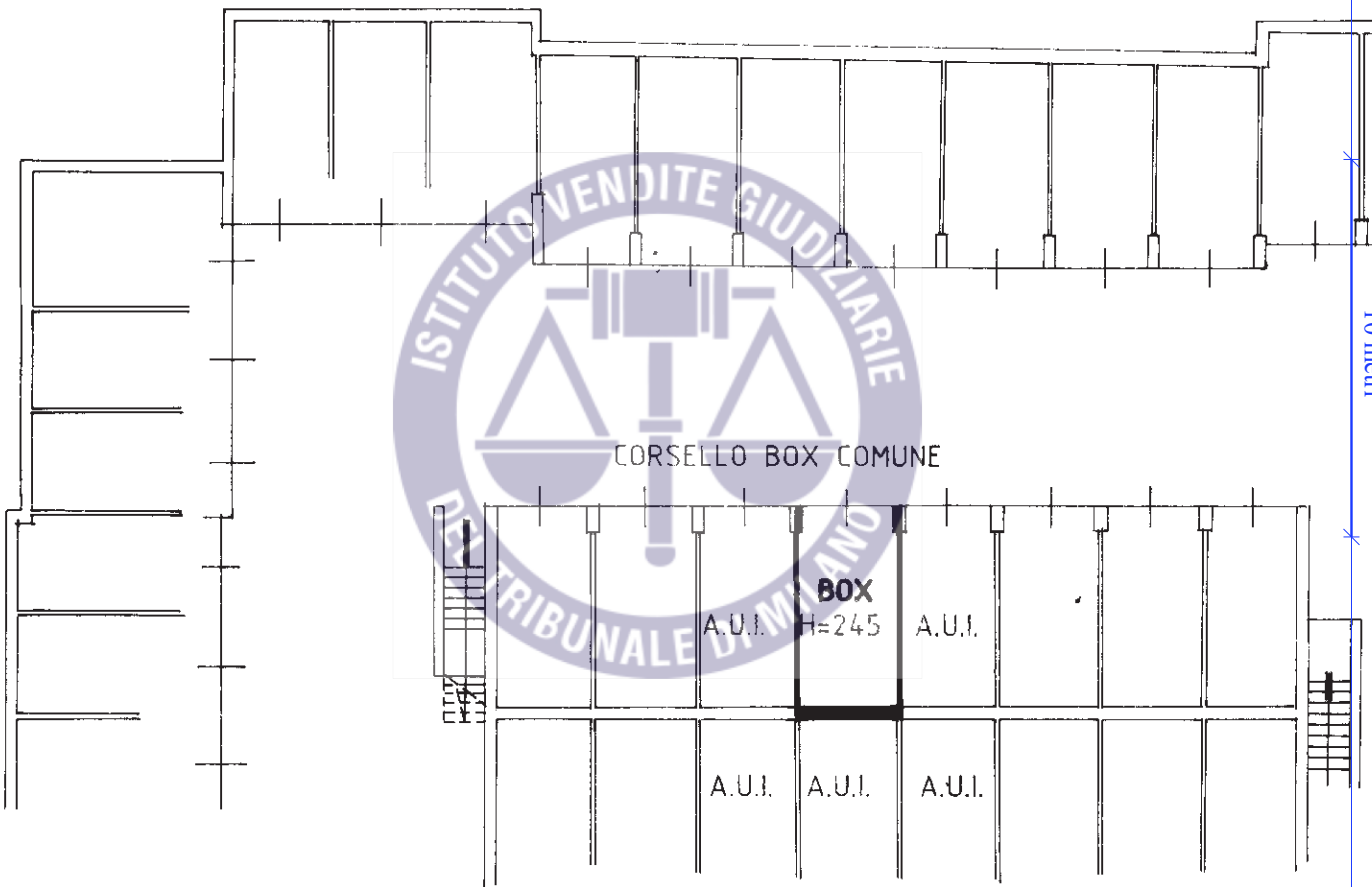

ORIENTAMENTO

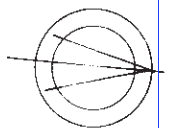

SCALA DI 1: 200

Catasto dei Fabbricati - Situazione al 06/06/2019 - Comune di PIOLTELLO (G686) - < Foglio: 9 - Particella: 652 - Subalterno: 74 >
VIA MONZA n. SC piano: S1;

Dichiarazione di N.C.
Dichiarazione di variazione

Compilata dal **GEOM. SOMMACAL ALESSANDRO**
(Titolo cognome e nome)

RISERVATO ALL'UFFICIO

Data presentazione: 22/05/1996 - Data: 06/06/2019 da **GEOMETRI** Richiedente: 10591280150
Totale schede Al. - Formato di acquisizione: A4(210x297) **MILANO** - Formato stampa richiesto: A4(210x297)
n. **87A** sub. **74**



data _____ Firma _____

MODULARE
Elettrotec 497



MINISTERO DELL'ECONOMIA
DIPARTIMENTO DEL TERRITORIO

CATASTO EDILIZIO URBANO


MOD. BN. 1/100

1987
500

Planimetria di u.i.u. in Comune di **PIOLTELLO** via **MONZA**

CIV. SC

PIANO INTERRATO

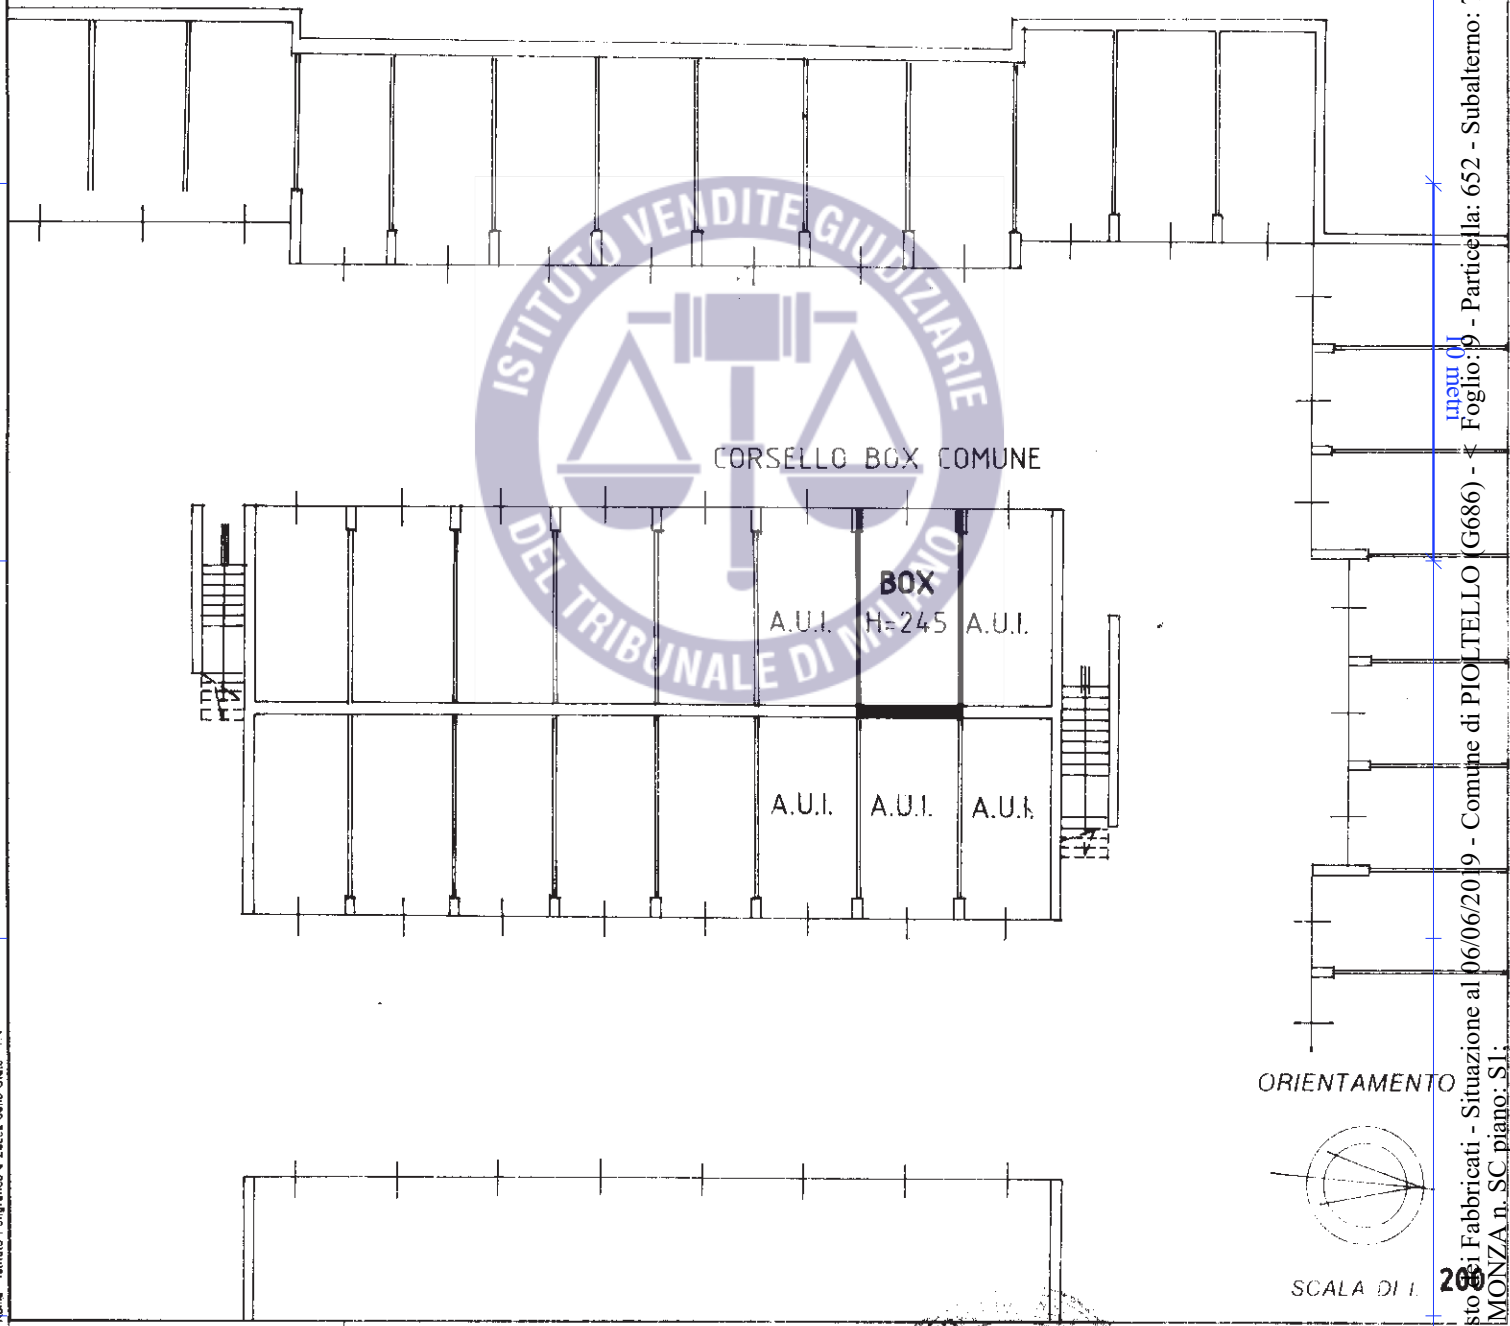

Catasto di Fabbricati - Situazione al 06/06/2019 - Comune di PIOLTELLO (G686) - Foglio: 9 - Particella: 652 - Subalterno: 71 >
VIA MONZA n. SC piano: S1


Dichiarazione di N.C.

Compilata dal **GEOM. SOMMACAL ALESSANDRO**

RISERVA TO ALI UFFICIE

Denuncia di variazione

GEOMETRI MILANO

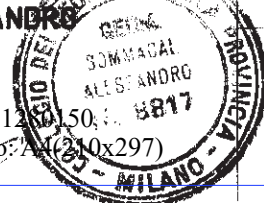

MODULARIO
F. fig. rend. 497



MINISTERO DELLE FINANZE
DIPARTIMENTO DEL TERRITORIO

CATASTO EDILIZIO URBANO

LEGGI N. 4-1939, art. 65


MOD. BN. 100/84

FG
500

Planimetria di u.i.u. in Comune di **PIOLTELLO** via **MONZA**

CIV. SC

PIANO INTERRATO

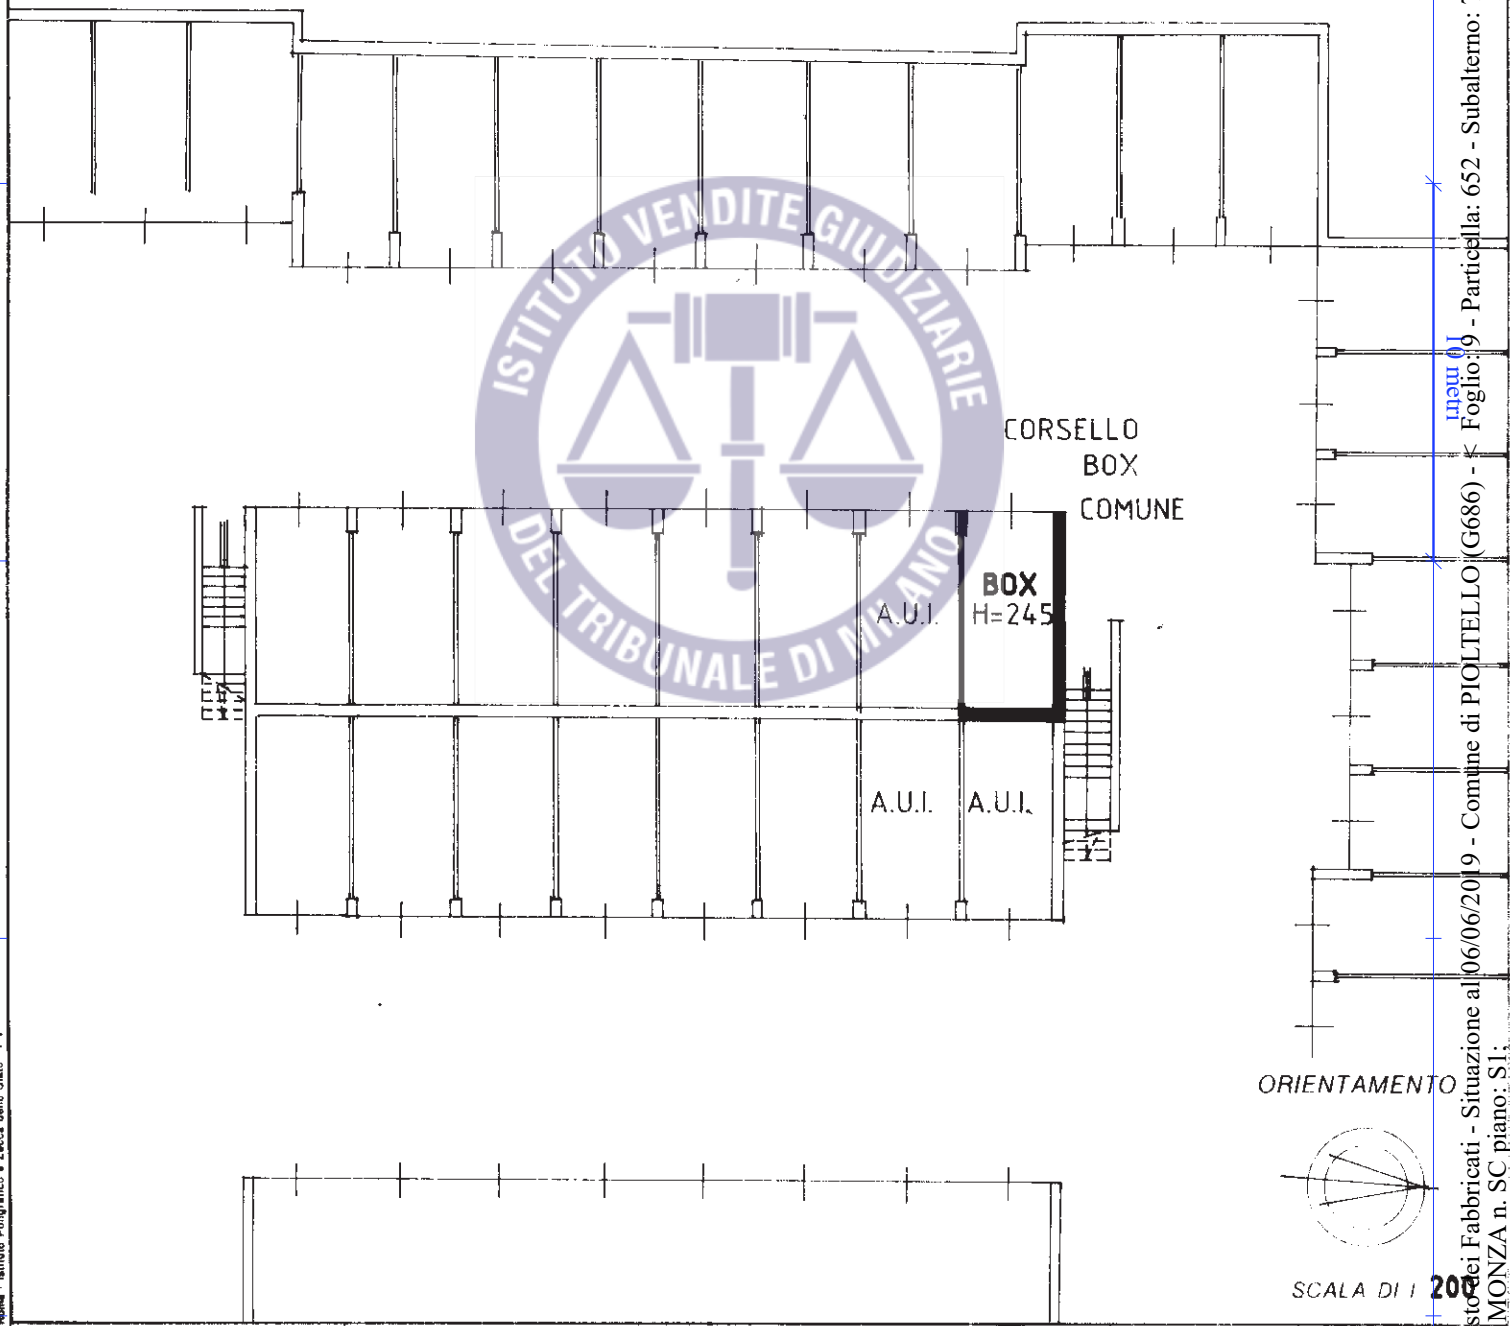

Catasto dei Fabbricati - Situazione al 06/06/2019 - Comune di PIOLTELLO (G686) - Foglio: 9 - Particella: 652 - Subalterno: 70 >
VIAMONZA n. SC piano: S1


Dichiarazione di N.C.
Denuncia di variazione
Ultima planimetria in atti

Compilata dal **GEOM. SOMMACAL ALESSANDRO**
(Titolo: cognome e nome)

RISERVATO ALL'UFFICIO

Data presentazione: 22/05/1996 - Data: 06/06/2019 - n. T302475 - Richiedente: 10591280150
Totale sheets: 1 - Formato di acquisizione: A4 (210x297) - Formato stampa richiesto: A4 (210x297)

GEOMETRI
MILANO

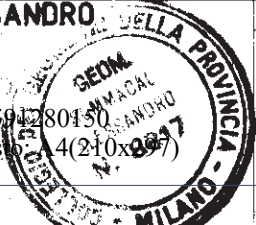

Firma *[Signature]*

Roma - Istituto Poligrafico e Zecca dello Stato - P.V.

MODULARIO
Foglio n. 497



MINISTERO DELLE FINANZE
DIREZIONE GENERALE DEL CATASTO E DEL TERRITORIO

CATASTO EDILIZIO URBANO

Decreto n. 4-1939 (r. 600)

500

Planimetria di u.i.u. in Comune di **PIOLTELLO** via **MONZA**

SC

PIANO INTERRATO


ALTRA DITTA

A. U. I.


BOX
H= 245

A. U. I.

CORSELLO BOX COMUNE

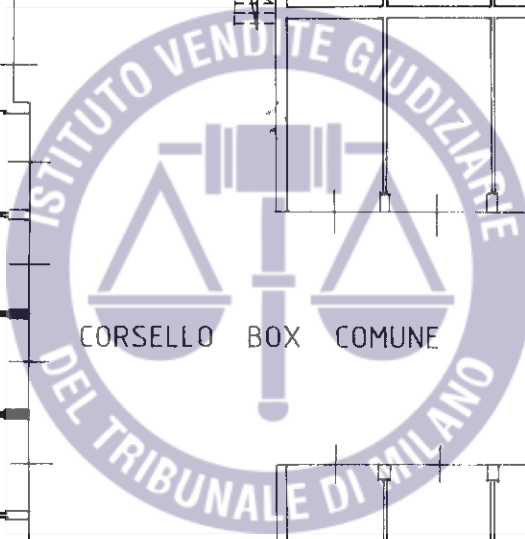

ORIENTAMENTO

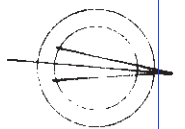

SCALA DI 1:200


Dichiarazione di N.C.
Denuncia di variazione
Ultima planimetria in atti

Compilata dal **GEOM. SOMMACAL ALESSANDRO**
(Titolo, cognome - nome)

RISERVATO ALL'UFFICIO

Data presentazione: 22/05/1996 - Data: 06/06/2019 - n. T302096 - Richiedente: 10591280150
Totale schede di acquisizione: 4 (210x297) - Formato stampa richiesto: A4 (210x297)

GEOMETRI MILANO

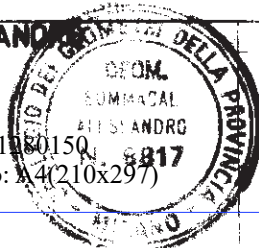

Catasto di Fabbricati - Situazione al 06/06/2019 - Comune di PIOLTELLO (G686) - < Foglio: 9 - Particella: 652 - Subalterno: 7 >
VIA MONZA n. SC piano: S1;

MODULARIO
F. fog. rend. 497



MINISTERO DELLE FINANZE
DIPARTIMENTO DEL TERRITORIO

CATASTO EDILIZIO URBANO

Legge n. 4/1939 art. 85

M.D. B.N. 1/1



14
500

Planimetria di u.i.u. in Comune di **PIOLTELLO**

via **MONZA**

civ. **SC**

PIANO INTERRATO

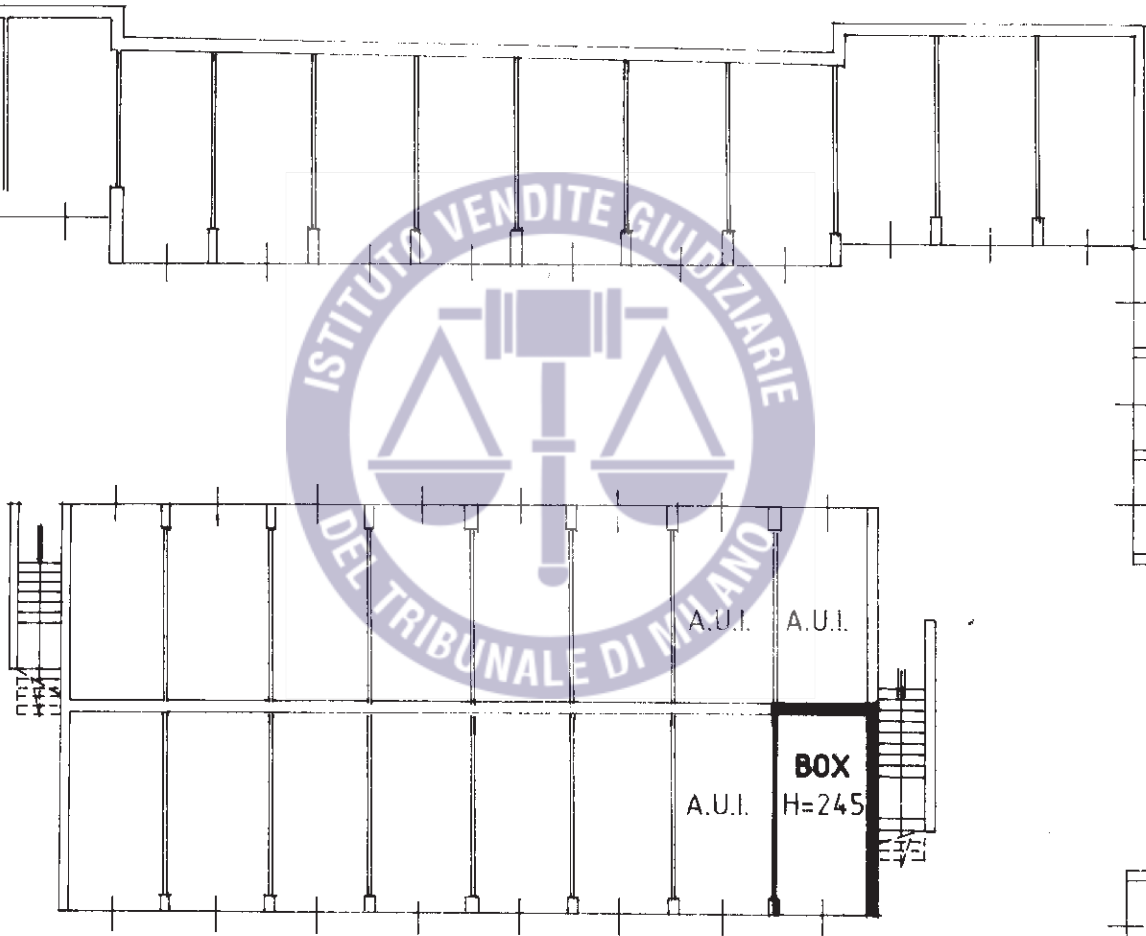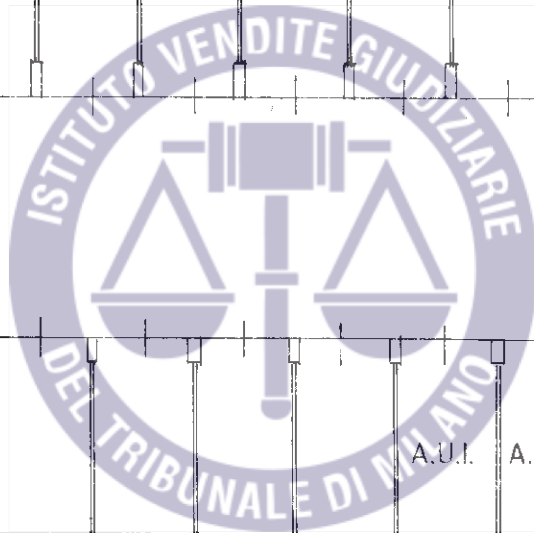


A.U.I. A.U.I.

A.U.I. **BOX**
H=245

CORSELLO BOX
COMUNE

ORIENTAMENTO

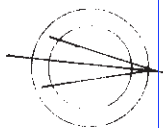

SCALA DI 1:200

Catasto dei Fabbricati - Situazione al 06/06/2019 - Comune di PIOLTELLO (G686) - Foglio: 9 - Particella: 652 - Subalterno: 69 >
VIA MONZA n. SC piano: S1


Dichiarazione di N.C.
Denuncia di variazione
Ultima planimetria in atti

Compilata dal **GEOM. SOMMACAL ALESSANDRO**
(Titolo cognome e nome)

RISERVA TO ALL'UFFICIO

Data presentazione: 22/05/1996 - Data: 06/06/2019 - n. T301560 - Richiedente: 10591280150
Totale schede: 1 - Formato di acquisizione: A4(210x297) - Formato stampa: A4(210x297)

GEOMETRI
MILANO

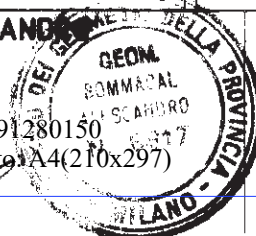

data _____ Firma _____

MODULARIO
F. riq. rend. 497



MINISTERO DELLE FINANZE
DIPARTIMENTO DEL TERRITORIO

CATASTO EDILIZIO URBANO

Legge n. 4/1939 e modific.



M.C.D. BN. P. EU

19
500

Planimetria di u.i.u. in Comune di **PIOLTELLO** via **MONZA**


SC

PIANO INTERRATO

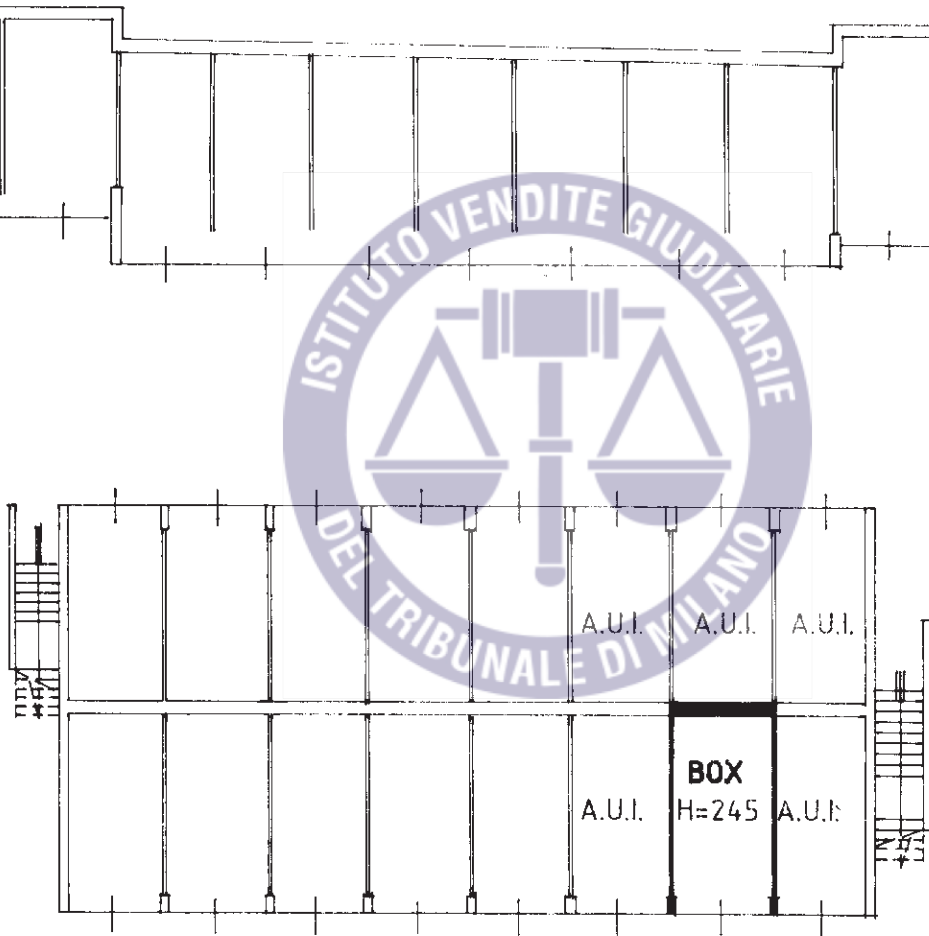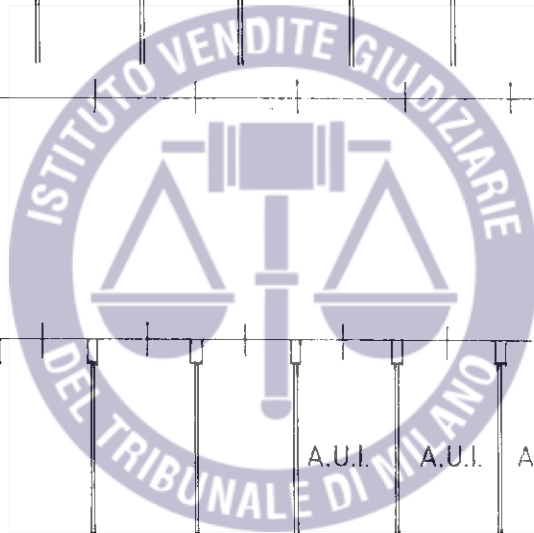

CORSELLO BOX COMUNE

ORIENTAMENTO

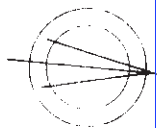

SCALA DI 1/200

Catasto dei Fabbricati - Situazione al 06/06/2019 - Comune di PIOLTELLO (G686) - Foglio: 9 - Particella: 652 - Subalterno: 68 >
VIAMONZA n. SC piano: S1.


Dichiarazione di N.C.
Denuncia di variazione
Ultima planimetria in atti

Compilata dal **GEOM. SOMMACAL ALESSANDRO**
(Titolo, cognome e nome)

RISERVA FO. A. UFFICIO

Data presentazione: 22/05/1996 - Data: 06/06/2019 - n. T301220 - Richiedente: 10591280150
Totale sheets: 1 - Formato di acquisizione: A4(210x297) - Formato stampa richiesto: A4(210x297)

GEOMETRI
MILANO

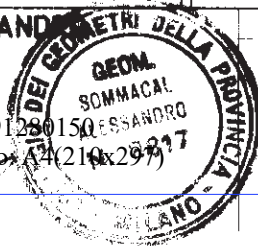

data Firma

MODULARIO
F. riq. rend. 497




MINISTERO DELLE FINANZE
DIPARTIMENTO DEL TERRITORIO
CATASTO EDILIZIO URBANO (R.D. 13-4-1939, n. 652)

MOD. BN (C.F.U.)

1000
500

Planimetria di u.i.u. in Comune di **PIOLTELLO** via **MONZA** civ. **SC**

PIANO INTERRATO

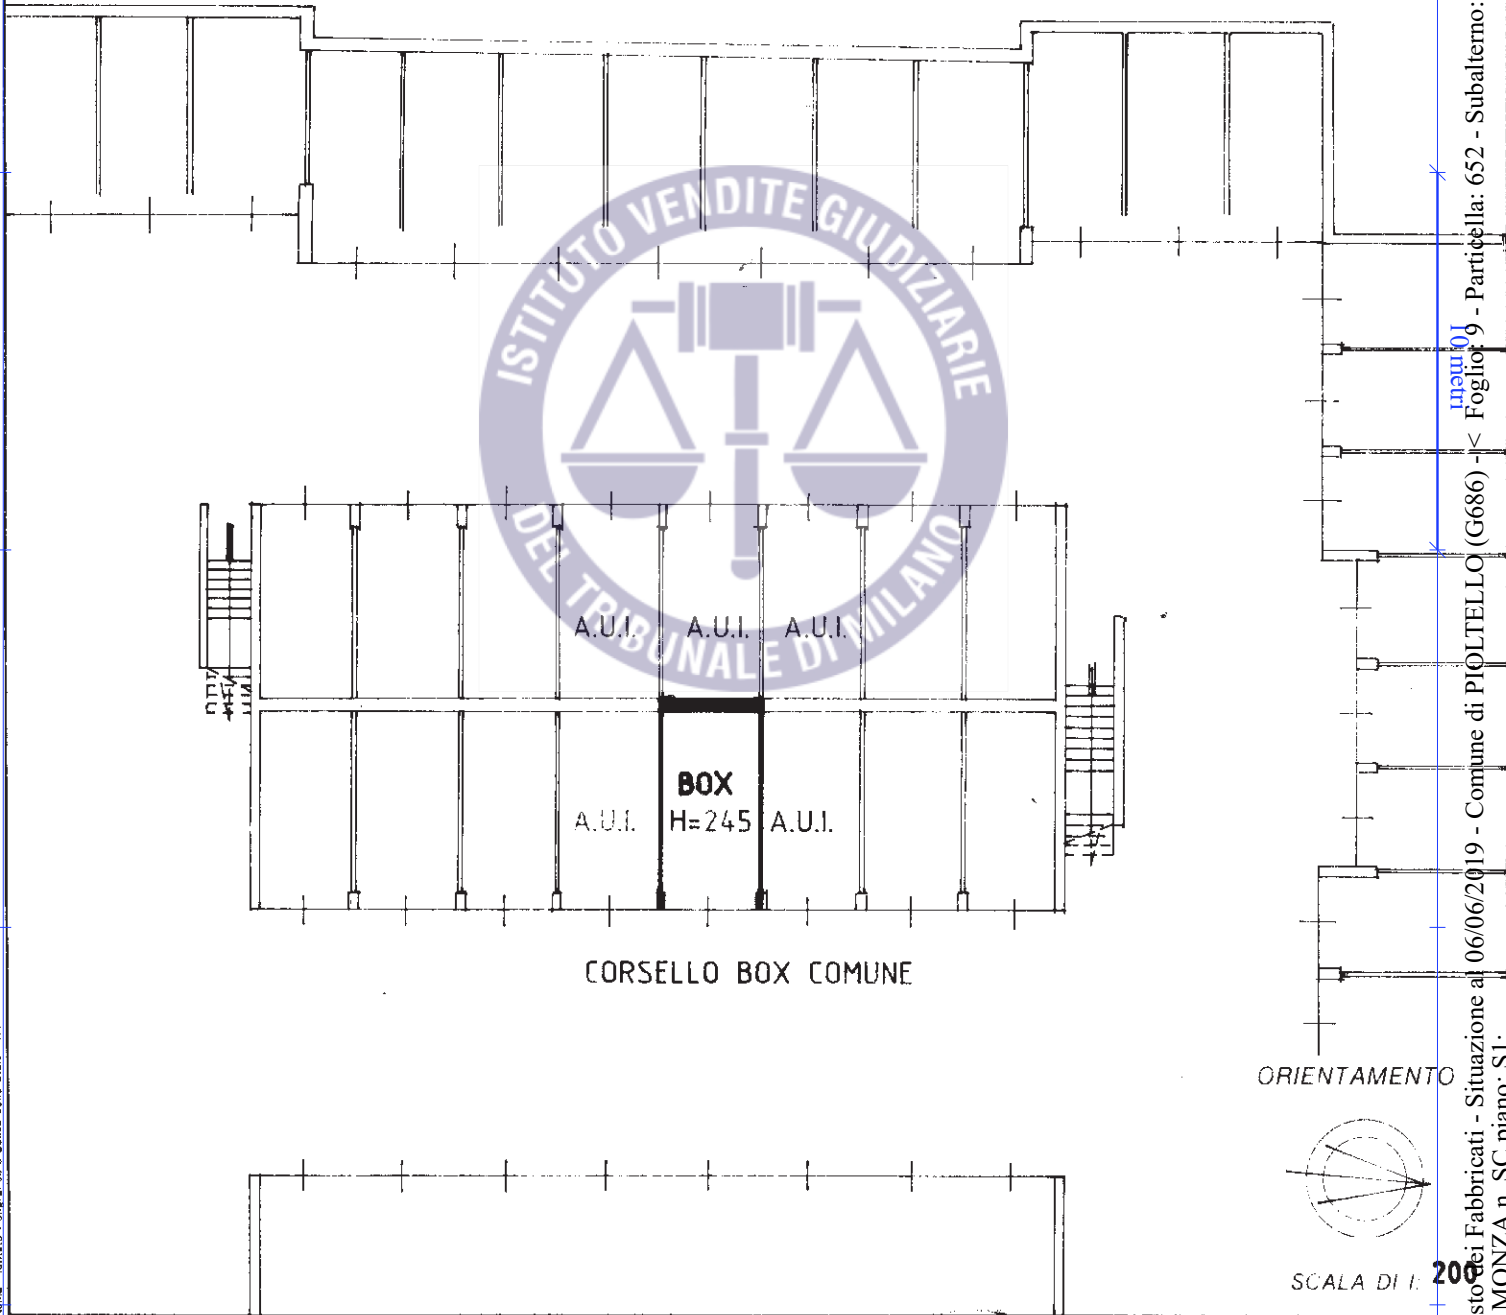


Catasto dei Fabbricati - Situazione al 06/06/2019 - Comune di PIOLTELLO (G686) - Foglio: 9 - Particella: 652 - Subalterno: 66 >
VIA MONZA n. SC piano: S1

Dichiarazione di N.C.
Denuncia di variazione
Ultima planimetria in atti

Compilata dal **GEOM. SOMMACAL ALESSANDRO**
(Titolo, cognome e nome)

RISERVATO ALL'UFFICIO

Data presentazione: 22/05/1996 - Data: 06/06/2019 - n. T300836 - Richiedente: 10591280150
Totale scheda: 1 - Formato di acquisizione: A4(210x297) - Formato stampa: A4(210x297)
n. 652 sub. 66 data Firma *Alessandro Sommacal*

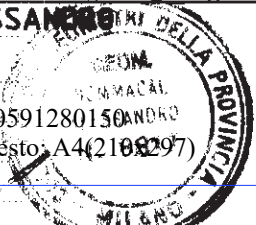

MODULARIO
Fig. rend. 497



MINISTERO DELLE FINANZE
DIPARTIMENTO DEL TERRITORIO

CATASTO EDILIZIO URBANO (RDL 13-4-1939, n. 652)

M.C.D. B.N. (R.E.U.)


F. 500

Planimetria di u.i.u. in Comune di **PIOLTELLO**

via **MONZA**

CIV. SC

PIANO INTERRATO

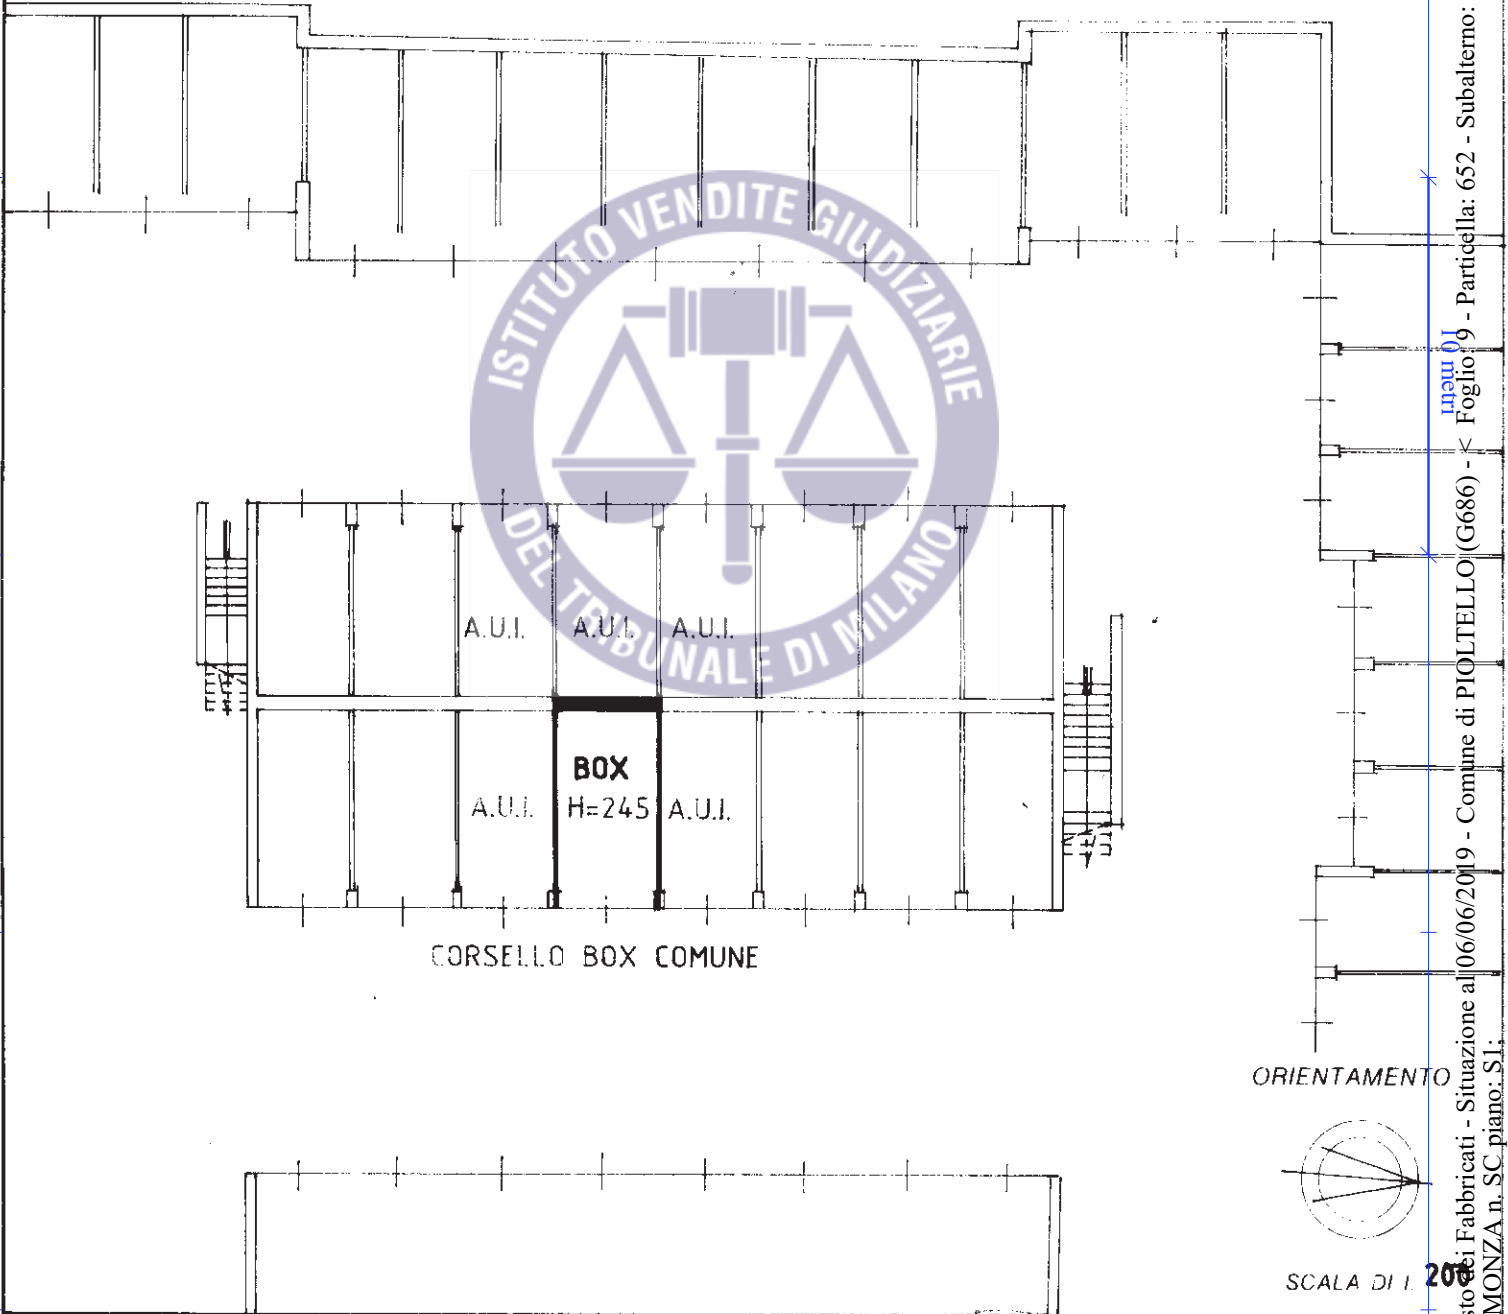

Catasto dei Fabbricati - Situazione al 06/06/2019 - Comune di PIOLTELLO (G686) - Foglio 9 - Particella: 652 - Subalterno: 65 >
VIA MONZA n. SC piano: S1


Dichiarazione di N.C.
Denuncia di variazione
Ultima planimetria in atti

Compilata dal **GEOM. SOMMACAL ALESSANDRO**
(cf. foto - cognome e nome)

RISERVATO ALL'UFFICIO

Data presentazione: 22/05/1996 - Data: 06/06/2019 - n. T300529 - Richiedente: 10591280150
Totale schede: 1 - Formato di acquisizione: A4 (210x297) - Formato stampa richiesto: A4 (210x297)

**i GEOMETRI
MILANO**

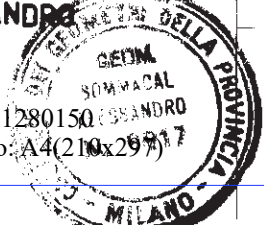

data _____ Firma _____

MODULARIO
F. riq. rend. 497



MINISTERO DELLE FINANZE
DIPARTIMENTO DEL TERRITORIO

CATASTO EDILIZIO URBANO


(R.D.L. 13-4-1939, n. 652)

MOD. BN. CEU:

PREL.
500


Planimetria di u.i.u. in Comune di **PIOLTELLO** via **MONZA** civ. **SC**

PIANO INTERRATO

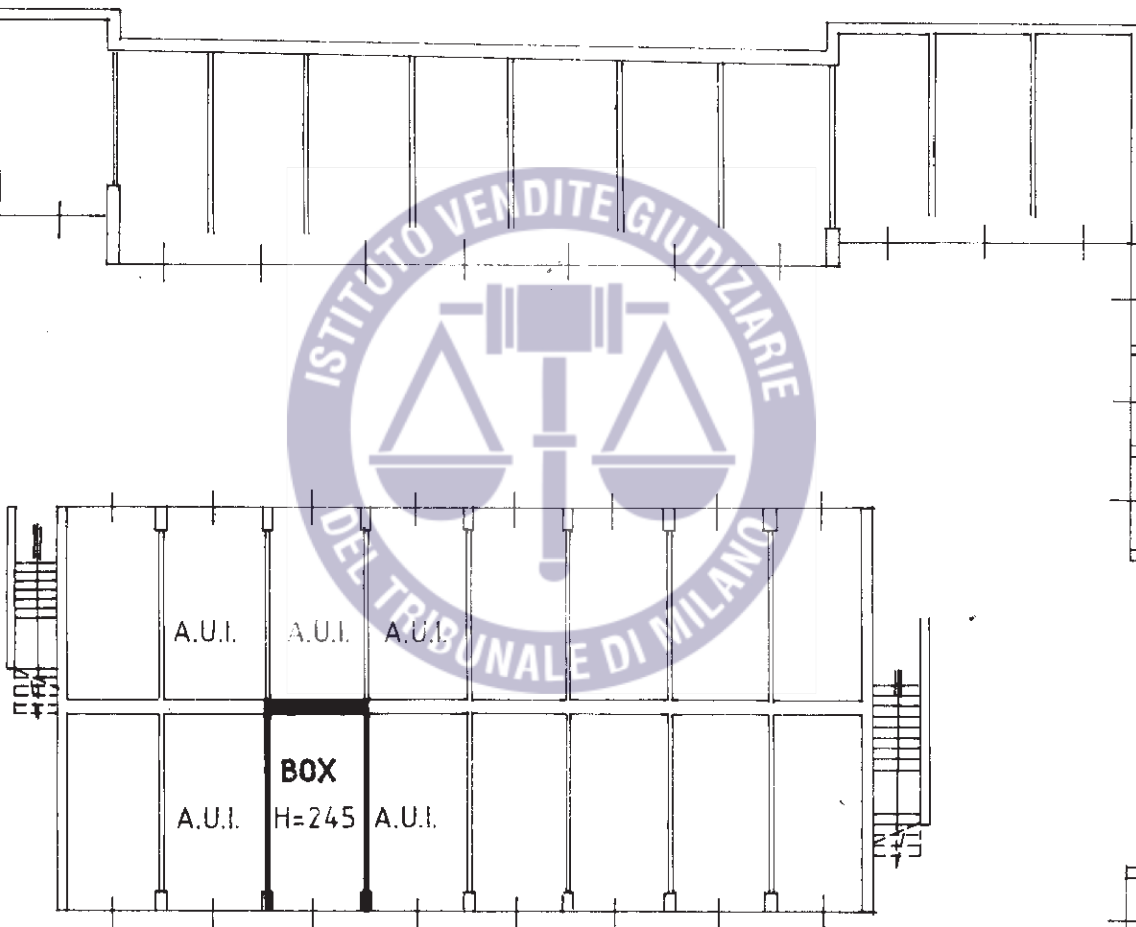

CORSELLO BOX COMUNE

ORIENTAMENTO

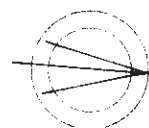

SCALA DI 1:200

Catasto dei Fabbricati - Situazione al 06/06/2019 - Comune di PIOLTELLO (G686) - Foglio 9 - Particella: 652 - Subalterno: 64 >
VIA MONZA n. SC piano: S1

Dichiarazione di N.C.

Denuncia di variazione

Ultima planimetria in atti

Compiuta dal **GEOM. SOMMACAL ALESSANDRO**

Titolo: cognome e nome


RISERVATO ALL'UFFICIO

Data presentazione: 22/05/1996 - Data: 06/06/2019 - n. T300115 - Richiedente: 10591280150

Totale schede: 1 - Formato di acquisizione: A4(210x297) - Formato di stampa: A4(210x297)

n. 652 sub. 64

data Firma *[Signature]*

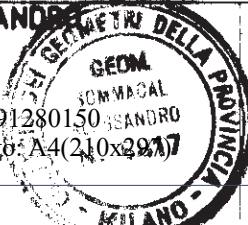

MODULARIO
Fig. rend. 497



MINISTERO DELLE FINANZE
DIPARTIMENTO DEL TERRITORIO

CATASTO EDILIZIO URBANO

MOD. BN - 4/97


1:500

Planimetria di u.i.u. in Comune di **PIOLTELLO**

via **MONZA**

CIV. **SC**

PIANO INTERRATO

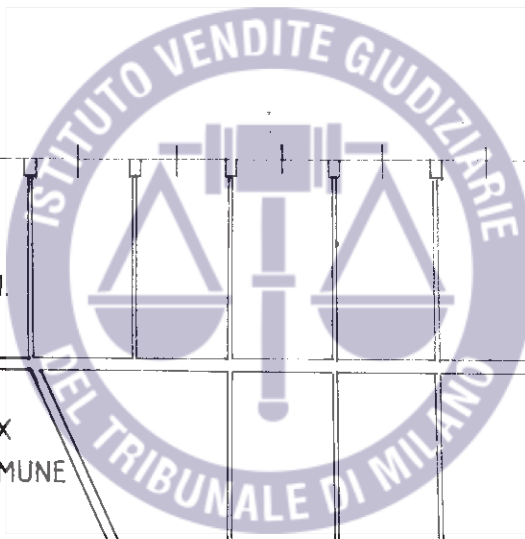


CORSELLO
BOX
COMUNE

BOX
H=245 A.U.I.

RAMPA DI
ACCESSO BOX
COMUNE

ORIENTAMENTO

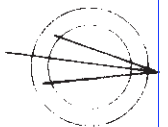

SCALA DI 1:200

Dichiarazione di N.C.

Denuncia di variazione

Ultima planimetria in atti

Compilata dal **GEOM. SOMMACAL ALESSANDRO**

(Titolo, cognome e nome)

RISERVA TO ALL'UFFICIO



MODULARIO
F.ug.rend. 497



MINISTERO DELL'ECONOMIA
DIPARTIMENTO DEL TERRITORIO

CATASTO EDILIZIO URBANO (R.D. n. 4-1939, n. 652)

1400 BN (EU)

500

Planimetria di u.i.u. in Comune di **PIOLTELLO**

via **MONZA**


CIV. **SC**

PIANO INTERRATO


CORSELLO BOX COMUNE

BOX
A.U.I. H=245 A.U.I.

A.U.I. A.U.I.

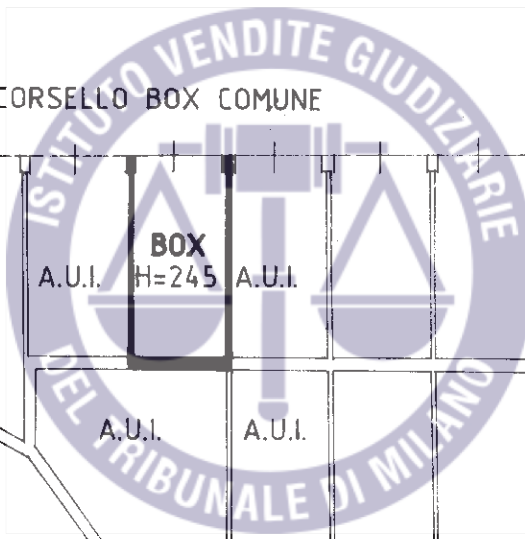

ORIENTAMENTO

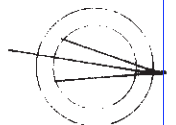

SCALA DI 1:200

Dichiarazione di N.C.

Denuncia di variazione

Ultima planimetria in atti

Compilata dal

GEOM. SOMMACAL ALESSANDRO

(Cognome e nome)

RISERVATO ALL'UFFICIO

Data presentazione: 22/05/1996 - Data: 06/06/2019 - n. T299407 - Richiedente: 10591280150

Totale schede: 1 - Form. di acquisizione: A4 (210x297) - Formato stampa richiesto: A4 (210x297)

n. 652 sub. 58

data

Firma



Catasto dei Fabbricati - Situazione al 06/06/2019 - Comune di PIOLTELLO (G686) - < Foglio: 9 - Particella: 652 - Subalterno: 58 >
VIA MONZA n. SC piano: S1

MODULARIO
F. fog. rend. 497



MINISTERO DELLE FINANZE
DIPARTIMENTO DEL TERRITORIO

CATASTO EDILIZIO URBANO

M.000 - B.N. (C. E. U.)


1:500

Planimetria di u.i.u. in Comune di **PIOLTELLO**


via **MONZA**

CIV. **SC**

PIANO INTERRATO

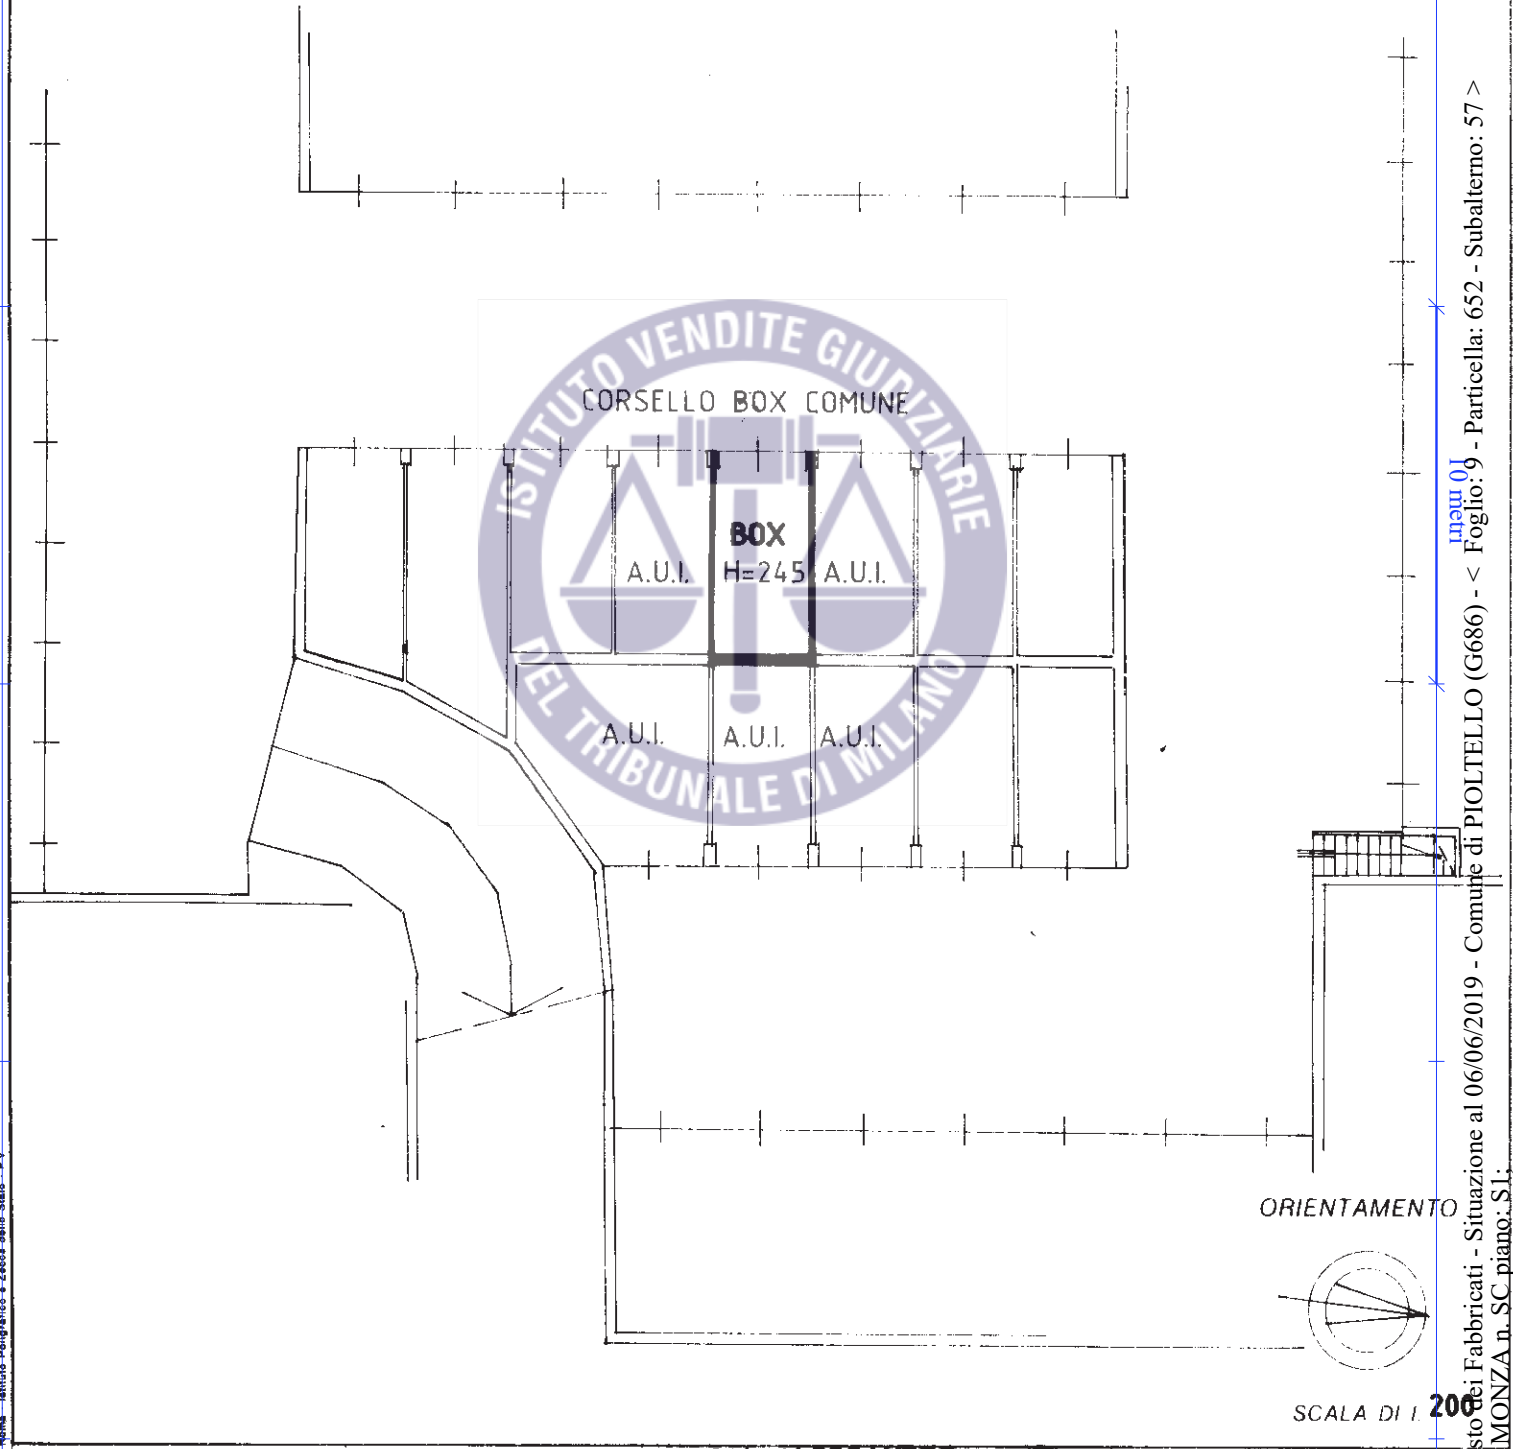

ORIENTAMENTO

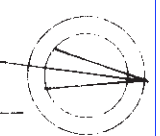


SCALA DI 1:200

Dichiarazione di N.C.

Denuncia di variazione
Ultima planimetria in atti

Compilata dal **GEOM. SOMMACAL ALESSANDRO**

GEOMETRI MILANO

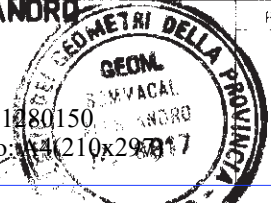

RISERVATO ALL'UFFICIO

Catasto dei Fabbricati - Situazione al 06/06/2019 - Comune di PIOLTELLO (G686) - < Foglio: 9 - Particella: 652 - Subalterno: 57 >
VIA MONZA n. SC piano: S1

MODULARIO
F. sig. rend. 497



MINISTERO DELLE FINANZE
DIPARTIMENTO DEL TERRITORIO

CATASTO EDILIZIO URBANO

MOD. BN. 1/100


1984
500

Planimetria di u.i.u. in Comune di **PIOLTELLO**

via **MONZA**

DIV. **SC**

PIANO INTERRATO

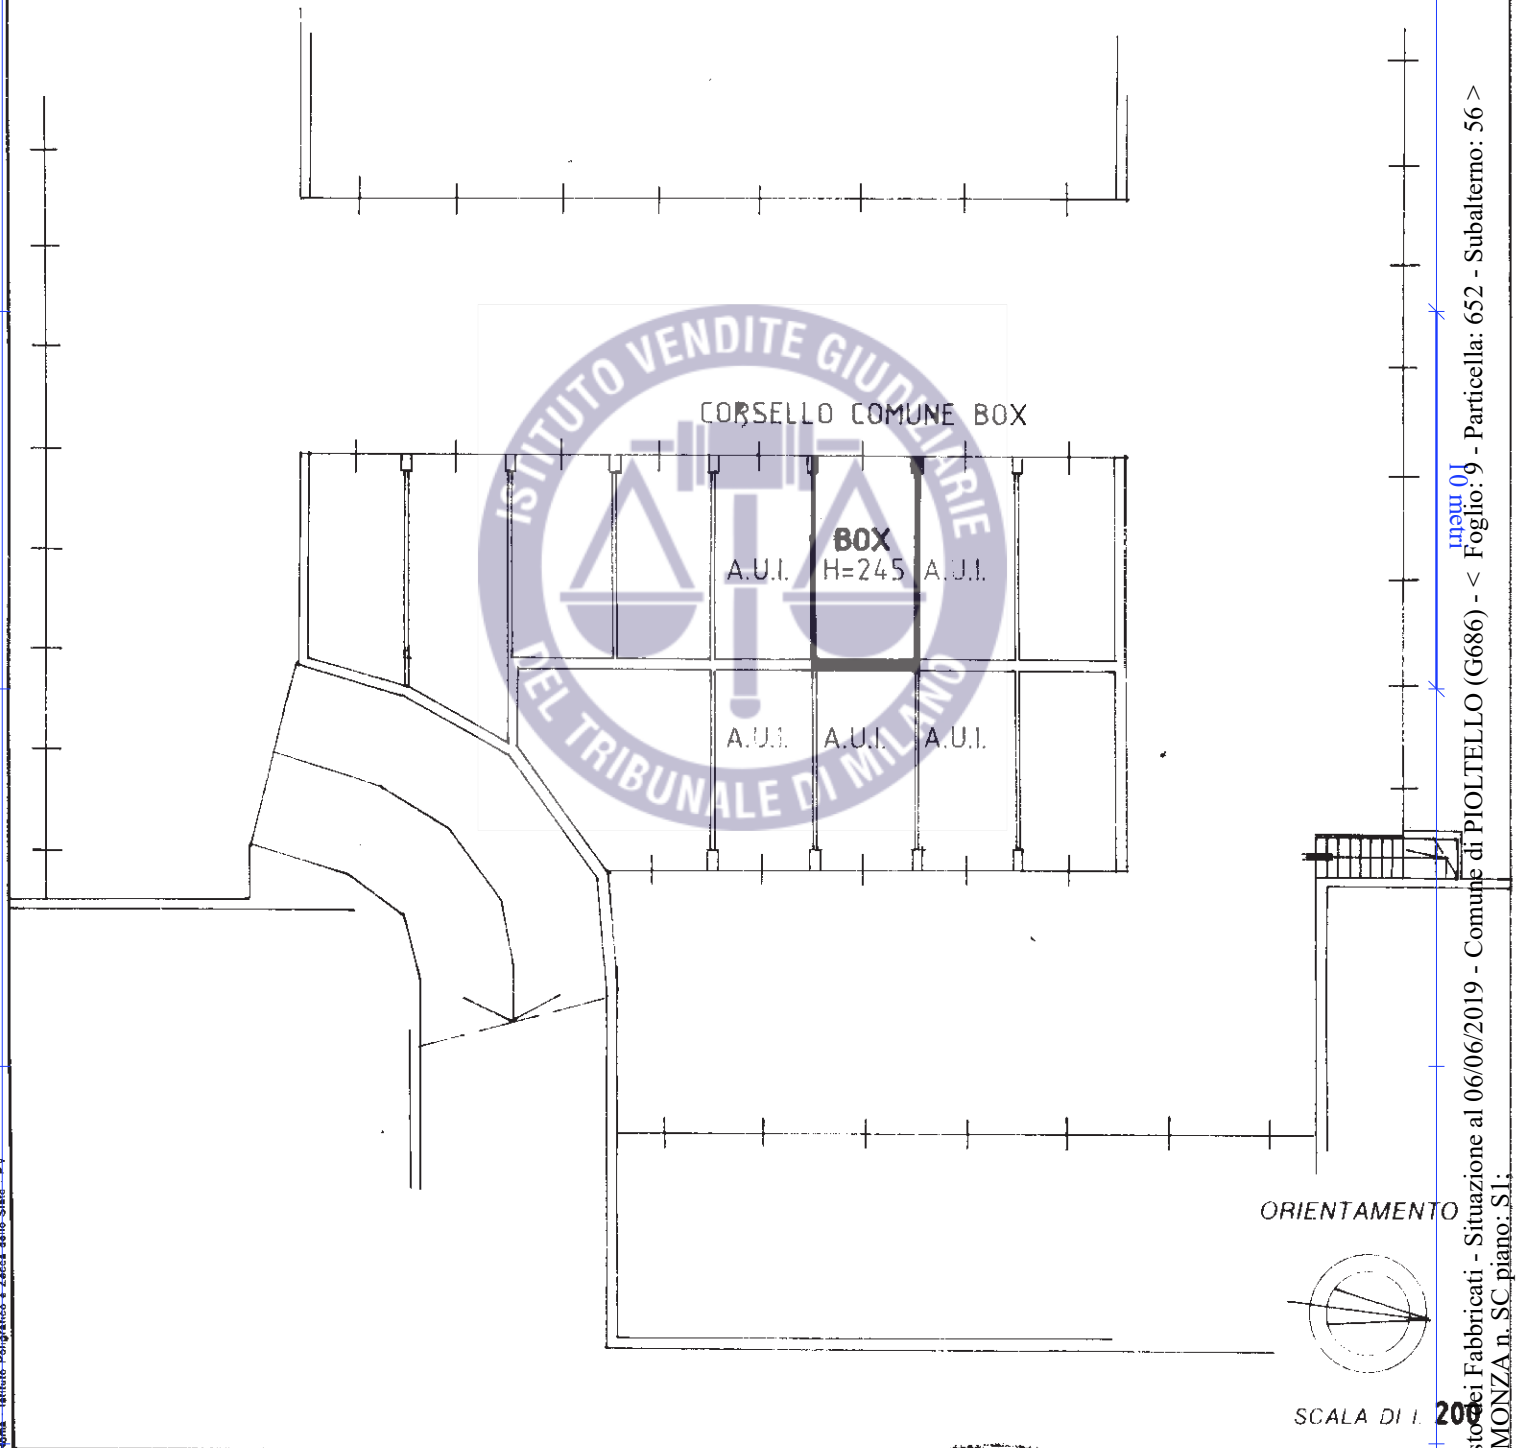

SCALA DI 1:200

Dichiarazione di N.C.
 Denuncia di variazione
 Ultima planimetria in atti

Compilata dal **GEOM. SOMMACAL ALESSANDRO**
(Titolo, cognome e nome)

RISERVATO ALL'UFFICIO

Data presentazione: 22/05/1996 - Data: 06/06/2019 - n. T298670 - Richiedente: 10591280150
 Totale sheets: 1 - Formato di acquisizione: A4 (210x297) - Formato stampa: A4 (210x297)



data _____ Firma _____

Catasto dei Fabbricati - Situazione al 06/06/2019 - Comune di PIOLTELLO (G686) - < Foglio: 9 - Particella: 652 - Subalterno: 56 >
 VIA MONZA n. SC piano: S1

Roma - Istituto Poligrafico e Zecca dello Stato - P.V.

MODULARIO
F. riq. rend. 497



MINISTERO DELLE FINANZE
DIPARTIMENTO DEL TERRITORIO

CATASTO EDILIZIO URBANO

Decreto 14/1939, r. 650

M.C.D. BN 01/10


13
500

Planimetria di u.i.u. in Comune di **PIOLTELLO**

via **MONZA**

CIV. **SC**

PIANO INTERRATO

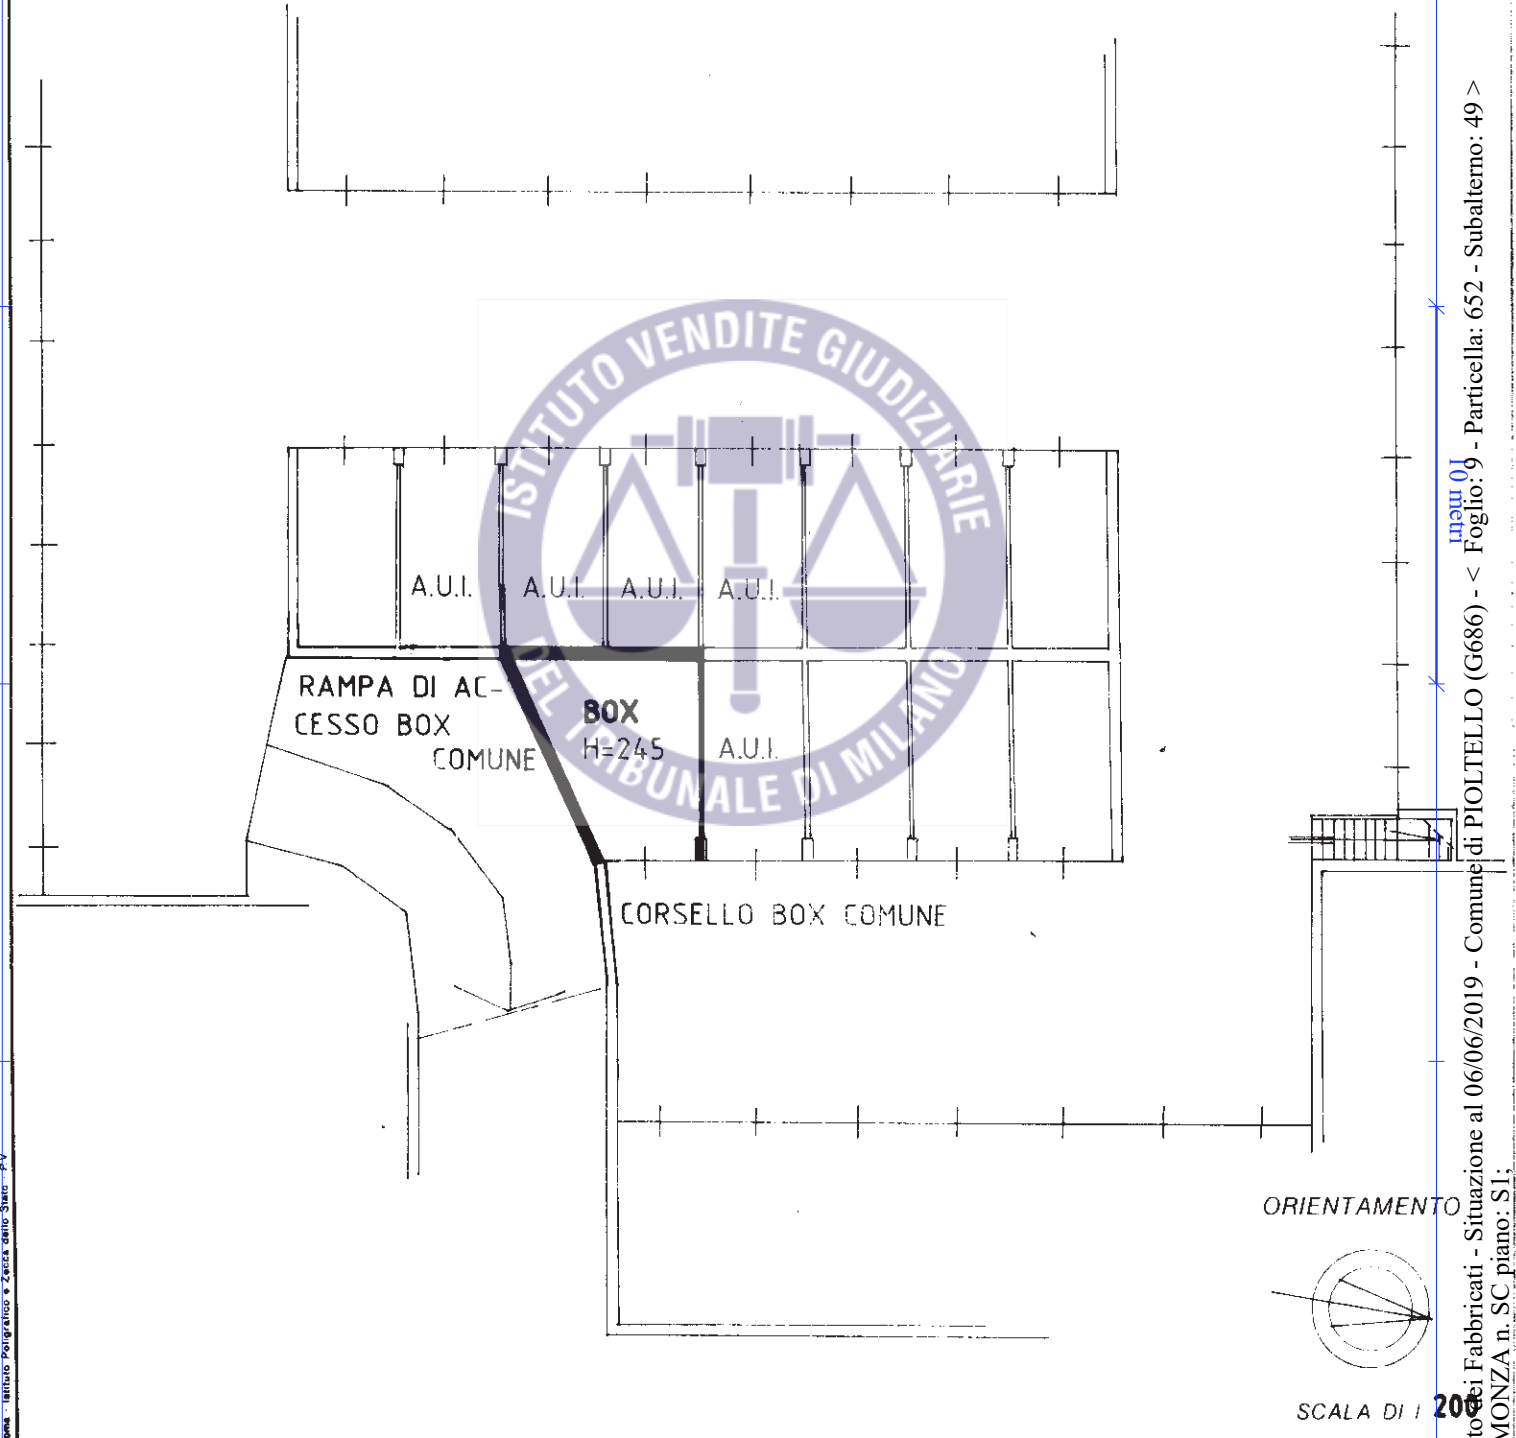

Catasto dei Fabbricati - Situazione al 06/06/2019 - Comune di PIOLTELLO (G686) - < Foglio: 9 - Particella: 652 - Subalterno: 49 >
VIA MONZA n. SC piano: S1;

Dichiarazione di N.C.
Denuncia di variazione
Ultima planimetria in atti


Compilata dal **GEOM. SOMMACAL ALESSANDRO**
(Titolo, cognome e nome)

RISERVATO ALL'UFFICIO

Data presentazione: 22/05/1996 - Data: 06/06/2019 - n. T298256 - Richiedente: 10591280150
Totale schede: 1 - Formato di acquisizione: A4(210x297) - Formato stampa richiesto: A4(210x297)
n. sub. **652** **49**

data Firma *[Signature]*

GEOMETRI MILANO

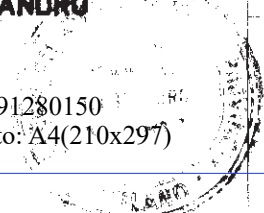

MODULARIO
F. rig. rend. 497





MINISTERO DELLE FINANZE
DIREZIONE GENERALE DEL CATASTO E DELLE SUE TERCIE
CATASTO EDILIZIO URBANO (L. n. 11-4-1939 n. 652)

MCD. BN (CEU)


1:500

Planimetria di u.i.u. in Comune di **PIOLTELLO** via **MONZA** civ. **SC**

PIANO INTERRATO

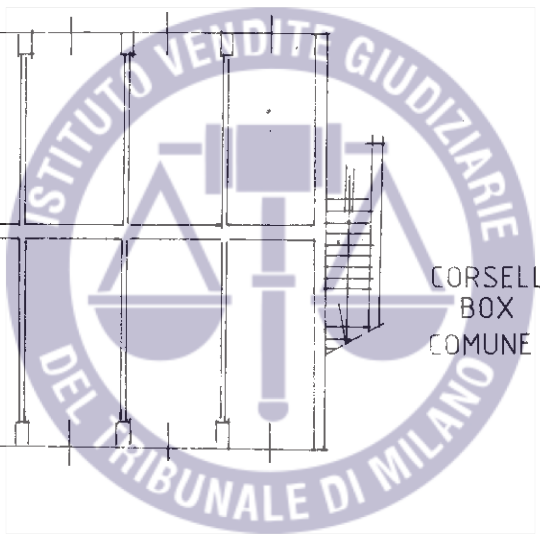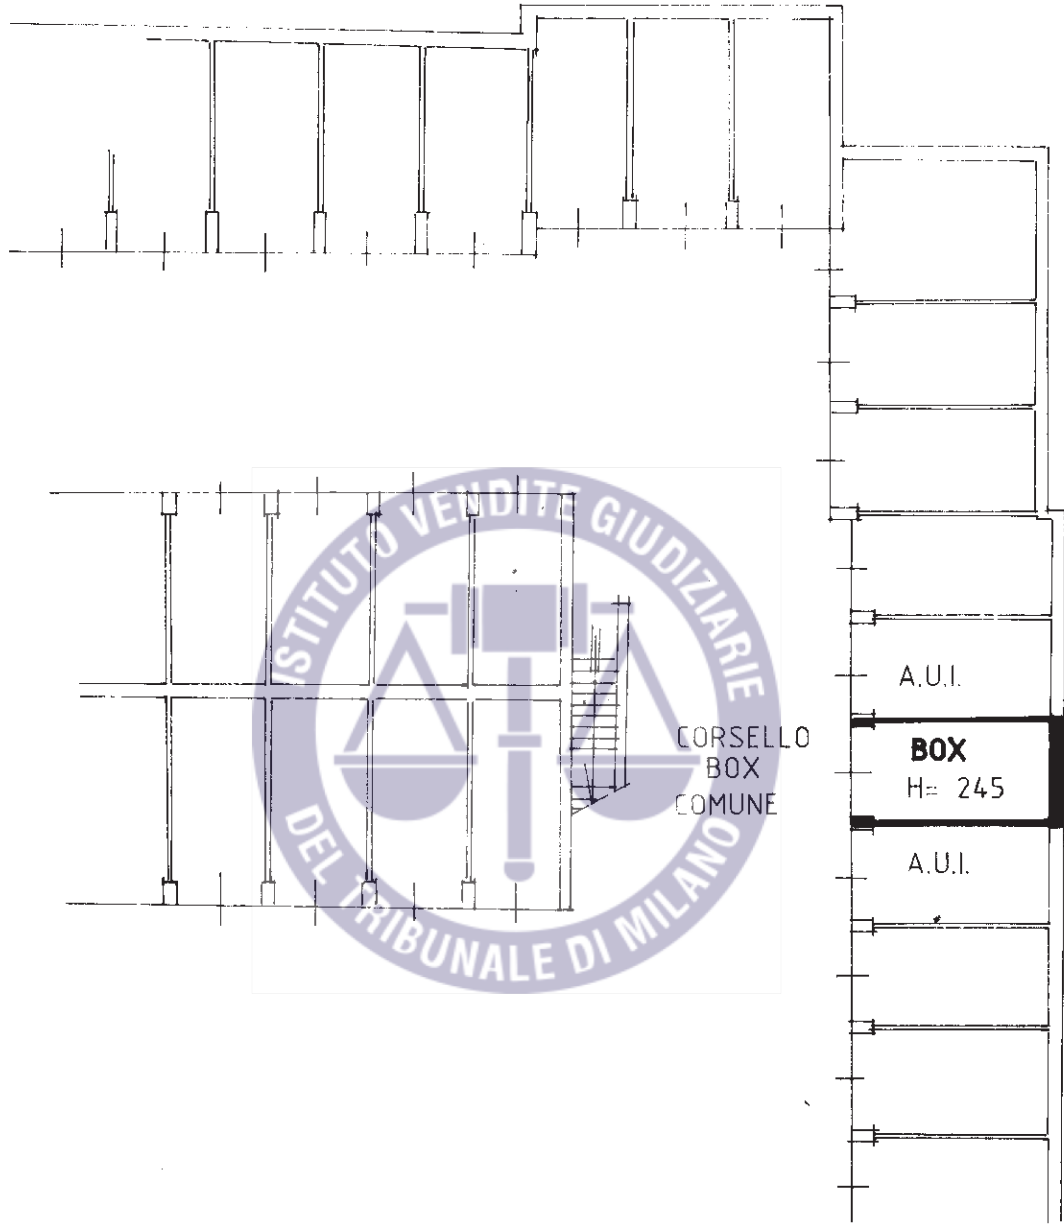

ORIENTAMENTO

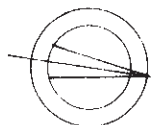

SCALA DI 1: 200

Catasto dei Fabbricati - Situazione al 06/06/2019 - Comune di PIOLTELLO (G686) - Foglio: 9 - Particella: 652 - Subalterno: 34 >
VIA MONZA n. SC piano: S1:

Dichiarazione di N.C. **Ultima planimetria in atto**


Compilata da **GEOM. SOMMACAL ALESSANDRO** (Titolo cognome e nome)

RISERVATO ALL'UFFICIO

Data presentazione: 22/05/1996 - Data: 06/06/2019 - n. T297802 - Richiedente: 10591280150
Totale schede: 1 - Formato di acquisizione: A4(210x297) - Formato stampa richiesto: A4(210x297)

n. **652** sub. **34**

della provincia di **MILANO** n. **8817**
data Firma *[Signature]*

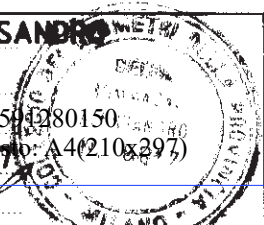

MODULARIO
F. sig. rend. 497



MINISTERO DELLE FINANZE
DIPARTIMENTO DEL TERRITORIO



CATASTO EDILIZIO URBANO (RD 13-4-1939, n. 652)

MDD: BN:CEU


PRE
500

Planimetria di u.i.u. in Comune di **PIOLTELLO** via **MONZA** CIV. **SC**

PIANO INTERRATO

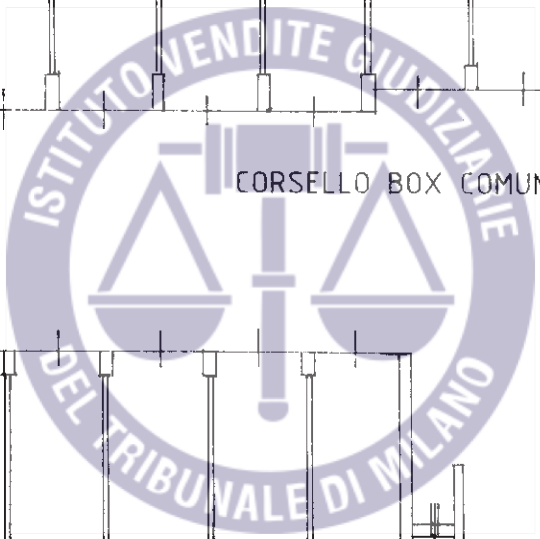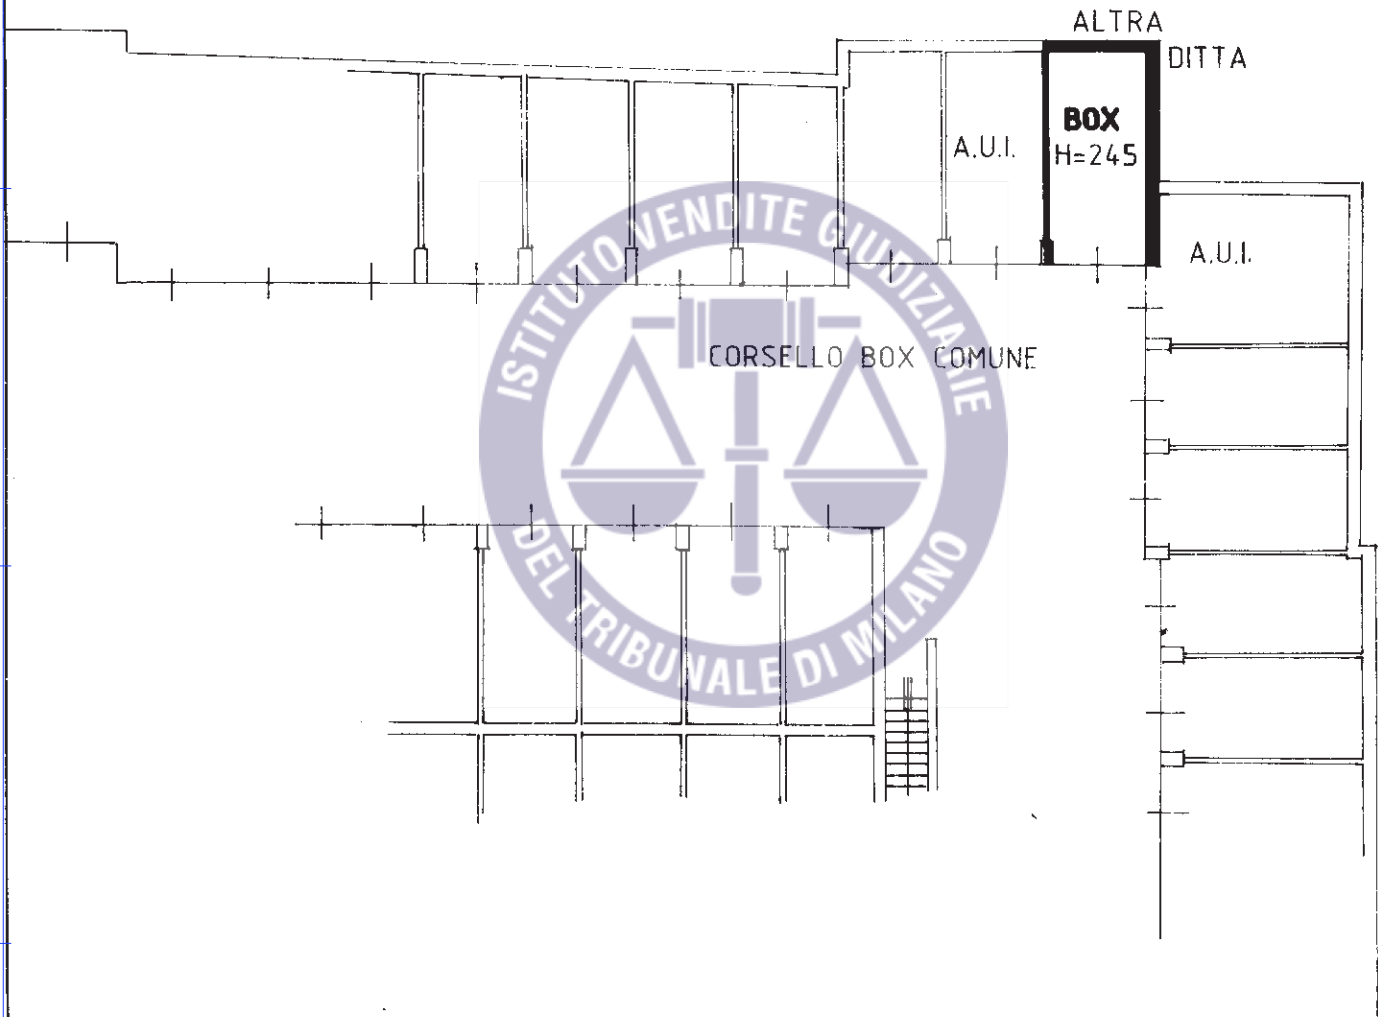

ORIENTAMENTO

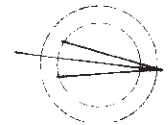

SCALA DI 1:200

Dichiarazione di N.C.

Denuncia di variazione

Compilata dal **GEOM. SOMMACAL ALESSANDRO**
:Titolo, cognome e nome


RISERVATO ALL'UFFICIO

Ultima planimetria in atti

Data presentazione: 22/05/1996 - Data: 06/06/2019 - n. T297354 - Richiedente: 10591280150
Totale schede: 1 - Formato di acquisizione: A4(210x297) - Formato stampa richiesto: A4(210x297)

n. 87A sub. 28

data Firma

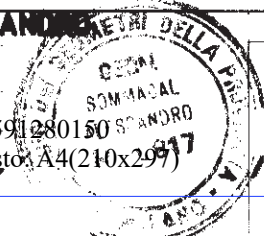

Catasto dei Fabbricati - Situazione al 06/06/2019 - Comune di PIOLTELLO (G686) - < Foglio: 9 - Particella: 652 - Subalterno: 28 >
VIA MONZA n. SC piano: S1

Roma - Istituto Poligrafico e Zecca dello Stato - P.V.

MODULARIO
F. riq. rend. 497



MINISTERO DELLE FINANZE
DIPARTIMENTO DEL TERRITORIO


CATASTO EDILIZIO URBANO (R.D.L. 13-4-1939, n. 652)

MOD. BN - GEU


SCALA
500

Planimetria di u.i.u. in Comune di **PIOLTELLO** via **MONZA** CIV. **SC**

PIANO INTERRATO

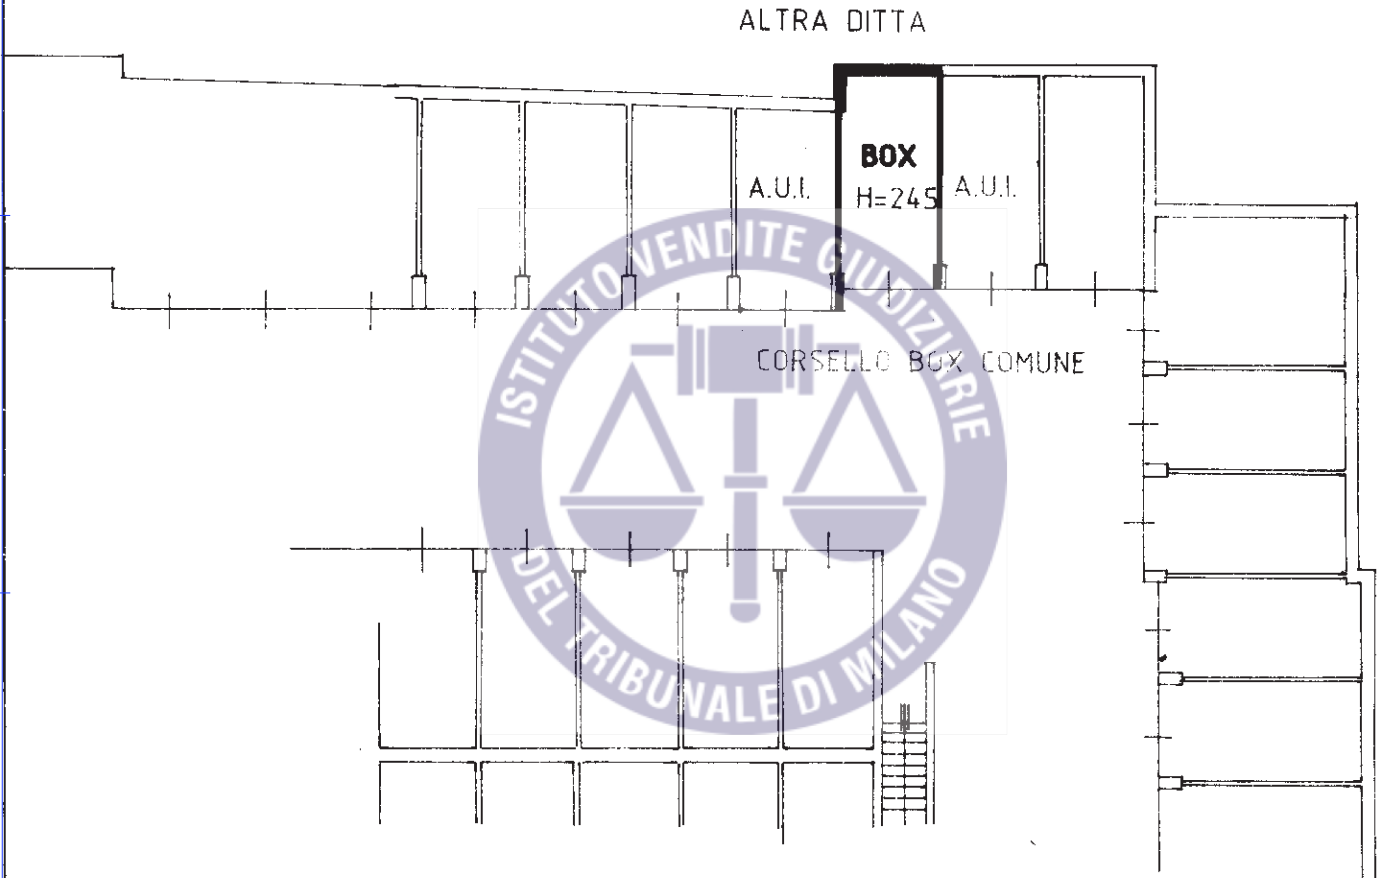

ORIENTAMENTO

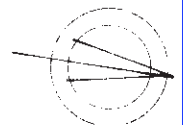

SCALA DI 1:200

Roma - Istituto Poligrafico e Zecca dello Stato - P.V.

Dichiarazione di N.C.
Denuncia di variazione
Ultima planimetria in atti


Compilata dal **GEOM. SOMMACAL ALESSANDRO**
(Titolo, cognome e nome)

RISERVATO ALL'UFFICIO

Data presentazione: 22/05/1996 - Data: 06/06/2019 - n. T296832 - Richiedente: 10591280150
Totale sheets: 1 - Formato di acquisizione: A4 (210x297) - Formato stampa: A4 (210x297)
n. 652 sub. 26 data Firma

**GEOMETRI
MILANO**

Stampa: 2017

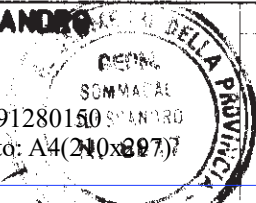

Catasto dei Fabbricati - Situazione al 06/06/2019 - Comune di PIOLTELLO (G686) - < Foglio: 9 - Particella: 652 - Subalterno: 26 >
VIA MONZA n. SC piano: S1

MODULARIO
F. n. 497



MINISTERO DELLE FINANZE
DIPARTIMENTO DEL TERRITORIO

CATASTO EDILIZIO URBANO


(R.D. 13-4-1939, n. 652)

MOD. BN. CEU


RT
500

Planimetria di u.i.u. in Comune di **PIOLTELLO** via **MONZA** civ. **SC**

PIANO INTERRATO

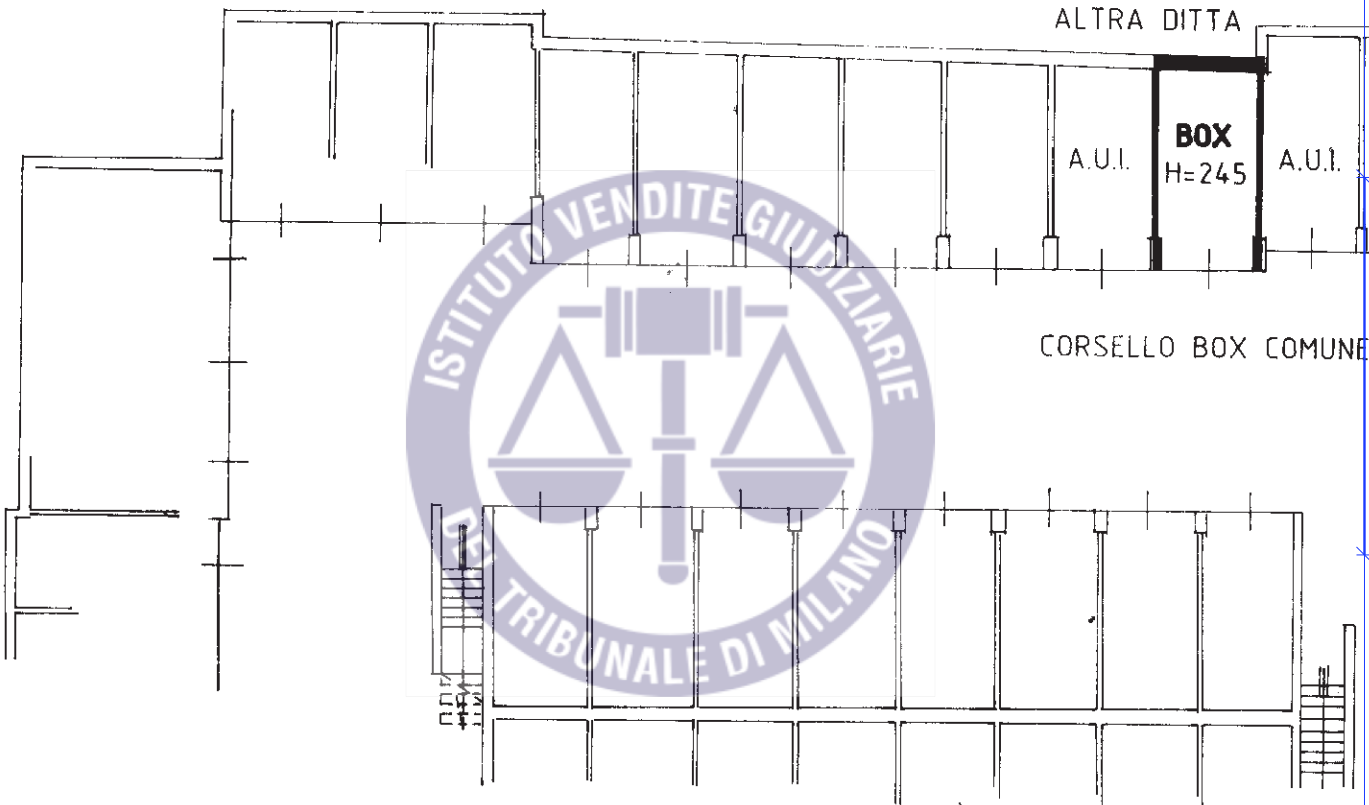

ORIENTAMENTO

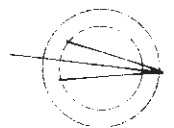

SCALA DI 1: 200

Catasto dei Fabbricati - Situazione al 06/06/2019 - Comune di PIOLTELLO (G686) - < Foglio: 9 - Particella: 652 - Subalterno: 25 >
VIA MONZA n. SC piano: St.

Roma - Istituto Poligrafico e Zecca dello Stato - P.V.

Dichiarazione di N.C.
 Denuncia di variazione
 Ultima planimetria in atti
 Identificativi catastali
 n. **97A**
 sub. **652**
 Data presentazione: 22/05/1996 - Data: 06/06/2019 - n. T296458 - Richiedente: 10591280150
 Totale schede: 1 - Formato di acquisizione: A4 (210x297) - Formato stampa richiesto: A4 (210x297)
 n. **25**

Compilata dal **GEOM. SOMMACAL ALESSANDRO**
 (Titolo, cognome e nome)
 i **GEOMETRI**
MILANO
 n. **8817**
 data Firma

RISERVATO ALL'UFFICIO

MODULARIO
F. rig. rend. 497





MINISTERO DELLE FINANZE
DIREZIONE GENERALE DEL CATASTO E DEI SISTEMI
CATASTO EDILIZIO URBANO (F. DL. 13-4-1939, n. 552)

MOD. **BN** (CEU)


IRI
500

Planimetria di u.i.u. in Comune di **PIOLTELLO** via **MONZA** civ. **SC**

PIANO INTERRATO

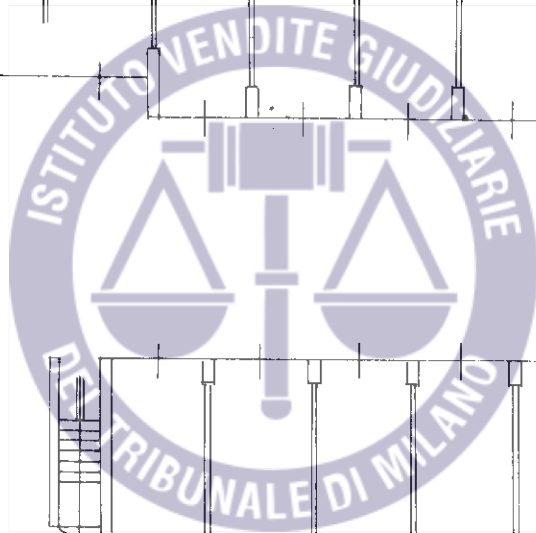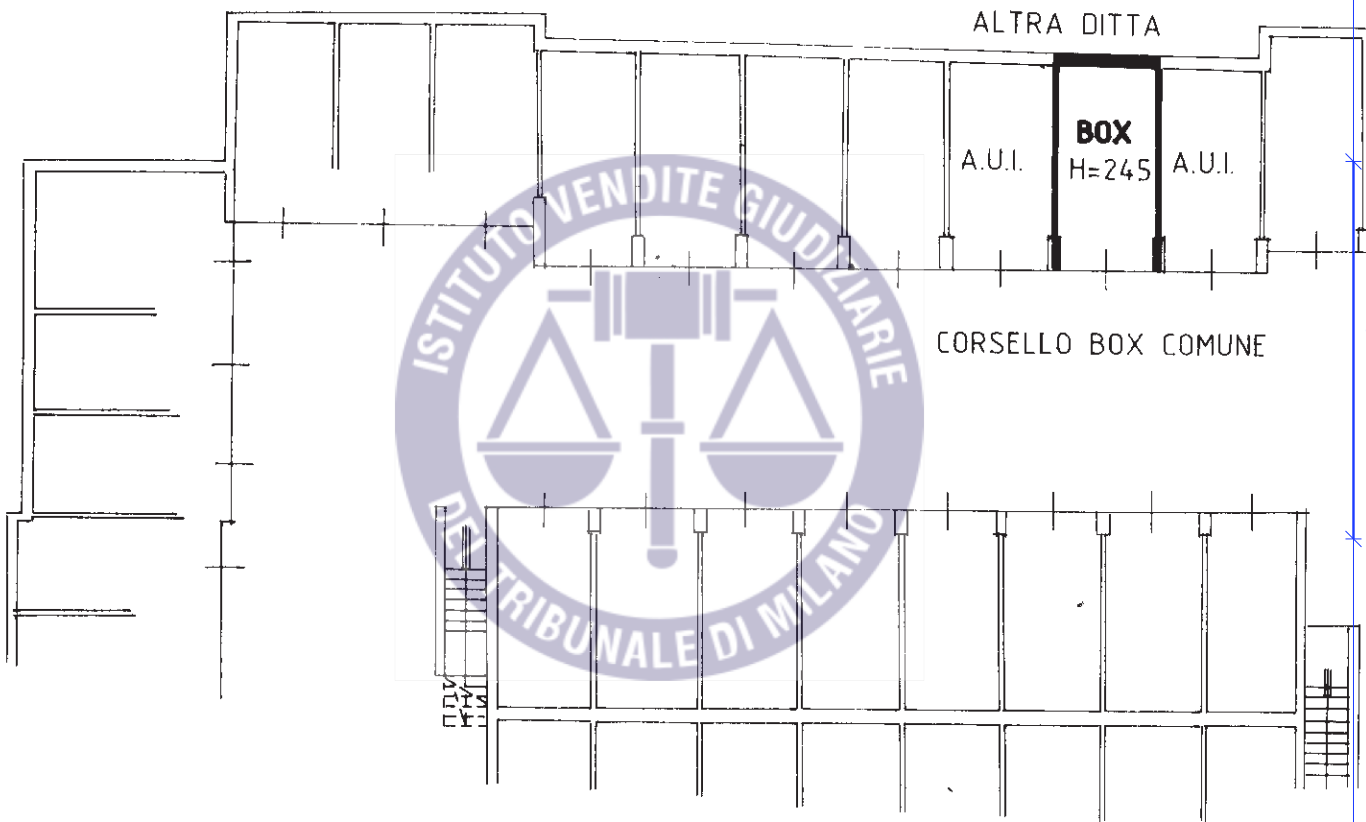

ORIENTAMENTO

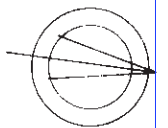

SCALA DI 1: 200

Catasto dei Fabbricati - Situazione al 06/06/2019 - Comune di PIOLTELLO (G686) - < Foglio: 9 - Particella: 652 - Subalterno: 24 >
VIA MONZA n. SC piano: S1;

Dichiarazione di N.C.
Denuncia di variazione

Compilata dal **GEOM. SOMMACAL ALESSANDRO**
(Titolo cognome e nome)

RISERVATO ALL'UFFICIO

Data presentazione: 22/05/1996 - Data: 06/06/2019 - n. T296034 - Richiedente: 10591280150
Totale schede: 1 - Formato di acquisizione: A4(210x297) - Formato stampa: A4(210x297)



data Firma

Ultima planimetria in atti

n. **87A** sub **24**
652

MODULARIO
F. rig. rend. 497



MINISTERO DELLE FINANZE
DIPARTIMENTO DEL TERRITORIO


CATASTO EDILIZIO URBANO (R.D.L. 13-4-1939, n. 652)

MCD **BN** (CEU)


1:500

Planimetria di u.i.u. in Comune di **PIOLTELLO** via **MONZA** civ. **SC**

PIANO INTERRATO

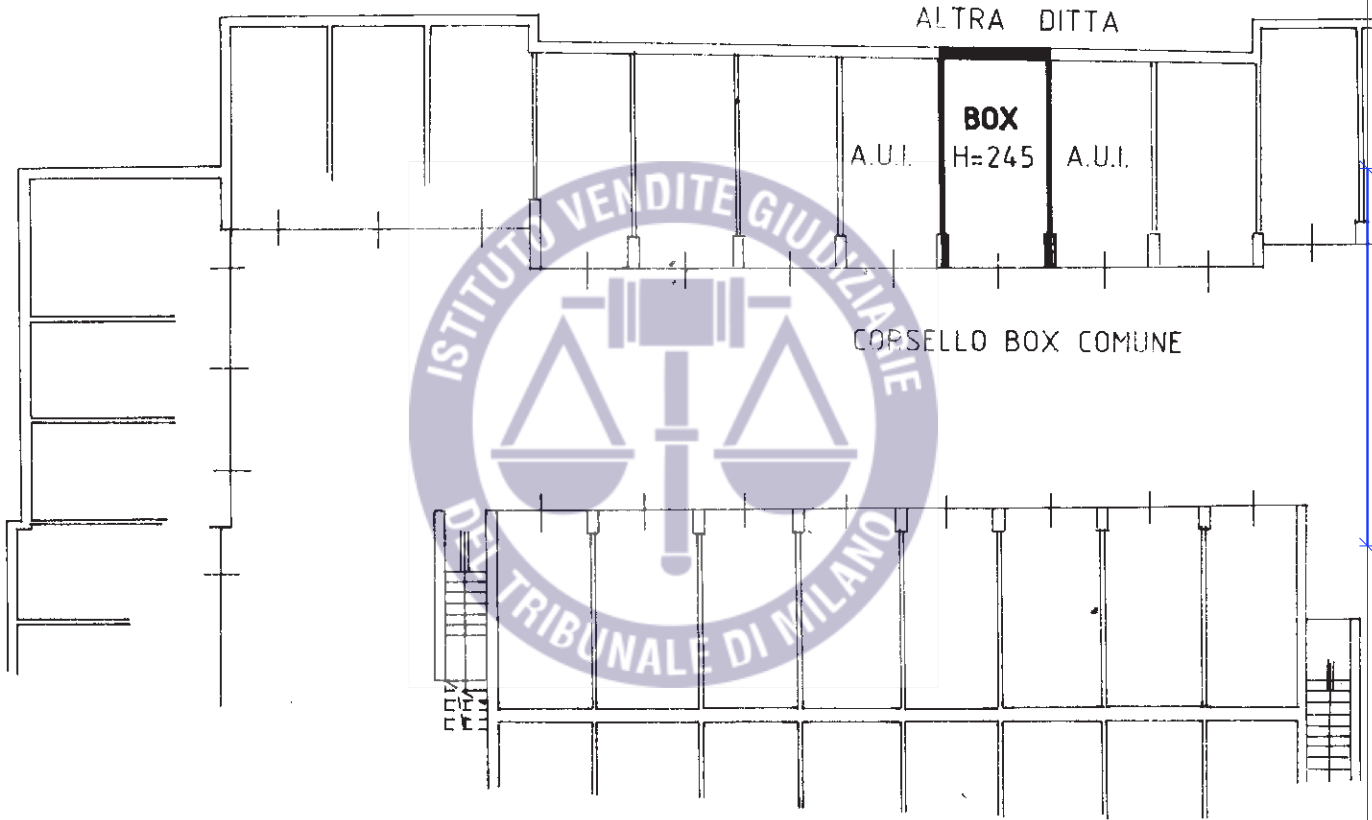

ORIENTAMENTO

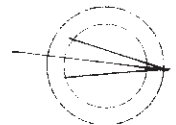

SCALA DI 1: **200**

Roma - Istituto Poligrafico e Zecca dello Stato - P.V.

Catasto dei Fabbricati - Situazione al 06/06/2019 - Comune di PIOLTELLO (G686) - < Foglio: 9 - Particella: 652 - Subalterro: 23 >
VIA MONZA n. SC piano: S1


Dichiarazione di N.C.
Denuncia di variazione
Ultima planimetria in atti

Compilata dal **GEOM. SOMMACAL ALESSANDRO**
(Titolo, cognome e nome)

RISERVATO ALL'UFFICIO

Data presentazione: 22/05/1996 - Data: 06/06/2019 - n. T295377 - Richiedente: 10591280150
Totale schede: 1 - Formato di acquisizione: A4(210x297) - Formato stampa: A4(210x297)

n. **87A** sub. **23**
data _____ Firma _____

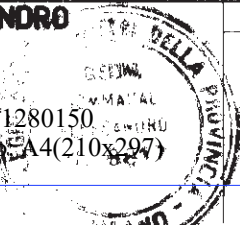

MODULARIO
F. rig. rend. 497



MINISTERO DELLE FINANZE
DIREZIONE GENERALE DEL CATASTO E DEI SISTEMI


MOD. BN (CEU)

CATASTO EDILIZIO URBANO (R.D. 13-4-1939, n. 652)


(L. 500)

Planimetria di u.i.u. in Comune di **PIOLTELLO** via **MONZA** civ. **SC**

PIANO INTERRATO

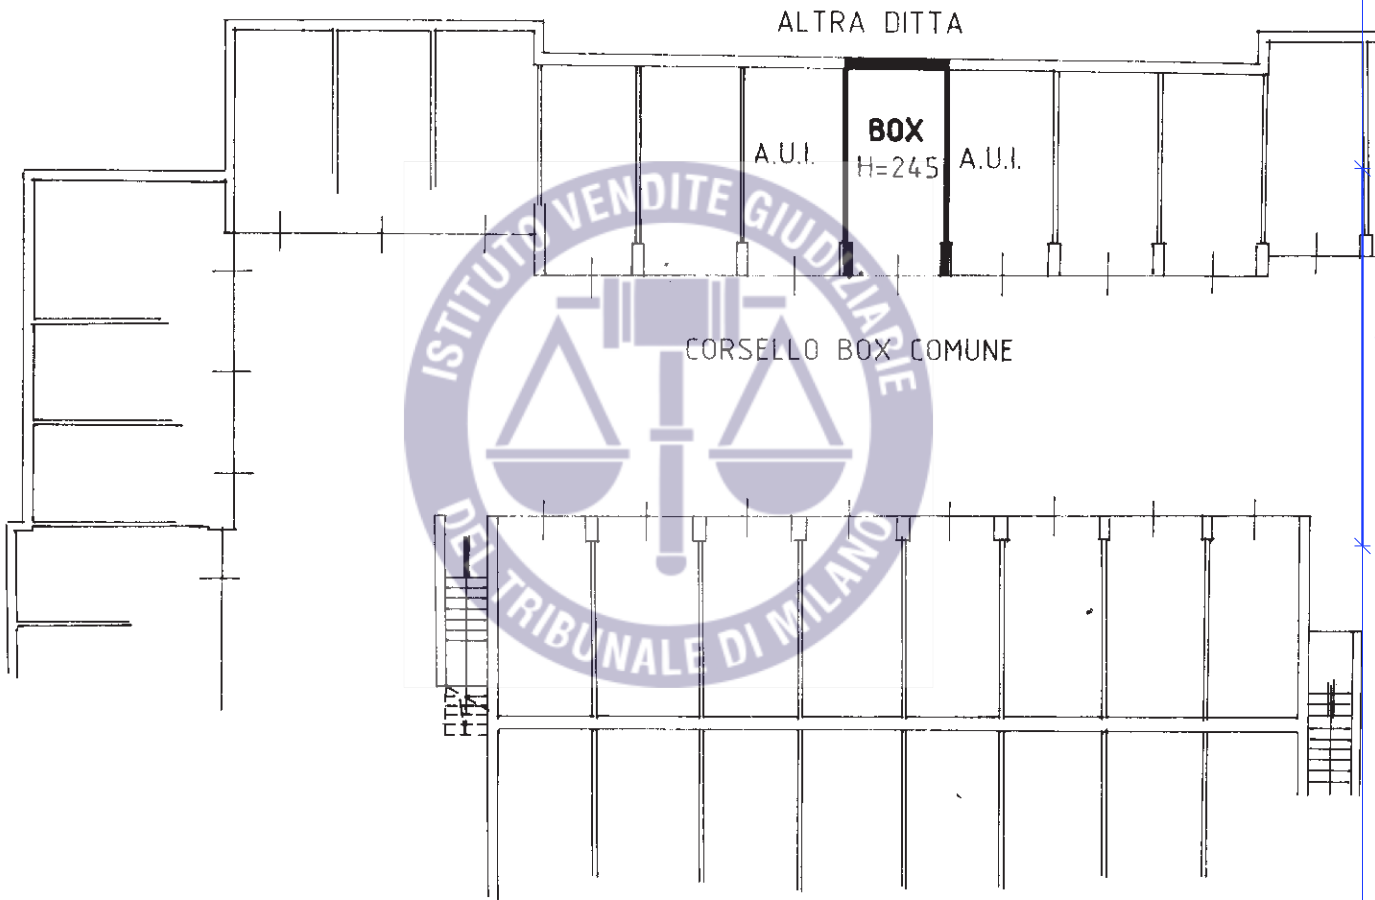

ORIENTAMENTO

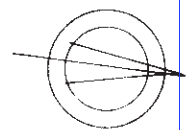

SCALA DI 1: 200

Dichiarazione di N.C.
Denuncia di variazione
Ultima planimetria in atti

Compilata dal **GEOM. SOMMACAL ALESSANDRO**
(Titolo, cognome e nome)

RISERVATO ALL'UFFICIO

Data presentazione: 22/05/1996 - Data: 06/06/2019 - n. T294921 - Richiedente: 10591280150

Totale schede: 1 - Formato di acquisizione: A4(210x297) della provincia di **MILANO** stampato stampo **8817** (210x297)

data _____ Firma _____



Catasto dei Fabbricati - Situazione al 06/06/2019 - Comune di PIOLTELLO (G686) - < Foglio: 9 - Particella: 652 - Subalfeffino: 22 >
VIA MONZA n. SC piano: S1

Roma - Istituto Poligrafico e Zecca dello Stato - P.V.

MODULARIO
Fig. rend. 497



MINISTERO DELLE FINANZE
DIPARTIMENTO DEL TERRITORIO

CATASTO EDILIZIO URBANO


MOD. BN (E.U.)

500


Planimetria di u.i.u. in Comune di **PIOLTELLO** via **MONZA**

CIV. **SC**

PIANO INTERRATO

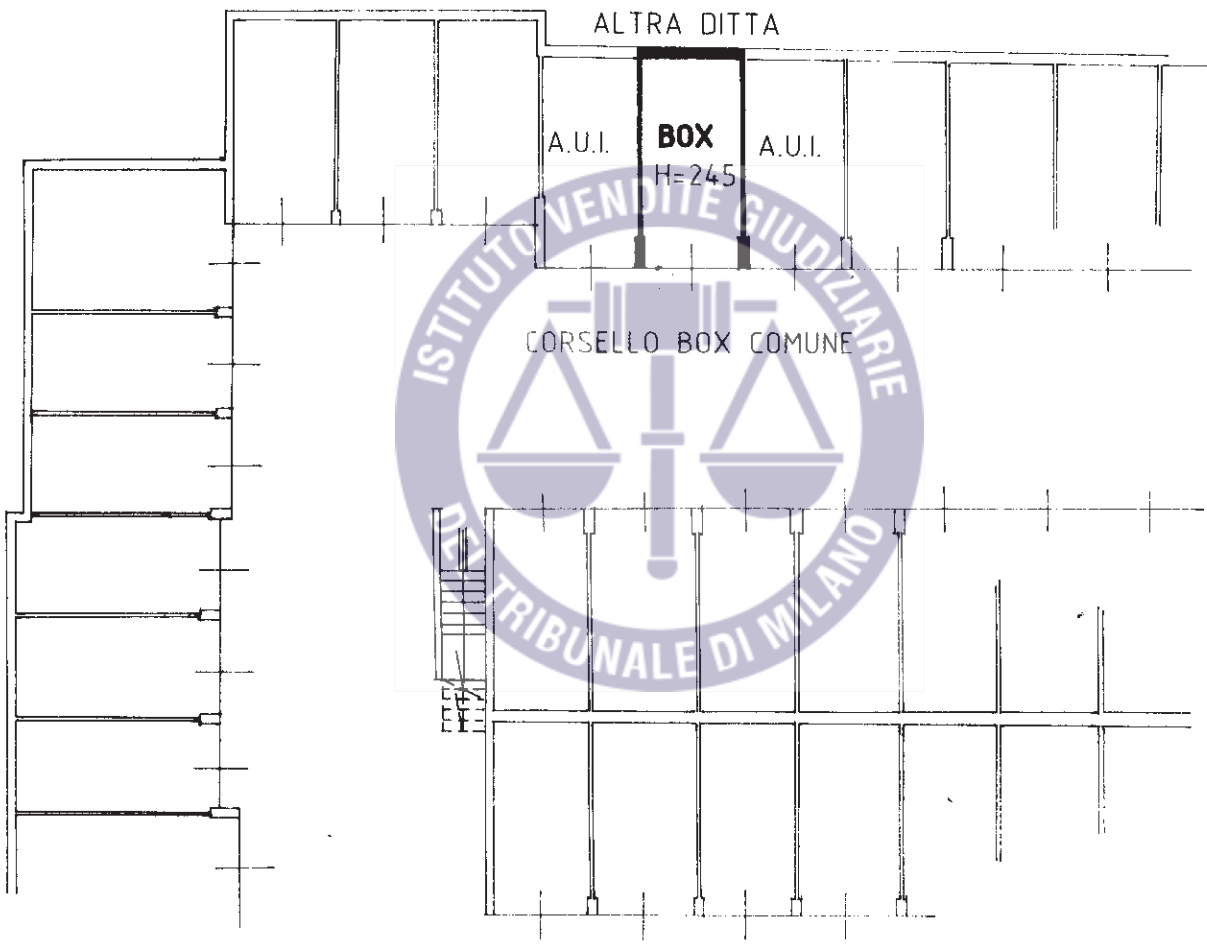

ORIENTAMENTO

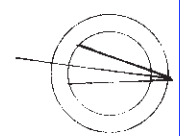

SCALA DI 1:200

Roma - Istituto Poligrafico e Zecca dello Stato - P.V.

Dichiarazione di N.C.
 Denuncia di variazione
 Ultima planimetria in atti

Compilata dal **GEOM. SOMMACAL ALESSANDRO**
 (Titolo, cognome e nome)

RISERVATO ALL'UFFICIO

Data presentazione: 22/05/1996 - Data: 06/06/2019 - n. T294457 - Richiedente: 10591280150
 Totale schede: 1 - Formato di acquisizione: A4 (210x297) - Formato stampa richiesto: A4 (210x297)



Catasto dei Fabbricati - Situazione al 06/06/2019 - Comune di PIOLTELLO (G686) - < Foglio: 9 - Particella: 652 - Subalterno: 20 >
VIA MONZA n. SC piano: S1.

MODULARIO
F. fog. rend. 497



MINISTERO DELL'ECONOMIA
DIPARTIMENTO DEL TERRITORIO

CATASTO EDILIZIO URBANO

(R.D.L. 13-4-1939, n. 652)

MOD. BN (CEU)


500

Planimetria di u.i.u. in Comune di **PIOLTELLO**


via **MONZA**

civ. **SC**

PIANO INTERRATO

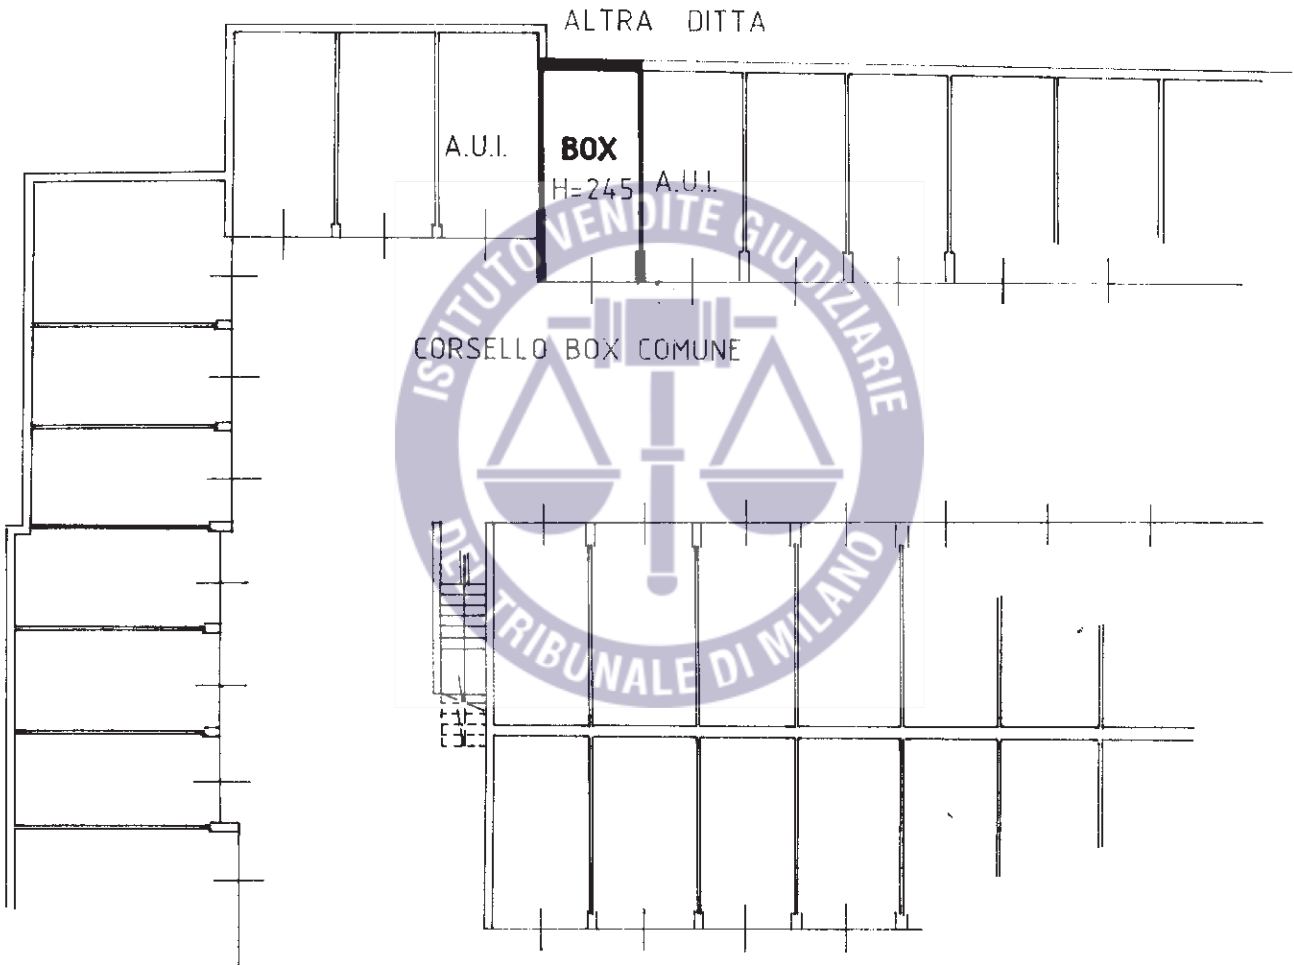

ORIENTAMENTO

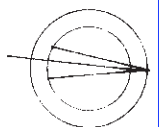

SCALA DI 1:200

Dichiarazione di N.C.
 Denuncia di variazione
 Ultima planimetria in atti

Compilata dal **GEOM. SOMMACAL ALESSANDRO**
(Titolo cognome e nome)

RISERVATO ALL'UFFICIO

Data presentazione: 22/05/1996 - Data: 06/06/2019 - n. T294093 - Richiedente: 10591280150
 Totale schede: 1 - Formato di acquisizione: A4 (210x297) - Formato stampa richiesto: A4 (210x297)

i GEOMETRI
MILANO



data _____ Firma _____

Catasto ed. Fabbricati - Situazione al 06/06/2019 - Comune di PIOLTELLO (G686) - < Foglio: 9 - Particella: 652 - Subalterno: 19 >
 VIA MONZA n. SC piano: S1

Roma - Istituto Grafico e Zecchi dello Stato - P.V.

MODULARIO
fig. rend. 497



MINISTERO DELL'ECONOMIA
DIPARTIMENTO DEL TERRITORIO

CATASTO EDILIZIO URBANO (R.D.L. 13-4-1939, n. 652)


MOD. BN - CE - U

500


Planimetria di u.i.u. in Comune di **PIOLTELLO** via **MONZA**

CIV. **SC**

PIANO INTERRATO

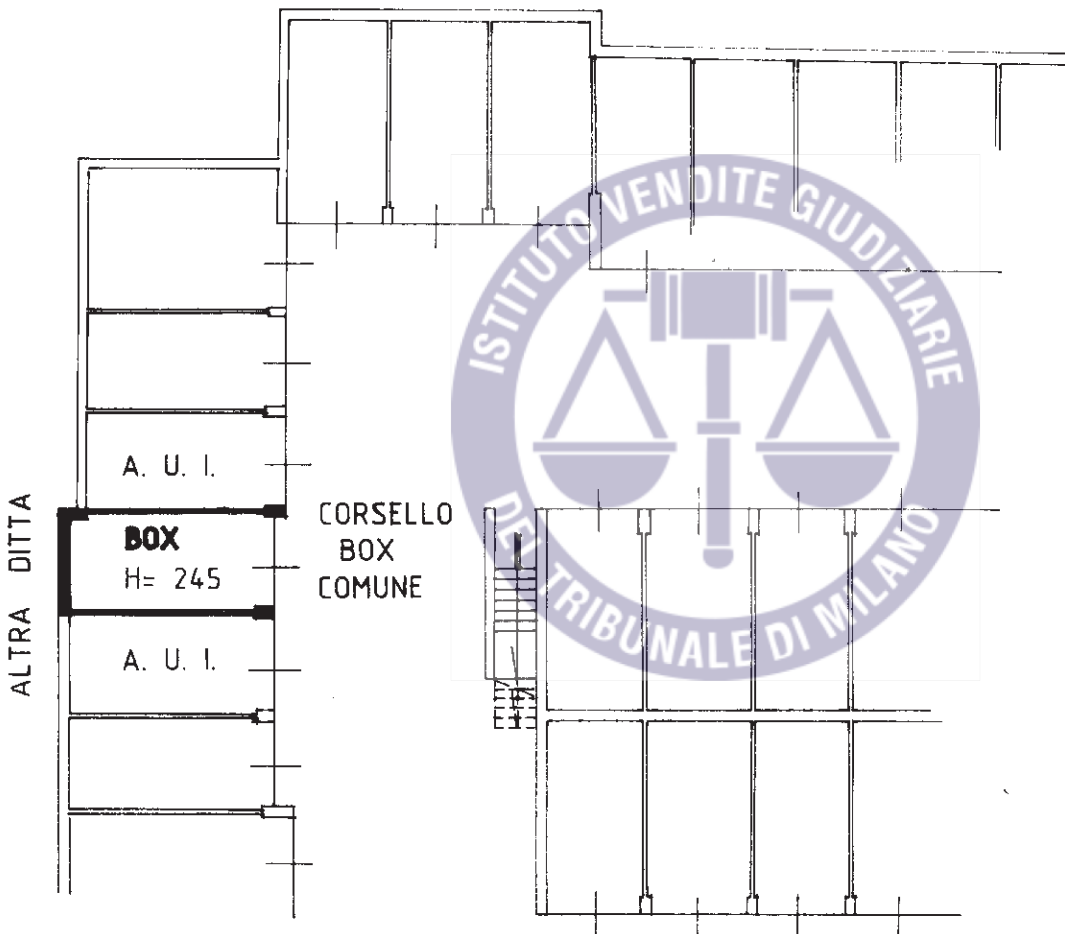

ORIENTAMENTO

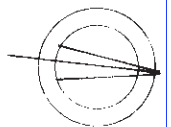

SCALA DI 1: 200

Dichiarazione di N.C.
Denuncia di variazione

Compilata dal **GEOM. SOMMACAL ALESSANDRO**
(titolo, cognome e nome)

RISERVATO ALL'UFFICIO

Ultima planimetria in atto

Data presentazione: 22/05/1996 - Data: 06/06/2019 - n. T293646 - Richiedente: 10591280150
Totale schede: 12 - Formato di acquisizione: A4 (210x297) - Formato stampa richiesto: A4 (210x297)



data _____ Firma _____

Catasto dei Fabbricati - Situazione al 06/06/2019 - Comune di PIOLTELLO (G686) - < Foglio: 9 - Particella: 652 - Subalterno: 12 >
VIA MONZA n. SC piano: S1.

MODULARIO
Fig. rend. 497



MINISTERO DELLE FINANZE
DIPARTIMENTO DEL TERRITORIO


CATASTO EDILIZIO URBANO

MOD. BN (CEU)

500


Planimetria di u.i.u. in Comune di **PIOLTELLO** via **MONZA** CIV. **SC**

PIANO INTERRATO

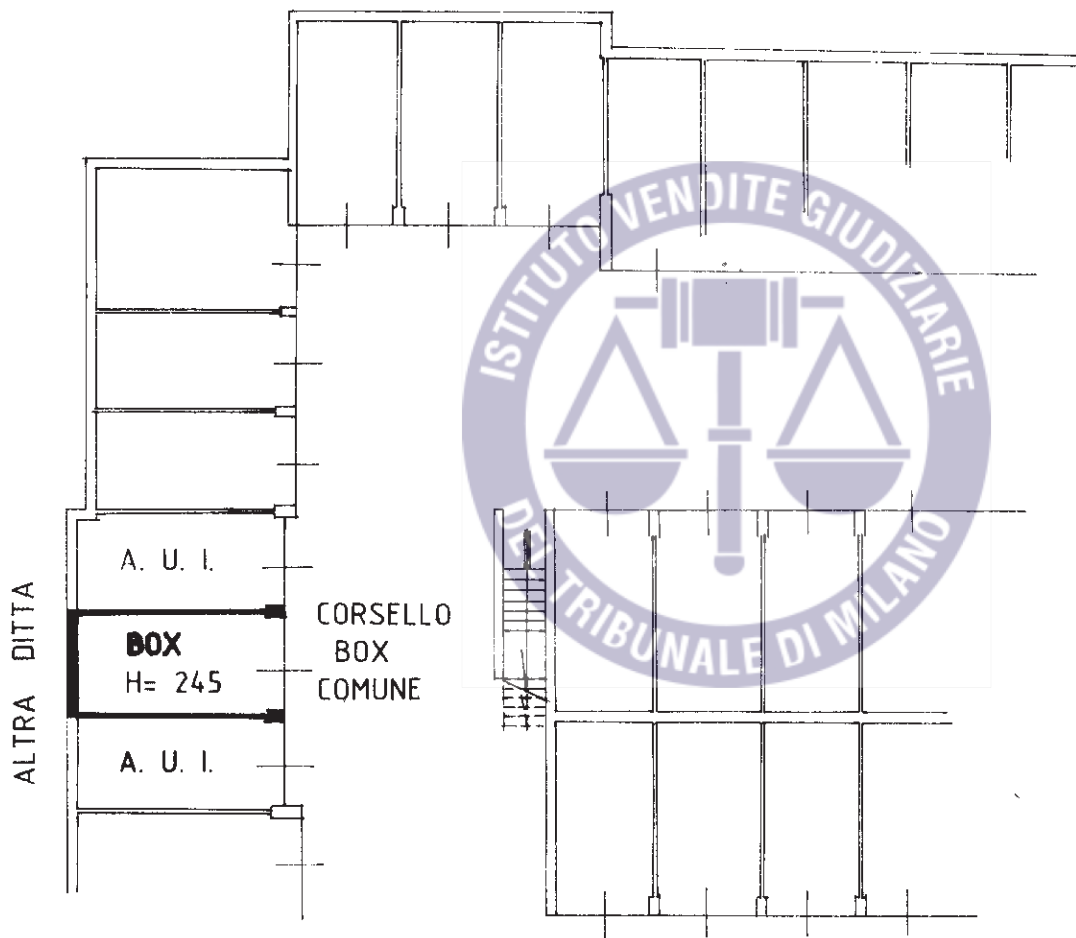

ALTRA DITTA

ORIENTAMENTO

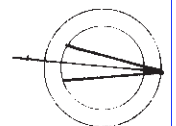


SCALA DI 1: 200

Dichiarazione di N.C.
Denuncia di variazione
Ultima planimetria in atti

Compilata dal **GEOM. SOMMACAL ALESSANDRO**
(Titolo, cognome e nome)

RISERVATO ALL'UFFICIO

Data presentazione: 22/05/1996 - Data: 06/06/2019 - n. T293042 - Richiedente: 10591280150
Totale schede: 11 - Form. di acquisizione: A4 (210x297) - Formato stampa richiesto: A4 (210x297)

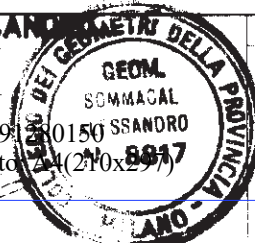

data _____ Firma _____

Catasto dei Fabbricati - Situazione al 06/06/2019 - Comune di PIOLTELLO (G686) - < Foglio: 9 - Particella: 652 - Subalterno: 11 >
VIA MONZA n. SC piano: S1

MODULARIO
F. rig. rend. 497



MINISTERO DELLE FINANZE
DIPARTIMENTO DEL TERRITORIO


CATASTO EDILIZIO URBANO

(RD) 13-4-1939, n. 652


MOD. BN. CEU

500

Planimetria di u.i.u. in Comune di **PIOLTELLO** via **MONZA** CIV. **SC**

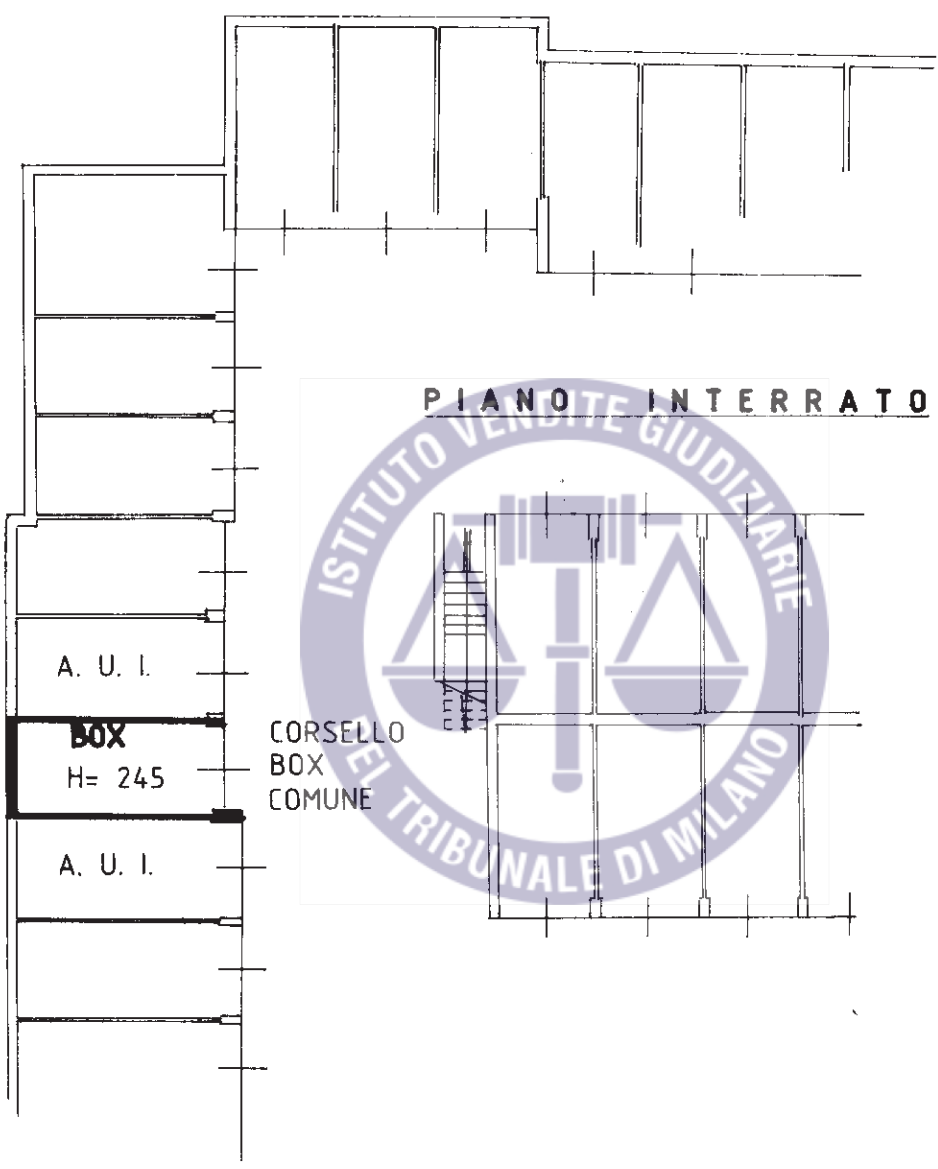

ORIENTAMENTO

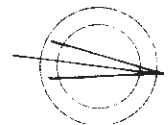

SCALA DI 1: 200

Dichiarazione di N.C.
 Denuncia di variazione
 Ultima planimetria in atti

Compilata dal **GEOM. SOMMACAL ALESSANDRO**
 (Titolo, cognome e nome.)

RISERVATO ALL'UFFICIO

Data presentazione: 22/05/1996 - Data: 06/06/2019 - n. T292471 - Richiedente: 10591280150
 Totale schede: 1 - Formato di acquisizione: A4(210x297) - Formato stampa: A4(210x297)
 n. **652** sub. **10**

data _____ Firma _____



Catasto dei Fabbricati - Situazione al 06/06/2019 - Comune di PIOLTELLO (G686) - < Foglio: 9 - Particella: 652 - Subalterno: 10 >
 VIA MONZA n. SC piano: S1

Regione - Istituto - Pagine: 10 - Zecora: edito, Shiro... P.Y

Ispezione telematica

n. T 48723 del 12/02/2020
Inizio ispezione 12/02/2020 09:48:38
Richiedente MTTLUCU
Tassa versata € 3,60

Nota di trascrizione

Registro generale n. 24264
Registro particolare n. 17685
Presentazione n. 282 del 02/04/1998

Sezione A - Generalità**Dati relativi al titolo**

Descrizione ATTO NOTARILE PUBBLICO
Data 04/03/1998
Notaio BRIENZA ARTURO
Sede MILANO (MI)
Numero di repertorio 24221
Codice fiscale BRN RTR 47P18 A666 E

Dati relativi alla convenzione

Specie ATTO TRA VIVI
Descrizione 100 MODIFICA DI CONVENZIONE
Voltura catastale automatica NO

Altri dati

Formalità di riferimento Trascrizione Numero di registro particolare 40826 del 22/07/1994
Sono presenti nella sezione D parti libere relative a sezione A e sezione B

Dati riepilogativi

Unità negoziali 1 Soggetti a favore 1 Soggetti contro 1

Sezione B - Immobili

Unità negoziale n. 1

Immobile n. 1
Comune G686 - PIOLTELLO (MI)
Catasto TERRENI
Foglio 9 Particella 60 Subalterno -
Natura T - TERRENO Consistenza 21 are 60 centiare

Immobile n. 2
Comune G686 - PIOLTELLO (MI)
Catasto TERRENI
Foglio 9 Particella 61 Subalterno -
Natura T - TERRENO Consistenza 65 centiare

Immobile n. 3
Comune G686 - PIOLTELLO (MI)

Ispezione telematica

n. T 48723 del 12/02/2020

Inizio ispezione 12/02/2020 09:48:38

Richiedente MTTLCU

Tassa versata € 3,60

Nota di trascrizione

Registro generale n. 24264

Registro particolare n. 17685

Presentazione n. 282 del 02/04/1998

Catasto	TERRENI				
Foglio	9	Particella	70	Subalterno	-
Natura	T - TERRENO			Consistenza	4 are 70 centiare

Sezione C - Soggetti**A favore**

Soggetto n. 1 In qualità di -
Denominazione o ragione sociale
Sede PIOLTELLO
Codice fiscale 83501410159

COMUNE DI PIOLTELLO
(MI)**Contro**

Soggetto n. 1 In qualità di -
Denominazione o ragione sociale
Sede PIOLTELLO
Codice fiscale 10591280150

EDIL LILLO S.R.L.
(MI)**Sezione D - Ulteriori informazioni***Altri aspetti che si ritiene utile indicare ai fini della pubblicità immobiliare*

SI PRECISA: A) CHE I MAPPALI OGGETTO DELLA PRESENTE TRASCRIZIONE SONO STATI FUSI E TRASPORTATI AL N.C.E.U. CON IL MAPPALE 652 DEL FOGLIO 9/A - AREA URBANA - A SEGUITO DI DENUNCIA DI CAMBIAMENTO IN DATA 8 MAGGIO 1996 N. 16558 INTRODotta IN MAPPA IL 20 MAGGIO 1996; B) CHE E' STATA MODIFICATA LA CONVENZIONE IN DATA 6 LUGLIO 1994 REP. N. 56907/9559 DEL DR. VALERIO CHIANESE NOTAIO IN PIOLTELLO, REGISTRATA A MILANO, ATTI PUBBLICI, IL 22 LUGLIO 1994 AL N. 12712 SERIE 1B, TRASCRITTA A MILANO 2 IL 22 LUGLIO 1994 AI NN. 66294/40826, RELATIVAMENTE ALL'ARTICOLO 7) CHE CONCERNE I REQUISITI PER ACQUISTARE ED IL REGIME DI CIRCOLAZIONE DEI BENI.

Ispezione telematica

Ispezione n. T48723 del 12/02/2020

per immobile

Richiedente MTTLCU

Dati della richiesta

Immobile : Comune di PIOLTELLO (MI)
Tipo catasto : Terreni
Foglio : 9 - Particella 60

Ulteriori restrizioni: Nessuna

Situazione aggiornamento

Periodo informatizzato dal 27/08/1996 al 11/02/2020

Elenco immobili

Comune di PIOLTELLO (MI) Catasto Terreni

1. Sezione urbana - Foglio 0009 Particella 00060 Subalterno -

Elenco sintetico delle formalità

1. TRASCRIZIONE del 02/04/1998 - Registro Particolare 17685 Registro Generale 24264
Pubblico ufficiale BRIENZA ARTURO Repertorio 24221 del 04/03/1998
ATTO TRA VIVI - MODIFICA DI CONVENZIONE
Nota disponibile in formato elettronico
Formalita di riferimento: Trascrizione n. 40826 del 1994

Ispezione telematica

n. T 38638 del 12/08/2019

Inizio ispezione 12/08/2019 11:20:10

Richiedente MTTLCU

Tassa versata € 3,60

Nota di trascrizione

Registro generale n. 49330

Registro particolare n. 32322

Presentazione n. 127 del 17/04/2019

Sezione A - Generalità**Dati relativi al titolo**

Descrizione ATTO GIUDIZIARIO

Data 14/03/2019

Pubblico ufficiale TRIBUNALE

Sede MILANO (MI)

Numero di repertorio 224

Codice fiscale 80151430156

Dati relativi alla convenzione

Specie ATTO GIUDIZIARIO

Descrizione 617 SENTENZA DICHIARATIVA DI FALLIMENTO

Voltura catastale automatica NO

Altri dati

Non sono presenti nella sezione D parti libere relative alle sezioni A, B e C

Richiedente

Codice fiscale

Indirizzo VIA SAN SENATORE 10 20122 MILANO

DOTT.ANDREA ACAMPORA

CMP NDR 66T29 F205 I

Dati riepilogativi

Unità negoziali 2

Soggetti a favore 1

Soggetti contro 1

Sezione B - Immobili

Unità negoziale n. 1

Immobile n. 1

Comune A697 - BASIANO (MI)

Catasto FABBRICATI

Sezione urbana - Foglio 5

Sezione urbana - Foglio 5

Natura A7 - ABITAZIONE IN VILLINI

Indirizzo VIA M.BUONARROTI

Piano 1 S1 T

Particella 170 Subalterno 1

Particella 403 Subalterno -

Consistenza 9,5 vani

N. civico 24

Immobile n. 2

Comune A697 - BASIANO (MI)

Catasto FABBRICATI

Sezione urbana - Foglio 5

Particella 170 Subalterno 2

Ispezione telematica

n. T 38638 del 12/08/2019

Inizio ispezione 12/08/2019 11:20:10

Richiedente MTTLCU

Tassa versata € 3,60

Nota di trascrizione

Registro generale n. 49330

Registro particolare n. 32322

Presentazione n. 127 del 17/04/2019

Natura	C6 - STALLE, SCUDERIE, RIMESSE, AUTORIMESSE	Consistenza	30 metri quadri
Indirizzo	VIA M.BUONARROTI		N. civico 24
Piano	1S		
Immobile n. 3			
Comune	G686 - PIOLTELLO (MI)		
Catasto	FABBRICATI		
Sezione urbana	- Foglio 6	Particella 95	Subalterno 6
Natura	A2 - ABITAZIONE DI TIPO CIVILE	Consistenza 6,5 vani	
Indirizzo	VIA RIMINI		N. civico 1
Piano	1 S1 T		
Immobile n. 4			
Comune	G686 - PIOLTELLO (MI)		
Catasto	FABBRICATI		
Sezione urbana	- Foglio 6	Particella 95	Subalterno 7
Natura	A2 - ABITAZIONE DI TIPO CIVILE	Consistenza 3,5 vani	
Indirizzo	VIA RIMINI		N. civico 1
Piano	1S T		
Immobile n. 5			
Comune	G686 - PIOLTELLO (MI)		
Catasto	FABBRICATI		
Sezione urbana	- Foglio 6	Particella 95	Subalterno 8
Natura	A2 - ABITAZIONE DI TIPO CIVILE	Consistenza	5 metri quadri
Indirizzo	VIA RIMINI		N. civico 1
Piano	1		
Immobile n. 6			
Comune	G686 - PIOLTELLO (MI)		
Catasto	FABBRICATI		
Sezione urbana	- Foglio 6	Particella 95	Subalterno 9
Natura	A2 - ABITAZIONE DI TIPO CIVILE	Consistenza 4 vani	
Indirizzo	VIA RIMINI		N. civico 1
Piano	1		
Immobile n. 7			
Comune	G686 - PIOLTELLO (MI)		
Catasto	FABBRICATI		
Sezione urbana	- Foglio 6	Particella 95	Subalterno 10
Natura	C2 - MAGAZZINI E LOCALI DI DEPOSITO	Consistenza	132 metri quadri
Indirizzo	VIA RIMINI		N. civico 1
Piano	2		
Immobile n. 8			
Comune	G686 - PIOLTELLO (MI)		

Ispezione telematica

n. T 38638 del 12/08/2019

Inizio ispezione 12/08/2019 11:20:10

Richiedente MTTLCU

Tassa versata € 3,60

Nota di trascrizione

Registro generale n. 49330

Registro particolare n. 32322

Presentazione n. 127 del 17/04/2019

Catasto	FABBRICATI				
Sezione urbana	- Foglio 6	Particella	95	Subalterno	11
Natura	A2 - ABITAZIONE DI TIPO CIVILE	Consistenza	2 vani		
Indirizzo	VIA RIMINI			N. civico	1
Piano	1S T				
Immobile n. 9					
Comune	G686 - PIOLTELLO (MI)				
Catasto	FABBRICATI				
Sezione urbana	- Foglio 6	Particella	95	Subalterno	12
Natura	A2 - ABITAZIONE DI TIPO CIVILE	Consistenza	4,5 vani		
Indirizzo	VIA RIMINI			N. civico	1
Piano	1S T				
Immobile n. 10					
Comune	G686 - PIOLTELLO (MI)				
Catasto	FABBRICATI				
Sezione urbana	- Foglio 6	Particella	95	Subalterno	14
Natura	A2 - ABITAZIONE DI TIPO CIVILE	Consistenza	3,5 vani		
Indirizzo	VIA RIMINI			N. civico	1
Piano	T				
Immobile n. 11					
Comune	G686 - PIOLTELLO (MI)				
Catasto	FABBRICATI				
Sezione urbana	- Foglio 6	Particella	95	Subalterno	15
Natura	A2 - ABITAZIONE DI TIPO CIVILE	Consistenza	4 vani		
Indirizzo	VIA RIMINI			N. civico	1
Piano	1				
Immobile n. 12					
Comune	G686 - PIOLTELLO (MI)				
Catasto	FABBRICATI				
Sezione urbana	- Foglio 6	Particella	95	Subalterno	16
Natura	A2 - ABITAZIONE DI TIPO CIVILE	Consistenza	3,5 vani		
Indirizzo	VIA RIMINI			N. civico	1
Piano	1 1S				
Immobile n. 13					
Comune	G686 - PIOLTELLO (MI)				
Catasto	FABBRICATI				
Sezione urbana	- Foglio 6	Particella	95	Subalterno	17
Natura	A2 - ABITAZIONE DI TIPO CIVILE	Consistenza	4 vani		
Indirizzo	VIA RIMINI			N. civico	1
Piano	1				

Ispezione telematica

n. T 38638 del 12/08/2019

Inizio ispezione 12/08/2019 11:20:10

Richiedente MTTLCU

Tassa versata € 3,60

Nota di trascrizione

Registro generale n. 49330

Registro particolare n. 32322

Presentazione n. 127 del 17/04/2019

Immobile n. 14

Comune	G686 - PIOLTELLO (MI)		
Catasto	FABBRICATI		
Sezione urbana	- Foglio 6	Particella 95	Subalterno 18
Natura	C2 - MAGAZZINI E LOCALI DI DEPOSITO	Consistenza	121 metri quadri
Indirizzo	VIA RIMINI		N. civico 1
Piano	2		

Immobile n. 15

Comune	G686 - PIOLTELLO (MI)		
Catasto	FABBRICATI		
Sezione urbana	- Foglio 6	Particella 95	Subalterno 19
Natura	C6 - STALLE, SCUDERIE, RIMESSE, AUTORIMESSE	Consistenza	22 metri quadri
Indirizzo	VIA RIMINI		N. civico 1
Piano	1S		

Immobile n. 16

Comune	G686 - PIOLTELLO (MI)		
Catasto	FABBRICATI		
Sezione urbana	- Foglio 6	Particella 95	Subalterno 21
Natura	C6 - STALLE, SCUDERIE, RIMESSE, AUTORIMESSE	Consistenza	20 metri quadri
Indirizzo	VIA RIMINI		N. civico 1
Piano	1S		

Immobile n. 17

Comune	G686 - PIOLTELLO (MI)		
Catasto	FABBRICATI		
Sezione urbana	- Foglio 6	Particella 95	Subalterno 22
Natura	C6 - STALLE, SCUDERIE, RIMESSE, AUTORIMESSE	Consistenza	20 metri quadri
Indirizzo	VIA RIMINI		N. civico 1
Piano	1S		

Immobile n. 18

Comune	G686 - PIOLTELLO (MI)		
Catasto	FABBRICATI		
Sezione urbana	- Foglio 6	Particella 95	Subalterno 23
Natura	C6 - STALLE, SCUDERIE, RIMESSE, AUTORIMESSE	Consistenza	20 metri quadri
Indirizzo	VIA RIMINI		N. civico 1
Piano	1S		

Immobile n. 19

Comune	G686 - PIOLTELLO (MI)		
Catasto	FABBRICATI		
Sezione urbana	- Foglio 6	Particella 95	Subalterno 24
Natura	C6 - STALLE, SCUDERIE, RIMESSE, AUTORIMESSE	Consistenza	23 metri quadri

Ispezione telematica

n. T 38638 del 12/08/2019

Inizio ispezione 12/08/2019 11:20:10

Richiedente MTTLCU

Tassa versata € 3,60

Nota di trascrizione

Registro generale n. 49330

Registro particolare n. 32322

Presentazione n. 127 del 17/04/2019

Indirizzo	VIA RIMINI			N. civico	1
Piano	1S				
Immobile n.	20				
Comune	G686 - PIOLTELLO (MI)				
Catasto	FABBRICATI				
Sezione urbana	- Foglio 6	Particella	95	Subalterno	25
Natura	C6 - STALLE, SCUDERIE, RIMESSE, AUTORIMESSE	Consistenza			20 metri quadri
Indirizzo	VIA RIMINI			N. civico	1
Piano	1S				
Immobile n.	21				
Comune	G686 - PIOLTELLO (MI)				
Catasto	FABBRICATI				
Sezione urbana	- Foglio 6	Particella	95	Subalterno	26
Natura	C6 - STALLE, SCUDERIE, RIMESSE, AUTORIMESSE	Consistenza			22 metri quadri
Indirizzo	VIA RIMINI			N. civico	1
Piano	1S				
Immobile n.	22				
Comune	G686 - PIOLTELLO (MI)				
Catasto	FABBRICATI				
Sezione urbana	- Foglio 6	Particella	95	Subalterno	27
Natura	C6 - STALLE, SCUDERIE, RIMESSE, AUTORIMESSE	Consistenza			21 metri quadri
Indirizzo	VIA RIMINI			N. civico	1
Piano	1S				
Immobile n.	23				
Comune	G686 - PIOLTELLO (MI)				
Catasto	FABBRICATI				
Sezione urbana	- Foglio 6	Particella	95	Subalterno	28
Natura	C6 - STALLE, SCUDERIE, RIMESSE, AUTORIMESSE	Consistenza			24 metri quadri
Indirizzo	VIA RIMINI			N. civico	1
Piano	1S				
Immobile n.	24				
Comune	G686 - PIOLTELLO (MI)				
Catasto	FABBRICATI				
Sezione urbana	- Foglio 6	Particella	95	Subalterno	29
Natura	C6 - STALLE, SCUDERIE, RIMESSE, AUTORIMESSE	Consistenza			20 metri quadri
Indirizzo	VIA RIMINI			N. civico	1
Piano	1S				
Immobile n.	25				
Comune	G686 - PIOLTELLO (MI)				
Catasto	FABBRICATI				
Sezione urbana	- Foglio 6	Particella	95	Subalterno	30

Ispezione telematica

n. T 38638 del 12/08/2019

Inizio ispezione 12/08/2019 11:20:10

Richiedente MTTLCU

Tassa versata € 3,60

Nota di trascrizione

Registro generale n. 49330

Registro particolare n. 32322

Presentazione n. 127 del 17/04/2019

Natura	C6 - STALLE, SCUDERIE, RIMESSE, AUTORIMESSE	Consistenza	20 metri quadri
Indirizzo	VIA RIMINI		N. civico 1
Piano	1S		
Immobile n. 26			
Comune	G686 - PIOLTELLO (MI)		
Catasto	FABBRICATI		
Sezione urbana	- Foglio 6	Particella 95	Subalterno 31
Natura	C6 - STALLE, SCUDERIE, RIMESSE, AUTORIMESSE	Consistenza	22 metri quadri
Indirizzo	VIA RIMINI		N. civico 1
Piano	1S		
Immobile n. 27			
Comune	G686 - PIOLTELLO (MI)		
Catasto	FABBRICATI		
Sezione urbana	- Foglio 6	Particella 95	Subalterno 32
Natura	C6 - STALLE, SCUDERIE, RIMESSE, AUTORIMESSE	Consistenza	28 metri quadri
Indirizzo	VIA RIMINI		N. civico 1
Piano	1S		
Immobile n. 28			
Comune	G686 - PIOLTELLO (MI)		
Catasto	FABBRICATI		
Sezione urbana	- Foglio 6	Particella 95	Subalterno 33
Natura	C6 - STALLE, SCUDERIE, RIMESSE, AUTORIMESSE	Consistenza	23 metri quadri
Indirizzo	VIA RIMINI		N. civico 1
Piano	1S		
Immobile n. 29			
Comune	G686 - PIOLTELLO (MI)		
Catasto	FABBRICATI		
Sezione urbana	- Foglio 6	Particella 95	Subalterno 34
Natura	C2 - MAGAZZINI E LOCALI DI DEPOSITO	Consistenza	6 metri quadri
Indirizzo	VIA RIMINI		N. civico 1
Piano	1S		
Immobile n. 30			
Comune	G686 - PIOLTELLO (MI)		
Catasto	FABBRICATI		
Sezione urbana	- Foglio 6	Particella 95	Subalterno 35
Natura	C2 - MAGAZZINI E LOCALI DI DEPOSITO	Consistenza	5 metri quadri
Indirizzo	VIA RIMINI		N. civico 1
Piano	1S		
Immobile n. 31			
Comune	G686 - PIOLTELLO (MI)		

Ispezione telematica

n. T 38638 del 12/08/2019

Inizio ispezione 12/08/2019 11:20:10

Richiedente MTTLUCU

Tassa versata € 3,60

Nota di trascrizione

Registro generale n. 49330

Registro particolare n. 32322

Presentazione n. 127 del 17/04/2019

Catasto	FABBRICATI			
Sezione urbana	- Foglio 6	Particella	95	Subalterno 36
Natura	C2 - MAGAZZINI E LOCALI DI DEPOSITO	Consistenza		5 metri quadri
Indirizzo	VIA RIMINI			N. civico 1
Piano	1S			
Immobile n. 32				
Comune	G686 - PIOLTELLO (MI)			
Catasto	FABBRICATI			
Sezione urbana	- Foglio 6	Particella	95	Subalterno 37
Natura	C2 - MAGAZZINI E LOCALI DI DEPOSITO	Consistenza		5 metri quadri
Indirizzo	VIA RIMINI			N. civico 1
Piano	1S			
Immobile n. 33				
Comune	G686 - PIOLTELLO (MI)			
Catasto	FABBRICATI			
Sezione urbana	- Foglio 6	Particella	95	Subalterno 38
Natura	C2 - MAGAZZINI E LOCALI DI DEPOSITO	Consistenza		5 metri quadri
Indirizzo	VIA RIMINI			N. civico 1
Piano	1S			
Immobile n. 34				
Comune	G686 - PIOLTELLO (MI)			
Catasto	FABBRICATI			
Sezione urbana	- Foglio 6	Particella	95	Subalterno 39
Natura	C2 - MAGAZZINI E LOCALI DI DEPOSITO	Consistenza		5 metri quadri
Indirizzo	VIA RIMINI			N. civico 1
Piano	1S			
Immobile n. 35				
Comune	G686 - PIOLTELLO (MI)			
Catasto	FABBRICATI			
Sezione urbana	- Foglio 9	Particella	652	Subalterno 7
Natura	C6 - STALLE, SCUDERIE, RIMESSE, AUTORIMESSE	Consistenza		15 metri quadri
Indirizzo	VIA MONZA			N. civico -
Piano	1S			
Immobile n. 36				
Comune	G686 - PIOLTELLO (MI)			
Catasto	FABBRICATI			
Sezione urbana	- Foglio 9	Particella	652	Subalterno 10
Natura	C6 - STALLE, SCUDERIE, RIMESSE, AUTORIMESSE	Consistenza		14 metri quadri
Indirizzo	VIA MONZA			N. civico -
Piano	1S			

Ispezione telematica

n. T 38638 del 12/08/2019

Inizio ispezione 12/08/2019 11:20:10

Richiedente MTTLCU

Tassa versata € 3,60

Nota di trascrizione

Registro generale n. 49330

Registro particolare n. 32322

Presentazione n. 127 del 17/04/2019

Immobile n. 37

Comune G686 - PIOLTELLO (MI)
 Catasto FABBRICATI
 Sezione urbana - Foglio 9 Particella 652 Subalterno 11
 Natura C6 - STALLE, SCUDERIE, RIMESSE, AUTORIMESSE Consistenza 14 metri quadri
 Indirizzo VIA MONZA N. civico -
 Piano 1S

Immobile n. 38

Comune G686 - PIOLTELLO (MI)
 Catasto FABBRICATI
 Sezione urbana - Foglio 9 Particella 652 Subalterno 12
 Natura C6 - STALLE, SCUDERIE, RIMESSE, AUTORIMESSE Consistenza 14 metri quadri
 Indirizzo VIA MONZA N. civico -
 Piano 1S

Immobile n. 39

Comune G686 - PIOLTELLO (MI)
 Catasto FABBRICATI
 Sezione urbana - Foglio 9 Particella 652 Subalterno 19
 Natura C6 - STALLE, SCUDERIE, RIMESSE, AUTORIMESSE Consistenza 14 metri quadri
 Indirizzo VIA MONZA N. civico -
 Piano 1S

Immobile n. 40

Comune G686 - PIOLTELLO (MI)
 Catasto FABBRICATI
 Sezione urbana - Foglio 9 Particella 652 Subalterno 20
 Natura C6 - STALLE, SCUDERIE, RIMESSE, AUTORIMESSE Consistenza 14 metri quadri
 Indirizzo VIA MONZA N. civico -
 Piano 1S

Immobile n. 41

Comune G686 - PIOLTELLO (MI)
 Catasto FABBRICATI
 Sezione urbana - Foglio 9 Particella 652 Subalterno 22
 Natura C6 - STALLE, SCUDERIE, RIMESSE, AUTORIMESSE Consistenza 14 metri quadri
 Indirizzo VIA MONZA N. civico -
 Piano 1S

Immobile n. 42

Comune G686 - PIOLTELLO (MI)
 Catasto FABBRICATI
 Sezione urbana - Foglio 9 Particella 652 Subalterno 23
 Natura C6 - STALLE, SCUDERIE, RIMESSE, AUTORIMESSE Consistenza 14 metri quadri



Ispezione telematica

n. T 38638 del 12/08/2019

Inizio ispezione 12/08/2019 11:20:10

Richiedente MTTLCU

Tassa versata € 3,60

Nota di trascrizione

Registro generale n. 49330

Registro particolare n. 32322

Presentazione n. 127 del 17/04/2019

Indirizzo	VIA MONZA			N. civico	-
Piano	1S				
Immobile n.	43				
Comune	G686 - PIOLTELLO (MI)				
Catasto	FABBRICATI				
Sezione urbana	- Foglio 9	Particella	652	Subalterno	24
Natura	C6 - STALLE, SCUDERIE, RIMESSE, AUTORIMESSE	Consistenza			14 metri quadri
Indirizzo	VIA MONZA			N. civico	-
Piano	1S				
Immobile n.	44				
Comune	G686 - PIOLTELLO (MI)				
Catasto	FABBRICATI				
Sezione urbana	- Foglio 9	Particella	652	Subalterno	25
Natura	C6 - STALLE, SCUDERIE, RIMESSE, AUTORIMESSE	Consistenza			14 metri quadri
Indirizzo	VIA MONZA			N. civico	-
Piano	1S				
Immobile n.	45				
Comune	G686 - PIOLTELLO (MI)				
Catasto	FABBRICATI				
Sezione urbana	- Foglio 9	Particella	652	Subalterno	26
Natura	C6 - STALLE, SCUDERIE, RIMESSE, AUTORIMESSE	Consistenza			15 metri quadri
Indirizzo	VIA MONZA			N. civico	-
Piano	1S				
Immobile n.	46				
Comune	G686 - PIOLTELLO (MI)				
Catasto	FABBRICATI				
Sezione urbana	- Foglio 9	Particella	652	Subalterno	28
Natura	C6 - STALLE, SCUDERIE, RIMESSE, AUTORIMESSE	Consistenza			15 metri quadri
Indirizzo	VIA MONZA			N. civico	-
Piano	1S				
Immobile n.	47				
Comune	G686 - PIOLTELLO (MI)				
Catasto	FABBRICATI				
Sezione urbana	- Foglio 9	Particella	652	Subalterno	34
Natura	C6 - STALLE, SCUDERIE, RIMESSE, AUTORIMESSE	Consistenza			16 metri quadri
Indirizzo	VIA MONZA			N. civico	-
Piano	1S				
Immobile n.	48				
Comune	G686 - PIOLTELLO (MI)				
Catasto	FABBRICATI				
Sezione urbana	- Foglio 9	Particella	652	Subalterno	49

Ispezione telematica

n. T 38638 del 12/08/2019

Inizio ispezione 12/08/2019 11:20:10

Richiedente MTTLCU

Tassa versata € 3,60

Nota di trascrizione

Registro generale n. 49330

Registro particolare n. 32322

Presentazione n. 127 del 17/04/2019

Natura	C6 - STALLE, SCUDERIE, RIMESSE, AUTORIMESSE	Consistenza	24 metri quadri
Indirizzo	VIA MONZA		N. civico -
Piano	1S		
Immobile n. 49			
Comune	G686 - PIOLTELLO (MI)		
Catasto	FABBRICATI		
Sezione urbana	- Foglio 9	Particella 652	Subalterno 56
Natura	C6 - STALLE, SCUDERIE, RIMESSE, AUTORIMESSE	Consistenza	14 metri quadri
Indirizzo	VIA MONZA		N. civico -
Piano	1S		
Immobile n. 50			
Comune	G686 - PIOLTELLO (MI)		
Catasto	FABBRICATI		
Sezione urbana	- Foglio 9	Particella 652	Subalterno 57
Natura	C6 - STALLE, SCUDERIE, RIMESSE, AUTORIMESSE	Consistenza	14 metri quadri
Indirizzo	VIA MONZA		N. civico -
Piano	1S		
Immobile n. 51			
Comune	G686 - PIOLTELLO (MI)		
Catasto	FABBRICATI		
Sezione urbana	- Foglio 9	Particella 652	Subalterno 58
Natura	C6 - STALLE, SCUDERIE, RIMESSE, AUTORIMESSE	Consistenza	14 metri quadri
Indirizzo	VIA MONZA		N. civico -
Piano	1S		
Immobile n. 52			
Comune	G686 - PIOLTELLO (MI)		
Catasto	FABBRICATI		
Sezione urbana	- Foglio 9	Particella 652	Subalterno 61
Natura	C6 - STALLE, SCUDERIE, RIMESSE, AUTORIMESSE	Consistenza	20 metri quadri
Indirizzo	VIA MONZA		N. civico -
Piano	1S		
Immobile n. 53			
Comune	G686 - PIOLTELLO (MI)		
Catasto	FABBRICATI		
Sezione urbana	- Foglio 9	Particella 652	Subalterno 64
Natura	C6 - STALLE, SCUDERIE, RIMESSE, AUTORIMESSE	Consistenza	14 metri quadri
Indirizzo	VIA MONZA		N. civico -
Piano	1S		
Immobile n. 54			
Comune	G686 - PIOLTELLO (MI)		

Ispezione telematica

n. T 38638 del 12/08/2019

Inizio ispezione 12/08/2019 11:20:10

Richiedente MTTLCU

Tassa versata € 3,60

Nota di trascrizione

Registro generale n. 49330

Registro particolare n. 32322

Presentazione n. 127 del 17/04/2019

Catasto	FABBRICATI			
Sezione urbana	- Foglio 9	Particella	652	Subalterno 65
Natura	C6 - STALLE, SCUDERIE, RIMESSE, AUTORIMESSE	Consistenza		14 metri quadri
Indirizzo	VIA MONZA			N. civico -
Piano	1S			
Immobile n. 55				
Comune	G686 - PIOLTELLO (MI)			
Catasto	FABBRICATI			
Sezione urbana	- Foglio 9	Particella	652	Subalterno 66
Natura	C6 - STALLE, SCUDERIE, RIMESSE, AUTORIMESSE	Consistenza		14 metri quadri
Indirizzo	VIA MONZA			N. civico -
Piano	1S			
Immobile n. 56				
Comune	G686 - PIOLTELLO (MI)			
Catasto	FABBRICATI			
Sezione urbana	- Foglio 9	Particella	652	Subalterno 68
Natura	C6 - STALLE, SCUDERIE, RIMESSE, AUTORIMESSE	Consistenza		14 metri quadri
Indirizzo	VIA MONZA			N. civico -
Piano	1S			
Immobile n. 57				
Comune	G686 - PIOLTELLO (MI)			
Catasto	FABBRICATI			
Sezione urbana	- Foglio 9	Particella	652	Subalterno 69
Natura	C6 - STALLE, SCUDERIE, RIMESSE, AUTORIMESSE	Consistenza		15 metri quadri
Indirizzo	VIA MONZA			N. civico -
Piano	1S			
Immobile n. 58				
Comune	G686 - PIOLTELLO (MI)			
Catasto	FABBRICATI			
Sezione urbana	- Foglio 9	Particella	652	Subalterno 70
Natura	C6 - STALLE, SCUDERIE, RIMESSE, AUTORIMESSE	Consistenza		15 metri quadri
Indirizzo	VIA MONZA			N. civico -
Piano	1S			
Immobile n. 59				
Comune	G686 - PIOLTELLO (MI)			
Catasto	FABBRICATI			
Sezione urbana	- Foglio 9	Particella	652	Subalterno 71
Natura	C6 - STALLE, SCUDERIE, RIMESSE, AUTORIMESSE	Consistenza		14 metri quadri
Indirizzo	VIA MONZA			N. civico -
Piano	1S			

Ispezione telematica

n. T 38638 del 12/08/2019

Inizio ispezione 12/08/2019 11:20:10

Richiedente MTTLCU

Tassa versata € 3,60

Nota di trascrizione

Registro generale n. 49330

Registro particolare n. 32322

Presentazione n. 127 del 17/04/2019

Immobile n. 60

Comune G686 - PIOLTELLO (MI)
 Catasto FABBRICATI
 Sezione urbana - Foglio 9 Particella 652 Subalterno 74
 Natura C6 - STALLE, SCUDERIE, RIMESSE, AUTORIMESSE Consistenza 14 metri quadri
 Indirizzo VIA MONZA N. civico -
 Piano 1S

Immobile n. 61

Comune G686 - PIOLTELLO (MI)
 Catasto FABBRICATI
 Sezione urbana - Foglio 9 Particella 652 Subalterno 75
 Natura C6 - STALLE, SCUDERIE, RIMESSE, AUTORIMESSE Consistenza 14 metri quadri
 Indirizzo VIA MONZA N. civico -
 Piano 1S

Immobile n. 62

Comune G686 - PIOLTELLO (MI)
 Catasto FABBRICATI
 Sezione urbana - Foglio 9 Particella 652 Subalterno 77
 Natura C6 - STALLE, SCUDERIE, RIMESSE, AUTORIMESSE Consistenza 15 metri quadri
 Indirizzo VIA MONZA N. civico -
 Piano 1S

Immobile n. 63

Comune C003 - CASSANO D'ADDA (MI)
 Catasto FABBRICATI
 Sezione urbana - Foglio 20 Particella 833 Subalterno 3
 Natura C6 - STALLE, SCUDERIE, RIMESSE, AUTORIMESSE Consistenza 17 metri quadri
 Indirizzo VIA MARCONI N. civico -
 Piano 1S

Immobile n. 64

Comune C003 - CASSANO D'ADDA (MI)
 Catasto FABBRICATI
 Sezione urbana - Foglio 20 Particella 834 Subalterno 3
 Natura C6 - STALLE, SCUDERIE, RIMESSE, AUTORIMESSE Consistenza 17 metri quadri
 Indirizzo VIA MARCONI N. civico -
 Piano 1S

Immobile n. 65

Comune C003 - CASSANO D'ADDA (MI)
 Catasto FABBRICATI
 Sezione urbana - Foglio 20 Particella 835 Subalterno 1
 Natura A7 - ABITAZIONE IN VILLINI Consistenza 10 vani
 Indirizzo VIA MARCONI N. civico -

Ispezione telematica

n. T 38638 del 12/08/2019

Inizio ispezione 12/08/2019 11:20:10

Richiedente MTTLCU

Tassa versata € 3,60

Nota di trascrizione

Registro generale n. 49330

Registro particolare n. 32322

Presentazione n. 127 del 17/04/2019

Piano	1 1S T			
Immobile n. 66				
Comune	C003 - CASSANO D'ADDA (MI)			
Catasto	FABBRICATI			
Sezione urbana	- Foglio 20	Particella 835	Subalterno 2	
Natura	C6 - STALLE, SCUDERIE, RIMESSE, AUTORIMESSE		Consistenza 30 metri quadri	
Indirizzo	VIA MARCONI			N. civico -
Piano	1S			
Immobile n. 67				
Comune	G686 - PIOLTELLO (MI)			
Catasto	FABBRICATI			
Sezione urbana	- Foglio 2	Particella 258	Subalterno 706	
Natura	C2 - MAGAZZINI E LOCALI DI DEPOSITO		Consistenza 3 metri quadri	
Indirizzo	VIA A.MANTEGNA			N. civico 15
Piano	4			
Immobile n. 68				
Comune	G686 - PIOLTELLO (MI)			
Catasto	FABBRICATI			
Sezione urbana	- Foglio 2	Particella 258	Subalterno 707	
Natura	C2 - MAGAZZINI E LOCALI DI DEPOSITO		Consistenza 1 metri quadri	
Indirizzo	VIA A.MANTEGNA			N. civico 15
Piano	4			
Immobile n. 69				
Comune	G686 - PIOLTELLO (MI)			
Catasto	FABBRICATI			
Sezione urbana	- Foglio 2	Particella 258	Subalterno 711	
Natura	C2 - MAGAZZINI E LOCALI DI DEPOSITO		Consistenza 31 metri quadri	
Indirizzo	VIA R.SANZIO			N. civico 11
Piano	1S			
Immobile n. 70				
Comune	G686 - PIOLTELLO (MI)			
Catasto	FABBRICATI			
Sezione urbana	- Foglio 2	Particella 258	Subalterno 713	
Natura	C2 - MAGAZZINI E LOCALI DI DEPOSITO		Consistenza 4 metri quadri	
Indirizzo	VIA R.SANZIO			N. civico 11
Piano	1S			
Immobile n. 71				
Comune	G686 - PIOLTELLO (MI)			
Catasto	FABBRICATI			
Sezione urbana	- Foglio 2	Particella 258	Subalterno 715	
Natura	C6 - STALLE, SCUDERIE,			

Ispezione telematica

n. T 38638 del 12/08/2019

Inizio ispezione 12/08/2019 11:20:10

Richiedente MTTLCU

Tassa versata € 3,60

Nota di trascrizione

Registro generale n. 49330

Registro particolare n. 32322

Presentazione n. 127 del 17/04/2019

Indirizzo	RIMESSE, AUTORIMESSE	Consistenza	30 metri quadri
Piano	VIA A.MANTEGNA		N. civico 15
Piano	T		
Immobile n. 72			
Comune	G686 - PIOLTELLO (MI)		
Catasto	FABBRICATI		
Sezione urbana	- Foglio 2	Particella 258	Subalterno 716
Natura	C6 - STALLE, SCUDERIE, RIMESSE, AUTORIMESSE	Consistenza	27 metri quadri
Indirizzo	VIA A.MANTEGNA		N. civico 15
Piano	T		
Immobile n. 73			
Comune	G686 - PIOLTELLO (MI)		
Catasto	FABBRICATI		
Sezione urbana	- Foglio 2	Particella 258	Subalterno 717
Natura	C6 - STALLE, SCUDERIE, RIMESSE, AUTORIMESSE	Consistenza	20 metri quadri
Indirizzo	VIA A.MANTEGNA		N. civico 15
Piano	T		
Immobile n. 74			
Comune	G686 - PIOLTELLO (MI)		
Catasto	FABBRICATI		
Sezione urbana	- Foglio 2	Particella 258	Subalterno 718
Natura	C6 - STALLE, SCUDERIE, RIMESSE, AUTORIMESSE	Consistenza	18 metri quadri
Indirizzo	VIA A.MANTEGNA		N. civico 15
Piano	T		
Immobile n. 75			
Comune	G686 - PIOLTELLO (MI)		
Catasto	FABBRICATI		
Sezione urbana	- Foglio 2	Particella 258	Subalterno 721
Natura	C6 - STALLE, SCUDERIE, RIMESSE, AUTORIMESSE	Consistenza	16 metri quadri
Indirizzo	VIA A.MANTEGNA		N. civico 15
Piano	T		
Immobile n. 76			
Comune	G686 - PIOLTELLO (MI)		
Catasto	FABBRICATI		
Sezione urbana	- Foglio 2	Particella 258	Subalterno 722
Natura	C6 - STALLE, SCUDERIE, RIMESSE, AUTORIMESSE	Consistenza	24 metri quadri
Indirizzo	VIA A.MANTEGNA		N. civico 15
Piano	T		
Immobile n. 77			
Comune	G686 - PIOLTELLO (MI)		
Catasto	FABBRICATI		

Ispezione telematica

n. T 38638 del 12/08/2019

Inizio ispezione 12/08/2019 11:20:10

Richiedente MTTLCU

Tassa versata € 3,60

Nota di trascrizione

Registro generale n. 49330

Registro particolare n. 32322

Presentazione n. 127 del 17/04/2019

Sezione urbana	-	Foglio 2	Particella	258	Subalterno	723
Natura	F1 - AREA URBANA		Consistenza		22 metri quadri	
Indirizzo	VIA A.MANTEGNA				N. civico	15
Piano	T					
Immobile n.	78					
Comune	G686 - PIOLTELLO (MI)					
Catasto	FABBRICATI					
Sezione urbana	-	Foglio 2	Particella	258	Subalterno	724
Natura	C2 - MAGAZZINI E LOCALI DI DEPOSITO		Consistenza		208 metri quadri	
Indirizzo	VIA A.MANTEGNA				N. civico	15
Piano	1S					
Immobile n.	79					
Comune	G686 - PIOLTELLO (MI)					
Catasto	FABBRICATI					
Sezione urbana	-	Foglio 2	Particella	258	Subalterno	725
Natura	C2 - MAGAZZINI E LOCALI DI DEPOSITO		Consistenza		3 metri quadri	
Indirizzo	VIA A.MANTEGNA				N. civico	15
Piano	1S					
Immobile n.	80					
Comune	I577 - SEGRATE (MI)					
Catasto	FABBRICATI					
Sezione urbana	-	Foglio 9	Particella	361	Subalterno	10
Natura	C1 - NEGOZI E BOTTEGHE		Consistenza		63 metri quadri	
Indirizzo	VIA MONZESE				N. civico	14
Piano	1S T					
Immobile n.	81					
Comune	I577 - SEGRATE (MI)					
Catasto	FABBRICATI					
Sezione urbana	-	Foglio 9	Particella	361	Subalterno	11
Natura	C1 - NEGOZI E BOTTEGHE		Consistenza		107 metri quadri	
Indirizzo	VIA MONZESE				N. civico	14
Piano	1S T					
Immobile n.	82					
Comune	I577 - SEGRATE (MI)					
Catasto	FABBRICATI					
Sezione urbana	-	Foglio 9	Particella	361	Subalterno	20
Natura	C1 - NEGOZI E BOTTEGHE		Consistenza		84 metri quadri	
Indirizzo	VIA MONZESE				N. civico	14
Piano	1S T					
Immobile n.	83					
Comune	I577 - SEGRATE (MI)					
Catasto	FABBRICATI					
Sezione urbana	-	Foglio 9	Particella	361	Subalterno	21
Natura	A2 - ABITAZIONE DI TIPO					

Ispezione telematica

n. T 38638 del 12/08/2019

Inizio ispezione 12/08/2019 11:20:10

Richiedente MTTLCU

Tassa versata € 3,60

Nota di trascrizione

Registro generale n. 49330

Registro particolare n. 32322

Presentazione n. 127 del 17/04/2019

	CIVILE	Consistenza	5 vani	
Indirizzo	VIA MONZESE			N. civico 14
Piano	1S 1			
Immobile n.	84			
Comune	I577 - SEGRATE (MI)			
Catasto	FABBRICATI			
Sezione urbana	- Foglio 9	Particella	361	Subalterno 26
Natura	A2 - ABITAZIONE DI TIPO	Consistenza	5 vani	
	CIVILE			
Indirizzo	VIA MONZESE			N. civico 14
Piano	3 1S			
Immobile n.	85			
Comune	I577 - SEGRATE (MI)			
Catasto	FABBRICATI			
Sezione urbana	- Foglio 9	Particella	361	Subalterno 35
Natura	A2 - ABITAZIONE DI TIPO	Consistenza	3,5 vani	
	CIVILE			
Indirizzo	VIA MONZESE			N. civico 14
Piano	1S T			
Immobile n.	86			
Comune	I577 - SEGRATE (MI)			
Catasto	FABBRICATI			
Sezione urbana	- Foglio 9	Particella	361	Subalterno 36
Natura	A2 - ABITAZIONE DI TIPO	Consistenza	4 vani	
	CIVILE			
Indirizzo	VIA MONZESE			N. civico 14
Piano	1 S1			
Immobile n.	87			
Comune	I577 - SEGRATE (MI)			
Catasto	FABBRICATI			
Sezione urbana	- Foglio 9	Particella	361	Subalterno 37
Natura	A2 - ABITAZIONE DI TIPO	Consistenza	7 vani	
	CIVILE			
Indirizzo	VIA MONZESE			N. civico 14
Piano	1 1S			
Immobile n.	88			
Comune	I577 - SEGRATE (MI)			
Catasto	FABBRICATI			
Sezione urbana	- Foglio 9	Particella	361	Subalterno 38
Natura	A2 - ABITAZIONE DI TIPO	Consistenza	4 vani	
	CIVILE			
Indirizzo	VIA MONZESE			N. civico 14
Piano	2 1S			
Immobile n.	89			
Comune	I577 - SEGRATE (MI)			
Catasto	FABBRICATI			

Ispezione telematica

n. T 38638 del 12/08/2019

Inizio ispezione 12/08/2019 11:20:10

Richiedente MTTLCU

Tassa versata € 3,60

Nota di trascrizione

Registro generale n. 49330

Registro particolare n. 32322

Presentazione n. 127 del 17/04/2019

Sezione urbana	-	Foglio 9	Particella	361	Subalterno	41
Natura	A2 - ABITAZIONE DI TIPO CIVILE		Consistenza	6,5 vani		
Indirizzo	VIA MONZESE				N. civico	14
Piano	3 1S					
Immobile n.	90					
Comune	I577 - SEGRATE (MI)					
Catasto	FABBRICATI					
Sezione urbana	-	Foglio 9	Particella	361	Subalterno	57
Natura	C2 - MAGAZZINI E LOCALI DI DEPOSITO		Consistenza		11 metri quadri	
Indirizzo	VIA MONZESE				N. civico	14
Piano	1S					
Immobile n.	91					
Comune	I577 - SEGRATE (MI)					
Catasto	FABBRICATI					
Sezione urbana	-	Foglio 9	Particella	361	Subalterno	58
Natura	C2 - MAGAZZINI E LOCALI DI DEPOSITO		Consistenza		3 metri quadri	
Indirizzo	VIA MONZESE				N. civico	14
Piano	1S					
Immobile n.	92					
Comune	I577 - SEGRATE (MI)					
Catasto	FABBRICATI					
Sezione urbana	-	Foglio 9	Particella	361	Subalterno	59
Natura	C2 - MAGAZZINI E LOCALI DI DEPOSITO		Consistenza		6 metri quadri	
Indirizzo	VIA MONZESE				N. civico	14
Piano	1S					
Immobile n.	93					
Comune	I577 - SEGRATE (MI)					
Catasto	FABBRICATI					
Sezione urbana	-	Foglio 9	Particella	361	Subalterno	60
Natura	C2 - MAGAZZINI E LOCALI DI DEPOSITO		Consistenza		6 metri quadri	
Indirizzo	VIA MONZESE				N. civico	14
Piano	1S					
Immobile n.	94					
Comune	I577 - SEGRATE (MI)					
Catasto	FABBRICATI					
Sezione urbana	-	Foglio 9	Particella	361	Subalterno	61
Natura	C2 - MAGAZZINI E LOCALI DI DEPOSITO		Consistenza		5 metri quadri	
Indirizzo	VIA MONZESE				N. civico	14
Piano	1S					

Ispezione telematica

n. T 38638 del 12/08/2019

Inizio ispezione 12/08/2019 11:20:10

Richiedente MTTLCU

Tassa versata € 3,60

Nota di trascrizione

Registro generale n. 49330

Registro particolare n. 32322

Presentazione n. 127 del 17/04/2019

Immobile n. 95

Comune I577 - SEGRATE (MI)
 Catasto FABBRICATI
 Sezione urbana - Foglio 9 Particella 361 Subalterno 62
 Natura C2 - MAGAZZINI E LOCALI DI Consistenza 6 metri quadri
 DEPOSITO
 Indirizzo VIA MONZESE N. civico 14
 Piano 1S

Immobile n. 96

Comune I577 - SEGRATE (MI)
 Catasto FABBRICATI
 Sezione urbana - Foglio 9 Particella 361 Subalterno 63
 Natura C2 - MAGAZZINI E LOCALI DI Consistenza 4 metri quadri
 DEPOSITO
 Indirizzo VIA MONZESE N. civico 14
 Piano 1S

Immobile n. 97

Comune I577 - SEGRATE (MI)
 Catasto FABBRICATI
 Sezione urbana - Foglio 9 Particella 361 Subalterno 64
 Natura C2 - MAGAZZINI E LOCALI DI Consistenza 9 metri quadri
 DEPOSITO
 Indirizzo VIA MONZESE N. civico 14
 Piano 1S

Immobile n. 98

Comune I577 - SEGRATE (MI)
 Catasto FABBRICATI
 Sezione urbana - Foglio 9 Particella 361 Subalterno 69
 Natura C6 - STALLE, SCUDERIE, Consistenza 36 metri quadri
 RIMESSE, AUTORIMESSE
 Indirizzo VIA MONZESE N. civico 14
 Piano 1S

Immobile n. 99

Comune I577 - SEGRATE (MI)
 Catasto FABBRICATI
 Sezione urbana - Foglio 9 Particella 361 Subalterno 70
 Natura C6 - STALLE, SCUDERIE, Consistenza 34 metri quadri
 RIMESSE, AUTORIMESSE
 Indirizzo VIA MONZESE N. civico 14
 Piano 1S

Immobile n. 100

Comune I577 - SEGRATE (MI)
 Catasto FABBRICATI
 Sezione urbana - Foglio 9 Particella 361 Subalterno 71
 Natura C6 - STALLE, SCUDERIE, Consistenza 35 metri quadri
 RIMESSE, AUTORIMESSE



Ispezione telematica

n. T 38638 del 12/08/2019

Inizio ispezione 12/08/2019 11:20:10

Richiedente MTTLCU

Tassa versata € 3,60

Nota di trascrizione

Registro generale n. 49330

Registro particolare n. 32322

Presentazione n. 127 del 17/04/2019

Indirizzo	VIA MONZESE			N. civico	14
Piano	1S				
Immobile n.	101				
Comune	I577 - SEGRATE (MI)				
Catasto	FABBRICATI				
Sezione urbana	- Foglio 9	Particella	361	Subalterno	83
Natura	C6 - STALLE, SCUDERIE, RIMESSE, AUTORIMESSE	Consistenza			28 metri quadri
Indirizzo	VIA MONZESE			N. civico	14
Piano	1S				
Immobile n.	102				
Comune	I577 - SEGRATE (MI)				
Catasto	FABBRICATI				
Sezione urbana	- Foglio 9	Particella	361	Subalterno	84
Natura	C6 - STALLE, SCUDERIE, RIMESSE, AUTORIMESSE	Consistenza			28 metri quadri
Indirizzo	VIA MONZESE			N. civico	14
Piano	1S				
Immobile n.	103				
Comune	I577 - SEGRATE (MI)				
Catasto	FABBRICATI				
Sezione urbana	- Foglio 9	Particella	361	Subalterno	85
Natura	C6 - STALLE, SCUDERIE, RIMESSE, AUTORIMESSE	Consistenza			28 metri quadri
Indirizzo	VIA MONZESE			N. civico	14
Piano	1S				
Immobile n.	104				
Comune	I577 - SEGRATE (MI)				
Catasto	FABBRICATI				
Sezione urbana	- Foglio 9	Particella	361	Subalterno	86
Natura	C6 - STALLE, SCUDERIE, RIMESSE, AUTORIMESSE	Consistenza			28 metri quadri
Indirizzo	VIA MONZESE			N. civico	14
Piano	1S				
Immobile n.	105				
Comune	I577 - SEGRATE (MI)				
Catasto	FABBRICATI				
Sezione urbana	- Foglio 9	Particella	361	Subalterno	88
Natura	C6 - STALLE, SCUDERIE, RIMESSE, AUTORIMESSE	Consistenza			30 metri quadri
Indirizzo	VIA MONZESE			N. civico	14
Piano	1S				
Immobile n.	106				
Comune	I577 - SEGRATE (MI)				
Catasto	FABBRICATI				
Sezione urbana	- Foglio 9	Particella	361	Subalterno	90

Ispezione telematica

n. T 38638 del 12/08/2019

Inizio ispezione 12/08/2019 11:20:10

Richiedente MTTLCU

Tassa versata € 3,60

Nota di trascrizione

Registro generale n. 49330

Registro particolare n. 32322

Presentazione n. 127 del 17/04/2019

Natura	C6 - STALLE, SCUDERIE, RIMESSE, AUTORIMESSE	Consistenza	87 metri quadri
Indirizzo	VIA MONZESE		N. civico 14
Piano	1S		
Immobile n.	107		
Comune	I577 - SEGRATE (MI)		
Catasto	FABBRICATI		
Sezione urbana	- Foglio 9	Particella 361	Subalterno 102
Natura	C6 - STALLE, SCUDERIE, RIMESSE, AUTORIMESSE	Consistenza	21 metri quadri
Indirizzo	VIA MONZESE		N. civico 14
Piano	1S		
Immobile n.	108		
Comune	I577 - SEGRATE (MI)		
Catasto	FABBRICATI		
Sezione urbana	- Foglio 9	Particella 361	Subalterno 103
Natura	C6 - STALLE, SCUDERIE, RIMESSE, AUTORIMESSE	Consistenza	30 metri quadri
Indirizzo	VIA MONZESE		N. civico 14
Piano	1S		
Immobile n.	109		
Comune	I577 - SEGRATE (MI)		
Catasto	FABBRICATI		
Sezione urbana	- Foglio 9	Particella 361	Subalterno 105
Natura	C6 - STALLE, SCUDERIE, RIMESSE, AUTORIMESSE	Consistenza	27 metri quadri
Indirizzo	VIA MONZESE		N. civico 14
Piano	1S		
Immobile n.	110		
Comune	I577 - SEGRATE (MI)		
Catasto	FABBRICATI		
Sezione urbana	- Foglio 9	Particella 361	Subalterno 111
Natura	C6 - STALLE, SCUDERIE, RIMESSE, AUTORIMESSE	Consistenza	19 metri quadri
Indirizzo	VIA MONZESE		N. civico 14
Piano	T		
Immobile n.	111		
Comune	I577 - SEGRATE (MI)		
Catasto	FABBRICATI		
Sezione urbana	- Foglio 9	Particella 361	Subalterno 112
Natura	C6 - STALLE, SCUDERIE, RIMESSE, AUTORIMESSE	Consistenza	19 metri quadri
Indirizzo	VIA MONZESE		N. civico 14
Piano	T		
Immobile n.	112		
Comune	I577 - SEGRATE (MI)		

Ispezione telematica

n. T 38638 del 12/08/2019

Inizio ispezione 12/08/2019 11:20:10

Richiedente MTTLCU

Tassa versata € 3,60

Nota di trascrizione

Registro generale n. 49330

Registro particolare n. 32322

Presentazione n. 127 del 17/04/2019

Catasto	FABBRICATI			
Sezione urbana	- Foglio 9	Particella	361	Subalterno 115
Natura	C6 - STALLE, SCUDERIE, RIMESSE, AUTORIMESSE	Consistenza		14 metri quadri
Indirizzo	VIA MONZESE			N. civico 14
Piano	T			
Immobile n.	113			
Comune	I577 - SEGRATE (MI)			
Catasto	FABBRICATI			
Sezione urbana	- Foglio 9	Particella	361	Subalterno 118
Natura	C6 - STALLE, SCUDERIE, RIMESSE, AUTORIMESSE	Consistenza		13 metri quadri
Indirizzo	VIA MONZESE			N. civico 14
Piano	T			
Immobile n.	114			
Comune	I577 - SEGRATE (MI)			
Catasto	FABBRICATI			
Sezione urbana	- Foglio 9	Particella	361	Subalterno 119
Natura	C6 - STALLE, SCUDERIE, RIMESSE, AUTORIMESSE	Consistenza		13 metri quadri
Indirizzo	VIA MONZESE			N. civico 14
Piano	T			
Immobile n.	115			
Comune	I577 - SEGRATE (MI)			
Catasto	FABBRICATI			
Sezione urbana	- Foglio 9	Particella	361	Subalterno 120
Natura	C6 - STALLE, SCUDERIE, RIMESSE, AUTORIMESSE	Consistenza		12 metri quadri
Indirizzo	VIA MONZESE			N. civico 14
Piano	T			
Immobile n.	116			
Comune	I577 - SEGRATE (MI)			
Catasto	FABBRICATI			
Sezione urbana	- Foglio 9	Particella	361	Subalterno 127
Natura	C6 - STALLE, SCUDERIE, RIMESSE, AUTORIMESSE	Consistenza		12 metri quadri
Indirizzo	VIA MONZESE			N. civico 14
Piano	T			
Immobile n.	117			
Comune	I577 - SEGRATE (MI)			
Catasto	FABBRICATI			
Sezione urbana	- Foglio 9	Particella	361	Subalterno 128
Natura	C6 - STALLE, SCUDERIE, RIMESSE, AUTORIMESSE	Consistenza		12 metri quadri
Indirizzo	VIA MONZESE			N. civico 14
Piano	T			

Ispezione telematica

n. T 38638 del 12/08/2019

Inizio ispezione 12/08/2019 11:20:10

Richiedente MTTLCU

Tassa versata € 3,60

Nota di trascrizione

Registro generale n. 49330

Registro particolare n. 32322

Presentazione n. 127 del 17/04/2019

Immobile n. 118

Comune I577 - SEGRATE (MI)
 Catasto FABBRICATI
 Sezione urbana - Foglio 9 Particella 361 Subalterno 129
 Natura C6 - STALLE, SCUDERIE, RIMESSE, AUTORIMESSE Consistenza 12 metri quadri
 Indirizzo VIA MONZESE N. civico 14
 Piano T

Immobile n. 119

Comune I577 - SEGRATE (MI)
 Catasto FABBRICATI
 Sezione urbana - Foglio 9 Particella 361 Subalterno 130
 Natura C6 - STALLE, SCUDERIE, RIMESSE, AUTORIMESSE Consistenza 13 metri quadri
 Indirizzo VIA MONZESE N. civico 14
 Piano T

Immobile n. 120

Comune G686 - PIOLTELLO (MI)
 Catasto TERRENI
 Foglio 9 Particella 651 Subalterno
 Natura EU - ENTE URBANO Consistenza 26 are 95 centiare

Unità negoziale n. 2

Immobile n. 1

Comune G686 - PIOLTELLO (MI)
 Catasto FABBRICATI
 Sezione urbana - Foglio 2 Particella 258 Subalterno 14
 Natura C6 - STALLE, SCUDERIE, RIMESSE, AUTORIMESSE Consistenza 12 metri quadri
 Indirizzo VIA A.MANTEGNA N. civico 15
 Piano 1S

Immobile n. 2

Comune G686 - PIOLTELLO (MI)
 Catasto FABBRICATI
 Sezione urbana - Foglio 2 Particella 258 Subalterno 15
 Natura C6 - STALLE, SCUDERIE, RIMESSE, AUTORIMESSE Consistenza 12 metri quadri
 Indirizzo VIA A.MANTEGNA N. civico 15
 Piano 1S

Immobile n. 3

Comune G686 - PIOLTELLO (MI)
 Catasto FABBRICATI
 Sezione urbana - Foglio 2 Particella 258 Subalterno 16
 Natura C6 - STALLE, SCUDERIE, RIMESSE, AUTORIMESSE Consistenza 12 metri quadri

Ispezione telematica

n. T 38638 del 12/08/2019

Inizio ispezione 12/08/2019 11:20:10

Richiedente MTTLCU

Tassa versata € 3,60

Nota di trascrizione

Registro generale n. 49330

Registro particolare n. 32322

Presentazione n. 127 del 17/04/2019

Indirizzo VIA A.MANTEGNA
Piano 1S

N. civico 15

Sezione C - Soggetti**A favore**

Soggetto n. 1 In qualità di FAVORE
Denominazione o ragione sociale MASSA DEI CREDITORI FALLIMENTO EDIL LILLO S.R.L.
Sede
Codice fiscale -
- Relativamente all'unità negoziale n. 1 Per il diritto di PROPRIETA'
Per la quota di 1/1
- Relativamente all'unità negoziale n. 2 Per il diritto di PROPRIETA' PER L'AREA
Per la quota di 1/1

Contro

Soggetto n. 1 In qualità di CONTRO
Denominazione o ragione sociale EDIL LILLO S.R.L.
Sede PIOLTELLO (MI)
Codice fiscale 10591280150
- Relativamente all'unità negoziale n. 1 Per il diritto di PROPRIETA'
Per la quota di 1/1
- Relativamente all'unità negoziale n. 2 Per il diritto di PROPRIETA' PER L'AREA
Per la quota di 1/1

Sezione D - Ulteriori informazioni

Altri aspetti che si ritiene utile indicare ai fini della pubblicità immobiliare



ntrate



Ufficio Provinciale di MILANO - Territorio
Servizio di Pubblicità Immobiliare di MILANO 2

Ispezione ipotecaria

Data 20/09/2019 Ora 16:37:12

Pag. 1 - segue

Ispezione telematica

n. T 222815 del 20/09/2019

Inizio ispezione 20/09/2019 16:37:08

Richiedente MTTLCU

Tassa versata € 3,60

Nota di trascrizione

Registro generale n. 66243


Registro particolare n. 46720

Data di presentazione 05/08/1992

La formalita' e' stata validata dall'ufficio



ALLO SPETT. LE CONSERVATORIA DEI REGISTRI IMMOBILIARI DI MILANO 2

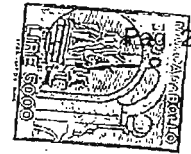

segue

SPETT. LE CONSERVATORIA DEI REGISTRI IMMOBILIARI DI

MILANO 2

NOTA DI TRASCRIZIONE


A CARICO

[Redacted]
1914 [Redacted] via Dante n. 69

C [Redacted] M

PA [Redacted] MADDALENA nata a Pioltello il giorno 2 mag

[Redacted] 69

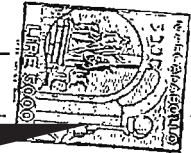

183.000

A FAVORE

EDIL LILLO S.R.L. con sede in Pioltello, frazione Seggiano, via Piemonte n. 6, C.F. 10591280150.

6.528.43 GEN. PART. 46720

La sottoscritta chiede la trascrizione

dell'atto di vendita a rog [Redacted] CORVAJA R.L.

5 AGO. 1992

[Redacted]
[Redacted]
[Redacted] e:

IMPOSTA PENALE BOLLO REG. 500 TOTALE 500 TASSA IPOT. L. 23.000 TOT. GEN. 23.500

i signori G [Redacted] MADDALENA vendono alla societa' EDIL LILLO S.R.L. che acquista, in Pioltello (MI), localita' stazione Limite via Monza 15 (gia' 11, gia' 21), appezzamento di terreno con sovrastanti capannoni.

Quanto descritto risulta censito come segue:

N.C.E.U. di Pioltello - Partita 1008671

1000
40.000
50.000

- Fg. 9 mapp. 60 sub. 1 e mapp. 61 - via Monza n.

21 - P. T - Categ. C/3 - Cl. 4 - mq. 497 - R.C.L.

1.491.000

- Fg. 9 mapp. 60 sub. 2 - via Monza n. 21 - P. T -

Categ. A/3 - Cl. 5 - Vani 3 - R.C.L. 600.000

- Fg. 9 mapp. 60 sub. 3 - via Monza n. 21 - P. T -

Categ. A/3 - Cl. 2 - Vani 4 R.C.L. 480.000

N.C.T. di Pioltello - Partita 2831:

- Fg. 9 - mapp. 70 - ha. 0.04.70 - Bosco Ceduo -

cl. U - R.D.L. 1.880 -R.A.L. 282.

Confini in un sol corpo; proprieta' 

aventi causa; strada per Pioltello e fontanile del-

la Congregazione di Carita'; proprieta' Vignano' A-

bramo o aventi causa; proprieta' di terzi.

Per una migliore identificazione delle unita' immo-

biliari vendute, le parti fanno riferimento al tipo

planimetrico che si allega al suddetto atto sotto

la lettera "B", nel quale quanto venduto figura co-

lorato in verde.

La parte venditrice dichiara e la parte acquirente

lo conferma che quanto prescritto dall'ordinanza n.

70 di prot. n. 19216, del Sindaco del Comune di

Pioltello in data 3 luglio 1991, e' stato intera-

mente eseguito.

La vendita e' a corpo con le relative pertinenze.

La parte venditrice garantisce la proprieta' e la libera disponibilita' di quanto venduto ad essa pervenuto con atto in mia [redacted] di re [redacted] ti

Privati, il 21 aprile 1983 n. 21811 Serie 2, trascritto alla Conservatoria dei Registri Immobiliari di Milano 2 in [redacted]

[redacted], rettificato con atto in mia autentica

[redacted] del 16 giugno 1986, registrato a Milano, Atti Privati, il [redacted]

Serie 2, trascritto alla Conservatoria dei Registri Immobiliari di Milano 2 in data 3 luglio 1986 n.ri

[redacted] 219, atto al quale si fa riferimento per tutti i patti, clausole, condizioni, servitu', attive e passive, in essi costituiti o richiamati da intendersi per qui letteralmente trascritti e riportati.

La parte venditrice garantisce inoltre che quanto venduto e' libero da oneri reali e fiscali in genere, trascrizioni pregiudizievoli ed iscrizioni ipotecarie.


I signori G [redacted] di chiarano di essere coniugi e di non aver mai stipulato convenzioni matrimoniali.



00424199




7	DELLA	DELLA	DELLA	DELLA
	DELLA	DELLA	DELLA	DELLA
	DELLA	DELLA	DELLA	DELLA
	DELLA	DELLA	DELLA	DELLA
	DELLA	DELLA	DELLA	DELLA

15/11/2015
 7/11/2015




AVVOCATO
 ASSOCIATO
 COMUNE DI PORTO CASSANO

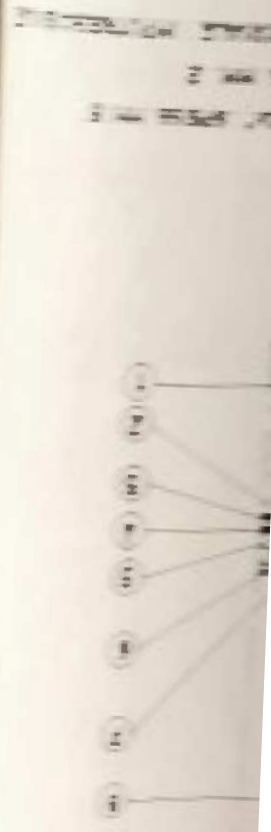

9
 5
 195
 95

COMUNE DI PIOTTELLO

del n. 13 LUG. 1995



APPROVATO

L'ASSESSORE ALL'URBANISTICA
EDIL LILLO - EDIL PRIVATA



EDIL LILLO s.r.l.
Via Piemonte, 4 - Tel. 88781282
20091 ANDO DI PIOTTELLO (MI)
C.F. e P. I.V.A. 18691280150

Stojadinovic Stanija



All. 2/a

	Progetto:	PROGETTO N. 76 BOXES	
	EDIL LILLO	VIA MONZA - PIOTTELLO	
	SCALA 1:500	PIANTA 1:500	015 M
RICHIESTA CE. LUG '94	GENNAIO 1993	RILIEVO DELLA PROPRIETA'	IAT. 5 ✓



ISTITUTO VENDITE GIUDIZIARIE
Piazza S. Stefano, 1
20121 Milano
Tel. 02 574911
Fax 02 574912
www.istitutovenditegiudiziarie.it

15

16

17

18

19

20



COMUNE DI POLTELLO

13/05/2015

APPROVATO



Arch. Sc. N. 11/0001/2015
AL PP. 1/0001/2015

[Handwritten signature]



[Handwritten signature]

SA EDIL LILLO s.r.l.
Via Parneto, 2 - 200901280
SEGGIANO DI POLTELLO (MI)
C.F. e P. IVA: 1004280150


EDIL LILLO s.r.l.		PROGETTO N. 76 BOXES	
SCALA 1:100	VIA MONZA	POLTELLO	
VARIANTI MARZO 2015	PIANTA INFRANTI DI SUPERFICIE	DIS. N.	
		TAV. 4/05	



COMUNE DI POLTELO

del 03/10/1975

APPROVATO

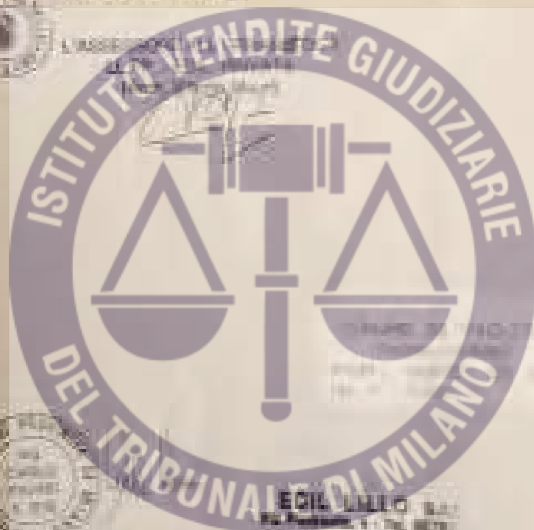

EDIL LILLO s.r.l.
Via ...
APPROVATO DA ...
C.A. n. ...

Scritto a mano


ESISTENTE



	EDIL LILLO s.r.l.	PROGETTO N. 76 BOXES
		10 BOXES POLTELO
	SCALE 1:100	25/10/75
		4





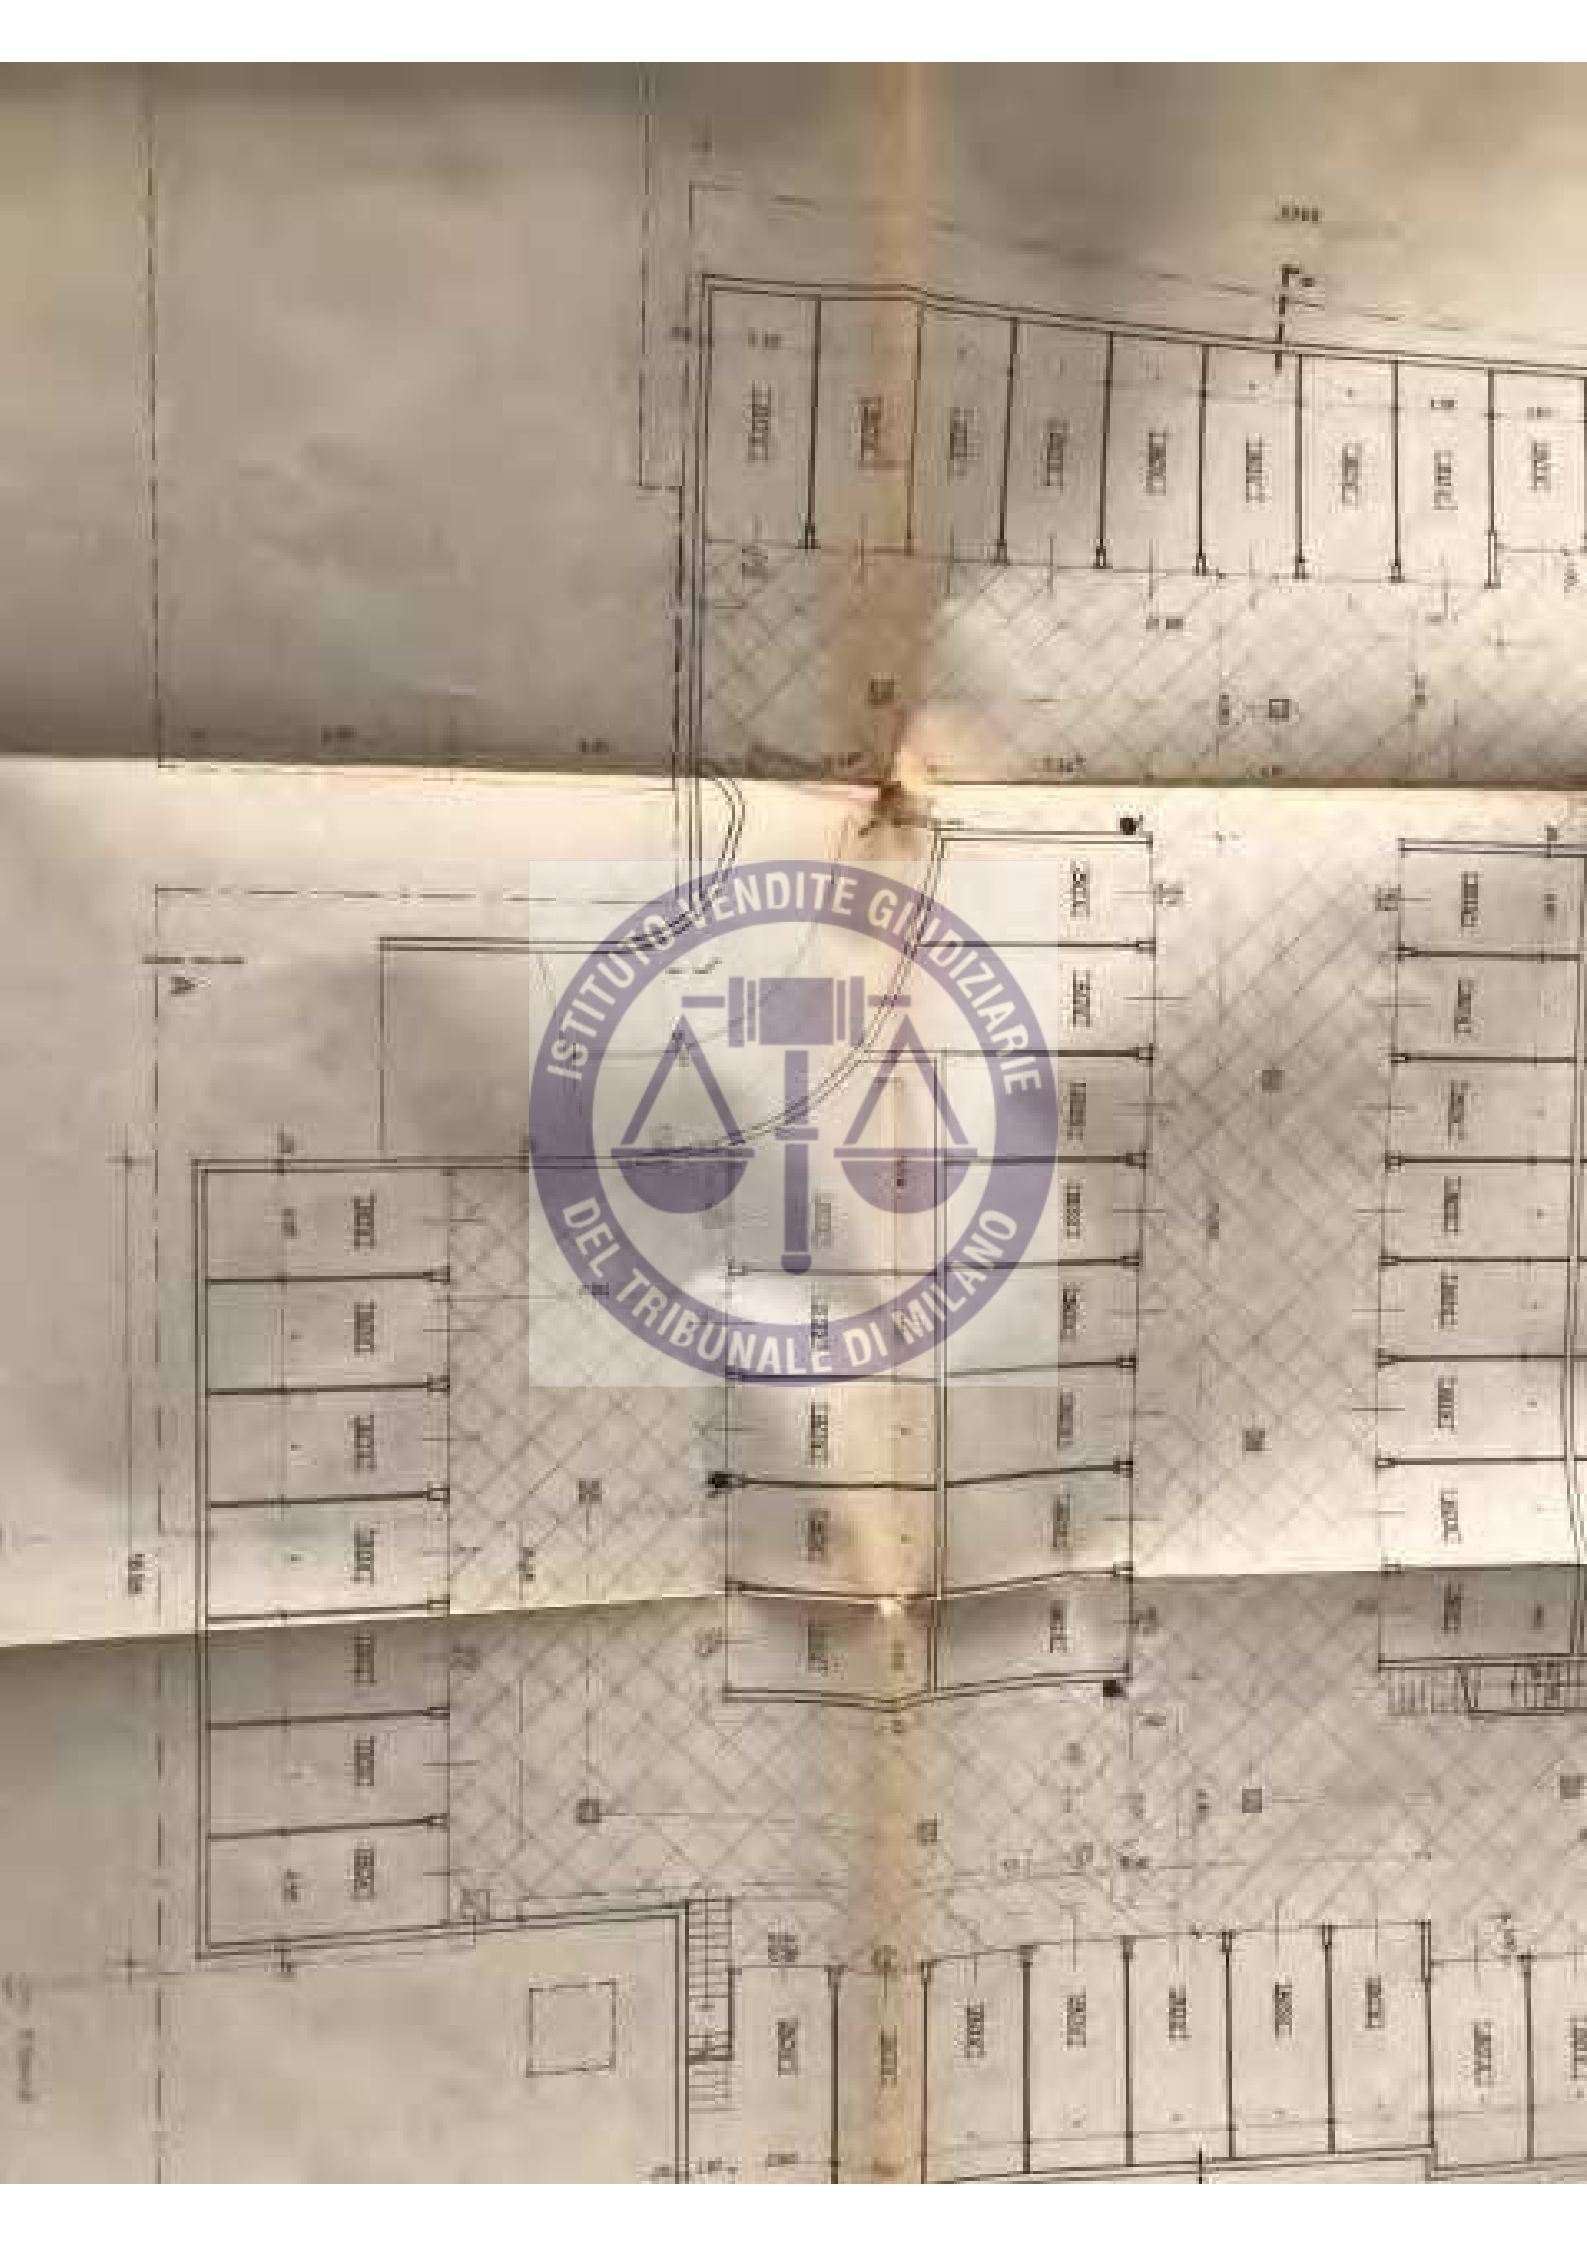






SEZIONE 1.1.1

SEZIONE 1.1.1

SEZIONE 1.1.1



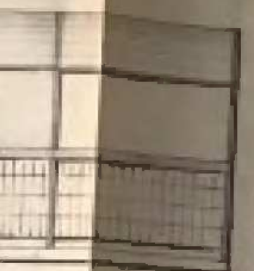

- INTERRAMENTO AVVOLGIMENTO CON PENDENTE CONDIZIONI ALLE NORME VIGENTI
- ROVERE SPALLO DI RESINA COBERTA $(18,00 + 7,00 + 1,88) \times 6,80 + (27,40 + 8,00) \times 6,80 + 18,00 \times 1,00 + (7,50 + 1,00) + (21,75 + 7,50 + 0,88) \times 6,80 + (7,00 + 1,00) \times (22,00 + 6,80) + (18,00 + 0,00) = \text{mq. } 663,36$
- SUPERFICIE ADERENZA COBERTA $(1,00 + 0,00) \times (2,30 + 0,80) = (8,00 + 2,40) = \text{mq. } 43,75$
- ZAPPONE ADERENZA $\text{mq. } 543,36 \quad \text{mq. } 43,75 \quad \text{mq. } 21,56$
- APERTURE MASSO CON GRIGLIE IN ALTO E IN BASSO REALIZZATE ALL'
- SECCAMENTO DI CONCRETO IN PRESSIONE ALL'OPERA A 1/1000 DELLA SUPERFICIE IN PIANTA
- TAVOLATI DI CONTROSO CON FRAMMI CON MATERIALE R.E.I. 50 CON SCALE R.E.I. 15
- IDRAULI IN ACQUA CON TUBO FLESSIBILE
- RETE DI PROTEZIONE CONTRO IL SOFFOCAMENTO ALL'ACQUEDOTTO COMUNALE (VIA MONZA)

FORMAZIONE

- ACQUA PERMANENTE
- CAPIRETTA CON GRANDE IN GRANDE LAVABILE PER PROTEGGERE ACQUE METEORICHE
- DISOLENTORE
- RETE DI CONNESSIONE
- POZZO SEPARATORE
- PROTEGGERE PER FORNIRE IL SOLLEVAMENTO

DESCRIZIONE MATERIE PER IL PROTEGGERE IL SOFFOCAMENTO E COBERTURA SCALE

- 1 - BRANO IN CA. SPESSE CM. 20
- 2 - BRANO TENSOMANTORFIZZANTE IN ARMELLI "TENSOTEX" SPESSE CM. 5
- 3 - PAVIMENTO IMPERMEABILE IN MEMBRANA DI PVC. SPESSE CM. 2
- 4 - STRATO AUTIRADICE FALTEANTE E DISTACCANTE IN MATERIALE IMPUTRESCIBILE
- 5 - CALDAIA IN CL.S. SPESSE CM. 4
- 6 - STRATO DRENANTE IN GRANDE SPESSE CM. 5
- 7 - PAVIMENTO IN FELTRO NON TESSUTO SINTETICO IMPUTRESCIBILE
- 8 - BRANO DI TERRA DI CULTIVO SPESSE CM. 20
- 9 - STRUTTURA IN TERRA COMPACTATA
- 10 - PARAPETTO IN FIERRO INFISSO "DECOGRILL"
- 11 - COBERTURA IN POLICARBONATO ALVEOLARE INTEGRATIVE

SOCCO DI COBERTURA

All. 2/a


RICHIESTA C.C. 1

COMUNE DI PIOLOTTELLO

add. 3 21/06 1995

APPROVATO

LIASSESSORE ALL'URBANISTICA
LL.P.P. - EDIL. PRIVATA
(Arch. Vittorio Mauri)

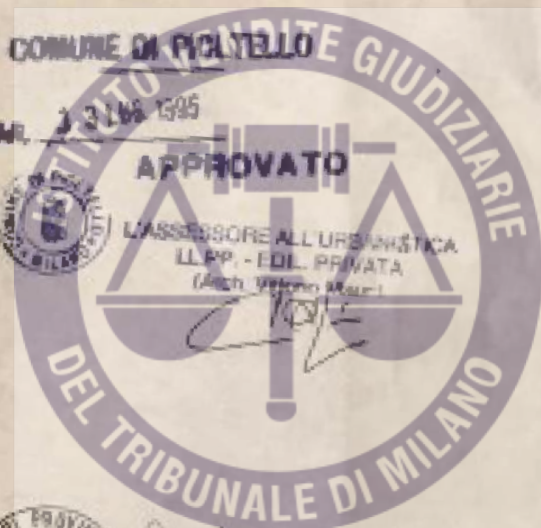

Carlo Rivasi

EDIL LILLO S.r.l.
Via Piemonte, 4 - Tel. 06781282
00195 ROMA (RM)
C.F. e P. I.V.A. 10001280180

Stojadinovic Stanja

All. 2/a

COMUNE DI PIOLOTTELLO
PROTOCOLLO GENERALE
PRIST. 18878 09 Gio 95
CAT. 10 CLASSE 10

	PROPRIETA:	<u>PROGETTO IL 76 BOXES</u>	
	EDIL LILLO srl	<u>VIA MONZA</u>	<u>PILOTTELLO</u>
RICHIESTA C.E. LUG. '94	<u>SCALA 1:100</u>	<u>PIANO INTERR.</u>	<u>DIS. N.</u>
	<u>GENNAIO 1993</u>	<u>SEZIONI</u>	<u>TAV. 3</u>



2. AREE EDIFICABILI

- 

1. Aree di destinazione per uso pubblico
- 

2. Aree di destinazione per uso pubblico
ONES
 111
 3
 14

COMUNE DI PIOLTELLO


addi 13 LUG. 1995

APPROVATO



L'ASSESSORE ALL'URBANISTICA
LL.PP. - EDIL. PRIVATA
(Arch. Vittorio Meyer)

[Handwritten signature]

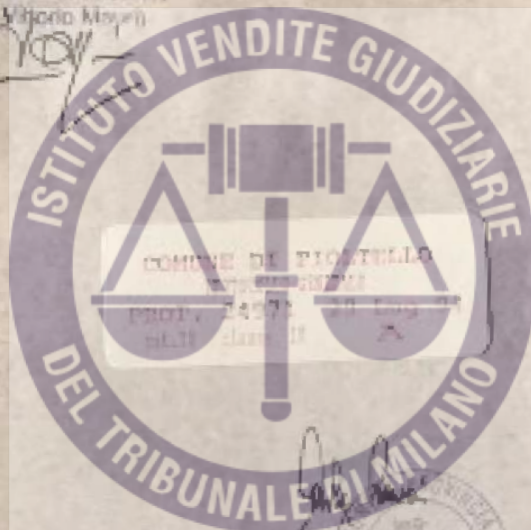

EDIL LILLO s.r.l.
Piemonte, 4 - Tel. 96791282
PIOLTELLO (MI)
F. e P. I.V.A. 10591280160

Stojadinovic Stanija

PROF. S.A.	PROGETTO N. 76 BOXES	
	EDIL LILLO srl	
VIA MONZA - PIOLTELLO	ESTRATTO P.R.G.	DIS. N.
SCALA 1:2000		JAV. 2
GENNAIO 1993		

RICHIESTA C.E.: LUG. '94



C. ne di PIOTTELLO - foglio 9 - mapp. 60, 61, 70.

COMUNE DI PIOTTELLO

13 LUG 1995

APPROVA

L'ASSESSORE ALL'EDILIZIONE
 (Arch. Vittorio)



EDIL LILLO S.r.l.
 in Pogliano, 4 - Tel. 04781282
 POGLIANO DI PIOTTELLO (MI)
 P. e P. I.V.A. 10881280158

Stip. di...

All. 1

	EDILIZIONE
	SCALA
RICHIESTA CE: 205/94	GEN...



TRIBUNALE DI MILANO

UFFICIO

SEGRETERIA



TRIBUNALE DI MILANO
UFFICIO
SEGRETERIA



EDILIZIA		MILANO	
CANTIERE		MILANO	
CANTIERE		MILANO	
CANTIERE		MILANO	



COMUNE DI PIOLTELLO

PROVINCIA DI MILANO

C. F. 83501410159 - P. IVA 00870010154

SETTORE SERVIZI DEL TERRITORIO
Sezione 2^a - Edilizia Privata

AVVISO RILASCIO CONCESSIONE EDILIZIA n. 98/95

COMUNE DI PIOLTELLO	
PROTOCOLLO NOTIFICHE	
002680	20LUG95

IL SINDACO

- Vista l'istanza inoltrata in data 29/07/1995 prot. n. 24971;
- Vista l'art. 7 della Legge Regionale 05/12/1977 n. 69;

AVVISA

- che in data 13/07/1995 con il n. 89/95 è stato emanato a favore di: EDIL LILLO srl codice fiscale 10591280150, con domicilio in Pioltello (MI), via Piemonte n. 6, il provvedimento di concessione per: realizzazione boxes interrati, sul mappale n. 60 - 61 - 62 - 70 del foglio n. 9 corrispondente a via Monza;
- che il rilascio e l'efficacia della concessione sono subordinati all'adempimento delle prescrizioni contenute nella convenzione richiamata;

INVITA

- a presentare presso l'Ufficio Tecnico Comunale la seguente documentazione:
- copia progetto riportante il visto dei Vigili del Fuoco;
- dichiarazione di aver presentato all'Ufficio del Genio Civile, il progetto dei cementi armati;
- documentazione relativa alla Legge 46/90 (impianti);
- dichiarazione del Progettista circa la conformità delle opere a quanto previsto dalla L.R. 6/89 e L.N. 13/89 (eliminazione barriere architettoniche);
- deposito firma Impresa Esecutrice e Direttore lavori;
- scheda I.S.T.A.T.;
- n. 1 marca da bollo da £ 15.000,- e n. 20 marche da bollo da £ 2.000;
- ricevuta c.c.p. di £ 800.000 per diritti di segreteria e di £ 149.000 per diritti parere su progetto da parte dell'U.S.B.L.;

AVVERTE

che il termine per l'inizio dei lavori (mesi dodici) decorre dalla data di notifica del presente avviso; che il mancato inizio delle opere nel termine prescritto comporta decadenza della concessione; che il ritardato pagamento del contributo concessorio comporta l'applicazione del disposto di cui all'art. 3 L. 47/85.

Pioltello 13/07/1995

p/il Sindaco



L'ASSESSORE ALL'URBANISTICA
LL.PP. - EDIL. PRIVATA
(Arch. Antonio Mauri)

Invitato



COMUNE DI PIOLTELLO
PROVINCIA DI MILANO

COPIA

tel. 02 / 92366.1 - telefax 02 / 92161258
Settore servizi del territorio
Sezione 2^a - Edilizia Privata
tel. 02 / 92366404 - 405

02/10/1998

30761
COMUNE DI PIOLTELLO
PROTOCOLLO GENERALE
1^a OTT. 1998
PARTENZA

spett. EDIL LILLO
via Piemonte 11
20098 Pioltello (MI)

[redacted]
piazza Garibaldi 2
20066 Melzo (MI)

Oggetto: Realizzazione di giardino in parcheggio di superficie, in via Monza.
Comunicazione per modalità esecutive.

Come da accordi verbali intercorsi, si comunica che l'Ufficio scrivente provvederà alla richiesta all'ENEL di fornitura del cantiere per l'impianto di pubblica illuminazione in oggetto.

Per maggiori informazioni in merito all'allacciamento sopraccitato è possibile prendere contatto con il [redacted] sez. Interventi Tecnologici in rete tel. 92366408.

Allo scopo di effettuare quanto sopra, si richiede alla S.V. di voler consegnare n.1 copia dei seguenti elaborati grafici facenti parte dei disegni allegati alla C.E. n°98/95:

- TAV. 4 piano terra scala 1:100 varianti Marzo '95
- TAV. 4 bis pianta impianti di superficie scala 1:100 varianti Marzo '95
- TAV. 8 planimetria per identificazione spazi circostanti scala 1:500

Occorre inoltre provvedere alla consegna degli elaborati grafici esecutivi dell'impianto elettrico di superficie.

Si comunica inoltre che, per quanto riguarda le panchine in legno delle quali è prevista la fornitura, esse, per ragioni di uniformità con il materiale già esistente sul territorio comunale, dovranno avere le seguenti caratteristiche:

Panchine in legno PITCH PINE (trattato per esterno), n.11 doghe aventi le seguenti dimensioni: sez doghe mm. 40x70, interasse fori cm. 187, struttura in acciaio zincato.

Per ulteriori informazioni in merito alle panchine, è possibile prendere contatti con l'arch. SALUCCI (sez. Manutenzione del Demanio tel. 92366415)

L'ufficio scrivente è a disposizione per ulteriori informazioni e chiarimenti dal lunedì al venerdì ore 9.00 - 12.45


distinti saluti

IL DIRIGENTE
[redacted]

- Responsabile del procedimento: arch. Marco Acquati
- Tecnica istruttrice: arch. [redacted]

LILLO P.WPS

W/A partec
21/10/98

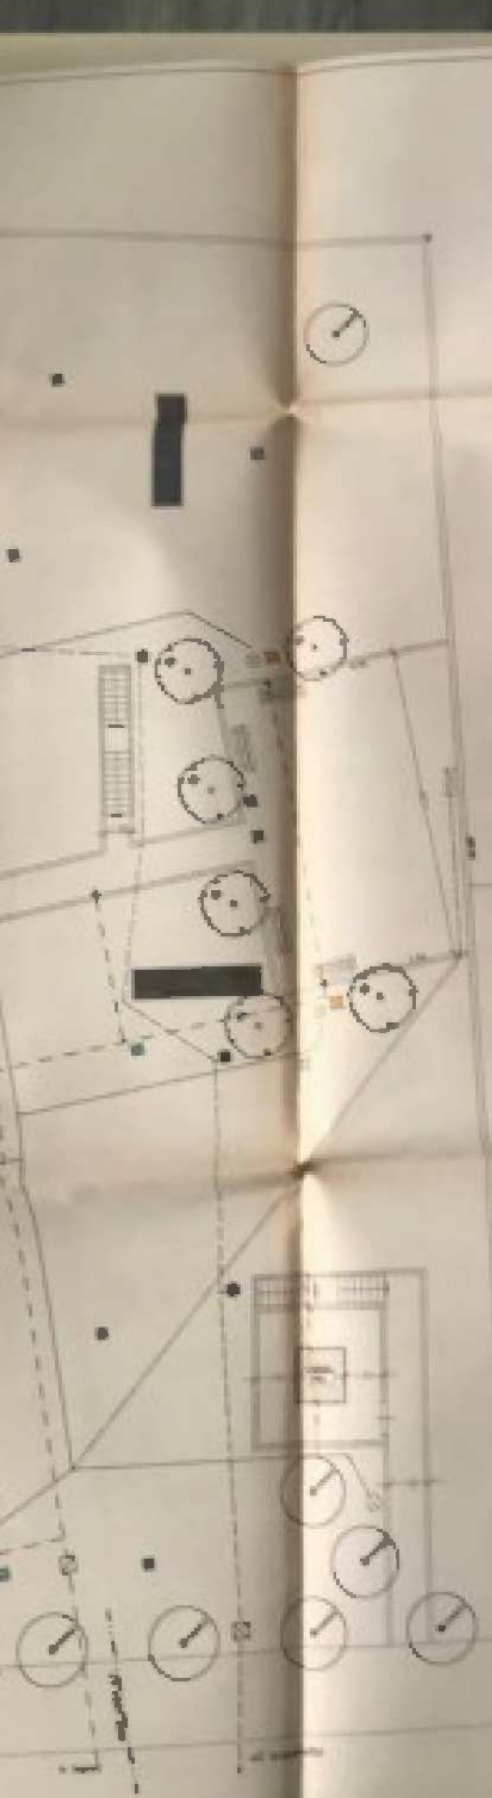

- LEGENDA SIMBOLI E NOTIZIE**
- - punto focale di illuminazione artificiale
 - - area illuminazione naturale
 - - colonna 200
 - - armadio con ante in legno
 - - armadio a muro in legno
 - - armadio di metallo grigio inossidabile con 2 porte
 - - 2 porte in legno con intagliate
 - - rete metallica 1"
 - - colonna 100x100
 - - pareti in cemento con finitura
 - - rivestimento pareti in gesso



COPIAZIONE ESTERNA
D. = 15.00



BOVI LALLO MI		FRONZETTI & C. BOLOGNA	
BOVI LALLO MI	FRONZETTI & C. BOLOGNA	BOVI LALLO MI	FRONZETTI & C. BOLOGNA



m o n z a



COMUNE DI PIOLTELLO
CANTIERI COMUNALI
PROT. 36204 05.11.1999
CAT.10 CLASSE 10 A



EDIL LILLO S.r.l.

Via alla Stazione, 8
20090 PIOLTELLO (MI)
Tel. (02) 92181171
C.F. e P. IVA 10501200150

Carlo Lillo

EDIL LILLO srl		PROGETTO N. 76 BOXES	
SCALA 1:100		VIA MONZA - PIOLTELLO	
VARIANTI MARZO 1995		PIANO TERRA	DIS. N.
			TAV. 4

LEGENDA SIMBOLI:

- sede del Comune di Milano
- sede in legge n. 48
- sistemazione per sottopassaggio

LEGENDA PAVIMENTAZIONE:


- cemento sabbia n. 28
- tile polyanilina n. 10

- ghisa inaccuminata
- m. 50/50
- m. 50/50
- m. 50/50



CONFESSIONE
n. 1500

COSTRUZIONE ESISTENTE
n. 1500

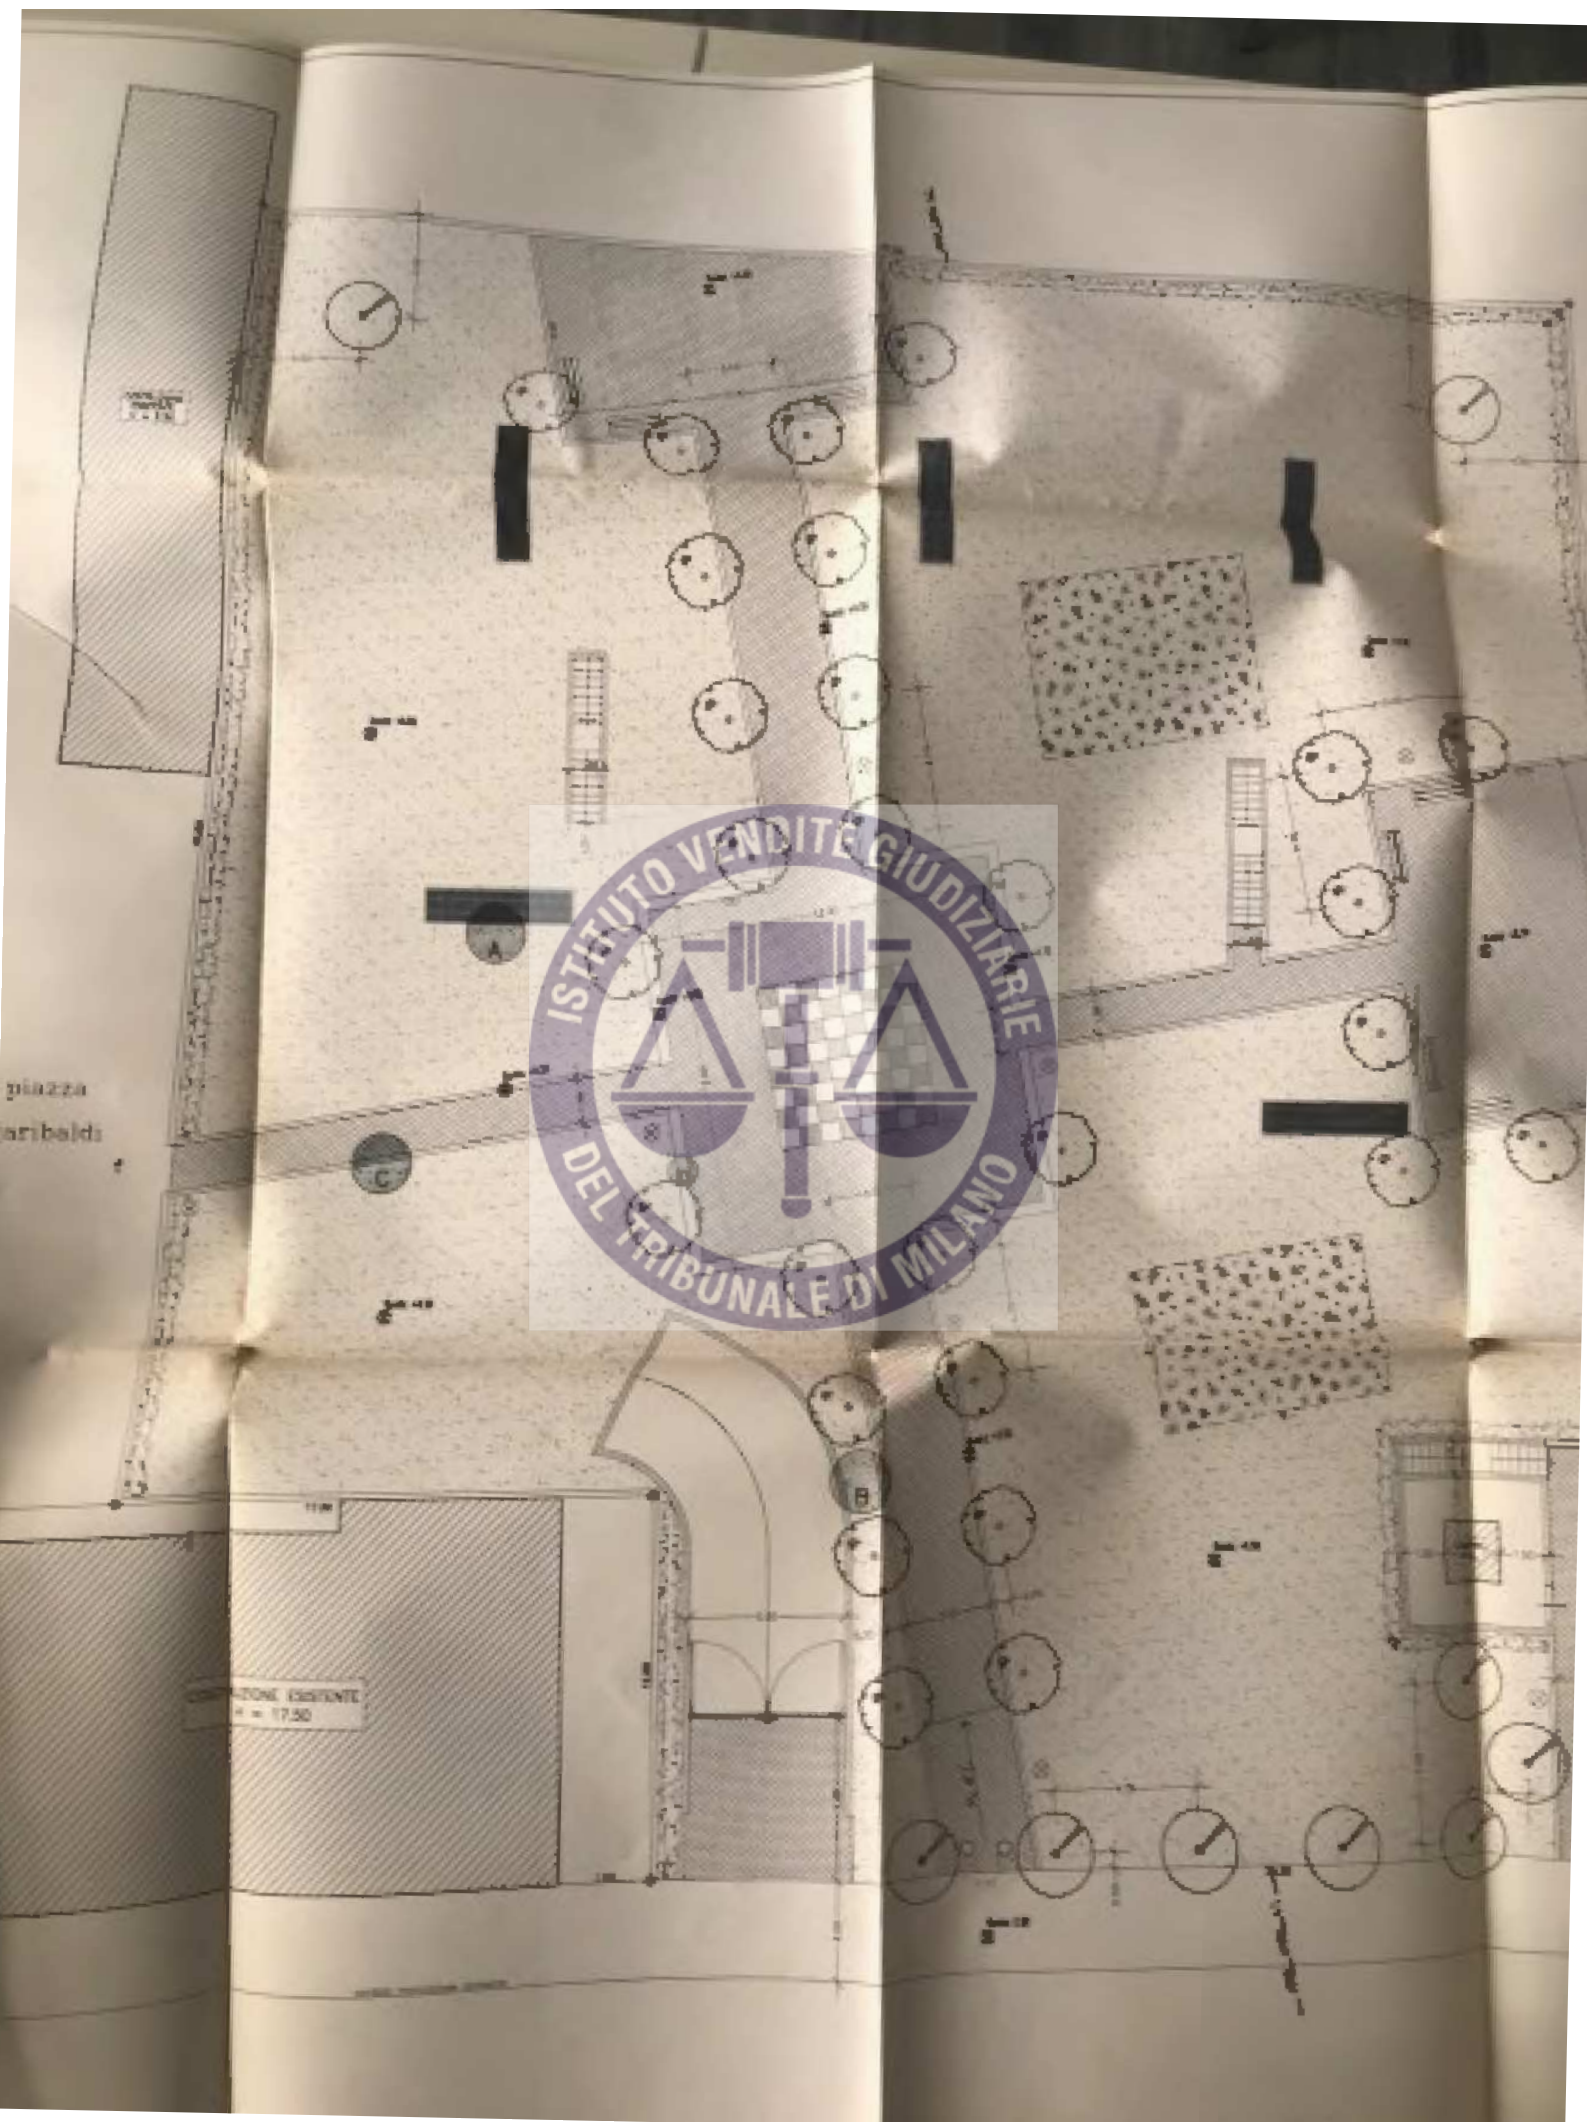

piazza
aribaldi

ESISTENTE
n. 17.50

98/95

DB

COMUNE DI PIOLTELLO
PROVINCIA di MILANO

N. 214/94

Sostituito in N. _____
Sostituito dalla N. _____
In aggiunta alla N. _____

CONCESSIONE EDILIZIA

COMUNE DI PIOLTELLO
PROVINCIA DI MILANO
PROT. 24971 29 Lug 94
art. 11 class. II A

LOCALITÀ DELLA COSTRUZIONE Via MONZA

Fg. N. 9 Mappali N. 60-64-62-70



EDIL LILLO SRL
residenti in BASiglio in L. DA VINCI n. 6

EDIL LILLO

Domanda di Concessione presentata il 29/07/1994 prot. n. 24971/94

Passata al Tecnico comunale il _____

Passata al Responsabile del Servizio N. 1 dell'U.S.S.L. il _____

Sottoposta alla Commissione Edilizia il 29 NOV 94 SEDUTA N. 36

Massima concessione in data _____ Gratuita Onerosa

Disegno replicato in data _____

Concessione in data _____ Registrata a _____

di N. _____ Val. _____ e trascritta a _____

di N. _____

BOLOGNA
VIA S. PIETRO 11

COMUNE DI BOLOGNA



CONSEGNATO A Poli Antonio
I DATA 28.04.95
PER RICEVUTA: [Signature]



COMUNE DI PIOLTELLO

PROVINCIA DI MILANO

C. F. 83501410159 - P. IVA 00570010154

SETTORE SERVIZI DEL TERRITORIO
Sezione 2ª - Edilizia Privata

ASSOLTI I DIRITTI DI
BOLLO SULL'ORIGINALE

CONCESSIONE EDILIZIA n. 98/95

IL SINDACO

Vista l'istanza inoltrata in data 29/07/1994 prot. n. 24974 intesa ad ottenere la concessione per eseguire: realizzazione boxes interrati nell'immobile posto in questo Comune al mappale n. 60 - 61 - 62 - 70 del fg. 9 corrispondente a via Monza;

- Visti i disegni ed i tipi allegati alla richiesta stessa;
- Vista la convenzione n. 34905 / 1555 in data 06/07/1994 del notaio dott. Chiavari;
- Sentito il parere della Commissione Edilizia in data 26/06/1995;
- Sentito il parere dell'Ufficio Tecnico in data 26/06/1995;
- Sentito il parere dell'U.S.E.L. in data 17/10/1994;
- Visti i vigenti regolamenti di edilizia e d'igiene;
- Viste le Leggi Urbanistiche Nazionali e Regionali vigenti;

CONCEDE

a: EDIL LILLO srl codice fiscale 10594280450
con domicilio in Pioltello (MI), via Piemonte n. 6

di eseguire le opere richieste con l'istituto in precedenza specificata e sotto l'osservanza delle condizioni indicate nella presente concessione nonché delle norme legislative e regolamentari vigenti in materia e degli obblighi contenuti nella convenzione che, allegata alla presente, ne costituisce parte integrante.

Restano salvi ed imprevocabili i diritti, azioni e ragioni che competono o possono competere tanto al Comune che a terzi, per effetto di disposizioni di legge, di regolamenti generali o locali o di convenzioni particolari o per altre cause.

CONDIZIONI

- 1) Il termine per l'inizio dei lavori e' fissato in mesi 12 (dodici) dalla data di notifica dell'avviso di rilascio di concessione ed i medesimi devono essere ultimati entro anni 2 (due) dalla data suddetta. Qualora i lavori non siano terminati nel termine stabilito, il Concessionario deve presentare istanza diretta ad ottenere una nuova concessione per la parte dell'opera non ultimata;
- 2) L'inosservanza delle norme, prescrizioni e modalità esecutive comporta l'applicazione delle sanzioni di cui all'art. 20 L. 28/02/1985 n. 47;
- 3) Prima del rilascio del certificato di abitabilità od agibilità devono essere approvate le eventuali varianti apportate in corso d'opera sempre che tali varianti non contrastino con gli strumenti urbanistici vigenti e non modificano la sagoma, le superfici utili e la destinazione d'uso della costruzione.

Pioltello, 13/07/1995



p/Il Sindaco

L'ASSESSORE ALL'URBANISTICA
LLPP - EDIL PRIVATA
(Arch. Vittorio Mauri)

02/09/98

DB

L98/95



Comune di Pioltello

PROVINCIA DI MILANO



RILASCIARE

(citare tutti i documenti
ai cui del 'elenco
del 02 09 98)

MOD. 400
2. 10. 1948



MINISTERO DELLE FINANZE
DIREZIONE GENERALE DEL CATASTO E DEI SS. TT. EE.

CATASTO EDILIZIO URBANO

(RDL 13-4-1939, n. 652)

Planimetria di u.i.u. in Comune di **PIOLTELLO**

via **MONZA**


MOD. AM (CEUR)

LIRE
400

CIV. **SC**

ESTRATTO DI MAPPA CATASTALE COMUNE DI PIOLTELLO FOGLIO 9 all. A mapp. 652

SCALA 1:1000

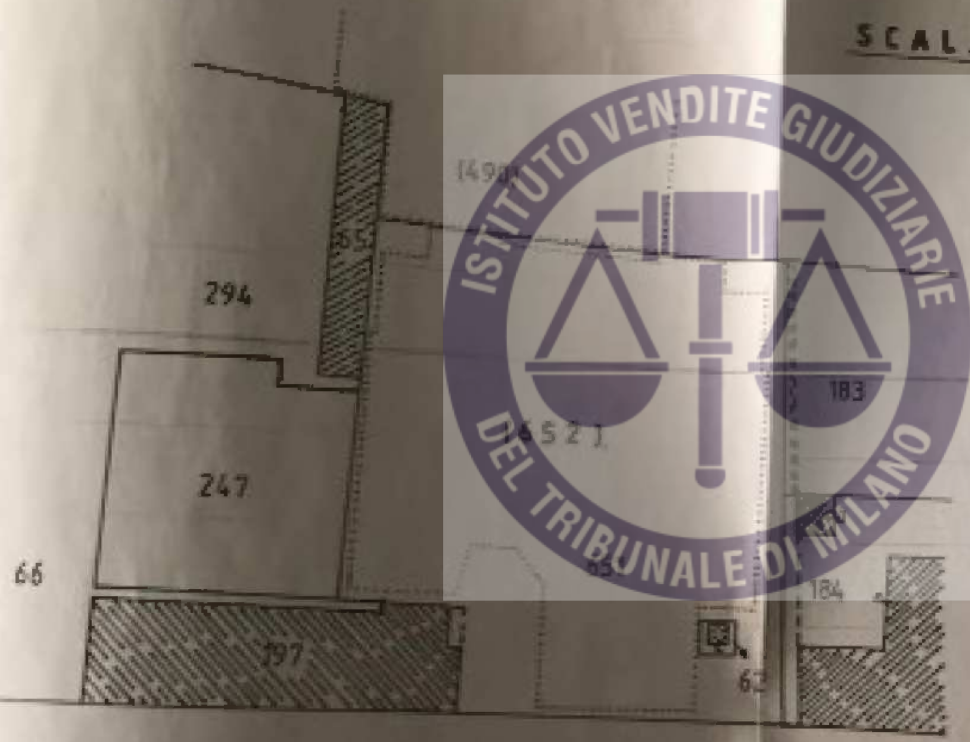


RIF. TM N. 196

ORIENTAMENTO



LABORATO PLANIMETRICO PER LA SUDDIVISIONE IN SUBALT

PIANO INTERRATO

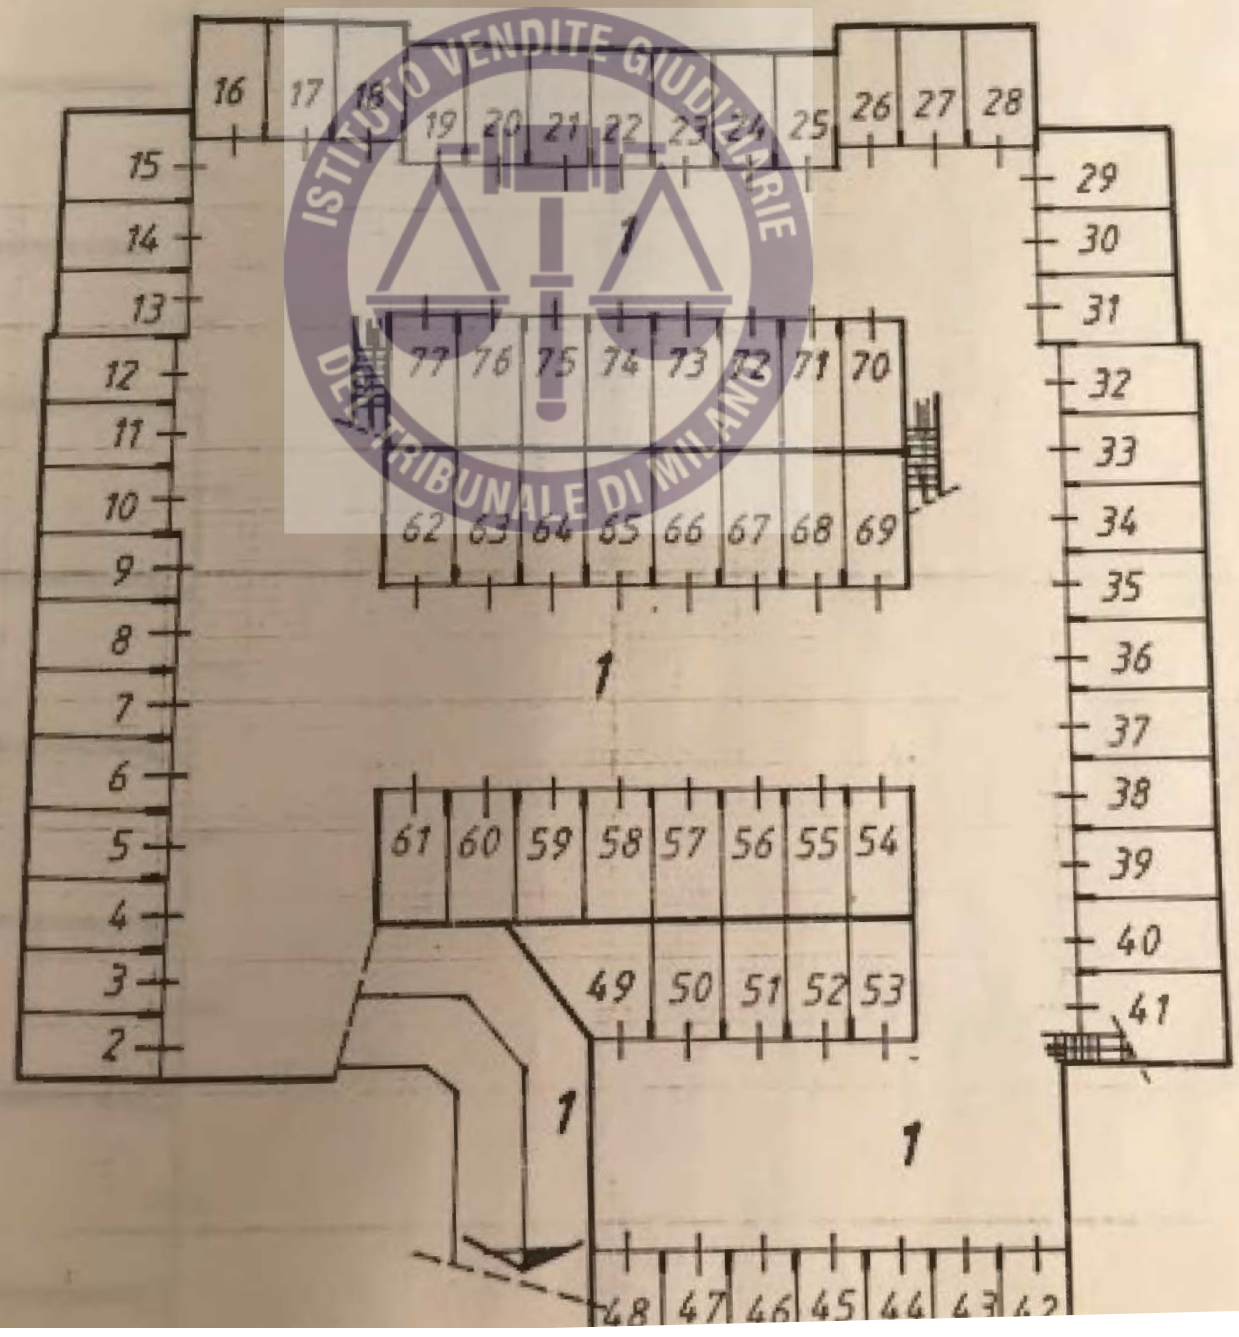

Allegato agli

Allegato a:



BOLOGNA N. 9/A

SCALA 1:1000

Disegnato da

erlan

MODULARIO
N. - Comm. S. P. - 41



Mod. 3/BPC - Istruc. XIV
(mod. 3)

DIREZIONE GENERALE DEL CATASTO E DEI SERVIZI TECNICI ERARIALI

UFFICIO TECNICO ERARIALE DI MILANO

CATASTO TERRENI

D' UFFICIO DEL DIRIGENTE
(N. 111/12188 Carboni)

INTRODOTTO IN MAPPA
DAL N. 111/12188 IL 20 MAG. 1995
N. 111/12188


Comuna di PIOLTELLO

Sec. concusaria _____

Messa in stato di esec. (semplice)

DENUNCIA DI CAMBIAMENTO N° 16559 MAG. 1996
PRESENTATA IL _____

EDIL LILLO SRL con sede in Pioltello (MI) - PROPRIETARIO

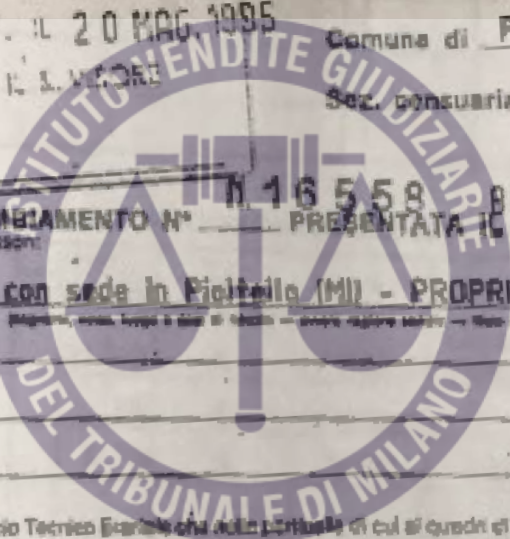

(segue a pag. 4)

denuncio a codesto Ufficio Tecnico Erariale che, nella portuale di cui si quadri di pagina 2, sono stati introdotti cambiamenti nello stato dei terreni a seguito di edificazione di nuove stabile costruzioni, da considerarsi immobile urbano ai sensi dell'art. 4 della legge 11 agosto 1939, n. 1249 e successive modificazioni.

Tali cambiamenti risultano descritti nelle pagine 2 e 3 della presente denuncia, di cui è parte integrante l' allegato epa mappale, redatto dal Sig. ALESSANDRO SOMMACAL

iscritto all'Albo professionale dei GEOMETRI N° 8817 della provincia di MILANO

MILANO

La presente dichiarazione è resa da _____

In qualità di _____

EDIL LILLO S.r.l.
Via Piemonte, 4 - Tel. 05761282
SEGGIANO DI PIOLTELLO (MI)
C.F. e P. L.V.A. 10501280160



MINISTERO DELLE FINANZE
DIREZIONE GENERALE DEL CATASTO TERRENI

PROTEZIONE CIVILE
DIREZIONE REGIONALE
DEL CATASTO TERRENI

INTES

1. EDI

UX

F

RICEVUTA DI AVVENUTA DICHIARAZIONE
DI FABBRICATO URBANO

PROTOCOLLO N. 154177/96
PARTITA N. 1013673

DITTA N. 1 DI 1

Tipo Mappale n. 14556/96
Data del C.T. Fogl. 9 Min. 652
Censuale: A lavori ultimati

Unita' a destinazione ordinaria n. 76
speciale e particolare n. -

Intestati n. 1
Unita' in coesistenza n. 76

INTESTAZIONE - TITOLO

C.F.

1. EDIL LILLO SRL con sede in PIOLTELLO (MI)

14591280159

UNITA' IMMOBILIARI

PARTITA	CF.	SEL.	IDENTIFICATIVO		SUB. URBANITALE	DATI DI CLASSAMENTO PROPOSTI						
			FOL.	NUMERO		CC	CAS.	CL.	CORS.	SUP. CAT.	RENDITA	
1.	C			652	2	VIA MONZA n. 30, p. 51	U	C/6	4	15	17	74.500
2.	C			652	3	VIA MONZA n. 30, p. 51	U	C/6	4	15	16	74.500
3.	C			652	4	VIA MONZA n. 30, p. 51	U	C/6	4	15	16	74.500
4.	C			652	5	VIA MONZA n. 30, p. 51	U	C/6	4	15	16	74.500
5.	C			652	6	VIA MONZA n. 30, p. 51	U	C/6	4	15	16	74.500
6.	C			652	7	VIA MONZA n. 30, p. 51	U	C/6	4	15	16	74.500
7.	C			652	8	VIA MONZA n. 30, p. 51	U	C/6	4	15	16	74.500
8.	C			652	9	VIA MONZA n. 30, p. 51	U	C/6	4	15	16	74.500
9.	C			652	10	VIA MONZA n. 30, p. 51	U	C/6	4	14	16	71.400
10.	C			652	11	VIA MONZA n. 30, p. 51	U	C/6	4	14	16	71.400
11.	C			652	12	VIA MONZA n. 30, p. 51	U	C/6	4	14	16	71.400
12.	C			652	13	VIA MONZA n. 30, p. 51	U	C/6	4	14	15	71.400
13.	C			652	14	VIA MONZA n. 30, p. 51	U	C/6	4	14	15	71.400
14.	C			652	15	VIA MONZA n. 30, p. 51	U	C/6	4	20	20	102.000
15.	C			652	16	VIA MONZA n. 30, p. 51	U	C/6	4	14	16	71.400
16.	C			652	17	VIA MONZA n. 30, p. 51	U	C/6	4	14	15	71.400
17.	C			652	18	VIA MONZA n. 30, p. 51	U	C/6	4	14	15	71.400
18.	C			652	19	VIA MONZA n. 30, p. 51	U	C/6	4	14	15	71.400
19.	C			652	20	VIA MONZA n. 30, p. 51	U	C/6	4	14	15	71.400
20.	C			652	21	VIA MONZA n. 30, p. 51	U	C/6	4	14	15	71.400
21.	C			652	22	VIA MONZA n. 30, p. 51	U	C/6	4	14	15	71.400
22.	C			652	23	VIA MONZA n. 30, p. 51	U	C/6	4	14	15	71.400
23.	C			652	24	VIA MONZA n. 30, p. 51	U	C/6	4	14	15	71.400
24.	C			652	25	VIA MONZA n. 30, p. 51	U	C/6	4	14	15	71.400
25.	C			652	26	VIA MONZA n. 30, p. 51	U	C/6	4	15	16	74.500
26.	C			652	27	VIA MONZA n. 30, p. 51	U	C/6	4	15	16	74.500
27.	C			652	28	VIA MONZA n. 30, p. 51	U	C/6	4	15	18	74.500
28.	C			652	29	VIA MONZA n. 30, p. 51	U	C/6	4	22	25	112.000
29.	C			652	30	VIA MONZA n. 30, p. 51	U	C/6	4	15	16	74.500
30.	C			652	31	VIA MONZA n. 30, p. 51	U	C/6	4	15	16	74.500
31.	C			652	32	VIA MONZA n. 30, p. 51	U	C/6	4	16	17	81.600



31 SET. 1998
COMUNE DI PIOLTELLO
PROTOCOLLO GENERALE
PROT. 2530
del 10 class. 0 A



EGREGIO SIGNOR SINDACO DEL COMUNE DI PIOLTELLO

DICHIARAZIONE DI AGIBILITA' BOXES

OGGETTO: Concessione Edilizia n. 98/95 del 13.07.95.

In riferimento a quanto disposto all'Art. 4 del D.P.R. n. 425 del 22.04.98

Il sottoscritto

ge [redacted], della Fran-

[redacted], quale tecnico progettista e Direttore dei Lavori in-

mente alle opere edili per la costruzione di boxes interrati

con sovrastante giardino pubblico sita in via Monza, di pro-

prietà della Società EDIL LILLO SRL con sede in Pioltello via

Alla Stazione n. 8 e costruiti come da Concessione Edilizia

n. 98/95 del 13.07.95.

DICHIARA E CERTIFICA

per gli obblighi di sua competenza, sotto la propria responsabilità:

-che i lavori sono stati ultimati in data 13.07.98;

-che i suddetti sono stati eseguiti in conformità e nel rispet-

to del progetto approvato;

-che sono state rispettate tutte le norme vigenti del regolamen-

to locale di igiene.

Pioltello 07.08.98



7 SET 1998
COMUNE DI PIOLTELLO
PROTOCOLLO GENERALE
PROT. 253/98


CONCLUSIONE

Atteso il buon esito dei riscontri effettuati in sito e delle prove fisiche eseguite, il Collaudatore ritiene che le strutture in calcestruzzo armato per la costruzione di un'autorimessa interrata suddivisa in box singoli realizzata in Pioltello - via Monza, di proprietà della soc. Edil Lillo s.r.l., cui si riferisce l'attestato di deposito n° 90082 rilasciato dal Genio Civile di Milano in data 12/01/96, siano collaudabili e con il presente atto di fatto le

ai sensi e per tutti gli effetti di Legge.
Melzo, 05/04/97



Il Collaudatore

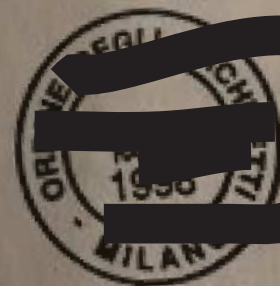

ALL'UFFICIO DEL GENIO CIVILE di
MILANO

Oggetto: relazione a struttura ultimata delle opere in cemento
armato occorse per la costruzione di un'autorimessa
interrata in Pioltello - via Monza.

denuncia N° 90082
11 APR. 1997

Committente: Edil Lillo s.r.l. con sede in Pioltello - via Piemonte n°
6.

Progettista delle strutture gettate in opera e direttore dei lavori:

di [redacted]
[redacted]
[redacted]
[redacted]

Il sottoscritto dott. Ing. Carlo Ravasi, direttore dei lavori delle opere
sopra segnate

CONFERMA


- 1) che sono stati presentati agli uffici del Genio Civile di Milano i
documenti richiesti per dare inizio alle strutture in oggetto.
L'attestazione dell'avvenuto deposito porta il n° 90082 in data
12/01/96;
- 2) che nel corso dei lavori non sono state effettuate varianti agli
esecutivi delle strutture;
- 3) che durante il corso dei lavori sono stati mantenuti dosaggi e le
qualità dei materiali dichiarati nei documenti presentati al Genio
Civile.

Dichiara inoltre che le strutture sono state ultimate nel mese di
settembre 1996 e che i risultati delle prove sui materiali saranno esibiti
al collaudatore all'atto del collaudo.

Melzo, 10/01/1997

Il Direttore dei lavori dei c.a.

(d. [redacted]
[redacted]
[redacted])

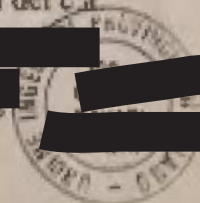

DESCRIZIONE DELL'OPERA

Trattasi della costruzione di una autorimessa interrata suddivisa in box singoli.

La struttura è costituita da pilastri, travi e muratura in cemento armato gettato in opera.

Le fondazioni sono costituite da fondazioni continue in corrispondenza dei muri e da travi rovesce.

Le scale sono realizzate in muratura portante in c.a. gettato in opera con gradini incastrati nel vano scala.

Il solaio di copertura è in lastre tipo predalles parzialmente prefabbricate e completate in opera.

PROVE SUI MATERIALI

Al presente certificato sono allegati i seguenti certificati di prove sui materiali impiegati:

- A) Ferri tondi - Certificato n° 95/0075/0163 del 26/07/1995. Politecnico di Milano - Dipartimento di Ingegneria Strutturale - Laboratorio Prove Materiali. Prove di verifica della qualità di acciaio tipo FeB44k laminato a caldo in barre ad aderenza migliorata, impiegabile anche come FeB38k, in quanto soddisfacente ai requisiti di entrambi i tipi di acciaio. L'esito della prova è favorevole.
- B) Calcestruzzi - non risultano prodotti i certificati sui calcestruzzi.

OPERAZIONI DI COLLAUDO E PROVE SCLEROMETRICHE

Le operazioni di collaudo e le prove sclerometriche si sono svolte il giorno 04/04/1997 dell'ing. Carlo Ravasi Direttore dei lavori.

Le strutture dell'edificio sono state attentamente esaminate in tutte le loro parti visibili senza che fossero notati indizi di cattiva esecuzione.

Le dimensioni degli elementi strutturali sono rispondenti alle prescrizioni del progetto.

La presa del conglomerato si è dimostrata buona, come ha indicato l'esame dei getti alla percussione mediante sclerometro Schmidt, i risultati delle prove sono riconosciuti dal sottoscritto Collaudatore congrui con le sollecitazioni previste.

**VERBALE DI COLLAUDO RELATIVO ALLE STRUTTURE
IN CALCESTRUZZO ARMATO OCCORSE PER LA
COSTRUZIONE DI AUTORIMESSE INTERRATE IN
PIOLTELLO - VIA MONZA.**

denuncia N° 90082

11 APR. 1997

La sottoscritta dott. Arch. Ida Ravasi, iscritta all'albo degli Architetti della Provincia di Milano al n° 1998, anno d'iscrizione 1973, ha proceduto alle operazioni di collaudo statico delle strutture occorse per la costruzione di autorimesse interrate in Pioltello - via Monza.

DATI RELATIVI AL LAVORO ED ESAME DEI DOCUMENTI

Committente delle opere :

Edil Lillo s.r.l. con sede in Pioltello - via Piemonte n° 6.

Progettista e direttore dei lavori delle strutture in c.a. gettate in opera :

dott. Ing. Carlo Ravasi, residente in Melzo - P.zza Garibaldi n° 2, iscritto all'albo degli Ingegneri della Provincia di Milano al n° 10110.

Impresa esecutrice delle strutture in c.a. gettate in opera :

Amico Rosario con sede in Basiano - via Leonardo Da Vinci n°6.

Attestato di deposito :

Il progetto delle opere strutturali è stato depositato presso l'Ufficio del Genio Civile di Milano, in data 12/01/96 e protocollato al n° 90082.

La relazione a struttura ultimata è stata redatta dal Direttore dei Lavori dei c.a. gettati in opera in data 10/01/1997 e viene depositata all'Ufficio del Genio Civile di Milano in pari data della consegna del presente atto.

Da essa risulta che i lavori sono stati condotti nel rispetto delle regole della buona arte del costruire.

La comunicazione di nomina del Collaudatore è stata redatta in data 09/01/96 e depositata all'Ufficio del Genio Civile di Milano in data

EGREGIO SIGNOR SINDACO DEL COMUNE DI PIOLTELLO

Ufficio Tecnico

-DICHIARAZIONE DI REGOLARE ESECUZIONE DEI LAVORI-

Oggetto: Concessione Edilizia n. 98/95 del 13.07.95.

Il sottoscritto [REDACTED]

[REDACTED] quale direttore dei lavori inerenti alla costruzione di boxes interrati con sovrastante giardino pubblico, costruiti come da C.E. n. 98/95, di proprietà della Soc. EDIL LILLO SRL con sede in Pioltello via Alla Stazione n. 8, con la presente dichiara, per quanto di competenza, che i lavori sono stati eseguiti nel rispetto della Legge e delle Norme Tecniche di Attuazione in vigore al momento del rilascio della Concessione Edilizia ed in conformità al progetto approvato.

Pioltello 07.08.98

IL DIRETTORE DEI LAVORI



12 SET. 1998
COMUNE DI PIOLTELLO
PROTOCOLLO GENERALE
PROT. 25313
cat. 10 classe A



NUMERO 1995051111214

REGIONE LOMBARDIA
COMMISSIONE PROVINCIALE PER L'ARTIGIANATO DI MILANO

MILANO, 11/05/95 PAG. 1

SI CERTIFICA AI SENSI DELL'ART. 4 COMMA 2 DELLA LEGGE 5-3-90
RECANTE LE NORME PER LA SICUREZZA DEGLI IMPIANTI, CHE L'IMPRESA :

TRADORI MASSIMO

NATO/A A MELZO IL 09/06/1969

SEDE :
BASIANO (MI) VIA DA VINCI

N. DI REP. 79-001321 DATA DI DELIBERA 26/04/1995

E' ABILITATA ALL'INSTALLAZIONE, ALLA TRASFORMAZIONE, ALL'AMPLIAMENTO E
ALLA MANUTENZIONE DEGLI IMPIANTI DI CUI ALL'ART. 1 DELLA LEGGE 5-3-90
COME SEGUE :

ATTIVITA' :
ART. 1 COMMA 1 LETT. A) ATTIVITA' COMMERCIALI SVOLTE ALL'INTERNO
DI EDIFICI ADIBITI AGLI USI COMMERCIALI, INDUSTRIALI, ARTIGIANI
INTERNO DI EDIFICI ADIBITI AD ATTIVITA' PRODUTTIVE, AL COMMERCIO
O AL TERZIARIO E AD ALTRI USI DIVERSI DA QUELLO CIVILE.

IL PRESIDENTE DELLA COMMISSIONE
(P. CAPELLINI)
L'INCARICATO

BOLLO FISCALE L. 1500
DIRITTI L. 7000
TOTALE L. 22000



G. Garza

[REDACTED]

Basiglio li, 22 maggio 1998

Spett. EDIL LILLO SRL
VIA ALLA STAZIONE
20060 SEGGIANO (MI)



Il sottoscritto TRADORI MASSIMO titolare della ditta EMMETI ELETTROIMPIANTI DI TRADORI iscritta alla C.C.I.A.A. col nr. 1439505 dal 18/01/1995, operante nel settore elettrico, con sede in Via Leonardo da Vinci, 9 a Basiglio provincia di Milano

DICHIARA

che il certificato di abilitazione all'installazione, alla trasformazione, all'ampliamento e alla manutenzione degli impianti di cui all'articolo 1 della legge 46/90 risulta essere tutt'ora valido come da copia allegata.

Si dichiara inoltre che tutto quanto corrisponde alla realtà.

Distinti Saluti
EMMETI ELETTROIMPIANTI

[REDACTED]

EMMETI ELETTRICIMPIANTI

di Tradori [redacted] 0787

20060 Basiglio (MI)

[redacted]
20060 Seggiano di Pilotello (MI) F119H

Basiglio li, 22/05/98

Spett. EDIL LILLO SRL
VIA ALLA STAZIONE
20060 SEGGIANO DI PILOTELLO (MI)

OGGETTO: DICHIARAZIONE DEI MATERIALI IMPIEGATI

Si dichiara che tutti i materiali impiegati per la realizzazione degli impianti elettrici, usati dalla ditta EMMETI ELETTRICIMPIANTI DI TRADORI, sono conformi a tutte le normative prescritte dal caso ed inoltre sono marchiati come da normative vigenti, quali: IMO / CEI / CE.



Distinti saluti

[redacted signature]

DESCRIZIONE (EVENTUALE) DELL' IMPIANTO REALIZZATO

(in aggiunta alle informazioni contenute nelle tabelle schematiche)

REALIZZAZIONE IMPIANTO PER ALIMENTAZIONE DEI SINGOLI BOXES CON TUBAZIONE ESTERNA CON GRADO DI PROTEZIONE NON INFERIORE AD IP 44, LA LINEA DI ALIMENTAZIONE E' STATA PORTATA AI SINGOLI BOX PARTENDO DA OGNI SINGOLO CONTATORE. PER OGNI BOX E' STATO POSATO UN INTERRUPTORE SALVAVITA DA 10A 0.03 A CON POTERE DI INTERRUZIONE PARI A 4,5KA. A VALLE DELL' INTERRUPTORE SALVAVITA E' STATO POSATO UN CONTATORE ANALOGICO PER IL CONTROLLO DEI SINGOLI CONSUMI. IN OGNI BOX E' STATO ESEGUITO UN IMPIANTO DI TIPO ESTERNO COSI' FORMATO: PUNTO LUCE A GABBIA MAX 60W, INTERRUPTORE DI ACCENSIONE LUCE, PRESA DA 10/16A PROTETTA DA FUSIBILE DA 8A LIMITATORE. L' ILLUMINAZIONE NEI CORSELLI E' STATA REALIZZATA MEDIANTE LA POSA DI CORPI ILLUMINANTI 1X58W STAGNI CON LA SEGUENTE ACCENSIONE: META' CORPI ILLUMINAZIONE A GIORNO, META' CORPI CON ACCENSIONE TEMPORIZZATA. INOLTRE SONO STATI POSATI ALL' INTERNO DI DETTE LAMPADE DEI TAMPONI PER RENDERLE "LAMPADE DI EMERGENZA CON AUTONOMIA PARI A 1,5 ORE". NELLE VICINANZE DELLE SCALE SONO STATI POSATI 2 PULSANTI DI SGANCIO DA USARSI IN CASO DI INCENDIO, IDENTIFICABILI CON L' APPOSITO CARTELLO, QUESTO IN QUANTO LA CAPIENZA DELLA STRUTTURA SUPERA DI GRAN LUNGA I 9 BOXES. SONO STATI CREATI 2 LOCALI CONTATORI DOVE SONO COLLOCATI APPUNTO LE VARIE PROTEZIONI DEI SINGOLI BOX E IL QUADRO GENERALE. IL QUADRO GENERALE E' STATO REALIZZATO CON GRADO DI PROTEZIONE IP44. ALL' INTERNO SONO STATI COLLOCATI GLI INTERRUPTORI SALVAVITA PER ALIMENTAZIONE BOXES, SCALE A-ALIMENTAZIONE BOXES, SCALE B- LUCE CORSELLO A GIORNO- LUCE TEMPORIZZATA- CANCELLO ELETTRICO- LOCALI CONTATORI- PRESE DI SERVIZIO LOCALI CONTATORI- POMPA SOMMERSA- INTERRUPTORE GENERALE. L' IMPIANTO DI TERRA E' STATO REALIZZATO ALL' INTERNO DEL CORSELLO BOX CON PUNTAZZE IN ACCIAIO ZINCATO DA MT2 ED E' STATO REALIZZATO UN COLLETTORE PRINCIPALE NELLE VICINANZE DEL QUADRO GENERALE E UNO SECONDARIO NELLA SCALE OPPOSTA. LA LINEA DI ALIMENTAZIONE E' STATA REALIZZATA CON CAVO E PARTE DAL CONTATORE ENEL POSATO ALL' ESTERNO. LA LINEA E' STATA PROTETTA DA INTERRUPTORE DIFFERENZIALE SELETTIVO CON Idn = 0.5A. L' ILLUMINAZIONE DEI GIARDINI E' STATA REALIZZATA MEDIANTE LA POSA DI NR9 PALI CON H-SMT FUORI TERRA E CORPI ILLUMINANTI DI TIPO GLOBO CON BASE E LAMPADE PER SODIO ALTA PRESSIONE COMPLETE DI DEFLETTORE. L' ACCENSIONE DI DETTE LAMPADE VIENE FATTA MEDIANTE SISTEMA AUTOMATICO A CREPUSCOLARE POSATO ALL' INTERNO DI UN QUADRO STAGNO NELLE IMMEDIATE VICINANZE DEL CONTATORE ENEL PRECEDENTEMENTE POSATO.

NOTA

Può essere redatta una breve descrizione dell' impianto realizzato includendo, oltre alle informazioni riportate nella precedente tabella schematiche, nel caso in cui questa tabella non sia stata compilata, informazioni riguardanti ad esempio le seguenti voci:

- il tipo d' impianto (energia, illuminazione o altro);
- l' ambiente in cui sono installati i vari componenti elettrici ed, in particolare, ove sono posate le condutture;
- il grado di protezione (IP) dei componenti elettrici, quando questi siano stati installati in luoghi particolari;
- le caratteristiche dei componenti elettrici relativamente alla protezione contro i contatti indiretti, con particolare riferimento al dimensionamento dell' impianto di terra (dispensore, conduttori di terra, conduttori di protezione e conduttori equipotenziali principali / supplementari);
- i tipi e le caratteristiche degli eventuali circuiti ausiliari (es.: impianti citofonici, impianti di segnalazione e di allarme, impianti di antenna Tv);
- la predisposizione per gli altri impianti (es.: impianti telefonici);
- i risultati delle verifiche, per i quali si può tuttavia rinviare al rapporto (facoltativo) di verifica.

SCHEMA (DESCRIZIONE) DI IMPIANTO REALIZZATO
(nota n. 8 del D.M. 20/12/97)

IMPIANTO SENZA OBBLIGO DI PROGETTO

Essendo lo stesso al di sotto dei limiti che prevedono l'obbligo della progettazione (come disposto dall'art. 4 del DPR 447/91), l'opera è stata così realizzata.

Tabella riassuntiva

Alimentazione da Distributore pubblico di energia con collegamento a terra mediante sistema TT			
Tensione nominale 220/400 V			
Potenza contrattuale impegnata / massima : 10 kW			
Corrente di cortocircuito all'origine dell'impianto : 6 kA			
Circuito di distribuzione (dal contatore al quadro di distribuzione) :			
- massima corrente d'impiego :	16	A	
- sezione dei conduttori (Cu) :	16	mm ²	
- corrente nominale :	<input checked="" type="checkbox"/> degli interruttori magnetotermici 16	A	
	<input checked="" type="checkbox"/> degli interruttori differenziali 16	A/ 30	mA
- potere d'interruzione :	<input checked="" type="checkbox"/> degli interruttori magnetotermici 6	kA	
	<input type="checkbox"/> degli interruttori differenziali magnetotermici 6		kA
- tipi di posa delle condutture :	<input checked="" type="checkbox"/> in tubi protettivi		
	<input type="checkbox"/> in canali		
	<input checked="" type="checkbox"/> cavi multipolari		
	<input type="checkbox"/>		
Circuiti terminali (dal quadro di distribuzione agli apparecchi utilizzatori o alle prese a spina), in diversi da quelli di distribuzione :			
- massima corrente d'impiego :	6 PER OGNI BOX	A	
- sezione dei conduttori (Cu) :	2,5	mm ²	
- corrente nominale :	<input checked="" type="checkbox"/> degli interruttori magnetotermici 10	A	
	<input checked="" type="checkbox"/> degli interruttori differenziali 10	A/ 30	mA
- potere d'interruzione :	<input checked="" type="checkbox"/> degli interruttori magnetotermici 4,5	kA	
	<input checked="" type="checkbox"/> degli interruttori differenziali magnetotermici 4,5		kA
- tipi di posa delle condutture :	<input checked="" type="checkbox"/> in tubi protettivi		
	<input type="checkbox"/> in canali		
	<input checked="" type="checkbox"/> cavi multipolari		
	<input type="checkbox"/>		
Se l'impianto comprende più circuiti terminali con caratteristiche diverse, le relative informazioni possono venire riportate su altre copie della presente tabella			
Caduta di tensione :	<input type="checkbox"/> 4 %		
	<input type="checkbox"/>		
Grado di protezione IP :	<input checked="" type="checkbox"/> all'aperto : IP 55		
<input checked="" type="checkbox"/>	È stato realizzato l'impianto di terra, completo di dispersore, di conduttori di protezione (PE) e di collegamento equipotenziale principale (ECP)		
<input checked="" type="checkbox"/>	È stato realizzato, nei locali per bagni e docce, il collegamento equipotenziale principale (ECP)		

Per le altre informazioni non comprese nelle presenti tabelle schematiche, si può eventualmente far riferimento alle schede tecniche (facoltative) e ad una breve (facoltativa) descrizione (sul retro)

DICHIARAZIONE DI CONFORMITÀ DELL' IMPIANTO ALLA REGOLA DELL' ARTE
Art. 9 della legge n. 46 del 5 marzo 1998

Il sottoscritto **Tradori Massimo**
 Titolare o legale rappresentante dell' impresa (ragione sociale) **EMMETI ELETTROPIANTANTI di Tradori M**
 operante nel settore **IMPIANTI ELETTRICI** con sede in **Via Lda Vineis**
 comune **Basilato** (prov. **MI**) tel. **02/64780787**
 part. IVA **11384410152**
 iscritta nel registro delle ditte (P.D. 20.9.1934 n. 2011) della Camera C.I.A.A. di **MILANO** n. **1489505**
 iscritta all' albo provinciale delle imprese artigiane (legge 8.8.1985 n. 445) di **MILANO** n. **308781**

esecutrice dell' impianto **IMPIANTO BOXES VIA MONZA SEGGIANO (MI)**
REALIZZAZIONE IMPIANTO ELETTRICO PER ALIMENTAZIONE BOXES E GIARDINI
 inteso come **nuovo impianto**
 commissionato da **EDL LELLO SRL** installato nei locali 46 nel comune di **SEGGIANO DI PIOLTELLO** (prov. **MI**) via **VIA ALLA STAZIONE**

scala piano terreno
 di proprietà di **EDL LELLO SRL** **VIA ALLA STAZIONE**
30060 SEGGIANO DI PIOLTELLO edificio adibito ad uso **BOXES / GIARDINI**

DICHIARA
 sotto la propria responsabilità che l'impianto è stato realizzato in modo conforme alle regole dell' arte, secondo quanto previsto dall' art. 7 della legge n. 46/98, tenuto conto delle condizioni di esercizio e degli usi cui è destinato l' edificio in cui è installato in particolare:

- rispetto il progetto (per impianti con obbligo di progetto ai sensi dell' art. 9 della legge n. 46/1998);
- eseguito le normative tecniche applicabili all' impianto;
- CEI 648 LEGGE 48/90**
- installate componenti e materiali conformi a regola d' arte e adatti al luogo d' installazione art 7 L. n. 46/1998;
- controllato l' impianto ai fini della sicurezza e della funzionalità con esito positivo, avendo eseguito le verifiche prescritte dalle norme e dalle disposizioni di legge.

- Allegati obbligatori:**
- progetto (solo per impianti con obbligo di progetto);
 - relazione con spieghe dei materiali usati;
 - scheda di impianto realizzata;
 - riferimento a dichiarazioni di conformità precedenti o parziali, già esistenti;
 - copia del certificato di riconoscimento dei requisiti professionali.
- Allegati facoltativi:**
- rapporto di verifica;
 -
 -

2 SET, 1998
COMUNE DI PIOLTELLO
 PROTOCOLLO GENERALE
 PROT. 25.340
 REG. O. CLASSE 10

DECLINA
 ogni responsabilità per sinistri a persone o a cose derivanti da manutenzione dell' impianto da parte di terzi ovvero da carenze di manutenzione o riparazione.

Data **22 MAG 1998** Il Responsabile Tecnico **EMMETI ELETTROPIANTANTI** di **Tradori Massimo** (firma e firma)

-3 SET 1998

EGREGIO SIGNOR SINDACO DEL COMUNE DI PIOTTELLO

Ufficio Tecnico

[Redacted]

[Redacted] tecnico progettista incaricato,

con la presente trasmette, per conto della società EDIL LILLO srl

con sede in Pioltello via Fila Stazione n. 8, la documentazione

attestante che i lavori sono ultimati ed i boxes sono agibili.

Il tutto inerente alla costruzione interrata uso boxes con so-

vrastante giardino ad uso pubblico edificata in via Monza come

da Concessione Edilizia n. 98/95 del 13.07.95.

Allegati: Dichiarazione della D.L. che i boxes sono agibili;

Dichiarazione di regolare esecuzione dei lavori

Dichiarazione di conformità impianti, Legge 46;

Partita catastale con schede catastali;


Collaudo dei c.a.

Documentazione attestante le norme antincendio per

inizio attività.

In attesa di una eventuale risposta in merito, distintamente.

Pioltello 07.08.98

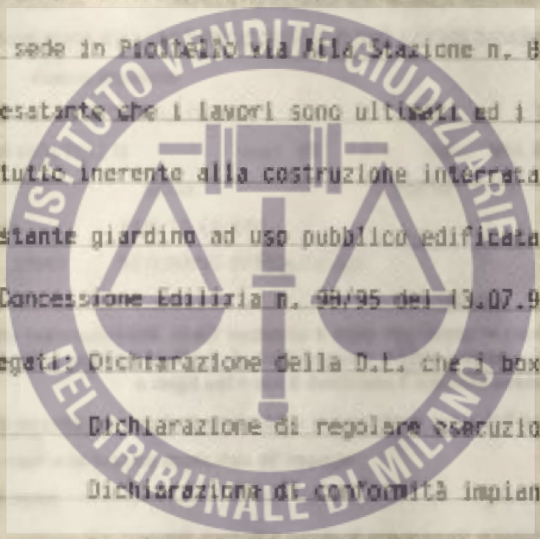

2 SET, 1998
COMUNE DI PIOTTELLO
PROTOCOLLO GENERALE
PROT. 2530
G.L.D. G.M. (D)

EGREGIO SIGNOR SINDACO
DEL COMUNE DI PIOTTELLO

DICHIARAZIONE DI AGIBILITA' LOCALI

OGGETTO : Concessione Edilizia n.88/95 del 13.07.1995

per costruzione boxers interrati con sovrastante giardino pubblico,
intestata alla società EDIL LILLO S.r.l. con sede in Pioltello
via alla Stazione n.8, per le opere eseguite in via Monza a Pioltello.

In riferimento a quanto disposto dall'Art.1 del D.P.R. n.425 del 22.04.1994,
il sottoscritto Geom. Ratti Vittorio, domiciliato in Pioltello Via P. della Francesca n.1,
quali tecnico progettista e Direttore dei Lavori inerente alle opere edili per la
costruzione di boxers interrati con sovrastante giardino pubblico in via Monza a
Pioltello, di proprietà della società EDIL LILLO S.r.l. con sede in Pioltello via alla
Stazione n.8, costruiti come da Concessione Edilizia indicata in oggetto,

DICHIARA E CERTIFICA

per gli obblighi di sua competenza, sotto la propria responsabilità :

- che i lavori sono stati ultimati in data 13 Luglio 1998;
- che i lavori sono stati eseguiti in conformità e nel rispetto del progetto approvato;
- che sono state rispettate tutte le vigenti norme del regolamento locale di igiene;
- che tutte le murature sono perfettamente asciugate e i vani perfettamente salubri e agibili.

Pioltello, 04 Maggio 2000

Il Direttore dei Lavori
GEOM.
RATTI
VITTORIO
n° 4485
COLLEGGIO
MILANO


-3 SET mod

15 MAG 2000

Comune di Pioltello
Ufficio Tecnico
20090815719
15-05-2000
Cassa di Credito
Piemonte

REGIO SIGNOR SINDACO DEL COMUNE DI PIOLTELLO
Ufficio Tecnico -Edilizia Privata-

[redacted] io, quale tecnico incaricato
della società EDIL LILLO SRL, in merito alla documentazione
di fine lavori e di vani agibili trasmessa al Comune in data
2.9.98 inerente ai boxes costruiti in via Monza come da C.E.
n. 98/95 del 13.7.95, con la presente a completamento della stes-
sa trasmetto dichiarazione che le murature sono asciugate
ed i vano perfettamente salubri ed agibili.
Allego ricevuta diritti di segreteria per € 100.000.
Il tutto come da richiesta dell'Ufficio Tecnico.
In attesa di ottenere certificazione di agibilità, distintamente.
Pioltello 15.05.2000

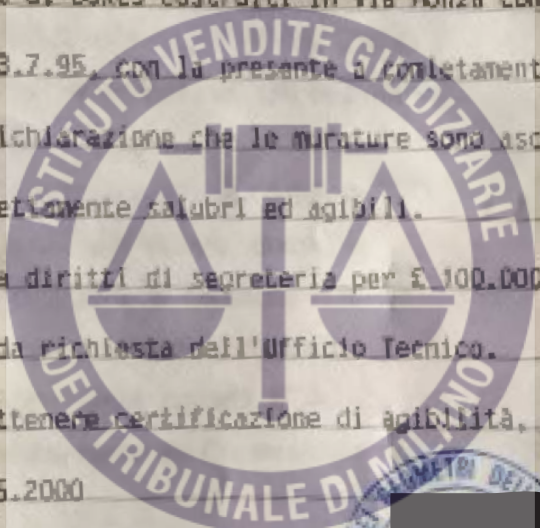

-releasabile



Handwritten text and a signature, which are illegible due to blurring. The text appears to be organized into a table or list format with several lines and columns.



ASSOLTI I DIRITTI DI
BOLLO SULL'ORIGINALE

COMUNE DI PIOTTELLO - PROVINCIA DI MILANO - Via C. Cattaneo, 1
Settore Gestione Tecnico-Territoriale - Unità Operativa Complessa: AMPLIFICAZIONE
tel. 02 / 6236434 - 405

Licenza d'uso n. 98/95

IL DIRIGENTE

Vista la richiesta presentata in data 02/09/1998 (prot. comun. n. 25318) da: **Edil Lillo srl** codice fiscale **10591280150**, perchè venga dichiarata l'agibilità per l'immobile a destinazione autorimessa sito in **Pioletto (MI), via Monza n. 15**, di cui al mappale n. 652 del fg. 9;

- visto il parere dell'Ufficio Tecnico in data 08/06/2000;
- vista la denuncia n. **154177**, presentata il **22/05/1996**, per l'iscrizione in catasto;
- visto il certificato di collaudo delle strutture in cemento armato/metalliche presentato dall'ufficio Genio Civile in data **11/04/1997** al n. **80082**;
- visto la dichiarazione redatta dal Geom. Ratti Vittorio, in qualità di direttore dei lavori, ai sensi dell'art. 4 del D.P.R. 425/94, presentata in data **02/09/1998** prot. comun. **25318** e successiva integrazione del **15/05/2000** (prot. n. 15749) attestante che i lavori sono stati eseguiti in conformità al progetto approvato di cui alla concessione edilizia n. **98/95** del **13/07/1995**, nonché l'avvenuta prosciugatura dei muri e la sanabilità degli ambienti;
- visto l'art.4 del D.P.R. 22/04/1994 n.425;
- visto il vigente Regolamento Edilizio Comunale;
- visto l'art. 3.1.7 del vigente Regolamento Locale di igiene;

IL DIRIGENTE

alla **Sec. Edil Lillo srl** per la costruzione dell'immobile di cui sopra, ubicata in questo comune in **via Monza n. 15**.

La presente dichiarazione si rilascia per gli usi consentiti dalla legge e fatto salvo quanto previsto dall'art. 4 del D.P.R. n.425/94.

Pioletto, 08/06/2000

Il Dirigente
Arc. [redacted]



ESTERNO
M. 1200




Piazza
Garibaldi

SCALA 1:100	PIANO TERRA	D.S. N.
EDIL LILLO srl		VIA MONZA - PIOTTELLO
PROGETTO N. 76 BOXES		

COMUNE DI PIOTTELLO
 PROGETTO 27657 12 SET 95
 DR. II CIVIL II

ST. Edil Lillo S.r.l. St. Milano
 Via Piamonte, 4 P.I. 05781282
 REGGIO DI PIOTTELLO (MI)
 CA. P. IVA 1591280158

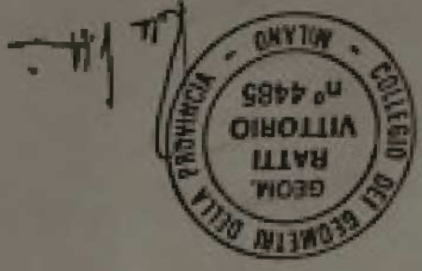

COMANDO PROVINCIALE
 VIGILI DEL FUECO
 MILANO
 PROT. 31925
 DATA 09 AGO 1985
 VISTO
 PER EFFETTI DELLA
 LEGGE 11/1984
 TRIBUNALE DI MILANO

TAV. 1		GENNAIO 1993	RICHIESTA C.E.: LUG. '94
D.M. N.	ESIRATO MAPPA	SCALA 1:1000	
	VIA MONZA - PIOTTELLO		
	PROGETTO H 76 BOXES	EDIL LILLO srl	


EDIL LILLO S.R.L.
 Via Piombino, 4 - Tel. 02/761282
 REGIONE DI PIOTTELLO (MI)
 C.F. N. TVA. 10591280150

COMUNE DI PIOTTELLO
 MARCO CERRELLI
 PROT. 27657 12 MAR 95
 GR. II CASE II A

All. 1

5/10/95
 5/10/95

[Handwritten signature/initials]

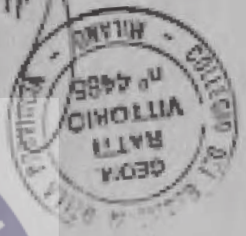

VISTO
 AGLI EFFETTI DELLA
 INVOCATA
 COMANDO PROVINCIALE
 VIGILIA
 319253
 09 AGO 1995

V.V.F.

MINISTERO DELL'INDUSTRIA DEL COMMERCIO E DELL'ARTIGIANATO
DICHIARAZIONE DI CONFORMITA'
DELL'IMPIANTO ALLA REGOLA D'ARTE
 ART. 9 LEGGE N. 48 DEL 5 MARZO 1980 - D. M. 20 FEBBRAIO 1982

Indirizzo o luogo rappresentativo: **CHIAVARI BAUNO**

Impresa (ragione sociale): **TERMOIDRAULICA DI CHIAVARI BAUNO S.p.A.**

Operante nel settore: **Impianto termico**

Con sede in via: **via Po**

Cognome e nome: **FIORENTINO**

Part. IVA: **033090155**

Scelta nel registro delle ditte (R.D. 20 e 1941 n. 2011) o scelta in base alla legge n. 4311 del 1985, art. 10, comma 1, lettera a)

Scelta nella provincia delle imprese artigiane (R.D. 20 e 1941 n. 2011) o scelta in base alla legge n. 4311 del 1985, art. 10, comma 1, lettera b)

Scelta nella provincia delle imprese artigiane (R.D. 20 e 1941 n. 2011) o scelta in base alla legge n. 4311 del 1985, art. 10, comma 1, lettera c)

Scelta nella provincia delle imprese artigiane (R.D. 20 e 1941 n. 2011) o scelta in base alla legge n. 4311 del 1985, art. 10, comma 1, lettera d)

Scelta nella provincia delle imprese artigiane (R.D. 20 e 1941 n. 2011) o scelta in base alla legge n. 4311 del 1985, art. 10, comma 1, lettera e)

Scelta nella provincia delle imprese artigiane (R.D. 20 e 1941 n. 2011) o scelta in base alla legge n. 4311 del 1985, art. 10, comma 1, lettera f)

Scelta nella provincia delle imprese artigiane (R.D. 20 e 1941 n. 2011) o scelta in base alla legge n. 4311 del 1985, art. 10, comma 1, lettera g)

Scelta nella provincia delle imprese artigiane (R.D. 20 e 1941 n. 2011) o scelta in base alla legge n. 4311 del 1985, art. 10, comma 1, lettera h)

Scelta nella provincia delle imprese artigiane (R.D. 20 e 1941 n. 2011) o scelta in base alla legge n. 4311 del 1985, art. 10, comma 1, lettera i)



TERMOIDRAULICA
 di CHIAVARI BAUNO S.p.A.
 Via Po, 4 - 16010 CHIAVARI (MI)
 C.F. 033090155

data: **25-05-88**

destinatario: **TERMOIDRAULICA DI CHIAVARI BAUNO S.p.A.**

- progetto (solo per impianti con obbligo di progetto) (Art. 156)
- relazione con progetto dei materiali (Art. 156)
- scheda di progetto (Art. 156)
- relazione e dichiarazione di conformità proceduti a parte, già esistenti (Art. 156)
- copia di cartello di riconoscimento dei requisiti tecnico-professionali

scelta la propria responsabilità, che l'installatore è stato autorizzato a fare l'installazione, secondo quanto previsto dall'art. 7 della legge n. 4311 del 1985, tenuto conto delle condizioni di esercizio e degli usi a cui è destinato l'impianto, avendo in particolare:

- ingiungo data normale tecnica applicabile (Art. 156)
- relazione componenti e materiali costruiti a regola d'arte e dati di installazione, art. 7 della legge n. 4311 del 1985
- certificato progetto e dati tecnici, avendo eseguito la verifica richiesta dalla legge n. 4311 del 1985

in edifici adibiti ad abitazione, industriale, artigianale, commerciale, ecc. (Art. 156)

nel comune di: **CHIAVARI**

comunicato da: **TERMOIDRAULICA DI CHIAVARI BAUNO S.p.A.**

in base al: **Decreto del Ministero dell'Industria del Commercio e dell'Artigianato n. 4311 del 1985**

COMUNE DI PIOTTELLO
 Provincia di Milano
LAURA ORSI - Amministratore
 in servizio
 con Legge 4 gennaio 1998, n. 19, con riforma che prevede
 stato depositato in mia presenza dal Sig. **MILITTO E.**
 dopo redazione di
19/04/1993
 Data Redazione Municipio, add. - **27 AGO 1998**
LAURA ORSI - Amministratore
 M. CAICATA DAL FIDUCIARIO



28 AGO 1998
 IL COMANDO PROVINCIALE
 DEI VIGILI DEL FUOCO DI MILANO

Il Titolare Dichiarante

ed interventi di manutenzione secondo cadenze temporali
 attrezzature e i dispositivi opportunamente fissati alla struttura esistente ed effettuato mediante verifiche di controllo
 in esercizio dell'attività. Saranno osservati e fatti rispettare i decreti e le disposizioni, manuali efficaci ed impianti, le
 conoscenze degli obblighi di cui all'art. 5 del D.P.R. 12 Gennaio 1998 n. 37, alla cui osservanza deve essere con la messa
 nel rispetto delle prescrizioni vigenti in materia di sicurezza antincendio. Il sottoscritto dichiara altresì di essere a
 in attesa dell'accertamento sopralluogo da parte di codesto Comando, che l'attività da cui si presume è stata realizzata
 ai sensi dell'art. 3 comma 5 del D.P.R. 12 Gennaio 1998 n. 37, al fine di dare inizio all'esercizio dell'attività medesima



DICHIARA
 approvato da codesto Comando in data 09/04/93 con nota prot. n. 319251
 b) alla citata istanza sono state allegare le autorizzazioni e autorizzazioni di conformità ai lavori eseguiti al progetto
 in Piottello (MI) via Mecenate individuata al numero 92 del D.M. 16/02/82;
 Prevenzione Incendi, secondo le vigenti procedure per l'attività di automazione privata con più di 9 autoveicoli sia
 a) in data 12/08/1998 è stato richiesto a codesto Comando l'accertamento sopralluogo per il rilascio del Certificato

PREMESSO CHE
 del D.M. 16/02/82, nella sua qualità di Amministratore unico della società EDIL TELLO srl
 private con più di 9 autoveicoli - sia in Piottello (MI) via Mecenate, soggetta ai controlli dei Vigili del Fuoco ai sensi
 Il sottoscritto ANICO Catalogo depositato in Besenigo (MI) via L. da Vinci n. 6, titolare dell'attività - Assolutamente
- DICHIARAZIONE RISPETTO NORME ANTINCENDIO PER INIZIO ATTIVITA' -

AL COMANDO PROVINCIALE
 DEI VIGILI DEL FUOCO DI MILANO




PRATICA N. 319253 del 09/04/1993
 COMUNE DI PIOTTELLO
 PROTOCOLLO GENERALE
 PROT. 2531
 cat. 10 classe 10
 12 SET. 1998


VIA MONTENAPOLEONE


VIA

10 35

A

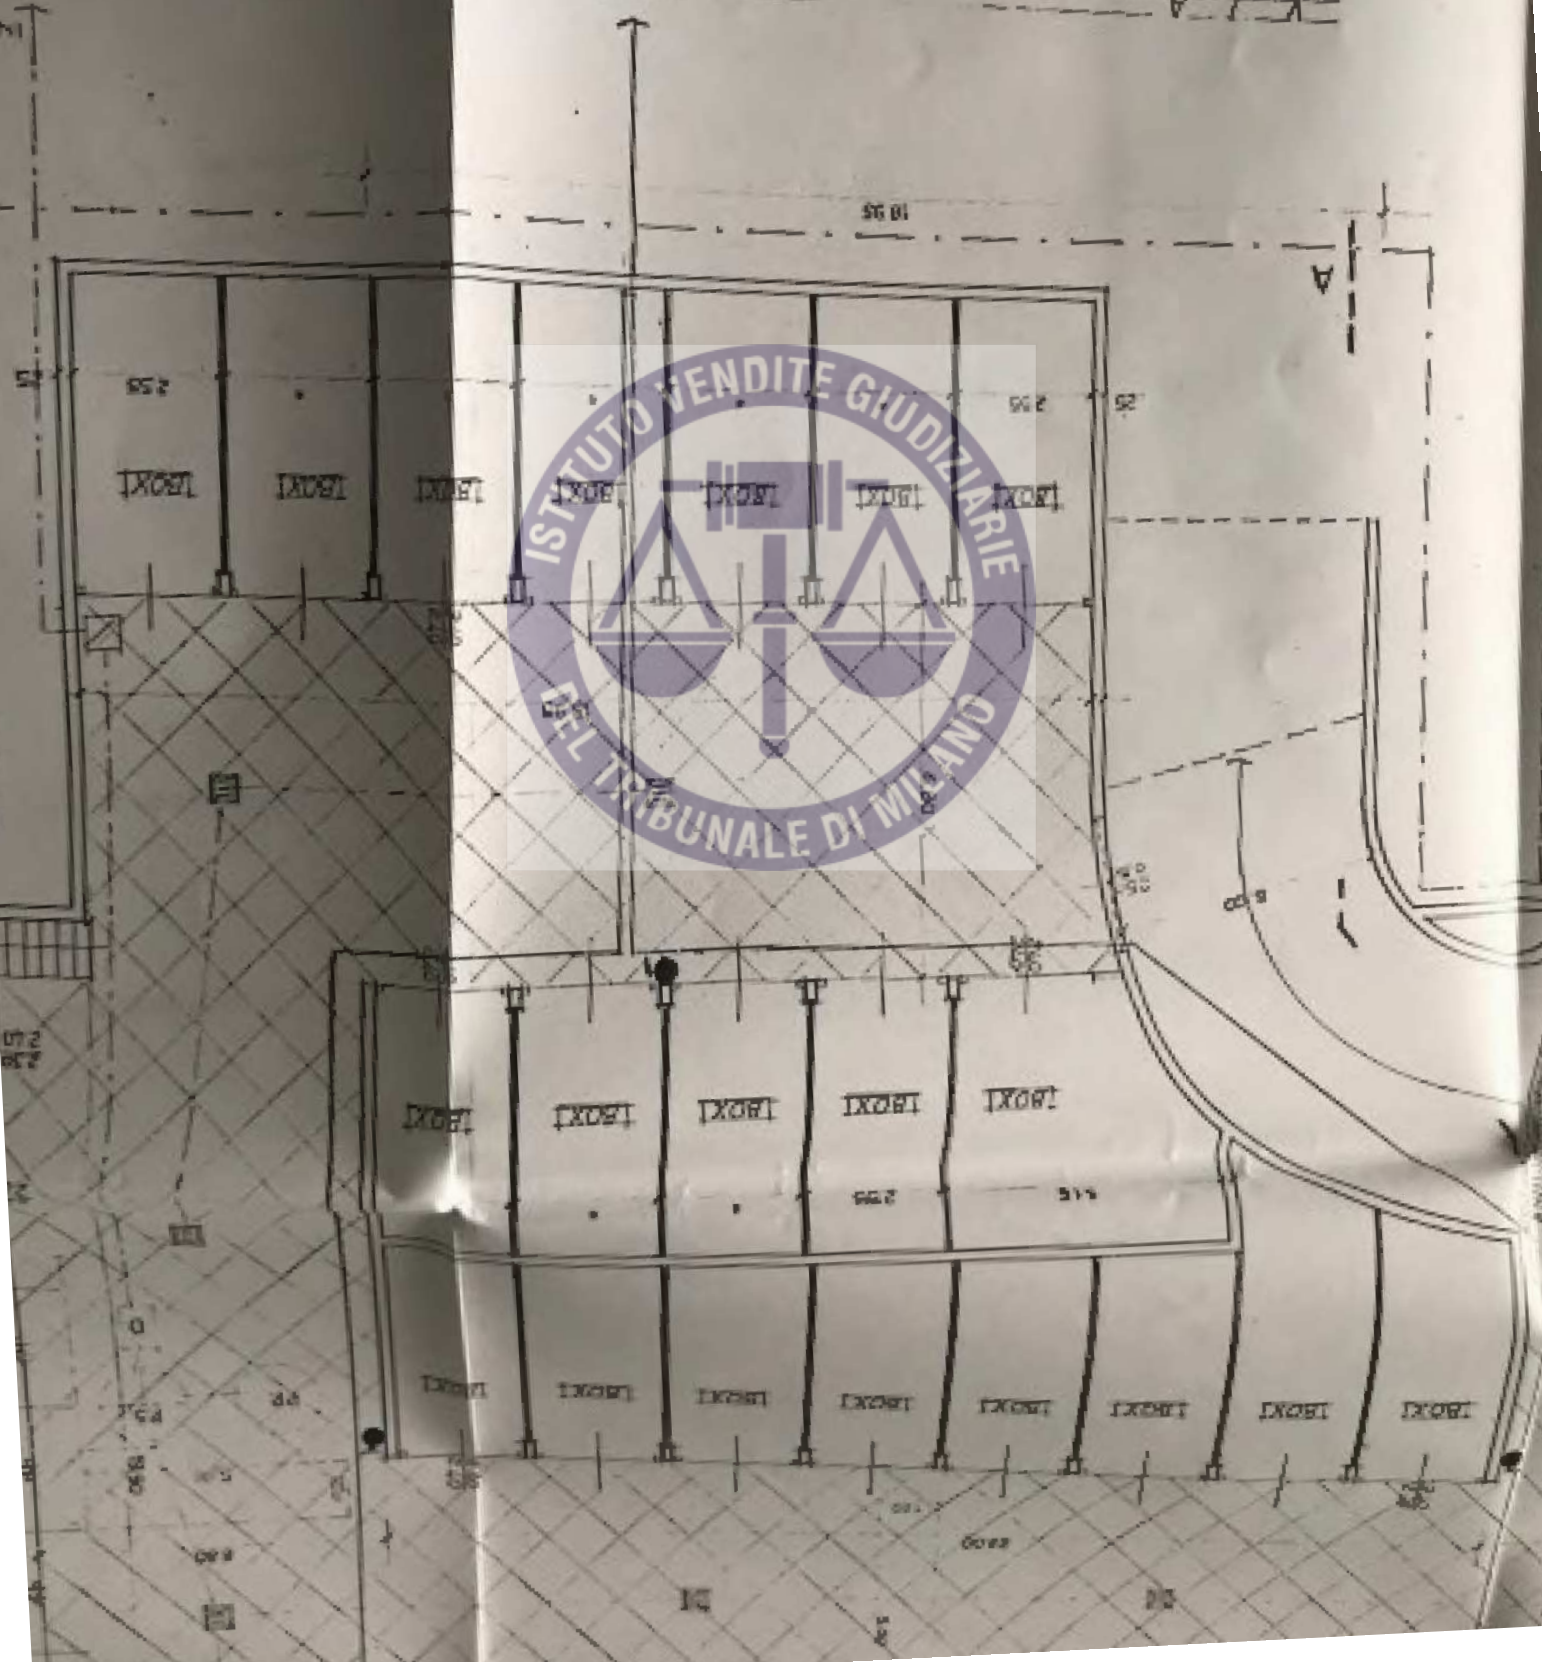


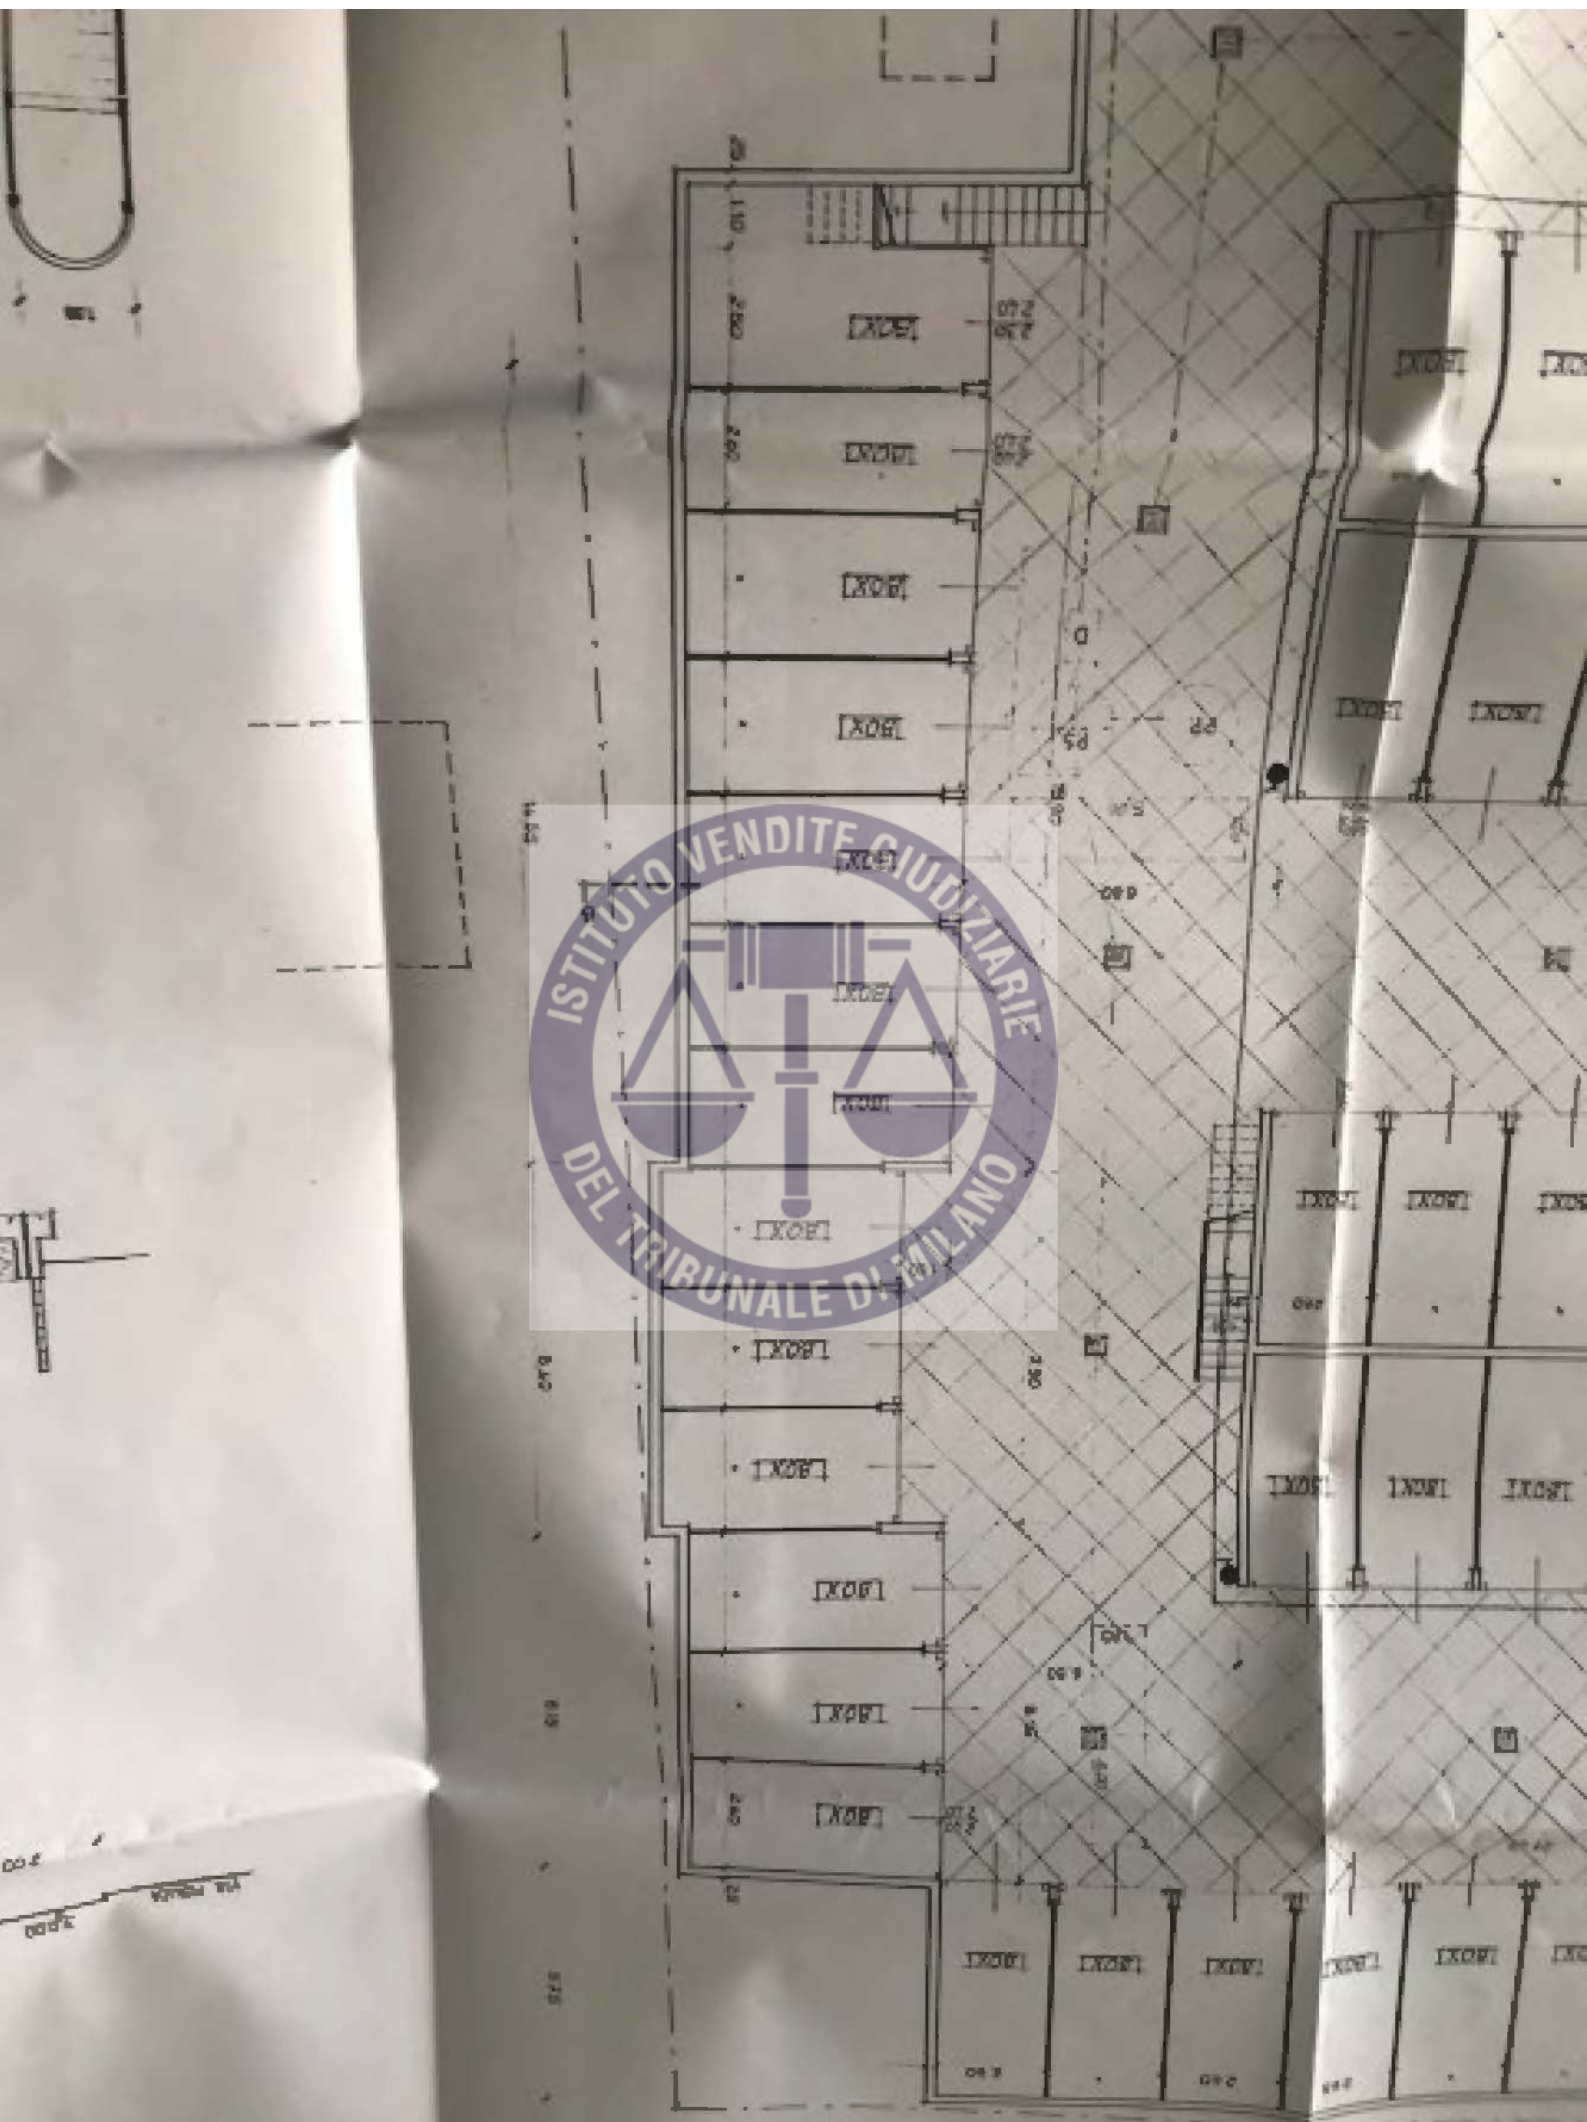

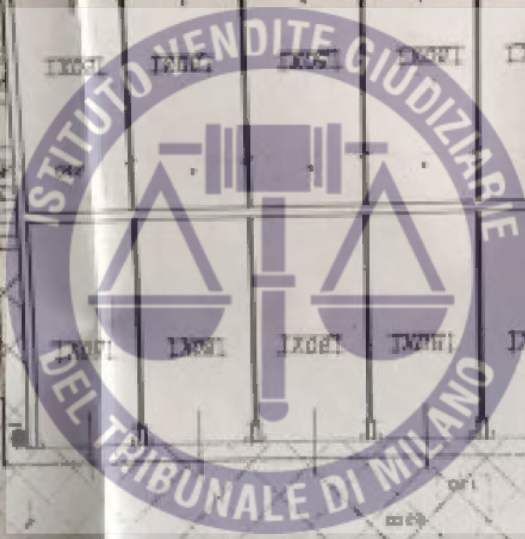





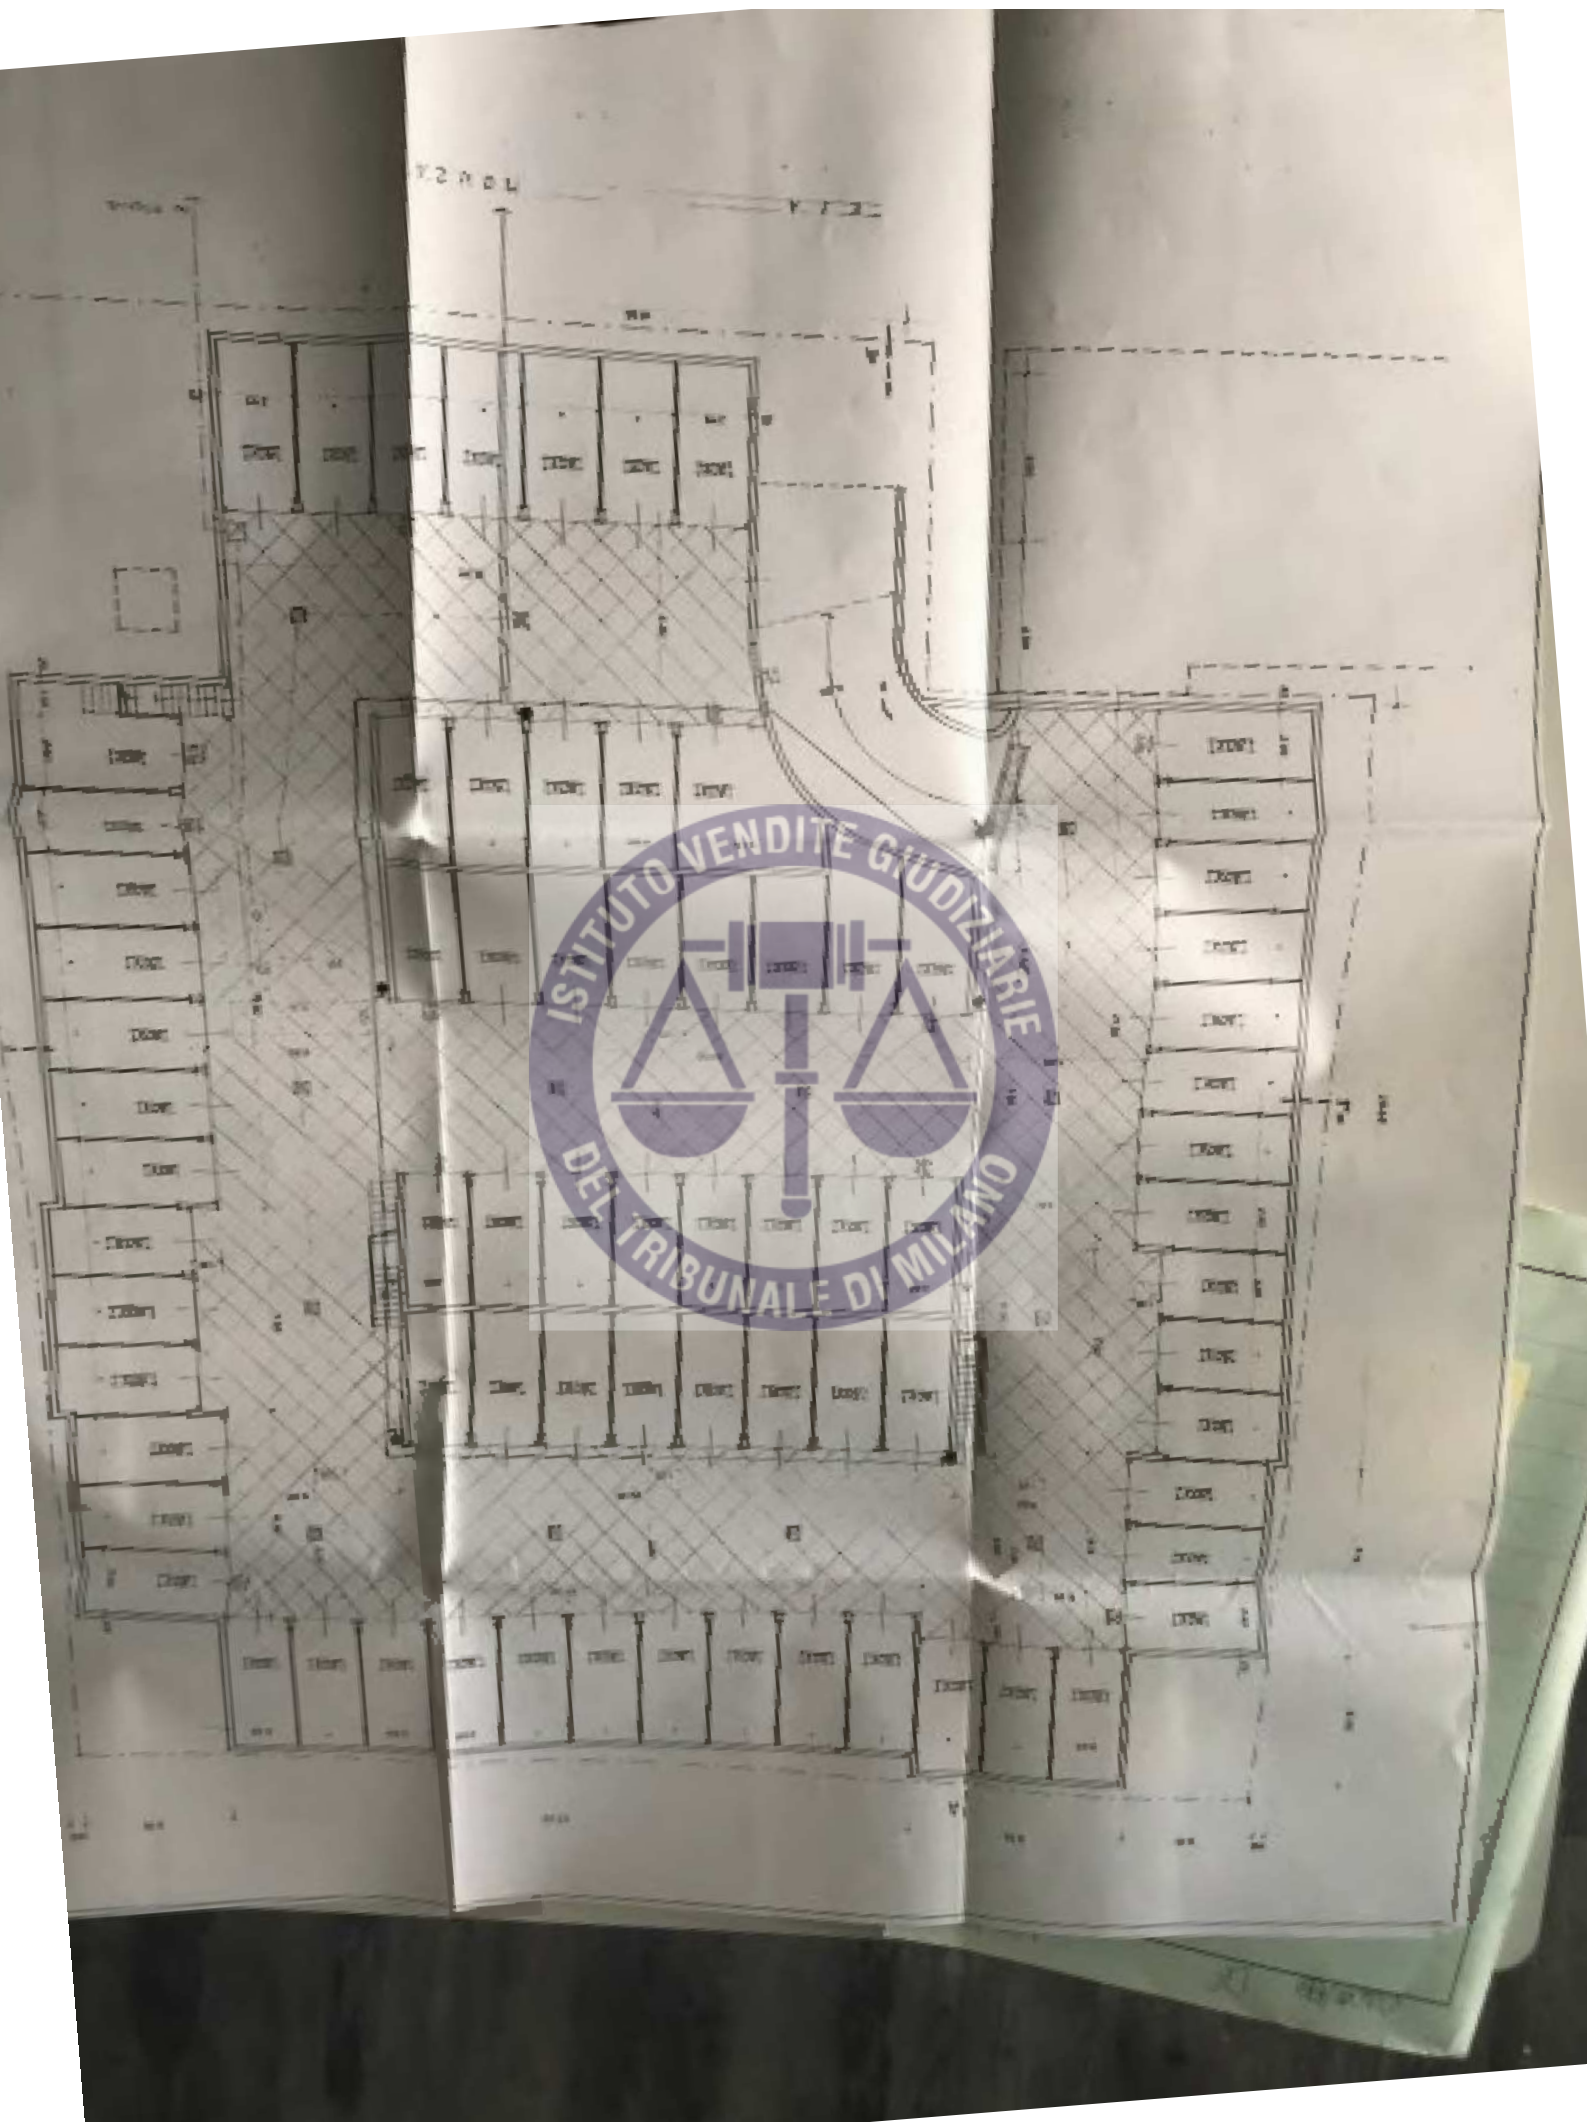



UFFICIO DI SOGGIORNO

LEZIONE A-A1



LEZIONE

COMANDO PROVINCIALE
VIGILI DEL FUOCO
MILANO

AGLI EFFETTI DELLA
PREVENZIONE
DEL
FURTO
E
INCENDIO

PROT. **319253**
DATA **09 AGO 1995**

[Handwritten signature]



CELEBRO DEI GEOMETRI DELLA PROVINCIA
GEOM.
RATTI
VITTORIO
n° 4485
MILANO

[Handwritten signature]

All. 2/a

COMUNE DI PIGLIELLO
UFFICIO GENERALE
PROT. 27657 12 Set 95
CAT. 13 CLASSE 10

Storini Stamp
EDIL LILLO S.R.L.
Via Piemonte, 4 - Tel. 05761282
BEGLIANO DI PIGLIELLO (MI)
G.F. & P. L.V.A. 10591280160

RICHIESTA C.E. LUG '94	PROPRIETA':	<u>PROGETTO N. 76 BOXES</u>	
	EDIL LILLO srl	<u>VIA MONZA - PIGLIELLO</u>	
	<u>SCALA 1:100</u>	<u>PIANO INTERR.</u>	<u>DIS. N.</u>
	<u>REDAZIONE 1993</u>	<u>SEZIONI</u>	<u>TAV. 3</u>

co. Gli spazi di manovra (cortili) sono coperti con formazione
ereazione come previsto dalle vigenti norme e come verifica-

le di progetto. Le autorimesse sono munite di parti basculanti

di foglio)

COMUNE DI PIOLTELLO
PROTOCOLLO GENERALE
PROT. 27657 12 Set 95
CAT. 10 CLASSE 10 ZA

COLLEGIO DEI GEOMETRI
GEOM. PATRIL PROGETTISTA
VITTORIO
n° 4485

VISTO EDILIZIO

AGLI EFFETTI DELLA

PREVENZIONE INCENDI

IL COMANDANTE

[Handwritten signature]



Comando Provinciale
VIGILI DEL FUOCO
MILANO



PROT. 379

DATA 09 AGO, 1995

completiva calcolata vuoto
e la sua ripartizione
abitazioni, uffici, negozi,
CANTINE con deposito
ambascibili
L, ivi compresi: Labo-
e, gas compresi, auto-
di vapore.
di se a gas, specific-

5. '94

GENNAIO 1993

SOC. EDIL LILLO sri - via Piemonte Piolello
 PROGETTISTA: Capanna e zona a regime speciale - Via e numero - Comune
 Uff. 22102478
 geom. RATTI VITTORIO - via P. della Francesca 1 Piolello
 PROGETTISTA: Capanna e zona - Via e numero - Comune
 Uff. 22102478
 COSTRUZIONE da eseguirsi in Piolello Via Monza 15

Al Comando Provinciale Vigili del Fuoco di MILANO

Il sottoscritto progettista, in nome e per conto del suddetto proprietario, chiede che gli venga rilasciato il nulla osta edilizio nel riguardi della prevenzione incendi per la costruzione di autorimesse (box) private interrate come da allegato progetto.

DESCRIZIONE SOMMARIA DELLE OPERE:

- 1° riferimento ad eventuali precedenti progetti già approvati VV. F. n. 319253 del 09.04.93
- 2° impianto a ingombro zero
- 1° altezza fabbricato mt. 2,45 piani n. 1
 - a) piani fuori terra n. 1 ad uso
 - b) " interrati n. 1 ad uso
 - c) " interrati n. 1 ad uso autorimesse
- 2° scale n. 1
 - A) mt. _____
 - B) mt. _____
 - C) mt. _____
 - D) mt. 2914,29
- area coperta mq. 1155,51 cubatura locale (1) mc. 2914,29 con suddivis: _____
- 3° materiali da usarsi nella costruzione:
 - a) strutture verticali in c.a.
 - b) strutture orizzontali in c.a. dal tipo prefabbricato (Predall)
 - c) strutture portanti del tetto solido in c.a. tipo piano
 - d) scale in c.a. tipo rettilineo
- 4° impianto di riscaldamento funzionante a (2): _____ mt
- 5° autorimesse n. 76 tipo privato
- 6° mezzi antincendio N° 5 idranti a cassetta UNI 45 + n° 10 estintori

Note e chiarimenti: Trattasi della costruzione di n° 76 autorimesse ad uso privato da costruire al piano interrato e con la sistemazione dell'area in superficie a verde pubblico. Gli spazi di manovra (cortili) sono coperti con formazione di griglie di aerazione come previsto dalle vigenti norme e come verificabili sulle tavole di progetto. Le autorimesse sono munite di porte basculanti

La nota espone nell'ordine del foglio:
Data 18-07-95

COMUNE DI PIOLELLO
PROT. 27657 12 Set 95
RT. 10 CASE 10 A

GEOM. RATTI VITTORIO
PROGETTISTA
n° 4483

<p>NOTE</p> <p>(1) Deve essere indicata la soluzione complessiva edilizia vuoi per piano, sottoposto in parte sotterranea e la sua ripartizione interna alle singole parti, come segue:</p> <p>A) Costruzione ad uso civile (fabbricati, uffici, negozi, eccetera).</p> <p>B) Costruzione industriale o commerciale con deposito o lavorazione di sostanze non combustibili.</p> <p>C) Edifici con annessi CONSERVATELLI (1) destinati: laboratori, officine, magazzini, ecc.</p> <p>D) Edifici con annessi DEPOSITABILI per combustibili, acciugatori, depositi per produzione di vapori.</p> <p>(2) Cancellare le voci che non interessano al e per, specificando il tipo.</p>	<p>Comando Provinciale VIGILI DEL FUOCO MILANO</p> <p>31925</p> <p>PROT. 31925</p> <p>DATA 09 AGO, 1995</p>	<p>VISTO EDILIZIO AGLI EFFETTI DELLA PREVENZIONE INCENDI</p> <p>IL COMANDANTE</p>
	<p>RICHIESTA C.E. LUG. '94</p>	<p>GENNAIO 1993</p>

12 SET 1995
SEZIONE II
CONTROLLI

COMUNE DI PIOLTELLO
PIOLTELLO COMUNE
PROT. 27657 12 Set 95
ST. II C. II A

REGIO SIGNOR SINDACO DEL COMUNE DI PIOLTELLO


Ufficio Tecnico

Il sottoscritto geom. [redacted] domiciliato in
Pioltello vi [redacted], in riferimento
alla pratica CONCESSIONE EDILIZIA n° 98/95
intestata a EDIL - LILLO spa ed a nome
e per conto dell' [redacted] stessa, con la presente, come
da richiesta, trasmette la seguente documentazione:

- NULLA - OSTA EDILIZIO - W. F. -

In attesa di una risposta in merito, distintamente.

Pioltello 11-09-95

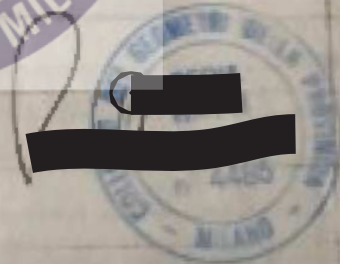



COMUNE DI PIOLTELLO

PROVINCIA DI MILANO

C.R. 82601470159 - P. IVA 00870010154

Settore Servizi del Territorio
Sedone 2^a - Edificio Privata
Tel. 02/82306404 - 92366405
prot. n. 14449/96/45795

COPIA

Pioltello, 20/05/1996

COMUNE DI PIOLTELLO
PROTOCOLLO GENERALE
24 MAG. 1996
PARTENZA

CONDOMINIO DI
P.ZZA GARIBALDI N.22
20096 Pioltello (MI)

Oggetto: Borse materiali in fase di realizzazione in via Monza.

In riferimento all'oggetto ed alla Vs nota del 30/04/1996, pervenuta il 06/05/1996, si comunica che, a seguito di sopralluogo effettuato in data 16/05/1996 da personale di questo ufficio (Geom. Galassi - Geom. Longhi), è risultato che le opere in corso erano conformi al progetto approvato in data 13/07/1995 (a disposizione per visura).

Questa amministrazione non può entrare nel merito di accordi tra privati dei quali, tra l'altro, non è a conoscenza.

A disposizione per eventuali chiarimenti, si porgono

distinti saluti

IL DIRIGENTE
(ing. [redacted])



[Handwritten signature and redacted text]



COMUNE DI PIOLTELLO

n° 3 LUG. 1995

APPROVATO



L'ASSESSORE ALL'URBANISTICA
LL.PP. - EDILIZIA



PROGETTA	<u>PROGETTO N. 76 BOXES</u>	
EDIL LILLO srl	<u>VIA MONZA - PIOLTELLO</u>	
<u>SCALA 1:200</u>	<u>ASSONOMETRICA</u>	<u>DIS. N.</u>
<u>VARIANTI MARZO 1995</u>		<u>DAY B</u>



NOTA
L'AREA
DELLA
CANTIERE
DEVE
ESSERE
USATA
PER
L'EDIFICAZIONE
DELLA
CANTIERE
DEVE
ESSERE
USATA
PER
L'EDIFICAZIONE

PARTECIPAZIONE INQUADRO 30M

1000

1000

1000

1000

1000

1000

1000


1000


1000


1000


1000

1000

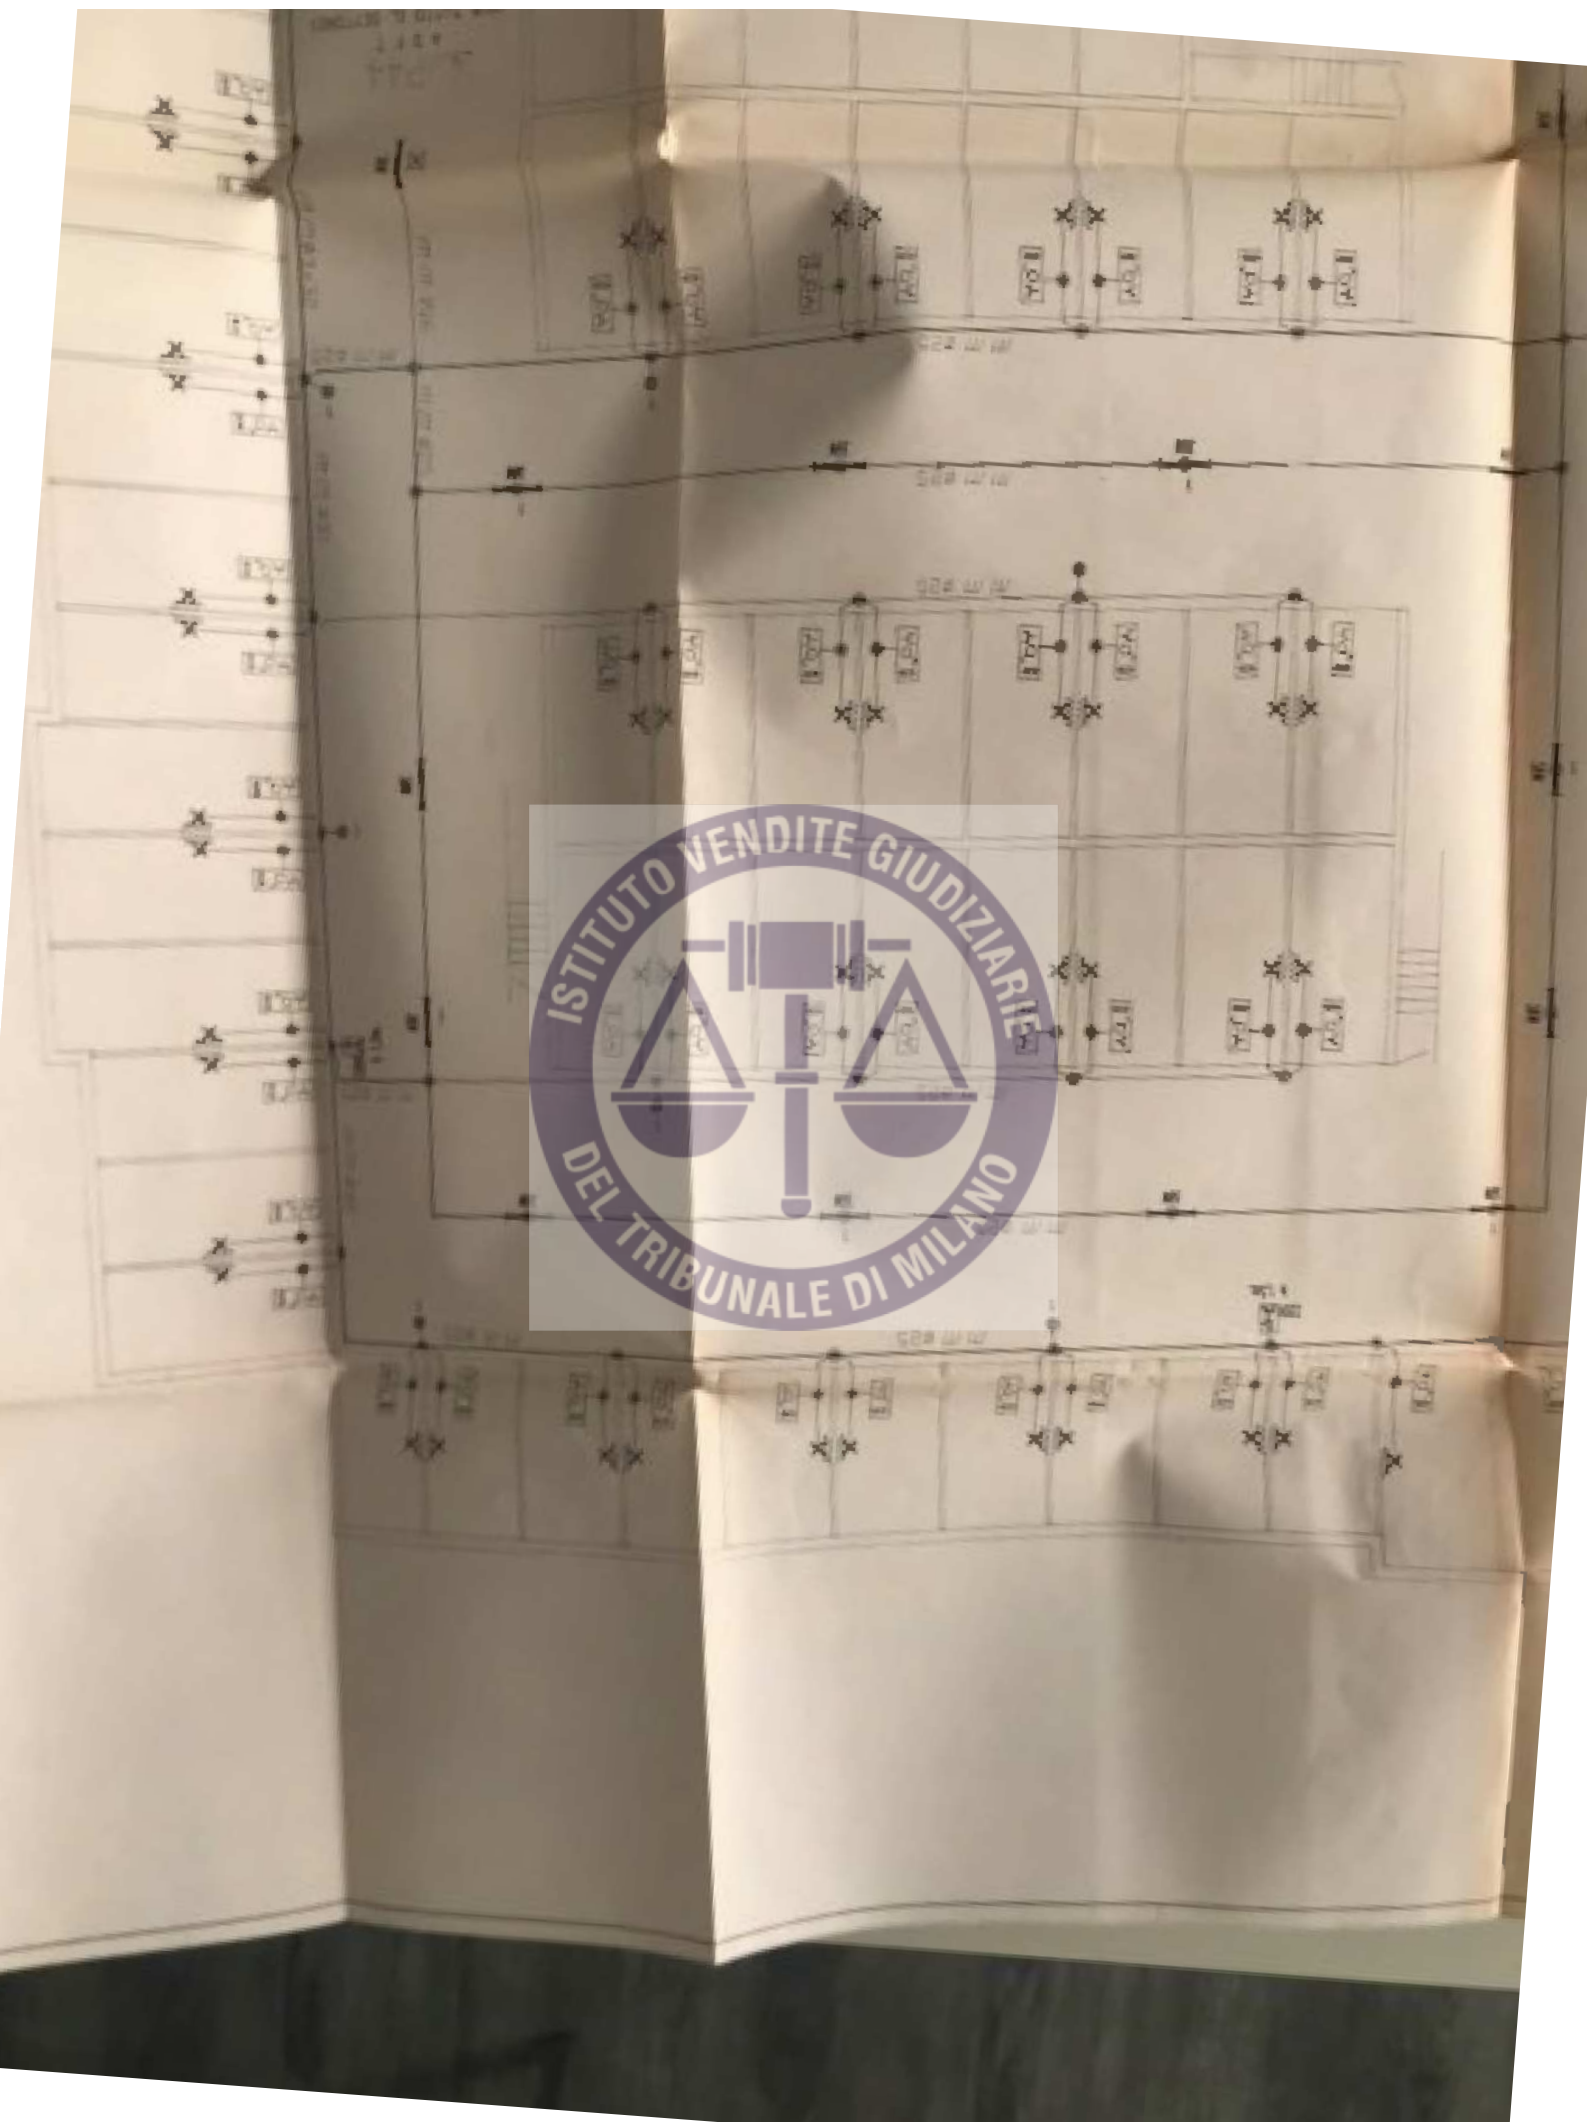

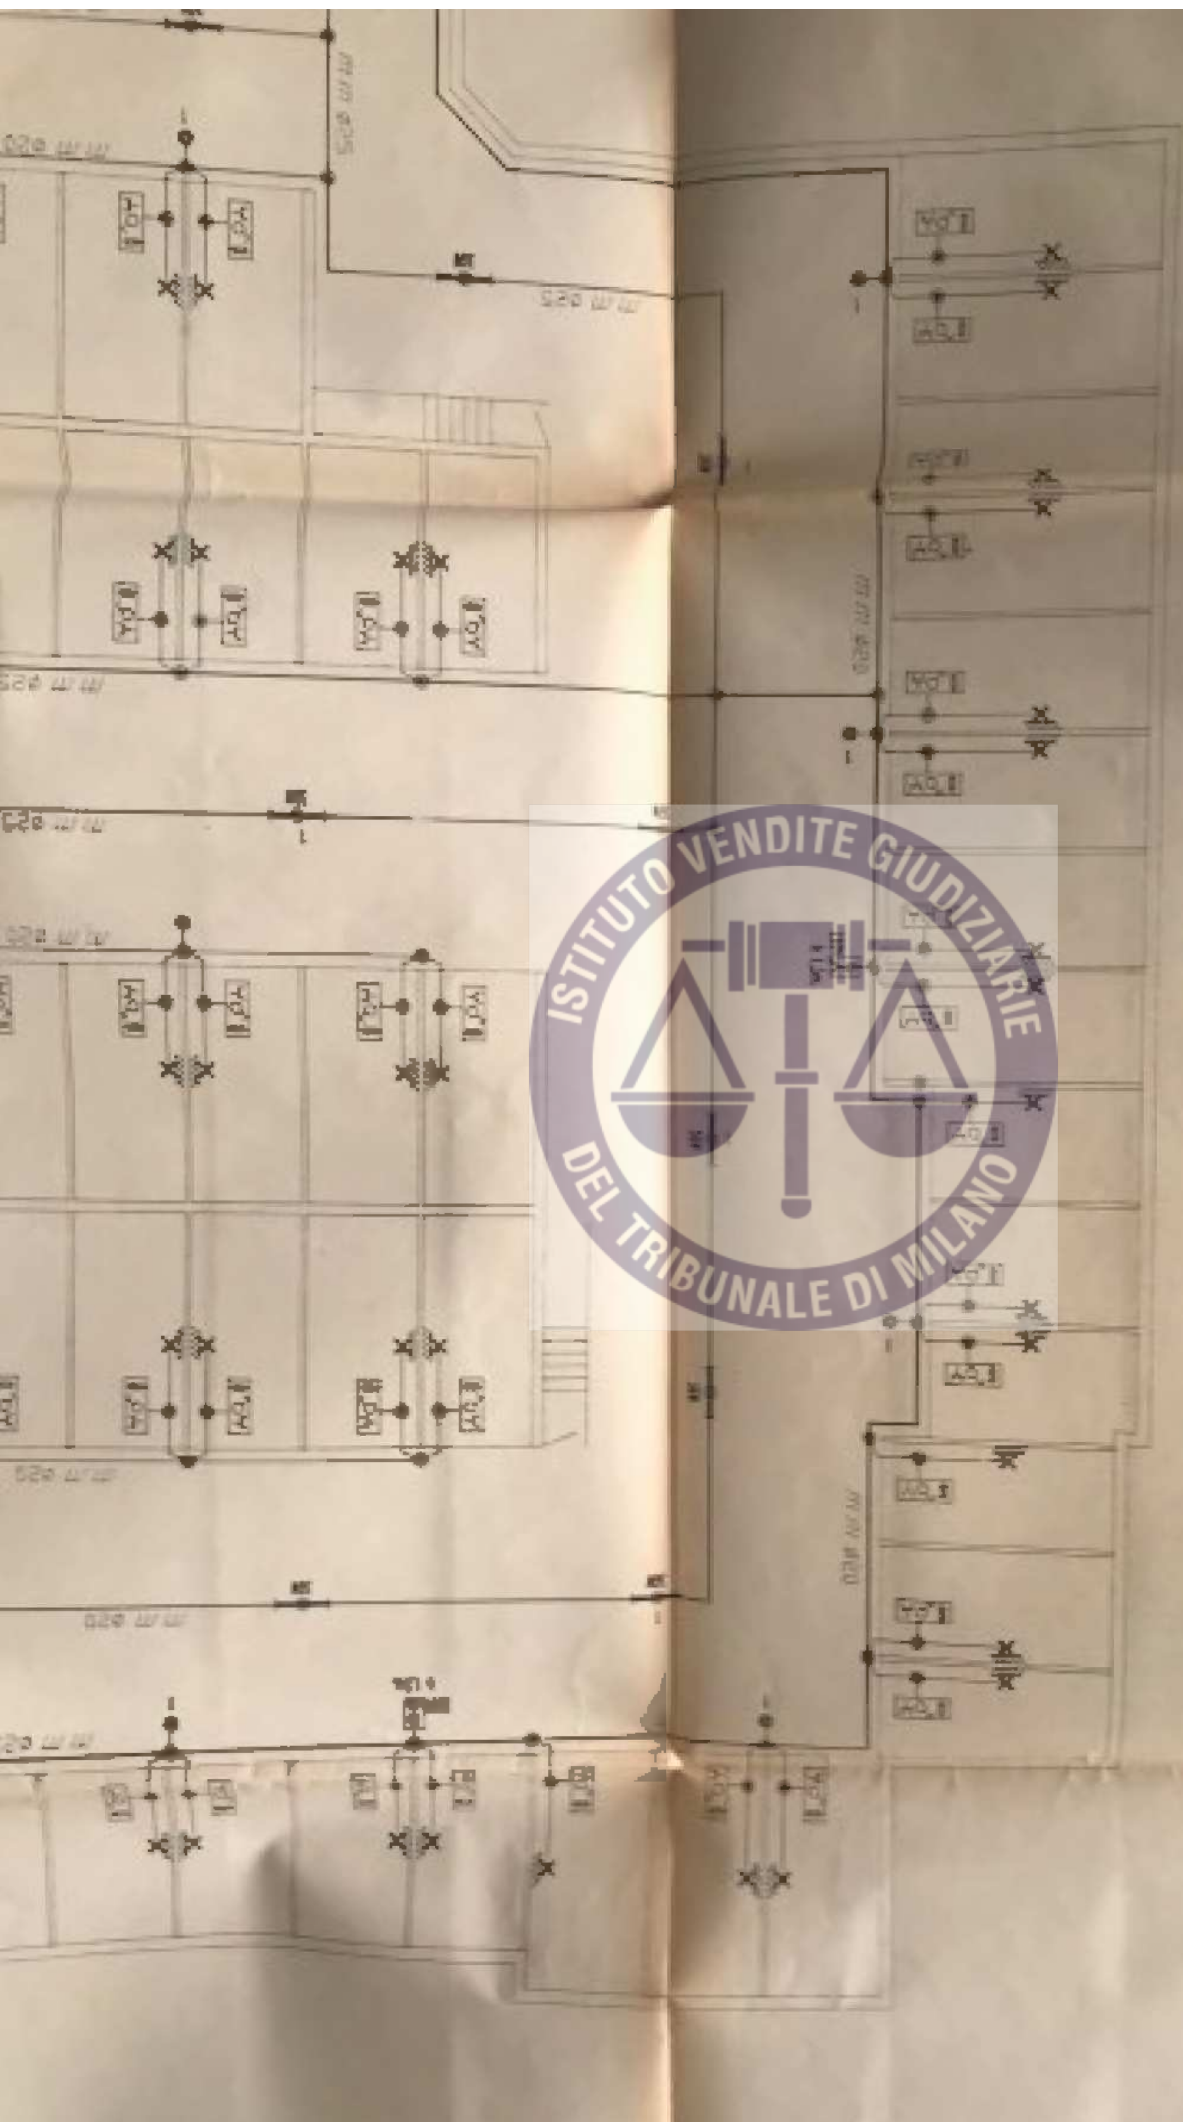

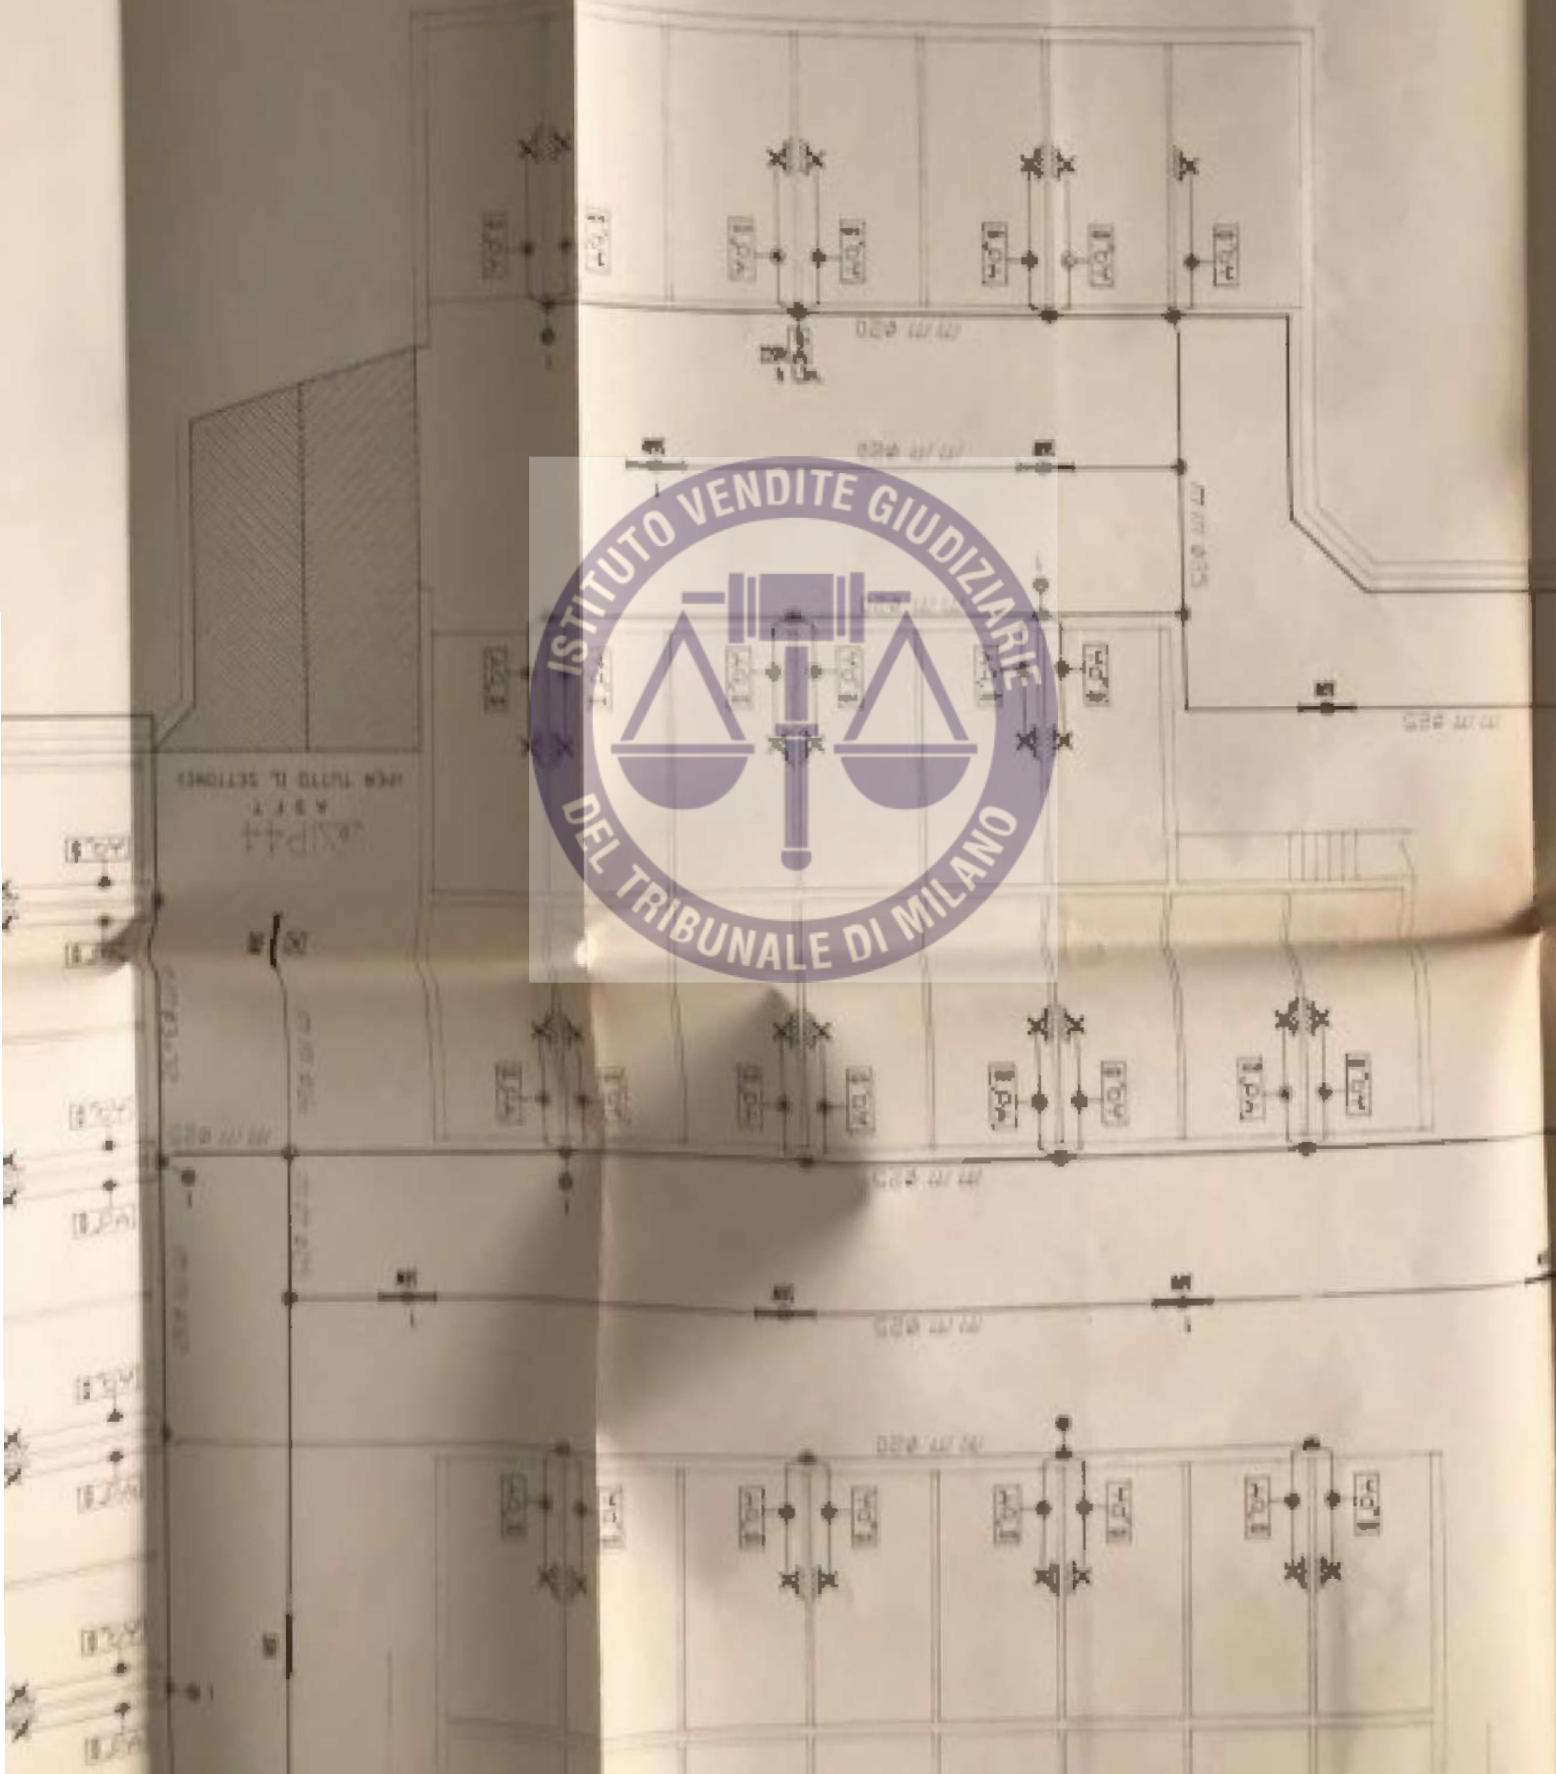

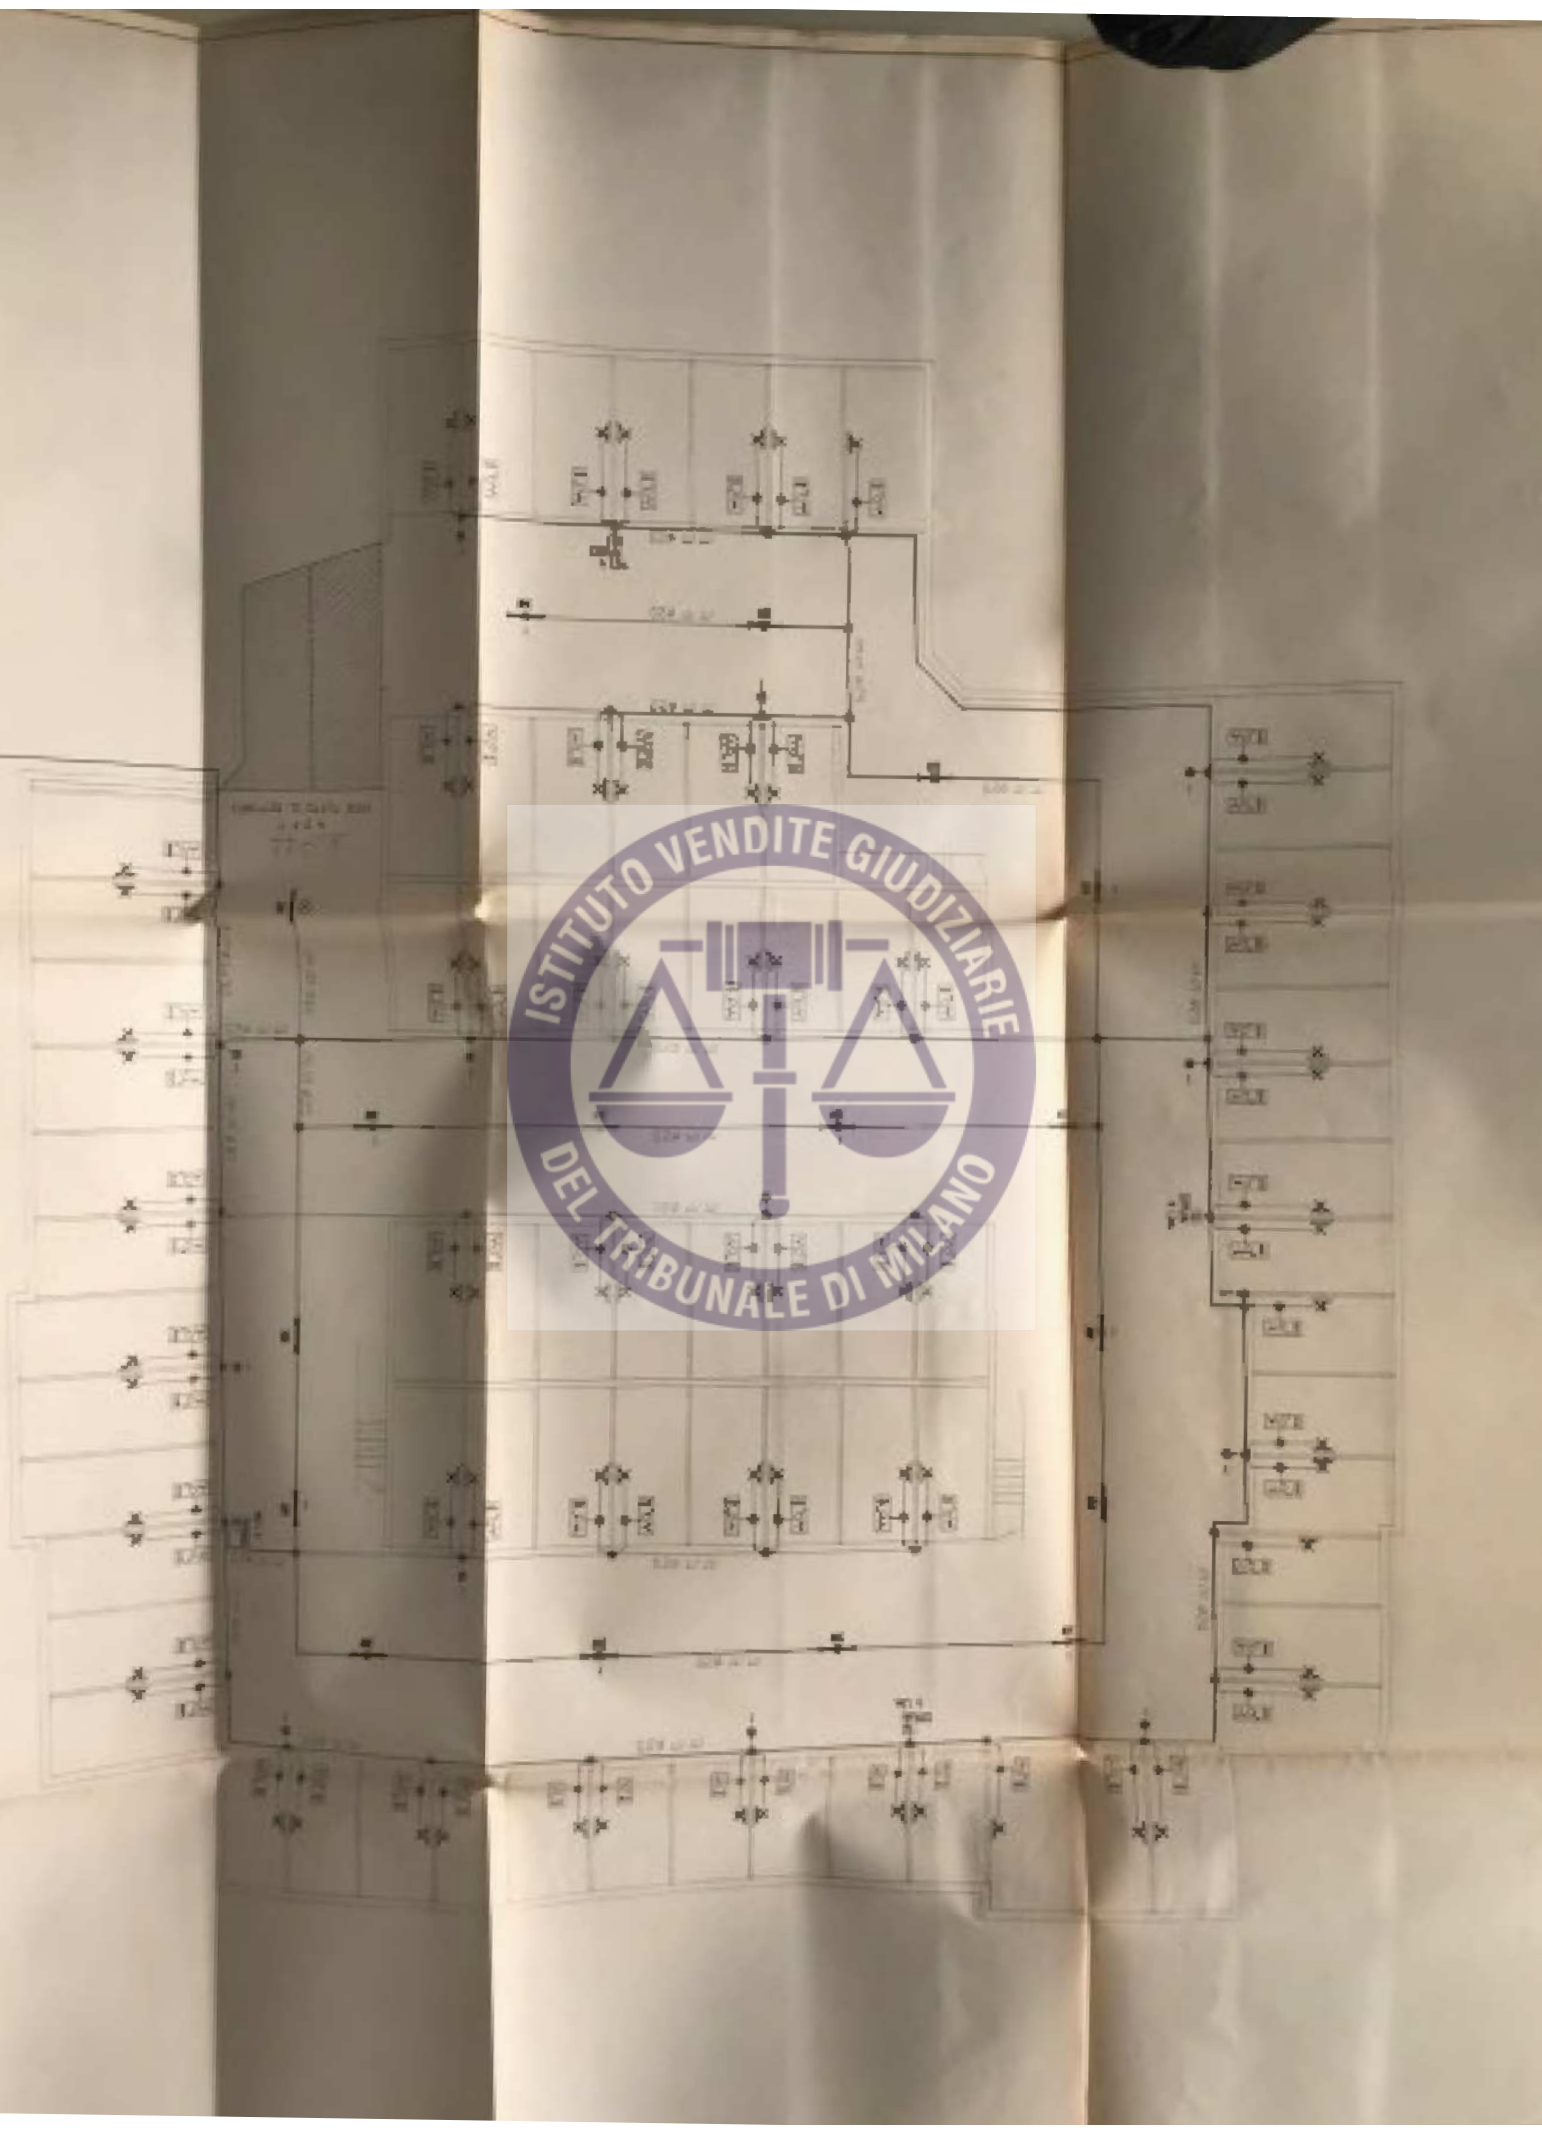

7
TAV. 7
D.S.N.

PIANO INTERATO

0	1:100	1	1
REVISIONE	SCALE	FOGLIO	N.

PROGETTO N.76 BOXES
VIA MONZA PIOTELLO (MI)

EDIL LILLO SA



DESCRIZIONE	QUANTITA'	UNITA'	PREZZO	TOTALE

1 3 LUS 1956
 COMUNE DI PIOTELLO
 STABILE SPA-10
 EDIL LILLO S.R.L.
 IN FIANZA DI PIOTELLO (MI)
 L. 24.11.1956



COMUNE DI PIOTELLO
 PIGNORAMENTO
 DATA: 1956
 N. PROT. 10000

TUTTI I MATERIALI DOVRANNO AVERE IL MARCATO
 - TUTTI I CONDUTTORI DOVRANNO ESSERE DEL TIPO NON PROPAGANTE
 INCENDIO A NORME CEI 20/22.
 - TUTTI I CIRCUITI DOVRANNO ESSERE PROTETTI DALLE SOVRACCORRENTI
 TECNICHE E DAL CORRI CIRCUITI.
 - TUTTI I CIRCUITI DOVRANNO ESSERE PROTETTI DAI CONTATTI DIRETTI
 ED INDIRETTI.
 - DOVRAN ESSERE INSTALLATO L'IMPIANTO DI TERRA GENERALE LA CUI
 RESISTENZA DOVRA ESSERE COORDINATA CON LE PROTEZIONI IN MODO CHE
 LA MASSIMA TENSIONE DI CONTATTO NON SUPERI I SOV VERSO TERRA.




PLANIMETRIA PER IDENTIFICAZIONE SPAZI CIRCOSTANTI - TAV. 9
 1 : 500
 PROGETTO N. 76 BOXES
 EDIL LILLO SRL
 VIA MONZA - PLOTTELLO -

Storodinec Stampa

EDIL LILLO S.R.L.
 VIA MONZA, 1 - 20132 PLOTTELLO (MI)
 TELEFONO 02/471200150

COMUNE DI PLOTTELLO
 PLOTTELLO (MI)
 PROT. 18872 09 GIU 95

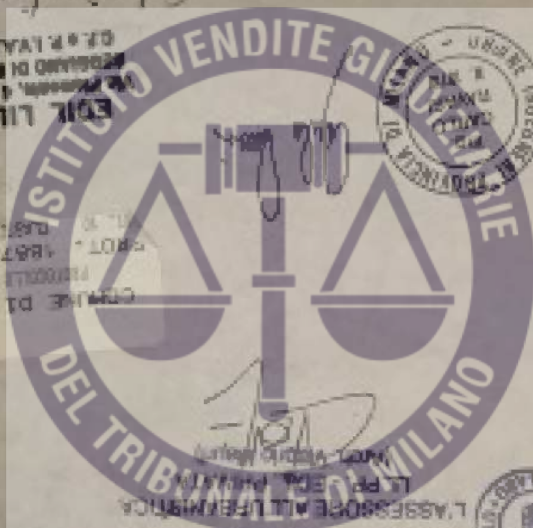

APPROVATO

13 LUG 1995

COMUNE DI PLOTTELLO

COLARE RIVIMENTAZIONE AUTOBLOCCANTI
 SUI PEDONALI E CORDOLI DELIMITANTI

PARTICOLARE ISOLA PEDONALE

D



LEGENDA

- 25 RIVIMENTAZIONE IN AUTOBLOCCANTI
- 24 SOTTOCOPERTO VERDEGGIO BRILLATO GRIGIO
- 26 STRATO IN TERRA DI COLTIVO PRESS. 20 CM.
- 28 RIVESTIMENTO IN MATTONI PALLAVATER
- 29 LASTRA IN MARMO GRANTO ROSA SAGGIO



LA SPES. DI CH.
 RIVIMENTAZIONE

- IN C.C. SPES. CH. 8
- MARCA SPES. CH. 12
- SPES. IN AUTOBLOCCANTI
- 5 LITRI DI SPLITATO SAGGIO
- TERRA DI COLTIVO PRESS. 20 CM.

E AUTOBLOCCANTE
DELIMITANTI

B

PARTICOLARE PARAPETTI A
MURO D'ARRE E PAVIMENTA

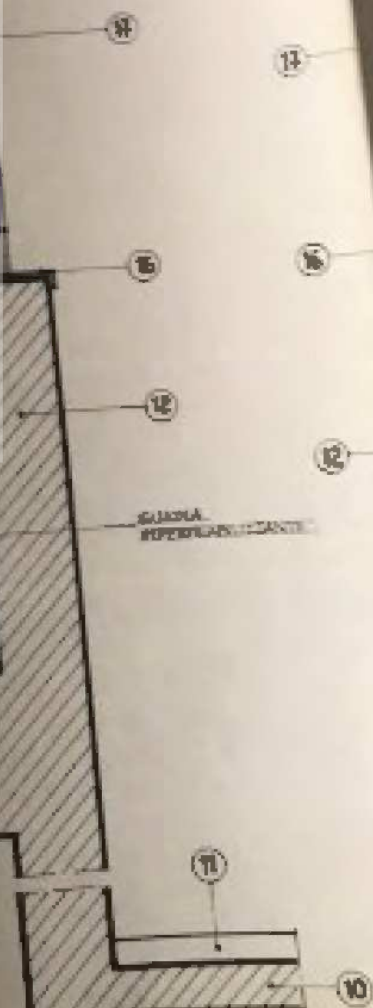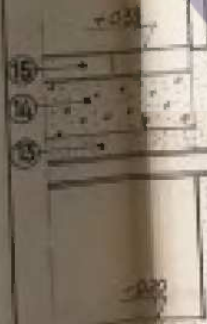

ISOLAZIONE
PERIMETRICA

PEDONALE

GRIGLIA, SCOSSALINE SOPRA
ONE PERCORSI PEDONALI



LEGENDA:

- 1 MASSELLO IN C.L.S. SPESSE CM. 15
- 2 RIVIMENTAZIONE IN DUREPLETE RISATO SPESSE CM. 8
- 3 MURETTO IN C.A. A VISTA LARGHEZZA CM. 20
- 4 MASSELLO IN C.L.S. SPESSE CM. 5
- 5 STRATO DI SABBIA SPESSE CM. 12
- 6 RIVIMENTAZIONE IN AUTOBLOCCANTI
- 7 SCOSSALINE IN LAMIERA PREVERNICIATA 8/10 COLORE GRIGIO
- 8 PARAPETTO "DESOGRIFF" ZINCATO - H: 100 CM.

PARTICOLARE IMF
SOLAIO DI COPER



LEGENDA:

- 1 SOLAIO IN C.A.
- 2 STRATO TENSOC
- 3 MANTO IMPER
- 4 STRATO ANTIF
- 5 CALDAIA IN
- 6 STRATO DREN
- 7 MANTO IN F
- 8 STRATO DI
- 9 GRIGLIA IN

PARTICOLARE IMPERMEABILIZZAZIONE
SOLAIO DI COPERTURA BOXES



LEGENDA:

- 1 SOLAIO IN C.A. SPES. 35 CM.
- 2 STRATO TENSOGAMMORTIZZANTE IN RINNELLI "TEMBOTEX" SPES. MM. 5
- 3 MANTO IMPERMEABILE IN MEMBRANA DI P.V.C. SPES. MM. 2
- 4 STRATO ANTIRADICE FILTRANTE E DISTACCANTE IN MATERIALE IMPUTRESCIBILE
- 5 CALDANA IN C.L.S. SPES. 4 CM.
- 6 STRATO DRENANTE IN GHIAIA SPES. 5 CM.
- 7 MANTO IN FELTRO NON TESSUTO SINTETICO IMPUTRESCIBILE
- 8 STRATO DI TERRA DI COLTIVO SPES. 70 CM.
- 9 GRIGLIA IN FERRO ZINCATA PER AERAZIONE

A

1.8

GRIGIO



MINISTERO DELL'INTERNO

COMANDO PROVINCIALE DEI VIGILI DEL FUOCO DI

MILANO

CERTIFICATO DI PREVENZIONE INCENDI

VISTI GLI ARTT. N. 4 DELLA LEGGE 26 LUGLIO 1965 N. 966 e N. 17
DEL D.P.R. 29 LUGLIO 1982 N. 577 ED IL D.M. 16.2.87

SI RILASCIA A :

EDIL LILLO SRL

PRATICA N. 0319253/1128

IL PRESENTE C.P.I. CON VALIDITA' DAL: 03/09/1999 AL: 03/09/2005

PER L'ATTIVITA' :

092-744 AUTORIMESSA DA 51 A 300 AUTOVETTURE

SITA NEL COMUNE DI PIOLTELLO
VIA MONZA NC 00015

IMPIANTI, APPARECCHIATURE CHE PRESENTANO PERICOLO D'INCENDIO;
CARBURANTE CONTENUTO NEI SERBATOI DI N. 76 AUTOVEICOLI.

LIMITAZIONI, DIVIETI E CONDIZIONI DI ESERCIZIO :
NEI LOCALI INTERRATI DELL'AUTORIMESSA E' VIETATO PARCHEGGIARE
AUTOVEICOLI A GAS DI PETROLIO LIQUEFATTO (G.P.L.).

SISTEMI, DISPOSITIVI, ATTREZZATURE ANTINCENDI :

1 RETE DI IDRANTI

***** IL PRESENTE C.P.I. E' FORMATO DA NUMERO: 001 PAGINE *****

Il responsabile delle attività è tenuto ad osservare ed a far osservare le limitazioni, i divieti e le condizioni di esercizio indicate nel presente certificato a curare il mantenimento dell'efficienza dei sistemi, dispositivi ed attrezzature antincendio (Art. 15 D.P.R. 577 del 29.7.82), a richiedere il rinnovo del presente certificato quando vi siano modifiche di favorevole o di struttura, nei casi di nuova destinazione dei locali o di variazioni qualitative e quantitative delle sostanze pericolose esistenti, e ogni qualvolta vengano a mutare le condizioni di sicurezza, indipendentemente dalle date di scadenza del certificato (D.M. 16.2.82).

MILANO LI, 16.09.99



Il Comandante
(Ing. Mario D'Ambrosio)

soc. EDIL LILLO srl - via Piemonte Pioltello Telf. _____
PROPRIETARIO: Cognome e nome o ragione sociale - Via e numero - Comune.
 geom. RATTI VITTORIO - via P. della Francesca 1 Pioltello Telf. 92102478
PROGETTISTA: Cognome e nome - Via e numero - Comune.
COSTRUZIONE da eseguirsi in Pioltello Via Monza 15 n. _____

Al Comando Provinciale Vigili del Fuoco di MILANO

Il sottoscritto progettista, in nome e per conto del suddetto proprietario, chiede che gli venga rilasciato il nulla osta edilizio nei riguardi della prevenzione incendi per la costruzione di autorimesse (box)
private interrate come da allegato progetto.

DESCRIZIONE SOMMARIA DELLE OPERE:

riferimento ad eventuali precedenti progetti già approvati VV. F. n. 319253 del 09.04.93

ingiunzione atti n. _____ del _____

1° altezza fabbricato mt. 2.45 piani n. 1

a) piani fuori terra n. 1 ad uso _____

b) seminterrati n. 1 ad uso _____

c) interrati n. 1 ad uso autorimesse

2° scale n. 3

area coperta mq. 1189,51 cubatura totale (1) mc. 2914,29 così suddivisi:

- A) mc. _____
- B) mc. _____
- C) mc. _____
- D) mc. 2914,29

3° materiali da usarsi nella costruzione:

a) strutture verticali in c.a.

b) strutture orizzontali in c.a. del tipo prefabbricato (Predal)

c) struttura portante del tetto soffitto in c.a. tipo piano

d) scale in c.a. tipo rettilineo

4° impianto di riscaldamento funzionante a (2): carbone / olio / comb. / gas NO

5° autorimesse n. 76 tipo privato

6° mezzi antincendio N° 5 idranti a cassetta UNI 45 + n° 10 estintori

Note e chiarimenti: Trattasi della costruzione di n° 76 autorimesse ad uso privato da costruire al piano interrato e con la sistemazione dell'area in superficie a verde pubblico. Gli spazi di manovra (cortili) sono coperti con formazione di griglie di aereazione come previsto dalle vigenti norme e come verificabili sulle tavole di progetto. Le autorimesse sono munite di parte basculanti

(le note seguono nell'interno del foglio)

Data 18-07-95

GEOM. RATTI VITTORIO
 MILANO
 IL PROGETTISTA



<p style="text-align: center;">NOTE</p> <p>(1) Deve essere indicata la cubatura complessiva calcolata vuoto per pieno, compreso la parte interrata, e la sua ripartizione riferita alle singole parti, come segue:</p> <ul style="list-style-type: none"> A) Costruzione ad uso CIVILE (abitazioni, uffici, negozi, cantine). B) Costruzione INDUSTRIALE o COMMERCIALE con deposito o lavorazione di sostanze NON combustibili. C) Idem, con sostanze COMBUSTIBILI, ivi compresi: laboratori, centrali termiche, ecc. D) Idem, con sostanze INFLAMMABILI, gas compressi, autorimesse, impianti per produzione di vapore. <p>(2) Cancellare le voci che non interessano; se a gas, specificare il tipo.</p>	<p>Comando Provinciale VIGILI DEL FUOCO MILANO</p> <p style="font-size: 2em; font-weight: bold;">319253</p> <p>DATA _____</p>	<p>VISTO EDILIZIO</p> <p>AGLI EFFETTI DELLA PREVENZIONE INCENDI</p> <p>IL COMANDANTE</p>
---	--	---

NOTE E CHIARIMENTI (seguito)

in lamiera debitamente fessurate per ottenere una aereazione conforme alle vigenti norme. L'accesso alle autorimesse si ha dalla via Monza con rampa di discesa della larghezza di ml. 5,00. Inoltre il progetto prevede n. 3 scale in c.a. a costituire uscite di sicurezza pedonali con cancelletto munito di maniglione antipánico.

La rete idrica antincendio é costituita da una tubazione ad anello da 2,5" collegata direttamente all'acquedotto comunale e di alimentazione degli idranti a cassetta UNI 45 posti al piano interrato.

N. 10 estintori a polvere da 6 Kg. 21 A 89B.

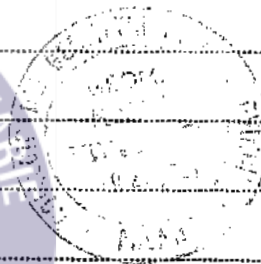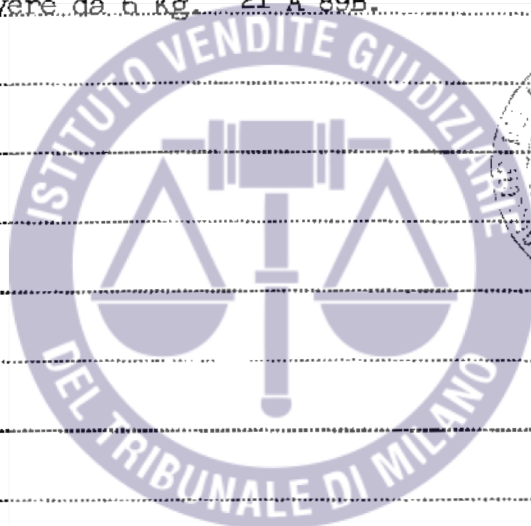

[Handwritten signature]

TABELLE MILLESIMALI

BOX

VIALE MONZA

20096 PIOLTELLO

MILANO



SCALA	PIANO	SUBALTERNO	CONDOMINI	SUP. COPERTA	TOT. SUPERFICI	SUP. DI CALCOLO CONDOMINIA	MILLESIMI
A	INTERRATO	1	EDIL LILLO	0	0	0	
A	INTERRATO	2	EDIL LILLO	15	15	15	13,30
A	INTERRATO	3	EDIL LILLO	15	15	15	13,30
A	INTERRATO	4	EDIL LILLO	15	15	15	13,30
A	INTERRATO	5	EDIL LILLO	15	15	15	13,30
A	INTERRATO	6	EDIL LILLO	15	15	15	13,30
A	INTERRATO	7	EDIL LILLO	15	15	15	13,30
A	INTERRATO	8	EDIL LILLO	15	15	15	13,30
A	INTERRATO	9	EDIL LILLO	15	15	15	13,30
A	INTERRATO	10	EDIL LILLO	14	14	14	12,41
A	INTERRATO	11	EDIL LILLO	14	14	14	12,41
A	INTERRATO	12	EDIL LILLO	14	14	14	12,41
A	INTERRATO	13	EDIL LILLO	14	14	14	12,41
A	INTERRATO	14	EDIL LILLO	14	14	14	12,41
A	INTERRATO	15	EDIL LILLO	20	20	20	17,73
A	INTERRATO	16	EDIL LILLO	14	14	14	12,41
A	INTERRATO	17	EDIL LILLO	14	14	14	12,41
A	INTERRATO	18	EDIL LILLO	14	14	14	12,41
A	INTERRATO	19	EDIL LILLO	14	14	14	12,41
A	INTERRATO	20	EDIL LILLO	14	14	14	12,41

A	INTERRATO	21	EDIL LILLO	14	14	14	12,41
A	INTERRATO	22	EDIL LILLO	14	14	14	12,41
A	INTERRATO	23	EDIL LILLO	14	14	14	12,41
A	INTERRATO	24	EDIL LILLO	14	14	14	12,41
A	INTERRATO	25	EDIL LILLO	14	14	14	12,41
A	INTERRATO	26	EDIL LILLO	15	15	15	13,30
A	INTERRATO	27	EDIL LILLO	15	15	15	13,30
A	INTERRATO	28	EDIL LILLO	15	15	15	13,30
A	INTERRATO	29	EDIL LILLO	22	22	22	19,50
A	INTERRATO	30	EDIL LILLO	15	15	15	13,30
A	INTERRATO	31	EDIL LILLO	15	15	15	13,30
A	INTERRATO	32	EDIL LILLO	16	16	16	14,18
A	INTERRATO	33	EDIL LILLO	16	16	16	14,18
A	INTERRATO	34	EDIL LILLO	16	16	16	14,18
A	INTERRATO	35	EDIL LILLO	15	15	15	13,30
A	INTERRATO	36	EDIL LILLO	15	15	15	13,30
A	INTERRATO	37	EDIL LILLO	15	15	15	13,30
A	INTERRATO	38	EDIL LILLO	15	15	15	13,30
A	INTERRATO	39	EDIL LILLO	15	15	15	13,30
A	INTERRATO	40	EDIL LILLO	15	15	15	13,30

A	INTERRATO	41	EDIL LILLO	18	18	18	15,96
A	INTERRATO	42	EDIL LILLO	14	14	14	12,41
A	INTERRATO	43	EDIL LILLO	14	14	14	12,41
A	INTERRATO	44	EDIL LILLO	14	14	14	12,41
A	INTERRATO	45	EDIL LILLO	14	14	14	12,41
A	INTERRATO	46	EDIL LILLO	14	14	14	12,41
A	INTERRATO	47	EDIL LILLO	14	14	14	12,41
A	INTERRATO	48	EDIL LILLO	14	14	14	12,41
A	INTERRATO	49	EDIL LILLO	24	24	24	21,28
A	INTERRATO	50	EDIL LILLO	14	14	14	12,41
A	INTERRATO	51	EDIL LILLO	14	14	14	12,41
A	INTERRATO	52	EDIL LILLO	14	14	14	12,41
A	INTERRATO	53	EDIL LILLO	14	14	14	12,41
A	INTERRATO	54	EDIL LILLO	15	15	15	13,30
A	INTERRATO	55	EDIL LILLO	14	14	14	12,41
A	INTERRATO	56	EDIL LILLO	14	14	14	12,41
A	INTERRATO	57	EDIL LILLO	14	14	14	12,41
A	INTERRATO	58	EDIL LILLO	14	14	14	12,41
A	INTERRATO	59	EDIL LILLO	14	14	14	12,41
A	INTERRATO	60	EDIL LILLO	14	14	14	12,41

A	INTERRATO	61	EDIL LILLO	20	20	20	17,73
A	INTERRATO	62	EDIL LILLO	15	15	15	13,30
A	INTERRATO	63	EDIL LILLO	14	14	14	12,41
A	INTERRATO	64	EDIL LILLO	14	14	14	12,41
A	INTERRATO	65	EDIL LILLO	14	14	14	12,41
A	INTERRATO	66	EDIL LILLO	14	14	14	12,41
A	INTERRATO	67	EDIL LILLO	14	14	14	12,41
A	INTERRATO	68	EDIL LILLO	14	14	14	12,41
A	INTERRATO	69	EDIL LILLO	15	15	15	13,30
A	INTERRATO	70	EDIL LILLO	15	15	15	13,30
A	INTERRATO	71	EDIL LILLO	14	14	14	12,41
A	INTERRATO	72	EDIL LILLO	14	14	14	12,41
A	INTERRATO	73	EDIL LILLO	14	14	14	12,41
A	INTERRATO	74	EDIL LILLO	14	14	14	12,41
A	INTERRATO	75	EDIL LILLO	14	14	14	12,41
A	INTERRATO	76	EDIL LILLO	14	14	14	12,41
A	INTERRATO	77	EDIL LILLO	15	15	15	13,30
				1128	0,0	1128	1128
							1000

Regolamento box interrati
via Monza n. 15
20096 PIOLTELLO (MI)

Art. 1 - disposizioni generali.

L'immobile oggetto del presente regolamento è box interrati siti in PIOLTELLO via Monza n.15 distinti al catasto terreni al fog. 9 MAPPALE 652 dal sub. 1 al sub. 77, al N.C.E.U. non risulta ancora censito, ma denunciato Prot. n. 154177/96 registrato in data 22 maggio 1996. Il fabbricato nella allegata planimetria confina : a Nord map. 183-184 a Sud map. 294-247 a Est map. 651 a Ovest map. 490. L'immobile in oggetto comprende n. 76 box interrati, con unico ingresso carrabile dalla via Monza n.15

L'immobile è quello che risulta da :

- A) un estratto della mappa catastale in scala 1 : 1000.
 - B) una pianta del piano interrato in scala 1 : 500, uniti al presente regolamento.
- Detti disegni hanno valore puramente indicativo, pertanto nessuna eccezione potrà essere opposta dai Condomini in merito ad eventuali differenze che si dovessero riscontrare tra lo stato di fatto in cui si trovano i diversi subaltri e la pianta rappresentativa.

Art. 2

Sono comuni a tutti i Condomini la completa area nel sottosuolo, la superficie rimane di esclusiva proprietà Pubblica, come da convenzione con il Comune di Pioello stipulata in data 10-11-1996-97

Art. 3

Costituiscono pertinenza comune, indivisibile ed inalienabile del corpo di fabbrica il sottosuolo su cui il medesimo insiste :

- A) le fondazioni, i muri maestri, la rete di fognatura verticali, ed i relativi tubi di scarico, ed in genere tutti i servizi esternamente ai singoli box, le opere, le installazioni, ed i manufatti che sono indispensabili all'uso comune ed alla conservazione della struttura e considerati tali per uso e consuetudine o per destinazione.

B) Gli impianti per le diramazioni luce ed energia elettrica che non siano di proprietà degli Enti fornitori o che non siano nell'interno dei singoli box.

- C) Le condutture dell'acqua potabile che non siano all'interno dei singoli box.
- D) Il corridoio dei box nel piano seminterrato.

Art. 4

Le riparazioni e manutenzioni dei diversi manufatti saranno sopportate dai Condomini secondo la seguente quota di compartecipazione salvo il diritto di rivalsa quando venga accertato chi causò il danneggiamento :

- A) L'entità della rispettiva quota di comproprietà dei singoli partecipanti del condominio nel lotto è espressa in millesimi in base alla tabella allegata al presente regolamento.
- B) Le spese di riparazione della fognatura raccolta acqua, tassa comunale, le spese di manutenzione del passaggio carraio, della corsia box e relativa illuminazione, la retribuzione dell'Amministratore, il premio di assicurazione, saranno ripartite secondo l'allegata tabella espressa in millesimi.
- C) Il consumo acqua e di energia elettrica saranno ripartiti in base al consumo reale dei singoli box espressi rispettivamente in MC e KW. La lettura dei contatori sarà rilevata dai singoli proprietari e inviata per iscritto all'Amministratore 30 giorni prima della chiusura di ogni singolo esercizio.

Art. 5 - USO DELLE COSE COMUNI E MIGLIORIE NELL'INTERESSE DEI SINGOLI.

Ciascun Condomino nella porzione di sua proprietà non può eseguire opere che rechino danno alle parti comuni del manufatto. La maggioranza dei condomini può disporre tutte le innovazioni dirette al miglioramento, all'uso più comodo ed al maggior rendimento delle cose comuni. Sono vietate le innovazioni che possono recare pregiudizio alla stabilità ed alla sicurezza del manufatto o che rendano talune parti comuni inservibili all'uso e al godimento anche di un solo Condomino.

Art. 6 - RIPARAZIONI E MANUTENZIONE.

Ogni Condomino è obbligato ad eseguire nel locale box di sua proprietà le riparazioni, la cui omissione possa danneggiare altri Condomini o comproprietari, la stabilità, la uniformità esteriore ed il decoro. Ogni comproprietario, a richiesta dell'Amministratore dietro preavviso, deve altresì consentire che nell'interno del box di sua proprietà si proceda, sempre con i dovuti riguardi, ad ispezione dei lavori che si dovessero eseguire sulle parti comuni nell'interesse della comunione dei Condomini, salvo il diritto alla rivalsa dei danni. In ogni caso, i Condomini prima di intraprendere nel box di loro proprietà l'esecuzione di opere e lavori ai muri portanti ovvero a struttura che comunque possa interessare la stabilità o l'estetica dell'edificio o di parte di esso, devono ottenere regolare autorizzazione dall'assemblea.

Art. 7 - DIVIETI E DIRITTI DEI CONDOMINI SULLE COSE PROPRIE.

E' VIETATO :

- A) Destinare i box ad uso di industria o laboratori rumorosi, maleodoranti, pericolosi, testate di giornali.
- B) Occupare anche temporaneamente, con oggetti mobili di qualsiasi specie, la corsia dei box ed in genere gli spazi ad uso comune; l'occupazione delle cose comuni è tuttavia ammessa quando si debbono eseguire lavori alle singole proprietà, nel qual caso però essa deve essere limitata allo spazio ed al tempo, strettamente indispensabile, e non deve impedire del tutto l'uso delle cose stesse da parte degli altri Condomini.
- C) Posteggiare o lavare macchine o motocicli nella corsia dei box ad eccezione della sosta limitata alle sole operazioni di carico e scarico.
- D)

Art. 8 - REGOLAMENTO INTERNO E SANZIONI.

L'assemblea dei condomini potrà deliberare norme alle quali tutti i Condomini devono attenersi a tutela della reciproca tranquillità del buono stato delle cose comuni e del decoro della struttura.

Per le infrazioni alle norme circa l'uso delle cose comuni nonché quelle relative al comma precedente, l'assemblea potrà stabilire una sanzione pecuniaria e il ricavo sarà devoluto al fondo di cui l'Amministratore disporrà per le spese ordinarie (salva la responsabilità del trasgressore a norma di legge).

I Condomini dovranno uniformarsi, per il godimento dei box, ai regolamenti municipali od altri eventuali provvedimenti che fossero emanati dall'autorità locale. Il Condomino è responsabile di qualsiasi danno o guasto che fosse arrecato al fabbricato, non solo per fatto proprio, ma anche per negligenza, imprudenza o imperizia, delle persone da lui dipendenti. Inoltre, ogni condomino deve notificare all'Amministratore il proprio domicilio, in difetto di che si riterrà domiciliato, agli effetti del condominio, presso il comune di residenza.

Chiunque subentra nei diritti di un Condomino è obbligato, solidamente con lui al pagamento delle spese relative all'anno in corso e a quello precedente, si assume inoltre tutti i diritti e tutti gli obblighi in relazione ai contratti di assicurazione incendio, luce ecc. Lo stato di ripartizione delle spese approvato dall'assemblea costituisce titolo che autorizza il procedimento per ingiunzione a norma di legge e relativo regolamento, anche per gli interessi e penalità ed anche contro il subentrante.

Art. 9 - ASSICURAZIONE E RICOSTRUZIONE.

L'intero edificio deve essere assicurato contro i danni del fuoco e per responsabilità civile contro terzi. L'Amministratore sceglie l'istituto di assicurazione e determinerà il capitale da assicurare nella misura che riterrà necessaria per coprire il costo di ricostruzione.

L'indennità liquidata in caso di sinistro deve essere riutilizzata nella ricostruzione delle parti del fabbricato sinistrato e ove l'indennità riscossa fosse inferiore alla somma occorrente per la ricostruzione, tutti i Condomini dovranno concorrere secondo il valore delle rispettive proprietà risultanti dalla tabella dei millesimi ed integrare la spesa occorrente per il ripristino delle cose comuni che fossero danneggiate o distrutte.

Un perito scelto dall'assemblea determinerà il danno subito alle cose comuni e quello subito alle cose assicurate di proprietà singola al fine di ripartire proporzionalmente fra la comunione e le proprietà singole, l'indennità e la misura del contributo relativo alla integrazione delle medesime. L'eventuale eccedenza dell'indennità relativa alle cose comuni, sarà distribuita fra i partecipanti secondo il valore in millesimi delle rispettive proprietà.

Art. 10 - ATTI E DOCUMENTI PER L'AMMINISTRATORE.

L'Amministratore deve tenere :

A) Il libro verbali.

B) Il libro cassa con le entrate e le uscite.

C) Un elenco dei comproprietari con le loro generalità e indicazioni del domicilio e della residenza.

D) Alla fine di ciascun anno di gestione rendere conto della sua amministrazione all'assemblea.

L'amministratore non può ordinare riparazioni straordinarie salvo il caso che rivestano carattere urgente ed improrogabile, fermo restando l'obbligo di darne comunicazione all'assemblea per la ratifica.

Otterpererà alle norme che regolano i servizi comuni in relazione alle disposizioni del presente regolamento. L'osservanza delle norme emanate dall'amministratore (nell'ambito dei suoi poteri) è obbligatoria per tutti i condomini salvo il ricorso all'assemblea da parte di quel comproprietario che si ritenga leso nei suoi diritti.

Tutti i reclami riferitesi all'uso delle cose comuni devono essere diretti all'Amministratore.

L'amministratore ha la rappresentanza legale del condominio.

In caso di mora nel pagamento delle spese, l'amministratore trascorsi 30 giorni dalla richiesta potrà procedere verso il Condomino inadempiente a sue maggiori spese in via legale alla regolare ingiunzione di pagamento.

L'esercizio finanziario si chiude ogni anno al 30 di Settembre, salva diversa disposizione dell'assemblea.

Art. 11 - CONVOCAZIONE DELL'ASSEMBLEA.

L'Assemblea si riunisce in via ordinaria non oltre 60 giorni dalla chiusura dell'esercizio finanziario ed in via straordinaria quando l'amministratore lo reputi necessario e ne abbia avuta richiesta scritta o motivata da un numero di condomini che rappresentino almeno un quinto del valore dell'intero fabbricato.

L'assemblea è convocata a cura dell'amministratore mediante avviso individuale da inviarsi per lettera raccomandata almeno 5 giorni prima della data fissata, assieme al resoconto del bilancio consuntivo e del prospetto delle spese. L'avviso deve contenere l'indicazione del luogo, del giorno e dell'ora di adunanza in seconda convocazione fissata a termine di legge.

Art. 12 - DIRITTO DI VOTO E DI DELEGA.

Ogni condomino ha diritto di farsi rappresentare nell'assemblea da altra persona, anche estranea al condominio con delega scritta anche in calce all'avviso di convocazione.

Qualora una quota di proprietà appartenga indivisa a più persone, queste hanno diritto ad un solo rappresentante in assemblea che sarà designato dagli interessati e in difetto si provvederà per sorteggio a mezzo del Presidente dell'assemblea medesima.

Art. 13 - ASSEMBLEA E VALIDITA' DELLE DELIBERAZIONI.

L'Assemblea è regolarmente costituita quanto sono presenti tanti condomini che rappresentino i due terzi del valore dell'intero fabbricato, ed i due terzi del numero dei partecipanti al condominio. Sono valide le deliberazioni approvate con numero di voti che rappresenti la maggioranza degli intervenuti ed almeno la metà del valore dei millesimi.

Se l'assemblea non può deliberare per mancanza di legale, quella in seconda convocazione delibera il giorno successivo, a quello della prima, ed in ogni caso, non oltre 10 giorni dalla medesima. Le deliberazioni prese in seconda convocazione sono valide se riportano un numero di voti che rappresenti un terzo dei partecipanti al condominio e almeno un terzo del valore del fabbricato.

Le deliberazioni che concernano la nomina o la revoca dell'Amministratore, e gli interventi di manutenzione straordinaria di notevole entità devono essere sempre prese con la maggioranza stabilita dal secondo capoverso dell'articolo 1129 del c.c.

L'assemblea provvede a :

- A) Alla conferma dell'amministratore fissandone il compenso.
- B) All'approvazione del preventivo di spesa occorrente durante l'anno di gestione con relativo prospetto di ripartizione.
- C) All'approvazione del rendiconto annuale presentato dall'amministratore ed all'impiego degli eventuali sopravanzi della gestione precedente.
- D) Alla deliberazione di opere di manutenzione straordinarie costituendo ove occorra un fondo speciale.

Art. 14 - IMPUGNAZIONE DELLE DELIBERAZIONI DELL'ASSEMBLEA.

Le deliberazioni prese dall'assemblea a norma degli articoli precedenti, sono obbligatorie per tutti i condomini. Avverso alle deliberazioni adottate dall'assemblea, ogni condomino dissenziente può far ricorso all'Autorità Giudiziaria, ma il ricorso non sospende l'esecuzione del provvedimento, salvo che la sospensione medesima sia ordinata dall'autorità stessa.

Il ricorso deve essere proposto sotto pena di decadenza, entro 30 giorni decorrenti dalla data di deliberazione per i dissenzienti, e dalla data di comunicazione per gli assenti.

NORME TRANSITORIE

Al Costruttore è riservato il diritto di apportare al presente regolamento e all'annessa tabella dei millesimi (e ciò fino a quando la vendita dell'ultimo box non sia stata perfezionata) tutte quelle varianti di forma o quelle correzioni che si rendessero necessarie od anche solo opportune. A tale riguardo l'attuale proprietario o suoi aventi causa, si intendono irrevocabilmente delegati, anche nel comune interesse, da tutti i condomini.

Per il periodo di un anno dalla data di deposito del presente regolamento, sarà facoltà dell'attuale proprietario mantenere o delegare a persona di sua fiducia l'amministrazione del fabbricato. Il compenso dell'amministratore sarà a carico dei condomini. Successivamente l'amministratore sarà nominato dall'assemblea dei condomini, durerà in carica un anno e potrà essere eventualmente rieletto.

RINVIO ALLE DISPOSIZIONI DI LEGGE.

Per quanto non specificatamente esposto nei vari articoli del presente regolamento si dovrà fare riferimento al Codice Civile, ed in difetto alle consuetudini vigenti.

