

Agenzia delle Entrate
CATASTO FABBRICATI
Ufficio Provinciale di
Mantova

Dichiarazione protocollo n. MN0060039 del 23/06/2025

Comune di San Giorgio Bigarello

Via Castiona

civ. 36

Identificativi Catastali:

Sezione:

Foglio: 18

Particella: 867

Subalterno: 3

Compilata da:

Iattoni Stefano

Iscritto all'albo:
Architetti

Prov. Mantova


N. 828

Planimetria


Scheda n. 1

Scala 1:200

PIANTA PIANO TERRA
h=2,70m

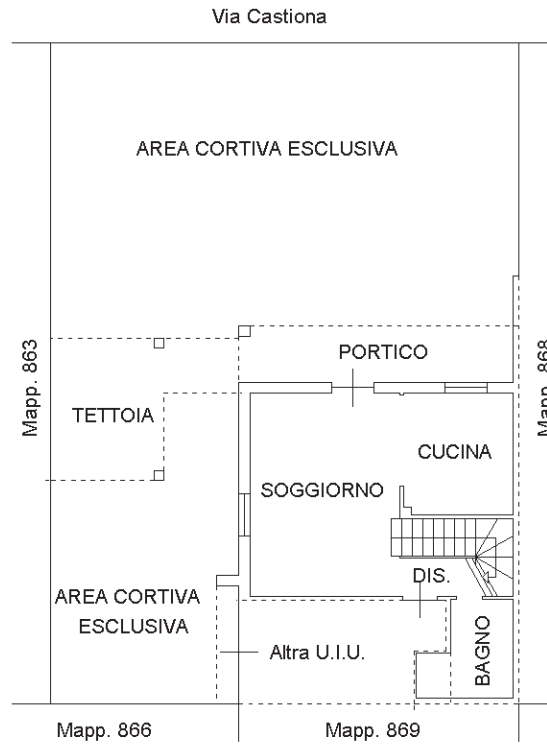

PIANTA PIANO PRIMO
h=2,70m

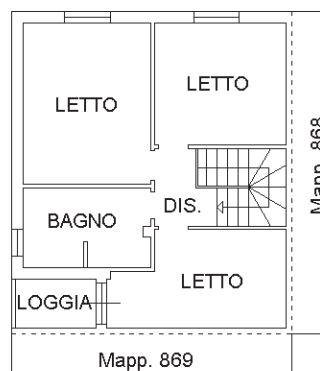

Ultima planimetria in atti

**Agenzia delle Entrate
CATASTO FABBRICATI
Ufficio Provinciale di
Mantova**

Dichiarazione protocollo n. MN0060039 del 23/06/2025

Comune di San Giorgio Bigarello

Via Salvo D'acquisto

civ. CM

Identificativi Catastali:

Sezione:

Foglio: 18

Particella: 867

Subalterno: 4

Compilata da:

Iattoni Stefano

Iscritto all'albo:
Architetti

Prov. Mantova

N. 828


Planimetria

Scheda n. 1

Scala 1:200

PIANTA PIANO TERRA
h=2,70m

Via Castiona

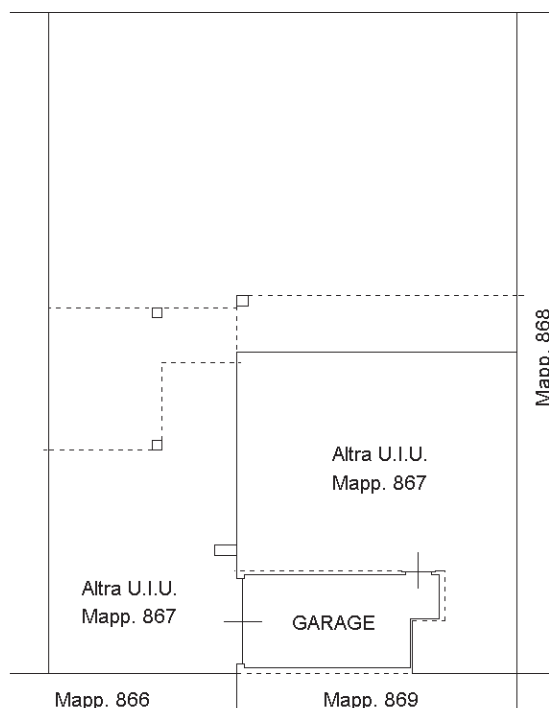

Catasto dei Fabbricati - Situazione al 27/06/2025 - Comune di SAN GIORGIO BIGARELLO(H883) - < Foglio 18 - Particella 867 - Subalterno 4 >
VIA SALVO D'ACQUISTO n. CM Piano T



Ultima planimetria in atti


Agenzia delle Entrate
CATASTO FABBRICATI
Ufficio Provinciale di
Mantova

ELABORATO PLANIMETRICO	
Compilato da:	Iattoni Stefano
Iscritto all'albo:	Architetti
Prov. Mantova	N. 828

Comune di San Giorgio Bigarello	Protocollo n. MN0060039 del 23/06/2025
Sezione: Foglio: 18 Particella: 867	Tipo Mappale n. 55394 del 11/06/2025
Dimostrazione grafica dei subalterni	Scala 1 : 500

PIANO TERRA

VIA SALVO D'ACQUISTO

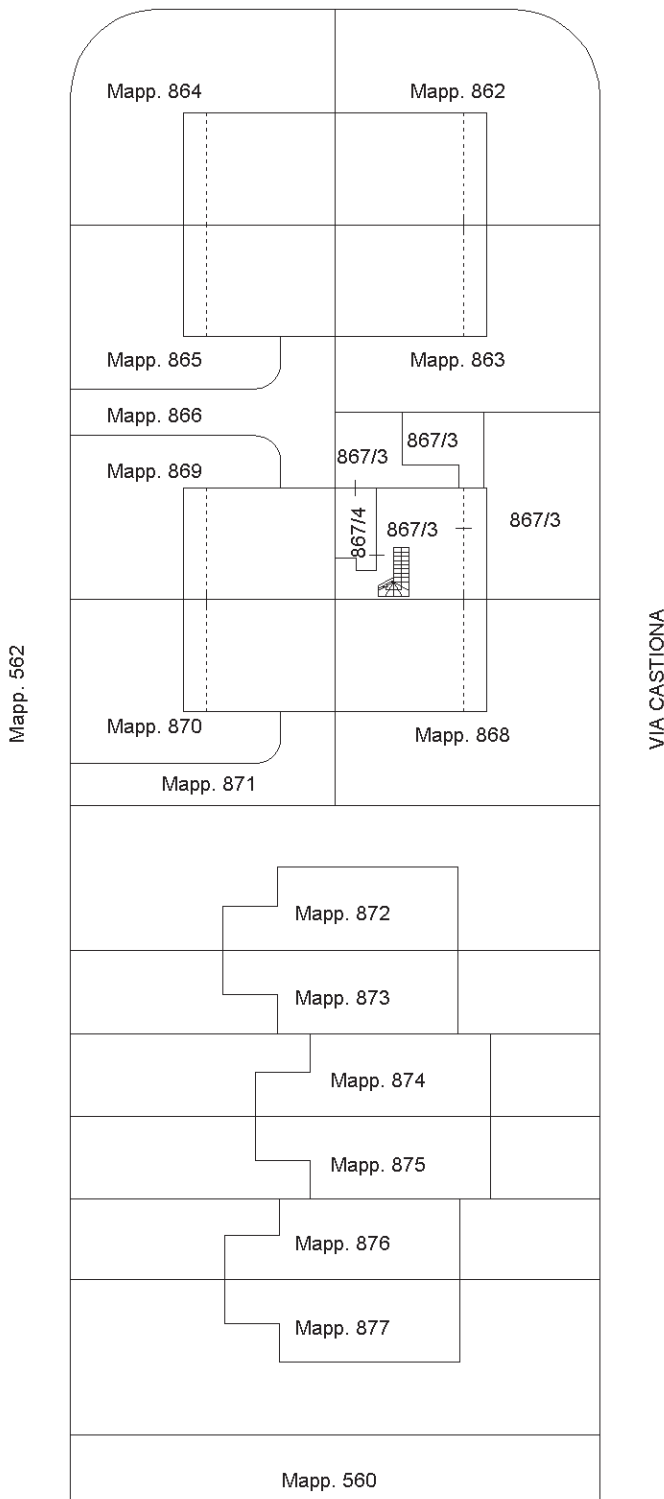

Ultima planimetria in atti

Agenzia delle Entrate
CATASTO FABBRICATI
 Ufficio Provinciale di
Mantova


ELABORATO PLANIMETRICO	
Compilato da: Iattoni Stefano	
Iscritto all'albo: Architetti	
Prov. Mantova	N. 828

Comune di San Giorgio Bigarello	Protocollo n. MN0060039 del 23/06/2025
Sezione: Foglio: 18 Particella: 867	Tipo Mappale n. 55394 del 11/06/2025
Dimostrazione grafica dei subalterni Scala 1 : 500	

PIANO PRIMO

Mapp. 864	Mapp. 862
Mapp. 865	Mapp. 863

Mapp. 869	867/3
Mapp. 870	Mapp. 868

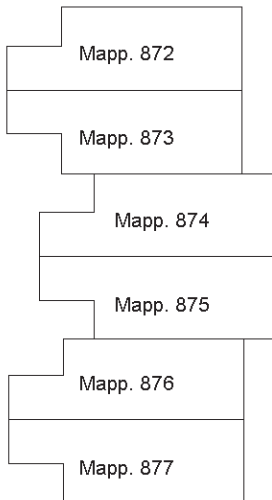

Ultima planimetria in atti

ACCERTAMENTO DELLA PROPRIETA' IMMOBILIARE URBANA ELENCO DEI SUBALTERNI ASSEGNATI

Comune	Sezione	Foglio	Particella	Tipo mappale	del:
SAN GIORGIO BIGARELLO		18	862	55394	11/06/2025

Sub	UBICAZIONE via/piazza	n.civ	Piani	Scala	Int	DESCRIZIONE
1	VIA CASTIONA	32	T-1			ABITAZIONI DI TIPO CIVILE
2	VIA SALVO D` ACQUISTO	CM	T			STALLE, SCUDERIE, RIMESSE E AUTORIMESSE

Comune	Sezione	Foglio	Particella	Tipo mappale	del:
SAN GIORGIO BIGARELLO		18	866	55394	11/06/2025

Sub	UBICAZIONE via/piazza	n.civ	Piani	Scala	Int	DESCRIZIONE
	VIA CASTIONA	CM				BCNC - COMUNE AL MAPP. 867 E AD ALTRI MAPPALI

Comune	Sezione	Foglio	Particella	Tipo mappale	del:
SAN GIORGIO BIGARELLO		18	867	55394	11/06/2025

Sub	UBICAZIONE via/piazza	n.civ	Piani	Scala	Int	DESCRIZIONE
1						SOPPRESSO
2						SOPPRESSO
3	via castiona	36	T-1			ABITAZIONE DI TIPO CIVILE
4	via salvo d'acquisto	CM	T			AUTORIMESSA