

**ELABORATO PLANIMETRICO**

**Agenzia delle Entrate  
CATASTO FABBRICATI  
Ufficio Provinciale di  
Rovigo**

Comune di Gaiba

Protocollo n. RO0020786 del 31/03/2017

Sezione: Foglio: 6

Particella: 310


Tipo Mappale n.

del


Dimostrazione grafica dei subalterni

Scala 1 : 500

PIANTA PIANO TERRA

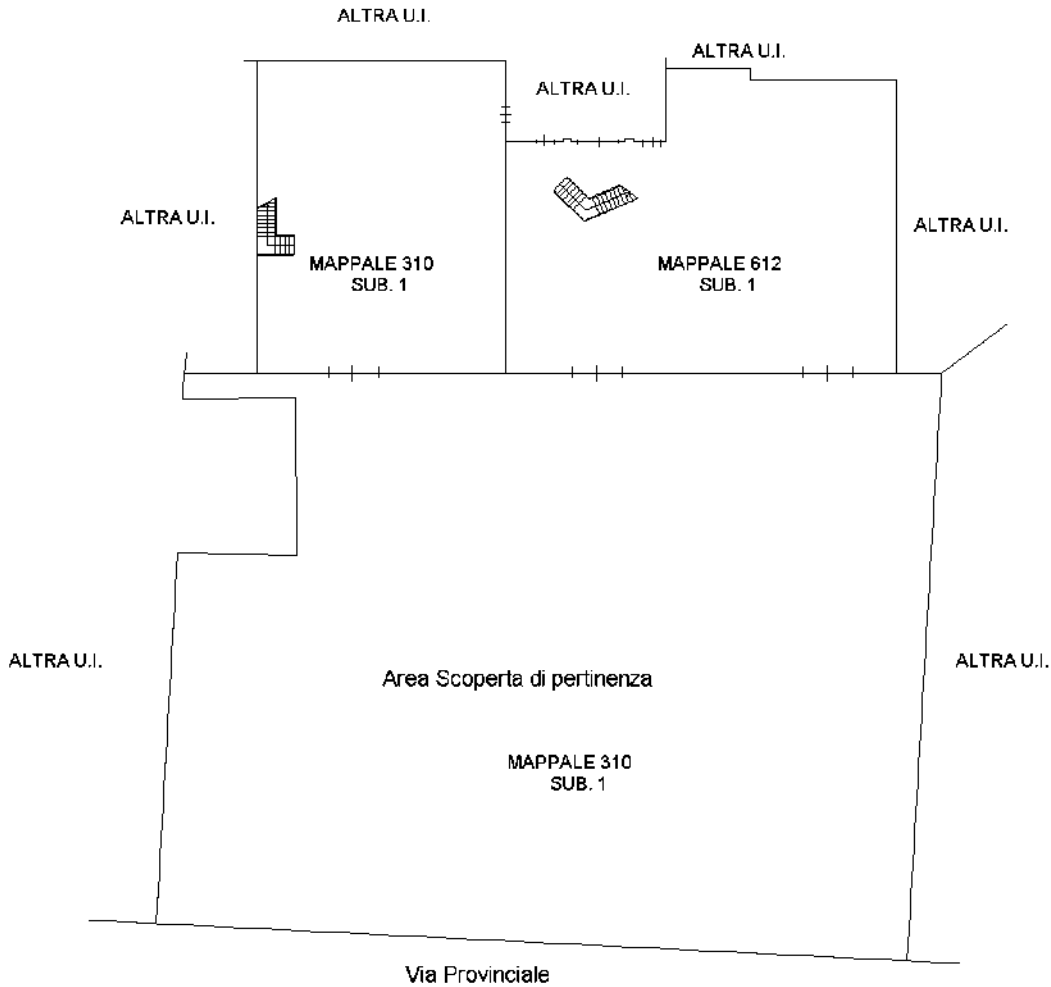

PIANTA PIANO PRIMO

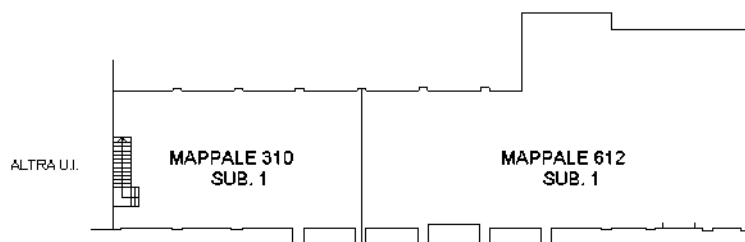

Ultima planimetria in atti

## ACCERTAMENTO DELLA PROPRIETA' IMMOBILIARE URBANA ELENCO DEI SUBALTERNI ASSEGNATI

Comune GAIBA	Sezione	Foglio 6	Particella 310	Tipo mappale	del:
-----------------	---------	-------------	-------------------	--------------	------

Sub	UBICAZIONE via/piazza	n.civ	Piani	Scala	Int	DESCRIZIONE
						SOPPRESSO
1	via provinciale	28	T-1			FABBRICATI COSTRUITI O ADATTATI PER LE SPECIALI ESIGENZE DI UN' ATTIVITA' COMMERCIALE E NON SUSCETTIBILI DI DESTINAZIONE DIVERSA SENZA RADICALI TRASFORMAZIONI, CON AREA SCOPERTA DI PERTINENZA, GRAFFATO CON IL MAPPALE 612 SUB.1

Comune GAIBA	Sezione	Foglio 6	Particella 612	Tipo mappale	del:
-----------------	---------	-------------	-------------------	--------------	------

Sub	UBICAZIONE via/piazza	n.civ	Piani	Scala	Int	DESCRIZIONE
						SOPPRESSO
1	via provinciale	28	T-1			FABBRICATI COSTRUITI O ADATTATI PER LE SPECIALI ESIGENZE DI UN' ATTIVITA' COMMERCIALE E NON SUSCETTIBILI DI DESTINAZIONE DIVERSA SENZA RADICALI TRASFORMAZIONI, GRAFFATO CON IL MAPPALE 310 SUB.1, CON AREA DI PERTINENZA

**Agenzia delle Entrate  
CATASTO FABBRICATI  
Ufficio Provinciale di  
Rovigo**

Dichiarazione protocollo n. **RO0020786** del **31/03/2017**  
Planimetria di u.i.u. in Comune di Gaiba

Via Provinciale

civ. 28

Identificativi Catastali:


Sezione:  
Foglio: 6  
Particella: 310  
Subalterno: 1

Scheda n. 1      Scala 1:500


PAG. 1 di 3

COROGRAFIA UNITA' IMMOBILIARE CON LA RAPPRESENTAZIONE GRAFICA  
DELL'AREA SCOPERTA ESCLUSIVA

PIANTA PIANO TERRA

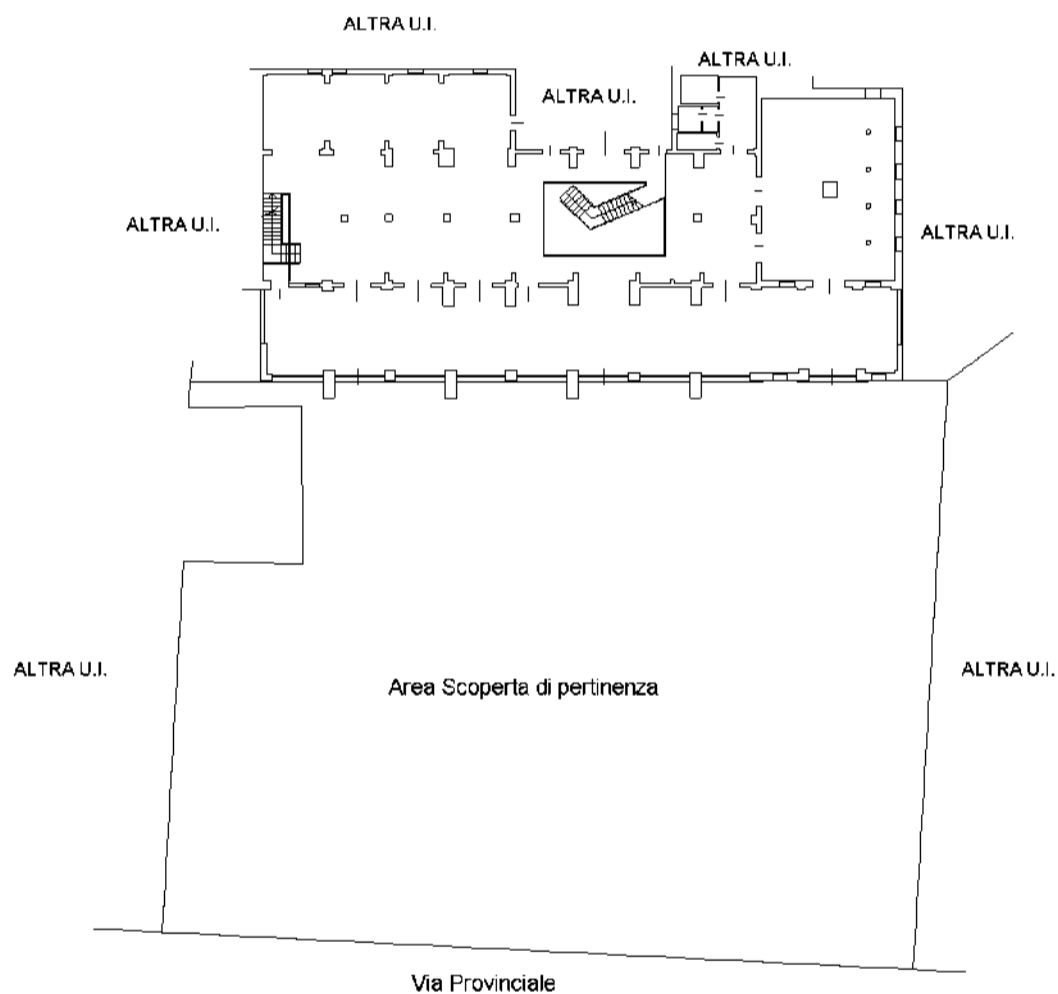

PIANTA PIANO PRIMO

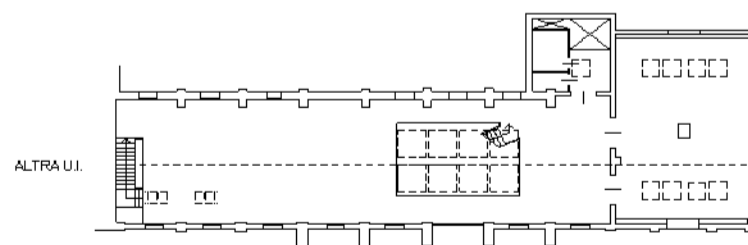

**Agenzia delle Entrate**  
**CATASTO FABBRICATI**  
Ufficio provinciale di  
Rovigo

Scala 1:200



Dichiarazione protocollo n. RO0020786 del 31/03/2017  
Planimetria di u.i.u. in Comune di Gaiba  
Via Provinciale

oiv. 28

Identificativi Catastali:  
Sezione:  
Foglio: 6  
Particella: 310  
Subalterno: 1

PAG. 2 di 3

**PIANTA PIANO TERRA**

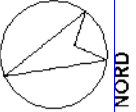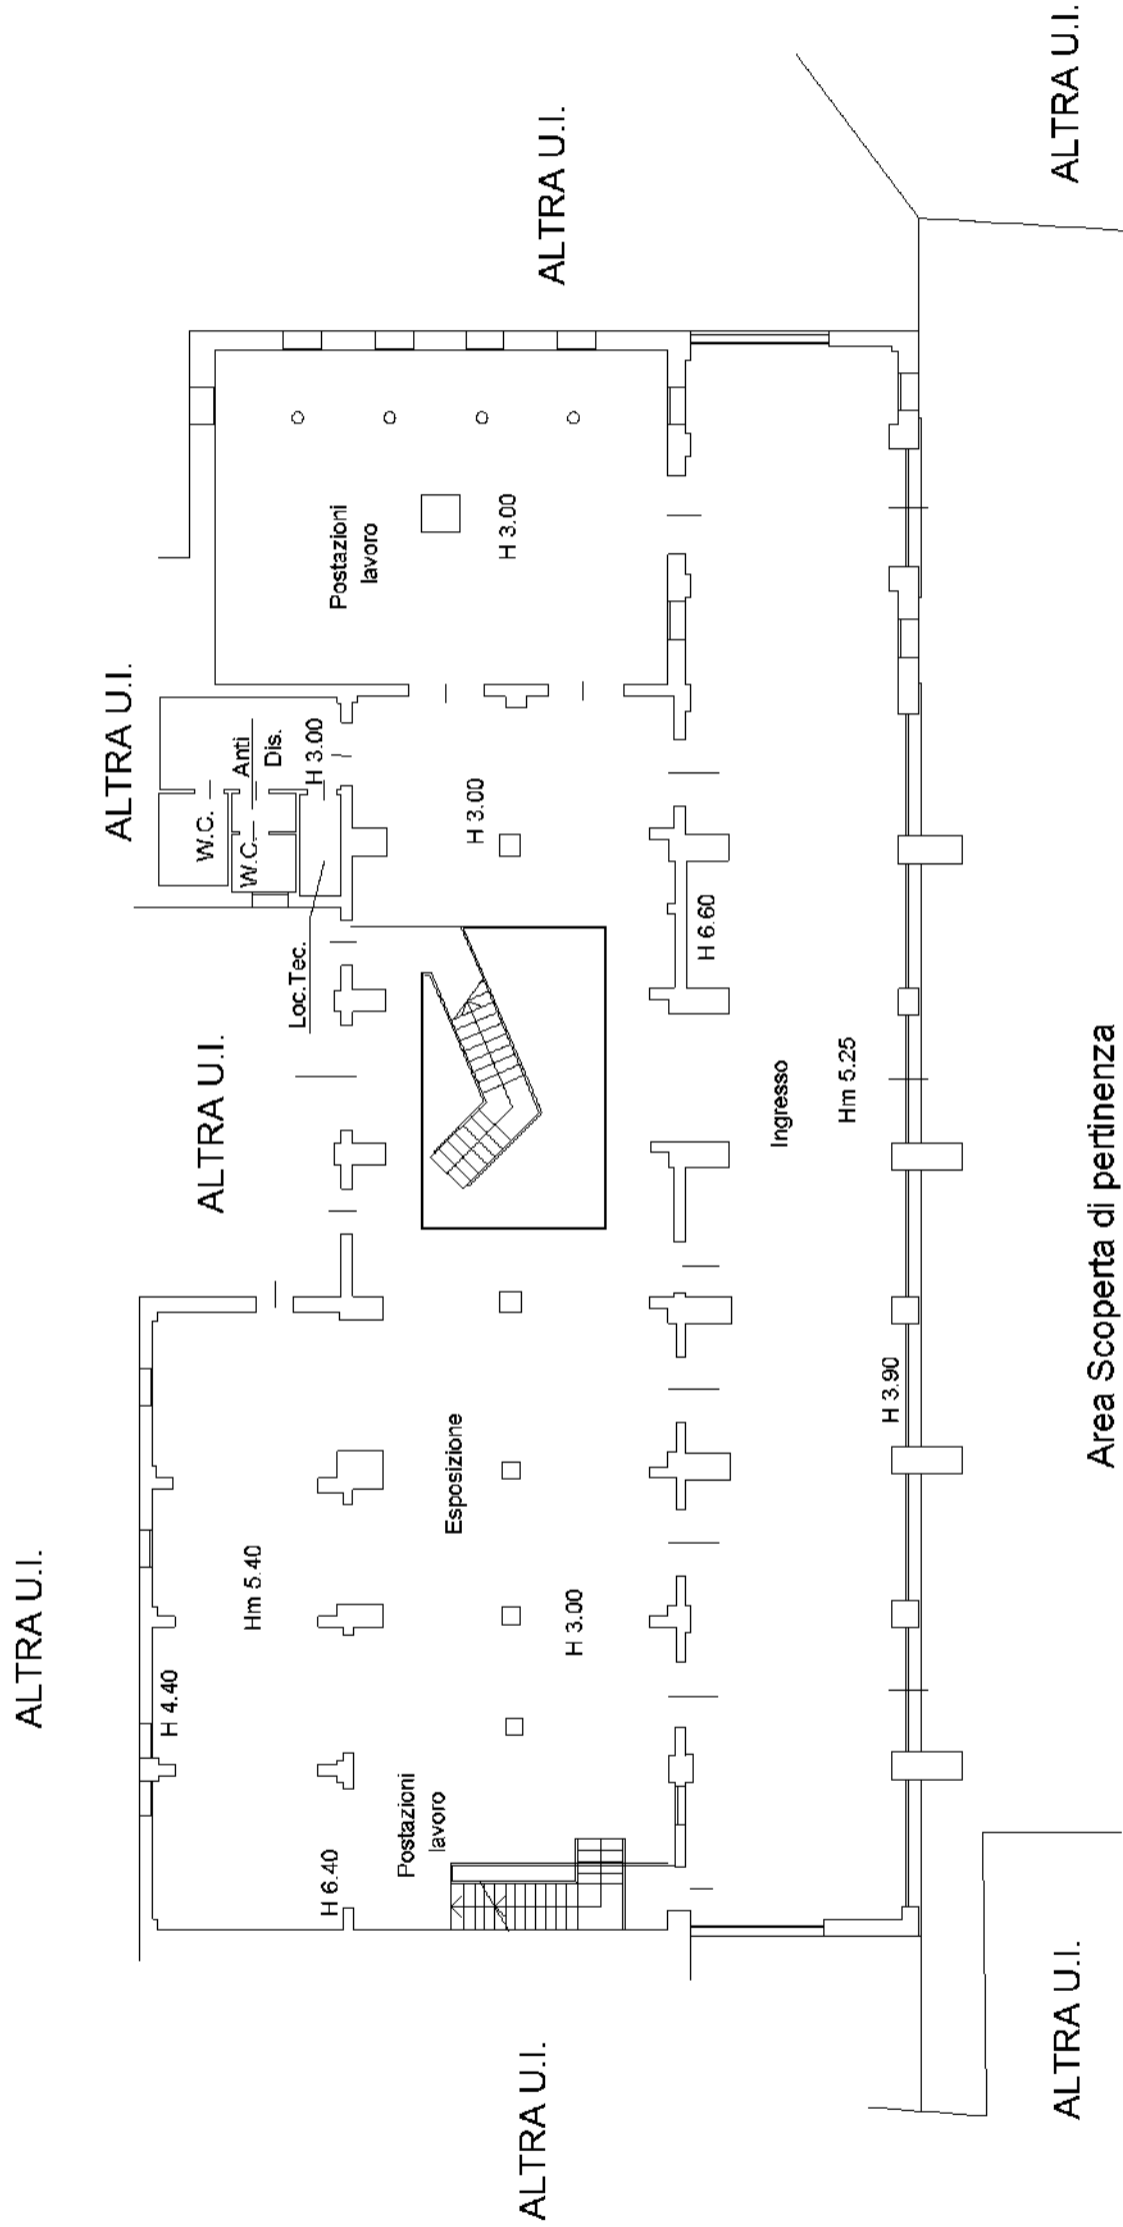

**Agenzia delle Entrate**  
**CATASTO FABBRICATI**  
Ufficio provinciale di  
Rovigo

Scala 1:200

Dichiarazione protocollo n. RO0020786 del 31/03/2017  
Planimetria di u.i.u. in Comune di Gaiba  
Via Provinciale

civ. 28

Identificativi Catastali:  
Sezione:  
Foglio: 6  
Particella: 310  
Subalterno: 1

PAG. 3 di 3

## PIANTA PIANO PRIMO

