

Agenzia del Territorio
CATASTO FABBRICATI
Ufficio provinciale di
Roma

Dichiarazione protocollo n. RM1371175 del 15/11/2010
Pianimetria di u.s.u. in Comune di Marino
Via Don Ugo Bassi

Scala 1: 200


Identificativi Catastali:
Fazione:
Foglio: 14
Particella: 1083
Subalterno: 20

Compilata da:
Guadagnoli Giulio
Isoritto all'albo:
Geometri
Prov. Roma

M. 10012

ABITAZIONE Int. 11


PIANTA PIANO TERRA H. 2,70

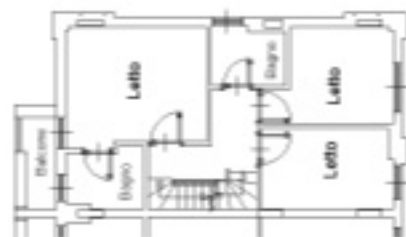


Pianta Piano Primo H. 2,70



Cantina
Pianta Piano Interrato H. 2,70

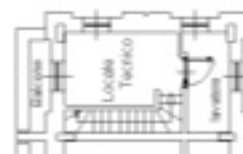

Pianta Piano Secondo H. 2,20

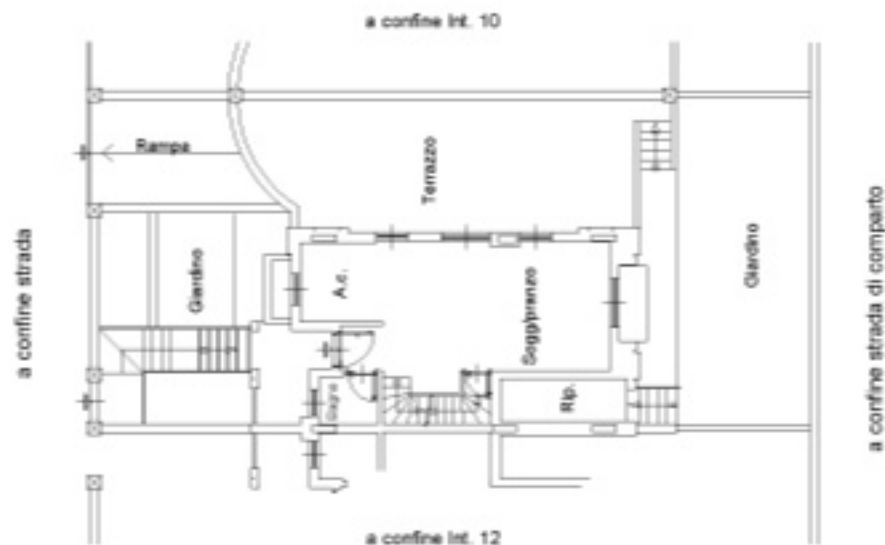

NORD



map 01

**Agenzia del Territorio
CATASTO FABBRICATI
Ufficio Provinciale di
Roma**

Dichiarazione protocollo n. RMI371175del 15/11/2010

Planimetria di u.i.u. in Comune di Marino

Via Don Ugo Bassi

civ. 10

Identificativi Catastali:

Sezione:

Foglio: 14

Particella: 1083

Subalterno: 36

Compilata da:

Guadagnoli Giulio

Iscritto all'albo:

Geometri

Prov. Roma


N. 10012

Scheda n. 1

Scala 1:200

BOX AUTO n.11

PIANTA PIANO INTERRATO H. 2,70

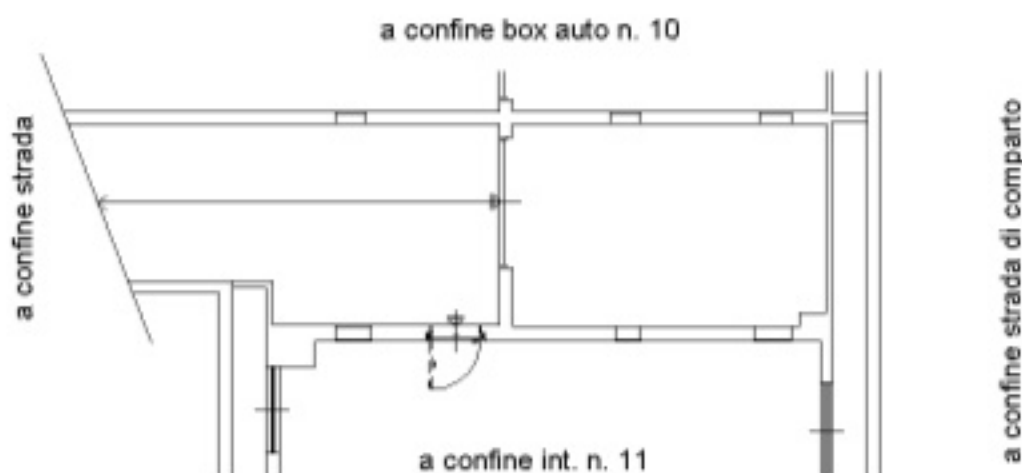

Catasto dei Fabbricati - Situazione al 10/02/2026 - Comune di MARINO(E958) - < Foglio 14 - Particella 1083 - Subalterno 36 >
VIA DON UGO BASSI n. 10 Lotto A Interno 11 Piano S1

Ultima planimetria in atti

Agenzia del Territorio
CATASIO FABBRICATI
Ufficio provinciale di
Roma

Dichiarazione protocollo n. RM0876701 del 25/07/2011
Pianimetria di u.s.u. in Comune di Marino
Via Don Ugo Bassi

Scala 1:100

Identificativi Catastali:
Fazione:
Foglio: 14
Particella: 1093
Subalterno: 31



Compilata da:
Di Pasio Ilario
Iscritto all'albo:
Geometri
Prov. Roma M. 10330

M. 10330

INT. 4 / PAL. 2
PIANO TERRA
H = 2,70 m

N

Int. 3

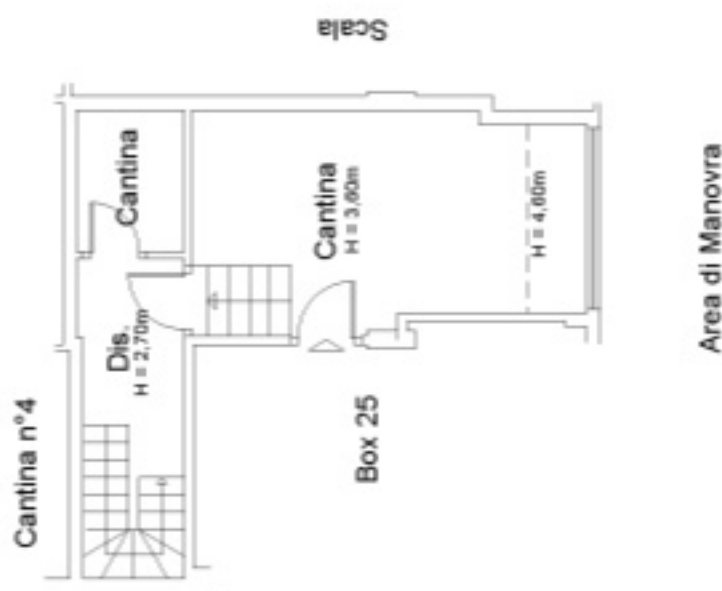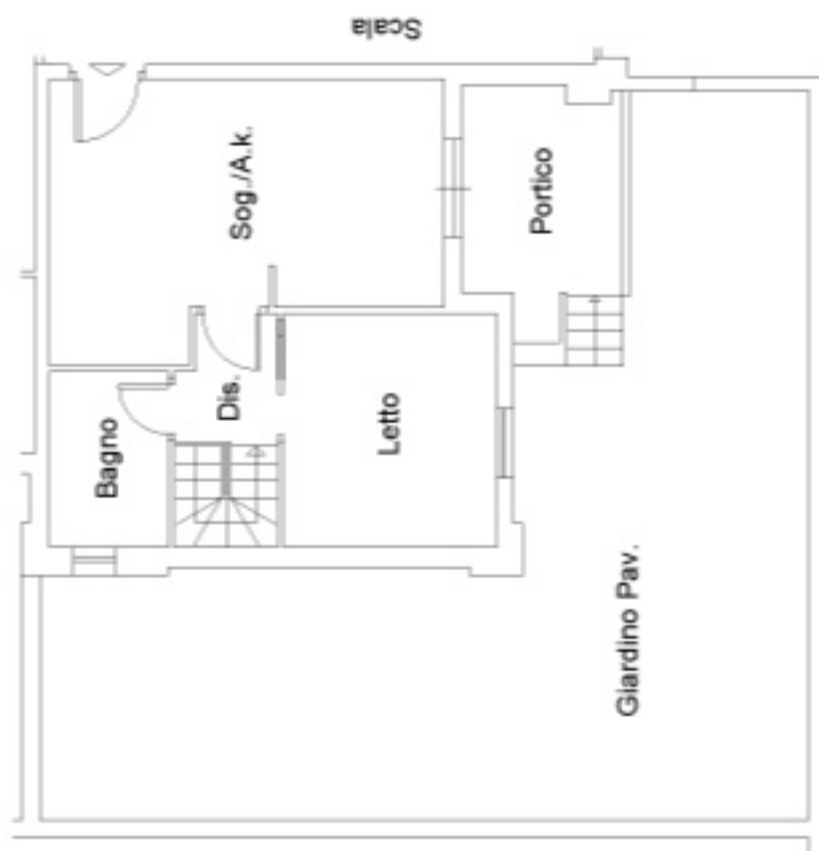

PIANO S1

mem 01

**Agenzia del Territorio
CATASTO FABBRICATI
Ufficio Provinciale di
Roma**

Dichiarazione protocollo n. RM0288838del 16/03/2012

Planimetria di u.i.u. in Comune di Marino

Via Don Ugo Bassi

civ. SNC

Identificativi Catastali:

Sezione:

Foglio: 14

Particella: 1093

Subalterno: 503

Compilata da:

Di Fazio Ilario

Iscritto all'albo:

Geometri

Prov. Roma

N. 10338

Scheda n. 1

Scala 1:100


BOX N°25



**PALAZZINE 1-2-3
PIANO S1**

N

Cantina

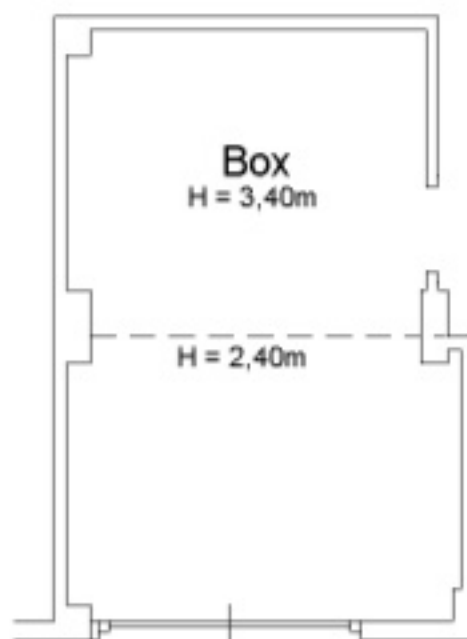

Box n°26

Box
H = 3,40m

H = 2,40m

Int. 4

Area di manovra

Il tecnico

Catasto dei Fabbricati - Situazione al 10/02/2026 - Comune di MARINO(E958) - < Foglio 14 - Particella 1093 - Subalterno 503 >
VIA DON UGO BASSI n. SNC Interno 25 Piano S1