


STUDIO BRUNI E ASSOCIATI  
Studio di architettura ingegneria e urbanistica

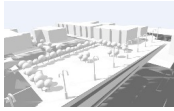

[www.bruniassociati.it](http://www.bruniassociati.it)

VICOLO D SAN PELAIO 6- 31100 – TREVISO

GIULIANO BRUNI ingegnere architetto

[g.bruni@bruniassociati.it](mailto:g.bruni@bruniassociati.it) [giuliano.bruni@ingpec.eu](mailto:giuliano.bruni@ingpec.eu)

## **TRIBUNALE DI TREVISO**

### **ESECUZIONE IMMOBILIARE N. 158/2024**


**ATTORE       BANCA POPOLARE DELL'ALTO ADIGE S.p.A.**

**Rappresentata da Avv. FERNANDO RAMPINI BONCORE**


### **PERIZIA DI STIMA IMMOBILIARE DI UN COMPLESSO IMMOBILIARE SITO IN COMUNE DI TREVISO**

#### **ALLEGATO 4B – RILIEVO**


---

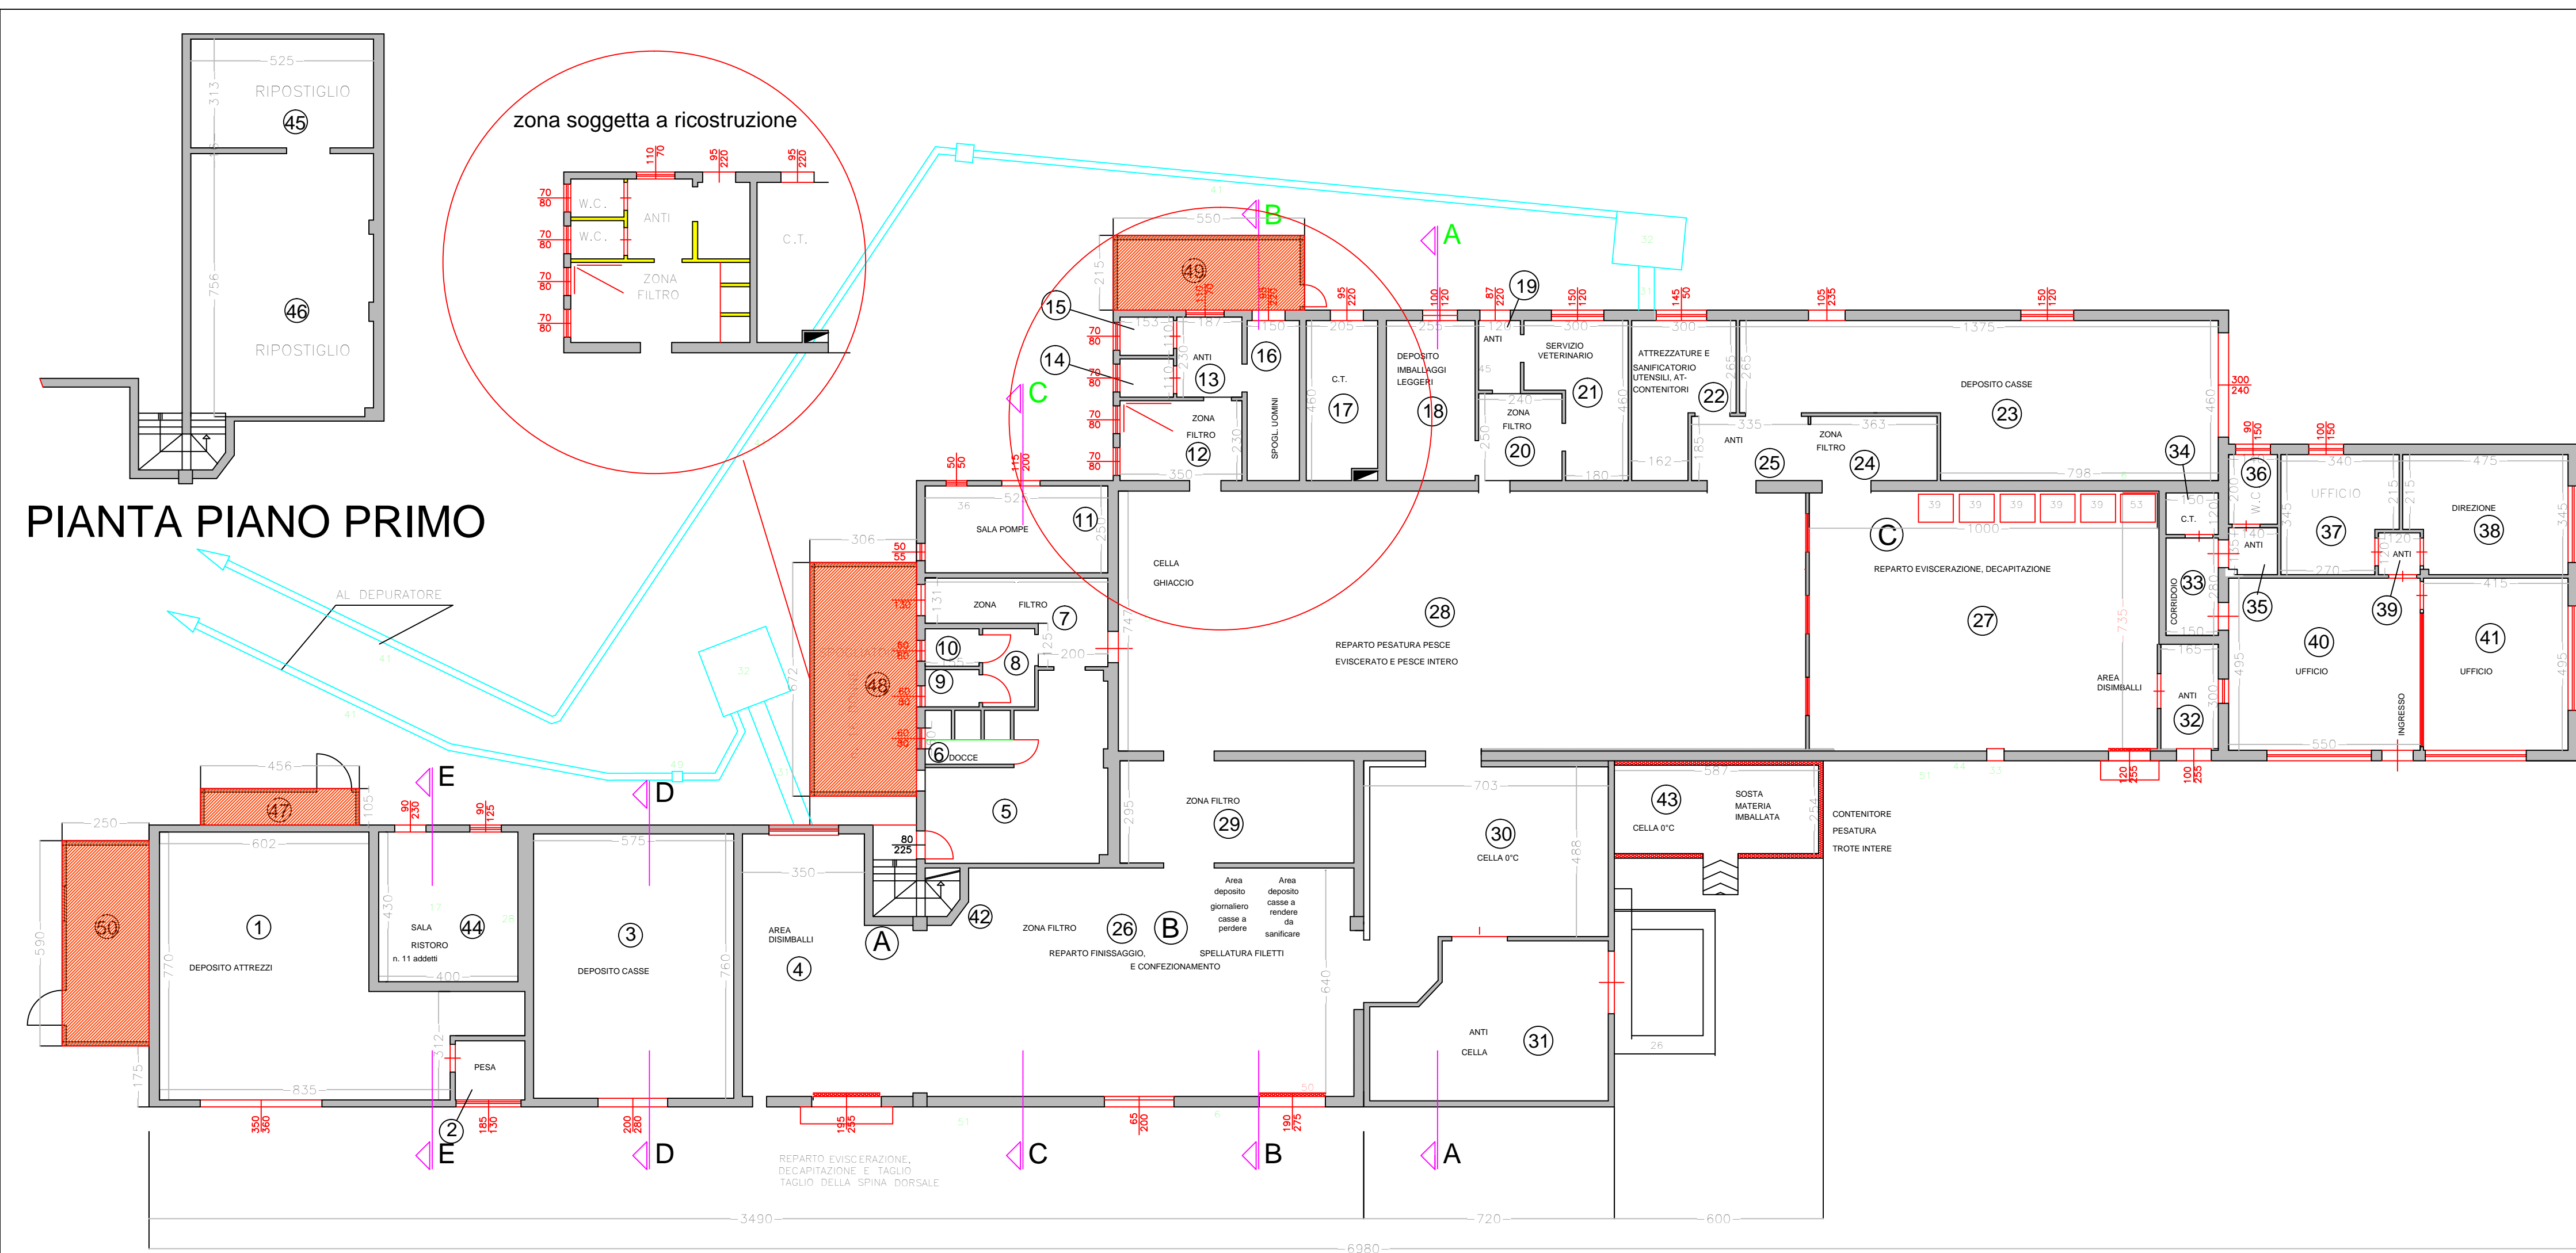

PIANTA PIANO TERRA scala 1:100

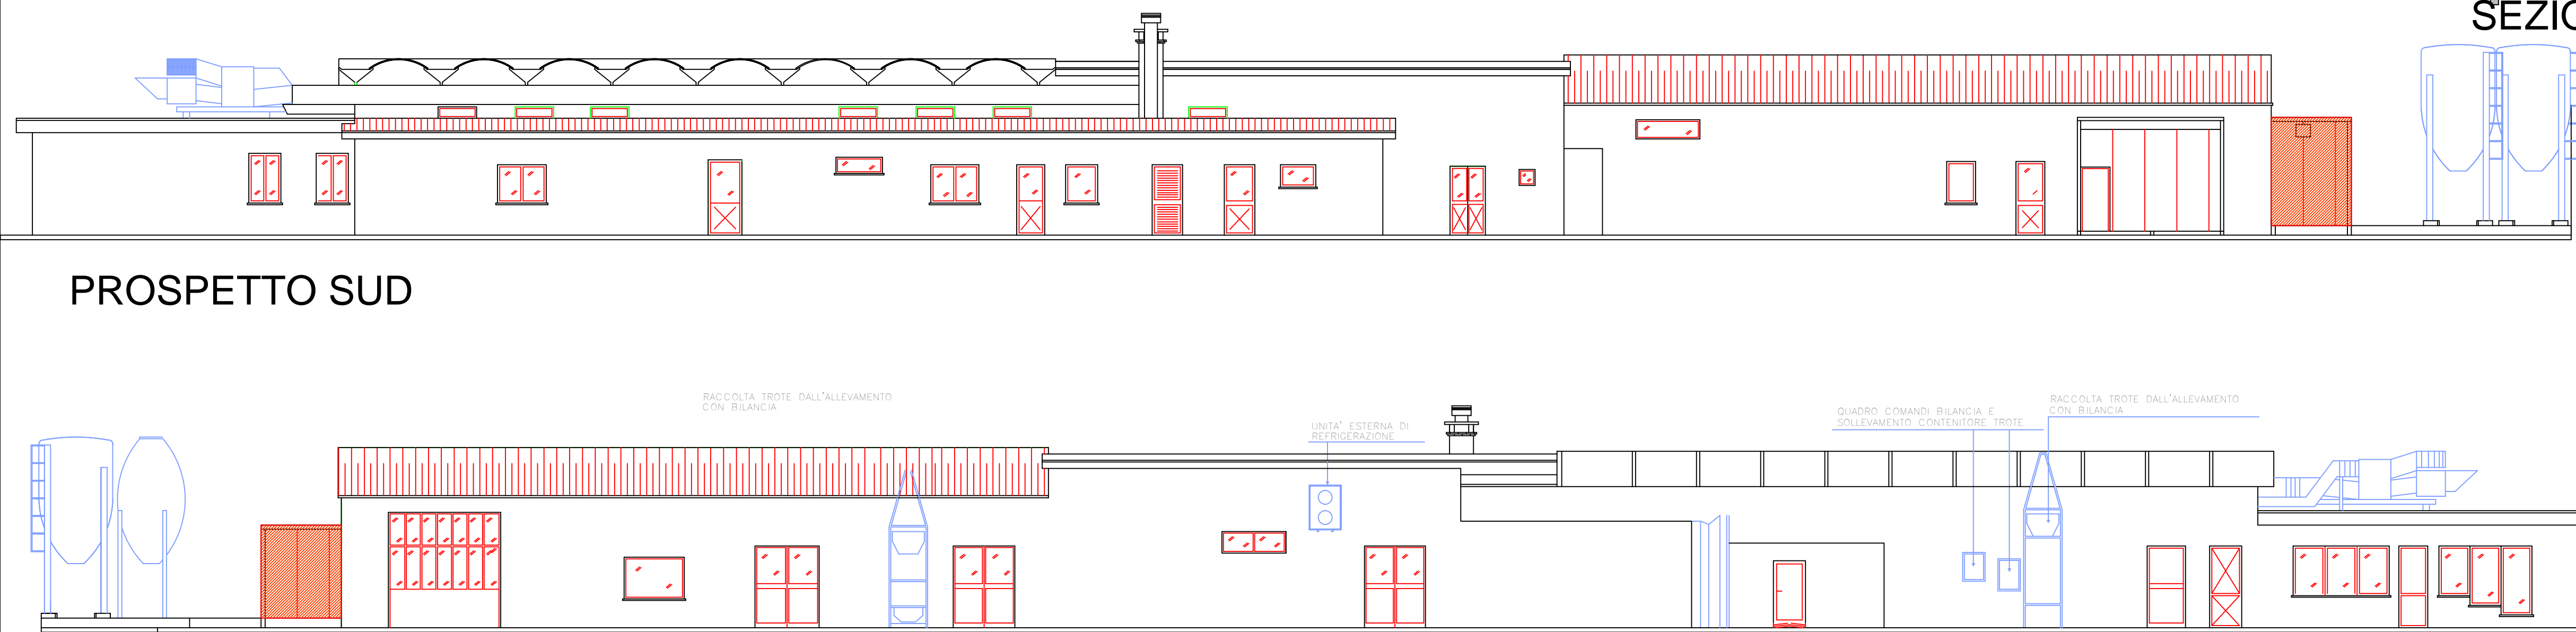


PROSPETTO SUD

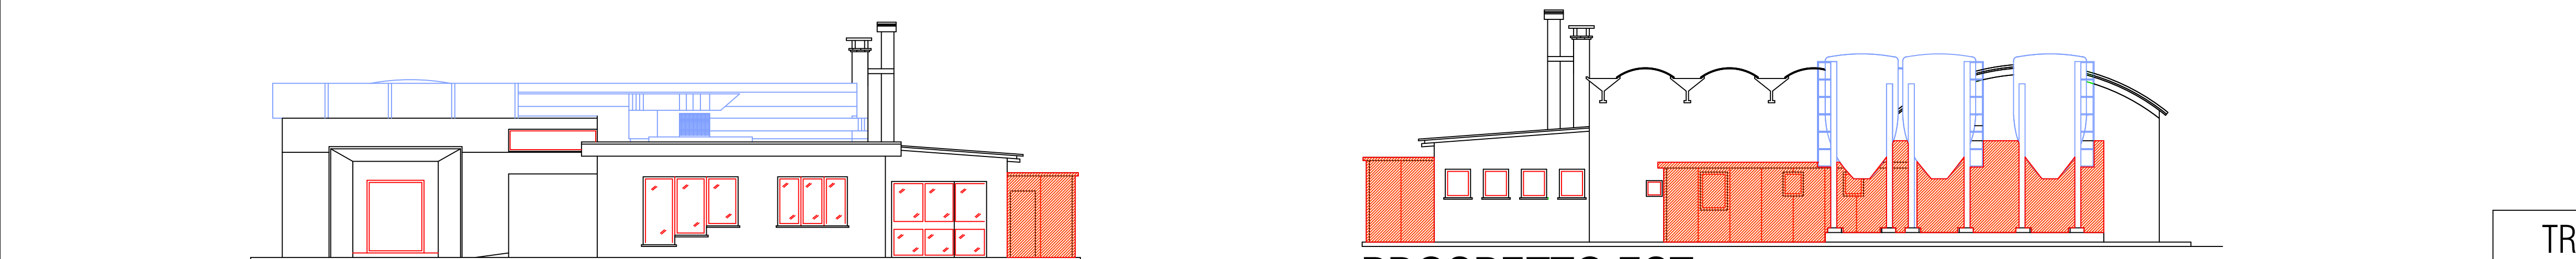


PROSPETTO NORD




PROSPETTO OVEST

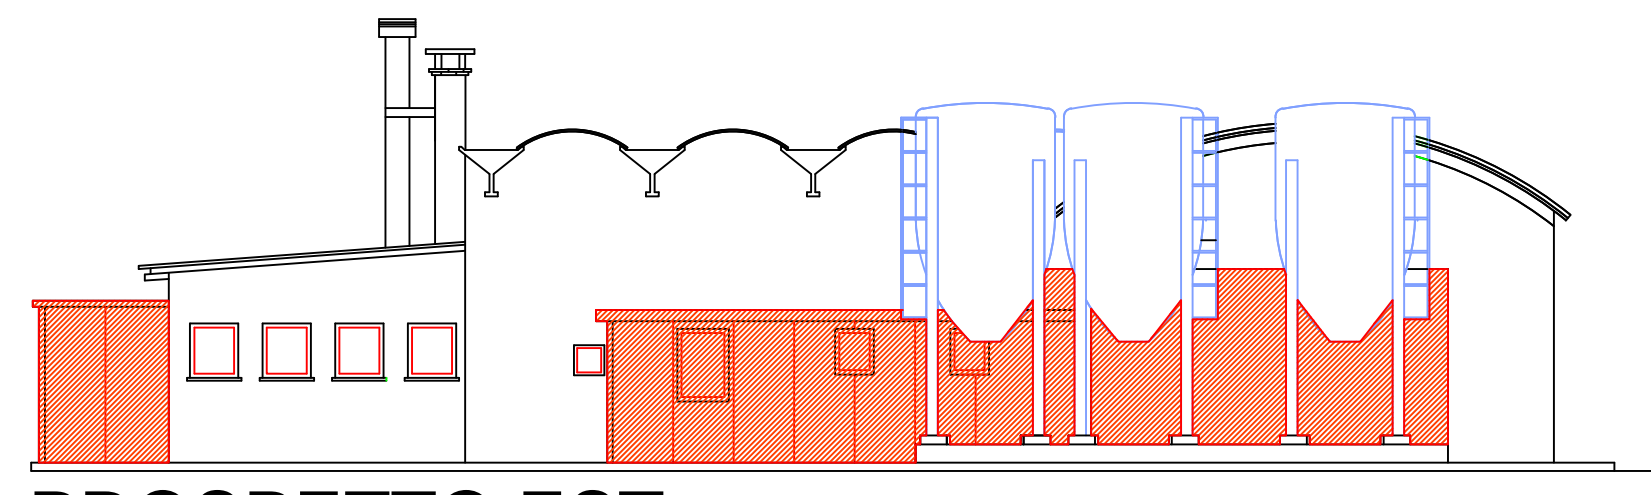


PROSPETTO EST

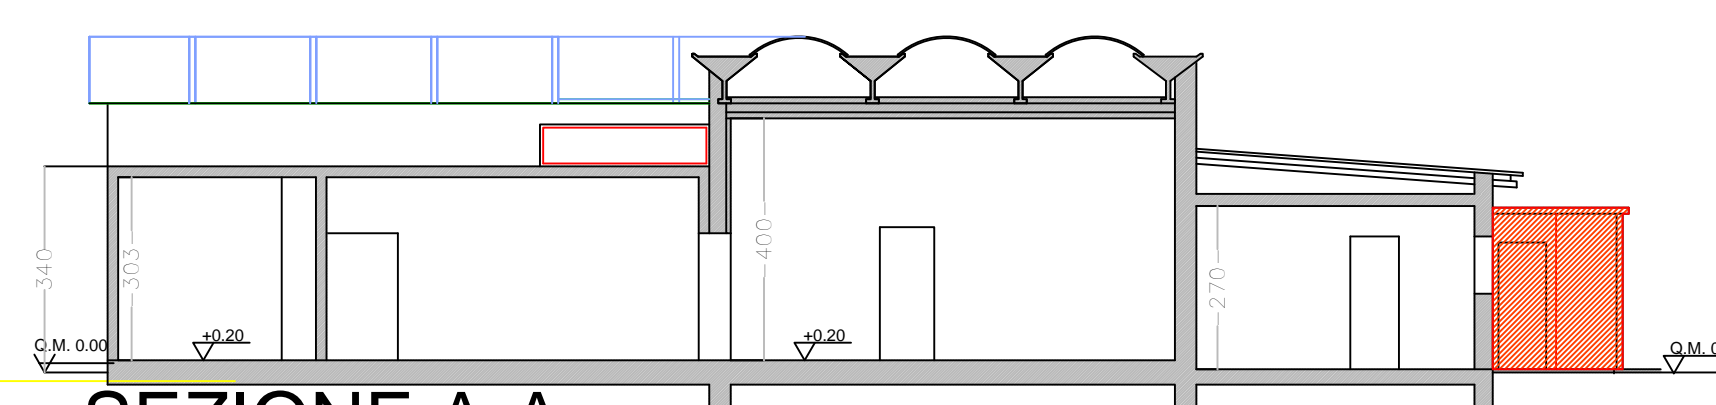


SEZIONE A-A

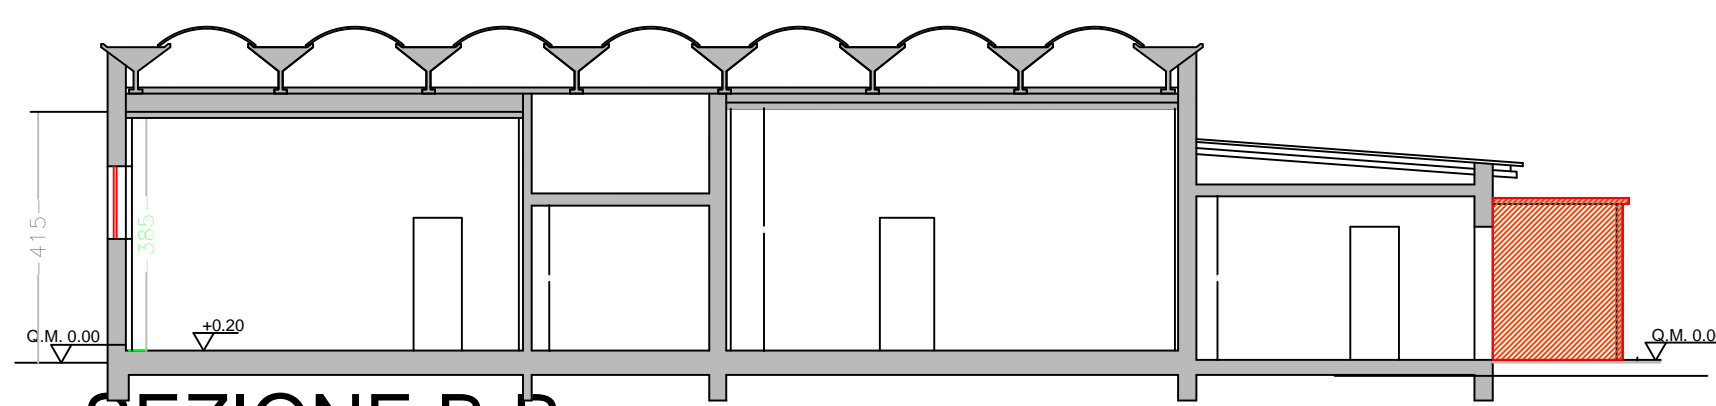


SEZIONE B-B

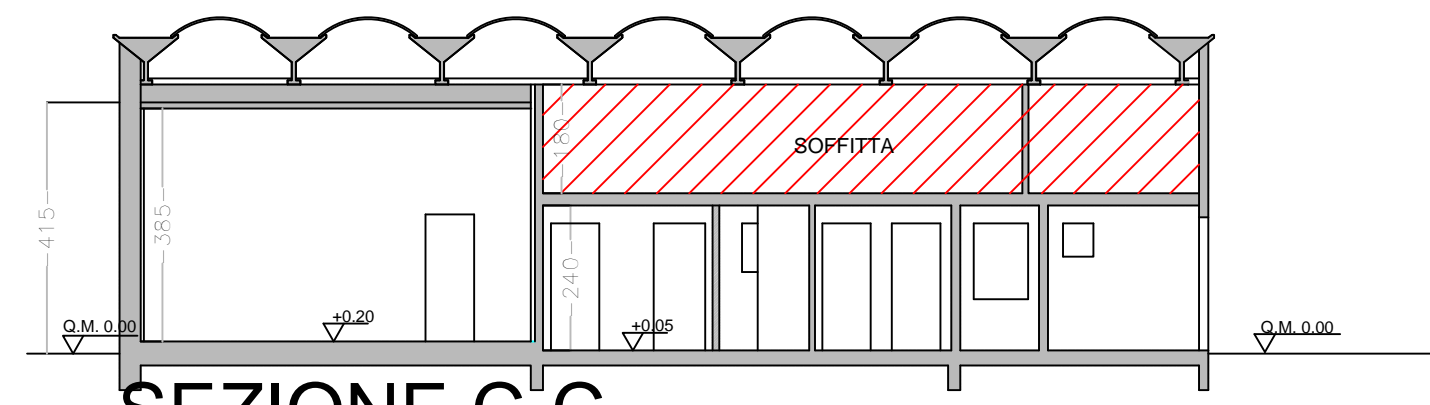

SEZIONE C-C

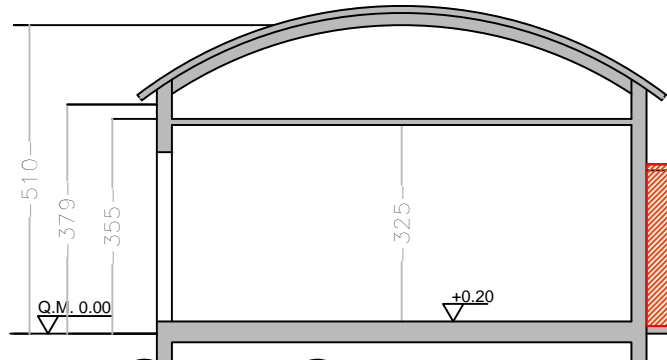

SEZIONE D-D

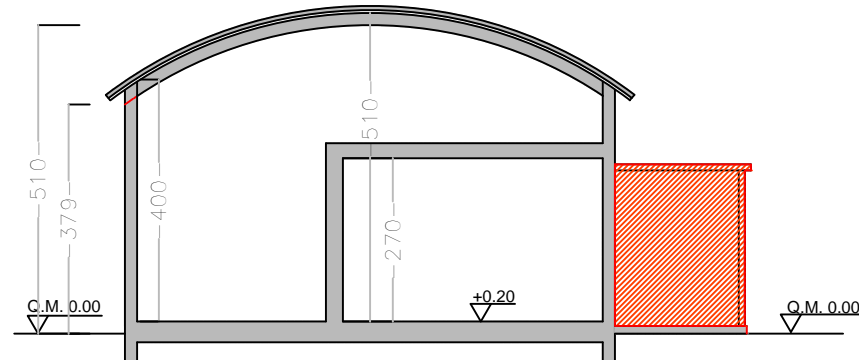

SEZIONE E-E

LEGENDA LOCALI											
N°	LOCALI	superficie mq	altezza mt	volume mc	superficie fondamenta mq	altezza mt	N°	LOCALI	superficie mq	altezza mt	volume mc
1	66.35	4.65	258.36	7.88	7.88	24	672	3.57	35.63		
2	3.40	2.35	7.99	2.41	2.41	25	6.16	3.57	18.81		
3	43.70	3.25	142.03	5.40	5.40	26	81.63	3.95	227.28	1.30	1.30
4	86.18	3.85	330.44	4.07	4.07	27	73.60	4.90	294.90	8.81	8.81
5	21.22	2.40	50.93			28	144.80	4.50	259.20	14.75	14.75
6	3.40	2.40	8.16			29	33.08	2.40	32.58		
7	9.50	2.40	22.80			30	36.28	3.50	126.54		
8	3.30	2.40	7.92			31	28.51	3.50	85.53		
9	1.96	2.40	4.70			32	4.88	4.50	19.80		
10	1.96	2.40	4.70			33	4.20	4.20	17.64		
11	13.13	2.40	31.51	2.82	2.82	34	2.80	4.20	11.76		
12	8.49	2.40	20.32	1.12	1.12	35	1.89	3.50	6.58		
13	4.30	2.40	10.32			36	2.80	3.50	8.54	1.35	1.35
14	1.80	2.40	4.32			37	16.82	3.50	23.35	1.50	1.50
15	1.48	2.40	3.55			38	15.61	3.50	21.51	1.30	1.30
16	6.80	2.70	18.43			39	1.41	2.80	3.75		
17	1.48	2.70	4.00			40	38.95	3.50	82.20	4.60	4.60
18	11.73	2.70	31.67	1.20	1.20	41	20.08	3.50	61.27	10.44	10.44
19	2.40	3.07	7.37			42	2.14	3.75	8.03		
20	6.00	3.07	18.42			43	14.94	1.80	26.88		
21	10.68	3.07	32.79	1.80		44	17.20	2.70	46.44	1.13	1.13
22	11.11	3.07	34.11	0.75	0.75	45	16.43	1.80	29.58		
23	30.59	3.07	93.84	10.16	8.24	46					
SUP.COPERTA		998.81									
SUP.NETTA		872.41									

LEGENDA  
OPERE DEMOLITE IN ASSENZA DI AUTORIZZAZIONE  
OPERE ESEGUITE IN ASSENZA DI AUTORIZZAZIONE