TRIBUNALE DI VELLETRI

ESECUZIONE IMMOBILIARE N. 207/2017
OMISSIS
Contro
OMISSIS

G.E. dott. ssa Raffaella CALVANESE

LOTTO 1

VILLINO IN ANZIO (RM) VIA DELLA FONDERIA 25 - EDIFICIO 1

CATASTO TERRENI: Foglio 7 p.lle 3081 (Già 724/parte)

CATASTO FABBRICATI: Foglio 7 p.lle 3081 sub 519 (app.to) e Sub 520 (box)
(già Sub 508 in corso di costruzione)

PLANIMETRIA CON INDICAZIONE DEI PUNTI DI SCATTO FOTO
E
DOCUMENTAZIONE FOTOGRAFICA

GRAFICI SCALA 1:100


L'ESPERTO
ing Sciarra Stefano

firmato digitalmente




FOTO SATELLITARE


UBICAZIONE IMMOBILE

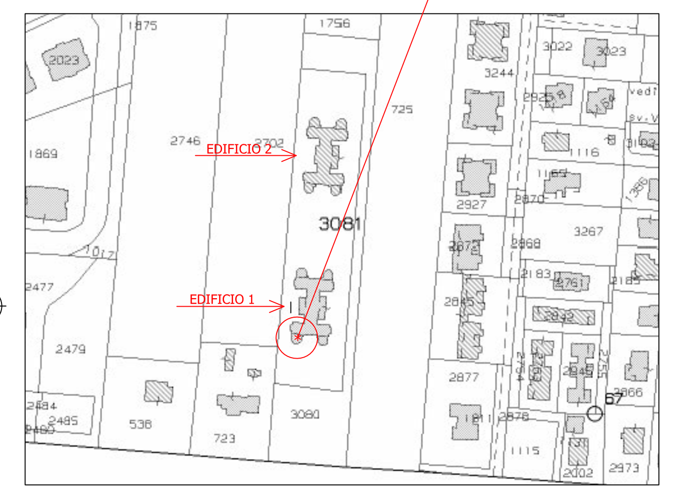

ESTRATTO DI MAPPA FG. 7 RAPP. 1:4000

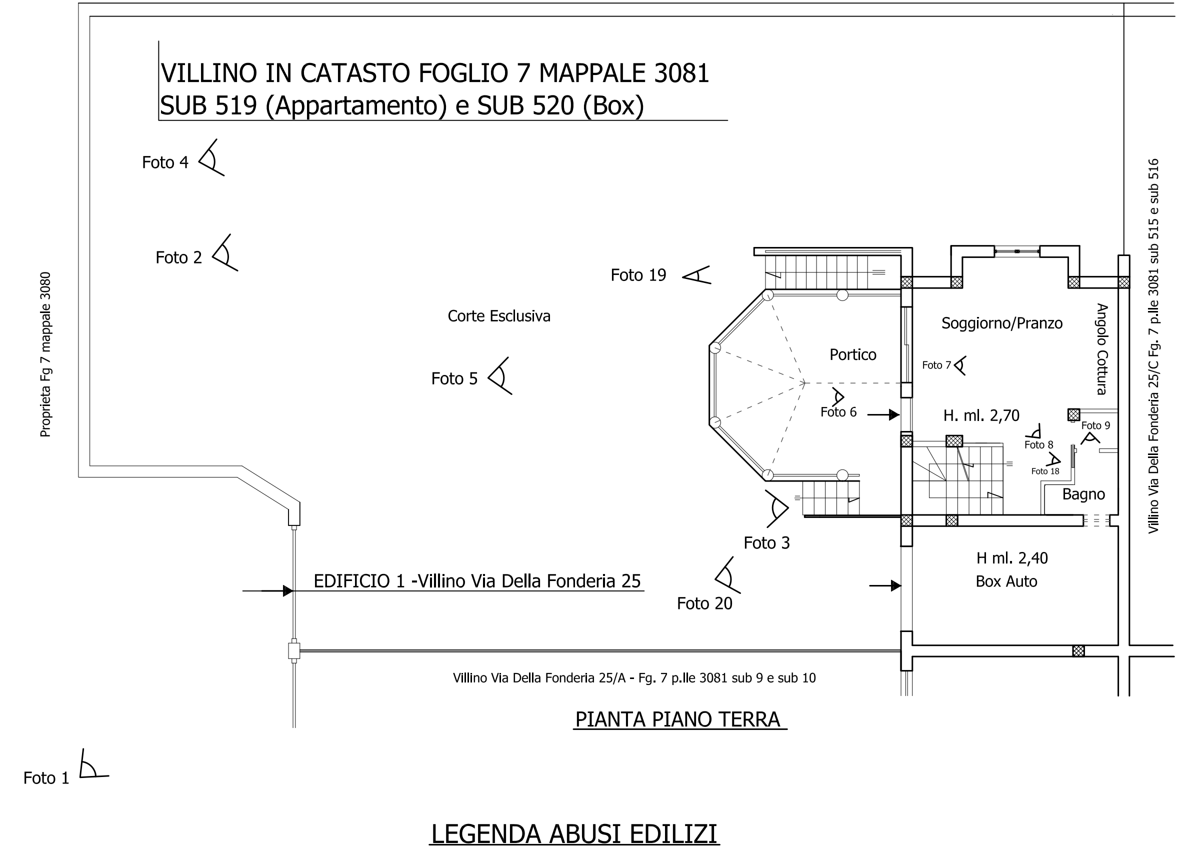

PIANTA PIANO TERRA

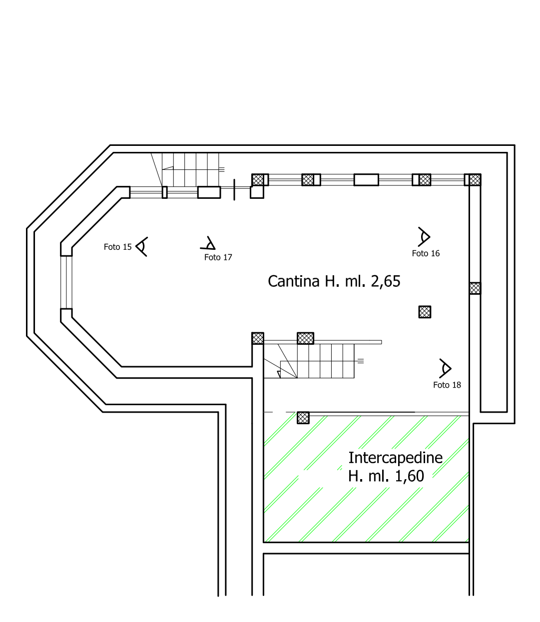


PIANTA PIANO SEMINTERRATO


LEGENDA ABUSI EDILIZI

INERCAPEDINE INGLOBATA NELLE CANTINA

MAGGIOR SUPERFICIE SOFFITTA

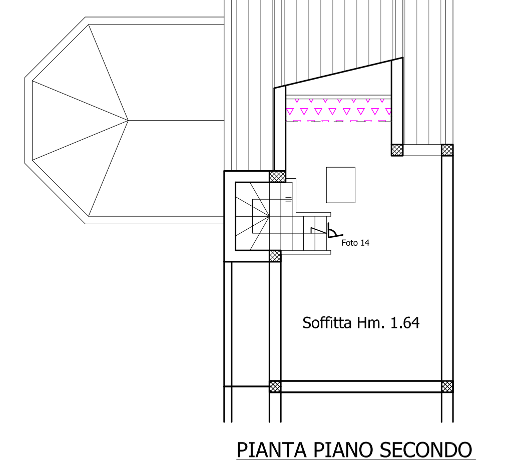

PIANTA PIANO SECONDO

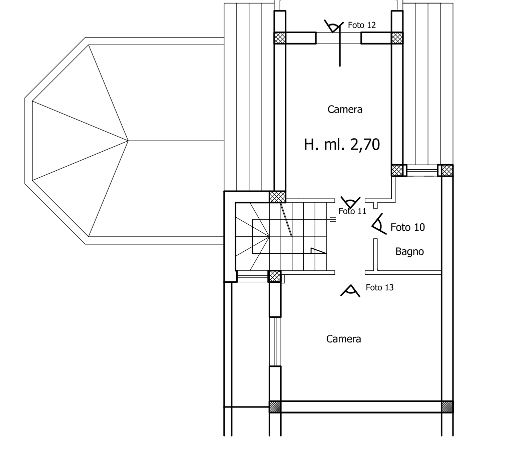

PIANTA PIANO PRIMO



FOTO 1 - Ingresso al Villino



FOTO 2 - Prospetto Sud



FOTO 3 - CORTE LATO EST



FOTO 4 - Corte Antistante e Lato Ovest del Villino



FOTO 5 - Prospetto Porticato fronte ingresso



FOTO 6 - Porticato



FOTO 7 - Soggiorno - Angolo Cottura



FOTO 8 - Soggiorno



FOTO 9 - Bagno Piano Terra



FOTO 10 - Bagno Piano Primo



FOTO 11 - Camera 1 con Balcone



FOTO 12 - Balcone Fronte Nord-Est



FOTO 13 - Camera 2



FOTO 14 - Soffitta



FOTO 15 - Piano Seminterrato



FOTO 16 - Seminterrato



FOTO 17 - Piano Seminterrato



FOTO 18 - Vano scala a Piano Seminterrato



FOTO 19 - Scala Esterna di Accesso a Piano Seminterrato



FOTO 20 - BOX AUTO