
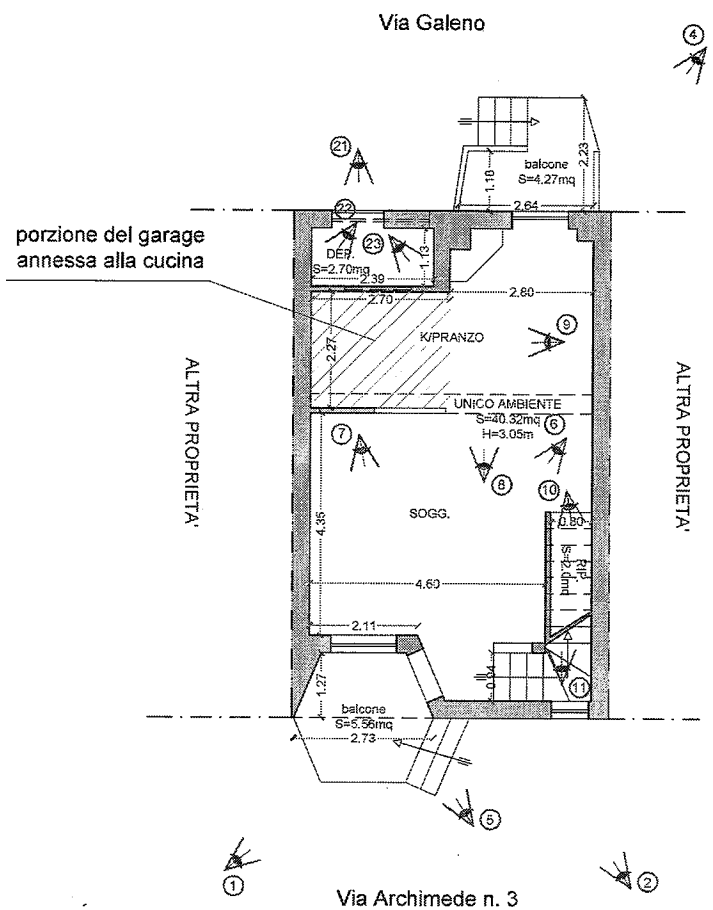


PIANTA PIANO RIALZATO

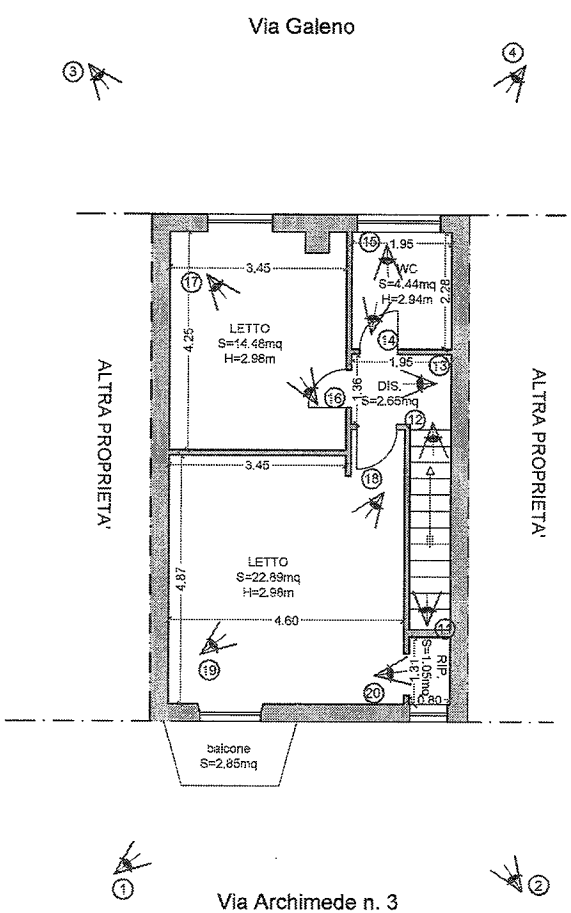

PIANTA PIANO PRIMO

COMUNE DI MESAGNE
via Archimede n. 3
RIFERIMENTI CATASTALI:
N.C.E.U.
Foglio **47** p.lla **1020** sub **3(abitazione)**
graffato con sub 17 e 18
p.lla 1020 sub 10(garage)

Tavola n. 3
LOTTO "A"
ABITAZIONE PIANO T-1
GARAGE PIANO T

N
W E
S

SCALA 1:100

TRIBUNALE DI BRINDISI
Procedura Esecutiva n. 37/2024 R.G.

BARCLAYS BANK IRELAND PLC
c/

G.E.: Dott. Francesco Giliberti

C.T.U.: Geom. Vito ERRICO

OGGETTO: Rilievo metrico-architettonico effettuato in data 05.07.2024