Agenzia delle Entrate
CATASTO FABBRICATI
Ufficio Provinciale di
Firenze

Dichiarazione protocollo n. FI0087527 del 16/07/2018

Planimetria di u.i.u. in Comune di Sesto Fiorentino

Via Girolamo Savonarola civ. 77


Identificativi Catastali:
Sezione:
Foglio: 52
Particella: 1
Subalterno: 500

Compilata da:
Sarto Laura


Iscritto all'albo:
Geometri


Prov. Firenze N. 4172

Scheda n. 1 Scala 1:200

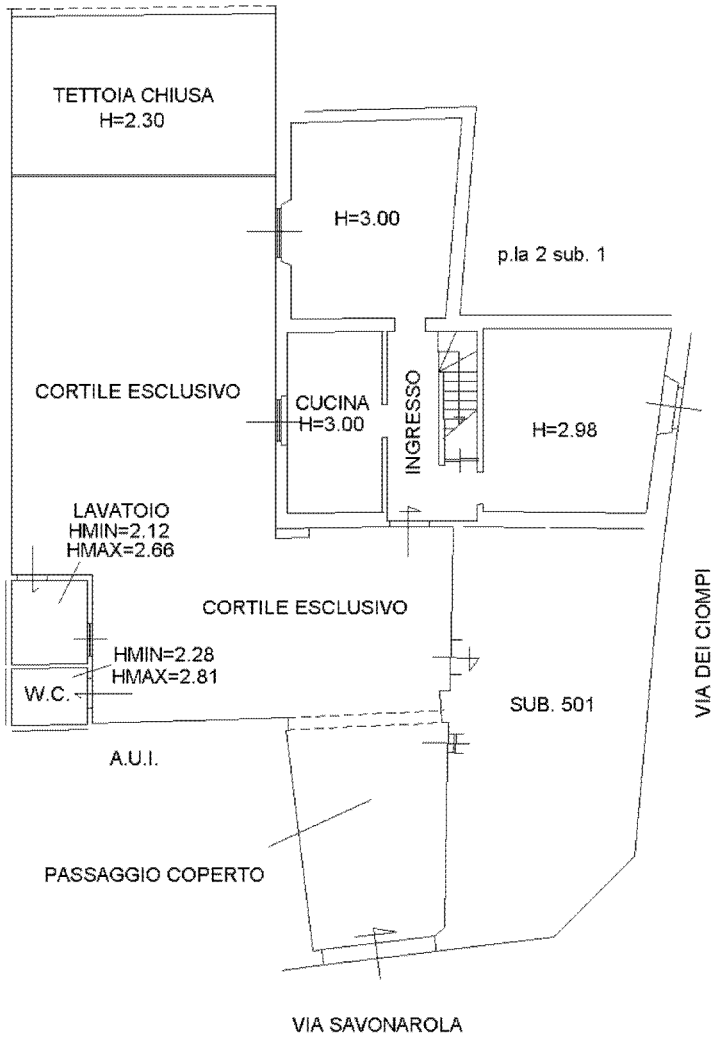

PIANTA PIANO TERRENO

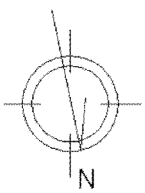

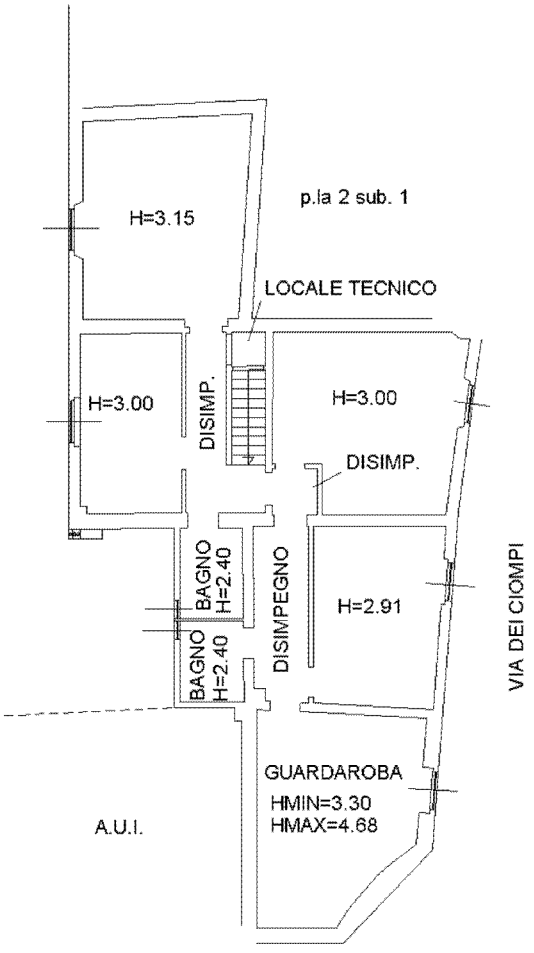

PIANTA PIANO PRIMO

Ultima planimetria in atti

Catasto dei Fabbricati - Situazione al 24/03/2025 - Comune di SESTO FIORENTINO(I684) - < Foglio 52 - Particella 645 - Subalterno 500 > - Uiu graffata
Firmato Da: BRSLNZ73M26D612I Emesso Da: ARUBAPEC S.P.A. NG CA 3 Serial#: 73956172cb703f53d9928dfdbb74f8fd