Agenzia del Territorio
CATASTO FABBRICATI
Ufficio Provinciale di
Parma

Dichiarazione protocollo n. 000271174 del 18/11/2002


Planimetria di u.i.u. in Comune di Polesine Parmense

Via Mogadiscio civ. 26

Identificativi Catastali:	Compilata da:
Sezione:	Bocchi Carlo
Foglio: 12	Iscritto all'albo: Geometri
Particella: 51	
Subalterno: 12	Prov. Parma N. 1893

Scheda n. 1 Scala 1:200

PIANTA PIANO PRIMO

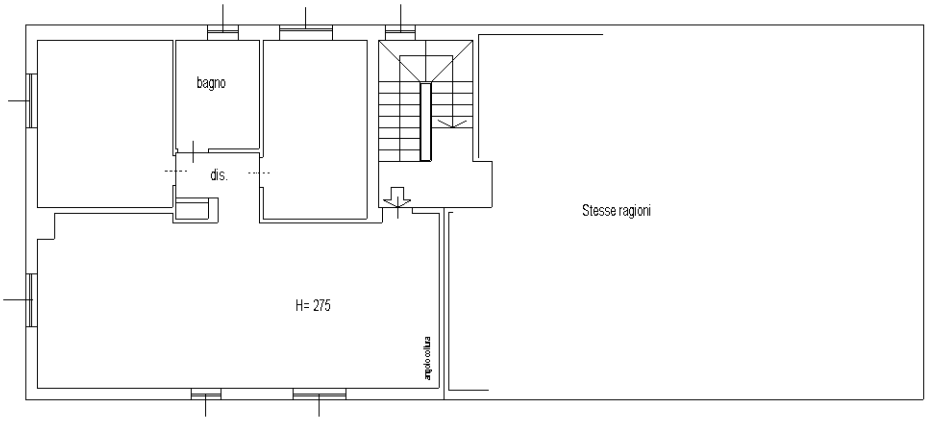

10 metri

Catasto dei Fabbricati - Situazione al 20/01/2026 - Comune di POLESINE ZIBELLO(M367) - < Sez. urbana 001 - Foglio 12 - Particella 397 - Subalterno 12 >
VIA MOGADISCIO n. 26 Piano 1

Ultima planimetria in atti

Agenzia del Territorio
CATASTO FABBRICATI
Ufficio Provinciale di
Parma

Dichiarazione protocollo n. 000271174 del 18/11/2002

Planimetria di u.i.u. in Comune di Polesine Parmense

Via Mogadiscio civ. 26

Identificativi Catastali:	Compilata da:
Sezione:	Bocchi Carlo
Foglio: 12	Iscritto all'albo: Geometri
Particella: 51	
Subalterno: 11	Prov. Parma N. 1893

Scheda n. 1 Scala 1:200

PIANO TERRA



Catasto dei Fabbricati - Situazione al 20/01/2026 - Comune di POLESINE ZIBELLO(M367) - < Sez. urbana 001 - Foglio 12 - Particella 397 - Subalterno 11 >
VIA MOGADISCIO n. 26 Piano T

Ultima planimetria in atti

Agenzia del Territorio
CATASTO FABBRICATI
Ufficio Provinciale di
Parma

Dichiarazione protocollo n. 000271174 del 18/11/2002


Planimetria di u.i.u. in Comune di Polesine Parmense

Via Mogadiscio civ. 26

Identificativi Catastali:	Compilata da:
Sezione:	Bocchi Carlo
Foglio: 12	Iscritto all'albo: Geometri
Particella: 51	
Subalterno: 7	Prov. Parma N. 1893

Scheda n. 1 Scala 1:200

PIANO TERRA

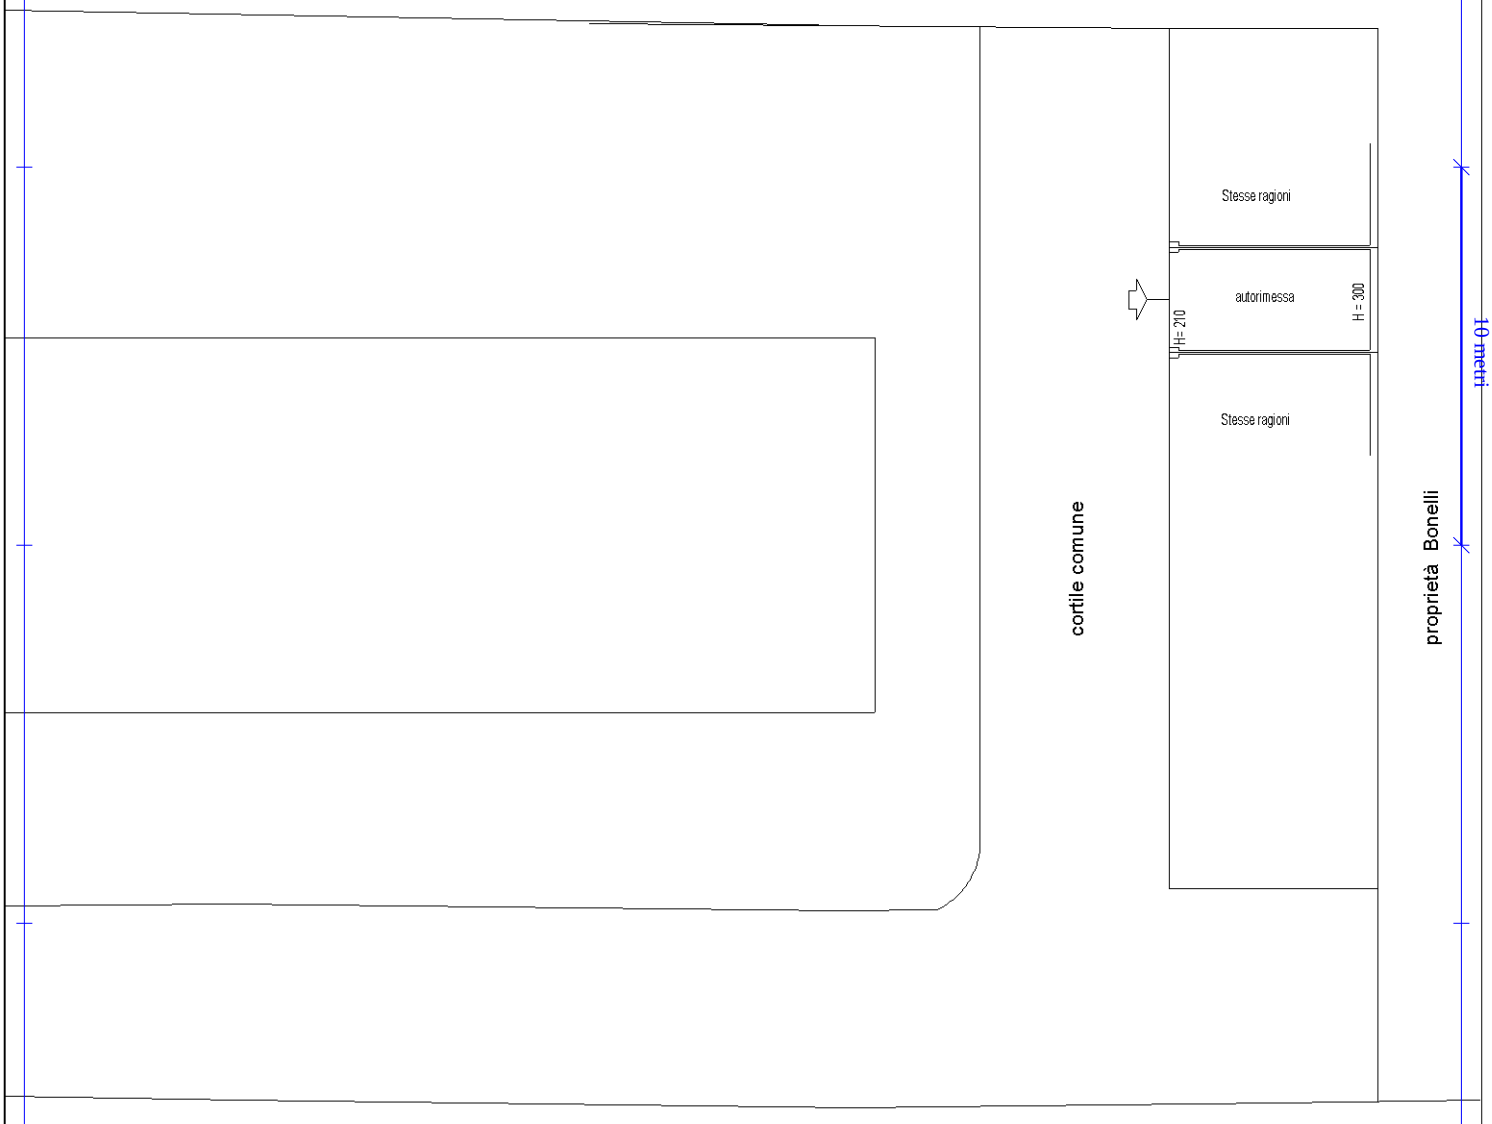

Ultima planimetria in atti

Catasto dei Fabbricati - Situazione al 20/01/2026 - Comune di POLESINE ZIBELLO(M367) - < Sez. urbana 001 - Foglio 12 - Particella 397 - Subalterno 7 >
VIA MOGADISCIO n. 26 Piano T

N=-33500

E=42400

Ponte Nuovo

Vidalenzo

397

Comune: (PR) POLESINE ZIBELLO/A
Foglio: 12

Scala originale: 1:2000
Dimensione cornice: 776.000 x 552.000 m.

20-Gen-2026 10:14:55
Protcollo pratica T71393/2026