
Rappresentazione grafica indicativa dello stato dei luoghi redatta sulla base di rilievi parziali eseguiti in data 18.11.2025 scala 1:100

Pianta piano primo (2°f.t.)

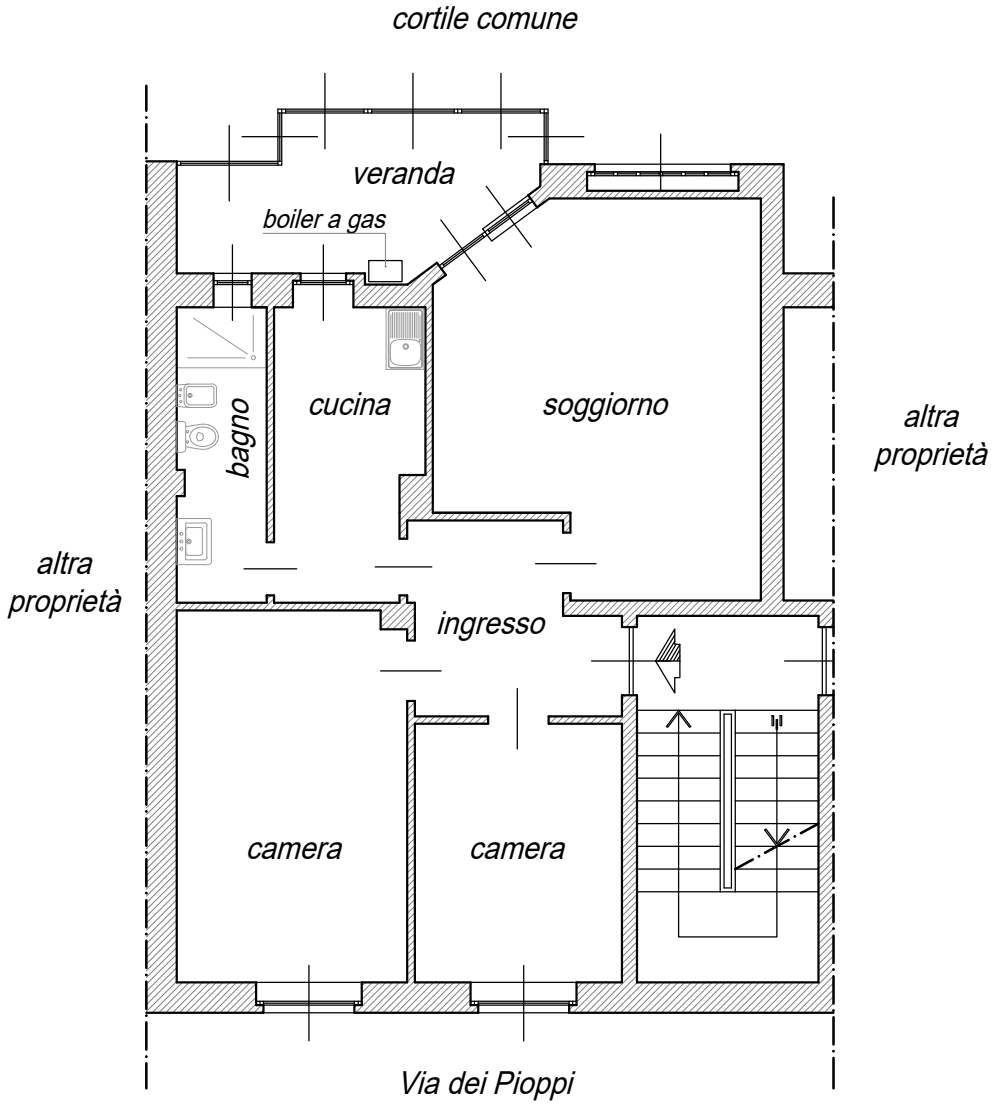

Daniela De Salvia - geometra 10143 torino - corso A. Tassoni 25	E.I. R.G.E. n. 589/2018 G.E. Dott.ssa NOLI	Comune di TORINO (TO) Via dei Pioppi n.c. 26	pag. 01 di 01