Data: 22/06/2011 - n. VE0139431 - Richiedente BORDIERI

ALLEGATO N° 1 8

Agenzia del Territorio
CATASTO FABBRICATI
Ufficio Provinciale di
Venezia

Dichiarazione protocollo n. VE0130240 del 21/07/2006

Planimetria di u.i.u.in Comune di Iesolo

435

Via Levantina civ. 2

Identificativi Catastali:
Sezione:
Foglio: 103
Particella: 23
Subalterno: 12


Compilata da:
Barbieri Stefano

Iscritto all'albo:
Geometri

Prov. Venezia N. 1815

Scheda n. 2 Scala 1:200


PIANTA PIANO PRIMO

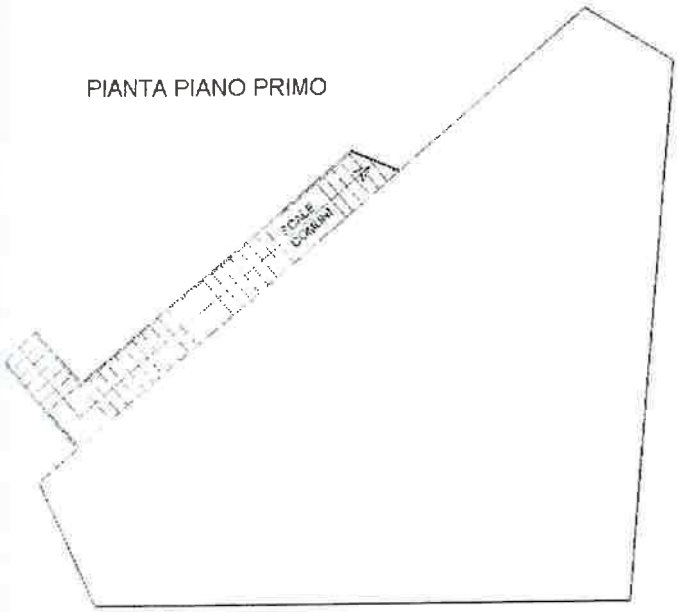

N

ALLEGATO << A >>
al N. 90212 rep.
N. 37839 racc.

PIANTA PIANO SECONDO

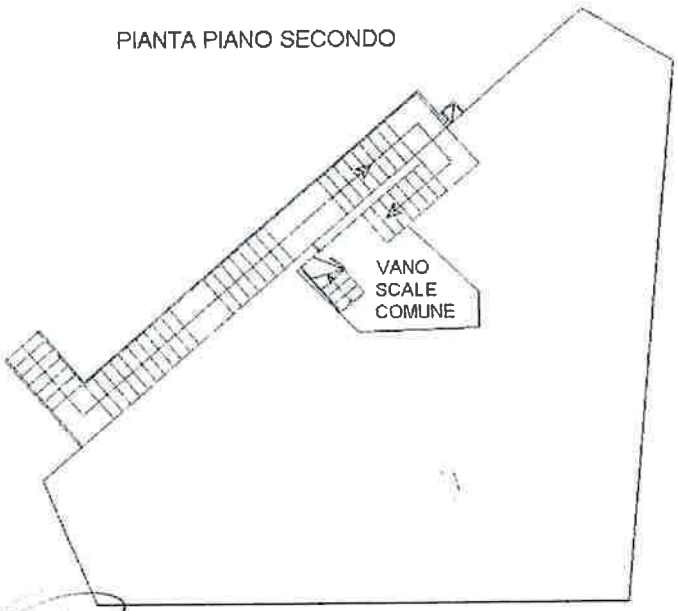

PIANTA PIANO TERZO



Ricevuti Euro 200
Gallodoro Anna

BORDIERI CARLO FU DOMENICO NOTAIO IN JESOLO

IL TECNICO

Catasto dei Fabbricati - Situazione al 22/06/2011 - Comune di IESOLO(C388) - < Foglio: 103 Particella: 23 - Subalterno 12 >
VIA LEVANTINA n. 2 piano: 3;
Ultima Planimetria in atti
Data: 22/06/2011 - n. VE0139431 - Richiedente BORDIERI
Tot schede: 2 - Formato di acq.: A4(210x297) - Fatt. di scala: 1:1