
ELABORATO PLANIMETRICO
Compilato da:
Iscritto all'albo: Geometri
Prov. Pisa N. 00852

Agenzia delle Entrate
CATASTO FABBRICATI
Ufficio Provinciale di Pisa

Comune di Pontedera	Protocollo n. PI0005134 del 25/01/2019
Sezione: Foglio: 1 Particella: 755	Tipo Mappale n. del
Dimostrazione grafica dei subalterni	Scala 1 : 500

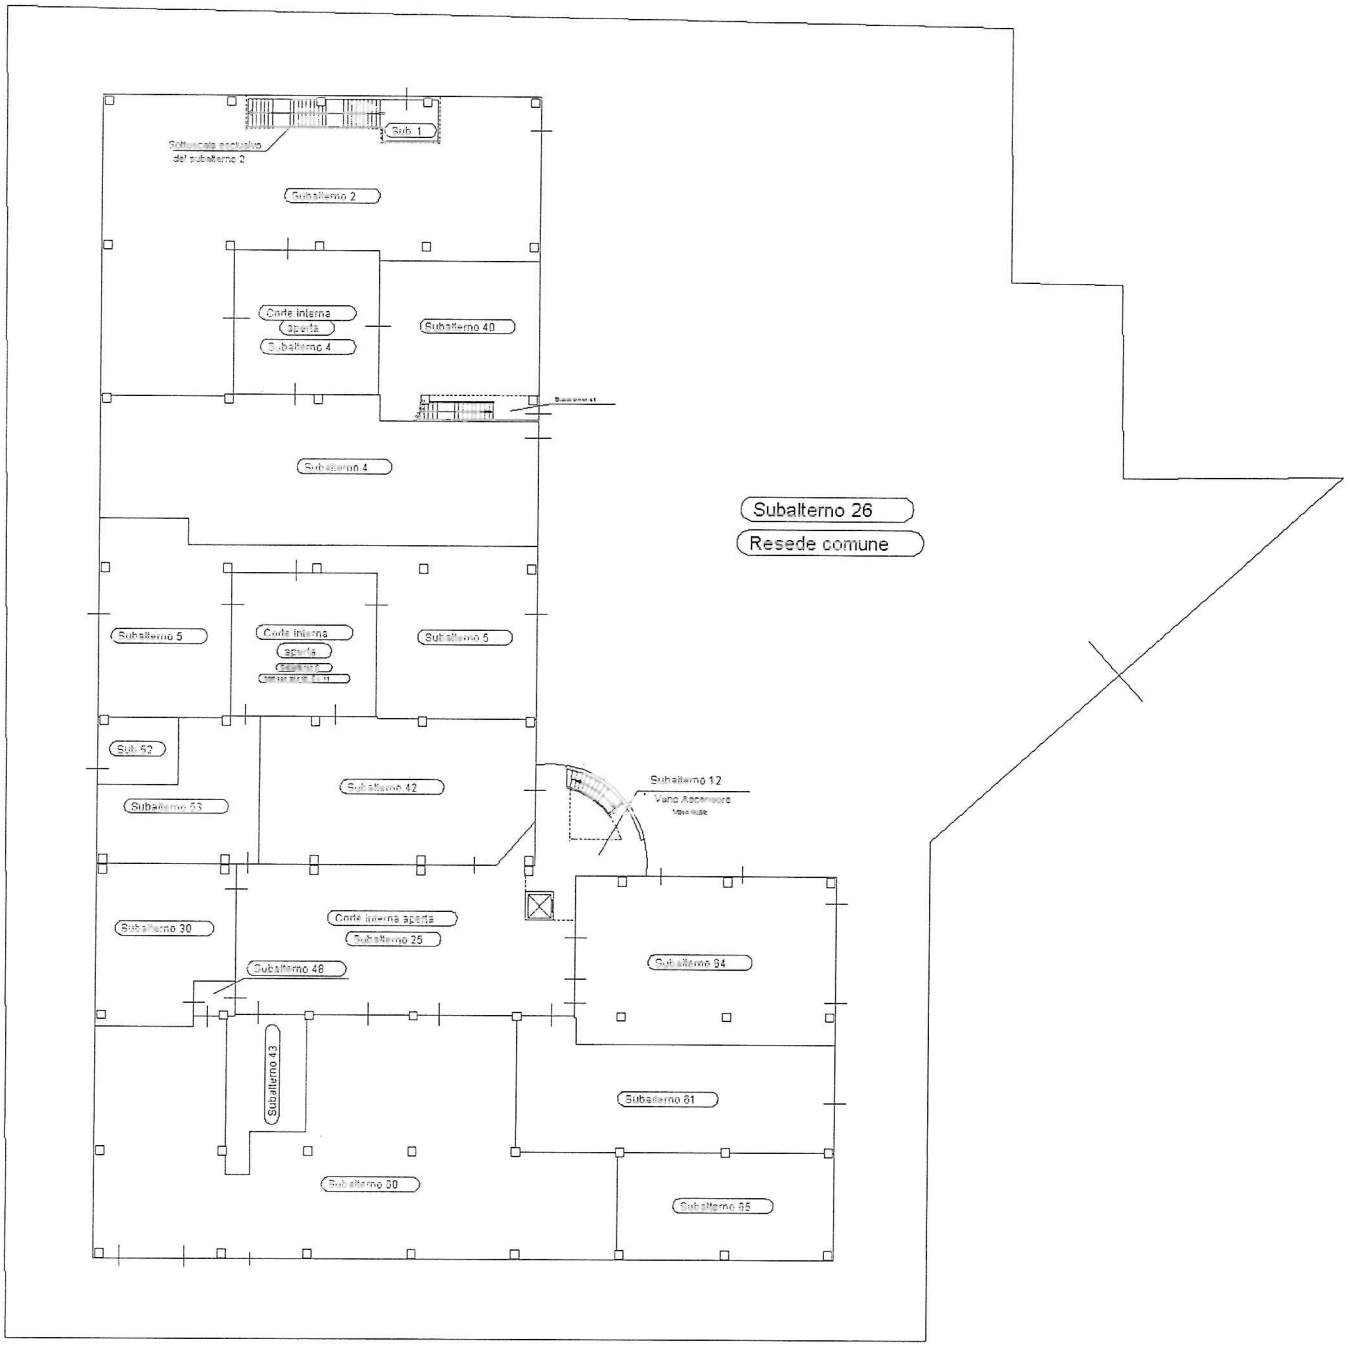

PIANTA PIANO TERRA

NORD

Ultima planimetria in atti

Data: 15/04/2026 - n. T188751 - Richiedente: Telematico


Totale schede: 3 - Formato di acquisizione: A4(210x297) - Formato stampa richiesto: A4(210x297) - Fattore di scala non utilizzabile

Elaborato Planimetrico - Catasto dei Fabbricati - Situazione al 15/04/2026 - Comune di PONTEDERA(G843) - < Foglio 1 Particella 755 >
. Emesso Da: INFOCAMERE QUALIFIED ELECTRONIC SIGNATURE

ELABORATO PLANIMETRICO
Iscritto all'Albo: Geometri
Prov. Pisa N. 00852

Agenzia delle Entrate
CATASTO FABBRICATI
Ufficio Provinciale di
Pisa

Comune di Pontedera Sezione: Foglio: 1 Particella: 755	Protocollo n. PI0005134 del 25/01/2019 Tipo Mappale n. del
Dimostrazione grafica dei subalterni	Scala 1 : 500

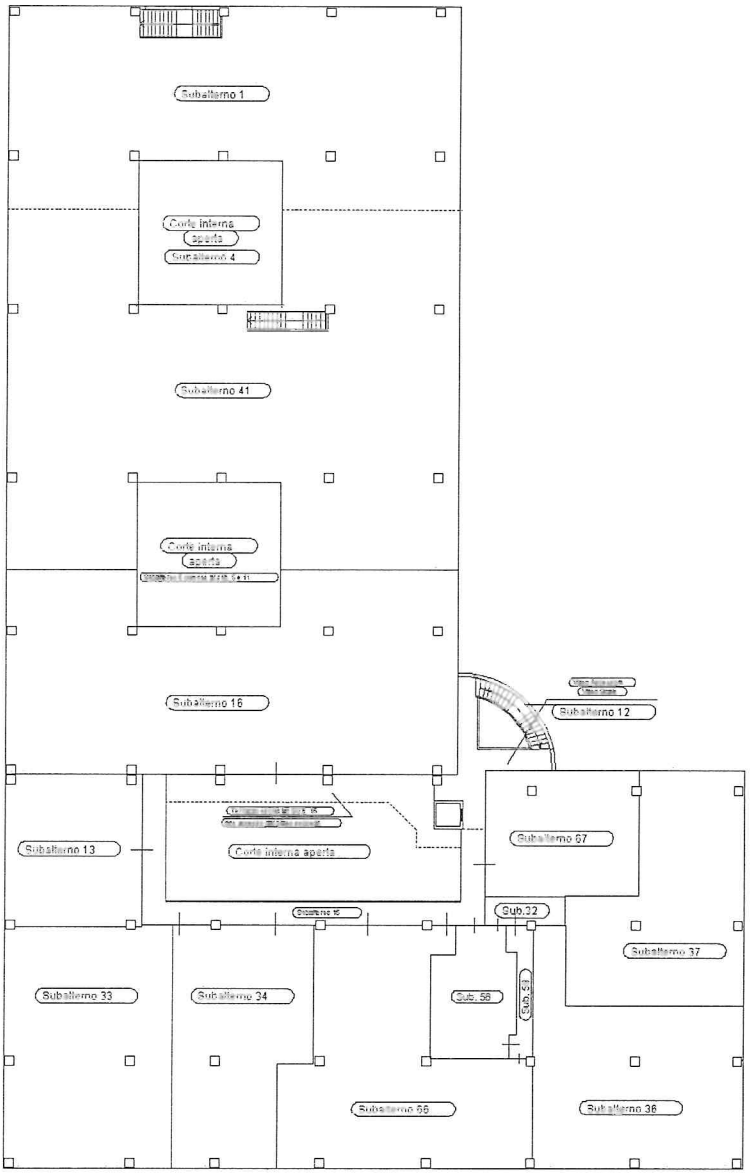

PIANTA PIANO PRIMO

NORD

Ultima planimetria in atti

Elaborato Planimetrico - Catasto dei Fabbricati - Situazione al 15/04/2026 - Comune di PONTEDERA(G843) - < Foglio 1 Particella 755 >
o Da: INFOCAMERE QUALIFIED ELECTRONIC SIGNATURE CA

ELABORATO PLANIMETRICO

Iscritto all'albo:
Geometri

Prov. Pisa N. 00852


Agenzia delle Entrate
CATASTO FABBRICATI
Ufficio Provinciale di
Pisa

Comune di Pontedera
Sezione: Foglio: 1 Particella: 755

Protocollo n. PI0005134 del 25/01/2019
Tipo Mappale n. del

Dimostrazione grafica dei subalterni

Scala 1 : 500

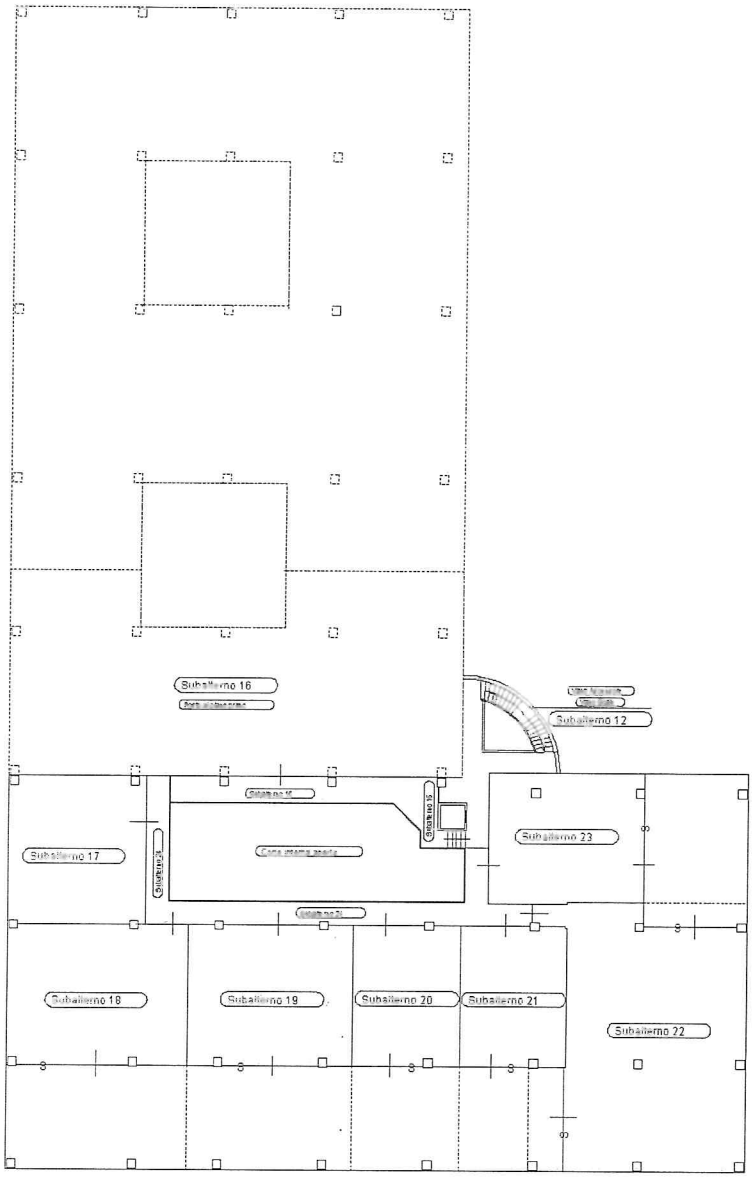

PIANTA PIANO SECONDO

NORD

Elaborato Planimetrico - Catasto dei Fabbricati - Situazione al 15/04/2026 - Comune di PONTEDERA(G843) - < Foglio 1 Particella 755 >
esso Da: INFOCAMERE QUALIFIED ELECTRONIC S

Ultima planimetria in atti