Agenzia del Territorio
CATASTO FABBRICATI
Ufficio Provinciale di
Novara

Dichiarazione protocollo n. NO0025957del 18/02/2004


Planimetria di u.i.u. in Comune di Granozzo Con Monticello

Strada Del Bovino civ.

Identificativi Catastali:	Compilata da:
Sezione:	Donaddio Fabio
Foglio: 5	Iscritto all'albo: Geometri
Particella: 451	
Subalterno: 2	Prov. Novara N. 2309

Scheda n. 1 Scala 1:200

PIANTA PIANO TERRA

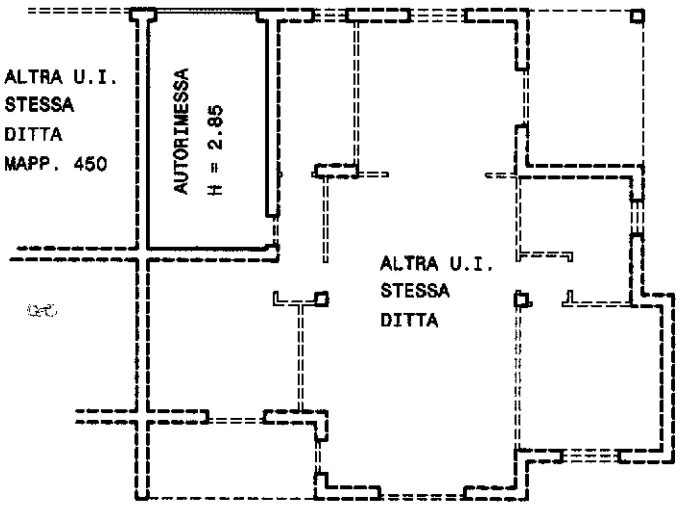

Ultima planimetria in atti

Catasto dei Fabbricati - Situazione al 08/04/2026 - Comune di GRANOZZO CON MONTICELLO(E143) - < Foglio 5 - Particella 451 - Subalterno 2 >
Firmato Da: BLLNCL81E22F205Z Emesso Da: ARUBAPEC EU QUALIFIED CERTIFICATES CA G1 Serial#: 4a24ad740c98627fcd84b0d6f5e298bb

Agenzia del Territorio
CATASTO FABBRICATI
Ufficio Provinciale di
Novara

Dichiarazione protocollo n. NO0025957del 18/02/2004

Planimetria di u.i.u. in Comune di Granozzo Con Monticello

Strada Del Bovino civ.

Identificativi Catastali:
Sezione:
Foglio: 5
Particella: 451
Subalterno: 3


Compilata da:
Donaddio Fabio

Iscritto all'albo:
Geometri

Prov. Novara N. 2309

Scheda n. 1 Scala 1:200

PIANTA PIANO TERRA

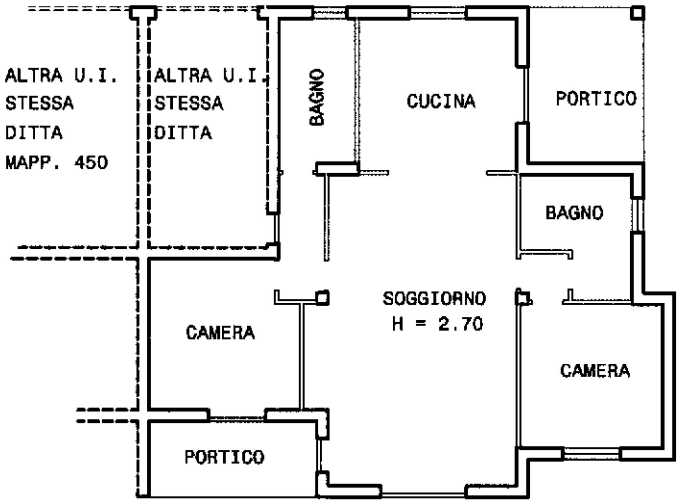



Ultima planimetria in atti

Catasto dei Fabbricati - Situazione al 08/04/2026 - Comune di GRANOZZO CON MONTICELLO(E143) - < Foglio 5 - Particella 451 - Subalterno 3 >
Firmato Da: BLLNCL81E22F205Z Emesso Da: ARUBAPEC EU QUALIFIED CERTIFICATES CA G1 Serial#: 4a24ad740c98627fcd84b0d6f5e298bb