esentazione: 14/09/2000 - Data: 28/11/2008 - n. CT0545992 - Richiedente VENTO PAOLA --CTU--

MODULARIO n. rr n. 497

MINISTERO DELLE FINANZE

DIPARTIMENTO DEL TERRITORIO


CATASTO EDILIZIO URBANO (RDL 13-4-1939, n. 652)

MOD. BN (

LIRE 200

animetria di u.i.u. in Comune di CALTAGIRONE via APULEIO civ. S.N.

NN-~3

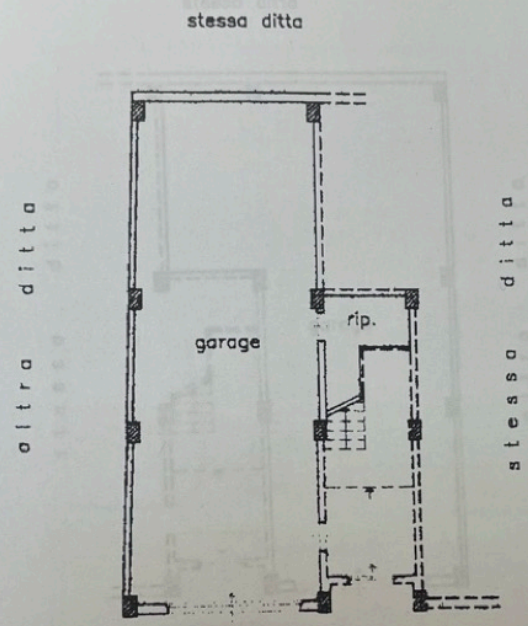

VIA APULEIO

PIANTA PIANO TERRA

H=mt 3,80

ORIENTAMENTO

N.

SCALA DI 1: 2c

Dichiarazione di N.C. ☒
Denuncia di variazione ☐

Compilata dal ARCHITETTO
(Titolo, cognome e nome)

Iscritto all'albo degli ARCHITETTI
della provincia di CATANIA n. 352

data 13/09/2000 Firma

RISERVATO ALL'UFFICIO

14 SET. 2000

10762

Catasto Fabbricati - Situazione al 14/09/2000 - Comune di CALTAGIRONE (B429) - < Foglio: 154 - Particella: 2 - Subalterno: 1 >
STRADA PRIVATA APULEIO SN piano: T;
Ultima Planimetria in atti
Data presentazione: 14/09/2000 - Data: 28/11/2008 - n. CT0545992 - Richiedente VENTO PAOLA --CTU--
Scheda n.: 1 - Formato di acq.: A4(210x297) - Tipo mappale: Fabbricato - Scala: 1:200