Agenzia delle Entrate
CATASTO FABBRICATI
Ufficio Provinciale di
Campobasso

Dichiarazione protocollo n. CB0029381 del 31/03/2017

Planimetria di u.i.u. in Comune di Termoli

Via Cesare Battisti civ. 19


Identificativi Catastali:
Sezione:
Foglio: 13
Particella: 735
Subalterno: 6

Compilata da:
Potalivo Andrea

Iscritto all'albo:
Geometri

Prov. Campobasso N. 1150

Scheda n. 1 Scala 1:200

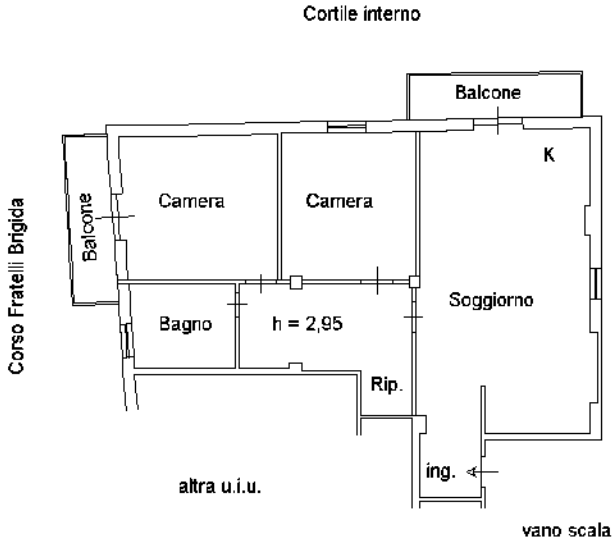

PIANTA PIANO PRIMO

10 mm

Catasto dei Fabbricati - Situazione al 07/01/2026 - Comune di TERMOLI(L113) - < Foglio 13 - Particella 735 - Subalterno 6 >
VIA CESARE BATTISTI n. 19 Interno 1 Piano 1

N

SCALA 1:200

Ultima planimetria in atti