
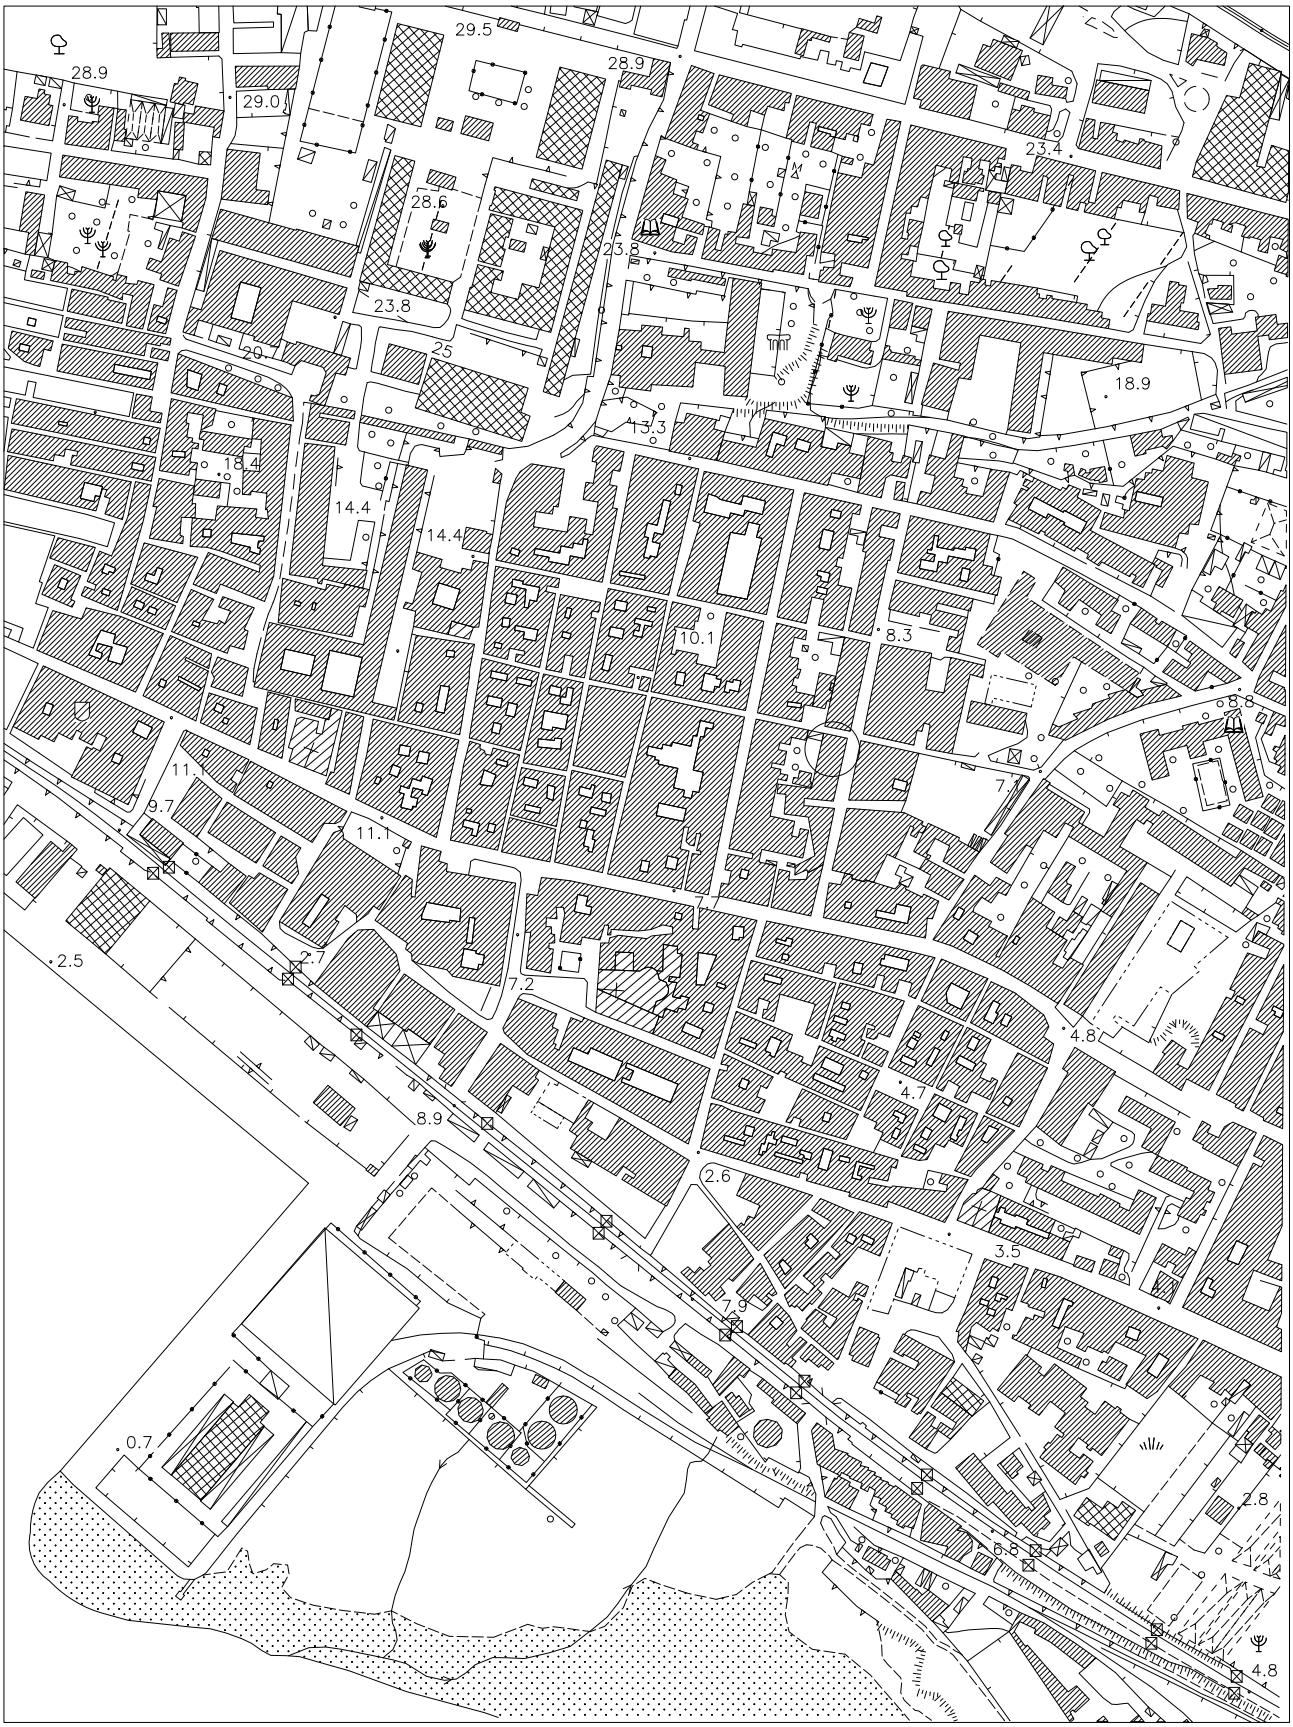


Stralcio aerofotogrammetrico Comune di Torre Annunziata (NA)


L'edificio in cui è inserito l'immobile oggetto di pignoramento.

Firmato Da: MARIAPINA FRISINI Emesso Da: ARUBAPEC EU QUALIFIED CERTIFICATES CA G1 Serial#: 6b2d7f9dbafa1baf41b1c097ede69210

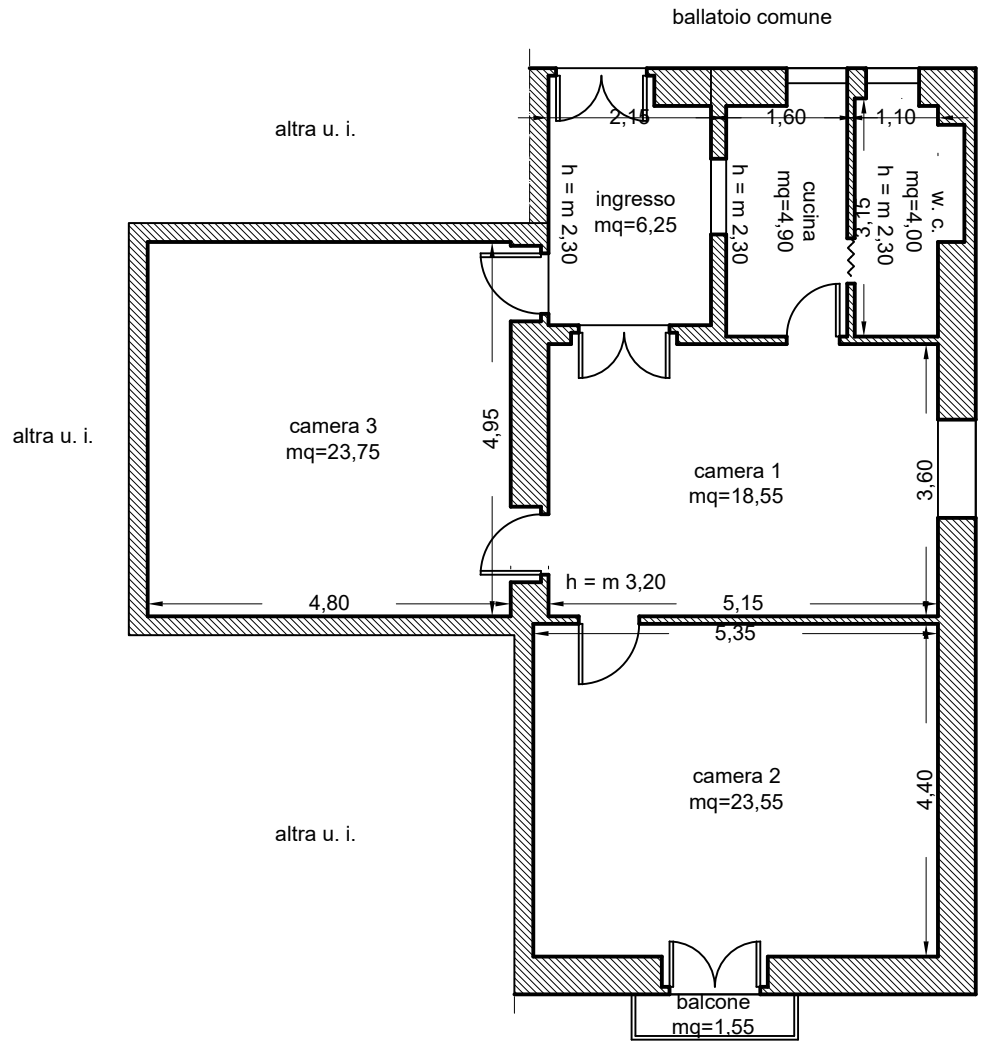

via Giuseppe Mazzini


pianta piano secondo **scala 1:100**

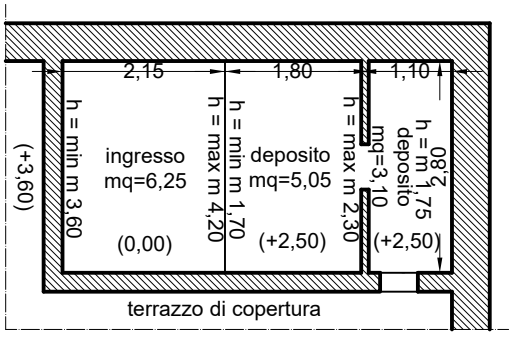

pianta ammezzato **scala 1:100**

RILIEVO DELLO STATO ATTUALE

Firmato Da: MARIAPINA FRISINI Emesso Da: ARUBAPEC EU QUALIFIED CERTIFICATES CA G1 Serial#: 6b2d7f9dbafa1baf41b1c097ede69210

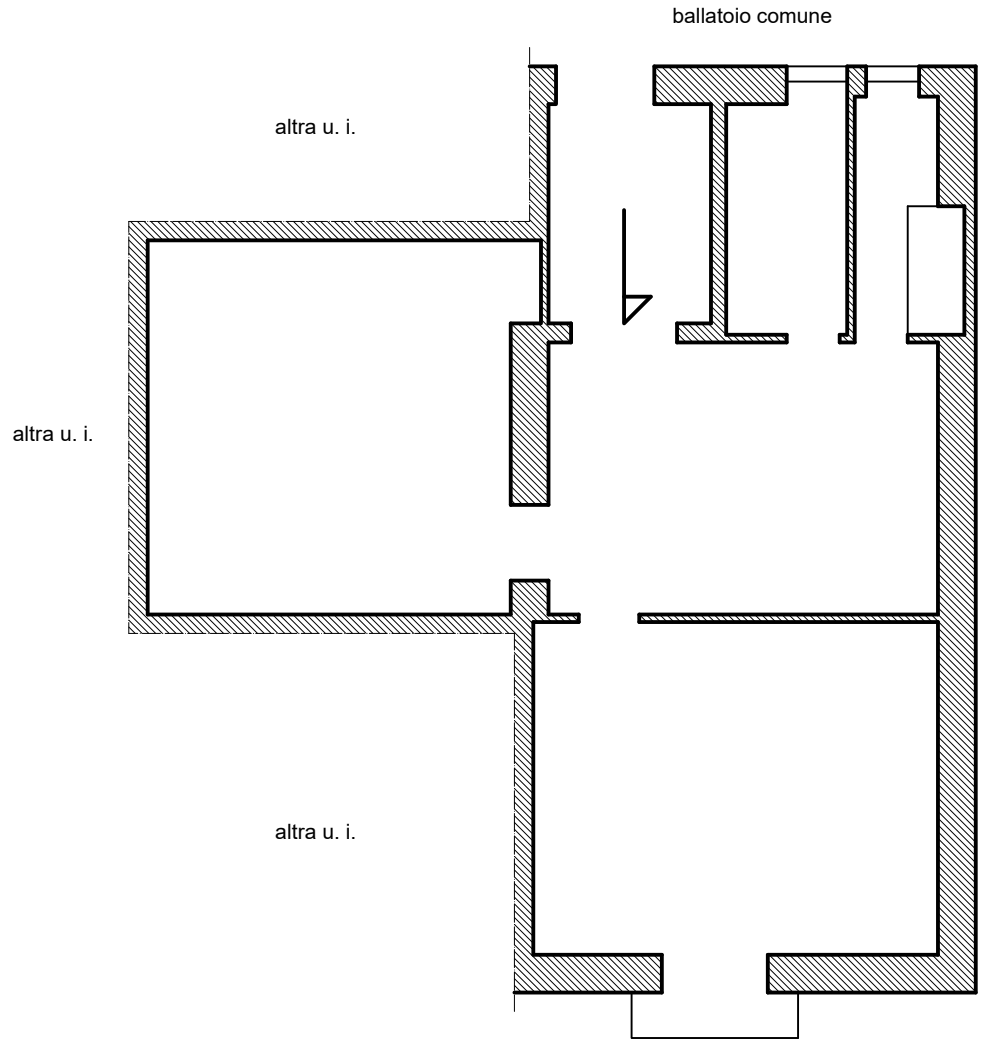

via Giuseppe Mazzini

pianta piano secondo


scala 1:100

LICENZA EDILIZIA N°67/1956

Firmato Da: MARIAPINA FRISINI Emesso Da: ARUBAPEC EU QUALIFIED CERTIFICATES CA G1 Serial#: 6b2d7f9dbafa1baf41b1c097ede69210

demolizioni

nuove costruzioni

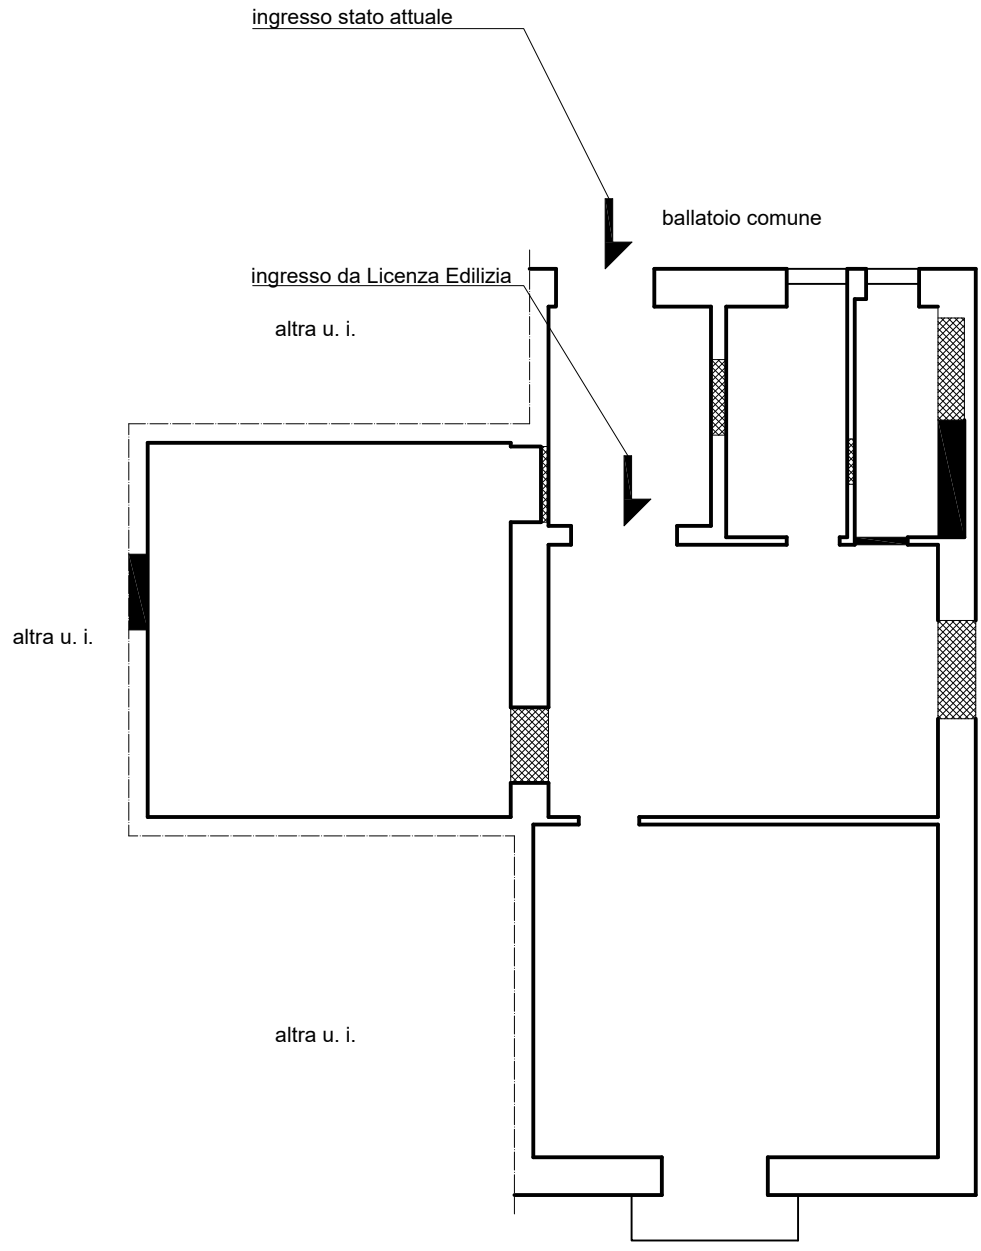

via Giuseppe Mazzini

pianta piano secondo

scala 1:100

CONFRONTO TRA RILIEVO DELLO STATO ATTUALE E LICENZA EDILIZIA

Firmato Da: MARIAPINA FRISINI Emesso Da: ARUBAPEC EU QUALIFIED CERTIFICATES CA G1 Serial#: 6b2d7f9dbafa1baf41b1c097ede69210