

**Agenzia delle Entrate
CATASTO FABBRICATI
Ufficio Provinciale di
Torino**

Dichiarazione protocollo n. TO0487902 del 10/11/2015

Planimetria di u.i.u. in Comune di Torino

Via Tempio Pausania

civ. 39

Identificativi Catastali:

Sezione:
Foglio: 1392
Particella: 129
Subalterno: 10

Compilata da:


Iscritto all'albo:
Geometri

Prov. Torino

Scheda n. 1

Scala 1:200

Pianta piano terreno
H = 3.00

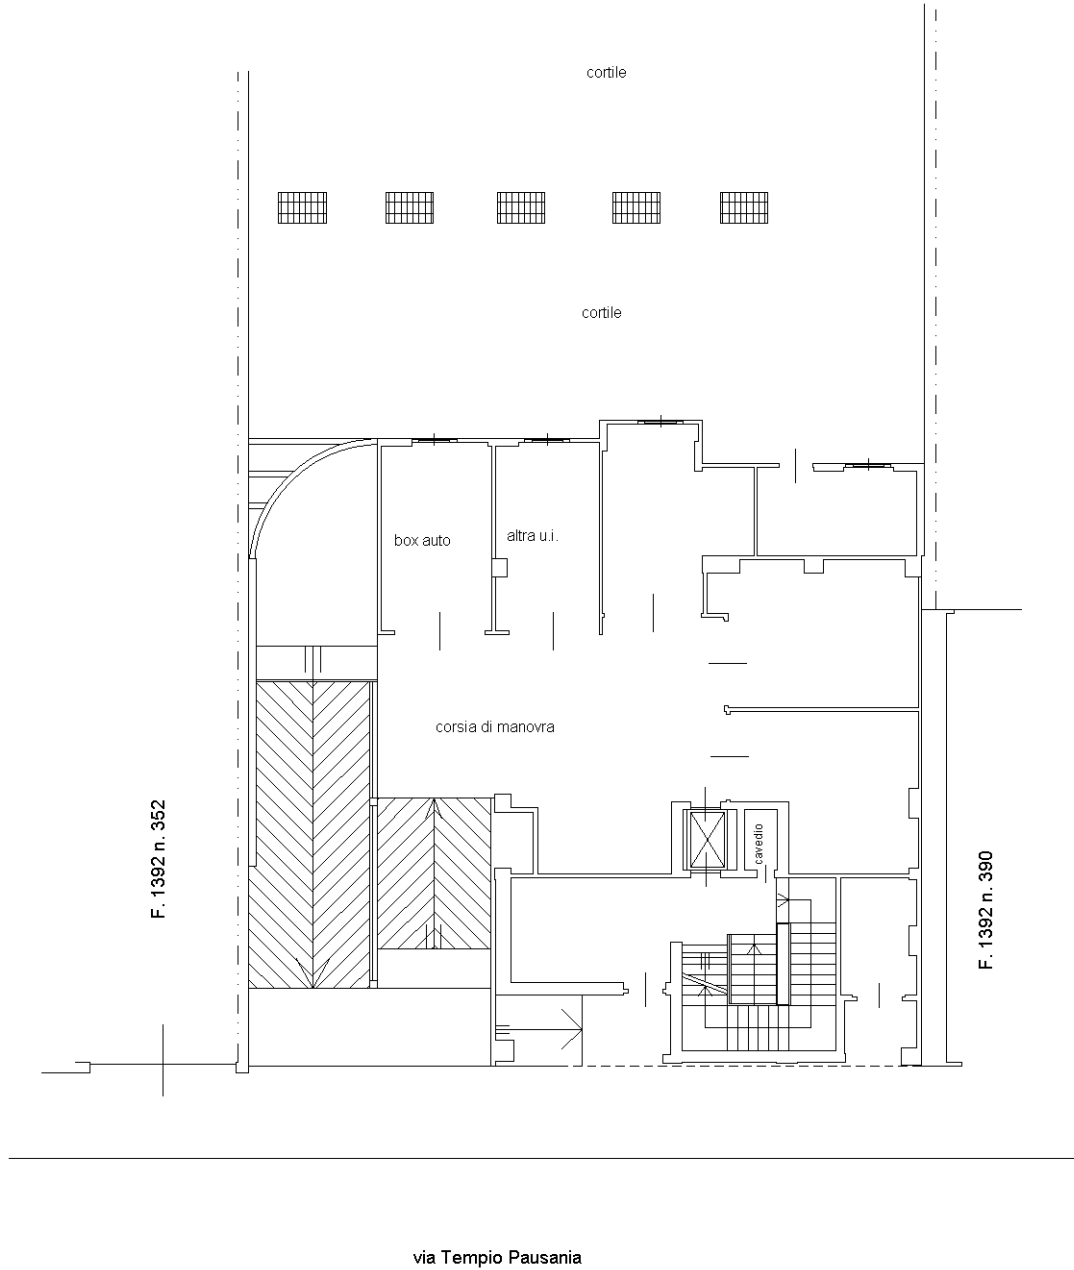

Catasto dei Fabbricati - Situazione al 10/07/2023 - Comune di TORINO(L219) - < Foglio 1392 - Particella 129 - Subalterno 10 >
VIA TEMPIO PAUSANIA n. 39 Interno 26C Piano T

Ultima planimetria in atti