

MODULARIO
F. 19. 114. 489



MINISTERO DELLE FINANZE
DIREZIONE GENERALE DEL CATASTO E DEI SERVIZI TECNICI ERARIALI

Mod. A (Nuovo Catasto Edilizio Urbano)

Lire
300

202 NUOVO CATASTO EDILIZIO URBANO


(R. DECRETO LEGGE 11 APRILE 1984, N. 147)

ALLEGATO 5


Planimetria dell'immobile situato nel Comune di SANTA CROCE SULL'ARNO Via VETTORI n. 4

Ditta: [REDACTED]


Allegata alla dichiarazione presentata all'Ufficio Tecnico Erariale di PISA

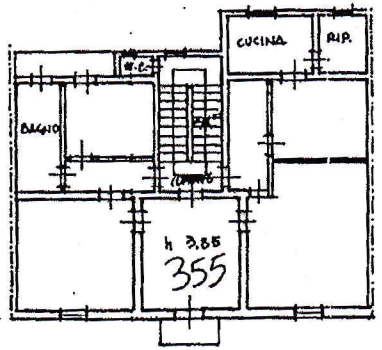


PIANTA PRIMO PIANO

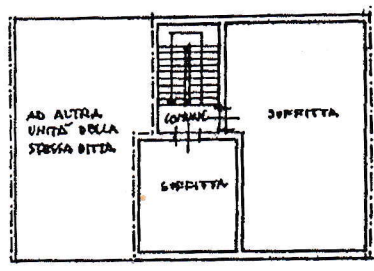

PIANTA TERZO PIANO

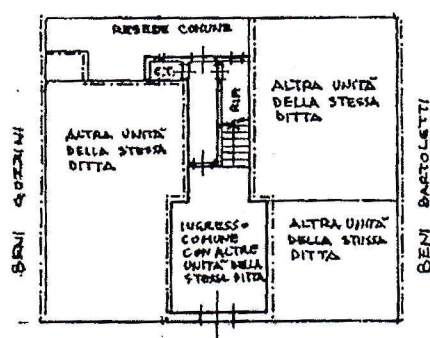

PIANTA PIANO TERRA

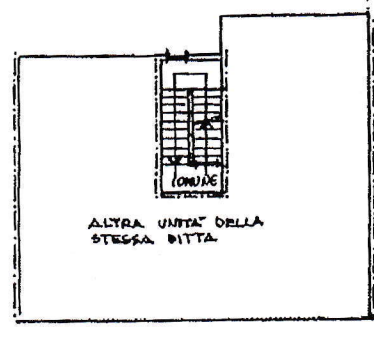

PIANTA SECONDO PIANO



PLANIMETRIA SCALA 1:1000
FOGLIO 18 ALLA
MAPPALE 126 SUB 3



SCALA DI 1:200

SPAZIO RISERVATO PER LE ANNOTAZIONI D'UFFICIO

DATA
PROT. N°

1207
15
1198

Compilata dal GEOMETRA

Iscritto all'Albo dei GEOMETRI
della Provincia di LUCCA

DATA
Firma: [REDACTED]

Ultima planimetria in atti

Catasto dei Fabbricati - Situazione al 03/09/2020 - Comune di SANTA CROCE SULL'ARNO (1177) - Foglio: 18 - Particella: 126 - Subalterno: 3 >
Firmato DA: ARUBAPEC S.P.A. NG CA 3 Serial#: 21eb32fae5c78a523ae9178d0a81bbe3



7000
MODULARIO
R. n. 1006 - 1988



MINISTERO DELLE FINANZE
DIREZIONE GENERALE DEL CATASTO E DEI SERVIZI TECNICI ERARIALI

Mod. A (Nuovo Catasto Edilizio Urbano)

Lire
300


201 NUOVO CATASTO EDILIZIO URBANO

(R. DECRETO-LEGGI 10 APRILE 1976, N. 645)


Planimetria dell'immobile situato nel Comune di SANTA CROCE SULL'ARNO Via VETTORI n. 4

Ditta [REDACTED]


Allegata alla dichiarazione presentata all'Ufficio Tecnico Erariale di PISA

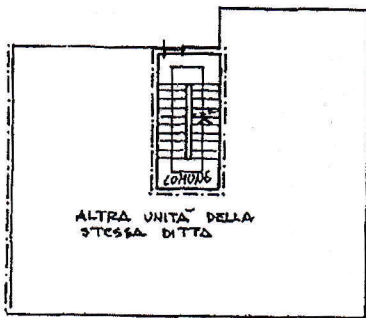


PIANTA PRIMO PIANO

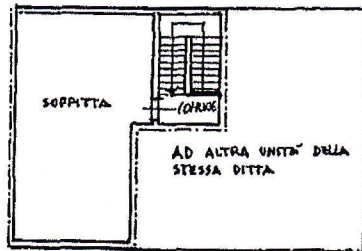

PIANTA TERZO PIANO

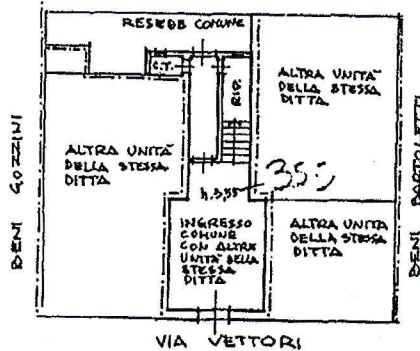

PIANTA PIANO TERRA

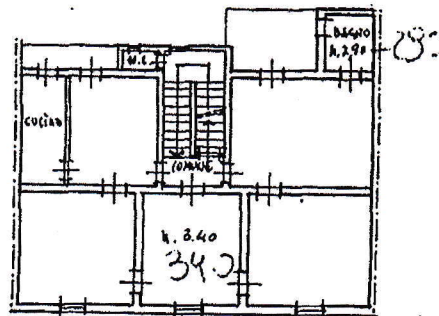

PIANTA SECONDO PIANO

ORIENTAMENTO



PLANIMETRIA SCALA 1:1000
FOGLIO 48 ALL. A
MADDALE 126 SUB 4

SCALA DI 1:200

SPAZIO RISERVATO PER LE ANNOTAZIONI D'UFFICIO

DATA
PROT. N°

[Handwritten signatures and initials: PWB, MP7]

Compilata dal GEOMETRA
[REDACTED]

Iscritto all'Albo dei GEOMETRI
della Provincia di LIVORNO

DATA [REDACTED]
Firma: [REDACTED]

Ultima planimetria in atti



L'LABORATORIO PLANIMETRICO

Scala 1:200

200
Foglio 13 mappale 126

Comune di
S. Croce Suil'Arno

ALLEGATO 6

Den. tipo mappale n° _____ del _____

Elenco dei sub. attribuiti


Estrate di mappa scala 1/1000

- Sub. 1 MAGAZZINO P.TERRA
- Sub. 2 SUBALTERNO SOPPRESSO
- Sub. 3 APPARTAMENTO 1° PIANO _{E3P}
- Sub. 4 APPARTAMENTO 2° PIANO _{E3P}
- Sub. 5 NEGOZIO P.TERRA
- Sub. 6 LABORATORIO P.TERRA
- Sub. 7 BENI COMUNI NON GEN. (INGRESSO
C.T., R.I.P., E RESEDE COFORT AI)
SUB 1, 3, 4, 5, 6
- Sub. 8 BENE COMUNI NON GEN.
(W.C.) COMUNE AI SUB. 7, 5, 6
- Sub. 9 BENE COM. NON GEN. (DISIMPEANO E SGRA)
COFORT AI SUB
- Sub. 10 _____
- Sub. 11 _____




Orientamento


SCALA 1:500

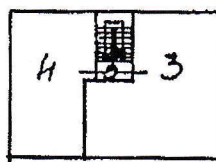


TERZO PIANO

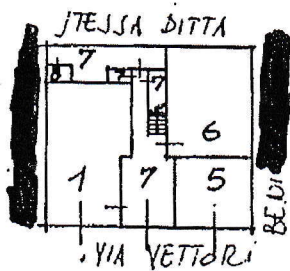

PIANO TERRA

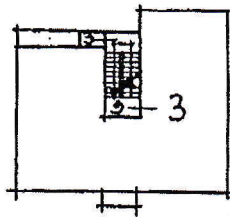

PRIMO PIANO

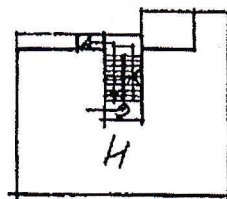

PRIMO SECONDO PIANO

Ultima planimetria in atti

Catasto dei Edificati - Situazione al 07/10/2020 - Comune di SANITA' GROVE - Foglio 13 mappale 126 - Laboratorio planimetrico - Firmato Da: GRASSULINI GIACOMO Emesso Da: ARUBAPEC S.P.A. NG CA 3 Serial#: 21e632fae5d78a523ae9178d0a61bbe8

MODULARIO
P. 79 1644 - 487



62
MINISTERO DELLE FINANZE
DIREZIONE GENERALE DEL CATASTO E DEI SERVIZI TECNICI ERARIALI

MOD. B (Nuovo Catasto Edilizio Urbano)

Lire
150

20 NUOVO CATASTO EDILIZIO URBANO

(R. DECRETO-LEGGE 11 APRILE 1976, N. 631)


Planimetria dell'immobile situato nel Comune di **S. CROCE S/ARNO** Via **VETTORI 6**

Ditta **[REDACTED]**

Allegata alla dichiarazione presentata all'Ufficio Tecnico Erariale di **PISA**

ALLEGATO 7

D. T. h = 1,80

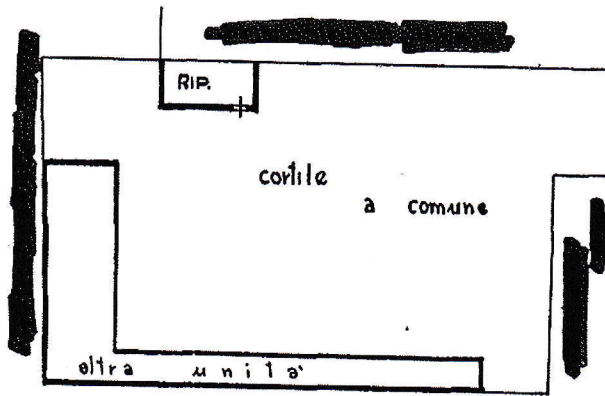

Foglio 18 all. a
Part.lla 124 sub. 2

ORIENTAMENTO
nord



SCALA DI 1: 200

SPAZIO RISERVATO PER LE ANNOTAZIONI D'UFFICIO

DATA
PROT. N°

Compilata dal **[REDACTED]**
(Firma, nome e ragione del studio)

Iscritto all'Albo dei **GEOMETRI**
della Provincia di **PISA**

DATA **[REDACTED]**

Firma: **[REDACTED]**

Ultima planimetria in atti



MODULINO
P. n. 444 497



MINISTERO DELLE FINANZE
DIREZIONE GENERALE DEL CATASTO E DEI SERVIZI TECNICI ERARIALI
22 NUOVO CATASTO EDILIZIO URBANO


Lire
150

Planimetria dell'immobile situato nel Comune di **S. CROCE S/ARNO** Via **VETTORI 6**

Ditta **[REDACTED]**
Allegata alla dichiarazione presentata all'Ufficio Tecnico Erariale di **PISA**

P.T.

h = 1.50/2.00

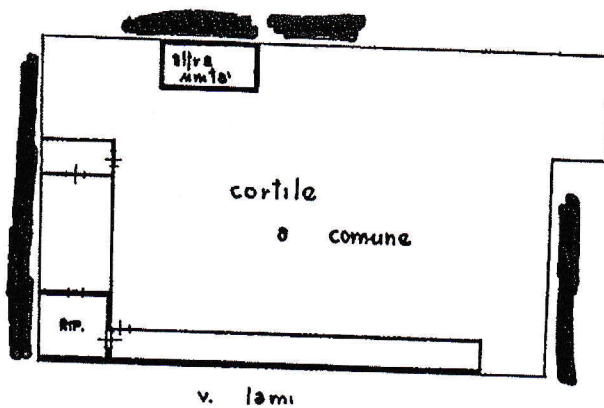

Foglio 18 all. a
Part.lla 124 sub. 3

ORIENTAMENTO
nord
SCALA DI 1:200

SPAZIO RISERVATO PER LE ANNOTAZIONI D'UFFICIO

DATA
PROT. N°

Compilata da **[REDACTED]**
(Incaricato e numero del ruolo)
Iscritto all'Albo dei Geometri
della Provincia di **PISA**
DATA **[REDACTED]**
Firma **[REDACTED]**

Catasto dei Fabbricati - Situazione al 03/09/2020 - Comune di SANTA CROCE SULL' ARNO (1177) - < Foglio: 18 - Particella: 124 - Subalterno: 3 >
Firmato da **[REDACTED]** Da: ARUBAPEC S.P.A. NG CA 3 Serial#: 21eb32fae5678a523ae9178d0a81bbe3

Ultima planimetria in atti



MODULARIO
F. 10. 11. 12. 



⁶²
MINISTERO DELLE FINANZE
DIREZIONE GENERALE DEL CATASTO E DEI SERVIZI TECNICI ERARIALI

MOD. B (Nuovo Catasto Edilizio Urbano)

22 NUOVO CATASTO EDILIZIO URBANO

Lire
150

(R. DECRETO-LEGGI 12 APRILE 1976, N. 431)


Planimetria dell'immobile situato nel Comune di S. CROCE S/ARNO Via Vettori 6

Ditta ELABORATO PLANIMETRICO * FOGLIO 18 / A * Particella 124 *

Allegata alla dichiarazione presentata all'Ufficio Tecnico Erariale di PISA

ALLEGATO 8

- SUB. 1 - CORTILE COMUNE AI SUB. 2 e 3
- SUB. 2 - RIPOSTIGLIO a P.T.
- SUB. 3 - RIPOSTIGLIO a P.T.

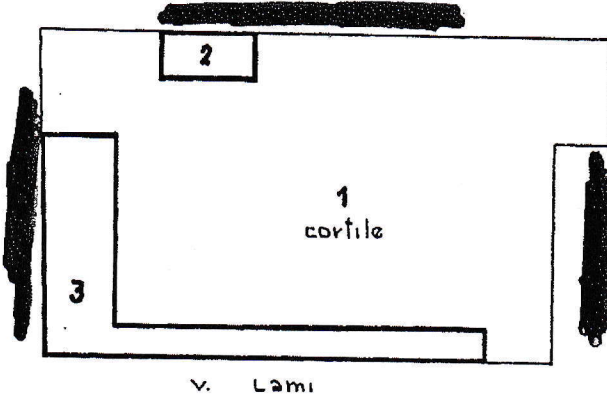

PIANO TERRENO

ORIENTAMENTO
nord



SCALA DI I. 200

SPAZIO RISERVATO PER LE ANNOTAZIONI D'UFFICIO

DATA
PROT. N°

Compilata dal Geom. [redacted]
(Titolo, nome e cognome dell'incaricato)

Iscritto all'Albo dei Geometri
della Provincia di PISA

DATA

Firma



Catasto dei Fabbricati - Situazione al 07/10/2020 - Comune di SANTA CROCE SULL'ARNO (1177) - < Foglio: 18 - Particella: 124 - Elaborato planimetrico >
Firmato Da: GRASSULINI GIACOMO Emesso Da: ARUBAPEC S.P.A. NG CA 3 Serial#: 21eb32fae5d78a523ae9178d0a81bbe3

Ultima planimetria in atti

Data presentazione: 24/07/1987 - Data: 07/10/2020 - n. T65256 - Richiedente: Telematico

Totale schede: 1 - Formato di acquisizione: A3(297x420) - Formato stampa richiesto: A4(210x297) - Fattore di scala non utilizzabile

