2025

CURATORE:
dott. F. CALDIERO

IL TECNICO
Ing. Vincenzo SCHIRINZI

PERIZIA CON FORMAZIONE DI LOTTI FUNZIONALI

Liquidazione Giudiziale n.30/2023 Tribunale di Cosenza

[redacted]

IN FEDE
ING. VINCENZO SCHIRINZI
(Firmato digitalmente)

COSENZA LÌ, 9 Febbraio 2026

Sommario

1. PREMESSA 3

2. RISPOSTA AI QUESITI 5

2.1 Primo Quesito: 5

2.2 Secondo Quesito 6

2.2.1 Stima del più probabile valore di mercato dei beni immobili "Fabbricati" 22

2.2.2 Stima del valore di mercato di altri beni immobili "Terreni" 34

2.2.3 Regolarità amministrativa 35

2.2.4 Vincoli e pregiudiziali per la vendita 37

2.3 Terzo Quesito 38

2.3.1 Metodo comparativo di mercato 41

2.3.2 Criterio del costo deprezzato 41

2.4 Quarto Quesito 50

2.5 Quinto Quesito 51

3. CONCLUSIONI 56

4. ALLEGATI 61

4.1 Ispezione ipotecaria ventennale 61

4.2 Visure catastali - estratti di mappa – planimetrie catastali 61

4.3 Certificato di destinazione urbanistica 61

4.4 Certificato di agibilità 61

4.5 Situazione vincolista da geb-gis comunale 61

4.6 Attestati di prestazione energetica 61

4.7 Certificazione di prevenzione incendio 61

4.8 Documentazione pozzo per riserva idrica ed autolavaggio 61

4.9 Documentazione autorizzativa alla gestione erogazione carburante 61

4.10 Calcolo onorario professionale 61

4.11 Catalogazione e riconciliazione beni mobili aziendali no mezzi 61

4.11.a Arredi (rep.101) 61

4.11.b Apparecchiature informatiche ed elettroniche (rep.102) 61

4.11.c Attrezzatura minuta (rep.103) 61

4.11.d Attrezzi e macchinari (rep.104) 61

4.11.e Autoricambi (rep.105) 61

4.11.f Strumenti per il pagamento della sosta (rep.108) 61

4.12 Atti notarili di costituzione usufrutto 61

4.13 Decreti Dirigenziali settore 11 – Tpl Regione Calabria e Piani di ammortamento autoveicoli identificati con codice aziendale dal n. 264 al n. 268 61

4.14 Visure chilometriche da portale dell'automobilista – Sezione revisione veicoli 61

4.15 Catalogazione e riconciliazione parco automezzi aziendali e relativa documentazione inerente titolo di proprietà e foto 61

RELAZIONE
DI CONSULENZA TECNICA

1. PREMESSA

In data 07/08/2025 il sottoscritto è stato formalmente nominato coadiutore tecnico del dr. Fernando Caldiero, Curatore nella Liquidazione Giudiziaria n°30/2023 della società [redacted] presso il Tribunale di Cosenza.

Trattasi di azienda municipalizzata a totale partecipazione del Comune di Cosenza la cui sede occupa una vasta area di territorio comunale nella parte nord del territorio cosentino al confine con il comune di Rende.

Figura 1 - Vista dall'alto della sede aziendale [redacted]

Figura 2 - Fabbricati [redacted] *visti dal piazzale interno*

Con tale nomina, autorizzata dal Comitato dei Creditori nella riunione del 06/08/2025, è richiesto al sottoscritto coadiutore, testualmente, di provvedere:

- *ad eseguire i sopralluoghi, gli accertamenti, le visure ipocatastali, l'eventuale catalogazione e riconciliazione dei beni mobili (ivi compresso i veicoli) e delle attrezzature del ramo tpl (**come da all. 1 alla nota del 30 luglio 2025 e secondo la nota 1 in calce alla richiesta**), formandone lotti funzionali,*

verificare l'avvenuta trascrizione della sentenza, riconciliare eventuali beni venduti o da rottamare e/o abbandonare;

- *verificare l'esistenza di formalità, vincoli o oneri, gravanti sui beni, ivi compresi i vincoli derivanti da contratti incidenti sulla attitudine edificatoria dello stesso, problematiche demaniali o i vincoli connessi con il suo carattere storico-artistico, verificare eventuali gravami opponibili e non cancellabili ex art. 217 CCII, individuare tutti i beni immobili, ad identificarli, descriverli e formare lotti funzionali, determinare lo stato di possesso dei beni, con l'indicazione, se occupati da terzi, del titolo in base al quale e occupato, con particolare riferimento alla esistenza di contratti registrati in data antecedente alla liquidazione giudiziale e di contratti preliminari di compravendita registrati e/o trascritti ove efficaci (**secondo la nota 2 in calce alla richiesta**), alla verifica della regolarità edilizia e urbanistica dei beni nonché dell'esistenza della dichiarazione di agibilità/abitabilità degli stessi ed acquisizione o aggiornamento del certificato di destinazione urbanistica previsto dalla vigente normativa, alla redazione, ove obbligatori, dei certificati energetici, a verificare la documentazione a corredo e la vendibilità dei singoli beni ed a fornire tutti gli elementi indicati nell'art. 173 bis disp. Att. Cpc.*
- *In ordine agli autobus dovrà essere verificata la vendibilità, la trasferibilità dei diritti di usufrutto (e l'eventuale recupero delle somme pagate) e l'esistenza di vincoli di destinazione al tpl regionale, ai sensi dell'art. 20, comma 4, della L.R. n. 35/2015, per l'intera vita utile (15 anni) degli autobus stessi e se rispetto a taluni autobus esiste un obbligo di cessione all'operatore subentrante nel servizio di TPL (se al momento del subentro non è scaduto il suddetto vincolo di destinazione di 15 anni) in base al valore di mercato, sottratte le eventuali quote di ammortamento residue e la quota parte di cofinanziamento pubblico*

È richiesto inoltre *che "La perizia dovrà essere redatta in conformità all'art. 216 CCII, entro il 31.12.2025 e la stessa conterrà le informazioni previste dall'articolo 173 bis delle disposizioni per l'attuazione del Codice di Procedura Civile **(secondo la nota 3 in calce alla richiesta del Curatore)**"* nonché, che il sottoscritto:

a) *Stimi anche il valore di locazione e/o l'indennità di occupazione degli immobili, considerando che tre locali dovranno rimanere sino alla vendita nella disponibilità della curatela, tenendo conto della condizione di risoluzione automatica dell'eventuale concessione in godimento e/o locazione degli immobili aziendali;*

b) *Verifichi la congruità, all'attualità, della valutazione dei beni strumentali di cui all'allegato 2 **(secondo la nota 4 in calce alla richiesta del Curatore**), la cui liquidazione era stata posticipata alla conclusione dell'attività d'impresa e ne formi lotti funzionali per la migliore soddisfazione dei creditori evidenziando beni da abbandonare e/o rottamare.*

2. RISPOSTA AI QUESITI

Di seguito si riportano i quesiti formulati (*in corsivo blue*) e le risposte ai medesimi.

2.1 PRIMO QUESITO:

Il Consulente provveda *"……. alla eventuale catalogazione e riconciliazione dei beni mobili (ivi compresso i veicoli) e delle attrezzature del ramo tpl (come da all. 1 alla nota del 30 luglio 2025 e secondo la nota 1 in calce alla richiesta), formandone lotti funzionali, verificare l'avvenuta trascrizione della sentenza, riconciliare eventuali beni venduti o da rottamare e/o abbandonare".*

In prima istanza si rileva in conservatoria, per come richiesto, la registrazione della NOTA DI TRASCRIZIONE del 16/05/2023, Registro Generale n.15043 - Registro Particolare n.11511 - ATTO GIUDIZIARIO 603 DECRETO DI AMMISSIONE CONCORDATO PREVENTIVO. La trascrizione, su richiesta di SI.GE.I. S.r.l. per conto dello Studio Commerciale Caldiero, a favore di *"Massa dei Creditori del Concordato Preventivo della società* [redacted] *Cosenza c.f.* [redacted], relativamente al diritto di proprietà per la quota di 1/1 su beni censiti in catasto urbano fabbricati al foglio n.4 particelle n. 350 sub 3, 269 sub3, 268 sub 3, 266 sub 3, 265 sub 3, 264 sub 2, 350 sub 4 e 350 sub 3 (tutti di natura D/7 – Fabbricati costruiti per esigenze industriali), particella n. 264 sub 3 (di natura F1 – Area Urbana) nonché, particelle n. 5, 261 e 263 (Terreni).[1]

Per quanto attiene la richiesta di una ipotesi di suddivisione in lotti dei beni strumentali mobili e delle attrezzature del ramo TPL, di cui all'allegato 1 dell'avviso di vendita già tentato, comprensivi dei beni elencati nell'allegato b) della CTU del prof. A. Di Carlo stimati alla data del 30/04/2024, gli stessi sono stati suddivisi e differenziati per lotti funzionali secondo la seguente ripartizione ritenuta la più logica.

Tabella 1 - Ipotesi di suddivisione in lotti beni strumentali

TABELLA DI SINTESI DEI VALORI DI STIMA	
IDENTIFICATIVO LOTTI	Valore di Stima (€)
LOTTO 1	
a) Fabbricati	si veda par. 2.2
b) Terreni	si veda par. 2.2
c) Arredi (rep. 101)	17 724,44 €
d) Attrezzature informatiche ed elettroniche (rep. 102)	7 024,00 €
e) Attrezzi minuti (rep. 103)	325,00 €
f) Blocco officina - Attrezzi e macchinari (rep. 104)	33 620,00 €
LOTTO 2	
Parco automezzi (rep. 107)	si veda par. 2.3
LOTTO 3	
Parco automezzi da rottamare (rep. 107)	si veda par. 2.3
LOTTO 4	
Autoricambi (rep. 105)	59 056,64 €
LOTTO 5	
Strumenti per il pagamento della sosta (rep. 108)	34 360,00 €

In merito alla richiesta **catalogazione** e **riconciliazione** dei beni mobili di proprietà dell'azienda di Trasporto Pubblico Locale [redacted] con riferimento specifico ai beni di cui all'allegato 1 agli avvisi di vendita fornito dalla medesima società, ed alla determinazione del loro **valore economico,** nel corso delle attività di perizia è stato necessario programmare numerosi sopralluoghi presso le sedi [redacted] durante i quali è stata anche visionata documentazione contabile e patrimoniale disponibile.

Le ricognizioni fisiche condotte presso depositi, officine ed uffici amministrativi, hanno consentito la diretta visione dei beni mobili aziendali per i quali è stato possibile:

- l'identificazione univoca;
- la valutazione delle caratteristiche tecniche e funzionali;
- la localizzazione fisica;
- la valutazione dello stato di conservazione e di utilizzo;
- il rilievo fotografico, ove possibile.

[1] Si vedano **allegati n. 4.1 e 4.2**

La catalogazione ha consentito la redazione di un inventario analitico aggiornato, rappresentativo della reale consistenza patrimoniale dei beni mobili, condizione che ha permesso la riconciliazione tra i beni fisicamente rilevati e quelli inventariali costituendo, base tecnica indispensabile per la corretta determinazione del valore economico complessivo dei beni oggetto di stima.

La valutazione economica dei beni mobili è stata effettuata adottando criteri differenziati in funzione della tipologia del bene, dello stato d'uso e della destinazione funzionale, facendo riferimento rispettivamente:

- al valore di mercato per i beni per i quali esiste un mercato attivo;
- al costo storico deprezzato per attrezzature e arredi;
- al valore residuo per beni obsoleti o prossimi alla dismissione.

I deprezzamenti applicati tengono conto dell'usura fisica, dell'obsolescenza tecnica e della vetustà economica. Le risultanze delle attività e valutazioni anzidette hanno consentito la determinazione di un valore economico per ogni singolo bene e, pertanto, complessivamente per ogni singolo lotto, così come ipotizzato e analiticamente riportato negli allegati in appendice[2] nonchè di seguito nella tabella di sintesi.

Tabella 2 – Valori di stima

TABELLA DI SINTESI DEI VALORI DI STIMA	
IDENTIFICATIVO LOTTI	Valore di Stima (€)
LOTTO 1	
a) Fabbricati	si veda par. 2.2
b) Terreni	si veda par. 2.2
c) Arredi (rep. 101)	17 303,37 €
d) Attrezzature informatiche ed elettroniche (rep. 102)	5 980,00 €
e) Attrezzi minuti (rep. 103)	180,00 €
f) Blocco officina - Attrezzi e macchinari (rep. 104)	33 620,00 €
LOTTO 2	
Parco automezzi (rep. 107)	si veda par. 2.3
LOTTO 3	
Parco automezzi da rottamare (rep. 107)	si veda par. 2.3
LOTTO 4	
Autoricambi (rep. 105)	59 056,64 €
g) Strumenti per il pagamento della sosta (rep. 108)	si veda par. 2.5

Per quanto attiene la modalità di determinazione analitica del valore attribuito al lotto 2 – "*Flotta aziendale*", si rimanda alla lettura del paragrafo 2.3 – *risposta al terzo quesito* – dove oltre alla verifica sulla reale vendibilità e trasferibilità dei diritti di usufrutto nonché, della verifica dell'esistenza di eventuali vincoli di destinazione al TPL regionale, è stato determinato il valore di mercato di ogni bene cedibile oltre che sottratte le eventuali quote di ammortamento residue e la quota parte di cofinanziamento pubblico.

2.2 Secondo Quesito

Il Consulente provveda *"……. a verificare l'esistenza di formalità, vincoli o oneri, gravanti sui beni, ivi compresi i vincoli derivanti da contratti incidenti sulla attitudine edificatoria dello stesso, problematiche demaniali o i vincoli connessi con il suo carattere storico-artistico, verificare eventuali gravami opponibili e non cancellabili ex art. 217 CCII, individuare tutti i beni immobili, ad identificarli, descriverli e formare lotti funzionali, determinare lo stato di possesso dei beni, con l'indicazione, se occupati da terzi, del titolo in base al quale e occupato, con particolare riferimento alla esistenza di contratti registrati in data antecedente alla liquidazione giudiziale e di contratti preliminari di compravendita registrati e/o trascritti ove efficaci (secondo la nota 2 in calce alla richiesta), alla verifica della regolarità edilizia e urbanistica dei beni nonché dell'esistenza della dichiarazione di agibilità/abitabilità degli stessi ed acquisizione o aggiornamento del certificato di destinazione urbanistica previsto dalla vigente normativa, alla redazione, ove obbligatori, dei certificati energetici, a verificare la documentazione a corredo e la vendibilità dei singoli beni ed a fornire tutti*

[2] Si veda **allegato n. 4.11**

gli elementi indicati nell'art. 173 bis disp. Att. Cpc.".

Dai chiarimenti avuti dal Curatore dott. Caldiero la domanda è volta anche e principalmente alla valutazione economica dei beni immobili esistenti e ricompresi nella procedura (fabbricati e terreni) ed i cui riferimenti tecnico-descrittivi, catastali, urbanistici ed amministrativi si riportano nelle schede sintetiche che di seguito vengono richiamate. Nel dettaglio ci si riferisce ai cespiti censiti in catasto urbano e catasto terreni di cui al sottostante estratto di mappa, per come anche sovrapposto ad ortofoto per maggiore chiarezza.[3]

Figura 3 – Estratto di mappa NTC proprietà [redacted]

Tabella 3 – Sintesi dati catasto urbano e superfici

Dati Catastali								Dati Superfici				
Catasto	Foglio	Particella	sub	Z. C.	Categoria	Z.C.	Rendita	Lorda commerciale rilevata				Accertata
							(euro)	P.T. (mq.)	P.1 (mq.)	P.2 (mq.)	Totale (mq)	(mq.)
N.C.E.U.	4	265	3	2	D/7	2	32.000,50	360,00	486,00	446,00	1 292,00	1 365,00
		266	3	2	D/7	2		1 595,00	0,00	0,00	1 595,00	1 795,00
		268	3	2	D/7	2		812,00	0,00	0,00	812,00	808,00
		350	3	2	D/7	2		347,00	0,00	0,00	347,00	347,00
		350	4	2	D/7	2		70,00	0,00	0,00	70,00	68,00
		269	3	2	D/7	2		74,50	0,00	0,00	74,50	74,00
		264	2	2	D/7	2		20 990,00	0,00	0,00	20 990,00	20 990,00
		264	3	2	F/1	-	-	14 000,00	0,00	0,00	14 000,00	14 000,00

[3] Si veda **allegato n. 4.2**

Tabella 4 – Sintesi dati catasto terreno

Identificativo catastale										
Catasto	Foglio	Particella	Sub	Qualità	Classe	Superficie (mq)	Redd. Agrario (Euro)	Redd. Dominicale (Euro)	Valore unitario (Euro/mq)	Valore Totale (Euro)
N.C.E.U.	4	264	3	F/1		14 000,00	-	-	18,75	262 500,00
N.C.T.	4	**5**		Area rurale	-	46,00	-	-	18,75	862,50
		261		Semin. Irrig.	1	2270,00	5,86	17,00	18,75	42 562,50
		263		Semin. Irrig.	1	1730,00	4,47	12,96	18,75	32 437,50

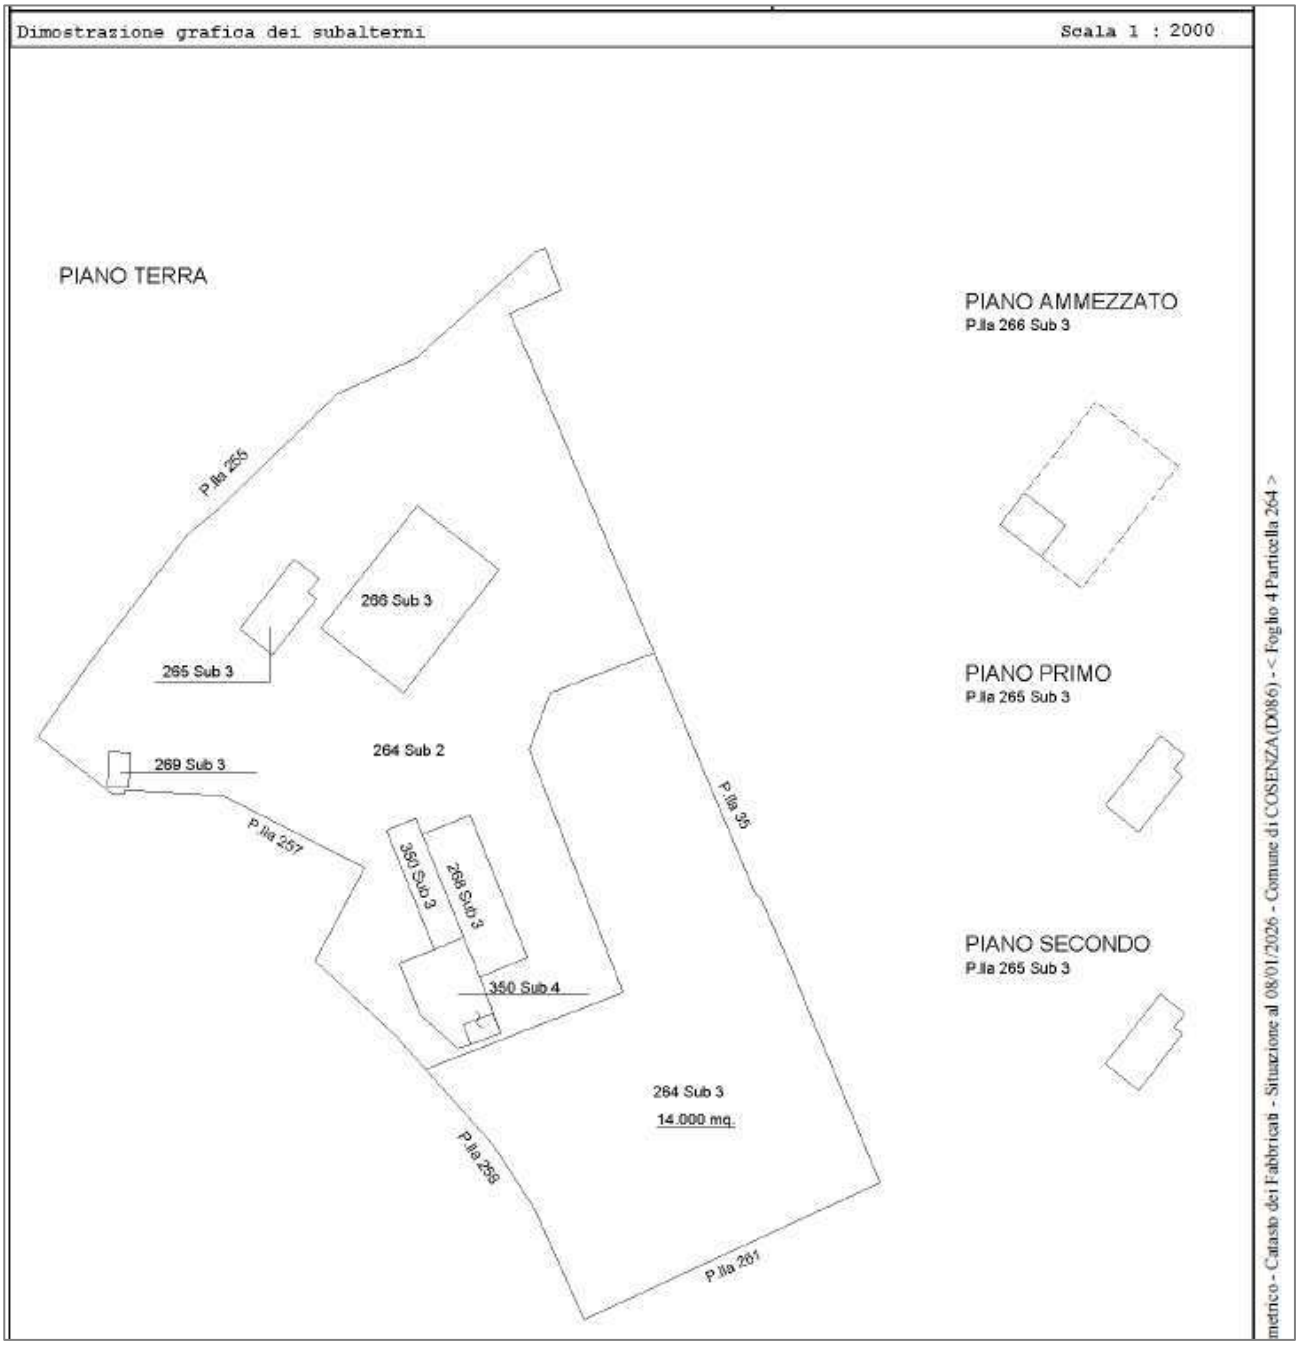

Figura 4 - Estratto di mappa NTEU proprietà [redacted]

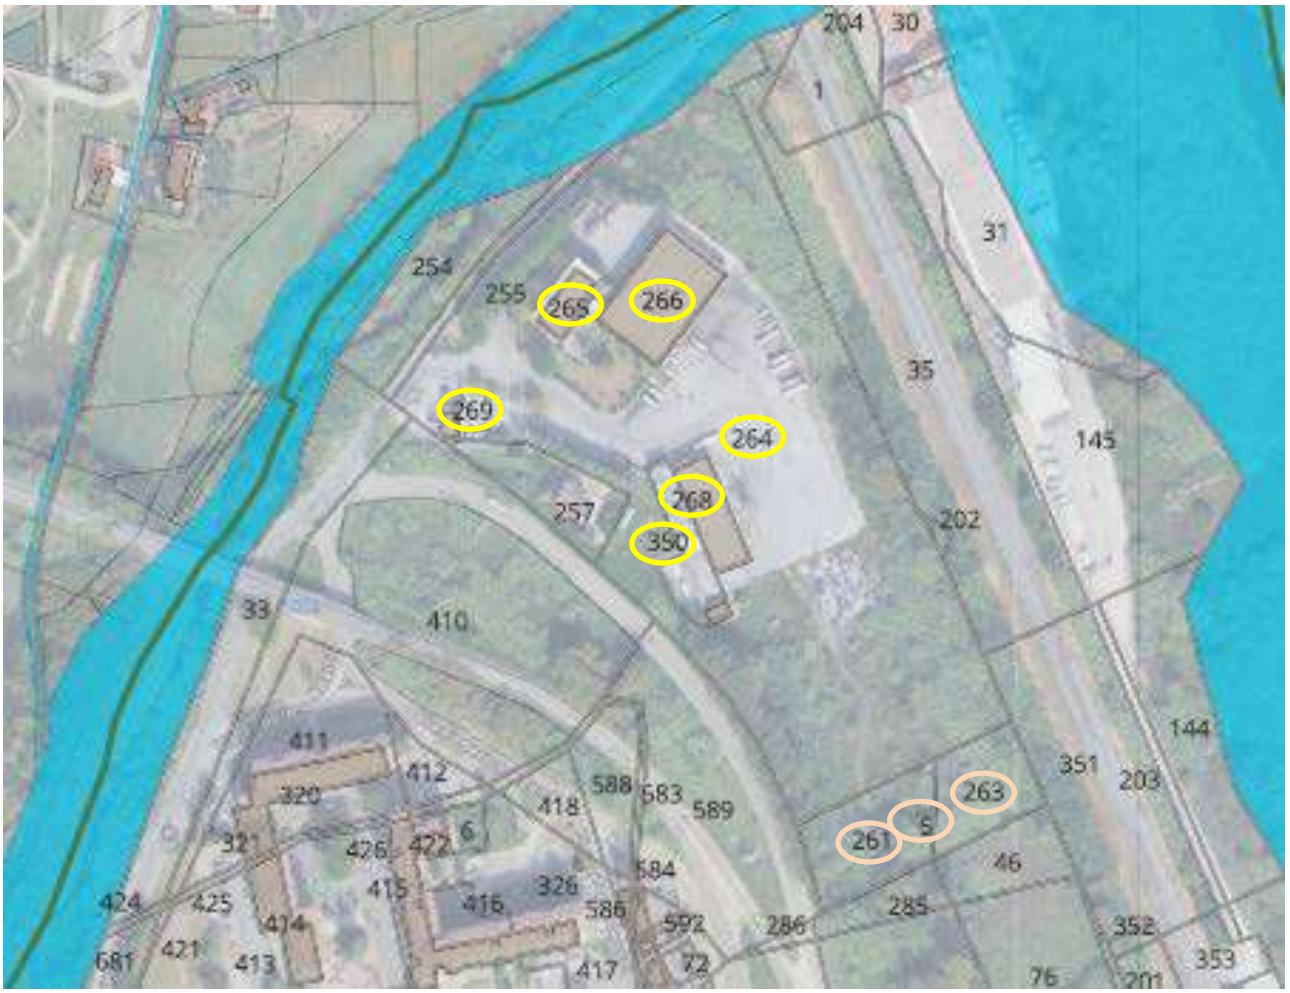

Figura 5 – Sovrapposizione estratto di mappa NTC catastale su ortofoto

Per tali immobili é richiesta la stima del loro più probabile valore di mercato seppur per detti cespiti censiti tale valutazione risulti già essere stata espletata mediante:

- perizia di stima del 13/02/2023 a firma del geom. F. Guglielmelli e ing. S. Dodaro;
- perizia di stima dell'Agenzia delle Entrate – Direzione provinciale di Cosenza del 08/06/2023 protoc. n.0002239;
- consulenza tecnica d'ufficio del 23/01/2024, a firma del prof. A. Di Carlo su richiesta del Giudice Delegato della procedura.

In particolare, a seguito del valore di euro 3.463.960,51 stimato dal geom. Guglielmelli e dall'ing. Dodaro per incarico di [redacted] in data 13/02/2023, è stato accertato dall'Agenzia delle Entrate Direzione Provinciale di Cosenza, in data 08/06/2023, un valore maggiore del compendio pari ad euro 3.986.000,00.

Successivamente, in data 23/01/2024, il Giudice Delegato alla liquidazione giudiziale del Tribunale di Cosenza, dott.ssa F. Familiari, ha incaricato come CTU il prof. Alfonso Di Carlo per la *"Relazione di stima ex art. 195 comma 2 e art. 216 comma 1 C.C.I.I. e di individuazione delle opportunità operative ex art. 212 C.C.I.I."*. Nelle specifiche richieste del Giudice al CTU si indica, tra l'altro, *"…. Che per la stima degli immobili farà riferimento alle perizie rese per la stima degli immobili nella precedente fase di concordamento preventivo ed alle osservazioni dell'Agenzia delle Entrate"*.

Sulla base di tale assunto, oltre che per la convinzione che la **metodologia di stima diretta** con procedimento comparativo con beni simili per dimensione, posizione ect. non sia praticabile bensì risulti applicabile solo la **metodologia di stima indiretta** attuata attraverso l'approccio reddituale/finanziario del costo di riproduzione deprezzato, il sottoscritto procederà esclusivamente ad attualizzare, alla data odierna, la stima fornita dall'Agenzia delle Entrate anche perché la medesima è stata redatta ponendo a base il "Prezzario Tipologie

Edilizie" edito dalla DEI – Tipografia del Genio Civile – con prezzi riferiti al 2019, mentre ed oggi lo stesso testo è stato recentemente aggiornato con riferimento ai prezzi 2023 delle tipologie edilizie.

Figura 6 – Prezzario tipologie edilizie ultima versione

Al fine di rendere più agevole la lettura del percorso di stima di seguito si riportano, preliminarmente, le schede tecniche sintetiche inerenti i predetti **beni immobili** all'interno delle quali sono rappresentate sinteticamente tutte le peculiarità utili ai fini della stima del valore economico.

SCHEDA IMMOBILE 1

Fabbricato ad uso uffici con corte comune

SUB UNITA' INTERESSATE DALLA PROCEDURA											
Catasto	Foglio	Particella	sub	Indirizzo	Piano	Destinazione catastale	Destinazione Reale	Disponibilità			
								Libero	In uso alla proprietà,	Locato	Contratto
N.C.E.U.	4	265	3	Località Torrevecchia snc	PT-1-2	Fabbricati per speciali esigenze di attività industriale	Uffici		Si		
		264	2		T		Corte comune		Si		

Descrizione Immobile 1 – Fabbricato destinato a uffici

L'edificio si sviluppa su tre livelli fuori terra (piano terra rialzato, piano primo e piano secondo) ed é

caratterizzato da una pianta di forma pseudo rettangolare e altezza alla gronda pari a m. 12,00 circa. La struttura portante dell'edificio, i cui lavori vennero ultimati nel novembre del 2002, è costituita da una doppia orditura di telai in cemento armato con fondazioni dirette a travi rovesce. Gli orizzontamenti sono costituiti da solai latero-cementizio composti da travetti in c.a.p. con laterizi interposti e soletta di completamento in cemento armato. La copertura è a più falde in lamiera grecata poggiante su un solaio latero-cementizio orizzontale. Lungo tutto il perimetro del solaio di copertura si sviluppa un parapetto di altezza pari a cm. 90 circa. I tre livelli del fabbricato, destinati ad uso ufficio sono collegati internamente da un vano ascensore e da una scala realizzati, rispettivamente, con pareti e solette in cemento armato.

In adiacenza al prospetto sud-est dell'edificio é presente un tunnel con struttura portante in acciaio, sopraelevato rispetto al piano campagna, che consente il collegamento degli uffici posti al piano primo con il piano soppalcato presente all'interno del blocco officina (Immobile 2). Le tamponature esterne dell'edificio sono realizzate in muratura di blocchi termici tipo Poroton con rivestimento in monostrato vulcanico, per piano terra e vano scala, e mediante l'impiego di pannelli metallici coibentati prefabbricati, in corrispondenza di primo e secondo piano. Le tramezzature interne sono in muratura di laterizio e intonaco di finitura. Gli infissi esterni sono alluminio e vetro camera mentre le porte interne in pannelli in PVC rigido.

I pavimenti interni sono realizzati in monostrato vulcanico mentre le controsoffittature sono costituite da lastre prefabbricate in gesso cartonato. L'impianto di climatizzazione é costituito da Ventilconvettori alimentati da refrigeratore d'acqua condensato ad aria e pompa di calore.

L'accesso al corpo di fabbrica é consentito da una corte comune all'intero complesso edilizio, recintata, che si estende per una superficie complessiva lorda di mq. 20.430,00 circa. La quasi totalità della superficie della corte risulta pavimentata con conglomerato bituminoso ed é attualmente destinata a viabilità interna, aree di manovra e parcheggi. La parte restante, non pavimentata, é adibita a verde.

Lo stato di conservazione globale dell'immobile può definirsi discreto per quanto attiene la parte muraria e la parte impiantistica. Non sono state rilevate difformità di consistenza tra quanto realizzato e rilevabile rispetto a quanto rappresentato nelle planimetrie riportate in catasto.

Dati Catastali									Dati Superfici				
Foglio	Particella	sub	Z. C.	Categoria	Classe	Consistenza		Rendita	Superficie lorda commerciale				Accertata
						(vani)	(mq.)	(euro)	P.T. (mq.)	P.1 (mq.)	P.2 (mq.)	Totale (mq)	(mq.)
4	265	3	2	D/7				32.000,50	360,00	486,00	446,00	1 292,00	1 365,00
	264	2	2	D/7					0,00	0,00	0,00	0,00	0,00

SCHEDA IMMOBILE 2

Fabbricato ad uso officina/autorimessa con corte comune

SUB UNITA' INTERESSATE DALLA PROCEDURA											
Catasto	Foglio	Particella	sub	Indirizzo	Piano	Destinazione catastale	Destinazione Reale	Disponibilità			
								Libero	In uso alla proprietà,	Locato	Contratto
N.C.E.U.	4	266	3	Località Torrevecchia snc	PT-1	Fabbricati per speciali esigenze di attività industriale	Officina/Autorimessa		Si		
		264	2		T		Corte comune		Si		

Descrizione Immobile 2 – Fabbricato destinato ad officina/autorimessa

Il corpo di fabbrica, avente altezza utile netta pari a m. 7,00 circa, presenta una pianta di forma rettangolare e comprende un piano terra, destinato ad officina per revisione automezzi e relativi servizi, ed un parziale soppalco, destinato ad archivi, collegati ad una scala interna realizzata in acciaio.

La struttura portante dell'edificio, i cui lavori vennero ultimati nel novembre 2002, è costituita da colonne, travi e controventamenti in acciaio con fondazioni dirette a travi rovesce in cemento armato.

Il piano di calpestio del soppalco è realizzato in lamiera grecata con sovrastante caldana in calcestruzzo.

La copertura è composta da più falde inclinate realizzate con travi reticolari in acciaio a sostegno di una lamiera grecata coibentata. Lungo tutto il perimetro della copertura si sviluppa un parapetto di altezza pari a cm. 90 circa.

Le tamponature esterne dell'edificio sono realizzate con muri in cemento armato di altezza pari a 2,00 metri circa e sovrastanti pannelli prefabbricati coibentati.

Le tramezzature interne sono realizzate in muratura di laterizio e blocchi in calcestruzzo vibro compresso con intonaco dl finitura. Le finestre esterne sono in alluminio mentre per l'accesso all'officina sono presenti portoni industriali coibentati con struttura perimetrale autoportante in profili zincati. Le porte interne sono realizzate con pannelli in PVC rigido,

Al piano terra è presente un pavimento industriale in calcestruzzo mentre in corrispondenza del soppalco è stata realizzata una pavimentazione in piastrelle monocottura di graniglia.

Per l'intera pianta dell'edificio è stata realizzata una controsoffittatura costituita da lastre prefabbricate in gesso cartonato.

L'impianto di climatizzazione è costituito da ventilconvettori alimentati da caldaia a metano.

L'accesso al corpo di fabbrica è consentito da una corte comune all'intero complesso edilizio, recintata, che si estende per una superficie complessiva lorda di mq. 20.430,00 circa. La quasi totalità della superficie della corte risulta pavimentata con conglomerato bituminoso ed è attualmente destinata a viabilità interna, aree di manovra e parcheggi.

La parte restante, non pavimentata, è adibita a verde.

Lo stato di conservazione globale dell'immobile può definirsi discreto per quanto attiene la parte muraria e la parte impiantistica

Non sono state rilevate difformità di consistenza tra quanto realizzato e rilevabile rispetto a quanto rappresentato nelle planimetrie riportate in catasto.

Dati Catastali									Dati Superfici				
Foglio	Particella	sub	Z. C.	Categoria	Classe	Consistenza		Rendita	Superficie lorda commerciale				Accertata
						(vani)	(mq.)	(euro)	P.T. (mq.)	P.1 (mq.)	P.2 (mq.)	Totale (mq)	(mq.)
4	266	3	2	D/7				32.000,50	1 595,00	0,00	0,00	1 595,00	1 795,00
	264	2	2	D/7					0,00	0,00	0,00	0,00	0,00

SCHEDA IMMOBILE 3

Tunnel di servizio, deposito rifornimento gasolio, piccola manutenzione mezzi e corte comune

SUB UNITA' INTERESSATE DALLA PROCEDURA											
Catasto	Foglio	Particella	sub	Indirizzo	Piano	Destinazione catastale	Destinazione Reale	Disponibilità			
								Libero	In uso alla proprietà,	Locato	Contratto
N.C.E.U.	4	268	3	Località Torrevecchia snc	PT	Fabbricati per speciali esigenze di attività industriale	Tunnel servizio e deposito rifornimento gasolio		Si		
		264	2		T		Corte comune		Si		

Descrizione Immobile 3 – Fabbricato destinato a tunnel di servizio, deposito rifornimento gasolio e piccola manutenzione automezzi.

L'edificio, avente altezza utile netta pari a m. 6,60 circa, presenta una pianta di forma rettangolare e comprende un piano terra destinato in parte a locali deposito con relativi servizi ed in parte ad area coperta adibita a rifornimento gasolio, preparazione mezzi e piccola manutenzione.

La struttura portante del corpo di fabbrica, i cui lavori vennero ultimati nel novembre 2002, è costituita da colonne verticali, travi di collegamento e travature reticolari in acciaio con fondazioni dirette a travi rovesce in cemento armato.

La copertura. è composta da più falde inclinate realizzate con travi reticolari in acciaio a sostegno di una lamiera grecata coibentata. Lungo tutto il perimetro della copertura si sviluppa un parapetto di altezza pari a cm. 9 0 circa.

Le pareti esterne dei locali adibiti a deposito e servizi sono realizzate con pannelli prefabbricati coibentati mentre le pareti divisorie in muratura di laterizio e intonaco di finitura.

I serran1enti esterni son0 realizzati in alluminio mentre le porte interne dei locali destinati a deposito e servizi sono realizzate con panelli in PVC rigido.

Per tutta l'estensione dell'edificio è stato realizzato un pavimento industriale in calcestruzzo ad esclusione dei locali adibiti a servizi igienici che presentano un pavimento in piastrelle monocottura.

L'accesso al corpo di fabbrica è consentito da una corte comune all'intero complesso

edilizio, recintata, che si estende per una superficie complessiva lorda di mq. 20.4300 circa. La quasi totalità della superficie della corte risulta pavimentata con conglomerato bituminoso ed è attualmente destinata a viabilità interna, aree di manovra e parcheggi. La parte restante, non pavimentata, è adibita a verde.

Lo stato di conservazione globale dell'immobile può definirsi discreto per quanto attiene la parte muraria e la parte impiantistica

Non sono state rilevate difformità di consistenza tra quanto realizzato e rilevabile rispetto a quanto rappresentato nelle planimetrie riportate in catasto.

Dati Catastali									Dati Superfici				
Foglio	Particella	sub	Z. C.	Categoria	Classe	Consistenza		Rendita	Superficie lorda commerciale				Accertata
						(vani)	(mq.)	(euro)	P.T. (mq.)	P.1 (mq.)	P.2 (mq.)	Totale (mq)	(mq.)
4	268	3	2	D/7				32.000,50	812,00	0,00	0,00	812,00	808,00
	264	2	2	D/7					0,00	0,00	0,00	0,00	0,00

SCHEDA IMMOBILE 4

Pensilina di servizio metano e impianto fotovoltaico

SUB UNITA' INTERESSATE DALLA PROCEDURA											
Catasto	Foglio	Particella	sub	Indirizzo	Piano	Destinazione catastale	Destinazione Reale	Disponibilità			
								Libero	In uso alla proprietà,	Locato	Contratto
N.C.E.U.	4	350	3	Località Torrevecchia snc	PT	Fabbricati per speciali esigenze di attività industriale	Pensilina di servizio rifornimento metano e imp. fotovoltaico		Si		
		264	2		T		Corte comune		Si		

Descrizione Immobile 4 – Pensilina di servizio metano con impianto fotovoltaico.

La struttura consiste in una pensilina in acciaio con altezza rispetto al piano campagna, misurata all'intradosso delle travi di copertura, pari a m. 4,75 circa.

La pensilina presenta una pianta di forma pseudo rettangolare ed è realizzata a protezione di un'area destinata al rifornimento di gas naturale (metano).

La struttura portante è composta da quattro colonne, collegate in testa, disposte lungo l'asse longitudinale del corpo di fabbrica e ancorate alla base a plinti di fondazione in cemento armato. Alla sommità di ciascuna colonna sono giuntate quattro travi a mensola poste a sostegno della copertura in lamiera coibentata e dei sovrastanti pannelli solari.

L'accesso all'area coperta dalla pensilina è consentito da una corte comune all'intero complesso edilizio, recintata, che si estende per una superficie complessiva lorda di mq. 20.430,00 circa. La quasi totalità della superficie della corte risulta pavimentata con conglomerato bituminoso ed è attualmente destinata a viabilità interna, aree di manovra e parcheggi. La parte restante, non pavimentata, è adibita a verde.

Lo stato di conservazione globale dell'immobile può definirsi discreto per quanto attiene la parte muraria mentre la parte impiantistica (fotovoltaico e rifornimento metano) attualmente non sono in uso. Non sono

state rilevate difformità di consistenza tra quanto realizzato e rilevabile rispetto a quanto rappresentato nelle planimetrie riportate in catasto.

Dati Catastali									Dati Superfici				
Foglio	Particella	sub	Z. C.	Categoria	Classe	Consistenza		Rendita	Superficie lorda commerciale				Accertata
						(vani)	(mq.)	(euro)	P.T. (mq.)	P.1 (mq.)	P.2 (mq.)	Totale (mq)	(mq.)
4	350	3	2	D/7				32.000,50	347,00	0,00	0,00	347,00	347,00
	264	2	2	D/7					0,00	0,00	0,00	0,00	0,00

SCHEDA IMMOBILE 5

Fabbricato a servizio area rifornimento metano

SUB UNITA' INTERESSATE DALLA PROCEDURA											
Catasto	Foglio	Particella	sub	Indirizzo	Piano	Destinazione catastale	Destinazione Reale	Disponibilità			
								Libero	In uso alla proprietà,	Locato	Contratto
N.C.E.U.	4	350	4	Località Torrevecchia snc	PT	Fabbricati per speciali esigenze di attività industriale	Fabbricato con area servizio per rifornimento metano		Si		
		264	2		T		Corte comune		Si		

Descrizione Immobile 5 – Fabbricato a servizio area rifornimento metano.

L'edificio del blocco servizi si sviluppa su unico piano fuori terra con pianta rettangolare e altezza utile netta pari a m. 4,30 circa.

All'interno del fabbricato trovano spazio i servizi necessari al funzionamento dell'impianto di erogazione del gas naturale (locale trasformatori, locale quadro elettrico, locale compressore, saletta personale).

La struttura portante dell'edificio è costituita da una doppia orditura di telai in cemento armato con fondazione a platea. La copertura è realizzata con solaio latero-cementizio orizzontale protetto da una guaina bituminosa. Le tamponature esterne sono realizzate con blocchi in calcestruzzo vibro compresso e intonaco di finitura per esterni.

Annessa all'edificio è presente un'area a pianta trapezoidale delimitata, lungo tutto il suo perimetro, da un muretto realizzato a sostegno di una recinzione del tipo orsogril per un'altezza complessiva di m. 2,00 circa. Su detta area, in collegamento con il punto di consegna Snam situato nelle immediate vicinanze dell'ingresso allo stabilimento [redacted] sono presenti i seguenti elementi:

- linea di collegamento gas tra il punto di consegna e il sistema di misura gas ed i compressori;
- n° 2 unità di compressione di tipo cabinato complete di relativi accessori (quadro elettrico di controllo e potenza, motore elettrico di azionamento, sistema dì raffreddamento principale, smorzatore di

pulsazione e valvola regolatrice di pressione);
- linee di collegamento gas alta pressione tra compressori ed erogatori;
- punti di rifornimento: n° 3 distributori doppi ''veloci'' automatici per complessivi 6 punti di rifornimento (per rifornimento autobus), con omologazìone metrica ed approvazione ai fini della sicurezza (posizionati sotto la pensilina di servizio);
- n° 1 sistema di controllo centralizzato del rifornimento dotato di card reader e PC (posizionato sotto la pensilina di servizio);
- linea di convogliamento gas con scarico in candela di venti;
- gruppo e circuito pneumatico aria compressa;
- circuito di raffreddamento integrativo;
- impianto elettrico e alimentazione di sicurezza;
- serie di estintori.

L'accesso al blocco servizi, che risulta recintato, è consentito dalla corte comune all'intero complesso edilizio che, per la quasi totalità, risulta pavimentata con conglomerato bituminoso ed è attualmente destinata a viabilità interna, aree di manovra e parcheggi. La parte restante, non pavimentata, è attualmente visibile come area verde incolta. Lo stato di conservazione globale dell'immobile può definirsi discreto per quanto attiene la parte muraria e la parte impiantistica. Non sono state rilevate difformità di consistenza tra quanto realizzato e rilevabile rispetto a quanto rappresentato nelle planimetrie riportate in catasto.

Dati Catastali									Dati Superfici				
Foglio	Particella	sub	Z. C.	Categoria	Classe	Consistenza		Rendita	Superficie lorda commerciale				Accertata
						(vani)	(mq.)	(euro)	P.T. (mq.)	P.1 (mq.)	P.2 (mq.)	Totale (mq)	(mq.)
4	350	4	2	D/7				32.000,50	70,00	0,00	0,00	70,00	68,00
	264	2	2	D/7					0,00	0,00	0,00	0,00	0,00

SCHEDA IMMOBILE 6

Fabbricato ad uso guardiania/cabina elettrica con corte comune

SUB UNITA' INTERESSATE DALLA PROCEDURA											
Catasto	Foglio	Particella	sub	Indirizzo	Piano	Destinazione catastale	Destinazione Reale	Disponibilità			
								Libero	In uso alla proprietà,	Locato	Contratto
N.C.E.U.	4	269	3	Località Torrevecchia snc	PT	Fabbricati per speciali esigenze di attività industriale	Fabbricato ad uso guardiania/cabina elettrica		Si		
		264	2		T		Corte comune		Si		

Descrizione Immobile 6 – Fabbricato ad uso guardiania/cabina elettrica con corte comune.

Il fabbricato si sviluppa su unico piano fuori terra con pianta rettangolare e altezza utile netta pari a m. 4,30 circa. All'interno del fabbricato, posizionato all'estremità ovest del complesso edilizio ed in corrispondenza dell'accesso principale alla stessa, trovano spazio la guardiania con i relativi servizi igienici, la centrale termica e un locale adibito a cabina elettrica di gestione Enel.

La struttura portante dell'edificio è costituita da una doppia orditura di telai in cemento armato.

La copertura è composta da unna falda in lamiera grecata poggiante su un solaio latero-cementizio orizzontale. Lungo tutto il perimetro del solaio di copertura si sviluppa un parapetto di altezza pari a cm. 90 circa. Le tamponature esterne e le tramezzature interne sono realizzate in laterizio e intonaco di finitura.

Dalla documentazione fornita dalla committenza è emerso che l'edifico è stato sottoposto a lavori di ristrutturazione ultimati nel novembre 2002 che hanno compreso, opere edili (tramezzature e intonaci), impiantistica (idrico, elettrico, ecc.), opere di finitura (massetti, pavimenti, rivestimenti, tinteggiatura, controsoffittatura, infissi esterni, porte interne, ecc.). L'accesso al corpo di fabbrica è consentito solo dall'interno della corte comune all'intero complesso edilizio. Lo stato di conservazione globale dell'immobile può definirsi discreto per quanto attiene la parte muraria e la parte impiantistica.

Non sono state rilevate difformità di consistenza tra quanto realizzato e rilevabile rispetto a quanto rappresentato nelle planimetrie riportate in catasto.

Dati Catastali									Dati Superfici				
Foglio	Particella	sub	Z. C.	Categoria	Classe	Consistenza		Rendita	Superficie lorda commerciale				Accertata
						(vani)	(mq.)	(euro)	P.T. (mq.)	P.1 (mq.)	P.2 (mq.)	Totale (mq)	(mq.)
4	269	3	2	D/7			142,00	32.000,50	74,50	0,00	0,00	74,50	74,00
	264	2	2	D/7			141,00		0,00	0,00	0,00	0,00	0,00

SCHEDA IMMOBILE 7

Area Urbana con funzioni di corte comune

SUB UNITA' INTERESSATE DALLA PROCEDURA										
Catasto	Foglio	Particella	sub	Indirizzo	Destinazione catastale	Destinazione Reale	Disponibilità			
							Libero	In uso alla proprietà,	Locato	Contratto
N.C.E.U.	4	264	3	Località Torrevecchia snc	Area Urbana - identifica aree scoperte in contesto urbano quali giardini, cortili, aree post-demolizione, ecc.	Area scoperta con funzione di viabilità		Si		

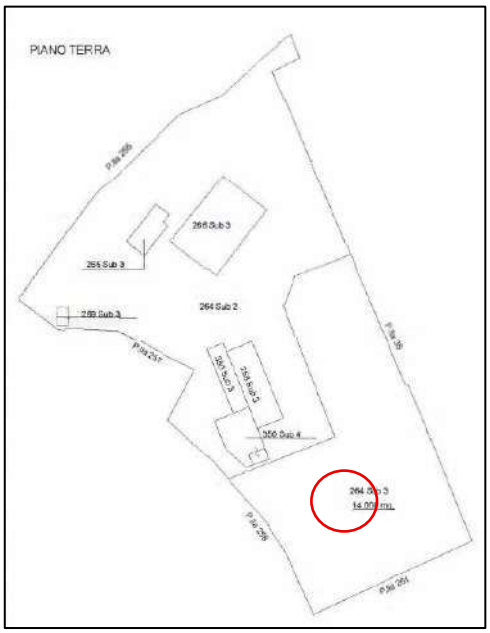

Descrizione Immobile 7 – Area urbana con funzioni di corte comune.

Area di terreno libera attualmente in parte sistemata a piazzale pavimentato ed in parte a verde incolto e ricompresa nel perimetro funzionale del complesso costituente sede [redacted] Presenta superficie netta di mq. 14.000,00 catastalmente censita in categoria F/1

Non sono state rilevate difformità di consistenza tra quanto visionato e quanto rappresentato nelle planimetrie riportate in catasto.

Dati Catastali								Dati Superfici			
Foglio	Particella	sub	Z. C.	Categoria	Classe	Superficie catastale	Rendita	Vincoli incidenti sull'area			Accertata
						(mq.)	(euro)	PAI	Beni Culturali e Paesaggistici	Linee Elettriche	(mq.)
4	264	3	-	F/1	-	14 000	-	Si	Si	Si	14 000

SCHEDA IMMOBILE 8

Terreno con destinazione area rurale

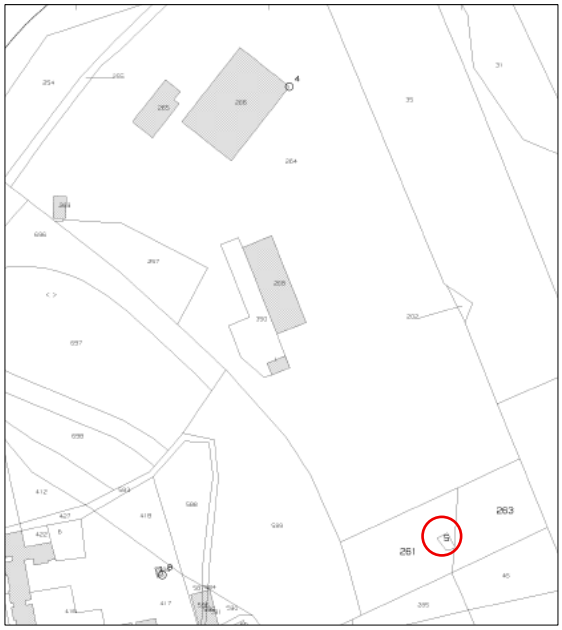

SUB UNITA' INTERESSATE DALLA PROCEDURA										
Catasto	Foglio	Particella	sub	Indirizzo	Destinazione catastale	Destinazione Reale	Disponibilità			
							Libero	In uso alla proprietà,	Locato	Contratto
N.C.T.	4	5	-	Località Torrevecchia snc	Area Rurale	Area scoperta incolta		Si		

Descrizione Immobile 8 – Terreno con destinazione area rurale.

Area di terreno libera, ricompresa nel complesso funzionale di che trattasi, attualmente sistemata a verde incolto.

Dal certificato di destinazione urbanistica richiesto, e rilasciato dal Comune di Cosenza in data 09/12/2025, si rilevano le seguenti peculiarità urbanistiche[4]:

[4] Si veda **allegato n. 4.3**

Foglio 4 Particella 5 (superficie censuaria complessiva 46 mq)
46 mq - Zona P.P. "Casa Circondariale" - F3a.16 (Aree per attrezzature sociali, commerciali e direzionali)
di cui 46 mq soggetti:

- *P3 e R4 del PSdGDAM-RisAl-Cal/L*
- *Art.142 - Fiumi, torrenti e corsi d'acqua del Vincolo Beni Culturali e Paesaggistici*

Oltre ai vincoli imputabili al P.A.I. (area a pericolosità idraulica P3 e rischio R4) si rileva l'incidenza di un vincolo indotto dalla presenza di un elettrodotto aereo di tensione nominale 20 kV (20.000 Volt), classificabile come elettrodotto a Media Tensione (MT), il tutto per come riportato sinteticamente nella sottostante tabella di sintesi.

Dati Catastali								Dati Superfici			
Foglio	Particella	sub	Z. C.	Categoria	Classe	Superficie catastale	Rendita	Vincoli incidenti sull'area			Accertata
						(mq.)	(euro)	PAI	Beni Culturali e Paesaggistici	Linee Elettriche	(mq.)
4	5	-	-	-	-	46	-	Si	Si	Si	46

Dal punto di vista urbanistico/edificatorio le zone F3 sono riservate alle opere e/o attrezzature sociali, commerciali e direzionali, di carattere pubblico, privato o misto pubblico e privato che contribuiscono ad elevare lo standard ed il livello dei servizi urbani. In detti comparti gli interventi sono consentiti attraverso la redazione di un P.U.R. (Programma Unitario di Riqualificazione) da attuarsi per iniziativa degli aventi causa a titolo e da sottoporsi all'esame preventivo e adozione dell'Amministrazione Comunale, sulla scorta di uno studio plani-volumetrico di dettaglio. I parametri e gli indici del comparto sono:

- *I_f = 4,5 mc/mq*
- *Sc = 40% di S_f*
- *D_f = 10 m*
- *H_m = ml 50 ad eccezione dei seguenti comparti F3b1 F3b2 F3b3 F3b4 F3b5*
- *F3a15 F3a16 dove H_m è posta pari a 25 ml*
- *D_s = 5 ml - distanza minima dal filo stradale ove non siano espressamente definiti gli allineamenti e comunque non inferiore ad H_m/2*

SCHEDA IMMOBILE 9

Terreno con destinazione seminativo irriguo

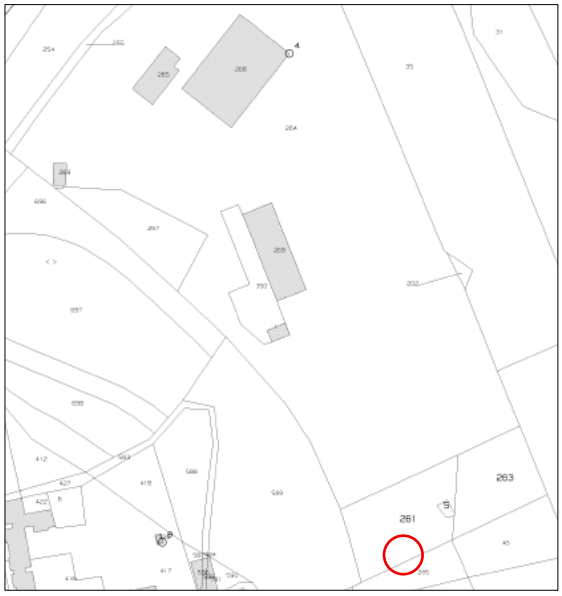

SUB UNITA' INTERESSATE DALLA PROCEDURA										
Catasto	Foglio	Particella	sub	Indirizzo	Destinazione catastale	Destinazione Reale	Disponibilità			
							Libero	In uso alla proprietà,	Locato	Contratto
N.C.T.	4	261	-	Località Torrevecchia snc	Seminativo Irriguo	Area scoperta incolta		Si		

Descrizione Immobile 9 – Terreno con destinazione seminativo irriguo.

Area di terreno libera, ricompresa nel complesso funzionale di che trattasi, attualmente incolta.

Dal certificato di destinazione urbanistica richiesto, e rilasciato dal Comune di Cosenza in data 09/12/2025, si rilevano le seguenti peculiarità urbanistiche[5]:

Foglio 4 Particella 261 *(superficie censuaria complessiva 2.270 mq)*

2.270 mq - Zona P.P. "Casa Circondariale" - F3a.16 (Aree per attrezzature sociali, commerciali e direzionali)

di cui 633 mq soggetti a:

- *P3 e R4 del PSdGDAM-RisAl-Cal/L*
- *Art.142 - Fiumi, torrenti e corsi d'acqua del Vincolo Beni Culturali e Paesaggistici*

di cui 1.630 mq soggetti a:

- *P3 e R4 del PSdGDAM-RisAl-Cal/L*

di cui 7 mq soggetti a:

- *P1 e R2 del PSdGDAM-RisAl-Cal/L*

Oltre ai vincoli imputabili al P.A.I. (area a pericolosità idraulica P3 e rischio R4) si rileva l'incidenza di un vincolo indotto dalla presenza di un elettrodotto aereo di tensione nominale 20 kV (20.000 Volt), classificabile come elettrodotto a Media Tensione (MT), il tutto per come riportato sinteticamente nella sottostante tabella di sintesi.

Dati Catastali									Dati Superfici			
Foglio	Particella	sub	Z. C.	Categoria	Classe	Superficie catastale	Reddito agrario	Reddito dominicale	Vincoli incidenti sull'area			Accertata
						(mq.)	(euro)	(euro)	PAI	Beni Culturali e Paesaggistici	Linee Elettriche	(mq.)
4	261	-	-	-	-	2 270	5,86	17,00	Si	Si	Si	2 270

Dal punto di vista urbanistico/edificatorio le zone F3 sono riservate alle opere e/o attrezzature sociali, commerciali e direzionali, di carattere pubblico, privato o misto pubblico e privato che contribuiscono ad elevare lo standard ed il livello dei servizi urbani. In detti comparti gli interventi sono consentiti attraverso la redazione di un P.U.R. (Programma Unitario di Riqualificazione) da attuarsi per iniziativa degli aventi causa a titolo e da sottoporsi all'esame preventivo ed adozione dell'Amministrazione Comunale, sulla scorta di uno studio plani-volumetrico di dettaglio. I parametri e gli indici del comparto sono:

- *I_f = 4,5 mc/mq*
- *Sc = 40% di S_f*
- *D_f = 10 m*
- *H_m = ml 50 ad eccezione dei seguenti comparti F3b1 F3b2 F3b3 F3b4 F3b5*
- *F3a15 F3a16 dove H_m è posta pari a 25 ml*
- *D_s = 5 ml - distanza minima dal filo stradale ove non siano espressamente definiti gli allineamenti e*

[5] Si veda **allegato n. 4.3**

comunque non inferiore ad $H_m/2$.

SCHEDA IMMOBILE 10

Terreno con destinazione seminativo irriguo

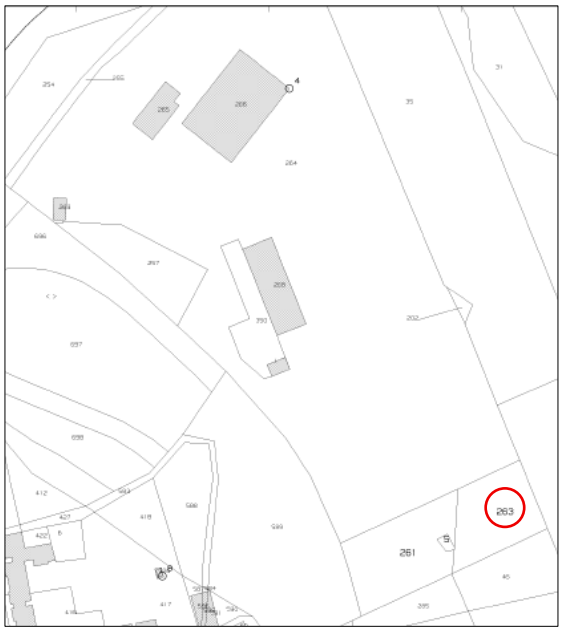

SUB UNITA' INTERESSATE DALLA PROCEDURA										
Catasto	Foglio	Particella	sub	Indirizzo	Destinazione catastale	Destinazione Reale	Disponibilità			
							Libero	In uso alla proprietà,	Locato	Contratto
N.C.T.	4	263	-	Località Torrevecchia snc	Seminativo Irriguo	Area scoperta incolta		Si		

Descrizione Immobile 10 – Terreno con destinazione seminativo irriguo.

Area di terreno libera, ricompresa nel complesso funzionale di che trattasi, attualmente incolta.

Dal certificato di destinazione urbanistica richiesto, e rilasciato dal Comune di Cosenza in data 09/12/2025, si rilevano le seguenti peculiarità urbanistiche[6]:

Foglio 4 Particella 263 *(superficie censuaria complessiva 1.730 mq)*

a) **1.580 mq - Zona P.P. "Casa Circondariale" - F3a.16 (Aree per attrezzature sociali, commerciali e direzionali) -** di cui 1.580 mq soggetti a:

- *P3 e R4 del PSdGDAM-RisAl-Cal/L*
- *Art.142 - Fiumi, torrenti e corsi d'acqua del Vincolo Beni Culturali e Paesaggistici*

b) **150 mq - Zona P.P. "Casa Circondariale" - D2 (Rilevato ferroviario) -** di cui 150 mq soggetti a:

- *P3 e R4 del PSdGDAM-RisAl-Cal/L*
- *Art.142 - Fiumi, torrenti e corsi d'acqua del Vincolo Beni Culturali e Paesaggistici*

Oltre ai vincoli imputabili al P.A.I. (area a pericolosità idraulica P3 e rischio R4) si rileva l'incidenza di un vincolo indotto dalla presenza di un elettrodotto aereo di tensione nominale 20 kV (20.000 Volt), classificabile come elettrodotto a Media Tensione (MT), il tutto per come riportato sinteticamente nella sottostante tabella di sintesi.

[6] Si veda **allegato n. 4.3**

Dati Catastali									Dati Superfici			
Foglio	Particella	sub	Z. C.	Categoria	Classe	Superficie catastale	Reddito agrario	Reddito dominicale	Vincoli incidenti sull'area			Accertata
						(mq.)	(euro)	(euro)	PAI	Beni Culturali e Paesaggistici	Linee Elettriche	(mq.)
4	263	-	-	-	-	1 730	4,47	12,96	Si	Si	Si	1 730

Dal punto di vista urbanistico/edificatorio le zone F3 sono riservate alle opere e/o attrezzature sociali, commerciali e direzionali, di carattere pubblico, privato o misto pubblico e privato che contribuiscono ad elevare lo standard ed il livello dei servizi urbani. In detti comparti gli interventi sono consentiti attraverso la redazione di un P.U.R. (Programma Unitari di Riqualificazione) da attuarsi per iniziativa degli aventi causa a titolo e da sottoporsi all'esame preventivo ed adozione dell'Amministrazione Comunale, sulla scorta di uno studio plani-volumetrico di dettaglio. I parametri e gli indici del comparto sono:

- *I_f = 4,5 mc/mq*
- *Sc = 40% di S_f*
- *D_f = 10 m*
- *H_m = ml 50 ad eccezione dei seguenti comparti F3b1 F3b2 F3b3 F3b4 F3b5*
- *F3a15 F3a16 dove H_m è posta pari a 25 ml*
- *D_s = 5 ml - distanza minima dal filo stradale ove non siano espressamente definiti gli allineamenti e comunque non inferiore ad $H_m/2$*

Dal punto di vista urbanistico/edificatorio le zone D2 riguardano aree destinate alle attrezzature ferroviarie ed ai servizi accessori. Tra questi ultimi si intendono, oltre i fabbricati viaggiatori, gli uffici, i magazzini, i servizi, gli alloggi di servizio, in base ad accertata necessità.

L'utilizzo delle zone D2 avviene in base a programmi e a progetti delle competenti Amministrazioni. Sono strumenti di attuazione del P.R.G. le singole concessioni ed autorizzazioni.

Qualsiasi nuovo fabbricato deve rispettare un distacco di almeno m. 20,00 dal confine di zona e di almeno m. 60,00 dal fabbricato principale della nuova stazione ferroviaria cittadina.

2.2.1 STIMA DEL PIÙ PROBABILE VALORE DI MERCATO DEI BENI IMMOBILI "FABBRICATI"

Alla luce delle premesse e dei dati sopra riportati si è provveduto alla nuova determinazione del più probabile valore di mercato degli fabbricati aziendali (schede da 1 a 7) mediante adeguamento dei valori stimati nell'anno 2023, con metodologia indiretta, dalla Agenzia della Entrate Direzione Provinciale di Cosenza, atteso che già nell'incarico formulato del G.E. al prof. Di Carlo. Ciò anche in ragione della circostanza che già in fase di assegnazione d'incarico al medesimo professionista il Giudice aveva richiesto come quesito "*che per la stima degli immobili farà riferimento alle perizie rese nella precedente fase di concordato preventivo ed alle osservazioni dell'Ade".*

Per *"valore commerciale di un immobile"* deve intendersi ovviamente il *"più probabile valore di mercato"* definito convenzionalmente come il prezzo che un bene immobile o una proprietà spunterebbe qualora questo/a fosse posto/a in vendita; in pratica è il prezzo che un normale operatore immobiliare, in condizioni ordinarie, sarebbe disposto a pagare per l'acquisto del bene.

Il **costo di riproduzione deprezzato** per vetustà e per obsolescenza è determinato sommando tutti i costi dei fattori produttivi necessari a produrre il bene da stimare (suolo, fabbricato, sistemazioni esterne, oneri indiretti, utile del promotore) nonchè detraendo la diminuzione di valore dovuta all'effetto della vetustà e dell'obsolescenza tecnica e funzionale.

Per la valutazione del suolo l'Agenzia delle Entrate, non avendo rilevato l'esistenza di dati economici attendibili di riferimento che potessero consentire di dedurre tale valore attraverso procedimenti di comparazione diretta con altre aree ad analoga destinazione urbanistica e di prezzo noto, ha optato di determinare il valore del suolo, in via prudenziale, mediante il rapporto di complementarietà con il valore del

fabbricato. Tale rapporto di complementarietà è stato individuato sulla base della generale conoscenza del mercato della zona in cui è inserito il compendio immobiliare.

L'algoritmo utilizzato per esprimere il valore di mercato (V_m) come costo di produzione è il seguente:

$$V_m = C_C + C_A + O_F + U_P - \Delta$$

dove i termini indicati assumono i seguenti significati:

- **C_{Cq}** *costi di costruzione diretti e indiretti*;
- **C_A** *costo dell'area;*
- **O_F** *oneri finanziari;*
- **U_P** *utile del promotore;*
- **Δ** *deprezzamento ovverosia la diminuzione di valore del cespite dovuta all'effetto della vetustà*

La formulazione più completa è la seguente:

$$\mathbf{Vm} = [C_{AA} + O_{AA}] + [(O_{UPS} + O_{CC}) + (C_{OI} + C_{SC} + C_{SE}) + (C_{AL} + S_G + S_C + O_P)] + [O_{FA} + O_{FC}] + U_P - (\Delta_{DF} + \Delta_{OF} + \Delta_{OE})$$

dove il significato dei termini é schematizzato nella tabella seguente:

Tabella 5 – Schema parametri da definire per la determinazione del Valore di Mercato

Valore di Mercato		V_m	Stimato con il procedimento del costo di riproduzione deprezzato	
C_C Costi di Costruzione diretti e indiretti	C_{TC} Costo Tecnico di Costruzione	C_{OI}	Costo delle opere di idoneizzazione dell'Area	
		C_{SC}	Costo di costruzione superfici coperte	
		C_{SE}	Costo di sistemazione delle superfici esterne	
	C_{IC} Costi Indiretti di Costruzione	O_{UPS}	Oneri di Urbanizzazione primaria e secondaria	O_U Oneri di urbanizzazione
		O_{CC}	Contributi concessori sul costo di costruzione	
		O_P	Onorari professionali	C_G Costi di Gestione dell'operazione
		C_{AL}	Costi per allacciamenti ai pubblici servizi	
		S_G	Spese generali	
		S_C	Spese di commercializzazione	
C_A Costi dell'area diretti e indiretti		C_{AA}	Costo di acquisto dell'area	
		O_{AA}	Oneri di acquisto area	
O_F Oneri Finanziari		O_{FA}	Oneri finanziari sulla quota a debito dei costi diretti e indiretti dell'area	
		O_{FC}	Oneri finanziari sulla quota a debito dei costi diretti e indiretti di costruzione	
U_P Utile del Promotore		U_{PA}	Utile del promotore sui costi diretti e indiretti dell'area e relativi oneri finanziari	
		U_{PC}	Utile del promotore sui costi diretti e indiretti di costruzione e relativi oneri finanziari	
Δ Deprezzamento		Δ_{DF}	Deprezzamento per deterioramento fisico	
		Δ_{OF}	Deprezzamento per obsolescenza funzionale	
		Δ_{OE}	Deprezzamento per obsolescenza economica	

Ai fini estimativi si è computata la superficie lorda dei singoli immobili in quanto, nel caso in esame, avendo i singoli corpi di fabbrica tipologie funzionali e costruttive differenti sono associati costi parametrici di costruzione diversi. Di seguito le superfici utilizzate per i conteggi estimativi:

- *Blocco Uffici e Tunnel di Collegamento = mq 1.365;*
- *Blocco Officina = mq 1.795;*
- *Tunnel di Servizio = mq 808;*
- *Pensilina di Servizio Metano = mq 347.*
- *Blocco Servizio Metano = mq 68;*
- *Guardiania/Cabina elettrica = mq 74*
- *Area scoperta (piazzale, percorsi pedonali e carrabili, parcheggi, verde, ecc.) = mq 21.054.*

L'area scoperta sistemata misura circa mq 21.054 ed è costituita dalla superficie della p.lla 264 dalla quale occorre sottrarre la superficie dell'area urbana identificata con Fg. 4 p.lla 264 sub 3 ed aggiungere l'area scoperta della p.lla 350.

Per i singoli parametri della tabella 3 si ha:

COSTO TECNICO DI COSTRUZIONE (C_{TC}): Rappresentano i costi delle opere propedeutiche e di preparazione (idoneizzazione) dell'area di sedime (C_{OI}), i costi per la costruzione con superfici coperte (C_{SC}) nonché i costi per la sistemazione delle superfici esterne (C_{SE}).

Sono stimati attraverso un procedimento comparativo, utilizzando i costi parametrici rilevati statisticamente da specifiche pubblicazioni di mercato. I costi unitari sono omogeneizzati per renderli confrontabili con il bene oggetto di valutazione in funzione della localizzazione geografica e del contesto territoriale (centro storico, periferia, zona di montagna, ect.), dell'epoca di riferimento, della consistenza, e in riferimento alle specifiche categorie d'opera necessarie per la realizzazione del bene oggetto di valutazione.

Il costo tecnico di costruzione è computato sulla base del costo di costruzione parametrico unitario riferito all'unità di superficie di ciascun corpo di fabbrica e alla sistemazione dell'area scoperta. Essendo i corpi di fabbrica differenti per dimensioni e tipologia costruttiva, sono adottati costi unitari parametrici differenziati. Il costo unitario parametrico è generalmente fornito da prezzari tipologici o ricavato attraverso computi metrici basati sui prezzari regionali, provinciali o delle Camere di Commercio provinciali.

Nel caso in esame per il calcolo del costo tecnico del complesso costituito da Blocco Uffici, Blocco Officina, Guardiania/Cabina elettrica e area scoperta sistemata, si fa riferimento al **prezzario "Prezzi Tipologie Edilizie" edito dalla DEI, Tipografia del Genio Civile a cura del Collegio degli Ingegneri e Architetti di Milano – edizione 2024**. Tale prezzario, alla sezione relativa all'edilizia terziaria, fornisce il costo parametrico di complessi industriali completi dei quali analizza le singole componenti: capannone, palazzina uffici e area scoperta (comprendente anche portineria e cabina elettrica), fornendo sia il costo parametrico relativo all'intero complesso che quello relativo a ciascun componente (capannone, palazzina uffici e area scoperta). Nel medesimo si è presa in considerazione la voce "**Complesso industriale completo E7**" che appare il meglio assimilabile al complesso oggetto della presente stima.

Figura 7 - Parametri estratti dal volume "Prezzi Tipologie Edilizie" DEI 2024

Il prezzario DEI, relativamente a tale voce, per il **capannone a copertura piana** e altezza di m 6,5 di superficie lorda di pavimento complessiva pari a mq 6.220, **fornisce un costo parametrico di €/mq 813**; per la **palazzina uffici** di mq 2.070 fornisce un **costo parametrico di €/mq 1.094**; per la **sistemazione dell'area esterna** comprensiva di spazi destinati a manovra, percorsi pedonali, percorsi carrabili, parcheggi, portineria, cabina elettrica e recinzioni, di dimensione complessiva paria a mq 15.248, fornisce un **costo parametrico di €/mq**

126.

Per la determinazione del costo tecnico parametrico unitario di costruzione dei corpi non contemplati dalla suddetta tipologia DEI si procede, come di seguito, con le medesime modalità adottate dell'Agenzia delle Entrate:

Tunnel di Servizio: l'immobile è strutturalmente molto simile al capannone del Blocco Officina dal quale differisce per il fatto che per gran parte del perimetro non presenta tamponatura e di conseguenza di serramenti esterni. Tale corpo è inoltre privo di impianto di climatizzazione e impianto di sicurezza. Dall'analisi dell'incidenza del costo delle varie componenti del capannone del complesso industriale E7 sulla formazione del costo parametrico totale, si evidenzia che le componenti suddette incidono per circa il 31,93% per rilevabile dalla sottostante tabella 4;

Il costo di tale corpo, pertanto, si può ritenere dunque pari a circa 553,40 €/mq (813,00*0,3193) pertanto, si adotterà un costo parametrico pari in cifra tonda a **553 €/mq**.

Tabella 6 -Costi e percentuali d'incidenza per il capannone

OPERA	PREZZI IN €URO	%
Scavi	43.067,00	0,85
Palificazioni*	265.165,00	5,24
Fondazioni	71.500,00	1,41
Fognature interne	41.770,00	0,83
Riempimenti e pavimento industriale	403.721,00	7,99
Strutture	737.144,00	14,58
Pannelli	173.380,00	3,43
Rivestimento pannelli	370.378,00	7,33
Coperture	231.450,00	4,58
Serramenti e facciata continua	264.146,00	5,22
Murature interne	235.805,00	4,66
Finiture	697.320,00	13,79
Impianto elettrico	636.282,00	12,59
Impianto climatizzazione	695.281,00	13,75
Impianto idrosanitario	77.984,00	1,54
Impianto di sicurezza	111.419,00	2,20
Costo Totale	**5.055.812,00**	**100,00**

Pensilina di Servizio Metano: in considerazione della tipologia strutturale, del materiale utilizzato, del tipo di fondazione e di pavimentazione dell'area sottostante, la pensilina oggetto di valutazione appare assimilabile alle pensiline presenti nei grandi distributori di carburante. In base a prezzari forniti alla Agenzia delle Entrate da compagnie petrolifere risalenti ad un periodo antecedente quello di stima ed a valutazioni effettuate negli scorsi anni ed in considerazione dei sensibili aumenti dell'acciaio e dei materiali da costruzione metallici in genere degli ultimi anni si stima che il costo, riferito all'attualità, sia mediamente pari a **€/mq 300**.

Blocco Servizio Metano: poiché il fabbricato presenta tipologia strutturale e funzionale non contemplata dai prezzari parametrici tipologici esistenti in letteratura, per la stima del costo tecnico di costruzione si fa riferimento ad un computo metrico sommario ed a precedenti valutazioni dell'ufficio. Pertanto, in considerazione della tipologia costruttiva, dei materiali utilizzati, del tipo di fondazione e delle finiture si stima un costo parametrico, riferito all'attualità, di **350 €/mq**.

I costi parametrici forniti dal prezzario DEI sono riferiti ad immobili siti in aree del Nord Italia con cantiere nell'anno 2023 facilmente accessibile; per tale ragione è necessario adeguare tali costi parametrici unitari in funzione della localizzazione geografica e del contesto territoriale (macroarea territoriale, vicinanza al centro

abitato, periferia, zona di montagna, ecc.), dell'epoca di riferimento, della consistenza e del livello qualitativo del fabbricato da stimare rispetto a quello preso a riferimento, attraverso dei coefficienti dedotti dall'analisi del mercato locale.

In particolare, per la localizzazione, sia con riferimento alle costruzioni che alle sistemazioni esterne, si utilizza un coefficiente decrementale pari a 0,75 per tener conto che i lavori sono da realizzare su immobile al sud Italia, dove ordinariamente si registrano costi inferiori sia per le materie prime che per la manodopera. Per l'aggiornamento temporale, sia con riferimento alle costruzioni che alle sistemazioni esterne, essendo il prezzario riferito al 2023 può ritenersi trascurabile l'aumento di prezzi con conseguente utilizzo di un coefficiente pari a 1,00.

Per la consistenza, in generale si verifica che, all'aumentare delle dimensioni dell'intervento, si registrano economie di scala con conseguente riduzione dei costi unitari. Nel caso in esame, per quanto riguarda le costruzioni, il costo parametrico del prezzario è riferito ad un intervento di dimensioni considerevolmente superiori a quelle del caso in stima. Si può considerare che la differenza di consistenza sia tale da comportare mancate economie di scala che causano un incremento del costo di costruzione stimabile nel 5%, con conseguente utilizzo di un coefficiente pari a 1,05.

Per le sistemazioni esterne, invece, l'intervento considerato dal DEI è considerevolmente inferiore a quello dell'intervento in stima; si considera, pertanto, un decremento del costo di costruzione del 10%, con conseguente adozione di un coefficiente pari a 0,90.

Per il livello qualitativo delle costruzioni e delle sistemazioni esterne, si utilizza un coefficiente pari a 0,75 per tener conto del livello delle finiture del complesso in stima, inferiore per qualità a quelle del complesso considerato dal DEI.

Si precisa che i costi tecnici di costruzione parametrici relativi al prezzario DEI sono comprensivi delle opere di preparazione dell'area di sedime (C_{OI}) finalizzati alla costruzione come pulizia, demolizioni e conferimento a discarica, nonché dell'allestimento e organizzazione del cantiere.

Moltiplicando i singoli coefficienti correttivi anzidetti si ottiene un coefficiente correttivo finale pari a 0,59 per le costruzioni e 0,64 per le sistemazioni esterne. In definitiva, moltiplicando tali coefficienti per i costi unitari rilevati dal prezziario di riferimento, si ottengono i seguenti costi unitari

Tabella 7 - Valori unitari omogeneizzati

Dati Catastali				Dati Superfici e Valori unitari omogeneizzati			
Edificio	Foglio	Particella	sub	Sup. per stima V_m (mq)	Val. un. omogeneizzato (€/mq)	Coeff. di omogeneizzazione	Valore omogeneizzato (€/mq)
Fabbricato Uffici	4	265	3	1 365,00	1 094,00	0,59	645,46
Fabbricato Officina		266	3	1 795,00	813,00	0,59	479,67
Tunnel di Servizio		268	3	808,00	553,00	0,59	326,27
Pensilina di servizio metano		350	3	347,00	300,00	1,00	300,00
Blocco servizi area metano		350	4	68,00	350,00	1,00	350,00
Sistemazione esterna, Guardianiae Cabina elettrica		269	3	21 054,00	126,00	0,51	64,26
		264	2				

Per ottenere i costi di costruzione delle superfici coperte (C_{SC}), di sistemazione delle superfici esterne (C_{SE}) e di idoneizzazione dell'area, occorre moltiplicare tali costi unitari per le relative consistenze. Per le superfici coperte si utilizzano le Superfici Esterne Lorde complessive (SEL) di ciascun fabbricato del complesso, alle quali il parametro costo è riferito; invece, per la sistemazione dell'area esterna, analogamente al DEI, il parametro costo unitario è riferito alla superficie scoperta, che si considera interamente sistemata, e al fabbricato destinato a Guardiania/Cabina elettrica.

Tabella 8 - Tabella del costo tecnico di costruzione parte 1/2

Costruzione Superfici Coperte (CSC)	Costruzione Superfici Coperte (CSC)	Costruzione Superfici Coperte (CSC)	Tipologia dei costi	
DEI - "Prezzario Tipologie edilizie" - Collegio Ing. ed Arch. di Milano	DEI - "Prezzario Tipologie edilizie" - Collegio Ing. ed Arch. di Milano	DEI - "Prezzario Tipologie edilizie" - Collegio Ing. ed Arch. di Milano	Fonte (Pubblicazione)	CARATTERISTICHE DELL'OPERA DI RIFERIMENTO
Complesso industriale completo E7 voce relativa al capannone ind. escluso tamponature e altro	Complesso industriale completo E7 voce relativa al capannone industriale.	Complesso industriale completo E7 voce relativa alla palazzina uffici.	Oggetto	
Nord Italia	Nord Italia	Nord Italia	Luogo	
2023	2023	2023	Data (anno)	
6.220,00	6.220,00	2.070,00	Superficie (m^2)	
6,50	6,50		Altezza (m)	
			Volume (m^3)	
10	10	13	Tempi (mesi)	
553,00	813,00	1.094,00	Costo unitario rilevato	
0,75	0,75	0,75	Ubicazione e contesto	COEFFICIENTI DI OMOGENEIZZAZIONE
1,00	1,00	1,00	Aggiornamento temporale	
1,05	1,05	1,05	Consistenza	
0,75	0,75	0,75	Livello qualitativo	
0,59	0,59	0,59	Coefficiente finale	
326,27	479,67	645,46	Costo unitario omogeneizzato	VALUTAZIONE
808,00	1795,00	1365,00	Quantità	
263.626,16	861.007,65	881.052,90	Costo (€)	

Tabella 9 - Tabella del costo tecnico di costruzione parte 2/2

COSTO TECNICO DI COSTRUZIONE - C_{TC} (€)	Sistemazione Superfici Esterne (CSE)	Costruzione Superfici Coperte (CSC)	Costruzione Superfici Coperte (CSC)	Tipologia dei costi	
	DEI - "Prezzario Tipologie edilizie" - Collegio Ing. ed Arch. di Milano	Prezzario della locale Provincia	Prezzario della locale Provincia	Fonte (Pubblicazione)	CARATTERISTICHE DELL'OPERA DI RIFERIMENTO
	Complesso industriale completo E7 sistemazioni esterne, portineria e cabina elettrica	Blocco Servizio Metano	Pensilina di Servizio Metano	Oggetto	
	Nord italia	Cosenza	Cosenza	Luogo	
	2019	2023	2023	Data (anno)	
	15.248,00	68,00	347,00	Superficie (m^2)	
				Altezza (m)	
				Volume (m^3)	
	14	10	10	Tempi (mesi)	
	126,00	350,00	300,00	Costo unitario rilevato	
3.486.516,75	0,75	1,00	1,00	Ubicazione e contesto	COEFFICIENTI DI OMOGENEIZZAZIONE
	1,00	1,00	1,00	Aggiornamento temporale	
	0,90	1,00	1,00	Consistenza	
	0,75	1,00	1,00	Livello qualitativo	
	0,51	1,00	1,00	Coefficiente finale	
	64.26	350,00	300,00	Costo unitario omogeneizzato	VALUTAZIONE
	21054,00	68,00	347,00	Quantità	
	1.352.930,04	23.800,00	104.100,00	Costo (€)	

Da tutto quanto detto ne deriva che il **Costo tecnico di costruzione (C_{TC})** e pari ad **euro 3.486.516,85** per come in dettaglio espresso nelle tabelle sottostanti.

Tabella 10 - Costo tecnico di costruzione

Dati Catastali				Dati Superfici e Costi		
Edificio	Foglio	Particella	sub	Sup. per stima V_m (mq)	Valore unitario omogeneizzato (€/mq)	Costo (mq.)
Fabbricato Uffici	4	265	3	1 365,00	645,46	881 052,90
Fabbricato Officina		266	3	1 795,00	479,67	861 007,65
Tunnel di Servizio		268	3	808,00	326,27	263 626,16
Pensilina di servizio metano		350	3	347,00	300,00	104 100,00
Blocco servizi area metano		350	4	68,00	350,00	23 800,00
Sistemazione esterna, Guardianiae Cabina elettrica		269	3	21 054,00	64,26	1 352 930,04
		264	2			
						3 486 516,75

<u>COSTI INDIRETTI DI COSTRUZIONE</u> (C_{IC}): Sono costituiti dagli "*Oneri di urbanizzazione*" (**O_U**) oltre che dai "*Costi di gestione dell'operazione*" (**C_G**).

I primi comprendono:

- **O_{UPS}** *Oneri di Urbanizzazione Primaria e Secondaria*;
- **O_{CC}** *Contributo concessorio sul costo di costruzione*.

I secondi comprendono:

- **O_P** *Onorari Professionali;*
- **C_{AL}** *Costi per Allacciamenti ai pubblici servizi (trascurabile);*
- **S_G** *Spese Generali;*
- **S_C** *Spese di commercializzazione.*

Oneri di urbanizzazione primaria e secondaria (**O_u**): Per come accertato dall'Agenzia delle Entrate possono assumersi, per il Comune di Cosenza, oneri di urbanizzazione primaria e secondaria complessivamente pari a €/mc 15,66 mentre, il contributo concessorio sul costo di costruzione può assumersi pari al 5% di un costo base di costruzione fissato dal comune stesso in 321.8 €/mq. Detti costi sono da applicarsi il primo sul volume di 20.655 mc. (dedotto dal DOCFA di prot. CS0182166/2018) ed il secondo ad una superficie di 4.244 mq. ottenuta computando tutte le superfici coperte ed il 60% delle superfici coperte senza tamponature.

Poiché l'immobile è di tipo produttivo la monetizzazione degli standard urbanistici è nulla in quanto alla costruzione di un immobile si associa l'obbligo di garantire gli standards urbanistici previsti.

I **Costi di gestione dell'operazione** (**C_G**) comprendono, per contro, gli Onorari Professionali (**O_P**), ovvero le spese tecniche professionali, dovute per la progettazione, la direzione lavori, la sicurezza, il collaudo, l'accatastamento ecc. e sono calcolati in percentuale variabile sul Costo Tecnico di Costruzione (C_{TC}), sulla base delle norme e tabelle delle tariffe professionali che definiscono le parcelle. Differentemente dall'importo stimato in modo parametrico dall'Agenzia delle Entrate (pari al 10% del costo di costruzione), le spese tecnico-professionali sono state calcolate analiticamente ai sensi del D.M. 17 giugno 2016 come modificato da D. Lgs.36/2023 allegato I.13. Queste ammontano all'importo di euro 489.434,35 € cioé pari al 14,04% del costo tecnico di costruzione (C_{TC}) per come da rapporto analitico che si allega[7].

Costi per Allacciamenti ai pubblici servizi (**C_{AL}**), generalmente trascurabili, sono le spese da sostenere per il collegamento delle reti tecnologiche interne (acqua, gas, corrente elettrica, smaltimento reflui, telefonia, ecc.) al punto di fornitura esterno della linea di distribuzione, che vengono calcolati come percentuale del Costo Tecnico di Costruzione (C_{TC}) e degli Oneri di Urbanizzazione (O_U).

Spese Generali e di amministrazione (**S_G**), relative alle spese di gestione della struttura tecnica e amministrativa del promotore, sono ritenute generalmente fisse e con andamento costante nel corso del

[7] Vedi allegato n.1 "Visure catastali ed estratti di mappa"

processo di costruzione; possono essere assunte pari al 2% della somma del Costo Tecnico di Costruzione (C_{TC}) e degli Oneri di Urbanizzazione (O_U).

Spese di commercializzazione (**S_C**), ovvero i costi da detrarre sui ricavi necessari per la vendita del prodotto finito. Dovendo ricercare il costo di ricostruzione a nuovo non è prevista la commercializzazione dei beni pertanto detto importo è posto pari a zero.

Di seguito il riepilogo tabellare di **Costi indiretti di costruzione (C_{IC})** determinati in euro

Tabella 11 - Costi indiretti di costruzione

	Tipologia	Tasso o Aliquota %	Prezzo unitario	Unità di misura	Quantità	Costo in €
(O_U) Oneri di urbanizz.	Oneri di urbanizzazione Primaria (tabellari o a scomputo) - Oup		15,66	€/mc	20.655,00	323.457,30
	Oneri di urbanizzazione Secondaria - Ous					0,00
	Monetizzazione degli standards urbanistici					0,00
	Contributo concessorio sul costo di costruzione (Occ)	5,0%	321,8		4.244,00	68.285,96
(C_G) Costi di gestione	Onorari professionali (O_P)	14,04%		€	3.486.517,00	489.434,35
	Spese generali e Costi per Allacciamenti (S_G + C_{AL})	2,0%		€	3.878.260,26	77.565,21
	Spese di commercializzazione (S_C)	0,0%		€	3.193.486,20	0,00
	COSTI INDIRETTI DI COSTRUZIONE $C_{IC} = (O_U + C_G)$					**958.742,82**

COSTI DIRETTI E INDIRETTI DI ACQUISTO DELL'AREA (C_A): Sono costituiti dal "*Costo di acquisto dell'area*" (**C_{AA}**) oltre che dagli "*Oneri di acquisto dell'area*" (**O_{AA}**).

$$C_A = C_{AA} + O_{AA}$$

In assenza di dati di mercato relativi ai terreni edificabili, la determinazione del valore dell'area, ai fini dell'applicazione del procedimento del costo, è stata effettuata individuando il *rapporto di complementarietà* fra il valore del fabbricato e il valore del suolo. In tal caso, occorre dapprima calcolare il valore di riproduzione a nuovo dell'edificio come somma dei Costi di Costruzione diretti e indiretti (C_C).

Successivamente sarà possibile dedurre il valore del suolo (C_{AA}), determinando dal mercato locale il cosiddetto *rapporto di permuta*, ossia la percentuale "p" del valore di mercato complessivo (V_m) imputabile all'area.

Il *rapporto di complementarietà* "c" fra il valore del suolo e il valore di riproduzione a nuovo dell'edificio potrà essere desunto proprio in funzione della percentuale "p" r*apporto di permuta*.

Posti:

$$V_m = C_{AA} + C_C \quad \text{e} \quad C_{AA} = p\%\ V_m$$

Dove:

- (C_C) Costi di Costruzione diretti e indiretti;
- (C_{AA}) Costo di acquisto dell'area;
- (p%) rapporto di permuta/incidenza dell'area;
- (V_m) Valore di Mercato.
- $C_C = V_m - C_{AA} = V_m - (p\%\ V_m) = V_m(1-p\%) \rightarrow V_m = C_C/(1-p\%)$
- $V_m = C_{AA}/p\% \rightarrow C_C/(1-p\%) = C_{AA}/p\%$

La formula generale per la determinazione del valore dell'area edificabile tramite il *rapporto di complementarità* è la seguente:

$$C_{AA} = C_C\ p\%/(1-p\%) = C_C\ c\% \qquad \text{con } c\% = p\%/(1-p\%)$$

Il rapporto di permuta del terreno edificabile è stimato considerando l'andamento generale del mercato locale, l'ubicazione del lotto, la destinazione urbanistica, le volumetrie mediamente realizzate nella zona e la letteratura sull'argomento. Nello specifico si è tenuto conto della sola volumetria effettivamente realizzata sul lotto senza considerare eventuali ulteriori potenzialità edificatorie residue, di fatto non esistenti per come si comprenderà nei paragrafi successivi.

Considerata la destinazione dell'area, la tipologia dell'opera su di essa edificata, la volumetria edificata, l'area geografica in cui ricade il lotto, si può assumere un rapporto di permuta pari al 15%. Quindi il valore di mercato dell'area è pari pertanto ad euro 784.588,31.

Valore di riproduzione a nuovo dell'edificio (€)	Rapporto di complementarietà c (%)	C_{AA} - Costo diretto dell'area (€)
4.445.259,57	17,65%	784.588,31

I costi indiretti di acquisto (notarili, di intermediazione e consulenza, oneri fiscali) dell'area sono computati come percentuale del costo di acquisto dell'area edificabile; i medesimi sono comprensivi di imposta di registro, imposta ipotecaria, imposta catastale e onorario del notaio. Si assume che tali oneri ammontino a circa il 13% del valore dell'area.

C_{AA} - Costo diretto dell'area (€)	Aliquota di C_{AA} (%)	O_{AA} - Oneri area (€)
784.588,31	13,00%	101.966,48

ONERI FINANZIARI (O_F): Dipendono dalla tempistica dell'operazione immobiliare e sono calcolati sulla sola esposizione finanziaria del promotore verso gli istituti di credito.

$$O_F = O_{FA} + O_{FC}$$

Dove:

- **(O_{FA})** Oneri finanziari sulla quota di debito dei costi diretti ed indiretti dell'area;
- **(O_{FC})** Oneri finanziari sulla quota di debito dei costi diretti di costruzione.

Gli oneri finanziari sono calcolati con la seguente formula

$$I = C \times d \times (q^n - 1)$$

Dove:

- (C) capitale investito;
- (d) percentuale di indebitamento;
- (q^n) coefficiente di attualizzazione del montante con q = (1+ r);
- (r) tasso di interesse sul debito;
- (n) tempo di maturazione dei fattori economici calcolato dal momento della erogazione dei costi.

Gli oneri finanziari sono i costi che il promotore sostiene sul capitale attinto dal sistema creditizio per la realizzazione dell'opera edilizia. Sono calcolati in relazione alla tempistica dell'operazione immobiliare e solo sull'esposizione finanziaria del promotore (debito verso gli istituti di credito) ipotizzando che lo stesso si indebiti per il 60% dei capitali messi in campo nell'operazione e che, data la non rilevante durata complessiva, l'erogazione del credito per far fronte agli oneri diretti e indiretti di acquisto dell'immobile da trasformare avvenga al tempo zero, ovvero all'inizio dell'operazione, mentre il credito per far fronte ai costi diretti e

indiretti di costruzione dell'immobile avvenga in un'unica soluzione al tempo (n_1 + 2/3 n_2). Sulla base del principio di ordinarietà, si assumerà il saggio di interesse "i" di mercato, indipendentemente dalla capacità del promotore di accedere al credito. Dai dati storici ricavabili da pubblicazioni del quotidiano "Il Sole 24 Ore" si rileva che il 05/12/2022 il tasso IRS per investimenti di breve durata era pari circa 2,80%. A tale tasso si deve aggiungere uno spread che, in considerazione della portata dell'investimento e del basso rischio, si considera pari al 1,6%, corrispondente a quello mediamente applicato dagli Istituti bancari. In definitiva si applica un tasso complessivo 4,40%.

Per gli oneri finanziari (**O_F**) pertanto, si assumono i valori riportati in tabella:

Tabella 12 - Calcolo degli oneri finanziari

ONERI FINANZIARI	C -Capitale investito		Mesi maturazione	Tasso r %	O_{FA} Oneri finanziari (€)
	Costi (€)	d-Quota debito(%)			
Sui costi diretti e indiretti dell'area $O_{FA}=(C_{AA}+O_{AA})$ x d x (q^n-1)	886.554,79	60,00%	18	4,40%	35.490,97
Sui costi diretti e indiretti del fabbricato $O_{FC}=(C_{TC}+C_{IC})$ x d x (q^n-1)	4.445.259,57	60,00%	5	4,40%	48.284,50
ONERI FINANZIARI $O_F = (O_{FA} + O_{FC})$					83.775,47

UTILE DEL PROMOTORE (U_P): E' costituito dal "*Utile sui costi diretti e indiretti dell'area e relativi oneri finanziari*" (**U_{PA}**) oltre che dagli "*Utili sui costi diretti e indiretti di costruzione e relativi oneri*" (**U_{PC}**).

$$U_P = U_{PA} + U_{PC}$$

Costituisce il profitto complessivo che il promotore ritrae dall'impiego di tutti i capitali nell'operazione immobiliare e viene incamerato al momento della vendita del prodotto edilizio finito. L'utile complessivo è la somma delle due componenti remunerative dei capitali impiegati e dei rischi d'impresa. L'utile del promotore è espresso in percentuale sui costi sostenuti (area, costruzione, oneri finanziari) ed è quello che un ordinario imprenditore del settore edile potrebbe realizzare. Tale percentuale viene determinata tenendo conto dell'andamento del mercato, del settore d'intervento, della tipologia dell'operazione immobiliare, dell'attendibilità della previsione di tempi, costi e ricavi.

Nel caso in esame, data l'ipotesi di intervento su commissione, si considera il profitto acquisito alla consegna dei lavori e, considerata la durata e la portata economica dell'operazione, l'ubicazione dell'opera, la ridotta rischiosità gravante quasi esclusivamente sul costruttore, assunto che l'opera venga eseguita su commissione, si ritiene che l'utile del promotore sia pari al 10% complessivo per come rappresentato nella sottostante tabella:

Tabella 13- Utile del promotore

UTILE PROMOTORE	Costi (€)	Oneri finanziari (€)	Costi totali (€)	Aliquota p (%)	Utile (€)
Sui costi diretti e indiretti dell'area e relativi oneri finanziari $U_{PA} = (C_{AA}+O_{AA}+O_{FA})$ x p	886.554,79	35.490,97	922.045,76	10,00%	92.204,58
Sui costi diretti e indiretti di costruzione e relativi oneri finanziari $U_{PC} = (C_{TC}+C_{IC}+O_{FC})$ x p	4.445.259,57	48.284,50	4.493.544,07	10,00%	449.354,41
UTILE DEL PROMOTORE $U_P = (U_{PA} + U_{PC})$					541.558,99

Sulla scorta di tutto quanto sopra affermato si può legittimamente ritenere che il **Valore di Ricostruzione a Nuovo** dei fabbricati di proprietà [redacted] edificati su terreno identificato in catasto terreni al foglio n.4 particella 264 è pari ad euro 5.957.148,82.

Tabella 14 - Valore di mercato a nuovo del complesso immobiliare fabbricati e area di corte

Tipologia di Costo	Importo in euro
Costi dell'area diretti ed indiretti **(C_A)**	886 554,79 €
Costi di costruzione diretti e indiretti **(C_C)**	4 445 259,57 €
Oneri finanziari **(O_F)**	83 775,47 €
Utile del promotore **(Up)**	541 558,99 €
VALORE DI MERCATO A NUOVO (V_{MN})	**5 957 148,82 €**

DEPREZZAMENTO SUL VALORE DI RICOSTRUZIONE A NUOVO: E' la differenza tra il valore di mercato di un immobile a nuovo e il valore economico del bene al momento della stima.

Il deprezzamento può essere considerato il risultato della combinazione di tre fattori quali il deterioramento fisico, l'obsolescenza funzionale e l'obsolescenza economica.

Deterioramento fisico (Δdf) è la quota parte di deprezzamento del bene immobiliare dovuta al deperimento dei suoi componenti edilizi (strutture, finiture ed impianti) per effetto del tempo e dell'usura (vetustà).

Il deterioramento fisico viene calcolato utilizzando la formula empirica proposta dall'Unione Europea degli Esperti Contabili, la quale calcola il deprezzamento complessivo dell'immobile, durante la sua vita utile, sommando i deprezzamenti relativi a ciascun componente del manufatto edilizio.

$$\mathbf{\Delta df} = \Sigma \{[(A_i+20)2/140] - 2{,}86\} \times \gamma_i \times V_{NC}$$

Dove, per ogni categoria di componenti edilizi è:

- $A_i = t_i/n_i \times 100$
- n_i = vita utile dell'i-esimo componente edilizio del fabbricato.
- t_i = età apparente dell'i-esimo componente edilizio del fabbricato.
- Y_i = incidenza percentuale del costo dell'i-esimo componente.
- V_{NC} = Quota parte di valore di Produzione a Nuovo riferito al solo fabbricato (CTC+CIC+OFC+UPC) in euro.

La vita utile relativa è fissata convenzionalmente in 100 anni per le strutture, 30 anni per le finiture e 20 anni per gli impianti. In considerazione delle tecniche e materiali utilizzati all'epoca della costruzione del fabbricato, si può considerare che la vita apparente delle strutture coincida con quella della data di agibilità pari a circa 23 anni, corrispondente a circa 1/5 della vita utile.

Lo stato di conservazione delle finiture, in considerazione della tipologia e della destinazione dei corpi di fabbrica può essere mediamente considerato discreto, pertanto, si può assegnare a questo elemento una vita apparente pari a circa 15 anni.

Per gli impianti nel loro complesso, visto lo stato, si considera una vita apparente di 17 anni.

La percentuale di incidenza di ciascun componente edilizio sul costo di costruzione a nuovo complessivo dell'edificio è ricavata dal Prezzario DEI per la tipologia "Complesso industriale completo E7". Detto prezzario, infatti, analizza i singoli elementi costitutivi e ne indica la percentuale di incidenza sul costo totale. Date le differenze sia strutturali che impiantistiche e di finitura dei vari corpi di fabbrica del complesso, le percentuali di incidenza utilizzate derivano da una media generale.

L'incidenza del deprezzamento fisico di ciascun componente edilizio sul costo di costruzione a nuovo complessivo dell'edificio (escludendo i costi totali dell'area) è computata nella tabella che segue.

Deprezzamento	Età apparente t (anni)	Vita utile n (anni)	A= t/n (%)	Incidenza del costo del componente edilizio sul costo a nuovo γi (%)	Percentuale deprezzamento fisico (%)
Quota strutture $\delta s=\{[(As+20)^2/140]-2,86\} \times \gamma s$	23	100	23,00%	60,00%	6,20%
Quota finiture $\delta f=\{[(Af+20)^2/140]-2,86\} \times \gamma f$	15	30	50,00%	20,00%	6,43%
Quota impianti $\delta i=\{[(Ai+20)^2/140]-2,86\} \times \gamma i$	17	20	85,00%	20,00%	15,18%
Percentuale Totale deprezzamento fisico					27,81%

La quota di deprezzamento fisico si applica solo alla quota di Valore a Nuovo ($V_{NC} = C_{TC}+C_{IC}+O_{FC}+U_{PC}$) relativa al fabbricato che è pari ad € 5.035.103,16

Obsolescenza funzionale è la perdita di valore di un immobile dovuta alla sua minore capacità di assolvere le proprie funzioni in maniera efficace ed efficiente.

Obsolescenza economica è la perdita di valore che deriva da cause esterne all'immobile (la localizzazione o le condizioni del mercato immobiliare).

L'obsolescenza consiste nella perdita di valore di un immobile determinata dalla sua incapacità di assolvere alle funzioni in maniera efficace ed efficiente ed è dovuta a cause variabili quali modificazioni dei modelli di comportamento, e quindi delle richieste dei fruitori e delle esigenze di mercato più evoluti rispetto a quelli relativi all'epoca di costruzione, modificazioni della normativa relative ai requisiti ed alle soluzioni tecniche (cambiamenti negli standard e nelle norme tecniche).

Esempi di obsolescenza funzionale sono: la qualità dell'isolamento termico e acustico dell'edificio, la connessione delle aree uffici alle nuove tecnologie informatiche, l'efficienza energetica. Considerato che l'immobile non è in possesso dei moderni requisiti di efficientamento energetico, si stima che la perdita di valore imputabile all'obsolescenza funzionale, sia pari al 10% del valore a nuovo del fabbricato.

L'obsolescenza economica consiste in una perdita di valore che deriva da cause esterne all'immobile (la localizzazione o le condizioni del mercato immobiliare). Nel caso in esame, considerate le specifiche funzioni dell'immobile e lo scopo della stima, si può ritenere che tale voce sia nulla.

I deprezzamenti per deterioramento fisico, per obsolescenza funzionale e per obsolescenza economica sono computati nella tabella che segue.

Tipologia deprezzamento	Incidenza %	(V_{NC}) Valore a cui è riferita la quota (€)	Valore deprezzamento (€)
Deterioramento fisico (Δ_{DF})	27,81%	5.035.103,16	1.400.262,19
Obsolescenza funzionale (Δ_{OF})	10,00%	5.035.103,16	503.510,32
Obsolescenza economica (Δ_{OE})	0,00%	5.035.103,16	0,00
TOTALE DEPREZZAMENTO ($\Delta = \Delta_{DF}+\Delta_{OF}+\Delta_{OE}$)			**1.903.772,51**

Il Valore di mercato stimato con il procedimento del costo di riproduzione deprezzato è uguale alla differenza tra il valore di produzione a nuovo (somma dei costi dell'area e di costruzione a nuovo) e il deprezzamento totale.

Il calcolo viene riportato nella tabella sottostante.

Tipologia di Costo	Importo in euro
Costi dell'area diretti ed indiretti **(C_A)**	886 554,79 €
Costi di costruzione diretti e indiretti **(C_C)**	4 445 259,57 €
Oneri finanziari **(O_F)**	83 775,47 €
Utile del promotore **(Up)**	541 558,99 €
VALORE DI MERCATO A NUOVO (V_{MN})	**5 957 148,82 €**
DEPREZZAMENTO (V_{MN})	**- 1 903 772,51 €**
VALORE DI MERCATO (V_M)	**4 053 376,31 €**

2.2.2 STIMA DEL VALORE DI MERCATO DI ALTRI BENI IMMOBILI "TERRENI"

Alla luce delle premesse e dei dati sopra riportati si è provveduto alla nuova determinazione del più probabile valore di mercato degli elencati beni immobili terreni aziendali (schede dalla 8 alla 10).

Per *"valore commerciale di un immobile"* deve intendersi ovviamente il *"più probabile valore di mercato"* definito convenzionalmente come il prezzo che un bene immobile o una proprietà spunterebbe qualora questo/a fosse posto/a in vendita; in pratica questo è il prezzo che un normale operatore immobiliare, in condizioni ordinarie, sarebbe disposto a pagare per l'acquisto del bene.

La stima del **valore di mercato di un terreno agricolo** può essere redatta mediante il **metodo del valore di capitalizzazione**, basato sul reddito fondiario secondo cui il valore di un suolo è dato dalla formula:

$$V = \frac{R}{r}$$

dove:

- V: *valore del terreno*
- R: *reddito annuo netto (€/anno)*
- r: *saggio di capitalizzazione (espresso in forma decimale, es. 2% → 0,02)*

Il valore del reddito (R) può derivare da coltivazione agricola, affitto a terzi, pascolo, utilizzo a parcheggio/deposito oppure reddito figurativo (se non locato). Se il terreno non produce reddito, può assumersi reddito nullo o simbolico oppure reddito agricolo medio catastale.

Per quanto attiene il saggio di capitalizzazione possono assumersi indicativamente i seguenti valori:

- *agricolo ordinario pari al 2–3%*
- *terreno vincolato pari al 4–6%*
- *area improduttiva >6%*

In alternativa il valore di mercato di un terreno agricolo può essere determinato mediante il **metodo comparativo**, basato sulla comparazione con beni simili oggetto di compravendita nel medesimo comparto territoriale, di analoga estensione, forma e accessibilità, deducendo il prezzo unitario che andrà adeguato mediante coefficienti correttivi qualora la comparazione avvenga con terreni le cui peculiarità menzionate non siano propriamente simili.

Alla stessa stregua del **valore di mercato di un terreno non agricolo** può essere redatta mediante il **metodo del valore di trasformazione**, basato sul valore di un fabbricato realizzabile secondo gli indici di fabbricabilità ed i parametri urbanistici/edificatori vigenti nel comparto in cui incide il suolo. Detto metodo si basa sulla espressione

$$V_t = V_f - (C + U)$$

dove:

- V_t = valore del terreno
- V_f = valore del fabbricato finito

- C = costi di costruzione (opere, oneri, spese tecniche, interessi, ecc.)
- U = utile dell'imprenditore

Come per i suoli agricoli anche per i suoli non agricoli In alternativa il valore di mercato può essere determinato mediante il **metodo comparativo**, basato sulla comparazione con beni simili oggetto di compravendita nel medesimo comparto territoriale, di analoga estensione, forma e accessibilità, deducendo il prezzo unitario che andrà adeguato mediante coefficienti correttivi qualora la comparazione avvenga con terreni le cui peculiarità menzionate non siano propriamente simili.

Come valore di riferimento ed indiziario può inoltre utilizzarsi una procedura estimativa indiretta, basata sul valore di IMU comunale, secondo la formula:

$$V_{stimato} = V_{IMU} \times k$$

dove

- k>1 se il mercato è attivo
- k<1 se il mercato è debole o il lotto ha criticità

e

$$V_{IMU} = S \times v_{imu}$$

con

- S superficie del lotto
- v_{imu} valore di riferimento comunale

Si ribadisce comunque che ufficialmente i valori IMU comunali possono essere utilizzati esclusivamente come riferimento indiziario, integrati e verificati mediante analisi di mercato.

Nel caso in specie tutti i terreni elencati, ad eccezione del suolo agricolo identificato al foglio 4 particella 5, pur presentando peculiarità edificatorie, anche funzionali all'azienda che li ingloba, queste risultano solo formali per effetto della incidenza sui medesimi di vincoli inibitori e restrittivi indotti dal Piano di Assetto Idrogeologico (PAI), elevato rischio idraulico, dal soprastante elettrodotto di media tensione (fascia di rispetto di 75 mt in ds e sx dell'asse di linea) nonché, dal vincolo di cui alla Legge n.42/2004 art. 142 "*Aree tutelate per legge*" in quanto ricomprese nelle fasce di rispetto dei limitrofi fiume Crati e torrente Campagnano.

Ne deriva che il più probabile valore di mercato dei predetti terreni, considerati alla stregua di terreni agricoli, è stato determinato con il metodo comparativo non potendosi altresì utilizzare il metodo del valore di capitalizzazione in quanto attualmente i medesimi non producono alcun reddito. Dalla indagine condotta presso agenzie immobiliari cittadine, oltre che sui siti internet di annunci, si è preso atto che il valore dei suoli agricoli variano da un minimo di 5 ad un massimo di 25 €/mq. Il valore assunto è stato pertanto quello mediano maggiorato del 50% in quanto la loro trasformazione in piazzale di manovra automezzi è già di per sé peculiare per l'attività di un'azienda di TPL. Ne deriva un valore complessivo dei suoli stimato come in tabella.

Tabella 15 - Valore di stima dei suoli aziendali

Identificativo catastale										
Catasto	Foglio	Particella	Sub	Qualità	Classe	Superficie (mq)	Redd. Agrario (Euro)	Redd. Dominicale (Euro)	Valore unitario (Euro/mq)	Valore Totale (Euro)
N.C.E.U.	4	264	3	F/1		14 000,00	-	-	18,75	262 500,00
N.C.T.	4	**5**		Area rurale	-	46,00	-	-	18,75	862,50
		261		Semin. Irrig.	1	2270,00	5,86	17,00	18,75	42 562,50
		263		Semin. Irrig.	1	1730,00	4,47	12,96	18,75	32 437,50
										338 362,50

2.2.3 REGOLARITÀ AMMINISTRATIVA

Il compendio immobiliare di cui si è valutato il più probabile valore di mercato è stato realizzato sulla scorta

dei seguenti atti amministrativi:

- Deliberazione della Giunta Municipale di Cosenza n.23 del 12/06/1997 con la quale si assegnava ad [redacted] area edificabile di estensione superficiale di circa 20.000 mq.
- Deliberazione di Giunta Municipale n.1816 del 13/11/1997 di approvazione del progetto generale della nuova sede [redacted] da realizzare in località Torrevecchia;
- Segnalazione Certificata di Inizio Attività relativa ai lavori di ''*Realizzazione di un impianto di distribuzione di gas naturale per autotrazione alimentato da condotta, da ubicarsi in un'area del deposito* [redacted] *in località Torrevecchia - Cosenza, per rifornimento dei bus con alimentazione a metano*'' giusto prot. 0003240 del 17/01/2011;
- Dichiarazione di agibilità rilasciata dal Comune di Cosenza - Settore Pianificazione e Gestione del Territorio - Dichiarazione di Agibilità in data 09/04/2003;[8]
- Autorizzazione petrolifera n.02 del 08/07/2011 rilasciata dal Comune di Cosenza per l'esercizio dell'impianto di carburante nonché, licenzia all'esercizio dell'Agenzia delle Dogane di Catanzaro del 09/09/2011 protoc. 2011/5603.

Si è preso atto, altresì, del possesso dei seguenti nulla osta di legge:

- **Certificato di prevenzione incendi** rilasciato dai VV.FF. di Cosenza al protoc. n.18142 pratica n.12732 del 20/12/2000, successivamente rintegrato con nota n.179 del 14/02/2003, con ultimo rinnovo attualmente vigente del 01/07/2022 COM-CS.Registro.Ufficiale.U.0013141.[9]

  L'impianto antincendio realizzato è dotato di **riserva idrica alimentato da pozzo** la cui realizzazione è stata autorizzata con N.O. Regione Calabria 7° dip. – Ass.to Industria Commercio e Artigianato -protoc. n.114/02 del 13/06/2002 nonché, dalla Regione Calabria Ass.to LL.PP. - Settore 21 decentrato G.C. idraulica – protoc. n.2900 del 18/11/2002. Ad esecuzione avvenuta, con nota [redacted] protoc. n. 3697 del 06/09/2002 alla Regione Calabria Ass.to LL.PP. - Settore 21 decentrato G.C. idraulica, è stata prodotta denuncia del pozzo, con contestuale richiesta di emungimento acqua per una portata di 5 l/s a scopo industriale e antincendio. Non si ha riscontro dell'avvenuto Nulla Osta all'emungimento della predetta portata idrica.[10]

  Ad oggi la materia è regolata da:

  - R.D. 1775/1933 (Testo unico acque – art. 95 per la ricerca/scavo pozzi).
  - D.Lgs. 152/2006 (Norme in materia ambientale).
  - Normativa/regolamenti regionali Calabria; la Regione Calabria – Dipartimento Territorio e Tutela dell'Ambiente / Settore Gestione Demanio Idrico è competente per autorizzazioni alla ricerca e concessioni di derivazione di acque sotterranee.

- **Certificazione energetica (A.P.E. – Attestato di Prestazione Energetica)**, di cui al D.Lgs. 192/2005 e successive modifiche, documento ufficiale che descrive quanto un edificio o un'unità immobiliare consuma energia per riscaldamento invernale, raffrescamento estivo, produzione di acqua calda sanitaria, ventilazione (in alcuni casi) e illuminazione (solo per gli edifici non residenziali).

  L'APE indica la classe energetica, che può essere da "A4" (massima efficienza) a "G" (bassa efficienza), ed ha validità decennale se non subentrano modifiche agli impianti o all'involucro.

  Non avendone rilevata l'esistenza, sulla scorta delle richieste del quesito, sono state redatte le certificazioni inerenti agli uffici e al locale guardiania (unici luoghi riscaldati), a firma di tecnico abilitato dalla Regione Calabria alla redazione e trasmissione nonchè, ausiliario del sottoscritto, che si allegano in appendice alla presente perizia.[11]

[8] Si veda **allegato n. 4.4**
[9] Si veda **allegato n. 4.7**
[10] Si veda **allegato n. 4.8**
[11] Si veda **allegato n. 4.6**

- **Autorizzazione allo scarico delle acque di piazzale.** L'autorizzazione allo scarico delle acque di piazzale è un atto obbligatorio per qualunque attività produttiva/industriale che scarichi acque meteoriche dilavanti (cioé incidenti su piazzali, aree carrabili, depositi carburanti, officine, ect.) perché tali acque, a seconda dell'uso dell'area, possono trascinare oli, idrocarburi, metalli, residui di pneumatici, detergenti, ecc. e, pertanto, devono essere considerate alla stregua di reflui industriali e non assimilati alle acque bianche pulite. L'autorizzazione allo scarico si basa su:

  - D.Lgs. 152/2006 – Parte III, artt. 74–113
  - Delibere regionali applicative (in Calabria: disciplina recepita a livello regionale e provinciale)
  - Competenza amministrativa tipicamente: Provincia (e/o Regione) a seconda del tipo di attività
  - La Provincia di Cosenza ha un settore specifico "*Tutela delle acque – Scarichi idrici*".

  Nel caso di [redacted], pur essendo dotata di impianto di depurazione/disoleazione e prima pioggia non è dotata di autorizzazione allo scarico che sarà obbligatoriamente necessario acquisire mediante procedura AUA (Autorizzazione Unica Ambientale) in capo alla Provincia di Cosenza ai sensi dell'art. 125 D. Lgs. n°152/2006 e ss. mm. Per l'Acquisizione di detto Nulla Osta dovrà prodursi istanza alla Provincia di Cosenza – per tramite dello sportello SUAP regionale.

  Nello specifico, per qualunque tipologia di corpo recettore finale interessato dallo scarico, sarà necessario produrre istanza completa della documentazione tecnica di seguito indicata:

  - Attestazione di versamento su IBAN IT62Q0100516200000000218400, il cui importo è rinvenibile su Regolamento Provinciale, su BNL Gruppo Paribas - Agenzia di Corso Mazzini - intestato a "Provincia di Cosenza", avente come causale "Spese di procedibilità della Domanda - Oneri istruttori Scarichi Idrici";
  - Titolo di Proprietà, o altro titolo, del terreno interessato dall'impianto di depurazione e la relativa condotta, fino al punto di scarico finale. Qualora l'area interessi, anche solo in parte, proprietà di terzi, è necessario allegare anche le relative concessioni.
  - Estratto di mappa catastale
  - Elaborato cartografico, redatto in scala adeguata, con l'indicazione delle coordinate del punto di scarico finale, del corpo recettore finale, nonché con la localizzazione dell'impianto di depurazione.
  - Planimetria, redatta in scala opportuna, dell'impianto di depurazione da cui evincere le canalizzazioni interne, il percorso idraulico dei reflui, le diverse fasi costituenti il processo depurativo e la localizzazione del/i pozzetto/i di ispezione-prelievo-campionamento, dello scarico, del corpo recettore e delle relative condotte di collegamento
  - Relazione Tecnica a firma di tecnico abilitato con allegate copie del documento di riconoscimento del Titolare dell'istanza, del Tecnico abilitato, e del Soggetto Gestore.
  - Copia del contratto stipulato con il gestore dell'impianto di depurazione, ovvero le generalità del responsabile della gestione dell'impinto qualora la stessa venga effettuata direttamente dal Comune.

  I costi tecnici di acquisizione per l'autorizzazione allo scarico sono quantificabili in **euro 12.500,00** circa al netto dei diritti di segreteria e costi di valutazione pratica da parte dell'Ente Provincia di Cosenza.

2.2.4 VINCOLI E PREGIUDIZIALI PER LA VENDITA

Dalla ispezione ipocatastale condotta presso la Conservatoria dei Registri Immobiliari di Cosenza, relativamente al periodo 18/12/1990-21/11/2025, si è preso atto che, per quanto attiene pesi, oneri, vincoli

e trascrizioni pregiudizievoli riferibili ai beni [redacted] di cui è stato determinato il valore, si rileva:[12]

1 **NOTA DI ISCRIZIONE** del 08/07/2015, Registro Generale n.15438 - Registro Particolare n.1597. Pubblico ufficiale notaio De Santis Luigi (CS) atto di Rep. n.44492 del 06/07/2015, **IPOTECA VOLONTARIA derivante da CONCESSIONE A GARANZIA DI MUTUO** per la somma di euro 1.200.000. Iscrizione a favore di Banca Carime S.p.A. Cosenza c.f. 13336590156 – Iscrizione contro [redacted] Cosenza c.f. [redacted], relativamente al diritto di proprietà per la quota di 1/1 su beni censiti in catasto urbano al **foglio n.4 particelle n. 264 sub1, 265 sub 2, 266 sub 2, 266 sub 2, 268 sub 2, 269 sub 2, 350 sub 1 e 350 sub 2**.

2 **NOTA DI TRASCRIZIONE del 23/01/2008, Registro Generale n.2842, Registro Particolare n.2050.** Pubblico ufficiale notaio Cannavale Adolfo (Piano di Sorrento - NA), **ATTO TRA VIVI per costituzione diritti reali a titolo oneroso.** Iscrizione a favore di SNAM RETE GAS S.p.A. San Donati Milanese (MI) c.f. 13271390158 – Iscrizione contro [redacted] Cosenza c.f. [redacted], relativamente al diritto di Servitù di Metanodotto su beni censiti in catasto urbano al **foglio n.4 particelle n. 254, 265 e 264**.

3 **COMUNICAZIONE DI CANCELLAZIONE TOTALE** del 18/04/2019, Pratica n. CS 36562/2019 Registro n.803 del 26/04/2019. **Comunicazione relativa alla quietanza attestante la data di estinzione dell'obbligazione di cui alla nota di iscrizione del 08/07/2015, Registro Generale n.15438 - Registro Particolare n.1597**. Soggetto datore di ipoteca [redacted] Cosenza c.f. [redacted] soggetto creditore Banca Carime S.p.A. fusa in UBI Banca S.P.A. con atto del notaio G.B. Calini del 02/02/2017 Rep. n.103243 e Racc. n.35834.

4 **NOTA DI TRASCRIZIONE** del 16/05/2023, Registro Generale n.15043 - Registro Particolare n.11511. **ATTO GIUDIZIARIO 603 DECRETO DI AMMISSIONE CONCORDATO PREVENTIVO,** richiedente SI.GE.I. S.r.l. per conto di Studio Commerciale Caldiero via F. Cilea - Rende (CS). Iscrizione a favore di Massa dei Creditori del Concordato Preventivo della società [redacted] Cosenza c.f. [redacted], relativamente al diritto di proprietà per la quota di 1/1 su beni censiti in catasto urbano fabbricati al **foglio n.4 particelle n. 350 sub 3, 269 sub3, 268 sub 3, 266 sub 3, 265 sub 3, 264 sub 2, 350 sub 4 e 350 sub 3** (tutti di natura D/7 – Fabbricati costruiti per esigenze industriali), **particella n. 264 sub 3** (di natura F1 – Area Urbana) nonché, **particelle n. 5, 261 e 236** (Terreni).

Tutti i beni di cui alle schede sintetiche sopra riportate appaiono, pertanto, in condizioni di vendibilità assoluta avendone valutato la congruenza plano-volumetrica e catastale, anche con riferimento ai titoli abilitativi rilasciati, l'esistenza di certificazione di agibilità e l'assenza di gravami e/o elementi ostativi di tipo ipotecari valutati su base ventennale.

2.3 TERZO QUESITO

Il Consulente provveda **"**……. *In ordine agli autobus dovrà essere verificata la vendibilità, la trasferibilità dei diritti di usufrutto (e l'eventuale recupero delle somme pagate) e l'esistenza di vincoli di destinazione al tpl regionale, ai sensi dell'art. 20, comma 4, della L.R. n. 35/2015, per l'intera vita utile (15 anni) degli autobus stessi e se rispetto a taluni autobus esiste un obbligo di cessione all'operatore subentrante nel servizio di TPL (se al momento del subentro non è scaduto il suddetto vincolo di destinazione di 15 anni) in base al valore di mercato, sottratte le eventuali quote di ammortamento residue e la quota parte di cofinanziamento pubblico".*

Il parco autobus ad oggi virtualmente nella disponibilità di [redacted] è composto dai seguenti automezzi:

Consistenza Bene	Targa	N. Aziendale
Parco Mezzi	CF203XZ	170
Parco Mezzi	CV684AS	202

[12] Si veda **allegato n. 4.1**

Parco Mezzi	CV685AS	203
Parco Mezzi	CV686AS	204
Parco Mezzi	CV687AS	205
Parco Mezzi	CV689AS	207
Parco Mezzi	CV690AS	208
Parco Mezzi	CV691AS	209
Parco Mezzi	CV693AS	211
Parco Mezzi	CX207KF	215
Parco Mezzi	CX208KF	216
Parco Mezzi	CX209KF	217
Parco Mezzi	CX210KF	218
Parco Mezzi	CX211KF	219
Parco Mezzi	CX212KF	220
Parco Mezzi	CY057ZC	227
Parco Mezzi	CY151ZC	228
Parco Mezzi	CY190ZC	234
Parco Mezzi	CY191ZC	235
Parco Mezzi	DA403MG	237
Parco Mezzi	DA406MG	240
Parco Mezzi	DA407MG	241
Parco Mezzi	DA409MG	243
Parco Mezzi	ET772ST	252
Parco Mezzi	ET773ST	253
Parco Mezzi	EZ945SW	254
Parco Mezzi	FA921DE	255
Parco Mezzi	FA958XH	256
Parco Mezzi	FX985MP	264
Parco Mezzi	FX983MP	265
Parco Mezzi	FX984MP	266
Parco Mezzi	FX982MP	267
Parco Mezzi	FZ952WD	268
Parco Mezzi	FZ998WD	269
Parco Mezzi	GE503TG	270
Parco Mezzi	GE504TG	271
Parco Mezzi	GH683TF	272
Parco Mezzi	GH745TF	273
Parco Mezzi	GH744TF	274
Parco Mezzi	GH609TF	276
Parco Mezzi	GH684TF	277
Parco Mezzi	DZ541LS	251
Parco Mezzi	FJ874WR	260
Parco Mezzi	FP205JB	261
Parco Mezzi	FJ096LH	262
Parco Mezzi	FX717MP	263
Parco Mezzi	EN207KK	Mago 2
Parco Mezzi	CV715NP	173
Parco Mezzi	CV716NP	174
Parco Mezzi	DA074MG	245
Parco Mezzi	DR367SP	249
Parco Mezzi	DX796VS	250
Parco Mezzi	DS123BZ	248
Parco Mezzi	RMX35893	2/s
Parco Mezzi	AD92822	249/R
Parco Mezzi	FP690JB	222/A
Parco Mezzi	BE305WL	165
Parco Mezzi	BJ236XV	168
Parco Mezzi	CV188NT	175
Parco Mezzi	CV688AS	206
Parco Mezzi	DM658YD	246
Parco Mezzi	GH608TF	275
Parco Mezzi	FP692JB	217/A
Parco Mezzi	FP691JB	218/A
Parco Mezzi	FP694JB	220/A
Parco Mezzi	FP689JB	221/A

Parco Mezzi	DK638YP	5/S
Parco Mezzi	ED778FR	258
Parco Mezzi	FA310VP	259
Parco Mezzi	CY053ZC	233
Parco Mezzi	CY056ZC	226
Parco Mezzi	CY353ZC	236
Parco Mezzi	FB571EN	257
Parco Mezzi	GT759JF	278
Parco Mezzi	GT760JF	279

Al fine di valutare quali dei mezzi elencati possano amministrativamente e legalmente essere considerati alienabili, mediante vendita espletata con procedura diretta e/o giudiziaria, è stata condotta per vie brevi una informativa presso gli uffici amministrativi di [redacted], nonchè presso il dipartimento regionale con delega al trasporto pubblico locale. Tale attività ha consentito, in particolare, di conoscere quale degli automezzi sia stato acquistato con contributo pubblico regionale e, nel caso affermativo, se allo stato attuale sussistano ancora le condizioni di vincolo alla cessione per effetto del non superamento dei termini di vita utile imposti per legge pari a 15 anni[13].

Sono stati inoltre acquisti i documenti identificativi di ogni automezzo nonché tutti gli atti notarili inerenti la costituzione di usufrutti in favore di [redacted], da parte di Regione Calabria, Società Consortili in possesso di autorizzazione all'esercizio del trasporto pubblico locale nonché, di società calabresi omologhe per attività.[14]

Le informazioni acquisite per ogni singolo automezzo hanno riguardato rispettivamente:

- **dati identificativi:** numero di riferimento aziendale, targa, casa costruttrice, tipo di modello, n. telaio, tipo di alimentazione, anno di immatricolazione, numero di anni di servizio)
- **stato di esercizio:** differenziazione tra automezzi in servizio marciante e/o non marciante, ed automezzi destinati alla rottamazione. Si chiarisce che per automezzo in servizio non marciante è da intendersi la fattispecie di autobus per il quale la società aggiudicataria della gara per il servizio di "Full Service", per effetto dell'età dell'automezzo mezzo e della conseguente oggettiva difficoltà di reperimento di pezzi di ricambio, rilascia dichiarazione che contrattualmente la svincola della manutenzione dello specifico autobus.
- **Vincoli alla cessione del bene:** evidenza circa la sussistenza di vincoli vigenti per effetto del godimento di contributi economici all'acquisto per concessione regionale (imputabili al non decorso termine di vita utile pari a 15 anni), o di altra natura (diritti di usufrutto gratuito e/o oneroso).
- **Cedibilità del titolo:** con riferimento al diritto acquisito (proprietà o usufrutto) valutazione della reale possibilità di cessione per vendita diretta o giudiziaria.

Per quanto attiene alla determinazione del valore economico dei beni è stato utilizzato il **metodo comparativo di mercato**, ritenuto il più idoneo in relazione alla natura dei beni da stimare e alla finalità della valutazione. Questo si basa sull'analisi dei valori di mercato di autobus usati aventi caratteristiche tecniche, dimensionali e funzionali analoghe a quelle dei mezzi oggetto di stima, quali tipologia di servizio urbano, anno di immatricolazione, classe ambientale, alimentazione, chilometraggio e livello di allestimento. I dati di confronto sono stati reperiti sul web attraverso l'osservazione del mercato secondario nazionale ed europeo, con riferimento a offerte e transazioni riconducibili a operatori del settore, commercianti specializzati e procedure di dismissione di flotte di trasporto pubblico.

I valori di confronto così individuati sono stati opportunamente normalizzati mediante l'applicazione di coefficienti correttivi, al fine di tenere conto delle differenze riscontrate rispetto ai beni oggetto di stima, con particolare riferimento allo stato di conservazione nonché, all'assenza di garanzie tipica delle vendite giudiziarie.

[13] Si vedano **allegati n. 4.12 e 4.13**
[14] Si veda **allegato n. 4.15**

A supporto del metodo comparativo, è stato altresì considerato il **criterio del costo deprezzato**, assumendo quale riferimento il costo di acquisto a nuovo di autobus equivalenti e applicando un deprezzamento correlato alla vita utile economica del bene, con particolare riferimento allo stato di conservazione, all'anzianità anagrafica, al chilometraggio, al grado di obsolescenza tecnica e normativa. Tale approccio ha avuto funzione di verifica della coerenza dei valori determinati con il metodo comparativo di mercato, senza assumerne carattere prevalente.

Il valore finale stimato come media dei due metodi rappresenta pertanto il più probabile valore di realizzo dei beni in ipotesi di vendita giudiziaria, considerando la cessione dei mezzi nello stato di fatto e di diritto in cui si trovano, con esclusione di qualsivoglia garanzia e in assenza di interventi manutentivi o ripristinatori.

2.3.1 METODO COMPARATIVO DI MERCATO

Per come sopra affermato sono stati esaminati molteplici documenti riguardanti quotazioni e annunci reali di autobus usati (compresi quelli tipo TPL) su differenti piattaforme online. Nello specifico sono stati analizzati annunci sui seguenti siti:

- *Autoline24:* https://autoline24.it
- *TruckScout24:* https://truckscout24.it
- *Autoline.info:* https://Autoline.it
- *Truck1:* https://www.truck1-it.com
- *Subito.it:* https://www.Subito.it

Sulle seguenti piattaforme specializzate internazionali:

- *Mascus.it:* https://muscus.it
- *BusStore:* https://bus-store.com
- *BusesForSale:* https://busesforsale.com
- *GovPlanet:* https://govplanet.com
- *Womy:* https://womy.com

In ultima istanza sono stati consultati:

- *Concessionari/rivenditori specializzati*: https://italbus.it - https://bascobus.com
- *Aste online di veicoli commerciali e flotte aziendali presso tribunali.*

2.3.2 CRITERIO DEL COSTO DEPREZZATO

i beni oggetto di perizia sono stati assoggettati a un processo di deprezzamento tecnico ed economico, finalizzato a ricondurre i valori di confronto alle effettive condizioni dei mezzi alla data della valutazione. Il deprezzamento applicato tiene conto dei principali fattori che incidono sulla capacità del bene di conservare valore nel mercato di riferimento. In particolare, sono stati considerati i seguenti elementi:

- Anzianità anagrafica, valutata in relazione alla vita utile economica media degli autobus destinati al trasporto pubblico locale, generalmente stimabile in 15 anni ma variabile in funzione della tipologia di servizio e delle caratteristiche costruttive del mezzo;
- Chilometraggio, analizzato in rapporto alla percorrenza media attesa per mezzi analoghi, che per città di piccole dimensioni come il caso in specie è valutabile in circa 25.000 km/anno, e alla presumibile vita utile residua, tenendo conto che percorrenze elevate incidono significativamente sul valore di mercato, anche in assenza di evidenti difetti funzionali;
- Classe ambientale e conformità normativa, con particolare riferimento alle limitazioni alla circolazione e alle politiche di rinnovo delle flotte TPL, che determinano una maggiore obsolescenza economica per i mezzi appartenenti a classi emissive meno recenti;
- Stato di conservazione generale, desunto da ispezione visiva e dalla documentazione disponibile, comprendente le condizioni della carrozzeria, degli interni, degli impianti e degli organi meccanici principali, in assenza di prove dinamiche o verifiche invasive;

- Obsolescenza tecnica e funzionale, legata all'evoluzione degli standard di comfort, sicurezza, accessibilità e digitalizzazione richiesti nel servizio di trasporto pubblico;
- Condizioni di vendita, considerate in termini prudenziali, in quanto la procedura di vendita giudiziaria comporta l'assenza di garanzie, la vendita "nello stato di fatto e di diritto in cui i beni si trovano" e una potenziale riduzione della platea di acquirenti.

Il deprezzamento complessivo è stato quindi determinato mediante l'applicazione di coefficienti correttivi cumulativi, calibrati in modo da riflettere in maniera realistica le condizioni di mercato e il contesto di realizzo giudiziario, evitando sovrastime e privilegiando un approccio cautelativo. I coefficienti adottati non rappresentano valori normativi ma risultano coerenti sia con le prassi estimative consolidate e comunemente applicate nel settore del trasporto pubblico locale e sia con i valori riscontrabili nel mercato secondario di riferimento derivanti da:

- offerte e transazioni di autobus usati
- dismissioni di flotte TPL
- aste, vendite "*as is, where is*"
- operatori specializzati in autobus ex TPL

Il **valore di costo deprezzato** è stato pertanto ottenuto mediante la seguente formula semplificata:

$$V_f = V_r \times C_a \times C_k \times C_e$$

dove:

V_f: valore finale stimato del bene

V_r: valore di riferimento (valore a nuovo o valore medio di mercato normalizzato)

C_a: coefficiente di deprezzamento per anzianità anagrafica

C_k: coefficiente correttivo per chilometraggio

C_e: coefficiente correttivo classe ambientale

Per **valore di riferimento** ($\boldsymbol{V_r}$) è stato assunto, quando non riscontrabile da fatture, un valore a nuovo medio pari ad euro 250.000,00 per bus a metano, euro 275.000,00 per bus a gasolio ed euro 350.000,00 per bus elettrico/ibrido. Per quanto attiene il **coefficiente di deprezzamento per anzianità anagrafica** ($\boldsymbol{C_a}$) è stata utilizzata la seguente tabella:

Tabella 16 - Coefficienti di deprezzamento per anzianità anagrafica "C_a"

Anzianità (anni)	Valore residuo (%)	Coefficiente
0	100 %	1,00
1	88 %	0,88
2	78 %	0,78
3	70 %	0,70
4	63 %	0,63
5	56 %	0,56
6	49 %	0,49
7	42 %	0,42
8	36 %	0,36
9	30 %	0,30
10	25 %	0,25
11	20 %	0,20
12	16 %	0,16
13	12 %	0,12
14	8 %	0,08
≥ 15	5 % *(val. minimo)*	0,05

Per quanto attiene il **coefficiente correttivo per chilometraggio** (C_k), assumendo per autobus TPL una percorrenza media teorica di riferimento pari a 50.000 km/anno, si avrà:

$$C_k = 1 - \alpha \times \frac{(K_r - K_t)}{K_t}$$

con:

α: coefficiente di sensibilità (consigliato **0,30** per vendita giudiziaria)

K_r: chilometraggio reale rilevato per ogni automezzo dal portale dell'automobilista – sezione revisioni – per come in forma tabellare[15] e di seguito, a titolo di esempio riportato:

Tabella 17 - Visura chilometrica per automezzo targa CV687AS estratta dal Portale dell'Automobilista - Sezione revisioni

Data revisione	Esito revisione	Km rilevati dall'operatore	Targa alla revisione
23/05/2025	REGOLARE	968.387	CV687AS
15/03/2024	REGOLARE	903.560	CV687AS
03/02/2023	REGOLARE	842.986	CV687AS
21/05/2021	REGOLARE	798.364	CV687AS
04/02/2020	REGOLARE	707.861	CV687AS
24/01/2019	REGOLARE	641.127	CV687AS

con:

$$K_t = A \times K_m$$

dove:

K_t: percorrenza teorica complessiva

A: anzianità (anni)

K_m: percorrenza media annua teorica assunta pari a 50.000 km/anno.

Per gli altri mezzi ed auto da lavoro é stata considerata una percorrenza media annua di 20.000 e 30.000 km/anno. Per quanto attiene il **coefficiente di deprezzamento per classe ambientale** (C_e), sono stati utilizzati i seguenti coefficienti:

Tabella 18 - Coefficienti di deprezzamento per classe ambientale "C_a"

Classe ambientale	**Valore residuo (%)**	**Coefficiente C_e**
Euro VI	100 %	**1,00**
Euro V / EEV	90 %	**0,90**
Euro IV	75 %	**0,75**
Euro III	55 %	**0,55**
Euro II	40 %	**0,40**
Euro I o precedenti	30 % *(minimo)*	**0,30**
Elettrico / Fuel Cell	95 %*	**0,95**
Ibrido (diesel-elettrico)	95 %	**0,95**
CNG / LNG Euro VI	100 %	**1,00**

Si ritiene pertanto che, in considerazione della possibilità di cessione dei titoli di proprietà, per i soli beni

[15] Si veda **allegato n. 4.14**

aziendali non soggetti ad alcun vincolo regionale /o di altra natura, attesa inoltre anche l'impossibilità di cessione dei titoli di usufrutto detenuti dall'azienda per la quasi totalità a titolo gratuito, il valore più probabile degli **automezzi con carattere di cedibilità**, in quanto non vincolati, possa essere pari ad **euro 612.998,90**

Da tale importo occorre detrarre per i cinque automezzi Menarinibus euro VI acquistati nell'anno 2020 con contributo regionale del 75%, giusti Decreti Dirigenziali nn.7944/2020 e 484/2021 del Dipartimento Infrastrutture, LL.PP., Mobilità – Settore 11 Trasporto Pubblico Locale[16], identificati con i numeri aziendali dal 264 al 268, le quote di ammortamento residue della quota parte di cofinanziamento pubblico (art. 20 comma 4 lettera b) della L.R. n.35/2015)

Quanto affermato, unitamente alle relative modalità di calcolo, è sintetizzato nelle tabelle seguenti.[17]

[16] Si veda **allegato n. 4.13**
[17] Si veda **allegato n. 4.15**

Tabella 19 – Elenco parco automezzi [redacted]

N°	Pos. Az.	Targa	Casa Costruttrice	Tipo	Telaio	Alimentazione	1^ imm.	Anni	In Servizio		Vincolo da contributo Regionale	Altra tipologia di vincolo	Titolo cedibile	
									Si/No	Stato (*)			Proprietà	Usufrutto
1	202	CV 684 AS	Bredamenainibus	M240/GNCEV-A NU/3P	ZCM2402NG90025703	Gas Metano	12/07/2005	20	No	RT	Nessuno vincolo per fine vita utile	Nessuna	Si	-
2	203	CV 685 AS	Bredamenainibus	M240/GNCEV-A NU/3P	ZCM2402NG90025705	Gas Metano	12/07/2005	20	No	RT			Si	-
3	204	CV 686 AS	Bredamenainibus	M240/GNCEV-A NU/3P	ZCM2402NG90025707	Gas Metano	12/07/2005	20	No	RT			Si	-
4	205	CV 687 AS	Bredamenainibus	M 231/GV	ZCM2312CG90025711	Gas Metano	12/07/2005	20	Si	MA			Si	-
5	207	CV 689 AS	Bredamenainibus	M 231/GV	ZCM2312CG90025713	Gas Metano	12/07/2005	20	Si	MA			Si	-
6	208	CV 690 AS	Bredamenainibus	M 231/GV	ZCM2312CG90025714	Gas Metano	12/07/2005	20	Si	MA			Si	-
7	209	CV 691 AS	Bredamenainibus	M 231/GV	ZCM2312CG90025715	Gas Metano	12/07/2005	20	Si	MA			Si	-
8	211	CV 693 AS	Bredamenainibus	M 231/GV	ZCM2312CG90025718	Gas Metano	12/07/2005	20	Si	MA			Si	-
9	215	CX 207 KF	Bredamenainibus	M240/GNCEV-A NU/3P	ZCM2402NG90025704	Gas Metano	01/08/2005	20	Si	MA			Si	-
10	216	CX 208 KF	Bredamenainibus	M240/GNCEV-A NU/3P	ZCM2402NG90025706	Gas Metano	01/08/2005	20	Si	MA			Si	-
11	217	CX 209 KF	Bredamenainibus	M 231/GV	ZCM2312CG90025717	Gas Metano	01/08/2005	20	Si	MA			Si	-
12	218	CX 210 KF	Bredamenainibus	M 231/GV	ZCM2312CG90025719	Gas Metano	01/08/2005	20	Si	MA			Si	-
13	219	CX 211 KF	Bredamenainibus	M 231/GV	ZCM2312CG90025720	Gas Metano	01/08/2005	20	Si	MA			Si	-
14	220	CX 212 KF	Bredamenainibus	M 231/GV	ZCM2312CG90025721	Gas Metano	01/08/2005	20	Si	MA			Si	-
15	227	CY 057 ZC	IrisBus- Iveco	203 e.9.27/CNG	ZGA4A9M000H000024	Gas Metano	17/10/2005	20	No	RT			Si	-
16	228	CY 151 ZC	IrisBus- Iveco	203 e.9.27/CNG	ZGA4A9M000H000027	Gas Metano	24/10/2005	20	No	RT			Si	-
17	234	CY 190 ZC	IrisBus- Iveco	203 e.9.27/CNG	ZGA4A9M000H000026	Gas Metano	26/10/2005	20	No	RT			Si	-
18	235	CY 191 ZC	IrisBus- Iveco	203 e.9.27/CNG	ZGA4A9M000H000029	Gas Metano	26/10/2005	20	No	RT			Si	-
19	237	DA 403 MG	Iveco-Cacciamali	65 CNG/70	ZCFC6570005545367	Gas Metano	21/03/2006	19	No	RT			Si	-
20	240	DA 406 MG	Iveco-Cacciamali	65 CNG/70	ZCFC6570005545620	Gas Metano	21/03/2006	19	No	RT			Si	-
21	241	DA 407 MG	Iveco-Cacciamali	65 CNG/70	ZCFC6570005545918	Gas Metano	21/03/2006	19	No	RT			Si	-
22	243	DA 409 MG	Iveco-Cacciamali	65 CNG/70	ZCFC6570005546469	Gas Metano	21/03/2006	19	No	RT			Si	-
23	255	FA 921 DE	IrisBus	203 e.9.27/CNG	ZGA4A9M000H000066	Gas Metano	20/11/2007	18	No	RT			Si	-
24	284	EJ 929 RF	SITCAR	CY 13 UR40 AC TH RT	ZCFC70A0005873372	Gas metano	20/09/2011	14	Si	MA	Nessun contributo regionale	Con atto di rep. 12653 del notaio Matteo Mazzotta del 08/08/2024, registrato a CS il 09/08/2024, l'Azienda per la mobilità della città di Catanzaro ([redacted]) cede senza corrispettivo ad [redacted] il **diritto di usufrutto trentennale, non liberale, fino alla data del 08/08/2054** di quattro automezzzi. La società [redacted], per contro, si impegna a non concederne uso a terzi a qualunque titolo impegnandosi ad assumere ogni spesa per manutenzione ordinaria e straordinaria, revisioni, bolli, assicurazioni, nonché spese di immatricolazioni e messa su strada, eventuali spese per dismissione, demolizione e rottamazione necessaria nel periodo di vigenza dell'usufrutto.	-	No
25	285	EJ 930 RF	SITCAR	CY 13 UR40 AC TH RT	ZCFC70A0005873119	Gas metano	20/09/2011	14	Si	MA			-	No
26	286	EM 045 FV	SITCAR	CY 13 UR40 AC TH RT	ZCFC70A0005872889	Gas metano	17/03/2012	13	Si	MA			-	No
27	287	EM 047 FV	SITCAR	CY 13 UR40 AC TH RT	ZCFC70A0005874376	Gas metano	16/03/2012	13	Si	MA			-	No
28	264	FX 985 MP	Menarinibus	Citymood10	ZCM2500N090030700	Gasolio	18/02/2020	5	Si	MA	**Vincolo esistente poiché automezzo ancora entro la vita utile**	Ai seni dell'art. 20 comma 4 della L.R. n.35/2015 , Il cofinanziamento di beni immobili o mobili in favore degli operatori affidatari dei servizi ai sensi dell'articolo 16, concesso in conformità a quanto previsto dagli articoli 107 e 108 del TFUE, comporta: a) il vincolo di destinazione al trasporto pubblico locale regionale per gli stessi beni per l'intera vita utile per i beni mobili e in perpetuo per i beni immobili; b) l'obbligo di cessione al subentrante, se al momento del subentro non è scaduto il vincolo di destinazione di cui alla lettera a), al prezzo di mercato sottratte le eventuali quote di ammortamento residue della quota parte di cofinanziamento pubblico e, nel caso in cui non si pervenga a un accordo fra le parti sul prezzo, nelle more della definizione giudiziale della controversia fra le parti, i beni sono messi immediatamente a disposizione del nuovo operatore dietro pagamento di un corrispettivo provvisorio determinato in misura delle quote di ammortamento residue della quota parte cofinanziata dall'operatore uscente;	Si	-
29	265	FX 983 MP	Menarinibus	Citymood10	ZCM2500N090030701	Gasolio	18/02/2020	5	Si	MA			Si	-
30	266	FX 984 MP	Menarinibus	Citymood10	ZCM2500N090030702	Gasolio	18/02/2020	5	Si	MA			Si	-
31	267	FX 982 MP	Menarinibus	Citymood10	ZCM2500N090030703	Gasolio	18/02/2020	5	Si	MA			Si	-
32	268	FZ 952 WD	Menarinibus	Citymood 12 CNG	ZCM2500LG90030741	Gas Metano	24/09/2020	5	Si	MA			Si	-
33	280	GS 751 AV	IVECO	Crossway LE Hybrid	VNE5745P80M058651	Gasolio	08/03/2024	1	Si	MA	Nessun contributo regionale	Acquistati da [redacted], con atto di rep. 12492 del notaio Matteo Mazzotta registrato a CS il 09/07/2024 viene **ceduto a titolo oneroso** (109.600,00 €), da pagare entro 7 giorni, il **diritto di usufrutto a termine dal 04/07/2024 al 31/12/2026** (art.2). Ove la parte cessionaria "[redacted]" cessi di svolgere l'attività di TPL (anche in conseguenza di cessioni di azienda o di rami di azienda) il presente trasferimento si intenderà risolto e sarà costituito un nuovo usufrutto in favore dell'impresa subentrante per la durata residua senza ulteriore corrispettivo. **Le somme corrisposte saranno trattenute**.	-	No
34	281	GS 752 AV	IVECO	Crossway LE Hybrid	VNE5745P40M058629	Gasolio	08/03/2024	1	Si	MA			-	No
35	282	GS 755 AV	IVECO	Crossway LE Hybrid	VNE5745P20M058628	Gasolio	08/03/2024	1	Si	MA			-	No
36	283	GS 754 AV	IVECO	Crossway LE Hybrid	VNE5745P30M058671	Gasolio	08/03/2024	1	Si	MA			-	No
37	278	GT 759 JF	Karsan	e-ATAK	NLNC8EMLA10002000	Batterie	05/04/2024	1	Si	MA	**Vincolo esistente poiché automezzo ancora entro la vita utile**	Assegnati dalla Regione Calabria a [redacted], con atto del 12/02/2024 rep. 11933 notaio Matteo Mazzotta, il diritto di usufrutto per la durata di 15 anni, con possibilità di cessione usufrutto senza corrispettivo. Successivamente, con atto del notaio M. Mazzotta rep. 11980 reg. a Cs il 04/03/2024, [redacted] cede senza corrispettivo ad [redacted] il **diritto di usufrutto non liberale a termine dal 4/3/2024 al 31/05/2024 con proroga tacita di 3 mesi in 3 mesi ove non sia data disdetta a mezzo racc. o pec**.	-	No
38	279	GT 760 JF	Karsan	e-ATAK	NLNC8EMLA10002093	Batterie	05/04/2024	1	Si	MA			-	No
39	288	GV 830 BP	Bredamenarinibus	Citymood 10 CNG	ZCM2500NG90032777	Gas metano	13/12/2024	1	Si	MA	**Vincolo esistente poiché automezzo ancora entro la vita utile**	Assegnato dalla Regione Calabria ad [redacted], con atto del notaio Matteo Mazzotta rep. 13004 registrato a CS il 02/12/2024, il **diritto di usufrutto gratuito non liberale per la durata di 15 anni. Le parti concordano che il diritto di usufrutto non potrà essere ceduto a terzi , anche parzialmente.**	-	No
40	252	ET 772 ST	Bredamenainibus	Avancity JRZ NU 3P	ZCM2402NG90026900	Gas Metano	11/04/2014	11	Si	MA	Nessun contributo regionale	Nessuna	Si	-

41	**253**	ET 773 ST	Bredamenainibus	Vivacity GU 2P	ZCM2314C090027671	Gasolio	11/04/2014	11	Si	MA			Si	-
42	**254**	EZ 945 SW	EVOBUS GMBH	530 CITARO	WEB62804513102608	Gasolio	16/04/2003	22	Si	MA			Si	-
43	**256**	FA 958 XH	EVOBUS GMBH	530 CITARO	WEB62805013104710	Gasolio	22/04/2004	21	Si	MA			Si	-
44	**269**	FZ 998 WD	Cacciamali	TCC690M	ZDYTCC690M0000014	Gasolio	14/09/2009	16	No	RT			Si	-
45	**270**	GE 503 TG	Iveco	A50C 31 CNG	ZCF05070005604467	Gas metano	28/09/2007	18	Si	MA			Si	-
46	**272**	GH 683 TF	Irisbus	491E10U95/3P	ZGA480M0006004505	Gasolio	26/10/2004	21	No	RT			Si	-
47	**273**	GH 745 TF	Bredamenarinibus	M231/E3	ZCM2314M090024959	Gasolio	26/05/2004	21	No	RT			Si	-
48	**276**	GH 609 TF	Irisbus Italia	491ES86	ZGA482M0006004077	Gasolio	07/04/2004	21	No	RT			Si	-
49	**277**	GH 684 TF	Irisbus Italia	491ES86	ZGA482M0006004083	Gasolio	30/06/2004	21	No	RT			Si	-
50	**289**	GS 753 AV	IVECO	Crossway LE Hybrid	VNE5745P10M058670	Gasolio	08/03/2024	1	Si	MA	Nessun contributo regionale	Acquistati da [redacted] in data 28/09/2023, con atto di rep. 14065 del notaio Matteo Mazzotta registrato a CS il 17/09/2025 viene **ceduto a titolo oneroso** (14.622,08 €), da pagare entro 6 giorni, **il diritto di usufrutto a termine dal 16/09/2025 al 31/01/2026** (art. 1). **Il contratto potrà essere prorogato una sola volta per ulteriori 4 mesi fino alla data del 31/05/2026** con ulteriore importo di 9.742,08 € (art.3). La società [redacted], per contro, si impegna a non concederne uso a terzi a qualunque titolo impegnandosi ad assumere ogni spesa per manutenzione ordinaria e straordinaria, revisioni,bolli, assicurazioni, nonché spese di immatricolazioni e messa su strada. Si impegna altresì a custodirli e a restituirli alla scadenza in ottime condizioni e nello stato consegnati, salvo l'ordinaria usura.	-	No
51	**290**	GS 756 AV	IVECO	Crossway LE Hybrid	VNE5745P70M058690	Gasolio	08/03/2024	1	Si	MA			-	No
52	**291**	GS 757 AV	IVECO	Crossway LE Hybrid	VNE5745P90M058707	Gasolio	08/03/2024	1	Si	MA			-	No
53	**292**	GS 758 AV	IVECO	Crossway LE Hybrid	VNE5745P70M058706	Gasolio	08/03/2024	1	Si	MA			-	No
54	**293**	GS 759 AV	IVECO	Crossway LE Hybrid	VNE5745P10M058734	Gasolio	08/03/2024	1	Si	MA			-	No
55	**294**	GS 760 AV	IVECO	Crossway LE Hybrid	VNE5745P60M058650	Gasolio	08/03/2024	1	Si	MA			-	No
56	**295**	GS 761 AV	IVECO	Crossway LE Hybrid	VNE5745P90M058688	Gasolio	08/03/2024	1	Si	MA			-	No
57	**296**	GS 762 AV	IVECO	Crossway LE Hybrid	VNE5745PX0M058733	Gasolio	08/03/2024	1	Si	MA			-	No
58	**297**	GS 763 AV	IVECO	Crossway LE Hybrid	VNE5745P40M058419	Gasolio	08/03/2024	1	Si	MA			-	No
59	**298**	GS 764 AV	IVECO	Crossway LE Hybrid	VNE5745P50M058686	Gasolio	08/03/2024	1	Si	MA			-	No
60	**299**	GS 765 AV	IVECO	Crossway LE Hybrid	VNE5745PX0M058649	Gasolio	08/03/2024	1	Si	MA			-	No
61	**300**	GS 766 AV	IVECO	Crossway LE Hybrid	VNE5745P50M058672	Gasolio	08/03/2024	1	Si	MA			-	No
62	**301**	GS 767 AV	IVECO	Crossway LE Hybrid	VNE5745P80M058732	Gasolio	08/03/2024	1	Si	MA			-	No
63	**302**	GS 768 AV	IVECO	Crossway LE Hybrid	VNE5745P00M058692	Gasolio	08/03/2024	1	Si	MA			-	No
64	**303**	GS 769 AV	IVECO	Crossway LE Hybrid	VNE5745P90M058691	Gasolio	08/03/2024	1	Si	MA			-	No
65	**304**	GS 770 AV	IVECO	Crossway LE Hybrid	VNE5745P20M058693	Gasolio	08/03/2024	1	Si	MA			-	No
66	**271**	GE 504 TG	Daimler	MB 524 F1 50	WDB9066571S365506	Benz. Metano	31/08/2009	16	No	RT	Nessun contributo regionale	Nessuna	Si	-
67	**170**	CF 203 XZ	IVECO	50 C 13	5404018	Gasolio	11/07/2003	22	No	RT			Si	-
68	**274**	GH 744 TF	Bredamenarinibus	M231/E3	ZCM2314M090024960	Gasolio	26/05/2004	21	No	RT			Si	-
69	**173**	CV 715 NP	Fiat	PUNTO V	ZFA18800000773721	Benz. Metano	10/03/2005	20	No	RT			Si	-
70	**174**	CV 716 NP	Fiat	PUNTO V	ZFA18800000773485	Benz. Metano	10/03/2005	20	Si	MA			Si	-
71	**245**	DA 074 MG	Ford	FORD TRANSIT	WF0TXXTTPT5P77429	Gasolio	31/01/2006	19	Si	MA			Si	-
72	**249**	DR 367 SP	Mahindra	BOLERO RT 5	MA1SR2BUL82E35290	Gasolio	30/10/2008	17	Si	MA			Si	-
73	**249/R**	AD 928 22	Cresci	Cresci Rimorchio PT4	ZDK000PT400054669		05/01/2009	16	Si	MA			Si	-
74	**Mago 2**	EN 207 KK	IVECO	100 INDICAR	ZCFA1AF1202488756	Gasolio	14/06/2007	18	Si	MA			Si	-
75	**2/S (carro Gru)**	RM X35893	FIAT	35 F 8A	35620	Gasolio	06/08/1980	45	Si	RT			Si	-
76	**5/S (carro Gru)**	DK 638 YP	IVECO	50/CNG	ZCFC50A0105713124	Gas Metano	23/05/2008	17	No	RT			Si	-

(*) **RT:** da rottamare **MA:** Marciante **NM**: Non marciante **in verde i mezzi di cui all'all. 2 la cui liquidazione era stata posticipata alla conclusione dell'attività d'impresa (si veda punto 2,5 relazione)**

Tabella 20 – Valutazione economica del più probabile valore di realizzo per la vendita del parco automezzi di [redacted]

N°	Pos. Az.	Targa	Casa Costruttrice	Tipo	Telaio	Alimentazione	1^ imm.	Anni	In Servizio		Titolo cedibile		Stima con criterio di costo deprezzato (Euro)							Stima con metodo comparativo di mercato (Euro)	Probabile valore di realizzo (Euro)	Quote ammortamento residue
									Si/No	Stato (*)	Proprietà	Usufrutto	Val. rif. "V_r"	Coeffic. "C_a"	Coeffic. "K_r"	Coeffic. "C_k"	Classe	Coeffic. "C_e"	Val. finale "V_f"			
1	202	CV 684 AS	Bredamenainibus	M240/GNCEV-A NU/3P	ZCM2402NG90025703	Gas Metano	12/07/2005	20	No	RT	Si	-	-	-	-	-	-	-	- €	500,00 €	**500,00 €**	-
2	203	CV 685 AS	Bredamenainibus	M240/GNCEV-A NU/3P	ZCM2402NG90025705	Gas Metano	12/07/2005	20	No	RT	Si	-	-	-	-	-	-	-	- €	2 000,00 €	**2 000,00 €**	-
3	204	CV 686 AS	Bredamenainibus	M240/GNCEV-A NU/3P	ZCM2402NG90025707	Gas Metano	12/07/2005	20	No	RT	Si	-	-	-	-	-	-	-	- €	2 000,00 €	**2 000,00 €**	-
4	205	CV 687 AS	Bredamenainibus	M 231/GV	ZCM2312CG90025711	Gas Metano	12/07/2005	20	Si	MA	Si	-	250 000,00 €	0,05	968 387	1,00	Euro V	0,90	11 250,00 €	4 000,00 €	**7 625,00 €**	-
5	207	CV 689 AS	Bredamenainibus	M 231/GV	ZCM2312CG90025713	Gas Metano	12/07/2005	20	Si	MA	Si	-	250 000,00 €	0,05	779 207	1,00	Euro V	0,90	11 250,00 €	4 000,00 €	**7 625,00 €**	-
6	208	CV 690 AS	Bredamenainibus	M 231/GV	ZCM2312CG90025714	Gas Metano	12/07/2005	20	Si	MA	Si	-	250 000,00 €	0,05	850 185	1,00	Euro V	0,90	11 250,00 €	4 000,00 €	**7 625,00 €**	-
7	209	CV 691 AS	Bredamenainibus	M 231/GV	ZCM2312CG90025715	Gas Metano	12/07/2005	20	Si	MA	Si	-	250 000,00 €	0,05	637 967	1,00	Euro V	0,90	11 250,00 €	4 000,00 €	**7 625,00 €**	-
8	211	CV 693 AS	Bredamenainibus	M 231/GV	ZCM2312CG90025718	Gas Metano	12/07/2005	20	Si	NM	Si	-	250 000,00 €	0,05	1 064 432	0,98	Euro V	0,90	11 032,54 €	1 500,00 €	**6 266,27 €**	-
9	215	CX 207 KF	Bredamenainibus	M240/GNCEV-A NU/3P	ZCM2402NG90025704	Gas Metano	01/08/2005	20	Si	NM	Si	-	250 000,00 €	0,05	554 712	1,00	Euro V	0,90	11 250,00 €	2 000,00 €	**6 625,00 €**	-
10	216	CX 208 KF	Bredamenainibus	M240/GNCEV-A NU/3P	ZCM2402NG90025706	Gas Metano	01/08/2005	20	Si	MA	Si	-	250 000,00 €	0,05	717 588	1,00	Euro V	0,90	11 250,00 €	4 000,00 €	**7 625,00 €**	-
11	217	CX 209 KF	Bredamenainibus	M 231/GV	ZCM2312CG90025717	Gas Metano	01/08/2005	20	Si	NM	Si	-	250 000,00 €	0,05	1 100 024	0,97	Euro V	0,90	10 912,42 €	1 000,00 €	**5 956,21 €**	-
12	218	CX 210 KF	Bredamenainibus	M 231/GV	ZCM2312CG90025719	Gas Metano	01/08/2005	20	Si	NM	Si	-	250 000,00 €	0,05	36 002	1,00	Euro V	0,90	11 250,00 €	1 000,00 €	**6 125,00 €**	-
13	219	CX 211 KF	Bredamenainibus	M 231/GV	ZCM2312CG90025720	Gas Metano	01/08/2005	20	Si	MA	Si	-	250 000,00 €	0,05	1 074 318	0,98	Euro V	0,90	10 999,18 €	4 000,00 €	**7 499,59 €**	-
14	220	CX 212 KF	Bredamenainibus	M 231/GV	ZCM2312CG90025721	Gas Metano	01/08/2005	20	Si	MA	Si	-	250 000,00 €	0,05	730 572	1,00	Euro V	0,90	11 250,00 €	4 500,00 €	**7 875,00 €**	-
15	227	CY 057 ZC	IrisBus- Iveco	203 e.9.27/CNG	ZGA4A9M000H000024	Gas Metano	17/10/2005	20	No	RT	Si	-	-	-	-	-	-	-	- €	500,00 €	**500,00 €**	-
16	228	CY 151 ZC	IrisBus- Iveco	203 e.9.27/CNG	ZGA4A9M000H000027	Gas Metano	24/10/2005	20	No	RT	Si	-	-	-	-	-	-	-	- €	500,00 €	**500,00 €**	-
17	234	CY 190 ZC	IrisBus- Iveco	203 e.9.27/CNG	ZGA4A9M000H000026	Gas Metano	26/10/2005	20	No	RT	Si	-	-	-	-	-	-	-	- €	1 000,00 €	**1 000,00 €**	-
18	235	CY 191 ZC	IrisBus- Iveco	203 e.9.27/CNG	ZGA4A9M000H000029	Gas Metano	26/10/2005	20	No	RT	Si	-	-	-	-	-	-	-	- €	1 000,00 €	**1 000,00 €**	-
19	237	DA 403 MG	Iveco-Cacciamali	65 CNG/70	ZCFC6570005545367	Gas Metano	21/03/2006	19	No	RT	Si	-	-	-	-	-	-	-	- €	500,00 €	**500,00 €**	-
20	240	DA 406 MG	Iveco-Cacciamali	65 CNG/70	ZCFC6570005545620	Gas Metano	21/03/2006	19	No	RT	Si	-	-	-	-	-	-	-	- €	500,00 €	**500,00 €**	-
21	241	DA 407 MG	Iveco-Cacciamali	65 CNG/70	ZCFC6570005545918	Gas Metano	21/03/2006	19	No	RT	Si	-	-	-	-	-	-	-	- €	750,00 €	**750,00 €**	-
22	243	DA 409 MG	Iveco-Cacciamali	65 CNG/70	ZCFC6570005546469	Gas Metano	21/03/2006	19	No	RT	Si	-	-	-	-	-	-	-	- €	500,00 €	**500,00 €**	-
23	255	FA 921 DE	IrisBus	203 e.9.27/CNG	ZGA4A9M000H000066	Gas Metano	20/11/2007	18	No	RT	Si	-	-	-	-	-	-	-	- €	1 000,00 €	**1 000,00 €**	-
24	284	EJ 929 RF	SITCAR	CY 13 UR40 AC TH RT	ZCFC70A0005873372	Gas metano	20/09/2011	14	Si	MA	-	No	-	-	-	-	-	-	-	-	-	-
25	285	EJ 930 RF	SITCAR	CY 13 UR40 AC TH RT	ZCFC70A0005873119	Gas metano	20/09/2011	14	Si	MA	-	No	-	-	-	-	-	-	-	-	-	-
26	286	EM 045 FV	SITCAR	CY 13 UR40 AC TH RT	ZCFC70A0005872889	Gas metano	17/03/2012	13	Si	MA	-	No	-	-	-	-	-	-	-	-	-	-
27	287	EM 047 FV	SITCAR	CY 13 UR40 AC TH RT	ZCFC70A0005874376	Gas metano	16/03/2012	13	Si	MA	-	No	-	-	-	-	-	-	-	-	-	-
28	264	FX 985 MP	Menarinibus	Citymood10	ZCM2500N090030700	Gasolio	18/02/2020	5	Si	MA	Si	-	251 659,68 €	0,56	298 886	0,94	Euro VI	1,00	132 662,05 €	145 000,00 €	**138 831,03 €**	- **61 964,90 €**
29	265	FX 983 MP	Menarinibus	Citymood10	ZCM2500N090030701	Gasolio	18/02/2020	5	Si	MA	Si	-	251 659,68 €	0,56	324 486	0,91	Euro VI	1,00	128 332,70 €	145 000,00 €	**136 666,35 €**	- **58 982,74 €**
30	266	FX 984 MP	Menarinibus	Citymood10	ZCM2500N090030702	Gasolio	18/02/2020	5	Si	MA	Si	-	251 659,68 €	0,56	334 600	0,90	Euro VI	1,00	126 622,27 €	145 000,00 €	**135 811,13 €**	- **61 964,90 €**
31	267	FX 982 MP	Menarinibus	Citymood10	ZCM2500N090030703	Gasolio	18/02/2020	5	Si	MA	Si	-	251 659,68 €	0,56	296 842	0,94	Euro VI	1,00	133 007,72 €	145 000,00 €	**139 003,86 €**	- **61 964,90 €**
32	268	FZ 952 WD	Menarinibus	Citymood 12 CNG	ZCM2500LG90030741	Gas Metano	24/09/2020	5	Si	MA	Si	-	275 659,72 €	0,56	200 076	1,00	Euro VI	1,00	154 369,44 €	150 000,00 €	**152 184,72 €**	- **64 607,74 €**
33	280	GS 751 AV	IVECO	Crossway LE Hybrid	VNE5745P80M058651	Gasolio	08/03/2024	1	Si	MA	-	No	-	-	-	-	-	-	-	-	**-**	-
34	281	GS 752 AV	IVECO	Crossway LE Hybrid	VNE5745P40M058629	Gasolio	08/03/2024	1	Si	MA	-	No	-	-	-	-	-	-	-	-	**-**	-
35	282	GS 755 AV	IVECO	Crossway LE Hybrid	VNE5745P20M058628	Gasolio	08/03/2024	1	Si	MA	-	No	-	-	-	-	-	-	-	-	**-**	-
36	283	GS 754 AV	IVECO	Crossway LE Hybrid	VNE5745P30M058671	Gasolio	08/03/2024	1	Si	MA	-	No	-	-	-	-	-	-	-	-	**-**	-
37	278	GT 759 JF	Karsan	e-ATAK	NLNC8EMLA10002000	Batterie	05/04/2024	1	Si	MA	-	No	-	-	-	-	-	-	-	-	**-**	-
38	279	GT 760 JF	Karsan	e-ATAK	NLNC8EMLA10002093	Batterie	05/04/2024	1	Si	MA	-	No	-	-	-	-	-	-	-	-	**-**	-
39	288	GV 830 BP	Bredamenarinibus	Citymood 10 CNG	ZCM2500NG90032777	Gas metano	13/12/2024	1	Si	MA	-	No	-	-	-	-	-	-	-	-	**-**	-
40	252	ET 772 ST	Bredamenainibus	Avancity JRZ NU 3P	ZCM2402NG90026900	Gas Metano	11/04/2014	11	Si	MA	Si	-	250 000,00 €	0,20	395 175	1,00	Euro V	0,90	45 000,00 €	35 000,00 €	**40 000,00 €**	-
41	253	ET 773 ST	Bredamenainibus	Vivacity GU 2P	ZCM2314C090027671	Gasolio	11/04/2014	11	Si	MA	Si	-	275 000,00 €	0,20	490 650	1,00	Euro V	0,90	49 500,00 €	37 000,00 €	**43 250,00 €**	-
42	254	EZ 945 SW	EVOBUS GMBH	530 CITARO	WEB62804513102608	Gasolio	16/04/2003	22	Si	MA	Si	-	275 000,00 €	0,05	927 347	1,00	Euro III	0,55	7 562,50 €	4 000,00 €	**5 781,25 €**	-
43	256	FA 958 XH	EVOBUS GMBH	530 CITARO	WEB62805013104710	Gasolio	22/04/2004	21	Si	MA	Si	-	275 000,00 €	0,05	915 952	1,00	Euro III	0,55	7 562,50 €	4 000,00 €	**5 781,25 €**	-
44	269	FZ 998 WD	Cacciamali	TCC690M	ZDYTCC690M0000014	Gasolio	14/09/2009	16	No	RT	Si	-	-	-	-	-	-	-	- €	2 000,00 €	**2 000,00 €**	-
45	270	GE 503 TG	Iveco	A50C 31 CNG	ZCF05070005604467	Gas metano	28/09/2007	18	Si	MA	Si	-	60 000,00 €	0,05	156 976	1,00	Euro V	0,90	2 700,00 €	6 000,00 €	**4 350,00 €**	-

46	**272**	GH 683 TF	Irisbus	491E10U95/3P	ZGA480M0006004505	Gasolio	26/10/2004	21	No	RT	Si	-	-	-	-	-	-	-	- €	2 500,00 €	**2 500,00 €**	-
47	**273**	GH 745 TF	Bredamenarinibus	M231/E3	ZCM2314M090024959	Gasolio	26/05/2004	21	No	RT	Si	-	-	-	-	-	-	-	- €	2 000,00 €	**2 000,00 €**	-
48	**276**	GH 609 TF	Irisbus Italia	491ES86	ZGA482M0006004077	Gasolio	07/04/2004	21	No	RT	Si	-	-	-	-	-	-	-	- €	2 000,00 €	**2 000,00 €**	-
49	**277**	GH 684 TF	Irisbus Italia	491ES86	ZGA482M0006004083	Gasolio	30/06/2004	21	No	RT	Si	-	-	-	-	-	-	-	- €	2 000,00 €	**2 000,00 €**	-
50	**289**	GS 753 AV	IVECO	Crossway LE Hybrid	VNE5745P10M058670	Gasolio	08/03/2024	1	Si	MA	-	No	-	-	-	-	-	-	-	-	-	-
51	**290**	GS 756 AV	IVECO	Crossway LE Hybrid	VNE5745P70M058690	Gasolio	08/03/2024	1	Si	MA	-	No	-	-	-	-	-	-	-	-	-	-
52	**291**	GS 757 AV	IVECO	Crossway LE Hybrid	VNE5745P90M058707	Gasolio	08/03/2024	1	Si	MA	-	No	-	-	-	-	-	-	-	-	-	-
53	**292**	GS 758 AV	IVECO	Crossway LE Hybrid	VNE5745P70M058706	Gasolio	08/03/2024	1	Si	MA	-	No	-	-	-	-	-	-	-	-	-	-
54	**293**	GS 759 AV	IVECO	Crossway LE Hybrid	VNE5745P10M058734	Gasolio	08/03/2024	1	Si	MA	-	No	-	-	-	-	-	-	-	-	-	-
55	**294**	GS 760 AV	IVECO	Crossway LE Hybrid	VNE5745P60M058650	Gasolio	08/03/2024	1	Si	MA	-	No	-	-	-	-	-	-	-	-	-	-
56	**295**	GS 761 AV	IVECO	Crossway LE Hybrid	VNE5745P90M058688	Gasolio	08/03/2024	1	Si	MA	-	No	-	-	-	-	-	-	-	-	-	-
57	**296**	GS 762 AV	IVECO	Crossway LE Hybrid	VNE5745PX0M058733	Gasolio	08/03/2024	1	Si	MA	-	No	-	-	-	-	-	-	-	-	-	-
58	**297**	GS 763 AV	IVECO	Crossway LE Hybrid	VNE5745P40M058419	Gasolio	08/03/2024	1	Si	MA	-	No	-	-	-	-	-	-	-	-	-	-
59	**298**	GS 764 AV	IVECO	Crossway LE Hybrid	VNE5745P50M058686	Gasolio	08/03/2024	1	Si	MA	-	No	-	-	-	-	-	-	-	-	-	-
60	**299**	GS 765 AV	IVECO	Crossway LE Hybrid	VNE5745PX0M058649	Gasolio	08/03/2024	1	Si	MA	-	No	-	-	-	-	-	-	-	-	-	-
61	**300**	GS 766 AV	IVECO	Crossway LE Hybrid	VNE5745P50M058672	Gasolio	08/03/2024	1	Si	MA	-	No	-	-	-	-	-	-	-	-	-	-
62	**301**	GS 767 AV	IVECO	Crossway LE Hybrid	VNE5745P80M058732	Gasolio	08/03/2024	1	Si	MA	-	No	-	-	-	-	-	-	-	-	-	-
63	**302**	GS 768 AV	IVECO	Crossway LE Hybrid	VNE5745P00M058692	Gasolio	08/03/2024	1	Si	MA	-	No	-	-	-	-	-	-	-	-	-	-
64	**303**	GS 769 AV	IVECO	Crossway LE Hybrid	VNE5745P90M058691	Gasolio	08/03/2024	1	Si	MA	-	No	-	-	-	-	-	-	-	-	-	-
65	**304**	GS 770 AV	IVECO	Crossway LE Hybrid	VNE5745P20M058693	Gasolio	08/03/2024	1	Si	MA	-	No	-	-	-	-	-	-	-	-	-	-
66	**271**	GE 504 TG	Daimler	MB 524 F1 50	WDB9066571S365506	Benz. Metano	31/08/2009	16	No	RT	Si	-	-	-	-	-	-	-	- €	500,00 €	**500,00 €**	-
67	**170**	CF 203 XZ	IVECO	50 C 13	5404018	Gasolio	11/07/2003	22	No	RT	Si	-	-	-	-	-	-	-	- €	1 000,00 €	**1 000,00 €**	-
68	**274**	GH 744 TF	Bredamenarinibus	M231/E3	ZCM2314M090024960	Gasolio	26/05/2004	21	No	RT	Si	-	-	-	-	-	-	-	- €	500,00 €	**500,00 €**	-
69	**173**	CV 715 NP	Fiat	PUNTO V	ZFA18800000773721	Benz. Metano	10/03/2005	20	No	RT	Si	-	-	-	-	-	-	-	-	500,00 €	**500,00 €**	-
70	**174**	CV 716 NP	Fiat	PUNTO V	ZFA18800000773485	Benz. Metano	10/03/2005	20	Si	MA	Si	-	15 000,00 €	0,05	126 952	0,92	Euro III	0,55	379,15 €	2 500,00 €	**1 439,57 €**	-
71	**245**	DA 074 MG	Ford	FORD TRANSIT	WF0TXXTTPT5P77429	Gasolio	31/01/2006	19	Si	MA	Si	-	22 000,00 €	0,05	168 560	0,96	Euro IV	0,75	794,38 €	3 500,00 €	**2 147,19 €**	-
72	**249**	DR 367 SP	Mahindra	BOLERO RT 5	MA1SR2BUL82E35290	Gasolio	30/10/2008	17	Si	MA	Si	-	50 000,00 €	0,05	31 696	1,00	Euro IV	0,75	1 875,00 €	7 500,00 €	**4 687,50 €**	-
73	**249/R**	AD 928 22	Cresci	Cresci Rimorchio PT4	ZDK000PT400054669		05/01/2009	16	Si	MA	Si	-	-	-	-	-	-	-	-	-	**300,00 €**	-
74	**Mago 2**	EN 207 KK	IVECO	100 INDICAR	ZCFA1AF1202488756	Gasolio	14/06/2007	18	Si	MA	Si	-	120 000,00 €	0,05	34 852	1,23	Euro IV	0,75	5 536,33 €	9 500,00 €	**7 518,17 €**	-
75	**2/S (carro Gru)**	RM X35893	FIAT	35 F 8A	35620	Gasolio	06/08/1980	45	No	RT	Si	-								500,00 €	**500,00 €**	-
76	**5/S (carro Gru)**	DK 638 YP	IVECO	50/CNG	ZCFC50A0105713124	Gas Metano	23/05/2008	17	No	RT	Si	-	-	-	-	-	-	-	- €	2 000,00 €	**2 000,00 €**	-
																					922 474,09 €	- **309 485,18 €**
																					Totale	**612 988,90 €**

(*) **RT:** da rottamare **MA:** Marciante **NM**: Non marciante **MA:** Marciante **NM**: Non marciante

(**) Importo già depurato della quota di ammortamento residuo

in verde i mezzi di cui all'all. 2 la cui liquidazione era stata posticipata alla conclusione dell'attività d'impresa (si veda punto 2,5 relazione)

Tabella 21 – Valore economico assegnato alla flotta per la vendita del parco automezzi di [redacted]

N°	Pos. Az.	Targa	Casa Costruttrice	Tipo	Telaio	Carburante	1^ imm.	In Servizio		Probabile valore di realizzo (Euro)
								Si/No	Stato (*)	
1	202	CV 684 AS	Bredamenainibus	M240/GNCEV-A NU/3P	ZCM2402NG90025703	Gas Metano	12/07/2005	No	RT	**500,00 €**
2	203	CV 685 AS	Bredamenainibus	M240/GNCEV-A NU/3P	ZCM2402NG90025705	Gas Metano	12/07/2005	No	RT	**2 000,00 €**
3	204	CV 686 AS	Bredamenainibus	M240/GNCEV-A NU/3P	ZCM2402NG90025707	Gas Metano	12/07/2005	No	RT	**2 000,00 €**
4	205	CV 687 AS	Bredamenainibus	M 231/GV	ZCM2312CG90025711	Gas Metano	12/07/2005	Si	MA	**7 625,00 €**
5	207	CV 689 AS	Bredamenainibus	M 231/GV	ZCM2312CG90025713	Gas Metano	12/07/2005	Si	MA	**7 625,00 €**
6	208	CV 690 AS	Bredamenainibus	M 231/GV	ZCM2312CG90025714	Gas Metano	12/07/2005	Si	MA	**7 625,00 €**
7	209	CV 691 AS	Bredamenainibus	M 231/GV	ZCM2312CG90025715	Gas Metano	12/07/2005	Si	MA	**7 625,00 €**
8	211	CV 693 AS	Bredamenainibus	M 231/GV	ZCM2312CG90025718	Gas Metano	12/07/2005	Si	MA	**6 266,27 €**
9	215	CX 207 KF	Bredamenainibus	M240/GNCEV-A NU/3P	ZCM2402NG90025704	Gas Metano	01/08/2005	Si	MA	**6 625,00 €**
10	216	CX 208 KF	Bredamenainibus	M240/GNCEV-A NU/3P	ZCM2402NG90025706	Gas Metano	01/08/2005	Si	MA	**7 625,00 €**
11	217	CX 209 KF	Bredamenainibus	M 231/GV	ZCM2312CG90025717	Gas Metano	01/08/2005	Si	MA	**5 956,21 €**
12	218	CX 210 KF	Bredamenainibus	M 231/GV	ZCM2312CG90025719	Gas Metano	01/08/2005	Si	MA	**6 125,00 €**
13	219	CX 211 KF	Bredamenainibus	M 231/GV	ZCM2312CG90025720	Gas Metano	01/08/2005	Si	MA	**7 499,59 €**
14	220	CX 212 KF	Bredamenainibus	M 231/GV	ZCM2312CG90025721	Gas Metano	01/08/2005	Si	MA	**7 875,00 €**
15	227	CY 057 ZC	IrisBus- Iveco	203 e.9.27/CNG	ZGA4A9M000H000024	Gas Metano	17/10/2005	No	RT	**500,00 €**
16	228	CY 151 ZC	IrisBus- Iveco	203 e.9.27/CNG	ZGA4A9M000H000027	Gas Metano	24/10/2005	No	RT	**500,00 €**
17	234	CY 190 ZC	IrisBus- Iveco	203 e.9.27/CNG	ZGA4A9M000H000026	Gas Metano	26/10/2005	No	RT	**1 000,00 €**
18	235	CY 191 ZC	IrisBus- Iveco	203 e.9.27/CNG	ZGA4A9M000H000029	Gas Metano	26/10/2005	No	RT	**1 000,00 €**
19	237	DA 403 MG	Iveco-Cacciamali	65 CNG/70	ZCFC6570005545367	Gas Metano	21/03/2006	No	RT	**500,00 €**
20	240	DA 406 MG	Iveco-Cacciamali	65 CNG/70	ZCFC6570005545620	Gas Metano	21/03/2006	No	RT	**500,00 €**
21	241	DA 407 MG	Iveco-Cacciamali	65 CNG/70	ZCFC6570005545918	Gas Metano	21/03/2006	No	RT	**750,00 €**
22	243	DA 409 MG	Iveco-Cacciamali	65 CNG/70	ZCFC6570005546469	Gas Metano	21/03/2006	No	RT	**500,00 €**
23	255	FA 921 DE	IrisBus	203 e.9.27/CNG	ZGA4A9M000H000066	Gas Metano	20/11/2007	No	RT	**1 000,00 €**
24	284	EJ 929 RF	SITCAR	CY 13 UR40 AC TH RT	ZCFC70A0005873372	Gas metano	20/09/2011	Si	MA	-
25	285	EJ 930 RF	SITCAR	CY 13 UR40 AC TH RT	ZCFC70A0005873119	Gas metano	20/09/2011	Si	MA	-
26	286	EM 045 FV	SITCAR	CY 13 UR40 AC TH RT	ZCFC70A0005872889	Gas metano	17/03/2012	Si	MA	-
27	287	EM 047 FV	SITCAR	CY 13 UR40 AC TH RT	ZCFC70A0005874376	Gas metano	16/03/2012	Si	MA	-
28	264	FX 985 MP	Menarinibus	Citymood10	ZCM2500N090030700	Gasolio	18/02/2020	Si	MA	**76 866,12 €**
29	265	FX 983 MP	Menarinibus	Citymood10	ZCM2500N090030701	Gasolio	18/02/2020	Si	MA	**77 683,61 €**
30	266	FX 984 MP	Menarinibus	Citymood10	ZCM2500N090030702	Gasolio	18/02/2020	Si	MA	**73 846,23 €**
31	267	FX 982 MP	Menarinibus	Citymood10	ZCM2500N090030703	Gasolio	18/02/2020	Si	MA	**77 038,96 €**
32	268	FZ 952 WD	Menarinibus	Citymood 12 CNG	ZCM2500LG90030741	Gas Metano	24/09/2020	Si	MA	**87 576,98 €**
33	280	GS 751 AV	IVECO	Crossway LE Hybrid	VNE5745P80M058651	Gasolio	08/03/2024	Si	MA	-
34	281	GS 752 AV	IVECO	Crossway LE Hybrid	VNE5745P40M058629	Gasolio	08/03/2024	Si	MA	-
35	282	GS 755 AV	IVECO	Crossway LE Hybrid	VNE5745P20M058628	Gasolio	08/03/2024	Si	MA	-
36	283	GS 754 AV	IVECO	Crossway LE Hybrid	VNE5745P30M058671	Gasolio	08/03/2024	Si	MA	-
37	278	GT 759 JF	Karsan	e-ATAK	NLNC8EMLA10002000	Batterie	05/04/2024	Si	MA	-
38	279	GT 760 JF	Karsan	e-ATAK	NLNC8EMLA10002093	Batterie	05/04/2024	Si	MA	-
39	288	GV 830 BP	Bredamenarinibus	Citymood 10 CNG	ZCM2500NG90032777	Gas metano	13/12/2024	Si	MA	-

40	**252**	ET 772 ST	Bredamenainibus	Avancity JRZ NU 3P	ZCM2402NG90026900	Gas Metano	11/04/2014	Si	MA	**40 000,00 €**
41	**253**	ET 773 ST	Bredamenainibus	Vivacity GU 2P	ZCM2314C090027671	Gasolio	11/04/2014	Si	MA	**43 250,00 €**
42	**254**	EZ 945 SW	EVOBUS GMBH	530 CITARO	WEB62804513102608	Gasolio	16/04/2003	Si	MA	**5 781,25 €**
43	**256**	FA 958 XH	EVOBUS GMBH	530 CITARO	WEB62805013104710	Gasolio	22/04/2004	Si	MA	**5 781,25 €**
44	**269**	FZ 998 WD	Cacciamali	TCC690M	ZDYTCC690M0000014	Gasolio	14/09/2009	No	RT	**2 000,00 €**
45	**270**	GE 503 TG	Iveco	A50C 31 CNG	ZCF05070005604467	Gas metano	28/09/2007	Si	MA	**4 350,00 €**
46	**272**	GH 683 TF	Irisbus	491E10U95/3P	ZGA480M0006004505	Gasolio	26/10/2004	No	RT	**2 500,00 €**
47	**273**	GH 745 TF	Bredamenarinibus	M231/E3	ZCM2314M090024959	Gasolio	26/05/2004	No	RT	**2 000,00 €**
48	**276**	GH 609 TF	Irisbus Italia	491ES86	ZGA482M0006004077	Gasolio	07/04/2004	No	RT	**2 000,00 €**
49	**277**	GH 684 TF	Irisbus Italia	491ES86	ZGA482M0006004083	Gasolio	30/06/2004	No	RT	**2 000,00 €**
50	**289**	GS 753 AV	IVECO	Crossway LE Hybrid	VNE5745P10M058670	Gasolio	08/03/2024	Si	MA	-
51	**290**	GS 756 AV	IVECO	Crossway LE Hybrid	VNE5745P70M058690	Gasolio	08/03/2024	Si	MA	-
52	**291**	GS 757 AV	IVECO	Crossway LE Hybrid	VNE5745P90M058707	Gasolio	08/03/2024	Si	MA	-
53	**292**	GS 758 AV	IVECO	Crossway LE Hybrid	VNE5745P70M058706	Gasolio	08/03/2024	Si	MA	-
54	**293**	GS 759 AV	IVECO	Crossway LE Hybrid	VNE5745P10M058734	Gasolio	08/03/2024	Si	MA	-
55	**294**	GS 760 AV	IVECO	Crossway LE Hybrid	VNE5745P60M058650	Gasolio	08/03/2024	Si	MA	-
56	**295**	GS 761 AV	IVECO	Crossway LE Hybrid	VNE5745P90M058688	Gasolio	08/03/2024	Si	MA	-
57	**296**	GS 762 AV	IVECO	Crossway LE Hybrid	VNE5745PX0M058733	Gasolio	08/03/2024	Si	MA	-
58	**297**	GS 763 AV	IVECO	Crossway LE Hybrid	VNE5745P40M058419	Gasolio	08/03/2024	Si	MA	-
59	**298**	GS 764 AV	IVECO	Crossway LE Hybrid	VNE5745P50M058686	Gasolio	08/03/2024	Si	MA	-
60	**299**	GS 765 AV	IVECO	Crossway LE Hybrid	VNE5745PX0M058649	Gasolio	08/03/2024	Si	MA	-
61	**300**	GS 766 AV	IVECO	Crossway LE Hybrid	VNE5745P50M058672	Gasolio	08/03/2024	Si	MA	-
62	**301**	GS 767 AV	IVECO	Crossway LE Hybrid	VNE5745P80M058732	Gasolio	08/03/2024	Si	MA	-
63	**302**	GS 768 AV	IVECO	Crossway LE Hybrid	VNE5745P00M058692	Gasolio	08/03/2024	Si	MA	-
64	**303**	GS 769 AV	IVECO	Crossway LE Hybrid	VNE5745P90M058691	Gasolio	08/03/2024	Si	MA	-
65	**304**	GS 770 AV	IVECO	Crossway LE Hybrid	VNE5745P20M058693	Gasolio	08/03/2024	Si	MA	-
66	**271**	GE 504 TG	Daimler	MB 524 F1 50	WDB9066571S365506	Benz. Metano	31/08/2009	No	RT	**500,00 €**
67	**170**	CF 203 XZ	IVECO	50 C 13	5404018	Gasolio	11/07/2003	No	RT	**1 000,00 €**
68	**274**	GH 744 TF	Bredamenarinibus	M231/E3	ZCM2314M090024960	Gasolio	26/05/2004	No	RT	**500,00 €**
69	**173**	CV 715 NP	Fiat	PUNTO V	ZFA18800000773721	Benz. Metano	10/03/2005	No	RT	**500,00 €**
70	**174**	CV 716 NP	Fiat	PUNTO V	ZFA18800000773485	Benz. Metano	10/03/2005	Si	MA	**1 439,57 €**
71	**245**	DA 074 MG	Ford	FORD TRANSIT	WF0TXXTTPT5P77429	Gasolio	31/01/2006	Si	MA	**2 147,19 €**
72	**249**	DR 367 SP	Mahindra	BOLERO RT 5	MA1SR2BUL82E35290	Gasolio	30/10/2008	Si	MA	**4 687,50 €**
73	**249/R**	AD 928 22	Cresci	Cresci Rimorchio PT4	ZDK000PT400054669		05/01/2009	Si	MA	**300,00 €**
74	**Mago 2**	EN 207 KK	IVECO	100 INDICAR	ZCFA1AF1202488756	Gasolio	14/06/2007	Si	MA	**7 518,17 €**
75	**2/S (carro Gru)**	RM X35893	FIAT	35 F 8A	35620	Gasolio	06/08/1980	Si	RT	**500,00 €**
76	**5/S (carro Gru)**	DK 638 YP	IVECO	50/CNG	ZCFC50A0105713124	Gas Metano	23/05/2008	No	RT	**2 000,00 €**
										612 988,90 €

(*) da
RT: rottamare **MA:** Marciante **NM**: Non marciante

in verde i mezzi di cui all'all. 2 la cui liquidazione era stata posticipata alla conclusione dell'attività d'impresa (si veda punto 2,5 relazione)

2.4 Quarto Quesito

Il Consulente *"Stimi anche il valore di locazione e/o l'indennità di occupazione degli immobili, considerando che tre locali dovranno rimanere sino alla vendita nella disponibilità della curatela, tenendo conto della condizione di risoluzione automatica dell'eventuale concessione in godimento e/o locazione degli immobili aziendali".*

Per stimare il canone di locazione di un complesso aziendale di trasporto pubblico locale (TPL) è necessario utilizzare metodologie specifiche perché non si tratta di un singolo immobile ma di un ramo d'azienda composto da:

- depositi, officine, piazzali, uffici
- flotte (bus, navette, mezzi di servizio)

- attrezzature e impianti
- autorizzazioni/licenze
- eventualmente personale (non rientra nel canone, ma incide nei conti)

La stima più usata nelle gare e contratti tra enti pubblici e operatori, prevede che il canone annuo venga determinato come un'aliquota del Valore economico del complesso aziendale (V_a)

Canone annuo = $V_a \times \delta$

Dove δ è il tasso di redditività, tipicamente:

- 3% se azienda pubblica con beni vetusti
- 5% se azienda moderna e redditizia
- 8% solo per aziende altamente performanti (rarissime nel TPL)

Per la sola parte immobiliare il canone annuo può genericamente essere determinato come:

Canone annuo = Valore immobiliare × α

dove α è un valore percentuale stimato pari al 3–5 % in funzione di fattori quali zona di ubicazione, stato d'uso ect.)

Per gli immobili tipicamente industriali, e specificatamente destinati a TPL, la stima è spesso riferita a valori parametrici del costo a metro quadro differenziato per la funzione dell'immobile quali:

- Officine/depositi: 30–40 €/m²/anno
- Uffici: 50–70 €/m²/anno
- Piazzali: 5–10 €/m²/anno

Volendo riferirsi al valore medio tra le due metodologie la stima del canone annuo determinata con il metodo parametrico, basata sul costo a mq. differenziato per destinazione, per essere comparabile con la prima metodologia andrà depurata, per la parte riferibile all'edificato, della medesima percentuale di deprezzamento (pari al 31,96%), applicata per il calcolo di valore di mercato in precedenza determinato.

In considerazione di quanto detto il canone di locazione annuo è stimato come valore medio tra le due metodologie indicate.

Prima stima:

Canone annuo 1 = 4.053.376,31 € x 3/100 = 121 601,28 €/anno

Seconda stima:

Canone annuo 2 = (1795x35)+(1365x60)+(21.054x7,5) = 302.630,00 €/anno (val. deprezzato € 205.909,45)

Valutandone la media si ha un canone annuo di **163.775,00 €/anno** pari a circa **13.646,28 €/mese.**

In considerazione della volontà/necessità della Curatela di trattenere fino alla vendita del compendio la disponibilità di alcuni vani del corpo uffici, per una superficie complessiva pari a circa 120 mq., con risoluzione automatica del contratto, il predetto valore di locazione può essere ridotto a **161.305,93 €/anno** pari a circa **13.442,16 €/mese.** Detto valore può essere ridotto in considerazione dell'assegnazione di alcuni oneri specificatamente a carico dell'affittuario quali:

- manutenzione ordinaria e straordinaria, ad eccezione di quella riguardante le parti strutturali, la quale in considerazione dello stato e tipologia degli immobili, può assumersi pari a -10% sul valore di locazione;
- rinuncia dell'affittuario a ogni indennità di fine locazione per avviamento o altra tipologia che, verosimilmente, può assumersi pari a -2,5% sul valore di locazione.

Ne deriva che il canone di locazione annuo può essere ricondotto nell'importo di **157.273,28 €/anno**, pari a circa **13.106,10 €/mese**.

2.5 QUINTO QUESITO

Il Consulente provveda *"Verifichi la congruità, all'attualità, della valutazione dei beni strumentali di cui all'allegato 2 (secondo la nota 4 in calce alla richiesta del Curatore), la cui liquidazione era stata posticipata alla conclusione dell'attività*

d'impresa e ne formi lotti funzionali per la migliore soddisfazione dei creditori evidenziando beni da abbandonare e/o rottamare".

I beni strumentali di cui si richiede la verifica di congruità all'attualità sono quelli elencati nell'allegato b) della CTU del prof. A. Di Carlo il quale, alla data del 30/04/2024, ne determinava il valore in complessivi euro 98.064,70 per come riportato nella seguente tabella.

Tabella 22 - Allegato b) della CTU del prof. A. Di Carlo

BENI DESTINATI ALLA VENDITA ATOMISTICA DI CUI ALL'ALLEGATO "B" DELLA CTU DEL PROF. A. DI CARLO DEL 30/04/24							
Rep	**Stanza/Ufficio**	**Bene**	**Descrizione**	**U.m.**	**Q.tà**	**Val. unitario**	**Val. totale** al 30/04/2024
101	Parcheggio A.Moro	Arredi	Scrivania in metallo	PZ	1,0	100,00 €	100,00 €
101	Parcheggio A.Moro	Arredi	Scrivania in truciolato	PZ	1,0	100,00 €	100,00 €
101	Parcheggio A.Moro	Arredi	Cassetta Pronto soccorso	PZ	1,0	30,00 €	30,00 €
101	Parcheggio A.Moro	Arredi	Sedia con rotella	PZ	3,0	20,00 €	60,00 €
101	Parcheggio A.Moro	Arredi	Sedia con gambe	PZ	3,0	20,00 €	60,00 €
101	Parcheggio A.Moro	Arredi	Cestino metallico	PZ	2,0	1,00 €	2,00 €
101	Parcheggio A.Moro	Arredi	Armadietto 3 pezzi	PZ	1,0	50,00 €	50,00 €
101	Parcheggio A.Moro	Arredi	Armadietto spogliatoio 3 ante	PZ	1,0	50,00 €	50,00 €
102	Parcheggio A.Moro	Attrezz. informatiche ed elettroniche	PC Dell	PZ	1,0	50,00 €	50,00 €
102	Parcheggio A.Moro	Attrezz. informatiche ed elettroniche	Monitor HP	PZ	1,0	20,00 €	20,00 €
102	Parcheggio A.Moro	Attrezz. informatiche ed elettroniche	Mouse Vultec	PZ	1,0	1,00 €	1,00 €
102	Parcheggio A.Moro	Attrezz. informatiche ed elettroniche	Casse multimedia sound	PZ	2,0	2,00 €	4,00 €
102	Parcheggio A.Moro	Attrezz. informatiche ed elettroniche	Stampante laser HP	PZ	1,0	45,00 €	45,00 €
102	Parcheggio A.Moro	Attrezz. informatiche ed elettroniche	Stampante per tessere Zebra	PZ	1,0	45,00 €	45,00 €
102	Parcheggio A.Moro	Attrezz. informatiche ed elettroniche	Gruppo di continuità tecnoware	PZ	1,0	5,00 €	5,00 €
102	Parcheggio A.Moro	Attrezz. informatiche ed elettroniche	Modem TP link	PZ	1,0	5,00 €	5,00 €
102	Parcheggio A.Moro	Attrezz. informatiche ed elettroniche	Cassa 0Top	PZ	1,0	450,00 €	450,00 €
102	Parcheggio A.Moro	Attrezz. informatiche ed elettroniche	Climatizzatore Aermec	PZ	1,0	600,00 €	600,00 €
102	Parcheggio A.Moro	Attrezz. informatiche ed elettroniche	PC gestione parcheggio	PZ	1,0	50,00 €	50,00 €
102	Parcheggio A.Moro	Attrezz. informatiche ed elettroniche	Stampante	PZ	1,0	45,00 €	45,00 €
102	Parcheggio A.Moro	Attrezz. informatiche ed elettroniche	Mouse	PZ	1,0	1,00 €	1,00 €
102	Parcheggio A.Moro	Attrezz. informatiche ed elettroniche	Lettore tessere parcheggio	PZ	1,0	50,00 €	50,00 €
103	Parcheggio A.Moro	Attrezzatura varia e minuta	Set chiave fissa a stella	PZ	8,0	15,00 €	120,00 €
103	Parcheggio A.Moro	Attrezzatura varia e minuta	Chiave a T	PZ	1,0	3,00 €	3,00 €
103	Parcheggio A.Moro	Attrezzatura varia e minuta	Seghetto	PZ	1,0	1,00 €	1,00 €
103	Parcheggio A.Moro	Attrezzatura varia e minuta	Rivettatrice	PZ	1,0	1,00 €	1,00 €
103	Parcheggio A.Moro	Attrezzatura varia e minuta	Lime	PZ	2,0	1,00 €	2,00 €
103	Parcheggio A.Moro	Attrezzatura varia e minuta	Morsa	PZ	1,0	5,00 €	5,00 €
103	Parcheggio A.Moro	Attrezzatura varia e minuta	Chiave multifunzione	PZ	1,0	3,00 €	3,00 €
103	Parcheggio A.Moro	Attrezzatura varia e minuta	Dispenser gel	PZ	1,0	10,00 €	10,00 €
107	Deposito	Parco Mezzi	Mago 2 - EN207KK	UN	1,0	47 588,10 €	47 588,10 €
107	Deposito	Parco Mezzi	174 - CV716NP	UN	1,0	1 359,66 €	1 359,66 €
107	Deposito	Parco Mezzi	245 - DA074MG	UN	1,0	2 039,49 €	2 039,49 €
107	Deposito	Parco Mezzi	249 - DR367SP	UN	1,0	3 399,15 €	3 399,15 €
107	Deposito	Parco Mezzi	2/S - RMX35893	UN	1,0	860,00 €	860,00 €
107	Deposito	Parco Mezzi	249/R - AD92822	UN	1,0	950,30 €	950,30 €
107	Deposito	Parco Mezzi	DK 638 YP * 5/S	UN	1,0	5 000,00 €	5 000,00 €
108	Aree Blu	Strumenti per il pagamento della sosta	Parcometro strada	un	32,0	150,00 €	4 800,00 €
108	Aree Blu	Strumenti per il pagamento della sosta	Parcometro Stelio	un	30,0	70,00 €	2 100,00 €
108	Aree Blu	Strumenti per il pagamento della sosta	Parcometro Parkit	un	10,0	2 800,00 €	28 000,00 €
108	Aree Blu	Strumenti per il pagamento della sosta	Pracometri non funzionanti	un	19,0	- €	- €
							98 064,70 €

Trattandosi di tipologie di beni differenti l'attualizzazione della stima 2024 è stata determinata con modalità differenti per singola tipologia di bene.

Con rifermento ai beni **"Arredi"** (repertorio 101) si è ritenuto logico, visto anche il loro esiguo valore di stima, applicare la seguente formula semplificata:

Valore 2025 ≈ Valore 2024 × (1 – coefficiente di svalutazione)

dove la determinazione del coefficiente di svalutazione dei beni mobili segue criteri economici, contabili e di mercato. Con riferimento alla vita utile del bene è prassi (anche civilistica e fiscale), in particolare per arredi da ufficio, assegnare al coefficiente di svalutazione un valore percentuale così determinato:

C = 1/vita utile del bene

Considerando i seguenti dati di vita media degli arredi rinvenibili in letteratura:

- Scrivanie/armadi/cassettiere: 10–15 anni C=1/15 = 7%
- Sedie operative: 8–10 anni C=1/10 = 10%
- Mobili direzionali: 20 anni C=1/20 = 5%

Si è assunto pertanto un valore mediato del coefficiente pari al 7%.

I valori dei beni così attualizzati sono stati sommariamente comparati con i prezzi dell'usato nel mercato locale, prezzi di realizzo in aste giudiziarie e fallimentari nonché, con prezzi di vendita su Marketplace di primario livelli come Catawiki, Subito, Ebay, ect.

Di seguito la stima dei medesimi beni **"Arredo"** attualizzata ad oggi.

Tabella 23 - Stima dei beni "Arredo" attualizzata ad oggi

BENI DESTINATI ALLA VENDITA ATOMISTICA DI CUI ALL'ALLEGATO "B" DELLA CTU DEL PROF. A. DI CARLO ATTUALIZZATI AL 30/10/2025							
Rep	**Stanza/Ufficio**	**Bene**	**Descrizione**	**U.m.**	**Q.tà**	**Val. unitario**	**Val. totale** al 30/10/2025
101	Parcheggio A.Moro	Arredi	Scrivania in metallo	PZ	1,0	93,00 €	93,00 €
101	Parcheggio A.Moro	Arredi	Scrivania in truciolato	PZ	1,0	93,00 €	93,00 €
101	Parcheggio A.Moro	Arredi	Cassetta Pronto soccorso	PZ	1,0	27,90 €	27,90 €
101	Parcheggio A.Moro	Arredi	Sedia con rotella	PZ	3,0	18,60 €	55,80 €
101	Parcheggio A.Moro	Arredi	Sedia con gambe	PZ	3,0	18,60 €	55,80 €
101	Parcheggio A.Moro	Arredi	Cestino metallico	PZ	2,0	- €	- €
101	Parcheggio A.Moro	Arredi	Armadietto 3 pezzi	PZ	1,0	49,07 €	49,07 €
101	Parcheggio A.Moro	Arredi	Armadietto spogliatoio 3 ante	PZ	1,0	46,50 €	46,50 €
							421,07 €

Per quanto attiene i beni di cui al repertorio 102 **"Attrezzature informatiche ed elettroniche"** si può affermare che due dei metodi più frequenti per stimare il valore residuo delle apparecchiature informatiche sono:

a) **Cost Approach**, con il quale si determina il valore ricercato partendo dal costo di riproduzione (o ricostruzione) a nuovo dell'apparecchiatura e sottraendone il deprezzamento dovuto rispettivamente a:
   - *Obsolescenza fisica:* Usura materiale dovuta all'età, all'uso e alla manutenzione.
   - *Obsolescenza funzionale:* Obsolescenza dovuta a superamento della tecnologia, design o funzionalità.
   - *Obsolescenza economica:* Dettata da fattori esterni, come cambiamenti del mercato, calo prezzi, ect.

Detto metodo è indicato per beni, come apparecchiature strumentali, per i quali non è facile trovare comparabili di mercato.

b) **Market Comparison Approach**, metodo raccomandato dagli standard nazionali e internazionali, che consiste nel confrontare l'apparecchiatura con oggetti simili recentemente venduti. In sostanza:
   - Si individuano almeno tre beni comparabili (comparables) sul mercato.
   - Si analizzano le differenze tra l'apparecchiatura da stimare (subject) e i comparabili.
   - Si applicano coefficienti per adeguare il prezzo dei comparabili in base alle caratteristiche specifiche, come la data di acquisizione, le specifiche tecniche o lo stato di manutenzione.
   - Si determina il valore per estrapolazione dai prezzi dei comparabili adeguati.

Tale metodo é preferibile quando sono disponibili dati di mercato affidabili.

Nel caso in specie, essendo disponibili facilmente dati di mercato affidabili, sembrerebbe applicabile il primo metodo per il quale, considerando il costo di rimpiazzo a nuovo (CNR), detto valore sarebbe determinabile con la seguente formula semplificata:

Valore = CRN × (1 – % deprezzamento totale)

Prendendo ad esempio il primo dei beni di repertorio 102, identificato come un pc marca Dell, l'applicazione del metodo suddetto comporterebbe, per la determinazione del CNR, la conoscenza almeno dei seguenti dati:

- Modello: *es. Dell OptiPlex XYZ*
- Configurazione indicativa:
- Anno di acquisto, Tipologia di software installati e relative licenze d'uso.

Con tali elementi potrebbe essere dedotto il costo di rimpiazzo (CNR) di un pc simile comprensivo dei costi delle relative licenze per software e configurazione iniziale. Nelle condizioni di conoscenza attuale ciò appare impossibile.

Alla stessa stregua non appare possibile la determinazione della percentuale di deprezzamento totale in quanto:

a) l'*obsolescenza fisica* risulta deducibile dalla conoscenza dell'età del bene, pertanto, sapendo che la vita media di un pc è di circa 5 anni, la percentuale di deprezzamento fisico verrebbe a determinarsi come:

$$\% \text{ deprezzamento fisico} = \text{anni trascorsi dall'acquisto/vita utile}$$

b) l'*obsolescenza funzionale* risulta deducibile dalla conoscenza dei modelli di CPU, RAM, SSD e del sistema operativo installati ect., pertanto, la percentuale di deprezzamento funzionale dipenderebbe dal progresso riscontrabile per:

- CPU più recenti e di maggiore efficienza
- standard aumentati per RAM/SSD
- versioni del sistema operativo molto più avanzate

Quanto asserito rappresenta condizione ricorrente per ognuno dei beni inseriti al repertorio 102 elencati nella tabella dei beni destinati alla vendita atomistica di cui all'allegato "B" della CTU del prof. A. Di Carlo del 30/04/2023. Per tale ragione, attesa la tipologia dei predetti beni, oltre alla loro condizione di rilevante e visibile vetustà, si ritiene di determinare il valore attuale dei medesimi mediante applicando un ulteriore deprezzamento del 20% sui prezzi di stima rilevabili dalla citata perizia del prof. Di Carlo.

Di seguito la stima dei medesimi beni **"Attrezzature informatiche ed elettroniche"** attualizzata ad oggi:

Tabella 24 - Stima dei beni "Attrezzature informatiche ed elettroniche" attualizzata ad oggi

BENI DESTINATI ALLA VENDITA ATOMISTICA DI CUI ALL'ALLEGATO "B" DELLA CTU DEL PROF. A. DI CARLO ATTUALIZZATI AL 30/10/2025							
Rep	**Stanza/Ufficio**	**Bene**	**Descrizione**	**U.m.**	**Q.tà**	**Val. unitario**	**Val. totale** al 30/10/2025
102	Parcheggio A.Moro	Attrezz. informatiche ed elettroniche	PC Dell	PZ	1,0	40,00 €	40,00 €
102	Parcheggio A.Moro	Attrezz. informatiche ed elettroniche	Monitor HP	PZ	1,0	16,00 €	16,00 €
102	Parcheggio A.Moro	Attrezz. informatiche ed elettroniche	Mouse Vultec	PZ	1,0	- €	- €
102	Parcheggio A.Moro	Attrezz. informatiche ed elettroniche	Casse multimedia sound	PZ	2,0	- €	- €
102	Parcheggio A.Moro	Attrezz. informatiche ed elettroniche	Stampante laser HP	PZ	1,0	36,00 €	36,00 €
102	Parcheggio A.Moro	Attrezz. informatiche ed elettroniche	Stampante per tessere Zebra	PZ	1,0	36,00 €	36,00 €
102	Parcheggio A.Moro	Attrezz. informatiche ed elettroniche	Gruppo di continuità tecnoware	PZ	1,0	- €	- €
102	Parcheggio A.Moro	Attrezz. informatiche ed elettroniche	Modem TP link	PZ	1,0	- €	- €
102	Parcheggio A.Moro	Attrezz. informatiche ed elettroniche	Cassa 0Top	PZ	1,0	360,00 €	360,00 €
102	Parcheggio A.Moro	Attrezz. informatiche ed elettroniche	Climatizzatore Aermec	PZ	1,0	480,00 €	480,00 €
102	Parcheggio A.Moro	Attrezz. informatiche ed elettroniche	PC gestione parcheggio	PZ	1,0	40,00 €	40,00 €
102	Parcheggio A.Moro	Attrezz. informatiche ed elettroniche	stampante	PZ	1,0	36,00 €	36,00 €
102	Parcheggio A.Moro	Attrezz. informatiche ed elettroniche	Mouse	PZ	1,0	- €	- €
102	Parcheggio A.Moro	Attrezz. informatiche ed elettroniche	Lettore tessere parcheggio	PZ	1,0	- €	- €
							1 044,00 €

Anche in questo caso, visto la tipologia, il bene il cui il valore di stima è risultato essere minore di 5 euro è stato ritenuto alla stregua di bene da dismettere.

Con rifermento ai beni **"Attrezzatura varia e minuta"** (repertorio 103), visto la tipologia ed il materiale con cui sono realizzati (metallo) si ritiene che per i medesimi possa essere confermato il valore atomistico già stimato nella relazione di CTU del prof. A. Di Carlo.

Tabella 25 - Stima dei beni "Attrezzatura varia e minuta" attualizzata ad oggi

BENI DESTINATI ALLA VENDITA ATOMISTICA DI CUI ALL'ALLEGATO "B" DELLA CTU DEL PROF. A. DI CARLO ATTUALIZZATI AL 30/10/2025							
Rep	**Stanza/Ufficio**	**Bene**	**Descrizione**	**U.m.**	**Q.tà**	**Val. unitario**	**Val. totale** al 30/10/2025
103	Parcheggio A.Moro	Attrezzatura varia e minuta	Set chiave fissa a stella	PZ	8,0	15,00 €	120,00 €
103	Parcheggio A.Moro	Attrezzatura varia e minuta	Chiave a T	PZ	1,0	3,00 €	3,00 €
103	Parcheggio A.Moro	Attrezzatura varia e minuta	Seghetto	PZ	1,0	1,00 €	1,00 €
103	Parcheggio A.Moro	Attrezzatura varia e minuta	Rivettatrice	PZ	1,0	1,00 €	1,00 €
103	Parcheggio A.Moro	Attrezzatura varia e minuta	Lime	PZ	2,0	1,00 €	2,00 €
103	Parcheggio A.Moro	Attrezzatura varia e minuta	Morsa	PZ	1,0	5,00 €	5,00 €
103	Parcheggio A.Moro	Attrezzatura varia e minuta	Chiave multifunzione	PZ	1,0	3,00 €	3,00 €
103	Parcheggio A.Moro	Attrezzatura varia e minuta	Dispenser gel	PZ	1,0	10,00 €	10,00 €
							145,00 €

Con rifermento ai beni **"Parco mezzi"** (repertorio 107), si rimanda al paragrafo precedente dove il valore dei beni elencati è stato già determinato in dettaglio come:

Tabella 26- Stima dei beni "Parco mezzi" attualizzata ad oggi

BENI DESTINATI ALLA VENDITA ATOMISTICA DI CUI ALL'ALLEGATO "B" DELLA CTU DEL PROF. A. DI CARLO DEL 30/10/25							
Rep	**Stanza/Ufficio**	**Bene**	**Descrizione**	**U.m.**	**Q.tà**	**Val. unitario**	**Val. totale** al 30/10/2025
107	Deposito	Parco Mezzi	Mago 2 - EN207KK	UN	1,0	7 518,17 €	7 518,17 €
107	Deposito	Parco Mezzi	174 - CV716NP	UN	1,0	1 439,57 €	1 439,57 €
107	Deposito	Parco Mezzi	245 - DA074MG	UN	1,0	2 147,19 €	2 147,19 €
107	Deposito	Parco Mezzi	249 - DR367SP	UN	1,0	4 687,50 €	4 687,50 €
107	Deposito	Parco Mezzi	2/S - RMX35893	UN	1,0	500,00 €	500,00 €
107	Deposito	Parco Mezzi	249/R - AD92822	UN	1,0	300,00 €	300,00 €
107	Deposito	Parco Mezzi	DK 638 YP * 5/S	UN	1,0	2 000,00 €	2 000,00 €
							18 592,43 €

In ultima istanza, con rifermento ai beni **"Strumenti per il pagamento della sosta"** (repertorio 108), visto la tipologia dei tali oggetti, si è ritenuto esclusivamente di adeguare all'attualità il valore economico già assegnato in perizia dal prof. Di Carlo.

Tabella 27 - Stima dei beni "Strumenti per il pagamento della sosta" attualizzata ad oggi

BENI DESTINATI ALLA VENDITA ATOMISTICA DI CUI ALL'ALLEGATO "B" DELLA CTU DEL PROF. A. DI CARLO DEL 30/10/25							
Rep	**Stanza/Ufficio**	**Bene**	**Descrizione**	**U.m.**	**Q.tà**	**Val. unitario**	**Val. totale** al 30/10/2025
108	Aree Blu	Strumenti per il pagamento della sosta	Parcometro strada	un	32,0	147,50 €	4 720,00 €
108	Aree Blu	Strumenti per il pagamento della sosta	Parcometro Stelio	un	29,5	70,00 €	2 065,00 €
108	Aree Blu	Strumenti per il pagamento della sosta	Parcometro Parkit	un	10,0	2 754,00 €	27 540,00 €
108	Aree Blu	Strumenti per il pagamento della sosta	Pracometri non funzionanti	un	19,0	- €	- €
							34 325,00 €

Per tutta la tipologia di beni, qualora il valore di stima del singolo bene sia stato valutato essere minore di 10 euro, allo stesso è stato associato al valore nullo ritenendolo alla stregua di bene da dismettere.

3. CONCLUSIONI

Alla luce di ogni considerazione e valutazione espletata si può affermare che con riferimento ai beni oggetto della presente perizia è stata ipotizzata la seguente suddivisione in lotti:

IDENTIFICATIVO LOTTI
LOTTO 1
a) Fabbricati
b) Terreni
c) Arredi (rep. 101)
d) Attrezzature informatiche ed elettroniche (rep. 102)
e) Attrezzi minuti (rep. 103)
f) Blocco officina - Attrezzi e macchinari (rep. 104)
LOTTO 2
Parco automezzi (rep. 107)
LOTTO 3
Parco automezzi da rottamare (rep. 107)
LOTTO 4
Autoricambi (rep. 105)
LOTTO 5
Strumenti per il pagamento della sosta (rep. 108)

Che con specifico riferimento al LOTTO 1 questo ricomprende rispettivamente a) fabbricati aziendali, b) terreni di pertinenza, c) arredi interni, d) attrezzatura informatica ed elettronica, e) attrezzatura minuta (estintori), f) attrezzi e macchinari del blocco officina.

Il **PUNTO a) FABBRICATI** ricomprende i beni immobili censiti in Catasto Urbano del Comune di Cosenza al foglio n.4 particelle nn. 265 sub 3, 266 sub 3, 268 sub 3, 350 sub 3 e 4, 269 sub 3, 264 sub 2 e 3, tutti in categoria D/7 e con rendita catastale complessiva di euro 32.000,50, per come nella tabella di sintesi seguente. Detti beni immobili sono identificabili come:

- **Fabbricato destinato a uffici** (**particella 265 sub 3**) di superficie complessiva pari a 1.365,00 mq. circa, che si sviluppa su tre livelli fuori terra (piano terra rialzato, piano primo e piano secondo) con pianta di forma pseudo rettangolare e altezza alla gronda pari a m. 12,00 circa. La struttura portante dell'edificio è costituita da una doppia orditura di telai in cemento armato con fondazioni dirette a travi rovesce. Gli orizzontamenti sono costituiti da solai latero-cementizio composti da travetti in c.a.p. con laterizi interposti e soletta di completamento in cemento armato. La copertura è a più falde in lamiera grecata poggiante su un solaio latero-cementizio orizzontale. Catastalmente censita in categoria D/7.
- **Fabbricato destinato ad officina/autorimessa (particella 266 sub 3)** di superficie complessiva pari a circa 1.795,00 mq. e altezza utile netta pari a m. 7,00; presenta una pianta di forma rettangolare e comprende un piano terra, destinato ad officina per revisione automezzi e relativi servizi, ed un parziale soppalco, destinato ad archivi, collegati ad una scala interna realizzata in acciaio. La struttura portante dell'edificio è costituita da colonne, travi e controventamenti in acciaio con fondazioni dirette a travi rovesce in cemento armato. Catastalmente censita in categoria D/7.
- **Fabbricato destinato a tunnel di servizio, deposito rifornimento gasolio e piccola manutenzione automezzi (particella 268 sub 3)** di superficie pari a circa 808 mq. e altezza utile netta pari a m. 6,60 circa; il manufatto presenta pianta di forma rettangolare e comprende un piano terra, destinato in parte a locali deposito con relativi servizi, ed in parte ad area coperta adibita a rifornimento gasolio, preparazione mezzi e piccola manutenzione. La struttura portante del medesimo è costituita da colonne verticali, travi di collegamento e travature reticolari in acciaio con fondazioni dirette a travi rovesce in cemento armato. La struttura non presenta tompagnatura laterale ad eccezione del locale deposito e servizi le cui pareti esterne sono realizzate con pannelli prefabbricati coibentati. Catastalmente censita in categoria D/7.
- **Pensilina di servizio metano con impianto fotovoltaico (particella 350 sub 3)** di superficie pari a 347,00 mq. e altezza misurata all'intradosso delle travi di copertura pari a m. 4,75 circa. La struttura con funzioni di pensilina è in acciaio, con pianta di forma pseudo rettangolare, con schema strutturale composto da colonne collegate in testa, disposte lungo l'asse longitudinale del manufatto, e ancorate al suolo su plinti di fondazione in cemento armato. Alla sommità di ciascun pilastro sono giuntate travi a mensola poste a sostegno della copertura in lamiera coibentata e dei sovrastanti pannelli solari. Catastalmente censita in categoria D/7.

- **Fabbricato a servizio area rifornimento metano (particella 350 sub 4)** di superficie pari a circa 68,00 mq. si sviluppa su unico piano fuori terra con pianta rettangolare e altezza utile netta pari a m. 4,30 circa. All'interno del fabbricato trovano spazio i servizi necessari al funzionamento dell'impianto di erogazione del gas naturale (locale trasformatori, locale quadro elettrico, locale compressore, saletta personale). La struttura portante è costituita da una doppia orditura di telai in cemento armato con fondazione a platea. La copertura è realizzata con solaio latero-cementizio orizzontale protetto da una guaina bituminosa. Le tamponature esterne sono realizzate con blocchi in calcestruzzo vibro compresso e intonaco di finitura per esterni. Catastalmente censita in categoria D/7.
- **Fabbricato ad uso guardiania/cabina elettrica (particella 269 sub 3)** che si sviluppa su unico piano fuori terra con pianta rettangolare di superficie pari a circa 74,00 mq. e altezza utile netta pari a m. 4,30 circa. All'interno del fabbricato, posizionato all'estremità ovest del complesso edilizio ed in corrispondenza dell'accesso principale alla stessa, trovano spazio la guardiania con i relativi servizi igienici, la centrale termica e un locale adibito a cabina elettrica di gestione Enel. La struttura portante dell'edificio è costituita da una doppia orditura di telai in cemento armato. La copertura è composta da unna falda in lamiera grecata poggiante su un solaio latero-cementizio orizzontale. Le tamponature esterne e le tramezzature interne sono realizzate in laterizio e intonaco di finitura. Catastalmente censita in categoria D/7.
- **Area urbana con funzioni di corte comune (particella 264 sub 3)** libera e attualmente in parte sistemata a piazzale pavimentato ed in parte a verde incolto e ricompresa nel perimetro funzionale del complesso costituente sede [redacted]. Presenta superficie netta di mq. 14.000,00 catastalmente censita in categoria F/1.

Il **PUNTO b) TERRENI** ricomprende i beni immobili censiti in Catasto Terreni del Comune di Cosenza al foglio n.4 particelle nn. 5, 261 e 263. Detti beni immobili sono identificabili come:

- **Terreno con destinazione catastale "area rurale" (particella 5) -** Area di terreno libera di **46,00 mq.** circa, ricompresa nel complesso funzionale aziendale e attualmente sistemata a verde incolto.

  Da **certificato di destinazione urbanistica** rilasciato dal Comune di Cosenza in data 09/12/2025 si rileva:

  Zona P.P. "Casa Circondariale" - F3a.16 (Aree per attrezzature sociali, commerciali e direzionali) superficie censuaria mq. 46:

  - *P3 e R4 del PSdGDAM-RisAl-Cal/L ed Art.142 - Fiumi, torrenti e corsi d'acqua del Vincolo Beni Culturali e Paesaggistici*

  Oltre ai vincoli imputabili al P.A.I. (area a pericolosità idraulica P3 e rischio R4) si rileva l'incidenza di un vincolo indotto dalla presenza di un elettrodotto aereo di tensione nominale 20 kV (20.000 Volt), classificabile come elettrodotto a Media Tensione (MT).

- **Terreno con destinazione catastale "seminativo irriguo" (particella 261) -** Area di terreno libera di **2.270,00 mq.** circa, ricompresa nel complesso funzionale aziendale e attualmente sistemata a verde incolto.

  Da **certificato di destinazione urbanistica** rilasciato dal Comune di Cosenza in data 09/12/2025 si rileva:

  Zona P.P. "Casa Circondariale" - F3a.16 (Aree per attrezzature sociali, commerciali e direzionali) superficie censuaria mq. 2.270,00, di cui 663 mq soggetti:

  - *P3 e R4 del PSdGDAM-RisAl-Cal/L ed Art.142 - Fiumi, torrenti e corsi d'acqua del Vincolo Beni Culturali e Paesaggistici*

  di cui 1.630,00 mq. soggetti a *P3 e R4 del PSdGDAM-RisAl-Cal/L -*

  di cui 7,00 mq. soggetti a *P1 e R2 del PSdGDAM-RisAl-Cal/L*

  Oltre ai vincoli imputabili al P.A.I. (area a pericolosità idraulica P3 e rischio R4) si rileva l'incidenza di un vincolo indotto dalla presenza di un elettrodotto aereo di tensione nominale 20 kV (20.000 Volt), classificabile come elettrodotto a Media Tensione (MT).

- **Terreno con destinazione catastale "seminativo irriguo" (particella 263) -** Area di terreno libera di **1.730,00 mq.** circa, ricompresa nel complesso funzionale aziendale e attualmente sistemata a verde incolto.

  Da **certificato di destinazione urbanistica** rilasciato dal Comune di Cosenza in data 09/12/2025 si rileva:

  Zona P.P. "Casa Circondariale" - F3a.16 (Aree per attrezzature sociali, commerciali e direzionali) superficie censuaria mq. 1.580,00 mq soggetti:

  - *P3 e R4 del PSdGDAM-RisAl-Cal/L ed Art.142 - Fiumi, torrenti e corsi d'acqua del Vincolo Beni Culturali e Paesaggistici*

Zona P.P. "Casa Circondariale" – D2 (Rilevato ferroviario) superficie censuaria mq. 150,00 mq soggetti:

– *P3 e R4 del PSdGDAM-RisAl-Cal/L*

Oltre ai vincoli imputabili al P.A.I. (area a pericolosità idraulica P3 e rischio R4) si rileva l'incidenza di un vincolo indotto dalla presenza di un elettrodotto aereo di tensione nominale 20 kV (20.000 Volt), classificabile come elettrodotto a Media Tensione (MT).

Il **PUNTO c) ARREDI (Rep.101)** ricomprende i predetti beni mobili catalogati ed identificati nella loro attuale ubicazione per come da **allegato 11 a)** in appendice alla presente relazione.

Il **PUNTO d) ATTREZZATURE INFORMATICHE ED ELETTRONICHE (Rep.102)** ricomprende i predetti beni mobili catalogati ed identificati nella loro attuale ubicazione per come da **allegato 11 b)** in appendice alla presente relazione.

Il **PUNTO e) ATTREZZATURE MINUTE (Rep.103)** ricomprende i predetti beni mobili catalogati ed identificati nella loro attuale ubicazione per come da **allegato 11c)** in appendice alla presente relazione.

Il **PUNTO f) ATTREZZI E MACCHINARI (Rep.104)** ricomprende i predetti beni mobili catalogati ed identificati nella loro attuale ubicazione per come da **allegato 11d)** in appendice alla presente relazione.

Il valore di vendita assegnato al LOTTO 1 è pertanto pari ad **euro 3.770.873,35** per come da tabella seguente:

TABELLA DEI VALORI DI VENDITA LOTTO 1		
IDENTIFICATIVO LOTTO	Valore di Stima (€)	Valore di Vendita (€)
LOTTO 1		
a) Fabbricati	4 053 376,31 €	
a detrarre importo per acquisizione autorizzazione allo scarico	- 12 500,00 €	
Sommano	4 040 876,31 €	
Detrazione assenza di garanzia per vizi -15%	- 606 131,45 €	
Sommano Fabbricati	**3 434 744,86 €**	**3 434 744,86 €**
b) Terreni	338 362,50 €	
Detrazione assenza di garanzia per vizi -15%	- 50 754,38 €	
Sommano Terreni	**287 608,13 €**	**287 608,13 €**
c) Arredi (rep.101)	17 724,44 €	
Detrazione assenza di garanzia per vizi -15%	- 2 658,67 €	
Sommano Arredi	**15 065,77 €**	**15 065,77 €**
Detrazione assenza di garanzia per vizi -15%	- 2 259,87 €	
d) Attrezzature informatiche ed elettroniche (rep.102)	7 024,00 €	
Detrazione assenza di garanzia per vizi -15%	- 1 053,60 €	
Sommano Attrezzature informatiche ed elettroniche	**5 970,40 €**	**5 970,40 €**
e) Attrezzature minute (rep.103)	325,00 €	
Detrazione assenza di garanzia per vizi -15%	- 48,75 €	
Sommano Attrezzature minute	**276,25 €**	**276,25 €**
f) Attrezzati e macchinari (rep.104)	33 620,00 €	
Detrazione assenza di garanzia per vizi -15%	- 5 043,00 €	
Sommano Attrezzature e macchinari	**28 577,00 €**	**28 577,00 €**
	TOTALE LOTTO 1	**3 772 242,41 €**
diconsi euro tremilionisettecentosettantaduemiladuecentoquarantadue/41		

Che con specifico riferimento al LOTTO 2 – Parco Automezzi (rep.107), a sua volta suddivisibile in n.26 sub lotti, questo ricomprende esclusivamente il parco automezzi che si è valutato essere cedibile ed interessa specificatamente i seguenti automezzi il cui valore di vendita è stato determinato come segue:

LOTTO 2 - PARCO AUTOMEZZI (rep.107)										
Sub Lotto	**Pos. Az.**	**Targa**	**Casa Costruttrice**	**Tipo**	**Telaio**	**Carburante**	**1^ imm.**	**Probabile valore di mercato** (Euro)	**Assenza garanzia per vizi** (-15%)	**Valore di Vendita** (Euro)
2,01	**205**	CV 687 AS	Bredamenainibus	M 231/GV	ZCM2312CG90025711	Gas Metano	12/07/2005	**7 625,00 €**	- **1 143,75 €**	**6 481,25 €**
2,02	**207**	CV 689 AS	Bredamenainibus	M 231/GV	ZCM2312CG90025713	Gas Metano	12/07/2005	**7 625,00 €**	- **1 143,75 €**	**6 481,25 €**
2,03	**208**	CV 690 AS	Bredamenainibus	M 231/GV	ZCM2312CG90025714	Gas Metano	12/07/2005	**7 625,00 €**	- **1 143,75 €**	**6 481,25 €**
2,04	**209**	CV 691 AS	Bredamenainibus	M 231/GV	ZCM2312CG90025715	Gas Metano	12/07/2005	**7 625,00 €**	- **1 143,75 €**	**6 481,25 €**
2,05	**211**	CV 693 AS	Bredamenainibus	M 231/GV	ZCM2312CG90025718	Gas Metano	12/07/2005	**6 266,27 €**	- **939,94 €**	**5 326,33 €**
2,06	**215**	CX 207 KF	Bredamenainibus	M240/GNCEV-A NU/3P	ZCM2402NG90025704	Gas Metano	01/08/2005	**6 625,00 €**	- **993,75 €**	**5 631,25 €**
2,07	**216**	CX 208 KF	Bredamenainibus	M240/GNCEV-A NU/3P	ZCM2402NG90025706	Gas Metano	01/08/2005	**7 625,00 €**	- **1 143,75 €**	**6 481,25 €**
2,08	**217**	CX 209 KF	Bredamenainibus	M 231/GV	ZCM2312CG90025717	Gas Metano	01/08/2005	**5 956,21 €**	- **893,43 €**	**5 062,78 €**
2,09	**218**	CX 210 KF	Bredamenainibus	M 231/GV	ZCM2312CG90025719	Gas Metano	01/08/2005	**6 125,00 €**	- **918,75 €**	**5 206,25 €**
2,10	**219**	CX 211 KF	Bredamenainibus	M 231/GV	ZCM2312CG90025720	Gas Metano	01/08/2005	**7 499,59 €**	- **1 124,94 €**	**6 374,65 €**
2,11	**220**	CX 212 KF	Bredamenainibus	M 231/GV	ZCM2312CG90025721	Gas Metano	01/08/2005	**7 875,00 €**	- **1 181,25 €**	**6 693,75 €**
2,12	**264**	FX 985 MP	Menarinibus	Citymood10	ZCM2500N090030700	Gasolio	18/02/2020	**76 866,12 €**	- **11 529,92 €**	**65 336,20 €**
2,13	**265**	FX 983 MP	Menarinibus	Citymood10	ZCM2500N090030701	Gasolio	18/02/2020	**77 683,61 €**	- **11 652,54 €**	**66 031,07 €**
2,14	**266**	FX 984 MP	Menarinibus	Citymood10	ZCM2500N090030702	Gasolio	18/02/2020	**73 846,23 €**	- **11 076,93 €**	**62 769,30 €**
2,15	**267**	FX 982 MP	Menarinibus	Citymood10	ZCM2500N090030703	Gasolio	18/02/2020	**77 038,96 €**	- **11 555,84 €**	**65 483,11 €**
2,16	**268**	FZ 952 WD	Menarinibus	Citymood 12 CNG	ZCM2500LG90030741	Gas Metano	24/09/2020	**87 576,98 €**	- **13 136,55 €**	**74 440,44 €**
2,17	**252**	ET 772 ST	Bredamenainibus	Avancity JRZ NU 3P	ZCM2402NG90026900	Gas Metano	11/04/2014	**40 000,00 €**	- **6 000,00 €**	**34 000,00 €**
2,18	**253**	ET 773 ST	Bredamenainibus	Vivacity GU 2P	ZCM2314C090027671	Gasolio	11/04/2014	**43 250,00 €**	- **6 487,50 €**	**36 762,50 €**
2,19	**254**	EZ 945 SW	EVOBUS GMBH	530 CITARO	WEB62804513102608	Gasolio	16/04/2003	**5 781,25 €**	- **867,19 €**	**4 914,06 €**
2,20	**256**	FA 958 XH	EVOBUS GMBH	530 CITARO	WEB62805013104710	Gasolio	22/04/2004	**5 781,25 €**	- **867,19 €**	**4 914,06 €**
2,21	**270**	GE 503 TG	Iveco	A50C 31 CNG	ZCF05070005604467	Gas metano	28/09/2007	**4 350,00 €**	- **652,50 €**	**3 697,50 €**
2,22	**174**	CV 716 NP	Fiat	PUNTO V	ZFA18800000773485	Benz. Metano	10/03/2005	**1 439,57 €**	- **215,94 €**	**1 223,64 €**
2,23	**245**	DA 074 MG	Ford	FORD TRANSIT	WF0TXXTTPT5P77429	Gasolio	31/01/2006	**2 147,19 €**	- **322,08 €**	**1 825,11 €**
2,24	**249**	DR 367 SP	Mahindra	BOLERO RT 5	MA1SR2BUL82E35290	Gasolio	30/10/2008	**4 687,50 €**	- **703,13 €**	**3 984,38 €**
2,25	**249/R**	AD 928 22	Cresci	Cresci Rimorchio PT4	ZDK000PT400054669		05/01/2009	**300,00 €**	- **45,00 €**	**255,00 €**
2,26	**Mago 2**	EN 207 KK	IVECO	100 INDICAR	ZCFA1AF1202488756	Gasolio	14/06/2007	**7 518,17 €**	- **1 127,72 €**	**6 390,44 €**
								589 238,90 €	- **88 010,84 €**	**501 228,06 €**

complessivamente diconsi euro cinquecentounomiladuecentoventotto/06

Con specifico riferimento al LOTTO 3 – Parco Automezzi da rottamare (rep.107), a sua volta suddivisibile in n.23 sub lotti, ricomprende esclusivamente il parco automezzi che si è valutato essere cedibile ed interessa specificatamente i seguenti automezzi il cui valore di vendita è stato determinato come segue:

LOTTO 3 - PARCO AUTOMEZZI DA ROTTAMARE (rep.107)										
Sub Lotto	**Pos. Az.**	**Targa**	**Casa Costruttrice**	**Tipo**	**Telaio**	**Carburante**	**1^ imm.**	**Probabile valore di realizzo** (Euro)	**Detrazione spese rottamazione (*)** (Euro)	**Valore di Vendita** (Euro)
1,01	**202**	CV 684 AS	Bredamenainibus	M240/GNCEV-A NU/3P	ZCM2402NG90025703	Gas Metano	12/07/2005	**500,00 €**	- **368,38 €**	**131,62 €**
1,02	**203**	CV 685 AS	Bredamenainibus	M240/GNCEV-A NU/3P	ZCM2402NG90025705	Gas Metano	12/07/2005	**2 000,00 €**	- **368,38 €**	**1 631,62 €**
1,03	**204**	CV 686 AS	Bredamenainibus	M240/GNCEV-A NU/3P	ZCM2402NG90025707	Gas Metano	12/07/2005	**2 000,00 €**	- **368,38 €**	**1 631,62 €**
1,04	**227**	CY 057 ZC	IrisBus- Iveco	203 e.9.27/CNG	ZGA4A9M000H000024	Gas Metano	17/10/2005	**500,00 €**	- **368,38 €**	**131,62 €**
1,05	**228**	CY 151 ZC	IrisBus- Iveco	203 e.9.27/CNG	ZGA4A9M000H000027	Gas Metano	24/10/2005	**500,00 €**	- **368,38 €**	**131,62 €**
1,06	**234**	CY 190 ZC	IrisBus- Iveco	203 e.9.27/CNG	ZGA4A9M000H000026	Gas Metano	26/10/2005	**1 000,00 €**	- **368,38 €**	**631,62 €**
1,07	**235**	CY 191 ZC	IrisBus- Iveco	203 e.9.27/CNG	ZGA4A9M000H000029	Gas Metano	26/10/2005	**1 000,00 €**	- **368,38 €**	**631,62 €**
1,08	**237**	DA 403 MG	Iveco-Cacciamali	65 CNG/70	ZCFC6570005545367	Gas Metano	21/03/2006	**500,00 €**	- **368,38 €**	**131,62 €**
1,09	**240**	DA 406 MG	Iveco-Cacciamali	65 CNG/70	ZCFC6570005545620	Gas Metano	21/03/2006	**500,00 €**	- **368,38 €**	**131,62 €**
1,10	**241**	DA 407 MG	Iveco-Cacciamali	65 CNG/70	ZCFC6570005545918	Gas Metano	21/03/2006	**750,00 €**	- **368,38 €**	**381,62 €**
1,11	**243**	DA 409 MG	Iveco-Cacciamali	65 CNG/70	ZCFC6570005546469	Gas Metano	21/03/2006	**500,00 €**	- **368,38 €**	**131,62 €**
1,12	**255**	FA 921 DE	IrisBus	203 e.9.27/CNG	ZGA4A9M000H000066	Gas Metano	20/11/2007	**1 000,00 €**	- **368,38 €**	**631,62 €**
1,13	**269**	FZ 998 WD	Cacciamali	TCC690M	ZDYTCC690M0000014	Gasolio	14/09/2009	**2 000,00 €**	- **368,38 €**	**1 631,62 €**
1,14	**272**	GH 683 TF	Irisbus	491E10U95/3P	ZGA480M0006004505	Gasolio	26/10/2004	**2 500,00 €**	- **368,38 €**	**2 131,62 €**
1,15	**273**	GH 745 TF	Bredamenarinibus	M231/E3	ZCM2314M090024959	Gasolio	26/05/2004	**2 000,00 €**	- **368,38 €**	**1 631,62 €**
1,16	**276**	GH 609 TF	Irisbus Italia	491ES86	ZGA482M0006004077	Gasolio	07/04/2004	**2 000,00 €**	- **368,38 €**	**1 631,62 €**
1,17	**277**	GH 684 TF	Irisbus Italia	491ES86	ZGA482M0006004083	Gasolio	30/06/2004	**2 000,00 €**	- **368,38 €**	**1 631,62 €**
1,18	**271**	GE 504 TG	Daimler	MB 524 F1 50	WDB9066571S365506	Benz. Metano	31/08/2009	**500,00 €**	- **368,38 €**	**131,62 €**
1,19	**170**	CF 203 XZ	IVECO	50 C 13	5404018	Gasolio	11/07/2003	**1 000,00 €**	- **368,38 €**	**631,62 €**
1,20	**274**	GH 744 TF	Bredamenarinibus	M231/E3	ZCM2314M090024960	Gasolio	26/05/2004	**500,00 €**	- **368,38 €**	**131,62 €**
1,21	**173**	CV 715 NP	Fiat	PUNTO V	ZFA18800000773721	Benz. Metano	10/03/2005	**500,00 €**	- **368,38 €**	**131,62 €**
1,22	**2/S (carro Gru)**	RM X35893	FIAT	35 F 8A	35620	Gasolio	06/08/1980	**500,00 €**	- **368,38 €**	**131,62 €**
1,23	**5/S (carro Gru)**	DK 638 YP	IVECO	50/CNG	ZCFC50A0105713124	Gas Metano	23/05/2008	**2 000,00 €**	- **368,38 €**	**1 631,62 €**
(*) Costi comprensivi di imposta di bollo (32€), radiazione dal PRA (36,38€), traino (100€), costo medio smaltimemto ad impianto di parti non riutilizzabili e/o classificabili come rifiuti (200€)								**26 250,00 €**	- **8 472,74 €**	**17 777,26 €**

complessivamente diconsi euro diciassettemilasettecentosettantasette/26

Che con specifico riferimento al LOTTO 4 questo ricomprende la partita Autoricambi (rep.105) i cui beni sono stati inventariati, per singola tipologia di automezzo presso il magazzino ricambi aziendale per come da **allegato 11 e)** in appendice alla presente relazione. **Il valore di vendita assegnato al LOTTO 4** è pertanto pari ad **euro 50.198,14** per come da tabella seguente:

TABELLA DEI VALORI DI VENDITA LOTTO 4		
IDENTIFICATIVO LOTTO	Valore di Stima (€)	Valore di Vendita (€)
LOTTO 4		
Autoricambi (rep.105)	59 056,64 €	
Detrazione assenza di garanzia per vizi (-15%)	- 8 858,50 €	
Sommano Autoricambi	50 198,14 €	**50 198,14 €**
	TOTALE LOTTO 4	**50 198,14 €**
diconsi euro cinquantamilacentonovanto/14		

Che con specifico riferimento al LOTTO 5 questo ricomprende la partita Strumenti per il pagamento della sosta (rep.108) i cui beni sono stati inventariati, ma non visionati, per come da **allegato 11 f)** in appendice alla presente relazione. **Il valore di vendita assegnato al LOTTO 5** è pertanto pari ad **euro 29.176,25** per come da tabella seguente:

TABELLA DEI VALORI DI VENDITA LOTTO 5		
IDENTIFICATIVO LOTTO	Valore di Stima (€)	Valore di Vendita (€)
LOTTO 5		
b) Strumenti per il pagamento della sosta (rep.108)	34 325,00 €	
Detrazione assenza di garanzia per vizi (-15%)	- 5 148,75 €	
Sommano Strumenti per il pagamento della sosta	**29 176,25 €**	**29 176,25 €**
	TOTALE LOTTO 5	**29 176,25 €**
diconsi euro ventinovemilacentosettantasei/25		

Tanto si doveva

IL C.T.
ing. Vincenzo Schirinzi
(Firmato digitalmente)

4. ALLEGATI

4.1 ISPEZIONE IPOTECARIA VENTENNALE

4.2 VISURE CATASTALI - ESTRATTI DI MAPPA – PLANIMETRIE CATASTALI

4.3 CERTIFICATO DI DESTINAZIONE URBANISTICA

4.4 CERTIFICATO DI AGIBILITÀ

4.5 SITUAZIONE VINCOLISTA DA GEB-GIS COMUNALE

4.6 ATTESTATI DI PRESTAZIONE ENERGETICA

4.7 CERTIFICAZIONE DI PREVENZIONE INCENDIO

4.8 DOCUMENTAZIONE POZZO PER RISERVA IDRICA ED AUTOLAVAGGIO

4.9 DOCUMENTAZIONE AUTORIZZATIVA ALLA GESTIONE EROGAZIONE CARBURANTE

4.10 CALCOLO ONORARIO PROFESSIONALE

4.11 CATALOGAZIONE E RICONCILIAZIONE BENI MOBILI AZIENDALI NO MEZZI

- **4.11.A** ARREDI (REP.101)
- **4.11.B** APPARECCHIATURE INFORMATICHE ED ELETTRONICHE (REP.102)
- **4.11.C** ATTREZZATURA MINUTA (REP.103)
- **4.11.D** ATTREZZI E MACCHINARI (REP.104)
- **4.11.E** AUTORICAMBI (REP.105)
- **4.11.F** STRUMENTI PER IL PAGAMENTO DELLA SOSTA (REP.108)

4.12 ATTI NOTARILI DI COSTITUZIONE USUFRUTTO

4.13 DECRETI DIRIGENZIALI SETTORE 11 – TPL REGIONE CALABRIA E PIANI DI AMMORTAMENTO AUTOVEICOLI IDENTIFICATI CON CODICE AZIENDALE DAL N. 264 AL N. 268

4.14 VISURE CHILOMETRICHE DA PORTALE DELL'AUTOMOBILISTA – SEZIONE REVISIONE VEICOLI

4.15 CATALOGAZIONE E RICONCILIAZIONE PARCO AUTOMEZZI AZIENDALI E RELATIVA DOCUMENTAZIONE INERENTE TITOLO DI PROPRIETÀ E FOTO

IL C.T.
ing. Vincenzo Schirinzi
(Firmato digitalmente)

2025

CURATORE:
dott. F. CALDIERO

IL TECNICO
Ing. Vincenzo SCHIRINZI

ALLEGATI

A

PERIZIA CON FORMAZIONE DI LOTTI FUNZIONALI

2025

CURATORE:
dott. F. CALDIERO

IL TECNICO
Ing. Vincenzo SCHIRINZI

ALLEGATO N.1

Ispezione telematica

n. T1 60095 del 25/11/2025

Inizio ispezione 25/11/2025 11:26:44

Richiedente FLVPGR

Tassa versata € 4,00

Nota di iscrizione

UTC: 2015-07-08T12:23:25.096195+02:00

Registro generale n. 15438
Registro particolare n. 1597 *Presentazione n.* 58 *del* 08/07/2015

Sezione A - Generalità

Dati relativi al titolo

Descrizione ATTO NOTARILE PUBBLICO
Data 06/07/2015 *Numero di repertorio* 44492/23420
Notaio DE SANTIS LUIGI *Codice fiscale* DSN LGU 63M16 D086 O
Sede COSENZA (CS)

Dati relativi all'ipoteca o al privilegio

Specie dell'ipoteca o del privilegio IPOTECA VOLONTARIA
Derivante da 0168 CONCESSIONE A GARANZIA DI MUTUO
Capitale € 600.000,00 *Tasso interesse annuo* 3,55% *Tasso interesse semestrale* -
Interessi - *Spese* € 600.000,00 *Totale* € 1.200.000,00
Importi variabili SI *Valuta estera* - *Somma iscritta da aumentare automaticamente* SI
Presenza di condizione risolutiva - *Durata* 3 anni 3 mesi
Termine dell'ipoteca - *Stipulazione contratto unico* SI

Altri dati

Sono presenti nella sezione D parti libere relative a sezione A, sezione B, sezione C

Dati riepilogativi

Unità negoziali 1 *Soggetti a favore* 1 *Soggetti contro* 1

Sezione B - Immobili

Unità negoziale n. 1

Immobile n. 1

Comune	D086 - COSENZA (CS)						
Catasto	FABBRICATI						
Sezione urbana	-	*Foglio*	4	*Particella*	264	*Subalterno*	1
Sezione urbana	-	*Foglio*	4	*Particella*	265	*Subalterno*	2
Sezione urbana	-	*Foglio*	4	*Particella*	266	*Subalterno*	2
Sezione urbana	-	*Foglio*	4	*Particella*	268	*Subalterno*	2
Sezione urbana	-	*Foglio*	4	*Particella*	269	*Subalterno*	2
Sezione urbana	-	*Foglio*	4	*Particella*	350	*Subalterno*	1
Sezione urbana	-	*Foglio*	4	*Particella*	350	*Subalterno*	2
Natura	D7 - FABBRICATI COSTRUITI PER ESIGENZE INDUSTRIALI			*Consistenza*	-		
Indirizzo	LOCALITA' TORREVECCHIA					*N. civico*	-

Ispezione telematica

n. T1 60095 del 25/11/2025
Inizio ispezione 25/11/2025 11:26:44
Richiedente FLVPGR
Tassa versata € 4,00

Nota di iscrizione *UTC: 2015-07-08T12:23:25.096195+02:00*
Registro generale n. 15438
Registro particolare n. 1597 *Presentazione n.* 58 *del* 08/07/2015

Piano T12

Sezione C - Soggetti

A favore

Soggetto n. 1 *In qualità di* CREDITORE IPOTECARIO
Denominazione o ragione sociale BANCA CARIME S.P.A.
Sede COSENZA (CS)
Codice fiscale 13336590156 *Domicilio ipotecario eletto* COSENZA - VIA GEROLAMO CALOPRESE 51
Relativamente all'unità negoziale n. 1 *Per il diritto di* PROPRIETA'
Per la quota di 1/1

Contro

Soggetto n. 1 *In qualità di* DEBITORE IPOTECARIO
Denominazione o ragione sociale [redacted] (A[redacted] COSENTINA)
Sede COSENZA (CS)
Codice fiscale [redacted]
Relativamente all'unità negoziale n. 1 *Per il diritto di* PROPRIETA'
Per la quota di 1/1

Sezione D - Ulteriori informazioni

Descrizione della condizione risolutiva cui è sottoposta l'ipoteca e/o dei titoli di credito allegati (ovvero altri prospetti che si ritiene utile pubblicare)

A MAGGIORE COMPLETEZZA SI RITRASCRIVE DI SEGUITO L'INTERO ATTO DI CUI SI DOMANDA L'ISCRIZIONE: REPERTORIO NUMERO 44492 RACCOLTA NUMERO 23420 IN CARTA LIBERA AI SENSI DEL D. P.R. 29.9.73 N.601 CONTRATTO DI MUTUO D.P.R. 601 REPUBBLICA ITALIANA L'ANNO DUEMILAQUINDICI IL GIORNO SEI DEL MESE DI LUGLIO - 06 LUGLIO 2015 - IN COSENZA, NEI LOCALI DELLA BANCA CARIME SPA, PCU DI COSENZA, PRESSO L'AGENZIA CENTRALE, SITI ALLA VIA G. SALVEMINI. AVANTI A ME DOTT. LUIGI DE SANTIS, NOTAIO IN COSENZA, ISCRITTO PRESSO IL COLLEGIO NOTARILE DEI DISTRETTI RIUNITI DI COSENZA, ROSSANO, CASTROVILLARI E PAOLA, SI SONO COSTITUITI: - LA BANCA CARIME S.P. A. - SEDE LEGALE E DIREZIONE DI COSENZA: VIALE CRATI, 87100 COSENZA - DIREZIONE DI BARI: VIALE DE BLASIO, 18 70132 BARI - ADERENTE AL FONDO INTERBANCARIO DI TUTELA DEI DEPOSITI E AL FONDO NAZIONALE DI GARANZIA - CAPITALE SOCIALE EURO 1.468.208.505,92, CODICE FISCALE, PARTITA IVA E REGISTRO IMPRESE DI COSENZA N. 13336590156 - ABI 03067.6 - ALBO DELLE BANCHE N.5562 - ALBO DEI GRUPPI BANCARI N.3111.2 -SOGGETTA ALL'ATTIVITA' DI DIREZIONE E COORDINAMENTO DI UNIONE DI BANCHE ITALIANE S.C.P.A., CHE IN APPRESSO PER BREVITA' SARA' DENOMINATA "BANCA", QUI RAPPRESENTATA DA: VENA MARIAGRAZIA, NATA A NAPOLI IL 15 AGOSTO 1968, NELLA QUALITA' DI QUADRO DIRETTIVO DELLA MEDESIMA "BANCA CARIME S.P.A.", OVE DOMICILIA PER LA CARICA, A

Ispezione telematica

n. T1 60095 del 25/11/2025
Inizio ispezione 25/11/2025 11:26:44
Richiedente FLVPGR
Tassa versata € 4,00

Nota di iscrizione
UTC: 2015-07-08T12:23:25.096195+02:00
Registro generale n. 15438
Registro particolare n. 1597 *Presentazione n.* 58 *del* 08/07/2015

QUANTO INFRA AUTORIZZATA IN FORZA DI ATTO DI CONFERIMENTO DI POTERI E DI RAPPRESENTANZA A ROGITO NOTAIO STEFANO CAMILLERI IN DATA 11 DICEMBRE 2012, REPERTORIO/RACCOLTA NN. 39583/17847, REGISTRATO A COSENZA IL 17 DICEMBRE 2012 AL N. 12996 SERIE 1T, E CHE IN COPIA CONFORME ALL'ORIGINALE TROVASI ALLEGATA SOTTO LA LETTERA "A" AL MIO PRECEDENTE ROGITO DEL 15 FEBBRAIO 2013 REPERTORIO/RACCOLTA NN. 39725/20187, REGISTRATO A COSENZA IL GIORNO 11 MARZO 2013 AL N. 2854 SERIE 1T, - LA SOCIETA' PER AZIONI CON SOCIO UNICO: [redacted] ([redacted]) CON SEDE IN COSENZA LOCALITA' TORREVECCHIA S.N.C., CAPITALE SOCIALE DI EURO 2.600.000,00 INTERAMENTE VERSATO, CODICE FISCALE, PARTITA IVA E NUMERO DI ISCRIZIONE AL REGISTRO DELLE IMPRESE DI COSENZA [redacted], REA NUMERO CS - 131700, CHE NEL CONTESTO DEL PRESENTE ATTO VERRA' DENOMINATA "MUTUATARIO", QUI RAPPRESENTATA DALL'ARCH. CAPALBO MARIO, NATO A COSENZA IL 10 GIUGNO 1961, RESIDENTE A ROSE VIA PETRARO N. 79/L, NELLA SUA QUALITA' DI PRESIDENTE DEL CONSIGLIO DI AMMINISTRAZIONE E LEGALE RAPPRESENTANTE DELLA STESSA, MUNITO PER QUESTO ATTO DEI NECESSARI POTERI DI FIRMA IN FORZA DEI POTERI SPETTANTI A NORMA DI STATUTO ED IN VIRTU' DELLA DELIBERA DEL CONSIGLIO DI AMMINISTRAZIONE DEL 4 MARZO 2015. DETTI COMPARENTI DELLA CUI IDENTITA' PERSONALE, QUALIFICA E POTERI IO NOTAIO SONO CERTO, MI RICHIEDONO DI RICEVERE IL PRESENTE ATTO. PREMESSO CHE: - IL MUTUATARIO HA INOLTRATO ALLA BANCA UNA RICHIESTA DI MUTUO IPOTECARIO A MEDIO/LUNGO TERMINE AI SENSI DEL D.P.R. 29/9/1973 N.601; - LA BANCA, SULLA BASE DELLA SITUAZIONE ECONOMICA E PATRIMONIALE DICHIARATA DAL MUTUATARIO NONCHE' SULLA SCORTA DELLA VALUTAZIONE ATTRIBUITA ALLE GARANZIE OFFERTE, HA DELIBERATO DI ACCORDARE IL MUTUO RICHIESTO PER L'IMPORTO DI EURO 600.000,00 (SEICENTOMILA E ZERO CENTESIMI); - E' UNITO AL PRESENTE ATTO IL RELATIVO DOCUMENTO DI SINTESI COSTITUENTE PARTE INTEGRANTE E SOSTANZIALE DEL PRESENTE CONTRATTO E CHE RIPORTA CONDIZIONI TUTTE CHE IL CLIENTE DICHIARA DI CONOSCERE E ACCETTARE INTEGRALMENTE E CHE AL PRESENTE SI ALLEGA SUB."A"; - CIO' PREMESSO, RESTANDO INTESO CHE LE SOPRA RIPORTATE PREMESSE E GLI ALLEGATI AL PRESENTE ATTO FORMANO PARTE INTEGRANTE E SOSTANZIALE DELLO STESSO, STIPULANO E CONVENGONO: ART. 1 (IMPORTO E DISCIPLINA DEL MUTUO - MODALITA' DI EROGAZIONE) LA BANCA CONCEDE A TITOLO DI MUTUO AL MUTUATARIO, CHE ACCETTA, LA SOMMA DI EURO 600.000,00 (SEICENTOMILA E ZERO CENTESIMI) PER LA DURATA ED AL TASSO DI INTERESSE INDICATI AI SUCCESSIVI ARTT. 2 E 3. LA SUDDETTA SOMMA VERRA' EROGATA DALLA BANCA, ENTRO LA SCADENZA DELL'ULTIMA RATA DI PREAMMORTAMENTO DI CUI AL SUCCESSIVO ART.2, QUANDO SIA STATO DOCUMENTALMENTE COMPROVATO CHE L'IPOTECA DI CUI AL SUCCESSIVO ART.6 E' STATA REGOLARMENTE ISCRITTA E CHE LA STESSA GARANZIA NON E' PRECEDUTA DA TRASCRIZIONI E/O ISCRIZIONI PREGIUDIZIEVOLI, AD ECCEZIONE DI QUELLE EVENTUALMENTE INDICATE NEL CONTESTO DELLA DESCRIZIONE DEGLI IMMOBILI OGGETTO DELL'IPOTECA. ALLORQUANDO SI SARANNO VERIFICATI GLI ADEMPIMENTI DI CUI SOPRA, LA BANCA VIENE FIN DA ORA AUTORIZZATA DAL MUTUATARIO AD ACCREDITARE SUL CONTO CORRENTE N.22337 INTRATTENUTO PRESSO LA FILIALE DI COSENZA AG.2 DELLA BANCA MEDESIMA, LA SOMMA COME SOPRA INDICATA E AD ADDEBITARE SUL PREDETTO CONTO CORRENTE GLI IMPORTI DOVUTI A TITOLO DI RIMBORSO DELLE SPESE, NONCHE' DELL'IMPOSTA SOSTITUTIVA, COSI' COME INDICATE NEL SUCCESSIVO ART.5. SULLA SOMMA EROGATA MATURERANNO GLI INTERESSI NELLA MISURA DI CUI AL SUCCESSIVO ART.3, CON DECORRENZA DALLA DATA DI MESSA A DISPOSIZIONE DELLA SOMMA STESSA E CON LE MODALITA' SOPRA INDICATE. RESTA ALTRESI' SIN DA ORA INTESO CHE NEL CASO IN CUI, INVECE, NON DOVESSERO VERIFICARSI, ENTRO IL PREDETTO TERMINE DI SCADENZA DELL'ULTIMA RATA DI PREAMMORTAMENTO, LE CONDIZIONI E GLI ADEMPIMENTI DI CUI SOPRA, IL CONTRATTO DI MUTUO DIVERRA' PRIVO DI EFFICACIA E SI RISOLVERA' AUTOMATICAMENTE, FERMO RESTANDO A CARICO DEL MUTUATARIO DECADUTO L'OBBLIGO DI CORRISPONDERE ALLA BANCA LE SUDDETTE SPESE DI CUI AL SUCCESSIVO ART.5. LE PARTI CONTRAENTI

Ispezione telematica

n. T1 60095 del 25/11/2025

Inizio ispezione 25/11/2025 11:26:44

Richiedente FLVPGR

Tassa versata € 4,00

Nota di iscrizione

UTC: 2015-07-08T12:23:25.096195+02:00

Registro generale n. 15438

Registro particolare n. 1597 *Presentazione n.* 58 *del* 08/07/2015

SI DANNO ATTO CHE IL QUI CONCLUSO MUTUO E' REGOLATO, OLTRE CHE DALLE PATTUIZIONI CONTENUTE NEL PRESENTE ATTO, DALLE CONDIZIONI GENERALI DEL CONTRATTO DI MUTUO CHE, FIRMATE DALLE PARTI, SI ALLEGANO AL PRESENTE ATTO ALLA LETTERA "B" PER FORMARNE PARTE INTEGRANTE, NONCHE' DALLE DISPOSIZIONI LEGISLATIVE, VIGENTI E FUTURE, QUESTE ULTIME IN QUANTO APPLICABILI, IN MATERIA DI CREDITO A MEDIO E LUNGO TERMINE. LE PARTI DICHIARANO DI APPROVARE SPECIFICAMENTE, ANCHE AI SENSI DELL'ART.1341, COMMA 2, DEL COD. CIV., OVVERO DELLE DISPOSIZIONI IN MATERIA DI TRASPARENZA BANCARIA, TUTTE LE PATTUIZIONI E LE CONDIZIONI CONTENUTE NEI SEGUENTI ARTICOLI DELLE CONDIZIONI GENERALI DEL CONTRATTO DI MUTUO ALLEGATE ALL'ATTO STESSO. - 2, COMMA 5: CONTO CORRENTE DI ADDEBITO; - 2, COMMA 8, LETT. D), COMMA 9, LETT. D): OBBLIGHI DI ASTENSIONE; - 3, COMMA 2, LETT. B) E COMMA 3: POLIZZA ASSICURATIVA; - 5, COMMA 2: COSTI ULTERIORI; - 6: SOLIDARIETA'; - 7, COMMA 2: RECESSO; - 8, COMMA 1: INTERESSI DI MORA; - 11: CESSIONE; - 13: RINUNCIA AI DIRITTI DI SURROGA; - 15: MODIFICA UNILATERALE DELLE CONDIZIONI; - 18, COMMA 1: DIRITTI DI COMPENSAZIONE; - 20, COMMA 2: FORO COMPETENTE. AL MUTUO REGOLATO DAL PRESENTE CONTRATTO NON E' APPLICABILE LA NORMATIVA IN TEMA DI CREDITO FONDIARIO DI CUI AGLI ARTICOLI 38 E SEGUENTI DEL DECRETO LEGISLATIVO 1/9/1993 N.385. ART. 2 (TERMINI E MODALITA' DI RIMBORSO - ASSICURAZIONI FACOLTATIVE) LA SOMMA CAPITALE MUTUATA DOVRA' ESSERE RESTITUITA DA PARTE DEL MUTUATARIO, CHE AL RIGUARDO ESPRESSAMENTE SI IMPEGNA, ENTRO 39 (TRENTANOVE) MESI DA OGGI, MAGGIORATA DEGLI INTERESSI MATURANDI, MEDIANTE: - N. 1 (UNA) RATA TRIMESTRALE POSTICIPATA DI PREAMMORTAMENTO, CON LA QUALE SARANNO CORRISPOSTI ALLA BANCA I SOLI INTERESSI SULLE SOMME EROGATE DAL GIORNO DELL'EROGAZIONE ALLA SCADENZA DEL PERIODO DI PREAMMORTAMENTO; - N. 12 (DODICI) RATE TRIMESTRALI POSTICIPATE DI AMMORTAMENTO, COMPRENSIVE DI CAPITALE ED INTERESSI. CIASCUNA RATA DI AMMORTAMENTO DI CUI SOPRA SARA' DETERMINATA SECONDO IL METODO DI AMMORTAMENTO "ALLA FRANCESE". AL TASSO DI INTERESSE INIZIALE, PATTUITO NEL SUCCESSIVO ARTICOLO, ED IN APPLICAZIONE DEL SUDDETTO METODO DI AMMORTAMENTO "ALLA FRANCESE", CALCOLATO SULLA SOMMA TOTALE DEL MUTUO, CIASCUNA RATA DI AMMORTAMENTO AMMONTA ATTUALMENTE A EURO 52.933,10 (CINQUANTADUEMILANOVECENTOTRENTATRE' E DIECI CENTESIMI) TUTTE LE RATE DI CUI SOPRA SCADRANNO OGNI TRIMESTRE NELLO STESSO GIORNO DI CALENDARIO IN CUI E' STIPULATO IL PRESENTE CONTRATTO. QUALORA IL CONTRATTO SIA STIPULATO NELL'ULTIMO GIORNO DEL MESE, LE RATE DI CUI SOPRA SCADRANNO SEMPRE IL GIORNO DELLA FINE DI OGNI MESE DI SCADENZA DELLE RATE STESSE ANCHE SE NON COINCIDENTE CON IL GIORNO DELLA STIPULA. ART. 3 (TASSO D'INTERESSE) SULL'INTERA SOMMA CAPITALE MATURERANNO INTERESSI IL CUI TASSO VIENE QUI PATTUITO NELLA MISURA DEL 3,550% (TRE VIRGOLA CINQUECENTOCINQUANTA PER CENTO) ANNUO NOMINALE. IN PARTICOLARE LA MISURA DEL TASSO VERRA' RIDETERMINATA, AD OGNI DATA DI REVISIONE, NELLA MISURA DI 3,50 (TRE VIRGOLA CINQUANTA) PUNTI PERCENTUALI IN PIU' DELLA MEDIA ARITMETICA, CON ARROTONDAMENTO AI CINQUE CENTESIMI SUPERIORI, DEL PARAMETRO SOTTO INDICATO. IL TASSO D'INTERESSE INDICATO NEL CONTRATTO SARA' OGGETTO DI REVISIONE: - PER I MUTUI CON RATE DI PAGAMENTO MENSILE E TRIMESTRALE ALLE DATE DEL 1 GENNAIO, 1 APRILE, 1 LUGLIO E 1 OTTOBRE DI OGNI ANNO, CON ESCLUSIONE, PER I MUTUI CON PERIODICITA' MENSILE, DELLA PRIMA DATA DI REVISIONE COINCIDENTE O IMMEDIATAMENTE SUCCESSIVA ALLA DATA DI STIPULA DEL PRESENTE CONTRATTO; - PER I MUTUI CON RATE DI PAGAMENTO SEMESTRALE DUE VOLTE ALL'ANNO CON LE SEGUENTI CADENZE: IL 1 GENNAIO E IL 1 LUGLIO DI OGNI ANNO PER I MUTUI STIPULATI NEL PRIMO O NEL TERZO TRIMESTRE SOLARE, IL 1 APRILE ED IL 1 OTTOBRE DI OGNI ANNO PER I MUTUI STIPULATI NEL SECONDO O NEL QUARTO TRIMESTRE SOLARE, A PARTIRE DALLA REVISIONE IMMEDIATAMENTE SUCCESSIVA ALLA DATA DI STIPULA DEL PRESENTE CONTRATTO. IN TALI DATE DI REVISIONE IL TASSO D'INTERESSE VERRA' RIDETERMINATO IN BASE ALLA MEDIA ARITMETICA

Ispezione telematica

n. T1 60095 del 25/11/2025

Inizio ispezione 25/11/2025 11:26:44

Richiedente FLVPGR

Tassa versata € 4,00

Nota di iscrizione *UTC: 2015-07-08T12:23:25.096195+02:00*

Registro generale n. 15438

Registro particolare n. 1597 *Presentazione n.* 58 *del* 08/07/2015

SEMPLICE DEI VALORI MEDI MENSILI DEL TASSO EURIBOR A TRE MESI (360), RELATIVA AI TRE MESI IMMEDIATAMENTE PRECEDENTI IL MESE DI DICEMBRE, MARZO, GIUGNO E SETTEMBRE DI OGNI ANNO. L'ULTIMO VALORE ASSUNTO DAL PREDETTO PARAMETRO E' PARI ALLO 0,05% (ZERO VIRGOLA ZERO CINQUE PER CENTO) A TAL FINE: - SI CONSIDERERANNO LE QUOTAZIONI DEL TASSO EURIBOR RILEVATE DAL COMITATO DI GESTIONE DELL'EURIBOR (EURIBOR PANEL STEERING COMMITTEE), DIFFUSE SUL CIRCUITO REUTERS ALLA CORRISPONDENTE PAGINA E PUBBLICATE IL GIORNO SEGUENTE SUI QUOTIDIANI "IL SOLE 24 ORE" E/O "MF/MILANO FINANZA". IN CASO DI DIFFORMITA' TRA IL VALORE RILEVATO DAL SUMMENZIONATO COMITATO DI GESTIONE ED IL VALORE PUBBLICATO DAI QUOTIDIANI SOPRACITATI, SI DOVRA' CONSIDERARE LA QUOTAZIONE RILEVATA DAL COMITATO DI GESTIONE. TUTTE LE SUDDETTE REVISIONI, INDIPENDENTEMENTE DALLA PERIODICITA' DELLE RATE DI PAGAMENTO, AVRANNO EFFETTO SULLA RATA SUCCESSIVA A QUELLA IN CORSO ALLA DATA DI CIASCUNA REVISIONE DEL TASSO. LE MODIFICAZIONI DELLA MISURA DEL TASSO DI INTERESSE IN BASE A QUANTO SOPRA DISPOSTO INCIDERANNO ESCLUSIVAMENTE SULLA MISURA DEGLI INTERESSI, FERMO RESTANDO , INVECE, IL PIANO DI AMMORTAMENTO IN LINEA CAPITALE STABILITO INIZIALMENTE. ART.4 (RECESSO DEL MUTUATARIO - RIMBORSI ANTICIPATI DEL CAPITALE) E' CONCESSO AL MUTUATARIO IL DIRITTO DI RECEDERE DAL CONTRATTO. IN TAL CASO LA LIQUIDAZIONE DEL RAPPORTO, DERIVANTE DALLO SCIOGLIMENTO ANTICIPATO DEL CONTRATTO, AVVERRA' ALLE CONDIZIONI ECONOMICHE IN VIGORE ALLA DATA DEL SUO VERIFICARSI E COMPORTERA' LA CORRESPONSIONE A FAVORE DELLA BANCA DI UNA SOMMA, A TITOLO DI PENALE PER ESTINZIONE ANTICIPATA, PARI ALLO 0,75% (ZERO VIRGOLA SETTANTACINQUE PER CENTO) DEL CAPITALE RESTITUITO ANTICIPATAMENTE, E' ALTRESI' CONCESSA AL MUTUATARIO LA FACOLTA' DI EFFETTUARE RIMBORSI PARZIALI E ANTICIPATI DEL CAPITALE, ANCHE IN MOMENTI DIVERSI RISPETTO ALLE SCADENZE DELLE SINGOLE RATE, CORRISPONDENDO ANCHE IN TALI CASI ALLA BANCA UNA SOMMA, A TITOLO DI SPESA PER RIDUZIONE FINANZIAMENTO, NELLA MISURA E ALLE CONDIZIONI SOPRA SPECIFICATE PER IL CASO DI RECESSO. TALI RIMBORSI PARZIALI ANTICIPATI COMPORTERANNO LA VARIAZIONE DELL'IMPORTO DELLE RATE SUCCESSIVE, FERMO RESTANDO IL NUMERO E LE SCADENZE DELLE STESSE. QUALORA AL PRESENTE MUTUO SIA APPLICABILE LA DISCIPLINA DI CUI AGLI ARTICOLI 120-TER E 120 - QUATER DEL D.LGS. 1/9/1993 N. 385, NESSUNA PENALE, SPESA COMPENSO NE' ALTRA PRESTAZIONE A FAVORE DELLA BANCA SARANNO DOVUTI DAL MUTUATARIO IN CASO DI ESTINZIONE ANTICIPATA, TOTALE O PARZIALE, DEL MUTUO O DI SURROGAZIONE PER PAGAMENTO PER VOLONTA' DELLA STESSA PARTE MUTUATARIA. IN CASO DI RECESSO E IN CASO DI CESSAZIONE PER QUALSIASI CAUSA DEL CONTRATTO, LA BANCA PROVVEDERA' A ESTINGUERE IL RAPPORTO ENTRO 12 (DODICI) GIORNI LAVORATIVI TALE TERMINE DECORRE DAL MOMENTO IN CUI IL CLIENTE HA ESEGUITO IL RIMBORSO DEL MUTUO E HA ADEMPIUTO A TUTTE LE ALTRE RICHIESTE DELLA BANCA STRUMENTALI ALL'ESTINZIONE DEL RAPPORTO. ART. 5 (SPESE, IMPOSTE ED ALTRI ONERI) LE PARTI SI DANNO ATTO CHE, IN DIPENDENZA DEL QUI STIPULATO CONTRATTO DI MUTUO E, IN PARTICOLARE, IN BASE A QUANTO PREVISTO NELLE CONDIZIONI GENERALI DEL CONTRATTO DI MUTUO, ED IN RELAZIONE ALLE VICENDE DEL RAPPORTO CONTRATTUALE, SINO ALLA SUA CONCLUSIONE, NONCHE' DELLE GARANZIE CHE LO ASSISTONO, IL MUTUATARIO DEVE PROVVEDERE ALL'IMMEDIATO PAGAMENTO DI TUTTE LE SPESE CONNESSE E SPECIFICAMENTE: -ISTRUTTORIA: EURO 6.000,00 (SEIMILA E ZERO CENTESIMI); - INCASSO RATA: EURO 2,00 (DUE E ZERO CENTESIMI); COMUNICAZIONI DI MODIFICHE UNILATERALI; EURO ,00 (ZERO); COMUNICAZIONI/INFORMAZIONI OBBLIGATORIE PER LEGGE - COMPRESE QUELLE INVIATE AI GARANTI (PER OGNI DOCUMENTO): - SPEDITE PER POSTA ORDINARIA, SE NON ESENTI PER LEGGE : EURO 1,11 (UNO E UNDICI CENTESIMI); - INVIATE PER VIA TELEMATICA TRAMITE "LE MIE CONTABILI": EURO 0,00 (ZERO); COMUNICAZIONI/INFORMAZIONI NON OBBLIGATORIE PER LEGGE - COMPRESE QUELLE INVIATE AI GARANTI (PER OGNI DOCUMENTO): - SPEDITE PER POSTA ORDINARIA: EURO 1,11 (UNO E UNDICI CENTESIMI); -INVIATE PER VIA TELEMATICA TRAMITE "LE MIE CONTABILI": EURO 0,00 (ZERO).

Ispezione telematica

n. T1 60095 del 25/11/2025
Inizio ispezione 25/11/2025 11:26:44
Richiedente FLVPGR
Tassa versata € 4,00

Nota di iscrizione
UTC: 2015-07-08T12:23:25.096195+02:00
Registro generale n. 15438
Registro particolare n. 1597 *Presentazione n.* 58 *del* 08/07/2015

COMUNICAZIONI/INFORMAZIONI ULTERIORI (O A CONTENUTI ULTERIORI) O PIU' FREQUENTI RISPETTO AGLI OBBLIGHI DI LEGGE O TRASMESSE CON STRUMENTI DIVERSI DA QUELLI STANDARD PREVISTI DA CONTRATTO, SE ACCETTATI DALLA BANCA: DETERMINAZIONE DELLE SPESE AL MOMENTO DELLA RICHIESTA IN BASE AL CONTENUTO DELLA STESSA E COMUNQUE NEI LIMITI DEI COSTI SOSTENUTI (PRODUZIONE ED INVIO) PERIODICITA' ADDEBITO SPESE PER PRODUZIONE E INVIO COMUNICAZIONE/ INFORMAZIONI: PRIMA RATA UTILE SUCCESSIVA ALL'INVIO PERIODICITA' INVIO RENDICONTO E DOCUMENTO DI SINTESI: ANNUALE. IL COSTO TOTALE DELLA PRESENTE OPERAZIONE A CARICO DEL "MUTUATARIO" E' RAPPRESENTATO DAL TAEG (TASSO ANNUO EFFETTIVO GLOBALE), CALCOLATO AI SENSI DI LEGGE E CHE SARA' COMUNICATO NELLE RENDICONTAZIONI PERIODICHE. NEL CALCOLO DEL TAEG SONO INCLUSI GLI INTERESSI, I COSTI, LE COMMISSIONI, LE IMPOSTE E LE SPESE DI CUI LA BANCA SIA A CONOSCENZA IN RELAZIONE AL MUTUO, ESCLUSI GLI ONERI NOTARILI. IL TAEG INCLUDE ANCHE I COSTI RELATIVI ED EVENTUALI SERVIZI ACCESSORI OBBLIGATORI PER OTTENERE IL MUTUO E VIENE CALCOLATO CON RIFERIMENTO ALL'IMPORTO EFFETTIVAMENTE A DISPOSIZIONE DEL MUTUATARIO AL NETTO DEGLI INTERESSI E DI EVENTUALI COSTI FINANZIATI DALLA BANCA STESSA. SONO ALTRESI' A CARICO DEL MUTUATARIO: - LE IMPOSTE CONNESSE E CONSEGUENTI ALLA PRESENTE OPERAZIONE E SPECIFICAMENTE L'IMPOSTA SOSTITUTIVA, IN BASE ALL'OPZIONE ESERCITATA NEL PRESENTE ATTO AI SENSI DEGLI ARTT. 15 E SEGUENTI DEL D.P.R. N.601 DEL 29.9.1973 E SUCCESSIVE MODIFICHE ED INTEGRAZIONI E/O AD EVENTUALI REGIMI DI ESENZIONE APPLICABILI (0,25% (ZERO VIRGOLA VENTICINQUE PER CENTO) CALCOLATO SULL'AMMONTARE DELLE SOMME EROGATE E SOGGETTE ALL'IMPOSTA); - LE EVENTUALI SPESE DI VARIAZIONE/RESTRIZIONE IPOTECA (SOSTITUZIONE DELL'OGGETTO DELLA GARANZIA, RINNOVO, CANCELLAZIONE TOTALE O CANCELLAZIONE PARZIALE A FRONTE DI OPERAZIONI DI FRAZIONAMENTO AL DI FUORI DELLE IPOTESI DI CUI ALL'ART 40-BIS DEL D. LGS. 1/9/1993 N.385), LE SPESE PER VARIAZIONE PIANO DI AMMORTAMENTO, DI FRAZIONAMENTO, ACCOLLO MUTUO, SVINCOLO PARZIALE IPOTECA, ESPROMISSIONI, SUBENTRI E VARIAZIONI DELL'INTESTAZIONE DEL MUTUO, NELLA MISURA INDICATA NEL DOCUMENTO DI SINTESI. ART. 6 (CONCESSIONE DI IPOTECA E DISCIPLINA DELLA STESSA) A GARANZIA DELL'ESATTO E PUNTUALE ADEMPIMENTO DELLE OBBLIGAZIONI A CARICO DEL MUTUATARIO DERIVANTI DAL PRESENTE MUTUO E IN PARTICOLARE A GARANZIA DEL PAGAMENTO: - DELL'IMPORTO CAPITALE DEL MUTUO FINO ALLA CONCORRENZA DI EURO 600.000,00 (SEICENTOMILA E ZERO CENTESIMI); - DI UN TRIENNIO DI INTERESSI NELLA MISURA CONTRATTUALE, DI EVENTUALI INTERESSI DI MORA NELLA MISURA STABILITA NELLE CONDIZIONI GENERALI DEL CONTRATTO DI MUTUO, DELLE SPESE DI QUALUNQUE GENERE SIA GIUDIZIALI SIA EXTRAGIUDIZIALI CHE LA BANCA DOVESSE SOSTENERE PER IL REALIZZO E LA CONSERVAZIONE DEL PROPRIO CREDITO E DELLE GARANZIE CHE LO ASSISTONO E PER QUALSIASI ALTRA SOMMA DOVUTA A TERMINI DEL PRESENTE CONTRATTO, IL TUTTO DETERMINATO PRESUNTIVAMENTE IN EURO 600.000,00 (SEICENTOMILA E ZERO CENTESIMI); E COSI' COMPLESSIVAMENTE, AI FINI DELLA ISCRIZIONE IPOTECARIA, PER LA SOMMA DI EURO 1.200.000,00 (UNMILIONEDUECENTOMILA E ZERO CENTESIMI); DA PARTE DI [redacted], A MEZZO DEL COSTITUITO LEGALE RAPPRESENTANTE, VIENE CONCESSA ALLA BANCA, CHE ACCETTA A MEZZO DEL SOPRADDETTO SUO RAPPRESENTANTE E CHE ELEGGE DOMICILIO, AGLI EFFETTI DELL'ART. 2839 COD. CIV. IN COSENZA, PRESSO LA BANCA CARIME, VIA GEROLAMO CALOPRESE, 51 IPOTECA SUGLI IMMOBILI, DESCRITTI IN CALCE AL PRESENTE ATTO, NONCHE' SU TUTTE LE PERTINENZE, ACCESSIONI, EVENTUALI NUOVE COSTRUZIONI, AMPLIAMENTI E SU TUTTO QUANTO SIA COMUNQUE RITENUTO GRAVABILE AI SENSI DI LEGGE, GARANTENDO CHE DETTI IMMOBILI APPARTENGONO AD ESSI IN PIENA PROPRIETA' E DISPONIBILITA' E SONO LIBERI DA ISCRIZIONI DI IPOTECHE, DA TRASCRIZIONI PREGIUDIZIEVOLI, DA RISERVE E PRIVILEGI, DA VINCOLI E GRAVAMI IN GENERE, AD ECCEZIONE DI QUANTO EVENTUALMENTE INDICATO NEL SOPRACITATO ALLEGATO. L'IPOTECA SARA' REGOLATA, OLTRE CHE DAL PRESENTE ARTICOLO, DALLE SPECIFICHE DISPOSIZIONI CONTENUTE NELLE CONDIZIONI GENERALI DEL

Ispezione telematica

n. T1 60095 del 25/11/2025

Inizio ispezione 25/11/2025 11:26:44

Richiedente FLVPGR

Tassa versata € 4,00

Nota di iscrizione

UTC: 2015-07-08T12:23:25.096195+02:00

Registro generale n. 15438

Registro particolare n. 1597 *Presentazione n.* 58 *del* 08/07/2015

CONTRATTO DI MUTUO, NONCHE' DALLE APPLICABILI DISPOSIZIONI LEGISLATIVE IN MATERIA. LA PARTE MUTUATARIA CONCEDENTE IPOTECA ASSUME L'OBBLIGO DI ASSICURARE I FABBRICATI CONTRO I RISCHI DELL'INCENDIO FINO ALLA CONCORRENZA DEL LORO VALORE REALE, CON VINCOLO A FAVORE DELLA BANCA AFFINCHE' NON SI FACCIA LUOGO, IN CASO DI SINISTRO, A LIQUIDAZIONE DI DANNI ED A VERSAMENTO DI INDENNITA' SENZA LA PRESENZA OD IL CONSENSO SCRITTO DELLA BANCA. ART. 7 (AGEVOLAZIONI TRIBUTARIE) AI SENSI E PER GLI EFFETTI DELL'ART. 17, COMMA 1, DEL D.P.R. 29/9/1973 N. 601 - COME MODIFICATO DALL'ART. 12, COMMA 4, DEL D.L. 23/12/2013 N. 145 - LE PARTI OPTANO PER L'APPLICAZIONE DEL REGIME AGEVOLATO DELL'IMPOSTA SOSTITUTIVA DI CUI AGLI ARTT. 15 E SEGG. DEL PREDETTO D.P.R.. DESCRIZIONE DEGLI IMMOBILI DA ASSOGGETTARE AD IPOTECA IN COMUNE DI COSENZA, ALLA LOCALITA' TORREVECCHIA CON ACCESSO DA STRADA COMUNALE CHE COSTEGGIA IL FIUME CAMPAGNANO: - COMPLESSO INDUSTRIALE DESTINATO A NUOVA SEDE DELL[redacted]. COSTITUITO DA: - PALAZZINA AD USO UFFICI A TRE ELEVAZIONI FUORI TERRA; - CAPANNONE DESTINATO AD OFFICINA, IN MINIMA PARTE SOPPALCATO; - "TUNNEL" SERVIZI, COSTITUITO DA UNO STABILE AD UNA SOLA ELEVAZIONE AD USO DEPOSITO LUBRIFICANTI, PNEUMATICI, RIFIUTI SPECIALI, ATTREZZATURE, SPOGLIATOI E SERVIZI, CON ANTISTANTE PENSILINA DESTINATA A RIFORNIMENTO CARBURANTI, PREPARAZIONE MEZZI E LAVAGGIO; - FABBRICATO AD UNA SOLA ELEVAZIONE DESTINATO A POSTO DI GUARDIA; - VI E' ANNESSA CIRCOSTANTE CORTE DI PERTINENZA ESCLUSIVA IL TUTTO RIPORTATO: A) NEL CATASTO FABBRICATI DEL COMUNE DI COSENZA AL FOGLIO 4, PARTICELLE: GRAFFATE: 264 SUB.1; 265 SUB. 2, 266 SUB.2 268 SUB.2, 269 SUB.2 350 SUB.1, 350 SUB.2 ZONA CENS.2, CAT. D/7 RENDITA EURO 33.702,00, LOCALITA' TORREVECCHIA, PIANO T-1-2 FORMALITA' PREGIUDIZIEVOLI: - IPOTECA ISCRITTA IN DATA 8 OTTOBRE 2002 AI NN 22775 R.G. E 2698 R.P. IN FAVORE DELLA BANCA CARIME S.P.A. CON SEDE IN COSENZA E CONTRO[redacted]. CON SEDE IN COSENZA PER LA COMPLESSIVA SOMMA DI EURO 2.900.000,00 (DUEMILIONINOVECENTOMILA E ZERO CENTESIMI) NASCENTE DA CONCESSIONE A GARANZIA DI MUTUO CONDIZIONATO ROGATO DAL NOTAIO AMATO STANISLAO IL 07.10.2002 (REP.98280). I COSTITUITI DICHIARANO DI ESSERE STATI EDOTTI DEGLI OBBLIGHI POSTI A LORO CARICO DAL DECRETO LEGISLATIVO 20 FEBBRAIO 2004, NR. 56, IN ATTUAZIONE DELLA DIRETTIVA 2001/97/CE (CD. "LEGGE ANTIRICICLAGGIO") E DELLA NORMATIVA IN MERITO AL DECRETO LEGISLATIVO 30 GIUGNO 2003, NR.196 (CD. "LEGGE PRIVACY"), E PERTANTO, RICONOSCONO DI AVER PRESO VISIONE DELL'INFORMATIVA RELATIVA AL TRATTAMENTO DEI LORO DATI PERSONALI E NE AUTORIZZANO L'INTERO TRATTAMENTO AI FINI DEL PRESENTE ATTO, CONSENTENDONE LE COMUNICAZIONI A TUTTI GLI UFFICI COMPETENTI E LA LORO CONSERVAZIONE, ESONERANDO ME NOTAIO DA OGNI RESPONSABILITA' AL RIGUARDO. DICHIARANDO DI AVERNE ESATTA CONOSCENZA DEL LORO CONTENUTO, LE PARTI MI ESONERANO DALLA LETTURA DEGLI ALLEGATI. RICHIESTO IO NOTAIO HO RICEVUTO IL PRESENTE ATTO CHE HO LETTO AI COMPARENTI I QUALI DICHIARANO DI APPROVARLO E LO SOTTOSCRIVONO CON ME NOTAIO UNITAMENTE AGLI ALLEGATI; CONSTA DI QUATTRO FOGLI PER QUATTORDICI FACCIATE INTERE E QUANTO DELLA PRESENTE; SCRITTO IN PARTE DA PERSONA DI MIA FIDUCIA ED IN PARTE DA ME NOTAIO; VIENE SOTTOSCRITTO ALLE ORE QUINDICI E MINUTI QUINDICI. FIRMATO: MARIAGRAZIA VENA - MARIO CAPALBO - LUIGI DE SANTIS NOTAIO.

Ispezione telematica

n. T1 60095 del 25/11/2025

Inizio ispezione 25/11/2025 11:26:44

Richiedente FLVPGR

Tassa versata € 4,00

Elenco annotazioni, comunicazioni, rettifiche e formalità successive

Relative alla formalità: Nota di iscrizione *Numero di registro particolare* 1597 *del* 08/07/2015

Annotazioni

Non sono presenti annotazioni

Comunicazioni

Comunicazione n. 803 del 18/04/2019 di estinzione totale dell'obbligazione avvenuta in data 26/03/2019.
Cancellazione totale eseguita in data 08/05/2019 (Art. 13, comma 8-decies DL 7/2007 - Art.40 bis D.Lgs 385/1993)

Rettifiche

Non sono presenti rettifiche

Formalità successive (nelle quali la nota è formalità di riferimento)

Non sono presenti formalità successive

Agenzia Entrate

Ispezione Ipotecaria

Direzione Provinciale di COSENZA
Ufficio provinciale - Territorio
Servizio di Pubblicità Immobiliare

Data 25/11/2025 Ora 11:28:54

Ispezione telematica
per titolo telematico
Richiedente FLVPGR

Ispezione n. T60095 del 25/11/2025

Nota di Iscrizione - Titolo telematico
Registro generale 15438
Registro Particolare 1597

Data di presentazione 08/07/2015

Documento composto da 31 pagine

Firmatario
Consiglio Nazionale del Notariato (serialnumber Consiglio Nazionale del Notariato Certification Authority)
IT
80052590587
Organizzazione IT:DSNLGU63M16D086O
Firmatario Notaio
Scadenza /U//LL/

Luigi De Santis
notaio
Tel.0984/31807
segreteria@notaiodesantis.it
ldesantis@notariato.it

Repertorio numero 44492 Raccolta numero 23420

In carta libera ai sensi del D.P.R. 29.9.73 n.601

CONTRATTO DI MUTUO

D.P.R. 601

REPUBBLICA ITALIANA

L'anno duemilaquindici il giorno sei del mese di Luglio

- 06 LUGLIO 2015 -

In Cosenza, nei locali della Banca Carime SpA, PCU di Cosenza, presso l'Agenzia Centrale, siti alla via G. Salvemini.

Avanti a me dott. Luigi De Santis, Notaio in Cosenza, iscritto presso il Collegio Notarile dei Distretti Riuniti di Cosenza, Rossano, Castrovillari e Paola,

si sono costituiti:

- la **BANCA CARIME S.p.A.** – Sede Legale e Direzione di Cosenza: Viale Crati, 87100 Cosenza - Direzione di Bari: Viale De Blasio, 18 70132 Bari - Aderente al Fondo Interbancario di Tutela dei Depositi e al Fondo Nazionale di Garanzia - Capitale Sociale Euro 1.468.208.505,92, Codice Fiscale, Partita IVA e Registro Imprese di Cosenza n. 13336590156 - ABI 03067.6 - Albo delle Banche n.5562 - Albo dei Gruppi Bancari n.3111.2 -Soggetta all'attività di direzione e coordinamento di Unione di Banche Italiane S.c.p.a., che in appresso per brevità sarà denominata "Banca", qui rappresentata da:

VENA MARIAGRAZIA, nata a Napoli il 15 agosto 1968, nella qualità di Quadro Direttivo della medesima "Banca Carime S.p.A.", ove domicilia per la carica, a quanto infra autorizzata in forza di atto di conferimento di poteri e di rappresentanza a rogito Notaio Stefano Camilleri in data 11 dicembre 2012, Repertorio/Raccolta nn. 39583/17847, registrato a Cosenza il 17 dicembre 2012 al

Registrato a Cosenza
il_____
al n._____
serie _____

Iscritto a Cosenza
il_____
RG_____
RS_____

Esente da imposta di bollo ai sensi del D.P.R. 601/73

n. 12996 serie 1T, e che in copia conforme all'originale trovasi allegata sotto la lettera "A" al mio precedente rogito del 15 febbraio 2013 Repertorio/Raccolta nn. 39725/20187, registrato a Cosenza il giorno 11 marzo 2013 al n. 2854 serie 1T,

- **la Società per azioni con socio unico:**

[redacted] con sede in Cosenza località Torrevecchia s.n.c., capitale sociale di euro 2.600.000,00 interamente versato, codice fiscale, Partita IVA e numero di iscrizione al Registro delle Imprese di Cosenza [redacted], REA numero CS - [redacted], che nel contesto del presente atto **verrà denominata "Mutuatario",** qui rappresentata dall'arch. [redacted], nato a Cosenza il 10 giugno 1961, residente a Rose via Petraro n. 79/L, nella sua qualità di Presidente del Consiglio di Amministrazione e legale rappresentante della stessa, munito per questo atto dei necessari poteri di firma in forza dei poteri spettanti a norma di Statuto ed in virtù della delibera del Consiglio di Amministrazione del 4 Marzo 2015.

Detti comparenti della cui identità personale, qualifica e poteri io Notaio sono certo, mi richiedono di ricevere il presente atto.

Premesso che:

- il Mutuatario ha inoltrato alla Banca una richiesta di mutuo ipotecario a medio/lungo termine ai sensi del D.P.R. 29/9/1973 n.601;

- la Banca, sulla base della situazione economica e patrimoniale dichiarata dal Mutuatario nonchè sulla scorta della valutazione attribuita alle garanzie offerte, ha deliberato di accordare il mutuo richiesto per l'importo di Euro 600.000,00 (seicentomila e zero centesimi);

- é unito al presente atto il relativo Documento di Sintesi costituente parte integrante e sostanziale del presente contratto e che riporta condizioni tutte che il

Cliente dichiara di conoscere e accettare integralmente e che al presente si allega sub."A";

- ciò premesso, restando inteso che le sopra riportate premesse e gli allegati al presente atto formano parte integrante e sostanziale dello stesso,

stipulano e convengono:

ART. 1

(Importo e disciplina del mutuo - Modalità di erogazione)

La Banca concede a titolo di mutuo al Mutuatario, che accetta, la somma di Euro 600.000,00 (seicentomila e zero centesimi) per la durata ed al tasso di interesse indicati ai successivi artt. 2 e 3. La suddetta somma verrà erogata dalla Banca, entro la scadenza dell'ultima rata di preammortamento di cui al successivo Art.2, quando sia stato documentalmente comprovato che l'ipoteca di cui al successivo art.6 è stata regolarmente iscritta e che la stessa garanzia non è preceduta da trascrizioni e/o iscrizioni pregiudizievoli, ad eccezione di quelle eventualmente indicate nel contesto della descrizione degli immobili oggetto dell'ipoteca.

Allorquando si saranno verificati gli adempimenti di cui sopra, la Banca viene fin da ora autorizzata dal Mutuatario ad accreditare sul conto corrente n.22337 intrattenuto presso la Filiale di Cosenza Ag.2 della Banca medesima, la somma come sopra indicata e ad addebitare sul predetto conto corrente gli importi dovuti a titolo di rimborso delle spese, nonchè dell'imposta sostitutiva, così come indicate nel successivo art.5.

Sulla somma erogata matureranno gli interessi nella misura di cui al successivo art.3, con decorrenza dalla data di messa a disposizione della somma stessa e con le modalità sopra indicate.

Resta altresì sin da ora inteso che nel caso in cui, invece, non dovessero

verificarsi, entro il predetto termine di scadenza dell'ultima rata di preammortamento, le condizioni e gli adempimenti di cui sopra, il contratto di mutuo diverrà privo di efficacia e si risolverà automaticamente, fermo restando a carico del Mutuatario decaduto l'obbligo di corrispondere alla Banca le suddette spese di cui al successivo art.5.

Le parti contraenti si danno atto che il qui concluso mutuo è regolato, oltre che dalle pattuizioni contenute nel presente atto, dalle CONDIZIONI GENERALI DEL CONTRATTO DI MUTUO che, firmate dalle parti, si allegano al presente atto alla lettera "B" per formarne parte integrante, nonchè dalle disposizioni legislative, vigenti e future, queste ultime in quanto applicabili, in materia di credito a medio e lungo termine.

Le parti dichiarano di approvare specificamente, anche ai sensi dell'art.1341, comma 2, del cod. civ., ovvero delle disposizioni in materia di trasparenza bancaria, tutte le pattuizioni e le condizioni contenute nei seguenti articoli delle CONDIZIONI GENERALI DEL CONTRATTO DI MUTUO allegate all'atto stesso.

- 2, comma 5: conto corrente di addebito;
- 2, comma 8, lett. d), comma 9, lett. d): obblighi di astensione;
- 3, comma 2, lett. b) e comma 3: polizza assicurativa;
- 5, comma 2: costi ulteriori;
- 6: solidarietà;
- 7, comma 2: recesso;
- 8, comma 1: interessi di mora;
- 11: cessione;
- 13: rinuncia ai diritti di surroga;
- 15: modifica unilaterale delle condizioni;

- 18, comma 1: diritti di compensazione;

- 20, comma 2: foro competente.

Al mutuo regolato dal presente contratto non è applicabile la normativa in tema di Credito Fondiario di cui agli articoli 38 e seguenti del Decreto Legislativo 1/9/1993 n.385.

ART. 2

(Termini e modalità di rimborso – Assicurazioni facoltative)

La somma capitale mutuata dovrà essere restituita da parte del Mutuatario, che al riguardo espressamente si impegna, entro 39 (trentanove) mesi da oggi, maggiorata degli interessi maturandi, mediante:

- n. 1 (una) rata trimestrale posticipata di preammortamento, con la quale saranno corrisposti alla Banca i soli interessi sulle somme erogate dal giorno dell'erogazione alla scadenza del periodo di preammortamento;

- n. 12 (dodici) rate trimestrali posticipate di ammortamento, comprensive di capitale ed interessi.

Ciascuna rata di ammortamento di cui sopra sarà determinata secondo il metodo di ammortamento "alla francese".

Al tasso di interesse iniziale, pattuito nel successivo articolo, ed in applicazione del suddetto metodo di ammortamento "alla francese", calcolato sulla somma totale del mutuo, ciascuna rata di ammortamento ammonta attualmente a Euro 52.933,10 (cinquantaduemilanovecentotrentatré e dieci centesimi)

Tutte le rate di cui sopra scadranno ogni trimestre nello stesso giorno di calendario in cui è stipulato il presente contratto. Qualora il contratto sia stipulato nell'ultimo giorno del mese, le rate di cui sopra scadranno sempre il giorno della fine di ogni mese di scadenza delle rate stesse anche se non coincidente con il giorno della

stipula.

ART. 3

(Tasso d'interesse)

Sull'intera somma capitale matureranno interessi il cui tasso viene qui pattuito nella misura del 3,550% (tre virgola cinquecentocinquanta per cento) annuo nominale. In particolare la misura del tasso verrà rideterminata, ad ogni data di revisione, nella misura di 3,50 (tre virgola cinquanta) punti percentuali in più della media aritmetica, con arrotondamento ai cinque centesimi superiori, del parametro sotto indicato.

Il tasso d'interesse indicato nel contratto sarà oggetto di revisione:

- per i mutui con rate di pagamento mensile e trimestrale alle date del 1 gennaio, 1 aprile, 1 luglio e 1 ottobre di ogni anno, con esclusione, per i mutui con periodicità mensile, della prima data di revisione coincidente o immediatamente successiva alla data di stipula del presente contratto;
- per i mutui con rate di pagamento semestrale due volte all'anno con le seguenti cadenze: il 1 gennaio e il 1 luglio di ogni anno per i mutui stipulati nel primo o nel terzo trimestre solare, il 1 aprile ed il 1 ottobre di ogni anno per i mutui stipulati nel secondo o nel quarto trimestre solare, a partire dalla revisione immediatamente successiva alla data di stipula del presente contratto.

In tali date di revisione il tasso d'interesse verrà rideterminato in base alla media aritmetica semplice dei valori medi mensili del tasso **Euribor a tre mesi (360)**, relativa ai tre mesi immediatamente precedenti il mese di dicembre, marzo, giugno e settembre di ogni anno. L'ultimo valore assunto dal predetto parametro è pari allo 0,05% (zero virgola zero cinque per cento)

A tal fine:

- si considereranno le quotazioni del tasso Euribor rilevate dal Comitato di

Gestione dell'Euribor (*Euribor Panel Steering Committee*), diffuse sul circuito *Reuters* alla corrispondente pagina e pubblicate il giorno seguente sui quotidiani "*Il Sole 24 Ore*" e/o "*MF/Milano Finanza*". In caso di difformità tra il valore rilevato dal summenzionato Comitato di Gestione ed il valore pubblicato dai quotidiani sopracitati, si dovrà considerare la quotazione rilevata dal Comitato di Gestione.

Tutte le suddette revisioni, indipendentemente dalla periodicità delle rate di pagamento, avranno effetto sulla rata successiva a quella in corso alla data di ciascuna revisione del tasso.

Le modificazioni della misura del tasso di interesse in base a quanto sopra disposto incideranno esclusivamente sulla misura degli interessi, fermo restando , invece, il piano di ammortamento in linea capitale stabilito inizialmente.

ART.4

(Recesso del Mutuatario - Rimborsi anticipati del capitale)

È concesso al Mutuatario il diritto di recedere dal contratto. In tal caso la liquidazione del rapporto, derivante dallo scioglimento anticipato del contratto, avverrà alle condizioni economiche in vigore alla data del suo verificarsi e comporterà la corresponsione a favore della Banca di una somma, a titolo di penale per estinzione anticipata, pari allo 0,75% (zero virgola settantacinque per cento) del capitale restituito anticipatamente,

È altresì concessa al Mutuatario la facoltà di effettuare rimborsi parziali e anticipati del capitale, anche in momenti diversi rispetto alle scadenze delle singole rate, corrispondendo anche in tali casi alla Banca una somma, a titolo di spesa per riduzione finanziamento, nella misura e alle condizioni sopra specificate per il caso di recesso.

Tali rimborsi parziali anticipati comporteranno la variazione dell'importo delle rate

successive, fermo restando il numero e le scadenze delle stesse.

Qualora al presente mutuo sia applicabile la disciplina di cui agli articoli 120-ter e 120 - quater del D.Lgs. 1/9/1993 n. 385, nessuna penale, spesa compenso né altra prestazione a favore della Banca saranno dovuti dal Mutuatario in caso di estinzione anticipata, totale o parziale, del mutuo o di surrogazione per pagamento per volontà della stessa parte Mutuataria.

In caso di recesso e in caso di cessazione per qualsiasi causa del contratto, la Banca provvederà a estinguere il rapporto entro 12 (dodici) giorni lavorativi Tale termine decorre dal momento in cui il Cliente ha eseguito il rimborso del mutuo e ha adempiuto a tutte le altre richieste della Banca strumentali all'estinzione del rapporto.

ART. 5

(Spese, imposte ed altri oneri)

Le parti si danno atto che, in dipendenza del qui stipulato contratto di mutuo e, in particolare, in base a quanto previsto nelle CONDIZIONI GENERALI DEL CONTRATTO DI MUTUO, ed in relazione alle vicende del rapporto contrattuale, sino alla sua conclusione, nonché delle garanzie che lo assistono, il Mutuatario deve provvedere all'immediato pagamento di tutte le spese connesse e specificamente:

-Istruttoria: Euro 6.000,00 (seimila e zero centesimi);

- incasso rata: Euro 2,00 (due e zero centesimi);

·Comunicazioni di modifiche unilaterali; Euro ,00 (zero);

· Comunicazioni/informazioni obbligatorie per legge – comprese quelle inviate ai garanti (per ogni documento):

- spedite per posta ordinaria, se non esenti per legge : Euro 1,11 (uno e undici

centesimi);

- inviate per via telematica tramite "Le mie contabili": euro 0,00 (zero);

· Comunicazioni/informazioni non obbligatorie per legge – comprese quelle inviate ai garanti (per ogni documento):

- spedite per posta ordinaria: Euro 1,11 (uno e undici centesimi);

-inviate per via telematica tramite "Le mie contabili": Euro 0,00 (zero).

·Comunicazioni/informazioni ulteriori (o a contenuti ulteriori) o più frequenti rispetto agli obblighi di Legge o trasmesse con strumenti diversi da quelli standard previsti da contratto, se accettati dalla Banca:

determinazione delle spese al momento della richiesta in base al contenuto della stessa e comunque nei limiti dei costi sostenuti (produzione ed invio)

· Periodicità addebito spese per produzione e invio comunicazione/informazioni: prima rata utile successiva all'invio

Periodicità invio rendiconto e documento di sintesi: annuale.

Il costo totale della presente operazione a carico del "Mutuatario" è rappresentato dal TAEG (Tasso Annuo Effettivo Globale), calcolato ai sensi di legge e che sarà comunicato nelle rendicontazioni periodiche. Nel calcolo del TAEG sono inclusi gli interessi, i costi, le commissioni, le imposte e le spese di cui la Banca sia a conoscenza in relazione al Mutuo, esclusi gli oneri notarili. Il TAEG include anche i costi relativi ed eventuali servizi accessori obbligatori per ottenere il Mutuo e viene calcolato con riferimento all'importo effettivamente a disposizione del Mutuatario al netto degli interessi e di eventuali costi finanziati dalla Banca stessa.

Sono altresì a carico del Mutuatario:

- le imposte connesse e conseguenti alla presente operazione e specificamente l'imposta sostitutiva, in base all'opzione esercitata nel presente atto ai sensi degli

artt. 15 e seguenti del D.P.R. n.601 del 29.9.1973 e successive modifiche ed integrazioni e/o ad eventuali regimi di esenzione applicabili (0,25% (zero virgola venticinque per cento) calcolato sull'ammontare delle somme erogate e soggette all'imposta);

- le eventuali spese di variazione/restrizione ipoteca (sostituzione dell'oggetto della garanzia, rinnovo, cancellazione totale o cancellazione parziale a fronte di operazioni di frazionamento al di fuori delle ipotesi di cui all'art 40-bis del D.Lgs. 1/9/1993 n.385), le spese per variazione piano di ammortamento, di frazionamento, accollo mutuo, svincolo parziale ipoteca, espromissioni, subentri e variazioni dell'intestazione del mutuo, nella misura indicata nel Documento di Sintesi.

ART. 6

(Concessione di ipoteca e disciplina della stessa)

A garanzia dell'esatto e puntuale adempimento delle obbligazioni a carico del Mutuatario derivanti dal presente Mutuo e in particolare a garanzia del pagamento:

- dell'importo capitale del mutuo fino alla concorrenza di Euro 600.000,00 (seicentomila e zero centesimi);

- di un triennio di interessi nella misura contrattuale, di eventuali interessi di mora nella misura stabilita nelle CONDIZIONI GENERALI DEL CONTRATTO DI MUTUO, delle spese di qualunque genere sia giudiziali sia extragiudiziali che la Banca dovesse sostenere per il realizzo e la conservazione del proprio credito e delle garanzie che lo assistono e per qualsiasi altra somma dovuta a termini del presente contratto, il tutto determinato presuntivamente in Euro 600.000,00 (seicentomila e zero centesimi); e così complessivamente, ai fini della iscrizione ipotecaria, per la somma di Euro 1.200.000,00 (unmilioneduecentomila e zero

centesimi); da parte di [redacted], a mezzo del costituito legale rappresentante,

viene concessa

alla Banca, che accetta a mezzo del sopraddetto suo rappresentante e che elegge domicilio, agli effetti dell'art. 2839 cod. civ. In Cosenza, presso la Banca Carime, Via Gerolamo Caloprese, 51

IPOTECA

sugli immobili, descritti in calce al presente atto, nonchè su tutte le pertinenze, accessioni, eventuali nuove costruzioni, ampliamenti e su tutto quanto sia comunque ritenuto gravabile ai sensi di legge, garantendo che detti immobili appartengono ad essi in piena proprietà e disponibilità e sono liberi da iscrizioni di ipoteche, da trascrizioni pregiudizievoli, da riserve e privilegi, da vincoli e gravami in genere, ad eccezione di quanto eventualmente indicato nel sopracitato allegato.

L'ipoteca sarà regolata, oltre che dal presente articolo, dalle specifiche disposizioni contenute nelle CONDIZIONI GENERALI DEL CONTRATTO DI MUTUO, nonchè dalle applicabili disposizioni legislative in materia.

La parte mutuataria concedente ipoteca assume l'obbligo di assicurare i fabbricati contro i rischi dell'incendio fino alla concorrenza del loro valore reale, con vincolo a favore della Banca affinchè non si faccia luogo, in caso di sinistro, a liquidazione di danni ed a versamento di indennità senza la presenza od il consenso scritto della Banca.

ART. 7

(Agevolazioni tributarie)

Ai sensi e per gli effetti dell'art. 17, comma 1, del D.P.R. 29/9/1973 n. 601 – come modificato dall'art. 12, comma 4, del D.L. 23/12/2013 n. 145 - le parti optano per

l'applicazione del regime agevolato dell'imposta sostitutiva di cui agli artt. 15 e segg. del predetto D.P.R..

DESCRIZIONE DEGLI IMMOBILI DA ASSOGGETTARE AD IPOTECA

In Comune di Cosenza, alla località Torrevecchia con accesso da strada comunale che costeggia il fiume Campagnano:

- complesso industriale destinato a nuova sede dell[redacted]. costituito da:

- palazzina ad uso uffici a tre elevazioni fuori terra;

- capannone destinato ad officina, in minima parte soppalcato;

- "tunnel" servizi, costituito da uno stabile ad una sola elevazione ad uso deposito lubrificanti, pneumatici, rifiuti speciali, attrezzature, spogliatoi e servizi, con antistante pensilina destinata a rifornimento carburanti, preparazione mezzi e lavaggio;

- fabbricato ad una sola elevazione destinato a posto di guardia;

- vi è annessa circostante corte di pertinenza esclusiva

Il tutto riportato:

a) nel catasto fabbricati del comune di Cosenza **al foglio 4, particelle:**

graffate:

264 sub.1;

265 sub. 2,

266 sub.2

268 sub.2,

269 sub.2

350 sub.1,

350 sub.2

zona cens.2, cat. D/7 rendita euro 33.702,00, località Torrevecchia, piano T-1-2

Formalità pregiudizievoli:

- ipoteca iscritta in data 8 ottobre 2002 ai nn° 22775 R.G. e 2698 R.P. in favore della BANCA CARIME S.P.A. con sede in Cosenza e contro l'AZIENDA PER LA MOBILITA' NELL'AREA COSENTINA S.P.A. con sede in Cosenza per la complessiva somma di euro 2.900.000,00 (duemilioninovecentomila e zero centesimi) nascente da concessione a garanzia di mutuo condizionato rogato dal Notaio Amato Stanislao il 07.10.2002 (Rep.98280).

I costituiti dichiarano di essere stati edotti degli obblighi posti a loro carico dal Decreto Legislativo 20 Febbraio 2004, nr. 56, in attuazione della Direttiva 2001/97/CE (cd. "Legge antiriciclaggio") e della normativa in merito al Decreto Legislativo 30 Giugno 2003, nr.196 (cd. "Legge Privacy"), e pertanto, riconoscono di aver preso visione dell'informativa relativa al trattamento dei loro dati personali e ne autorizzano l'intero trattamento ai fini del presente atto, consentendone le comunicazioni a tutti gli Uffici competenti e la loro conservazione, esonerando me Notaio da ogni responsabilità al riguardo.

Dichiarando di averne esatta conoscenza del loro contenuto, le parti mi esonerano dalla lettura degli allegati.

Richiesto io Notaio ho ricevuto il presente atto che ho letto ai comparenti i quali dichiarano di approvarlo e lo sottoscrivono con me Notaio unitamente agli allegati; consta di quattro fogli per quattordici facciate intere e quanto della presente; scritto in parte da persona di mia fiducia ed in parte da me Notaio; viene sottoscritto alle ore quindici e minuti quindici.

Firmato:

Mariagrazia Vena - Mario Capalbo - Luigi De Santis notaio.

UBI Banca | Banca Carime Spa

DISCIPLINA DELLA TRASPARENZA DELLE CONDIZIONI CONTRATTUALI DELLE OPERAZIONI E DEI SERVIZI BANCARI E FINANZIARI - (Titolo VI Testo Unico Bancario - D. Lgs. 385/1993)

DOCUMENTO DI SINTESI

MUTUO A TASSO VARIABILE AD AZIENDE (ANCHE AGRARIE) DPR 601 e FONDIARIO INDICIZZATO EURIBOR 3 MESI (360)

ALLEGATO A

al N. 23420 RACC.

rilasciato a:

Mutuatario: [redacted]

mei / 044 / 1049772

Le **Disposizioni di vigilanza della Banca d'Italia sulla trasparenza bancaria** prevedono un **regime informativo rafforzato** per i Clienti qualificati come:

- "**Consumatori**", secondo la stessa definizione di cui al Codice del Consumo;
- "**Clienti al dettaglio**", inclusivi, oltre ai **Consumatori**, anche delle persone fisiche che svolgono attività **professionale o artigianale**, degli **enti senza finalità di lucro**, delle imprese che occupano meno di 10 addetti e realizzano un fatturato annuo o un totale di bilancio annuo non superiori a 2 milioni di euro (c.d. "**microimprese**").

La qualifica di "Consumatore" o di "Cliente al dettaglio" dei singoli Clienti viene rilevata dagli intermediari prima della conclusione del contratto. Successivamente alla conclusione del contratto gli intermediari sono tenuti a cambiare la qualifica del Cliente, qualora ne ricorrano i presupposti, solo se questi fa richiesta.

Alla luce di quanto sopra esposto e in base alle informazioni da Lei forniteci, per questo rapporto la **Sua attuale qualificazione** ai fini delle disposizioni in materia di trasparenza bancaria è la seguente:

***[ ]* Cliente al dettaglio; [ ]Non Consumatore né Cliente al dettaglio**

CONDIZIONI ECONOMICHE

Tasso Annuo Effettivo Globale (TAEG):	**6,020%**
Importo:	600.000,00 EUR
Durata (compreso eventuale preammortamento):	39 mesi

TASSI

Tasso di interesse annuo:

• Parametro di indicizzazione	: Euribor a 3 -- mesi - media mensile
• Ultimo valore assunto:	0,050 % arrotondato ai 5 centesimi superiori
• Data decorrenza:	primo giorno del mese successivo al mese di riferimento di ciascuna rilevazione

Leave frase vere

- Spread: 3,500 p.p.
- Ammontare del tasso attuale: nominale 3,550%
effettivo 3,597%

Tasso di interesse di preammortamento:

corrisponde

al tasso di interesse annuo del finanziamento

Tasso di mora: Tasso contrattuale + 2,00 punti percentuali

Modalità di determinazione del tasso:

- Criterio di determinazione:

  Euribor a 3 mesi

  Il tasso da applicare al finanziamento viene determinato maggiorando dello spread il parametro di indicizzazione arrotondato ai 5 centesimi superiori.
  Il parametro di revisione è determinato dalla media aritmetica semplice dei valori medi mensili del parametro di indicizzazione relativi ai tre mesi immediatamente precedenti ai mesi di dicembre, marzo, giugno e settembre.

- Criterio di determinazione:

  Euribor a 6 mesi

  Il tasso da applicare al finanziamento viene determinato maggiorando dello spread il parametro di indicizzazione arrotondato ai 5 centesimi superiori.
  Il parametro di revisione è determinato dalla media aritmetica semplice dei valori giornalieri del parametro di indicizzazione relativa al mese di dicembre, marzo, giugno e settembre di ogni anno.

- Periodicità di revisione:

  Il tasso di interesse indicato in contratto è oggetto di revisione:

  - per i mutui con rimborso a rate mensili o trimestrali, alle date del 01/01, 01/04, 01/07, 01/10 di ogni anno, esclusa, limitatamente ai mutui con rimborso a rate mensili, la prima data di revisione successiva alla stipula del contratto;
  - per i mutui con rimborso a rate semestrali, due volte all'anno con le seguenti cadenze:
    - 01/01 e 01/07 per mutui stipulati nel primo o nel terzo trimestre solare;
    - 01/04 e 01/10 per mutui stipulati nel secondo o nel quarto trimestre solare.

  La revisione del tasso ha effetto a partire dalla rata successiva a quella in corso alla data di revisione.

SPESE

SPESE PER LA STIPULA DEL CONTRATTO

- Istruttoria (pagata contestualmente alla stipula): 6.000,00 EUR

SPESE PER LA GESTIONE DEL RAPPORTO

- Gestione pratica: 0,00 EUR
- Incasso rata: 2,00 EUR
- Variazione/restrizione ipoteca
    - Sostituzione dell'oggetto della garanzia 180,00 EUR
    - Rinnovo 180,00 EUR
    - Cancellazione totale o cancellazione parziale a fronte di operazioni di frazionamento 0,00 EUR
- Accollo mutuo: 180,00 EUR
- Sospensione pagamento rate: 0,00 EUR

COMUNICAZIONI/INFORMAZIONI

- Comunicazioni di modifiche unilaterali 0,00 EUR
- Comunicazioni/informazioni obbligatorie per legge – incluse quelle inviate ai garanti - (per ogni documento)
    - Spedite per posta ordinaria, se non esenti per legge - 1,11 EUR
    - Inviate in via telematica tramite " le mie contabili" (*) 0,00 EUR
- Comunicazioni/informazioni non obbligatorie per legge - incluse quelle inviate ai garanti (per ogni documento)
    - Spedite per posta ordinaria 1,11 EUR
    - Inviate per via telematica tramite " le mie contabili" (*) 0,00 EUR
- Comunicazioni/informazioni ulteriori (o a contenuti ulteriori o più frequenti rispetto agli obblighi di Legge o trasmesse con strumenti diversi da quelli standard previsti da contratto, se accettati dalla Banca Determinazione delle spese al momento della richiesta in base al contenuto della stessa e comunque nei limiti dei costi sostenuti (produzione ed invio)

Periodicità addebito spese per produzione e invio comunicazione/informazioni: Prima rata utile successiva all'invio

Periodicità invio rendiconto e documento di sintesi: Annuale

(*) funzionalità disponibile a richiesta per i clienti che aderiscono ai servizi di internet banking Qui UBI e Qui UBI Affari (gratuito in versione solo informativa)

ALTRO

- Svincolo parziale ipoteca, espromissioni, subentri e variazioni dell'intestazione del mutuo: 180,00 EUR
- Spese per variazione piano di ammortamento: 0,00 EUR
- Spese di frazionamento: 0,10 % del capitale finanziato con un minimo di 300,00 EUR
- Spese per riduzione finanziamento: 0,75% del capitale anticipatamente restituito
- Penale per estinzione anticipata: 0,75% del capitale anticipatamente restituito

PIANO DI AMMORTAMENTO

Tipo di ammortamento:	francese
Tipologia di rata:	rata costante a parità di tassi, con quote capitale crescente
Periodicità delle rate:	trimestre
Calcolo degli interessi:	Anno civile
Valuta per imputazione interessi a debito:	data scadenza rata

SERVIZI ACCESSORI

Spese per assicurazioni facoltative (pagate contestualmente alla stipula):	_____ EUR

ALTRE SPESE DA SOSTENERE

• Imposta sostitutiva ai sensi del D.P.R. 601/73 e successive modifiche ed integrazioni (pagata contestualmente alla stipula):	0,25% calcolata sul capitale erogato
• Perizia tecnica con libera scelta del perito:	spese concordate e pagate direttamente al perito da parte del Cliente
• Assicurazione fabbricati obbligatoria (rischio incendio) con libera scelta della compagnia assicuratrice:	spese concordate e pagate direttamente alla compagnia assicuratrice da parte del Cliente
• Adempimenti notarili:	spese concordate e pagate direttamente al notaio scelto da parte del Cliente

TEMPI DI EROGAZIONE

Durata istruttoria:	60 gg.
Disponibilità importo:	
o mutuo ipotecario:	20 g lavorativi successivi alla data di stipula dell'atto

ALLEGATO "B"

al N. 25490 RACC.

CONDIZIONI GENERALI
DEL CONTRATTO di Mutuo a medio e lungo termine concesso da
Banca Carime Spa

ART. 1 - PREMESSE

1. Le presenti CONDIZIONI GENERALI sono allegate al contratto di Mutuo e ne costituiscono parte integrante e sostanziale. In caso di eventuale discordanza fra quanto previsto nel contratto di Mutuo e nelle presenti CONDIZIONI GENERALI e/o in altri allegati si darà prevalenza al contratto di Mutuo.

2. I termini in maiuscolo avranno il seguente significato:

- **Mutuo**: questo contratto di mutuo, comprensivo di premesse e allegati (incluse le presenti CONDIZIONI GENERALI);
- **Mutuatario**: il o i soggetto/i beneficiario/i del Mutuo e obbligati alla restituzione alla Banca delle somme erogate;
- **Banca**: la Banca che eroga il Mutuo;
- **Parti**: complessivamente, la Banca, il Mutuatario ed, eventualmente, il Terzo Datore di Ipoteca e il Garante;
- **Garanzia Personale**: l'eventuale garanzia personale rilasciata nell'ambito di questo contratto e regolata dalle disposizioni di cui al successivo art. 9 delle CONDIZIONI GENERALI;
- **Garante**: il o i soggetto/i che presta/no la Garanzia Personale;
- **Terzo Datore di Ipoteca**: il o i soggetto/i, diverso/i dal Mutuatario, concedente/i l'ipoteca regolata dal presente contratto.
- **Enti Terzi**: eventuali enti concedenti contributi/agevolazioni e/o che assicurano la provvista o concedono garanzia in relazione al Mutuo.

3. Tutti i riferimenti a fonti normative includono eventuali successive modifiche e/o integrazioni di tali normative. I riferimenti a decreti legge ("D.L.") riporteranno l'indicazione della legge di conversione solo in occasione della prima citazione, restando la stessa omessa per semplicità nel prosieguo. Con l'espressione "cod. civ." si intende il codice civile italiano e con "T.U.B." il D.Lgs. 1/9/1993, n. 385 (Testo unico delle leggi in materia bancaria e creditizia).

ART. 2 – GARANZIE ED OBBLIGHI DEL MUTUATARIO

1. Il Mutuatario dichiara e garantisce:

a) che le informazioni, fornite dallo stesso o da terzi per suo conto, al fine di ottenere il Mutuo sono vere, corrette ed esaustive e che i documenti messi a disposizione allo stesso fine non sono viziati da falsità di alcun genere;

b) di non aver sottaciuto alcun dato, informazione e/o documento che per la Banca avrebbe potuto essere anche solo potenzialmente rilevante ai fini della valutazione della concessione del Mutuo, del merito creditizio del Mutuatario e/o delle condizioni applicate (incluso, a titolo solo esemplificativo e non esaustivo: irregolarità urbanistiche e/o edilizie sui beni ipotecati e/o relative sanzioni; debiti per imposte, tributi ovvero altri diritti aventi prevalenza su quelli della Banca; esistenza di vincoli, contratti o altri fattori che possano pregiudicare la capacità di rimborso o il valore delle garanzie rese, ivi inclusa l'esistenza di contratti di comodato o locazione e l'eventuale avvenuta percezione di canoni pluriennali);

c) che, nell'arco di tempo intercorrente fra la presentazione della domanda di Mutuo e la data di stipula del presente contratto, la propria situazione economica, finanziaria e patrimoniale, come pure lo stato dei beni ipotecati, non hanno subito modifiche in senso negativo.

2. Il Mutuatario si impegna a rispettare gli stessi obblighi di verità, correttezza ed esaustività in relazione a ogni e qualsiasi dato, documento e/o informazione che gli venisse richiesta dalla Banca nel corso della durata del Mutuo.

3. Le medesime dichiarazioni, garanzie e impegni sono assunti, per quanto di competenza, dal Terzo Datore di Ipoteca e dal Garante, se firmatari del presente contratto di Mutuo.

4. Il Mutuatario è obbligato a corrispondere le somme dovute alla Banca – senza che la Banca stessa debba

inviare alcun avviso di scadenza – alle date e con le modalità determinate nel presente contratto o altrimenti pattuite con la Banca stessa.

5. Se è previsto che i pagamenti siano regolati mediante addebito su un conto corrente, il Mutuatario si impegna sin d'ora irrevocabilmente a:

a) mantenere tale conto acceso per tutta la durata del Mutuo, ovvero – in caso di estinzione – a indicare alla Banca un altro conto acceso presso la medesima sul quale legittimamente addebitare i pagamenti, salvo concordare con la Banca stessa altra modalità di pagamento;

b) precostituire e mantenere sul conto in questione la provvista disponibile necessaria per l'esecuzione dei suindicati addebiti.

6. In caso di pagamenti regolati in conto corrente, nel caso di rifiuto, storno o, comunque, revoca/annullamento dell'addebito inoltrato dalla Banca, l'obbligazione si considererà inadempiuta per il relativo importo fin dal momento della sua scadenza. Conseguentemente fin da tale data su questa somma matureranno gli interessi di mora di cui al successivo art. 8 delle presenti CONDIZIONI GENERALI, ferme restando le facoltà previste dal successivo art. 7, comma 1.

7. Il Mutuatario deve comunicare immediatamente alla Banca:

a) eventuali variazioni del proprio domicilio fiscale, residenza o sede legale, del proprio codice fiscale, ovvero di qualsiasi altro dato anagrafico;

b) gli eventi di qualunque natura, anche non riconducibili a colpa o fatto proprio, che anche solo indirettamente possano modificare in senso negativo la propria consistenza patrimoniale, finanziaria o economica e/o la propria capacità di rimborso o, comunque, dai quali possano derivare pericoli per il regolare soddisfacimento delle ragioni di credito della Banca e/o per le garanzie prestate;

c) l'assunzione presso terzi di altri finanziamenti, in qualsiasi forma.

8. Sino alla completa estinzione del Mutuo, salvo che la normativa non stabilisca diversamente il Mutuatario è obbligato altresì a:

a) tenere a disposizione della Banca e/o, eventualmente, degli Enti terzi la documentazione utile a dimostrare il corretto adempimento degli obblighi assunti in relazione al Mutuo;

b) fornire alla Banca e/o, eventualmente, agli Enti terzi tutti i documenti, le situazioni contabili, le informazioni e i chiarimenti che gli verranno domandati, nonché far pervenire, se richiesti, i bilanci e le relative relazioni;

c) compiere ogni altro atto ragionevolmente richiesto dalla Banca e/o da Enti terzi, compresa la stipulazione di atti aggiuntivi diretti a disciplinare l'erogazione dei contributi o altra forma di agevolazione;

d) astenersi, senza il previo consenso scritto della Banca, da atti che per le loro caratteristiche, anche di durata, possano pregiudicare in modo consistente le ragioni di credito della Banca stessa;

e) nel caso di Mutuo concesso in funzione della realizzazione di lavori di costruzione o di ristrutturazione dell'immobile concesso in garanzia o di altro specifico programma di investimento, portare a compimento entro i termini pattuiti, e comunque entro la scadenza dell'ultima rata di preammortamento o di altro termine derivante da proroga eventualmente concessa dalla Banca, i predetti lavori o il programma di investimento. Per quanto ovvio, i lavori di costruzione/ristrutturazione dovranno essere eseguiti nel rispetto di tutte le norme vigenti in materia e dei provvedimenti di concessione, autorizzazione od altro, emessi dalle competenti autorità amministrative.

9. Il Mutuatario che non riveste la qualità di "consumatore" ai sensi della normativa vigente in materia, oltre a quanto altrove previsto deve:

a) comunicare preventivamente alla Banca eventuali decisioni di trasformazione della propria forma sociale, variazione del capitale sociale, emissione di prestiti obbligazionari, ovvero operazioni di fusione, scissione, scorporo, acquisto/cessione di rami d'azienda;

b) comunicare immediatamente alla Banca eventuali operazioni aventi ad oggetto la maggioranza del capitale sociale, nonché atti che diano luogo alla variazione del controllo societario;

c) custodire e mantenere in stato di efficienza gli impianti, i macchinari e le attrezzature legate alla propria attività;

d) astenersi, senza il consenso scritto della Banca, dal (i) cessare la propria attività svolta o apportare modifiche sostanziali alla stessa; (ii) concedere a terzi diritti di prelazione nel rimborso del capitale; (iii)

costituire fondi comunque non immediatamente disponibili per la soddisfazione delle ragioni di credito della Banca, ovvero compiere atti di separazione del patrimonio di qualsiasi genere (incluso, a titolo solo esemplificativo e non esaustivo: la costituzione di patrimoni destinati di cui agli artt. 2447 e segg. cod. civ. o la stipula di contratti di finanziamento destinati ad uno specifico affare di cui all'art. 2447-*decies* cod. civ..; (iv) compiere più in generale atti dispositivi, o tenere condotte omissive, che modifichino in senso negativo la propria consistenza patrimoniale, finanziaria o economica e/o la propria capacità di rimborso o, comunque, dai quali possano derivare pericoli per il regolare soddisfacimento delle ragioni di credito della Banca e/o per le garanzie prestate.

10. Se il Mutuo beneficia di contributi/agevolazioni, spettanti alla Banca, a carico di Enti Terzi e detti contributi/agevolazioni non venissero concessi o venissero per qualsiasi motivo annullati, sospesi, interrotti o in qualsiasi altra forma revocati, salvo che la normativa non stabilisca diversamente il Mutuatario dovrà rimborsare alla Banca quanto non percepito dall'Ente, ovvero quanto restituito allo stesso.

ART. 3 – GARANZIE ED OBBLIGHI SPECIFICI SUI BENI IPOTECATI

1. Il Mutuatario e il Terzo Datore di Ipoteca dichiarano che i beni ipotecati non hanno vizi urbanistici, amministrativi e/o civili e sono del tutto conformi alla normativa ed ai provvedimenti di concessione, autorizzazione o altro, e che sugli stessi non gravano comunque vincoli, gravami, pesi o oneri di qualsiasi natura, diversi da quelli esplicitati nel presente contratto.

2. Sino alla completa estinzione del Mutuo, il Mutuatario e/o il Terzo Datore di Ipoteca, si obbligano sin d'ora a:

a) conservare con la diligenza del buon padre di famiglia i beni ipotecati secondo la loro destinazione e/o consistenza, nel miglior stato di manutenzione e conservazione e in conformità alla normativa vigente. Si impegnano altresì ad adempiere puntualmente a qualsiasi obbligo, tassa, imposta, tributo, contributo o peso gravanti sui beni stessi, fornendone prova a richiesta della Banca. Nel caso in cui intervengano, anche senza colpa o fatto proprio, danneggiamenti o altri eventi che possano pregiudicare il valore del bene, fermi i diritti riconosciuti in capo alla Banca da altre previsioni del presente contratto, il Mutuatario sarà in ogni caso tenuto a ripristinare il bene nel primitivo stato, salvo che la normativa non stabilisca diversamente;

b) stipulare e mantenere in essere fino al decorso di un anno dall'estinzione del Mutuo, a loro cura e spese, adeguata copertura assicurativa sui beni ipotecati contro i rischi di danno per incendio, scoppio, fulmine ed altri eventi assicurabili a richiesta della Banca. La polizza dovrà essere stipulata con primaria Compagnia assicurativa di sicura solvibilità, fino alla concorrenza del valore del bene ipotecato e con vincolo irrevocabile di primo grado a favore della Banca (perché non si faccia luogo, in caso di sinistro, a liquidazione di danni ed al versamento di indennità senza il consenso scritto della Banca). Tale vincolo si intende fin d'ora accettato a tutti gli effetti dalla Banca nei confronti di chiunque. A richiesta della Banca, le polizze dovranno essere consegnate alla Banca stessa ed ivi rimanere depositate;

c) comunicare immediatamente alla Banca ogni eventuale molestia o turbativa al possesso o contestazione del diritto di proprietà o di altro diritto reale ipotecato, nonché ogni mutamento dello stato di fatto o di diritto che, anche senza colpa o fatto proprio, avvenga all'interno o, comunque, con riferimento ai beni ipotecati e che possa pregiudicare, o anche solo mettere in pericolo il valore dei beni stessi (incluso, a titolo solo esemplificativo e non esaustivo: rilievi e/o sanzioni per violazioni urbanistiche e/o edilizie; demolizioni, anche solo parziali e sia pure ai fini della successiva ristrutturazione e/o ricostruzione; espropriazioni per pubblica utilità o costituzione di servitù coattive);

d) mettere a disposizione della Banca ogni importo eventualmente ricevuto dalla Compagnia assicurativa in relazione alle coperture assicurative di cui alla precedente lettera b) o dalla pubblica autorità in relazione ad espropriazioni o a servitù coattive che colpiscano, anche parzialmente, i beni ipotecati;

e) consentire ed agevolare accertamenti e verifiche, anche di carattere tecnico e/o amministrativo sui beni ipotecati, nonché qualsiasi altro tipo di controllo richiesto dalla Banca, sia direttamente, sia per il tramite di tecnici incaricati, fornendo nel caso l'assistenza necessaria;

f) non compiere, senza il previo consenso scritto della Banca, atti che possano pregiudicare il valore dei beni ipotecati;

g) stipulare eventuali atti o patti aggiuntivi, nonché eseguire ogni formalità richiesta dalla Banca (e, se richiesto, dagli Enti terzi), necessari o anche solo opportuni per la ricognizione, migliore identificazione o accertamento dei beni ipotecati, sia a conferma delle garanzie prestate, sia a rettifica di eventuali errori od omissioni;

h) autorizzare sin d'ora le annotazioni, le trascrizioni, le iscrizioni e/o le inserzioni conseguenti a quanto

previsto dalla precedente lettera g);

i) rilasciare o sgombrare da persone e da cose i beni ipotecati, anche se occupati o abitati personalmente, nel caso in cui venga immesso nel possesso il custode, l'amministratore giudiziario o il curatore fallimentare o l'acquirente in caso di esecuzione forzata promossa dalla Banca o nella quale la Banca sia intervenuta;

3. Con riferimento all'obbligo di cui alla precedente lettera b), il Mutuatario e/o il Terzo Datore di Ipoteca:

- si impegnano al tempestivo pagamento dei premi e di ogni altro importo (incluse imposte e tasse di qualsiasi genere) necessario per mantenere in essere le coperture assicurative di cui sopra, impegnandosi a fornirne la prova a richiesta della Banca;
- autorizzano fin d'ora la Banca, se necessario ai fini del mantenimento in essere delle coperture assicurative, a sostituirsi a sé nel pagamento dei citati premi/importi, obbligandosi fin d'ora al rimborso alla Banca, a semplice richiesta scritta, di quanto da questa versato per loro conto;
- in ogni caso, si asterranno da ogni e qualsiasi comportamento che possa pregiudicare le coperture assicurative in questione;
- dovranno denunciare il sinistro alla Compagnia assicurativa nei termini previsti nella relativa polizza e darne tempestivamente comunicazione alla Banca mediante lettera raccomandata a.r.. La Banca si riserva il diritto di intervenire negli atti di accertamento del danno, o di promuoverli anche attraverso soggetti terzi, a spese del Mutuatario e/o del Terzo Datore di Ipoteca.

4. La Banca potrà, a sua discrezione, impiegare le indennità pagate dalla Compagnia assicurativa o messe a disposizione da parte del Mutuatario e/o del Terzo Datore di Ipoteca ai sensi del precedente comma 2, lett. d), per la totale o parziale estinzione del debito, secondo l'ordine di imputazione che riterrà preferibile. In caso di rimborso parziale, la Banca procederà al ricalcolo del piano di ammortamento, secondo le medesime regole seguite al momento della stipula del presente contratto per il debito residuo, e ne darà comunicazione al Mutuatario.

5. Gli stessi obblighi previsti nel presente articolo si applicheranno, in quanto compatibili, ai beni oggetto di privilegio o pegno.

ART. 4 - ALTRE DISPOSIZIONI RELATIVE ALL'IPOTECA - SUDDIVISIONE DEL MUTUO E FRAZIONAMENTO DELL'IPOTECA - ACCOLLO

1. Il Mutuatario e/o il Terzo Datore di Ipoteca acconsentono che l'ipoteca venga iscritta a richiesta di chiunque e che la Banca proceda al rinnovo dell'ipoteca stessa con le modalità di legge quando la durata del Mutuo superi, anche per effetto di rinegoziazione o ritardi nei pagamenti, il termine di durata legale dell'ipoteca. Tali formalità avverranno con oneri e spese a carico del Mutuatario e/o del Terzo Datore di Ipoteca, fatte ovviamente salve le esenzioni tempo per tempo previste dalla legge o concordate con la Banca.

2. In caso di ipoteca iscritta su edificio o complesso condominiale, il Mutuatario può richiedere, con oneri a suo carico ed a condizione che sia possibile ottenere l'accatastamento delle singole porzioni che costituiscono l'edificio o il complesso, la suddivisione del Mutuo in quote proporzionali ed il correlato frazionamento dell'ipoteca sopra le singole ed esattamente identificate (anche agli effetti catastali) porzioni, con conseguente accollo pro-quota del debito residuo del Mutuo da parte degli acquirenti delle singole porzioni immobiliari.

3. La Banca ed il Mutuatario concordano che la suddivisione in quote del Mutuo ed il correlato frazionamento dell'ipoteca saranno eseguiti nei termini di legge su tutte le unità corrispondenti alle porzioni dell'immobile concesso in ipoteca, in proporzione al valore che le stesse avranno in quel momento e fermo il rispetto dell'originario rapporto tra importo del finanziamento e valore del bene ipotecato, così come determinato in sede di concessione del Mutuo. La Banca si riserva di accogliere richieste di suddivisione e frazionamento dell'ipoteca non in linea con i criteri suindicati, ovvero provenienti da Mutuatari in ritardo nei pagamenti previsti dal presente contratto di Mutuo.

4. Il Mutuatario dovrà comunque comunicare alla Banca l'avvenuto trasferimento a terzi della proprietà o di altro diritto reale relativamente a ciascuna singola porzione immobiliare, a qualsiasi titolo ciò avvenga, con l'eventuale relativo accollo da parte dell'acquirente della corrispondente quota del Mutuo, fornendo copia dei relativi titoli.

5. Fatti salvi i casi inderogabili di legge (a titolo solo esemplificativo e non esaustivo: art. 41, comma 5, T.U.B.), la Banca si riserva di aderire, ai sensi dell'art. 1273, comma 1, cod. civ., all'accollo stipulato tra il Mutuatario e un terzo, rendendolo irrevocabile, anche quando tale accordo sia avvenuto a prescindere da vicende di trasferimento della proprietà del bene ipotecato. In ogni caso, l'adesione della Banca all'accollo non produce liberazione del Mutuatario, salvo specifica dichiarazione scritta della Banca (in tal senso, a titolo solo esemplificativo e non esaustivo, non costituiranno né potranno essere interpretati come liberazione del Mutuatario originario: l'invio di avvisi di pagamento o di altre certificazioni o comunicazioni all'accollante anziché al Mutuatario, oppure l'accettazione di pagamenti eseguiti da parte dell'accollante stesso).

6. In qualsiasi caso di comunicazione di accollo da parte di terzi, anche se non ancora accettato dalla Banca e/o senza liberazione del Mutuatario stesso, l'accollante è tenuto ad adempiere immediatamente alle richieste di informazioni e documentazione, necessarie alla Banca per poter adempiere agli obblighi su di sé gravanti in base alla legge prima dell'apertura di un rapporto, inclusa l'adeguata verifica a fini antiriciclaggio. In caso contrario, ai sensi di legge la Banca è obbligata ad astenersi dall'instaurare il rapporto stesso con l'accollante.

7. In ogni caso, l'adesione all'accollo e/o la liberazione del Mutuatario originario non pregiudicheranno tutte le garanzie originariamente acquisite per il Mutuo, salvo espressa rinuncia scritta da parte della Banca o norme inderogabili di legge.

ART. 5 - ONERI E SPESE VARIE

1. Fatta eccezione per i casi inderogabili per legge, se non previsto diversamente in altra parte del presente contratto, resteranno a totale carico del Mutuatario e/o del Terzo Datore di Ipoteca:

a) le spese di perizia, che il Mutuatario e/o il Terzo Datore di Ipoteca regoleranno direttamente con il perito dagli stessi incaricato, previo gradimento della Banca;
b) le spese notarili dell'atto di Mutuo e sue consequenziali, che il Mutuatario e/o il Terzo Datore di Ipoteca regoleranno direttamente con il Notaio rogante;
c) le altre spese/commissioni per servizi accessori richiesti nel corso della durata del Mutuo, che il Mutuatario e/o il Terzo Datore di Ipoteca corrisponderanno alla Banca nella misura indicata nel contratto, salve eventuali successive variazioni apportate nel rispetto della normativa vigente;
d) qualsiasi onere fiscale, diretto o indiretto, presente o futuro, dipendente o avente comunque relazione con il presente contratto (inclusa l'imposta sostitutiva di cui agli artt. 15 e ss. del D.P.R. 601/73 , nonché quelle per l'iscrizione, riduzione, restrizione e cancellazione dell'ipoteca, quando questa sia richiesta al di fuori delle ipotesi di cui all'art. 40-*bis* del T.U.B.).

2. In ragione di quanto sopra, il Mutuatario e/o il Terzo Datore si obbligano sin d'ora a rimborsare alla Banca ogni somma che la stessa abbia a versare a chiunque per le voci indicate alle precedenti lettere a), b) e d). Il medesimo obbligo scatterà anche a fronte di eventuali misure che colpiscano in incremento il trattamento fiscale degli interessi, anche di mora, o il capitale, o entrambi. Viceversa, ogni attenuazione di tali oneri, che siano stati precedentemente sopportati dal Mutuatario, andrà a suo beneficio e sarà riconosciuta con le modalità che verranno al tempo indicate.

3. Nonostante ogni altra eventuale diversa disposizione nel presente contratto, non saranno mai dovuti compensi per l'anticipata estinzione, anche parziale, del Mutuo nei casi previsti dell'art. 120-*ter* del T.U.B., nonché spese o altre commissioni per rinegoziazioni o richieste di surrogazione per volontà del debitore di cui all'art. 120-*quater* del T.U.B..

ART. 6 - SOLIDARIETÀ ED INDIVISIBILITÀ DEGLI OBBLIGHI

Tutte le obbligazioni derivanti dal contratto di Mutuo a carico del Mutuatario e del Terzo Datore di Ipoteca sono assunte in via solidale ed indivisibile nei confronti di eventuali diversi soggetti che rivestano la rispettiva qualità, come pure nei confronti di eventuali loro eredi, successori ed aventi causa a qualsiasi titolo.

ART. 7 - RISOLUZIONE E RECESSO DELLA BANCA PER GIUSTA CAUSA - DECADENZA DAL BENEFICIO DEL TERMINE

1. Ferma la facoltà per la Banca di considerare gli stessi, ove possibile, quali indici di insolvenza del Mutuatario ai sensi dell'art. 1186 cod. civ., la Banca avrà diritto di risolvere il presente contratto ai sensi e per gli effetti di cui all'art. 1456 cod. civ. al verificarsi di anche uno solo dei seguenti eventi:

a) ritardato o mancato pagamento:

- nel caso di Mutui fondiari stipulati ai sensi degli articoli 38 e ss. del T.U.B.: di almeno 7 (sette) rate, anche non consecutive ed anche se composte di soli interessi, ovvero mancato o parziale pagamento di anche una sola rata, dopo che siano trascorsi 180 (centottanta) giorni dalla scadenza;
- nel caso di Mutui non fondiari: di anche una sola rata di rimborso o di parte della stessa;

b) violazione delle dichiarazioni e/o delle garanzie rese all'art. 2, commi 1, delle presenti CONDIZIONI GENERALI;

c) inadempimento da parte del Mutuatario o del Terzo Datore di Ipoteca di anche uno solo tra gli obblighi previsti dalle seguenti disposizioni delle presenti CONDIZIONI GENERALI:
- art. 2, limitatamente alle obbligazioni previste ai commi 2, 3, 4, 7 lett. a), 8 lett. d) ed e), 9;
- art. 3, limitatamente alle obbligazioni previste ai commi 1, 2 lett. a), b), c), d) ed f), 3 e 5.

2. Ferma la facoltà per la Banca di considerare gli stessi, ove possibile, come indici di insolvenza del Mutuatario ai sensi dell'art. 1186 cod. civ., la Banca potrà recedere dal presente contratto per giusta causa nei casi di:

a) rilevazione a carico del Mutuatario e/o del Garante di eventi che possano arrecare pregiudizio alla sicurezza del credito (incluso, a titolo solo esemplificativo e non esaustivo: elevazione di protesti cambiari o dichiarazioni equipollenti; emissioni di decreto ingiuntivo e/o iscrizione di ipoteca giudiziale; provvedimenti di sequestro; avviamento di procedure esecutive di qualsiasi natura; concessione di ipoteca volontaria; richiesta di assoggettamento ad una qualsiasi procedura prevista dal Regio Decreto 267/42 (Legge Fallimentare), ivi compresi concordati preventivi, piani di ristrutturazione ai sensi dell'art. 182-*bis* o piani attestati di risanamento ai sensi dell'art. 67 del medesimo R.D. 267/42, ovvero presentazione di domande e/o di piani per l'ammissione alle procedure suddette; avviamento di procedure liquidatorie, anche di natura stragiudiziale ed anche non disciplinate ai sensi del citato R.D. 267/42; presentazione di proposte di cessione, anche parziale, dei beni ai creditori ai sensi dell'art. 1977 c.c.);

b) oggettiva diminuzione di valore delle garanzie prestate in relazione al Mutuo, per qualsiasi causa ciò avvenga, inclusi eventi umani, naturali o per iniziativa dell'autorità, anche riconducibili a caso fortuito o alla forza maggiore (incluso, a titolo solo esemplificativo e non esaustivo: generale o locale deprezzamento della proprietà immobiliare; svalutazioni monetarie rispetto alla diversa valuta nella quale si sia eventualmente espresso il Mutuo o una garanzia; espropriazione forzata o costituzione di servitù coattiva), qualora il Mutuatario non fornisca prontamente un congruo supplemento di ipoteca o altra garanzia idonea, in modo tale da ripristinare l'originario rapporto tra l'importo del debito residuo e il valore delle garanzie.

3. Fermo quanto sopra, la Banca potrà in ogni caso far decadere il Mutuatario dal beneficio del termine di rimborso, in qualsiasi momento, al verificarsi a carico dello stesso Mutuatario di uno qualsiasi dei casi di cui all'art. 1186 cod. civ., al quale sono convenzionalmente parificati, ove compatibili, gli eventi elencati nei due commi precedenti, e ciò anche senza necessità di preavviso, messa in mora, domanda giudiziale o pronuncia di insolvenza.

4. La Banca darà comunicazione dell'avvenuta decadenza dal beneficio del termine, ovvero della risoluzione o recesso dal contratto, a mezzo di lettera raccomandata, telegramma o altro mezzo di comunicazione scritta inviata al domicilio eletto ai sensi del presente contratto.

5. In tali casi la Banca potrà richiedere l'immediato pagamento di tutto quanto dovuto per capitale, interessi, spese e quant'altro previsto ai sensi del presente contratto. In caso di ritardo, sugli importi dovuti matureranno gli interessi di mora secondo quanto previsto all'art. 8 delle presenti CONDIZIONI GENERALI e la Banca potrà promuovere gli atti esecutivi anche senza bisogno di pronuncia giudiziale. Il pagamento tardivo non rimette in termini il Mutuatario, salva diversa volontà della Banca.

6.L'eventuale tolleranza della Banca ad un inadempimento agli obblighi assunti con il presente contratto non potrà in alcun modo essere interpretata come acquiescenza all'inadempimento o rinuncia ai diritti derivanti da tale inadempimento.

ART. 8 - INTERESSI DI MORA – CRITERIO DI CALCOLO DEGLI INTERESSI

1. Ferma la facoltà per la Banca di avvalersi delle disposizioni del precedente art. 7 delle presenti CONDIZIONI GENERALI, nonché di ogni altro diritto previsto dalla legge e/o dal contratto, nel caso di ritardato o mancato pagamento di qualsiasi somma contrattualmente dovuta dal Mutuatario (anche in conseguenza di risoluzione, recesso o decadenza dal beneficio del termine) matureranno a carico del Mutuatario stesso interessi di mora nella misura nominale annua pari al tasso applicato al Mutuo,

maggiorato di due punti percentuali, a decorrere dalla data di scadenza della relativa obbligazione e fino al momento del pagamento.

2. Resta sin d'ora espressamente pattuito tra le Parti che la misura di tali interessi moratori, nel momento in cui essi sono promessi o comunque convenuti, non potrà mai essere superiore al limite fissato ai sensi dell'art. 2, comma 4, della Legge 108/96, dovendosi intendere, in caso di teorico superamento di detto limite, che la loro misura sia pari al limite medesimo e mai superiore. Su questi interessi non è consentita la capitalizzazione periodica.

3. Qualsiasi calcolo degli interessi (anche non moratori), da applicarsi in forza del presente contratto, sarà eseguito con riferimento alla durata dell'anno civile (365 giorni). Salvo che sia diversamente precisato, la misura dei tassi di interesse è sempre indicata in forma nominale annua; la conversione da tale misura annua a quella legata alla periodicità di scadenza delle singole rate è calcolata secondo la seguente formula (c.d. capitalizzazione semplice degli interessi):

$i_k = \frac{i}{k}$ considerato che: i : tasso annuale (contrattuale)
i_k : tasso periodico
k : numero periodi di scadenza all'interno dell'anno.

4. Il calcolo degli interessi maturati avverrà in ogni caso in conformità alla normativa bancaria tempo per tempo vigente e alle sue disposizioni di attuazione.

ART. 9 - GARANZIA PERSONALE IN ATTO

1. Se nel contratto di Mutuo è rilasciata dal Garante una Garanzia Personale, la stessa sarà regolata dalle seguenti condizioni:

a) la Garanzia Personale garantisce tutto quanto dovuto dal Mutuatario alla Banca a qualsiasi titolo in forza del presente contratto, per capitale, interessi (anche moratori) ed ogni altro accessorio;

b) il Garante che non rivesta la qualifica di "consumatore" ai sensi della normativa vigente in materia (esclusi quindi i soggetti "consumatori") s'impegna fin d'ora a rimborsare altresì alla Banca le somme che dalla Banca stessa fossero state incassate in pagamento di obbligazioni garantite e che dovessero essere restituite a seguito di annullamento, inefficacia o revoca dei pagamenti stessi, o per qualsiasi altro motivo. La Garanzia Personale conserva piena ed integra validità anche nel caso in cui la Banca ritenesse di aderire a concordato giudiziale o stragiudiziale, a una cessione dei beni proposta dal Mutuatario ovvero ad altri istituti di soluzione delle crisi d'azienda previste dal R.D. 267/42 (Legge fallimentare) o da altre normative speciali;

c) nell'ipotesi in cui le obbligazioni garantite siano dichiarate invalide, la Garanzia Personale si intende sin d'ora estesa a garanzia dell'obbligo a carico del Mutuatario di restituzione alla Banca delle somme comunque erogate;

d) il Garante che non rivesta la qualifica di "consumatore" ai sensi della normativa vigente in materia è tenuto a pagare immediatamente alla Banca a semplice richiesta scritta, ogni somma dovuta alla Banca stessa in forza della presente garanzia, rimossa sin d'ora ogni e qualsiasi eccezione e/o opposizione. In caso di ritardo nel pagamento, il Garante sarà tenuto a pagare alla Banca gli interessi moratori nella stessa misura e alle stesse condizioni previste a carico del Mutuatario. L'eventuale decadenza del Mutuatario dal beneficio del termine si estenderà automaticamente al Garante;

e) nel corso della durata del Mutuo il Garante non potrà recedere dalla Garanzia Personale, che rimane efficace fino al completo adempimento delle obbligazioni garantite;

f) i diritti derivanti alla Banca per effetto della Garanzia Personale resteranno integri ed efficaci fino a totale estinzione di ogni diritto di credito verso il Mutuatario, senza che la Banca sia tenuta ad escutere il Mutuatario e/o il Garante o qualsiasi altro coobbligato o garante entro i termini previsti dall'art. 1957 cod. civ., che si intende qui espressamente derogato ad esclusione dei casi in cui il Garante rivesta la qualifica di "consumatore" ai sensi della normativa vigente in materia;

g) il Garante acconsente fin d'ora che la Garanzia Personale resti valida ed efficace anche in caso di rinegoziazioni o altre modificazioni del Mutuo concordate tra la Banca e il Mutuatario, o imposte per legge (incluse proroghe delle date di scadenza delle singole rate e/o della durata complessiva), salvo che il Garante stesso, debitamente informato dal Mutuatario, non abbia comunicato per iscritto alla Banca la sua opposizione entro 15 (quindici) giorni dalla rinegoziazione/modifica;

h) le obbligazioni derivanti per effetto della Garanzia Personale a carico del Garante sono assunte in via

solidale ed indivisibile nei confronti di eventuali diversi soggetti che rivestano la rispettiva qualità, come pure nei confronti di eventuali eredi, successori ed aventi causa a qualsiasi titolo;

i) nel caso in cui la Garanzia Personale sia rilasciata da più Garanti, ciascuno di essi risponde in solido per l'intero ammontare del debito, anche se le garanzie sono state prestate in un unico atto e l'obbligazione di alcuno dei Garanti è venuta a cessare o ha subito modificazioni per qualsiasi causa (inclusa l'ipotesi di remissione o transazione da parte della Banca);

l) ciascun Garante non potrà esercitare il diritto di regresso o di surroga nei confronti del Mutuatario o di altri Garanti, ancorché cofideiussori, sino a quando ogni ragione della Banca non sia stata interamente soddisfatta;

m) il Garante deve tenersi al corrente delle condizioni patrimoniali del Mutuatario ed, in particolare, deve informarsi presso lo stesso Mutuatario dello svolgimento dei suoi rapporti con la Banca; indipendentemente da ciò, e fermi in ogni caso gli obblighi derivanti dalla normativa sulla trasparenza bancaria, la Banca comunicherà a richiesta del Garante l'entità delle obbligazioni garantite quale ad essa risultante al momento della richiesta, nonché, previo consenso scritto del Mutuatario, ulteriori informazioni concernenti tali obbligazioni;

n) resta a carico del Garante qualsiasi spesa (anche giudiziaria) ed onere (anche tributario) comunque connesso alla Garanzia Personale e/o alla sua escussione;

o) il Garante autorizza espressamente la Banca a segnalare la presente Garanzia Personale, se richiesta, alla società di revisione incaricata dal Mutuatario del controllo contabile e della certificazione dei suoi bilanci.

2. Il Garante conferma il proprio interesse e la propria convenienza nella prestazione della Garanzia Personale, assicurando che sono state correttamente espletati tutti gli adempimenti occorrenti ad un valido rilascio della stessa alla Banca.

3. In ogni caso il Garante deve comunicare immediatamente alla Banca:

a) eventuali variazioni del proprio domicilio fiscale, residenza o sede legale, del proprio codice fiscale, ovvero di qualsiasi altro dato anagrafico;

b) eventi di qualunque natura anche solo potenzialmente o indirettamente idonei a modificare in senso negativo la consistenza patrimoniale e/o la propria capacità di rimborso o, comunque, dai quali possano derivare pericoli per il regolare soddisfacimento delle ragioni di credito della Banca e/o per la garanzia resa (incluse eventuali impugnazioni delle delibere societarie in base alle quali la Garanzia Personale sia stata rilasciata da un Garante che rivesta forma societaria);

c) l'assunzione presso terzi di altri finanziamenti, in qualsiasi forma.

ART. 10 - COMPRESENZA DI PIÙ GARANZIE

1. La garanzia ipotecaria e la Garanzia Personale hanno e manterranno pieno effetto indipendentemente da qualsiasi altra garanzia, personale o reale, o altro diritto esistente o che dovesse in seguito sorgere a favore della Banca in assistenza ai debiti garantiti. Conserveranno pieno effetto anche qualora tali garanzie e/o diritti dovessero diminuire o cessare, anche per fatto della Banca stessa, e ciò in espressa deroga agli articoli 1955 e 2869 del cod. civ., ad esclusione dei casi in cui il Garante rivesta la qualifica di "consumatore" ai sensi della normativa vigente in materia.

2. Se il Garante ha prestato in precedenza, da solo o unitamente a terzi soggetti, altra garanzia nell'interesse del Mutuatario, la Garanzia Personale non sostituisce né annulla quella precedentemente prestata, la quale pertanto conserverà piena validità; la Garanzia Personale viene pertanto rilasciata in aumento e cumulo rispetto alla precedente, senza alcun effetto novativo.

3. La Banca rimane libera di poter stipulare con terzi, a proprie spese e senza necessità di consenso né di informazione al Mutuatario, al Terzo Datore di Ipoteca e/o al Garante, polizze assicurative o altro genere di garanzia di qualsiasi tipo e natura, a maggior tutela del credito derivante dal Mutuo. Qualora il Mutuatario non abbia adempiuto all'obbligo su di sé gravante in base al precedente art. 3, comma 2, lettera b) delle presenti CONDIZIONI GENERALI, al Mutuatario e al Terzo Datore di Ipoteca potrà essere richiesto a titolo di penale il rimborso dei premi pagati dalla Banca per l'acquisizione di tali polizze e/o garanzie. Il Mutuatario, il Terzo Datore di Ipoteca e il Garante prendono atto e accettano che, in tali casi, il rimborso alla Banca ad opera del terzo assicuratore e/o garante a seguito dell'escussione della polizza o della garanzia di cui sopra potrà legittimare detto terzo ad essere surrogato nei diritti vantati dalla Banca nei confronti del Mutuatario in relazione al Mutuo.

ART. 11 - CESSIONI

1. Il Mutuatario acconsente fin d'ora che la Banca possa cedere a terzi (anche nell'ambito di c.d. cessioni in blocco, nei casi ammessi dalla normativa vigente) il presente contratto e/o singoli diritti e/o obblighi da esso scaturenti, unitamente alle relative garanzie reali e personali, garantendo in ogni caso parità di tutela se il Mutuatario riveste la qualifica di "consumatore" ai sensi della normativa vigente in materia.

2. Nel caso di cessione di credito ai sensi degli artt. 1260 e segg. cod. civ., la semplice comunicazione scritta al debitore del trasferimento del credito equivale a notifica agli effetti dell'art. 1264 cod. civ..

3. Il Mutuatario può, con il consenso scritto della Banca, effettuare cessioni e/o delegazioni riguardo ad eventuali diritti e/o crediti che dovessero sorgere in suo favore verso la Banca in dipendenza del presente contratto, anche per effetto di obblighi di rimborso e/o consegna.

ART. 12 - IMPUTAZIONE DEI PAGAMENTI

Nel caso in cui sussistano più rapporti di debito verso la Banca, il Mutuatario ha il diritto di dichiarare al momento del pagamento, ai sensi e per gli effetti dell'art. 1193, comma 1, cod. civ., quale debito intende soddisfare. In mancanza di tale dichiarazione, la Banca, in deroga all'art. 1193, comma 2 cod. civ., può imputare i pagamenti effettuati dal Mutuatario o le somme comunque incassate da terzi, ad estinzione e decurtazione di una o più delle obbligazioni assunte dal Mutuatario medesimo, dandone comunicazione a quest'ultimo.

ART. 13 - PAGAMENTI EFFETTUATI DA TERZI

Salvo il caso di portabilità del mutuo ai sensi dell'art. 120-*quater* del T.U.B., ovvero altre ipotesi inderogabili per legge, la Banca potrà rifiutare somme offerte a proprio nome da terzi in pagamento di importi dovuti dal Mutuatario in relazione al Mutuo, quando detti terzi non dichiarino di rinunciare ai sensi dell'art. 1205 cod. civ. alla surroga nei diritti della Banca, ovvero di subordinare le proprie ragioni a quelle spettanti alla Banca in dipendenza di questo Mutuo e/o di altri rapporti con il Mutuatario.

ART. 14 - NORME SULLE ASSICURAZIONI CONNESSE AL MUTUO

1. Se al mutuo è connesso uno più contratti di assicurazione per il quale sia stato corrisposto un premio unico il cui onere è stato sostenuto dal Mutuatario, il Mutuatario, nel caso in cui eserciti il diritto di richiedere il trasferimento del mutuo mediante surrogazione per volontà del debitore (portabilità) ovvero l'estinzione anticipata totale del Mutuo stesso, ha diritto al rimborso - secondo le modalità indicate nelle condizioni di assicurazione e ai sensi di quanto previsto dalla normativa vigente in materia assicurativa – dell'importo del costo per il servizio accessorio assicurativo da esso pagato corrispondente al periodo assicurativo che residua al momento del trasferimento o dell'estinzione del mutuo, fermo restando il diritto del Mutuatario di chiedere il mantenimento della copertura assicurativa fino alla scadenza contrattuale a favore del nuovo beneficiario designato.

2. Se il Mutuatario ha corrisposto il costo del servizio accessorio assicurativo a terzi intermediari diversi dalla Banca, i diritti di cui al precedente comma spettano verso detti intermediari e/o la Compagnia assicuratrice.

ART. 15 - MODIFICA UNILATERALE DELLE CONDIZIONI

1. Ai sensi e per gli effetti dell'art. 118 del D.Lgs. 1/9/1993 n. 385 e successive modifiche e integrazioni, in qualunque momento la Banca ha la facoltà di modificare unilateralmente le condizioni contrattuali, qualora sussista un giustificato motivo, ad eccezione dei tassi di interesse che potranno variare solo con le modalità ed in base al parametro eventualmente previsti nel contratto.

2. Le relative comunicazioni saranno validamente fatte dalla Banca in forma scritta, trasmesse mediante lettera semplice o su altro supporto durevole trasmesso mediante una qualsiasi idonea tecnica di comunicazione a distanza preventivamente accettata dal Mutuatario, con preavviso minimo di due mesi, ed entreranno in vigore con la decorrenza ivi indicata. Il Mutuatario ha diritto di recedere dal medesimo contratto entro la data di decorrenza della modifica proposta senza spese e con l'applicazione, in sede di liquidazione del rapporto, delle condizioni precedentemente praticate. Qualora non sia stato comunicato alla Banca il recesso entro il termine predetto, le modifiche si intenderanno approvate, con la decorrenza indicata nella citata comunicazione.

3. Nel caso in cui il tasso o le altre condizioni siano determinate con riferimento a specifici parametri oggettivi prescelti dalle Parti (es. euribor o tasso BCE):

a) le variazioni conseguenti alle diverse valorizzazioni di tali parametri non costituiscono modifica delle condizioni economiche ai sensi del presente articolo e saranno quindi automaticamente applicate, salva informativa al Mutuatario nell'ambito delle ordinarie comunicazioni periodiche previste dalla normativa tempo per tempo vigente;

b) se per qualsiasi motivo detto parametro non sarà più disponibile, né sarà possibile individuare altro parametro che univocamente lo sostituisca, la Banca proporrà al Mutuatario l'applicazione di un parametro analogo per caratteristiche a quello non più esistente, individuato tra quelli pubblicizzati dai quotidiani specializzati. A tale nuovo parametro la Banca potrà applicare uno *spread* tale da comportare, al momento di prima applicazione, un tasso complessivo non superiore né al tasso complessivo vigente al momento del venir meno del precedente parametro, né al limite al tempo vigente in forza dell'art. 2 della Legge 108/96 (dovendosi in ogni caso intendere, nell'eventualità di teorico superamento di quest'ultimo limite, che la misura del tasso complessivo sia comunque pari e mai superiore al limite medesimo).

ART. 16 – COMUNICAZIONI E RENDICONTI

1. Tutte le comunicazioni tra la Banca e il Mutuatario, il Terzo Datore di Ipoteca e/o il Garante dovranno essere indirizzate ai domicili rispettivamente eletti ai sensi del presente contratto o a quelli successivamente resi noti all'altra Parte, a pena di inopponibilità.

2. Tutte le comunicazioni saranno effettuate in lingua italiana, anche qualora qualcuna delle Parti non abbia cittadinanza italiano e/o residenza o domicilio in Italia.

3. La Banca almeno una volta all'anno fornisce al Mutuatario, al Terzo Datore di Ipoteca e/o al Garante una comunicazione analitica sullo svolgimento dei rispettivi rapporti ed un aggiornato quadro delle condizioni applicate. In mancanza di opposizione scritta le comunicazioni si intendono approvate trascorsi 60 (sessanta) giorni dal ricevimento. Per espresso accordo tra il Mutuatario, il Terzo Datore di Ipoteca e/o il Garante le spese connesse a tali comunicazioni saranno in ogni caso a carico del Mutuatario, ancorchè riguardino le garanzie offerte da altri nel suo interesse.

4. L'invio di qualsiasi comunicazione sarà effettuato in forma cartacea mediante posta ordinaria, salvo che il Mutuatario richieda o accetti l'invio in formato elettronico. La Banca si riserva di valutare, ed eventualmente accettare, la richiesta di particolari formati o di altre modalità di invio rispetto a quelle sopra indicate.

5. Gli oneri connessi a tali comunicazioni sono regolati in conformità all'art. 127-*bis* del T.U.B.. Nessun importo potrà in alcun caso essere addebitato al Mutuatario con riferimento alla predisposizione, produzione, spedizione di comunicazioni nei casi previsti dagli articoli 120-*ter* (estinzione anticipata), 120-*quater* (portabilità) e 40-*bis* (cancellazione delle ipoteche) del T.U.B..

ART. 17 - RICHIESTA COPIA DI DOCUMENTAZIONE

1. Il Mutuatario, colui che gli succede a qualunque titolo e colui che subentra nell'amministrazione dei suoi beni possono ottenere, a proprie spese, copia di documenti inerenti singole operazioni poste in essere negli ultimi dieci anni.

2. Tali spese saranno indicate al momento della richiesta e saranno commisurate alla complessità della ricerca della documentazione, fermo restando che non saranno in ogni caso superiori ai costi che la Banca ha sostenuto per la relativa produzione, nei limiti di quanto indicato nei fogli informativi.

ART. 18 - COMPENSAZIONE

1. A fronte di debiti liquidi ed esigibili del Mutuatario in forza del presente contratto (per scadenza del termine di pagamento, decadenza dal beneficio del termine, risoluzione o recesso dal contratto), la Banca può compensare tali crediti con la somma non ancora svincolata dall'eventuale deposito cauzionale o con altre eventuali somme dovute al Mutuatario in relazione sia al presente Mutuo che ad altri rapporti eventualmente intercorrenti tra la Banca e il Mutuatario stesso. I pagamenti realizzati tramite tale compensazione saranno imputati a capitale, interessi e/o altre voci secondo quanto previsto dal precedente art. 12 delle presenti CONDIZIONI GENERALI.
Medesima facoltà ha anche il Mutuatario con riferimento a debiti liquidi ed esigibili della Banca nei suoi confronti in forza del presente contratto (ad es. per debito da restituzione dell'eventuale deposito cauzionale).

2. La Banca darà prontamente comunicazione al Mutuatario dell'intervenuta compensazione.

3. Sono fatte in ogni caso salve le compensazioni a termini di legge.

ART. 19 - RECLAMI

1. Il Mutuatario può presentare reclami alla Banca con:

a) lettera semplice, da consegnarsi personalmente presso la filiale in cui intrattiene il rapporto;

b) lettera raccomandata con avviso di ricevimento, da inviare all'Ufficio Reclami della Banca, sito in Bari, alla Viale Francesco De Blasio, 18 ;

c) posta elettronica, all'indirizzo *email* reclami@carime.it .

2. La Banca deve rispondere entro 30 (trenta) giorni dalla ricezione del reclamo.

3. Il Mutuatario rimasto insoddisfatto o il cui reclamo non abbia avuto esito nel termine di 30 (trenta) giorni dalla sua ricezione da parte della Banca può presentare ricorso all'Arbitro Bancario e Finanziario, di cui al successivo art. 20, comma 3, lett. b) delle presenti CONDIZIONI GENERALI.

ART. 20 - LEGGE REGOLATRICE DEL CONTRATTO, FORO COMPETENTE E RISOLUZIONE STRAGIUDIZIALE DELLE CONTROVERSIE

1. Il presente contratto, stipulato ed eseguito in lingua italiana, è regolato dalla legge italiana.
2. Per qualunque controversia che dovesse sorgere in dipendenza del presente contratto è competente in via esclusiva il Foro di Bari o, a scelta della Banca, quello nella cui giurisdizione si trova la Filiale della Banca presso la quale è in essere il rapporto. Nel caso in cui il Mutuatario rivesta la qualifica di consumatore ai sensi dell'art. 3 del D. Lgs. 206/2005, sarà competente il Foro nella cui circoscrizione si trova la residenza o il domicilio elettivo del Mutuatario stesso. La medesima riserva di foro esclusivo dovrà essere rispettata anche nel caso di eventuali controversie con il Terzo Datore di Ipoteca o con un Garante che rivesta la qualifica di "consumatore" ai sensi della normativa vigente in materia, nel qual caso si farà riferimento al Foro nella cui circoscrizione si trova la residenza o il domicilio elettivo rispettivamente del Terzo Datore di Ipoteca o del Garante, fatte salve le inderogabili norme stabilite dal codice di procedura civile.
3. In relazione all'obbligo di esperire il tentativo di conciliazione, quale condizione di procedibilità nei casi previsti dalla legge per l'esercizio di azioni individuali davanti all'Autorità Giudiziaria (art. 5 D. Lgs 28/2010), la Banca, il Mutuatario e, se presenti, il Terzo Datore di Ipoteca e il Garante concordano di sottoporre le controversie che dovessero sorgere in relazione al presente contratto:

a) su iniziativa di qualsiasi parte del presente contratto, all'Organismo di mediazione presso il Conciliatore BancarioFinanziario – Associazione per la soluzione delle controversie bancarie, finanziarie e societarie – ADR (iscritto nel registro degli organismi di conciliazione tenuto dal Ministero della Giustizia), in quanto organismo specializzato nelle controversie bancarie e finanziarie, che dispone di una rete di conciliatori diffusa sul territorio nazionale. Il citato Organismo di mediazione costituito presso il Conciliatore BancarioFinanziario non richiede che sia stato preventivamente presentato un reclamo alla Banca. Nel caso in cui chi attiva la mediazione rivesta la qualifica di consumatore ai sensi dell'art. 3 del D. Lgs. 206/2005 la mediazione dovrà avere luogo presso la sede più vicina alla residenza o al domicilio del consumatore stesso. Le condizioni e le procedure sono definite nel relativo regolamento, disponibile sul sito www.conciliatorebancario.it e presso tutte le Filiali della Banca. Solo qualora nel luogo del giudice territorialmente competente per la controversia non fosse presente un ufficio di mediazione del Conciliatore BancarioFinanziario, la Banca e il Mutuatario, Terzo Datore di Ipoteca o Garante potranno adire un altro mediatore iscritto nel registro degli organismi di mediazione, purché specializzato in materia bancaria e territorialmente competente. La Banca, il Mutuatario, il Terzo Datore di Ipoteca e il Garante restano comunque liberi, anche dopo la sottoscrizione del presente contratto, di accettare per iscritto di rivolgersi ad un altro organismo, purché iscritto nel medesimo registro del Ministero della Giustizia;
b) su iniziativa solo del Mutuatario, del Terzo Datore di Ipoteca o del Garante, all'Arbitro Bancario Finanziario (in breve, ABF) - istituito ai sensi dell'art. 128-bis T.U.B. - dopo aver presentato reclamo alla Banca. L'ABF è un sistema di risoluzione stragiudiziale delle controversie con la clientela per il mero accertamento di diritti, obblighi e facoltà (indipendentemente dal valore del rapporto) ovvero per la richiesta della corresponsione di una somma di denaro di importo non superiore a 100.000 euro. Tale sistema, al quale la Banca è tenuta ad aderire, è regolato dalle disposizioni emanate dalla Banca d'Italia. Per qualsiasi ulteriore informazione sulla procedura, il Mutuatario, il Terzo Datore di Ipoteca e il Garante possono chiedere alla Banca, alle filiali della Banca d'Italia o visitare il sito web dell'Arbitro Bancario Finanziario (www.arbitrobancariofinanziario.it).

ART. 21 - NORME DI LEGGE

1. Per tutto quanto non previsto si applicano le disposizioni di legge o regolamentari applicabili al Mutuo.

2. In presenza di norme imperative ed inderogabili (ad es. il D.Lgs. 206/05, cd. Codice del Consumo, laddove applicabile), esse dovranno in ogni caso considerarsi prevalenti su quelle riportate in contratto, se divergenti, con effetto di automatica modifica e/o integrazione del contratto stesso.

UBI Banca Carime

BANCA CARIME S.p.A. Società per Azioni Sede Legale e Direzione di Cosenza: Viale Cratì, 87100 COSENZA - Direzione di Bari: Viale De Blasio, 18 - 70132 BARI Indirizzo e-mail: servizio.clienti@ubibanca.it - Sito internet: www.ubibanca.com/carime Aderente al Fondo Interbancario di Tutela dei Depositi e al Fondo Nazionale di Garanzia Capitale Sociale euro 1.468.208.505,92 Codice Fiscale, Partita IVA e Iscrizione al Registro delle Imprese di Cosenza n. 03395590156 Codice ABI n. 03067.6 Iscritta all'Albo delle Banche presso la Banca d'Italia al n. 5562 Soggetta all'attività di direzione e coordinamento di Unione di Banche Italiane S.c.p.a., con sede in Bergamo; appartenente al Gruppo Bancario Unione di Banche Italiane iscritto all'Albo dei Gruppi Bancari n. 3111.2.

Data 06/07/2015

N. finanziamento	004 / 01049772	**N.D.G.**	000000933006
Cliente	[redacted]	**Prodotto**	MEI AZTVARRT
	CONTRADA TORREVECCHIA, SNC		ACC. AZ. TASSO VAR. RT
	87100 COSENZA (CS)	**Convenzione**	
Filiale	6525 - FIL.COSENZA-AG. 2		

C/C appoggio	6525 000000022337 [redacted]		
Causale stampa	Piano ammortamento salvo var. condizioni		
Tipo Piano Ammortamento	Piano solare francese		
Stipula	**Data** 06/07/2015	**Importo** 600.000,00	**Deb.Residuo** 600.000,00
	Durata mesi 39	**Periodicità** trimestrali	**N.rate** 13
	Tasso ammortamento 3,550	**Tasso mora** 5,550	**Taeg** 6,020

Questo piano d'ammortamento rappresenta, per le rate aventi scadenza futura rispetto alla data di stampa, una **stima indicativa** nel caso di applicazione delle condizioni indicate e di **mantenimento** del medesimo valore dei **tassi ipotizzati** per **tutta la durata del finanziamento.**

Nr.	Scadenza	Q. Interessi	Q. Capitale	Oneri Accessori	Importo rata	Deb. Residuo	%
1P	06/10/2015	5.368,77	0,00	2,00	5.370,77	600.000,00	3,550
1	06/01/2016	5.367,81	47.563,29	2,00	52.933,10	552.436,71	3,550
2	06/04/2016	4.876,08	48.055,02	5,33	52.936,43	504.381,69	3,550
3	06/07/2016	4.451,93	48.479,17	2,00	52.933,10	455.902,52	3,550
4	06/10/2016	4.068,24	48.862,86	2,00	52.933,10	407.039,66	3,550
5	06/01/2017	3.632,87	49.298,23	2,00	52.933,10	357.741,43	3,550
6	06/04/2017	3.131,46	49.799,64	5,33	52.936,43	307.941,79	3,550
7	06/07/2017	2.725,50	50.205,60	2,00	52.933,10	257.736,19	3,550
8	06/10/2017	2.306,21	50.624,89	2,00	52.933,10	207.111,30	3,550
9	06/01/2018	1.853,22	51.077,88	2,00	52.933,10	156.033,42	3,550
10	06/04/2018	1.365,83	51.565,27	5,33	52.936,43	104.468,15	3,550
11	06/07/2018	924,61	52.006,49	2,00	52.933,10	52.461,66	3,550
12	06/10/2018	469,44	52.461,66	2,00	52.933,10	0,00	3,550
Totali		40.541,97	600.000,00	35,99	640.577,96		

[redacted]

Certificazione di conformità di copia informatica a originale analogico

(art.23, comma 3, d.lgs. 7 marzo 2005, n.82 - art.68 ter. legge 16 febbraio 1913, n.89)

Certifico io sottoscritto dott. Luigi De Santis, notaio in Cosenza, iscritto presso il Collegio dei Distretti Riuniti di Cosenza, Rossano, Castrovillari e Paola, mediante apposizione al presente file della mia firma digitale (dotata di certificato di vigenza fino al 23 settembre 2017, rilasciato dal Consiglio Nazionale del Notariato Certification Authority), che la presente copia (formata in esenzione dall'imposta di bollo perchè finalizzata all'effettuazione degli atti e delle operazioni di cui agli artt. 15 e segg. del DPR 601/1973), composta da numero trenta pagine e redatta su supporto informatico è conforme al documento originale analogico da me rogato in data 06 luglio 2015, repertorio 44492, firmato a norma di legge. Ai sensi dell'articolo 23, comma 6, d.lgs. 7 marzo 2005 n.82, la presente copia di documento cartaceo formata su supporto informatico pertanto <<*esonera dalla produzione e dalla esibizione dell'originale formato su supporto cartaceo quando richieste ad ogni effetto di legge*>>.

Cosenza lì, 08 luglio 2015, nel mio studio in Cosenza, Largo Beniamino Andreatta n. 20 già via Paolo Borsellino fabb. SEM.

File firmato digitalmente dal notaio Luigi De Santis

Ispezione telematica

n. T1 62189 del 25/11/2025
Inizio ispezione 25/11/2025 11:34:15
Richiedente FLVPGR
Tassa versata € 4,00

Nota di trascrizione

Registro generale n. 2842
Registro particolare n. 2050 *Presentazione n.* 219 *del* 23/01/2008

Sezione A - Generalità

Dati relativi al titolo

Descrizione SCRITTURA PRIVATA CON SOTTOSCRIZIONE AUTENTICATA
Data 10/01/2008 *Numero di repertorio* 62807/13898
Notaio CANNAVALE ADOLFO *Codice fiscale* CNN DLF 40H01 F839 U
Sede PIANO DI SORRENTO (NA)
Titolo depositato in originale SI

Dati relativi alla convenzione

Specie ATTO TRA VIVI
Descrizione 123 COSTITUZIONE DI DIRITTI REALI A TITOLO ONEROSO
Voltura catastale automatica NO

Altri dati

Sono presenti nella sezione D parti libere relative a sezione B

Dati riepilogativi

Unità negoziali 1 *Soggetti a favore* 1 *Soggetti contro* 1

Sezione B - Immobili

Unità negoziale n. 1

Immobile n. 1 *Fondo* Servente
Comune D086 - COSENZA (CS)
Catasto TERRENI
Foglio 4 *Particella* 254 *Subalterno* -
Natura T - TERRENO *Consistenza* -

Immobile n. 2 *Fondo* Servente
Comune D086 - COSENZA (CS)
Catasto TERRENI
Foglio 4 *Particella* 255 *Subalterno* -
Natura T - TERRENO *Consistenza* -

Immobile n. 3 *Fondo* Servente
Comune D086 - COSENZA (CS)
Catasto TERRENI
Foglio 4 *Particella* 264 *Subalterno* -

Ispezione telematica

n. T1 62189 del 25/11/2025
Inizio ispezione 25/11/2025 11:34:15
Richiedente FLVPGR
Tassa versata € 4,00

Nota di trascrizione
Registro generale n. 2842
Registro particolare n. 2050 *Presentazione n.* 219 *del* 23/01/2008

Natura T - TERRENO *Consistenza* -

Sezione C - Soggetti

A favore

Soggetto n. 1 *In qualità di* FAVORE
Denominazione o ragione sociale [redacted]
Sede SAN DONATO MILANESE (MI)
Codice fiscale [redacted]
Relativamente all'unità negoziale n. 1 *Per il diritto di* SERVITU' DI METANODOTTO
Per la quota di -

Contro

Soggetto n. 1 *In qualità di* CONTRO
Denominazione o ragione sociale [redacted]
Sede COSENZA (CS)
Codice fiscale [redacted]
Relativamente all'unità negoziale n. 1 *Per il diritto di* SERVITU' DI METANODOTTO
Per la quota di -

Sezione D - Ulteriori informazioni

Altri aspetti che si ritiene utile indicare ai fini della pubblicità immobiliare

LA CONCEDENTE DICHIARA DI COSTITUIRE, IN FAVORE DELLA SNAM RETE GAS, COME IN EFFETTI COSTITUISCE, SUI FONDI SITI NEL COMUNE DI COSENZA (CS) IDENTIFICATI IN CATASTO CON IL MAPPALE N. 254 - 255 - 264 DEL FOGLIO 4 UNA SERVITU' AVENTE AD OGGETTO: 1.1 - LO SCAVO E L'INTERRAMENTO ALLA PROFONDITA' DI CIRCA M. 1,00 (METRI UNO), MISURATA AL MOMENTO DELLA POSA, DI UNA TUBAZIONE TRASPORTANTE IDROCARBURI SECONDO IL TRACCIATO CONOSCIUTO ED ACCETTATO. 1.2 - L'INSTALLAZIONE DI APPARECCHI DI SFIATO E CARTELLI SEGNALATORI, NONCHE' EVENTUALI OPERE SUSSIDIARIE NECESSARIE AI FINI DELLA SICUREZZA. 1.3 - LA COSTRUZIONE DI UN MANUFATTO ACCESSORIO FUORI TERRA, OCCUPANTE UNA SUPERFICIE DI CIRCA MQ. 10,00 (DIECI VIRGOLA ZERO ZERO) INSISTENTE SUL MAPPALE 264 FG. 4 CON IL RELATIVO ACCESSO COSTITUITO DA STRADA DI COLLEGAMENTO ALLA VIABILITA' ORDINARIA DELLA LARGHEZZA DI M.----, DA REALIZZARSI E MANTENERSI A CURA DELLA SNAM RETE GAS. 1.4 - L'OBBLIGO DI NON COSTRUIRE OPERE DI QUALSIASI GENERE, COME PURE FOGNATURE E CANALIZZAZIONI CHIUSE, SULLA PARTE DEI FONDI DI SUA PROPRIETA', COME SOPRA IDENTIFICATI, A DISTANZA INFERIORE A METRI 13,50 (TREDICI VIRGOLA CINQUANTA), DALL'ASSE DELLA TUBAZIONE, NONCHE' DI MANTENERE LA SUPERFICIE ASSERVITA A TERRENO AGRARIO CON LA POSSIBILITA' DI ESEGUIRE SULLA STESSA LE NORMALI COLTIVAZIONI SENZA ALTERAZIONE DELLA PROFONDITA' DI POSA DELLA TUBAZIONE. ART. 2 AI FINI DI CUI AL PRECEDENTE ART. 1 LA CONCEDENTE: 2.1 DICHIARA DI CONOSCERE L UBICAZIONE DELLA TUBAZIONE, ANCHE SE POSATA SUI FONDI VICINIORI, DELLE OPERE DI CUI AL PRECEDENTE PUNTO 1.2 E LA DELIMITAZIONE DELLA SUPERFICIE DI TERRENO OGGETTO DELLA SERVITU'. 2.2. DICHIARA E

Ispezione telematica

n. T1 62189 del 25/11/2025

Inizio ispezione 25/11/2025 11:34:15

Richiedente FLVPGR

Tassa versata € 4,00

Nota di trascrizione

Registro generale n. 2842
Registro particolare n. 2050 *Presentazione n.* 219 *del* 23/01/2008

GARANTISCE DI ESSERE LEGITTIMA PROPRIETARIA DEL FONDO SUDDESCRITTO E GARANTISCE ALTRESI' LA SNAM RETE GAS CONTRO QUALSIASI MOLESTIA O PRETESA DI TERZI OBBLIGANDOSI DI PORTARE L ASSENSO DI CHIUNQUE, PER QUALSIASI TITOLO, POTESSE VANTARE DIRITTI SUI FONDI E SULLA INDENNITA'; 2.3 AUTORIZZA LA SNAM RETE GAS AD OCCUPARE PER TUTTO IL TEMPO OCCORRENTE L'AREA NECESSARIA ALL'ESECUZIONE DEI LAVORI. 2.4 - RICONOSCE CHE LE TUBAZIONI, I MANUFATTI, LE APPARECCHIATURE E LE OPERE SUSSIDIARIE RELATIVE AL GASDOTTO DI CUI IN PREMESSA SONO INAMOVIBILI, SONO E RIMARRANNO DI PROPRIETA' DELLA SNAM RETE GAS CHE PERTANTO AVRA' ANCHE LA FACOLTA' DI RIMUOVERLE; 2.5 CONSENTE ALLA SNAM RETE GAS IL LIBERO ACCESSO IN OGNI TEMPO ALLE PROPRIE OPERE ED AI PROPRI IMPIANTI CON IL PERSONALE ED I MEZZI NECESSARI PER LA SORVEGLIANZA, LA MANUTENZIONE, L ESERCIZIO, LE EVENTUALI RIPARAZIONI ED I RECUPERI. 2.6 SI IMPEGNA AD ASTENERSI DAL COMPIMENTO DI QUALSIASI ATTO CHE COSTITUISCA PERICOLO PER L'IMPIANTO, OSTACOLI IL LIBERO PASSAGGIO, DIMINUISCA O RENDA PIU' SCOMODO L'USO E L'ESERCIZIO DELLA SERVITU'. 2.7 - SI IMPEGNA AD AVVERTIRE LA SNAM RETE GAS IN CASO DI TRASFERIMENTO DEI FONDI IN OGGETTO O DI PARTE DI ESSI. ART. 3.1 - LA SNAM RETE GAS VERSA ALLA CONCEDENTE, CHE ACCETTA, "UNA TANTUM" LA SOMMA DI EURO 700,00 (SETTECENTO VIRGOLA ZERO), QUALE CORRISPETTIVO CONCORDATO DELLA SERVITU'. LA CONCEDENTE DICHIARA DI RICEVERE QUI TALE SOMMA DANDO CON IL PRESENTE ATTO AMPIA E FINALE QUIETANZA A SALDO E LIBERAZIONE. I SOTTOSCRITTI, AI SENSI E PER GLI EFFETTI DELLA LEGGE 4 AGOSTO 2006 DICHIARANO, IN VIA SOSTITUTIVA DI ATTO DI NOTORIETA' AI SENSI DEL D.P.R. 445/2000, E CONSAPEVOLI DELLE RESPONSABILITA' PENALI IN CASO DI DICHIARAZIONE MENDACE, CHE IL PAGAMENTO DELL'INDENNITA' DI EURO 700,00 (SETTECENTO VIRGOLA ZERO), COME SOPRA PATTUITO, E' STATO EFFETTUATO NEL SEGUENTE MODO: - CONSEGNA DI ASSEGNO BANCARIO N.T. BANCA SELLA - SUCC. DI VIA DEI MILLE, 34 NAPOLI DI PARI IMPORTO, IN DATA ODIERNA N. 0892014930 - 01. 3.2 - I DANNI PRODOTTI ALLE COSE, ALLE PIANTAGIONI ED AI FRUTTI PENDENTI, IN OCCASIONE DI EVENTUALI RIPARAZIONI, MODIFICHE, RECUPERI, MANUTENZIONE ED ESERCIZIO DELLO STESSO, SARANNO DETERMINATI DI VOLTA IN VOLTA A LAVORI ULTIMATI E LIQUIDATI A CHI DI RAGIONE. 3.3 - RESTANO A CARICO DELLA CONCEDENTE I TRIBUTI E GLI ALTRI ONERI GRAVANTI SUI FONDI. 3.4 - IL PRESENTE ATTO OPERERA' ALLE STESSE CONDIZIONI ANCHE NEI CONFRONTI DI EVENTUALI SUCCESSORI O AVENTI CAUSA DELLA CONCEDENTE E DELLA SNAM RETE GAS. 3.5 LE SPESE INERENTI IL PERFEZIONAMENTO DEL PRESENTE CONTRATTO SONO A CARICO DELLA SNAM RETE GAS.

Comunicazione di cancellazione totale ricevuta il 18/04/2019
Pratica n. CS 36562 del 2019
Registro n. 803 del 26/04/2019

MITTENTE
UBI BANCA S.P.A.
Codice fiscale 03053920165
BERGAMO (BG)

DESTINATARIO
Ufficio Provinciale di COSENZA - Territorio
Servizio di pubblicità immobiliare

Comunicazione relativa alla quietanza attestante la data di estinzione dell'obbligazione
(ai sensi dell'Art.13, comma 8-decies D.L. 7/2007 - Art.40 bis D.Lgs 385/1993)
Codice comunicazione: 100

ISCRIZIONE del 08/07/2015 Registro Particolare N.1597 Registro Generale N.15438

DATA DI ESTINZIONE DELL'OBBLIGAZIONE 26/03/2019

Soggetto/i debitore/i cui è stata rilasciata la quietanza
[redacted]

SOGGETTI DELL'IPOTECA ORIGINARIA

Datore/i di ipoteca
[redacted]

Soggetto creditore
- [redacted]
  Variazione del creditore risultante da altri atti
  FUSIONE DI BANCA CARIME S.P.A. IN UBI BANCA S.P.A. - ATTO NOTAIO G.B. CALINI DEL 02/02/2017 REP. 103243 RACC. 35834.

ULTERIORI SPECIFICAZIONI FORNITE DAL MITTENTE

PERSONA ADDETTA O PREPOSTA ALLA SOTTOSCRIZIONE DELLA COMUNICAZIONE
[redacted]

Soggetto delegato da [redacted]

Firmato con firma digitale da
[redacted]

Certificato
DNQUALIFIER=1063-1394190935233,

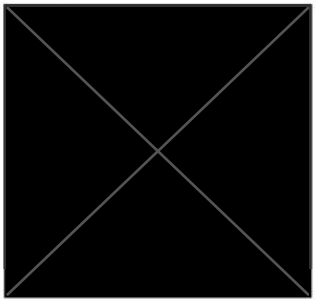

Ispezione telematica

n. T1 62778 del 25/11/2025
Inizio ispezione 25/11/2025 11:36:16
Richiedente FLVPGR
Tassa versata € 4,00

Nota di trascrizione

Registro generale n. 15043
Registro particolare n. 11511 *Presentazione n.* 9 *del* 16/05/2023

Immobile n. 2
Comune D086 - COSENZA (CS)
Catasto FABBRICATI
Sezione urbana - *Foglio* 4 *Particella* 264 *Subalterno* 3
Natura F1 - AREA URBANA *Consistenza* -
Indirizzo LOCALITA' TORREVECCHIA *N. civico* -

Immobile n. 3
Comune D086 - COSENZA (CS)
Catasto TERRENI
Foglio 4 *Particella* 5 *Subalterno* -
Natura T - TERRENO *Consistenza* 46 centiare

Immobile n. 4
Comune D086 - COSENZA (CS)
Catasto TERRENI
Foglio 4 *Particella* 261 *Subalterno* -
Natura T - TERRENO *Consistenza* 22 are 70 centiare

Immobile n. 5
Comune D086 - COSENZA (CS)
Catasto TERRENI
Foglio 4 *Particella* 263 *Subalterno* -
Natura T - TERRENO *Consistenza* 17 are 30 centiare

Sezione C - Soggetti

A favore

Soggetto n. 1 *In qualità di* FAVORE
Denominazione o ragione sociale MASSA DEI CREDITORI DEL CONCORDATO PREVENTIVO DELLA SOCIETA' [redacted]
Sede
Codice fiscale -
Relativamente all'unità negoziale n. 1 *Per il diritto di* PROPRIETA'
Per la quota di 1/1

Contro

Soggetto n. 1 *In qualità di* CONTRO
Denominazione o ragione sociale [redacted]
Sede COSENZA (CS)
Codice fiscale [redacted]
Relativamente all'unità negoziale n. 1 *Per il diritto di* PROPRIETA'
Per la quota di 1/1

Ispezione telematica

n. T1 62778 del 25/11/2025

Inizio ispezione 25/11/2025 11:36:16

Richiedente FLVPGR

Tassa versata € 4,00

Nota di trascrizione

Registro generale n. 15043
Registro particolare n. 11511 *Presentazione n.* 9 *del* 16/05/2023

Sezione D - Ulteriori informazioni

Altri aspetti che si ritiene utile indicare ai fini della pubblicità immobiliare

[redacted]

2025

CURATORE:
dott. F. CALDIERO

IL TECNICO
Ing. Vincenzo SCHIRINZI

ALLEGATO N.2

Direzione Provinciale di Cosenza
Ufficio Provinciale - Territorio
Servizi Catastali

Data: **01/12/2025**
Ora: **18:19:07**
Numero Pratica: **T356312/2025**

Catasto fabbricati

Visura attuale per immobile

Situazione degli atti informatizzati al **01/12/2025**

Immobile di catasto fabbricati | **Causali di aggiornamento ed annotazioni**

Informazioni riportate negli atti del catasto al 01/12/2025

Dati identificativi: Comune di **COSENZA (D086) (CS)**
Foglio **4** Particella **264** Subalterno **2**
Foglio **4** Particella **265** Subalterno **3**
Foglio **4** Particella **266** Subalterno **3**
Foglio **4** Particella **268** Subalterno **3**
Foglio **4** Particella **269** Subalterno **3**
Foglio **4** Particella **350** Subalterno **3**
Foglio **4** Particella **350** Subalterno **4**

Classamento:
Rendita: **Euro 32.000,50**
Zona censuaria **2**,
Categoria **D/7**[a)]

Indirizzo: LOCALITA' TORREVECCHIA n. SNC Piano T-**1** - 2

Ultimo atto di aggiornamento: VARIAZIONE NEL CLASSAMENTO del 02/09/2019 Pratica n. CS0101152 in atti dal 02/09/2019 VARIAZIONE DI CLASSAMENTO (n. 21515.1/2019)

Annotazioni: Classamento e rendita validati

› Dati identificativi

Comune di **COSENZA (D086) (CS)**
Foglio **4** Particella **264** Subalterno **2**
Foglio **4** Particella **265** Subalterno **3**
Foglio **4** Particella **266** Subalterno **3**
Foglio **4** Particella **268** Subalterno **3**
Foglio **4** Particella **269** Subalterno **3**
Foglio **4** Particella **350** Subalterno **3**
Foglio **4** Particella **350** Subalterno **4**

FRAZIONAMENTO del 27/12/2018 Pratica n. CS0182166 in atti dal 28/12/2018 FRAZIONAMENTO PER TRASFERIMENTO DI DIRITTI (n. 37987.1/2018)

Particelle corrispondenti al catasto terreni
Comune di **COSENZA (D086) (CS)**
Foglio **4** Particella **264**
Foglio **4** Particella **265**
Foglio **4** Particella **266**
Foglio **4** Particella **268**
Foglio **4** Particella **269**
Foglio **4** Particella **350**

Agenzia Entrate

Direzione Provinciale di Cosenza
Ufficio Provinciale - Territorio
Servizi Catastali

Data: **01/12/2025**
Ora: **18:19:07**
Numero Pratica: **T356312/2025**
Pag: **2 - Fine**

Indirizzo

LOCALITA' TORREVECCHIA n. SNC Piano T-1 - 2

FRAZIONAMENTO del 27/12/2018 Pratica n. CS0182166 in atti dal 28/12/2018 FRAZIONAMENTO PER TRASFERIMENTO DI DIRITTI (n. 37987.1/2018)

Dati di classamento

Rendita: **Euro 32.000,50**
Zona censuaria **2**,
Categoria **D/7**[a)]

VARIAZIONE NEL CLASSAMENTO del 02/09/2019 Pratica n. CS0101152 in atti dal 02/09/2019 VARIAZIONE DI CLASSAMENTO (n. 21515.1/2019)
Annotazioni: Classamento e rendita validati

Intestazione attuale dell'immobile - totale intestati: 1

1. AZIENDA PER LA MOBILITA' NELL'AREA COSENTINA [redacted] (CF [redacted])
sede in COSENZA (CS)
Diritto di: Proprieta' per 1000/1000 (deriva dall'atto 1)

1. FRAZIONAMENTO del 27/12/2018 Pratica n. CS0182166 in atti dal 28/12/2018 FRAZIONAMENTO PER TRASFERIMENTO DI DIRITTI (n. 37987.1/2018)

Visura telematica

Legenda

a) D/7: Fabbricati costruiti o adattati per speciali esigenze di una attivita' industriale e non suscettibili di destinazione diversa senza radicali trasformazioni

Agenzia Entrate

Direzione Provinciale di Cosenza
Ufficio Provinciale - Territorio
Servizi Catastali

Data: **01/12/2025**
Ora: **18:22:13**
Numero Pratica: **T357661/2025**

Catasto fabbricati

Visura attuale per immobile

Situazione degli atti informatizzati al **01/12/2025**

Immobile di catasto fabbricati | **Causali di aggiornamento ed annotazioni**

Informazioni riportate negli atti del catasto al 01/12/2025

Dati identificativi: Comune di **COSENZA (D086) (CS)**
Foglio **4** Particella **264** Subalterno **3**

Classamento:

Categoria **F/1**[a)], Consistenza **14000 m²**

Indirizzo: LOCALITA' TORREVECCHIA n. SNC Piano T

Ultimo atto di aggiornamento: FRAZIONAMENTO del 27/12/2018 Pratica n. CS0182166 in atti dal 28/12/2018 FRAZIONAMENTO PER TRASFERIMENTO DI DIRITTI (n. 37987.1/2018)

> Dati identificativi

Comune di **COSENZA (D086) (CS)**
Foglio **4** Particella **264** Subalterno **3**

FRAZIONAMENTO del 27/12/2018 Pratica n. CS0182166 in atti dal 28/12/2018 FRAZIONAMENTO PER TRASFERIMENTO DI DIRITTI (n. 37987.1/2018)

Particelle corrispondenti al catasto terreni
Comune di **COSENZA (D086) (CS)**
Foglio **4** Particella **264**

> Indirizzo

LOCALITA' TORREVECCHIA n. SNC Piano T

FRAZIONAMENTO del 27/12/2018 Pratica n. CS0182166 in atti dal 28/12/2018 FRAZIONAMENTO PER TRASFERIMENTO DI DIRITTI (n. 37987.1/2018)

> Dati di classamento

Categoria **F/1**[a], Consistenza **14000 m²**

FRAZIONAMENTO del 27/12/2018 Pratica n. CS0182166 in atti dal 28/12/2018 FRAZIONAMENTO PER TRASFERIMENTO DI DIRITTI (n. 37987.1/2018)

Intestazione attuale dell'immobile - totale intestati: 1

1. [redacted]
sede in COSENZA (CS)
Diritto di: Proprieta' per 1/1 (deriva dall'atto 1)

1. Atto del 07/07/2022 Pubblico ufficiale MAZZOTTA MATTEO Sede COSENZA (CS) Repertorio n. 9973 - FUSIONE DI SOCIETA' PER INCORPORAZIONE Nota presentata con Modello Unico n. 17409.1/2022 Reparto PI di COSENZA in atti dal 15/07/2022

Visura telematica

Legenda

a) F/1: Area urbana

Agenzia Entrate

Direzione Provinciale di Cosenza
Ufficio Provinciale - Territorio
Servizi Catastali

Data: **01/12/2025**
Ora: **18:23:51**
Numero Pratica: **T358345/2025**
Pag: **1 - Segue**

Catasto terreni

Visura attuale per immobile

Situazione degli atti informatizzati al **01/12/2025**

Immobile di catasto terreni | **Causali di aggiornamento ed annotazioni**

Informazioni riportate negli atti del catasto al 01/12/2025

Dati identificativi: Comune di **COSENZA (D086) (CS)**
Foglio 4 Particella **5**

Classamento:

Particella con destinazione: **AREA RURALE**
Superficie: **46 m²**

Ultimo atto di aggiornamento: VARIAZIONE D'UFFICIO del 26/03/2018 Pratica n. CS0040455 in atti dal 26/03/2018 VERIFICA D`UFFICIO DI IMMOBILE RURALE (n. 928.1/2018)

Annotazioni: CLASSAMENTO AGGIORNATO A SEGUITO DI VERIFICA D'UFFICIO DI IMMOBILE RURALE

Dati identificativi

Comune di **COSENZA (D086) (CS)**
Foglio **4** Particella **5**

Impianto meccanografico del 16/04/1985
Annotazione di immobile: PASSAGGI INTERMEDI DA ESAMINARE

Dati di classamento

Particella con destinazione: **AREA RURALE**
Superficie: **46 m²**

VARIAZIONE D'UFFICIO del 26/03/2018 Pratica n. CS0040455 in atti dal 26/03/2018 VERIFICA D`UFFICIO DI IMMOBILE RURALE (n. 928.1/2018)

Annotazioni: CLASSAMENTO AGGIORNATO A SEGUITO DI VERIFICA D'UFFICIO DI IMMOBILE RURALE

Intestazione attuale dell'immobile - totale intestati: 1

[redacted]

Diritto di: Proprieta' per 1000/1000 (deriva dall'atto 1)

1. Atto del 05/07/1999 Pubblico ufficiale AMATO STANISLAO Sede BELVEDERE MARITTIMO (CS) Repertorio n. 86020 - Voltura n. 5023.5/1999 in atti dal 12/08/1999

Visura telematica

Agenzia Entrate

Direzione Provinciale di Cosenza
Ufficio Provinciale - Territorio
Servizi Catastali

Data: **01/12/2025**
Ora: **18:25:18**
Numero Pratica: **T358983/2025**
Pag: **1 - Segue**

Catasto terreni

Visura attuale per immobile

Situazione degli atti informatizzati al **01/12/2025**

Immobile di catasto terreni | **Causali di aggiornamento ed annotazioni**

Informazioni riportate negli atti del catasto al 01/12/2025

Dati identificativi: Comune di **COSENZA (D086) (CS)**
Foglio **4** Particella **261**

Classamento:

Redditi: dominicale **Euro 17,00**
agrario **Euro 5,86**
Particella con qualità: **SEMIN IRRIG** di classe **1**
Superficie: **2.270 m²**

Ultimo atto di aggiornamento: FRAZIONAMENTO del 18/09/2002 Pratica n. 290850 in atti dal 18/09/2002 (n. 4788.1/2002)

Dati identificativi

Comune di **COSENZA (D086) (CS)**
Foglio **4** Particella **261**

FRAZIONAMENTO del 18/09/2002 Pratica n. 290850 in atti dal 18/09/2002 (n. 4788.1/2002)

Dati di classamento

Redditi: dominicale **Euro 17,00**
agrario **Euro 5,86**
Particella con qualità: **SEMIN IRRIG** di classe **1**
Superficie: **2.270 m²**

FRAZIONAMENTO del 18/09/2002 Pratica n. 290850 in atti dal 18/09/2002 (n. 4788.1/2002)

Intestazione attuale dell'immobile - totale intestati: 1

[redacted]

1. Atto del 26/07/2002 Pubblico ufficiale AMATO Sede BELVEDERE MARITTIMO (CS) Repertorio n. 97680 - ESEGUITA AI SOLI FINI DELLA CONTINUITA' STORICA Voltura n. 267226.1/2002 - Pratica n. 412283 in atti dal 22/11/2002

Nel documento sono indicati gli identificativi catastali dell'immobile originario dell'attuale

COSENZA (D086) (CS)
Foglio **4** Particella **258**

Visura telematica

Agenzia Entrate

Direzione Provinciale di Cosenza
Ufficio Provinciale - Territorio
Servizi Catastali

Data: **01/12/2025**
Ora: **18:25:56**
Numero Pratica: **T359230/2025**

Catasto terreni

Visura attuale per immobile

Situazione degli atti informatizzati al **01/12/2025**

Immobile di catasto terreni | **Causali di aggiornamento ed annotazioni**

Informazioni riportate negli atti del catasto al 01/12/2025

Dati identificativi: Comune di **COSENZA (D086) (CS)**
Foglio **4** Particella **263**

Classamento:

Redditi: dominicale **Euro 12,96**
agrario **Euro 4,47**
Particella con qualità: **SEMIN IRRIG** di classe **1**
Superficie: **1.730 m²**

Ultimo atto di aggiornamento: FRAZIONAMENTO del 18/09/2002 Pratica n. 290850 in atti dal 18/09/2002 (n. 4788.1/2002)

Dati identificativi

Comune di **COSENZA (D086) (CS)**
Foglio **4** Particella **263**

FRAZIONAMENTO del 18/09/2002 Pratica n. 290850
in atti dal 18/09/2002 (n. 4788.1/2002)

Dati di classamento

Redditi: dominicale **Euro 12,96**
agrario **Euro 4,47**
Particella con qualità: **SEMIN IRRIG** di classe **1**
Superficie: **1.730 m²**

FRAZIONAMENTO del 18/09/2002 Pratica n. 290850
in atti dal 18/09/2002 (n. 4788.1/2002)

Intestazione attuale dell'immobile - totale intestati: 1

[redacted]

Diritto di: Proprieta' per 1000/1000 (deriva dall'atto 1)

1. Atto del 05/07/1999 Pubblico ufficiale AMATO STANISLAO Sede BELVEDERE MARITTIMO (CS) Repertorio n. 86020 - Voltura n. 5023.2/1999 in atti dal 12/08/1999

Nel documento sono indicati gli identificativi catastali dell'immobile originario dell'attuale

COSENZA (D086) (CS)
Foglio **4** Particella **44**

Visura telematica

28-Nov-2025 17:53:47
Protcollo pratica T335293/2025
Scala originale 1 2000
Dimensione cornice 775 000 x 552 000 m.
Comune: (CS) COSENZA
Foglio: 4
3 Particelle 5.261.263

ELABORATO PLANIMETRICO

Compilato da:
Perri Mario Francesco

Iscritto all'albo:
Ingegneri

Prov. Cosenza N. 3784

Agenzia delle Entrate
CATASTO FABBRICATI
Ufficio Provinciale di
Cosenza

Comune di Cosenza

Sezione: Foglio: 4 Particella: 264

Protocollo n. CS0182166 del 28/12/2018

Tipo Mappale n. del

Dimostrazione grafica dei subalterni

Scala 1 : 2000

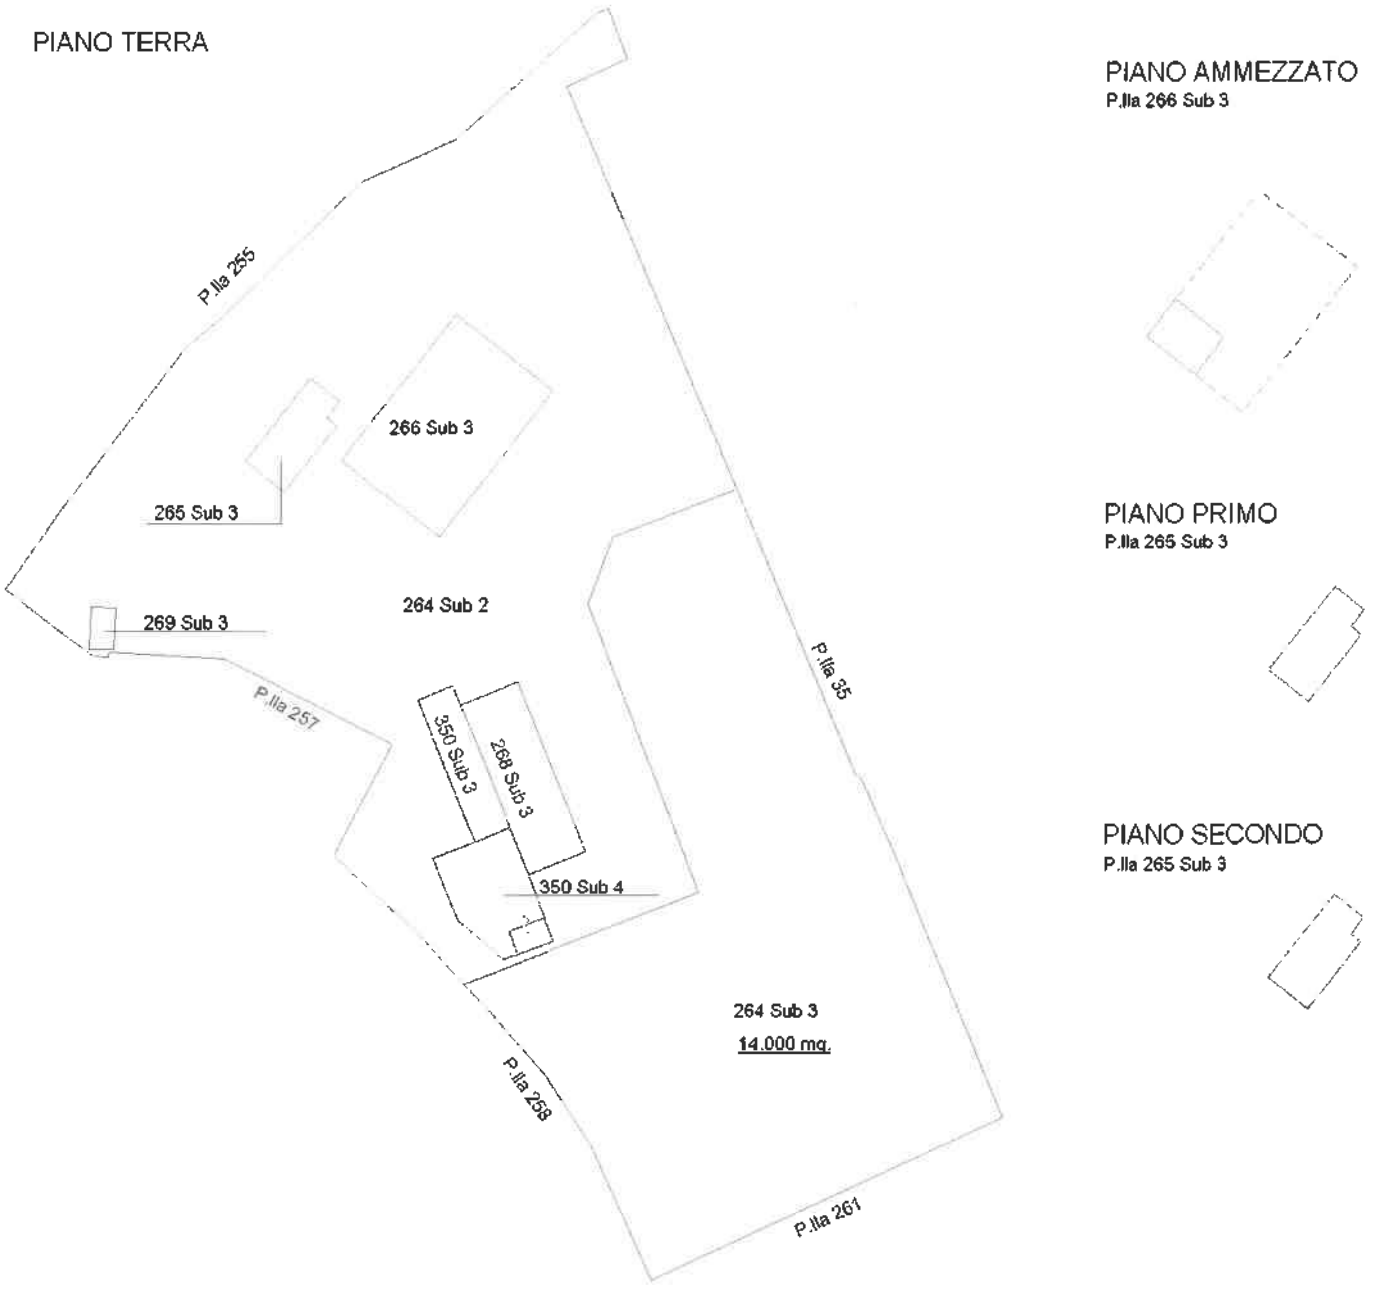

Ultima planimetria in atti

Elaborato Planimetrico - Catasto dei Fabbricati - Situazione al 08/01/2026 - Comune di COSENZA(D086) - < Foglio 4 Particella 264 >

Agenzia delle Entrate
CATASTO FABBRICATI
Ufficio provinciale di Cosenza

Dichiarazione protocollo n. CS0182166 del 28/12/2018
Comune di Cosenza
Località' Torrevecchia civ. SNC

Identificativi Catastali:
Sezione:
Foglio: 4
Particella: 264
Subalterno: 2

Compilata da:
Perri Mario Francesco
Iscritto all'albo:
Ingegneri
Prov. Cosenza N. 3784

PIANO TERRA
h=2.70
Particella 265

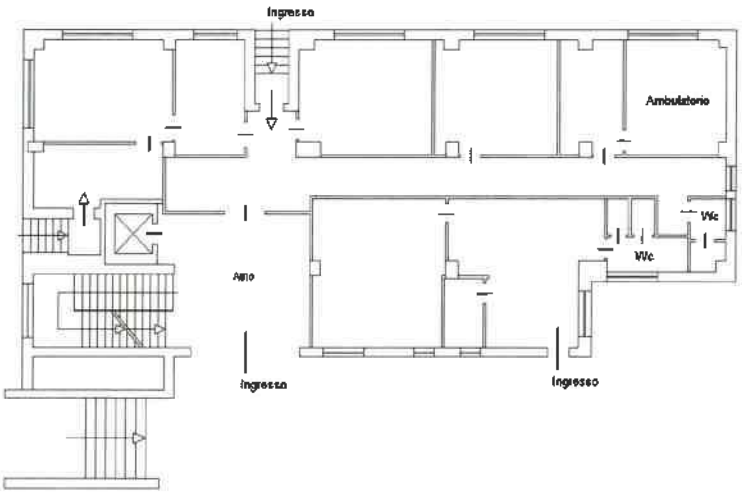

PIANO PRIMO
h=3,25
Paericella 265

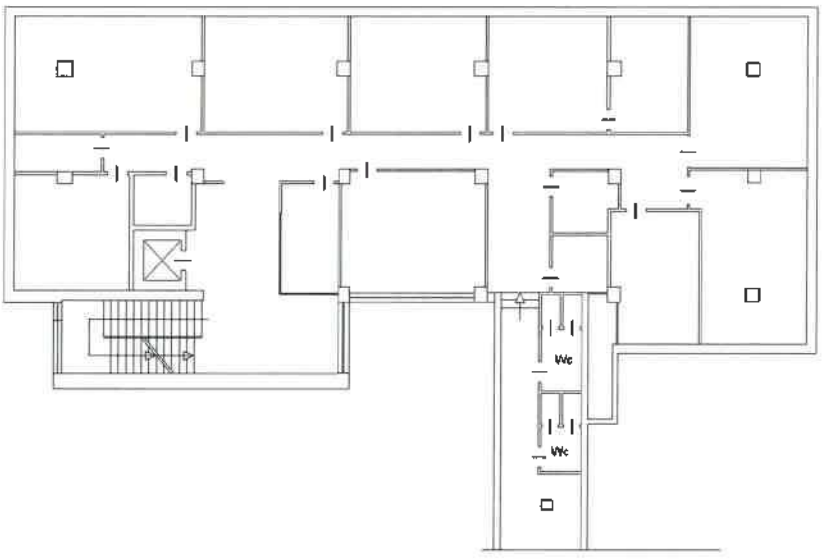

PIANO SECONDO
h=3,25
Paericella 265

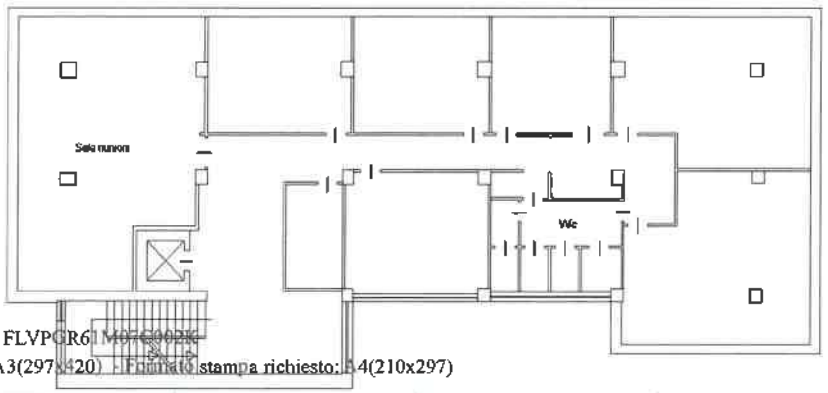

Planimetria
Scheda 1
Scala 1: 200

Catasto dei Fabbricati - Situazione al 02/12/2025 - Comune di COSENZA(D086) - < Foglio 4 - Particella 350 - Subalterno 4 >
LOCALITA' TORREVECCHIA n. SNC Piano T-1 - 2

Ultima planimetria in atti

Agenzia delle Entrate
CATASTO FABBRICATI
Ufficio provinciale di Cosenza

Dichiarazione protocollo n. CS0182166 del 28/12/2018
Comune di Cosenza
Località Torrevecchia
civ. SNC

Identificativi Catastali:
Sezione:
Foglio: 4
Particella: 264
Subalterno: 2

Compilata da:
Perri Mario Francesco
Iscritto all'albo:
Ingegneri
Prov. Cosenza N. 3784

PIANO TERRA
h=6.60
Particella 266

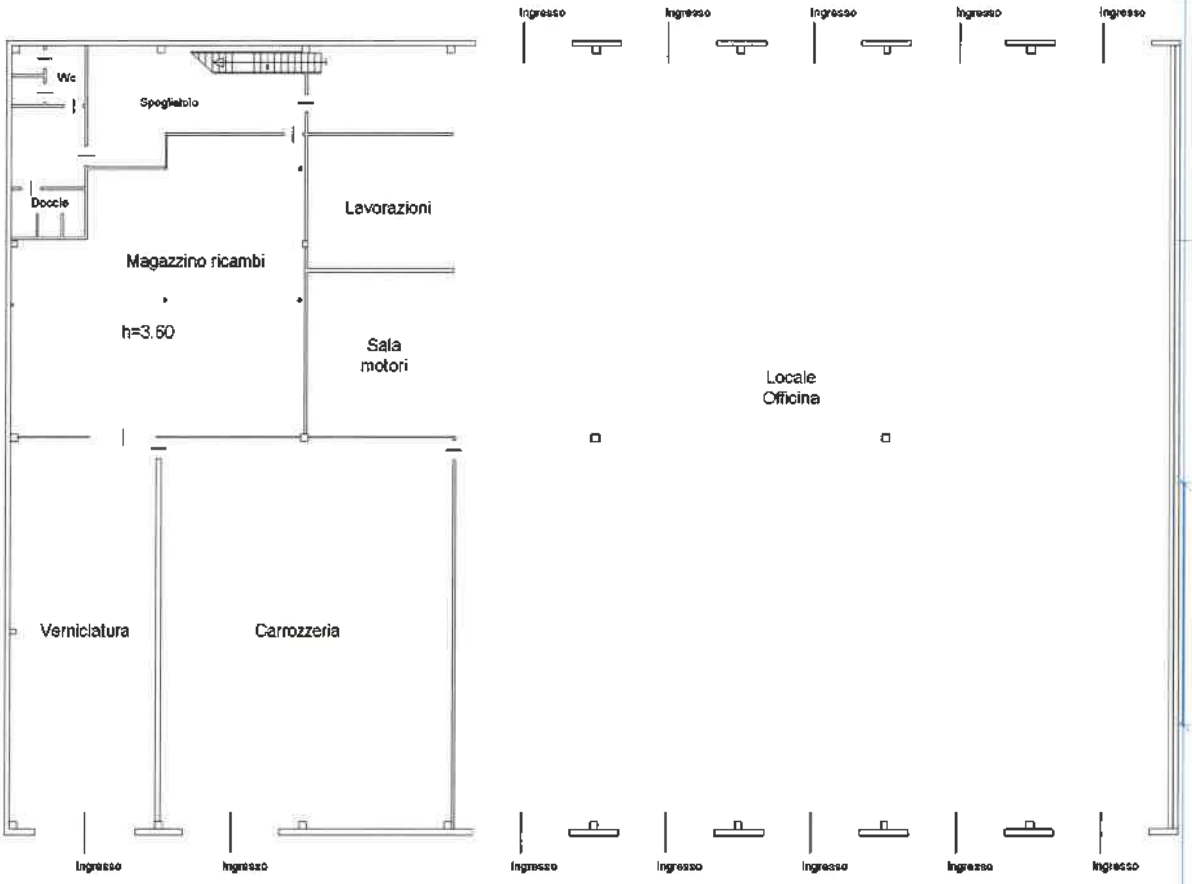

PIANO AMMEZZATO
h=3.20
Particella 266

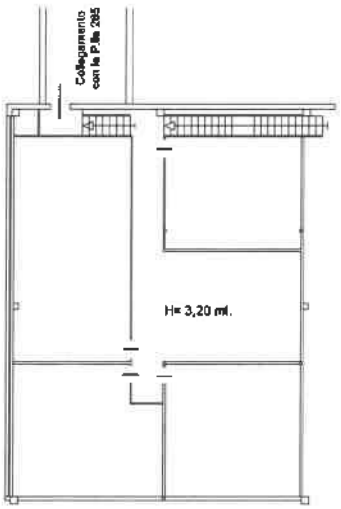

Planimetria
Scheda 2
Scala 1: 200

Catasto dei Fabbricati - Situazione al 02/12/2025 - Comune di COSENZA(D086) - < Foglio 4 - Particella 350 - Subalterno 4 >
LOCALITA' TORREVECCHIA n. SNC Piano T-1 - 2

Agenzia delle Entrate
CATASTO FABBRICATI
Ufficio provinciale di Cosenza

Dichiarazione protocollo n. CS0182166 del 28/12/2018
Comune di Cosenza
Località Torrevecchia civ. SNC

Identificativi Catastali:
Sezione:
Foglio: 4
Particella: 264
Subalterno: 2

Compilata da:
Perri Mario Francesco
Iscritto all'albo:
Ingegneri
Prov. Cosenza N. 3784

PIANO TERRA
h=6.60
Particella 264

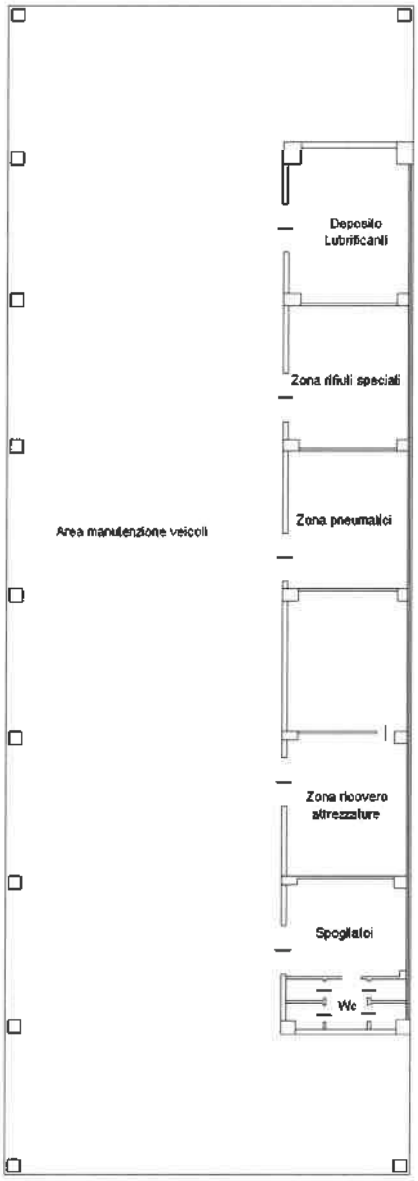

Linea (1)

Catasto dei Fabbricati - Situazione al 02/12/2025 - Comune di COSENZA (D086) - < Foglio 4 - Particella 350 - Subalterno 4 >
LOCALITA' TORREVECCHIA n. SNC Piano T-1 - 2

Planimetria
Scheda 3
Scala 1: 200

Agenzia delle Entrate
CATASTO FABBRICATI
Ufficio Provinciale di Cosenza

Dichiarazione protocollo n. CS0182166 del 28/12/2018

Comune di Cosenza

Localita' Torrevecchia civ. SNC

Identificativi Catastali:	Compilata da:
Sezione:	Perri Mario Francesco
Foglio: 4	Iscritto all'albo: Ingegneri
Particella: 264	
Subalterno: 2	Prov. Cosenza N. 3784

Planimetria	
Scheda n. 4	Scala 1:200

PIANO TERRA
Guardiania
h=4.30
Particella 269

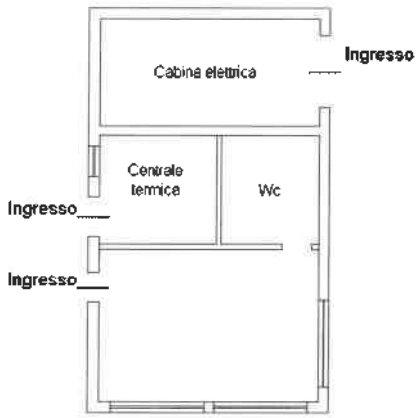

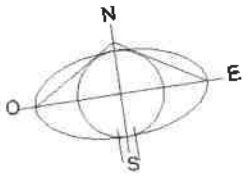

Ultima planimetria in atti

Catasto dei Fabbricati - Situazione al 02/12/2025 - Comune di COSENZA(D086) - < Foglio 4 - Particella 350 - Subalterno 4 > - Una graffata
LOCALITA' TORREVECCHIA n. SNC Piano T-1 - 2

Agenzia delle Entrate
CATASTO FABBRICATI
Ufficio Provinciale di Cosenza

Dichiarazione protocollo n. CS0182166 del 28/12/2018

Comune di Cosenza

Localita' Torrevecchia civ. SNC

Identificativi Catastali:
Sezione:
Foglio: 4
Particella: 264
Subalterno: 2

Compilata da:
Perri Mario Francesco

Iscritto all'albo:
Ingegneri

Prov. Cosenza N. 3784

Planimetria

Scheda n. 5 Scala 1: 200

PIANO TERRA
Quadro Elettrico
h=4.30
Particella 350

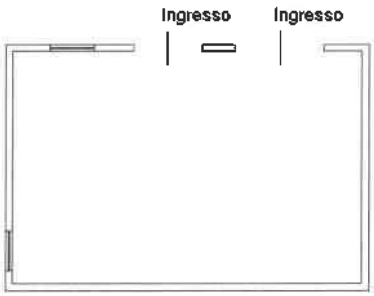

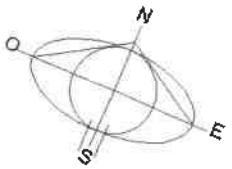

Catasto dei Fabbricati - Situazione al 02/12/2025 - Comune di COSENZA(D086) - < Foglio 4 - Particella 350 - Subalterno 4 > - Uiu graffata
LOCALITA' TORREVECCHIA n. SNC Piano T-1 - 2

Ultima planimetria in atti

Agenzia delle Entrate
CATASTO FABBRICATI
Ufficio Provinciale di Cosenza

Dichiarazione protocollo n. CS0182166 del 28/12/2018

Comune di Cosenza

Localita' Torrevecchia civ. SNC

Identificativi Catastali:	Compilata da:
Sezione:	Perri Mario Francesco
Foglio: 4	Iscritto all'albo: Ingegneri
Particella: 264	
Subalterno: 2	Prov. Cosenza N. 3784

Planimetria	
Scheda n. 6	Scala 1: 2000

PIANO TERRA

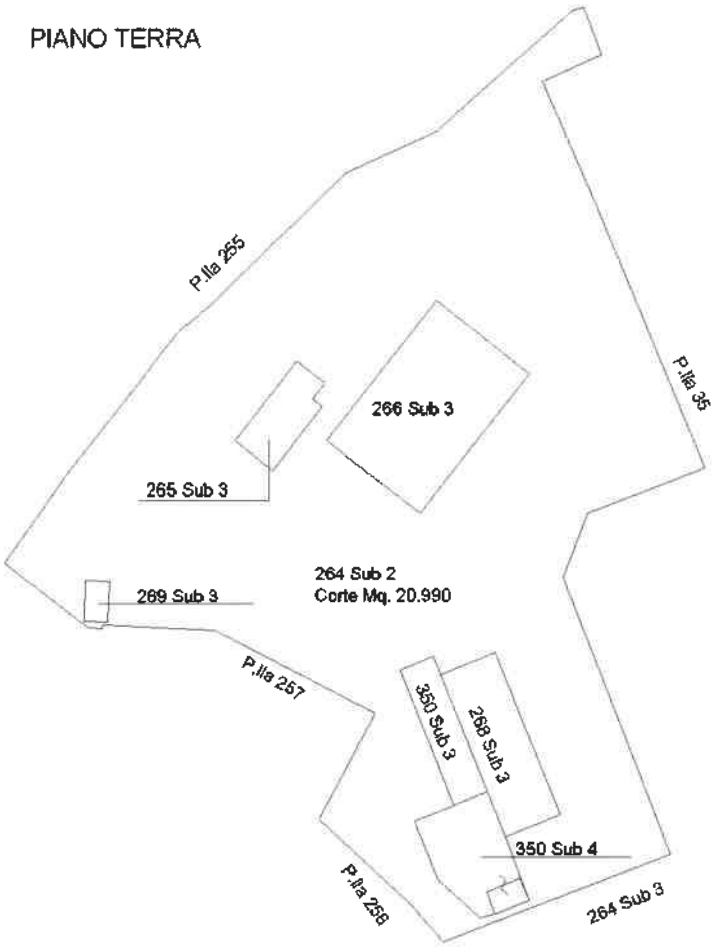

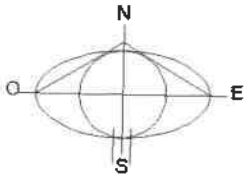

Catasto dei Fabbricati - Situazione al 02/12/2025 - Comune di COSENZA(D086) - < Foglio 4 - Particella 350 - Subalterno 4 > - Uiu graffata
LOCALITA' TORREVECCHIA n. SNC Piano T-1 - 2

Ultima planimetria in atti

2025

CURATORE:
dott. F. CALDIERO

IL TECNICO
Ing. Vincenzo SCHIRINZI

ALLEGATO N.3

BOLLO ASSOLTO TELEMATICAMENTE
Identificativo n.01220207396771
del 09/12/2025

Città di Cosenza

Dipartimento Tecnico
10° Settore - Urbanistica ed Edilizia Privata

CERTIFICATO DI DESTINAZIONE URBANISTICA

(Art.30 D.P.R. n.380 del 06/06/2001 e ss.mm.ii.)

IL DIRIGENTE DEL SETTORE

- Vista l'istanza Prot. n.123778 del 09/12/2025, **Codice Univoco SUE 10954,** presentata da **sig. Caldiero Fernando,** C.F./P.IVA CLDFNN68H23C352Z, nella sua qualità di avente diritto;
- Vista la Variante al Piano Regolatore Generale approvata con Decreto del Presidente della Regione Calabria n.856 del 19/12/1995;
- Vista la Legge Urbanistica Regionale n.19 del 16/04/2002 e ss.mm.ii.;
- Vista la Legge Urbanistica 17 agosto 1942, n.1150
- Vista la Deliberazione di Consiglio Comunale n.27 del 24/10/2016 di adesione al Principio di *Consumo di Suolo Zero*, ai sensi del comma 2 dell'art. 27-quater della Legge Regionale n.19/2002 e ss.mm.ii.;
- Vista la Deliberazione di Consiglio Comunale n.11 del 10/04/2024 di convalida degli atti relativi al *Procedimento di adozione e approvazione del Piano Strutturale Comunale della Città di Cosenza*;
- Visto il *Piano Stralcio per l'Assetto Idrogeologico* (PAI) approvato con Deliberazione del Consiglio Regionale n.115 del 28/12/2001, modificato con Legge Regionale n.9 del 11/05/2007 e aggiornato con Deliberazione del Comitato Istituzionale n.27 del 02/08/2011;
- Visto il *Piano Stralcio di Bacino del Distretto Idrografico dell'Appenino Meridionale per l'Assetto, la Mitigazione e la Gestione del Rischio da Alluvioni - Calabria/Lao* (PSdGDAM-RisAl-Cal/L) adottato, unitamente alle relative *Norme di Attuazione/Misure di Salvaguardia,* dalla Conferenza Istituzionale Permanente dell'Autorità di Bacino Distrettuale dell'Appennino Meridionale, con Deliberazione n.6 del 31 luglio 2025 (pubblicata sulla GU-Serie Generale n.193 del 21/08/2025;
- Visto il Decreto Legislativo n.42 del 22/01/2004, *"Codice dei Beni Culturali e del Paesaggio"* e ss.mm.ii.;
- Visto il Decreto 18 dicembre 2024 del Ministero della cultura (Segretariato regionale per la Calabria-Commissione regionale per il patrimonio culturale) con cui è stato dichiarato il notevole interesse pubblico ai sensi degli artt. 136, 137, 138, 139, 140, 141 del D.Lgs.42/2004 e ss.mm.ii. degli immobili e delle aree ricadenti nell'ambito della perimetrazione definita *"Cosenza Nuova"* da sottoporre a tutela paesaggistica ai sensi dell'art.136, comma 1, lett. c del D.Lgs.42/2004 e ss.mm.ii.;
- Visto l'art.10 della Legge n.353 del 21/11/2000, *"Legge-quadro in materia di incendi boschivi"*;
- Visti gli Atti di Ufficio.
- Richiamato il Decreto Sindacale ID flusso n.2659 del 02/05/2024, con il quale è stato conferito all'Ing. Francesco Azzato l'incarico di Direzione del Settore 10 *"Urbanistica - Edilizia Pubblica e Privata - Riqualificazione Urbana - Toponomastica - Innovazione Tecnologica, Digitale e CED - Attuazione Programmi ERP - Attuazione Programma Piano Periferie - PNRR"*;

Ai sensi e per gli effetti di cui al terzo comma dell'art.30 del D.P.R. n.380 del 06/06/2001 e ss.ms.ii.

CERTIFICA

Che il terreno sito in agro di Cosenza (CS), distinto in Catasto Terreni come:

Foglio 4 Particelle 5, 261, 263, 264

ha la seguente destinazione urbanistica:

Foglio 4 Particella 5 *(superficie censuaria complessiva 46 mq)*

46 mq - Zona P.P. "Casa Circondariale" - F3a.16 (Aree per attrezzature sociali, commerciali e direzionali)

di cui:

46 mq - P3 e R4 del PSdGDAM-RisAl-Cal/L

- *Art.142 - Fiumi, torrenti e corsi d'acqua del Vincolo Beni Culturali e Paesaggistici*

Foglio 4 Particella 261 *(superficie censuaria complessiva 2.270 mq)*

2.270 mq - Zona P.P. "Casa Circondariale" - F3a.16 (Aree per attrezzature sociali, commerciali e direzionali)

di cui:

633 mq - *P3 e R4 del PSdGDAM-RisAl-Cal/L*
- *Art.142 - Fiumi, torrenti e corsi d'acqua del Vincolo Beni Culturali e Paesaggistici*

1.630 mq - *P3 e R4 del PSdGDAM-RisAl-Cal/L*

7 mq - *P1 e R2 del PSdGDAM-RisAl-Cal/L*

Foglio 4 Particella 263 *(superficie censuaria complessiva 1.730 mq)*

1.580 mq - Zona P.P. "Casa Circondariale" - F3a.16 (Aree per attrezzature sociali, commerciali e direzionali)

di cui:

1.580 mq - *P3 e R4 del PSdGDAM-RisAl-Cal/L*
- *Art.142 - Fiumi, torrenti e corsi d'acqua del Vincolo Beni Culturali e Paesaggistici*

150 mq - Zona P.P. "Casa Circondariale" - D2 (Rilevato ferroviario)

di cui:

150 mq - *P3 e R4 del PSdGDAM-RisAl-Cal/L*
- *Art.142 - Fiumi, torrenti e corsi d'acqua del Vincolo Beni Culturali e Paesaggistici*

Foglio 4 Particella 264 *(superficie censuaria complessiva 34.430 mq)*

458 mq - Zona Viabilità (Aree destinate alla viabilità)

di cui:

422 mq - *Area di attenzione per pericolo di inondazione del P.A.I.*
- *P2 e R4 del PSdGDAM-RisAl-Cal/L*
- *Art.142 - Fiumi, torrenti e corsi d'acqua del Vincolo Beni Culturali e Paesaggistici*

35 mq - *Area di attenzione per pericolo di inondazione del P.A.I.*
- *P3 e R4 del PSdGDAM-RisAl-Cal/L*
- *Art.142 - Fiumi, torrenti e corsi d'acqua del Vincolo Beni Culturali e Paesaggistici*

33.336 mq - Zona P.P. "Casa Circondariale" - F3a.16 (Aree per attrezzature sociali, commerciali e direzionali)

di cui:

424 mq - *Area di attenzione per pericolo di inondazione del P.A.I.*
- *P2 e R4 del PSdGDAM-RisAl-Cal/L*
- *Art.142 - Fiumi, torrenti e corsi d'acqua del Vincolo Beni Culturali e Paesaggistici*

39 mq - *Area di attenzione per pericolo di inondazione del P.A.I.*
- *P3 e R4 del PSdGDAM-RisAl-Cal/L*
- *Art.142 - Fiumi, torrenti e corsi d'acqua del Vincolo Beni Culturali e Paesaggistici*

16.087 mq - *P3 e R4 del PSdGDAM-RisAl-Cal/L*
- *Art.142 - Fiumi, torrenti e corsi d'acqua del Vincolo Beni Culturali e Paesaggistici*

11.702 mq - *P2 e R4 del PSdGDAM-RisAl-Cal/L*
- *Art.142 - Fiumi, torrenti e corsi d'acqua del Vincolo Beni Culturali e Paesaggistici*

14 mq - *P1 e R2 del PSdGDAM-RisAl-Cal/L*
- *Art.142 - Fiumi, torrenti e corsi d'acqua del Vincolo Beni Culturali e Paesaggistici*

12 mq - *P1 e R2 del PSdGDAM-RisAl-Cal/L*

5.043 mq - *P3 e R4 del PSdGDAM-RisAl-Cal/L*

15 mq - *P2 e R4 del PSdGDAM-RisAl-Cal/L*

636 mq - Zona P.P. "Casa Circondariale" - D2 (Rilevato ferroviario)

di cui:

202 mq - *P1 e R2 del PSdGDAM-RisAl-Cal/L*
- *Art.142 - Fiumi, torrenti e corsi d'acqua del Vincolo Beni Culturali e Paesaggistici*

429 mq - *P3 e R4 del PSdGDAM-RisAl-Cal/L*
- *Art.142 - Fiumi, torrenti e corsi d'acqua del Vincolo Beni Culturali e Paesaggistici*

5 mq - *P2 e R4 del PSdGDAM-RisAl-Cal/L*
- *Art.142 - Fiumi, torrenti e corsi d'acqua del Vincolo Beni Culturali e Paesaggistici*

Il presente certificato conserva la sua validità per un anno dalla data del rilascio, a condizione che nel frattempo non siano intervenute modificazioni degli strumenti urbanistici (Art.30 D.P.R. n.380 del 06/06/2001 e ss.mm.ii.) e non può essere prodotto agli organi della pubblica amministrazione o ai privati gestori di pubblici servizi (Art.15 Legge n.183 del 12/11/2011).

N.B.: *Le eventuali variazioni rispetto alle precedenti certificazioni sono da imputare alla modifica della cartografia catastale vettoriale conseguente all'attività di "Recupero delle mappe e congruenza topologica tra mappe contigue" avviata dall'Agenzia delle Entrate nel 2017.*

Si rilascia a richiesta di **sig. Caldiero Fernando** per i soli usi consentiti dalla Legge.

Cosenza (CS), li 09/12/2025

IL TECNICO
(Dott. Mario BATTAGLIA)

IL DIRIGENTE
(Ing. Francesco AZZATO)

Documento firmato digitalmente ai sensi del D.Lgs. n.82 del 07/03/2005 "Codice dell'Amministrazione digitale" e ss.mm.ii. e norme collegate.

art.19 - Zone D2

Le zone D2 riguardano aree destinate alle attrezzature ferroviarie ed ai servizi accessori.
Tra questi ultimi si intendono, oltre i fabbricati viaggiatori, gli uffici, i magazzini, i servizi, gli alloggi di servizio, in base ad accertata necessità.
L'utilizzo delle zone D2 avviene in base a programmi e a progetti delle competenti Amministrazioni.
Sono strumenti di attuazione del P.R.G. le singole concessioni ed autorizzazioni.
Qualsiasi nuovo fabbricato deve rispettare un distacco di almeno m. 20,00 dal confine di zona e di almeno m. 60,00 dal fabbricato principale della nuova stazione ferroviaria cittadina.

art.36 - Viabilità

Le indicazioni grafiche inerenti la viabilità urbana ed extraurbana hanno valore indicativo. In fase realizzativa sono quindi consentite modificazioni di ordine tecnico esecutivo.
Un eventuale secondo svincolo dell'autostrada dovrà essere ubicato, di preferenza, a sud della Città, in direzione delle frazioni.
Le fasce di rispetto dell'autostrada in prossimità delle aree urbane (m. 60 per lato dal limite della zona di occupazione) possono essere utilizzate per verde pubblico (F1), attività agricole (E), parcheggi (F5).
Esse possono essere utilizzate anche come spazi di pertinenza non edificabili e non conteggiabili ai fini dell'edificazione di zone per parchi sportivi (F2) e servizi di carattere speciale (F4).

P.P. "Casa Circondariale" *(Delibera Approvazione C.C. n.33 del 18/07/2003)*

art.3.2 - Zone F3

Destinazione delle zone

Le zone F3 sono riservate alle opere e/o attrezzature sociali, commerciali e direzionali, di carattere pubblico, privato o misto pubblico e privato che contribuiscono ad elevare lo standard ed il livello dei servizi urbani.

Identificazione dei comparti

Si è intervenuti attraverso la definizione della viabilità e di conseguenza sono stati individuati dei comparti e sottocomparti omogenei nei quali è possibile intervenire con la redazione di un P.U.R. al fine di avere uno sviluppo omogeneo nella edificazione; in particolare nell'attuazione del P.R.G. si avrà:

- programmi unitari di riqualificazione da attuarsi per iniziativa degli aventi causa a titolo e da sottoporsi all'esame preventivo ed adozione dell'Amministrazione Comunale, sulla scorta di uno studio plani-volumetrico di dettaglio in cui siano evidenziati:

1. la consistenza plani-volumetrica degli edifici esistenti e previsti, le destinazioni d'uso, le relative aree di pertinenza esistenti o previste, le previsioni di mantenimento, modifiche, demolizioni;
2. la consistenza e l'andamento delle urbanizzazioni primarie e secondarie presenti nell'area ed eventuali modificazioni e/o integrazioni;
3. l'ubicazione delle essenze vegetali rilevanti esistenti e previste;
4. la definizione degli usi delle aree modificate suddivise in aree pubbliche, di uso pubblico, di uso condominiale ed esclusivo.
5. le aree destinate a marciapiedi, aree a verde ed eventuali strade di servizio al comparto ad uso pubblico dovranno essere cedute a titolo gratuito al Comune; la superficie delle stesse sarà computata al fine del calcolo della volumetria del comparto e/o sottocomparto.

Esaurita questa fase preliminare, per il rilascio delle concessioni relative ai singoli interventi, si eseguirà la procedura dell'intervento diretto.
Il tutto in base ai seguenti dati:

- **If = 4,5 mc./mq**
- **Sc = 40% di Sf**
- **Df = 10 m**
- **Hm = ml 50 ad eccezione dei seguenti comparti F3b1 F3b2 F3b3 F3b4 F3b5**
- **F3a15 F3a16 dove Hm è posta pari a 25 ml**

- **Ds = 5 ml - distanza minima dal filo stradale ove non siano espressamente definiti gli allineamenti e comunque non inferiore ad Hm/2**

Standards urbanistici integrativi:

Parcheggi pubblici

La disponibilità di spazi minimi per lo svolgimento delle attività di preminente interesse pubblico è integrata con spazi di interesse collettivo da reperire all'interno di altre singole zone:
- nelle zone F3 almeno il 5% delle aree deve essere riservato a parcheggi pubblici di superficie;

Parcheggi privati
- Nelle Zone F3 almeno il 5% delle aree deve essere riservato a parcheggio per uso del personale. Debbono, inoltre, essere realizzati altri spazi interrati di parcheggi, pari ad almeno 1 mq. ogni 10 mc. di costruzione. Tali parcheggi sono di stretta pertinenza delle singole unità mobiliari e non incidono su If;
- La realizzazione di parcheggi privati nel sottosuolo di edifici esistenti (di stretta pertinenza delle singole unità mobiliari) è soggetta al parere preventivo della Commissione Edilizia ed all'autorizzazione del Sindaco.

Sistemazioni esterne e completamenti dei fabbricati
- Ogni progetto presentato al Comune deve essere corredato da accurato studio delle sistemazioni esterne: pavimentazioni, opere di arredo, alberature, zone a prato ed a giardino (vedi anche artt. 35 e 36);
- Dovranno essere rispettate le alberature di alto fusto esistenti avendo cura di non compromettere gli apparati radicali;
- Le eventuali proposte di abbattimento di alberature di alto fusto, strettamente necessarie per la realizzazione delle opere, dovranno essere valutate dal Sindaco caso per caso; il permesso di abbattimento verrà notificato come allegato alla Concessione Edilizia;
- Per quanto attiene alle coperture dei fabbricati sono da preferirsi le coperture a tetto, a falde semplici, con inclinazione di circa 30°. è vietata la realizzazione di mansarde. Gli spazi sottotetto non sono utilizzabili per usi abitativi, a meno di locali di servizio (cucine, bagni, ripostigli) tranne per quanto stabilito dal R.E.C.;
- Per quanto attiene agli esterni dei fabbricati sono da preferirsi le finiture ad intonaco ed in materiali lapidei, nonché l'uso del vetro e dei metalli;
- Per la colorazione delle superfici ad intonaco sono da preferirsi i colori tenui: grigio chiaro, grigio rosato, grigio verde, terra di Siena naturale e simili;
- I fabbricati debbono risultare sempre protetti perimetralmente da marciapiedi e intercapedini. Particolare attenzione deve essere riservata alla protezione delle murature dall'umidità ascendente e discendente.

Nuovi impianti arborei

Per la realizzazione di nuovi impianti arborei e per il miglioramento di quelli esistenti, dovrà essere data preferenza alle associazioni vegetali originarie dei luoghi ed a quelle sicuramente acclimatate, con particolare attenzione alle caratteristiche specifiche del terreno.
Per la realizzazione di filari arborei in zone urbane si raccomanda l'uso di carpini, frassini, platani, cipressi, farnie, tigli.
Nelle aree adiacenti ai corsi dei fiumi e dei torrenti si raccomanda l'uso di farnie, frassini, salici, olmi, pioppi bianchi e neri, tamerici, arbusti, lentischi, ginepri e di ogni altra essenza idonea all'ambiente fluviale.
Le fasce di verde parallele a tratti di viabilità urbana ed extra urbana, presenti negli elaborati grafici di P.R.G., rappresentano percorsi pedonali con filari di alberature di alto fusto.

Caratteristiche delle iniziative

Sono previsti interventi pubblici, interventi privati ed interventi per iniziative di società miste pubblico-privato.
Il 70% della volumetria può essere utilizzato per residenze (per come stabilito con Delibera Consiliare n.5 del 14 febbraio 2002 approvata dalla Regione Calabria in data 28 dicembre 2005 con Decreto n.21090 del Dirigente del Dipartimento Urbanistica e pubblicato sul BUR Calabria n.7 del 25 gennaio 2006).
In tali zone l'Amministrazione Comunale si riserva la facoltà di acquisire una quota della superficie realizzabile in ogni singola area fino al 20% di quella consentita.
La estensione precisa e le modalità di acquisizione di tale quote saranno definite in sede di redazione dei programmi unitari di riqualificazione.
Esse potranno variare in relazione al tipo di opera pubblica prevista la cui realizzazione potrà essere direttamente gestita dall'Amministrazione Comunale, se trattasi di opera che deve costituire fabbricato a se stante. In questo caso la superficie coperta (Sc) realizzabile diventa il 55%; altrimenti potrà essere ceduta dai privati, nel qual caso i costi di riferimento saranno quelli stabiliti dal CER per l'edilizia residenziale pubblica, ad accezione di impianti e tipi edilizi speciali.
Nel primo caso, qualora, cioè, l'opera debba costituire fabbricato a se stante, l'area di pertinenza, il cui valore sarà quello determinato dalla Commissione Provinciale Espropri, sarà ceduta dai privati a scomputo degli oneri di urbanizzazione.

La ripartizione delle volumetrie e le modalità di realizzazione ed utilizzazione delle medesime, nonché le valutazioni degli aspetti economici, debbono essere chiaramente indicate negli strumenti di intervento approvati dal Comune (convenzioni e concessioni).

Identificazione ed estensione Comparti

	Sf	**Vc**	**Vcr**	**Sc**	**Spu**	**Spp**	**Spi**	**Saav**
Comparto	Superficie(mq)	Volume massimo edificabile pari a 4,5 mc/mq (mc)	Volume massimo destinato ad uso residenziale pari al 70% di Vc (mc)	Superficie coperta pari al 40% di Sf (mq)	Superficie per parcheggi ad uso pubblico pari al 5% di Sf (mq)	Superficie per parcheggi ad uso del personale pari al 5% di Sf (mq)	Parcheggi interrati incedenza minima 1 mq/10 mc (mq)	Superficie a verde pubblico attrezzato pari al 20% di Sf (mq)
F3a.1	5.658,20	25.461,90	17.823,33	2.263,28	282,91	282,91	2.546,19	
F3a.2	5.003,30	22.514,85	15.760,40	2.001,32	250,17	250,17	2.251,49	
F3a.3	5.366,10	24.147,45	16.903,22	2.146,44	268,31	268,31	2.414,75	
F3a.4	5.660,50	25.472,25	17.830,58	2.264,20	283,03	283,03	2.547,23	
F3a.5	5.591,80	25.163,10	17.614,17	2.236,72	279,59	279,59	2.516,31	
F3a.6	8.903,60	40.066,20	28.046,34	3.561,44	445,18	445,18	4.006,62	
F3a.7	11.563,50	52.035,75	36.425,03	4.625,40	578,18	578,18	5.203,58	
F3a.8	8.180,80	36.813,60	25.769,52	3.272,32	409,04	409,04	3.681,36	
F3a.9	3.942,60	17.741,70	12.419,19	1.577,04	197,13	197,13	1.774,17	
F3a.10	4.614,00	20.763,00	14.534,10	1.845,60	230,70	230,70	2.076,30	
F3a.11	22.048,70	99.219,15	69.453,41	8.819,48	1.102,44	1.102,44	9.921,92	
F3a.12	20.053,80	90.242,10	63.169,47	8.021,52	1.002,69	1.002,69	9.024,21	
F3a.13	4.617,40	20.778,30	14.544,81	1.846,96	230,87	230,87	2.077,83	
F3a.14	4.901,70	22.057,65	15.440,36	1.960,68	245,09	245,09	2.205,77	
F3a.15	8.771,80	39.473,10	27.631,17	3.508,72	438,59	438,59	3.947,31	
F3a.16	45.415,40	204.369,30	143.058,51	18.166,16	2.270,77	2.270,77	20.436,93	
F3b.1	4.725,70	21.265,65	14.885,96	1.890,28	236,29	236,29	2.126,57	945,14
F3b.2	2.244,00	10.098,00	7.068,60	897,60	112,20	112,20	1.009,80	448,80
F3b.3	13.730,00	61.785,00	43.249,50	5.492,00	686,50	686,50	6.178,50	2.746,00
F3b.4	5.672,70	25.527,15	17.869,01	2.269,08	283,64	283,64	2.552,72	1.134,54
F3b.5	7.057,00	31.756,50	22.229,55	3.881,35	352,85	352,85	3.175,65	1.411,40
	203.722,60	**916.751,70**	**641.726,19**	**82.547,59**	**10.186,13**	**10.186,13**	**91.675,17**	**6.685,88**

I comparti identificati che risultano adiacenti possono costituirsi in comparti di dimensione maggiore in fase di definizione di P.U.R.

I comparti F3.b1 - F3.b2 - F3.b3 - F3.b4 - F3.b5 dovranno destinare il 20% di Sf ad aree per verde pubblico attrezzato.

Grandi esercizi di vendita all'interno dell'area di intervento del P.P

Nell'ambito d'intervento del P.P. è stata individuata un'area che per la posizione e le caratteristiche dimensionali è idonea ad accogliere un grande esercizio di vendita.

Comparto: F3.c1
Tipologia dell'area: Zona F3
Estensione del comparto: 38.890,7 mq
Indici e parametri di riferimento:

- **If = 4,5 mc./mq**
- **Sc = 55% di Sf**
- **Df = 10 ml**
- **Hm = 25 ml**
- **Ds = 5 ml distanza minima dal filo stradale ove non siano espressamente definiti gli allineamenti**

Ai fini della distanza dal filo stradale non vengono considerate le porzioni di edifici interrati e i muri di sostegno necessari

alle rampe di accesso ai parcheggi interrati, recinzioni o pensiline a sbalzo.
Ai fini del miglioramento della viabilità di accesso all'area sono consentiti sottopassi stradali da definirsi in fase di redazione del P.U.R..
Nell'area destinata ai grandi esercizi di vendita integrati, è ammessa la realizzazione di superfici destinate ad uffici e servizi e a sale per pubblici spettacoli ed è consentita inoltre la realizzazione di alloggi per la custodia per una superficie utile massima pari a 200 mq ed una superficie accessoria massima pari a 100 mq.

Standards urbanistici minimi
Parcheggi pubblici
Spazi minimi da destinare a parcheggi pubblici: 50mq/100mq Su
Nella determinazione della superficie da destinare a parcheggi pubblici la Su è la superficie utile dell'edificio come definita successivamente

Verde o attrezzature pubbliche
Spazi minimi da destinare a verde o attrezzature pubbliche: 50mq/100 Su
Nella determinazione della superficie da destinare a verde e ad attrezzature pubbliche la Su è la superficie utile dell'edificio come definita successivamente. Tali aree da destinare a verde o attrezzature pubbliche sono eventualmente monetizzabili.

Parcheggi privati
Spazi minimi da destinare a parcheggi privati per gli utenti: 1 mq/ 10 mc
Nella determinazione della superficie da destinare a parcheggi privati il volume è quello dell'edificio come definita successivamente.
Spazi minimi da destinare a parcheggi per il personale: 5% di Sf

Parametri urbanisti ed edilizi
Nel conteggio sia della superficie accessoria sia della superficie utile si considerano computabili solo le superfici di locali con altezza media superiore ad 1,80 ml e non si computano inoltre le superfici destinate a parcheggi, tettoie o pensiline.

Superficie utile Su
Per superficie utile Su relativa alle attività non residenziali si intende la superficie di pavimento misurata al netto di murature, pilastri, tramezzi, sguinci, di vani di porte e finestre, con esclusione della superficie accessoria definita al punto seguente.

Superficie accessori Sa
Per superficie accessoria Sa relativa ai grandi esercizi di vendita integrati si intende la superficie di pavimento misurata al netto di murature, pilastri, tramezzi, sguinci, vani di porte e finestre, delle seguenti parti di edificio destinate ad usi accessori, di servizio ed uso pubblico:
- locali ad uso deposito, cantina, magazzini e celle frigorifere;
- locali spogliatoi ad uso del personale, servizi igienici per il personale e per il pubblico;
- locali tecnici e tecnologici quali cabine di trasformazione, centrali termiche, locali per il trattamento dell'aria, vani ascensori e montacarichi e relativi locali macchina, locali per la sicurezza ed ogni altro locale contenente impianti o attrezzature per il miglioramento delle condizioni di lavoro e dell'ambiente;
- Androni di ingresso, portici e gallerie ad uso pubblico su cui si affacciano gli spazi commerciali, paracommerciali ed artigianali di servizio per le quali è ammessa la chiusura mediante elementi vetrati o grigliati ai fini della climatizzazione e della protezione delle intrusioni;
- Superficie di scale interna ed esterna fisse e mobili, scale di sicurezza e zona di transito per l'accesso al luogo sicuro.

Superficie coperta Sc

Per superficie coperta Sc relativa ai grandi esercizi di vendita integrati si intende la superficie risultante dalla proiezione su di un piano orizzontale di tutte le parti edificate fuori terra, delimitate dal bordo esterno delle murature perimetrali, con esclusione di pensiline e tettoie. Inoltre è possibile integrare la Sf con superfici per verde e attrezzature pubbliche monetizzate o reperite in zone omogenee non confinanti con l'area d'intervento.

Superficie lorda Sl

Per superficie lorda Sl relativa alle attività non residenziali si intende la somma delle superfici di tutti i piani fuori terra misurate al lordo delle strutture murarie perimetrali con esclusione delle superfici relative a:
- locali ad uso deposito, cantine, magazzini, celle frigorifere etc;
- locali spogliatoio ad uso del personale, servizi igienici per il personale e per il pubblico;
- Locali tecnici e tecnologici;
- Androni di ingresso, portici e gallerie ad uso pubblico su cui si affacciano gli spazi commerciali, paracommerciali ed artigianali di servizio per le quali è ammessa la chiusura mediante elementi vetrati o grigliati ai fini della

climatizzazione e della protezione delle intrusioni;
- Superficie di scale interna ed esterna fisse e mobili, scale di sicurezza e zona di transito per l'accesso al luogo sicuro;
- Locali con altezza media inferiore ad 1,80 ml;
- Parcheggi pubblici e privati;
- Tettoie e pensiline.

Volume

Il volume ai fini della potenzialità edificatoria si computa sommando i prodotti della superficie lorda di ciascun piano come definita al punto precedente, per l'altezza di piano misurata da pavimento a pavimento.
Sono inoltre esclusi dal calcolo dei volumi i seguenti spazi:
- Volumi di locali con altezza media inferiore a 1,80 ml;
- Volumi di cavedi verticali ed orizzontali per impianti tecnologici, o ventilazione, o evacuazione fumi, anche se praticabili per ispezioni comprese le strutture portanti contenenti impianti tecnologici e di ventilazione;
- Volumi di pozzi e vuoti di qualunque dimensione finalizzati alla ventilazione naturale o illuminazione naturale o ad alloggiare scale di sicurezza;
- Volumi occupati dai parcheggi e dalla rampa di accesso;
- Volumi interrati o seminterrati fino ad una altezza 1,20 ml rispetto alla quota media di intersezione dell'edificio con il terreno e con la strada;
- Volumi di tettoie, pensiline, cornicioni, lesene ed elementi decorativi in genere.

Articolo 4. Aree ad alta pericolosità idraulica P3 ricadenti in subareali di rischio R4. Interventi ammissibili e divieti.

1. Sono interdetti gli interventi riconducibili nel novero di quelli demoricostruttivi di cui all'articolo 3, lettera d) d.P.R. n. 380/2001 ed alle nuove costruzioni di cui alla lettera e) del medesimo articolo.

2. Per i soli interventi relativi ad opere pubbliche, sono ammessi:
   a. la realizzazione di infrastrutture, incluse quelle lineari di trasporto, comprensive dei relativi manufatti di servizio, purché essenziali e non diversamente localizzabili;
   b. gli interventi di adeguamento e ristrutturazione delle infrastrutture pubbliche;
   c. la realizzazione di sottopassi funzionali alla viabilità pubblica - ove documentata la non localizzabilità in aree alternative - in assenza di aree di sosta e di manufatti accessori strettamente necessari alla relativa manutenzione. Essi devono essere muniti di presidi di allertamento segnalanti le avverse condizioni metereologiche;
   d. la realizzazione di nuovi sottoservizi pubblici, comprensivi dei relativi manufatti accessori, strettamente connessi e non diversamente localizzabili.

3. Gli interventi di cui al precedente comma 2, ad eccezione di quelli ivi *sub* lettera d), postulano il previo parere dell'Autorità di Bacino. Le relative istanze devono essere corredate da elaborati progettuali ed analisi di compatibilità specialistica redatti da professionisti abilitati secondo gli indirizzi di cui all'*appendice* C della relazione generale al Piano.

4. Per le preesistenze edilizie private ad uso residenziale sono ammessi nei limiti di compatibilità con la locale pianificazione urbanistica e previa verifica del relativo stato legittimo;
   a. gli interventi di manutenzione ordinaria e straordinaria, nonché risanamento conservativo, nelle tipologie definite dalle lettere a), b), c) dell'art. 3 d.P.R. n. 380/2001, strettamente connessi allo *jus utendi* e le innovazioni a questo, indispensabilmente, funzionali. Postulano, ad eccezione della realizzazione di servizi igienici o di adeguamenti igienico-sanitari, l'invarianza volumetrica e superficiaria, il divieto di aggravio del carico insediativo e di mutamento di destinazione d'uso urbanisticamente rilevante;
   b. gli interventi volti all'eliminazione di barriere architettoniche;

5. Per le preesistenze edilizie private ad uso produttivo, artigianale, industriale, turistico ricettivo, sono ammessi nei limiti di compatibilità con la locale pianificazione urbanistica e previa verifica del relativo stato legittimo:
   a. gli interventi manutentivi elencati alla lettera a) del precedente comma 4 in una a quelli di cui alla circolare Ministero LL.PP. n. 1918 del 16/11/1977 nei limiti e con le prescrizioni ivi recati;
   b. la realizzazione e l'ampliamento di strutture temporanee e amovibili, oltre che l'installazione di apprestamenti provvisionali al fine di consentire la gestione delle aree balneari. Devono essere muniti di presidi di allertamento segnalanti le avverse condizioni metereologiche e finalizzati alla gestione del rischio idraulico;
   c. la realizzazione di apprestamenti di produzione di energia rinnovabile sugli edifici e ad esclusivo servizio di questi.

6. Nelle parti del territorio a destinazione agricola, tali ai sensi del D.M. n. 1444/1968 - in considerazione della funzione di presidio territoriale delle funzioni legate all'esercizio delle attività agricole sono ammessi:
   a. il recupero del patrimonio edilizio rurale nei limiti di cui al precedente comma 4);
   b. la realizzazione di comodi ed annessi funzionali all'esercizio delle ivi svolte attività agricole, nei limiti di indispensabilità in rapporto alla superficie agricola utilizzata, con obbligo di rimozione in caso di dismissione;
   c. l'espianto di colture arboree a favore del prato permanente, purché idoneo ad assicurare il preesistente assetto idrogeologico, ovvero a non comprometterlo;
   d. l'espianto e la sostituzione delle esistenti colture arboree con altre funzionali alla conduzione dei fondi ed all'elevazione della produttività aziendale, purché aventi impianto radicale idoneo ad assicurare il medesimo scopo di cui alla precedente lettera c);
   e. interventi di manutenzione idraulica ordinaria e straordinaria, di idraulica forestale, di rinaturalizzazione;
   f. l'installazione di impianti agrivoltaici a terra funzionali alla conduzione dell'azienda agricola;

7. Nelle epigrafate aree all'esito di documentata verifica della sussistenza delle condizioni di cui al comma 1 del precedente articolo 1 - sono, sempre, consentiti gli interventi finalizzati:
   a. alla bonifica dei siti inquinati;
   b. al recupero ambientale ed alla ricostruzione degli equilibri naturali alterati;
   c. all'eliminazione dei fattori d'interferenza antropica;
   d. a ridurre la vulnerabilità degli edifici esistenti a tutela della pubblica e privata incolumità, senza incremento del carico insediativo/urbanistico;
   e. alla mitigazione del rischio di alluvioni.

8. Gli interventi di cui alle lettere: a) ed e) del precedente comma 7, postulano il previo parere dell'Autorità di Bacino. Sono sottoposti, per tal fine, ai medesimi adempimenti/incombenti di cui al precedente comma 3.

Articolo 5. Interventi nelle aree ad alta pericolosità idraulica P3 ricadenti in subareali di rischio R3.

1. Nelle epigrafate aree è consentita - in una agli interventi di cui al precedente articolo 4 - la realizzazione di nuovi parcheggi a raso solo se riconducibili nel novero delle opere pubbliche di cui al comma 2 del precedente articolo 4.
2. Devono essere muniti di presidi di allertamento segnalanti le avverse condizioni metereo-logiche e finalizzati alla gestione del rischio idraulico.
3. Permane l'interdizione di cui al comma 1 del predetto articolo 4.

Articolo 6. Interventi nelle aree ad alta pericolosità idraulica P3 ricadenti in subareali di rischio R2-R1.

1. Nelle epigrafate aree - in una agli interventi di cui ai precedenti articoli: 4 e 5 - sono consentiti, altresì, gli interventi di ristrutturazione edilizia cosiddetta leggera, di cui alla lettera d), primo e secondo capoverso, dell'art. 3 del d.P.R. n.380/2001.
2. Permane l'interdizione di cui al comma 1 del precedente articolo 4.

Articolo 7. Interventi nelle aree a media pericolosità idraulica P2 ricadenti in subareali di rischio R4.

1. Nelle epigrafate aree - in una agli interventi di cui ai precedenti articoli: 4, 5 e 6 - sono consentiti, nell'osservanza delle inderogabili prescrizioni di cui al successivo comma 2, altresì, quelli di recupero a fruibilità di edifici, anche mediante demolizione e ricostruzione nell'invarianza planivolumetrica della preesistenza, ove non delocalizzabili.
2. Sono consentite le innovazioni necessarie per l'adeguamento alla normativa antisismica, per l'applicazione della normativa sull'accessibilità, per l'istallazione di impianti tecnologici e per l'efficientamento energetico.
3. Permane l'interdizione di cui al comma 1 del precedente articolo 4, limitatamente alle nuove costruzioni di cui alla lettera e) dell'articolo 3, d.P.R. n. 380/2001.

Articolo 8. Interventi nelle aree a media pericolosità idraulica P2 ricadenti in subareali di rischio R3.

1. Nelle epigrafate aree, in una agli interventi di cui ai precedenti articoli :4, 5, 6 e 7, è consentita, ove prevista dalla locale pianificazione, attività demoricostruttiva, nell'invarianza planivolumetrica della preesistenza, nell'ambito di programmi di rigenerazione urbana.
2. Permane l'interdizione di cui al comma 1 del precedente articolo 4, limitatamente alle nuove costruzioni di cui alla lettera e) dell'articolo 3, d.P.R. n. 380/2001.

Articolo 9. Interventi nelle aree a media pericolosità idraulica P2 ricadenti in subareali R2-R1.

Nelle epigrafate aree, in una agli interventi di cui agli articoli: 4, 5, 6, 7 e 8, è consentita la sopraelevazione, nei limiti di un piano, degli edifici esistenti, ove prevista dalla locale pianificazione.

Articolo 10. Interventi nelle aree a bassa pericolosità idraulica P1 in tutte le condizioni di rischio.

1. Nelle epigrafate aree sono consentiti, in una agli interventi di cui ai precedenti articoli, tutti gli interventi conformi agli strumenti urbanistici vigenti ad esclusione della realizzazione di locali sotterranei e/o seminterrati ad uso abitativo e/o commerciale o che comunque prevedano la presenza continuativa di persone.
2. Gli interventi di cui al comma 1 postulano il garantire:
   a. la sussistenza di condizioni di sicurezza idraulica o di rischio idraulico nelle aree di intervento;
   b. il non incremento dei livelli di rischio idraulico nelle aree a monte e a valle del sito di intervento;

c. misure locali di tipo strutturale e non strutturale per la gestione del rischio idraulico nel sito di intervento.

Art. 142 - Aree tutelate per legge
(articolo così sostituito dall'articolo 12 del d.lgs. n. 157 del 2006, poi modificato dall'articolo 2 del d.lgs. n. 63 del 2008)

1. Sono comunque di interesse paesaggistico e sono sottoposti alle disposizioni di questo Titolo:
   a. i territori costieri compresi in una fascia della profondità di 300 metri dalla linea di battigia, anche per i terreni elevati sul mare;
   b. i territori contermini ai laghi compresi in una fascia della profondità di 300 metri dalla linea di battigia, anche per i territori elevati sui laghi;
   c. i fiumi, i torrenti, i corsi d'acqua iscritti negli elenchi previsti dal testo unico delle disposizioni di legge sulle acque ed impianti elettrici, approvato con regio decreto 11 dicembre 1933, n. 1775, e le relative sponde o piedi degli argini per una fascia di 150 metri ciascuna;
   d. le montagne per la parte eccedente 1.600 metri sul livello del mare per la catena alpina e 1.200 metri sul livello del mare per la catena appenninica e per le isole;
   e. i ghiacciai e i circhi glaciali;
   f. i parchi e le riserve nazionali o regionali, nonché i territori di protezione esterna dei parchi;
   g. i territori coperti da foreste e da boschi, ancorchè percorsi o danneggiati dal fuoco, e quelli sottoposti a vincolo di rimboschimento, come definiti dall'articolo 2, commi 2 e 6, del decreto legislativo 18 maggio 2001, n. 227;
   h. le aree assegnate alle università agrarie e le zone gravate da usi civici;
   i. le zone umide incluse nell'elenco previsto dal D.P.R. 13 marzo 1976, n. 448;
   l. i vulcani;
   m. le zone di interesse archeologico.
2. La disposizione di cui al comma 1, lettere a), b), c), d), e), g), h), l), m), non si applica alle aree che alla data del 6 settembre 1985:
   a. erano delimitate negli strumenti urbanistici, ai sensi del decreto ministeriale 2 aprile 1968, n. 1444, come zone territoriali omogenee A e B;
   b. erano delimitate negli strumenti urbanistici ai sensi del decreto ministeriale 2 aprile 1968, n. 1444, come zone territoriali omogenee diverse dalle zone A e B, limitatamente alle parti di esse ricomprese in piani pluriennali di attuazione, a condizione che le relative previsioni siano state concretamente realizzate;
   c. nei comuni sprovvisti di tali strumenti, ricadevano nei centri edificati perimetrati ai sensi dell'articolo 18 della legge 22 ottobre 1971, n. 865.
3. La disposizione del comma 1 non si applica, altresì, ai beni ivi indicati alla lettera c) che la regione abbia ritenuto in tutto o in parte, irrilevanti ai fini paesaggistici includendoli in apposito elenco reso pubblico e comunicato al Ministero. Il Ministero, con provvedimento motivato, può confermare la rilevanza paesaggistica dei suddetti beni. Il provvedimento di conferma è sottoposto alle forme di pubblicità previste dall'articolo 140, comma 4.
4. Resta in ogni caso ferma la disciplina derivante dagli atti e dai provvedimenti indicati all'articolo 157.

Art. 21 (Disciplina delle aree a rischio d'inondazione R4)
Testo aggiornato (approvato dal Comitato Istituzionale il 02/08/2011)

1. Nelle aree a rischio R4, così come definite nell'art. 11, il PAI persegue l'obiettivo di garantire condizioni di sicurezza idraulica, assicurando il libero deflusso della piena con tempo di ritorno 20 – 50 anni, nonché il mantenimento e il recupero delle condizioni di equilibrio dinamico dell'alveo.
2. Nelle aree predette sono vietate tutte le opere e attività di trasformazione dello stato dei luoghi e quelle di carattere urbanistico e edilizio, ad esclusiva eccezione di quelle di seguito elencate:
   a. interventi di demolizione senza ricostruzione;
   b. interventi sul patrimonio edilizio esistente, di manutenzione ordinaria, straordinaria, restauro e risanamento conservativo, così come definiti dall'articolo 31, lettere a), b) e c) della legge 5 agosto 1978, n. 457, senza aumento di superfici e di volumi;
   c. interventi di adeguamento del patrimonio edilizio esistente per il rispetto delle norme in materia di sicurezza e igiene del lavoro, di abbattimento delle barriere architettoniche, nonché interventi di adeguamento o miglioramento sismico o di riparazione o intervento locale così come definiti nel Cap. 8 del Norme Tecniche per le Costruzioni del 2008 approvate con D.M. 14.01.2008;
   d. interventi finalizzati alla manutenzione ordinaria e straordinaria delle infrastrutture, delle reti idriche e tecnologiche, delle opere idrauliche esistenti e delle reti viarie;
   e. interventi idraulici volti alla mitigazione o rimozione del rischio che non pregiudichino le attuali condizioni di sicurezza a monte e a valle dell'area oggetto dell'intervento, nonché la sola realizzazione di nuove infrastrutture lineari di trasporto (strade, ferrovie e canali);
   f. interventi volti a diminuire il grado di vulnerabilità dei beni e degli edifici esistenti esposti al rischio, senza aumento di superficie e di volume;
   g. ampliamento e ristrutturazione delle opere pubbliche o d'interesse pubblico riferite ai servizi essenziali e non delocalizzabili, nonché la realizzazione di nuove infrastrutture rete (energetiche, di comunicazione, acquedottistiche e di scarico) non altrimenti localizzabili, compresi i manufatti funzionalmente connessi, a condizione che non costituiscano ostacolo al libero deflusso, o riduzione dell'attuale capacità d'invaso;
   h. le pratiche per la corretta attività agraria, con esclusione di ogni intervento che comporti modifica della morfologia del territorio o che provochi ruscellamento ed erosione;
   i. interventi volti alla bonifica dei siti inquinati, ai recuperi ambientali e in generale alla ricostruzione degli equilibri naturali alterati e all'eliminazione dei fattori d'interferenza antropica;
   j. occupazioni temporanee, se non riducono la capacità di portata dell'alveo, realizzate in modo da non recare danno o da risultare di pregiudizio per la pubblica incolumità in caso di piena;
   k. interventi di manutenzione idraulica ordinaria, (esclusa la risagomatura dell'alveo), di idraulica forestale, di rinaturazione come definiti nelle linee guida predisposte dall'ABR;
   l. interventi di manutenzione idraulica straordinaria come definiti nelle linee guida predisposte dall'ABR.
3. Per gli interventi di cui al precedente comma lettera e) la progettazione definitiva, presentata presso le Amministrazioni competenti all'approvazione dovrà essere dotata di studio idrologico idraulico redatto in conformità con le specifiche tecniche ed alle linee guida predisposte dall'ABR e dovrà, comunque essere sottoposta a parere dell' ABR da esprimersi motivatamente entro sessanta giorni. Al fine di snellire l'iter di espressione del parere sul progetto definitivo da parte dell'ABR, la stessa può essere preliminarmente consultata in fase di redazione del progetto preliminare.
4. Per tutti gli altri interventi di cui al comma 2 lettere g), i), j) e l) la progettazione è presentata presso le Amministrazioni competenti all'approvazione, dovrà essere dotata di studio idrologico idraulico redatto in conformità alle specifiche tecniche ed alle linee guida predisposte dall'ABR.
5. Per gli interventi di cui comma 2 lettere a), b), c), d), f), g), h), i), j), k), l), non è previsto il parere dell'ABR.

Art. 24 (Disciplina delle aree d'attenzione per pericolo d'inondazione)
Testo aggiornato (approvato dal Comitato Istituzionale il 02/08/2011)

1. L'ABR, sulla base dei finanziamenti acquisiti, provvede ad effettuare gli studi e le indagini necessarie alla classificazione dell'effettiva pericolosità e alla perimetrazione delle aree di cui all'art. 11.
2. I soggetti interessati possono effettuare di loro iniziativa studi volti alla classificazione della pericolosità delle aree d'attenzione di cui all'art. 9 comma b. Tali studi verranno presi in considerazione dall'ABR solo se rispondenti ai requisiti minimi stabiliti dal PAI e indicati nelle specifiche tecniche e nelle linee guida predisposte dall'ABR.

3. L'ABR, a seguito degli studi eseguiti come ai commi 1 o 2, provvede ad aggiornare la perimetrazione di tali aree secondo la procedura di cui all'art. 2 comma 2.
4. Nelle aree di attenzione, in mancanza di studi di dettaglio come indicato ai commi 1 e 2 del presente articolo, ai fini della tutela preventiva, valgono le stesse prescrizioni vigenti per le aree a rischio R4.

2025

CURATORE:
dott. F. CALDIERO

IL TECNICO
Ing. Vincenzo SCHIRINZI

ALLEGATO N.4

[redacted] COSENZA
1575 | 10/4/03
CAT. CL. FAS.

CITTÀ di COSENZA

SETTORE PIANIFICAZIONE E GESTIONE DEL TERRITORIO

DICHIARAZIONE DI AGIBILITA'

IL DIRIGENTE

Premesso:

che la Giunta Municipale con deliberazione n° 23 del 12.06.1997 ha assegnato all'Azienda [redacted] un'area avente estensione pari a circa mq. 20.000 ,ubicata in Località Torrevecchia per la realizzazione della nuova sede;

che la Giunta Municipale con deliberazione n°1816 del 13.11.1997 ha approvato il progetto generale della nuova sede [redacted] da realizzare in località "Torrevecchia";

che in data 21.02.2003 – prot. gen. n° 7980 e prot. Ufficio del Piano n° 376 del 25.02.2003 , il Dott. [redacted] rappresentante legale della Soc. [redacted], ha inoltrato istanza intesa ad ottenere il rilascio del certificato di Agibilità della nuova sede [redacted], alla quale viene allegata la seguente documentazione:

1. copia ricevuta di c/c postale n° 501 del 20.02.2003 relativa al versamento comprovante il pagamento della tassa di concessione comunale, ai sensi del D.P.R. n° 641 del 26.10.1972 , dell'importo complessivo di €. 527,80;
2. copie conformi dei certificati di collaudo statico delle strutture in c.a e metalliche di tutte le opere realizzate ,redatti dall'Ing. [redacted], funzionario comunale incaricato, depositati presso il Settore Lavori Pubblici – Ufficio Tecnico in data 15.02.2002, nonché di conformità antisismica alla legge n° 64/1974, ai sensi dell'art. 7 della legge Regionale 27.04.1998 n° 7;
3. copia ricevuta iscrizione al Catasto Edilizio Urbano , nonchè visura catastale delle unità immobiliari ,individuate al foglio di mappa n° 4 part. 265-266-268;

4. dichiarazione di conformità degli impianti elettrici, rilasciata dalla Soc. [redacted] con sede in Castrolibero (CS) – Via Papa Giovanni XXIII, ai sensi della legge n°'46 del 05.03.1990;
5. dichiarazione di conformità degli impianti elettrici rilasciata in data 14.10.2002 dalla ditta [redacted] con sede in S. Demetrio Corone (CS) – Via G. DE Rada n°16, ai sensi della legge n° 46 del 05.03.1990;
6. dichiarazioni rilasciate dall'Ing. [redacted] direttori dei lavori, di conformità al progetto autorizzato dei lavori eseguiti, nonché dell'avvenuta prosciugatura dei muri e la salubrità degli ambienti;
7. copia del Certificato di Prevenzione Incendi , rilasciato in data 20.12.2000 – prot. 18142 – pratica 12732, dal Comando Provinciale dei Vigili del Fuoco di Cosenza , relativo all'autorimessa e deposito autobus, distributore carburanti, officina, impianti produzione calore, deposito oli e lubrificanti(punti 92-18-72-91-17 del D.M. 16.02.1982) , successivamente integrato in data 14.02.2003 con nota n° 179 del Comando Provinciale Vigili del Fuoco;

Visto il D.P.R. n° 425 del 22.04.1994 e successive modificazioni;

DICHIARA E CONFERMA

Le unita immobiliari realizzate in Località Torrevecchia , di proprietà dell'Azienda [redacted] ([redacted] , costituite:

1. Blocco Uffici costituito da n° 3 piani fuori terra destinati ad uso uffici;
2. Blocco Officine costituito da un piano terra destinato a un locale officina per revisione automezzi, un locale carrozzeria ,un locale verniciatura, un locale magazzino ricambi ,con parziale soppalco, locale deposito pneumatici ,locale per lavorazione meccaniche , locale sala motori ,un locale per lavorazione di elettrauto ;
3. Blocco Tunnel di Servizio e ricovero automezzi costituito da un piano terra destinato parte a locale per rifornimento carburanti, deposito pneumatici ,preparazioni mezzi e piccola manutenzione,

sono dichiarate **Agibili** dalla data odierna.

[redacted]

Il Direttore

[redacted]

Cosenza 09 APR. 2003

2025

CURATORE:
dott. F. CALDIERO

IL TECNICO
Ing. Vincenzo SCHIRINZI

ALLEGATO N.5

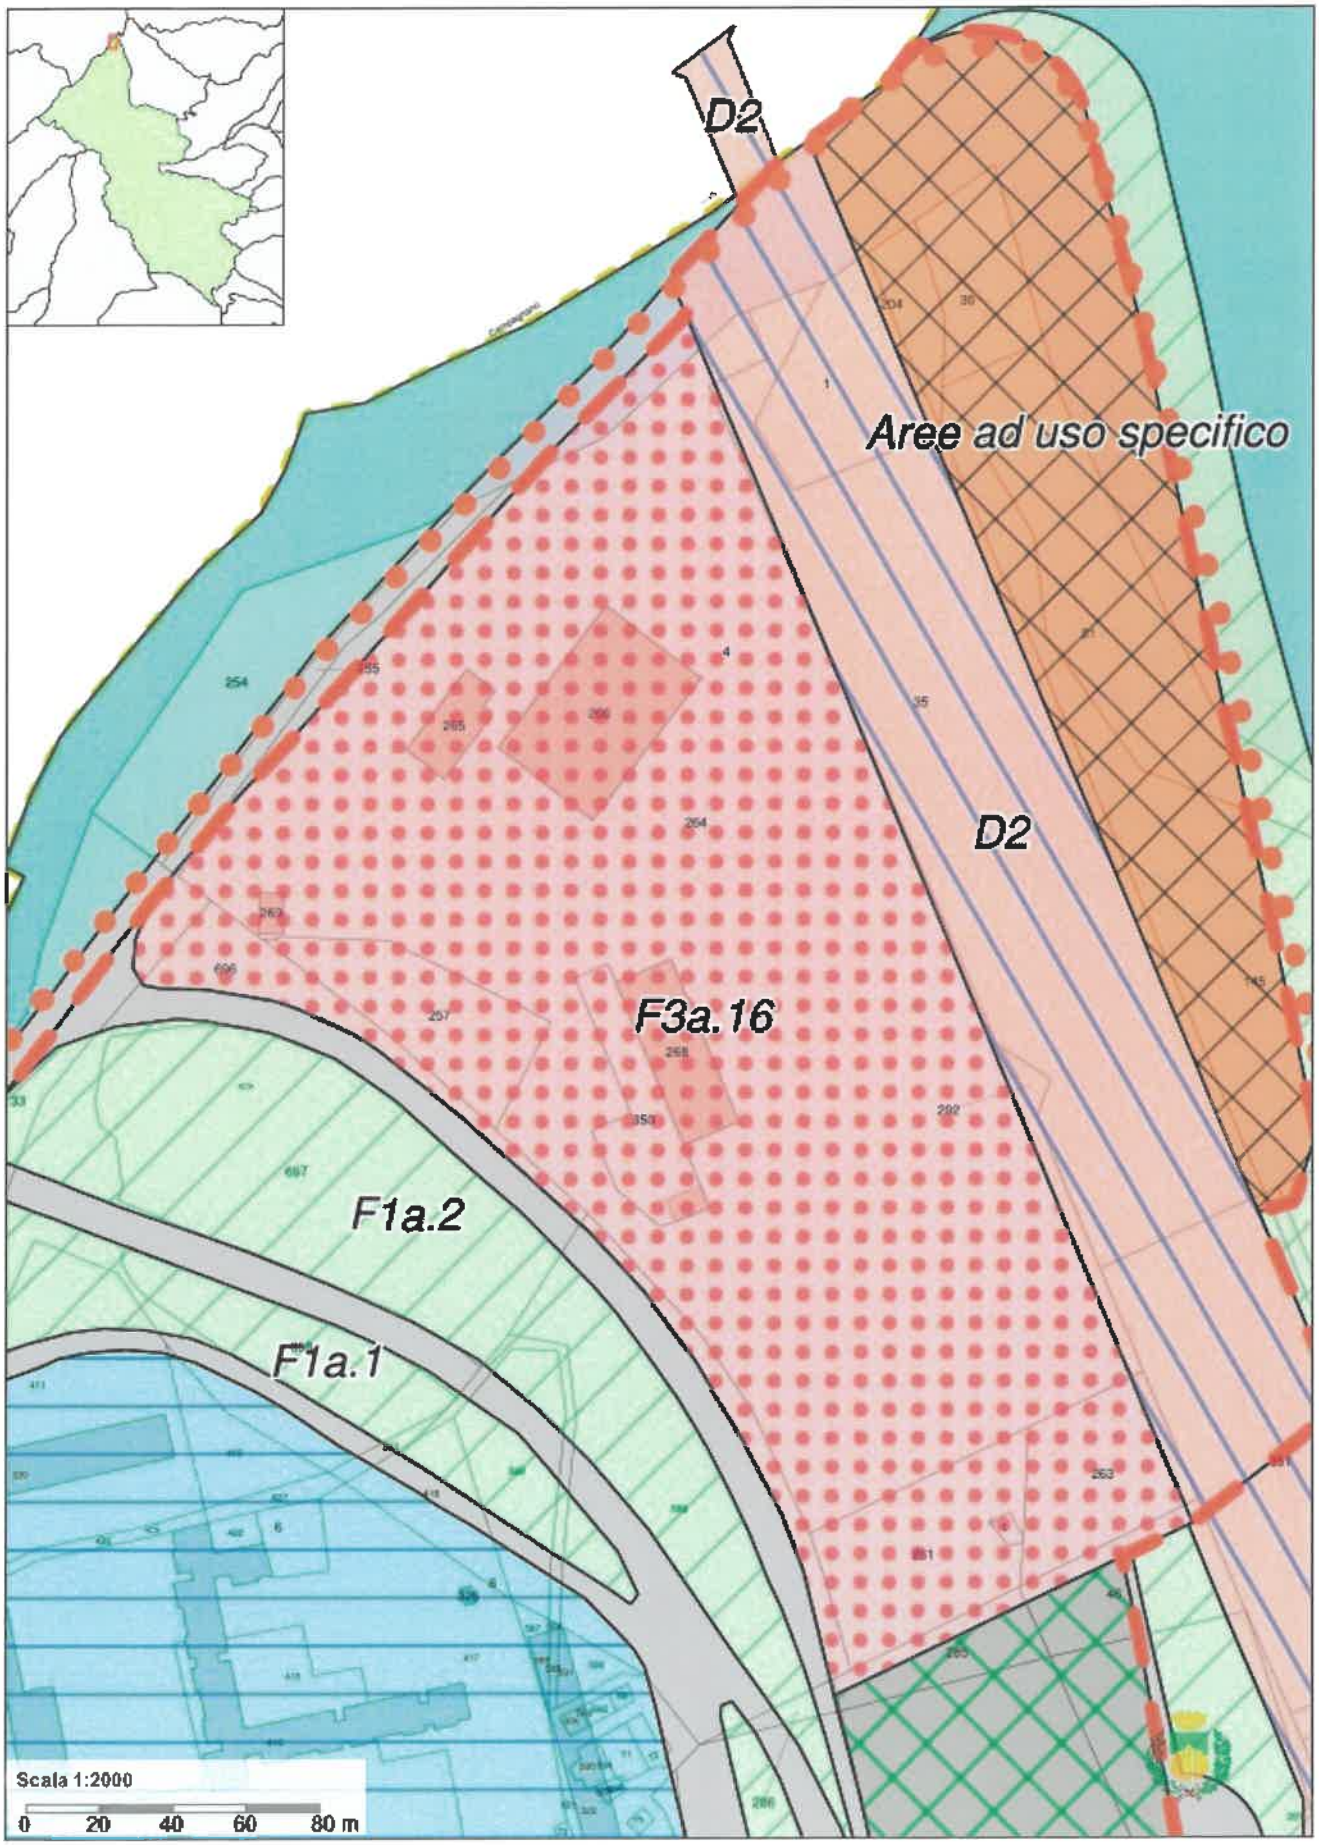
D2
Aree ad uso specifico
D2
F3a.16
F1a.2
F1a.1
Scala 1:2000
0 20 40 60 80 m

Cartografia di Base

Catasto

- Terreni
- Strade
- Delimitazione Fogli Catastali
- Graffa
- Punto Fiduciale
- Termine Catastale Particellare
- Croce su roccia
- Fabbricati
- Acque
- Dettagli
- Flusso scorrimento acque
- Punto Fiduciale Trigonometrico
- Termine Catastale Provinciale

Urbanistica

Variante al P.R.G.

- Centro storico
- Ristrutturazione
- Completamento B1
- Completamento B3
- Completamento B5
- Completamento B7
- Concorso idee
- Espansione C1
- Espansione C3
- Attività produttive
- Attività agricole
- Attrezzature sportive
- Servizi speciali
- Aree ad uso specifico
- Rispetto cimiteriale
- Rispetto stradale
- Acque
- Piani Particolareggiati
- Comparti
- Sagome
- Area satura
- Completamento
- Completamento B2
- Completamento B4
- Completamento B6
- Residenziale
- Espansione
- Espansione C2
- Settori P.P. "Via Rivocati"
- Attrezzature ferroviarie
- Verde pubblico
- Attrezzature residenziali, sociali, commerciali e direzionali
- Parcheggi
- Aree sottoposte a particolari prescrizioni
- Rispetto Acquedotto
- Viabilità
- Variante P.R.U.
- Piani Attuativi Unitari
- Zone

Città di Cosenza

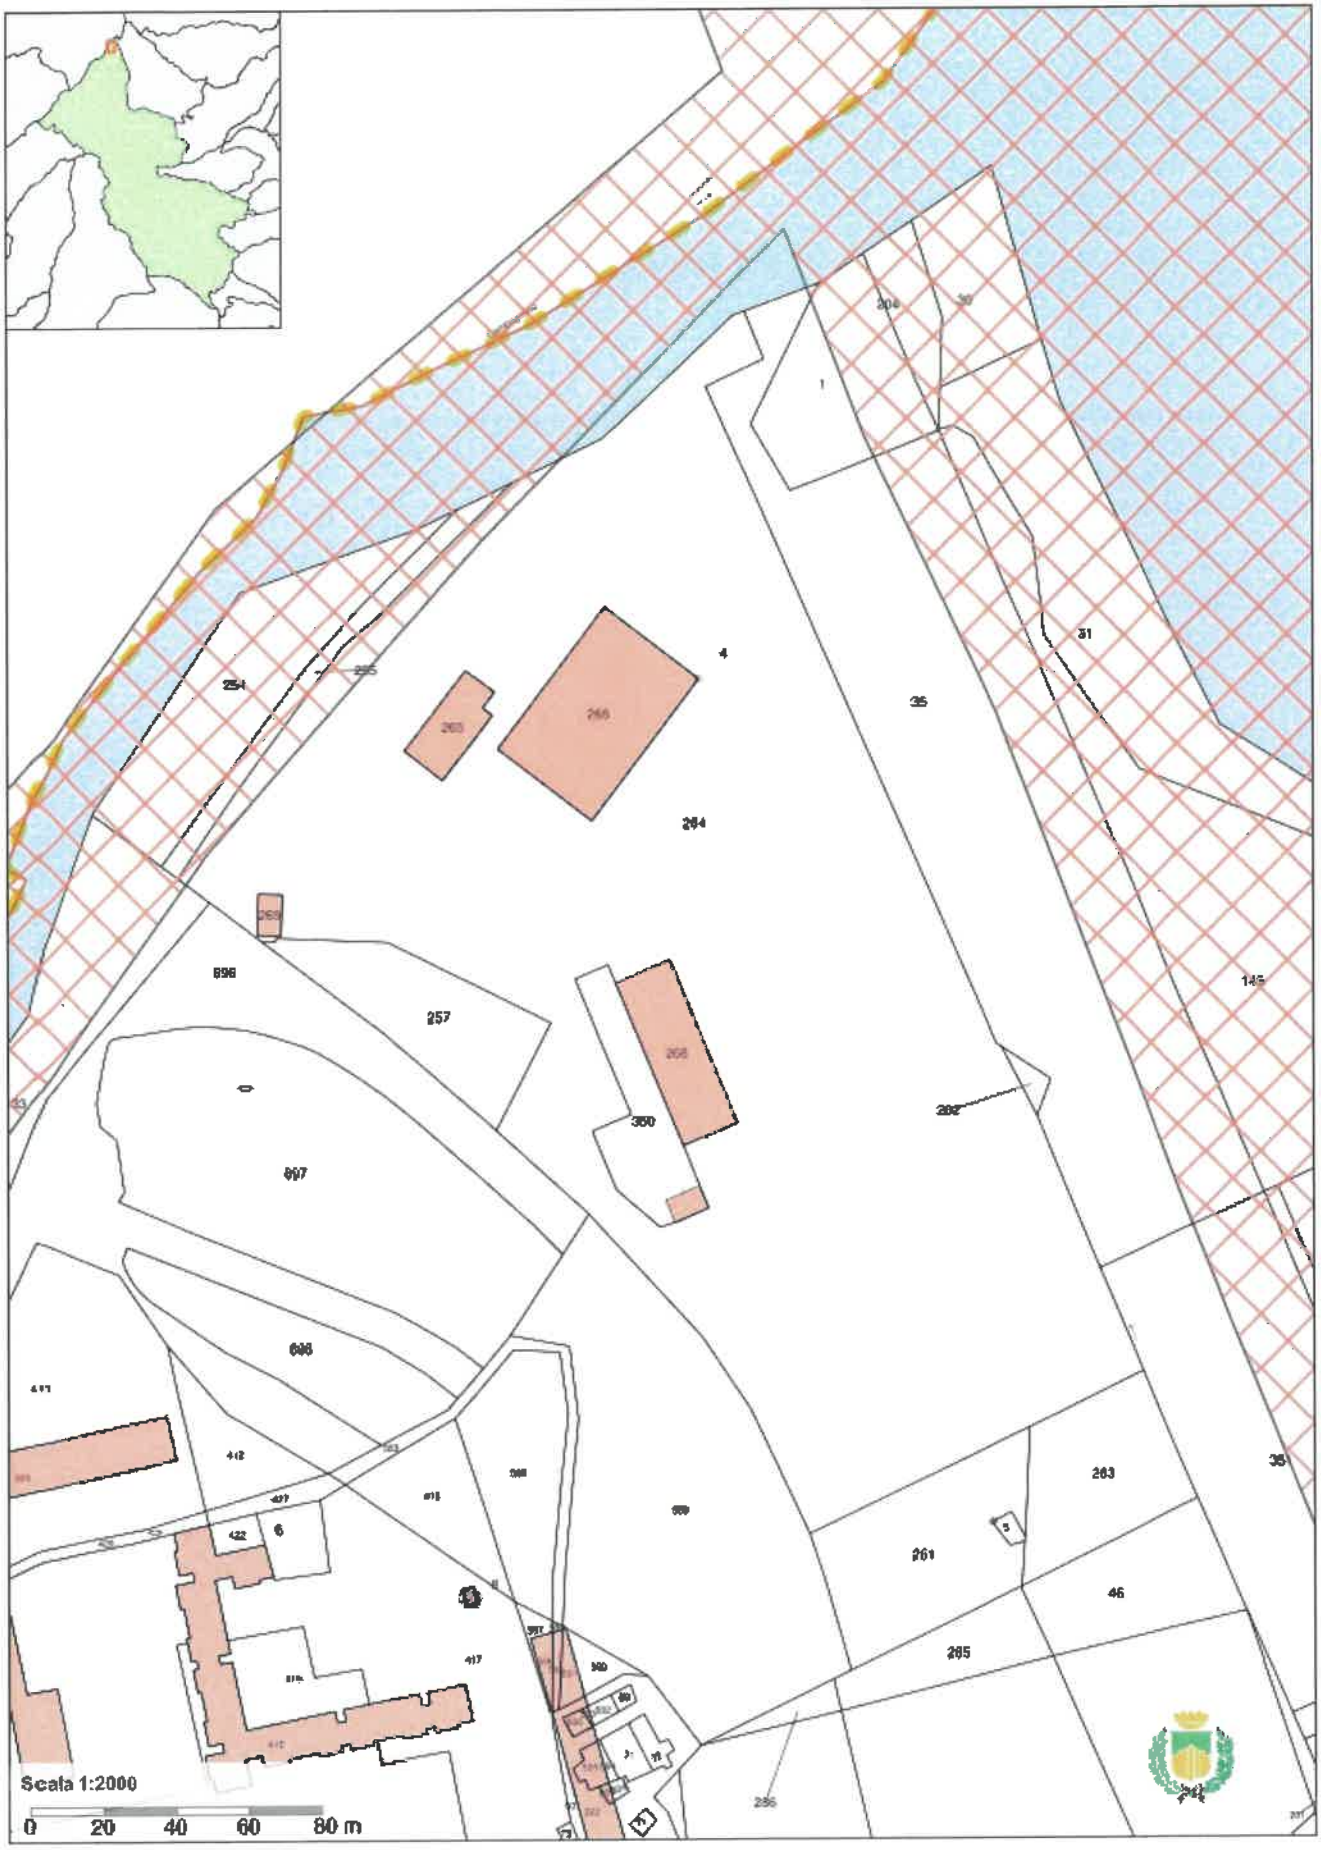

Cartografia di Base

Catasto

- Terreni
- Strade
- Delimitazione Fogli Catastali
- Graffa
- Punto Fiduciale
- Termine Catastale Particellare
- Croce su roccia

- Fabbricati
- Acque
- Dettagli
- Flusso scorrimento acque
- Punto Fiduciale Trigonometrico
- Termine Catastale Provinciale

Urbanistica

Vincolo PAI

- Rischio R1
- Rischio R3
- Frana associata a rischio R1
- Frana associata a rischio R3
- Frana non associata a rischio
- Rispetto pericolo 2
- Rispetto pericolo 4
- Rischio inondazione R2
- Rischio inondazione R4
- Rischio di erosione costiera

- Rischio R2
- Rischio R4
- Frana associata a rischio R2
- Frana associata a rischio R4
- Rispetto pericolo 1
- Rispetto pericolo 3
- Rischio inondazione R1
- Rischio inondazione R3
- Area di attenzione per pericolo di inondazione
- Pericolo di erosione costiera

Scala 1:2000
0 20 40 60 80 m

Cartografia di Base

Catasto

- Terreni
- Strade
- Delimitazione Fogli Catastali
- Graffa
- Punto Fiduciale
- Termine Catastale Particellare
- Croce su roccia
- Fabbricati
- Acque
- Dettagli
- Flusso scorrimento acque
- Punto Fiduciale Trigonometrico
- Termine Catastale Provinciale

PSdGDAM-RIsAI-Cal/L - Adottato

Rischio idraulico

- R1
- R2
- R3
- R4

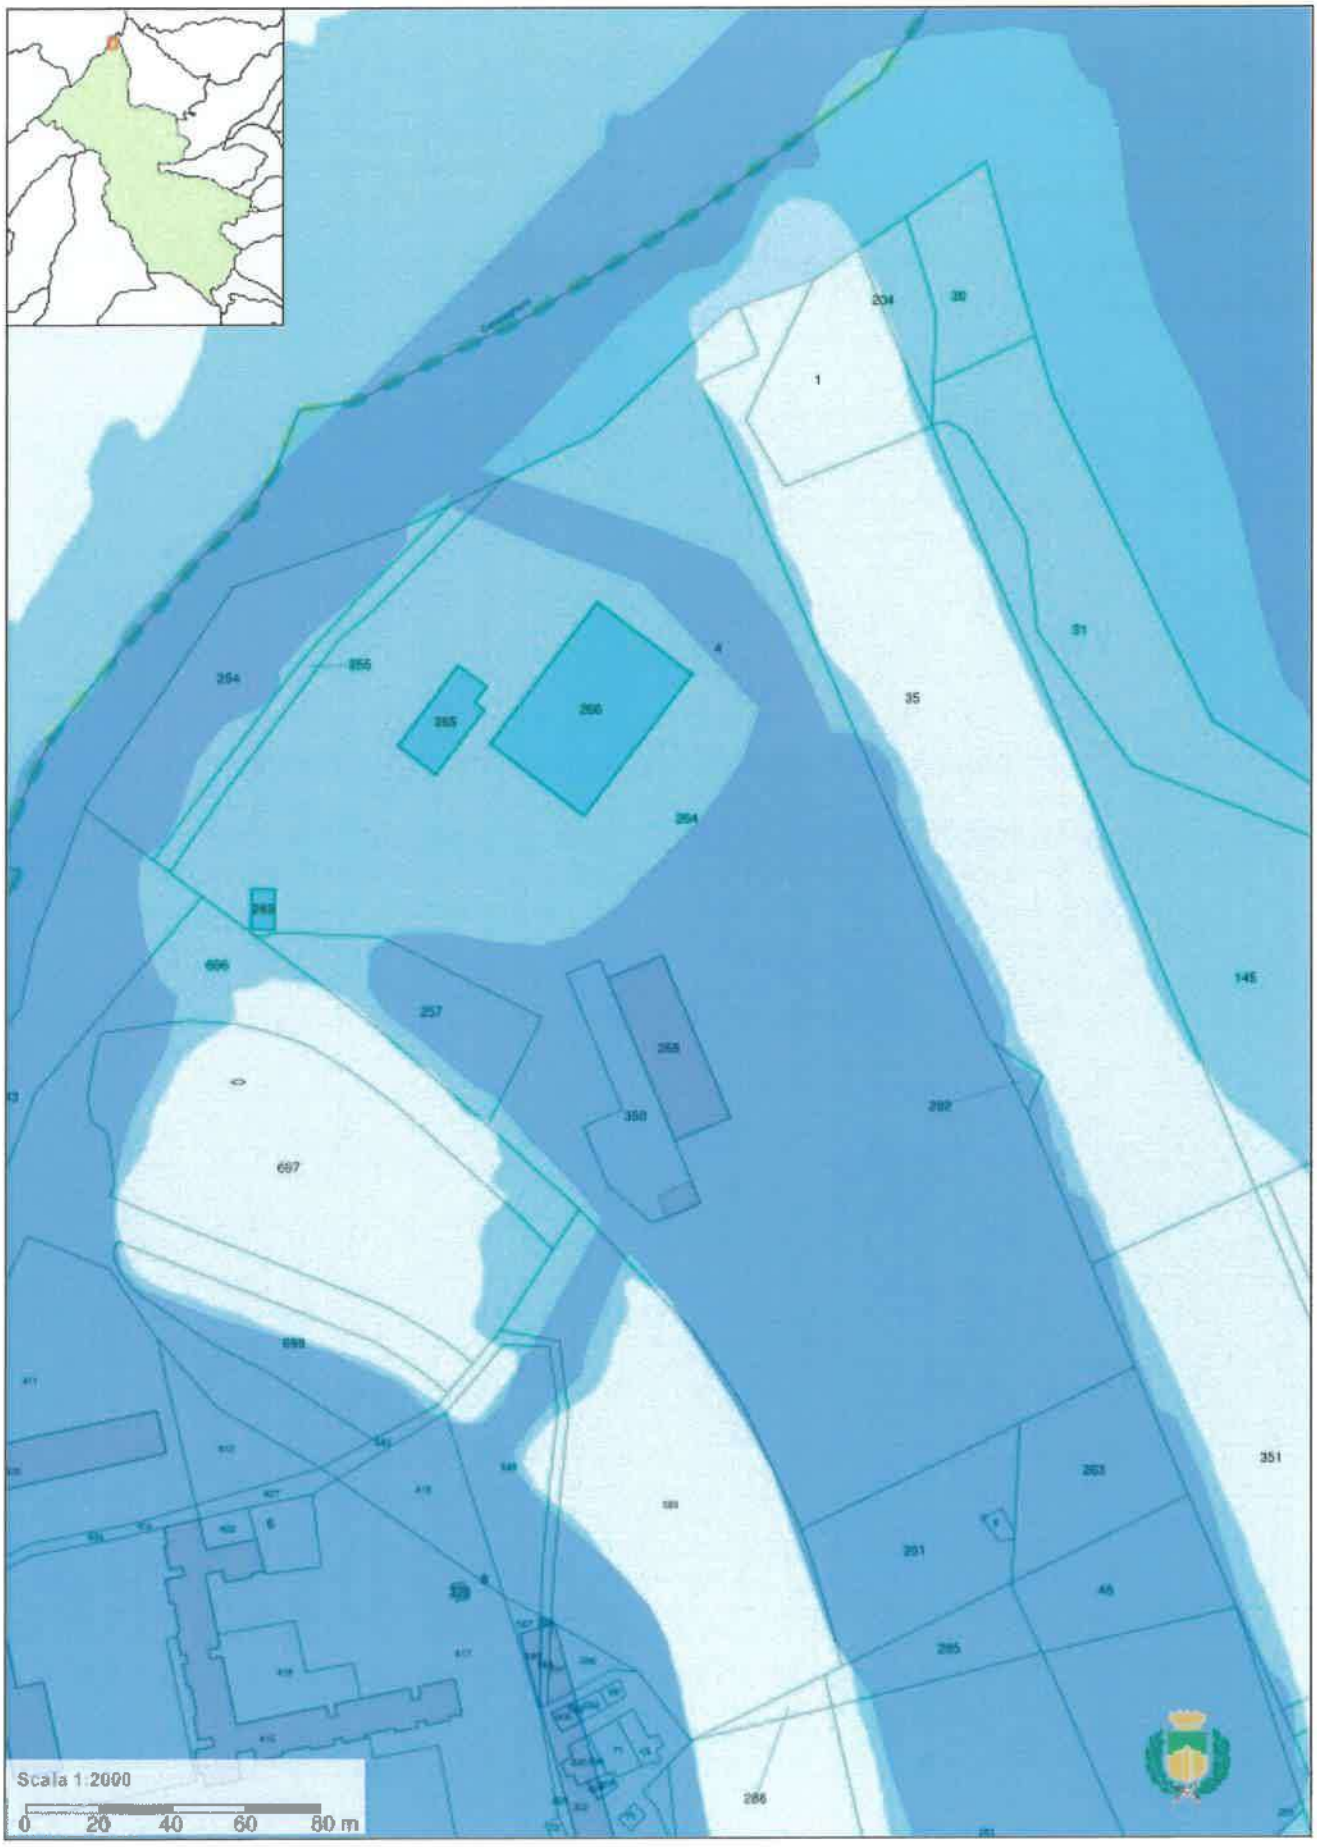
Scala 1:2000
0 20 40 60 80 m

Cartografia di Base

Catasto

- Terreni
- Strade
- Delimitazione Fogli Catastali
- Graffa
- Punto Fiduciale
- Termine Catastale Particellare
- Croce su roccia
- Fabbricati
- Acque
- Dettagli
- Flusso scorrimento acque
- Punto Fiduciale Trigonometrico
- Termine Catastale Provinciale

PSdGDAM-RisAl-Cal/L - Adottato

Pericolosità idraulica

- P1
- P2
- P3

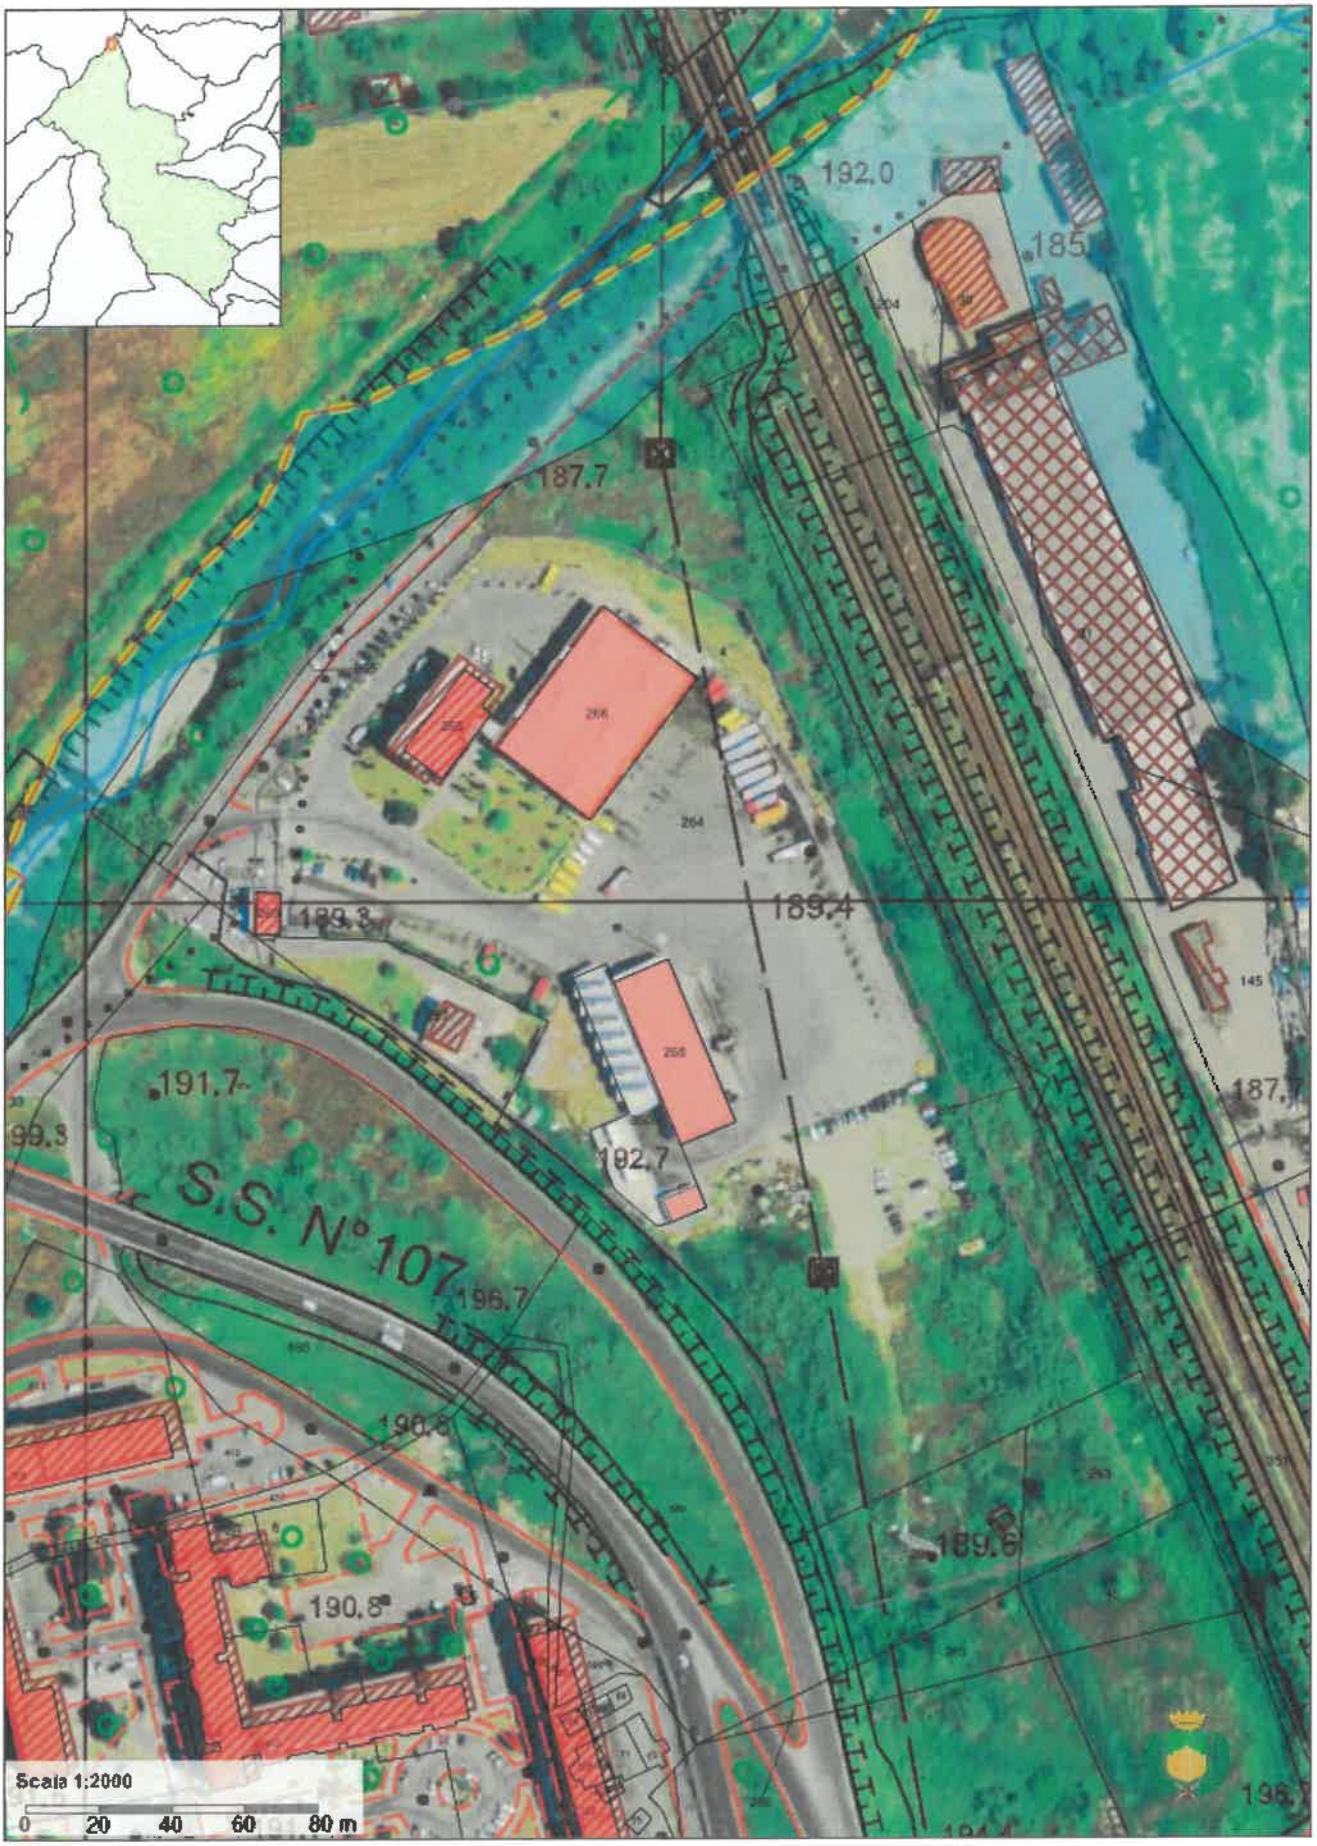
192.0
185
187.7
189.3
189.4
191.7
99.3
S.S. N°107
192.7
196.7
190.8
189.6
187.7
145
Scala 1:2000
0 20 40 60 80 m

Cartografia di Base

Ortofoto PCN (2012)

- Raster

Carta Tecnica Regionale

- Raster

Catasto

- Terreni
- Strade
- Delimitazione Fogli Catastali
- Graffa
- Punto Fiduciale
- Termine Catastale Particellare
- Croce su roccia
- Fabbricati
- Acque
- Dettagli
- Flusso scorrimento acque
- Punto Fiduciale Trigonometrico
- Termine Catastale Provinciale

2025

CURATORE:
dott. F. CALDIERO

IL TECNICO
Ing. Vincenzo SCHIRINZI

ALLEGATO N.6

ATTESTATO DI PRESTAZIONE ENERGETICA DEGLI EDIFICI

CODICE IDENTIFICATIVO:

VALIDO FINO AL: 20/12/2035

APE 2015

DATI GENERALI

Destinazione d'uso

- ☐ Residenziale
- ☑ Non residenziale

Classificazione D.P.R. 412/93: **E2 uffici e assimilabili**

Oggetto dell'attestato

- ☐ Intero edificio
- ☑ Unità immobiliare
- ☐ Gruppo di unità immobiliari

Numero di unità immobiliari di cui è composto l'edificio: 1

- ☐ Nuova costruzione
- ☐ Passaggio di proprietà
- ☐ Locazione
- ☐ Ristrutturazione importante
- ☐ Riqualificazione energetica
- ☑ Altro:

Dati identificativi

Regione: CALABRIA
Comune: COSENZA
Indirizzo: via Torrevecchia, sn
Piano: T-1-2
Interno: -
Coordinate GIS: Lat: 39°19'45" Long: 16°15'13"

Zona climatica: C
Anno di costruzione: 2009
Superficie utile riscaldata (m²): 892,54
Superficie utile raffrescata (m²): 0,00
Volume lordo riscaldato (m³): 4.017,66
Volume lordo raffrescato (m³): 0,00

Comune catastale	COSENZA (CS) - D086			Sezione		Foglio	4	Particella	264
Subalterni	da 2	a 2	\	da	a	\	da	a	\	da	a	\	da	a	\
Altri subalterni															

Servizi energetici presenti

- ☑ Climatizzazione invernale
- ☐ Climatizzazione estiva
- ☐ Ventilazione meccanica
- ☑ Prod. acqua calda sanitaria
- ☑ Illuminazione
- ☐ Trasporto di persone o cose

PRESTAZIONE ENERGETICA GLOBALE E DEL FABBRICATO

La sezione riporta l'indice di prestazione energetica globale non rinnovabile in funzione del fabbricato e dei servizi energetici presenti, nonché la prestazione energetica del fabbricato, al netto dei rendimenti degli impianti presenti.

Prestazione energetica del fabbricato

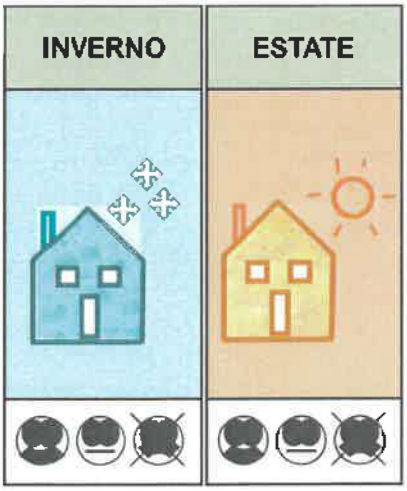

Prestazione energetica globale

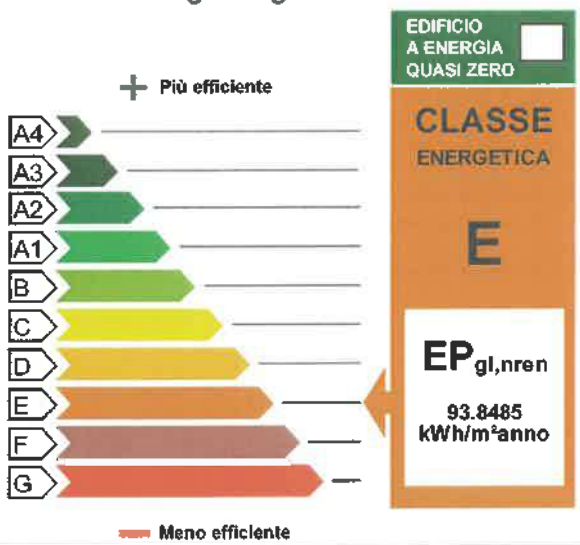

Riferimenti

Gli immobili simili avrebbero in media la seguente classificazione:

Se nuovi:

Se esistenti:

PRESTAZIONE ENERGETICA DEGLI IMPIANTI E CONSUMI STIMATI

La sezione riporta l'indice di prestazione energetica rinnovabile e non rinnovabile, nonché una stima dell'energia consumata annualmente dall'immobile secondo uno standard.

Prestazioni energetiche degli impianti e stima dei consumi di energia

	FONTI ENERGETICHE UTILIZZATE	Quantità annua consumata in uso standard	Indici di prestazione energetica globali ed emissioni
☑	Energia elettrica da rete	41.305,94 kWh	Indice della prestazione energetica non rinnovabile EPgl,nren 93,85 kWh/m² anno
☑	Gas naturale	324,17 Sm³	
☐	GPL		
☐	Carbone		
☐	Gasolio e Olio combustibile		
☐	Biomasse solide		Indice della prestazione energetica rinnovabile EPgl,ren 84,66 kWh/m² anno
☐	Biomasse liquide		
☐	Biomasse gassose		
☑	Solare fotovoltaico	0,04 kWh	
☐	Solare termico		
☐	Eolico		Emissioni di CO_2 20,72 kg/m² anno
☐	Teleriscaldamento		
☐	Teleraffrescamento		
☐	Altro:		

RACCOMANDAZIONI

La sezione riporta gli interventi raccomandati e la stima dei risultati conseguibili, con il singolo intervento o con la realizzazione dell'insieme di essi, esprimendo una valutazione di massima del potenziale di miglioramento dell'edificio o immobile oggetto dell'attestato di prestazione energetica.

RIQUALIFICAZIONE ENERGETICA E RISTRUTTURAZIONE IMPORTANTE

INTERVENTI RACCOMANDATI E RISULTATI CONSEGUIBILI

Codice	TIPO DI INTERVENTO RACCOMANDATO	Comporta una Ristrutturazione importante	Tempo di ritorno dell'investimento anni	Classe Energetica raggiungibile con l'intervento ($EP_{gl,nren}$ kWh/m²anno)	CLASSE ENERGETICA raggiungibile se si realizzano tutti gli interventi raccomandati
R_{EN6}	Ripristino funzionamento Impianto FV	NO	2.0	B (40.97)	A4 11.75 kWh/m²anno
R_{EN3}	Sostituzione Generatore con taglia adeguata	NO	5.0	C (44.67)	

ALTRI DATI ENERGETICI GENERALI

Energia esportata	**0,00 kWh/anno**	**Vettore energetico: Elettricità**

ALTRI DATI DI DETTAGLIO DEL FABBRICATO

V - Volume riscaldato	4.017,66	**m^3**
S - Superficie disperdente	2.017,10	**m^2**
Rapporto S/V	0,50	
$EP_{H,nd}$	88,338	**kWh/m^2anno**
$A_{sol}/A_{sup,utile}$	0,0857	-
Y_{IE}	0,3671	**W/m^2K**

DATI DI DETTAGLIO DEGLI IMPIANTI

Servizio energetico	Tipo di impianto	Anno di installazione	Codice catasto regionale impianti termici	Vettore energetico utilizzato	Potenza Nominale kW	Efficienza media stagionale		EPren	EPnren
Climatizzazione invernale	1 - HP elettrica aria-acqua	2010	-	Elettricità	170,00	0,57	η_H	80,92	74,69
Climatizzazione estiva	-	-	-	-	-	-	η_C	-	-
Prod. acqua calda sanitaria	Impianto Simulato	-	-	Metano	-	0,57	η_W	0,00	3,60
Impianti combinati	-	-	-	-	-	-		-	-
Produzione da fonti rinnovabili	Impianto fotovoltaico Pompa di calore	2015 -	- -	- -	30,00 170,00	-		-	-
Ventilazione meccanica	-	-	-	-		-		-	-
Illuminazione	Fluorescenza tubolari o circolari	-		-	3,38	-		3,75	15,56

ATTESTATO DI PRESTAZIONE ENERGETICA DEGLI EDIFICI

CODICE IDENTIFICATIVO: VALIDO FINO AL: 20/12/2035

APE 2015

INFORMAZIONI SUL MIGLIORAMENTO DELLA PRESTAZIONE ENERGETICA

La sezione riporta informazioni sulle opportunità, anche in termini di strumenti di sostegno nazionali o locali, legate all'esecuzione di diagnosi energetiche e interventi di riqualificazione energetica, comprese le ristrutturazioni importanti.

Sostituzione infissi con telaio TT e vetro B.E. Ripristino funzionamento impianto FV attualmente fuori servizio (inverter spento). Verifica possibilità di incentivi statali.

SOGGETTO CERTIFICATORE

☐ Ente/Organismo pubblico	☑ Tecnico abilitato	☐ Organismo/Società

Nome e Cognome / Denominazione	Antonello Galiano
Indirizzo	P.zza B. Zumbini, 53 (c/o CIS) - 87036 Rende (CS)
E-mail	antonello.galiano@gmail.com
Telefono	+393478750021
Titolo	Ingegnere
Ordine/iscrizione	Ordine Ingegneri COSENZA - n. 2585
Dichiarazione di indipendenza	Il sottoscritto certificatore Antonello Galiano, consapevole delle responsabilità assunte ai sensi degli artt.359 e 481 del Codice Penale ed ai sensi dell'art.3 del DPR 16 aprile 2013, n. 75, al fine di poter svolgere con indipendenza ed imparzialità di giudizio l'attività di Soggetto Certificatore per il sistema edificio/impianto DICHIARA l'assenza di conflitto di interessi, tra l'altro espressa attraverso il non coinvolgimento diretto o indiretto con i produttori dei materiali e dei componenti in esso incorporati, nonché rispetto ai vantaggi che possano derivarne al richiedente, e di non essere ne' coniuge, ne' parente fino al quarto grado del proprietario, ai sensi del comma b), art. 3 del DPR 16 aprile 2013, n. 75
Informazioni aggiuntive	

SOPRALLUOGHI E DATI DI INGRESSO

E' stato eseguito almeno un sopralluogo/rilievo sull'edificio obbligatorio per la redazione del presente APE?	**SI**

SOFTWARE UTILIZZATO

Il software utilizzato risponde ai requisiti di rispondenza e garanzia di scostamento massimo dei risultati conseguiti rispetto ai valori ottenuti per mezzo dello strumento di riferimento nazionale?	**SI**
Ai fini della redazione del presente attestato è stato utilizzato un software che impieghi un metodo di calcolo semplificato?	**NO**

Il presente attestato è reso, dal sottoscritto, in forma di dichiarazione sostitutiva di atto notorio ai sensi dell'articolo 47 del D.P.R. 445/2000 e dell'articolo 15, comma 1 del D.Lgs 192/2005 così come modificato dall'articolo 12 del D.L. 63/2013.

ORDINE INGEGNERI COSENZA – ANTONELLO GALIANO – 2585 – Sezione A – Settori Civile-Ambientale - Industriale - dell'Informazione

Data di emissione **22/12/2025**

Firma e timbro del tecnico o firma digitale

LEGENDA E NOTE PER LA COMPILAZIONE

Il presente documento attesta la **prestazione** e la **classe energetica** dell'edificio o dell'unità immobiliare, ovvero la quantità di energia necessaria ad assicurare il comfort attraverso i diversi servizi erogati dai sistemi tecnici presenti, in condizioni convenzionali d'uso. Al fine di individuare le potenzialità di miglioramento della prestazione energetica, l'attestato riporta informazioni specifiche sulle prestazioni energetiche del fabbricato e degli impianti. Viene altresì indicata la classe energetica più elevata raggiungibile in caso di realizzazione delle misure migliorative consigliate, così come descritte nella sezione **"raccomandazioni"** (pag.2).

PRIMA PAGINA

Informazioni generali: tra le informazioni generali è riportata la motivazione alla base della redazione dell'APE. Nell'ambito del periodo di validità, ciò non preclude l'uso dell'APE stesso per i fini di legge, anche se differenti da quelli ivi indicati.
Prestazione energetica globale (EPgl,nren) : fabbisogno annuale di energia primaria non rinnovabile relativa a tutti i servizi erogati dai sistemi tecnici presenti, in base al quale è identificata la classe di prestazione dell'edificio in una scala da A4 (edificio più efficiente) a G (edificio meno efficiente).
Prestazione energetica del fabbricato: indice qualitativo del fabbisogno di energia necessario per il soddisfacimento del confort interno, indipendente dalla tipologia e dal rendimento degli impianti presenti. Tale indice da un'indicazione di come l'edificio, d'estate e d'inverno, isola termicamente gli ambienti interni rispetto all'ambiente esterno. La scala di valutazione qualitativa utilizza- ta osserva il seguente criterio:

QUALITA' ALTA	QUALITA' MEDIA	QUALITA' BASSA

I valori di soglia per la definizione del livello di qualità, suddivisi per tipo di indicatore, sono riportati nelle Linee guida per l'attestazione energetica degli edifici di cui al decreto previsto dall'articolo 6, comma 12 del d.lgs. 192/2005.
Edificio a energia quasi zero: edificio ad altissima prestazione energetica, calcolata conformemente alle disposizioni del decreto legislativo 19 agosto 2005, n. 192 e del decreto ministeriale sui requisiti minimi previsto dall'articolo 4, comma 1 del d.lgs. 192/2005. Il fabbisogno energetico molto basso o quasi nullo è coperto in misura significativa da energia da fonti rinnovabili, prodotta all'interno del confine del sistema (in situ). Una spunta sull'apposito spazio adiacente alla scala di classificazione indica l'appartenenza dell'edificio oggetto dell'APE a questa categoria.
Riferimenti: raffronto con l'indice di prestazione globale non rinnovabile di un edificio simile ma dotato dei requisiti minimi degli edifici nuovi, nonché con la media degli indici di prestazione degli edifici esistenti simili, ovvero contraddistinti da stessa tipologia d'uso, tipologia costruttiva, zona climatica, dimensioni ed esposizione di quello oggetto dell'attestato.

SECONDA PAGINA

Prestazioni energetiche degli impianti e consumi stimati: la sezione riporta l'indice di prestazione energetica rinnovabile e non rinnovabile dell'immobile oggetto di attestazione. Tali indici informano sulla percentuale di energia rinnovabile utilizzata dall'immobile rispetto al totale. La sezione riporta infine una stima del quantitativo di energia consumata annualmente dall'immobile secondo un uso standard, suddivisi per tipologia di fonte energetica utilizzata.
Raccomandazioni: di seguito si riporta la tabella che classifica le tipologie di intervento raccomandate per la riqualificazione energetica e la ristrutturazione importante.

RIQUALIFICAZIONE ENERGETICA E RISTRUTTURAZIONE IMPORTANTE EDIFICIO/UNITA' IMMOBILIARE - Tabella dei Codici

Codice	TIPO DI INTERVENTO
REN1	FABBRICATO - INVOLUCRO OPACO
REN2	FABBRICATO - INVOLUCRO TRASPARENTE
REN3	IMPIANTO CLIMATIZZAZIONE - INVERNO
REN4	IMPIANTO CLIMATIZZAZIONE - ESTATE
REN5	ALTRI IMPIANTI
REN6	FONTI RINNOVABILI

TERZA PAGINA

La terza pagina riporta la quantità di energia prodotta in situ ed esportata annualmente, nonché la sua tipologia.
Riporta infine, suddivise in due sezioni relative rispettivamente al fabbricato e agli impianti, i dati di maggior dettaglio alla base del calcolo.

ATTESTATO DI PRESTAZIONE ENERGETICA DEGLI EDIFICI

CODICE IDENTIFICATIVO:

VALIDO FINO AL: 20/12/2035

APE 2015

DATI GENERALI

Destinazione d'uso

- ☐ Residenziale
- ☑ Non residenziale

Classificazione D.P.R. 412/93: **E2 uffici e assimilabili**

Oggetto dell'attestato

- ☐ Intero edificio
- ☑ Unità immobiliare
- ☐ Gruppo di unità immobiliari

Numero di unità immobiliari di cui è composto l'edificio: 1

- ☐ Nuova costruzione
- ☐ Passaggio di proprietà
- ☐ Locazione
- ☐ Ristrutturazione importante
- ☐ Riqualificazione energetica
- ☑ Altro:

Dati identificativi

Regione: CALABRIA
Comune: COSENZA
Indirizzo: via Torrevecchia, sn
Piano: T
Interno: -
Coordinate GIS: Lat: 39°19'45" Long: 16°15'13"

Zona climatica: C
Anno di costruzione: 2009
Superficie utile riscaldata (m²): 33,42
Superficie utile raffrescata (m²): 0,00
Volume lordo riscaldato (m³): 209,05
Volume lordo raffrescato (m³): 0,00

Comune catastale	COSENZA (CS) - D086			Sezione		Foglio	4	Particella	269
Subalterni	da	3	a	3	\	da		a	\
Altri subalterni									

Servizi energetici presenti

- ☑ Climatizzazione invernale
- ☐ Climatizzazione estiva
- ☐ Ventilazione meccanica
- ☑ Prod. acqua calda sanitaria
- ☑ Illuminazione
- ☐ Trasporto di persone o cose

PRESTAZIONE ENERGETICA GLOBALE E DEL FABBRICATO

La sezione riporta l'indice di prestazione energetica globale non rinnovabile in funzione del fabbricato e dei servizi energetici presenti, nonché la prestazione energetica del fabbricato, al netto dei rendimenti degli impianti presenti.

Prestazione energetica del fabbricato

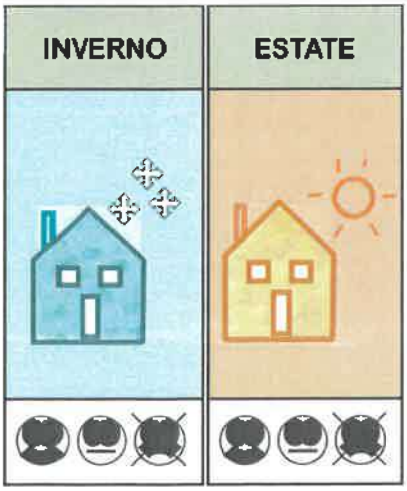

Prestazione energetica globale

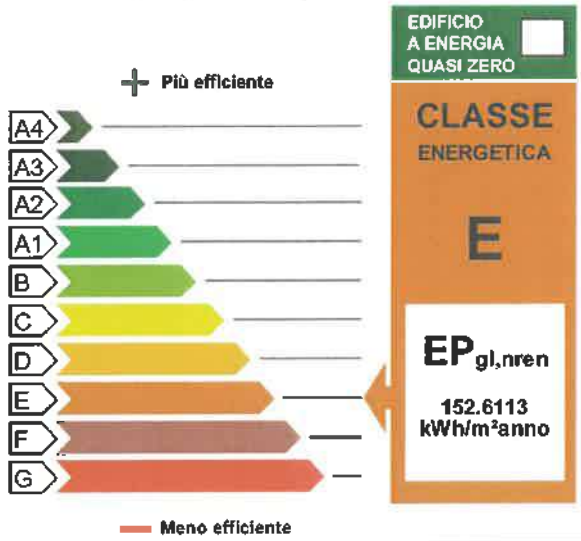

Riferimenti

Gli immobili simili avrebbero in media la seguente classificazione:

Se nuovi:

Se esistenti:

PRESTAZIONE ENERGETICA DEGLI IMPIANTI E CONSUMI STIMATI

La sezione riporta l'indice di prestazione energetica rinnovabile e non rinnovabile, nonché una stima dell'energia consumata annualmente dall'immobile secondo uno standard.

Prestazioni energetiche degli impianti e stima dei consumi di energia

	FONTI ENERGETICHE UTILIZZATE	Quantità annua consumata in uso standard	Indici di prestazione energetica globali ed emissioni
☑	Energia elettrica da rete	2.553,97 kWh	Indice della prestazione energetica non rinnovabile EPgl,nren 152,61 kWh/m² anno
☑	Gas naturale	12,14 Sm³	
☐	GPL		
☐	Carbone		
☐	Gasolio e Olio combustibile		
☐	Biomasse solide		Indice della prestazione energetica rinnovabile EPgl,ren 264,29 kWh/m² anno
☐	Biomasse liquide		
☐	Biomasse gassose		
☐	Solare fotovoltaico		
☐	Solare termico		
☐	Eolico		Emissioni di CO_2 33,78 kg/m² anno
☐	Teleriscaldamento		
☐	Teleraffrescamento		
☐	Altro:		

RACCOMANDAZIONI

La sezione riporta gli interventi raccomandati e la stima dei risultati conseguibili, con il singolo intervento o con la realizzazione dell'insieme di essi, esprimendo una valutazione di massima del potenziale di miglioramento dell'edificio o immobile oggetto dell'attestato di prestazione energetica.

RIQUALIFICAZIONE ENERGETICA E RISTRUTTURAZIONE IMPORTANTE

INTERVENTI RACCOMANDATI E RISULTATI CONSEGUIBILI

Codice	TIPO DI INTERVENTO RACCOMANDATO	Comporta una Ristrutturazione importante	Tempo di ritorno dell'investimento anni	Classe Energetica raggiungibile con l'intervento ($EP_{gl,nren}$ kWh/m²anno)	CLASSE ENERGETICA raggiungibile se si realizzano tutti gli interventi raccomandati
REN1	Cappotto termico tompagno	NO	13.0	D (108.34)	A4 3.60 kWh/m²anno
REN6	Ripristino impianto FV	NO	8.0	A4 (3.6)	

ALTRI DATI ENERGETICI GENERALI

Energia esportata	0,00 kWh/anno	Vettore energetico: Elettricità

ALTRI DATI DI DETTAGLIO DEL FABBRICATO

V - Volume riscaldato	209,05	m^3
S - Superficie disperdente	230,85	m^2
Rapporto S/V	1,10	
$EP_{H,nd}$	269,165	kWh/m^2anno
$A_{sol}/A_{sup,utile}$	0,1597	-
Y_{IE}	0,4348	W/m^2K

DATI DI DETTAGLIO DEGLI IMPIANTI

Servizio energetico	Tipo di impianto	Anno di installazione	Codice catasto regionale impianti termici	Vettore energetico utilizzato	Potenza Nominale kW	Efficienza media stagionale		EPren	EPnren
Climatizzazione invernale	1 - HP elettrica aria-aria	2010	-	Elettricità	5,00	0,67	η_H	261,88	138,98
Climatizzazione estiva	-	-	-	-	-	-	η_C	-	-
Prod. acqua calda sanitaria	Impianto Simulato	-	-	Metano	-	0,57	η_W	0,00	3,60
Impianti combinati	-	-	-	-	-	-		-	-
Produzione da fonti rinnovabili	Pompa di calore	-	-	-	5,00	-		-	-
Ventilazione meccanica	-	-	-	-		-		-	-
Illuminazione	Incandescenza - alogena	-		-	0,08	-		2,42	10,02

ATTESTATO DI PRESTAZIONE ENERGETICA DEGLI EDIFICI

CODICE IDENTIFICATIVO: VALIDO FINO AL: 20/12/2035

APE 2015

INFORMAZIONI SUL MIGLIORAMENTO DELLA PRESTAZIONE ENERGETICA

La sezione riporta informazioni sulle opportunità, anche in termini di strumenti di sostegno nazionali o locali, legate all'esecuzione di diagnosi energetiche e interventi di riqualificazione energetica, comprese le ristrutturazioni importanti.

Apposizione cappotto termico. Ripristino funzionamento impianto FV attualmente fuori servizio (inverter spento). Verifica possibilità di incentivi statali.

SOGGETTO CERTIFICATORE

☐ Ente/Organismo pubblico	☑ Tecnico abilitato	☐ Organismo/Società

Nome e Cognome / Denominazione	Antonello Galiano
Indirizzo	P.zza B. Zumbini, 53 (c/o CIS) - 87036 Rende (CS)
E-mail	antonello.galiano@gmail.com
Telefono	+393478750021
Titolo	Ingegnere
Ordine/iscrizione	Ordine Ingegneri COSENZA - n. 2585
Dichiarazione di indipendenza	Il sottoscritto certificatore Antonello Galiano, consapevole delle responsabilità assunte ai sensi degli artt.359 e 481 del Codice Penale ed ai sensi dell'art.3 del DPR 16 aprile 2013, n. 75, al fine di poter svolgere con indipendenza ed imparzialità di giudizio l'attività di Soggetto Certificatore per il sistema edificio/impianto DICHIARA l'assenza di conflitto di interessi, tra l'altro espressa attraverso il non coinvolgimento diretto o indiretto con i produttori dei materiali e dei componenti in esso incorporati, nonché rispetto ai vantaggi che possano derivarne al richiedente, e di non essere ne' coniuge, ne' parente fino al quarto grado del proprietario, ai sensi del comma b), art. 3 del DPR 16 aprile 2013, n. 75
Informazioni aggiuntive	

SOPRALLUOGHI E DATI DI INGRESSO

E' stato eseguito almeno un sopralluogo/rilievo sull'edificio obbligatorio per la redazione del presente APE?	**SI**

SOFTWARE UTILIZZATO

Il software utilizzato risponde ai requisiti di rispondenza e garanzia di scostamento massimo dei risultati conseguiti rispetto ai valori ottenuti per mezzo dello strumento di riferimento nazionale?	**SI**
Ai fini della redazione del presente attestato è stato utilizzato un software che impieghi un metodo di calcolo semplificato?	**NO**

Il presente attestato è reso, dal sottoscritto, in forma di dichiarazione sostitutiva di atto notorio ai sensi dell'articolo 47 del D.P.R. 445/2000 e dell'articolo 15, comma 1 del D.Lgs 192/2005 così come modificato dall'articolo 12 del D.L. 63/2013.

Data di emissione **22/12/2025**

Firma e timbro del tecnico o firma digitale

ORDINE INGEGNERI COSENZA – ANTONELLO GALIANO – Sezione A – n. 2585 – Settore Civile Ambientale – Industriale

LEGENDA E NOTE PER LA COMPILAZIONE

Il presente documento attesta la **prestazione** e la **classe energetica** dell'edificio o dell'unità immobiliare, ovvero la quantità di energia necessaria ad assicurare il comfort attraverso i diversi servizi erogati dai sistemi tecnici presenti, in condizioni convenzionali d'uso. Al fine di individuare le potenzialità di miglioramento della prestazione energetica, l'attestato riporta informazioni specifiche sulle prestazioni energetiche del fabbricato e degli impianti. Viene altresì indicata la classe energetica più elevata raggiungibile in caso di realizzazione delle misure migliorative consigliate, così come descritte nella sezione **"raccomandazioni"** (pag.2).

PRIMA PAGINA

Informazioni generali: tra le informazioni generali è riportata la motivazione alla base della redazione dell'APE. Nell'ambito del periodo di validità, ciò non preclude l'uso dell'APE stesso per i fini di legge, anche se differenti da quelli ivi indicati.
Prestazione energetica globale (EPgl,nren) : fabbisogno annuale di energia primaria non rinnovabile relativa a tutti i servizi erogati dai sistemi tecnici presenti, in base al quale è identificata la classe di prestazione dell'edificio in una scala da A4 (edificio più efficiente) a G (edificio meno efficiente).
Prestazione energetica del fabbricato: indice qualitativo del fabbisogno di energia necessario per il soddisfacimento del confort interno, indipendente dalla tipologia e dal rendimento degli impianti presenti. Tale indice da un'indicazione di come l'edificio, d'estate e d'inverno, isola termicamente gli ambienti interni rispetto all'ambiente esterno. La scala di valutazione qualitativa utilizza- ta osserva il seguente criterio:

I valori di soglia per la definizione del livello di qualità, suddivisi per tipo di indicatore, sono riportati nelle Linee guida per l'attestazione energetica degli edifici di cui al decreto previsto dall'articolo 6, comma 12 del d.lgs. 192/2005.
Edificio a energia quasi zero: edificio ad altissima prestazione energetica, calcolata conformemente alle disposizioni del decreto legislativo 19 agosto 2005, n. 192 e del decreto ministeriale sui requisiti minimi previsto dall'articolo 4, comma 1 del d.lgs. 192/2005. Il fabbisogno energetico molto basso o quasi nullo è coperto in misura significativa da energia da fonti rinnovabili, prodotta all'interno del confine del sistema (in situ). Una spunta sull'apposito spazio adiacente alla scala di classificazione indica l'appartenenza dell'edificio oggetto dell'APE a questa categoria.
Riferimenti: raffronto con l'indice di prestazione globale non rinnovabile di un edificio simile ma dotato dei requisiti minimi degli edifici nuovi, nonché con la media degli indici di prestazione degli edifici esistenti simili, ovvero contraddistinti da stessa tipologia d'uso, tipologia costruttiva, zona climatica, dimensioni ed esposizione di quello oggetto dell'attestato.

SECONDA PAGINA

Prestazioni energetiche degli impianti e consumi stimati: la sezione riporta l'indice di prestazione energetica rinnovabile e non rinnovabile dell'immobile oggetto di attestazione. Tali indici informano sulla percentuale di energia rinnovabile utilizzata dall'immobile rispetto al totale. La sezione riporta infine una stima del quantitativo di energia consumata annualmente dall'immobile secondo un uso standard, suddivisi per tipologia di fonte energetica utilizzata.
Raccomandazioni: di seguito si riporta la tabella che classifica le tipologie di intervento raccomandate per la riqualificazione energetica e la ristrutturazione importante.

RIQUALIFICAZIONE ENERGETICA E RISTRUTTURAZIONE IMPORTANTE EDIFICIO/UNITA' IMMOBILIARE - Tabella dei Codici

Codice	TIPO DI INTERVENTO
REN1	FABBRICATO - INVOLUCRO OPACO
REN2	FABBRICATO - INVOLUCRO TRASPARENTE
REN3	IMPIANTO CLIMATIZZAZIONE - INVERNO
REN4	IMPIANTO CLIMATIZZAZIONE - ESTATE
REN5	ALTRI IMPIANTI
REN6	FONTI RINNOVABILI

TERZA PAGINA

La terza pagina riporta la quantità di energia prodotta in situ ed esportata annualmente, nonché la sua tipologia.
Riporta infine, suddivise in due sezioni relative rispettivamente al fabbricato e agli impianti, i dati di maggior dettaglio alla base del calcolo.

2025

CURATORE:
dott. F. CALDIERO

IL TECNICO
Ing. Vincenzo SCHIRINZI

ALLEGATO N.7

dipvvf.COM-CS.REGISTRO UFFICIALE.U.0013141.01-07-2022

MINISTERO DELL'INTERNO
DIPARTIMENTO DEI VIGILI DEL FUOCO DEL SOCCORSO PUBBLICO E DELLA DIFESA CIVILE
Comando Provinciale Vigili del Fuoco
COSENZA
Ufficio Prevenzione Incendi

PRATICA N° *12732*
(da citare nella corrispondenza)

Spett.le POSTERARO PAOLO
francesco.troiano.a7151e@ingpec.eu

Oggetto: Rinnovo periodico, verifica formale favorevole
Ditta [redacted] sita in LOCALITA' TOREVECCHIA SNC, 87100 Cosenza

In relazione all'attestazione in oggetto ricevuta con prot. 10316 del 25/05/2022 per le seguenti attività soggette:

53.1.B	Officine riparazione veicoli a motore, rimorchi e carrozzerie, da 300 a 1000mq
75.1.A	Autorimesse e simili, con superficie compresa tra 300 mq a 1000 mq
6.1.A	Reti di trasporto gas infiamm. di densità rel. <0,8 (pressione da 0,5 a 2,4MPa)
74.1.A	Impianti produzione calore con potenzialità superiore a 116 KW (fino a 350 KW)
13.3.C	Distributori fissi carburanti liquidi infiammabili e combust. per autotrazione
12.1.A	Depositi e rivendite liquidi con punto infiam>65°C, da 1 a 9 mc (escl. infiam)

questo Comando ne ha verificato favorevolmente la **regolarità formale** e, pertanto, la stessa costituisce titolo autorizzatorio all'esercizio dell'attività ai soli fini antincendio.

L'esercizio dell'attività è comunque subordinato alle prescrizioni indicate nelle regole tecniche di prevenzione incendi, nella documentazione progettuale, negli eventuali pareri di questo Comando e, ove applicabili, nel decreto legislativo 81/2008 oppure all'art. 6 del DPR 151/2011.

Ai sensi dell'art. 5 del DPR 151/11, il responsabile dell'attività è tenuto a presentare l'attestazione di rinnovo periodico della conformità antincendio entro il:

53.1.B - Officine riparazione veicoli a motore, rimorchi e carrozzerie, da 300 a 1000mq	24/05/2027
75.1.A - Autorimesse e simili, con superficie compresa tra 300 mq a 1000 mq	24/05/2027
6.1.A - Reti di trasporto gas infiamm. di densità rel. <0,8 (pressione da 0,5 a 2,4MPa)	24/05/2032
74.1.A - Impianti produzione calore con potenzialità superiore a 116 KW (fino a 350 KW)	24/05/2027
13.3.C - Distributori fissi carburanti liquidi infiammabili e combust. per autotrazione	24/05/2027
12.1.A - Depositi e rivendite liquidi con punto infiam>65°C, da 1 a 9 mc (escl. infiam)	24/05/2027

Si soggiunge, infine, che, ai sensi dell'art. 19 del D.Lgs. 139/06, questo Comando si riserva di effettuare controlli, attraverso visite tecniche, volti ad accertare il rispetto delle prescrizioni previste dalla normativa di prevenzione degli incendi, nonché la sussistenza dei requisiti di sicurezza antincendio

Per IL COMANDANTE
Ing. Giampiero RIZZO
Il Coordinatore del Sevizio
Ing. Francesco CITRIGNO
firmato ai sensi del D.Lgs 7 marzo 2005 n. 82

MAIL 01/06/22

PRATICA CPI 12732

Sede

STUDIO TECNICO

[redacted]

[redacted] Cosenza

1237 6 6 22

[redacted]

Loc.tà Torrevecchia ,snc – 87100 **COSENZA**

Oggetto : Lettera di trasmissione Attestazione Rinnovo Periodico Conformità Antincendio

In allegato si trasmette la documentazione di Rinnovo dell'Attestazione Periodica di Conformità Antincendio relativa all''Impianto [redacted] (Prat. N.12732) di Loc. Torrevecchia a Cosenza.
Unitamente alla stessa si trasmette la ricevuta di accettazione e quella di avvenuta consegna al competente ufficio del Comandi Provinciale VV.F. di Cosenza, datata 24-05-2022 , per cui la prossima scadenza del documento in oggetto è prevista per il 24-05- 2027.Tale metodo, ovvero la trasmissione via pec delle documentazioni al Comando dei VV.F. ,stabilito da quest' ultimo nel vigente periodo di emergenza da covid , sostituisce ,con i dati in esso riportati, il precedente sistema di "timbratura e datazione" al momento sospeso o abrogato .

Con l' occasione si raccomanda la massima attenzione , durante il periodo di validità del documento, sia agli impianti che ai luoghi o/e apparecchiature antincendio, al fine di non inficiare la validità del documento stesso allegato .

Cosenza, 31.05.2022

Il Tecnico

[redacted]

[redacted]

Ala + Copre + Rotor

Rif. Pratica VV.F. n.	Spazio per protocollo
12732	

AL COMANDO PROVINCIALE DEI VIGILI DEL FUOCO DI
COSENZA
Provincia

ATTESTAZIONE DI RINNOVO PERIODICO DI CONFORMITA' ANTINCENDIO

(art. 5 del D.P.R. 01/08/2011 n. 151)

Il sottoscritto [redacted]
Cognome Nome

domiciliato in VIA BUONARROTTI 7 ROMA
indirizzo

RM 0984/308011 C.F. [redacted]
provincia telefono codice fiscale della persona fisica

nella sua qualità di LEGALE RAPPRESENTANTE
qualifica rivestita (titolare, legale rappresentante, amministratore, etc.)

della [redacted]
ragione sociale ditta, impresa, ente, società, associazione, etc.

con sede in LOCALITÀ TORREVECCHIA SN 87100
indirizzo n. civico c.a.p.

COSENZA CS 0984/308011
comune provincia telefono

[redacted]
indirizzo di posta elettronica indirizzo di posta elettronica certificata

responsabile dell'attività sotto specificata,
consapevole delle conseguenze penali e amministrative previste dagli artt. 75 e 76 del D.P.R. 445/2000 in caso di dichiarazioni mendaci e formazione o uso di atti falsi

DICHIARA

- **l' assenza di variazione delle condizioni di sicurezza antincendio rispetto a quanto in precedenza segnalato,**

con la/e ~~SCIA~~[1] presentate
1 ATTESTAZIONE RINNOVO

il 25-05-2017 Data presentazione
il Data presentazione
il Data presentazione
il Data presentazione

relative e/o ricomprese all'attività principale di:
tipo di attività (albergo, scuola, centrale termica, etc.)

sita in LOC.TA' TORREVECCHIA SNC 87100
indirizzo n. civico c.a.p.

COSENZA CS
Comune provincia telefono

individuata [3]al n./sotto classe/ cat. 75.1.A e comprendente anche le attività di cui ai nn./sottoclasse/cat : 13.3.C 12.1.A 53.1.B 74.1.A/6.1.A

- **di avere assolto gli obblighi gestionali connessi con l'esercizio dell'attività previsti dalla normativa vigente, nonché di aver osservato i divieti, le limitazioni e le prescrizioni delle disposizioni di prevenzione incendi e di sicurezza antincendio disciplinanti l'attività medesima;**
- **di aver adempiuto l'obbligo di mantenere in stato di efficienza i sistemi, gli impianti, i dispositivi, le attrezzature, rilevanti ai fini della sicurezza antincendi, e le altre misure di sicurezza antincendio adottate e di aver effettuato le verifiche di controllo e gli interventi di manutenzione in accordo alla regolamentazione vigente, a quanto indicato nelle pertinenti norme tecniche e nelle istruzioni di uso e manutenzione del fabbricante e/o installatore.**

☒ **Allega " Asseverazione[3]", a firma di professionista antincendio;**

☐ **Non allega " Asseverazione[3]", a firma di professionista antincendio, in quanto non sono presenti impianti finalizzati alla protezione attiva antincendi né prodotti e sistemi per la protezione di parti o elementi portanti delle opere di costruzione finalizzati ad assicurare la prescritta caratteristica di resistenza al fuoco;**

Sigla del responsabile dell'attività

1 – certificato di prevenzione incendi per le attività di cui all'art.11, commi 5 e 6, del DPR 01/08/2011 n.151. Può essere indicata, in alternativa, l'ultima attestazione di rinnovo periodico presentata.
2- Riportare il numero e la categoria corrispondente (A/B/C) individuata sulla base dell'elenco contenuto nell'Allegato 1 del DPR 01/08/2011 n.151 e la sottoclasse di cui al Decreto del Ministro dell'Interno del 7-8-2012
3- Asseverazione di cui all'art. 5 del Decreto del Ministro dell'Interno del 7.8.2012.

☐ Allega la seguente documentazione ai fini delle modifiche di cui all'art. 4, comma 8, del Decreto del Ministro dell'Interno del 7.8.2012:

(specificare numero e tipologia dei documenti allegati)

(specificare numero e tipologia dei documenti allegati)

(barrare con ☒ il riquadro di interesse)

N.B.: la compilazione della distinta di versamento e' obbligatoria.

Attestato di versamento[4] n. Vedi Bonifico del 18-05-2022 intestato alla Tesoreria Provinciale dello Stato di COSENZA ai sensi del DLgs 139/2006 per un totale di € 600,00 così distinte:

attività n.	75 / 1 / A (Sottocl. / categoria)	€ 50,00
attività n.	13 / 3 / C (Sottocl. / categoria)	€ 200,00
attività n.	12 / 1 / A (Sottocl. / categoria)	€ 50,00
attività n.	53 / 1 / B (Sottocl. / categoria)	€ 50,00
attività n.	74 / 1 / A (Sottocl. / categoria)	€ 50,00
attività n.	6 / 1 / A (Sottocl. / categoria)	€ 200,00

Ulteriore indirizzo presso il quale si chiede di inviare la corrispondenza:

Cognome Nome

Indirizzo n. civico c.a.p. comune Provincia

telefono indirizzo di posta elettronica indirizzo di posta elettronica certificata

24-05-2022
Data

[redacted]

N.B.: La firma deve essere apposta alla presenza del pubblico ufficiale addetto alla ricezione. In alternativa, l'attestazione di rinnovo periodico, debitamente sottoscritta dal richiedente, può essere presentata da altra persona o inoltrata a mezzo posta; in tali casi, all'attestazione di rinnovo periodico deve essere allegata fotocopia del documento di riconoscimento del richiedente (DPR 445/2000).

Spazio riservato al delegante

Il sottoscritto, per il ritiro dell'attestato di presentazione e per gli eventuali chiarimenti tecnici in ordine alla presente Attestazione, delega il/la sig.

titolo professionale cognome nome

domiciliato in via - piazza

n. civico c.a.p. comune

provincia telefono

data firma

N.B.: La firma deve essere apposta alla presenza di pubblico ufficiale addetto alla ricezione. In alternativa, la richiesta può essere presentata da altra persona o inoltrata a mezzo posta; in tali casi, alla richiesta deve essere allegata fotocopia del documento di riconoscimento del richiedente (D.P.R. 445/2000).

4 - In caso di utilizzo dell'approccio ingegneristico alla sicurezza antincendio, di cui al Decreto del Ministero dell'Interno 9-5-2007, per la definizione dell'importo, si applica l'art 6 , comma 4, dello stesso decreto.

5 - Al fine di definire il relativo importo, riportare il numero e la categoria corrispondente (A/B/C) individuata sulla base dell'elenco contenuto nell'Allegato I del DPR 01/08/2011 n.151 e la sottoclasse di cui al Decreto del Ministro dell'Interno 7-8-2012.

Spazio riservato al Comando Provinciale VVF

Ai sensi dell'art. 38 del DPR 445/2000, io sottoscritto _____
addetto incaricato con qualifica di _____, in data __/__/_____ a mezzo documento _____
n. _____ rilasciato in data __/__/_____ da _____
ho proceduto all'accertamento dell'identità personale del sig. _____
che ha qui apposto la sua firma alla mia presenza.

Data __/__/_____ Firma _____

Spazio riservato al Comando Provinciale VVF

RICEVUTA

Ai sensi dell'art.5 del DPR 151/2011, io sottoscritto _____
addetto incaricato con qualifica di _____, rilascio ricevuta dell'avvenuto deposito dell'attestazione di rinnovo periodico.
Il Comando Provinciale potrà effettuare i controlli di competenza volti ad accertare il rispetto delle prescrizioni previste dalla normativa di prevenzione degli incendi, nonché la sussistenza dei requisiti di sicurezza antincendio.
Si rammenta che le verifiche e la manutenzione di impianti, dispositivi, attrezzature e di altre misure di sicurezza antincendio adottate nell'attività, debbono essere effettuati in conformità alle istruzioni di uso e manutenzione previste ed alle disposizioni vigenti applicabili
Data __/__/_____ Prot. _____ Firma _____

Rif. Pratica VV.F. n.
12732

AL COMANDO PROVINCIALE DEI VIGILI DEL FUOCO DI

COSENZA
provincia

ASSEVERAZIONE AI FINI DELLA ATTESTAZIONE DI RINNOVO PERIODICO DI CONFORMITA' ANTINCENDIO

(art. 5 del Decreto del Ministro dell'Interno 7.8.2012)

Il sottoscritto professionista antincendio | ING. (Titolo professionale) | TROIANO (Cognome) | FRANCESCO (Nome)

iscritto al | INGEGNERI (ordine / collegio professionale) | della Provincia di | COSENZA | con numero | 622

iscritto negli elenchi del Ministero dell'Interno di cui all'art. 16 comma 4 del DLgs 139/06 | CS00622I00101 (n° codice iscrizione M.I.)

con ufficio in | VIA LUPINACCI (via - piazza) | 2 (n. civico)

| 87100 (c.a.p.) | COSENZA (comune) | CS (provincia) | 3393617131 (telefono)

a seguito dell'incarico conferitogli dal responsabile dell'attività di seguito specificata:

AUTORIMESSA-OFFICINA RIPARAZ.VEICOLI-IMPIANTI FISSI DISTRIB. GASOLIO-DEPOSITO LIQUIDI INFIAMMABILI-IMPIANTO PRODUZIONE CALORE-RETE TRASPORTO E DISTRIBUZIONE GAS INFIAMMABILI
(tipo di attività (albergo, scuola, centrale termica, etc.))

sita in | LOCALITA' TORREVECCHIA (via - piazza) | SNC (n. civico) | 87100 (c.a.p.)

| COSENZA (comune) | CS (provincia) | (telefono)

soggetta ai controlli dei Vigili del Fuoco ai sensi dell'allegato I del DPR 151/2011, in relazione alla quale è/sono stata/e presentata/e la/e SCIA[1]:

| 25-05-2017 (Data presentazione) | a firma di CAPALBO MARIO (Inserire il nominativo del Responsabile dell'Attività)

| (Data presentazione) | a firma di (Inserire il nominativo del Responsabile dell'Attività)

Sigla del professionista

ha effettuato in data: 23-05-2022 un sopralluogo presso l'indirizzo della medesima, verificando la presenza di impianti finalizzati alla protezione attiva antincendio e/o dei prodotti e sistemi per la protezione di parti o elementi portanti delle opere di costruzione, finalizzati ad assicurare la caratteristica di resistenza al fuoco, di seguito specificati:

A-IMPIANTO/I FINALIZZATO/I ALLA PROTEZIONE ATTIVA ANTINCENDIO (2):

X **ESTINZIONE O CONTROLLO INCENDI/ESPLOSIONI, DI TIPO AUTOMATICO E MANUALE, DELLA SEGUENTE TIPOLOGIA :**

IMPIANTO IDRICO ANTINCENDIO CON N.10 IDRANTI UNI 45COMPLETI DI MANICHETTE E LANCIA, ATTACCO UNI 70 ,RISERVA IDRICA 20 MC_;

☐ **CONTROLLO DEL FUMO E DEL CALORE, DELLA SEGUENTE TIPOLOGIA:**

_____;

☐ **RIVELAZIONE DI FUMO, CALORE, GAS,INCENDIO, DELLA SEGUENTE TIPOLOGIA:**

_____;

☐ **SEGNALAZIONE E ALLARME INCENDIO, DELLA SEGUENTE TIPOLOGIA:**

_____;

☐ **ALTRO, SPECIFICARE:**

_____.

(2) con esclusione delle attrezzature mobili di estinzione.

(barrare con ☒ il riquadro di interesse)

[1] e/o autorizzazione antincendio per le attività di cui all'art.11, commi 5 e 6, del DPR 01/08/2011 n.151.

B- PRODOTTI E SISTEMI PER LA PROTEZIONE PASSIVA DI CUI AL DM 16.2.2007, PUNTO A.3 DELL'ALLEGATO,
"Prodotti e sistemi per la protezione di parti o elementi portanti delle opere di costruzione"

☐ _____;

☐ _____;

☐ _____;

☐ _____;

(barrare con ☒ il riquadro di interesse)

Visti i risultati dei controlli e delle verifiche effettuate, il sottoscritto

ASSEVERA

che per gli impianti finalizzati alla protezione attiva antincendio e/o prodotti e sistemi per la protezione passiva, sopra specificati, sono garantiti i requisiti di efficienza e funzionalità, di cui alla/e SCIA[1] richiamate in precedenza.

Le risultanze dei controlli e delle verifiche, nonché gli atti relativi alle modalità attraverso cui sono stati condotti i medesimi controlli/verifiche sono stati consegnati al responsabile dell'attività ed inseriti all'interno del fascicolo indicato nella segnalazione certificata di inizio attività.

24-05-2022
Data

ORDINE INGEGNERI COSENZA
Ingegnere
FRANCESCO
TRIPALDI
Sezione A n. 622

Firma

2025

CURATORE:
dott. F. CALDIERO

IL TECNICO
Ing. Vincenzo SCHIRINZI

ALLEGATO N.8

[redacted]

LA DIREZIONE

20 MAR. 2002

Vs. rif. :
Ns. rif. : 1234

Oggetto : Istanza per ricerca idrica per realizzazione pozzo semiartesiano.

Egr. Sig.
Dirigente del servizio n°81
delle opere idrauliche
(ex. Ufficio del Genio Civile di
Cosenza)
Corso Mazzini
87100 **COSENZA**

La società [redacted], con sede in Cosenza in via Molicelli n°25,

CHIEDE

di poter effettuare in località Crati, nel deposito della nuova sede, una trivellazione del terreno per la realizzazione di un pozzo per acqua ad uso industriale e antincendio.

All'uopo s'allega:

-N° 3 copie di relazione tecniche con allegati.

Distinti saluti.

IL Direttore
[redacted]

Via Molicella 25 - 87100 COSENZA - tel. 0984/308011 - fax 0984/462332 - Cod.fisc. e P.Iva 00179160783
Cap. Soc. £ 5.000.000.000 i.v. (euro 2.582.284,49) - reg. imprese n. CS/1998/133081 - R.E.A. 131700 - E-Mail: aziendatrasporticosenza@tin.it

REGIONE CALABRIA
Assessorato ai Lavori Pubblici
SETTORE 21 - SERVIZIO 81
(Opere idrauliche, Acque, Impianti elettrici)
COSENZA

Cosenza, li 10 MAG. 2002

[redacted] COSENZA
002150 14 MAG. 2002
AT. Cl. FASC.

Regione Calabria
Assessorato All'Industria
Sede Decentrata
Via Panebianco, 274
87100 COSENZA

N. 3703 di Prot. Serv.81/pra.

e. p. c. ALLA DITTA [redacted]
Via Mpolicelli n. 25
87100 Cosenza

OGGETTO: *Ricerca acque sotterranee in zona soggetta alla tutela della Pubblica Amministrazione mediante la costruzione di un pozzo (ARTESIANO o CIRCOLARE) su fondo di proprietà della Ditta:*

[redacted]

sito in agro del Comune di Cosenza

alla contrada denominata "Orati" Foglio 64 part. lla 35

La ditta in oggetto, con istanza 28.03.2002 ha chiesto a quest'Ufficio l'autorizzazione per la ricerca delle acque sotterranee del suo fondo, mediante la costruzione di un pozzo (Artesiano o Circolare), sito in agro del Comune di Cosenza alla contrada Orati.

Poichè con D. P. R. n. 824 del 15-7-1954, la ricerca, la estrazione e la utilizzazione di tutte le acque sotterranee del Comune di Cosenza, sono state dichiarate soggette alla tutela della Pubblica Amministrazione, questo Ufficio ai sensi dell'art. 95 del T. U. 11 - 12 - 33, n. 1775, prega codesto Ass.to all'Industria di rimettere il proprio nulla osta, onde previa visita sul luogo quest'Ufficio possa provvedere al rilascio della relativa autorizzazione.

Si resta in attesa di cortese, urgente riscontro in merito.

Il Dirigente del Servizio 81
[redacted]

Regione Calabria
7° Dipartimento
ASSESSORATO INDUSTRIA COMMERCIO ARTIGIANATO
Servizio 92
INDUSTRIA, ENERGIA, CAVE, ACQUE MINERALI E TERMALI
Via Panebianco, 274 – 87100 COSENZA
Tel. 0984 - 395279 - Fax 0984 - 393157

Cosenza, li 13.06.2002

Prot. n. 111/02

[redacted]

002852 17 GIU. 2002

REGIONE CALABRIA
Assessorato ai Lavori Pubblici
SETTORE 21 - SERVIZIO 81
Opere idrauliche, Acque, Impianti elettrici
corso Mazzini, Palazzo degli Uffici
87100 COSENZA

E p.c. Ditta [redacted]
via Molicelli, n°25
87100 COSENZA

OGGETTO: Ricerca acque sotterranee in località "Crati" di Cosenza.

In riferimento a vostra nota n°3703 del 10 maggio 2002, qui pervenuta in data 27 maggio 2002, si concede **NULLA-OSTA** affinché la ditta [redacted] possa eseguire ricerca di acque sotterranee su terreno, descritto in catasto al foglio di mappa n°4, particella n°35, ricadente in località "Crati" in agro del Comune di Cosenza, a condizione che, nel provvedimento definitivo, venga prescritto che, in caso di rinvenimento di acque minerali o termali, si provvederà ad informare questo Ufficio.

Inoltre, si precisa che, qualora dovessero rinvenirsi, durante le escavazioni, sostanze minerali appartenenti alla 1^ Categoria, ovvero di competenza regionale, questo Servizio dovrà esserne tempestivamente informato.

Distinti saluti.

IL FUNZIONARIO RESPONSABILE

[redacted]

LA DIREZIONE

11 SET. 2008

Vs. rif. :
Ns. rif. : 3697

Oggetto :Richiesta di concessione per la derivazione d'acqua da un pozzo.

Egr. Sig.

Dirigente del servizio n°81
delle opere idrauliche
(ex. Ufficio del Genio Civile di Cosenza)

Corso Mazzini

87100 **COSENZA.**

La società [redacted] con sede in Cosenza in via Molicelli n°25,

DENUNCIA

un pozzo per acqua realizzato nel deposito di Cosenza sito in località Torre Alta, come da documentazione allegata e

CHIEDE

Il rilascio della concessione del pozzo per acqua, sfruttando una portata di derivazione di 5.00 l/s, che si intende utilizzare all'interno del deposito per uso industriale ed antinendio.

Si allega alla presente:

-N° 3 copie relazione geologica idrologica –idrogeologica ed allegati;

-N° 3 copie relazione tecnica ed allegati.

Distinti saluti.

[redacted]

Via Molicella 25 - 87100 COSENZA - tel. 0984/308011 - fax 0984/482332 - Cod.fisc. e P.Iva 00179160783
Cap. Soc. € 5.000.000.000 i.v. (euro 2.582.284,49) - reg. imprese n. CS/1999/13061 - R.E.A. 131700 - E-Mail: aziendatrasportiscosenza@tin.it

REGIONE CALABRIA
Assessorato ai Lavori Pubblici
Settore Tecnico Decentrato n. 21
(già Ufficio del Genio Civile)
COSENZA

Mod. 24

Cosenza, li 21 OTT. 2002

N. di Prot. 9219 - Servizio 81

Risposta a Nota N. .....

del ..... All. N. .....

ALLA DITTA [redacted]

Via Molicelli n° 25

Cosenza

RACCOMANDATA

004312 25 OTT 2002 PROTOCOLLO

OGGETTO: **Istanza** 28.03.2002 **per autorizzazione ricerca acque sotterranee in zona (non) soggetta a tutela della pubblica Amministrazione, agro del Comune di** Cosenza.

Si comunica che il sopralluogo per gli accertamenti locali relativi all'istruttoria dell'istanza in oggetto, è stato fissato per il giorno 14.11.02 alle ore 10,00 con ritrovo alla Casa Comunale di Cosenza (Ufficio Tecnico).

Pertanto la S.V. è pregata, per tale data ed ora, di trovarsi sul posto sopraindicato per accompagnare il funzionario incaricato nei luoghi dove espletare i prescritti accertamenti.

IL FUNZIONARIO
[redacted]

IL DIRIGENTE DEL SETTORE
Il Dirigente del Servizio 81
[redacted]

REGIONE CALABRIA - SETT. 21 - 14 NOV 2002 - PASSED

TIPOLITOGRAFIA R. GNISCI - PAOLA (CS)

[redacted]

REGIONE CALABRIA
6° DIPARTIMENTO LL.PP. ED ACQUE
SETTORE 20 – SERVIZIO TECNICO DECENTRATO
C O S E N Z A

N° di prot. 5454
All. n° 1

Cosenza li ...= 3 LUG. 2003.....

[redacted]
003187 21 LUG 2003
PROTOCOLLO

Alla Soc. [redacted]
C.da Crati – Torre Vecchia
87100 - **Cosenza**

>>>>>>>>>>>>>

Oggetto: Richiesta di concessione per utilizzo acqua da pozzi – loc. Molicella e Torre Alta in agro del comune di Cosenza.

In riferimento alle Vs. lettere del 21.12.2000 e 09.09.2002, si comunica che questo Servizio potrà accogliere la richiesta di concessione per l'utilizzo delle acque dei pozzi in oggetto, solo se codesta Società farà qui pervenire gli atti singolarmente elencati nel Mod. A che si allega.

IL FUNZIONARIO
[redacted]

IL DIRIGENTE
(dott. [redacted])

Allegato A

DOCUMENTAZIONE OCCORRENTE PER IL RILASCIO DELLA CONCESSIONE

Istanza in triplice copia, di cui una in bollo, diretta alla Regione Calabria - Assessorato ai LL.PP. ED
OQUE Sett. ~~18~~ 20, già ~~64~~ ex Ufficio Genio Civile - Cosenza.

Nella domanda deve essere dichiarato il domicilio, il codice fiscale, nonché le generalità complete del titolare (per le società il legale rappresentante).

La domanda, inoltre, dovrà contenere l'esatto valore della portata di derivazione (~~max 0,50 lt./sec. per ettaro da irrigare~~); la durata della concessione (max 30 anni) e dovrà essere corredata dal progetto di massima in originale più due copie, oltre la sotto riportata documentazione da produrre pure in triplice copia:

- ☐ Estratto catastale o altro atto comprovante il possesso del terreno;
- ☐ Relazione tecnica illustrativa; - una in bollo di euro 10,33;
- ☐ Relazione idrologica illustrativa delle risorse idriche del bacino e comprendente le risultanze delle prove di emungimento;
- ☐ Planimetria catastale 1:2.000 con ubicazione del pozzo ~~ed evidenziazione delle zone da irrigare opportunamente computate;~~ - una con marca da bollo di euro 1,29;
- ☐ Corografia 1:25.000 della zona interessata;
- ☐ Stratigrafia del pozzo;
- ☐ Certificato di analisi chimico-fisico-batteriologica dell'acqua emunta dal pozzo trivellato (solo se per uso potabile o in zone interessate dal rientro del cuneo salino);
- ☐ Certificato di analisi in caso di restituzione delle acque utilizzate attestante le caratteristiche di idoneità ai sensi della legge n. 319/76 (Merli) e successive modifiche e integrazioni.

La domanda, in triplice copia, nonché gli atti sopra richiesti dovranno essere trasmessi dalla S.V. a questo Settore con lettera di accompagnamento a cioé: AL DIRIGENTE DEL SETT. 20-OPERE IDRAULICHE ED ACQUE, GIA' UFFICIO DEL GENIO CIVILE - 87100 - COSENZA

TIPOLITOGRAFIA R. OSISCI - PAOLA (CS)

2025

CURATORE:
dott. F. CALDIERO

IL TECNICO
Ing. Vincenzo SCHIRINZI

ALLEGATO N.9

*Autorizzazione petrolifera nr _02___ del 08_/_07_/2011_*

Città di Cosenza

Settore Traffico e Mobilità- Programmazione e Sviluppo Economico

Servizio Attività Economiche e Produttive

IL DIRIGENTE

VISTA la S.C.I.A.. (***Dichiarazione Inizio Attività***) presentata in data 17/01/2011, prot. nr ***3240*** per lavori di Realizzazione di un impianto di distribuzione di gas naturale per autotrazione alimentato da condotte da ubicarsi in un'area del deposito [redacted], in località Torrevecchia – Cosenza, per rifornimento di bus con alimentazione a metano ;

VISTA la richiesta di convocazione della Commissione di Collaudo da parte del Responsabile del Procedimento della [redacted] per il collaudo di un impianto di gas naturale per autotrazione alimentato da condotta in un'area di deposito [redacted] in località Torrevecchia , con nota n. 30952 del 09.0602011;

VISTA la convocazione della Commissione collaudo effettuata da Comune di Cosenza il data 30/06/2011 prot. Settore Pianificazione e Gestione del Territorio n. 3579/2011;

VISTO il verbale di Collaudo effettuato in data 08/07/2011;

VISTA la delibera regionale n. **584/95** e successive modificazioni con le quali sono state attribuite alla Amministrazione Comunale la competenza afferente il collaudo d'impianti;

RILEVATO che nulla osta all'accoglimento dell'istanza di che trattasi;

A G GI O R N A

La precedente autorizzazione, all'esercizio dell'attività di erogazione di carburanti per uso esclusivo per i mezzi propri, che avrà pertanto la seguente consistenza petrolifera:

Nr. 2 serbatoi interrati da 15 mc. per gasolio, per un totale di mc. 30;
Nr. 1 erogatore doppio di gasolio;
Nr. 3 erogatori doppi di metano;
Nr. 2 compressori per la compressione del gas metano da condotta;
Nr. 1 apparecchiatura di gestione automatica di rifornimento tramite card per ogni singolo veicolo.

Per come prescritto nel verbale di collaudo datato 08 luglio 2011, si aggiorna la precedente autorizzazione con le prescrizioni previste dagli artt. 40-41-42 del D.C.R. n. 584/95 e successive modificazioni ed integrazioni , esplicitamente di seguito riportate:

"*art. 40- gli impianti per la distribuzione di metano per uso autotrazione ubicati all'interno di stabilimenti , cantieri, magazzini e simili che siano destinati esclusivamente al rifornimento degli automezzi dell'impresa , sono soggetti alla sola autorizzazione della Regione sentito il Comune, il Comando dei VV.FF. e dell' UTIF competente per territorio.*

L'autotrazione deve contenere il divieto di cessione di metano a terzi a titolo oneroso o gratuito, con l'avvertenza che in caso di inosservanza l'autorizzazione sarà rimossa.

Gli impianti per la distribuzione di metano per uso di autotrazione utilizzati esclusivamente per autoveicoli di proprietà di amministrazioni pubbliche, sono soggette ad autorizzazione del Prefetto (D.C.M. 11/09/1989, art. 3 punto 1);

art. 41- Il rilascio di autorizzazione all'installazione di impianti di carburante ad uso privato ha carattere di eccezionalità ed è consentito solo in presenza di reali e comprovate necessità, connesse alla carenza di servizio pubblico sulla zona, all'attività svolta dall'impresa richiedente che dovrà certificare il possesso di un parco automezzi superiore a 20 unità, e motivi di pubblico interesse o di produttività dell'impresa.

A tal fine per la installazione di un impianto ad uso privato deve essere prevista la dotazione di attrezzature per lo stoccaggio del carburante in misura di 10 mc.;

L'impianto deve altresì possedere i requisiti di sicurezza ; deve essere dotato di un sistema di misurazione delle quantità di carburante erogato , deve, infine, servire esclusivamente al rifornimento dei mezzi e degli automezzi dell'impresa;

Nel caso di cooperative o consorzi di autotrasportatori devono essere presi in considerazione i mezzi intestati rispettivamente alla cooperativa o ai consorzi e non quelli intestati ai singoli soci;

Autorizzazione petrolifera nr _02___ del 08_/_07_/2011_

E' autorizzato il rilascio della concessione a cooperative aventi più di 20 soci per le quali gli automezzi dei soci sono considerati automezzi dell'impresa purché sia dimostrata e dimostrabile la destinazione totale e permanente degli automezzi all'impresa.

art. 42- L'autorizzazione all'installazione di un impianto di rifornimento di carburante ad uso privato deve essere rilasciata solo a soggetti pubblici o privati esercitanti:

a) attività di cantiere;
b) trasporti pubblici di persone;
c) trasporto di merci;
d) commercio ed attività industriali attivate, queste ultime, da motori fissi.

L'autotrazione deve contenere il divieto di cessione di carburante a terzi a titolo oneroso o gratuito, in caso di inadempienza di questo disposto l'autorizzazione sarà revocata.

Nel caso in cui ricorrano ragioni di carattere logistico che impediscono l'approvvigionamento dei propri mezzi presso gli impianti stradali , deve essere dichiarata la consistenza del parco automezzi di proprietà dell'impresa che intende installare l'impianto interno.

L'autotrazione ha validità per un periodo no superiore ad anni 10 e non può essere rinnovata.

Il rilascio dell'autorizzazione per nuovi impianti , il rinnovo di autotrazione, le modifiche o i potenziamenti sono condizionati al preventivo parere, nell'ambito delle rispettive competenze, del Comando provinciale VV.FF., del l' UTIF e dell' Amministrazione Comunale".

Si fa esplicito divieto di cessione di carburante a titolo oneroso o gratuito.

La presente autorizzazione è valida solo se accompagnata dalla licenza fiscale di esercizio .

Cosenza lì, 08 luglio 2011.

Il Dirigente del Settore

[redacted]

AGENZIA DELLE DOGANE

Ufficio delle Dogane di Catanzaro
Via Buccarelli, 4
Telefono : 0961721588
Fax : 0961721600
Città : CATANZARO - Cap : 88100

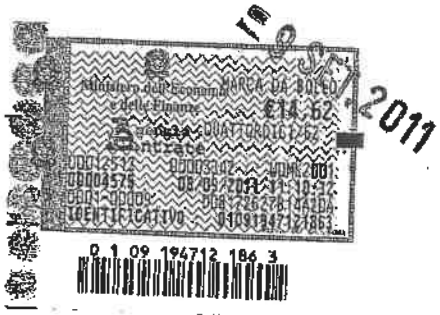

Protocollo : 2011A5603

ACCISA SUGLI OLI MINERALI

LICENZA DI ESERCIZIO

IT00CSY00411B

Visto il decreto legislativo n.504 del 26 ottobre 1995 (Testo Unico delle disposizioni legislative concernente le imposte sulle produzioni e sui consumi e relative sanzioni penali e amministrative).
Vista la denuncia presentata in data 09/09/2011 dalla ditta [redacted] con sede in LOCALITA' TORREVECCHIA - 87100 COSENZA (CS) rappresentata dal Sig. [redacted]
Vista l'autorizzazione petrolifera rilasciata dal Comune di Cosenza in data 08/07/2011 prot. n. 02;
Visto il verbale di collaudo effettuato in data 08/07/2011;
Si rilascia alla Ditta [redacted] con sede in LOCALITA' TORREVECCHIA - 87100 COSENZA (CS) rappresentata dal Sig. [redacted]

LICENZA.

per l'esercizio di :

DISTRIBUTORE DI CARBURANTI PER USO PRIVATO - OLI MINERALI COMMA 1

Situato in LOCALITA' TORREVECCHIA SN - COSENZA - 87100 (CS)
Al predetto impianto è attribuito il codice ditta IT00CSY00411B.

Numero Colonnine : 1

Olio da gas: N.2 serbatoi di capacità (MC) 15 Uso Privato: SI
Olio da gas: N.2 erogatori Tipo pagamento: PAY
Metano: N.6 erogatori Tipo pagamento: PAY

Addì, 09/09/2011

IL DIRETTORE DELL'UFFICIO
[redacted]

02 DIC. 1998

COMUNE DI COSENZA

UFFICIO DEL PIANO

[redacted] - COSENZA
18 MAR 1999
DATA DI RICEZIONE

VISTA l'istanza presentata dalla [redacted] in data 13.10.1998 per il rinnovo della concessione di un impianto di distribuzione di carburanti (D.P. N. 5469 DEL 07.12.1979);
VISTI i pareri favorevoli espressi da:
- Ufficio Tecnico di Finanza il 10.12.1997 n. 19665;
- Comando Provinciale Vigili del Fuoco il 19.01.1998 n. 17789;

ACCERTATA la compatibilità con le previsioni di P.R.G.
RILEVATO dal D.P. n.1274/1.6B.4-Sett..2° del 27.06.1997 l'impianto è stato favorevolmente collaudato;
VISTO il D.L. n. 32 del 11.02.1998
VISTA la delibera del C.R.C. n. 584 del 08.03.1995;

[redacted] - COSENZA
001231 23 MAR. 1999
CAT..... CL..... PASC.....

AUTORIZZA

L[redacted] a gestire l'impianto di distribuzione di carburanti esistente nel cortile dell'azienda e costituito da:
-n.2 distributori di gasolio collegati a n. 2 serbatoi metallici interrati da 25 mc. Ciascuno;
- mc. 6 di oli lubrificanti in confezioni sigillate.

La presente autorizzazione viene rilasciata alle seguenti condizioni:

1- l'autorizzazione in oggetto avrà durata di anni 18 (diciotto) a decorrere dalla data del presente atto, potrà essere rinnovata e l'autorità concedente si riserva la piena facoltà di revocarla in qualsiasi tempo, dietro semplice preavviso nonché modificarla ed imporre altre condizioni, senza che il concessionario possa avere diritto ad alcun indennizzo ;
2- l'autorizzazione è fatta a tutto rischio e pericolo del della [redacted]. e l'autorità concedente non sarà in alcun modo responsabile per eventuali danni derivanti dal funzionamento dell'impianto;
3- la [redacted] dovrà osservare scrupolosamente tutte le norme di sicurezza vigenti in materia di esercizio e manutenzione degli impianti di distribuzione di carburanti, attenendosi a tutte le norme e condizione poste dai competenti Organi nel rilascio dei pareri e dei nulla osta ;
4- la A[redacted] dovrà chiedere ed ottenere entro un anno dalla presente alla A.S.L. la certificazione di sicurezza sanitaria copia della quale dovrà essere inoltrata al Comune;
5- è vietato il trapasso ad altri, a qualsiasi titolo, della presente autorizzazione, senza preventivo benestare dell'Amm.ne Comunale;

6- è vietato apportare modifiche all'impianto oggetto della presente autorizzazione, nonchè dare allo stesso una destinazione diversa da quella assegnata;
7- è vietata la cessione a terzi di carburanti a terzi sia a titolo oneroso che gratuito. In caso di inosservanza, l'autorizzazione sarà revocata;
8- l'eventuale rinuncia alla presente autorizzazione e la conseguente rimozione del complesso dovrà essere comunicata a cura dell'A[redacted]. al Comune di Cosenza

IL DIRETTORE [redacted]

COSENZA [redacted]
001231 23MAR.1999

2025

CURATORE:
dott. F. CALDIERO

IL TECNICO
Ing. Vincenzo SCHIRINZI

ALLEGATO N.10

Calcolo on-line compenso professionale Architetti e Ingegneri
(D.M. 17 giugno 2016 come modificato da D. Lgs.36/2023 allegato I.13) - professionearchitetto.it.

Valore dell'opera (V): **3.486.517,00 €**
Categoria d'opera: **Edilizia**

Parametro sul valore dell'opera (P) $0.03 + 10 / V^{0.4}$) = **5,41570159%**

Grado di complessità

Destinazione funzionale delle opere
E.02 - Edifici rurali per l'attività agricola con corredi tecnici di tipo complesso - Edifici industriali o artigianali con organizzazione e corredi tecnici di tipo complesso.
Grado di complessità (G): **0,95**

Prestazioni affidate

Progetto di fattibilità tecnico-economica

QbI.01: Relazioni, planimetrie, elaborati grafici (art.17, comma1, lettere a), b), e), d.P.R. 207/10-art.242, comma 2, lettere a), b), c) d) d.P.R. 207/10)
(V:3,486,517,00 x P:5,41570159% x G:0,95 x Q:0,090) = **16.144,05 €**

QbI.03: Piano particellare preliminare delle aree o rilievo di massima degli immobili (art.17, comma 1, lettera i), d.P.R. 207/10 – art.242, comma 4, lettera c) d.P.R. 207/10
(V:3,486,517,00 x P:5,41570159% x G:0,95 x Q:0,020) = **3.587,57 €**

QbI.06: Relazione geotecnica (art.19, comma 1, d.P.R. 207/10)
(V:3,486,517,00 x P:5,41570159% x G:0,95 x Q:0,030) = **5.381,35 €**

QbI.07: Relazione idrologica (art.19, comma 1, d.P.R. 207/10)
(V:3,486,517,00 x P:5,41570159% x G:0,95 x Q:0,015) = **2.690,68 €**

QbI.08: Relazione idraulica (art.19, comma 1, d.P.R. 207/10)
(V:3,486,517,00 x P:5,41570159% x G:0,95 x Q:0,015) = **2.690,68 €**

QbI.09: Relazione sismica e sulle strutture (art.19, comma 1, d.P.R. 207/10)
(V:3,486,517,00 x P:5,41570159% x G:0,95 x Q:0,015) = **2.690,68 €**

QbI.10: Relazione archeologica (art.19, comma 1, d.P.R. 207/10)
(V:3,486,517,00 x P:5,41570159% x G:0,95 x Q:0,015) = **2.690,68 €**

QbI.11: Relazione geologica (art.19, comma 1, d.P.R. 207/10).
(V:250,000,00 x P:9,93144843% x G:0,95 x QI:0,0390) + (V:250,000,00 x P:9,93144843% x G:0,95 x QI:0,0100) + (V:500,000,00 x P:8,25305561% x G:0,95 x QI:0,0130) + (V:1,500,000,00 x P:6,38503759% x G:0,95 x QI:0,0180) + (V:986,517,00 x P:7,00274728% x G:0,95 x QI:0,0185) = **4.519,02 €**

QbI.13: Studio di inserimento urbanistico (art.164, d.lgs. 163/06 - art.1, comma 2, lettera l), all.XXI
(V:3,486,517,00 x P:5,41570159% x G:0,95 x Q:0,030) = **5.381,35 €**

QbI.15: Prime indicazioni di progettazione antincendio (d.m. 6/02/1982)
(V:3,486,517,00 x P:5,41570159% x G:0,95 x Q:0,005) = **896,89 €**

QbI.16: Prime indicazioni e prescrizioni per la stesura dei Piani di Sicurezza (art.17, comma 1, lettera f) d.P.R. 207/2010)
(V:3,486,517,00 x P:5,41570159% x G:0,95 x Q:0,010) = **1.793,78 €**

QbI.17: Studi di prefattibilità ambientale (art.17, comma 1, lettera c), d.P.R. 207/2010).
(V:3,486,517,00 x P:5,41570159% x G:0,95 x QI:0,0300) = **5.381,35 €**

QbII.01: Relazioni generale e tecniche, Elaborati grafici, Calcolo delle strutture e degli impianti, eventuali Relazione sulla risoluzione delle interferenze e Relazione sulla gestione materie(art.24, comma 2, lettere a), b), d), f), h) d.P.R. 207/10-art.26, comma 1, lettera i) d.P.R. 207/10)
(V:3,486,517,00 x P:5,41570159% x G:0,95 x Q:0,230) = **41.257,03 €**

QbII.04: Piano particellare d'esproprio (art.24, comma 2, lettera i) d.P.R. 207/10
(V:3,486,517,00 x P:5,41570159% x G:0,95 x Q:0,040) = **7.175,14 €**

QbII.06: Studio di inserimento urbanistico (art.24, comma 2, lettera c), d.P.R. 207/2010)
(V:3,486,517,00 x P:5,41570159% x G:0,95 x Q:0,030) = **5.381,35 €**

QbII.07: Rilievi planoaltimetrici (art.24, comma 2, lettera c), d.P.R. 207/2010)
(V:3,486,517,00 x P:5,41570159% x G:0,95 x Q:0,020) = **3.587,57 €**

QbII.09: Relazione geotecnica (art.26, comma 1, d.P.R. 207/2010)
(V:3,486,517,00 x P:5,41570159% x G:0,95 x Q:0,060) = **10.762,70 €**

QbII.10: Relazione idrologica (art.26, comma 1, d.P.R. 207/2010)

(V:3,486,517,00 x P:5,41570159% x G:0,95 x Q:0,030) = **5.381,35 €**

QbII.11: Relazione idraulica (art.26, comma 1, d.P.R. 207/2010)
(V:3,486,517,00 x P:5,41570159% x G:0,95 x Q:0,030) = **5.381,35 €**

QbII.12: Relazione sismica e sulle strutture (art.26 , comma 1, d.P.R. 207/10)
(V:3,486,517,00 x P:5,41570159% x G:0,95 x Q:0,030) = **5.381,35 €**

QbII.13: Relazione geologica (art.26, comma 1, d.P.R. 207/10))
(V:250,000,00 x P:9,93144843% x G:0,95 x Qi:0,0640) + (V:250,000,00 x P:9,93144843% x G:0,95 x Qi:0,0190) + (V:500,000,00 x P:8,25305561% x G:0,95 x Qi:0,0210) + (V:1,500,000,00 x P:6,38503759% x G:0,95 x Qi:0,0290) + (V:986,517,00 x P:7,00274728% x G:0,95 x Qi:0,0302) = **7.400,53 €**

QbII.18: Elaborati di progettazione antincendio (d.m. 16/02/1982)
(V:3,486,517,00 x P:5,41570159% x G:0,95 x Q:0,060) = **10.762,70 €**

QbII.19: Relazione paesaggistica (d.lgs. 42/2004)
(V:3,486,517,00 x P:5,41570159% x G:0,95 x Q:0,020) = **3.587,57 €**

QbII.20: Elaborati e relazioni per requisiti acustici (Legge 447/95-d.p.c.m. 512/97)
(V:3,486,517,00 x P:5,41570159% x G:0,95 x Q:0,020) = **3.587,57 €**

QbII.21: Relazione energetica (ex Legge 10/91 e s.m.i.)
(V:3,486,517,00 x P:5,41570159% x G:0,95 x Q:0,030) = **5.381,35 €**

QbII.23: Aggiornamento delle prime indicazioni e prescrizioni per la redazione del PSC(art.24, comma 2, lettera n), d.P.R. 207/2010)
(V:3,486,517,00 x P:5,41570159% x G:0,95 x Q:0,010) = **1.793,78 €**

Progettazione esecutiva

QbII.05: Elenco prezzi unitari ed eventuali analisi, Computo metrico estimativo, Quadro economico (art.24, comma 2, lettere l), m), o), d.P.R. 207/10)
(V:3,486,517,00 x P:5,41570159% x G:0,95 x Q:0,070) = **12.556,49 €**

QbIII.01: Relazione generale e specialistiche, Elaborati grafici, Calcoli esecutivi (art.33, comma 1, lettere a), b), c), d), d.P.R. 207/10)
(V:3,486,517,00 x P:5,41570159% x G:0,95 x Q:0,070) = **12.556,49 €**

QbIII.02: Particolari costruttivi e decorativi (art.36, comma 1, lettera c), d.P.R. 207/10)
(V:3,486,517,00 x P:5,41570159% x G:0,95 x Q:0,130) = **23.319,19 €**

QbIII.03: Computo metrico estimativo, Quadro economico, Elenco prezzi e eventuale analisi, Quadro dell'incidenza percentuale della quantità di manodopera (art.33, comma 1, lettere f), g), i), d.P.R. 207/10)
(V:3,486,517,00 x P:5,41570159% x G:0,95 x Q:0,040) = **7.175,14 €**

QbIII.05: Piano di manutenzione dell'opera (art.33, comma 1, lettera e) d.P.R. 207/10)
(V:3,486,517,00 x P:5,41570159% x G:0,95 x Q:0,020) = **3.587,57 €**

QbIII.07: Piano di Sicurezza e Coordinamento (art.33, comma 1, lettera f), d.P.R. 207/2010)
(V:3,486,517,00 x P:5,41570159% x G:0,95 x Q:0,100) = **17.937,84 €**

Esecuzione dei lavori

QcI.01: Direzione lavori, assistenza al collaudo, prove di accettazione(art.148, d.P.R. 207/10)
(V:3,486,517,00 x P:5,41570159% x G:0,95 x Q:0,320) = **57.401,08 €**

QcI.02: Liquidazione (art.194, comma 1, d.P.R. 207/10)-Rendicontazioni e liquidazione tecnico contabile (Reg. CE 1698/2005 e s.m.i.)
(V:3,486,517,00 x P:5,41570159% x G:0,95 x Q:0,030) = **5.381,35 €**

QcI.09a: Contabilità dei lavori a misura (art.185, d.P.R. 207/10).
(V:500,000,00 x P:8,25305561% x G:0,95 x Qi:0,0600) + (V:2,986,517,00 x P:5,57000521% x G:0,95 x Qi:0,1200) = **21.315,92 €**

QcI.12: Coordinamento della sicurezza in esecuzione (art.151, d.P.R. 207/2010)
(V:3,486,517,00 x P:5,41570159% x G:0,95 x Q:0,250) = **44.844,60 €**

Verifiche e collaudi

QdI.01: Collaudo tecnico amministrativo (Parte II, Titolo X, d.P.R. 207/10) 14
(V:3,486,517,00 x P:5,41570159% x G:0,95 x Q:0,080) = **14.350,27 €**

QdI.05: Attestato di certificazione energetica (art.6 d.lgs. 311/2006) esclusa diagnosi energetica15
(V:3,486,517,00 x P:5,41570159% x G:0,95 x Q:0,030) = **5.381,35 €**

Progetto di fattibilità tecnico-economica	**170.669,42 €**
Progettazione esecutiva	**77.132,71 €**
Esecuzione dei lavori	**128.942,96 €**
Verifiche e collaudi	**19.731,62 €**

Calcolo on-line compenso professionale Architetti e Ingegneri
(D.M. 17 giugno 2016 come modificato da D. Lgs.36/2023 allegato I.13) - professionearchitetto.it.

Compenso al netto di spese ed oneri (CP) ∑(V x P x G x Q	**396.476,71 €**
Spese e oneri accessori non superiori a (23,45% del CP)	**92.957,64 €**
Compenso totale	**489.434,35 €**

2025

CURATORE:
dott. F. CALDIERO

IL TECNICO
Ing. Vincenzo SCHIRINZI

ALLEGATO N.11.a

BENI REP.101 - ARREDI

Rep	Ubicazione Stanza/Ufficio	Bene	Descrizione	Um	Q.tà	Val. unitario	Val. totale
101	Direttore - II Piano	Arredi	Armadio basso 2 ante	PZ	1,0	65,10 €	65,10 €
101	Direttore - II Piano	Arredi	Armadio basso 6 ante	PZ	1,0	65,10 €	65,10 €
101	Direttore - II Piano	Arredi	Vetrina/scaffale 3 ante	PZ	1,0	46,50 €	46,50 €
101	Direttore - II Piano	Arredi	Tavolo rotondo in legno	PZ	1,0	74,40 €	74,40 €
101	Direttore - II Piano	Arredi	Scrivania completa in legno	PZ	1,0	93,00 €	93,00 €
101	Direttore - II Piano	Arredi	Cassetteria	PZ	2,0	37,20 €	74,40 €
101	Direttore - II Piano	Arredi	Sedia in pelle	PZ	3,0	18,60 €	55,80 €
101	Direttore - II Piano	Arredi	Sedia in pelle con rotelle	PZ	4,0	18,60 €	74,40 €
101	Direttore - II Piano	Arredi	Appendiabiti	PZ	1,0	8,00 €	8,00 €
101	Direttore - II Piano	Arredi	Bucatrice fogli	PZ	1,0	10,00 €	10,00 €
101	Amministratore - II Piano	Arredi	Armadio medio 4 ante	PZ	1,0	65,10 €	65,10 €
101	Amministratore - II Piano	Arredi	Divano in tessuto 2 posti	PZ	1,0	139,50 €	139,50 €
101	Amministratore - II Piano	Arredi	Sedia in pelle con rotelle	PZ	7,0	18,60 €	130,20 €
101	Amministratore - II Piano	Arredi	Tavolo ovale in legno	PZ	1,0	139,50 €	139,50 €
101	Amministratore - II Piano	Arredi	Scrivania in legno	PZ	1,0	93,00 €	93,00 €
101	Amministratore - II Piano	Arredi	Cassettiera	PZ	1,0	37,20 €	37,20 €
101	Amministratore - II Piano	Arredi	Scrivania colore grigio	PZ	1,0	93,00 €	93,00 €
101	Amministratore - II Piano	Arredi	Appendiabiti	PZ	1,0	8,00 €	8,00 €
101	Corridoio - II Piano	Arredi	Divano in pelle 3 posti	PZ	1,0	46,50 €	46,50 €
101	Segreteria - II Piano	Arredi	Armadio alto 6 ante	PZ	1,0	65,10 €	65,10 €
101	Segreteria - II Piano	Arredi	Scrivania in lego con cassettiera	PZ	1,0	93,00 €	93,00 €
101	Segreteria - II Piano	Arredi	Mobiletto in legno con cassettiera	PZ	1,0	23,25 €	23,25 €
101	Segreteria - II Piano	Arredi	Sedia in pelle con rotelle	PZ	1,0	18,60 €	18,60 €
101	Segreteria - II Piano	Arredi	Sedia in tessuto con rotelle	PZ	1,0	18,60 €	18,60 €
101	Segreteria - II Piano	Arredi	Sedia in tessuto	PZ	2,0	18,60 €	37,20 €
101	Segreteria - II Piano	Arredi	Mobiletto basso 1 anta con cassettiera	PZ	1,0	23,25 €	23,25 €
101	Segreteria - II Piano	Arredi	Cassettiera	PZ	1,0	37,20 €	37,20 €
101	C.U.O.T. - II Piano	Arredi	Armadio basso 2 ante	PZ	1,0	65,10 €	65,10 €
101	C.U.O.T. - II Piano	Arredi	Armadio medio 2 ante	PZ	1,0	65,10 €	65,10 €
101	C.U.O.T. - II Piano	Arredi	Scaffale medio in legno	PZ	1,0	46,50 €	46,50 €
101	C.U.O.T. - II Piano	Arredi	Scrivania	PZ	1,0	93,00 €	93,00 €
101	C.U.O.T. - II Piano	Arredi	Scrivania a "L"	PZ	1,0	93,00 €	93,00 €
101	C.U.O.T. - II Piano	Arredi	Cassettiera	PZ	1,0	37,20 €	37,20 €
101	C.U.O.T. - II Piano	Arredi	Scaffale alto metallo/legno	PZ	1,0	13,95 €	13,95 €
101	C.U.O.T. - II Piano	Arredi	Sedia in tessuto con rotelle	PZ	1,0	18,60 €	18,60 €
101	C.U.O.T. - II Piano	Arredi	Sedia in pelle con rotelle	PZ	1,0	18,60 €	18,60 €
101	C.U.O.T. - II Piano	Arredi	Sedia in tessuto	PZ	2,0	18,60 €	37,20 €
101	Professional - II Piano	Arredi	Armadio basso 3 ante	PZ	1,0	65,10 €	65,10 €
101	Professional - II Piano	Arredi	Scaffale alto in metallo	PZ	1,0	13,95 €	13,95 €
101	Professional - II Piano	Arredi	Scaffale basso in legno	PZ	1,0	46,50 €	46,50 €
101	Professional - II Piano	Arredi	Scrivania piccola	PZ	1,0	93,00 €	93,00 €
101	Professional - II Piano	Arredi	Scrivania a "L" completa di cassettiera	PZ	1,0	93,00 €	93,00 €
101	Professional - II Piano	Arredi	Sedia in pelle con rotelle	PZ	2,0	18,60 €	37,20 €
101	Professional - II Piano	Arredi	Sedia in tessuto visitatori	PZ	3,0	18,60 €	55,80 €
101	Professional - II Piano	Arredi	Scrivania	PZ	1,0	93,00 €	93,00 €
101	Professional - II Piano	Arredi	Cassettiera	PZ	1,0	37,20 €	37,20 €
101	Professional - II Piano	Arredi	Minifrigo	PZ	1,0	18,60 €	18,60 €
101	Professional - II Piano	Arredi	Appendiabiti	PZ	1,0	8,00 €	8,00 €
101	C.U.O.A. - II Piano	Arredi	Armadio alto 6 ante	PZ	1,0	65,10 €	65,10 €
101	C.U.O.A. - II Piano	Arredi	Armadio alto 2 ante	PZ	2,0	65,10 €	130,20 €
101	C.U.O.A. - II Piano	Arredi	Scrivania a "L"	PZ	1,0	93,00 €	93,00 €
101	C.U.O.A. - II Piano	Arredi	Cassettiera	PZ	1,0	37,20 €	37,20 €
101	C.U.O.A. - II Piano	Arredi	Sedia in pelle con rotelle	PZ	1,0	18,60 €	18,60 €
101	C.U.O.A. - II Piano	Arredi	Sedia in pelle	PZ	2,0	18,60 €	37,20 €
101	C.U.O.A. - II Piano	Arredi	Appendiabiti	PZ	1,0	8,00 €	8,00 €

BENI REP.101 - ARREDI

Rep	Ubicazione Stanza/Ufficio	Bene	Descrizione	Um	Q.tà	Val. unitario	Val. totale
101	C.U.O.A. - II Piano	Arredi	Tritacarte Rexel 250	PZ	1,0	46,50 €	46,50 €
101	Sala Server - II Piano	Arredi	Scaffale alto in metallo 7 scomparti	PZ	1,0	13,95 €	13,95 €
101	Atrio sala G. Mancini - II Piano	Arredi	Cassetta Pronto Soccorso da muro	PZ	1,0	27,90 €	27,90 €
101	Atrio sala G. Mancini - II Piano	Arredi	Scrivania bassa	PZ	1,0	93,00 €	93,00 €
101	Atrio sala G. Mancini - II Piano	Arredi	Armadio basso in metallo 2 ante	PZ	1,0	65,10 €	65,10 €
101	Sala Avvocati - II Piano	Arredi	Armadio alto in legno 2 ante	PZ	1,0	65,10 €	65,10 €
101	Sala Avvocati - II Piano	Arredi	Armadio basso in metallo 2 ante	PZ	1,0	65,10 €	65,10 €
101	Sala Avvocati - II Piano	Arredi	Scrivania angolari in legno	PZ	3,0	93,00 €	279,00 €
101	Sala Avvocati - II Piano	Arredi	Armadio alto in metallo 2 ante	PZ	2,0	65,10 €	130,20 €
101	Sala Avvocati - II Piano	Arredi	Mobiletto basso in legno 2 ante	PZ	2,0	23,25 €	46,50 €
101	Sala Avvocati - II Piano	Arredi	Cassettiera	PZ	3,0	37,20 €	111,60 €
101	Sala Avvocati - II Piano	Arredi	Sedia in pelle con rotella	PZ	9,0	18,60 €	167,40 €
101	Sala Avvocati - II Piano	Arredi	Sedia in tessuto con rotelle	PZ	1,0	18,60 €	18,60 €
101	Economato - II Piano	Arredi	Armadio medio in vetro 4 ante	PZ	1,0	65,10 €	65,10 €
101	Economato - II Piano	Arredi	Scaffale medio in metallo 2 ante	PZ	1,0	13,95 €	13,95 €
101	Economato - II Piano	Arredi	Scaffale alto in metallo 2 ante	PZ	1,0	13,95 €	13,95 €
101	Economato - II Piano	Arredi	Cassettiera	PZ	1,0	37,20 €	37,20 €
101	Economato - II Piano	Arredi	Mobiletto basso in legno 3 ante	PZ	1,0	23,25 €	23,25 €
101	Economato - II Piano	Arredi	Scrivania	PZ	1,0	93,00 €	93,00 €
101	Economato - II Piano	Arredi	Sedia in tessuto	PZ	2,0	18,60 €	37,20 €
101	Economato - II Piano	Arredi	Appendiabiti	PZ	1,0	8,00 €	8,00 €
101	Economato - II Piano	Arredi	Sedia in tessuto con rotelle	PZ	1,0	18,60 €	18,60 €
101	Economato - II Piano	Arredi	Frigo Haier	PZ	1,0	13,95 €	13,95 €
101	Economato - II Piano	Arredi	Cassaforte "Conforti" a combinazione e chiave	PZ	1,0	325,50 €	325,50 €
101	Economato - II Piano	Arredi	Foratrice professionale Rapid HDC 150	PZ	1,0	10,00 €	10,00 €
101	Pianerottolo - II Piano	Arredi	Sedia simil pelle	PZ	2,0	18,60 €	37,20 €
101	Pianerottolo - II Piano	Arredi	Vaso con pianta	PZ	1,0	10,00 €	10,00 €
101	Pianerottolo - II Piano	Arredi	Tavolinetto basso in legno	PZ	1,0	13,95 €	13,95 €
101	Stanza Cuconato - I Piano	Arredi	Armadio 2 ante legno/vetro	PZ	2,0	65,10 €	130,20 €
101	Stanza Cuconato - I Piano	Arredi	Porta fascicoli in metallo	PZ	2,0	27,90 €	55,80 €
101	Stanza Cuconato - I Piano	Arredi	Sedia similpelle con rotelle	PZ	3,0	18,60 €	55,80 €
101	Stanza Cuconato - I Piano	Arredi	Sedia in tessuto con rotelle	PZ	1,0	18,60 €	18,60 €
101	Stanza Cuconato - I Piano	Arredi	Sedia in metallo con rotelle	PZ	1,0	18,60 €	18,60 €
101	Stanza Cuconato - I Piano	Arredi	Scrivania	PZ	1,0	93,00 €	93,00 €
101	Stanza Cuconato - I Piano	Arredi	Cassettiera	PZ	1,0	37,20 €	37,20 €
101	Stanza Cuconato - I Piano	Arredi	Mobiletto piccolo	PZ	1,0	23,25 €	23,25 €
101	Stanza Cuconato - I Piano	Arredi	Scrivania/supporto per PC	PZ	1,0	93,00 €	93,00 €
101	Stanza Cuconato - I Piano	Arredi	Scrivania	PZ	1,0	93,00 €	93,00 €
101	Stanza Cuconato - I Piano	Arredi	Cassettiera	PZ	1,0	37,20 €	37,20 €
101	Ripostiglio - I Piano	Arredi	Armadio 2 ante in metallo	PZ	1,0	65,10 €	65,10 €
101	Ripostiglio - I Piano	Arredi	Scaffale in metallo	PZ	2,0	13,95 €	27,90 €
101	Ripostiglio - I Piano	Arredi	Armadio basso 2 ante in metallo	PZ	1,0	65,10 €	65,10 €
101	Sala Router - I Piano	Arredi	Sedia similpelle	PZ	1,0	18,60 €	18,60 €
101	Sala Router - I Piano	Arredi	Mobiletto basso legno/metallo	PZ	1,0	23,25 €	23,25 €
101	Sala Router - I Piano	Arredi	Mobiletto basso in legno	PZ	1,0	23,25 €	23,25 €
101	Archivio - I Piano	Arredi	Reception angolare in legno	PZ	1,0	139,50 €	139,50 €
101	Archivio - I Piano	Arredi	Armadio a muro 2 ante in metallo	PZ	1,0	65,10 €	65,10 €
101	Archivio - I Piano	Arredi	Armadio basso 2 ante in metallo	PZ	1,0	65,10 €	65,10 €
101	Archivio - I Piano	Arredi	Scaffale alto in metallo	PZ	3,0	13,95 €	41,85 €
101	Archivio - I Piano	Arredi	Scaffale basso legno/metallo	PZ	4,0	46,50 €	186,00 €
101	Archivio - I Piano	Arredi	Scrivania con cassettiera	PZ	1,0	93,00 €	93,00 €
101	Archivio - I Piano	Arredi	Sedia in tessuto con rotelle	PZ	1,0	18,60 €	18,60 €
101	Archivio - I Piano	Arredi	Sedia similpelle con rotelle	PZ	1,0	18,60 €	18,60 €
101	Archivio - I Piano	Arredi	Cassettiera	PZ	2,0	37,20 €	74,40 €
101	Stanza EX Rolando - I Piano	Arredi	Scaffali in metallo	pz	6,0	13,95 €	83,70 €

BENI REP.101 - ARREDI

Rep	Ubicazione Stanza/Ufficio	Bene	Descrizione	Um	Q.tà	Val. unitario	Val. totale
101	Stanza EX Rolando - I Piano	Arredi	Scrivania con cassettiera	pz	1,0	74,40 €	74,40 €
101	Stanza EX Rolando - I Piano	arredi	Mobili bassi	pz	2,0	27,90 €	55,80 €
101	Stanza EX Rolando - I Piano	arredi	sedie	pz	4,0	9,30 €	37,20 €
101	Saletta centralino - I Piano	Arredi	Sedia similpelle con rotelle	PZ	1,0	18,60 €	18,60 €
101	Saletta centralino - I Piano	Arredi	Scrivania lunga legno/metallo	PZ	1,0	93,00 €	93,00 €
101	Saletta centralino - I Piano	Arredi	Cassetta Pronto Soccorso da muro	PZ	1,0	27,90 €	27,90 €
101	Saletta centralino - I Piano	Arredi	Appendiabiti	PZ	1,0	7,44 €	7,44 €
101	Saletta centralino - I Piano	Arredi	Cestino spazzatura	PZ	1,0	0,93 €	0,93 €
101	Ufficio Sig.ra Porco - I Piano	Arredi	Armadio 2 ante legno/metallo	PZ	1,0	65,10 €	65,10 €
101	Ufficio Sig.ra Porco - I Piano	Arredi	Armadio medio 2 ante legno/vetro	PZ	1,0	65,10 €	65,10 €
101	Ufficio Sig.ra Porco - I Piano	Arredi	Armadio medio 2 ante legno	PZ	2,0	65,10 €	130,20 €
101	Ufficio Sig.ra Porco - I Piano	Arredi	Armadietto 2 ante legno/metallo	PZ	1,0	46,50 €	46,50 €
101	Ufficio Sig.ra Porco - I Piano	Arredi	Appendiabiti	PZ	1,0	7,44 €	7,44 €
101	Ufficio Sig.ra Porco - I Piano	Arredi	Armadio medio 2 ante legno/metallo	PZ	1,0	65,10 €	65,10 €
101	Ufficio Sig.ra Porco - I Piano	Arredi	Sedia in tessuto	PZ	2,0	18,60 €	37,20 €
101	Ufficio Sig.ra Porco - I Piano	Arredi	Sedia in tessuto con rotelle	PZ	1,0	18,60 €	18,60 €
101	Ufficio Sig.ra Porco - I Piano	Arredi	Sedia similpelle	PZ	1,0	18,60 €	18,60 €
101	Ufficio Sig.ra Porco - I Piano	Arredi	Scrivania piccola con cassettiera	PZ	1,0	93,00 €	93,00 €
101	Ufficio Sig.ra Porco - I Piano	Arredi	Scrivania con cassettiera	PZ	1,0	93,00 €	93,00 €
101	Ufficio Sig.ra Porco - I Piano	Arredi	Mobiletto porta telefono	PZ	1,0	23,25 €	23,25 €
101	Ufficio Sig.ra Montalto - I Piano	Arredi	Armadio 2 ante in metallo	PZ	2,0	65,10 €	130,20 €
101	Ufficio Sig.ra Montalto - I Piano	Arredi	Armadio 2 ante in legno	PZ	1,0	65,10 €	65,10 €
101	Ufficio Sig.ra Montalto - I Piano	Arredi	Armadio 4 ante legno/vetro	PZ	1,0	65,10 €	65,10 €
101	Ufficio Sig.ra Montalto - I Piano	Arredi	Scrivania angolare	PZ	1,0	93,00 €	93,00 €
101	Ufficio Sig.ra Montalto - I Piano	Arredi	Scrivania legno/metallo	PZ	1,0	93,00 €	93,00 €
101	Ufficio Sig.ra Montalto - I Piano	Arredi	Scrivania legno	PZ	1,0	93,00 €	93,00 €
101	Ufficio Sig.ra Montalto - I Piano	Arredi	Cestino spazzatura	PZ	1,0	0,93 €	0,93 €
101	Ufficio Sig.ra Montalto - I Piano	Arredi	Sedia in plastica/metallo	PZ	1,0	18,60 €	18,60 €
101	Ufficio Sig.ra Montalto - I Piano	Arredi	Sedia in tessuto con rotelle	PZ	1,0	18,60 €	18,60 €
101	Ufficio Sig.ra Montalto - I Piano	Arredi	Sedia similpelle con rotelle	PZ	1,0	18,60 €	18,60 €
101	Ufficio Sig.ra Montalto - I Piano	Arredi	Sedia similpelle/metallo	PZ	1,0	18,60 €	18,60 €
101	Ufficio Sig.ra Montalto - I Piano	Arredi	Cassettiera per scrivania	PZ	2,0	37,20 €	74,40 €
101	Stanza N. 8 - I Piano (Ex Meliadò)	Arredi	Armadio alto doppio modulo 2 ante in metallo	PZ	4,0	65,10 €	260,40 €
101	Stanza N. 8 - I Piano (Ex Meliadò)	Arredi	Armadio 2 ante in metallo	PZ	2,0	65,10 €	130,20 €
101	Stanza N. 8 - I Piano (Ex Meliadò)	Arredi	Armadio basso 2 ante in metallo	PZ	2,0	65,10 €	130,20 €
101	Stanza N. 8 - I Piano (Ex Meliadò)	Arredi	Armadio 2 ante metallo/vetro	PZ	1,0	65,10 €	65,10 €
101	Stanza N. 8 - I Piano (Ex Meliadò)	Arredi	Scaffale in metallo	PZ	1,0	13,95 €	13,95 €
101	Stanza N. 8 - I Piano (Ex Meliadò)	Arredi	Sedia similpelle con rotelle	PZ	1,0	18,60 €	18,60 €
101	Stanza N. 7 - I Piano (Gambaro)	Arredi	Mobile basso 2 ante legno/metallo	PZ	1,0	23,25 €	23,25 €
101	Stanza N. 7 - I Piano (Gambaro)	Arredi	Cassaforte Porcaro & C.	PZ	2,0	372,00 €	744,00 €
101	Stanza N. 7 - I Piano (Gambaro)	Arredi	Armadio 2 ante in metallo	PZ	4,0	65,10 €	260,40 €
101	Stanza N. 7 - I Piano (Gambaro)	Arredi	Scrivania legno/metallo	PZ	1,0	93,00 €	93,00 €
101	Stanza N. 7 - I Piano (Gambaro)	Arredi	Mobiletto legno/metallo	PZ	2,0	23,25 €	46,50 €
101	Stanza N. 7 - I Piano (Gambaro)	Arredi	Appendiabiti	PZ	1,0	7,44 €	7,44 €
101	Stanza N. 7 - I Piano (Gambaro)	Arredi	Sedia plastica/metallo	PZ	2,0	18,60 €	37,20 €
101	Stanza N. 7 - I Piano (Gambaro)	Arredi	Sedia similpelle con rotelle	PZ	2,0	18,60 €	37,20 €
101	Stanza N. 7 - I Piano (Gambaro)	Arredi	Cassettiera per scrivania	PZ	2,0	37,20 €	74,40 €
101	Stanza N. 7 - I Piano (Gambaro)	Arredi	Mobile basso 2 ante in metallo	PZ	1,0	23,25 €	23,25 €
101	Stanza N. 7 - I Piano (Gambaro)	Arredi	Cassaforte per cancelleria Conforti	PZ	1,0	372,00 €	372,00 €
101	Stanza N. 7 - I Piano (Gambaro)	Arredi	Mobile 3 ante legno/metallo	PZ	1,0	23,25 €	23,25 €
101	Stanza N. 7 - I Piano (Gambaro)	Arredi	Sedia in tessuto con rotelle	PZ	1,0	18,60 €	18,60 €
101	Corridoio Antibagno - I Piano	Arredi	Armadio 2 ante in metallo	PZ	1,0	65,10 €	65,10 €
101	Ripostiglio - I Piano	Arredi	Armadio alto 2 ante	PZ	1,0	65,10 €	65,10 €
101	Ripostiglio - I Piano	Arredi	Mobile basso in metallo	PZ	1,0	23,25 €	23,25 €
101	Sala riunioni - I Piano	Arredi	tavolo ovale legno/metallo	PZ	1,0	18,60 €	18,60 €

BENI REP.101 - ARREDI

Rep	Ubicazione Stanza/Ufficio	Bene	Descrizione	Um	Q.tà	Val. unitario	Val. totale
101	Sala riunioni - I Piano	Arredi	Sedia plastica/metallo	PZ	8,0	18,60 €	148,80 €
101	Sala riunioni - I Piano	Arredi	Sedia in tessuto con rotelle	PZ	4,0	18,60 €	74,40 €
101	Sala riunioni - I Piano	Arredi	Sedia similpelle con rotelle	PZ	1,0	18,60 €	18,60 €
101	Sala riunioni - I Piano	Arredi	Sedia similpelle	PZ	1,0	18,60 €	18,60 €
101	Sala riunioni - I Piano	Arredi	Appendiabiti	PZ	1,0	7,44 €	7,44 €
101	Sala riunioni - I Piano	Arredi	Scrivania in legno con cassettiera in metallo	PZ	1,0	93,00 €	93,00 €
101	Sala riunioni - I Piano	Arredi	Mobiletto basso in legno/metallo	PZ	1,0	23,25 €	23,25 €
101	Stanza Sig. Belmonte - I Piano	Arredi	Armadio 2 ante in metallo	PZ	2,0	65,10 €	130,20 €
101	Stanza Sig. Belmonte - I Piano	Arredi	Cassettiera in metallo	PZ	1,0	37,20 €	37,20 €
101	Stanza Sig. Belmonte - I Piano	Arredi	Cassaforte	PZ	1,0	279,00 €	279,00 €
101	Stanza Sig. Belmonte - I Piano	Arredi	Scrivania ad angolo in legno con cassettiera	PZ	1,0	93,00 €	93,00 €
101	Stanza Sig. Belmonte - I Piano	Arredi	Sedia in tessuto	PZ	1,0	18,60 €	18,60 €
101	Stanza Sig. Belmonte - I Piano	Arredi	Cassettiera in legno	PZ	1,0	37,20 €	37,20 €
101	Stanza Sig. Belmonte - I Piano	Arredi	Appendiabiti	PZ	1,0	7,44 €	7,44 €
101	Stanza N. 5 - I Piano (Sig. Spataro)	Arredi	Armadio alto 2 ante in metallo	PZ	1,0	65,10 €	65,10 €
101	Stanza N. 5 - I Piano (Sig. Spataro)	Arredi	Mobile basso legno/metallo	PZ	1,0	23,25 €	23,25 €
101	Stanza N. 5 - I Piano (Sig. Spataro)	Arredi	Cassettiera in legno	PZ	1,0	37,20 €	37,20 €
101	Stanza N. 5 - I Piano (Sig. Spataro)	Arredi	Scrivania legno/metallo con cassettiera	PZ	1,0	93,00 €	93,00 €
101	Stanza N. 5 - I Piano (Sig. Spataro)	Arredi	Sedia in tessuto con rotelle	PZ	1,0	18,60 €	18,60 €
101	Stanza N. 5 - I Piano (Sig. Spataro)	Arredi	Sedia similpelle	PZ	2,0	18,60 €	37,20 €
101	Stanza N. 5 - I Piano (Sig. Spataro)	Arredi	Mobile basso 4 ante in legno	PZ	1,0	23,25 €	23,25 €
101	Archivio Storico - I Piano (Sopra Officina)	Arredi	Scaffale per archivio aperto in metallo	PZ	7,0	13,95 €	97,65 €
101	Archivio Storico - I Piano (Sopra Officina)	Arredi	Mobile basso 2 ante in metallo	PZ	1,0	23,25 €	23,25 €
101	Archivio Storico - I Piano (Sopra Officina)	Arredi	Mobile 2 ante in metallo	PZ	2,0	23,25 €	46,50 €
101	Archivio Storico - I Piano (Sopra Officina)	Arredi	Scrivania legno/metallo	PZ	1,0	93,00 €	93,00 €
101	Stanza Sig. Primicerio - I Piano	Arredi	Armadio 2 ante in metallo	PZ	1,0	65,10 €	65,10 €
101	Stanza Sig. Primicerio - I Piano	Arredi	Armadio 4 ante in legno	PZ	1,0	65,10 €	65,10 €
101	Stanza Sig. Primicerio - I Piano	Arredi	Scrivania in legno	PZ	2,0	93,00 €	186,00 €
101	Stanza Sig. Primicerio - I Piano	Arredi	Cassettiera	PZ	1,0	37,20 €	37,20 €
101	Archivio Storico - I Piano	Arredi	Scaffali aperti in moduli in metallo	PZ	10,0	13,95 €	139,50 €
101	Archivio Storico - I Piano	Arredi	Scaffali nuovi in moduli non utilizzati	PZ	5,0	46,50 €	232,50 €
101	Archivio Storico - I Piano	Arredi	Scrivania in legno	PZ	1,0	93,00 €	93,00 €
101	Archivio Storico - I Piano	Arredi	Sedia plastica/metallo	PZ	1,0	18,60 €	18,60 €
101	Archivio Storico - I Piano	Arredi	Sedia in tessuto con rotelle	PZ	1,0	18,60 €	18,60 €
101	Archivio Storico - I Piano	Arredi	Scrivania piccola in metallo con cassettiera	PZ	1,0	93,00 €	93,00 €
101	Ufficio Movimento - Piano terra	Arredi	Mobiletto basso 2 ante legno/metallo	PZ	1,0	23,25 €	23,25 €
101	Ufficio Movimento - Piano terra	Arredi	Cassettiera in metallo con 20 cassette porta oggetti	PZ	1,0	37,20 €	37,20 €
101	Ufficio Movimento - Piano terra	Arredi	Scaffale aperto in legno	PZ	1,0	46,50 €	46,50 €
101	Ufficio Movimento - Piano terra	Arredi	Mobile alto 1 anta in legno	PZ	1,0	23,25 €	23,25 €
101	Ufficio Movimento - Piano terra	Arredi	Mobile basso 2 ante	PZ	2,0	23,25 €	46,50 €
101	Ufficio Movimento - Piano terra	Arredi	Appendiabiti	PZ	1,0	7,44 €	7,44 €
101	Ufficio Movimento - Piano terra	Arredi	Scrivania angolare	PZ	1,0	93,00 €	93,00 €
101	Ufficio Movimento - Piano terra	Arredi	Sedia in tessuto con rotelle	PZ	1,0	18,60 €	18,60 €
101	Ufficio Movimento - Piano terra	Arredi	Sedia similpelle/metallo	PZ	1,0	18,60 €	18,60 €
101	Ufficio Movimento - Piano terra	Arredi	Cassettiera	PZ	1,0	37,20 €	37,20 €
101	Ufficio Movimento - Piano terra	Arredi	Cassetta Pronto Soccorso da muro	PZ	1,0	27,90 €	27,90 €
101	Stanza N. 7 - P.T. (Stanza Coord.)	Arredi	Scrivania angolare 3 moduli in legno con cassettiera	PZ	1,0	93,00 €	93,00 €
101	Stanza N. 7 - P.T. (Stanza Coord.)	Arredi	Appendiabiti	PZ	2,0	7,44 €	14,88 €
101	Stanza N. 7 - P.T. (Stanza Coord.)	Arredi	Sedia in tessuto con rotelle	PZ	6,0	18,60 €	111,60 €
101	Stanza N. 7 - P.T. (Stanza Coord.)	Arredi	Sedia similpelle con rotelle	PZ	1,0	18,60 €	18,60 €
101	Stanza N. 7 - P.T. (Stanza Coord.)	Arredi	Scrivania in legno	PZ	2,0	93,00 €	186,00 €
101	Stanza N. 7 - P.T. (Stanza Coord.)	Arredi	Mobile basso 2 ante legno/metallo	PZ	2,0	23,25 €	46,50 €
101	Stanza N. 7 - P.T. (Stanza Coord.)	Arredi	Mobile basso 2 ante in legno	PZ	1,0	23,25 €	23,25 €
101	Stanza N. 7 - P.T. (Stanza Coord.)	Arredi	Mobile 3 ante legno/vetro	PZ	1,0	23,25 €	23,25 €
101	Stanza N. 7 - P.T. (Stanza Coord.)	Arredi	Cassettiera	PZ	2,0	37,20 €	74,40 €

BENI REP.101 - ARREDI

Rep	Ubicazione Stanza/Ufficio	Bene	Descrizione	Um	Q.tà	Val. unitario	Val. totale
101	Infermeria - Piano terra	Arredi	Mobile 2 ante in legno	PZ	1,0	23,25 €	23,25 €
101	Infermeria - Piano terra	Arredi	Mobile 2 ante in metallo	PZ	1,0	23,25 €	23,25 €
101	Infermeria - Piano terra	Arredi	Scrivania con cassettiera	PZ	1,0	93,00 €	93,00 €
101	Infermeria - Piano terra	Arredi	Sedia similpelle	PZ	3,0	18,60 €	55,80 €
101	Infermeria - Piano terra	Arredi	Lettino	PZ	1,0	93,00 €	93,00 €
101	Infermeria - Piano terra	Arredi	Mobileto basso in legno	PZ	1,0	23,25 €	23,25 €
101	Infermeria - Piano terra	Arredi	Sedia plastica/metallo	PZ	1,0	18,60 €	18,60 €
101	Infermeria - Piano terra	Arredi	Sedia in tessuto con rotelle	PZ	1,0	18,60 €	18,60 €
101	Infermeria - Piano terra	Arredi	Scrivania bassa in legno	PZ	1,0	93,00 €	93,00 €
101	Infermeria - Piano terra	Arredi	Mobile 2 ante legno/vetro	PZ	1,0	23,25 €	23,25 €
101	CRAL - Piano terra (esterno)	Arredi	bancone da bar con scaffalatura retro bar	PZ	1,0	930,00 €	930,00 €
101	CRAL - Piano terra (esterno)	Arredi	Sedia in metallo	PZ	18,0	18,60 €	334,80 €
101	CRAL - Piano terra (esterno)	Arredi	Mobiletto 2 ante legno/vetro	PZ	1,0	23,25 €	23,25 €
101	CRAL - Piano terra (esterno)	Arredi	Mobile legno/plexiglass	PZ	1,0	23,25 €	23,25 €
101	P.za G. Mancini	Arredi	Cassaforte mod. Conforti	PZ	1,0	372,00 €	372,00 €
101	P.za G. Mancini	Arredi	Appendiabiti	PZ	1,0	7,44 €	7,44 €
101	P.za G. Mancini	Arredi	sedia ufficio	PZ	3,0	18,60 €	55,80 €
101	P.za G. Mancini	Arredi	cassettiera 3 vani	PZ	2,0	37,20 €	74,40 €
101	P.za G. Mancini	Arredi	Cassette portamonete in ferro	PZ	2,0	10,00 €	20,00 €
101	P.za G. Mancini	Arredi	Cassetta Pronto soccorso	PZ	1,0	27,90 €	27,90 €
101	P.za G. Mancini	Arredi	Armadio in ferro a 2 ante	PZ	2,0	65,10 €	130,20 €
101	P.za G. Mancini	Arredi	armadio in legno 2 ante	PZ	1,0	65,10 €	65,10 €
101	P.za G. Mancini	Arredi	scrivania ad angolo in legno	PZ	1,0	93,00 €	93,00 €
101	Stanza Marrelli deposito	Arredi	scrivania metalle con cassettiera	pz	1,0	74,40 €	74,40 €
101	Stanza Marrelli deposito	Arredi	Sedie	pz	3,0	18,60 €	55,80 €
101	Stanza Marrelli deposito	Arredi	Mobili	pz	4,0	46,50 €	186,00 €
101	Stanza Marrelli deposito	Arredi	frigorifero	pz	1,0	93,00 €	93,00 €
101	Parcheggio A.Moro	Arredi	Scrivania in metallo	PZ	1,0	93,00 €	93,00 €
101	Parcheggio A.Moro	Arredi	Scrivania in truciolato	PZ	1,0	93,00 €	93,00 €
101	Parcheggio A.Moro	Arredi	Cassetta Pronto soccorso	PZ	1,0	27,90 €	27,90 €
101	Parcheggio A.Moro	Arredi	Sedia con rotella	PZ	3,0	18,60 €	55,80 €
101	Parcheggio A.Moro	Arredi	Sedia con gambe	PZ	3,0	18,60 €	55,80 €
101	Parcheggio A.Moro	Arredi	Armadietto 3 pezzi	PZ	1,0	49,07 €	49,07 €
101	Parcheggio A.Moro	Arredi	Armadietto spogliatoio 3 ante	PZ	1,0	46,50 €	46,50 €
							17 724,44 €

Piano 2 - Presidente

Piano 2 - Presidente

Piano 2 - Presidente

Piano 2 - Presidente

Piano 2 – Direttore Generale

Piano 2 – Direttore Generale

Piano 2 – Direttore Generale

Piano 2 – Segreteria

Piano 2 – Segreteria

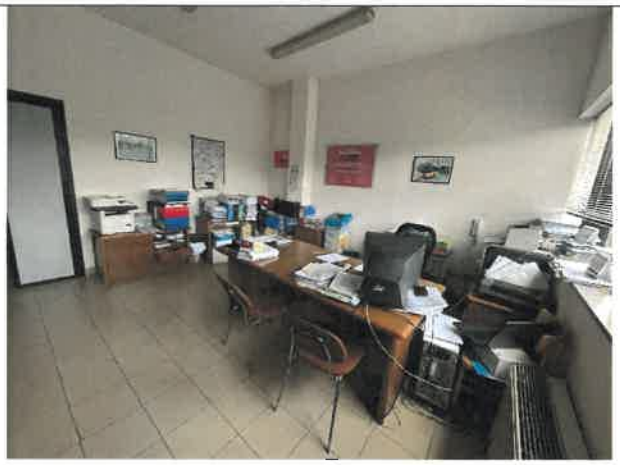

Piano 2 – Segreteria

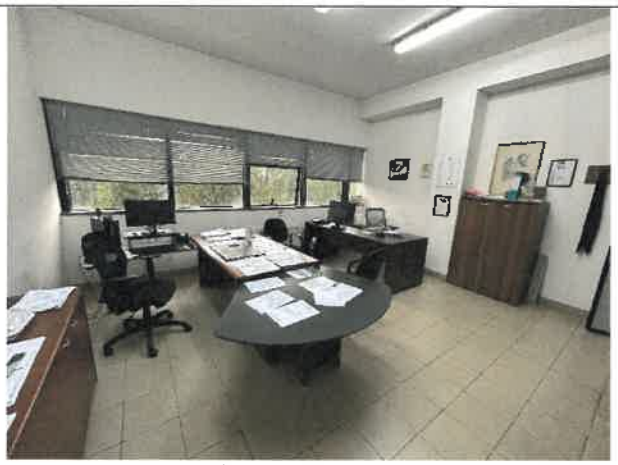

Piano 2 – Segreteria

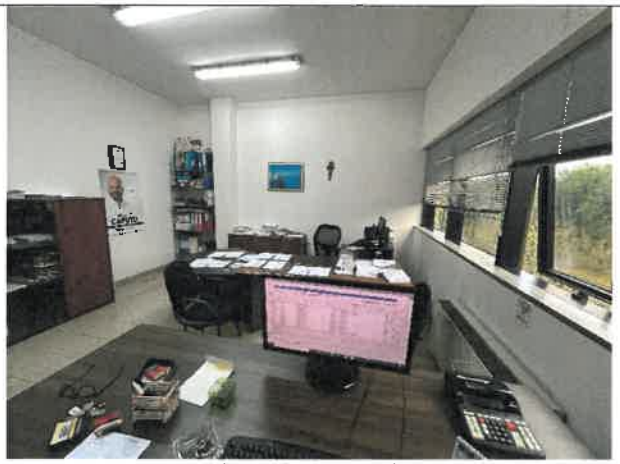

Piano 2 – Segreteria

Piano 2 – Segreteria

Piano 2 – Segreteria

Piano 2 – Segreteria

Piano 2 – Sala riunioni e assemblee

Piano 2 – Sala riunioni e assemblee

Piano 2 – Sala riunioni e assemblee

Piano 2 – Sala riunioni e assemblee

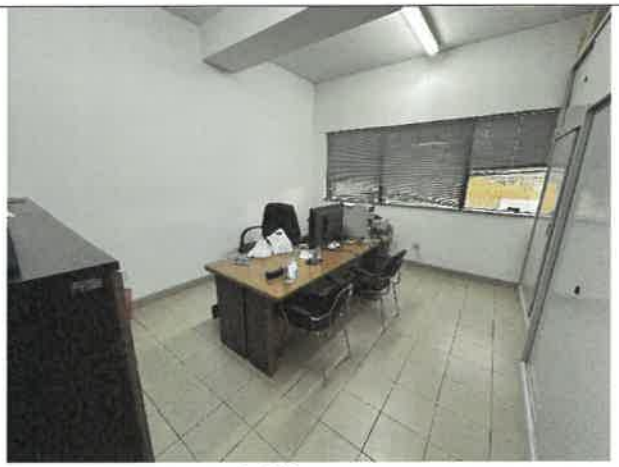

Piano 2 – Zona sala riunioni e assemblee

Piano 2 – Ufficio

Piano 2 – Ufficio

Piano 2

Piano 2 – Supporto

Piano 2 – Supporto

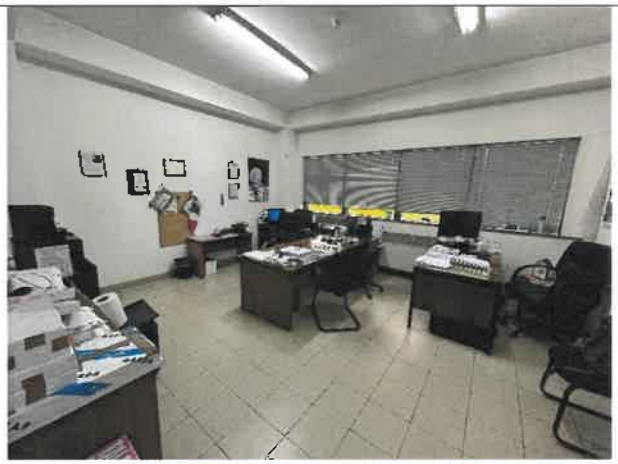

Piano 2 – Specialista tecnico

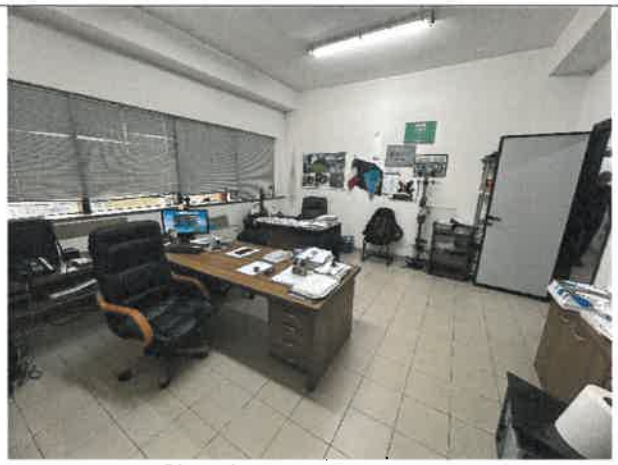

Piano 2 – Specialista tecnico

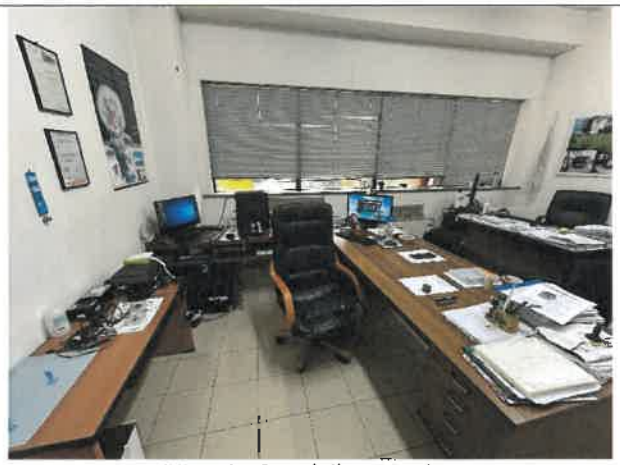

Piano 2 – Specialista tecnico

Piano 2 – Specialista tecnico

Piano 2 – Pianerottolo

Piano 1 – Centralino

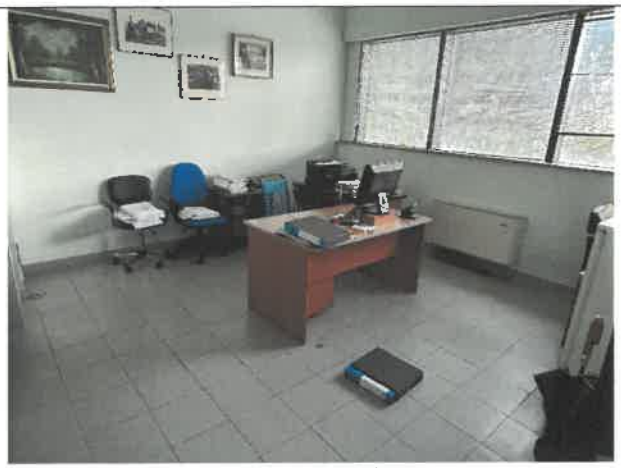

Piano 1 – Ufficio

Piano 1 – Ufficio

Piano 1 – Ufficio Amministrativo

Piano 1 – Ufficio Amministrativo

Piano 1 – Server/Centralino

Piano 1 – Server/Centralino

Piano 1 – Ufficio amministrativo

Piano 1 – Ufficio amministrativo

Piano 1 – Ufficio amministrativo

Piano 1 – Ufficio Amministrativo

Piano 1 – Ufficio amministrativo

Piano 1 – Ufficio amministrativo

Piano 1 – Ufficio amministrativo

Piano 1 – Ufficio amministrativo

Piano 1 – Ufficio amministrativo

Piano 1 – Ufficio amministrativo

Piano 1 – Distribuzione TVT

Piano 1 – Distribuzione TVT

Piano 1 – Distribuzione TVT

Piano 1 – Ufficio cassa

Piano 1 – Ufficio cassa

Piano 1 – Ufficio cassa

Piano 1 – Ufficio paghe

Piano 1 – Ufficio tecnico

Piano 1 – Ufficio tecnico

Piano 1 – Ufficio tecnico

Piano 1 – Ufficio tecnico

Piano 1 – Ufficio tecnico

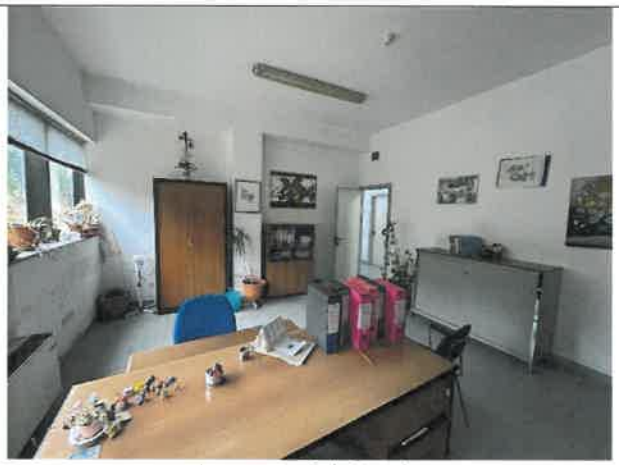

Piano 1 – Ufficio tecnico

Piano 1 – Archivio generale

Piano 1 – Archivio generale

Piano 1 – Archivio generale

Piano 1 – Archivio generale

Piano 1 – Soppalco prospiciente locale officina

Piano 1 – Soppalco prospiciente locale officina

Piano 1 – Soppalco prospiciente locale officina

Piano 1 – Soppalco prospiciente locale officina

Piano 1 – Soppalco prospiciente locale officina

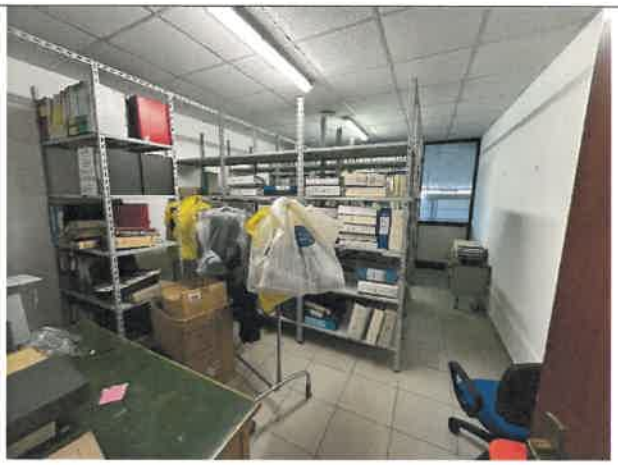

Piano terra – Locale movimento

Piano terra – Locale movimento

Piano terra – Locale movimento

Piano terra – Locale movimento

Piano terra – Locale movimento

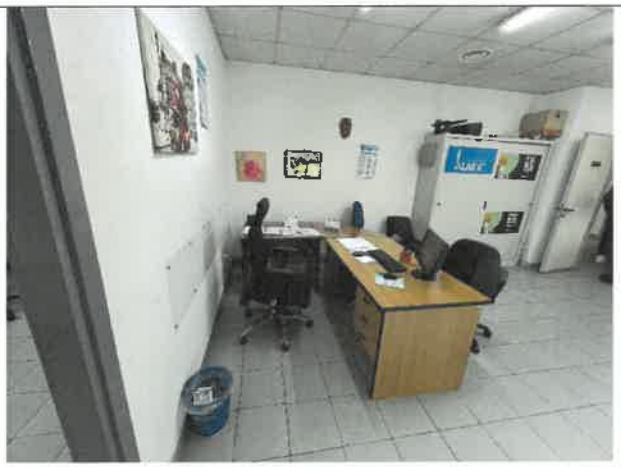

Piano terra – Locale movimento

Piano terra – Locale movimento

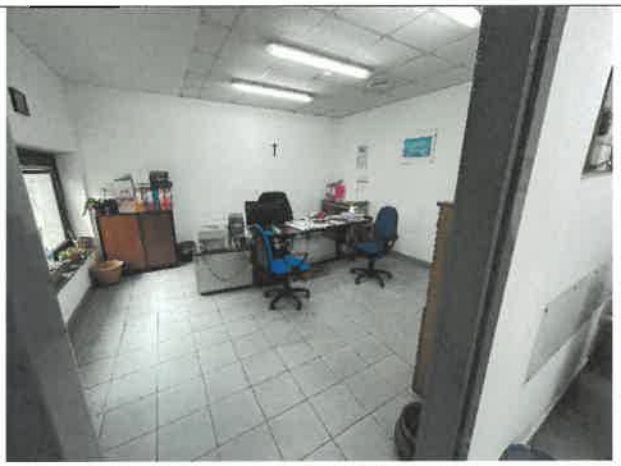

Piano terra – Locale coordinatori

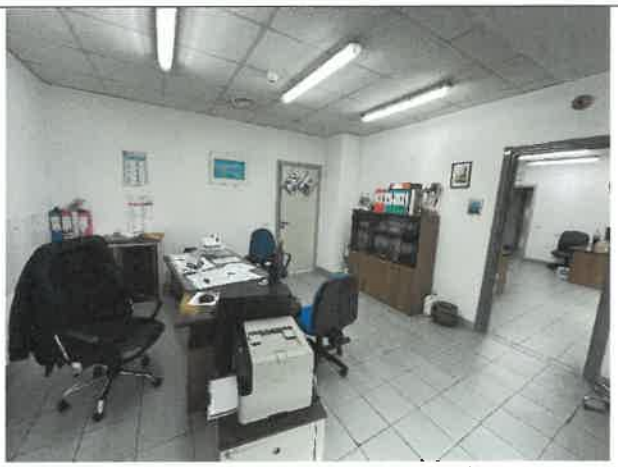

Piano terra – Locale coordinatori

Piano terra – Locale addetti

Piano terra – Locale medico

Piano terra – Locale medico

Piano terra – Locale medico

Piano terra – Locale medico

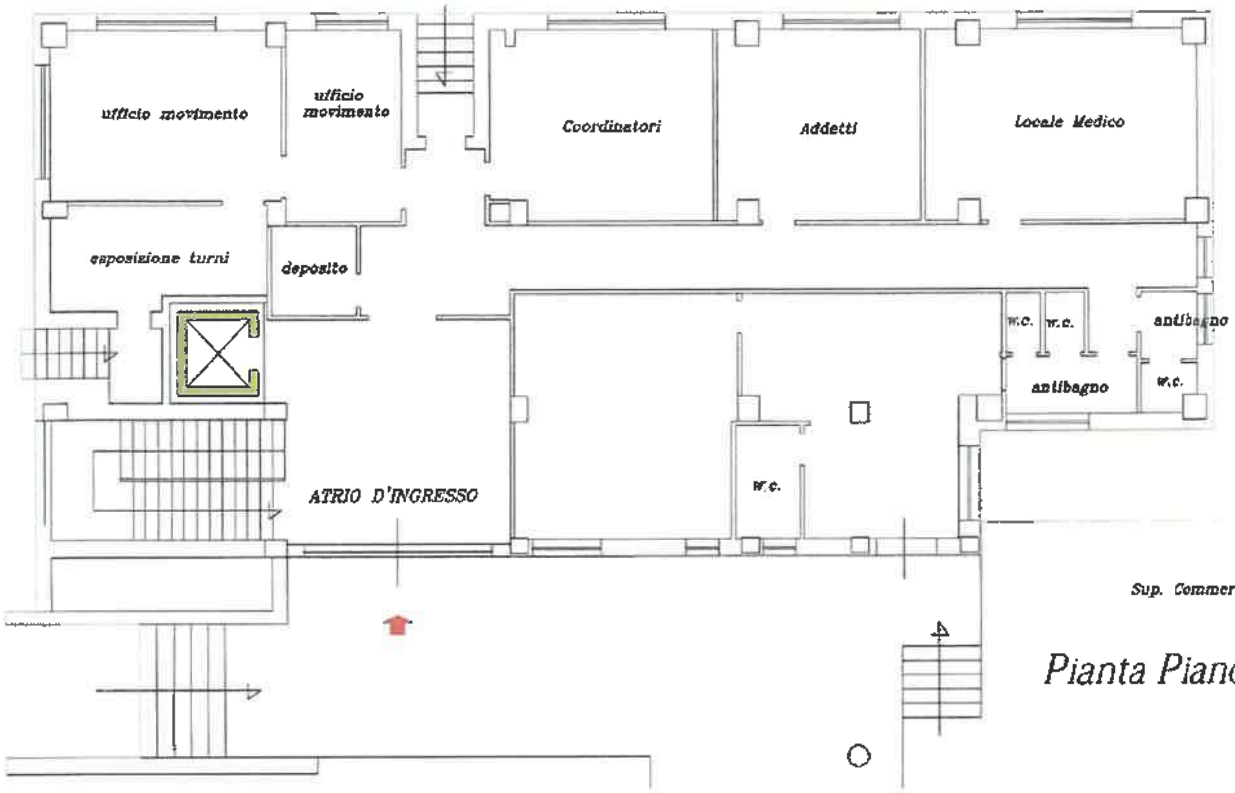

Sup. Commerciale 360,00

Pianta Piano Terra

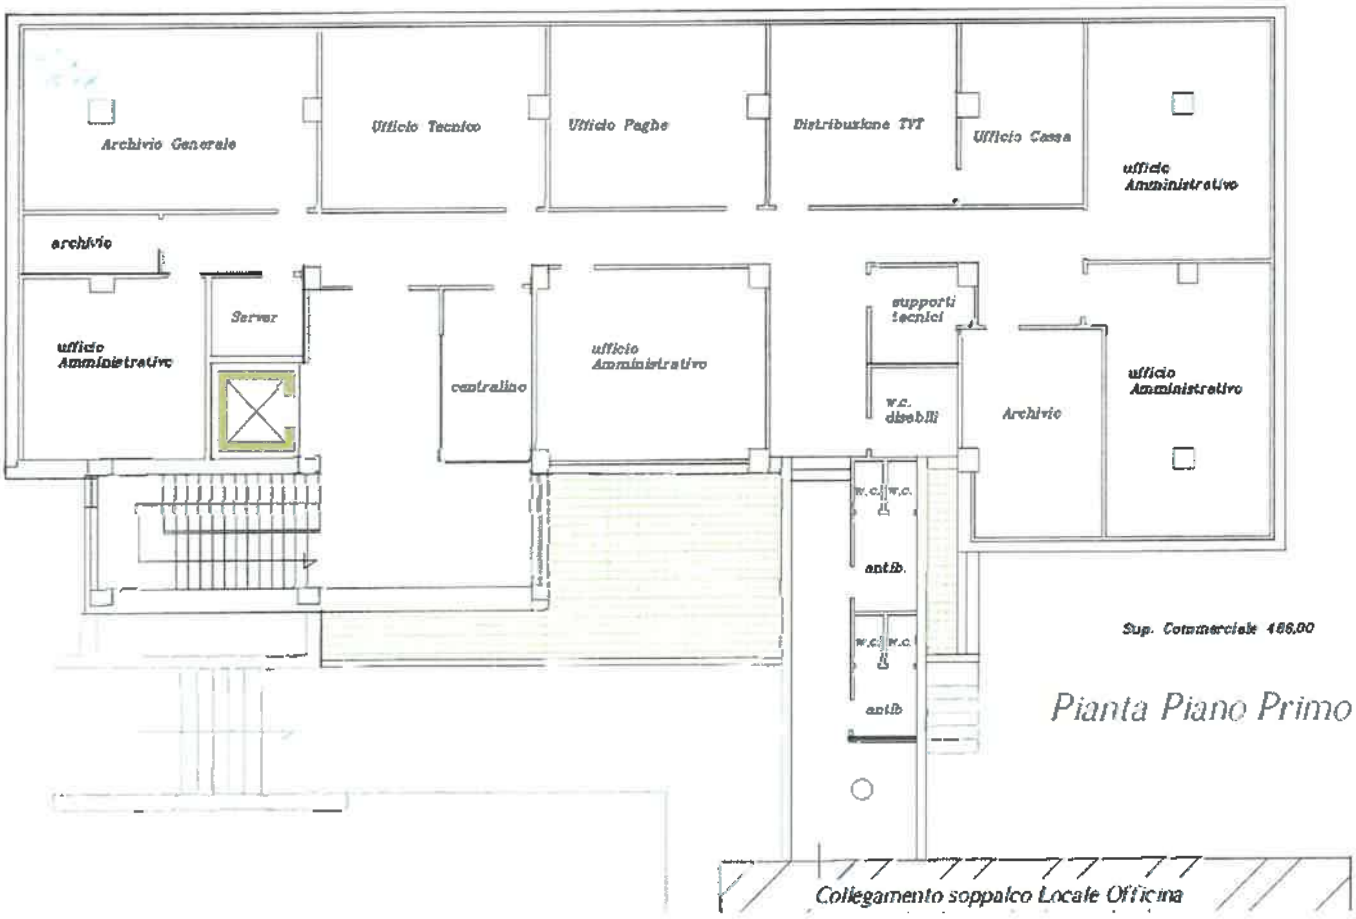

Sup. Commerciale 466,00

Pianta Piano Primo

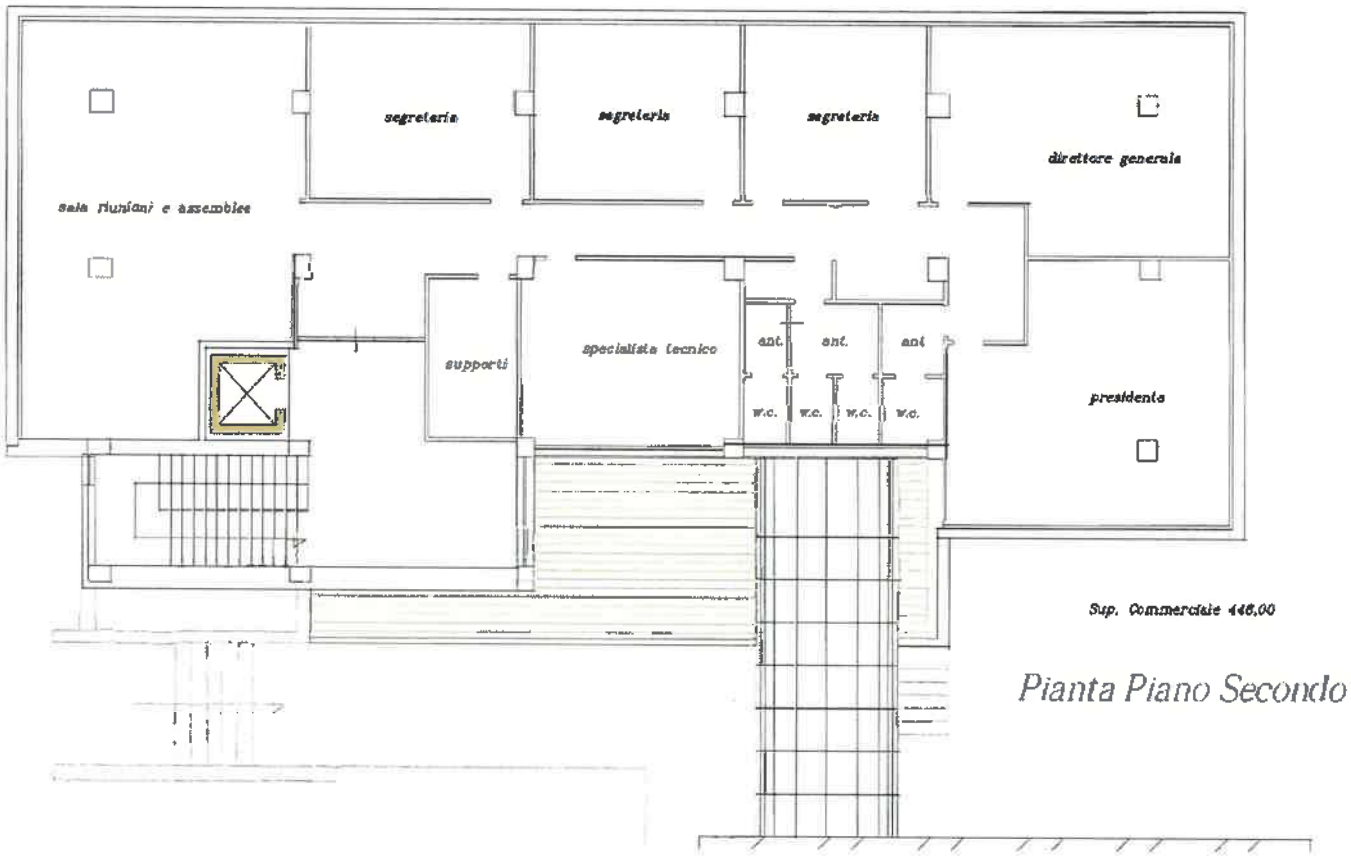

Pianta Piano Secondo

2025

CURATORE:
dott. F. CALDIERO

IL TECNICO
Ing. Vincenzo SCHIRINZI

ALLEGATO N.11.b

BENI REP.102 - ATTREZZATURE INFORMATICHE-ELETTRONICHE

Rep	Ubicazione Stanza/Ufficio	Bene	Descrizione	Um	Q.tà	Val. Un.	Val. Totale
102	Sala Router - I Piano	Attrezz. Inform. ed elettr.	Centralino dismesso	PZ	1,0	40,00 €	40,00 €
102	P.za G. Mancini	Attrezz. Inform. ed elettr.	Controllo banconote	PZ	1,0	16,00 €	16,00 €
102	Guardiania	Attrezz. Inform. ed elettr.	Telefono	PZ	1,0	16,00 €	16,00 €
102	Direttore - II Piano	Attrezz. Inform. ed elettr.	Monitor Asus	PZ	1,0	16,00 €	16,00 €
102	Direttore - II Piano	Attrezz. Inform. ed elettr.	Stampante Samsung ML 1665	PZ	1,0	36,00 €	36,00 €
102	Direttore - II Piano	Attrezz. Inform. ed elettr.	Telefono da scrivania Avaya	PZ	1,0	16,00 €	16,00 €
102	Direttore - II Piano	Attrezz. Inform. ed elettr.	Defibrillatore	PZ	1,0	480,00 €	480,00 €
102	Amministratore - II Piano	Attrezz. Inform. ed elettr.	PC Alantic	PZ	1,0	40,00 €	40,00 €
102	Amministratore - II Piano	Attrezz. Inform. ed elettr.	Stampante Brother	PZ	1,0	36,00 €	36,00 €
102	Amministratore - II Piano	Attrezz. Inform. ed elettr.	Monitor HP 27"*	PZ	1,0	16,00 €	16,00 €
102	Amministratore - II Piano	Attrezz. Inform. ed elettr.	Telefono da scrivania Avaya	PZ	1,0	16,00 €	16,00 €
102	Segreteria - II Piano	Attrezz. Inform. ed elettr.	Stampante Samsung LLP620ND	PZ	1,0	36,00 €	36,00 €
102	Segreteria - II Piano	Attrezz. Inform. ed elettr.	Stampante Epson	PZ	1,0	36,00 €	36,00 €
102	Segreteria - II Piano	Attrezz. Inform. ed elettr.	Stampante Samsung Xpress M2022	PZ	1,0	36,00 €	36,00 €
102	Segreteria - II Piano	Attrezz. Inform. ed elettr.	Telefono da scrivania Avaya	PZ	1,0	16,00 €	16,00 €
102	Segreteria - II Piano	Attrezz. Inform. ed elettr.	PC ThinkCentre	PZ	1,0	40,00 €	40,00 €
102	Segreteria - II Piano	Attrezz. Inform. ed elettr.	PC portatile Acer Extensa 5220	PZ	1,0	40,00 €	40,00 €
102	Segreteria - II Piano	Attrezz. Inform. ed elettr.	Stampante Xerox	PZ	1,0	36,00 €	36,00 €
102	C.U.O.T. - II Piano	Attrezz. Inform. ed elettr.	Stampante Samsung Xpress 2070	PZ	1,0	36,00 €	36,00 €
102	C.U.O.T. - II Piano	Attrezz. Inform. ed elettr.	PC Kraun	PZ	1,0	40,00 €	40,00 €
102	C.U.O.T. - II Piano	Attrezz. Inform. ed elettr.	PC Acer Extensa	PZ	1,0	40,00 €	40,00 €
102	C.U.O.T. - II Piano	Attrezz. Inform. ed elettr.	Monitor Acer	PZ	1,0	16,00 €	16,00 €
102	C.U.O.T. - II Piano	Attrezz. Inform. ed elettr.	Telefono da scrivania Avaya	PZ	1,0	16,00 €	16,00 €
102	Professional - II Piano	Attrezz. Inform. ed elettr.	PC HP Prodesk	PZ	1,0	40,00 €	40,00 €
102	Professional - II Piano	Attrezz. Inform. ed elettr.	Monitor Asus	PZ	1,0	16,00 €	16,00 €
102	Professional - II Piano	Attrezz. Inform. ed elettr.	Server "Si Computer"	PZ	1,0	320,00 €	320,00 €
102	Professional - II Piano	Attrezz. Inform. ed elettr.	Monitor HP	PZ	1,0	16,00 €	16,00 €
102	Professional - II Piano	Attrezz. Inform. ed elettr.	Share center	PZ	1,0	16,00 €	16,00 €
102	Professional - II Piano	Attrezz. Inform. ed elettr.	Centralina Divitech	PZ	2,0	280,00 €	560,00 €
102	Professional - II Piano	Attrezz. Inform. ed elettr.	Ripetitore segnale Wi-Fi	PZ	1,0	24,00 €	24,00 €
102	Professional - II Piano	Attrezz. Inform. ed elettr.	Monitor per centraline Xenac	PZ	2,0	16,00 €	32,00 €
102	Professional - II Piano	Attrezz. Inform. ed elettr.	Telefono da scrivania Avaya	PZ	1,0	16,00 €	16,00 €
102	Professional - II Piano	Attrezz. Inform. ed elettr.	PC ThinkCentre	PZ	1,0	40,00 €	40,00 €
102	Professional - II Piano	Attrezz. Inform. ed elettr.	Monitor Asus	PZ	1,0	16,00 €	16,00 €
102	Professional - II Piano	Attrezz. Inform. ed elettr.	Stampante fotografica HP Photosmart	PZ	1,0	36,00 €	36,00 €
102	C.U.O.A. - II Piano	Attrezz. Inform. ed elettr.	Telefono da scrivania Avaya	PZ	1,0	16,00 €	16,00 €
102	C.U.O.A. - II Piano	Attrezz. Inform. ed elettr.	Monitor Philips	PZ	1,0	16,00 €	16,00 €
102	C.U.O.A. - II Piano	Attrezz. Inform. ed elettr.	Stampante All-M310DN	PZ	1,0	36,00 €	36,00 €
102	C.U.O.A. - II Piano	Attrezz. Inform. ed elettr.	PC Assemblato	PZ	1,0	40,00 €	40,00 €
102	Sala Server - II Piano	Attrezz. Inform. ed elettr.	Server HP Proliant ML110	PZ	1,0	120,00 €	120,00 €
102	Sala Server - II Piano	Attrezz. Inform. ed elettr.	Monitor Philips	PZ	1,0	16,00 €	16,00 €
102	Sala Server - II Piano	Attrezz. Inform. ed elettr.	Monitor (non funzionante)	PZ	1,0	16,00 €	16,00 €
102	Sala Avvocati - II Piano	Attrezz. Inform. ed elettr.	Stampante Samsung Xpress 2070F	PZ	1,0	36,00 €	36,00 €
102	Sala Avvocati - II Piano	Attrezz. Inform. ed elettr.	Monitor Asus	PZ	1,0	16,00 €	16,00 €
102	Sala Avvocati - II Piano	Attrezz. Inform. ed elettr.	PC Extreme	PZ	1,0	40,00 €	40,00 €
102	Sala Avvocati - II Piano	Attrezz. Inform. ed elettr.	PC Lenovo	PZ	1,0	40,00 €	40,00 €
102	Sala Avvocati - II Piano	Attrezz. Inform. ed elettr.	Monitor Acer	PZ	1,0	16,00 €	16,00 €
102	Sala Avvocati - II Piano	Attrezz. Inform. ed elettr.	Stampante Samsung ML1665	PZ	1,0	36,00 €	36,00 €
102	Economato - II Piano	Attrezz. Inform. ed elettr.	Monitor Acer	PZ	1,0	16,00 €	16,00 €
102	Economato - II Piano	Attrezz. Inform. ed elettr.	PC Lenovo	PZ	1,0	40,00 €	40,00 €
102	Economato - II Piano	Attrezz. Inform. ed elettr.	Stampante Epson M300II	PZ	1,0	36,00 €	36,00 €
102	Economato - II Piano	Attrezz. Inform. ed elettr.	Telefono da scrivania Avaya	PZ	1,0	16,00 €	16,00 €
102	Economato - II Piano	Attrezz. Inform. ed elettr.	Verifica banconote Olemburg	PZ	1,0	24,00 €	24,00 €
102	Stanza Cuconato - I Piano	Attrezz. Inform. ed elettr.	Monitor Asus	PZ	1,0	16,00 €	16,00 €
102	Stanza Cuconato - I Piano	Attrezz. Inform. ed elettr.	PC Extreme	PZ	1,0	40,00 €	40,00 €

BENI REP.102 - ATTREZZATURE INFORMATICHE-ELETTRONICHE

Rep	Ubicazione Stanza/Ufficio	Bene	Descrizione	Um	Q.tà	Val. Un.	Val. Totale
102	Stanza Cuconato - I Piano	Attrezz. Inform. ed elettr.	Stampante/scanner HP	PZ	1,0	36,00 €	36,00 €
102	Stanza Cuconato - I Piano	Attrezz. Inform. ed elettr.	Telefono da scrivania Avaya	PZ	1,0	16,00 €	16,00 €
102	Sala Router - I Piano	Attrezz. Inform. ed elettr.	Centralino Avaya	PZ	1,0	280,00 €	280,00 €
102	Archivio - I Piano	Attrezz. Inform. ed elettr.	Stampante Samsung Xpress	PZ	1,0	36,00 €	36,00 €
102	Archivio - I Piano	Attrezz. Inform. ed elettr.	Telefono da scrivania Avaya	PZ	1,0	16,00 €	16,00 €
102	Saletta centralino - I Piano	Attrezz. Inform. ed elettr.	Telefono centralino Avaya	PZ	1,0	16,00 €	16,00 €
102	Ufficio Sig.ra Porco - I Piano	Attrezz. Inform. ed elettr.	Telefono da scrivania Avaya	PZ	1,0	16,00 €	16,00 €
102	Ufficio Sig.ra Montalto - I Piano	Attrezz. Inform. ed elettr.	Stampante/scanner Brother	PZ	1,0	36,00 €	36,00 €
102	Ufficio Sig.ra Montalto - I Piano	Attrezz. Inform. ed elettr.	Telefono da scrivania Avaya	PZ	1,0	16,00 €	16,00 €
102	Stanza N. 7 - I Piano (Gambaro)	Attrezz. Inform. ed elettr.	Macch. contamonete Pelican 309 N. 138	PZ	1,0	960,00 €	960,00 €
102	Stanza N. 7 - I Piano (Gambaro)	Attrezz. Inform. ed elettr.	Telefono da scrivania Avaya	PZ	2,0	16,00 €	32,00 €
102	Stanza Sig. Belmonte - I Piano	Attrezz. Inform. ed elettr.	Telefono da scrivania Avaya	PZ	1,0	16,00 €	16,00 €
102	Stanza N. 5 - I Piano (Sig. Spataro)	Attrezz. Inform. ed elettr.	Stampante Brother	PZ	1,0	36,00 €	36,00 €
102	Stanza N. 5 - I Piano (Sig. Spataro)	Attrezz. Inform. ed elettr.	Telefono da scrivania Avaya	PZ	1,0	16,00 €	16,00 €
102	Stanza N. 5 - I Piano (Sig. Spataro)	Attrezz. Inform. ed elettr.	Monitor Philips fuori uso	PZ	1,0	16,00 €	16,00 €
102	Ingresso - Piano terra	Attrezz. Inform. ed elettr.	Timbrature badge	PZ	1,0	80,00 €	80,00 €
102	Ufficio Movimento - Piano terra	Attrezz. Inform. ed elettr.	Telefono da scrivania Avaya	PZ	1,0	16,00 €	16,00 €
102	Blocco Officina	Attrezz. Inform. ed elettr.	Monitor	PZ	2,0	24,00 €	48,00 €
102	Blocco Officina	Attrezz. Inform. ed elettr.	Pc/Tastiera	PZ	2,0	96,00 €	192,00 €
102	Ufficio Movimento - Piano terra	Attrezz. Inform. ed elettr.	PC Acer Veriton	PZ	1,0	40,00 €	40,00 €
102	Ufficio Movimento - Piano terra	Attrezz. Inform. ed elettr.	Monitor Philips	PZ	1,0	16,00 €	16,00 €
102	Stanza N. 7 - Piano terra (Coordinatori)	Attrezz. Inform. ed elettr.	Monitor Acer	PZ	1,0	16,00 €	16,00 €
102	Stanza N. 7 - Piano terra (Coordinatori)	Attrezz. Inform. ed elettr.	PC HP Intel	PZ	1,0	40,00 €	40,00 €
102	Stanza N. 7 - Piano terra (Coordinatori)	Attrezz. Inform. ed elettr.	Telefono da scrivania Avaya	PZ	2,0	16,00 €	32,00 €
102	Stanza N. 7 - Piano terra (Coordinatori)	Attrezz. Inform. ed elettr.	Stampante Samsung LM1665	PZ	1,0	36,00 €	36,00 €
102	Stanza N. 7 - Piano terra (Coordinatori)	Attrezz. Inform. ed elettr.	Monitor Philips	PZ	1,0	16,00 €	16,00 €
102	Stanza N. 7 - Piano terra (Coordinatori)	Attrezz. Inform. ed elettr.	Stampante/scanner Brother	PZ	1,0	36,00 €	36,00 €
102	Stanza N. 7 - Piano terra (Coordinatori)	Attrezz. Inform. ed elettr.	Plastificatrice Spectra	PZ	1,0	12,00 €	12,00 €
102	Impianto Metano	Attrezz. Inform. ed elettr.	Monitor	PZ	1,0	16,00 €	16,00 €
102	Impianto Metano	Attrezz. Inform. ed elettr.	pc/tastiera	PZ	1,0	40,00 €	40,00 €
102	P.za G. Mancini	Attrezz. Inform. ed elettr.	defibrillatore automatico	PZ	1,0	480,00 €	480,00 €
102	P.za G. Mancini	Attrezz. Inform. ed elettr.	climatizzatore a parte ariston	PZ	2,0	160,00 €	320,00 €
102	P.za G. Mancini	Attrezz. Inform. ed elettr.	PC	PZ	1,0	40,00 €	40,00 €
102	P.za G. Mancini	Attrezz. Inform. ed elettr.	stampante Brother MFC	PZ	1,0	36,00 €	36,00 €
102	P.za G. Mancini	Attrezz. Inform. ed elettr.	Monitor Philips	PZ	1,0	16,00 €	16,00 €
102	Blocco Officina	Attrezz. Inform. ed elettr.	Stampante	PZ	1,0	28,00 €	28,00 €
102	Parcheggio A.Moro	Attrezz. Inform. ed elettr.	PC Dell	PZ	1,0	40,00 €	40,00 €
102	Parcheggio A.Moro	Attrezz. Inform. ed elettr.	Monitor HP	PZ	1,0	16,00 €	16,00 €
102	Parcheggio A.Moro	Attrezz. Inform. ed elettr.	Stampante laser HP	PZ	1,0	36,00 €	36,00 €
102	Parcheggio A.Moro	Attrezz. Inform. ed elettr.	Stampante per tessere Zebra	PZ	1,0	36,00 €	36,00 €
102	Parcheggio A.Moro	Attrezz. Inform. ed elettr.	Cassa 0Top	PZ	1,0	360,00 €	360,00 €
102	Parcheggio A.Moro	Attrezz. Inform. ed elettr.	Climatizzatore Aermec	PZ	1,0	480,00 €	480,00 €
102	Parcheggio A.Moro	Attrezz. Inform. ed elettr.	PC gestione parcheggio	PZ	1,0	40,00 €	40,00 €
102	Parcheggio A.Moro	Attrezz. Inform. ed elettr.	stampante	PZ	1,0	36,00 €	36,00 €
102	Parcheggio A.Moro	Attrezz. Inform. ed elettr.	Lettore tessere parcheggio	PZ	1,0	40,00 €	40,00 €
							7 024,00 €

2025

CURATORE:
dott. F. CALDIERO

IL TECNICO
Ing. Vincenzo SCHIRINZI

ALLEGATO N.11.c

BENI REP.103 - ATTREZZATURA VARIA E MINUTA

Rep	Ubicazione Stanza/Ufficio	Bene	Descrizione	Um	Q.tà	Val. Un.	Val. Totale
103	Corridoio - II Piano	Attrezzatura varia e minuta	Estintore	PZ	1,0	20,00 €	20,00 €
103	Atrio sala G. Mancini - II Piano	Attrezzatura varia e minuta	Estintore	PZ	1,0	20,00 €	20,00 €
103	Pianerottolo - II Piano	Attrezzatura varia e minuta	Estintore	PZ	1,0	20,00 €	20,00 €
103	Pianerottolo - I Piano	Attrezzatura varia e minuta	Estintore	PZ	1,0	20,00 €	20,00 €
103	Corridoio Antibagno - I Piano	Attrezzatura varia e minuta	Estintore	PZ	1,0	20,00 €	20,00 €
103	Sala riunioni - I Piano	Attrezzatura varia e minuta	Estintore	PZ	1,0	20,00 €	20,00 €
103	Ingresso - Piano terra	Attrezzatura varia e minuta	Estintore	PZ	1,0	20,00 €	20,00 €
103	Ufficio Movimento - Piano terra	Attrezzatura varia e minuta	Estintore	PZ	1,0	20,00 €	20,00 €
103	P.za G. Mancini	Attrezzatura varia e minuta	Estintore	PZ	1,0	20,00 €	20,00 €
103	Parcheggio A.Moro	Attrezzatura varia e minuta	Set chiave fissa a stella	PZ	8,0	15,00 €	120,00 €
103	Parcheggio A.Moro	Attrezzatura varia e minuta	Chiave a T	PZ	1,0	3,00 €	3,00 €
103	Parcheggio A.Moro	Attrezzatura varia e minuta	Seghetto	PZ	1,0	1,00 €	1,00 €
103	Parcheggio A.Moro	Attrezzatura varia e minuta	Rivettatrice	PZ	1,0	1,00 €	1,00 €
103	Parcheggio A.Moro	Attrezzatura varia e minuta	Lime	PZ	2,0	1,00 €	2,00 €
103	Parcheggio A.Moro	Attrezzatura varia e minuta	Morsa	PZ	1,0	5,00 €	5,00 €
103	Parcheggio A.Moro	Attrezzatura varia e minuta	Chiave multifunzione	PZ	1,0	3,00 €	3,00 €
103	Parcheggio A.Moro	Attrezzatura varia e minuta	Dispenser gel	PZ	1,0	10,00 €	10,00 €
							325,00 €

2025

CURATORE:
dott. F. CALDIERO

IL TECNICO
Ing. Vincenzo SCHIRINZI

ALLEGATO N.11.d

BENI REP.104 - ATTREZZI E MACCHINARI

Rep	Ubicazione	Bene	Descrizione	Um	Q.tà	Val. Un.	Val. Totale
104	Blocco Officina	attrezzi e macchinari	Aspiratore gas scarico	PZ	1,0	150,00 €	150,00 €
104	Blocco Officina	attrezzi e macchinari	Aspiratore per olio	PZ	2,0	90,00 €	180,00 €
104	Blocco Officina	attrezzi e macchinari	Attrezzature chiavi meccaniche a corpo	PZ	1,0	400,00 €	400,00 €
104	Blocco Officina	attrezzi e macchinari	Attrezzature per rimorchio mezzi	PZ	4,0	35,00 €	140,00 €
104	Blocco Officina	attrezzi e macchinari	Banchi da lavoro in ferro	PZ	6,0	40,00 €	240,00 €
104	Blocco Officina	attrezzi e macchinari	Carrelli porta utensili da officina	PZ	5,0	130,00 €	650,00 €
104	Blocco Officina	attrezzi e macchinari	Cavelletti Cric	PZ	8,0	120,000	960,00 €
104	Blocco Officina	attrezzi e macchinari	Compressore aria fini	PZ	1,0	450,00 €	450,00 €
104	Blocco Officina	attrezzi e macchinari	Cric idraulici	PZ	5,0	90,00 €	450,00 €
104	Blocco Officina	attrezzi e macchinari	Equilibratrice pneumatici	PZ	1,0	1 500,00 €	1 500,00 €
104	Blocco Officina	attrezzi e macchinari	Fresatrice a colonna	PZ	1,0	250,00 €	250,00 €
104	Blocco Officina	attrezzi e macchinari	Fresatrice a 2 assi	PZ	1,0	250,00 €	250,00 €
104	Blocco Officina	attrezzi e macchinari	Gruppo chiavi meccaniche custodite in armadio	PZ	2,0	500,00 €	1 000,00 €
104	Blocco Officina	attrezzi e macchinari	Macchine per taratura pompe diesel	PZ	3,0	400,00 €	1 200,00 €
104	Blocco Officina	attrezzi e macchinari	Piccola attrezzatura edilizia e betoniera	PZ	1,0	800,00 €	800,00 €
104	Blocco Officina	attrezzi e macchinari	Ponte per sollevamento a pistoni idraulici	PZ	2,0	500,00 €	1 000,00 €
104	Blocco Officina	attrezzi e macchinari	Ponte per sollevamento elettroidraulico	PZ	1,0	15 000,00 €	15 000,00 €
104	Blocco Officina	attrezzi e macchinari	Pressa idraulica	PZ	1,0	150,00 €	150,00 €
104	Blocco Officina	attrezzi e macchinari	Saldatrice ad ossigeno	PZ	2,0	200,00 €	400,00 €
104	Blocco Officina	attrezzi e macchinari	Saldatrice elettrica	PZ	1,0	50,00 €	50,00 €
104	Blocco Officina	attrezzi e macchinari	Sega a nastro per ferro	PZ	1,0	400,00 €	400,00 €
104	Blocco Officina	attrezzi e macchinari	Smontapneumatici	PZ	1,0	1 500,00 €	1 500,00 €
104	Blocco Officina	attrezzi e macchinari	Tornio parallelo	PZ	1,0	1 500,00 €	1 500,00 €
104	Blocco Officina	attrezzi e macchinari	Trapano a colonna alto	PZ	1,0	200,00 €	200,00 €
104	Blocco Officina	attrezzi e macchinari	Turbina aspiratore	PZ	1,0	250,00 €	250,00 €
104	Blocco Officina	attrezzi e macchinari	Vasche in metallo per lavaggio pezzi meccanici	PZ	2,0	120,00 €	240,00 €
104	Blocco Officina	attrezzi e macchinari	Attrezzi per giardino	PZ	5,0	30,00 €	150,00 €
104	Blocco Officina	attrezzi e macchinari	Attrezzi per riparazione biglietteria e parcometri	PZ	1,0	1 500,00 €	1 500,00 €
104	Blocco Officina	attrezzi e macchinari	cariola	PZ	1,0	15,00 €	15,00 €
104	Blocco Officina	attrezzi e macchinari	Decespugliatore	PZ	1,0	80,00 €	80,00 €
104	Blocco Officina	attrezzi e macchinari	Gruppo compressore silenziato	PZ	1,0	1 400,00 €	1 400,00 €
104	Blocco Officina	attrezzi e macchinari	Ponte per sollevamento a pistoni idraulici	PZ	1,0	500,00 €	500,00 €
104	Blocco Officina	attrezzi e macchinari	Tagliaerba Honda	PZ	1,0	150,00 €	150,00 €
104	Blocco Officina	attrezzi e macchinari	Tagliasiepe elettrico	PZ	1,0	15,00 €	15,00 €
104	Stanza Marrelli deposito	attrezzi e macchinari	Porta utensili usag con chiavi	PZ	1,0	200,00 €	200,00 €
104	Stanza Marrelli deposito	attrezzi e macchinari	Banco da lavoro con utensili e morsa	PZ	2,0	150,00 €	300,00 €
							33 620,00 €

2025

CURATORE:
dott. F. CALDIERO

IL TECNICO
Ing. Vincenzo SCHIRINZI

ALLEGATO N.11.e

BENI REP.105 - AUTORICAMBI

Rep	Officina	Bene	Descrizione	Codice a barre	Um	Q.tà	Val. Un.	Val. Totale
1	**BREDAMENARINIBUS**							
105	Blocco Officina	Autoricambi	ALTERNATORE BREDA 240-231 (O1)		PZ	1,0	130,00 €	130,00 €
105	Blocco Officina	Autoricambi	AMMORTIZZATORE ANTERIORE 252	D096990	PZ	2,0	72,00 €	144,00 €
105	Blocco Officina	Autoricambi	AMMORTIZZATORE POSTERIORE 231 (O2)	D041587	PZ	6,0	219,18 €	1 315,08 €
105	Blocco Officina	Autoricambi	AMMORTIZZATORI ANT. 231 (P2)	D098342	PZ	3,0	89,45 €	268,35 €
105	Blocco Officina	Autoricambi	AMMORTIZZATORI ANT. 240 (R3)	D049530	PZ	4,0	60,84 €	243,36 €
105	Blocco Officina	Autoricambi	AMMORTIZZATORI POST. 240 (R3)	D030414	PZ	5,0	61,50 €	307,50 €
105	Blocco Officina	Autoricambi	ANELLI CONO GAS (E3)	D074275	PZ	3,0	6,37 €	19,11 €
105	Blocco Officina	Autoricambi	BARRA ACCOPPIAMENTO BREDA 240 (O0)	D040626	PZ	3,0	53,00 €	159,00 €
105	Blocco Officina	Autoricambi	BRACCIO DI REAZIONE SUPERIORE BREDA 231 (O0)	D030702	PZ	1,0	216,02 €	216,02 €
105	Blocco Officina	Autoricambi	BRACCIO TERGICRISTALLO DX 231 240(M2)	D046274	PZ	6,0	51,30 €	307,80 €
105	Blocco Officina	Autoricambi	BRACCIO TERGICRISTALLO SX 231 -240(M2)	D046723	PZ	9,0	51,30 €	461,70 €
105	Blocco Officina	Autoricambi	BULLONE PINZA FRENI BREDA (P1)	D067336	PZ	6,0	5,00 €	30,00 €
105	Blocco Officina	Autoricambi	BULLONE PINZA FRENI BREDA (P1)	D178889	PZ	6,0	3,00 €	18,00 €
105	Blocco Officina	Autoricambi	BULLONE PINZE FRENI BREDA (P1)	D254894	PZ	1,0	3,00 €	3,00 €
105	Blocco Officina	Autoricambi	CELLA ANTERIORE 231 (P3)	D079189	PZ	1,0	88,41 €	88,41 €
105	Blocco Officina	Autoricambi	CERNIERA COFANO INFERIORE 240 (N3)	D038833	PZ	4,0	9,88 €	39,52 €
105	Blocco Officina	Autoricambi	CERNIERA COFANO SUPERIORE 240 (N3)	D038829	PZ	1,0	20,80 €	20,80 €
105	Blocco Officina	Autoricambi	CERNIERA PARAURTI 231 (N3)	D056549	PZ	1,0	23,80 €	23,80 €
105	Blocco Officina	Autoricambi	CINGHIA 8PK 2105 A/C 240 (P)	D055924	PZ	3,0	15,06 €	45,18 €
105	Blocco Officina	Autoricambi	CINGHIA ALTERNATORE 240 / 231 8 PK 1620 (P)	D055923	PZ	4,0	12,05 €	48,20 €
105	Blocco Officina	Autoricambi	COLONNINA RUOTA 231/240 (P1)	104155	PZ	5,0	6,17 €	30,85 €
105	Blocco Officina	Autoricambi	CROCIERA COMPLETA 240(D2)	934027	PZ	2,0	68,35 €	136,70 €
105	Blocco Officina	Autoricambi	CUSCINETTO BRACCIO SUP.231 (D2)	320128	PZ	1,0	16,02 €	16,02 €
105	Blocco Officina	Autoricambi	CUSCINETTO MOZZO 240 (P1)	254888	PZ	1,0	350,00 €	350,00 €
105	Blocco Officina	Autoricambi	DISCHI FRENO POSTERIORE BREDA 240 (PEDANA)	D031900	PZ	8,0	120,00 €	960,00 €
105	Blocco Officina	Autoricambi	DISCO FRENI ANTERIORE 231 (PED)	D081944	PZ	3,0	120,00 €	360,00 €
105	Blocco Officina	Autoricambi	DISCO FRENI ANTERIORE 240 EUROPOLIS (PED)	D055283	PZ	2,0	40,30 €	80,60 €
105	Blocco Officina	Autoricambi	ELEMENTO DI CONTATTO 231/240 (D1)	D055054	PZ	2,0	7,72 €	15,44 €
105	Blocco Officina	Autoricambi	ELEMENTO DI CONTATTO 231/240 (D1)	D055053	PZ	3,0	6,41 €	19,23 €
105	Blocco Officina	Autoricambi	FANALE ANTERIORE BREDA (A4)	D079395	PZ	2,0	40,00 €	80,00 €
105	Blocco Officina	Autoricambi	FILTRO OLIO CAMBIO VOITH 240 (L4)	C193164	PZ	5,0	53,35 €	266,75 €
105	Blocco Officina	Autoricambi	FILTRO OLIO MOTORE 231-240-CITARO (L4)	A0001801709	PZ	5,0	5,87 €	29,35 €
105	Blocco Officina	Autoricambi	GUARNIZIONE COPPA OLIO 231/240 (F1)	A9060140922	PZ	2,0	38,92 €	77,84 €
105	Blocco Officina	Autoricambi	GUARNIZIONE VALVOLA PISTONCINO 240/231 (A2)	A1041410780	PZ	8,0	1,31 €	10,48 €
105	Blocco Officina	Autoricambi	GUARNIZIONE VITI COPERCHIO PUNTERIE 231/240 (E4)	A9060160080	PZ	14,0	2,48 €	34,72 €
105	Blocco Officina	Autoricambi	GUARNIZIONI ALLUMINIO POMPA ACQUA 231-240 (H1)	A9062030180	PZ	3,0	5,94 €	17,82 €
105	Blocco Officina	Autoricambi	GUARNIZIONI CIRCOLARI BREDA (E3)	A5419970345	PZ	25,0	1,50 €	37,50 €
105	Blocco Officina	Autoricambi	GUARNIZIONE SCAMBIATORE CARTA 231/240 (H1)	A9061880280	PZ	3,0	7,09 €	21,27 €
105	Blocco Officina	Autoricambi	GUARNIZIONE SUPPORTO FILTRO OLIO BREDA (L3)	A9061840280	PZ	12,0	4,46 €	53,52 €
105	Blocco Officina	Autoricambi	INTERRUTTORE CRUSCOTTO ARIA BREDA (C1)	627866	PZ	2,0	14,00 €	28,00 €
105	Blocco Officina	Autoricambi	INTERRUTTORE MAGNETICO 231/240 (O1)	A0011527810	PZ	6,0	124,00 €	744,00 €
105	Blocco Officina	Autoricambi	LUCE TARGA 240-231 (A1)	D061100	PZ	1,0	8,46 €	8,46 €
105	Blocco Officina	Autoricambi	LUCI INGOMBRO LATERALI (A1)	99441288	PZ	3,0	3,19 €	9,57 €
105	Blocco Officina	Autoricambi	MANICOTTO 90 GRADI 20X100X200 (I4)	4000.20	PZ	6,0	2,40 €	14,40 €
105	Blocco Officina	Autoricambi	MANICOTTO ACQUA (I4)	D053069	PZ	4,0	55,15 €	220,60 €
105	Blocco Officina	Autoricambi	MANICOTTO ACQUA BREDA (I4)	D058417	PZ	3,0	54,60 €	163,80 €
105	Blocco Officina	Autoricambi	MANICOTTO ACQUA BREDA (I4)	D053412	PZ	3,0	60,67 €	182,01 €
105	Blocco Officina	Autoricambi	MANICOTTO ACQUA RIGIDO POMPA ACQUA231/240 (H1)	A9062030615	PZ	4,0	9,61 €	38,44 €
105	Blocco Officina	Autoricambi	MANICOTTO ACQUA TUBO RISCALDAMENTO 231 (H3)	101097	PZ	9,0	23,19 €	208,71 €
105	Blocco Officina	Autoricambi	MANICOTTO PICCOLO INTERCOOLER 231/240 (G1)	D057391	PZ	4,0	35,20 €	140,80 €
105	Blocco Officina	Autoricambi	MEMBRANA D20 BASSA (P2)	731953	PZ	5,0	2,52 €	12,60 €
105	Blocco Officina	Autoricambi	MEMBRANA SFIATO MOTORE 231/240 (E4)	A0000180033	PZ	1,0	26,67 €	26,67 €
105	Blocco Officina	Autoricambi	MOLLA A GAS COFANO 231 (N4)	566627	PZ	4,0	21,21 €	84,84 €
105	Blocco Officina	Autoricambi	MOLLA A GAS COFANO 240 (N4)	D017661	PZ	30,0	10,30 €	309,00 €
105	Blocco Officina	Autoricambi	MOTORINO AVVIAMENTO 231/240 (T1)	192932	PZ	4,0	209,58 €	838,32 €
105	Blocco Officina	Autoricambi	O-RING CILINDRO IVECO (E2)	99459175	PZ	6,0	5,03 €	30,18 €
105	Blocco Officina	Autoricambi	O-RING CUSCINETTO DIFFERENZIALE 231/240 (P1)	C256029	PZ	10,0	5,16 €	51,60 €
105	Blocco Officina	Autoricambi	PARAOLIO MOTORE 231/240 (E2)	A0259975047	PZ	1,0	45,74 €	45,74 €
105	Blocco Officina	Autoricambi	PARAURTI ANT. DX 240	D079407	PZ	1,0	150,00 €	150,00 €
105	Blocco Officina	Autoricambi	PIASTRINA MANCORRENTI (N3)	D026647	PZ	10,0	7,40 €	74,00 €

BENI REP.105 - AUTORICAMBI

Rep	Officina	Bene	Descrizione	Codice a barre	Um	Q.tà	Val. Un.	Val. Totale
105	Blocco Officina	Autoricambi	PINZA FRENI ANTERIORE SX BREDA 240 REV. (PED)	D031902REV	PZ	1,0	340,00 €	340,00 €
105	Blocco Officina	Autoricambi	PINZA FRENI ANTERIORE SX-231	000000	PZ	1,0	847,00 €	847,00 €
105	Blocco Officina	Autoricambi	PINZA FRENI ANTERIORE DS-231	000000	PZ	1,0	1 347,00 €	1 347,00 €
105	Blocco Officina	Autoricambi	PINZA FRENI POSTERIORE COMPLETA-231	000000	PZ	1,0	1 505,00 €	1 505,00 €
105	Blocco Officina	Autoricambi	POMPA IDROVENTOLA 231/240 (R1)	D061011	PZ	6,0	323,74 €	1 942,44 €
105	Blocco Officina	Autoricambi	PULEGGIA A/C 231 (E2)	D065266	PZ	2,0	280,96 €	561,92 €
105	Blocco Officina	Autoricambi	PULSANTE PORTA 231/240 (D1)	627870	PZ	3,0	8,75 €	26,25 €
105	Blocco Officina	Autoricambi	SENSORE ABS POSTERIORE BREDA (A3)	D50164	PZ	4,0	47,56 €	190,24 €
105	Blocco Officina	Autoricambi	SENSORE LIVELLO OLIO 231/240 (E4)	A0041530228	PZ	2,0	55,34 €	110,68 €
105	Blocco Officina	Autoricambi	SENSORE MAGNETICO PORTA (C1)	DSM1H425	PZ	5,0	29,50 €	147,50 €
105	Blocco Officina	Autoricambi	SENSORE TEMPERATURA ACQUA CAMBIO VOITH (A3)	90935012	PZ	2,0	90,00 €	180,00 €
105	Blocco Officina	Autoricambi	SENSORI USURA FRENI 240 (P0)	254626	PZ	10,0	17,74 €	177,40 €
105	Blocco Officina	Autoricambi	SERIE MOLLE BREDA (N4)	192926	PZ	1,0	36,98 €	36,98 €
105	Blocco Officina	Autoricambi	SERRATURA PANNELLO INTERNI 231/240 (N4)	551801	PZ	9,0	2,06 €	18,54 €
105	Blocco Officina	Autoricambi	SERRATURA SPORTELLO LATERALE 231/240 (N4)	D037839	PZ	1,0	9,60 €	9,60 €
105	Blocco Officina	Autoricambi	SILENT BLOCK TRIANGOLO SOSPENSIONE BREDA (O2)	D079174	PZ	18,0	17,42 €	313,56 €
105	Blocco Officina	Autoricambi	SILENZIATORE ARIA (G3)	C178957	PZ	2,0	12,78 €	25,56 €
105	Blocco Officina	Autoricambi	SONDA GAS DI SCARICO BREDA (B1)	A0051533328	PZ	3,0	88,57 €	265,71 €
105	Blocco Officina	Autoricambi	SONDA GAS DI SCARICO BREDA (B2)	D071340	PZ	3,0	74,67 €	224,01 €
105	Blocco Officina	Autoricambi	SONDA TEMPERATURA VANO BOMBOLA BREDA (B2)	D076503	PZ	3,0	68,56 €	205,68 €
105	Blocco Officina	Autoricambi	SPESSORE CUSCINETTO MOZZO BREDA (P1)	C2S4895	PZ	1,0	31,65 €	31,65 €
105	Blocco Officina	Autoricambi	SPINOTTO SONDA LAMBDA BREDA (B2)	A0035400481	PZ	4,0	2,90 €	11,60 €
105	Blocco Officina	Autoricambi	SUPPORTO A TRE VIE DIAM. 35 (M5)	300010	PZ	1,0	5,70 €	5,70 €
105	Blocco Officina	Autoricambi	SUPPORTO BARRA TORSIONE (P2)	C097674	PZ	2,0	102,62 €	205,24 €
105	Blocco Officina	Autoricambi	SUPPORTO FILTRO IDROVENTOLA 231/240 (R1)	1457434131	PZ	10,0	58,00 €	580,00 €
105	Blocco Officina	Autoricambi	SUPPORTO SUP. PORTA 240 (N3)	D046785	PZ	2,0	62,89 €	125,78 €
105	Blocco Officina	Autoricambi	SUPPORTO TESTINA BREDA (N3)	D043366	PZ	5,0	67,00 €	335,00 €
105	Blocco Officina	Autoricambi	TAMPONE CELLA (Q3)	C178740	PZ	2,0	11,23 €	22,46 €
105	Blocco Officina	Autoricambi	TENDICINGHIA 231/240	A9062006770	PZ	4,0	47,37 €	189,48 €
105	Blocco Officina	Autoricambi	TENDICINGHIA BREDA 231/240(F2)	A9062004670	PZ	1,0	33,59 €	33,59 €
105	Blocco Officina	Autoricambi	TENDICINGHIA INFERIORE 231/240 (F3)	D053298	PZ	2,0	77,53 €	155,06 €
105	Blocco Officina	Autoricambi	TENDICINGHIA POMPA ACQUA 231/240 (F3)	A9062004570	PZ	6,0	37,82 €	226,92 €
105	Blocco Officina	Autoricambi	TESTA COMPLETA COMPRESSORE BREDA (G5)	7081200	PZ	2,0	206,00 €	412,00 €
105	Blocco Officina	Autoricambi	TESTINA PORTA BREDA 240 (N3)	D043367	PZ	3,0	52,07 €	156,21 €
105	Blocco Officina	Autoricambi	TIRANTE IDROGUIDA BREDA 231 (Q0)	D077172	PZ	1,0	126,62 €	126,62 €
105	Blocco Officina	Autoricambi	TIRANTE LIVELLO COMPLETO ANT.231 (P2)	D079206	PZ	7,0	48,72 €	341,04 €
105	Blocco Officina	Autoricambi	TIRANTE STERZO SINISTRO BREDA 240 (Q0)	D049072	PZ	1,0	152,98 €	152,98 €
105	Blocco Officina	Autoricambi	TRASMETTITORE DEBIMETRO 231/240 (A3)	A0D4153182864	PZ	1,0	98,96 €	98,96 €
105	Blocco Officina	Autoricambi	TUBO ARIA COMPRESSORE 240 (G5)	D064881	PZ	2,0	81,00 €	162,00 €
105	Blocco Officina	Autoricambi	TUBO ARIA FRENO POSTERIORE PEDALE BREDA 240 (O3)	D041733	PZ	3,0	16,21 €	48,63 €
105	Blocco Officina	Autoricambi	TUBO ARIA FRENO POSTERIORE STAZIONAMENTO 240 (O3)	D051636	PZ	12,0	18,08 €	216,96 €
105	Blocco Officina	Autoricambi	TUBO FRENO ANTERIORE 231 (O8)	D079668	PZ	8,0	25,47 €	203,76 €
105	Blocco Officina	Autoricambi	VETRINO BIANCO POSTERIORE 231 (B4)	4 082 300 198 195	PZ	5,0	23,99 €	119,95 €
105	Blocco Officina	Autoricambi	VETRINO GIALLO POSTERIORE 231 (B4)	4 082 300 198 171	PZ	20,0	8,60 €	172,00 €
105	Blocco Officina	Autoricambi	VETRINO ROSSO POSTERIORE 231 (B4)	4 082 300 198 188	PZ	5,0	23,99 €	119,95 €
105	Blocco Officina	Autoricambi	VITE TESTATA BREDA (E2)	A9060160769	PZ	14,0	6,64 €	92,96 €
			Totale valore magazzino autoricambi BREDAMENARINIBUS		**PZ**	**495,0**	**45,84 €**	**22 690,23 €**
2	**IVECO**							
105	Blocco Officina	Autoricambi	AMMORTIZZATORE ANTERIORE EUROPOLIS (S3)	8010000492MO	PZ	4,0	110,42 €	441,68 €
105	Blocco Officina	Autoricambi	AMMORTIZZATORE COFANO POSTERIORE EUROPOLIS (N2)	8010000026MO	PZ	4,0	36,15 €	144,60 €
105	Blocco Officina	Autoricambi	ASTA TERGI COMPLETA EUROPOLIS (M4)	8010001449MO	PZ	1,0	475,87 €	475,87 €
105	Blocco Officina	Autoricambi	ATTUATORE ACCELLERATORE EUROPOLIS (C3)	50408570	PZ	2,0	460,00 €	920,00 €
105	Blocco Officina	Autoricambi	BULBO ARIA 16 BAR IVECO (G3)	8010000606MO	PZ	2,0	111,02 €	222,04 €
105	Blocco Officina	Autoricambi	BULLONI BILANCIERE (E2)	500354583	PZ	8,0	2,51 €	20,08 €
105	Blocco Officina	Autoricambi	CELLA POSTERIORE EUROPOLIS (S4)	SA520002	PZ	2,0	18,00 €	36,00 €
105	Blocco Officina	Autoricambi	CHIUSURA PANNELLO EUROPOLIS (N2)	000000	PZ	29,0	8,00 €	232,00 €
105	Blocco Officina	Autoricambi	CILINDRO REGOLAZIONE ALTEZZA 6800 EUROPOLIS (M4)	750429	PZ	6,0	56,25 €	337,50 €
105	Blocco Officina	Autoricambi	CINGHIA ALTERNATORE EUROPOLIS 6PK 1570 (P)	000000	PZ	0,0	13,82 €	- €
105	Blocco Officina	Autoricambi	COLONNINA RUOTA POST.EURO (P1)	42575808	PZ	7,0	2,53 €	17,71 €

BENI REP.105 - AUTORICAMBI

Rep	Officina	Bene	Descrizione	Codice a barre	Um	Q.tà	Val. Un.	Val. Totale
105	Blocco Officina	Autoricambi	CORPO TERMOSTATO (L2)	98420628	PZ	2,0	59,67 €	119,34 €
105	Blocco Officina	Autoricambi	CROCIERA COMPL. ALBERO TRASMISSIONE EUROPOLIS(D2)	42537898	PZ	2,0	92,25 €	184,50 €
105	Blocco Officina	Autoricambi	CUSCINETTO A RULLI MOZZO POSTERIORE IVECO (P1)	503126457	PZ	2,0	170,91 €	341,82 €
105	Blocco Officina	Autoricambi	CUSCINETTO RINVIO EURO (D2)	32010X/Q	PZ	4,0	18,56 €	74,24 €
105	Blocco Officina	Autoricambi	DEBIMETRO EUROPOLIS (C2)	280218084	PZ	3,0	96,85 €	290,55 €
105	Blocco Officina	Autoricambi	DISCHI ANTERIORI - EUROPOLIS	000000	PZ	1,0	1 924,00 €	1 924,00 €
105	Blocco Officina	Autoricambi	DISCHI POSTERIORI - EUROPOLIS	000000	PZ	1,0	379,50 €	379,50 €
105	Blocco Officina	Autoricambi	FILTRO A/C AUTISTA EUROPOLIS (L1)	E307	PZ	9,0	9,18 €	82,62 €
105	Blocco Officina	Autoricambi	FILTRO A/C EUROPOLIS (L5)	PA65	PZ	5,0	30,00 €	150,00 €
105	Blocco Officina	Autoricambi	FILTRO OLIO MOTORE EUROPOLIS (L3)	000000	PZ	15,0	15,00 €	225,00 €
105	Blocco Officina	Autoricambi	GHIERA MOZZO EUROPOLIS	503126465	PZ	3,0	14,54 €	43,62 €
105	Blocco Officina	Autoricambi	GHIERA MOZZO EUROPOLIS (P2)	93163224	PZ	6,0	51,24 €	307,44 €
105	Blocco Officina	Autoricambi	GUARNIZIONE COPPA OLIO CAMBIO ZF HP 502 (F1)	D9090777	PZ	14,0	12,42 €	173,88 €
105	Blocco Officina	Autoricambi	GUARNIZIONE OLIO COPPA MOTORE EUROPOLIS (L1)	5801386275	PZ	1,0	18,87 €	18,87 €
105	Blocco Officina	Autoricambi	INERRUTTORE EUROPOLIS (D1)	42544194	PZ	1,0	91,69 €	91,69 €
105	Blocco Officina	Autoricambi	MANICOTTO ACQUA EUROPOLIS (L2)	5006234725	PZ	9,0	50,41 €	453,69 €
105	Blocco Officina	Autoricambi	MANICOTTO ACQUA IVECO (H3)	99454938	PZ	2,0	15,59 €	31,18 €
105	Blocco Officina	Autoricambi	MANICOTTO ACQUA RADIATORE INF. 997 (H4)	504086541	PZ	1,0	14,97 €	14,97 €
105	Blocco Officina	Autoricambi	MANICOTTO ACQUA TESTATA EURO (H3)	5801594289	PZ	1,0	109,62 €	109,62 €
105	Blocco Officina	Autoricambi	MANICOTTO REGOLATORE MINIMO EUROPOLIS (G1)	504237035	PZ	4,0	29,19 €	116,76 €
105	Blocco Officina	Autoricambi	MANICOTTO SUPERIORE RADIATORE 997/998	346208	PZ	1,0	36,39 €	36,39 €
105	Blocco Officina	Autoricambi	MOTORINO AVVIAMENTO IVECO EUROPOLIS (S1)	112822	PZ	4,0	143,10 €	572,40 €
105	Blocco Officina	Autoricambi	MOTORINO RICICLO A/C EUROPOLIS (D3)	139801141	PZ	4,0	47,40 €	189,60 €
105	Blocco Officina	Autoricambi	MOTORINO SBRINATORE EUROPOLIS (D2)	C261210	PZ	3,0	56,50 €	169,50 €
105	Blocco Officina	Autoricambi	PARAOLIO MOZZO RUOTA POSTERIORE EUROPOLIS (P1)	500023256	PZ	2,0	35,94 €	71,88 €
105	Blocco Officina	Autoricambi	PARAOLIO RINVIO STERZO EURO (P2)	42541551	PZ	2,0	17,05 €	34,10 €
105	Blocco Officina	Autoricambi	PARAURTI POSTERIORE EUROPOLIS	42547867	PZ	2,0	350,00 €	700,00 €
105	Blocco Officina	Autoricambi	PASTIGLIE FREN. POST. URBY-167/168/170/221/A (S3)	2996585	PZ	7,0	46,34 €	324,38 €
105	Blocco Officina	Autoricambi	PASTIGLIE FRENI ANT. 997-URBY (S3)	PF9229	PZ	11,0	20,00 €	220,00 €
105	Blocco Officina	Autoricambi	PINZA FRENO ANT.SINISTRA 231 EUROPOLIS (PED)	2020626	PZ	2,0	340,00 €	680,00 €
105	Blocco Officina	Autoricambi	POMPA ACQUA IVECO EURO(H3)	504029280	PZ	4,0	71,96 €	287,84 €
105	Blocco Officina	Autoricambi	POMPA ACQUA SERB.ESP. EURO (H2)	42549826	PZ	1,0	275,25 €	275,25 €
105	Blocco Officina	Autoricambi	POMPA IDROVENTOLA IVECO (R1)	8010000695	PZ	1,0	1 086,95 €	1 086,95 €
105	Blocco Officina	Autoricambi	PRESSOSTATO ALTA TEMPERATURA A/C EUROPOLIS (D3)	5065634	PZ	2,0	78,00 €	156,00 €
105	Blocco Officina	Autoricambi	PRESSOSTATO ARIA IVECO VECCHI (G2)	35090107	PZ	1,0	32,40 €	32,40 €
105	Blocco Officina	Autoricambi	PRESSOSTATO LUCI/STOP EUROPOLIS (D3)	42556844	PZ	4,0	152,97 €	611,88 €
105	Blocco Officina	Autoricambi	PULSANTE PRENOTAZIONE FERMATA EUROPOLIS (N2)	520272	PZ	9,0	4,54 €	40,86 €
105	Blocco Officina	Autoricambi	REATTORI LUCE INTERNA EUROPOLIS (A1)	700233	PZ	2,0	32,57 €	65,14 €
105	Blocco Officina	Autoricambi	REATTORI LUCI INTERNE (A1)	700256	PZ	8,0	15,76 €	126,08 €
105	Blocco Officina	Autoricambi	RELAY ARGENTO 24V 2X15 (B1)	9068	PZ	4,0	10,50 €	42,00 €
105	Blocco Officina	Autoricambi	RELAY DORATO 24V 10/20A IVECO (B1)	9064	PZ	3,0	5,60 €	16,80 €
105	Blocco Officina	Autoricambi	RELE' 24V PEDANA DISABILI (B1)	3 165 141 213 201	PZ	8,0	4,99 €	39,92 €
105	Blocco Officina	Autoricambi	RELE' AVVIAMENTO IVECO (B1)	332002256	PZ	10,0	43,50 €	435,00 €
105	Blocco Officina	Autoricambi	SERBATOIO ACQUA - EUROPOLIS	000000	PZ	1,0	1 237,00 €	1 237,00 €
105	Blocco Officina	Autoricambi	SENSORE ABS POSTERIORE EUROPOLIS (S3)	42541775	PZ	2,0	306,00 €	612,00 €
105	Blocco Officina	Autoricambi	SENSORE ACQUA VASCHETTA SUPERIORE EUROPOLIS (H2)	42556007	PZ	3,0	315,93 €	947,79 €
105	Blocco Officina	Autoricambi	SERBATOIO COMPENSAZIONE EUROPOLIS (P3)	4814280	PZ	4,0	51,42 €	205,68 €
105	Blocco Officina	Autoricambi	TENDICINGHIA EUROPOLIS (F3)	504106751	PZ	3,0	20,92 €	62,76 €
105	Blocco Officina	Autoricambi	TENDICINGHIA EUROPOLIS ALT. (F3)	504106749	PZ	3,0	39,80 €	119,40 €
105	Blocco Officina	Autoricambi	TIRANTE LONGITUDINALE SX IVECO EUROPOLIS (S0)	425540160	PZ	1,0	160,53 €	160,53 €
105	Blocco Officina	Autoricambi	TRASDUTTORE DI FASE (A3)	281002165	PZ	3,0	33,00 €	99,00 €
105	Blocco Officina	Autoricambi	TRASMETTITORE TEMP. ACQUA CAMBIO ZF (A3)	501 322 253 001	PZ	2,0	31,15 €	62,30 €
105	Blocco Officina	Autoricambi	TRASMETTITORE TEMPERATURA SCARICO EUROPOLIS (B3)	504095152	PZ	3,0	150,23 €	450,69 €
105	Blocco Officina	Autoricambi	TERMOSTATO A/C EUROPOLIS (D3)	47056934	PZ	3,0	71,00 €	213,00 €
105	Blocco Officina	Autoricambi	TUBO ACQUA METALLO IVECO (M1)	504001772	PZ	1,0	34,41 €	34,41 €
105	Blocco Officina	Autoricambi	TUBO ACQUA RAFFRED COMPRES EUROPOLIS (H2)	500313369	PZ	9,0	21,57 €	194,13 €
105	Blocco Officina	Autoricambi	TUBO ACQUA TURBINA CORTO EURO (H1)	504079368	PZ	3,0	56,82 €	170,46 €
105	Blocco Officina	Autoricambi	TUBO ARIA COMPRESSORE 164/165 (G1)	4788907	PZ	2,0	88,50 €	177,00 €
105	Blocco Officina	Autoricambi	TUBO FLEX FRENO ANTERIORE EUROPOLIS (S3)	42000116	PZ	4,0	19,00 €	76,00 €
105	Blocco Officina	Autoricambi	TUBO LIVELLO OLIO EUROPOLIS (I5)	504117964	PZ	3,0	28,53 €	85,59 €
105	Blocco Officina	Autoricambi	VALVOLA RELE' 5 TUBI EUROPOLIS	9730112080	PZ	1,0	40,00 €	40,00 €

Rep	Officina	Bene	Descrizione	Codice a barre	Um	Q.tà	Val. Un.	Val. Totale
105	Blocco Officina	Autoricambi	VALVOLA 4VIE IVECO (F3)	2222423	PZ	2,0	48,23 €	96,46 €
105	Blocco Officina	Autoricambi	VALVOLA ASR- ABS EUROPOLIS (I2)	41211070	PZ	1,0	93,10 €	93,10 €
105	Blocco Officina	Autoricambi	VALVOLA MINIMO EUROPOLIS (B3)	8024222	PZ	1,0	185,27 €	185,27 €
105	Blocco Officina	Autoricambi	VALVOLA POPOFF EUROPOLIS (B3)	58014920559	PZ	2,0	60,50 €	121,00 €
105	Blocco Officina	Autoricambi	VALVOLA TENDICINGHIA A/C EURO (G6)	358910	PZ	1,0	14,74 €	14,74 €
105	Blocco Officina	Autoricambi	VASCHETTA ACQUA INOX EUROPOLIS	000000	PZ	6,0	110,00 €	660,00 €
105	Blocco Officina	Autoricambi	VASCHETTA ACQUA COMPENSAZIONE - EUROPOLIS	000000	PZ	1,0	205,00 €	205,00 €
105	Blocco Officina	Autoricambi	VETRO SPECCHIO EUROPOLIS (M5)	42533680	PZ	1,0	42,58 €	42,58 €
105	Blocco Officina	Autoricambi	VITE TESTATA ESAGONALE IVECO (E2)	500354580	PZ	24,0	4,55 €	109,20 €
			Totale valore magazzino autoricambi IVECO		**PZ**	**336,0**	**61,52 €**	**20 670,23 €**
3	**MERCEDES/CITARO**							
105	Blocco Officina	Autoricambi	AMMORTIZZATORI CITARO (R3)	VS01468	PZ	4,0	54,60 €	218,40 €
105	Blocco Officina	Autoricambi	AMMORTIZZATORI COFANO POST. CITARO (M5)	A0019801964	PZ	3,0	39,32 €	117,96 €
105	Blocco Officina	Autoricambi	CARENA BRACCIO SPECCHIO DX MERCEDES CITARO (M5)	680304	PZ	1,0	27,80 €	27,80 €
105	Blocco Officina	Autoricambi	CINGHIA ALTERNATORE 257 10K 1867	A0019936296	PZ	1,0	37,04 €	37,04 €
105	Blocco Officina	Autoricambi	LEVA STERZO CITARO 257	A6284601205	PZ	1,0	236,10 €	236,10 €
105	Blocco Officina	Autoricambi	PRESSOSTATO A/C ALTA PRESSIONE CITARO (E3)	A0015421825	PZ	1,0	44,36 €	44,36 €
105	Blocco Officina	Autoricambi	PRESSOSTATO A/C BASSA PRESSIONE CITARO (E3)	A0008330650	PZ	2,0	40,63 €	81,26 €
105	Blocco Officina	Autoricambi	RONDELLA RUOTA D22 CITARO (P2)	726535	PZ	14,0	0,36 €	5,04 €
105	Blocco Officina	Autoricambi	ROTOCAMERA ANT. CITARO DX (Q)	K004485N00	PZ	2,0	136,40 €	272,80 €
105	Blocco Officina	Autoricambi	ROTOCAMERA ANT. CITARO SX (Q1)	K004486N00	PZ	2,0	136,40 €	272,80 €
105	Blocco Officina	Autoricambi	TAMPONI RADIATORI CITARO (R3)	A0032371112	PZ	8,0	20,26 €	162,08 €
105	Blocco Officina	Autoricambi	TUBO FRENO ANTERIORE CITARO (Q1)	A6284201948	PZ	4,0	44,36 €	177,44 €
			Totale valore magazzino autoricambi MERCEDE/CITARO		**PZ**	**43,0**	**38,44 €**	**1 653,08 €**
4	**DAILY/URBY**							
105	Blocco Officina	Autoricambi	BOBINA ACCENSIONE URBY (C3)	500309816	PZ	1,0	63,71 €	63,71 €
105	Blocco Officina	Autoricambi	CAVALLOTTO BALESTRA URBY (S2)	847339TS	PZ	2,0	17,00 €	34,00 €
105	Blocco Officina	Autoricambi	CAVO CAMBIO URBY LUNGO (R2)	500317509	PZ	1,0	33,15 €	33,15 €
105	Blocco Officina	Autoricambi	CELLA SOSPENSIONE DAILY (ALVOLO) (Q1)	50435755	PZ	1,0	131,75 €	131,75 €
105	Blocco Officina	Autoricambi	CELLA SOSPENSIONE URBY (Q1)	42547796	PZ	1,0	156,42 €	156,42 €
105	Blocco Officina	Autoricambi	CENTRALINA FUSIBILI DAILY (C2)	CENTRAFSDAILY	PZ	1,0	109,90 €	109,90 €
105	Blocco Officina	Autoricambi	CINGHIA 6PK1218 ALTERNATORE 215/C	6PK1218	PZ	2,0	16,20 €	32,40 €
105	Blocco Officina	Autoricambi	COPRIPEDALE DAILY (M3)	2221.00	PZ	3,0	1,17 €	3,51 €
105	Blocco Officina	Autoricambi	DISCHI FRENI ANTERIORI URBY (PEDANA)	500322079	PZ	4,0	20,75 €	83,00 €
105	Blocco Officina	Autoricambi	FILTRO GASOLIO 997	504170771	PZ	2,0	31,22 €	62,44 €
105	Blocco Officina	Autoricambi	FILTRO OLIO DAILY(DOPPIA FILTRAZ) (L1) URBY	2994057	PZ	6,0	4,98 €	29,88 €
105	Blocco Officina	Autoricambi	MANICOTTO ACQUA RADIATORE URBY (H4)	500303626	PZ	1,0	20,44 €	20,44 €
105	Blocco Officina	Autoricambi	MANICOTTO ENT/USC SCAMBIATORE 35/10 (H1)	4852224	PZ	9,0	2,69 €	24,21 €
105	Blocco Officina	Autoricambi	MANICOTTO SUP.RADIATORE DAILY (H4)	346200	PZ	1,0	3,58 €	3,58 €
105	Blocco Officina	Autoricambi	MANICOTTO SUPERIORE RADIATORE DAILY	346400	PZ	1,0	4,57 €	4,57 €
105	Blocco Officina	Autoricambi	MANIGLIA EMERGENZA PORTA URBY (M2)	650016	PZ	4,0	14,00 €	56,00 €
105	Blocco Officina	Autoricambi	MOSTRINA PORTA PULSANTI (N1)	500336399	PZ	3,0	23,40 €	70,20 €
105	Blocco Officina	Autoricambi	MOTORINO TERGICRISTALLI URBY (M4)	42536088	PZ	1,0	75,13 €	75,13 €
105	Blocco Officina	Autoricambi	PASTIGLIE FRENI ANTERIORI URBY (S2)	PF9160	PZ	11,0	32,50 €	357,50 €
105	Blocco Officina	Autoricambi	POMPA IDROGUIDA DAILY (R1)	758 395 512 601	PZ	1,0	328,00 €	328,00 €
105	Blocco Officina	Autoricambi	REOSTATO VENTOLA A/C URBY (D3)	460ACKIT703A	PZ	1,0	360,00 €	360,00 €
105	Blocco Officina	Autoricambi	RISCALDATORE VENTILATORE 167-168 (PED)	96930693	PZ	1,0	156,00 €	156,00 €
105	Blocco Officina	Autoricambi	SCATOLA ASPIRAZIONE URBY (Q1)	46816116/1	PZ	1,0	191,15 €	191,15 €
105	Blocco Officina	Autoricambi	SCATOLA RIC.FILTRO ARIA URBY (E1)	500327443	PZ	1,0	44,40 €	44,40 €
105	Blocco Officina	Autoricambi	SENSORE SOSPENSIONE URBY (R2)	504335766	PZ	1,0	323,28 €	323,28 €
105	Blocco Officina	Autoricambi	SENSORE TEMPERATURA ACQUA URBY (GIALLO) (B1)	42536814	PZ	2,0	49,44 €	98,88 €
105	Blocco Officina	Autoricambi	SENSORI ABS POSTERIORE URBY (C3)	50407426	PZ	1,0	24,00 €	24,00 €
105	Blocco Officina	Autoricambi	SUPPORTO BALESTRA URBY (R2)	42548829	PZ	2,0	201,88 €	403,76 €
105	Blocco Officina	Autoricambi	SUPPORTO MOLLA TELAIO URBY (Q3)	500342838	PZ	3,0	46,43 €	139,29 €
105	Blocco Officina	Autoricambi	TAPPO OLIO MOTORE URBY (E1)	500301568	PZ	7,0	10,23 €	71,61 €
105	Blocco Officina	Autoricambi	TENDICINGHIA POMPA ACQUA URBY (F2)	500332622	PZ	1,0	32,00 €	32,00 €
105	Blocco Officina	Autoricambi	TUBAZIONE ARIA URBY (Q1)	500315950	PZ	2,0	87,36 €	174,72 €
105	Blocco Officina	Autoricambi	TUBO FERRO CORTO SCATOLA STERZO URBY (R1)	42556291	PZ	1,0	29,39 €	29,39 €

Rep	Officina	Bene	Descrizione	Codice a barre	Um	Q.tà	Val. Un.	Val. Totale
105	Blocco Officina	Autoricambi	TUBO FERRO SCATOLA STERZO URBY (R1)	42556290	PZ	1,0	35,30 €	35,30 €
105	Blocco Officina	Autoricambi	TUBO FLESSIBILE ASPIRAZIONE URBY/ (Q1)	500329995	PZ	1,0	4,07 €	4,07 €
105	Blocco Officina	Autoricambi	TUBO FRENI POST URBY (D5)	500327226	PZ	1,0	15,50 €	15,50 €
105	Blocco Officina	Autoricambi	TUBO FRENO DAILY 65 C/11	504067775	PZ	1,0	22,91 €	22,91 €
105	Blocco Officina	Autoricambi	TUBO GASOLIO 167/168/170 (D6)	93617133	PZ	1,0	2,93 €	2,93 €
105	Blocco Officina	Autoricambi	TUBO IDROGUIDA ASPIRAZIONE CORTO URBY (R1)	500348533	PZ	1,0	104,40 €	104,40 €
105	Blocco Officina	Autoricambi	TUBO IDROGUIDA MANDATA URBY (R1)	500348534	PZ	1,0	104,40 €	104,40 €
105	Blocco Officina	Autoricambi	TUBO IDROGUIDA RITORNO URBY (R1)	500344021	PZ	1,0	51,13 €	51,13 €
105	Blocco Officina	Autoricambi	TUBO IN FERRO ACQUA URBY (H4)	500326396	PZ	1,0	50,46 €	50,46 €
105	Blocco Officina	Autoricambi	VALVOLA PORTA SCUOLABUS 124/125 (G3)	4720174800	PZ	1,0	198,15 €	198,15 €
			Totale valore magazzino autoricambi DAILY/URBY		**PZ**	**90,0**	**47,97 €**	**4 317,52 €**
6	**BREDA/IVECO**							
105	Blocco Officina	Autoricambi	CINGHIA POL-V-10PK2253	10PK2253L	PZ	2,0	16,23 €	32,46 €
105	Blocco Officina	Autoricambi	CINTURA 3 PUNTI UNIVERSALE (M2)	750714	PZ	5,0	27,55 €	137,75 €
105	Blocco Officina	Autoricambi	CINTURA C/ARR 2 PUNTI (M2)	851521	PZ	4,0	18,00 €	72,00 €
105	Blocco Officina	Autoricambi	COMPRESSORE A/C TM 31	VS97180	PZ	2,0	540,00 €	1 080,00 €
105	Blocco Officina	Autoricambi	COMPRESSORE A/C TM16	VS82187	PZ	1,0	173,80 €	173,80 €
105	Blocco Officina	Autoricambi	COPRIPEDALE IN GOMMA FREN BREDA/IVECO (M3)	93162155	PZ	1,0	7,55 €	7,55 €
105	Blocco Officina	Autoricambi	PRESSOSTATO A/C A.P. (D3)	7165	PZ	4,0	67,20 €	268,80 €
105	Blocco Officina	Autoricambi	TESTINA SOSPENSIONE TRIANGOLO SUPERIORE (S2)	42567706	PZ	8,0	168,00 €	1 344,00 €
105	Blocco Officina	Autoricambi	TESTINA TRIANGOLO SOSPENSIONE INFERIORE (S2)	42567705	PZ	11,0	183,58 €	2 019,38 €
105	Blocco Officina	Autoricambi	TRASMETTITORE TEMPERATURA VENTOLA RADIATORE (A3)	9303	PZ	1,0	67,50 €	67,50 €
105	Blocco Officina	Autoricambi	VENTILATORI A/C (C1)	000000	PZ	4,0	66,00 €	264,00 €
			Totale valore magazzino BREDA/IVECO		**PZ**	**43,0**	**127,15 €**	**5 467,24 €**
7	**TUTTI**							
105	Blocco Officina	Autoricambi	CUSCINETTI 6203-2RSH (D4)	7 316 571 855 769	PZ	5,0	4,00 €	20,00 €
105	Blocco Officina	Autoricambi	CUSCINETTO 61907-2RZ (D4)	7 316 577 095 114	PZ	4,0	38,17 €	152,68 €
105	Blocco Officina	Autoricambi	CUSCINETTO 6201-2RSH (D4)	7 316 571 844 664	PZ	1,0	5,10 €	5,10 €
105	Blocco Officina	Autoricambi	CUSCINETTO 62302-2RSJ (D4)	7 316 577 093 868	PZ	1,0	15,17 €	15,17 €
105	Blocco Officina	Autoricambi	CUSCINETTO 6302-2RSH (D4)	7 316 572 025 840	PZ	4,0	6,80 €	27,20 €
105	Blocco Officina	Autoricambi	CUSCINETTO 6303-2RSH (D4)	7 316 572 075 586	PZ	2,0	2,50 €	5,00 €
105	Blocco Officina	Autoricambi	CUSCINETTO 6304-2RSH (D4)	7 316 572 049 150	PZ	3,0	4,19 €	12,57 €
105	Blocco Officina	Autoricambi	CUSCINETTO 6304-RS (D4)	87796293847	PZ	3,0	13,32 €	39,96 €
105	Blocco Officina	Autoricambi	LAMPADINA 12V 21/5W	5 010 633 536 024	PZ	40,0	1,67 €	66,80 €
105	Blocco Officina	Autoricambi	LAMPADINA 24V 21W GIALLA	8 000 692 982 204	PZ	51,0	5,04 €	257,04 €
105	Blocco Officina	Autoricambi	LAMPADINA 24V 1.2W	000000	PZ	8,0	1,28 €	10,24 €
105	Blocco Officina	Autoricambi	LAMPADINA 24V 21/5W	5 010 633 536 024	PZ	40,0	2,23 €	89,20 €
105	Blocco Officina	Autoricambi	LAMPADINA 24V 4W	5 012 445 712 374	PZ	6,0	1,25 €	7,50 €
105	Blocco Officina	Autoricambi	LAMPADINA 24V 5W SILURO CORTO	4 008 321 769 176	PZ	44,0	1,72 €	75,68 €
105	Blocco Officina	Autoricambi	LAMPADINA 24V H3	8 000 692 982 082	PZ	45,0	1,11 €	49,95 €
105	Blocco Officina	Autoricambi	LAMPADINA 24V H4	4 008 321 756 848	PZ	2,0	3,00 €	6,00 €
105	Blocco Officina	Autoricambi	LAMPADINA 24V5W	4 008 321 769 336	PZ	5,0	0,65 €	3,25 €
105	Blocco Officina	Autoricambi	LAMPADINA 24VH1	4 005 321 760 418	PZ	43,0	1,09 €	46,87 €
105	Blocco Officina	Autoricambi	LUCI INGOMBRO LED (A4)	350475	PZ	15,0	16,07 €	241,05 €
105	Blocco Officina	Autoricambi	MARTELLETTI USCITA DI SICUREZZ	000000	PZ	5,00	8,00 €	40,00 €
105	Blocco Officina	Autoricambi	MORSETTO BATTERIA POLO NEGATIVO (A1)	658337	PZ	4,38	7,00 €	30,66 €
105	Blocco Officina	Autoricambi	MORSETTO BATTERIA POLO POSITIVO (A1)	658306	PZ	6,50	7,00 €	45,50 €
105	Blocco Officina	Autoricambi	RIVESTIMENTO PAVIMENTO JSK 20 GRIGIO	800179	PZ	40,0	48,00 €	1 920,00 €
105	Blocco Officina	Autoricambi	SPAZZOLA TERGICRISTALLI 70 (M6)	000000	PZ	2,0	11,70 €	23,40 €
105	Blocco Officina	Autoricambi	SPAZZOLA TERGICRISTALLI 90 (M6)	000000	PZ	13,0	7,00 €	91,00 €
105	Blocco Officina	Autoricambi	SPAZZOLE TERGICRISTALLI 80 (M7)	4 052 703 928 279	PZ	30,0	17,61 €	528,30 €
			Totale valore magazzino TUTTI		**PZ**	**422,9**	**9,01 €**	**3 810,12 €**
9	**MERCEDES/VITO**							
105	Blocco Officina	Autoricambi	CINGHIA MERCEDES VITO 258	A0029933296	PZ	1,0	26,21 €	26,21 €
105	Blocco Officina	Autoricambi	FILTRO GASOLIO 259	WK820/16	PZ	4,0	57,50 €	230,00 €
105	Blocco Officina	Autoricambi	PASTIG. FRENI POST.MERC, VITO 259-258-251-247-262	V/VA24008	PZ	1,0	38,26 €	38,26 €
105	Blocco Officina	Autoricambi	SENSORI USURA FRENI ANT. 247-251-258-259(T2)	142307	PZ	11,0	6,75 €	74,25 €

BENI REP.105 - AUTORICAMBI

Rep	Officina	Bene	Descrizione	Codice a barre	Um	Q.tà	Val. Un.	Val. Totale
105	Blocco Officina	Autoricambi	SPAZZOLE TERGICRISTALLI MERCEDES VITO (S4)	3397007100	PZ	3,0	26,50 €	79,50 €
8	Blocco Officina	Autoricambi	SENSORI USURA FRENI POST VITO (T2)	29/219	PZ	1,0	- €	- €
			Totale valore magazzino MERCEDES/VITO		PZ	21,0	21,34 €	448,22 €

59 056,64 €

2025

CURATORE:
dott. F. CALDIERO

IL TECNICO
Ing. Vincenzo SCHIRINZI

ALLEGATO N.11.f

BENI REP.108 - STRUMENTI PAGAMENTO SOSTA

Rep	Stanza/Ufficio	Bene	Descrizione	Um	Q.tà	Val. unitario	Val. totale
108	Aree Blu	strumenti per il pagamento della sosta	Parcometro strada	un	32,0	147,50 €	4 720,00 €
108	Aree Blu	strumenti per il pagamento della sosta	Parcometro Stelio	un	30,0	70,00 €	2 100,00 €
108	Aree Blu	strumenti per il pagamento della sosta	Parcometro Parkit	un	10,0	2 754,00 €	27 540,00 €
108	Aree Blu	strumenti per il pagamento della sosta	Pracometri non funzionanti	un	19,0	- €	- €
							34 360,00 €

2025

CURATORE:
dott. F. CALDIERO

IL TECNICO
Ing. Vincenzo SCHIRINZI

ALLEGATO N.12

Notaio
Matteo Mazzotta

Cosenza, Via Alimena n. 56
T 0984.25435
Paola, Via Giacontesi n. 1
T 0982.585187
mmazzotta@notariato.it

COPIA ATTO
Repertorio nr. 11.980
Raccolta nr. 9.415

Costituzione di Usufrutto

-la società **"A[redacted]in liquidazione giudiziale**, con sede in Cosenza alla Località Torrevecchia snc, capitale sociale euro 1.000.000,00 i.v., iscritta al Registro delle Imprese di Cosenza al numero di iscrizione, codice fiscale e partita Iva[redacted], numero R.E.A. CS 131700 (in appresso **"parte cessionaria"**);

-il [redacted]**L."** ([redacted]") con sede in Catanzaro alla Via Milano n. 28, capitale euro 15.000,00 i.v., iscritto al Registro delle Imprese di Catanzaro al numero di iscrizione, codice fiscale e Partita Iva [redacted]numero R.E.A. [redacted] (in appresso **"parte cedente"**)

Premesso che:

-con DM n. 223 del 29/05/2020 sono state definite le modalità e le procedure per l'impiego di risorse statali per un importo complessivo pari a 379.944.504,00 euro da destinare al rinnovo dei parchi autobus utilizzati per i servizi di trasporto pubblico locale e regionale;

-per la Regione Calabria è stato previsto, come da riparto di cui agli allegati da 4 a 8 del Decreto Ministeriale, un contributo complessivo pari a euro 11.704.032,38 che trovano copertura sul Fondo Investimenti 2018 di cui all'ad. 1, comma 1072, della Legge n. 205/2017, e per euro 132.994.504,00 sul Fondo Investimenti 2019 finanziato con l'art. 1, comma 95 della Legge n. 145/2018, per il periodo 2018/2033;

-con Delibera di Giunta Regionale n. 355 del 09/11/2020 *"Piano Regionale dei Trasporti – Attuazione. Realizzazione del piano di rinnovo dei parchi dei parchi autobus utilizzati per i servizi di trasporto pubblico locale e regionale di cui al DM n. 223 del 29/05/2020. Approvazione piano di investimento"*, la Regione Calabria ha destinato l'intero Piano di Investimento al rinnovo del parco automobilistico con l'acquisto di bus urbani da assegnare alle società consortili per il trasporto pubblico locale urbano, non prevedendo alcun cofinanziamento a carico dei soggetti terzi beneficiari;

-con nota prot. generale SIAR n. 0354267 del 30/10/2020 il Dirigente Generale del Dipartimento Economia e Finanze ha confermato la compatibilità finanziaria del provvedimento, il quale non comporta oneri a carico del bilancio annuale e/o pluriennale regionali;

-con Delibera n. 40 del 04/02/2021 la Giunta Regionale ha istituito i capitoli di spesa sul bilancio pluriennale 2021-2023 dello stanziamento di euro 7.523.283,10;

Registrato a Cosenza

il 04/03/2024

al n. 4400 serie 1T

Firmato digitalmente da
MATTEO MAZZOTTA
C: IT
O: DISTRETTO NOTARILE DI
COSENZA:80000330789

-con Decreto Dirigenziale n. 1286 del 10/02/2022 è stata approvata la programmazione di spesa per l'anno 2022 per euro 6.637.463,71, e la relativa assegnazione delle forniture alle società consortili …
[redacted] metano, - elettrico;
[redacted] 8 metano, 2 elettrico;
[redacted] 6 metano, 2 elettrico;
-il contributo è distribuito e assegnato alle società consortili tenendo conto dell'offerta di servizi di TPL urbani espletati nell'anno 2021;
-con il medesimo decreto dirigenziale si è approvata la determina a contrarre e l'adesione all'accordo quadro di CONSIP "autobus urbani 1" lotti 2 e 3;
-con Decreto Dirigenziale n. 2521 del 10/03/2022 *"Piano regionale dei Trasporti – Realizzazione del Piano di rinnovo dei parchi autobus utilizzati per i servizi di trasporto pubblico locale e regionale di cui al D.M. n. 223 del 29/05/2020. Modifica e integrazione DDS 1286/2022"*, è stata modificata e integrata la determina a contrarre 1286/2022 per adeguarla alle nuove configurazioni tecniche obbligatorie degli autobus comunicate dalla Presidenza del Consiglio dei Ministri con nota DAR – 000 – 3623 – P – 04/03/2022 e si è proceduto ad effettuare il pre-ordine tramite il portale CONSIP;
-la Regione Calabria ha eseguito ordine diretto di acquisto n. 6939826 relativo all'acquisto di n. 4 bus alimentazione elettrica dalla società [redacted] e n. 6940030 relativo all'acquisto di n. 16 bus con alimentazione a metano dalla [redacted] per i servizi di TPL urbano, completi delle opzioni accessorie di legge;
-in base alla normativa vigente, l'immatricolazione dei suddetti bus, adibiti a trasporto pubblico locale, è vincolata al possesso dell'autorizzazione ad esercire il medesimo servizio, previa verifica dei requisiti previsti dal Regolamento Comunitario n. 1071/2009;
-la Regione Calabria non è in possesso di tali requisiti;
-le società consortili citate possiedono l'autorizzazione ad esercitare il servizio di trasporto pubblico locale anche attraverso le loro società consorziate;
-l'art. 93, comma 2, del D.Lgs. 285/1992 e s.m.i. consente di immatricolare autobus per il servizio di trasporto pubblico locale con indicazione di un usufruttuario;
-in ragione di tutto quanto precede, con atto autenticato nelle firme dal Notaio Matteo Mazzotta il 12 febbraio 2024 rep. 11933, registrato a Cosenza il 23 febbraio 2024 al numero 3764 serie 1T, la Regione Calabria ha concesso in favore del "[redacted]

[redacted] il diritto di **usufrutto per la durata di 15 (quindici) anni** sui seguenti beni e precisamente:
*autobus Kersan Europe telaio numero NLNC8EMLA10002000;
*autobus Kersan Europe telaio numero NLNC8EMLA10002093;
-in quella sede è stata espressamente attribuita al "[redacted]la facoltà di cedere senza corrispettivo l'usufrutto sopra indicato esclusivamente in favore di società / enti sue consorziate che esercitano l'attività di TPL;
-la società[redacted]fa parte del [redacted] ed esercita l'attività di TPL;

Tanto premesso

(Articolo 1)

Il [redacted] cede senza corrispettivo in favore di [redacted] che accetta il diritto di **usufrutto dal 4 marzo 2024 al 31 maggio 2024**
con **proroga tacita di tre mesi in tre mesi** ove non sia data disdetta a mezzo raccomandata o PEC da una delle parti con preavviso di almeno 15 (quindici) giorni rispetto a ciascuna scadenza, sui seguenti beni e precisamente:
-autobus Kersan Europe telaio numero NLNC8EMLA10002000;
-autobus Kersan Europe telaio numero NLNC8EMLA10002093.

(Articolo 2)

Il diritto di usufrutto viene costituito a titolo gratuito - non liberale - per le motivazioni indicate in premessa, ovvero la circostanza che l'immatricolazione dei suddetti bus, adibiti a trasporto pubblico locale, è vincolata al possesso dell'autorizzazione ad esercire il medesimo servizio, previa verifica dei requisiti previsti dal Regolamento Comunitario n. 1071/2009, e che la parte cedente esercita l'attività di TPL a mezzo delle sue consorziate.

(Articolo 3)

La parte cessionaria si obbliga ad utilizzare i beni oggetto del presente atto per trasporto pubblico locale a essa affidato, con la diligenza del buon padre di famiglia e non concederne l'uso a terzi a qualunque titolo.
Le spese inerenti al funzionamento, alla custodia e alla manutenzione ordinaria e straordinaria degli automezzi oggetto del presente contratto, nessuna esclusa, carburante, lubrificanti in genere, pneumatici, personale, revisioni ordinarie e straordinarie, compresi bolli e assicurazioni nonché le spese per immatricolazione e messa su strada, sono ad esclusivo carico della parte cessionaria.
La parte cessionaria è esonerata dagli obblighi di inventario e garanzia.

La parte cedente è manlevata dalla parte cessionaria da qualsiasi responsabilità economica, civile e penale per danni che allo stesso potessero arrivare dal fatto, omissione, o colpa di terzi in genere.
La parte cessionaria è costituita custode dei mezzi oggetto del presente contratto e si obbliga a provvedere al ricovero degli stessi, a conservarli e custodirli con la massima diligenza, ad effettuare periodiche operazioni di pulizia interna ed esterna nonché a verifiche sullo stato del mezzo di che trattasi al fine di garantire la circolazione in sicurezza del medesimo.

(Articolo 4)

La parte cedente garantisce la piena titolarità e libera disponibilità di quanto ceduto e la sua libertà da pesi e gravami di sorta.

(Articolo 5)

Il possesso è trasferito a partire da oggi.

(Articolo 6)

Spese dell'atto a carico di [redacted]

(Articolo 7)

Ai fini repertoriali, al presente atto si attribuisce il valore di **euro 1.000,00** (mille virgola zero zero).

(Articolo 8)

*Ciascuna delle parti, preso atto dell'informativa che io Notaio ho dato loro, ai sensi dei decreti legislativi n.196 del 30 giugno 2003 e n. 231 del 21 novembre 2007:
1) presta il proprio consenso al trattamento ed alla conservazione dei dati sensibili e dinamici, con mezzi anche non informatici, presso lo studio o strutture delegate ed alla loro comunicazione, per gli adempimenti di legge e per la normativa antiriciclaggio;
2) dichiara: *di non essere persona politicamente esposta;
*il valore della pratica è pari a quello sopra indicato; *lo scopo dell'operazione è quello dichiarato in atto e non sussistono ulteriori finalità in frode o contrario alla legge; *titolare effettivo dell'operazione è ciascuna persona fisica che ha sottoscritto il presente atto e, in caso di società, i soggetti risultanti dalle visure camerali conservate nel fascicolo di studio;
3) autorizza me notaio a rilasciare copia dell'atto a richiesta di chiunque.
FIRMATO: [redacted]

Repertorio nr. 11.980
Raccolta nr. 9.415

Autentica di firma

Certifico io sottoscritto dott. Matteo Mazzotta, Notaio

in Cosenza, iscritto al Collegio Notarile dei distretti riuniti di Cosenza, Rossano, Castrovillari e Paola, che:
-la società [redacted]' **in liquidazione giudiziale**, con sede in Cosenza alla Località Torrevecchia snc, capitale sociale euro 1.000.000,00 i.v., iscritta al Registro delle Imprese di Cosenza al numero di iscrizione, codice fiscale e partita Iva [redacted], numero R.E.A. [redacted],
in persona di **CALDIERO FERNANDO**, nato a Catanzaro il 23 giugno 1968, c.f. dichiarato CLD FNN 68H23 C352Z, domiciliato per la carica presso la sede sociale, quale curatore della liquidazione giudiziale, a quanto infra autorizzato con provvedimento del Tribunale di Cosenza Sezione Fallimentare del 29 febbraio 2024;
-il "[redacted]in breve[redacted]") con sede in Catanzaro alla Via Milano n. 28, capitale euro 15.000,00 i.v., iscritto al Registro delle Imprese di Catanzaro al numero di iscrizione, codice fiscale e Partita Iva [redacted] numero R.E.A. [redacted]
in persona di [redacted], nato a Cosenza il 12 maggio 1982, c.f. dichiarato [redacted]domiciliato per la carica presso la sede sociale, quale Presidente del Consiglio di Amministrazione e legale rappresentante, a quanto infra autorizzato con delibera del consiglio di amministrazione;
della cui identità personale io Notaio sono certo, previa lettura da me fatta loro della scrittura che precede, hanno apposto in mia presenza la sottoscrizione alle ore 14,10.
In Cosenza, nel mio studio alla Via Alimena n. 56, il quattro marzo duemilaventiquattro (4 marzo 2024).
FIRMATO: MATTEO MAZZOTTA NOTAIO SIGILLO

Imposta di bollo assolta in origine ai sensi del d.m. 22 febbraio 2007. Copia su supporto informatico conforme all'originale documento su supporto cartaceo, ai sensi dell'articolo 22 comma 1,2 e 3 d. lgs. 82/2005, che si trasmette ad uso consentito.

Notaio
Matteo Mazzotta

Cosenza, Via Alimena n. 56
T 0984.25435
Paola, Via Giacontesi n. 1
T 0982.585187
mmazzotta@notariato.it

COPIA ATTO
Repertorio nr. 12.492
Raccolta nr. 9.804

Costituzione di Usufrutto a titolo oneroso

-la società **unipersonale "[redacted]." in liquidazione giudiziale**, con sede in Cosenza alla Località Torrevecchia snc, capitale sociale euro 1.000.000,00 i.v., iscritta al Registro delle Imprese di Cosenza al numero di iscrizione, codice fiscale e partita Iva [redacted] numero R.E.A. [redacted] (in appresso **"parte cessionaria"**);

-il [redacted] (in [redacted]") con sede in Catanzaro alla Via Milano n. 28, capitale euro 15.000,00 i.v., iscritto al Registro delle Imprese di Catanzaro al numero di iscrizione, codice fiscale e Partita Iva [redacted] numero R.E.A. [redacted] (in appresso **"parte cedente"**)

Premesso che:

-il [redacted]" è proprietario di numero 4 (quattro) autobus Iveco Crossway LE Hybrid, per averli acquistati giusta le seguenti fatture:
*fattura numero 2310088734 del 28 settembre 2023;
*fattura numero 2310088735 del 28 settembre 2023;
*fattura numero 2310088738 del 28 settembre 2023;
*fattura numero 2310088740 del 28 settembre 2023;

-l'art. 93, comma 2, del D.Lgs. 285/1992 e s.m.i. consente di immatricolare autobus per il servizio di trasporto pubblico locale con indicazione di un usufruttuario;

-la società [redacted] fa parte del [redacted] ed esercita l'attività di TPL;

Tanto premesso

(Articolo 1)

Il [redacted] cede a titolo oneroso in favore di [redacted] che accetta il diritto di **usufrutto a termine dal 4 luglio 2024 al 31 dicembre 2026** sui seguenti beni e precisamente:
-autobus Iveco Crossway LE Hybrid, telaio numero VNE5745P80M058651, targa GS 751 AV;
-autobus Iveco Crossway LE Hybrid, telaio numero VNE5745P40M058629, targa GS 752 AV;
-autobus Iveco Crossway LE Hybrid, telaio numero VNE5745P30M058671, targa GS 754 AV;
-autobus Iveco Crossway LE Hybrid, telaio numero VNE5745P20M058628, targa GS 755 AV.

(Articolo 2)

Registrato a Cosenza

il 09/07/2024

al n. 12869 serie 1T

Firmato digitalmente da
MATTEO MAZZOTTA
C: IT
O: DISTRETTO NOTARILE DI
COSENZA:80000330789

Il prezzo di cessione si è convenuto a corpo in **euro 109.600,00** (centonovemilaseicento virgola zero zero) - ossia euro 27.400,00 (ventisettemilaquattrocento virgola zero zero) per ciascun autobus - oltre Iva con split payment.
Le parti consapevoli delle conseguenze derivanti da dichiarazioni mendaci, ai sensi del D.P.R. 445/2000 artt. 3 e 76 dichiarano:
1) che il prezzo è regolato come segue:
-euro 109.600,00 (centonovemilaseicento virgola zero zero) saranno pagati con modalità rispettose della normativa antiriciclaggio entro 7 (sette) giorni lavorativi a partire dalla data odierna.
Le risultanze bancarie attestanti l'incasso varranno come quietanza, senza bisogno di atto separato.

(Articolo 3)

Nel caso di mancato pagamento del prezzo nei termini sopra indicati, il presente contratto si intenderà risolto (clausola risolutiva espressa).
La risoluzione si verificherà di diritto non appena la parte interessata dichiari all'altra che intende avvalersi della clausola.

(Articolo 4)

Ove la parte cessionaria [redacted] cessi di svolgere l'attività di TPL (anche in conseguenza di cessioni di azienda o di rami di azienda) il presente trasferimento si intenderà risolto e sarà costituito un nuovo usufrutto in favore dell'impresa subentrante per la durata residua senza ulteriore corrispettivo.
Le somme corrisposte saranno trattenute.

(Articolo 5)

Nel caso in cui il fornitore Iveco richieda il pagamento di interessi per il ritardo nel pagamento dell'intera fornitura, composta da 20 (venti) autobus del medesimo modello, il relativo maggior costo sarà sopportato dalla parte cessionaria [redacted] con le seguenti modalità:
-limitatamente agli interessi imputabili ai quattro veicoli oggetto del presente atto;
-solo fino alla data del pagamento previsto nel presente atto.

(Articolo 6)

La parte cessionaria si obbliga ad utilizzare i beni oggetto del presente atto per trasporto pubblico locale a essa affidato, con la diligenza del buon padre di famiglia e non concederne l'uso a terzi a qualunque titolo.
Le spese inerenti al funzionamento, alla custodia e alla manutenzione ordinaria e straordinaria degli automezzi oggetto del presente contratto, nessuna esclusa, carburante, lubrificanti in genere, pneumatici, personale,

revisioni ordinarie e straordinarie, compresi bolli e assicurazioni nonché le spese per immatricolazione e messa su strada, sono ad esclusivo carico della parte cessionaria.
La parte cessionaria è esonerata dagli obblighi di inventario e garanzia.
La parte cedente è manlevata dalla parte cessionaria da qualsiasi responsabilità economica, civile e penale per danni che allo stesso potessero arrivare dal fatto, omissione, o colpa di terzi in genere.
La parte cessionaria è costituita custode dei mezzi oggetto del presente contratto e si obbliga a provvedere al ricovero degli stessi, a conservarli e custodirli con la massima diligenza, ad effettuare periodiche operazioni di pulizia interna ed esterna nonché a verifiche sullo stato del mezzo di che trattasi al fine di garantire la circolazione in sicurezza del medesimo.

(Articolo 7)

La parte cedente garantisce la piena titolarità e libera disponibilità di quanto ceduto e la sua libertà da pesi e gravami di sorta.

(Articolo 8)

Il possesso è trasferito a partire da oggi.

(Articolo 9)

Spese dell'atto e conseguenti a carico di [redacted]

(Articolo 10)

*Ciascuna delle parti, preso atto dell'informativa che io Notaio ho dato loro, ai sensi dei decreti legislativi n.196 del 30 giugno 2003 e n. 231 del 21 novembre 2007:
1) presta il proprio consenso al trattamento ed alla conservazione dei dati sensibili e dinamici, con mezzi anche non informatici, presso lo studio o strutture delegate ed alla loro comunicazione, per gli adempimenti di legge e per la normativa antiriciclaggio;
2) dichiara: *di essere persona politicamente esposta;
*il valore della pratica è pari a quello sopra indicato; *lo scopo dell'operazione è quello dichiarato in atto e non sussistono ulteriori finalità in frode o contrario alla legge; *titolare effettivo dell'operazione è ciascuna persona fisica che ha sottoscritto il presente atto e, in caso di società, i soggetti risultanti dalle visure camerali conservate nel fascicolo di studio;
3) autorizza me notaio a rilasciare copia dell'atto a richiesta di chiunque.
FIRMATO: CALDIERO FERNANDO, [redacted]

Repertorio nr. 12.492
Raccolta nr. 9.804

Autentica di firma

Certifico io sottoscritto dott. Matteo Mazzotta, Notaio in Cosenza, iscritto al Collegio Notarile dei distretti riuniti di Cosenza, Rossano, Castrovillari e Paola, che:
-la società **unipersonale** [redacted] **in liquidazione giudiziale**, con sede in Cosenza alla Località Torrevecchia snc, capitale sociale euro 1.000.000,00 i.v., iscritta al Registro delle Imprese di Cosenza al numero di iscrizione, codice fiscale e partita Iva [redacted] numero R.E.A. [redacted] in persona di **CALDIERO FERNANDO**, nato a Catanzaro il 23 giugno 1968, c.f. dichiarato CLD FNN 68H23 C352Z, domiciliato per la carica presso la sede sociale, quale curatore della liquidazione giudiziale, a quanto infra autorizzato con delibera del Comitato dei Creditori in data 3 luglio 2024;
-il "[redacted] in breve [redacted]") con sede in Catanzaro alla Via Milano n. 28, capitale euro 15.000,00 i.v., iscritto al Registro delle Imprese di Catanzaro al numero di iscrizione, codice fiscale e Partita Iva [redacted] numero R.E.A. [redacted] in persona di [redacted] nato a Cosenza il 12 maggio 1982, c.f. dichiarato [redacted] domiciliato per la carica presso la sede sociale, quale Presidente del Consiglio di Amministrazione e legale rappresentante;
della cui identità personale io Notaio sono certo, previa lettura da me fatta loro della scrittura che precede, hanno apposto in mia presenza la sottoscrizione alle ore 19,15.
In Paola, nel mio ufficio secondario alla Via Giacontesi n. 1, in data quattro luglio duemilaventiquattro (4 luglio 2024).
FIRMATO: MATTEO MAZZOTTA NOTAIO SIGILLO.

Imposta di bollo assolta in origine ai sensi del d.m. 22 febbraio 2007. Copia su supporto informatico conforme all'originale documento su supporto cartaceo, ai sensi dell'articolo 22 comma 1,2 e 3 d. lgs. 82/2005, che si trasmette ad uso consentito.

Firmato digitalmente da MATTEO MAZZOTTA C: IT O: DISTRETTO NOTARILE DI COSENZA:80000330789

Notaio
Matteo Mazzotta

Cosenza, Via Alimena n. 56
T 0984.25435
Paola, Via Giacontesi n. 1
T 0982.585187
mmazzotta@notariato.it

COPIA ATTO
Repertorio nr. 12653
Raccolta nr. 9923

Costituzione di Usufrutto

-la società **unipersonale** [redacted] **IN FORMA ABBREVIATA** [redacted] con sede in Catanzaro al Viale Magna Grecia, capitale sociale euro 332.606,00 i.v., iscritto al Registro delle Imprese con numero di iscrizione, codice fiscale e Partita Iva [redacted] numero R.E.A. [redacted] (in appresso **"parte cedente"**)

-la società [redacted] **in liquidazione giudiziale**, con sede in Cosenza alla Località Torrevecchia snc, capitale sociale euro 1.000.000,00 i.v., iscritta al Registro delle Imprese di Cosenza al numero di iscrizione, codice fiscale e partita Iva [redacted] numero R.E.A. [redacted] (in appresso **"parte cessionaria"**);

Premesso che:

1) le società [redacted] IN FORMA ABBREVIATA [redacted] ed [redacted] esercitano l'attività di TPL e fanno entrambe parte del [redacted]" con sede in Catanzaro alla Via Milano n. 28, codice fiscale e Partita Iva [redacted] numero R.E.A. [redacted]

2) il parco autobus di [redacted] è composto di mezzi assai vetusti, ad eccezione di taluni autobus elettrici recentemente ricevuti in usufrutto da [redacted]

3) la vetustà del parco autobus comporta, a carico di [redacted] notevoli costi di manutenzione;

4) in tale situazione, la [redacted] IN FORMA ABBREVIATA [redacted] ha comunicato ad [redacted] che, nello spirito di collaborazione tra le aziende consorziate e in virtù del piano di sostituzione e alienazione degli autobus facenti parte della flotta di [redacted] quest'ultima ha a disposizione n. 4 (quattro) autobus che potrebbe trasferire ad [redacted], a titolo gratuito in usufrutto per la durata massima prevista dalla legge (trenta anni); tale concessione consentirà ad [redacted] di fruire di implementare la propria flotta ed ad [redacted] IN FORMA ABBREVIATA [redacted] di sgravarsi dai costi di custodia, manutenzione, assicurazione e futura dismissione / rottamazione;

5) con precedente istanza del 7 giugno 2024, lo scrivente Curatore aveva chiesto di essere autorizzato a farsi consegnare, in comodato gratuito e a tempo indeterminato, i predetti n. 4 autobus usati dalla [redacted] se-

Registrato a Cosenza

il 09/08/2024

al n. 15456 serie 1T

nonché, i mezzi devono essere concessi ad [redacted] in usufrutto, con costituzione del relativo diritto a favore della stessa [redacted] e con disbrigo di tutte le pratiche connesse alla intestazione degli autobus alla medesima [redacted] sulle carte di circolazione nonché alla successiva messa in circolazione dei mezzi;
6) la ditta [redacted] di Salerno ha formulato un preventivo di spesa per il disbrigo delle pratiche connesse alla costituzione del diritto di usufrutto dei suddetti n. 4 automezzi e per il rilascio dei documenti al fine della messa in circolazione degli stessi automezzi su strada;
7) si è potuto verificare che gli autobus in questione sono attualmente in funzione e sono in buono di manutenzione, nonché conformi agli standard richiesti dalla Regione Calabria;

Tanto premesso

(Articolo 1)

La società [redacted] **IN FORMA ABBREVIATA** [redacted] cede senza corrispettivo in favore di [redacted] che accetta il diritto di **usufrutto trentennale**, dal giorno 8 agosto 2024 al giorno 7 agosto 2054, sui seguenti beni e precisamente:
- autobus tipologia sitcar, targa EJ929RF, modello CY 13 UR40 AC TH RT, prima immatricolazione 20.9.2011;
- autobus tipologia sitcar, targa EJ930RF, modello CY 13 UR40 AC TH RT, prima immatricolazione 20.9.2011;
- autobus tipologia sitcar, targa EM045FV, modello CY 13 UR40 AC TH RT, prima immatricolazione 17.3.2012;
- autobus tipologia sitcar, targa EM047FV modello CY 13 UR40 AC TH RT, prima immatricolazione 16.3.2012.

(Articolo 2)

Il diritto di usufrutto viene costituito a titolo gratuito - non liberale - per le motivazioni indicate in premessa.

(Articolo 3)

La parte cessionaria si obbliga ad utilizzare i beni oggetto del presente atto per trasporto pubblico locale a essa affidato, con la diligenza del buon padre di famiglia e non concederne l'uso a terzi a qualunque titolo.
Le spese inerenti al funzionamento, alla custodia e alla manutenzione ordinaria e straordinaria degli automezzi oggetto del presente contratto, nessuna esclusa, carburante, lubrificanti in genere, pneumatici, personale, revisioni ordinarie e straordinarie, compresi bolli e assicurazioni nonché le spese per immatricolazione e messa su strada, sono ad esclusivo carico della parte cessionaria. Allo stesso modo resteranno a carico della cessionaria le eventuali spese per dismissione, demoli-

zione e rottamazione ove taluno degli autobus debba essere dismesso nella vigenza dell'usufrutto.
La parte cessionaria è esonerata dagli obblighi di inventario e garanzia.
La parte cedente è manlevata dalla parte cessionaria da qualsiasi responsabilità economica, civile e penale per danni che allo stesso potessero arrivare dal fatto, omissione, o colpa di terzi in genere.
La parte cessionaria è costituita custode dei mezzi oggetto del presente contratto e si obbliga a provvedere al ricovero degli stessi, a conservarli e custodirli con la massima diligenza, ad effettuare periodiche operazioni di pulizia interna ed esterna nonché a verifiche sullo stato del mezzo di che trattasi al fine di garantire la circolazione in sicurezza del medesimo.

(Articolo 4)

La parte cedente garantisce la piena titolarità e libera disponibilità di quanto ceduto e la sua libertà da pesi e gravami di sorta.

(Articolo 5)

Il possesso è trasferito a partire da oggi.

(Articolo 6)

Spese dell'atto a carico di [redacted]

(Articolo 7)

Ai fini repertoriali, al presente atto si attribuisce il valore di **euro 1.000,00** (mille virgola zero zero).

(Articolo 8)

*Ciascuna delle parti, preso atto dell'informativa che io Notaio ho dato loro, ai sensi dei decreti legislativi n.196 del 30 giugno 2003 e n. 231 del 21 novembre 2007:
1) presta il proprio consenso al trattamento ed alla conservazione dei dati sensibili e dinamici, con mezzi anche non informatici, presso lo studio o strutture delegate ed alla loro comunicazione, per gli adempimenti di legge e per la normativa antiriciclaggio;
2) dichiara: *di non essere persona politicamente esposta;
*il valore della pratica è pari a quello sopra indicato; *lo scopo dell'operazione è quello dichiarato in atto e non sussistono ulteriori finalità in frode o contrario alla legge; *titolare effettivo dell'operazione è ciascuna persona fisica che ha sottoscritto il presente atto e, in caso di società, i soggetti risultanti dalle visure camerali conservate nel fascicolo di studio;
3) autorizza me notaio a rilasciare copia dell'atto a richiesta di chiunque.
FIRMATO: [redacted] CALDIERO FERNANDO.

Repertorio nr. 12653
Raccolta nr. 9923

Autentica di firma

Certifico io sottoscritto dott. Matteo Mazzotta, Notaio in Cosenza, iscritto al Collegio Notarile dei distretti riuniti di Cosenza, Rossano, Castrovillari e Paola, che:
-[redacted], nato a Sellia il 29 luglio 1962, c.f. dichiarato [redacted] domiciliato per la carica presso la sede sociale, quale amministratore unico e legale rappresentante della società **unipersonale** [redacted] **IN FORMA ABBREVIATA** [redacted], con sede in Catanzaro al Viale Magna Grecia, capitale sociale euro 332.606,00 i.v., iscritto al Registro delle Imprese con numero di iscrizione, codice fiscale e Partita Iva [redacted] numero R.E.A. [redacted] a quanto infra autorizzato dal vigente statuto;
-**CALDIERO FERNANDO**, nato a Catanzaro il 23 giugno 1968, c.f. dichiarato CLD FNN 68H23 C352Z, domiciliato per la carica presso la sede sociale, quale curatore della liquidazione giudiziale della società [redacted] **in liquidazione giudiziale**, con sede in Cosenza alla Località Torrevecchia snc, capitale sociale euro 1.000.000,00 i.v., iscritta al Registro delle Imprese di Cosenza al numero di iscrizione, codice fiscale e partita Iva [redacted] numero R.E.A. [redacted] a quanto infra autorizzato con provvedimento del Giudice Delegato del 13 giugno 2024;
della cui identità personale io Notaio sono certo, previa lettura da me fatta loro della scrittura che precede, hanno apposto in mia presenza la sottoscrizione alle ore 15,30
In Cosenza, nel mio studio alla Via Alimena n. 56, il giorno otto agosto duemilaventiquattro (8 agosto 2024).
FIRMATO: MATTEO MAZZOTTA NOTAIO SIGILLO.

Imposta di bollo assolta in origine ai sensi del d.m. 22 febbraio 2007. Copia su supporto informatico conforme all'originale documento su supporto cartaceo, ai sensi dell'articolo 22 comma 1,2 e 3 d. lgs. 82/2005, che si trasmette ad uso consentito.

Notaio Matteo Mazzotta

Cosenza, Via Alimena n. 56 T 0984.25435
Paola, Via Giacontesi n. 1 T 0982.585187
mmazzotta@notariato.it

COPIA ATTO
Repertorio nr.13004
Raccolta nr.10179

Costituzione di Usufrutto a titolo gratuito

-la [redacted], con sede in Catanzaro (CZ) - Cittadella Regionale - Viale Europa, Località Germaneto 88100, numero codice fiscale e partita iva [redacted] (in appresso "**proprietario**");

-la società unipersonale [redacted] in liquidazione giudiziale, con sede in Cosenza alla Località Torrevecchia snc, capitale sociale euro 1.000.000,00 i.v., iscritta al Registro delle Imprese di Cosenza al numero di iscrizione, codice fiscale e partita Iva [redacted] numero R.E.A. [redacted] (in appresso "**usufruttuario**")

per quanto occorrer possa, interviene al presente atto anche il [redacted] (in breve [redacted]") con sede in Catanzaro alla Via Milano n. 28, capitale euro 15.000,00 i.v., iscritto al Registro delle Imprese di Catanzaro al numero di iscrizione, codice fiscale e Partita Iva [redacted] numero R.E.A. [redacted]

REGISTRATO A
COSENZA
IL 02/12/2024
AL N. 22279
SERIE 1T
EURO 245,00

Premesso che:

-Con Delibera di Giunta Regionale n. 355 del 09/11/2020 "Piano Regionale dei Trasporti - Attuazione. Realizzazione del piano di rinnovo dei parchi autobus utilizzati per i servizi di trasporto pubblico locale e regionale di cui al DM 223 del 29/05/2020 "Approvazione piano di investimento", la Regione Calabria ha destinato il piano di investimento di cui al DM 223/2020 al rinnovo del parco automobilistico, con l'acquisto di bus urbani da assegnare alle società consortili per il trasporto pubblico locale urbano, non prevedendo alcun cofinanziamento a carico dei soggetti terzi beneficiari;

-Con la determina a contrarre n. 1286 del 10/02/2022, modificata e integrata dalla successiva n. 2521 del 10/03/2022, è stato autorizzato l'acquisto di n. 20 autobus urbani mediante adesione alla convenzione CONSIP "Accordo quadro autobus urbani 1" e, sono state approvate, altresì, le relative configurazioni e sono stati individuati i consorzi destinatari degli stessi;

-Con l'ordine CONSIP n. 6940030 la Regione Calabria ha proceduto all'acquisto di n. 16 autobus a metano, completi delle opzioni accessorie di legge, assegnati a n. 3 Consorzi, di cui **8 (otto)** a favore del consorzio [redacted] e in parte destinati alla società consorziata [redacted]

-in base alla normativa vigente, l'immatricolazione dei suddetti autobus adibiti a servizio di trasporto pubblico locale è vincolata al possesso

Firmato digitalmente da
MATTEO MAZZOTTA
C: IT
O: DISTRETTO NOTARILE DI
COSENZA:80000330789

dell'autorizzazione ad esercitare il medesimo servizio, previa verifica dei requisiti previsti dal Regolamento Comunitario n. 1071/2009;
-con decreto dirigenziale n. 11734 del 11/08/2023 la Regione Calabria ha autorizzato la costituzione di un diritto di usufrutto a titolo gratuito, per un periodo di anni 15 (quindici), in favore delle società consortili beneficiarie, ovvero di una delle società che le costituiscono e che, ai sensi dell'art. 8 delle condizioni contrattuali 2013, possono svolgere i servizi, alle seguenti condizioni:
*le società dovranno farsi anche carico di tutte le procedure e spese di immatricolazione e messa su strada, nonché delle voci di spesa non riconosciute dal MIT in fase di rendicontazione e richiesta di rimborso;
*il diritto di usufrutto cessi nel caso in cui l'usufruttuario non sia più concessionario di servizi di trasporto pubblico locale finanziati dalla Regione Calabria;
[redacted] società del consorzio [redacted] beneficiaria di n. **1 (uno)** autobus urbani a metano ai sensi degli atti di cui sopra, è istituzionalmente preposta allo svolgimento del servizio, possiede l'autorizzazione ad esercire il servizio di trasporto pubblico locale ed è regolarmente iscritta al R.E.N.;
-Pertanto, al fine di consentire l'immatricolazione e l'utilizzo dei suddetti autobus, la Regione Calabria è venuta nella determinazione di costituire a favore di [redacted] l'usufrutto a titolo gratuito della durata di quindici anni, in conformità al Decreto Dirigenziale n. 11734 del 11/08/2023;

TUTTO CIO' PREMESSO

Le parti convengono e stipulano quanto segue:

Articolo 1 – Premesse e allegati

Le premesse e gli allegati costituiscono parte integrante e sostanziale del presente atto.

Articolo 2 – Oggetto e durata del contratto

La [redacted] come sopra rappresentata, in virtù del presente atto, costituisce in favore di [redacted] che - come sopra rappresentata accetta - il **diritto di usufrutto** gratuito dei seguenti beni di sua piena ed esclusiva proprietà, oggetto delle forniture indicate nella parte premessa:
LOTTO 3: n. **1 (uno)** autobus urbani medio lunghi a metano modello Citymood 10 CNG della società [redacted] (oggi [redacted]), identificati dai seguenti numeri di telaio:
-ZCM2500NG90032777.
Con pec del 17/10/2024, la [redacted] ha comunicato

che, a seguito dell'assemblea costituitasi il 03/10/2024, la denominazione sociale di [redacted] è variata in [redacted].

Il presente usufrutto è costituito a titolo gratuito - non liberale - per le motivazioni indicate in premessa, ovvero la circostanza che l'immatricolazione dei suddetti bus, adibiti a trasporto pubblico locale, è vincolata al possesso dell'autorizzazione ad esercire il medesimo servizio.

Articolo 3 – Durata dell'usufrutto

Il diritto di usufrutto, costituito come sopra, ha effetto a far data dalla immatricolazione dei suddetti mezzi e ha la durata di **quindici (15) anni.**

Articolo 4 – Utilizzo dei beni

La presente costituzione di usufrutto avviene a titolo gratuito, atteso che gli automezzi sono stati appositamente acquistati dalla Regione Calabria per l'uso e le finalità connesse al servizio di trasporto pubblico locale urbano svolto dalla società usufruttuaria, istituzionalmente preposta allo svolgimento di tale attività, così come risulta dalla Deliberazione della Giunta Regionale 355 del 09/11/2020. La società [redacted] – come sopra rappresentata – si obbliga espressamente ad utilizzare i beni oggetto del presente atto per trasporto pubblico locale a essa affidato, con la diligenza del buon padre di famiglia e non concederne l'uso a terzi a qualunque titolo. Le parti convengono inoltre che il diritto di usufrutto non potrà essere ceduto a terzi, anche parzialmente. Le spese inerenti al funzionamento, alla custodia e alla manutenzione ordinaria e straordinaria degli automezzi oggetto del presente contratto, nessuna esclusa, carburante, lubrificanti in genere, pneumatici, personale, revisioni ordinarie e straordinarie, compresi bolli e assicurazioni nonché le spese per la messa su strada e le voci di spesa non riconosciute dal MIT in fase di rendicontazione e richiesta di rimborso, sono ad esclusivo carico della società usufruttuaria [redacted]

La Regione esonera espressamente la società usufruttuaria [redacted] dall'obbligo di fare l'inventario e di prestare idonea garanzia di cui all'art. 1002 del codice civile. La Regione è esonerata dall'usufruttuario da qualsiasi responsabilità economica, civile e penale per danni che allo stesso potessero arrivare dal fatto, omissione, o colpa di terzi in genere. L'usufruttuario è costituito custode del mezzo oggetto del presente contratto e si obbliga a provvedere al ricovero dell'autobus, a conservarlo e custodirlo con la massima diligenza, ad effettuare

periodiche operazioni di pulizia interna ed esterna nonché a verifiche sullo stato del mezzo di che trattasi al fine di garantire la circolazione in sicurezza del medesimo.

Articolo 5 - Immissione nel possesso

A seguito della costituzione di usufrutto perfezionata come sopra, la Regione - come sopra rappresentata - trasferisce sin da subito alla società usufruttuaria il possesso materiale e legale degli automezzi sopra indicati e dichiara e garantisce che detti beni sono di sua piena ed esclusiva proprietà e che l'usufrutto costituito con il presente atto è libero da pesi, vincoli, privilegi, anche fiscali, iscrizioni e trascrizioni pregiudizievoli, nonché da qualunque altro onere o gravame.

Articolo 6 - Norme finali

a) L'usufruttuario manleva sin d'ora la Regione per qualsiasi addebito gli venisse eccepito in relazione ad una propria inadempienza del dettato regolamentare che disciplina l'uso del bene (es. mancato rispetto del codice della strada o altre norme in genere);

b) tutti i patti contrattuali sopra riportati sono validi ed efficaci tra le parti se non modificati da leggi speciali in materia di usufrutto, in quanto applicabili;

c) per ogni controversia è competente il Foro di Catanzaro;

d) le spese derivanti dal presente atto sono ad esclusivo carico dell'usufruttuario;

e) il contratto ha forma di scrittura privata;

f) per tutto quanto non previsto nella presente scrittura privata le parti fanno espresso riferimento e richiamo alle norme, non derogate, del codice civile in materia di usufrutto.

Ad ogni effetto utile e per l'esecuzione degli adempimenti da effettuarsi in dipendente del presente atto, le parti dichiarano che la presente convenzione ha il valore simbolico di **euro 100,00** (cento virgola zero zero).

g) *Ciascuna delle parti, preso atto dell'informativa che io Notaio ho dato loro, ai sensi dei decreti legislativi n.196 del 30 giugno 2003 e n. 231 del 21 novembre 2007:

1) presta il proprio consenso al trattamento ed alla conservazione dei dati sensibili e dinamici, con mezzi anche non informatici, presso lo studio o strutture delegate ed alla loro comunicazione, per gli adempimenti di legge e per la normativa antiriciclaggio;

2) dichiara: *di non essere persona politicamente esposta;

*il valore della pratica è pari a quello sopra indicato; *lo scopo dell'operazione è quello dichiarato in atto e non sussistono ulteriori finalità in frode o contrario alla legge; *titolare effettivo dell'operazione è ciascuna persona fisica che ha sottoscritto il presente atto e, in caso di società, i soggetti risultanti dalle visure camerali conservate nel fascicolo di studio;
3) autorizza me notaio a rilasciare copia dell'atto a richiesta di chiunque.
Letto, confermato e sottoscritto
[redacted] *CALDIERO FERNANDO,* [redacted]

Repertorio nr.12997

I

Autentica di firma

Certifico io sottoscritto dott. Matteo Mazzotta, Notaio in Cosenza, iscritto al Collegio Notarile dei distretti riuniti di Cosenza, Rossano, Castrovillari e Paola, che: [redacted] nata a Belvedere Marittimo il 10 agosto 1968, domiciliata per la carica presso la sede regionale, c.f. [redacted] in rappresentanza della [redacted], con sede in Catanzaro (CZ) - Cittadella Regionale - Viale Europa, Località Germaneto 88100, numero codice fiscale e partita iva [redacted] quale Dirigente Generale del Dipartimento Turismo, marketing territoriale e mobilità, tale nominata con Decreto del Presidente della Giunta Regionale, n. 36 del 28 aprile 2023, con i poteri a lei derivanti dalle "Norme sull'ordinamento della struttura organizzativa della Giunta Regionale e sulla dirigenza regionale" di cui alla legge Regionale 13 maggio 1996 n. 7, in esecuzione della Deliberazione della Giunta Regionale n. 355 del 09/11/2020 e della determina a contrarre n. 1286 del 10/02/2022, modificata e integrata dalla successiva n. 2521 del 10/03/2022, nonché del Decreto Dirigenziale n. 11734 del 11/08/2023;
-**CALDIERO FERNANDO**, nato a Catanzaro il 23 giugno 1968, c.f. dichiarato CLD FNN 68H23 C352Z, domiciliato per la carica presso la sede sociale, quale curatore della liquidazione giudiziale della società unipersonale [redacted] **in liquidazione giudiziale**, con sede in Cosenza alla Località Torrevecchia snc, capitale sociale euro 1.000.000,00 i.v., iscritta al Registro delle Imprese di Cosenza al numero di iscrizione, codice fiscale e partita Iva [redacted] numero R.E.A. [redacted] a quanto infra autorizzato con provvedimento del Giudice Delegato del 18 novembre 2024;
della cui identità personale io Notaio sono certo,

previa lettura da me fatta loro della scrittura che precede, hanno apposto in mia presenza la sottoscrizione alle ore 15,45.
In Catanzaro alla Località Germaneto, presso la Cittadella Regionale, in data ventisette novembre duemilaventiquattro (27 novembre 2024).
FIRMATO: MATTEO MAZZOTTA NOTAIO SIGILLO

Repertorio nr.13004
Raccolta nr.10179

II

Autentica di firma

Certifico io sottoscritto dott. Matteo Mazzotta, Notaio in Cosenza, iscritto al Collegio Notarile dei distretti riuniti di Cosenza, Rossano, Castrovillari e Paola, che: [redacted], nato a Cosenza il 12 maggio 1982, c.f. dichiarato [redacted] domiciliato per la carica presso la sede sociale, quale Presidente del Consiglio di Amministrazione e legale rappresentante della società [redacted] (in breve [redacted]) con sede in Catanzaro alla Via Milano n. 28, capitale euro 15.000,00 i.v., iscritto al Registro delle Imprese di Catanzaro al numero di iscrizione, codice fiscale e Partita Iva [redacted] numero R.E.A. [redacted]
della cui identità personale io Notaio sono certo, previa lettura da me fatta loro della scrittura che precede, hanno apposto in mia presenza la sottoscrizione alle ore 18,20.
In Cosenza, nel mio studio alla Via Alimena n. 56, il ventisette novembre duemilaventiquattro (27 novembre 2024).
FIRMATO: MATTEO MAZZOTTA NOTAIO SIGILLO

La presente copia, realizzata con sistema elettronico, composta di numero 7 pagine, è conforme all'originale sottoscritto a norma di legge e si rilascia, in esenzione dal bollo, per uso consentito dalla legge.
COSENZA, 03 dicembre 2024

Notaio Matteo Mazzotta

Cosenza, Via Alimena n. 56 T 0984.25435
Paola, Via Giacontesi n. 1 T 0982.585187
mmazzotta@notariato.it

COPIA ATTO
Repertorio nr. 14065
Raccolta nr. 11021

Costituzione di Usufrutto a titolo oneroso

-il [redacted] (in breve [redacted]) con sede in Catanzaro alla Via Milano n. 28, capitale euro 15.000,00 i.v., iscritto al Registro delle Imprese di Catanzaro al numero di iscrizione, codice fiscale e Partita Iva [redacted] numero R.E.A. [redacted] (in appresso **"parte cedente"**)

-la società **unipersonal[redacted]." in liquidazione giudiziale,** [redacted] alla Località Torrevecchia snc, capitale sociale euro 1.000.000,00 i.v., iscritta al Registro delle Imprese di Cosenza al numero di iscrizione, codice fiscale e partita Iva [redacted], numero R.E.A. [redacted] (in appresso **"parte cessionaria"**);

REGISTRATO A
COSENZA
IL 17/09/2025
AL N. 17557
SERIE 1T
EURO 245,00

Premesso che:

-il [redacted] è proprietario di numero 16 (sedici) autobus Iveco Crossway LE Hybrid per averli acquistati giusta le seguenti fatture:
*fatture numero 2310088730, 2310088734, 2310088736, 2310088737, 2310088741, 2310088742, 2310088743, 2310088744, 2310088745, 2310088746, 2310088747, 2310088748, 2310088751, 2310088752, 2310088753, 2310088754 del 28 settembre 2023;
-l'art. 93, comma 2, del D.Lgs. 285/1992 e s.m.i. consente di immatricolare autobus per il servizio di trasporto pubblico locale con indicazione di un usufruttuario;
-la società [redacted] fa parte del [redacted] ed esercita l'attività di TPL;

Tanto premesso

(Articolo 1)

Il [redacted] cede a titolo oneroso in favore di [redacted] che accetta il diritto di **usufrutto a termine dal 16 settembre 2025 al 31 gennaio 2026** sui seguenti beni e precisamente:
-autobus Iveco Crossway LE Hybrid, telaio numero VNE5745P20M058693 targa GS770AV;
-autobus Iveco Crossway LE Hybrid, telaio numero VNE5745P90M058691 targa GS769AV;
-autobus Iveco Crossway LE Hybrid, telaio numero VNE5745P00M058692 targa GS768AV;
-autobus Iveco Crossway LE Hybrid, telaio numero VNE5745P80M058732 targa GS767AV;
-autobus Iveco Crossway LE Hybrid, telaio numero

Firmato digitalmente da
MATTEO MAZZOTTA
C: IT
O: DISTRETTO NOTARILE DI
COSENZA:80000330789

VNE5745P50M058672 targa GS766AV;
-autobus Iveco Crossway LE Hybrid, telaio numero VNE5745PX0M058649 targa GS765AV;
-autobus Iveco Crossway LE Hybrid, telaio numero VNE5745P50M058686 targa GS764AV;
-autobus Iveco Crossway LE Hybrid, telaio numero VNE5745P40M058419 targa GS763AV;
-autobus Iveco Crossway LE Hybrid, telaio numero VNE5745PX0M058733 targa GS762AV;
-autobus Iveco Crossway LE Hybrid, telaio numero VNE5745P90M058688 targa GS761AV;
-autobus Iveco Crossway LE Hybrid, telaio numero VNE5745P60M058650 targa GS760AV;
-autobus Iveco Crossway LE Hybrid, telaio numero VNE5745P10M058734 targa GS759AV;
-autobus Iveco Crossway LE Hybrid, telaio numero VNE5745P70M058706 targa GS758AV;
-autobus Iveco Crossway LE Hybrid, telaio numero VNE5745P90M058707 targa GS757AV;
-autobus Iveco Crossway LE Hybrid, telaio numero VNE5745P70M058690 targa GS756AV;
-autobus Iveco Crossway LE Hybrid, telaio numero VNE5745P10M058670 targa GS753AV.

(Articolo 2)

Il prezzo di cessione si è convenuto a corpo in **euro 9.742,08** (novemilasettecentoquarantadue virgola zero otto) oltre ad euro 4.880,00 (quattromilaottocentottanta virgola zero zero) come contributo una tantum per la revisione di agosto 2025 e quindi complessivamente in **euro 14.622,08** (quattordicimilaseicentoventidue virgola zero otto), il tutto oltre Iva con split payment.

Le parti consapevoli delle conseguenze derivanti da dichiarazioni mendaci, ai sensi del D.P.R. 445/2000 artt. 3 e 76 dichiarano:

1) che il prezzo è regolato come segue:

-euro 14.622,08 (quattordicimilaseicentoventidue virgola zero otto) saranno corrisposti con bonifico bancario entro 6 (sei) giorni da oggi.

Le risultanze bancarie attestanti l'incasso varranno come quietanza, senza bisogno di atto separato.

(Articolo 3)

Il presente contratto **potrà esser prorogato una sola volta** per ulteriori quattro mesi e quindi fino al 31 maggio 2026 per l'ulteriore importo di **euro 9.742,08** (novemilasettecentoquarantadue virgola zero otto) oltre Iva con split payment, ove non sia data disdetta a mezzo raccomandata o PEC da una delle parti con preavviso di almeno 30 (trenta) giorni.

(Articolo 4)

Nel caso di mancato pagamento del prezzo nei termini

sopra indicati, il presente contratto si intenderà risolto **(clausola risolutiva espressa)**.
La risoluzione si verificherà di diritto non appena la parte interessata dichiari all'altra che intende avvalersi della clausola.

(Articolo 5)

La parte cessionaria si obbliga ad utilizzare i beni oggetto del presente atto per trasporto pubblico locale a essa affidato, con la diligenza del buon padre di famiglia e non concederne l'uso a terzi a qualunque titolo.
Le spese inerenti al funzionamento, alla custodia e alla manutenzione ordinaria e straordinaria degli automezzi oggetto del presente contratto, nessuna esclusa, carburante, lubrificanti in genere, pneumatici, personale, revisioni ordinarie e straordinarie, compresi bolli e assicurazioni nonché le spese per immatricolazione e messa su strada, sono ad esclusivo carico della parte cessionaria.
La parte cessionaria è esonerata dagli obblighi di inventario e garanzia.
La parte cedente è manlevata dalla parte cessionaria da qualsiasi responsabilità economica, civile e penale per danni che allo stesso potessero arrivare dal fatto, omissione, o colpa di terzi in genere.
La parte cessionaria è costituita custode dei mezzi oggetto del presente contratto e si obbliga a provvedere al ricovero degli stessi, a conservarli e custodirli con la massima diligenza, ad effettuare periodiche operazioni di pulizia interna ed esterna nonché a verifiche sullo stato del mezzo di che trattasi al fine di garantire la circolazione in sicurezza del medesimo.
I beni saranno restituiti alla scadenza in ottime condizioni e nello stato in cui sono consegnati, salvo l'ordinaria usura.

(Articolo 6)

La parte cedente garantisce la piena titolarità e libera disponibilità di quanto ceduto e la sua libertà da pesi e gravami di sorta.

(Articolo 7)

Il possesso è trasferito a partire da oggi.

(Articolo 8)

Spese dell'atto e conseguenti a carico di [redacted]

(Articolo 9)

*Ciascuna delle parti, preso atto dell'informativa che io Notaio ho dato loro, ai sensi dei decreti legislativi n.196 del 30 giugno 2003 e n. 231 del 21 novembre 2007:
1) presta il proprio consenso al trattamento ed alla conservazione dei dati sensibili e dinamici, con mezzi anche non informatici, presso lo studio o strutture

delegate ed alla loro comunicazione, per gli adempimenti di legge e per la normativa antiriciclaggio;
2) dichiara: *di essere persona politicamente esposta; *il valore della pratica è pari a quello sopra indicato; *lo scopo dell'operazione è quello dichiarato in atto e non sussistono ulteriori finalità in frode o contrario alla legge; *titolare effettivo dell'operazione è ciascuna persona fisica che ha sottoscritto il presente atto e, in caso di società, i soggetti risultanti dalle visure camerali conservate nel fascicolo di studio;
3) autorizza me notaio a rilasciare copia dell'atto a richiesta di chiunque.
FIRMATO: [redacted] CALDIERO FERNANDO

Repertorio nr. 14065
Raccolta nr. 11021

Autentica di firma

Certifico io sottoscritto dott. Matteo Mazzotta, Notaio in Cosenza, iscritto al Collegio Notarile dei distretti riuniti di Cosenza, Rossano, Castrovillari e Paola, che:
-il "[redacted]." (in breve [redacted]") con sede in Catanzaro alla Via Milano n. 28, capitale euro 15.000,00 i.v., iscritto al Registro delle Imprese di Catanzaro al numero di iscrizione, codice fiscale e Partita Iva [redacted] numero R.E.A. [redacted] in persona di [redacted] nato a Rende l'8 febbraio 1969, domiciliato per la carica presso la sede sociale, quale Presidente del Consiglio di Amministrazione e legale rappresentante, nominato con delibera assembleare del 28 agosto 2025, depositata per l'iscrizione al Registro delle Imprese il 9 settembre 2025, a quanto infra autorizzato con delibera consiglio di amministrazione;
-la società **unipersonale** [redacted] **in liquidazione giudiziale**, con sede in Cosenza alla Località Torrevecchia snc, capitale sociale euro 1.000.000,00 i.v., iscritta al Registro delle Imprese di Cosenza al numero di iscrizione, codice fiscale e partita Iva [redacted] numero R.E.A. [redacted], in persona di **CALDIERO FERNANDO**, nato a Catanzaro il 23 giugno 1968, c.f. dichiarato CLD FNN 68H23 C352Z, domiciliato per la carica presso la sede sociale, quale curatore della liquidazione giudiziale, a quanto infra autorizzato con provvedimento Giudice delegato del 12 settembre 2025,
della cui identità personale io Notaio sono certo, previa lettura da me fatta loro della scrittura che precede, hanno apposto in mia presenza la sottoscrizione alle ore 19,00.
In Cosenza, nel mio studio alla Via Alimena n. 56, in

data sedici settembre duemilaventicinque (16 settembre 2025).
FIRMATO: MATTEO MAZZOTTA NOTAIO SIGILLO.

La presente copia, realizzata con sistema elettronico, composta di numero 6 pagine, è conforme all'originale sottoscritto a norma di legge e si rilascia, in esenzione dal bollo, per uso consentito dalla legge.
COSENZA, 17 settembre 2025

2025

CURATORE:
dott. F. CALDIERO

IL TECNICO
Ing. Vincenzo SCHIRINZI

ALLEGATO N.13

COFINANZIAMENTO AUTOBUS

REGIONE CALABRIA
GIUNTA REGIONALE

DIPARTIMENTO INFRASTRUTTURE, LAVORI PUBBLICI, MOBILITA' (ILPM)
SETTORE 11 - TRASPORTO PUBBLICO LOCALE

Assunto il 27/07/2020

Numero Registro Dipartimento: 1323

DECRETO DIRIGENZIALE

"Registro dei decreti dei Dirigenti della Regione Calabria"

N°. *7944 del 29/07/2020*

OGGETTO: PIANO INVESTIMENTI DESTINATI AL RINNOVO DEL PARCO AUTOMOBILISTICO PER IL TRASPORTO PUBBLICO LOCALE A VALERE SULLE RISORSE DI CUI AL DM 25/2017 E S.M.I. LIQUIDAZIONE, A TITOLO DI ANTICIPAZIONE DEL 75% DEL COFINANZIAMENTO CONCESSO PER L'ACQUISTO DI N.7 AUTOBUS ALLA SOCIETÀ [redacted] - [redacted] E N.7 AUTOBUS ALLA SOCIETA CONSORTILE [redacted] CODICE CUP:J59F18000850008.

Dichiarazione di conformità della copia informatica

Il presente documento, ai sensi dell'art. 23-bis del CAD e successive modificazioni è copia conforme informatica del provvedimento originale in formato elettronico, firmato digitalmente, conservato in banca dati della Regione Calabria.

Copia informatica conforme ai sensi dell'art. 23-bis del CAD e s.m.

IL DIRIGENTE DEL SETTORE

PREMESSO

che con Decreto del Ministro delle Infrastrutture e dei Trasporti n. 25 del 23 gennaio 2017 sono state ripartite, sulla base della stessa percentuale di riparto del D.M. n. 345/2016 (3,1769% per la Calabria) le risorse per gli anni 2017, 2018 e 2019 del fondo di cui all'art. 1, c. 866, della Legge n. 208/2015, con la stessa aliquota di cofinanziamento prevista dallo stesso D.M. n.345/2016, pari al 25%;

che con Decreto del Ministro delle infrastrutture e dei trasporti n. 344 del 20 gennaio 2017 sono state ridotte in misura di circa il 3%, e che per effetto dei sopra citati decreti, le risorse disponibili sono le seguenti:

- € 1.543.389,82 per il 2017 (impegnate con il sopra citato DM n.344/2017);
- € 1.588.460,15 per il 2018 (impegnate con il sopra citato DM n.100/2018);
- € 1.588.460,15 per il 2019 (impegnate con il sopra citato DM n.100/2018).

per l'importo complessivo di € 4.720.310,12 (oltre cofinanziamento);

che con Decreto del Ministro delle infrastrutture e dei trasporti n. 261 del 15 maggio 2018 sono stati modificati i termini ultimi per l'utilizzo delle risorse, per come di seguito specificato:

- 2017: ordinativo di fornitura entro 6 mesi dalla comunicazione ministeriale della convenzione Consip (non ancora pervenuta) e rendicontazione della fornitura completata entro 16 mesi dalla stessa data;
- 2018: ordinativo di fornitura entro il 15 gennaio 2019 e rendicontazione della fornitura completata entro il 30 maggio 2020;
- 2019: ordinativo di fornitura entro il 15 gennaio 2020 e rendicontazione della fornitura completata entro il 30 maggio 2021.

che con DGR n. 314 del 19.07.2018 è stato deliberato di destinare le risorse di cui al Decreto del Ministro delle infrastrutture e dei trasporti n. 25 del 23 gennaio 2017, relative agli anni 2017, 2018 e 2019 del fondo di cui all'art. 1, c. 866, della Legge n. 208/2015, all'acquisto di autobus urbani, utilizzando gli stessi criteri e modalità di attuazione già previsti per le risorse di cui al D.M. n. 345/2016, fissati con DGR n. 392 del 10/08/2017 per quanto applicabili, prevedendo in particolare:

- la ripartizione fra i beneficiari/attuatori in proporzione alla percorrenza dei servizi di trasporto pubblico locale urbano affidati nell'anno 2017, decurtando i 2/3 dell'importo cofinanziato dalla DGR n.10/2013;
- un cofinanziamento a carico dei beneficiari/attuatori non inferiore al 25%, oltre l'IVA;
- la priorità nell'utilizzo delle risorse che si rendono prima disponibili per i beneficiari/attuatori il cui parco veicolare degli autobus urbani presenta una vetustà media maggiore;
- la possibilità per i beneficiari/attuatori di effettuare l'ordinativo e il completamento della fornitura anche prima dell'impegno delle risorse da parte dello Stato (e del conseguente accertamento da parte della Regione), fermo restando che l'obbligo di cofinanziamento per la Regione, per ogni annualità, insorge al momento dell'accertamento in entrata delle stesse, ed è ridotto in proporzione in caso di eventuali riduzioni delle somme impegnate da parte dello Stato;
- l'anticipazione del 75% del cofinanziamento dovuto (se l'obbligo è insorto) all'atto dell'acquisizione dei documenti comprovanti l'acquisto, la messa in esercizio e l'ipoteca o l'equivalente vincolo dell'autobus.

che l'articolo 2 del sopra citato D.M. n. 25/2017 stabilisce che sia necessario avvalersi della centrale unica di committenza nazionale, Consip S.p.A.

che con decreto dirigenziale n. 16275 del 27/12/2018 è stata data attuazione alla DGR n. 314/2018, impegnando le somme come di seguito specificato:

- Euro 3.038.484,52, sul capitolo di spesa del bilancio regionale U9100201101, impegno n.6388/2019 relazionato all'accertamento n.7418/2018.
- Euro 1.428.000,00, sul capitolo di spesa del bilancio regionale U9100201101, impegno n.1023/2019 relazionato all'accertamento n.592/2019

ed approvando, in conformità agli indirizzi di cui alla DGR n.314/2018, sia il piano di investimenti, ripartito per annualità e ber beneficiario/attuatore (allegato 1), che le condizioni del cofinanziamento (allegato 2);

Copia informatica conforme ai sensi dell'art. 23-bis del CAD e s.m.

che con decreto dirigenziale n.1149 del 04/02/2019, sono state apportate alcune modifiche all'allegato 1 del decreto dirigenziale n.16275 del 27/12/2018, generando un nuovo allegato in sostituzione del precedente;
che con decreto dirigenziale n.16064 del 17/12/2019, sono state apportate alcune modifiche all'allegato 2 del decreto dirigenziale n.16275 del 27/12/2018, come di seguito specificato:

- Art.1. comma 3: "*L'intervento è finanziato e attuato in conformità alle previsioni del decreto ministeriale n. 25 del 23/01/2017 del Ministero delle Infrastrutture e dei Trasporti, così come integrato e modificato dal decreto ministeriale n. 395 del 28/08/2019 del Ministero delle Infrastrutture e dei Trasporti, il cui contenuto si intende qui integralmente richiamato.*"
- Art.2, comma 1: "*decreto ministeriale: decreto ministeriale n. 25 del 23/01/2017 e n.395 del 28/08/2019, sopra citati;*"
- Art. 5, comma 1: "*L'adesione al cofinanziamento, e alle sue condizioni, e gli ordinativi di fornitura devono essere trasmessi al settore Trasporto Pubblico Locale, esclusivamente a mezzo PEC (trasportopubblico.llpp@pec.regione.calabria.it) entro il 01 agosto 2020*";
- Art. 5, comma 2: "Il completamento della fornitura deve essere effettuato e comunicato, con allegata la rendicontazione finale di cui all'art. 8, per le tre annualità 2017, 2018, 2019, entro il termine del 30 ottobre 2020"

che con nota prot. n.140329 del 21/04/2020 il Settore ha trasmesso istanza di erogazione anticipazione risorse al Ministro delle Infrastrutture e dei Trasporti allegando il prospetto riepilogativo complessivo degli investimenti effettuati per l'acquisto degli autobus da parte delle società consortili.
che con decreto dirigenziale n.4974 del 04/05/2020 si è proceduto alla liquidazione dell'anticipazione del 75% del cofinanziamento dovuto alla società consortile [redacted] per l'acquisto di n.4 autobus.

CONSIDERATO
che, in ottemperanza a quanto previsto dalla DGR 314/2018 e dal decreto dirigenziale n.16275 del 27/12/2018, ai fini della liquidazione dell'anticipazione del contributo regionale è stata trasmessa dalle società consortile [redacted] (nota acquista al prot.n.225419 del 09/07/2020) e [redacted]. (nota acquisita al prot. n.228158 del 13/07/2020), per ciascun autobus acquistato:

- copia delle fatture;
- copia carte di circolazione;
- trascrizione sul certificato cronologico del PRA della dicitura, prevista al comma 2 dell'art.6 dell'allegato 2 al decreto dirigenziale n.16275 del 27/12/2018;

RITENUTO, di dover liquidare l'importo complessivo pari ad Euro 1.850.625,00 (iva esclusa), pari al 75% del cofinanziamento dovuto, come specificato nella seguente tabella:

SOCIETA' CONSORTILE	AZIENDA	Targa	Telaio	Fattura	Costo ammissibile	Anticipazione (75% del cofinanziamento)	
					a	b=0.75*0.75*a	
[redacted]		DG042RA	ZOM2500N090030706	€ 251.659,68	€ 235.000,00	€ 132.187,50	528.750
		FX985MP	ZOM2500N090030700	€ 251.659,68	€ 235.000,00	€ 132.187,50	
		FX983MP	ZOM2500N090030701	€ 251.659,68	€ 235.000,00	€ 132.187,50	
		FX984MP	ZOM2500N090030702	€ 251.659,68	€ 235.000,00	€ 132.187,50	
		FX982MP	ZOM2500N090030703	€ 251.659,68	€ 235.000,00	€ 132.187,50	€ 925.312,50
		DG047RA	ZOM2500N090030704	€ 249.659,68	€ 235.000,00	€ 132.187,50	
		FY161LZ	ZOM2500N090030705	€ 249.659,68	€ 235.000,00	€ 132.187,50	
		FX988YZ	ZOM2500N090030707	€ 235.000,00	€ 235.000,00	€ 132.187,50	
		FX989YZ	ZOM2500N090030708	€ 235.000,00	€ 235.000,00	€ 132.187,50	
		FX990YZ	ZOM2500N090030709	€ 235.000,00	€ 235.000,00	€ 132.187,50	
		FX991YZ	ZOM2500N090030710	€ 235.000,00	€ 235.000,00	€ 132.187,50	€ 925.312,50
		FX992YZ	ZOM2500N090030711	€ 235.000,00	€ 235.000,00	€ 132.187,50	
		FX993YZ	ZOM2500N090030712	€ 235.000,00	€ 235.000,00	€ 132.187,50	
		FZ987FT	ZOM2500N090030713	€ 235.000,00	€ 235.000,00	€ 132.187,50	

Copia informatica conforme ai sensi dell'art. 23-bis del CAD e s.m.

VERIFICATO
che i soggetti beneficiari hanno adempiuto alla comunicazione relativa al conto corrente dedicato ai sensi della Legge n.136 del 13/08/2010 e s.m.i., rispettivamente con nota:

- [redacted] – [redacted] acquisita al prot. n.307597 del 06/09/2019 e prot. n.314795 del 11/092/2019;
- [redacted] – [redacted] acquisita al prot. n.259991 del 11/07/2019;

che i soggetti sono in regola con quanto previsto dall' art. 16 bis, comma 7, del D.L. 6 luglio 2012, n. 95, convertito in legge 7.8.2012, n. 135, e che in particolare risulta che ha certificato i dati relativi all'anno 2018, trasmessi all'Osservatorio Nazionale sulle Politiche per il Trasporto Pubblico Locale (prot. n. 437020 del 19/12/2019);
che si è adempiuto a quanto previsto dal D.Lgs. 159/2011, mediante consultazione della Banca Dati Nazionale unica della documentazione antimafia di cui all'art. 90, co.1 (prot.n.227238 del 10/07/2020);
che per tutti i soggetti interessati è stata effettuata la verifica di cui all'art. 22 comma 3 della L.R. 69/2012, in merito alla regolarità nel pagamento dei tributi regionali, richiesta di questo settore ai competenti settori del dipartimento Bilancio e Patrimonio, giusto riscontro fornito con note acquisite al prot. n.79352 del 24/02/2020, prot. n.160538 del 13/05/2020, prot. n.196467 del 16/06/2020 e prot.n. 228172 del 13/07/2020, (verifica del settore "Gestione Tassa Automobilistica") e al prot.n.136550 del 16/04/2020, prot. prot.n.148781 del 30/04/2020, prot.n.204143 del 22/06/2020, prot.n.228151 del 13/07/2020 e prot.n.236558 del 20/07/2020 (verifica del settore "Gestione altri tributi");
che per tutti i soggetti interessati è stata verificata e favorevolmente attestata la regolarità contributiva, attraverso il DURC (prot.n.244757 del 27/07/2020);
che per tutti i soggetti interessati, la verifica di cui all'art. 2, comma 9, della legge 24.11.2006, n. 286 e al D.M. n. 40 del 18 gennaio 2008, attraverso la procedura informatica prevista presso Agenzia delle Entrate – Riscossione non va effettuata essendo le società a totale partecipazione pubblica (Circolare Ministeriale n. 22 del 29/07/2008);

RITENUTO pertanto, di dover procedere alla liquidazione dell'importo di Euro 925.312,50 (IVA esclusa) sia alla società consortile [redacted] che alla società consortile [redacted]

ATTESTATO
che per i soggetti per i quali la liquidazione è stata disposta, e nei limiti degli importi liquidati, sono verificate le condizioni di cui sopra, e in particolare: il rispetto del D.Lgs. 159/2011; il rispetto dell'art. 16 bis, comma 7, del D.L. 6 luglio 2012, n. 95, convertito in legge 7.8.2012, n. 135; la regolarità contributiva; l'esito favorevole della verifica di cui all'art. 2, comma 9, della legge 24.11.2006, n. 286 e al D.M. n. 40 del 18 gennaio 2008;
che, ai sensi dell'art.4 della legge regionale n.47/2011, per la liquidazione di cui trattasi si è riscontrata la corretta imputazione della spesa e la necessaria copertura finanziaria;
che per la presente liquidazione si sono realizzate le condizioni previste dal citato art.57 e paragrafo 6 dell'allegato 4/2 del D.Lgs 118/2011;

VISTA le liquidazioni n.7727 e n.7744 del 20/07/2020 generate telematicamente ed allegate al presente decreto quale parte integrante e sostanziale.

VISTA la legge Regionale n.2 del 30/04/2020;
VISTA la legge Regionale n.3 del 30/04/2020;

VISTA la DGR n.59 del 29/04/2020: "Documento tecnico di accompagnamento al bilancio di previsione finanziario della Regione Calabria per gli anni 2020-2022 (art. 11 e 39 comma 10 D.lgs 23 giugno 2011 n. 118)
VISTA la DGR n.60 del 29/04/2020: "Bilancio finanziario gestionale della Regione Calabria per gli anni 2020-2022 (art. 39 comma 10 del D.lgs 23.6.2011 n. 118)"

VISTA la Legge Regionale 13.03.1996 n.7 recante "norme sull'ordinamento della struttura organizzativa della G.R. e sulla dirigenza regionale" ed in particolare:
• l'art.28 che individua compiti e responsabilità del Dirigente con funzioni di Dirigente Generale;
• l'art.30 relativo alla competenza ed ai poteri del Dirigente Responsabile del Settore;

Copia informatica conforme ai sensi dell'art. 23-bis del CAD e s.m.

• l'art.1 comma 3, che opera, per quanto non previsto dalla L.R. n.7/1996, il rinvio recettizio alle disposizioni del D.Lgs. 29/1993 e s.m.i. nonché ai contratti nazionali.
VISTA la D.G.R. 21.06.1999 n.2661 recante "adeguamento delle norme legislative e regolamentari in vigore per l'attuazione delle disposizioni recate dalla L.R. n.7/96 e dal D.Lgs. n.29/93 e s.m.i."
VISTO il Decreto 21.06.1999 n.354 del presidente della Regione, recante "separazione dell'attività amministrativa in indirizzo e di controllo da quella di gestione";
VISTI gli artt.16 e 17 del D.Lgs. 30 marzo 2001, n.165 e succ. modif. ed integrazioni;
VISTA la L.R. n.8 del 4/02/2002 recante "Ordinamento del bilancio e della contabilità della Regione Calabria";
VISTA la L.R. n.34 del 2002 e s.m. i.;
VISTA la Deliberazione della Giunta Regionale 11.11.2006, n. 770 con la quale è stato approvato l'ordinamento generale delle strutture della Giunta Regionale (art. 7 della L.R. n. 31/2002);
VISTA la Deliberazione della Giunta Regionale 15.02.2015 n.19 con la quale è stato modificato l'ordinamento generale delle strutture organizzative della Giunta Regionale;
VISTA la Deliberazione della Giunta Regionale del 21.01.2016, n. 231 avente ad oggetto "Dipartimento Infrastrutture, Lavori Pubblici, Mobilità – adempimenti di cui alla DGR n.541 del 16/12/2015 di approvazione della nuova struttura organizzativa della giunta regionale";
VISTA la Deliberazione della Giunta Regionale del 15.02.2019, n. 63 avente ad oggetto "Struttura organizzativa della Giunta Regionale – Approvazione. Revoca della struttura organizzativa approvata con DGR n.541/2015 e s.m.i.";
VISTA la Deliberazione della Giunta Regionale n.643 del 18/12/2018 avente ad oggetto "Individuazione del Dirigente Generale reggente del Dipartimento Infrastrutture, Lavori pubblici, Mobilità" ;
VISTA la D.G.R. n.473 del 2/10/2019 con la quale all'ing. [redacted] viene conferito l'incarico di Dirigente Generale del dipartimento Infrastrutture, Lavori Pubblici e Mobilità;
VISTO il DPGR n. 300 del 15/10/2019 con cui è stato conferito l'incarico di Dirigente Generale del Dipartimento "Infrastrutture, Lavori Pubblici, Mobilità" all' Ing. [redacted]
VISTA la DGR n.45 del 14/04/2020 con la quale, fra l'altro, vengono prorogati fino al 15 maggio tutti gli incarichi dirigenziali delle strutture amministrative della Regione Calabria.
VISTO il DPGR n. 57 del 18/05/2020 con il quale, nelle more dell'individuazione del Dirigente titolare all'esito delle procedure previste dalla normativa vigente, viene conferito l'incarico di Dirigente Generale reggente del Dipartimento "Infrastrutture, Lavori Pubblici, Mobilità" al Dott. [redacted]
VISTO il decreto dirigenziale n.379 del 22/01/2020 con il quale viene conferito l'incarico di direzione ad interim del Settore "Trasporto Pubblico Locale", all'ing. [redacted], già dirigente del Settore "Lavori Pubblici – Politiche di Edilizia Abitativa".

D E C R E T A

sulla base di quanto rappresentato in narrativa, di cui si prende atto, e per le motivazioni in essa riportate:

DI LIQUIDARE la somma complessiva di Euro 1.850.625,00 (IVA esclusa) a titolo di anticipazione sul cofinanziamento concesso per l'acquisto di n.14 autobus, a valere sulle risorse di cui al DM 25/2017 e s.m.i., in favore delle seguenti società consortili:

- [redacted] Euro 925.312,50.
- [redacted]: Euro 925.312,50.

DI FAR GRAVARE gli oneri gli oneri derivanti dall'attuazione del presente decreto sul capitolo di spesa U9100201101, come di seguito specificato:

- Euro 925.312,50 - impegno n.6388/2019.
- Euro 925.312,50 - impegno n.1023/2019.

DI DEMANDARE al Settore Ragioneria Generale l'emissione dei relativi mandati di pagamento, secondo le modalità previste nelle allegate distinte di liquidazione;
DI NOTIFICARE il presente provvedimento ai beneficiari.
DI AVER PROVVEDUTO alla pubblicazione di quanto previsto dagli artt.26 e 27 del dlgs. 14 marzo 2013 n.33 e s.m.i.
DI PROVVEDERE

Copia informatica conforme ai sensi dell'art. 23-bis del CAD e s.m.

- alla pubblicazione del provvedimento sul BURC ai sensi della legge regionale 6 aprile 2011, n. 11 nel rispetto del Regolamento UE 2016/679;
- alla pubblicazione sul sito istituzionale della Regione, ai sensi del dlgs. 14 marzo 2013 n.33 e ai sensi della legge regionale 6 aprile 2011, n.11 nel rispetto del Regolamento UE 2016/679.

Sottoscritta dal Responsabile del Procedimento

[redacted]

(con firma digitale)

Sottoscritta dal Dirigente

[redacted]

(con firma digitale)

Copia informatica conforme ai sensi dell'art. 23-bis del CAD e s.m.

UBI Banca

Filiale di FIL. CATANZARO CENTRA

DISPOSIZIONE DI BONIFICO - SEPA IN EURO

- ☐ BONIFICO SEPA
- ☐ BONIFICO URGENTE (TARGET2)
- ☐ BONIFICO SEPA ISTANTANEO
- ☐ BONIFICO PER DETRAZIONE FISCALE (compilare anche lo specifico modulo)
- ☐ VERSAMENTO TESORERIA STATALE

VOGLIATE ESEGUIRE PER NOSTRO ORDINE E CONTO IL BONIFICO I CUI ESTREMI SONO DI SEGUITO SPECIFICATI. PER IL REGOLAMENTO DEL RELATIVO IMPORTO

☐ **VI AUTORIZZIAMO AD ADDEBITARE IL NOSTRO CONTO DI PAGAMENTO.**
L'ESECUZIONE DELL'ORDINE DA PARTE VOSTRA E' SUBORDINATA ALLA SUSSISTENZA DEI FONDI

IBAN [redacted]

INTESTAZIONE

LUOGO _____ DATA _____ FIRMA DEL CLIENTE _____

☐ **VI VERSIAMO PER CASSA, PRENDENDO ATTO DELLE CONDIZIONI CONTRATTUALI RETRO RIPORTATE E DICHIARANDO CHE CI VIENE RILASCIATO UN ESEMPLARE DEL PRESENTE CONTRATTO DEBITAMENTE SOTTOSCRITTO PER ACCETTAZIONE DAI SOGGETTI ABILITATI A RAPPRESENTARE LA BANCA**

LUOGO _____ DATA _____ FIRMA DEL CLIENTE _____

Anche ai sensi e per gli effetti dell' art. 1341, secondo comma del codice civile, ovvero delle disposizioni di vigilanza di Banca d' Italia, dichiaro/dichiariamo di approvare specificamente le seguenti condizioni riportate sul retro del modulo: art. 2.4 (esenzione di responsabilità a favore della Banca); art. 5 (Identificativo unico); art. 7 (esenzione di responsabilità - sostituzione); art. 9.3 (sospensione del servizio di Bonifico Istantaneo per cassa in presenza di dubbi sul beneficiario e clausola di esenzione di responsabilità a favore della Banca); art. 12 (bonifici non autorizzati o inesatti); art. 16.2 (foro competente).

FIRMA DEL CLIENTE _____

ORDINANTE [redacted] **COD. FISCALE/P. IVA** [redacted]

INDIRIZZO VIA MILANO 139 **CAP** 88100 **LOCALITA'** CATANZARO

A NOME DI (compilare solo se diverso dall'ordinante)

BENEFICIARIO - COORDINATE BANCARIE

IBAN [redacted]

PAESE ITALIA **BIC PER BONIFICO SEPA**

DATI BENEFICIARIO

INTESTAZIONE [redacted]

INDIRIZZO **CAP** **LOCALITA'**

BANCA D'APPOGGIO INTESASANPAOLO **FILIALE** FIL. DI COSENZA

DESCRIZIONE (max 140 caratteri) ANTICIPO COFINANZIAMENTO AS

☑ **SPESE E COMMISSIONE SHARE (SHA)** Vostre spese e commissioni a carico dell'ordinante; tutte le altre spese e commissioni a carico del beneficiario

IMPORTO EURO in cifre 529.750,00 in lettere

DA EFFETTUARE IL 07/08/2020 **DATA VALUTA BANCA BENEFICIARIO** (solo con addebito in conto di pagamento)

Tipo: Normale CRO ID: 03111690914216054804400044001T
Data: 030820 16.17 Operazione: 671020380 Importo: 529.750,00
Spese: AT 00 Commissioni: %2.50 Cod.Purpose: SUPP PAGAMENTO FORNITORE
Purpose: SUPP PAGAMENTO FORNITORE
ORDINANTE [redacted]
BENEFICIARIO [redacted] Valuta: 030820
ANTICIPO COFINANZIAMENTO AS

UNIONE DI BANCHE ITALIANE
6710 - FILIALE DI CATANZARO
AGENZIA CENTRALE

Per la dichiarazione dovuta ai sensi del D.Lgs. 21 Novembre 2007, n. 231 vedi retro.

UBI/07009 (Ed. 05/2019)

2 - PER IL CLIENTE

TIMBRO E FIRMA DELLA FILIALE

UBI Banca

Filiale di FIL. CATANZARO CENTRO

DISPOSIZIONE DI BONIFICO - SEPA IN EURO

- ☐ BONIFICO SEPA
- ☐ BONIFICO URGENTE (TARGET2)
- ☐ BONIFICO SEPA ISTANTANEO
- ☐ BONIFICO PER DETRAZIONE FISCALE (compilare anche lo specifico modulo)
- ☐ VERSAMENTO TESORERIA STATALE

VOGLIATE ESEGUIRE PER NOSTRO ORDINE E CONTO IL BONIFICO I CUI ESTREMI SONO DI SEGUITO SPECIFICATI. PER IL REGOLAMENTO DEL RELATIVO IMPORTO

☐ VI AUTORIZZIAMO AD ADDEBITARE IL NOSTRO CONTO DI PAGAMENTO.
L'ESECUZIONE DELL'ORDINE DA PARTE VOSTRA E' SUBORDINATA ALLA SUSSISTENZA DEI FONDI

IBAN [redacted]

INTESTAZIONE

LUOGO DATA FIRMA DEL CLIENTE

☐ VI VERSIAMO PER CASSA, PRENDENDO ATTO DELLE CONDIZIONI CONTRATTUALI RETRO RIPORTATE E DICHIARANDO CHE CI VIENE RILASCIATO UN ESEMPLARE DEL PRESENTE CONTRATTO DEBITAMENTE SOTTOSCRITTO PER ACCETTAZIONE DAI SOGGETTI ABILITATI A RAPPRESENTARE LA BANCA

LUOGO DATA FIRMA DEL CLIENTE

Anche ai sensi e per gli effetti dell' art. 1341, secondo comma del codice civile, ovvero delle disposizioni di vigilanza di Banca d' Italia, dichiaro/dichiariamo di approvare specificamente le seguenti condizioni riportate sul retro del modulo; art. 2.4 (esenzione di responsabilità a favore della Banca); art. 5 (identificativo unico); art. 7 (esenzione di responsabilità - sostituzione); art. 9.3 (sospensione del servizio di Bonifico Istantaneo per cassa in presenza di dubbi sul beneficiario e clausola di esenzione di responsabilità a favore della Banca); art. 12 (bonifici non autorizzati o inesatti); art. 16.2 (foro competente).

FIRMA DEL CLIENTE

ORDINANTE [redacted] **COD. FISCALE/P. IVA** [redacted]

INDIRIZZO VIA MILANO, 28 **CAP** 88100 **LOCALITA'** CATANZARO

A NOME DI (compilare solo se diverso dall'ordinante) :

BENEFICIARIO - COORDINATE BANCARIE

IBAN [redacted]

PAESE ITALIA **BIC PER BONIFICO SEPA**

DATI BENEFICIARIO

INTESTAZIONE [redacted]

INDIRIZZO **CAP** **LOCALITA'**

BANCA D'APPOGGIO INTESASANPAOLO **FILIALE** FIL. DI COSENZA

DESCRIZIONE (max 140 caratteri) ANTICIPO COFINANZIAMENTO AB

☑ **SPESE E COMMISSIONE SHARE (SHA)** Vostre spese e commissioni a carico dell'ordinante; tutte le altre spese e commissioni a carico del beneficiario

IMPORTO EURO in cifre 528.750,00 in lettere

DA EFFETTUARE IL 03/08/2020 **DATA VALUTA BANCA BENEFICIARIO** (solo con addebito in conto di pagamento)

Tipo: Normale TR.ID: 0311169091421605480440004400IT
Data: 030820 15:33 Operazione: 67102038B Importo: 528.750,00
Spese: *0,00 Commissioni: *2,50 Cat.Purpose: SUPP PAGAMENTO FORNITORE
Purpose: SUPP PAGAMENTO FORNITORE
ORDINANTE [redacted]
BENEF: [redacted] Valuta 030820
/0/ End to End.
ANTICIPO COFINANZIAMENTO AB

UNIONE DI BANCHE ITALIANE
6710 - FILIALE DI CATANZARO
AGENZIA CENTRALE

Per la dichiarazione dovuta ai sensi del D.Lgs. 21 Novembre 2007, n. 231 vedi retro.

UBI/07009 (Ed. 05/2019)

2 - PER IL CLIENTE

TIMBRO E FIRMA DELLA FILIALE

REGIONE CALABRIA
GIUNTA REGIONALE

DIPARTIMENTO INFRASTRUTTURE, LAVORI PUBBLICI, MOBILITA' (ILPM)
SETTORE 11 - TRASPORTO PUBBLICO LOCALE

Assunto il 21/01/2021

Numero Registro Dipartimento: 48

DECRETO DIRIGENZIALE

"Registro dei decreti dei Dirigenti della Regione Calabria"

N°. *484 del 22/01/2021*

OGGETTO: PIANO INVESTIMENTI DESTINATI AL RINNOVO DEL PARCO AUTOMOBILISTICO PER IL TRASPORTO PUBBLICO LOCALE A VALERE SULLE RISORSE DI CUI AL DM 25/2017 E S.M.I. LIQUIDAZIONE, A TITOLO DI ANTICIPAZIONE DEL 75% DEL COFINANZIAMENTO CONCESSO PER L'ACQUISTO DI N.1 AUTOBUS ALLA SOCIETÀ CONSORTILE [redacted] CODICE CUP:J59F18000850008.

Dichiarazione di conformità della copia informatica

Il presente documento, ai sensi dell'art. 23-bis del CAD e successive modificazioni è copia conforme informatica del provvedimento originale in formato elettronico, firmato digitalmente, conservato in banca dati della Regione Calabria.

Copia informatica conforme ai sensi dell'art. 23-bis del CAD e s.m.

IL DIRIGENTE DEL SETTORE

PREMESSO

che con Decreto del Ministro delle Infrastrutture e dei Trasporti n. 25 del 23 gennaio 2017 sono state ripartite, sulla base della stessa percentuale di riparto del D.M. n. 345/2016 (3,1769% per la Calabria) le risorse per gli anni 2017, 2018 e 2019 del fondo di cui all'art. 1, c. 866, della Legge n. 208/2015, con la stessa aliquota di cofinanziamento prevista dallo stesso D.M. n.345/2016, pari al 25%;

che con Decreto del Ministro delle infrastrutture e dei trasporti n. 344 del 20 gennaio 2017 sono state ridotte in misura di circa il 3%, e che per effetto dei sopra citati decreti, le risorse disponibili sono le seguenti:

- € 1.543.389,82 per il 2017 (impegnate con il sopra citato DM n.344/2017);
- € 1.588.460,15 per il 2018 (impegnate con il sopra citato DM n.100/2018);
- € 1.588.460,15 per il 2019 (impegnate con il sopra citato DM n.100/2018).

per l'importo complessivo di € 4.720.310,12 (oltre cofinanziamento);

che con Decreto del Ministro delle infrastrutture e dei trasporti n. 261 del 15 maggio 2018 sono stati modificati i termini ultimi per l'utilizzo delle risorse, per come di seguito specificato:

- 2017: ordinativo di fornitura entro 6 mesi dalla comunicazione ministeriale della convenzione Consip (non ancora pervenuta) e rendicontazione della fornitura completata entro 16 mesi dalla stessa data;
- 2018: ordinativo di fornitura entro il 15 gennaio 2019 e rendicontazione della fornitura completata entro il 30 maggio 2020;
- 2019: ordinativo di fornitura entro il 15 gennaio 2020 e rendicontazione della fornitura completata entro il 30 maggio 2021.

che con DGR n. 314 del 19.07.2018 è stato deliberato di destinare le risorse di cui al Decreto del Ministro delle infrastrutture e dei trasporti n. 25 del 23 gennaio 2017, relative agli anni 2017, 2018 e 2019 del fondo di cui all'art. 1, c. 866, della Legge n. 208/2015, all'acquisto di autobus urbani, utilizzando gli stessi criteri e modalità di attuazione già previsti per le risorse di cui al D.M. n. 345/2016, fissati con DGR n. 392 del 10/08/2017 per quanto applicabili, prevedendo in particolare:

- la ripartizione fra i beneficiari/attuatori in proporzione alla percorrenza dei servizi di trasporto pubblico locale urbano affidati nell'anno 2017, decurtando i 2/3 dell'importo cofinanziato dalla DGR n.10/2013;
- un cofinanziamento a carico dei beneficiari/attuatori non inferiore al 25%, oltre l'IVA;
- la priorità nell'utilizzo delle risorse che si rendono prima disponibili per i beneficiari/attuatori il cui parco veicolare degli autobus urbani presenta una vetustà media maggiore;
- la possibilità per i beneficiari/attuatori di effettuare l'ordinativo e il completamento della fornitura anche prima dell'impegno delle risorse da parte dello Stato (e del conseguente accertamento da parte della Regione), fermo restando che l'obbligo di cofinanziamento per la Regione, per ogni annualità, insorge al momento dell'accertamento in entrata delle stesse, ed è ridotto in proporzione in caso di eventuali riduzioni delle somme impegnate da parte dello Stato;
- l'anticipazione del 75% del cofinanziamento dovuto (se l'obbligo è insorto) all'atto dell'acquisizione dei documenti comprovanti l'acquisto, la messa in esercizio e l'ipoteca o l'equivalente vincolo dell'autobus.

che l'articolo 2 del sopra citato D.M. n. 25/2017 stabilisce che sia necessario avvalersi della centrale unica di committenza nazionale, Consip S.p.A.

che con decreto dirigenziale n. 16275 del 27/12/2018 è stata data attuazione alla DGR n. 314/2018, impegnando le somme come di seguito specificato:

- Euro 3.038.484,52, sul capitolo di spesa del bilancio regionale U9100201101, impegno n.6388/2019 relazionato all'accertamento n.7418/2018.
- Euro 1.428.000,00, sul capitolo di spesa del bilancio regionale U9100201101, impegno n.1023/2019 relazionato all'accertamento n.592/2019

ed approvando, in conformità agli indirizzi di cui alla DGR n.314/2018, sia il piano di investimenti, ripartito per annualità e ber beneficiario/attuatore (allegato 1), che le condizioni del cofinanziamento (allegato 2);

Copia informatica conforme ai sensi dell'art. 23-bis del CAD e s.m.

che con decreto dirigenziale n.1149 del 04/02/2019, sono state apportate alcune modifiche all'allegato 1 del decreto dirigenziale n.16275 del 27/12/2018, generando un nuovo allegato in sostituzione del precedente;
che con decreto dirigenziale n.16064 del 17/12/2019, sono state apportate alcune modifiche all'allegato 2 del decreto dirigenziale n.16275 del 27/12/2018, come di seguito specificato:

- Art.1. comma 3: *"L'intervento è finanziato e attuato in conformità alle previsioni del decreto ministeriale n. 25 del 23/01/2017 del Ministero delle Infrastrutture e dei Trasporti, così come integrato e modificato dal decreto ministeriale n. 395 del 28/08/2019 del Ministero delle Infrastrutture e dei Trasporti, il cui contenuto si intende qui integralmente richiamato."*
- Art.2, comma 1: "*decreto ministeriale: decreto ministeriale n. 25 del 23/01/2017 e n.395 del 28/08/2019, sopra citati;*"
- Art. 5, comma 1: *"L'adesione al cofinanziamento, e alle sue condizioni, e gli ordinativi di fornitura devono essere trasmessi al settore Trasporto Pubblico Locale, esclusivamente a mezzo PEC (trasportopubblico.llpp@pec.regione.calabria.it) entro il 01 agosto 2020*";
- Art. 5, comma 2: "Il completamento della fornitura deve essere effettuato e comunicato, con allegata la rendicontazione finale di cui all'art. 8, per le tre annualità 2017, 2018, 2019, entro il termine del 30 ottobre 2020"

che con nota prot. n.140329 del 21/04/2020 il Settore ha trasmesso istanza di erogazione anticipazione risorse al Ministro delle Infrastrutture e dei Trasporti allegando il prospetto riepilogativo complessivo degli investimenti effettuati per l'acquisto degli autobus da parte delle società consortili.
che con i seguenti decreti dirigenziale si è proceduto alla liquidazione dell'anticipazione del 75% del cofinanziamento dovuto rispettivamente per l'acquisto dei seguenti autobus:

- decreto dirigenziale n.4974 del 04/05/2020: n.4 autobus alla società consortile [redacted]
- decreto dirigenziale n.7941 del 29/07/2020: n.6 autobus alla società consortile [redacted]
- decreto dirigenziale n.7944 del 29/07/2020: n.7 autobus alla società consortile [redacted] e n.7 autobus alla società consortile [redacted]

CONSIDERATO
che, in ottemperanza a quanto previsto dalla DGR 314/2018 e dal decreto dirigenziale n.16275 del 27/12/2018, ai fini della liquidazione dell'anticipazione del contributo regionale è stata trasmessa dalle società consortile [redacted] (note acquisite al prot.n. n.6360 del 11/01/2021 e n.12851 del 15/01/2021) per n.1 autobus acquistato:

- copia della fattura;
- copia carta di circolazione;
- trascrizione sul certificato cronologico del PRA della dicitura, prevista al comma 2 dell'art.6 dell'allegato 2 al decreto dirigenziale n.16275 del 27/12/2018;

RITENUTO, di dover liquidare l'importo pari ad Euro 145.687,50 (iva esclusa), pari al 75% del cofinanziamento dovuto, come di seguito specificato:

SOCIETA' CONSORTILE	AZIENDA	Targa	Telaio	Fattura	Costo ammissibile	Anticipazione (75% del cofinanziamento)
					a	b = 0,75*0,75*a
[redacted]		FZ952WD	ZCM2500LG90030741	€ 275.659,68	€ 259.000,00	€ 145.687,50

VERIFICATO
che il soggetto beneficiario ha adempiuto alla comunicazione relativa al conto corrente dedicato ai sensi della Legge n.136 del 13/08/2010 e s.m.i., rispettivamente con note acquisite al prot. n. 314795 del 11/09/2019 e prot. n. 382510 del 23/11/2020;
che il soggetto è in regola con quanto previsto dall' art. 16 bis, comma 7, del D.L. 6 luglio 2012, n. 95, convertito in legge 7.8.2012, n. 135, e che in particolare risulta che ha certificato i dati relativi all'anno 2019, trasmessi all'Osservatorio Nazionale sulle Politiche per il Trasporto Pubblico Locale (prot. n.8834 del 13/01/2021);
che si è adempiuto a quanto previsto dal D.Lgs.159/2011, mediante consultazione della Banca Dati Nazionale unica della documentazione antimafia di cui all'art. 90, co.1 (prot.9364 del 13/01/2021);

Copia informatica conforme ai sensi dell'art. 23-bis del CAD e s.m.

che per il soggetto interessato è stata effettuata la verifica di cui all'art. 22 comma 3 della L.R. 69/2012, in merito alla regolarità nel pagamento dei tributi regionali, richiesta di questo settore ai competenti settori del dipartimento Bilancio e Patrimonio, giusto riscontro fornito con nota acquisite al prot.n.16585 del 18/01/2021 (verifica del settore "Gestione Tassa Automobilistica") e al prot.n.13764 del 15/01/2021, (verifica del settore "Gestione altri tributi");
che per il soggetto interessato è stata verificata e favorevolmente attestata la regolarità contributiva, attraverso il DURC (prot.n. 7328 del 11/01/2021);

CONSIDERATO
che nell'ambito delle misure urgenti connesse all'emergenza epidemiologica da COVID-19, il DL n. 3/2021 ha prorogato fino al 31 gennaio 2021 la sospensione delle verifiche di inadempienza che le Pubbliche Amministrazioni e le società a prevalente partecipazione pubblica, devono effettuare, ai sensi dell'art. 48-bis del DPR n. 602/1973, prima di disporre pagamenti - a qualunque titolo - di importo superiore a cinquemila euro.
che comunque, per il soggetto interessato, la verifica di cui all'art. 2, comma 9, della legge 24.11.2006, n. 286 e al D.M. n. 40 del 18 gennaio 2008, attraverso la procedura informatica prevista presso Agenzia delle Entrate – Riscossione non va effettuata essendo l'azienda [redacted] a totale partecipazione pubblica (Circolare Ministeriale n. 22 del 29/07/2008);

RITENUTO pertanto, di dover procedere alla liquidazione dell'importo di Euro 145.687,50 (IVA esclusa) alla società consortile [redacted]

ATTESTATO
che per il soggetto per il quale la liquidazione è stata disposta, e nei limiti dell'importo liquidato, sono verificate le condizioni di cui sopra, e in particolare: il rispetto del D.Lgs. 159/2011; il rispetto dell'art. 16 bis, comma 7, del D.L. 6 luglio 2012, n. 95, convertito in legge 7.8.2012, n. 135; la regolarità contributiva; l'esito favorevole della verifica di cui all'art. 2, comma 9, della legge 24.11.2006, n. 286;
che, ai sensi dell'art.4 della legge regionale n.47/2011, per la liquidazione di cui trattasi si è riscontrata la corretta imputazione della spesa e la necessaria copertura finanziaria;
che per la presente liquidazione si sono realizzate le condizioni previste dal citato art.57 e paragrafo 6 dell'allegato 4/2 del D.Lgs 118/2011;

VISTA la liquidazione n.282 del 18/01/2021 generata telematicamente ed allegata al presente decreto quale parte integrante e sostanziale.

VISTA la Legge regionale n. 34 del 30/12/2020 avente per oggetto "Legge di stabilità Regionale 2021" pubblicata sul BURC n. 126 del 30/12/2020;
VISTA la legge regionale n. 35 del 30/12/2020 avente per oggetto "Bilancio di previsione finanziario della Regione Calabria per gli anni 2021/2023", pubblicata sul BURC n. 126 del 30/12/2020;

VISTA la DGR n. 512 del 30/12/2020 "Documento tecnico di accompagnamento al bilancio di previsione finanziario della Regione Calabria per gli anni 2021-2023 (artt.11 e 39, c.10, d.lgs 23/06/2011, n.118)";
VISTA la DGR n. 513 del 30/12/2020 "Bilancio finanziario gestionale della Regione Calabria per gli anni 2021-2023 (art. 39, c.10,dgls 23/06/2011,n.118)";

VISTA la Legge Regionale 13.03.1996 n.7 recante "norme sull'ordinamento della struttura organizzativa della G.R. e sulla dirigenza regionale" ed in particolare:
• l'art.28 che individua compiti e responsabilità del Dirigente con funzioni di Dirigente Generale;
• l'art.30 relativo alla competenza ed ai poteri del Dirigente Responsabile del Settore;
• l'art.1 comma 3, che opera, per quanto non previsto dalla L.R. n.7/1996, il rinvio recettizio alle disposizioni del D.Lgs. 29/1993 e s.m.i. nonché ai contratti nazionali.
VISTA la D.G.R. 21.06.1999 n.2661 recante "adeguamento delle norme legislative e regolamentari in vigore per l'attuazione delle disposizioni recate dalla L.R. n.7/96 e dal D.Lgs. n.29/93 e s.m.i."
VISTO il Decreto 21.06.1999 n.354 del presidente della Regione, recante "separazione dell'attività amministrativa in indirizzo e di controllo da quella di gestione";
VISTI gli artt.16 e 17 del D.Lgs. 30 marzo 2001, n.165 e succ. modif. ed integrazioni;
VISTA la L.R. n.8 del 4/02/2002 recante "Ordinamento del bilancio e della contabilità della Regione Calabria";

Copia informatica conforme ai sensi dell'art. 23-bis del CAD e s.m.

VISTA la L.R. n.34 del 2002 e s.m. i.;
VISTA la Deliberazione della Giunta Regionale 11.11.2006, n. 770 con la quale è stato approvato l'ordinamento generale delle strutture della Giunta Regionale (art. 7 della L.R. n. 31/2002);
VISTA la Deliberazione della Giunta Regionale 15.02.2015 n.19 con la quale è stato modificato l'ordinamento generale delle strutture organizzative della Giunta Regionale;
VISTA la Deliberazione della Giunta Regionale del 21.01.2016, n. 231 avente ad oggetto "Dipartimento Infrastrutture, Lavori Pubblici, Mobilità – adempimenti di cui alla DGR n.541 del 16/12/2015 di approvazione della nuova struttura organizzativa della giunta regionale";
VISTA la Deliberazione della Giunta Regionale del 15.02.2019, n. 63 avente ad oggetto "Struttura organizzativa della Giunta Regionale – Approvazione. Revoca della struttura organizzativa approvata con DGR n.541/2015 e s.m.i.";
VISTA la Deliberazione della Giunta Regionale n.643 del 18/12/2018 avente ad oggetto "Individuazione del Dirigente Generale reggente del Dipartimento Infrastrutture, Lavori pubblici, Mobilità" ;
VISTA la D.G.R. n.473 del 2/10/2019 con la quale all'ing. [redacted] viene conferito l'incarico di Dirigente Generale del dipartimento Infrastrutture, Lavori Pubblici e Mobilità;
VISTO il DPGR n. 300 del 15/10/2019 con cui è stato conferito l'incarico di Dirigente Generale del Dipartimento "Infrastrutture, Lavori Pubblici, Mobilità" all' Ing. [redacted]
VISTA la DGR n.45 del 14/04/2020 con la quale, fra l'altro, vengono prorogati fino al 15 maggio tutti gli incarichi dirigenziali delle strutture amministrative della Regione Calabria.
VISTO il DPGR n. 57 del 18/05/2020 con il quale, nelle more dell'individuazione del Dirigente titolare all'esito delle procedure previste dalla normativa vigente, viene conferito l'incarico di Dirigente Generale reggente del Dipartimento "Infrastrutture, Lavori Pubblici, Mobilità" al Dott. [redacted]
VISTO il decreto dirigenziale n.379 del 22/01/2020 con il quale viene conferito l'incarico di direzione ad interim del Settore "Trasporto Pubblico Locale", all'ing. [redacted] già dirigente del Settore "Lavori Pubblici – Politiche di Edilizia Abitativa".

D E C R E T A

sulla base di quanto rappresentato in narrativa, di cui si prende atto, e per le motivazioni in essa riportate:

DI LIQUIDARE la somma di Euro 145.687,50 (IVA esclusa) a titolo di anticipazione sul cofinanziamento concesso per l'acquisto di n.1 autobus, a valere sulle risorse di cui al DM 25/2017 e s.m.i., in favore della società consortile [redacted]
DI FAR GRAVARE gli oneri gli oneri derivanti dall'attuazione del presente decreto sul capitolo di spesa U9100201101, come di seguito specificato:

- Euro 145.687,50 - impegno n.1023/2019.

DI DEMANDARE al Settore Ragioneria Generale l'emissione del relativo mandato di pagamento, secondo le modalità previste nell'allegata distinta di liquidazione;
DI NOTIFICARE il presente provvedimento al beneficiario.
DI AVER PROVVEDUTO alla pubblicazione di quanto previsto dagli artt.26 e 27 del dlgs. 14 marzo 2013 n.33 e s.m.i.
DI PROVVEDERE

- alla pubblicazione del provvedimento sul BURC ai sensi della legge regionale 6 aprile 2011, n. 11 nel rispetto del Regolamento UE 2016/679;
- alla pubblicazione sul sito istituzionale della Regione, ai sensi del dlgs. 14 marzo 2013 n.33 e ai sensi della legge regionale 6 aprile 2011, n.11 nel rispetto del Regolamento UE 2016/679.

Sottoscritta dal Responsabile del Procedimento
[redacted]
(con firma digitale)

Sottoscritta dal Dirigente
[redacted]
(con firma digitale)

Copia informatica conforme ai sensi dell'art. 23-bis del CAD e s.m.

UBI Banca

Filiale di FIL CATANZARO CENTRA

DISPOSIZIONE DI BONIFICO - SEPA CREDIT TRANSFER

- [ ] SEPA Credit Transfer / Ordinario
- [X] BIR/Alta Priorità
- [ ] Documentato: allegati n.
- [ ] Detrazione Fiscale (compilare anche lo specifico modulo)
- [ ] Versamento Tesoreria Statale

VOGLIATE ESEGUIRE PER NOSTRO ORDINE E CONTO IL BONIFICO I CUI ESTREMI SONO DI SEGUITO SPECIFICATI. PER IL REGOLAMENTO DEL RELATIVO IMPORTO

[X] **VI AUTORIZZIAMO AD ADDEBITARE IL NOSTRO CONTO DI PAGAMENTO.**
L'ESECUZIONE DELL'ORDINE DA PARTE VOSTRA E' SUBORDINATA ALLA SUSSISTENZA DEI FONDI

IBAN [redacted]

INTESTAZIONE

LUOGO | DATA | FIRMA DEL CLIENTE

[ ] **VI VERSIAMO PER CASSA, PRENDENDO ATTO DELLE CONDIZIONI CONTRATTUALI RETRO RIPORTATE E DICHIARANDO CHE CI VIENE RILASCIATO UN ESEMPLARE DEL PRESENTE CONTRATTO DEBITAMENTE SOTTOSCRITTO PER ACCETTAZIONE DAI SOGGETTI ABILITATI A RAPPRESENTARE LA BANCA**

LUOGO | DATA | FIRMA DEL CLIENTE

Anche ai sensi e per gli effetti dell'art. 1341, secondo comma del codice civile, ovvero delle disposizioni di vigilanza di Banca d'Italia, dichiaro/dichiariamo di approvare specificamente le seguenti condizioni riportate sul retro del modulo: **art. 2.4** (esenzione di responsabilità a favore della Banca); **art. 5** (identificativo unico); **art. 7** (esenzione di responsabilità - sostituzione); **art. 11** (bonifici non autorizzati o inesatti); **art. 15.2** (foro competente).

FIRMA DEL CLIENTE

ORDINANTE (*) [redacted] **COD. FISCALE/P. IVA** [redacted]

INDIRIZZO VIA MILANO, 28 **CAP** 88100 **LOCALITA'** CATANZARO

A NOME DI (compilare solo se diverso dall'ordinante)

BENEFICIARIO - COORDINATE BANCARIE

IBAN (*) [redacted]

PAESE ITALIA **BIC PER SEPA CREDIT TRANSFER**

DATI BENEFICIARIO

INTESTAZIONE (*) [redacted]

INDIRIZZO **CAP** **LOCALITA'**

BANCA D'APPOGGIO INTESASANPAOLO **FILIALE** FIL. DI COSENZA

DESCRIZIONE (max 140 caratteri) COFINANZIAMENTO ACQUISTO N. 1 AUTOBUS MANDATO N. 1712

[x] **SPESE E COMMISSIONE SHARE (SHA)** Vostre spese e commissioni a carico dell'ordinante; tutte le altre spese e commissioni a carico del beneficiario

IMPORTO EURO (*) in cifre 145.687,50 in lettere

DA EFFETTUARE IL 27/01/2021 **DATA VALUTA BANCA BENEFICIARIO** (solo con addebito in conto di pagamento)

Tipo: BUR Bonifico Urgente TR.ID: 0961940270703111
Data: 270121 12:23 Operazione: 671020184 Importo: 145.687,50
Spese: *0,00 Commissioni: *11,25 Cat.Purpose:
Purpose:
ORDINANTE [redacted]
Valuta: 270121
BENEFICIARIO
ID End to End:
COFINANZIAMENTO ACQUISTO N. 1 AUTOBUS MANDATO N. 1712

UNIONE DI BANCHE ITALIANE
6710 - FILIALE DI CATANZARO
AGENZIA CENTRALE

(*) campi contrassegnati dal carattere (*) sono obbligatori per le disposizioni di SEPA CREDIT TRANSFER.
Per la dichiarazione dovuta ai sensi del D.Lgs. 21 novembre 2007, n. 231 vedi retro.

TIMBRO E FIRMA DELLA FILIALE

LISTA SIMULAZIONE PIANO AMMORTAMENTO

Tipo ordinamento Codice cespite

Opzioni di stampa

Stampa dati cespite Si | Stampa Nota piano amm.to Si | Stampa simulazione Variazioni fiscali Si | Stampa simulazione Super-amm.to Si | Stampa simulazione Iper-amm.to Si

Cespite 2019.3 autobus citymood telaio ZCM2500N090030700

Cespite 2019.3 autobus citymood telaio ZCM2500N090030700
Raggruppamento cespiti non assegnato
Categoria 32 Automezzi
Natura Mobili registrati

DATI CESPITE

Data acquisto/produzione 17/12/2019 Data ultima alienazione/eliminazione Data effetto operazione straordinaria 0 Data ultimo ammortamento 15/11/2023
Sospensione ammortamento DL 104/2020 No

Dati amm.to civilistico

Data decorrenza amm.to civilistico	1/01/2020
Aliquota amm.to civilistico	12,50
Deduzione integrale del costo	No

Dati amm.to fiscale

Data decorrenza amm.to fiscale	1/01/2020	Deducibilità particolare	No
Aliquota amm.to fiscale DM. 74	12,50	Fringe benefit	No
Aliquota amm.to fiscale DM. 88	12,50	Deduzione integrale del costo	No

Agevolazioni fiscali e altri dati

Cespite con Super-amm.to	No
% maggiorazione	
Cespite con Iper-amm.to	No
% maggiorazione	
Costi ricerca/pubblicità (D.Lgs. 139/15)	No

SIMULAZIONE PIANO AMMORTAMENTO

	VALORI CIVILISTICI					VALORI FISCALI								
Ese	Valore ammortizzabile	Aliq. amm.to	Quota amm.to	Fondo amm.to	Residuo da ammortizzare	Valore ammortizzabile	Aliq. amm.to	Quota amm.to	Fondo amm.to	Residuo da ammortizzare	Amm.to deducibile	Variazione fiscale	Progressivo Eccedenze	Anom.
2020	251.659,68	6,25	15.728,73	15.728,73	235.930,95	251.659,68	6,25	15.728,73	15.728,73	235.930,95	15.728,73	0,00	0,00	
2021	251.659,68	12,50	31.457,46	47.186,19	204.473,49	251.659,68	12,50	31.457,46	47.186,19	204.473,49	31.457,46	0,00	0,00	
2022	251.659,68	12,50	31.457,46	78.643,65	173.016,03	251.659,68	12,50	31.457,46	78.643,65	173.016,03	31.457,46	0,00	0,00	
2023	251.659,68	10,92	27.481,24	106.124,89	145.534,79	251.659,68	10,92	27.481,24	106.124,89	145.534,79	27.481,24	0,00	0,00	
2024	251.659,68	12,50	31.457,46	137.582,35	114.077,33	251.659,68	12,50	31.457,46	137.582,35	114.077,33	31.457,46	0,00	0,00	
2025	251.659,68	12,50	31.457,46	169.039,81	82.619,87	251.659,68	12,50	31.457,46	169.039,81	82.619,87	31.457,46	0,00	0,00	
2026	251.659,68	12,50	31.457,46	200.497,27	51.162,41	251.659,68	12,50	31.457,46	200.497,27	51.162,41	31.457,46	0,00	0,00	
2027	251.659,68	12,50	31.457,46	231.954,73	19.704,95	251.659,68	12,50	31.457,46	231.954,73	19.704,95	31.457,46	0,00	0,00	
2028	251.659,68	7,83	19.704,95	251.659,68	0,00	251.659,68	7,83	19.704,95	251.659,68	0,00	19.704,95	0,00	0,00	

VARIAZIONI FISCALI

Ese	Quota ammortamento Conto Economico	Amm.to deducibile fiscalmente	Totale variazione fiscale	Origine variazioni fiscali	Rilevanza IRAP	Var. fis. temp. in aumento	Var. fis. temp. in diminuzione	Prog. eccedenze fiscali	Var. fis. perm. in aumento	Var. fis. perm. in diminuzione	Anom.
2020	15.728,73	15.728,73	0,00			0,00	0,00	0,00	0,00	0,00	
2021	31.457,46	31.457,46	0,00			0,00	0,00	0,00	0,00	0,00	
2022	31.457,46	31.457,46	0,00			0,00	0,00	0,00	0,00	0,00	
2023	27.481,24	27.481,24	0,00			0,00	0,00	0,00	0,00	0,00	
2024	31.457,46	31.457,46	0,00			0,00	0,00	0,00	0,00	0,00	
2025	31.457,46	31.457,46	0,00			0,00	0,00	0,00	0,00	0,00	
2026	31.457,46	31.457,46	0,00			0,00	0,00	0,00	0,00	0,00	
2027	31.457,46	31.457,46	0,00			0,00	0,00	0,00	0,00	0,00	
2028	19.704,95	19.704,95	0,00			0,00	0,00	0,00	0,00	0,00	

LISTA SIMULAZIONE PIANO AMMORTAMENTO

Tipo ordinamento Codice cespite

Opzioni di stampa

Stampa dati cespite Si | Stampa Nota piano amm.to Si | Stampa simulazione Variazioni fiscali Si | Stampa simulazione Super-amm.to Si | Stampa simulazione Iper-amm.to Si

Cespite 2019.4 autobus citymood telaio ZCM2500N090030701

Cespite 2019.4 autobus citymood telaio ZCM2500N090030701
Categoria 32 Automezzi
Raggruppamento cespiti non assegnato
Natura Mobili registrati

DATI CESPITE

Data acquisto/produzione 17/12/2019 Data ultima alienazione/eliminazione Data effetto operazione straordinaria 0 Data ultimo ammortamento 15/11/2023
Sospensione ammortamento DL 104/2020 No

Dati amm.to civilistico

Data decorrenza amm.to civilistico	1/01/2020
Aliquota amm.to civilistico	12,50
Deduzione integrale del costo	No

Dati amm.to fiscale

Data decorrenza amm.to fiscale	1/01/2020	Deducibilità particolare	No
Aliquota amm.to fiscale DM. 74	12,50	Fringe benefit	No
Aliquota amm.to fiscale DM. 88	12,50	Deduzione integrale del costo	No

Agevolazioni fiscali e altri dati

Cespite con Super-amm.to	No
% maggiorazione	
Cespite con Iper-amm.to	No
% maggiorazione	
Costi ricerca/pubblicità (D.Lgs. 139/15)	No

SIMULAZIONE PIANO AMMORTAMENTO

	VALORI CIVILISTICI					VALORI FISCALI								
Ese	Valore ammortizzabile	Aliq. amm.to	Quota amm.to	Fondo amm.to	Residuo da ammortizzare	Valore ammortizzabile	Aliq. amm.to	Quota amm.to	Fondo amm.to	Residuo da ammortizzare	Amm.to deducibile	Variazione fiscale	Progressivo Eccedenze	Anom.
2020	251.659,68	6,25	15.728,73	15.728,73	235.930,95	251.659,68	6,25	15.728,73	15.728,73	235.930,95	15.728,73	0,00	0,00	
2021	251.659,68	12,50	31.457,46	47.186,19	204.473,49	251.659,68	12,50	31.457,46	47.186,19	204.473,49	31.457,46	0,00	0,00	
2022	251.659,68	12,50	31.457,46	78.643,65	173.016,03	251.659,68	12,50	31.457,46	78.643,65	173.016,03	31.457,46	0,00	0,00	
2023	251.659,68	12,50	31.457,46	110.101,11	141.558,57	251.659,68	12,50	31.457,46	110.101,11	141.558,57	31.457,46	0,00	0,00	
2024	251.659,68	12,50	31.457,46	141.558,57	110.101,11	251.659,68	12,50	31.457,46	141.558,57	110.101,11	31.457,46	0,00	0,00	
2025	251.659,68	12,50	31.457,46	173.016,03	78.643,65	251.659,68	12,50	31.457,46	173.016,03	78.643,65	31.457,46	0,00	0,00	
2026	251.659,68	12,50	31.457,46	204.473,49	47.186,19	251.659,68	12,50	31.457,46	204.473,49	47.186,19	31.457,46	0,00	0,00	
2027	251.659,68	12,50	31.457,46	235.930,95	15.728,73	251.659,68	12,50	31.457,46	235.930,95	15.728,73	31.457,46	0,00	0,00	
2028	251.659,68	6,25	15.728,73	251.659,68	0,00	251.659,68	6,25	15.728,73	251.659,68	0,00	15.728,73	0,00	0,00	

VARIAZIONI FISCALI

Ese	Quota ammortamento Conto Economico	Amm.to deducibile fiscalmente	Totale variazione fiscale	Origine variazioni fiscali	Rilevanza IRAP	Var. fis. temp. in aumento	Var. fis. temp. in diminuzione	Prog. eccedenze fiscali	Var. fis. perm. in aumento	Var. fis. perm. in diminuzione	Anom.
2020	15.728,73	15.728,73	0,00			0,00	0,00	0,00	0,00	0,00	
2021	31.457,46	31.457,46	0,00			0,00	0,00	0,00	0,00	0,00	
2022	31.457,46	31.457,46	0,00			0,00	0,00	0,00	0,00	0,00	
2023	31.457,46	31.457,46	0,00			0,00	0,00	0,00	0,00	0,00	
2024	31.457,46	31.457,46	0,00			0,00	0,00	0,00	0,00	0,00	
2025	31.457,46	31.457,46	0,00			0,00	0,00	0,00	0,00	0,00	
2026	31.457,46	31.457,46	0,00			0,00	0,00	0,00	0,00	0,00	
2027	31.457,46	31.457,46	0,00			0,00	0,00	0,00	0,00	0,00	
2028	15.728,73	15.728,73	0,00			0,00	0,00	0,00	0,00	0,00	

LISTA SIMULAZIONE PIANO AMMORTAMENTO

Tipo ordinamento Codice cespite

Opzioni di stampa

Stampa dati cespite Si | Stampa Nota piano amm.to Si | Stampa simulazione Variazioni fiscali Si | Stampa simulazione Super-amm.to Si | Stampa simulazione Iper-amm.to Si

Cespite 2019.5 autobus citymood telaio ZCM2500N090030702

Cespite 2019.5 autobus citymood telaio ZCM2500N090030702
Categoria 32 Automezzi
Raggruppamento cespiti non assegnato
Natura Mobili registrati

DATI CESPITE

Data acquisto/produzione 17/12/2019 Data ultima alienazione/eliminazione Data effetto operazione straordinaria 0 Data ultimo ammortamento 15/11/2023
Sospensione ammortamento DL 104/2020 No

Dati amm.to civilistico

Data decorrenza amm.to civilistico	1/01/2020
Aliquota amm.to civilistico	12,50
Deduzione integrale del costo	No

Dati amm.to fiscale

Data decorrenza amm.to fiscale	1/01/2020	Deducibilità particolare	No
Aliquota amm.to fiscale DM. 74	12,50	Fringe benefit	No
Aliquota amm.to fiscale DM. 88	12,50	Deduzione integrale del costo	No

Agevolazioni fiscali e altri dati

Cespite con Super-amm.to	No
% maggiorazione	
Cespite con Iper-amm.to	No
% maggiorazione	
Costi ricerca/pubblicità (D.Lgs. 139/15)	No

SIMULAZIONE PIANO AMMORTAMENTO

	VALORI CIVILISTICI					VALORI FISCALI								
Ese	Valore ammortizzabile	Aliq. amm.to	Quota amm.to	Fondo amm.to	Residuo da ammortizzare	Valore ammortizzabile	Aliq. amm.to	Quota amm.to	Fondo amm.to	Residuo da ammortizzare	Amm.to deducibile	Variazione fiscale	Progressivo Eccedenze	Anom.
2020	251.659,68	6,25	15.728,73	15.728,73	235.930,95	251.659,68	6,25	15.728,73	15.728,73	235.930,95	15.728,73	0,00	0,00	
2021	251.659,68	12,50	31.457,46	47.186,19	204.473,49	251.659,68	12,50	31.457,46	47.186,19	204.473,49	31.457,46	0,00	0,00	
2022	251.659,68	12,50	31.457,46	78.643,65	173.016,03	251.659,68	12,50	31.457,46	78.643,65	173.016,03	31.457,46	0,00	0,00	
2023	251.659,68	10,92	27.481,24	106.124,89	145.534,79	251.659,68	10,92	27.481,24	106.124,89	145.534,79	27.481,24	0,00	0,00	
2024	251.659,68	12,50	31.457,46	137.582,35	114.077,33	251.659,68	12,50	31.457,46	137.582,35	114.077,33	31.457,46	0,00	0,00	
2025	251.659,68	12,50	31.457,46	169.039,81	82.619,87	251.659,68	12,50	31.457,46	169.039,81	82.619,87	31.457,46	0,00	0,00	
2026	251.659,68	12,50	31.457,46	200.497,27	51.162,41	251.659,68	12,50	31.457,46	200.497,27	51.162,41	31.457,46	0,00	0,00	
2027	251.659,68	12,50	31.457,46	231.954,73	19.704,95	251.659,68	12,50	31.457,46	231.954,73	19.704,95	31.457,46	0,00	0,00	
2028	251.659,68	7,83	19.704,95	251.659,68	0,00	251.659,68	7,83	19.704,95	251.659,68	0,00	19.704,95	0,00	0,00	

VARIAZIONI FISCALI

Ese	Quota ammortamento Conto Economico	Amm.to deducibile fiscalmente	Totale variazione fiscale	Origine variazioni fiscali	Rilevanza IRAP	Var. fis. temp. in aumento	Var. fis. temp. in diminuzione	Prog. eccedenze fiscali	Var. fis. perm. in aumento	Var. fis. perm. in diminuzione	Anom.
2020	15.728,73	15.728,73	0,00			0,00	0,00	0,00	0,00	0,00	
2021	31.457,46	31.457,46	0,00			0,00	0,00	0,00	0,00	0,00	
2022	31.457,46	31.457,46	0,00			0,00	0,00	0,00	0,00	0,00	
2023	27.481,24	27.481,24	0,00			0,00	0,00	0,00	0,00	0,00	
2024	31.457,46	31.457,46	0,00			0,00	0,00	0,00	0,00	0,00	
2025	31.457,46	31.457,46	0,00			0,00	0,00	0,00	0,00	0,00	
2026	31.457,46	31.457,46	0,00			0,00	0,00	0,00	0,00	0,00	
2027	31.457,46	31.457,46	0,00			0,00	0,00	0,00	0,00	0,00	
2028	19.704,95	19.704,95	0,00			0,00	0,00	0,00	0,00	0,00	

LISTA SIMULAZIONE PIANO AMMORTAMENTO

Tipo ordinamento Codice cespite

Opzioni di stampa

Stampa dati cespite Si | Stampa Nota piano amm.to Si | Stampa simulazione Variazioni fiscali Si | Stampa simulazione Super-amm.to Si | Stampa simulazione Iper-amm.to Si

Cespite 2019.6 autobus citymood telaio ZCM2500N090030703

Cespite 2019.6 autobus citymood telaio ZCM2500N090030703
Categoria 32 Automezzi
Raggruppamento cespiti non assegnato
Natura Mobili registrati

DATI CESPITE

Data acquisto/produzione 17/12/2019 Data ultima alienazione/eliminazione Data effetto operazione straordinaria 0 Data ultimo ammortamento 15/11/2023
Sospensione ammortamento DL 104/2020 No

Dati amm.to civilistico

Data decorrenza amm.to civilistico	1/01/2020
Aliquota amm.to civilistico	12,50
Deduzione integrale del costo	No

Dati amm.to fiscale

Data decorrenza amm.to fiscale	1/01/2020	Deducibilità particolare	No
Aliquota amm.to fiscale DM. 74	12,50	Fringe benefit	No
Aliquota amm.to fiscale DM. 88	12,50	Deduzione integrale del costo	No

Agevolazioni fiscali e altri dati

Cespite con Super-amm.to	No
% maggiorazione	
Cespite con Iper-amm.to	No
% maggiorazione	
Costi ricerca/pubblicità (D.Lgs. 139/15)	No

SIMULAZIONE PIANO AMMORTAMENTO

	VALORI CIVILISTICI					VALORI FISCALI								
Ese	Valore ammortizzabile	Aliq. amm.to	Quota amm.to	Fondo amm.to	Residuo da ammortizzare	Valore ammortizzabile	Aliq. amm.to	Quota amm.to	Fondo amm.to	Residuo da ammortizzare	Amm.to deducibile	Variazione fiscale	Progressivo Eccedenze	Anom.
2020	251.659,68	6,25	15.728,73	15.728,73	235.930,95	251.659,68	6,25	15.728,73	15.728,73	235.930,95	15.728,73	0,00	0,00	
2021	251.659,68	12,50	31.457,46	47.186,19	204.473,49	251.659,68	12,50	31.457,46	47.186,19	204.473,49	31.457,46	0,00	0,00	
2022	251.659,68	12,50	31.457,46	78.643,65	173.016,03	251.659,68	12,50	31.457,46	78.643,65	173.016,03	31.457,46	0,00	0,00	
2023	251.659,68	10,92	27.481,24	106.124,89	145.534,79	251.659,68	10,92	27.481,24	106.124,89	145.534,79	27.481,24	0,00	0,00	
2024	251.659,68	12,50	31.457,46	137.582,35	114.077,33	251.659,68	12,50	31.457,46	137.582,35	114.077,33	31.457,46	0,00	0,00	
2025	251.659,68	12,50	31.457,46	169.039,81	82.619,87	251.659,68	12,50	31.457,46	169.039,81	82.619,87	31.457,46	0,00	0,00	
2026	251.659,68	12,50	31.457,46	200.497,27	51.162,41	251.659,68	12,50	31.457,46	200.497,27	51.162,41	31.457,46	0,00	0,00	
2027	251.659,68	12,50	31.457,46	231.954,73	19.704,95	251.659,68	12,50	31.457,46	231.954,73	19.704,95	31.457,46	0,00	0,00	
2028	251.659,68	7,83	19.704,95	251.659,68	0,00	251.659,68	7,83	19.704,95	251.659,68	0,00	19.704,95	0,00	0,00	

VARIAZIONI FISCALI

Ese	Quota ammortamento Conto Economico	Amm.to deducibile fiscalmente	Totale variazione fiscale	Origine variazioni fiscali	Rilevanza IRAP	Var. fis. temp. in aumento	Var. fis. temp. in diminuzione	Prog. eccedenze fiscali	Var. fis. perm. in aumento	Var. fis. perm. in diminuzione	Anom.
2020	15.728,73	15.728,73	0,00			0,00	0,00	0,00	0,00	0,00	
2021	31.457,46	31.457,46	0,00			0,00	0,00	0,00	0,00	0,00	
2022	31.457,46	31.457,46	0,00			0,00	0,00	0,00	0,00	0,00	
2023	27.481,24	27.481,24	0,00			0,00	0,00	0,00	0,00	0,00	
2024	31.457,46	31.457,46	0,00			0,00	0,00	0,00	0,00	0,00	
2025	31.457,46	31.457,46	0,00			0,00	0,00	0,00	0,00	0,00	
2026	31.457,46	31.457,46	0,00			0,00	0,00	0,00	0,00	0,00	
2027	31.457,46	31.457,46	0,00			0,00	0,00	0,00	0,00	0,00	
2028	19.704,95	19.704,95	0,00			0,00	0,00	0,00	0,00	0,00	

Scheda contabile Impresa Ordinaria — Esercizio 2026

Ditta 2 [redacted] in prosecuzione d'impresa
LOC. TORREVECCHIA
87100 COSENZA CS
C.F. [redacted] P.IVA [redacted]

Conto 33.03.01 **Fornitori terzi Italia**
Partitario 397 [redacted]
Via provinciale per Gioia snc
81016 CASERTA CE
C.F [redacted]

Periodo da 1/12/2019 **a** 31/12/2099 **Rettifiche da** 0 **a** 31/12/2099

Rif.Registrazione Data	Numero	Causale contabile	Riferimenti Documento	Importo dare	Importo avere	Saldo	Contropartita
Totali esercizio 2019				**1.006.638,72**	**1.006.638,72**		
17/12/19	990	Ft ex art.17-ter DPR 633/72 [redacted]	Ft 19SP000597 17/12/19		251.659,68	251.659,68-	
17/12/19	993	Ft ex art.17-ter DPR 633/72 [redacted]	Ft 19SP000598 17/12/19		251.659,68	503.319,36-	
17/12/19	994	Ft ex art.17-ter DPR 633/72 [redacted]	Ft 19SP000599 17/12/19		251.659,68	754.979,04-	
17/12/19	995	Ft ex art.17-ter DPR 633/72 [redacted]	Ft 19SP000600 17/12/19		251.659,68	1.006.638,72-	
31/12/19	6404	Pagamento Ft 19SP000597 17/12/19, Ft 19SP000598 17/12/19, Ft 19SP000599 17/12/19, Ft 19SP000600 17/12/19		1.006.638,72			
Totali esercizio 2020				**500.000,00**	**1.282.298,40**		
2/01/20	1160	Riapertura Ft 19SP000597 17/12/19, Ft 19SP000598 17/12/19, Ft 19SP000599 17/12/19, Ft 19SP000600 17/12/19			1.006.638,72	1.006.638,72-	
11/03/20	196	Ft ex art.17-ter DPR 633/72 [redacted]	Ft 20SP000168 9/03/20		275.659,68	1.282.298,40-	
3/09/20	2994	Pagamento B/377 Ind ital Autob Ft 19SP000597 17/12/19, Ft 19SP000598 17/12/19		450.000,00		832.298,40-	
11/11/20	3974	Pagamento Ft 19SP000598 17/12/19 [redacted]		50.000,00		782.298,40-	
Totali esercizio 2021				**305.327,76**	**21.451,98**		
13/01/21	4	Fattura di acquisto	Ft 20SP000832 31/12/20		21.451,98	803.750,38-	
16/03/21	885	Pagamento Ft 19SP000598 17/12/19, Ft 19SP000599 17/12/19 industria ital bus/banca intesa b121		50.000,00		753.750,38-	
3/05/21	1530	Pagamento Ft 19SP000599 17/12/19 ind ital autob banca intesa B/175		50.000,00		703.750,38-	
15/06/21	2234	Pagamento Ft 19SP000599 17/12/19 ind ital BUS banca intesa B335		51.331,94		652.418,44-	
30/07/21	2801	Pagamento B442 Ft 19SP000599 17/12/19 ind ital bus rata giugno banca intesa		51.331,94		601.086,50-	
30/09/21	3432	Pagamento Ft 19SP000599 17/12/19 IND ITAL C/ BANCA INTESA B481		51.331,94		549.754,56-	
7/12/21	4434	Pagamento b655 Ft 19SP000599 17/12/19, Ft 19SP000600 17/12/19 ind ital c/banca intesa		51.331,94		498.422,62-	
Totali esercizio 2022				**498.422,62**	**0,00**		
10/02/22	461	Pagamento Ft 19SP000600 17/12/19 1^ rata Ind Ital Autob b/91		39.747,55		458.675,07-	
12/04/22	1241	Pagamento Ft 19SP000600 17/12/19 pagate rate febbr e marz 22 b/170		79.495,10		379.179,97-	
26/05/22	1797	Pagamento B/283 Ft 19SP000600 17/12/19, Ft 20SP000168 9/03/20, Ft 20SP000832 31/12/20 Industria it Bus		379.179,97			

Segue

LISTA SIMULAZIONE PIANO AMMORTAMENTO

Tipo ordinamento Codice cespite

Opzioni di stampa

Stampa dati cespite Si | Stampa Nota piano amm.to Si | Stampa simulazione Variazioni fiscali Si | Stampa simulazione Super-amm.to Si | Stampa simulazione Iper-amm.to Si

Cespite 2020.1 CityMOOD 12 3P telaio n. ZCM2500LG90030741

Cespite 2020.1 CityMOOD 12 3P telaio n. ZCM2500LG90030741
Categoria 32 Automezzi
Raggruppamento cespiti non assegnato
Natura Mobili registrati

DATI CESPITE

Data acquisto/produzione 9/03/2020 Data ultima alienazione/eliminazione Data effetto operazione straordinaria 0 Data ultimo ammortamento 15/11/2023
Sospensione ammortamento DL 104/2020 No

Dati amm.to civilistico

Data decorrenza amm.to civilistico	9/03/2020
Aliquota amm.to civilistico	12,50
Deduzione integrale del costo	No

Dati amm.to fiscale

Data decorrenza amm.to fiscale	9/03/2020	Deducibilità particolare	No
Aliquota amm.to fiscale DM. 74	12,50	Fringe benefit	No
Aliquota amm.to fiscale DM. 88	12,50	Deduzione integrale del costo	No

Agevolazioni fiscali e altri dati

Cespite con Super-amm.to	No
% maggiorazione	
Cespite con Iper-amm.to	No
% maggiorazione	
Costi ricerca/pubblicità (D.Lgs. 139/15)	No

SIMULAZIONE PIANO AMMORTAMENTO

	VALORI CIVILISTICI					VALORI FISCALI							
Ese	Valore ammortizzabile	Aliq. amm.to	Quota amm.to	Fondo amm.to	Residuo da ammortizzare	Valore ammortizzabile	Aliq. amm.to	Quota amm.to	Fondo amm.to	Residuo da ammortizzare	Amm.to deducibile	Variazione fiscale	Progressivo Eccedenze	Anom.
2020	275.659,68	6,25	17.228,73	17.228,73	258.430,95	275.659,68	6,25	17.228,73	17.228,73	258.430,95	17.228,73	0,00	0,00	
2021	275.659,68	12,50	34.457,46	51.686,19	223.973,49	275.659,68	12,50	34.457,46	51.686,19	223.973,49	34.457,46	0,00	0,00	
2022	275.659,68	12,50	34.457,46	86.143,65	189.516,03	275.659,68	12,50	34.457,46	86.143,65	189.516,03	34.457,46	0,00	0,00	
2023	275.659,68	12,50	34.457,46	120.601,11	155.058,57	275.659,68	12,50	34.457,46	120.601,11	155.058,57	34.457,46	0,00	0,00	
2024	275.659,68	12,50	34.457,46	155.058,57	120.601,11	275.659,68	12,50	34.457,46	155.058,57	120.601,11	34.457,46	0,00	0,00	
2025	275.659,68	12,50	34.457,46	189.516,03	86.143,65	275.659,68	12,50	34.457,46	189.516,03	86.143,65	34.457,46	0,00	0,00	
2026	275.659,68	12,50	34.457,46	223.973,49	51.686,19	275.659,68	12,50	34.457,46	223.973,49	51.686,19	34.457,46	0,00	0,00	
2027	275.659,68	12,50	34.457,46	258.430,95	17.228,73	275.659,68	12,50	34.457,46	258.430,95	17.228,73	34.457,46	0,00	0,00	
2028	275.659,68	6,25	17.228,73	275.659,68	0,00	275.659,68	6,25	17.228,73	275.659,68	0,00	17.228,73	0,00	0,00	

VARIAZIONI FISCALI

Ese	Quota ammortamento Conto Economico	Amm.to deducibile fiscalmente	Totale variazione fiscale	Origine variazioni fiscali	Rilevanza IRAP	Var. fis. temp. in aumento	Var. fis. temp. in diminuzione	Prog. eccedenze fiscali	Var. fis. perm. in aumento	Var. fis. perm. in diminuzione	Anom.
2020	17.228,73	17.228,73	0,00			0,00	0,00	0,00	0,00	0,00	
2021	34.457,46	34.457,46	0,00			0,00	0,00	0,00	0,00	0,00	
2022	34.457,46	34.457,46	0,00			0,00	0,00	0,00	0,00	0,00	
2023	34.457,46	34.457,46	0,00			0,00	0,00	0,00	0,00	0,00	
2024	34.457,46	34.457,46	0,00			0,00	0,00	0,00	0,00	0,00	
2025	34.457,46	34.457,46	0,00			0,00	0,00	0,00	0,00	0,00	
2026	34.457,46	34.457,46	0,00			0,00	0,00	0,00	0,00	0,00	
2027	34.457,46	34.457,46	0,00			0,00	0,00	0,00	0,00	0,00	
2028	17.228,73	17.228,73	0,00			0,00	0,00	0,00	0,00	0,00	

Scheda contabile Impresa Ordinaria

Esercizio 2026

Ditta 2 [redacted] in prosecuzione d'impresa
LOC. TORREVECCHIA
87100 COSENZA CS
C.F. [redacted] P.IVA [redacted]

Conto **33.03.01** **Fornitori terzi Italia**
Partitario **397** [redacted]
Via provinciale per Gioia snc
81016 CASERTA CE
C.F. [redacted] P.IVA [redacted]

Periodo da *1/12/2019* ***a*** *31/12/2099* ***Rettifiche da*** *0* ***a*** *31/12/2099*

Rif.Registrazione Data	Rif.Registrazione Numero	Causale contabile	Riferimenti Documento	Importo dare	Importo avere	Saldo	Contropartita
		Totali periodici		**2.310.389,10**	**2.310.389,10**	**0,00**	
		Progressivi fino al	**31/12/2099**	**2.310.389,10**	**2.310.389,10**	**0,00**	

2025

CURATORE:
dott. F. CALDIERO

IL TECNICO
Ing. Vincenzo SCHIRINZI

ALLEGATO N.14

RILEVAMENTO CHILOMETRICO DA SITO ISTITUZIONALE PORTALE DELL'AUTOMOBILISTA – SEZIONE REVISIONI

Data revisione	Esito revisione	Km rilevati dall'operatore	Targa alla revisione
23/05/2025	REGOLARE	968.387	CV687AS
15/03/2024	REGOLARE	903.560	CV687AS
03/02/2023	REGOLARE	842.986	CV687AS
21/05/2021	REGOLARE	798.364	CV687AS
04/02/2020	REGOLARE	707.861	CV687AS
24/01/2019	REGOLARE	641.127	CV687AS

Data revisione	Esito revisione	Km rilevati dall'operatore	Targa alla revisione
24/01/2025	REGOLARE	779.207	CV689AS
17/11/2023	REGOLARE	762.919	CV689AS
21/10/2022	REGOLARE	734.499	CV689AS
23/06/2021	REGOLARE	678.421	CV689AS
31/10/2019	REGOLARE	286.239	CV689AS
26/07/2018	REGOLARE	286.235	CV689AS

Data revisione	Esito revisione	Km rilevati dall'operatore	Targa alla revisione
13/12/2024	REGOLARE	850.185	CV690AS
06/10/2023	REGOLARE	821.183	CV690AS
08/07/2022	REGOLARE	801.793	CV690AS
15/06/2022	RIPETERE	800.620	CV690AS
26/05/2021	REGOLARE	789.940	CV690AS
10/09/2019	REGOLARE	695.850	CV690AS
02/08/2018	REGOLARE	650.893	CV690AS

Data revisione	Esito revisione	Km rilevati dall'operatore	Targa alla revisione
05/12/2025	SOSPENDERE	637.967	CV691AS
04/07/2025	RIPETERE	635.050	CV691AS
10/05/2024	REGOLARE	555.222	CV691AS
31/03/2023	REGOLARE	463.511	CV691AS
03/03/2023	RIPETERE	459.594	CV691AS
13/10/2021	REGOLARE	440.472	CV691AS
11/02/2020	REGOLARE	562.005	CV691AS

Data revisione	Esito revisione	Km rilevati dall'operatore	Targa alla revisione
18/07/2025	REGOLARE	1,064.432	CV693AS
07/06/2024	REGOLARE	1,004.501	CV693AS
12/05/2023	REGOLARE	944.430	CV693AS
20/04/2023	RIPETERE	941.477	CV693AS
24/03/2023	RIPETERE	938.633	CV693AS
13/10/2021	REGOLARE	857.362	CV693AS
23/06/2021	RIPETERE	847.965	CV693AS

Data revisione	Esito revisione	Km rilevati dall'operatore	Targa alla revisione
11/07/2025	REGOLARE	554.712	CX207KF
20/06/2025	RIPETERE	554.693	CX207KF
03/04/2024	REGOLARE	514.397	CX207KF
03/03/2023	REGOLARE	458.449	CX207KF
27/10/2021	REGOLARE	416.788	CX207KF
19/11/2019	REGOLARE	602.625	CX207KF
22/11/2018	REGOLARE	564.804	CX207KF

Data revisione	Esito revisione	Km rilevati dall'operatore	Targa alla revisione
04/07/2025	REGOLARE	717.588	CX208KF
10/05/2024	REGOLARE	703.476	CX208KF
10/04/2024	RIPETERE	699.375	CX208KF
10/03/2023	REGOLARE	667.140	CX208KF
27/10/2021	REGOLARE	628.276	CX208KF
06/06/2019	REGOLARE	586.972	CX208KF

Data revisione	Esito revisione	Km rilevati dall'operatore	Targa alla revisione
31/10/2025	REGOLARE	1,100.024	CX209KF
10/07/2024	REGOLARE	976.509	CX209KF
23/06/2023	REGOLARE	953.553	CX209KF
04/03/2022	REGOLARE	920.528	CX209KF
03/03/2021	REGOLARE	867.552	CX209KF
27/02/2020	RIPETERE	836.137	CX209KF
07/02/2019	REGOLARE	789.895	CX209KF

Data revisione	Esito revisione	Km rilevati dall'operatore	Targa alla revisione
08/08/2025	REGOLARE	36.002	CX210KF
07/06/2024	REGOLARE	11.703	CX210KF
26/05/2023	REGOLARE	972.014	CX210KF
23/03/2022	REGOLARE	913.034	CX210KF
17/02/2021	REGOLARE	864.503	CX210KF
21/11/2019	REGOLARE	824.168	CX210KF
27/11/2018	REGOLARE	763.155	CX210KF

Data revisione	Esito revisione	Km rilevati dall'operatore	Targa alla revisione
31/10/2025	REGOLARE	1,074.318	CX211KF
20/09/2024	REGOLARE	1,028.568	CX211KF
04/08/2023	REGOLARE	970.213	CX211KF
14/07/2023	RIPETERE	967.821	CX211KF
13/05/2022	REGOLARE	912.087	CX211KF
03/03/2021	REGOLARE	835.081	CX211KF
16/05/2019	REGOLARE	762.187	CX211KF

Data revisione	Esito revisione	Km rilevati dall'operatore	Targa alla revisione
18/07/2025	REGOLARE	730.572	CX212KF
22/03/2024	REGOLARE	662.748	CX212KF
10/02/2023	REGOLARE	601.880	CX212KF
19/05/2021	REGOLARE	532.200	CX212KF
01/10/2019	REGOLARE	494.108	CX212KF

Data revisione	Esito revisione	Km rilevati dall'operatore	Targa alla revisione
31/01/2025	REGOLARE	395.175	ET772ST
17/11/2023	REGOLARE	375.994	ET772ST
21/10/2022	REGOLARE	354.869	ET772ST
07/05/2021	REGOLARE	304.481	ET772ST
25/07/2019	REGOLARE	225.319	ET772ST
14/06/2018	REGOLARE	189.781	ET772ST

Data revisione	Esito revisione	Km rilevati dall'operatore	Targa alla revisione
30/05/2025	REGOLARE	490.650	ET773ST
29/03/2024	REGOLARE	437.197	ET773ST
14/12/2022	REGOLARE	369.708	ET773ST
23/07/2021	REGOLARE	283.166	ET773ST
24/09/2019	REGOLARE	214.411	ET773ST
04/09/2018	REGOLARE	179.715	ET773ST

Data revisione	Esito revisione	Km rilevati dall'operatore	Targa alla revisione
13/12/2024	REGOLARE	927.347	EZ945SW
27/10/2023	REGOLARE	893.900	EZ945SW
28/10/2022	REGOLARE	692.181	EZ945SW
21/07/2021	REGOLARE	665.427	EZ945SW
05/09/2019	REGOLARE	661.647	EZ945SW
19/07/2018	REGOLARE	658.021	EZ945SW

Data revisione	Esito revisione	Km rilevati dall'operatore	Targa alla revisione
14/03/2025	REGOLARE	915.952	FA958XH
12/01/2024	REGOLARE	884.166	FA958XH
21/12/2022	REGOLARE	840.779	FA958XH
21/04/2021	REGOLARE	796.007	FA958XH
20/02/2020	REGOLARE	790.068	FA958XH
06/02/2020	RIPETERE	790.051	FA958XH
04/12/2018	REGOLARE	750.594	FA958XH

Data revisione	Esito revisione	Km rilevati dall'operatore	Targa alla revisione
30/04/2025	REGOLARE	156.976	GE503TG
15/12/2023	REGOLARE	109.539	GE503TG
09/11/2022	REGOLARE	68.969	GE503TG
18/07/2019	REGOLARE	17.244	Targa differente
17/07/2018	REGOLARE	12.204	Targa differente

Data revisione	Esito revisione	Km rilevati dall'operatore	Targa alla revisione
02/05/2023	REGOLARE	156.905	CV715NP
02/05/2023	REGOLARE	156.905	CV715NP
11/03/2021	REGOLARE	148.646	CV715NP
20/03/2019	REGOLARE	138.913	CV715NP

Data revisione	Esito revisione	Km rilevati dall'operatore	Targa alla revisione
01/07/2025	REGOLARE	126.952	CV716NP
12/06/2023	REGOLARE	120.117	CV716NP
22/04/2021	REGOLARE	112.753	CV716NP
03/04/2019	REGOLARE	101.741	CV716NP

Revisione dei dati	Esito revisione	Km rilevati dall'operatore	Targa alla revisione
17/10/2025	REGOLARE	298.886	FX985MP
27/09/2024	REGOLARE	231.905	FX985MP
22/09/2023	REGOLARE	160.842	FX985MP
23/07/2021	REGOLARE	77.370	FX985MP

Revisione dei dati	Esito revisione	Km rilevati dall'operatore	Targa alla revisione
28/03/2025	REGOLARE	324.486	Modello FX983MP
02/02/2024	REGOLARE	254.307	Modello FX983MP
04/01/2023	REGOLARE	177.716	Modello FX983MP
14/04/2021	REGOLARE	56.719	Modello FX983MP

Revisione dei dati	Esito revisione	Km rilevati dall'operatore	Targa alla revisione
28/03/2025	REGOLARE	334.600	Modello FX984MP
09/02/2024	REGOLARE	259.453	Modello FX984MP
27/01/2023	REGOLARE	189.073	Modello FX984MP
14/04/2021	REGOLARE	46.871	Modello FX984MP

Revisione dei dati	Esito revisione	Km rilevati dall'operatore	Targa alla revisione
10/01/2025	REGOLARE	296.842	Modello FX982MP
11/10/2023	REGOLARE	227.161	Modello FX982MP
05/10/2022	REGOLARE	145.516	Modello FX982MP
16/04/2021	REGOLARE	51.528	Modello FX982MP

Revisione dei dati	Esito revisione	Km rilevati dall'operatore	Targa alla revisione
26/09/2025	REGOLARE	200.076	Modello FZ952WD
21/06/2024	REGOLARE	142.078	Modello FZ952WD
20/04/2023	REGOLARE	72.130	Modello FZ952WD
05/01/2022	REGOLARE	64.465	Modello FZ952WD

Data revisione	Esito revisione	Km rilevati dall'operatore	Targa alla revisione
14/01/2025	REGOLARE	168.560	DA074MG
16/01/2023	REGOLARE	163.051	DA074MG
15/01/2021	REGOLARE	159.660	DA074MG
28/01/2019	REGOLARE	147.796	DA074MG

Data revisione	Esito revisione	Km rilevati dall'operatore	Targa alla revisione
20/11/2024	REGOLARE	31.696	DR367SP
15/11/2022	REGOLARE	30.865	DR367SP
10/11/2020	REGOLARE	29.225	DR367SP
27/10/2018	REGOLARE	25.200	DR367SP

Data revisione	Esito revisione	Km rilevati dall'operatore	Targa alla revisione
05/12/2025	RIPETERE	34.852	EN207KK
30/10/2024	REGOLARE	34.260	EN207KK
20/10/2023	REGOLARE	33.024	EN207KK
28/10/2022	REGOLARE	31.571	EN207KK
07/05/2021	REGOLARE	29.273	EN207KK

N°	Pos. Az.	Targa	Casa Costruttrice	Tipo	Telaio	Alimentazione	1^ imm.	Anni	In Servizio		Vincolo da contributo Regionale	Altra tipologia di vincolo	Titolo cedibile	
									Si/No	Stato (*)			Proprietà	Usufrutto
1	202	CV 684 AS	Bredamenainibus	M240/GNCEV-A NU/3P	ZCM2402NG90025703	Gas Metano	12/07/2005	20	No	RT	Nessuno vincolo per fine vita utile	Nessuna	Si	-
2	203	CV 685 AS	Bredamenainibus	M240/GNCEV-A NU/3P	ZCM2402NG90025705	Gas Metano	12/07/2005	20	No	RT			Si	-
3	204	CV 686 AS	Bredamenainibus	M240/GNCEV-A NU/3P	ZCM2402NG90025707	Gas Metano	12/07/2005	20	No	RT			Si	-
4	205	CV 687 AS	Bredamenainibus	M 231/GV	ZCM2312CG90025711	Gas Metano	12/07/2005	20	Si	MA			Si	-
5	207	CV 689 AS	Bredamenainibus	M 231/GV	ZCM2312CG90025713	Gas Metano	12/07/2005	20	Si	MA			Si	-
6	208	CV 690 AS	Bredamenainibus	M 231/GV	ZCM2312CG90025714	Gas Metano	12/07/2005	20	Si	MA			Si	-
7	209	CV 691 AS	Bredamenainibus	M 231/GV	ZCM2312CG90025715	Gas Metano	12/07/2005	20	Si	MA			Si	-
8	211	CV 693 AS	Bredamenainibus	M 231/GV	ZCM2312CG90025718	Gas Metano	12/07/2005	20	Si	MA			Si	-
9	215	CX 207 KF	Bredamenainibus	M240/GNCEV-A NU/3P	ZCM2402NG90025704	Gas Metano	01/08/2005	20	Si	MA			Si	-
10	216	CX 208 KF	Bredamenainibus	M240/GNCEV-A NU/3P	ZCM2402NG90025706	Gas Metano	01/08/2005	20	Si	MA			Si	-
11	217	CX 209 KF	Bredamenainibus	M 231/GV	ZCM2312CG90025717	Gas Metano	01/08/2005	20	Si	MA			Si	-
12	218	CX 210 KF	Bredamenainibus	M 231/GV	ZCM2312CG90025719	Gas Metano	01/08/2005	20	Si	MA			Si	-
13	219	CX 211 KF	Bredamenainibus	M 231/GV	ZCM2312CG90025720	Gas Metano	01/08/2005	20	Si	MA			Si	-
14	220	CX 212 KF	Bredamenainibus	M 231/GV	ZCM2312CG90025721	Gas Metano	01/08/2005	20	Si	MA			Si	-
15	227	CY 057 ZC	IrisBus- Iveco	203 e.9.27/CNG	ZGA4A9M000H000024	Gas Metano	17/10/2005	20	No	RT			Si	-
16	228	CY 151 ZC	IrisBus- Iveco	203 e.9.27/CNG	ZGA4A9M000H000027	Gas Metano	24/10/2005	20	No	RT			Si	-
17	234	CY 190 ZC	IrisBus- Iveco	203 e.9.27/CNG	ZGA4A9M000H000026	Gas Metano	26/10/2005	20	No	RT			Si	-
18	235	CY 191 ZC	IrisBus- Iveco	203 e.9.27/CNG	ZGA4A9M000H000029	Gas Metano	26/10/2005	20	No	RT			Si	-
19	237	DA 403 MG	Iveco-Cacciamali	65 CNG/70	ZCFC6570005545367	Gas Metano	21/03/2006	19	No	RT			Si	-
20	240	DA 406 MG	Iveco-Cacciamali	65 CNG/70	ZCFC6570005545620	Gas Metano	21/03/2006	19	No	RT			Si	-
21	241	DA 407 MG	Iveco-Cacciamali	65 CNG/70	ZCFC6570005545918	Gas Metano	21/03/2006	19	No	RT			Si	-
22	243	DA 409 MG	Iveco-Cacciamali	65 CNG/70	ZCFC6570005546469	Gas Metano	21/03/2006	19	No	RT			Si	-
23	255	FA 921 DE	IrisBus	203 e.9.27/CNG	ZGA4A9M000H000066	Gas Metano	20/11/2007	18	No	RT			Si	-
24	284	EJ 929 RF	SITCAR	CY 13 UR40 AC TH RT	ZCFC70A0005873372	Gas metano	20/09/2011	14	Si	MA	Nessun contributo regionale	Con atto di rep. 12653 del notaio Matteo Mazzotta del 08/08/2024, registrato a CS il 09/08/2024, l'Azienda per la mobilità della città di Catanzaro [redacted], cede senza corrispettivo ad [redacted], il **diritto di usufrutto trentennale, non liberale, fino alla data del 08/08/2054** di quattro automezzzi. La società [redacted], per contro, si impegna a non concederne uso a terzi a qualunque titolo impegnandosi ad assumere ogni spesa per manutenzione ordinaria e straordinaria, revisioni, bolli, assicurazioni, nonché spese di immatricolazioni e messa su strada, eventuali spese per dismissione, demolizione e rottamazione necessaria nel periodo di vigenza dell'usufrutto.	-	No
25	285	EJ 930 RF	SITCAR	CY 13 UR40 AC TH RT	ZCFC70A0005873119	Gas metano	20/09/2011	14	Si	MA			-	No
26	286	EM 045 FV	SITCAR	CY 13 UR40 AC TH RT	ZCFC70A0005872889	Gas metano	17/03/2012	13	Si	MA			-	No
27	287	EM 047 FV	SITCAR	CY 13 UR40 AC TH RT	ZCFC70A0005874376	Gas metano	16/03/2012	13	Si	MA			-	No
28	264	FX 985 MP	Menarinibus	Citymood10	ZCM2500N090030700	Gasolio	18/02/2020	5	Si	MA	**Vincolo esistente poiché automezzo ancora entro la vita utile**	Ai seni dell'art. 20 comma 4 della L.R. n.35/2015 , Il cofinanziamento di beni immobili o mobili in favore degli operatori affidatari dei servizi ai sensi dell'articolo 16, concesso in conformità a quanto previsto dagli articoli 107 e 108 del TFUE, comporta: a) il vincolo di destinazione al trasporto pubblico locale regionale per gli stessi beni per l'intera vita utile per i beni mobili e in perpetuo per i beni immobili; b) l'obbligo di cessione al subentrante, se al momento del subentro non è scaduto il vincolo di destinazione di cui alla lettera a), al prezzo di mercato sottratte le eventuali quote di ammortamento residue della quota parte di cofinanziamento pubblico e, nel caso in cui non si pervenga a un accordo fra le parti sul prezzo, nelle more della definizione giudiziale della controversia fra le parti, i beni sono messi immediatamente a disposizione del nuovo operatore dietro pagamento di un corrispettivo provvisorio determinato in misura delle quote di ammortamento residue della quota parte cofinanziata dall'operatore uscente;	Si	-
29	265	FX 983 MP	Menarinibus	Citymood10	ZCM2500N090030701	Gasolio	18/02/2020	5	Si	MA			Si	-
30	266	FX 984 MP	Menarinibus	Citymood10	ZCM2500N090030702	Gasolio	18/02/2020	5	Si	MA			Si	-
31	267	FX 982 MP	Menarinibus	Citymood10	ZCM2500N090030703	Gasolio	18/02/2020	5	Si	MA			Si	-
32	268	FZ 952 WD	Menarinibus	Citymood 12 CNG	ZCM2500LG90030741	Gas Metano	24/09/2020	5	Si	MA			Si	-
33	280	GS 751 AV	IVECO	Crossway LE Hybrid	VNE5745P80M058651	Gasolio	08/03/2024	1	Si	MA	Nessun contributo regionale	Acquistati da [redacted], con atto di rep. 12492 del notaio Matteo Mazzotta registrato a CS il 09/07/2024 viene **ceduto a titolo oneroso** (109.600,00 €), da pagare entro 7 giorni, il **diritto di usufrutto a termine dal 04/07/2024 al 31/12/2026** (art.2). Ove la parte cessionaria [redacted] cessi di svolgere l'attività di TPL (anche in conseguenza di cessioni di azienda o di rami di azienda) il presente trasferimento si intenderà risolto e sarà costituito un nuovo usufrutto in favore dell'impresa subentrante per la durata residua senza ulteriore corrispettivo. **Le somme corrisposte saranno trattenute**.	-	No
34	281	GS 752 AV	IVECO	Crossway LE Hybrid	VNE5745P40M058629	Gasolio	08/03/2024	1	Si	MA			-	No
35	282	GS 755 AV	IVECO	Crossway LE Hybrid	VNE5745P20M058628	Gasolio	08/03/2024	1	Si	MA			-	No
36	283	GS 754 AV	IVECO	Crossway LE Hybrid	VNE5745P30M058671	Gasolio	08/03/2024	1	Si	MA			-	No
37	278	GT 759 JF	Karsan	e-ATAK	NLNC8EMLA10002000	Batterie	05/04/2024	1	Si	MA	**Vincolo esistente poiché automezzo ancora entro la vita utile**	Assegnati dalla Regione Calabria a [redacted], con atto del 12/02/2024 rep. 11933 notaio Matteo Mazzotta, il diritto di usufrutto per la durata di 15 anni, con possibilità di cessione usufrutto senza corrispettivo. Successivamente, con atto del notaio M. Mazzotta rep. 11980 reg. a Cs il 04/03/2024, [redacted], cede senza corrispettivo ad [redacted] il **diritto di usufrutto non liberale a termine dal 4/3/2024 al 31/05/2024 con proroga tacita di 3 mesi in 3 mesi ove non sia data disdetta a mezzo racc. o pec**.	-	No
38	279	GT 760 JF	Karsan	e-ATAK	NLNC8EMLA10002093	Batterie	05/04/2024	1	Si	MA			-	No
39	288	GV 830 BP	Bredamenarinibus	Citymood 10 CNG	ZCM2500NG90032777	Gas metano	13/12/2024	1	Si	MA	**Vincolo esistente poiché automezzo ancora entro la vita utile**	Assegnato dalla Regione Calabria ad [redacted], con atto del notaio Matteo Mazzotta rep. 13004 registrato a CS il 02/12/2024, il **diritto di usufrutto gratuito non liberale per la durata di 15 anni. Le parti concordano che il diritto di usufrutto non potrà essere ceduto a terzi , anche parzialmente.**	-	No
40	252	ET 772 ST	Bredamenainibus	Avancity JRZ NU 3P	ZCM2402NG90026900	Gas Metano	11/04/2014	11	Si	MA	Nessun contributo regionale	Nessuna	Si	-
41	253	ET 773 ST	Bredamenainibus	Vivacity GU 2P	ZCM2314C090027671	Gasolio	11/04/2014	11	Si	MA			Si	-
42	254	EZ 945 SW	EVOBUS GMBH	530 CITARO	WEB62804513102608	Gasolio	16/04/2003	22	Si	MA			Si	-
43	256	FA 958 XH	EVOBUS GMBH	530 CITARO	WEB62805013104710	Gasolio	22/04/2004	21	Si	MA			Si	-
44	269	FZ 998 WD	Cacciamali	TCC690M	ZDYTCC690M0000014	Gasolio	14/09/2009	16	No	RT			Si	-
45	270	GE 503 TG	Iveco	A50C 31 CNG	ZCF05070005604467	Gas metano	28/09/2007	18	Si	MA			Si	-

N°	Pos. Az.	Targa	Casa Costruttrice	Tipo	Telaio	Alimentazione	1^ imm.	Anni	In Servizio		Vincolo da contributo Regionale	Altra tipologia di vincolo	Titolo cedibile	
									Si/No	Stato (*)			Proprietà	Usufrutto
46	272	GH 683 TF	Irisbus	491E10U95/3P	ZGA480M0006004505	Gasolio	26/10/2004	21	No	RT			Si	-
47	273	GH 745 TF	Bredamenarinibus	M231/E3	ZCM2314M090024959	Gasolio	26/05/2004	21	No	RT			Si	-
48	276	GH 609 TF	Irisbus Italia	491ES86	ZGA482M0006004077	Gasolio	07/04/2004	21	No	RT			Si	-
49	277	GH 684 TF	Irisbus Italia	491ES86	ZGA482M0006004083	Gasolio	30/06/2004	21	No	RT			Si	-
50	289	GS 753 AV	IVECO	Crossway LE Hybrid	VNE5745P10M058670	Gasolio	08/03/2024	1	Si	MA	Nessun contributo regionale	Acquistati da [redacted] in data 28/09/2023, con atto di rep. 14065 del notaio Matteo Mazzotta registrato a CS il 17/09/2025 viene **ceduto a titolo oneroso** (14.622,08 €), da pagare entro 6 giorni, **il diritto di usufrutto a termine dal 16/09/2025 al 31/01/2026** (art. 1). **Il contratto potrà essere prorogato una sola volta per ulteriori 4 mesi fino alla data del 31/05/2026** con ulteriore importo di 9.742,08 € (art.3). La società [redacted], per contro, si impegna a non concederne uso a terzi a qualunque titolo impegnandosi ad assumere ogni spesa per manutenzione ordinaria e straordinaria, revisioni,bolli, assicurazioni, nonché spese di immatricolazioni e messa su strada. Si impegna altresì a custodirli e a restituirli alla scadenza in ottime condizioni e nello stato consegnati, salvo l'ordinaria usura.	-	No
51	290	GS 756 AV	IVECO	Crossway LE Hybrid	VNE5745P70M058690	Gasolio	08/03/2024	1	Si	MA			-	No
52	291	GS 757 AV	IVECO	Crossway LE Hybrid	VNE5745P90M058707	Gasolio	08/03/2024	1	Si	MA			-	No
53	292	GS 758 AV	IVECO	Crossway LE Hybrid	VNE5745P70M058706	Gasolio	08/03/2024	1	Si	MA			-	No
54	293	GS 759 AV	IVECO	Crossway LE Hybrid	VNE5745P10M058734	Gasolio	08/03/2024	1	Si	MA			-	No
55	294	GS 760 AV	IVECO	Crossway LE Hybrid	VNE5745P60M058650	Gasolio	08/03/2024	1	Si	MA			-	No
56	295	GS 761 AV	IVECO	Crossway LE Hybrid	VNE5745P90M058688	Gasolio	08/03/2024	1	Si	MA			-	No
57	296	GS 762 AV	IVECO	Crossway LE Hybrid	VNE5745PX0M058733	Gasolio	08/03/2024	1	Si	MA			-	No
58	297	GS 763 AV	IVECO	Crossway LE Hybrid	VNE5745P40M058419	Gasolio	08/03/2024	1	Si	MA			-	No
59	298	GS 764 AV	IVECO	Crossway LE Hybrid	VNE5745P50M058686	Gasolio	08/03/2024	1	Si	MA			-	No
60	299	GS 765 AV	IVECO	Crossway LE Hybrid	VNE5745PX0M058649	Gasolio	08/03/2024	1	Si	MA			-	No
61	300	GS 766 AV	IVECO	Crossway LE Hybrid	VNE5745P50M058672	Gasolio	08/03/2024	1	Si	MA			-	No
62	301	GS 767 AV	IVECO	Crossway LE Hybrid	VNE5745P80M058732	Gasolio	08/03/2024	1	Si	MA			-	No
63	302	GS 768 AV	IVECO	Crossway LE Hybrid	VNE5745P00M058692	Gasolio	08/03/2024	1	Si	MA			-	No
64	303	GS 769 AV	IVECO	Crossway LE Hybrid	VNE5745P90M058691	Gasolio	08/03/2024	1	Si	MA			-	No
65	304	GS 770 AV	IVECO	Crossway LE Hybrid	VNE5745P20M058693	Gasolio	08/03/2024	1	Si	MA			-	No
66	271	GE 504 TG	Daimler	MB 524 F1 50	WDB9066571S365506	Benz. Metano	31/08/2009	16	No	RT	Nessun contributo regionale	Nessuna	Si	-
67	170	CF 203 XZ	IVECO	50 C 13	5404018	Gasolio	11/07/2003	22	No	RT			Si	-
68	274	GH 744 TF	Bredamenarinibus	M231/E3	ZCM2314M090024960	Gasolio	26/05/2004	21	No	RT			Si	-
69	173	CV 715 NP	Fiat	PUNTO V	ZFA18800000773721	Benz. Metano	10/03/2005	20	No	RT			Si	-
70	174	CV 716 NP	Fiat	PUNTO V	ZFA18800000773485	Benz. Metano	10/03/2005	20	Si	MA			Si	-
71	245	DA 074 MG	Ford	FORD TRANSIT	WF0TXXTTPT5P77429	Gasolio	31/01/2006	19	Si	MA			Si	-
72	249	DR 367 SP	Mahindra	BOLERO RT 5	MA1SR2BUL82E35290	Gasolio	30/10/2008	17	Si	MA			Si	-
73	249/R	AD 928 22	Cresci	Cresci Rimorchio PT4	ZDK000PT400054669		05/01/2009	16	Si	MA			Si	-
74	Mago 2	EN 207 KK	IVECO	100 INDICAR	ZCFA1AF1202488756	Gasolio	14/06/2007	18	Si	MA			Si	-
75	2/S (carro Gru)	RM X35893	FIAT	35 F 8A	35620	Gasolio	06/08/1980	45	Si	RT			Si	-
76	5/S (carro Gru)	DK 638 YP	IVECO	50/CNG	ZCFC50A0105713124	Gas Metano	23/05/2008	17	No	RT			Si	-

(*) **RT:** da rottamare **MA:** Marciante **NM**: Non marciante **in verde i mezzi di cui all'all. 2 la cui liquidazione era stata posticipata alla conclusione dell'attività d'impresa (si veda punto 2,5 relazione)**

N°	Pos. Az.	Targa	Casa Costruttrice	Tipo	Telaio	Alimentazione	1^ imm.	Anni	In Servizio		Titolo cedibile		Stima con criterio di costo deprezzato (Euro)							Stima con metodo comparativo di mercato (Euro)	Probabile valore di realizzo (Euro)	Quote ammortamento residue
									Si/No	Stato (*)	Proprietà	Usufrutto	Val. rif. "V_r"	Coeffic. "C_a"	Coeffic. "K_r"	Coeffic. "C_k"	Classe	Coeffic. "C_e"	Val. finale "V_f"			
1	202	CV 684 AS	Bredamenainibus	M240/GNCEV-A NU/3P	ZCM2402NG90025703	Gas Metano	12/07/2005	20	No	RT	Si	-	-	-	-	-	-	-	- €	500,00 €	**500,00 €**	-
2	203	CV 685 AS	Bredamenainibus	M240/GNCEV-A NU/3P	ZCM2402NG90025705	Gas Metano	12/07/2005	20	No	RT	Si	-	-	-	-	-	-	-	- €	2 000,00 €	**2 000,00 €**	-
3	204	CV 686 AS	Bredamenainibus	M240/GNCEV-A NU/3P	ZCM2402NG90025707	Gas Metano	12/07/2005	20	No	RT	Si	-	-	-	-	-	-	-	- €	2 000,00 €	**2 000,00 €**	-
4	205	CV 687 AS	Bredamenainibus	M 231/GV	ZCM2312CG90025711	Gas Metano	12/07/2005	20	Si	MA	Si	-	250 000,00 €	0,05	968 387	1,00	Euro V	0,90	11 250,00 €	4 000,00 €	**7 625,00 €**	-
5	207	CV 689 AS	Bredamenainibus	M 231/GV	ZCM2312CG90025713	Gas Metano	12/07/2005	20	Si	MA	Si	-	250 000,00 €	0,05	779 207	1,00	Euro V	0,90	11 250,00 €	4 000,00 €	**7 625,00 €**	-
6	208	CV 690 AS	Bredamenainibus	M 231/GV	ZCM2312CG90025714	Gas Metano	12/07/2005	20	Si	MA	Si	-	250 000,00 €	0,05	850 185	1,00	Euro V	0,90	11 250,00 €	4 000,00 €	**7 625,00 €**	-
7	209	CV 691 AS	Bredamenainibus	M 231/GV	ZCM2312CG90025715	Gas Metano	12/07/2005	20	Si	MA	Si	-	250 000,00 €	0,05	637 967	1,00	Euro V	0,90	11 250,00 €	4 000,00 €	**7 625,00 €**	-
8	211	CV 693 AS	Bredamenainibus	M 231/GV	ZCM2312CG90025718	Gas Metano	12/07/2005	20	Si	NM	Si	-	250 000,00 €	0,05	1 064 432	0,98	Euro V	0,90	11 032,54 €	1 500,00 €	**6 266,27 €**	-
9	215	CX 207 KF	Bredamenainibus	M240/GNCEV-A NU/3P	ZCM2402NG90025704	Gas Metano	01/08/2005	20	Si	NM	Si	-	250 000,00 €	0,05	554 712	1,00	Euro V	0,90	11 250,00 €	2 000,00 €	**6 625,00 €**	-
10	216	CX 208 KF	Bredamenainibus	M240/GNCEV-A NU/3P	ZCM2402NG90025706	Gas Metano	01/08/2005	20	Si	MA	Si	-	250 000,00 €	0,05	717 588	1,00	Euro V	0,90	11 250,00 €	4 000,00 €	**7 625,00 €**	-
11	217	CX 209 KF	Bredamenainibus	M 231/GV	ZCM2312CG90025717	Gas Metano	01/08/2005	20	Si	NM	Si	-	250 000,00 €	0,05	1 100 024	0,97	Euro V	0,90	10 912,42 €	1 000,00 €	**5 956,21 €**	-
12	218	CX 210 KF	Bredamenainibus	M 231/GV	ZCM2312CG90025719	Gas Metano	01/08/2005	20	Si	NM	Si	-	250 000,00 €	0,05	36 002	1,00	Euro V	0,90	11 250,00 €	1 000,00 €	**6 125,00 €**	-
13	219	CX 211 KF	Bredamenainibus	M 231/GV	ZCM2312CG90025720	Gas Metano	01/08/2005	20	Si	MA	Si	-	250 000,00 €	0,05	1 074 318	0,98	Euro V	0,90	10 999,18 €	4 000,00 €	**7 499,59 €**	-
14	220	CX 212 KF	Bredamenainibus	M 231/GV	ZCM2312CG90025721	Gas Metano	01/08/2005	20	Si	MA	Si	-	250 000,00 €	0,05	730 572	1,00	Euro V	0,90	11 250,00 €	4 500,00 €	**7 875,00 €**	-
15	227	CY 057 ZC	IrisBus- Iveco	203 e.9.27/CNG	ZGA4A9M000H000024	Gas Metano	17/10/2005	20	No	RT	Si	-	-	-	-	-	-	-	- €	500,00 €	**500,00 €**	-
16	228	CY 151 ZC	IrisBus- Iveco	203 e.9.27/CNG	ZGA4A9M000H000027	Gas Metano	24/10/2005	20	No	RT	Si	-	-	-	-	-	-	-	- €	500,00 €	**500,00 €**	-
17	234	CY 190 ZC	IrisBus- Iveco	203 e.9.27/CNG	ZGA4A9M000H000026	Gas Metano	26/10/2005	20	No	RT	Si	-	-	-	-	-	-	-	- €	1 000,00 €	**1 000,00 €**	-
18	235	CY 191 ZC	IrisBus- Iveco	203 e.9.27/CNG	ZGA4A9M000H000029	Gas Metano	26/10/2005	20	No	RT	Si	-	-	-	-	-	-	-	- €	1 000,00 €	**1 000,00 €**	-
19	237	DA 403 MG	Iveco-Cacciamali	65 CNG/70	ZCFC6570005545367	Gas Metano	21/03/2006	19	No	RT	Si	-	-	-	-	-	-	-	- €	500,00 €	**500,00 €**	-
20	240	DA 406 MG	Iveco-Cacciamali	65 CNG/70	ZCFC6570005545620	Gas Metano	21/03/2006	19	No	RT	Si	-	-	-	-	-	-	-	- €	500,00 €	**500,00 €**	-
21	241	DA 407 MG	Iveco-Cacciamali	65 CNG/70	ZCFC6570005545918	Gas Metano	21/03/2006	19	No	RT	Si	-	-	-	-	-	-	-	- €	750,00 €	**750,00 €**	-
22	243	DA 409 MG	Iveco-Cacciamali	65 CNG/70	ZCFC6570005546469	Gas Metano	21/03/2006	19	No	RT	Si	-	-	-	-	-	-	-	- €	500,00 €	**500,00 €**	-
23	255	FA 921 DE	IrisBus	203 e.9.27/CNG	ZGA4A9M000H000066	Gas Metano	20/11/2007	18	No	RT	Si	-	-	-	-	-	-	-	- €	1 000,00 €	**1 000,00 €**	-
24	284	EJ 929 RF	SITCAR	CY 13 UR40 AC TH RT	ZCFC70A0005873372	Gas metano	20/09/2011	14	Si	MA	-	No	-	-	-	-	-	-	-	-	-	-
25	285	EJ 930 RF	SITCAR	CY 13 UR40 AC TH RT	ZCFC70A0005873119	Gas metano	20/09/2011	14	Si	MA	-	No	-	-	-	-	-	-	-	-	-	-
26	286	EM 045 FV	SITCAR	CY 13 UR40 AC TH RT	ZCFC70A0005872889	Gas metano	17/03/2012	13	Si	MA	-	No	-	-	-	-	-	-	-	-	-	-
27	287	EM 047 FV	SITCAR	CY 13 UR40 AC TH RT	ZCFC70A0005874376	Gas metano	16/03/2012	13	Si	MA	-	No	-	-	-	-	-	-	-	-	-	-
28	264	FX 985 MP	Menarinibus	Citymood10	ZCM2500N090030700	Gasolio	18/02/2020	5	Si	MA	Si	-	251 659,68 €	0,56	298 886	0,94	Euro VI	1,00	132 662,05 €	145 000,00 €	**138 831,03 €**	- **61 964,90 €**
29	265	FX 983 MP	Menarinibus	Citymood10	ZCM2500N090030701	Gasolio	18/02/2020	5	Si	MA	Si	-	251 659,68 €	0,56	324 486	0,91	Euro VI	1,00	128 332,70 €	145 000,00 €	**136 666,35 €**	- **58 982,74 €**
30	266	FX 984 MP	Menarinibus	Citymood10	ZCM2500N090030702	Gasolio	18/02/2020	5	Si	MA	Si	-	251 659,68 €	0,56	334 600		Euro VI	1,00	116 870,65 €	145 000,00 €	**130 935,33 €**	- **61 964,90 €**
31	267	FX 982 MP	Menarinibus	Citymood10	ZCM2500N090030703	Gasolio	18/02/2020	5	Si	MA	Si	-	251 659,68 €	0,56	296 842	0,94	Euro VI	1,00	133 007,72 €	145 000,00 €	**139 003,86 €**	- **61 964,90 €**
32	268	FZ 952 WD	Menarinibus	Citymood 12 CNG	ZCM2500LG90030741	Gas Metano	24/09/2020	5	Si	MA	Si	-	275 659,72 €	0,56	200 076	1,00	Euro VI	1,00	154 369,44 €	150 000,00 €	**152 184,72 €**	- **64 607,74 €**
33	280	GS 751 AV	IVECO	Crossway LE Hybrid	VNE5745P80M058651	Gasolio	08/03/2024	1	Si	MA	-	No	-	-	-	-	-	-	-	-	-	-
34	281	GS 752 AV	IVECO	Crossway LE Hybrid	VNE5745P40M058629	Gasolio	08/03/2024	1	Si	MA	-	No	-	-	-	-	-	-	-	-	-	-
35	282	GS 755 AV	IVECO	Crossway LE Hybrid	VNE5745P20M058628	Gasolio	08/03/2024	1	Si	MA	-	No	-	-	-	-	-	-	-	-	-	-
36	283	GS 754 AV	IVECO	Crossway LE Hybrid	VNE5745P30M058671	Gasolio	08/03/2024	1	Si	MA	-	No	-	-	-	-	-	-	-	-	-	-
37	278	GT 759 JF	Karsan	e-ATAK	NLNCBEMLA10002000	Batterie	05/04/2024	1	Si	MA	-	No	-	-	-	-	-	-	-	-	-	-
38	279	GT 760 JF	Karsan	e-ATAK	NLNCBEMLA10002093	Batterie	05/04/2024	1	Si	MA	-	No	-	-	-	-	-	-	-	-	-	-
39	288	GV 830 BP	Bredamenarinibus	Citymood 10 CNG	ZCM2500NG90032777	Gas metano	13/12/2024	1	Si	MA	-	No	-	-	-	-	-	-	-	-	-	-
40	252	ET 772 ST	Bredamenainibus	Avancity JRZ NU 3P	ZCM2402NG90026900	Gas Metano	11/04/2014	11	Si	MA	Si	-	250 000,00 €	0,20	395 175	1,00	Euro V	0,90	45 000,00 €	35 000,00 €	**40 000,00 €**	-
41	253	ET 773 ST	Bredamenainibus	Vivacity GU 2 P	ZCM2314C090027671	Gasolio	11/04/2014	11	Si	MA	Si	-	275 000,00 €	0,20	490 650	1,00	Euro V	0,90	49 500,00 €	37 000,00 €	**43 250,00 €**	-
42	254	EZ 945 SW	EVOBUS GMBH	530 CITARO	WEB628045131026O8	Gasolio	16/04/2003	22	Si	MA	Si	-	275 000,00 €	0,05	927 347	1,00	Euro III	0,55	7 562,50 €	4 000,00 €	**5 781,25 €**	-
43	256	FA 958 XH	EVOBUS GMBH	530 CITARO	WEB628050131047 10	Gasolio	22/04/2004	21	Si	MA	Si	-	275 000,00 €	0,05	915 952	1,00	Euro III	0,55	7 562,50 €	4 000,00 €	**5 781,25 €**	-
44	269	FZ 998 WD	Cacciamali	TCC690M	ZDYTCC690M0000014	Gasolio	14/09/2009	16	No	RT	Si	-	-	-	-	-	-	-	- €	2 000,00 €	**2 000,00 €**	-
45	270	GE 503 TG	Iveco	A50C31 CNG	ZCF05070005604467	Gas metano	28/09/2007	18	Si	MA	Si	-	60 000,00 €	0,05	156 976	1,00	Euro V	0,90	2 700,00 €	6 000,00 €	**4 350,00 €**	-
46	272	GH 683 TF	Irisbus	491E10U95/3P	ZGA480M0006004505	Gasolio	26/10/2004	21	No	RT	Si	-	-	-	-	-	-	-	- €	2 500,00 €	**2 500,00 €**	-
47	273	GH 745 TF	Bredamenarinibus	M231/E3	ZCM2314M090024959	Gasolio	26/05/2004	21	No	RT	Si	-	-	-	-	-	-	-	- €	2 000,00 €	**2 000,00 €**	-
48	276	GH 609 TF	Irisbus Italia	491ES86	ZGA482M0006004077	Gasolio	07/04/2004	21	No	RT	Si	-	-	-	-	-	-	-	- €	2 000,00 €	**2 000,00 €**	-
49	277	GH 684 TF	Irisbus Italia	491ES86	ZGA482M0006004083	Gasolio	30/06/2004	21	No	RT	Si	-	-	-	-	-	-	-	- €	2 000,00 €	**2 000,00 €**	-
50	289	GS 753 AV	IVECO	Crossway LE Hybrid	VNE5745P10M058670	Gasolio	08/03/2024	1	Si	MA	-	No	-	-	-	-	-	-	-	-	-	-
51	290	GS 756 AV	IVECO	Crossway LE Hybrid	VNE5745P70M058690	Gasolio	08/03/2024	1	Si	MA	-	No	-	-	-	-	-	-	-	-	-	-
52	291	GS 757 AV	IVECO	Crossway LE Hybrid	VNE5745P90M058707	Gasolio	08/03/2024	1	Si	MA	-	No	-	-	-	-	-	-	-	-	-	-
53	292	GS 758 AV	IVECO	Crossway LE Hybrid	VNE5745P70M058706	Gasolio	08/03/2024	1	Si	MA	-	No	-	-	-	-	-	-	-	-	-	-
54	293	GS 759 AV	IVECO	Crossway LE Hybrid	VNE5745P10M058734	Gasolio	08/03/2024	1	Si	MA	-	No	-	-	-	-	-	-	-	-	-	-
55	294	GS 760 AV	IVECO	Crossway LE Hybrid	VNE5745P60M058650	Gasolio	08/03/2024	1	Si	MA	-	No	-	-	-	-	-	-	-	-	-	-
56	295	GS 761 AV	IVECO	Crossway LE Hybrid	VNE5745P90M058688	Gasolio	08/03/2024	1	Si	MA	-	No	-	-	-	-	-	-	-	-	-	-
57	296	GS 762 AV	IVECO	Crossway LE Hybrid	VNE5745PX0M058733	Gasolio	08/03/2024	1	Si	MA	-	No	-	-	-	-	-	-	-	-	-	-
58	297	GS 763 AV	IVECO	Crossway LE Hybrid	VNE5745P40M058419	Gasolio	08/03/2024	1	Si	MA	-	No	-	-	-	-	-	-	-	-	-	-
59	298	GS 764 AV	IVECO	Crossway LE Hybrid	VNE5745P50M058686	Gasolio	08/03/2024	1	Si	MA	-	No	-	-	-	-	-	-	-	-	-	-
60	299	GS 765 AV	IVECO	Crossway LE Hybrid	VNE5745PX0M058649	Gasolio	08/03/2024	1	Si	MA	-	No	-	-	-	-	-	-	-	-	-	-

N°	Pos. Az.	Targa	Casa Costruttrice	Tipo	Telaio	Alimentazione	1^ imm.	Anni	In Servizio		Titolo cedibile		Stima con criterio di costo deprezzato (Euro)							Stima con metodo comparativo di mercato (Euro)	Probabile valore di realizzo (Euro)	Quote ammortamento residue
									Si/No	Stato (*)	Proprietà	Usufrutto	Val. rif. "V_r"	Coeffic. "C_a"	Coeffic. "K_r"	Coeffic. "C_k"	Classe	Coeffic. "C_e"	Val. finale "V_f"			
61	300	GS 766 AV	IVECO	Crossway LE Hybrid	VNE5745P50M058672	Gasolio	08/03/2024	1	Si	MA	-	No	-	-	-	-	-	-	-	-	-	-
62	301	GS 767 AV	IVECO	Crossway LE Hybrid	VNE5745P80M058732	Gasolio	08/03/2024	1	Si	MA	-	No	-	-	-	-	-	-	-	-	-	-
63	302	GS 768 AV	IVECO	Crossway LE Hybrid	VNE5745P00M058692	Gasolio	08/03/2024	1	Si	MA	-	No	-	-	-	-	-	-	-	-	-	-
64	303	GS 769 AV	IVECO	Crossway LE Hybrid	VNE5745P90M058691	Gasolio	08/03/2024	1	Si	MA	-	No	-	-	-	-	-	-	-	-	-	-
65	304	GS 770 AV	IVECO	Crossway LE Hybrid	VNE5745P20M058693	Gasolio	08/03/2024	1	Si	MA	-	No	-	-	-	-	-	-	-	-	-	-
66	271	GE 504 TG	Daimler	MB 524 F1 50	WDB9066571S365506	Benz. Metano	31/08/2009	16	No	RT	Si	-	-	-	-	-	-	-	- €	500,00 €	**500,00 €**	-
67	170	CF 203 XZ	IVECO	50 C 13	5404018	Gasolio	11/07/2003	22	No	RT	Si	-	-	-	-	-	-	-	- €	1 000,00 €	**1 000,00 €**	-
68	274	GH 744 TF	Bredamenarinibus	M231/E3	ZCM2314M090024960	Gasolio	26/05/2004	21	No	RT	Si	-	-	-	-	-	-	-	- €	500,00 €	**500,00 €**	-
69	173	CV 715 NP	Fiat	PUNTO V	ZFA18800000773721	Benz. Metano	10/03/2005	20	No	MA	Si	-	15 000,00 €	0,05	156 905	0,83	Euro III	0,55	342,08 €	1 500,00 €	**921,04 €**	-
70	174	CV 716 NP	Fiat	PUNTO V	ZFA18800000773485	Benz. Metano	10/03/2005	20	Si	MA	Si	-	15 000,00 €	0,05	126 952	0,92	Euro III	0,55	379,15 €	2 500,00 €	**1 439,57 €**	-
71	245	DA 074 MG	Ford	FORD TRANSIT	WF0TXXTTPT5P77429	Gasolio	31/01/2006	19	Si	MA	Si	-	22 000,00 €	0,05	168 560	0,96	Euro IV	0,75	794,38 €	3 500,00 €	**2 147,19 €**	-
72	249	DR 367 SP	Mahindra	BOLERO RT 5	MA1SR2BUL82E35290	Gasolio	30/10/2008	17	Si	MA	Si	-	50 000,00 €	0,05	31 696	1,00	Euro IV	0,75	1 875,00 €	7 500,00 €	**4 687,50 €**	-
73	249/R	AD 928 22	Cresci	Cresci Rimorchio PT4	ZDK000PT400054669		05/01/2009	16	Si	MA	Si	-	-	-	-	-	-	-	-	-	**300,00 €**	-
74	Mago 2	EN 207 KK	IVECO	100 INDICAR	ZCFA1AF1202488756	Gasolio	14/06/2007	18	Si	MA	Si	-	120 000,00 €	0,05	34 852	1,23	Euro IV	0,75	5 536,33 €	9 500,00 €	**7 518,17 €**	-
75	2/S (carro Gru)	RM X35893	FIAT	35 F 8A	35620	Gasolio	06/08/1980	45	Si	RT	Si	-								500,00 €	**500,00 €**	-
76	5/S (carro Gru)	DK 638 YP	IVECO	50/CNG	ZCFC50A0105713124	Gas Metano	23/05/2008	17	No	RT	Si	-	-	-	-	-	-	-	- €	2 000,00 €	**2 000,00 €**	-
																					899 426,89 €	- **309 485,18 €**
																					Totale	**589 941,71 €**

(*) **RT:** da rottamare **MA:** Marciante **NM**: Non marciante **MA:** Marciante **NM**: Non marciante

(**) Importo già depurato della quota di ammortamento residuo

in verde i mezzi di cui all'all. 2 la cui liquidazione era stata posticipata alla conclusione dell'attività d'impresa (si veda punto 2,5 relazione) - importo indicato ma non conteggiato nella presente tabella

N°	Pos. Az.	Targa	Casa Costruttrice	Tipo	Telaio	Carburante	1^ imm.	In Servizio		Probabile valore di realizzo (Euro)
								Si/No	Stato (*)	
1	202	CV 684 AS	Bredamenainibus	M240/GNCEV-A NU/3P	ZCM2402NG90025703	Gas Metano	12/07/2005	No	RT	500,00 €
2	203	CV 685 AS	Bredamenainibus	M240/GNCEV-A NU/3P	ZCM2402NG90025705	Gas Metano	12/07/2005	No	RT	2 000,00 €
3	204	CV 686 AS	Bredamenainibus	M240/GNCEV-A NU/3P	ZCM2402NG90025707	Gas Metano	12/07/2005	No	RT	2 000,00 €
4	205	CV 687 AS	Bredamenainibus	M 231/GV	ZCM2312CG90025711	Gas Metano	12/07/2005	Si	MA	7 625,00 €
5	207	CV 689 AS	Bredamenainibus	M 231/GV	ZCM2312CG90025713	Gas Metano	12/07/2005	Si	MA	7 625,00 €
6	208	CV 690 AS	Bredamenainibus	M 231/GV	ZCM2312CG90025714	Gas Metano	12/07/2005	Si	MA	7 625,00 €
7	209	CV 691 AS	Bredamenainibus	M 231/GV	ZCM2312CG90025715	Gas Metano	12/07/2005	Si	MA	7 625,00 €
8	211	CV 693 AS	Bredamenainibus	M 231/GV	ZCM2312CG90025718	Gas Metano	12/07/2005	Si	MA	6 266,27 €
9	215	CX 207 KF	Bredamenainibus	M240/GNCEV-A NU/3P	ZCM2402NG90025704	Gas Metano	01/08/2005	Si	MA	6 625,00 €
10	216	CX 208 KF	Bredamenainibus	M240/GNCEV-A NU/3P	ZCM2402NG90025706	Gas Metano	01/08/2005	Si	MA	7 625,00 €
11	217	CX 209 KF	Bredamenainibus	M 231/GV	ZCM2312CG90025717	Gas Metano	01/08/2005	Si	MA	5 956,21 €
12	218	CX 210 KF	Bredamenainibus	M 231/GV	ZCM2312CG90025719	Gas Metano	01/08/2005	Si	MA	6 125,00 €
13	219	CX 211 KF	Bredamenainibus	M 231/GV	ZCM2312CG90025720	Gas Metano	01/08/2005	Si	MA	7 499,59 €
14	220	CX 212 KF	Bredamenainibus	M 231/GV	ZCM2312CG90025721	Gas Metano	01/08/2005	Si	MA	7 875,00 €
15	227	CY 057 ZC	IrisBus- Iveco	203 e.9.27/CNG	ZGA4A9M000H000024	Gas Metano	17/10/2005	No	RT	500,00 €
16	228	CY 151 ZC	IrisBus- Iveco	203 e.9.27/CNG	ZGA4A9M000H000027	Gas Metano	24/10/2005	No	RT	500,00 €
17	234	CY 190 ZC	IrisBus- Iveco	203 e.9.27/CNG	ZGA4A9M000H000026	Gas Metano	26/10/2005	No	RT	1 000,00 €
18	235	CY 191 ZC	IrisBus- Iveco	203 e.9.27/CNG	ZGA4A9M000H000029	Gas Metano	26/10/2005	No	RT	1 000,00 €
19	237	DA 403 MG	Iveco-Cacciamali	65 CNG/70	ZCFC6570005545367	Gas Metano	21/03/2006	No	RT	500,00 €
20	240	DA 406 MG	Iveco-Cacciamali	65 CNG/70	ZCFC6570005545620	Gas Metano	21/03/2006	No	RT	500,00 €
21	241	DA 407 MG	Iveco-Cacciamali	65 CNG/70	ZCFC6570005545918	Gas Metano	21/03/2006	No	RT	750,00 €
22	243	DA 409 MG	Iveco-Cacciamali	65 CNG/70	ZCFC6570005546469	Gas Metano	21/03/2006	No	RT	500,00 €
23	255	FA 921 DE	IrisBus	203 e.9.27/CNG	ZGA4A9M000H000066	Gas Metano	20/11/2007	No	RT	1 000,00 €
24	284	EJ 929 RF	SITCAR	CY 13 UR40 AC TH RT	ZCFC70A0005873372	Gas metano	20/09/2011	Si	MA	-
25	285	EJ 930 RF	SITCAR	CY 13 UR40 AC TH RT	ZCFC70A0005873119	Gas metano	20/09/2011	Si	MA	-
26	286	EM 045 FV	SITCAR	CY 13 UR40 AC TH RT	ZCFC70A0005872889	Gas metano	17/03/2012	Si	MA	-
27	287	EM 047 FV	SITCAR	CY 13 UR40 AC TH RT	ZCFC70A0005874376	Gas metano	16/03/2012	Si	MA	-
28	264	FX 985 MP	Menarinibus	Citymood10	ZCM2500N090030700	Gasolio	18/02/2020	Si	MA	76 866,12 €
29	265	FX 983 MP	Menarinibus	Citymood10	ZCM2500N090030701	Gasolio	18/02/2020	Si	MA	77 683,61 €
30	266	FX 984 MP	Menarinibus	Citymood10	ZCM2500N090030702	Gasolio	18/02/2020	Si	MA	68 970,42 €
31	267	FX 982 MP	Menarinibus	Citymood10	ZCM2500N090030703	Gasolio	18/02/2020	Si	MA	77 038,96 €
32	268	FZ 952 WD	Menarinibus	Citymood 12 CNG	ZCM2500LG90030741	Gas Metano	24/09/2020	Si	MA	87 576,98 €
33	280	GS 751 AV	IVECO	Crossway LE Hybrid	VNE5745P80M058651	Gasolio	08/03/2024	Si	MA	-
34	281	GS 752 AV	IVECO	Crossway LE Hybrid	VNE5745P40M058629	Gasolio	08/03/2024	Si	MA	-
35	282	GS 755 AV	IVECO	Crossway LE Hybrid	VNE5745P20M058628	Gasolio	08/03/2024	Si	MA	-
36	283	GS 754 AV	IVECO	Crossway LE Hybrid	VNE5745P30M058671	Gasolio	08/03/2024	Si	MA	-
37	278	GT 759 JF	Karsan	e-ATAK	NLNC8EMLA10002000	Batterie	05/04/2024	Si	MA	-
38	279	GT 760 JF	Karsan	e-ATAK	NLNC8EMLA10002093	Batterie	05/04/2024	Si	MA	-
39	288	GV 830 BP	Bredamenarinibus	Citymood 10 CNG	ZCM2500NG90032777	Gas metano	13/12/2024	Si	MA	-
40	252	ET 772 ST	Bredamenainibus	Avancity JRZ NU 3P	ZCM2402NG90026900	Gas Metano	11/04/2014	Si	MA	40 000,00 €
41	253	ET 773 ST	Bredamenainibus	Vivacity GU 2P	ZCM2314C090027671	Gasolio	11/04/2014	Si	MA	43 250,00 €
42	254	EZ 945 SW	EVOBUS GMBH	530 CITARO	WEB62804513102608	Gasolio	16/04/2003	Si	MA	5 781,25 €
43	256	FA 958 XH	EVOBUS GMBH	530 CITARO	WEB62805013104710	Gasolio	22/04/2004	Si	MA	5 781,25 €
44	269	FZ 998 WD	Cacciamali	TCC690M	ZDYTCC690M0000014	Gasolio	14/09/2009	No	RT	2 000,00 €
45	270	GE 503 TG	Iveco	A50C 31 CNG	ZCF05070005604467	Gas metano	28/09/2007	Si	MA	4 350,00 €
46	272	GH 683 TF	Irisbus	491E10U95/3P	ZGA480M0006004505	Gasolio	26/10/2004	No	RT	2 500,00 €
47	273	GH 745 TF	Bredamenarinibus	M231/E3	ZCM2314M090024959	Gasolio	26/05/2004	No	RT	2 000,00 €
48	276	GH 609 TF	Irisbus Italia	491ES86	ZGA482M0006004077	Gasolio	07/04/2004	No	RT	2 000,00 €
49	277	GH 684 TF	Irisbus Italia	491ES86	ZGA482M0006004083	Gasolio	30/06/2004	No	RT	2 000,00 €
50	289	GS 753 AV	IVECO	Crossway LE Hybrid	VNE5745P10M058670	Gasolio	08/03/2024	Si	MA	-

N°	Pos. Az.	Targa	Casa Costruttrice	Tipo	Telaio	Carburante	1^ imm.	In Servizio		Probabile valore di realizzo (Euro)
								Si/No	Stato (*)	
51	290	GS 756 AV	IVECO	Crossway LE Hybrid	VNE5745P70M058690	Gasolio	08/03/2024	Si	MA	-
52	291	GS 757 AV	IVECO	Crossway LE Hybrid	VNE5745P90M058707	Gasolio	08/03/2024	Si	MA	-
53	292	GS 758 AV	IVECO	Crossway LE Hybrid	VNE5745P70M058706	Gasolio	08/03/2024	Si	MA	-
54	293	GS 759 AV	IVECO	Crossway LE Hybrid	VNE5745P10M058734	Gasolio	08/03/2024	Si	MA	-
55	294	GS 760 AV	IVECO	Crossway LE Hybrid	VNE5745P60M058650	Gasolio	08/03/2024	Si	MA	-
56	295	GS 761 AV	IVECO	Crossway LE Hybrid	VNE5745P90M058688	Gasolio	08/03/2024	Si	MA	-
57	296	GS 762 AV	IVECO	Crossway LE Hybrid	VNE5745PX0M058733	Gasolio	08/03/2024	Si	MA	-
58	297	GS 763 AV	IVECO	Crossway LE Hybrid	VNE5745P40M058419	Gasolio	08/03/2024	Si	MA	-
59	298	GS 764 AV	IVECO	Crossway LE Hybrid	VNE5745P50M058686	Gasolio	08/03/2024	Si	MA	-
60	299	GS 765 AV	IVECO	Crossway LE Hybrid	VNE5745PX0M058649	Gasolio	08/03/2024	Si	MA	-
61	300	GS 766 AV	IVECO	Crossway LE Hybrid	VNE5745P50M058672	Gasolio	08/03/2024	Si	MA	-
62	301	GS 767 AV	IVECO	Crossway LE Hybrid	VNE5745P80M058732	Gasolio	08/03/2024	Si	MA	-
63	302	GS 768 AV	IVECO	Crossway LE Hybrid	VNE5745P00M058692	Gasolio	08/03/2024	Si	MA	-
64	303	GS 769 AV	IVECO	Crossway LE Hybrid	VNE5745P90M058691	Gasolio	08/03/2024	Si	MA	-
65	304	GS 770 AV	IVECO	Crossway LE Hybrid	VNE5745P20M058693	Gasolio	08/03/2024	Si	MA	-
66	271	GE 504 TG	Daimler	MB 524 F1 50	WDB9066571S365506	Benz. Metano	31/08/2009	No	RT	**500,00 €**
67	170	CF 203 XZ	IVECO	50 C 13	5404018	Gasolio	11/07/2003	No	RT	**1 000,00 €**
68	274	GH 744 TF	Bredamenarinibus	M231/E3	ZCM2314M090024960	Gasolio	26/05/2004	No	RT	**500,00 €**
69	173	CV 715 NP	Fiat	PUNTO V	ZFA18800000773721	Benz. Metano	10/03/2005	No	MA	**921,04 €**
70	174	CV 716 NP	Fiat	PUNTO V	ZFA18800000773485	Benz. Metano	10/03/2005	Si	MA	**1 439,57 €**
71	245	DA 074 MG	Ford	FORD TRANSIT	WF0TXXTTPT5P77429	Gasolio	31/01/2006	Si	MA	**2 147,19 €**
72	249	DR 367 SP	Mahindra	BOLERO RT 5	MA1SR2BUL82E35290	Gasolio	30/10/2008	Si	MA	**4 687,50 €**
73	249/R	AD 928 22	Cresci	Cresci Rimorchio PT4	ZDK000PT400054669		05/01/2009	Si	MA	**300,00 €**
74	Mago 2	EN 207 KK	IVECO	100 INDICAR	ZCFA1AF1202488756	Gasolio	14/06/2007	Si	MA	**7 518,17 €**
75	2/S (carro Gru)	RM X35893	FIAT	35 F 8A	35620	Gasolio	06/08/1980	Si	RT	**500,00 €**
76	5/S (carro Gru)	DK 638 YP	IVECO	50/CNG	ZCFC50A0105713124	Gas Metano	23/05/2008	No	RT	**2 000,00 €**
										589 941,71 €

(*) **RT:** da rottamare **MA:** Marciante **NM**: Non marciante

in verde i mezzi di cui all'all. 2 la cui liquidazione era stata posticipata alla conclusione dell'attività d'impresa (si veda punto 2,5 relazione) - importo indicato ma non conteggiato nella presente tabella

2025

CURATORE:
dott. F. CALDIERO

IL TECNICO
Ing. Vincenzo SCHIRINZI

ALLEGATO N.15

Mod. MC 820 F

202

COMUNITÀ EUROPEA

REPUBBLICA ITALIANA — 1

Ministero delle Infrastrutture e dei Trasporti
DIPARTIMENTO PER I TRASPORTI, LA NAVIGAZIONE, GLI AFFARI GENERALI ED IL PERSONALE

CARTA DI CIRCOLAZIONE DB 0743011

Permiso de circulación. Osvědčení o registraci. Registreringsattest. Zulassungsbescheinigung. Registreerimistunnistus. Άδεια κυκλοφορίας. Πιστοποιητικό Εγγραφής. Registration certificate. Certificat d'immatriculation. Registracijos apliecība. Registracijos liudijimas. Forgalmi engedély. Certifikat za Registraziuni. Kentökonsevijs. Dowód Rejestracyjny. Certificado de matrícula. Osvědčenie o evidencii. Prometno dovoljenje. Rekisteröintitodistus. Registreringsbevis. Prometna dozvola.

N° A016730CS19	(A) CV684AS

(B) 12.07.2005

(C.2.1) [redacted]

(C.2.3) LOCAL TORREVECCHIA SNC
COSENZA (CS)
[redacted]

N° A016730CS19	(A) CV684AS	2

(D.1) BREDAMENARINIBUS M 240/GNCBV-A NU/3P
(D.2)
(D.3)
(E) ZCM2402NG900Z5703
(F.1)
(F.2) 19000 (F.3) (G)
(I) 25.10.2019
(J) M3
(J.1) AUTOBUS PER TRASPORTO DI PERSONE -USO DI TERZI PUBBLICO IN LINEA
(J.2) A2 (TIPO URBANO)
(K) LGM3307ESTO13B
(L) 2 (N.1) (N.2)
(N.3) (N.4) (N.5)
(O.1) (O.2)
(P.1) 6883,00 (P.2)205,00 (P.3)METANO
(P.5) MB M906 LAG.
(Q) (S.1) 19 (S.2) 77
(U.1) 86 (U.2) 1650
(V.1) (V.2)
(V.3) 1,9400 (V.5)
(V.6) (V.7)
(V.9) 2001/27/CE

IMPOSTA DI BOLLO ASSOLTA IN MODO VIRTUALE

N° A016730CS19	(A) CV684AS	3

MARCA OPERATIVA DUPLICATO 05/CS/196199
LUNGHEZZA 10,790 M LARGHEZZA 2,500 M
TIPO CAMBIO: AUTOMATICO
PNEUMATICI:
275/70 R22,5 148/145J S/D
AUTORIZZAZIONE
COM. COSENZA
N. 1511 DEL 04.07.2005
REVISIONE EFFETTUATA CON ESITO
REGOLARE.
DATA 12.11.2019 (CS0001BR05X)
L'AUTOBUS PUO'SVOLGERE SERVIZIO DI LINEA URBANO NELL'AMBITO DEL COMUNE DI COSENZA-SOSTITUISCE LO CS277762-M.O. N. 05CS196199 DEL 25.10.2019
RISPETTA LA DIRETTIVA 2001/27/CE RIF 1999/96/CE RIGA C (ECOL.MIGLIORATO)
SOSP.ASSE/I MOTORE/I-PNEUMATICA
RALLENTATORE IDRAULICO INTEGRATO NEL CAMBIO. DISPOSITIVO ANTIBLOCCAGGIO ABS CAT. I.
VALORI NOX PER COMBUSTIBILE G 25 = 1,89 G/KWH.
VEICOLO MUNITO DI RAMPA DI ACCESSO PER CARROZZELLE.
IN ALTERNATIVA 91 POSTI TOTALI DI CUI 16 POSTI A SEDERE, 1 SPAZIO PER CARROZZELLA, 73 POSTI IN PIEDI, 1 POSTO DI SERVIZIO.NELLO SPAZIO PREDISPOSTO PER LA CARROZZELLA POSSONO ESSE

N° A016730CS19	(A) CV684AS	4

RE AGGIUNTI 2 SEDILI PIEGHEVOLI UTILIZZABILI IN ASSENZA DELLA MEDESIMA.

SIGNIFICATO DEI CODICI COMUNITARI ARMONIZZATI

(A) Numero di immatricolazione

(B) Data della prima immatricolazione del veicolo

(C) Dati nominativi:
- (C.1) intestatario della carta di circolazione:
  - (C.1.1) cognome o ragione sociale
  - (C.1.2) nome/i o iniziale/i (se del caso)
  - (C.1.3) indirizzo nello Stato membro di immatricolazione alla data di rilascio del documento
- (C.2) proprietario del veicolo:
  - (C.2.1) cognome o ragione sociale
  - (C.2.2) nome/i o iniziale/i (se del caso)
  - (C.2.3) indirizzo nello Stato membro di immatricolazione alla data di rilascio del documento
- (C.3) persona fisica o giuridica che può disporre del veicolo ad un titolo legale diverso da quello di proprietario:
  - (C.3.1) cognome o ragione sociale
  - (C.3.2) nome/i o iniziale/i (se del caso)
  - (C.3.3) indirizzo nello Stato membro di immatricolazione alla data di rilascio del documento
- (C.5), (C.6), (C.7) Se un cambiamento dei dati nominativi di cui ai codici C.1, C.2 e/o C.3 non dà luogo al rilascio di una nuova carta di circolazione, i nuovi dati nominativi corrispondenti a detti punti possono essere inseriti ai codici C.5), C.6) e C.7); essi sono, in tal caso strutturati conformemente alle diciture di cui ai codici C.1, C.2 e C.3.

(D) Veicolo:
- (D.1) marca
- (D.2) tipo
  - variante (se disponibile)
  - versione (se disponibile)
- (D.3) denominazione/i commerciale/i

(E) numero di identificazione del veicolo

(F) massa:
- (F.1) massa massima a carico tecnicamente ammissibile, ad eccezione dei motocicli (kg)
- (F.2) massa massima a carico ammissibile del veicolo in servizio nello Stato membro di immatricolazione (kg)
- (F.3) massa massima a carico ammissibile dell'insieme in servizio nello Stato membro di immatricolazione (kg)

(G) massa del veicolo in servizio carrozzato e munito del dispositivo di attacco per i veicoli trattori di categoria diversa dalla M1 (kg)

(H) durata di validità se non è illimitata

(I) data di immatricolazione alla quale si riferisce la carta di circolazione

(J) categoria del veicolo
- (J.1) destinazione ed uso
- (J.2) carrozzeria

(K) numero di omologazione del tipo (se disponibile)

(L) numero di assi

(M) interasse (mm)

(N) per i veicoli con massa totale superiore a 3.500 kg, ripartizione tra gli assi della massa massima a carico tecnicamente ammissibile:
- (N.1) asse 1 (kg)
- (N.2) asse 2 (kg), se del caso
- (N.3) asse 3 (kg), se del caso
- (N.4) asse 4 (kg), se del caso
- (N.5) asse 5 (kg), se del caso

(O) massa massima a rimorchio tecnicamente ammissibile:
- (O.1) rimorchio frenato (kg)
- (O.2) rimorchio non frenato (kg)

(P) motore:
- (P.1) cilindrata (cm³)
- (P.2) potenza netta massima (kw) (se disponibile)
- (P.3) tipo di combustibile o di alimentazione
- (P.4) regime nominale (giri/min⁻¹)
- (P.5) numero di identificazione del motore / tipo del motore

(Q) rapporto potenza/massa in kw/kg (solo per i motocicli)

(R) colore del veicolo

(S) posti a sedere
- (S.1) numero di posti a sedere, compreso quello del conducente
- (S.2) numero dei posti in piedi (se del caso)

(T) velocità massima (km/h)

(U) livello sonoro:
- (U.1) veicolo fermo (dB(A))
- (U.2) regime del motore (giri/min⁻¹)
- (U.3) veicolo in marcia (dB(A))

(V) emissioni gas di scarico:
- (V.1) CO (g/km o g/kWh)
- (V.2) HC (g/km o g/kWh)
- (V.3) NOx (g/km o g/kWh)
- (V.4) HC + NOx (g/km)
- (V.5) particolato per i motori diesel (g/km o g/kWh)
- (V.6) coefficiente di assorbimento corretto per motori diesel (giri/min⁻¹)
- (V.7) CO₂ (g/km)
- (V.8) consumo di combustibile in ciclo misto (l/100 km)
- (V.9) indicazione della classe ambientale di omologazione CE, dicitura recante la versione applicabile in virtù della direttiva 70/220/CEE e dalla direttiva 88/77/CEE

(W) capacità del serbatoio o dei serbatoi di carburante (in litri)

REVISIONI (Art. 80 del D.L.vo 30-4-1992 N. 285)

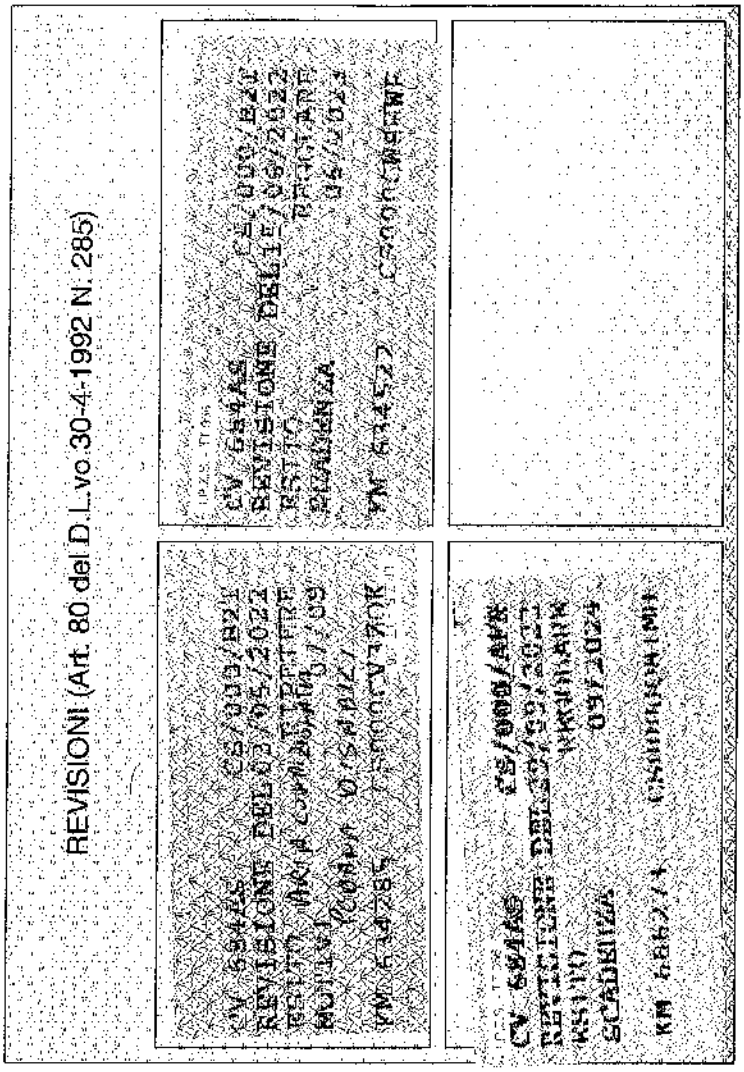

I.P.Z.S. S.p.A. - OFFICINA C.V. - ROMA

202

(art. 7 L. 187/90)

AUTOMOBILE CLUB D'ITALIA

STUDIO CALVOSA s.n.c. - DELEGAZIONE - Tel. 0984-21354 - Cosenza

PRA

PUBBLICO REGISTRO AUTOMOBILISTICO

A491 (15)

TARGA **CV684AS**

CERTIFICATO DI PROPRIETÀ N. **05/A094196K**

UFFICIO PROV. DI **COSENZA**

A DATI del VEICOLO

TELAIO **ZCM2402NG90025703**

classe **AUTOBUS / PUBBLICO IN SERVIZIO DI LINEA**

fabbr. **EREDAMENARINIBUS M 240/GNCEV-A NU/3P**

data 1ª immatricolazione **12/07/2005**

dati tecnici **KW 205.0**

B DATI della INTESTAZIONE

numero precedenti intestazioni **0**

numero intestatari **1**

1 NOMINATIVO **PROPRIETARIO** [redacted]

[redacted] comune di nascita | prov. nascita | data nascita

indirizzo **LOCALITA TORREVECCHIA SNC**

C.A.P. **87100** luogo residenza **COSENZA** prov. residenza **CS**

NOMINATIVO

cognome e nome o denominazione sociale

codice fiscale | comune di nascita | prov. nascita | data nascita

indirizzo

C.A.P. | luogo residenza | prov. residenza

Imposta di bollo assolta in modo virtuale - Autorizzazione dell'Intendenza di Finanza di Roma n. 68775 del 18/5/1975

C GRAVAMI IPOTECHE ANNOTAZIONI

Non risultano iscritte ipoteche. Atto di vendita del 05/09/2005. Veicolo con dispositivo antinquinamento.

importo riscosso per euro **Euro ***************231,13**

di cui I.P.T. **Euro ***************180,97**

data **14/09/2005**

IL FUNZIONARIO DEL P.R.A.

CS DIR.UFF.PROV. ACI

D IDENTITÀ artt. 5/6 legge 4 gennaio 1968 n. 15

Z05777109

L'identità del soggetto indicato nel riquadro n. è comprovata dalla esibizione del documento rilasciato da in data

firma dell'interessato | data | firma del funzionario

ACI PRA

UFFICIO PROVINCIALE DI:

2ª PRESENTAZIONE

1ª PRESENTAZIONE

TARGA	nota di richiesta della seguente FORMALITA'	CODICE

M

cognome o denominazione sociale			tipo società
nome			sesso
codice fiscale	comune di nascita	prov.	data nascita
indirizzo (via/piazza)		num. civico	
C.A.P.	luogo residenza (comune)	luogo residenza (frazione) prov.	sogg. lavoro n.

T

Il veicolo di cui al presente certificato di proprietà n.
di seguito indicato/i, per il quietanzato prezzo di euro

è stato verbalmente venduto allo/agli acquirente/i,
con ogni garanzia di legge

acquirente/i

Atto soggetto - non soggetto ad I.V.A.

data ..... *firma del venditore* .....

AUTENTICAZIONE DI FIRMA

REPERTORIO N. Io dr. , notaio in

Iscritto al Collegio Notarile di previa concorde rinuncia all'assistenza dei testimoni
certifico che la/le parte/i di seguito indicata/e, della cui identità personale sono certo, ha/hanno sottoscritto in mia presenza la dichiarazione di vendita che precede.

parte/i

BOLLO E SIGILLO

luogo e data

firma del notaio .....

P

ATTO

data forma prezzo/valore del veicolo (euro)

data registrazione numero registrazione luogo registrazione

CESSAZ. CIRCOLAZ.

SI ALLEGA CARTA CIRCOL. ☐ SI ALLEGANO TARGHE ☐

causale cessazione

CARTA CIRC.

data aggiornamento data nuovo rilascio

FURTO O LIMITAZIONI

data: furto/rientro possesso/scadenza limitazione

Importo a concorrenza (euro)

LEASING ☐ PATTO RISERV. DOMINIO ☐

BARRARE LE CASELLE CHE INTERESSANO

ATTO SOGGETTO AD I.V.A. ☐ REGIME MATRIM. SEPARAZIONE BENI ☐ RAVVEDIMENTO OPEROSO ☐

altri dati

S

	1ª PRESENTAZIONE	2ª PRESENTAZIONE
IMPOSTA PROVINCIALE TRASCRIZIONE		
SANZIONI I.P.T.		
INTERESSI MORATORI		
EMOLUMENTI E DIRITTI		
IMPOSTA DI BOLLO		
TOTALE (cifre)		

CONVALIDA UFFICIO

TOTALE (lettere) PRIMA PRESENTAZIONE

TOTALE (lettere) SECONDA PRESENTAZIONE

R

generalità

data ..... *firma* .....

data esecuzione formalità

IL CONSERVATORE

Imposta di bollo assolta in modo virtuale - Autorizzazione dell'Intendenza di Finanza di Roma n. 91235/73 del 28/11/73
Impianti, Stampa e Programma: Grafiche GERCAP - Foggia-Roma

Mod. MC 820 D

203

COMUNITÀ EUROPEA

REPUBBLICA ITALIANA — 1

Ministero delle infrastrutture e della mobilità sostenibili

Dipartimento per i trasporti e la navigazione

CARTA DI CIRCOLAZIONE BD 0839077

Permiso de circulación. Osvědčení registrační. Registreringsattest. Zulassungsbescheinigung. Registreerimistunnistus. Άδεια κυκλοφορίας. Πιστοποιητικό Εγγραφής. Registration certificate. Certificat d'immatriculation. Registracijos apliecba. Registracijos liudijimas. Forgalmi engedély. Certifikat ta' Reġistrazzjoni. Kentekenbewijs. Dowód Rejestracyjny. Certificado de matrícula. Osvedčenie o evidencii. Prometno dovoljenje. Rekisteröintitodistus. Registreringsbevis. Prometna dozvola.

A061415CS22 CV685AS

N° (A)

(B) 12.07.2005

(C.2.1) [redacted]

(C.2.3) LCLTA TORREVECCHIA SNC
COSENZA (CS)
[redacted]

A061415CS22 CV685AS — N° (A) — 2

(D.1) BREDAMENARINIBUS M 240/GNCEV-A NU/3P

(D.2)

(D.3)

(E) ZCM2402NG90025705
(F.1)
(F.2) 19000 (F.3) (G)
(I) 16.09.2022
(J) M3
(J.1) AUTOBUS PER TRASPORTO DI PERSONE -USO DI TERZI PUBBLICO DI LINEA
(J.2) A2 (TIPO URBANO)

(K) LGM3307EST013B

(L) 2 (N.1) (N.2)
(N.3) (N.4) (N.5)
(O.1) (O.2)
(P.1) 6883,00 (P.2)205,00 (P.3)METANO
(P.5) MB M906 LAG.
(Q) (S.1) 19 (S.2) 77
(U.1) 86,00 (U.2) 1650
(V.1) (V.2)
(V.3) 1,9400 (V.5)
(V.6) (V.7)
(V.9) 2001/27/CE

IMPOSTA DI BOLLO ASSOLTA IN MODO VIRTUALE

A061415CS22 CV685AS — N° (A) — 3

LUNGHEZZA 10,790 M LARGHEZZA 2,500 M
TIPO CAMBIO: AUTOMATICO
PNEUMATICI:
275/70 R22,5 148/145J S/D
AUTORIZZAZIONE
COM. COSENZA
N. .1511 DEL 04.07.2005
REVISIONE EFFETTUATA CON ESITO *REGOLARE*.
DATA 07.10.2020 (CS000AI3KBZ)
L'AUTOBUS PUO'SVOLGERE SERVIZIO DI LINEA URBANO NELL'AMBITO DEL COMUNE DI COSENZA-SOSTITUISCE LO CS277763-M.O. N. 05CS208973 DEL 13.10.2021
RISPETTA LA DIRETTIVA 2001/27/CE RIF 1999/96/CE RIGA C (ECOL.MIGLIORATO)
SOSP.ASSE/I MOTORE/I-PNEUMATICA
RALLENTATORE IDRAULICO INTEGRATO NEL CAMBIO. DISPOSITIVO ANTIBLOCCAGGIO ABS CAT. I.
VALORI NOX PER COMBUSTIBILE G 25 = 1,89 G/KWH.
VEICOLO MUNITO DI RAMPA DI ACCESSO PER CARROZZELLE.
IN ALTERNATIVA 91 POSTI TOTALI DI CUI 16 POSTI A SEDERE, 1 SPAZIO PER CARROZZELLA, 73 POSTI IN PIEDI, 1 POSTO DI SERVIZIO.NELLO SPAZIO PREDISPOSTO PER LA CARROZZELLA POSSONO ESSERE AGGIUNTI 2 SEDILI PIEGHEVOLI UTILIZZABILI IN ASSENZA DELLA MEDESIMA.
CS0000

A061415CS22 CV685AS — N° (A) — 4

N. Progressivo PRA 22/K735703Z
Scrittura Privata del 05-09-2005
Vincoli/Gravami:No Foglio 1 di 1

SIGNIFICATO DEI CODICI COMUNITARI ARMONIZZATI

(A) Numero di immatricolazione
(B) Data della prima immatricolazione del veicolo
(C) Dati nominativi
- *(C.1)* intestatario della carta di circolazione:
  - *(C.1.1)* cognome o ragione sociale
  - *(C.1.2)* nome/i o iniziale/i (se del caso)
  - *(C.1.3)* indirizzo nello Stato membro di immatricolazione alla data del rilascio del documento
- *(C.2)* proprietario del veicolo
  - *(C.2.1)* cognome o ragione sociale
  - *(C.2.2)* nome/i o iniziale/i (se del caso)
  - *(C.2.3)* indirizzo nello Stato membro di immatricolazione alla data del rilascio del documento
- *(C.3)* persona fisica o giuridica che può disporre del veicolo ad un titolo legale diverso da quello di proprietario
  - *(C.3.1)* cognome o ragione sociale
  - *(C.3.2)* nome/i o iniziale/i (se del caso)
  - *(C.3.3)* indirizzo nello Stato membro di immatricolazione alla data del rilascio del documento
- *(C.5)*, *(C.6)*, *(C.7)* Se un cambiamento dei dati nominativi di cui ai codici *C.1*, *C.2* e/o *C.3* non dà luogo al rilascio di una nuova carta di circolazione, i nuovi dati nominativi corrispondenti a detti punti possono essere inseriti ai codici *C.5)*, *C.6)* e *C.7)*; essi sono in tal caso staccati conformemente alle diciture di cui ai codici *C.1*, *C.2* e *C.3*.

(D) Veicolo:
- *(D.1)* marca
- *(D.2)* tipo
  - variante (se disponibile)
  - versione (se disponibile)
- *(D.3)* denominazione/i commerciale/i

(E) numero di identificazione del veicolo
(F) massa:
- *(F.1)* massa massima a carico tecnicamente ammissibile, ad eccezione dei motocicli (kg)
- *(F.2)* massa massima a carico ammissibile del veicolo in servizio nello Stato membro di immatricolazione (kg)
- *(F.3)* massa massima a carico ammissibile dell'insieme in servizio nello Stato membro di immatricolazione (kg)

(G) massa del veicolo in servizio carrozzato e munito del dispositivo di attacco per i veicoli trattori di categoria diversa dalla M1 (kg)
(H) durata di validità, se non illimitata
(I) data di immatricolazione alla quale si riferisce la carta di circolazione
(J) categoria del veicolo
- *(J.1)* destinazione ed uso
- *(J.2)* carrozzeria

(K) omologazione del tipo (se disponibile)
(L) numero di assi
(M) interasse (mm)
(N) per i veicoli con massa totale superiore a 3.500 kg, ripartizione tra gli assi della massa massima a carico tecnicamente ammissibile:
- (N.1) asse 1 (kg)
- (N.2) asse 2 (kg), se del caso
- (N.3) asse 3 (kg), se del caso
- (N.4) asse 4 (kg), se del caso
- (N.5) asse 5 (kg), se del caso

(O) massa massima a rimorchio tecnicamente ammissibile:
- (O.1) rimorchio frenato (kg)
- (O.2) rimorchio non frenato (kg)

(P) motore:
- (P.1) cilindrata (cm³)
- (P.2) potenza netta massima (kw) (se disponibile)
- (P.3) tipo di combustibile o di alimentazione
- (P.4) regime nominale (giri/min⁻¹)
- (P.5) numero di identificazione del motore / tipo del motore

(Q) rapporto potenza/massa in kw/kg (solo per i motocicli)
(R) colore del veicolo
(S) posti a sedere
- *(S.1)* numero di posti a sedere, compreso quello del conducente
- *(S.2)* numero dei posti in piedi (se del caso)

(T) velocità massima (km/h)
(U) livello sonoro:
- *(U.1)* veicolo fermo (dB(A))
- *(U.2)* regime del motore (giri/min⁻¹)
- *(U.3)* veicolo in marcia (dB(A))

(V) emissioni gas di scarico:
- *(V.1)* CO (g/km o g/kWh)
- *(V.2)* HC (g/km o g/kWh)
- *(V.3)* NOx (g/km o g/kWh)
- *(V.4)* HC + NOx (g/km)
- *(V.5)* particolato per i motori diesel (g/km o g/kWh)
- *(V.6)* coefficiente di assorbimento corretto per i motori diesel (giri/min⁻¹)
- *(V.7)* CO₂ (g/km)
- *(V.8)* consumo di combustibile in ciclo misto (l/100)
- *(V.9)* indicazioni della classe ambientale di omologazione CE: dicitura recante la versione applicabile in virtù della direttiva 70/220/CEE o della direttiva 88/77/CEE

(W) capacità del serbatoio o dei serbatoi di carburante (in litri)

REVISIONI (Art. 80 del D.L.vo 30-4-1992 N. 285)

CV 68SAS
REVISIONE DEL 17/04/2024
ESITO REGOLARE
SCADENZA 04/2025
KM 75617
CSO0MX77PT

CV 68SAS
REVISIONE DEL 24/03/2023
ESITO REGOLARE
SCADENZA 03/2024
KM 703577
CSO0MTFNPP

CV 68SAS
REVISIONE DEL 15/05/2022
ESITO REGOLARE
SCADENZA 04/2023
KM 744567
CSO0MJN2CJ

I.P.Z.S. - OFFICINA C.V. - ROMA

Mod. MC 620 F

COMUNITÀ EUROPEA

REPUBBLICA ITALIANA — 1

Ministero delle Infrastrutture e dei Trasporti

DIPARTIMENTO PER I TRASPORTI TERRESTRI

CARTA DI CIRCOLAZIONE **BC 0610705**

Permiso de circulación. Osvědčení o registraci. Registrierungsattest. Zulassungsbescheinigung. Registreerminstumistus. Άδεια κυκλοφορίας. Πιστοποιητικό Εγγραφής. Registration certificate. Certificat d'immatriculation. Registracijas apliecība. Registracijos liudijimas. Forgalmi engedély. Certifikat o registraci. Kentekenbewijs. Dowód Rejestracyjny. Certificado de matrícula. Osvedčenie o evidencii. Prometno dovoljenje. Rekisteröintitodistus. Registreringsbevis.

N° A015036C605	(A) CV6B6AS

(B) 12.07.2005

(C.2.1) [redacted]

(C.2.3) SNC LOC.TORREVECCHIA
COSENZA (CS)

2

N° A015036C605	(A) CV6B6AS

(D.1) BREDAMENARINIBUS M 2407GNCEV-A NU/3P
(D.2)
(D.3)

(E) ZCN2402NG9002570?
(F.1)
(F.2) 19000 (F.3) (G)
(I) 12.07.2005
(J) M3
(J.1) AUTOBUS PER TRASPORTO DI PERSONE -USO DI TERZI PUBBLICO IN LINEA
(J.2) A2 (TIPO URBANO)

(K) LGM3307EST013?

(L) 2 (N.1) (N.2)
(N.3) (N.4) (N.5)
(O.1) (O.2)
(P.1) 6833 (P.2) 205,00 (P.3) METANO
(P.5) MB M906 LAG.
(Q) (S.1) 19 (S.2) 77
(U.1) 86 (U.2) 1650
(V.1) (V.2)
(V.3) 01,94 (V.5)
(V.7)
(V.9) 2001/27/CE

IMPOSTA DI BOLLO ASSOLTA IN MODO VIRTUALE

3

N° A015036C605	(A) CV6B6AS

PRESENTARE LA RICHIESTA DI ISCRIZIONE AL PRA ENTRO 60 GIORNI DAL 16.07.2005
ESITO VISITA E PROVA (ART. 75),
DATA 11.07.2005 (07CS025610)
LUNGHEZZA 10,790 M LARGHEZZA 2,500 M
TIPO CAMBIO: AUTOMATICO
PNEUMATICI:
275/70 R22,5 148/145J S/D
AUTORIZZAZIONE COMUNE DI COSENZA
N. 1511 DEL 04.07.2005
L'AUTOBUS PUO'SVOLGERE SERVIZIO DI LINEA URBANO NELL'AMBITO DEL COMUNE DI COSENZA-SOSTITUISCE LO CS277764-
M.O. N. 07CS025610 DEL 12.07.2005
RISPETTA LA DIRETTIVA 2001/27/CE -
RD 1999/96/CE RIGA C
SOSP.ASSE/I MOTORE/I-PNEUMATICA
RALLENTATORE IDRAULICO INTEGRATO NEL CAMBIO. DISPOSITIVO ANTIBLOCCAGGIO
ABS CAT. 1.
VALORE NOX PER COMBUSTIBILE G 25 = 1,97 G/KWH.
VEICOLO MUNITO DI RAMPA DI ACCESSO PER CARROZZELLE.
IN ALTERNATIVA 91 POSTI TOTALI DI CUI 16 POSTI A SEDERE, 1 SPAZIO PER CARROZZELLA, 73 POSTI IN PIEDI. 1'POSTO DI SERVIZIO.NELLO SPAZIO PREDISPOSTO PER LA CARROZZELLA POSSONO ESSERE AGGIUNTI 2 SEDILI PIEGHEVOLI UTILIZZABILI IN ASSENZA DELLA MEDESIMA.
AG. 1148

4

N° A015036C605	(A) CV6B6AS

STUDIO CALVOSA S.R.C. - DELEGAZIONE ACI - Tel. 0984 21354 - Cosenza

I.P.Z.S. - TT 956

CV 686AS CS/000/21H
REVISIONE DEL 07/03/2019
ESITO RIPETERE
MOTIVI 01/04

KM 6344384 CS0001BPP7Q

I.P.Z.S. - TT 956

CV 686AS CS/000/AAW
REVISIONE DEL 10/03/2021
ESITO REGOLARE
SCADENZA 03/2022

KM 6656651 CS000AZ7XSR

I.P.Z.S. - TT 956

CV 686AS CS/000/AL6
REVISIONE DEL 26/01/2017
ESITO REGOLARE

CS0001BKV4R

I.P.Z.S. - TT 956

CV 686AS CS/000/AFR
REVISIONE DEL 05/02/2018
ESITO REGOLARE

CS0001BMQ4B

I.P.Z.S. - TT 956

CV 686AS CS/000/AL6
REVISIONE DEL 19/01/2016
ESITO REGOLARE

CS0001BHJ19P

I.P.Z.S. - TT 956

CV 686AS CS/000/A8E
REVISIONE DEL 29/01/2015
ESITO REGOLARE

CS0001BFC0M

I.P.Z.S. - TT 956

CV 686AS CS/000/AAW
REVISIONE DEL 09/02/2024
ESITO REGOLARE
SCADENZA 02/2025

KM 7405668 CS000KF7TM7

SIGNIFICATO DEI CODICI COMUNITARI ARMONIZZATI

(A) Numero di immatricolazione
(B) Data della prima immatricolazione del veicolo
(C) Dati nominativi:
(C.1) Intestatario della carta di circolazione:
(C.1.1) cognome o ragione sociale
(C.1.2) nome/i o iniziale/i (se del caso)
(C.1.3) indirizzo nello Stato membro di immatricolazione alla data di rilascio del documento
(C.2) proprietario del veicolo:
(C.2.1) cognome o ragione sociale
(C.2.2) nome/i o iniziale/i (se del caso)
(C.2.3) indirizzo nello Stato membro di immatricolazione alla data di rilascio del documento
(C.3) persona fisica o giuridica che può disporre del veicolo ad un titolo legale diverso da quello di proprietario
(C.3.1) cognome o ragione sociale
(C.3.2) nome/i o iniziale/i (se del caso)
(C.3.3) indirizzo nello Stato membro di immatricolazione alla data di rilascio del documento
(C.5), (C.6), (C.7) Se un cambiamento dei dati nominativi di cui ai codici C.1, C.2 e/o C.3 non dà luogo al rilascio di una nuova carta di circolazione, i nuovi dati nominativi corrispondenti a detti punti possono essere inseriti ai codici C.5), C.6) e C.7); essi sono in tal caso strutturati conformemente allo stesso schema dei codici C.1, C.2 e C.3.
(D) Veicolo:
(D.1) marca
(D.2) tipo
- variante
- versione
(D.3) denominazione commerciale
(E) numero di omologazione
(F) massa:
(F.1) massa in servizio del veicolo con carrozzeria e dispositivo di traino, se montato dal costruttore (somma delle masse in ordine di marcia), se il veicolo è a motore; massa del veicolo completo con carrozzeria, se il veicolo non è a motore
(F.2) massa ammessa a pieno carico tecnicamente ammissibile dichiarata dal costruttore (può essere superiore alla somma delle masse in ordine di marcia)
(F.3) massa rimorchiabile
(G) massa in servizio del veicolo con carrozzeria e dispositivo di traino, se montato dal costruttore, compresi conducente (75 kg) e, per gli autobus, massa del personale di bordo (75 kg), se applicabile, e massa del carburante corrispondente al 90 % della capacità del serbatoio indicata dal costruttore
(H) durata di validità della carta di circolazione
(I) data di immatricolazione del veicolo
(J) categoria del veicolo
(J.1) destinazione
(J.2) carrozzeria
(K) numero di omologazione del veicolo a motore o della famiglia di veicoli
(L) numero di assi
(M) interasse (mm)
(P) motore:
(P.1) cilindrata (cm³)
(P.2) potenza netta massima (kW) (se disponibile)
(P.3) tipo di combustibile o di alimentazione
(P.4) regione nominale (giri/min⁻¹)
(P.5) numero di identificazione del motore / tipo del motore
(Q) rapporto potenza/massa in kW/kg (solo per i motocicli)
(R) colore del veicolo
(S) posti a sedere:
(S.1) numero di posti a sedere conducente
(S.2) numero di posti in piedi
(T) velocità massima (km/h)
(U) livello sonoro:
(U.1) veicolo fermo (dB(A))
(U.2) regime del motore (giri/min⁻¹)
(U.3) veicolo in marcia (dB(A))
(V) emissioni (gas di scarico):
(V.1) CO (g/km o g/kWh)
(V.2) HC (g/km o g/kWh)
(V.3) NOx (g/km o g/kWh)
(V.4) HC + NOx (g/km)
(V.5) particolato per i motori diesel (g/km)
(V.6) coefficiente di assorbimento per i motori diesel (g/km⁻¹)
(V.7) CO₂ (g/km)
(V.8) consumo di combustibile
(V.9) indicazione della classe ai fini della direttiva 70/220/CEE o 88/77/CEE
(W) capacità del serbatoio o dei serbatoi del combustibile
(X) numero di omologazione del tipo (se disponibile)

I.P.Z.S. - TT 956

CV 686AS CS/000/AL6
REVISIONE DEL 07/03/2025
ESITO REGOLARE
SCADENZA 03/2026

KM 7796188 CS000GJ1MGH

I.P.Z.S. - TT 956

CV 686AS CS/000/AL6
REVISIONE DEL 02/12/2011
ESITO REGOLARE

CS0001BBE7Q

I.P.Z.S. - TT 956

CV 686AS CS/000/AL6
REVISIONE DEL 10/12/2010
ESITO REGOLARE

CS0001BBF3Z

I.P.Z.S. - TT 956

CV 686AS CS/000/A37
REVISIONE DEL 16/01/2013
ESITO REGOLARE

CS0001BCC5O

I.P.Z.S. - TT 956

CV 686AS CS/000/AL6
REVISIONE DEL 22/01/2014
ESITO REGOLARE

I.P.Z.S. - TT 956

CV 686AS CS/000/21N
REVISIONE DEL 28/03/2019
ESITO REGOLARE
SCADENZA 03/2020

KM 6373291 CS0001BPT0L

I.P.Z.S. - TT 956

CV 686AS CS/000/B2T
REVISIONE DEL 27/01/2023
ESITO REGOLARE
SCADENZA 01/2024

KM 7175688 CS000EH6UUP

REVISIONI (Art. 80 del D.L.vo 30-4-1992 N. 285)

0401309854

2006 REVISIONE REGOLARE
21 GIU. 2006 CS 08
IL FUNZIONARIO M.C.T.C.

0401325332

2006 REVISIONE REGOLARE
03 DIC. 2008 CS 16
IL FUNZIONARIO M.C.T.C.

0401329229

2007 REVISIONE REGOLARE
16 NOV. 2007 CS 08
IL FUNZIONARIO M.C.T.C.

0401345875

2009 REVISIONE REGOLARE
09 DIC. 2009 CS 08
IL FUNZIONARIO M.C.T.C.

804

STUDIO CALVOSA S.n.c. - DELEGAZIONE ACI - Tel. 0984 21354 - Cosenza

204

(art. 7 L. 187/90)

AUTOMOBILE CLUB D'ITALIA

PRA

PUBBLICO REGISTRO AUTOMOBILISTICO
A493 (15)

TARGA **CV686AS**

CERTIFICATO DI PROPRIETÀ N. **05/A0941981**

UFFICIO PROV. DI **COSENZA**

A DATI del VEICOLO

TELAIO **ZCM2402NG90025707**

classe **AUTOBUS / PUBBLICO IN SERVIZIO DI LINEA**

tabbo **BREDAMENARINIBUS M 240/GNCEV-A NU/3P**

data immatricolazione **12/07/2005**

dati **KW 205.0**

B DATI della INTESTAZIONE

numero precedenti intestazioni **0**

numero intestatari **1**

1 NOMINATIVO

PROPRIETARIO [redacted]

[redacted] comune di nascita | prov. nascita | data nascita

indirizzo **LOCALITA TORREVECCHIA SNC**

C.A.P. **87100** luogo residenza **COSENZA** prov. residenza **CS**

NOMINATIVO

cognome e nome o denominazione sociale

codice fiscale | comune di nascita | prov. nascita | data nascita

indirizzo

C.A.P. | luogo residenza | prov. residenza

Imposta di bollo assolta in modo virtuale - Autorizzazione dell'Intendenza di Finanza di Roma n. 887775 del 18/1/1975

C GRAVAMI IPOTECHE ANNOTAZIONI

Non risultano iscritte ipoteche. Atto di vendita del 05/09/2005. Veicolo con dispositivo antinquinamento.

importo riscosso per euro	di cui I.P.T.
Euro **********231,13	Euro **********180,97

data **14/09/2005**

IL FUNZIONARIO DEL P.R.A.

CS DIR.UFF.PROV. ACI

D IDENTITÀ artt. 5/6 legge 4 gennaio 1968 n. 15

Z05777111

L'identità del soggetto indicato nel riquadro n. - è comprovata dalla esibizione del documento rilasciato da in data

firma dell'interessato | data | firma del funzionario

ACI PRA

UFFICIO PROVINCIALE DI:

2ª PRESENTAZIONE

1ª PRESENTAZIONE

TARGA	nota di richiesta della seguente **FORMALITA'**	CODICE

M

cognome o denominazione sociale			tipo società
nome			sesso
codice fiscale	comune di nascita	prov.	data nascita
indirizzo (via/piazza)		num. civico	
C.A.P.	luogo residenza (comune)	luogo residenza (frazione) prov.	sogg. favore n.

T

Il veicolo di cui al presente certificato di proprietà n.
di seguito indicato/i, per il quietanzato prezzo di euro

è stato verbalmente venduto allo/agli acquirente/i,
con ogni garanzia di legge

acquirente/i

Atto soggetto - non soggetto ad I.V.A.

data ..... *firma del venditore* .....

AUTENTICAZIONE DI FIRMA

REPERTORIO N. Io dr. , notaio in

Iscritto al Collegio Notarile di previa concorde rinuncia all'assistenza dei testimoni
certifico che la/le parte/i di seguito indicata/e, della cui identità personale sono certo, ha/hanno sottoscritto in mia presenza la dichiarazione di vendita che precede.

parte/i

BOLLO E SIGILLO

luogo e data

firma del notaio .....

P

ATTO

date forma prezzo/valore del veicolo (euro)

data registrazione numero registrazione luogo registrazione

CESSAZ. CIRCOLAZ.

SI ALLEGA CARTA CIRCOL. ☐ SI ALLEGANO TARGHE ☐

causale cessazione

CARTA CIRC.

data aggiornamento data nuovo rilascio

FURTO O LIMITAZIONI

data: furto/rientro possesso/scadenza limitazione

importo a concorrenza (euro)

LEASING ☐ PATTO RISERV. DOMINIO ☐

BARRARE LE CASELLE CHE INTERESSANO

ATTO SOGGETTO AD I.V.A. ☐ REGIME MATRIM. SEPARAZIONE BENI ☐ RAVVEDIMENTO OPEROSO ☐

altri dati

S

	1ª PRESENTAZIONE	2ª PRESENTAZIONE
IMPOSTA PROVINCIALE TRASCRIZIONE		
SANZIONI I.P.T.		
INTERESSI MORATORI		
EMOLUMENTI E DIRITTI		
IMPOSTA DI BOLLO		
TOTALE (cifre)		

CONVALIDA UFFICIO

TOTALE (lettere) PRIMA PRESENTAZIONE

TOTALE (lettere) SECONDA PRESENTAZIONE

R

generalità

data ..... *firma* .....

data esecuzione formalità

IL CONSERVATORE

Impianti, Stampa e Oleogramma: Grafiche GERCAP - Roma-Roma

Imposta di bollo assolta in modo virtuale - Autorizzazione dell'Intendenza di Finanza di Roma n. 91235/73 del 28/11/73

Mod. MC 820 F

205

COMUNITÀ EUROPEA

REPUBBLICA ITALIANA

Ministero delle Infrastrutture e dei Trasporti

DIPARTIMENTO PER I TRASPORTI TERRESTRI

CARTA DI CIRCOLAZIONE **BC 0610706**

Permiso de circulación. Uvedčení o registraci. Registreringsattest. Zulassungsbescheinigung. Registreerimistunnistus. Άδεια κυκλοφορίας. Libretto di circolazione. Certificat d'immatriculation. Registračijas apliecība. Registracijos liudijimas. Forgalmi engedély. Certificat de Înmatriculare. Osvedčenie o evidencii. Prometno dovoljenje. Registreringsattest. Registreringsbevis.

N° A015037C505	(A) CV687AB

(B) 12.07.2005

(C.2.1) [redacted]

(C.2.3) SNC LOC.TORREVECCHIA
COSENZA (CS)

N° A015037C505	(A) CV687AB

(D.1) BREDAMENARINIBUS M 231/GV

(D.2)
(D.3)

(E) ZCM231200900257I1
(F.1)
(F.2) 13850 (F.3) (G)
(I) 12.07.2005
(J) M3
(J.1) AUTOBUS PER TRASPORTO DI PERSONE -USO DI TERZI PUBBLICO IN LINEA
(J.2) A2 (TIPO URBANO)

(R) LGM4230EST001B

(L) 2 (N.1) (N.2)
(N.3) (N.4) (N.5)
(O.1) (O.2)
(P.1) 6883 (P.2) 170,00 (P.3) METANO
(P.5) MB M906 LAG.
(Q) (S.1) 14 (S.2) 52
(U.1) 85 (U.2) 1650
(V.1) (V.2)
(V.3) 01.69 (V.5)
(V.7)
(V.9) 2001/27/CE

IMPOSTA DI BOLLO ASSOLTA IN MODO VIRTUALE

N° A015037C505	(A) CV687AB

PRESENTARE LA RICHIESTA DI ISCRIZIONE AL PRA ENTRO 60 GIORNI DAL 16.07.2005
ESITO VISITA E PROVA (ART. 75).
DATA 11.07.2005 (04CS300268)
LUNGHEZZA 7,995 M LARGHEZZA 2,350 M
TIPO CAMBIO: AUTOMATICO
PNEUMATICI:
315/60 R22,5 152/148J S/S
AUTORIZZAZIONE COMUNE DI COSENZA N. 1511 DEL 04.07.2005
L'AUTOBUS FUO SVOLGERE SERVIZIO DI LINEA URBANO NELL'AMBITO DEL COMUNE DI COSENZA-SOSTITUISCE LO CS*464761-
N.O. N. 04CS300268 DEL 12.07.2005
RISPETTA LA DIRETTIVA 2001/27/CE
RIF 1999/96/CE RIGA C
SOSP.ASSE/I MOTORE/I-PNEUMATICA
RALLENTATORE IDRAULICO INTEGRATO NEL CAMBIO. DISPOSITIVO ANTIBLOCCAGGIO
ANS CAT. I.
VALORI NOX PER COMBUSTIBILE G 25 = 1,88 G/KWH.
VARIANTE F CU/2P.
VEICOLO MUNITO DI RAMPA PER LA SALITA DELLA CARROZZELLA.
IN ALTERNATIVA POSTI TOTALI 59 DI CUI 11 A SEDERE, 1 CARROZZELLA,46 IN PIEDI, 1 DI SERVIZIO. NELLO SPAZIO PREDISPOSTO PER LA CARROZZELLA POSSO NO ESSERE PRESENTI DUE SEDILI PIEGHE

N° A015037C505	(A) CV687AB

VOLI UTILIZZABILI IN ASSENZA DELLA MEDESIMA.

STUDIO CALVOSA s.n.c. - DELEGAZIONE - Tel. 0984 21354 - Cosenza

CV 687AS CS/000/A37
REVISIONE DEL 24/01/2019
ESITO REGOLARE
SCADENZA 01/2020

KM 641127 CS0001BPG6B

CV 687AS CS/000/AL6
REVISIONE DEL 07/12/2017
ESITO REGOLARE

CS0001BMF2W

CV 687AS CS/000/AFR
REVISIONE DEL 23/09/2014
ESITO REGOLARE

CS0001BDS1S

CV 687AS CS/000/AAW
REVISIONE DEL 17/11/2016
ESITO REGOLARE

I.P.Z.S. - TT 956

CV 687AS CS/000/AAW
REVISIONE DEL 15/09/2015
ESITO REGOLARE

CS0001BGF6Z

SIGNIFICATO DEI CODICI COMUNI

(A) Numero di omologazione
(B) Data della prima immatricolazione del veicolo
(C) Dati nominativi
(C.1) intestatario della carta di circolazione
(C.1.1) cognome o ragione sociale
(C.1.2) nome o iniziale (se persona fisica)
(C.1.3) indirizzo nella Stato, numero civico, località, codice di avviamento postale, provincia
(C.2) proprietario del veicolo
(C.2.1) cognome o ragione sociale
(C.2.2) nome o iniziale (se persona fisica)
(C.2.3) indirizzo nello Stato, numero civico, località, codice di avviamento postale, provincia
(C.3) persona fisica o giuridica che può disporre del veicolo ad un titolo legale diverso da quello di proprietario
(C.3.1) cognome o ragione sociale
(C.3.2) nome o iniziale (se del caso)
(C.3.3) indirizzo nello Stato, numero civico, località, codice di avviamento postale, provincia
(C.4) locatario
(C.4.1) cognome o ragione sociale
(C.4.2) nome o iniziale (se del caso)
(C.4.3) indirizzo nello Stato, numero civico, località, codice di avviamento postale, provincia
(C.5) destinatario del leasing
(C.5.1) cognome o ragione sociale
(C.5.2) nome o iniziale (se del caso)
(C.5.3) indirizzo nello Stato, numero civico, località, codice di avviamento postale, provincia
(C.6), (C.7) Se un cambiamento dei dati menzionati di cui ai codici C.1, C.2 e C.3 non dà luogo al rilascio di una nuova carta di circolazione, i dati dei nominativi corrispondenti a detti codici possono essere inseriti ai codici C.6, C.6.1, C.6.2, C.6.3 e C.7, assieme ai dati delle strutture conformemente alle direttive di cui ai codici C.1, C.2 e C.3
(D) Veicolo
(D.1) marca
(D.2) tipo
- variante (se del caso)
- versione (se del caso)
(D.3) denominazione commerciale
(E) numero di identificazione
(F) massa:
(F.1) massa massima tecnicamente ammessa a pieno carico
(F.2) massa massima in servizio nello stato di circolazione (kg)
(F.3) massa massima in servizio nello stato di circolazione (kg)
(G) massa del veicolo in assetto di marcia con dispositivo di attacco meccanico, se montato dal costruttore, o massa del veicolo in assetto di marcia, se il dispositivo di attacco meccanico non è montato dal costruttore (kg)
(H) durata di validità, se limitata
(I) data di immatricolazione/prima entrata in circolazione
(J) categoria del veicolo (J.1) destinazione del veicolo (J.2) carrozzeria

CV 687AS CS/000/RAB
REVISIONE DEL 23/05/2025
ESITO REGOLARE
SCADENZA 05/2026

KM 968787 CS000PN43VFM

I.P.Z.S. - TT 956

CV 687AS CS/000/AAW
REVISIONE DEL 03/02/2023
RSITO RRGOLARE
SCADENZA 02/2024

KM 842986 CS000FA7VOV

CV 687AS CS/000/AAW
REVISIONE DEL 04/02/2020
ESITO REGOLARE
SCADENZA 02/2021

KM 707861 CS0001BRD4Q

I.P.Z.S. - TT 956

CV 687AS CS/000/A37
REVISIONE DEL 01/06/2012
ESITO REGOLARE

CS0001BC97P

I.P.Z.S. - TT 956

CV 687AS CS/000/A37
REVISIONE DEL 11/09/2013
ESITO REGOLARE

CS0001BD24Z

CV 687AS CS/000/AAW
REVISIONE DEL 16/06/2010
ESITO REGOLARE

CS0001BB24H

I.P.Z.S. - TT 956

CV 687AS CS/000/A37
REVISIONE DEL 01/06/2011
ESITO REGOLARE

CS0001BBF6R

REVISIONE (Art. 80 del D.L.vo 30-4-1992 N. 285)

CV 687AS CS/000/B3T
REVISIONE DEL 15/03/2024
ESITO RRGOLARE
SCADENZA 03/2025

KM 903560 CS000KSAXNT

2007 REVISIONE REGOLARE
31 GIU. 2007 CS 04
IL FUNZIONARIO

2008 REVISIONE REGOLARE
03 GIU. 2008 CS 04
IL FUNZIONARIO M.C.T.C.

2009 REVISIONE REGOLARE
10 GIU. 2009 CS 04

Mod. MC 820 F

207

COMUNITÀ EUROPEA

REPUBBLICA ITALIANA — 1

Ministero delle Infrastrutture e dei Trasporti

DIPARTIMENTO PER I TRASPORTI TERRESTRI

CARTA DI CIRCOLAZIONE **BC 0610708**

Permiso de circulación. Osvědčení o registraci. Registreringsattest. Zulassungsbescheinigung. Registreerimistunnistus. Άδεια κυκλοφορίας. Πιστοποιητικό Εγγραφής. Registration certificate. Certificat d'immatriculation. Registracijas apliecība. Registracijos liudijimas. Forgalmi engedély. Certifikat'a' Registrazzjoni. Kentekenbewijs. Dowód Rejestracyjny. Certificado de matrícula. Osvedčenie o evidencii. Prometno dovoljenje. Rekisteröintitodistus. Registreringsbevis.

N°	A015039C805	(A)	CV689AS

(B) 12.07.2005

(C.2.1) [redacted]

(C.2.3) SNC LOC.TORREVECCHIA
COSENZA (CS)

2

N°	A015039C805	(A)	CV689AS

(D.1) BREDAMENARINIBUS M 231/GV

(D.2)
(D.3)

(E) ZCM231ZCG90025713
(F.1)
(F.2) 13850 (F.3) (G)
0) 12.07.2005
(J) M3
(J.1) AUTOBUS PER TRASPORTO DI PERSONE -USO DI TERZI PUBBLICO IN LINEA
(J.2) A2 (TIPO URBANO)

(K) LGM4280EST001B

(L) 2 (N.1) (N.2)
(N.3) (N.4) (N.5)
(O.1) (O.2)
(P.1) 6883 (P.2) 170,00 (P.3) METANO
(P.5) MB M906 LAG.
(Q) (S.1) 14 (S.2) 52
(M) 85 (T.2) 1650
(V.1) (V.2)
(V.3) 01,69 (V.5)
(V.7)
(V.9) 2001/27/CE

IMPOSTA DI BOLLO ASSOLTA IN MODO VIRTUALE

3

N°	A015039C805	(A)	CV689AS

PRESENTARE LA RICHIESTA DI ISCRIZIONE AL PRA ENTRO 60 GIORNI DAL 16.07.2005
ESITO VISITA E PROVA (ART. 75).
DATA 12.07.2005 (O/CS025612)
LUNGHEZZA 7,993 M LARGHEZZA 2,350 M
TIPO CAMBIO: AUTOMATICO
PNEUMATICI:
315/60 R22,5 152/148J S/S
AUTORIZZAZIONE COMUNE DI COSENZA
N. 1311 DEL 04.07.2005
L'AUTOBUS PUO'SVOLGERE SERVIZIO DI LINEA URBANO NELL'AMBITO DEL COMUNE DI COSENZA-SOSTITUISCE LO CO*344965-
M.O. N. 04CS300268 DEL 12.07.2005
RISPETTA LA DIRETTIVA 2001/27/CE -
RIF 1999/96/CE RIGA C
SOSP.ASSE/I MOTORE/I-PNEUMATICA
RALLENTATORE IDRAULICO INTEGRATO NEL CAMBIO. DISPOSITIVO ANTIBLOCCAGGIO
ABS CAT. 1.
VALORI NOX PER COMBUSTIBILE G 25 = 1,88 G/KWH.
VARIANTE F CU/2P.
VEICOLO MUNITO DI RAMPA PER LA SALITA DELLA CAROZZELLA.
IN ALTERNATIVA POSTI TOTALI 59 DI CUI 11 A SEDERE, 1 CARROZZELLA,46 IN PIEDI, 1 DI SERVIZIO. NELLO SPAZIO PREDISPOSTO PER LA CARROZZELLA POSSO NO ESSERE PRESENTI DUE SEDILI RIBALTABILI

4

N°	A015039C805	(A)	CV689AS

VOLI UTILIZZABILI IN ASSENZA DELLA MEDESIMA.

STUDIO CALVOSA S.n.c. - ACI DELEGAZIONE - Tel. 0984 21354 - Cosenza

AG. 1148

CV 689AS CS/000/B2T
REVISIONE DEL 23/06/2021
ESITO REGOLARE
SCADENZA 06/2022

KM 678421 CS0000BL8KVR

CV 689AS CS/000/A8D
REVISIONE DEL 18/07/2017
ESITO REGOLARE

CS0001BLR3K

CV 689AS CS/000/AL6
REVISIONE DEL 11/06/2014
ESITO REGOLARE

CS0001BDF7X

I.P.Z.S. - TT 956

CV 689AS CS/000/21H
REVISIONE DEL 31/10/2019
ESITO REGOLARE
SCADENZA 10/2020

KM 286239 CS0001BQZ0L

CV 689AS CS/000/A8D
REVISIONE DEL 18/07/2017
ESITO REGOLARE

CS0001BR35G

CV 689AS CS/000/A3J
REVISIONE DEL 19/06/2013
ESITO REGOLARE

CS0001BCZSW

I.P.Z.S. - TT 956

CS0001BH59C

ESITO REGOLARE
REVISIONE DEL 14/06/2016
CV 689AS CS/000/A8D

(8) Veicolo
(8.1) marca
(8.2) tipo
variante (se è
versione (se è
(8.3) denominazione
(9) numero di identificazione
(9) massa
(10) massa massima
ta ad eccezione
(12) massa massi
in servizio ne
na (kg)
(39) massa massi
in servizio ne
na (kg)
(G) massa del veicolo
dispositivo di attac
diverse dalla M1 (kg)
(P) cilindrata (cc)
(Q) rapporto potenza/massa (kW/kg)
(S.1) numero dei posti
(S.2) numero dei posti in piedi
(J) categoria del veicolo
(J.1) destinazione del veic
carrozzeria
(K) data di immatricolazione alla quale si riferisce la carta di circolazione
(V.7) CO2 (g/km)
(V.9) classificazione ambientale
(V.10) consumo di c
(V.9) indicazione d
ne CE del/la
direttiva CEE
pertinente

CV 689AS CS/000/A8D
REVISIONE DEL 21/10/2022
ESITO REGOLARE
SCADENZA 10/2023

KM 734499 CS0000DK6TMO

I.P.Z.S. - TT 956

CV 689AS CS/000/A8D
REVISIONE DEL 26/07/2016
ESITO REGOLARE
SCADENZA 07/2019

KM 286235 CS0001BNP0H

I.P.Z.S. - TT 956

CV 689AS CS/000/16H
REVISIONE DEL 17/11/2023
ESITO REGOLARE
SCADENZA 11/2024

KM 762919 CS0000JW700G

CV 689AS CS/000/AAW
REVISIONE DEL 24/01/2025
ESITO REGOLARE
SCADENZA 01/2026

KM 779297 CS0000QZ4VRT

I.P.Z.S. - TT 956

RIMONIZZATI

(8) Veicolo
(8.1) marca
(8.2) tipo
variante (se è
versione (se è
(8.3) denominazione
(9) numero di identificazione
(9) massa
(10) massa massima tecnicamente ammissibile del veicolo
(12) massa massima in servizio ne na (kg)
(39) massa massima in servizio ne na (kg)
(G) massa del veicolo dispositivo di attac
diverse dalla M1 (kg)
(P) cilindrata (cc)
(Q) rapporto potenza/massa (kW/kg)
(S.1) numero dei posti
(S.2) numero dei posti in piedi
(J) categoria del veicolo
(J.1) destinazione del veic
carrozzeria
(K) data di immatricolazione alla quale si riferisce la carta di circolazione
(V.7) CO2 (g/km)
(V.9) classificazione ambientale
(V.10) consumo di c
(V.9) indicazione d
ne CE del/la
direttiva CEE
pertinente

I.P.Z.S. - TT 956

CV 689AS CS/000/AAW
REVISIONE DEL 20/06/2012
ESITO REGOLARE

CS0001BCB7M

I.P.Z.S. - TT 956

CV 689AS CS/000/AAW
REVISIONE DEL 08/06/2011
ESITO REGOLARE

CS0001BEEP9Z

I.P.Z.S. - TT 956

CV 689AS CS/000/AAW
REVISIONE DEL 25/06/2010
ESITO REGOLARE

CS0001BB83G

REVISIONI (Art. 80 del D.L.vo 30-4-1992 N. 285)

N. 0005 34012

REVISIONE RIPETERE
Art. 80 C.d.S. 17 GIU. 2009
Da ripresentare a nuova visita

0006 REVISIONE REGOLARE
21 GIU. 2006 CS 08
IL FUNZIONARIO M.C.T.C.

0007 REVISIONE REGOLARE
08 GIU. 2007 CS 08
IL FUNZIONARIO M.C.T.C.

0009 REVISIONE REGOLARE
26 GIU. 2009 CS 08
IL FUNZIONARIO M.C.T.C.

0008 REVISIONE REGOLARE
11 GIU. 2008 CS 08
IL FUNZIONARIO M.C.T.C.

107

907

(art. 7 L. 187/90)

AUTOMOBILE CLUB D'ITALIA

STUDIO CALVOSA S.N.C. - DELEGAZIONE ACI - Tel. 0984 21354 - Cosenza

PUBBLICO REGISTRO AUTOMOBILISTICO
A496 (15)

TARGA **CV689AS**

CERTIFICATO DI PROPRIETÀ N. **05/A094201T**

UFFICIO PROV. DI **COSENZA**

A DATI del VEICOLO

TELAIO **ZCM2312CG90025713**

classe **AUTOBUS / PUBBLICO IN SERVIZIO DI LINEA**

fabbr. **EREDAMENARINIBUS M 231/GV**

data 1ª immatricolazione **12/07/2005**

dati tecnici **KW 170.0**

B DATI della INTESTAZIONE

numero precedenti intestazioni **0**

numero intestatari **1**

1 NOMINATIVO

PROPRIETARIO [redacted]

[redacted] comune di nascita | prov. nascita | data nascita

indirizzo **LOCALITA TORREVECCHIA SNC**

C.A.P. **87100** luogo residenza **COSENZA** prov. residenza **CS**

cognome e nome o denominazione sociale

NOMINATIVO

codice fiscale | comune di nascita | prov. nascita | data nascita

indirizzo

C.A.P. | luogo residenza | prov. residenza

C GRAVAMI IPOTECHE ANNOTAZIONI

Non risultano iscritte ipoteche. Atto di vendita del 05/09/2005. Veicolo con dispositivo antinquinamento.

importo riscosso per euro **Euro **************231,13**

di cui I.P.T. **Euro **************180,97**

data **14/09/2005**

IL FUNZIONARIO DEL P.R.A.

CS DIR.UFF.PROV. ACI

D IDENTITÀ artt. 5/6 legge 4 gennaio 1968 n. 15

Z05777114

L'identità del soggetto indicato nel riquadro n. è comprovata dalla esibizione del documento rilasciato da in data

firma dell'interessato | data | firma del funzionario

Imposta di bollo assolta in modo virtuale - Autorizzazione dell'Intendenza di Finanza di Roma n. 86775 del 18/3/1975

ACI PRA

UFFICIO PROVINCIALE DI:

2ª PRESENTAZIONE

1ª PRESENTAZIONE

TARGA	nota di richiesta della seguente **FORMALITA'**	**CODICE**

M

cognome o denominazione sociale			tipo società
nome			sesso
codice fiscale	comune di nascita	prov.	data nascita
indirizzo (via/piazza)		num. civico	
C.A.P.	luogo residenza (comune)	luogo residenza (frazione) prov.	sogg. favore n.

T

Il veicolo di cui al presente certificato di proprietà n.
di seguito indicato/i, per il quietanzato prezzo di euro

è stato verbalmente venduto allo/agli acquirente/i,
con ogni garanzia di legge

acquirente/i

Atto soggetto - non soggetto ad I.V.A.

data ..... *firma del venditore* .....

AUTENTICAZIONE DI FIRMA

REPERTORIO N. Io dr. , notaio in

Iscritto al Collegio Notarile di previa concorde rinuncia all'assistenza dei testimoni
certifico che la/le parte/i di seguito indicata/e, della cui identità personale sono certo, ha/hanno sottoscritto in mia presenza la dichiarazione di vendita che precede.

parte/i

BOLLO E SIGILLO

luogo e data

firma del notaio .....

P

ATTO

data forma prezzo/valore del veicolo (euro)

data registrazione numero registrazione luogo registrazione

CESSAZ. CIRCOLAZ.

SI ALLEGA CARTA CIRCOL. ☐ SI ALLEGANO TARGHE ☐

causale cessazione

CARTA CIRC.

data aggiornamento data nuovo rilascio

FURTO O LIMITAZIONE

data: furto/rientro possesso/scadenza limitazione

importo a concorrenza (euro)

LEASING ☐ PATTO RISERV. DOMINIO ☐

BARRARE LE CASELLE CHE INTERESSANO

ATTO SOGGETTO AD I.V.A. ☐ REGIME MATRIM. SEPARAZIONE BENI ☐ RAVVEDIMENTO OPEROSO ☐

altri dati

S

	1ª PRESENTAZIONE	2ª PRESENTAZIONE
IMPOSTA PROVINCIALE TRASCRIZIONE		
SANZIONI I.P.T.		
INTERESSI MORATORI		
EMOLUMENTI E DIRITTI		
IMPOSTA DI BOLLO		
TOTALE (cifre)		

CONVALIDA UFFICIO

TOTALE (lettere) PRIMA PRESENTAZIONE

TOTALE (lettere) SECONDA PRESENTAZIONE

R

generalità

data ..... *firma* .....

data esecuzione formalità	*IL CONSERVATORE*
.....	.....

Imposta di bollo assolta in modo virtuale - Autorizzazione dell'Intendenza di Finanza di Roma n. 91235/73 del 28/11/73

Impianti, Stampa e Diagramma: Grafiche GERCAP - Rupta Roma

Mod. MC 620 F

COMUNITÀ EUROPEA

REPUBBLICA ITALIANA — 1

Ministero delle Infrastrutture e dei Trasporti

DIPARTIMENTO PER I TRASPORTI TERRESTRI

CARTA DI CIRCOLAZIONE BC 0610709

Permiso de circulación. Osvědčení o registraci. Registreringsattest. Zulassungsbescheinigung. Registreringsbevis. Άδεια κυκλοφορίας. Πιστοποιητικό Εγγραφής. Registration certificate. Certificat d'immatriculation. Registračijas apliecība. Registracijos liudijimas. Forgalmi engedély. Certifikat o registraci. Kentekenbewijs. Dowód Rejestracyjny. Certificado de matrícula. Osvedčenie o evidencii. Prometno dovoljenje. Rekisteröintitodistus. Registreringsbevis.

N° A015040C505	(A) CV690AS

(B) 12.07.2005

(C.2.1) [redacted]

(C.2.3) SNC LOC.TORREVECCHIA
COSENZA (CS)

2

N° A015040C505	(A) CV690AS

(D.1) BREDAMENARINIBUS M 231/GV

(D.2)

(D.3)

(E) ZCN231C0G900257I4

(F.1)

(F.2) 13950 (F.3) (G)

(I) 12.07.2005

(J) M3

(J.1) AUTOBUS PER TRASPORTO DI PERSONE -USO DI TERZI PUBBLICO) IN LINEA

(J.2) A2 (TIPO URBANO)

(K) LGM4280CST001B

(L) 2 (N.1) (N.2)

(N.3) (N.4) (N.5)

(O.1) (O.2)

(P.1) 6883 (P.2) 170,00 (P.3) METANO

(P.5) MB M906 LAG.

(Q) (S.1) 14 (S.2) 52

(U.1) 85 (U.2) 1650

(V.1) (V.2)

(V.3) 01,69 (V.5)

(V.7)

(V.9) 2001/27/CE

IMPOSTA DI BOLLO ASSOLTA IN MODO VIRTUALE

3

N° A015040C505	(A) CV690AS

PRESENTARE LA RICHIESTA DI ISCRIZIONE AL PRA ENTRO 60 GIORNI DAL 16.07.2005
ESITO VISITA E PROVA (ART. 75)..
DATA 11.07.2005 (07CB025613)
LUNGHEZZA 7,975 M LARGHEZZA 2,350 M
TIPO CAMBIO: AUTOMATICO
PNEUMATICI:
315/60 R22,5 152/148J S/S
AUTORIZZAZIONE COMUNE DI COSENZA
N. 1311 DEL 04.07.2005
L'AUTOBUS PUO'SVOLGERE SERVIZIO DI LINEA URBANO NELL'AMBITO DEL COMUNE DI COSENZA-SOSTITUISCE LO CS*344963 N.O. N. 07CB025613 DEL 12.07.2005
RISPETTA LA DIRETTIVA 2001/27/CE - RIF 1999/96/CE RIGA C
SOSP.ASSE/I MOTORE/I-PNEUMATICA
RALLENTATORE IDRAULICO INTEGRATO NEL CAMBIO. DISPOSITIVO ANTIBLOCCAGGIO ABS CAT. 1.
VALORI NOX PER COMBUSTIBILE G 25 = 1,88 G/KWH.
VARIANTE F CU/2P.
VEICOLO MUNITO DI RAMPA PER LA SALITA DELLA CARROZZELLA.
IN ALTERNATIVA POSTI TOTALI 59 DI CUI 11 A SEDERE, 1 CARROZZELLA,46 IN PIEDI, 1 DI SERVIZIO. NELLO SPAZIO PREDISPOSTO PER LA CARROZZELLA POSSO NO ESSERE PRESENTI DUE SEDILI PIEGHE
AG. 1148

4

N° A015040C505	(A) CV690AS

VOLI UTILIZZABILI IN ASSENZA DELLA MEDESIMA.

STUDIO CALVOSA S.R.L. ACI DELEGAZIONE Tel. 0984 27354 - Cosenza

I.P.Z.S. S.p.A. - OFFICINA C.V. - ROMA

I.P.Z.S. - TT 956

CV 690AS CS/000/A37
REVISIONE DEL 02/08/2018
ESITO REGOLARE
SCADENZA 08/2019

KM 650893 CS0001BNQ0S

I.P.Z.S. - TT 956

CV 690AS CS/000/A37
REVISIONE DEL 25/07/2017
ESITO REGOLARE

CS0001BLS5R

CV 690AS CS/000/A6D
REVISIONE DEL 10/09/2019
ESITO REGOLARE
SCADENZA 09/2020

KM 695850 CS0001BQM9D

CV 690AS CS/000/AL6
REVISIONE DEL 23/06/2016
ESITO REGOLARE

CS0001BHV2D

I.P.Z.S. - TT 956

I.P.Z.S. - TT 956

CV 690AS CS/000/A37
REVISIONE DEL 13/06/2014
ESITO REGOLARE

CS0001BDG0B

SIGNIF

CV 690AS CS/000/ZCT
REVISIONE DEL 13/12/2024
ESITO REGOLARE
SCADENZA 12/2025

KM 854185 CS000MIX2RSK

I.P.Z.S. - TT 956

CV 690AS CS/000/AAW
REVISIONE DEL 06/10/2023
ESITO REGOLARE
SCADENZA 10/2024

KM 827187 CS000JR5HQJ

I.P.Z.S. - TT 956

CV 690AS CS/000/AAW
REVISIONE DEL 26/05/2021
ESITO REGOLARE
SCADENZA 05/2022

KM 789940 CS000BH2T6S

I.P.Z.S. - TT 956

CV 690AS CS/000/A37
REVISIONE DEL 08/06/2012
ESITO REGOLARE

CS0001BCB1V

I.P.Z.S. - TT 956

CV 690AS CS/000/A37
REVISIONE DEL 15/06/2022
ESITO RIPETERE
MOTIVI 11

KM 800620 CS000JW7SSR

I.P.Z.S. - TT 956

CV 690AS CS/000/AFR
REVISIONE DEL 14/06/2013
ESITO REGOLARE

CS0001BCZ4Z

I.P.Z.S. - TT 956

CV 690AS CS/000/A37
REVISIONE DEL 10/06/2011
ESITO REGOLARE

CS0001BEQ1D

REVISIONI (Art. 80 del D.L.vo 30-4-1992 N. 285)

0403102227

REVISIONE REGOLARE
30 GIU. 2006 CS 08
IL FUNZIONARIO M.C.T.C.

0403199976

2007 REVISIONE REGOLARE
06 GIU. 2007 CS 08
IL FUNZIONARIO M.C.T.C.

0403380582

2008 REVISIONE REGOLARE
18 GIU. 2008 CS 08
IL FUNZIONARIO M.C.T.C.

0403540110

2009 REVISIONE REGOLARE
17 GIU. 2009 CS 08
IL FUNZIONARIO M.C.T.C.

STUDIO ... s.n.c. DELEGAZIONE ACI Tel. 0984 2135... Cosenza

AUTOMOBILE CLUB D'ITALIA — PUBBLICO REGISTRO AUTOMOBILISTICO

908

(art. 7 L. 187/90)

TARGA **CV690AS**

CERTIFICATO DI PROPRIETÀ N. **05/A094202M**

UFFICIO PROV. DI **COSENZA**

A497 (15)

A DATI del VEICOLO

TELAIO **ZCM2312CG900257I4**

AUTOBUS / PUBBLICO IN SERVIZIO DI LINEA

BREDAMENARINIBUS M 231/GV

data immatricolazione **12/07/2005**

KW 170.0

B DATI della INTESTAZIONE

numero precedenti intestazioni **0**

numero intestatari **1**

1 **PROPRIETARIO**

NOMINATIVO

[redacted]

comune di nascita — prov. nascita — data nascita

LOCALITA TORREVECCHIA SNC

C.A.P. **87100** luogo residenza **COSENZA** prov. residenza **CS**

2

cognome e nome o denominazione sociale

codice fiscale — comune di nascita — prov. nascita — data nascita

indirizzo

C.A.P. — luogo residenza — prov. residenza

C GRAVAMI IPOTECHE ANNOTAZIONI

Non risultano iscritte ipoteche. Atto di vendita del 05/09/2005. Veicolo con dispositivo antinquinamento.

importo riscosso per euro **Euro **************231,13**

di cui I.P.T. **Euro **************180,97**

data **14/09/2005**

IL FUNZIONARIO DEL P.R.A.

CS DIR.UFF.PROV. ACI

D IDENTITÀ artt. 5/6 legge 4 gennaio 1968 n. 15

Z05777115

L'identità del soggetto indicato nel riquadro n. — è comprovata dalla esibizione del documento rilasciato da — in data

firma dell'interessato — data — firma del funzionario

Imposta di bollo assolta in modo virtuale - Autorizzazione dell'Intendenza di Finanza di Cosenza n. 187/75 del 19/11/75

209

Mod. MC 820 F

1

COMUNITÀ EUROPEA

REPUBBLICA ITALIANA

Ministero delle Infrastrutture e dei Trasporti

DIPARTIMENTO PER I TRASPORTI TERRESTRI

1

CARTA DI CIRCOLAZIONE BC 0610710

Permiso de circulación. Osvědčení o registraci. Registreringsattest. Zulassungsbescheinigung. Κυκλοφοριακό Δίπλωμα. Forgalmi engedély. Certificat d'immatriculation. Registracijos liudijimas. Certificato di Registrazione. Kentekenbewijs. Dowód Rejestracyjny. Certificado de matrícula. Osvedčenie o evidencii. Prometno dovoljenje. Rekisteröintitodistus. Registreringsbevis.

N° A015041C505	(A) CV691AS

(B) 12.07.2005

(C.2.1) [redacted]

(C.2.3) SNC LOC.TORREVECCHIA
COSENZA (CS)

2

N° A015041C505	(A) CV691AS

(D.1) BREDAMENARINIBUS M 231/GV

(D.2)

(D.3)

(E) ZCM231CG90025715

(F.1)

(F.2) 13850 (F.3) (G)

(I) 12.07.2005

(J) M3

(J.1) AUTOBUS PER TRASPORTO DI PERSONE -USO DI TERZI PUBBLICO IN LINEA

(J.2) A2 (TIPO URBANO)

(K) LGM4280ESTO01B

(L) 2 (N.1) (N.2)

(N.3) (N.4) (N.5)

(O.1) (O.2)

(P.1) 6883 (P.2) 170,00 (P.3) METANO

(P.5) MB M906 LAG.

(Q) (S.1) 14 (S.2) 52

(V.1) 85 (V.2) 1650

(V.1) (V.2)

(V.3) 01,69 (V.5)

(V.7)

(V.9) 2001/27/CE

IMPOSTA DI BOLLO ASSOLTA IN MODO VIRTUALE

3

N° A015041C505	(A) CV691AS

PRESENTARE LA RICHIESTA DI ISCRIZIONE AL PRA ENTRO 60 GIORNI DAL 16.07.2005.
ESITO VISITA E PROVA (ART. 75).
DATA 11.07.2005 (07CB025614)
LUNGHEZZA 7,995 M LARGHEZZA 2,350 M
TIPO CARROZ. AUTOMATICO
PNEUMATICI:
315/60 R22,5 152/148J 6/S
AUTORIZZAZIONE COMUNE DI COSENZA
N. 1911 DEL 04.07.2005
L'AUTOBUS PUO'SVOLGERE SERVIZIO DI LINEA URBANO NELL'AMBITO DEL COMUNE DI COSENZA-SOSTITUISCE LO CS*344968-
M.O. N. 07CS025617 DEL 12.07.2005
RISPETTA LA DIRETTIVA 2001/27/CE
RIF 1999/96/CE RIGA C
SOSP.ASSE/I MOTORE/I-PNEUMATICA
RALLENTATORE IDRAULICO INTEGRATO NEL CAMBIO. DISPOSITIVO ANTIBLOCCAGGIO ABS CAT. 1.
VALORE NOX PER COMBUSTIBILE G 25 = 1,88 G/KWH.
VARIANTE F CU/2P.
VEICOLO MUNITO DI RAMPA PER LA SALITA DELLA CARROZZELLA.
IN ALTERNATIVA POSTI TOTALI 59 DI CUI 11 A SEDERE, 1 CARROZZELLA,46 IN PIEDI, 1 DI SERVIZIO. NELLO SPAZIO PREDISPOSTO PER LA CARROZZELLA POSSO NO ESSERE PRESENTI DUE SEDILI PIEGHE

4

N° A015041C505	(A) CV691AS

VOLI UTILIZZABILI IN ASSENZA DELLA MEDESIMA.

CV 691AS CS/000/B2T
REVISIONE DEL03/03/2023
ESITO
MOTIVI 01/05
KM 459594 CS0001CB2ER

CV 691AS CS/000/A37
REVISIONE DEL29/12/2016
ESITO REGOLARE

CS0001BKR4R

CV 691AS CS/000/AL6
REVISIONE DEL07/12/2017
ESITO REGOLARE

CS0001BMF2V

CV 691AS CS/000/AAH
REVISIONE DEL11/12/2014
ESITO REGOLARE

CS0001BF56G

CV 691AS CS/000/AAW
REVISIONE DEL22/12/2015
ESITO REGOLARE

CS0001BG25M

CV 691AS CS/000/A37
REVISIONE DEL11/02/2020
ESITO REGOLARE
SCADENZA 02/2021

KM 562005 CS0001BRF5N

CV 691AS CS/000/AFR
REVISIONE DEL13/10/2021
ESITO REGOLARE
SCADENZA 10/2022

KM 440472 CS000BX5XUG

CV 691AS CS/000/AFR
REVISIONE DEL31/03/2023
ESITO REGOLARE
SCADENZA 03/2024

KM 463511 CS0001U9SJT

SIGNIFICATO DEI CODICI COMUNITARI ARMONIZZATI

CV 691AS CS/000/A37
REVISIONE DEL24/01/2019
ESITO REGOLARE
SCADENZA 01/2020

KM 561086 CS0001BEG5Z

CV 691AS CS/000/A37
REVISIONE DEL24/01/2019
ESITO REGOLARE
SCADENZA 01/2020

KM 561086 CS0001BEG5Z

CV 691AS CS/000/AAW
REVISIONE DEL20/05/2019
ESITO REGOLARE

CS0001BCB7L

CV 691AS CS/000/AFR
REVISIONE DEL10/05/2024
ESITO REGOLARE
SCADENZA 05/2025

KM 555222 CS0001A2YGH

CV 691AS CS/000/A
REVISIONE DEL15/06/20
ESITO REGOLA

CS0001BEQ

REVISIONI (Art. 80 del D.L.vo 30/4/1992 N. 285)

2006 REVISIONE REGOLARE
30 GIU. 2006 CS 08
IL FUNZIONARIO M.C.T.C.

2007 REVISIONE REGOLARE
13 GIU. 2007 CS 08
IL FUNZIONARIO M.C.T.C.

2008 REVISIONE REGOLARE
18 GIU. 2008 CS 08
IL FUNZIONARIO M.C.T.C.

2009 REVISIONE REGOLARE
24 GIU. 2009

STUDIO CALVOSA S.N.C. - DELEGAZIONE ACI - Tel. 0984 21354

209

(art. 7 L. 187/90)

AUTOMOBILE CLUB D'ITALIA

PRA

PUBBLICO REGISTRO AUTOMOBILISTICO
A498 (15)

TARGA **CV691AS**

CERTIFICATO DI PROPRIETÀ N. **05/A094203X**

UFFICIO PROV. DI **COSENZA**

A DATI del VEICOLO

TELAIO **ZCM2312CG90025715**

classe **AUTOBUS / PUBBLICO IN SERVIZIO DI LINEA**

tabbo **BREDAMENARINIBUS M 231/GV** data 1° rilascio 1° foglio **12/07/2005**

dati **KW 170.0**

B DATI della INTESTAZIONE

numero precedenti intestazioni **0**

numero intestatari **1**

1 NOMINATIVO ☐

PROPRIETARIO [redacted]

[redacted] comune di nascita — prov. nascita — data nascita

indirizzo **LOCALITA TORREVECCHIA SNC**

C.A.P. **87100** luogo residenza **COSENZA** prov. residenza **CS**

cognome e nome o denominazione sociale

codice fiscale — comune di nascita — prov. nascita — data nascita

indirizzo

C.A.P. — luogo residenza — prov. residenza

NOMINATIVO ☐

C GRAVAMI IPOTECHE ANNOTAZIONI

Non risultano iscritte ipoteche. Atto di vendita del 05/09/2005. Veicolo con dispositivo antinquinamento.

importo riscosso per euro **Euro **************231,13**

di cui I.P.T. **Euro **************180,97**

data **14/09/2005**

IL FUNZIONARIO DEL P.R.A.

CS DIR.UFF.PROV. ACI

D IDENTITÀ artt. 5/6 legge 4 gennaio 1968 n. 15

Z05777116

L'identità del soggetto indicato nel riquadro n. è comprovata dalla esibizione del documento rilasciato da in data

firma dell'interessato — data — firma del funzionario

Impronta di bollo apposta in modo virtuale - Autorizzazione dell'Amministrazione delle Finanze di Pesaro n. 68775 del 19/1/1975

ACI PRA

UFFICIO PROVINCIALE DI:

2ª PRESENTAZIONE

1ª PRESENTAZIONE

TARGA

nota di richiesta della seguente **FORMALITA'**

CODICE

M

cognome o denominazione sociale

tipo società

nome

sesso

codice fiscale

comune di nascita

prov.

data nascita

indirizzo (via/piazza)

num. civico

C.A.P.

luogo residenza (comune)

luogo residenza (frazione)

prov.

sogg. favore

n.

T

Il veicolo di cui al presente certificato di proprietà n.
di seguito indicato/i, per il quietanzato prezzo di euro

è stato verbalmente venduto allo/agli acquirente/i,
con ogni garanzia di legge

acquirente/i

Atto soggetto - non soggetto ad I.V.A.

data ..... *firma del venditore* .....

AUTENTICAZIONE DI FIRMA

REPERTORIO N. lo dr. , notaio in

Iscritto al Collegio Notarile di

previa concorde rinuncia all'assistenza dei testimoni

certifico che la/le parte/i di seguito indicata/e, della cui identità personale sono certo, ha/hanno sottoscritto in mia presenza la dichiarazione di vendita che precede.

parte/i

BOLLO E SIGILLO

luogo e data

firma del notaio .....

P

ATTO

data forma prezzo/valore del veicolo (euro)

data registrazione numero registrazione luogo registrazione

CESSAZ. CIRCOLAZ.

SI ALLEGA CARTA CIRCOL.

SI ALLEGANO TARGHE

causale cessazione

CARTA CIRC.

data aggiornamento data nuovo rilascio

FURTO O LIMITAZIONI

data: furto/rientro possesso/scadenza limitazione

importo a concorrenza (euro)

LEASING

PATTO RISERV. DOMINIO

BARRARE LE CASELLE CHE INTERESSANO

ATTO SOGGETTO AD I.V.A.

REGIME MATRIM. SEPARAZIONE BENI

RAVVEDIMENTO OPEROSO

altri dati

S

	1ª PRESENTAZIONE	2ª PRESENTAZIONE
IMPOSTA PROVINCIALE TRASCRIZIONE		
SANZIONI I.P.T.		
INTERESSI MORATORI		
EMOLUMENTI E DIRITTI		
IMPOSTA DI BOLLO		
TOTALE (cifre)		

CONVALIDA UFFICIO

TOTALE (lettere) PRIMA PRESENTAZIONE

TOTALE (lettere) SECONDA PRESENTAZIONE

R

generalità

data ..... *firma* .....

data esecuzione formalità

IL CONSERVATORE

Imposta di bollo assolta in modo virtuale - Autorizzazione dell'Intendenza di Finanza di Roma n. 91235/73 del 28/11/73

Impianti, Stampa e Ofogramma: Grafiche GERCAP - Roma

mod. NP-1B

Mod. MC 820 F

2/1

COMUNITÀ EUROPEA

REPUBBLICA ITALIANA

Ministero delle Infrastrutture e dei Trasporti

DIPARTIMENTO PER I TRASPORTI TERRESTRI

CARTA DI CIRCOLAZIONE **BC 0610712**

Permiso de circulación. Osvědčení o registraci. Registreringsattest. Zulassungsbescheinigung. Registreerimistunnistus. Άδεια κυκλοφορίας. Πιστοποιητικό Εγγραφής. Registration certificate. Certificat d'immatriculation. Reģistrācijas apliecība. Registracijos liudijimas. Forgalmi engedély. Certifikat ta' Registrazzjoni. Kentekenbewijs. Dowód Rejestracyjny. Certificado de matrícula. Osvedčenie o evidencii. Prometno dovoljenje. Rekisteröintitodistus. Registreringsbevis.

1

N°	A015043CS05	(A)	CV693AS

(B) 12.07.2005

(C.2.1) [redacted]

(C.2.3) SNC LDC.
COSENZA (CS)

N°	A015043CS05	(A)	CV693AS

2

(D.1) BREDAMENARINIBUS M 231/GV

(D.2)
(D.3)

(E) ZCM2312CG90025718
(F.1)
(F.2) 13850 (F.3) (G)
(I) 12.07.2005
(J) M3
(J.1) AUTOBUS PER TRASPORTO DI PERSONE -USO DI TERZI PUBBLICO IN LINEA
(J.2) A2 (TIPO URBANO)

(K) LGM4280ES7001B

(L) 2 (N.1) (N.2)
(N.3) (N.4) (N.5)
(O.1) (O.2)
(P.1) 6883 (P.2) 170,00 (P.3) METANO
(P.5) NB N906 LAG.
(Q) (S.1) 14 (S.2) 52
(U.1) 85 (U.2) 1650
(V.1) (V.2)
(V.3) 01,69 (V.5)
(V.7)
(V.9) 2001/27/CE

IMPOSTA DI BOLLO ASSOLTA IN MODO VIRTUALE

N°	A015043CS05	(A)	CV693AS

3

PRESENTARE LA RICHIESTA DI ISCRIZIONE AL PRA ENTRO 60 GIORNI DAL 16.07.2005.
ESITO VISITA E PROVA (ART. 75).
DATA 11.07.2005 (07CS025617)
LUNGHEZZA 7,995 M LARGHEZZA 2,350 M
TIPO CAMBIO: AUTOMATICO
PNEUMATICI:
315/60 R22,5 152/148J S/S
AUTORIZZAZIONE COMUNE DI COSENZA
N. 1511 DEL 04.07.2005
L'AUTOBUS PUO'SVOLGERE SERVIZIO DI LINEA URBANO NELL'AMBITO DEL COMUNE DI COSENZA-SOSTITUISCE LO CS*35374:3-M.C. N. 07CS025617 DEL 12.07.2005
RISPETTA LA DIRETTIVA 2001/27/CE -
RIF 1999/96/CE RIGA C
BOSP.ASSE/I MOTORE/I-PNEUMATICA
RALLENTATORE IDRAULICO INTEGRATO NEL CAMBIO. DISPOSITIVO ANTIBLOCCAGGIO
ABS CAT. 1.
VALORE NOX PER COMBUSTIBILE G 25 - 1,88 G/KWH.
VARIANTE F CU/2P.
VEICOLO MUNITO DI RAMPA PER LA SALITA DELLA CAROZZELLA.
IN ALTERNATIVA POSTI TOTALI 59 DI CUI 11 A SEDERE, 1 CARROZZELLA,46 IN PIEDI, 1 DI SERVIZIO. NELLO SPAZIO PREDISPOSTO PER LA CARROZZELLA POSSO NO ESSERE PRESENTI DUE SEDILI PIEGHE
AG. 1148

N°	[redacted]		CV693AS

4

I.P.Z.S. S.p.A. - OFFICINA C.V. - ROMA

I.P.Z.S. - TT 956
CV 693AS CS/000/A37
REVISIONE DEL07/07/2016
ESITO REGOLARE

CS0001BHX6X

CV 693AS CS/000/E2T
REVISIONE DEL20/04/2023
ESITO RIPETERE
MOTIVI 01

KM 947477 CS0001W6TXD

CV 693AS CS/000/A8D
REVISIONE DEL23/05/2015
ESITO REGOLARE

CS0001P83SD

CV 693AS CS/000/E2T
REVISIONE DEL23/06/2021
ESITO RIPETERE
MOTIVI 01

KM 847965 CS000RK6VTU

CV 693AS CS/000/AL6
REVISIONE DEL21/06/2013
ESITO REGOLARE

CS0001BC27R

I.P.Z.S. - TT 956
CV 693AS CS/000/A8D
REVISIONE DEL03/10/2017
ESITO REGOLARE

CS0001BM25X

I.P.Z.S. - TT 956
CV 693AS CS/000/A8D
REVISIONE DEL23/06/2010
ESITO REGOLARE

CS0001BB2Q8

I.P.Z.S. - TT 956
CV 693AS CS/000/A37
REVISIONE DEL13/06/2014
ESITO REGOLARE

CS0001P0F67

CV 693AS CS/000/AFR
REVISIONE DEL13/10/2021
ESITO REGOLARE
SCADENZA 10/2022

KM 857367 CS000RX6VVK

I.P.Z.S. - TT 956
CV 693AS CS/000/AL6
REVISIONE DEL17/06/2011
ESITO REGOLARE

CS0001BBQ4T

I.P.Z.S. - TT 956
CV 693AS CS/000/AL6
REVISIONE DEL15/06/2012
ESITO REGOLARE

CS0001BCB5L

I.P.Z.S. - TT 956
CV 693AS CS/000/E2T
REVISIONE DEL[illegible]
ESITO REGOLARE
SCADENZA [illegible]

KM 739573 CS0001B2281

I.P.Z.S. - TT 956
CV 693AS CS/000/1CT
REVISIONE DEL07/06/2024
ESITO REGOLARE
SCADENZA 06/2026

KM 1004507 CS0001T6EP

I.P.Z.S. - TT 956
CV 693AS CS/000/BAB
REVISIONE DEL18/07/2025
ESITO REGOLARE
SCADENZA 07/2026

KM 1064432 CS000WD3PGS

CV 693AS CS/000/AFR
REVISIONE DEL12/05/2023
ESITO REGOLARE
SCADENZA 05/2024

KM 944430 CS0001Z4NMG

SIGNIFICATO DEI CODICI COMUNITARI ARMONIZZATI

(A) Numero di immatricolazione
(B) Data della prima immatricolazione del v
(C) Dati nominativi
(C.1) Intestatario della carta di circolaz
(C.1.1) cognome o ragione sociz
(C.1.2) nome/i o iniziale/i se dal
(C.1.3) indirizzo nello Stato mem
lazione alla data di rilasc
(C.2) proprietario del veicolo
(C.2.1) cognome o ragione sociz
(C.2.2) nome/i o iniziale/i se del
(C.2.3) indirizzo nello Stato mem
lazione alla data di rilasc
(C.3) persona fisica o giuridica che pu
colo ad un titolo legale diverso
prietario
(C.4.1) cognome o ragione sociz
(C.4.2) nome/i o iniziale/i se del
(C.4.3) indirizzo nello Stato mem
lazione alla data di rilasc
(C.5), (C.6), (C.7) Se un cambiamento i
di cui ai codici C.1, C.2 e/o C.
rilascio di una nuova carta di cir
del nominativo corrispondente a
ne essere inseriti ai codici C.5,
stono più titolari)
(D) Veicolo:
(D.1) marca
(D.2) tipo
- vers
(D.3) denom
(E) numero di id
(F) massa:
(F.1) massa
la art c
(F.2) massa
in servi
nel (kg)
massa
(F.3) massa
in servi
ne (kg)
(G) massa del vei
dispositivi di
diversi dalla
(H) durata di mak
(I) data di immat
circolazione
(J) categoria del veicolo
(J.1) destinazione del usi
(J.2) carrozzeria
(K) omologazione del sottotipo o di
(L) assi/ruote del veicolo:
(L.1) numero di assi
(L.2) numero di ruote motrici
(M) dimensioni del veicolo:
(M.1) lunghezza (cm)
(M.2) carreggiata (cm)
(M.3) passo (cm)
(N) classe ambientale del veicolo
(O) massa rimorchiabile:
(O.1) massa rimorchiabile tecnicamente ammissibile (kg)
(O.2) massa rimorchiabile (kg)
(P) cilindrata del motore (cm³)
(Q) rapporto potenza/massa (kW/kg)
(R) codice colore
(S) posti a sedere:
(S.1) numero di posti a sedere, compreso quello del conducente
(S.2) numero di posti in pi
(T) velocità massima (km/h)
(U) livello sonoro:
(U.1) veicolo fermo (dB(A
(U.2) regime del motore (
(U.3) veicolo in marcia (di
(V) emissioni gas di scarico:
(V.1) CO (g/km o g/kWh)
(V.2) HC (g/km o g/kWh)
(V.3) NOx (g/km o g/kWh)
(V.4) HC + NOx (g/km)
(V.5) particolato per i mot
(V.6) coefficiente di ass
diesel (m⁻¹)
(V.7) CO₂ (g/km)
(V.8) consumo di combu
(V.9) indicazione della ca
ne CE dichiara con
ve/ri dalla direttiva
98/77/CE

REVISIONI (Art. 80 del D.L.vo 30-4-1992 N. 285)

OHD310X91 28/06/2006 CS/000

I.P.Z.S. - TT 956
2006 REVISIONE REGOLARE
28 GIU. 2006
IL FUNZIONARIO M.C.T.C.

CS 28/6/2006

OHD 350120

I.P.Z.S. - TT 956
2007 REVISIONE REGOLARE
13 GIU. 2007
IL FUNZIONARIO M.C.T.C.

OHD 330108

I.P.Z.S. - TT 956
2009 REVISIONE REGOLARE
19 GIU. 2009
IL FUNZIONARIO M.C.T.C.

I.P.Z.S. - TT 956
2008 REVISIONE REGOLARE
20 GIU. 2008
IL FUNZIONARIO M.C.T.C.

STUDIO CALVOSA S.n.c. DELEGAZIONE Tel. 0984 21354 Cosenza

211

(art. 7 L. 187/90)

AUTOMOBILE CLUB D'ITALIA

PUBBLICO REGISTRO AUTOMOBILISTICO
A518 (15)

TARGA **CV693AS**

CERTIFICATO DI PROPRIETÀ N. **05/A094223R**

UFFICIO PROV. DI **COSENZA**

A DATI del VEICOLO

TELAIO **ZCM2312CG90025718**

classe **AUTOBUS / PUBBLICO IN SERVIZIO DI LINEA**

fabbr. **BREDAMENARINIBUS M 231/GV** — data immatricolazione **12/07/2005**

dati tecnici **KW 170.0**

B DATI della INTESTAZIONE

numero precedenti intestazioni **0** — numero intestatari **1**

NOMINATIVO 1

PROPRIETARIO [redacted]

[redacted] — comune di nascita — prov. nascita — data nascita

indirizzo **LOCALITA TORREVECCHIA SNC**

C.A.P. **87100** — luogo residenza **COSENZA** — prov. residenza **CS**

NOMINATIVO

cognome e nome o denominazione sociale

codice fiscale — comune di nascita — prov. nascita — data nascita

indirizzo

C.A.P. — luogo residenza — prov. residenza

C GRAVAMI IPOTECHE ANNOTAZIONI

Non risultano iscritte ipoteche. Atto di vendita del 05/09/2005. Veicolo con dispositivo antinquinamento.

importo riscosso per euro **Euro ***********231,13** — di cui I.P.T. **Euro ***********180,97**

data **14/09/2005**

IL FUNZIONARIO DEL P.R.A.

CS DIR.UFF.PROV. ACI

D IDENTITÀ art. 5/6 legge 4 gennaio 1968 n. 15

Z05777118

L'identità del soggetto indicato nel riquadro n. è comprovata dalla esibizione del documento rilasciato da in data

firma dell'interessato — data — firma del funzionario

Imposta di bollo assolta in modo virtuale - Autorizzazione dell'Intendenza di Finanza di Roma n. 68775 del 18/1/95

ACI PRA

UFFICIO PROVINCIALE DI:

2ª PRESENTAZIONE

1ª PRESENTAZIONE

TARGA	nota di richiesta della seguente **FORMALITA'**	CODICE

M

cognome o denominazione sociale			tipo società
nome			sesso
codice fiscale	comune di nascita	prov.	data nascita
indirizzo (via/piazza)		num. civico	
C.A.P.	luogo residenza (comune)	luogo residenza (frazione) prov.	sogg. favore n.

T

Il veicolo di cui al presente certificato di proprietà n.
di seguito indicato/i, per il quietanzato prezzo di euro

è stato verbalmente venduto allo/agli acquirente/i,
con ogni garanzia di legge

acquirente/i

Atto soggetto - non soggetto ad I.V.A.

data ..... *firma del venditore* .....

AUTENTICAZIONE DI FIRMA

REPERTORIO N. Io dr. , notaio in

Iscritto al Collegio Notarile di previa concorde rinuncia all'assistenza dei testimoni
certifico che la/le parte/i di seguito indicata/e, della cui identità personale sono certo, ha/hanno sottoscritto in mia presenza la dichiarazione di vendita che precede.

parte/i

BOLLO E SIGILLO

luogo e data

firma del notaio .....

P

ATTO

data forma prezzo/valore del veicolo (euro)

data registrazione numero registrazione luogo registrazione

CESSAZ. CIRCOLAZ.

SI ALLEGA CARTA CIRCOL. ☐ SI ALLEGANO TARGHE ☐

causale cessazione

CARTA CIRC.

data aggiornamento data nuovo rilascio

FURTO O LIMITAZIONI

data: furto/rientro possesso/scadenza limitazione

importo a concorrenza (euro)

LEASING ☐ PATTO RISERV. DOMINIO ☐

BARRARE LE CASELLE CHE INTERESSANO

ATTO SOGGETTO AD I.V.A. ☐ REGIME MATRIM. SEPARAZIONE BENI ☐ RAVVEDIMENTO OPEROSO ☐

altri dati

S

	1ª PRESENTAZIONE	2ª PRESENTAZIONE
IMPOSTA PROVINCIALE TRASCRIZIONE		
SANZIONI I.P.T.		
INTERESSI MORATORI		
EMOLUMENTI E DIRITTI		
IMPOSTA DI BOLLO		
TOTALE (cifre)		

CONVALIDA UFFICIO

TOTALE (lettere) PRIMA PRESENTAZIONE

TOTALE (lettere) SECONDA PRESENTAZIONE

R

generalità

data ..... *firma* .....

data esecuzione formalità

IL CONSERVATORE

Implanti, Stampa e Diagramma: Grafiche GERICAP - Foggia-Roma
Imposta di bollo assolta in modo virtuale - Autorizzazione dell'Intendenza di Finanza di Roma n. 91235/73 del 28/11/73
mod. NP-1B

Mod. MC 820 D

215

COMUNITÀ EUROPEA

REPUBBLICA ITALIANA

Ministero delle Infrastrutture e dei Trasporti

DIPARTIMENTO PER LA MOBILITÀ SOSTENIBILE

1

CARTA DI CIRCOLAZIONE CR 0955260

Permiso de circulación. Osvědčení registrační. Registreringsattest. Zulassungsbescheinigung. Registreerimistunnistus. Άδεια κυκλοφορίας. Törzskönyv. Registration certificate. Certificat d'immatriculation. Registrācijas apliecība. Registracijos liudijimas. Forgalmi engedély. Certifikat to' Registrazzjoni. Kentekenbewijs. Dowód Rejestracyjny. Certificado de matrícula. Osvedčenie o evidencii. Prometno dovoljenje. Rekisteröintitodistus. Registreringsbevis. Prometna dozvola.

N° A047296CS25	(A) CX207KF

(B) 01.08.2005

(C.2.1) [redacted]

(C.2.3) LOCAL TORREVECCHIA SNC

[redacted])

N° A047296CS25	(A) CX207KF	2

(D.1) BREDAMENARINIBUS M
240/GNCEV-A NU/3P
(D.2)

(D.3)

(E) ZCM2402NG90025704
(F.1)
(F.2) 19000 (F.3) (G)
(I) 01.07.2025
(J) M3
(J.1) AUTOBUS PER TRASPORTO DI
PERSONE -USO DI TERZI
PUBBLICO DI LINEA
(J.2) A2 (TIPO URBANO)

(K) LGM3307EST013B

(L) 2 (N.1) (N.2)
(N.3) (N.4) (N.5)
(O.1) (O.2)
(P.1) 6883,00 (P.2)205,00 (P.3)METANO
(P.5) MB M906 LAG.
(Q) (S.1) 19 (S.2) 77
(U.1) 86,00 (U.2) 1650
(V.1) (V.2)
(V.3) 1,9400 (V.5)
(V.6) (V.7)
(V.9) 2001/27/CE

IMPOSTA DI BOLLO ASSOLTA IN MODO VIRTUALE

N° A047296CS25	(A) CX207KF	3

LUNGHEZZA 10,790 M LARGHEZZA 2,500 M
ALIMENTAZIONE:METANO
TIPO CAMBIO: AUTOMATICO
PNEUMATICI:
275/70 R22,5 148/145J S/D
AUTORIZZAZIONE
COM. COSENZA
N. 1673 DEL 28.04.2005
REVISIONE EFFETTUATA CON ESITO
RIPETERE.
DATA 20.06.2025 (CS000JP9NUK)
L'AUTOBUS PUO'SVOLGERE SERVIZIO DI
LINE URBANA NELL'AMBITO DEL TERRITO-
RIO COMUNLE SOTITUISCE IL CS*353745-
M.O. N. 04CS025727 DEL 01.08.2005
RISPETTA LA DIRETTIVA 2001/27/CE RIF
1999/96/CE RIGA C (ECOL.MIGLIORATO)
SOSP.ASSE/I MOTORE/I-PNEUMATICA
RALLENTATORE IDRAULICO INTEGRATO NEL
CAMBIO, DISPOSITIVO ANTIBLOCCAGGIO
ABS CAT. I.
VALORI NOX PER COMBUSTIBILE G 25 =
1,89 G/KWH.
VEICOLO MUNITO DI RAMPA DI ACCESSO
PER CARROZZELLE.
IN ALTERNATIVA 91 POSTI TOTALI DI
CUI 16 POSTI A SEDERE, 1 SPAZIO PER
CARROZZELLA, 73 POSTI IN PIEDI, 1 PO
STO DI SERVIZIO.NELLO SPAZIO PREDISP
OSTO PER LA CARROZZELLA POSSONO ESSE
CS1256

N° A047296CS25	(A) CX207KF	4

RE AGGIUNTI 2 SEDILI PIEGHEVOLI UTIL
IZZABILI IN ASSENZA DELLA MEDESIMA.

[redacted]

N. Progressivo PRA 25/J324356Z
Scrittura Privata del 05-09-2005
Vincoli/Gravami:Si Foglio 1 di 2

SIGNIFICATO DEI CODICI COMUNITARI ARMONIZZATI

(A) Numero di immatricolazione
(B) Data della prima immatricolazione del veicolo
(C) Dati nominativi
- *(C.1)* Intestatario della carta di circolazione:
  - *(C.1.1)* cognome o ragione sociale
  - *(C.1.2)* nome/i o iniziale/i (se del caso)
  - *(C.1.3)* indirizzo nello Stato di immatricolazione alla data del rilascio del documento
- *(C.2)* proprietario del veicolo
  - *(C.2.1)* cognome o ragione sociale
  - *(C.2.2)* nome/i o iniziale/i (se del caso)
  - *(C.2.3)* indirizzo nello Stato di immatricolazione alla data del rilascio del documento
- *(C.3)* persona fisica o giuridica che può disporre del veicolo ad un titolo legale diverso da quello di proprietario
  - *(C.3.1)* cognome o ragione sociale
  - *(C.3.2)* nome/i o iniziale/i (se del caso)
  - *(C.3.3)* indirizzo nello Stato di immatricolazione alla data del rilascio del documento
- *(C.5), (C.6), (C.7)* Se un cambiamento dei dati nominativi di cui ai codici *C.1, C.2* e/o *C.3* non dà luogo al rilascio di una nuova carta di circolazione, i nuovi dati nominativi corrispondenti a detti punti possono essere inseriti ai codici *C.5), C.6)* e *C.7)*, essi sono in tal caso strutturati conformemente alle diciture di cui ai codici *C.1, C.2* e *C.3*

(D) Veicolo:
- *(D.1)* marca
- *(D.2)* tipo
  - variante (se disponibile)
  - versione (se disponibile)
- *(D.3)* denominazione/i commerciale/i

(E) numero di identificazione del veicolo
(F) massa:
- *(F.1)* massa massima a carico tecnicamente ammissibile, ad eccezione dei motocicli (kg)
- *(F.2)* massa massima a carico ammissibile del veicolo in servizio nello Stato membro di immatricolazione (kg)
- *(F.3)* massa massima a carico ammissibile dell'insieme in servizio nello Stato membro di immatricolazione (kg)

(G) massa del veicolo in servizio carrozzato e munito del dispositivo di attacco per i veicoli trattori di categoria diversa dalla M1 (kg)
(H) durata di validità, se non è illimitata
(I) data di immatricolazione alla quale si riferisce la carta di circolazione
(J) categoria del veicolo
- *(J.1)* destinazione ed uso
- *(J.2)* carrozzeria

(K) omologazione del tipo (se disponibile)
(L) numero di assi
(M) interasse (mm)
(N) per i veicoli con massa totale superiore a 3.500 kg, ripartizione tra gli assi della massa massima a carico tecnicamente ammissibile:
- *(N.1)* asse 1 (kg)
- *(N.2)* asse 2 (kg), se del caso
- *(N.3)* asse 3 (kg), se del caso
- *(N.4)* asse 4 (kg), se del caso
- *(N.5)* asse 5 (kg), se del caso

(O) massa massima a rimorchio tecnicamente ammissibile:
- *(O.1)* rimorchio frenato (kg)
- *(O.2)* rimorchio non frenato (kg)

(P) motore:
- *(P.1)* cilindrata (cm^3)
- *(P.2)* potenza netta massima (kw) (se disponibile)
- *(P.3)* tipo di combustibile o di alimentazione
- *(P.4)* regime nominale ($giri/min^{-1}$)
- *(P.5)* numero di identificazione del motore / tipo del motore

(Q) rapporto potenza/massa in kw/kg (solo per i motocicli)
(R) colore del veicolo
(S) posti a sedere:
- *(S.1)* numero di posti a sedere, compreso quello del conducente
- *(S.2)* numero dei posti in piedi (se del caso)

(T) velocità massima (km/h)
(U) livello sonoro:
- *(U.1)* veicolo fermo (dB(A))
- *(U.2)* regime del motore ($giri/min^{-1}$)
- *(U.3)* veicolo in marcia (dB(A))

(V) emissioni gas di scarico:
- *(V.1)* CO (g/km o g/kWh)
- *(V.2)* HC (g/km o g/kWh)
- *(V.3)* NOx (g/km o g/kWh)
- *(V.4)* HC + NOx (g/km)
- *(V.5)* particolato per i motori diesel (g/km o g/kWh)
- *(V.6)* coefficiente di assorbimento corretto per i motori diesel ($giri/min^{-1}$)
- *(V.7)* CO_2 (g/km)
- *(V.8)* consumo di combustibile in ciclo misto (l/100)
- *(V.9)* Indicazione della classe ambientale di omologazione CE; dicitura recante la versione applicabile in virtù della direttiva *70/220/CEE* o della direttiva *88/77/CEE*

(W) capacità del serbatoio o dei serbatoi di carburante (in litri)

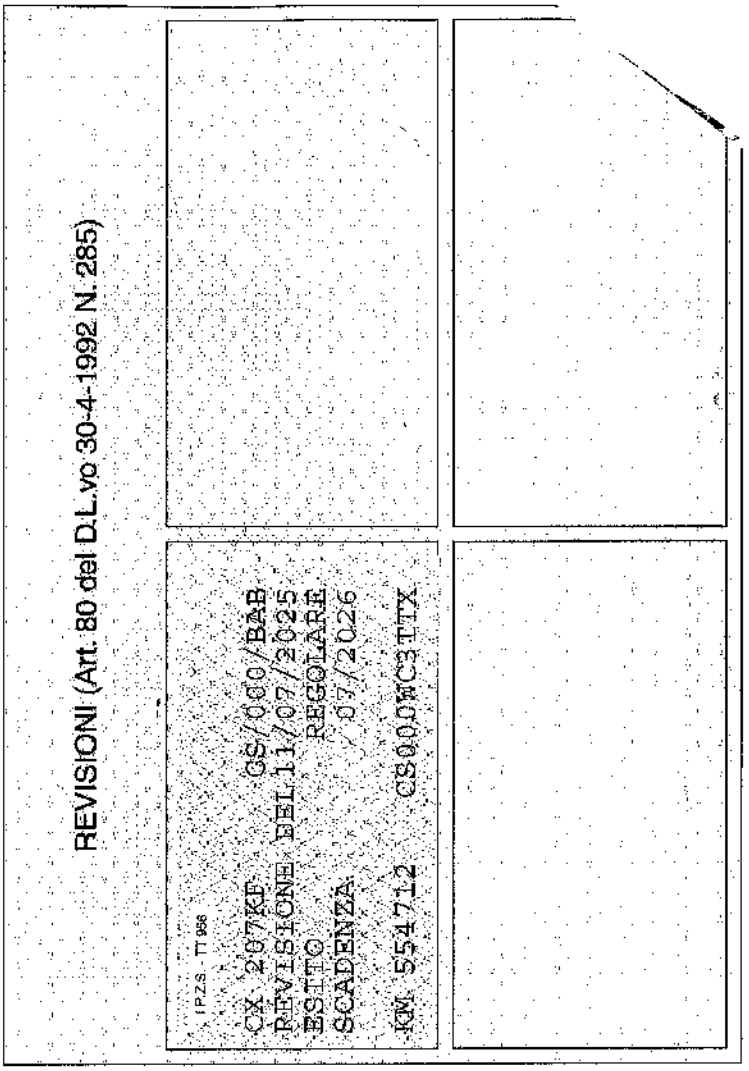

I.P.Z.S. s.p.a. OFF. C.V. ROMA

215

REPUBBLICA ITALIANA

Ministero delle Infrastrutture e dei Trasporti

DIPARTIMENTO PER LA MOBILITÀ SOSTENIBILE

1

CARTA DI CIRCOLAZIONE CR 0955261

Permiso de circulación. Osvědčení registrace. Registreringsattest. Zulassungsbescheinigung. Registreerimistunnistus. Άδεια κυκλοφορίας. Πιστοποιητικό άγγραφης. Registration certificate. Certificat d'immatriculation. Registreimijas apliecība. Registracijos liudijimas. Forgalmi engedély. Certifikat ta' Registrazzjoni. Kentekenbewijs. Dowód Rejestracyjny. Certificado de matrícula. Osvedčenie o evidencii. Prometno dovoljenje. Rekisteröintitodistus. Registreringsbevis. Prometna dozvola.

Nº A047296CS25 (A) CX207KF

GRAVAME
ISCRITTO IL 16/02/2024
PROVVEDIMENTO GENERICO
ATTO AMMINISTRATIVO
---Fine Dati PRA---

2

Nº A047296CS25 (A) CX207KF

IMPOSTA DI BOLLO ASSOLTA IN MODO VIRTUALE

3

Nº A047296CS25 (A) CX207KF

CS1256

4

Nº A047296CS25 (A) CX207KF

STUDIO DI CONSULENZA

INTRIERI

via A. Volta, 39 87036 Rende (CS)

Tel. 0984 402486

Foglio 2 di 2

SIGNIFICATO DEI CODICI COMUNITARI ARMONIZZATI

(A) Numero di immatricolazione
(B) Data della prima immatricolazione del veicolo
(C) Dati nominativi
- *(C.1)* intestatario della carta di circolazione:
  - *(C.1.1)* cognome o ragione sociale
  - *(C.1.2)* nome/i o iniziale/i (se del caso)
  - *(C.1.3)* indirizzo nello Stato di immatricolazione alla data del rilascio del documento
- *(C.2)* proprietario del veicolo
  - *(C.2.1)* cognome o ragione sociale
  - *(C.2.2)* nome/i o iniziale/i (se del caso)
  - *(C.2.3)* indirizzo nello Stato di immatricolazione alla data del rilascio del documento
- *(C.3)* persona fisica o giuridica che può disporre del veicolo ad un titolo legale diverso da quello di proprietario
  - *(C.3.1)* cognome o ragione sociale
  - *(C.3.2)* nome/i o iniziale/i (se del caso)
  - *(C.3.3)* indirizzo nello Stato di immatricolazione alla data del rilascio del documento
- *(C.5), (C.6), (C.7)* Se un cambiamento dei dati nominativi di cui ai codici *C.1, C.2* e/o *C.3* non dà luogo al rilascio di una nuova carta di circolazione, i nuovi dati nominativi corrispondenti a detti punti possono essere inseriti ai codici *C.5), C.6)* e *C.7)*, essi sono in tal caso strutturati conformemente alle dichiare di cui ai codici *C.1, C.2* e *C.3*

(D) Veicolo:
- *(D.1)* marca
- *(D.2)* tipo
  - variante (se disponibile)
  - versione (se disponibile)
- *(D.3)* denominazione/i commerciale/i

(E) numero di identificazione del veicolo
(F) massa:
- *(F.1)* massa massima a carico tecnicamente ammissibile, ad eccezione dei motocicli (kg)
- *(F.2)* massa massima a carico ammissibile del veicolo in servizio nello Stato membro di immatricolazione (kg)
- *(F.3)* massa massima a carico ammissibile dell'insieme in servizio nello Stato membro di immatricolazione (kg)

(G) massa del veicolo in servizio carrozzato e munito del dispositivo di attacco per i veicoli trattori di categoria diversa dalla M1 (kg)
(H) durata di validità, se non è illimitata
(I) data di immatricolazione alla quale si riferisce la carta di circolazione
(J) categoria del veicolo
- *(J.1)* destinazione ed uso
- *(J.2)* carrozzeria

(K) omologazione del tipo (se disponibile)
(L) numero di assi
(M) interasse (mm)
(N) per i veicoli con massa totale superiore a 3.500 kg, ripartizione tra gli assi della massa massima a carico tecnicamente ammissibile:
- *(N.1)* asse 1 (kg)
- *(N.2)* asse 2 (kg), se del caso
- *(N.3)* asse 3 (kg), se del caso
- *(N.4)* asse 4 (kg), se del caso
- *(N.5)* asse 5 (kg), se del caso

(O) massa massima a rimorchio tecnicamente ammissibile:
- *(O.1)* rimorchio frenato (kg)
- *(O.2)* rimorchio non frenato (kg)

(P) motore:
- *(P.1)* cilindrata (cm^3)
- *(P.2)* potenza netta massima (kw) (se disponibile)
- *(P.3)* tipo di combustibile o di alimentazione
- *(P.4)* regime nominale ($giri/min^{-1}$)
- *(P.5)* numero di identificazione del motore / tipo del motore

(Q) rapporto potenza/massa in kw/kg (solo per i motocicli)
(R) colore del veicolo
(S) posti a sedere
- (S.1) numero di posti a sedere, compreso quello del conducente
- (S.2) numero dei posti in piedi (se del caso)

(T) velocità massima (km/h)
(U) livello sonoro:
- (U.1) veicolo fermo (dB(A))
- (U.2) regime del motore ($giri/min^{-1}$)
- (U.3) veicolo in marcia (dB(A))

(V) emissioni gas di scarico:
- (V.1) CO (g/km o g/kWh)
- (V.2) HC (g/km o g/kWh)
- (V.3) NOx (g/km o g/kWh)
- (V.4) HC + NOx (g/km)
- (V.5) particolato per i motori diesel (g/km o g/kWh)
- (V.6) coefficiente di assorbimento corretto per i motori diesel ($giri/min^{-1}$)
- (V.7) CO2 (g/km)
- (V.8) consumo di combustibile in ciclo misto (l/100)
- (V.9) indicazione della classe ambientale di omologazione CE: dicitura recante la versione applicabile in virtù della direttiva 70/220/CEE o della direttiva 88/77/CEE

(W) capacità del serbatoio o dei serbatoi di carburante (in litri)

REVISIONI (Art. 80 del D.L.vo 30-4-1992 N. 285)

LPZ.S. s.p.A. OFF. C.V. ROMA

STUDIO CALVOSA S.R.L. - DELEGAZIONE - Tel. 0984 21354 - Cosenza

215

(art. 7 L. 187/80)

AUTOMOBILE CLUB D'ITALIA

PUBBLICO REGISTRO AUTOMOBILISTICO

A257 (15)

TARGA **CX207KF**

CERTIFICATO DI PROPRIETÀ N. **05/A100596W**

UFFICIO PROV. DI **COSENZA**

A DATI del VEICOLO

TELAIO **ZCM2402NG90025704**

classe **AUTOBUS / PUBBLICO IN SERVIZIO DI LINEA**

fabbrica e tipo **BREDAMENARINIBUS M 240/GNCEV-A NU/3P**

data 1ª imm. **01/08/2005**

dati tecnici **KW 205.0**

B DATI della INTESTAZIONE

numero precedenti intestazioni **0**

numero intestatari **1**

1 NOMINATIVO

PROPRIETARIO [redacted]

[redacted] comune di nascita | prov. nascita | data nascita

LOCALITA TORREVECCHIA SNC

C.A.P. **87100** luogo residenza **COSENZA** prov. residenza **CS**

cognome e nome o denominazione sociale

NOMINATIVO

codice fiscale | comune di nascita | prov. nascita | data nascita

indirizzo

C.A.P. | luogo residenza | prov. residenza

C GRAVAMI IPOTECHE ANNOTAZIONI

Non risultano iscritte ipoteche. Atto di vendita del 05/09/2005. Veicolo con dispositivo antinquinamento.

importo da bollo assolto in modo virtuale - Autorizzazione dell'Intendenza di Finanza di Roma n. 68775 del 18/5/1975

importo diritto per la pratica	importo IPT
Euro **********231,13	Euro **********180,97

data **03/10/2005**

IL FUNZIONARIO DEL P.R.A.

CS DIR.UFF.PROV. ACI

D IDENTITÀ artt. 5/6 legge 4 gennaio 1968 n. 15

Z05777194

L'identità del soggetto indicato nel riquadro n. ____ è comprovata dalla esibizione del documento rilasciato da ____ in data ____

firma dell'interessato | data | firma del funzionario

ACI PRA

UFFICIO PROVINCIALE DI:

2ª PRESENTAZIONE

1ª PRESENTAZIONE

TARGA	nota di richiesta della seguente **FORMALITA'**	CODICE

M

cognome o denominazione sociale			tipo società
nome			sesso
codice fiscale	comune di nascita	prov.	data nascita
indirizzo (via/piazza)		num. civico	
C.A.P.	luogo residenza (comune)	luogo residenza (frazione) prov.	sogg. favore n.

T

Il veicolo di cui al presente certificato di proprietà n.
di seguito indicato/i, per il quietanzato prezzo di euro

è stato verbalmente venduto allo/agli acquirente/i,
con ogni garanzia di legge

acquirente/i

Atto soggetto - non soggetto ad I.V.A.

data ..... *firma del venditore* .....

AUTENTICAZIONE DI FIRMA

REPERTORIO N. Io dr. , notaio in

Iscritto al Collegio Notarile di previa concorde rinuncia all'assistenza dei testimoni
certifico che la/le parte/i di seguito indicata/e, della cui identità personale sono certo, ha/hanno sottoscritto in mia presenza la dichiarazione di vendita che precede.

parte/i

BOLLO E SIGILLO

luogo e data

firma del notaio .....

P

ATTO

data forma prezzo/valore del veicolo (euro)

data registrazione numero registrazione luogo registrazione

CESSAZ. CIRCOLAZ.

SI ALLEGA CARTA CIRCOL. ☐ SI ALLEGANO TARGHE ☐

causale cessazione

CARTA CIRC.

data aggiornamento data nuovo rilascio

FURTO O LIMITAZIONI

data: furto/rientro possesso/scadenza limitazione

importo a concorrenza (euro)

LEASING ☐ PATTO RISERV. DOMINIO ☐

BARRARE LE CASELLE CHE INTERESSANO

ATTO SOGGETTO AD I.V.A. ☐ REGIME MATRIM. SEPARAZIONE BENI ☐ RAVVEDIMENTO OPEROSO ☐

altri dati

S

	1ª PRESENTAZIONE	2ª PRESENTAZIONE
IMPOSTA PROVINCIALE TRASCRIZIONE		
SANZIONI I.P.T.		
INTERESSI MORATORI		
EMOLUMENTI E DIRITTI		
IMPOSTA DI BOLLO		
TOTALE (cifre)		

CONVALIDA UFFICIO

TOTALE (lettere) PRIMA PRESENTAZIONE

TOTALE (lettere) SECONDA PRESENTAZIONE

R

generalità

data ..... *firma* .....

data esecuzione formalità .....

IL CONSERVATORE .....

Imposta di bollo assolta in modo virtuale - Autorizzazione dell'Intendenza di Finanza di Roma n. 91235/73 del 28/11/73
Impianti, Stampa e Ologrammi: Grafiche GERCAP - Foggia-Roma
mod. NP-1B

Mod. MC 820 F

216

COMUNITÀ EUROPEA

REPUBBLICA ITALIANA — 1

Ministero delle Infrastrutture e dei Trasporti

DIPARTIMENTO PER I TRASPORTI, LA NAVIGAZIONE, GLI AFFARI GENERALI ED IL PERSONALE

CARTA DI CIRCOLAZIONE CZ 0285976

Permiso de circulación. Osvědčení o registraci. Registreringsattest. Zulassungsbescheinigung. Registreerimistunnistus. Άδεια κυκλοφορίας. Πιστοποιητικό Εγγραφής. Registration certificate. Certificat d'immatriculation. Reģistrācijas apliecība. Registracijos liudijimas. Forgalmi engedély. Certifikat ta' Registrazzjoni. Kentekenbewijs. Dowód Rejestracyjny. Certificado de matrícula. Osvedčenie o evidencii. Prometno dovoljenje. Rekisteröintitodistus. Registreringsbevis et. Prometno dozvola.

N° A011211CS18	(A) CX208KF

(B) 01.08.2005

(C.2.1) [redacted]

(C.2.3) LOCAL TORREVECCHIA SNC
COSENZA (CS)
[redacted]

N° A011211CS18	(A) CX208KF	2

(D.1) BREDAMENARINIBUS M 240/GNCEV-A NU/3P
(D.2)

(D.3)

(E) ZGM2402NG90025706
(F.1)
(F.2) 19000 (F.3) (G)
(I) 15.06.2018
(J) M3
(J.1) AUTOBUS PER TRASPORTO DI PERSONE -USO DI TERZI PUBBLICO IN LINEA
(J.2) A2 (TIPO URBANO)

(K) LGM3307ESTO13B

(L) 2 (N.1) (N.2)
(N.3) (N.4) (N.5)
(O.1) (O.2)
(P.1) 6883,00 (P.2)205,00 (P.3)METANO
(P.5) MB M906 LAG.
(Q) (S.1) 19 (S.2) 77
(U.1) 86 (U.2) 1650
(V.1) (V.2)
(V.3) 1,9400 (V.5)
(V.6) (V.7)
(V.9) 2001/27/CE

IMPOSTA DI BOLLO ASSOLTA IN MODO VIRTUALE

N° A011211CS18	(A) CX208KF	3

MARCA OPERATIVA DUPLICATO 05/CS/186534
COLLAUDO ART.75 VALIDO COME REVISIONE
DATA 29.07.2005 (04CS025728))
LUNGHEZZA 10,790 M LARGHEZZA 2,500 M
TIPO CAMBIO: AUTOMATICO
PNEUMATICI:
275/70 R22,5 148/145J S/D
AUTORIZZAZIONE
COM. COSENZA
N. .1673/05 DEL 28.07.2005
REVISIONE EFFETTUATA CON ESITO
REGOLARE.
DATA 24.05.2018 (CS0001BN92P)
L'AUTOBUS PUO'SVOLGERE SERVIZIO DI
LINE URBANA NELL'AMBITO DEL TERRITO-
RIO COMUNLE SOTITUISCE IL CS*479178-
M.O. N. 04CS025728 DEL 01.08.2005
RISPETTA LA DIRETTIVA 2001/27/CE RIF
1999/96/CE RIGA C (ECOL.MIGLIORATO)
SOSP.ASSE/I MOTORE/I-PNEUMATICA
RALLENTATORE IDRAULICO INTEGRATO NEL
CAMBIO. DISPOSITIVO ANTIBLOCCAGGIO
ABS CAT. 1.
VALORI NOX PER COMBUSTIBILE G 25 =
1,89 G/KWH.
VEICOLO MUNITO DI RAMPA DI ACCESSO
PER CARROZZELLE.
IN ALTERNATIVA 91 POSTI TOTALI DI
CUI 16 POSTI A SEDERE, 1 SPAZIO PER
CARROZZELLA, 73 POSTI IN PIEDI, 1 PO
AG. 0000

N° A011211CS18	(A) CX208KF	4

STO DI SERVIZIO.NELLO SPAZIO PREDISP
OSTO PER LA CARROZZELLA POSSONO ESSE
RE AGGIUNTI 2 SEDILI PIEGHEVOLI UTIL
IZZABILI IN ASSENZA DELLA MEDESIMA.

SIGNIFICATO DEI CODICI COMUNITARI ARMONIZZATI

(A) Numero di immatricolazione

(B) Data della prima immatricolazione del veicolo

(C) Dati nominativi
- (C.1) intestatario della carta di circolazione:
  - (C.1.1) cognome o ragione sociale
  - (C.1.2) nome/i o iniziale/i (se del caso)
  - (C.1.3) indirizzo nello Stato membro di immatricolazione alla data di rilascio del documento
- (C.2) proprietario del veicolo
  - (C.2.1) cognome o ragione sociale
  - (C.2.2) nome/i o iniziale/i (se del caso)
  - (C.2.3) indirizzo nello Stato membro di immatricolazione alla data di rilascio del documento
- (C.3) persona fisica o giuridica che può disporre del veicolo ad un titolo legale diverso da quello di proprietario
  - (C.3.1) cognome o ragione sociale
  - (C.3.2) nome/i o iniziale/i (se del caso)
  - (C.3.3) indirizzo nello Stato membro di immatricolazione alla data di rilascio del documento
- (C.5), (C.6), (C.7) Se un cambiamento dei dati nominativi di cui ai codici C.1, C.2 e/o C.3 non dà luogo al rilascio di una nuova carta di circolazione, i nuovi dati nominativi corrispondenti a detti punti possono essere inseriti ai codici C.5), C.6) e C.7); essi sono in tal caso strutturati conformemente alle diciture di cui ai codici C.1, C.2 e C.3.

(D) Veicolo:
- (D.1) marca
- (D.2) tipo
  - variante (se disponibile)
  - versione (se disponibile)
- (D.3) denominazione/i commerciale/i

(E) numero di identificazione del veicolo

(F) massa:
- (F.1) massa massima a carico tecnicamente ammissibile, ad eccezione dei motocicli (kg)
- (F.2) massa massima a carico ammissibile del veicolo in servizio nello Stato membro di immatricolazione (kg)
- (F.3) massa massima a carico ammissibile dell'insieme in servizio nello Stato membro di immatricolazione (kg)

(G) massa del veicolo in servizio carrozzato e munito del dispositivo di attacco per i veicoli trattori di categorie diversa dalla M1 (kg)

(H) durata di validità, se non è illimitata

(I) data di immatricolazione alla quale si riferisce la carta di circolazione

(J) categoria del veicolo
- (J.1) destinazione ed uso
- (J.2) carrozzeria

(K) numero di omologazione del tipo (se disponibile)

(L) numero di assi

(M) interasse (mm)

(N) per i veicoli con massa totale superiore a 3.500 kg, ripartizione tra gli assi della massa massima a carico tecnicamente ammissibile:
- (N.1) asse 1 (kg)
- (N.2) asse 2 (kg), se del caso
- (N.3) asse 3 (kg), se del caso
- (N.4) asse 4 (kg), se del caso
- (N.5) asse 5 (kg), se del caso

(O) massa massima a rimorchio tecnicamente ammissibile:
- (O.1) rimorchio frenato (kg)
- (O.2) rimorchio non frenato (kg)

(P) motore:
- (P.1) cilindrata (cm³)
- (P.2) potenza netta massima (kw) (se disponibile)
- (P.3) tipo di combustibile o di alimentazione
- (P.4) regime nominale (giri/min⁻¹)
- (P.5) numero di identificazione del motore / tipo del motore

(Q) rapporto potenza/massa in kw/kg (solo per i motocicli)

(R) colore del veicolo

(S) posti a sedere
- (S.1) numero di posti a sedere, compreso quello del conducente
- (S.2) numero dei posti in piedi (se del caso)

(T) velocità massima (km/h)

(U) livello sonoro:
- (U.1) veicolo fermo (dB(A))
- (U.2) regime del motore (giri/min⁻¹)
- (U.3) veicolo in marcia (dB(A))

(V) emissioni gas di scarico:
- (V.1) CO (g/km o g/kWh)
- (V.2) HC (g/km o g/kWh)
- (V.3) NOx (g/km o g/kWh)
- (V.4) HC + NOx (g/km)
- (V.5) particolato per i motori diesel (g/km o g/kWh)
- (V.6) coefficiente di assorbimento corretto per motori diesel (giri/min⁻¹)
- (V.7) CO_2 (g/km)
- (V.8) consumo di combustibile in ciclo misto (l/100 km)
- (V.9) Indicazione della classe ambientale di omologazione CE: dicitura recante la versione applicabile in virtù della direttiva 70/220/CEE o della direttiva 88/77/CEE

(W) capacità del serbatoio o dei serbatoi di carburante (in litri)

REVISIONI (Art. 80 del D.L.vo 30-4-1992 N. 285)

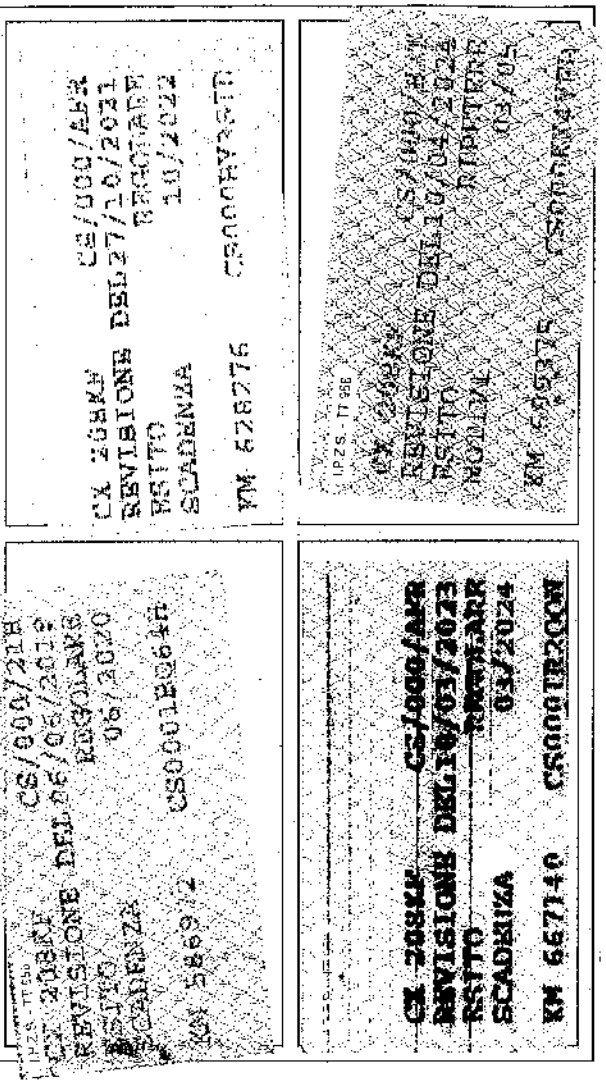

I.P.Z.S. S.p.A. - OFFICINA C.V. - ROMA

STUDIO CALVOSA S.R.L. - DELEGAZIONE ACI - Tel. 0984 21354 - COSENZA

216

(art. 7 L. 187/90)

ACI AUTOMOBILE CLUB D'ITALIA

PRA PUBBLICO REGISTRO AUTOMOBILISTICO A255 (15)

TARGA **CX208KF**

CERTIFICATO DI PROPRIETÀ N. **05/A1005941**

UFFICIO PROV. DI **COSENZA**

A DATI del VEICOLO

TELAIO **ZCM2402NG90025706**

classe **AUTOBUS / PUBBLICO IN SERVIZIO DI LINEA**

fabbrica **BREDAMENARINIBUS M 240/GNCEV-A NU/3P**

data 1ª imm. **01/08/2005**

dati tecnici **KW 205.0**

B DATI della INTESTAZIONE

numero precedenti intestazioni: **0**

numero intestatari: **1**

1 NOMINATIVO ☐

PROPRIETARIO [redacted]

[redacted] comune di nascita | prov. nascita | data nascita

indirizzo **LOCALITA TORREVECCHIA SNC**

C.A.P. **87100** luogo **COSENZA** prov. residenza **CS**

NOMINATIVO ☐

cognome e nome o denominazione sociale

codice fiscale | comune di nascita | prov. nascita | data nascita

indirizzo

C.A.P. | luogo residenza | prov. residenza

C GRAVAMI IPOTECHE ANNOTAZIONI

Non risultano iscritte ipoteche. Atto di vendita del 05/09/2005. Veicolo con dispositivo antinquinamento.

importo riscosso per conto: **Euro **********231,13**

di cui I.P.T. **Euro **********180,97**

[redacted]

data **03/10/2005**

IL FUNZIONARIO DEL P.R.A.

CS DIR.UFF.PROV. ACI

D IDENTITÀ artt. 5/6 legge 4 gennaio 1968 n. 15

Z05777195

L'identità del soggetto indicato nel riquadro n. è comprovata dalla esibizione del documento rilasciato da in data

firma dell'interessato | data | firma del funzionario

Imposta di bollo assolta in modo virtuale - Autorizzazione dell'Intendenza di Finanza di Roma n. 86775 del 19/1/1975

ACI PRA

UFFICIO PROVINCIALE DI:

2ª PRESENTAZIONE

1ª PRESENTAZIONE

TARGA	nota di richiesta della seguente FORMALITA'	CODICE

M

cognome o denominazione sociale			tipo società
nome			sesso
codice fiscale	comune di nascita	prov.	data nascita
indirizzo (via/piazza)		num. civico	
C.A.P.	luogo residenza (comune) / luogo residenza (frazione)	prov.	sogg. favore n.

T

Il veicolo di cui al presente certificato di proprietà n.
di seguito indicato/i, per il quietanzato prezzo di euro

è stato verbalmente venduto allo/agli acquirente/i,
con ogni garanzia di legge

acquirente/i

Atto soggetto - non soggetto ad I.V.A.

data ..... *firma del venditore* .....

AUTENTICAZIONE DI FIRMA

REPERTORIO N. Io dr. , notaio in

Iscritto al Collegio Notarile di previa concorde rinuncia all'assistenza dei testimoni
certifico che la/le parte/i di seguito indicata/e, della cui identità personale sono certo, ha/hanno sottoscritto in mia presenza la dichiarazione di vendita che precede.

parte/i

BOLLO E SIGILLO

luogo e data

firma del notaio .....

P

ATTO

data forma prezzo/valore del veicolo (euro)

data registrazione numero registrazione luogo registrazione

CESSAZ. CIRCOLAZ.

SI ALLEGA CARTA CIRCOL. ☐ SI ALLEGANO TARGHE ☐

causale cessazione

CARTA CIRC.

data aggiornamento data nuovo rilascio

FURTO O LIMITAZIONI

data: furto/rientro possesso/scadenza limitazione

importo a concorrenza (euro)

LEASING ☐ PATTO RISERV. DOMINIO ☐

BARRARE LE CASELLE CHE INTERESSANO

ATTO SOGGETTO AD I.V.A. ☐ REGIME MATRIM. SEPARAZIONE BENI ☐ RAVVEDIMENTO OPEROSO ☐

altri dati

S

	1ª PRESENTAZIONE	2ª PRESENTAZIONE
IMPOSTA PROVINCIALE TRASCRIZIONE		
SANZIONI I.P.T.		
INTERESSI MORATORI		
EMOLUMENTI E DIRITTI		
IMPOSTA DI BOLLO		
TOTALE (cifre)		

CONVALIDA UFFICIO

TOTALE (lettere) PRIMA PRESENTAZIONE

TOTALE (lettere) SECONDA PRESENTAZIONE

R

generalità

data ..... *firma* .....

data esecuzione formalità .....

IL CONSERVATORE .....

Imposta di bollo assolta in modo virtuale - Autorizzazione dell'Intendenza di Finanza di Roma n. 91235/73 del 28/11/73

Impianti, Stampa e Ologrammi: Grafiche GERCAP - Foligno-Roma

mod. NP-1B

Mod. MC 820 F

217

COMUNITÀ EUROPEA

REPUBBLICA ITALIANA

Ministero delle Infrastrutture e dei Trasporti

DIPARTIMENTO PER I TRASPORTI, LA NAVIGAZIONE, GLI AFFARI GENERALI ED IL PERSONALE

1

CARTA DI CIRCOLAZIONE DC 0404792

Permiso de circulación. Osvědčení o registraci. Registreringsattest. Zulassungsbescheinigung. Rekisteröintitodistus. Άδεια κυκλοφορίας. Πιστοποιητικό Εγγραφής. Registration certificate. Certificat d'immatriculation. Registracijas apliecība. Registracijos liudijimas. Forgalmi engedély. Certifikat ta' Registrazzjoni. Kentekenbewijs. Dowód Rejestracyjny. Certificado de matrícula. Osvedčenie o evidencii. Prometno dovoljenje. Rekisteröintitodistus. Registreringsbevis et. Prometno dovolo

N° A039945CS20 (A) CX209KF

(B) 01.08.2005

(C.2.1) [redacted]

(C.2.3) LOCAL TORREVECCHIA SNC
COSENZA (CS)
[redacted]

2

N° A039945CS20 (A) CX209KF

(D.1) BREDAMENARINIBUS M 231/GV

(D.2)

(D.3)

(E) ZCM2312CG90025717

(F.1)
(F.2) 13850 (F.3) (G)
(I) 04.03.2020
(J) M3
(J.1) AUTOBUS PER TRASPORTO DI PERSONE -USO DI TERZI PUBBLICO IN LINEA
(J.2) A2 (TIPO URBANO)

(K) LGM4280EST001B

(L) 2 (N.1) (N.2)
(N.3) (N.4) (N.5)
(O.1) (O.2)
(P.1) 6883,00 (P.2)170,00 (P.3)METANO
(P.5) MB M906 LAG.
(Q) (S.1) 14 (S.2) 52
(U.1) 85 (U.2) 1650
(V.1) (V.2)
(V.3) 1,6900 (V.5)
(V.6) (V.7)
(V.9) 2001/27/CE

IMPOSTA DI BOLLO ASSOLTA IN MODO VIRTUALE

3

N° A039945CS20 (A) CX209KF

MARCA OPERATIVA DUPLICATO 05/CS/198655
LUNGHEZZA 7,995 M LARGHEZZA 2.350 M
TIPO CAMBIO: AUTOMATICO
PNEUMATICI:
315/60 R22,5 152/148J S/S
AUTORIZZAZIONE
REG. CALABRIA
N. 385069 DEL 24.11.2020
REVISIONE EFFETTUATA CON ESITO
FAVOREVOLE.
DATA 27.02.2020 (CS0001BRH7X)
L'AUTOBUS PUO'SVOLGERE SERVIZIO DI LINEA COME DA ALLEGATO "A" RILASCIATO DALL'ENTE CHE FA PARTE INTEGRANTE DELLA CARTA DI CIRCOLAZIONE.
M.O. N. 05CS198655 DEL 04.03.2020
RISPETTA LA DIRETTIVA 2001/27/CE RIF 1999/96/CE RIGA C (ECOL.MIGLIORATO)
SOSP.ASSE/I MOTORE/I-PNEUMATICA
RALLENTATORE IDRAULICO INTEGRATO NEL CAMBIO. DISPOSITIVO ANTIBLOCCAGGIO
ABS CAT. I.
VALORI NOX PER COMBUSTIBILE G 25 = 1,88 G/KWH.
VARIANTE F CU/2P.
VEICOLO MUNITO DI RAMPA PER LA SALITA DELLA CAROZZELLA.
IN ALTERNATIVA POSTI TOTALI 59 DI CUI 11 A SEDERE, 1 CARROZZELLA,46 IN PIEDI, 1 DI SERVIZIO. NELLO SPAZIO
AG 0000

4

N° A039945CS20 (A) CX209KF

PREDISPOSTO PER LA CARROZZELLA POSSO NO ESSERE PRESENTI DUE SEDILI PIEGHE VOLI UTILIZZABILI IN ASSENZA DELLA MEDESIMA.

I.P.Z.S. S.p.A. - OFFICINA C.V. - ROMA

SIGNIFICATO DEI CODICI COMUNITARI ARMONIZZATI

(A) Numero di omologazione
(B) Data della prima immatricolazione del veicolo
(C) Dati nominativi
(C.1) intestatario della carta di circolazione:
(C.1.1) cognome o ragione sociale;
(C.1.2) nome/i o iniziale/i (se del caso);
(C.1.3) indirizzo nello Stato membro di immatricolazione alla data di rilascio del documento
(C.2) proprietario del veicolo
(C.2.1) cognome o ragione sociale
(C.2.2) nome/i o iniziale/i (se del caso)
(C.2.3) indirizzo nello Stato membro di immatricolazione alla data di rilascio del documento
(C.3) persona fisica o giuridica che può disporre del veicolo ad un titolo legale diverso da quello di proprietario:
(C.3.1) cognome o ragione sociale
(C.3.2) nome/i o iniziale/i (se del caso)
(C.3.3) indirizzo nello Stato membro di immatricolazione alla data di rilascio del documento
(C.5), (C.6), (C.7) Se un cambiamento dei dati nominativi di cui ai codici C.1, C.2 e/o C.3 non dà luogo al rilascio di una nuova carta di circolazione, i nuovi dati nominativi corrispondenti a detti punti possono essere inseriti al codice C.5), C.6) e C.7), essi sono in tal caso sottoscritti conformemente alle direttive di cui ai codici C.1, C.2 e C.3.
(D) Veicolo
(D.1) marca
(D.2) tipo
– variante (se disponibile)
– versione (se disponibile)
(D.3) denominazione/i commerciale/i
(E) numero di identificazione del veicolo
(F) massa:
(F.1) massa massima a carico tecnicamente ammissibile ad omologazione del costruttore (kg)
(F.2) massa massima a carico ammissibile del veicolo in servizio nello Stato membro di immatricolazione (kg)
(F.3) massa massima a carico ammissibile del rimorchio in servizio nello Stato membro di immatricolazione (kg)
(G) massa del veicolo in servizio carrozzato munito dei dispositivi di allacciamento per i veicoli trattori di categoria diversa dalla M1 (kg)
(H) durata di validità se non è illimitata
(I) data di immatricolazione alla quale si riferisce la carta di circolazione
(J) categoria del veicolo
(J.1) destinazione del tipo carrozzato
(K) numero di omologazione del tipo (se disponibile)
(L) numero di assi
(M) interassi (mm)
(M.1) per i veicoli con massa totale superiore a 3.500 kg, ripartizione tra gli assi della massa massima a carico tecnicamente ammissibile
(M.1.1) asse 1 (kg)
(M.1.2) asse 2 (kg), se del caso
(M.1.3) asse 3 (kg), se del caso
(M.1.4) asse 4 (kg), se del caso
(M.1.5) asse 5 (kg), se del caso
(O) massa massima a rimorchio tecnicamente ammissibile
(O.1) rimorchio frenato (kg)
(O.2) rimorchio non frenato (kg)
(P) motore
(P.1) cilindrata (cm³)
(P.2) potenza netta massima (kW) (se disponibile)
(P.3) tipo di carburante o di alimentazione
(P.4) cilindrata normalizzata
(P.5) numero di identificazione del motore / tipo del motore
(Q) rapporto potenza/massa (in kW/kg) (solo per i motocicli)
(R) colore del veicolo
(S) posti a sedere
(S.1) numero di posti a sedere, compreso quello del conducente
(S.2) numero dei posti in piedi (se del caso)
(T) velocità massima (km/h)
(U) livelli sonori
(U.1) veicolo fermo (dB(A))
(U.2) regime del motore (giri/min)
(U.3) veicoli in marcia (dB(A))
(V) emissioni gas di scarico
(V.1) CO (g/km o g/kWh)
(V.2) HC (g/km o g/kWh)
(V.3) NOx (g/km o g/kWh)
(V.4) HC + NOx (g/km)
(V.5) particolato per i motori diesel (g/km o g/kWh)
(V.6) coefficiente di assorbimento corretto per motori diesel (m⁻¹/m in ³)
(V.7) CO₂ (g/km)
(V.8) consumo di combustibile in ciclo misto (l/100 km)
(V.9) indicazione della classe ambientale di omologazione CE, dicitura relativa la versione applicabile in virtù della direttiva 70/220/CEE o della direttiva 88/77/CEE
(W) capacità del serbatoio o dei serbatoi di carburante (in litri)

CX 209KF CS/000/BAB
REVISIONE DEL 31/10/2025
ESITO REGOLARE
SCADENZA 10/2026

KM 1100024 CS000XD1FFC

CX 209KF CS/000/BZI
REVISIONE DEL 10/07/2024
ESITO REGOLARE
SCADENZA 07/2025

KM 976599 CS000LM9LRJ

REVISIONI (Art. 80 del D.L.vo 30-4-1992 N. 285)

CX 209KF CS/000/AAW
REVISIONE DEL 03/03/2021
ESITO REGOLARE
SCADENZA 03/2022

KM 867557 CS000AY4THT

CX 209KF CS/000/BZI
REVISIONE DEL 04/03/2022
ESITO REGOLARE
SCADENZA 03/2023

KM 920528 CS000CM1WVI

I.P.Z.S. - TT 958

CX 209KF CS/000/AFR
REVISIONE DEL 23/06/2023
ESITO REGOLARE
SCADENZA 06/2024

KM 953553 CS000JE3OWR

217

ALLEGATO "A"

Il presente documento che è parte integrante della carta di circolazione n. AO39945ES20 rilasciata dall'Ufficio di Cosenza in data 04/03/2020 e relativa al veicolo targato **CX209KF** - telaio n. **ZCM2312CG90025717**, autorizza l'utilizzo del mezzo sulle seguenti autolinee:

Linea	
Numero	**Descrizione**
Servzi urbani	**Cosenza/Castrolibero**

Mod. MC 820 F

COMUNITÀ EUROPEA

REPUBBLICA ITALIANA

Ministero delle Infrastrutture e dei Trasporti

DIPARTIMENTO PER I TRASPORTI TERRESTRI

1

CARTA DI CIRCOLAZIONE **BC 0611051**

Permiso de circulación. Osvědčení o registraci. Registreringsattest. Zulassungsbescheinigung. Registreerimistunnistus. Άδεια κυκλοφορίας. Πιστοποιητικό Εγγραφής. Registration certificate. Certificat d'immatriculation. Reģistrācijas apliecība. Registracijos liudijimas. Forgalmi engedély. Certifikat za registraciju. Kentekenbewijs. Dowód Rejestracyjny. Certificado de matrícula. Osvedčenie o evidencii. Prometno dovoljenje. Rekisteröintitodistus. Registreringsbevis.

Nº A016623C505	(A) CX210KF

(B) 01.08.2005

(C.2.1) [redacted]

(C.2.3) SNC LOC. TORREVECHHIA
COSENZA (CS)

Nº A016623C505	(A) CX210KF	2

(D.1) BREDAMENARINIBUS M 231/GV

(D.2)
(D.3)

(E) ZCM2312C090025719
(F.1)
(F.2) 13850 (F.3) (G)
(I) 01.08.2005
(J) M3
(J.1) AUTOBUS PER TRASPORTO DI PERSONE -USO DI TERZI PUBBLICO IN LINEA
(J.2) A2 (TIPO URBANO)

(K) LGM4280EST0018

(L) 2, (N.1) (N.2)
(N.3) (N.4) (N.5)
(O.1) (O.2)
(P.1) 6883 (P.2) 170,00 (P.3) METANO
(P.5) M8 M906 LAG.
(Q) (S.1) 14 (S.2) 52
(U.1) 85 (U.2) 1650
(V.1) (V.2)
(V.3) 01,69 (V.5)
(V.7)
(V.9) 2001/27/CE

IMPOSTA DI BOLLO ASSOLTA IN MODO VIRTUALE

Nº A016623C505	(A) CX210KF	3

PRESENTARE LA RICHIESTA DI ISCRIZIONE AL PRA ENTRO 60 GIORNI DAL 04.08.2005
ESITO VISITA E PROVA (ART. 75)
DATA 29.07.2005 (04CS025730)
LUNGHEZZA 7,995 M LARGHEZZA 2,350 M
TIPO CAMBIO: AUTOMATICO
PNEUMATICI:
315/60 R22,5 152/148J S/S
AUTORIZZAZIONE COMUNE DI COSENZA
N. 1673 DEL 28.07.2005
L'AUTOBUS PUO' SVOLGERE SERVIZIO DI LINE URBANA NELL'AMBITO DEL TERRITORIO COMUNLE SOTITUISCE IL CS*479183-M.O. N. 04CS025730 DEL 01.08.2005
RISPETTA LA DIRETTIVA 2001/27/CE - RIF 1999/96/CE RIGA C
SOSP.ASSE/I MOTORE/I-PNEUMATICA
RALLENTATORE IDRAULICO INTEGRATO NEL CAMBIO. DISPOSITIVO ANTIBLOCCAGGIO NBS CAT. I.
VALORI NOX PER COMBUSTIBILE G 25 = 1,88 G/KWH.
VARIANTE F CU/2P.
VEICOLO MUNITO DI RAMPA PER LA SALITA DELLA CARROZZELLA.
IN ALTERNATIVA POSTI TOTALI 59 DI CUI 11 A SEDERE, 1 CARROZZELLA,46 IN PIEDI, 1 DI SERVIZIO. NELLO SPAZIO PREDISPOSTO PER LA CARROZZELLA POSSO NO ESSERE PRESENTI DUE SEDILI PIEGHE

Nº A016623C505	(A) CX210KF	4

VOLI UTILIZZABILI IN ASSENZA DELLA MEDESIMA.

STUDIO CALVOSA S.N.C. ACI DELEGAZIONE Tel.0984 21354 - Cosenza

AG. 1148

I.P.Z.S. S.p.A. - OFFICINA C.V. - ROMA

CX 210KF CS/000/A37
REVISIONE DEL07/10/2014
ESITO REGOLARE

CS0001BDV1K

I.P.Z.S. - TT 956

CX 210KF CS/000/AL6
REVISIONE DEL08/10/2015
ESITO REGOLARE

CS0001BGK9D

CX 210KF CS/000/A37
REVISIONE DEL02/10/2013
ESITO REGOLARE

CS0001BD34N

I.P.Z.S. - TT 956

CX 210KF CS/000/AL6
REVISIONE DEL02/11/2017
ESITO REGOLARE

CS0001BM72R

I.P.Z.S. - TT 956

CX 210KF CS/000/AL6
REVISIONE DEL06/10/2016
ESITO REGOLARE

CS0001BKE2K

I.P.Z.S. - TT 956

CX 210KF CS/000/AL6
REVISIONE DEL05/10/2012
ESITO REGOLARE

CS0001BCH1R

I.P.Z.S. - TT 956

CX 210KF CS/000/AFR
REVISIONE DEL17/02/2021
ESITO REGOLARE
SCADENZA 02/2022

KM 864503 CS000AW4URQ

SIGNIFICATO DEI CODICI COMUN

CX 210KF CS/000/AAW
REVISIONE DEL23/03/2022
ESITO REGOLARE
SCADENZA 03/2023

KM 917034 CS000C09DMR

CX 210KF CS/000/AAN
REVISIONE DEL24/09/2019
ESITO REGOLARE

CS0001BB89N

I.P.Z.S. - TT 956

CX 210KF CS/000/A37
REVISIONE DEL16/09/2011
ESITO REGOLARE

CS0001BHV6B

nL0124787

CX 210KF CS/000/EZT
REVISIONE DEL26/05/2023
ESITO REGOLARE
SCADENZA 05/2024

KM 972014 CS000JB1JJG

I.P.Z.S. - TT 956

CX 210KF CS/000/A37
REVISIONE DEL12/09/2012
ESITO RIPETERE
MOTIVI 01

CS0001BCF5T

I.P.Z.S. - TT 956

CX 210KF CS/000/EZH
REVISIONE DEL21/11/2019
ESITO REGOLARE
SCADENZA 11/2020

KM 824168 CS0001BR21H

D.L.vo 30-4-1992 N. 285)

2006 REVISIONE REGOLARE
08 SET. 2006 CS 08
IL FUNZIONARIO M.C.T.C.

OL0133846 26/09/08

2008 REVISIONE REGOLARE
26 SET. 2008 CS 08
IL FUNZIONARIO M.C.T.C.

2007 REVISIONE REGOLARE
12 SET. 2007 CS 08
IL FUNZIONARIO M.C.T.C.

01/10/2007

I.P.Z.S. - TT 956

CX 210KF CS/000/AL6
REVISIONE DEL27/11/2018
ESITO REGOLARE
SCADENZA 11/2019

KM 768155 CS0001BP70G

-218-

STUDIO CALVOSA S.R.L. - ACI DELEGAZIONE - Tel. 0984 21354

2/8

(art. 7 L. 187/90)

AUTOMOBILE CLUB D'ITALIA

PUBBLICO REGISTRO AUTOMOBILISTICO

A256 (15)

TARGA **CX210KF**

CERTIFICATO DI PROPRIETÀ **05/A1005950**

N.

UFFICIO PROV. DI **COSENZA**

A DATI del VEICOLO

TELAIO **ZCM2312CG90025719**

classe **AUTOBUS / PUBBLICO IN SERVIZIO DI LINEA**

fabbrica e tipo **BREDAMENARINIBUS M 231/GV**

data prima immatricolazione **01/08/2005**

dati tecnici **KW 170.0**

B DATI della INTESTAZIONE

numero precedenti intestazioni **0**

numero intestatari **1**

1 ☐ NOMINATIVO

PROPRIETARIO [redacted]

[redacted] comune di nascita prov. nascita data nascita

residenza **LOCALITA TORREVECCHIA SNC**

C.A.P. **87100** luogo residenza **COSENZA** prov. residenza **CS**

☐ NOMINATIVO

cognome e nome o denominazione sociale

codice fiscale comune di nascita prov. nascita data nascita

indirizzo

C.A.P. luogo residenza prov. residenza

C GRAVAMI IPOTECHE ANNOTAZIONI

Non risultano iscritte ipoteche. Atto di vendita del 05/09/2005. Veicolo con dispositivo antinquinamento.

importo riscosso per conto di: Euro **********231,13 | di cui PT Euro **********180,97

data **03/10/2005**

IL FUNZIONARIO DEL P.R.A.

CS DIR.UFF.PROV. ACI

D IDENTITÀ artt. 5/6 legge 4 gennaio 1968 n. 15

Z05777197

L'identità del soggetto indicato nel riquadro n. è comprovata dalla esibizione del documento rilasciato da in data

firma dell'interessato | data | firma del funzionario

Imposta di bollo assolta in modo virtuale - Autorizzazione dell'Intendenza di Finanza di Roma n. 58775 del 13/11/1975

ACI PRA

UFFICIO PROVINCIALE DI:

2ª PRESENTAZIONE

1ª PRESENTAZIONE

TARGA	nota di richiesta della seguente **FORMALITA'**	CODICE

M

cognome o denominazione sociale			tipo società
nome			sesso
codice fiscale	comune di nascita	prov.	data nascita
indirizzo (via/piazza)		num. civico	
C.A.P.	luogo residenza (comune)	luogo residenza (frazione) prov.	sogg. favore n.

T

Il veicolo di cui al presente certificato di proprietà n.
di seguito indicato/i, per il quietanzato prezzo di euro

è stato verbalmente venduto allo/agli acquirente/i,
con ogni garanzia di legge

acquirente/i

Atto soggetto - non soggetto ad I.V.A.

data ..... *firma del venditore* .....

AUTENTICAZIONE DI FIRMA

REPERTORIO N. Io dr. , notaio in

Iscritto al Collegio Notarile di previa concorde rinuncia all'assistenza dei testimoni
certifico che la/le parte/i di seguito indicata/e, della cui identità personale sono certo, ha/hanno sottoscritto in mia presenza la dichiarazione di vendita che precede.

parte/i

BOLLO E SIGILLO

luogo e data

firma del notaio .....

P

ATTO

data forma prezzo/valore del veicolo (euro)

data registrazione numero registrazione luogo registrazione

CESSAZ. CIRCOLAZ.

SI ALLEGA CARTA CIRCOL. ☐ SI ALLEGANO TARGHE ☐

causale cessazione

CARTA CIRC.

data aggiornamento data nuovo rilascio

FURTO O LIMITAZIONI

data: furto/rientro possesso/scadenza limitazione

importo a concorrenza (euro)

LEASING ☐ PATTO RISERV. DOMINIO ☐

BARRARE LE CASELLE CHE INTERESSANO

ATTO SOGGETTO AD I.V.A. ☐ REGIME MATRIM. SEPARAZIONE BENI ☐ RAVVEDIMENTO OPEROSO ☐

altri dati

S

	1ª PRESENTAZIONE	2ª PRESENTAZIONE
IMPOSTA PROVINCIALE TRASCRIZIONE		
SANZIONI I.P.T.		
INTERESSI MORATORI		
EMOLUMENTI E DIRITTI		
IMPOSTA DI BOLLO		
TOTALE (cifre)		

CONVALIDA UFFICIO

TOTALE (lettere) PRIMA PRESENTAZIONE

TOTALE (lettere) SECONDA PRESENTAZIONE

R

generalità

data ..... *firma* .....

data esecuzione formalità	*IL CONSERVATORE*

Imposta di bollo assolta in modo virtuale - Autorizzazione dell'Intendenza di Finanza di Roma n. 91235/73 del 28/11/73

Impianti, Stampa e Diagrammaz. Grafiche GERCAP - Foglio Prima

mod. NP-1B

Mod. MC 820 F

COMUNITÀ EUROPEA

REPUBBLICA ITALIANA

Ministero delle Infrastrutture e dei Trasporti

DIPARTIMENTO PER I TRASPORTI TERRESTRI

1

CARTA DI CIRCOLAZIONE

BC 0611052

Permiso de circulación. Osvědčení o registraci. Registreringsattest. Zulassungsbescheinigung. Registreerimistunnistus. Άδεια κυκλοφορίας. Πιστοποιητικό Εγγραφής. Registration certificate. Certificat d'immatriculation. Reģistrācijas apliecība. Registracijos liudijimas. Forgalmi engedély. Certifikat ta' Registrazzjoni. Kentekenbewijs. Dowód Rejestracyjny. Certificado de matrícula. Osvedčenie o evidencii. Prometno dovoljenje. Rekisteröintitodistus. Registreringsbevis.

N° A016624CS05	(A) CX211KF

(B) 01.08.2005

(C.2.1) [redacted]

(C.2.3) SNC LOC.TORREVECHHIA
COSENZA (CS)

2

N° A016624CS05	(A) CX211KF

(D.1) BREDAMENARINIBUS M 231/GV

(D.2)
(D.3)

(E) ZCM2312CG90025720
(F.1)
(F.2) 13850 (F.3) (G)
(I) 01.08.2005
(J) M3
(J.1) AUTOBUS PER TRASPORTO DI PERSONE -USO DI TERZI PUBBLICO IN LINEA
(J.2) A2 (TIPO URBANO)

(K) LGM4280EST001B

(L) 2 (N.1) (N.2)
(N.3) (N.4) (N.5)
(O.1) (O.2)
(P.1) 6883 (P.2) 170,00 (P.3) METANO
(P.5) MB M906 LAG.
(Q) (S.1) 14 (S.2) 52
(U.1) 85 (U.2) 1650
(V.1) (V.2)
(V.3) 01,69 (V.5)
(V.7)
(V.9) 2001/27/CE

IMPOSTA DI BOLLO ASSOLTA IN MODO VIRTUALE

N° A016624CS05	(A) CX211KF

3

PRESENTARE LA RICHIESTA DI ISCRIZIONE AL PRA ENTRO 60 GIORNI DAL 04.08.2005
ESITO VISITA E PROVA (ART. 75).
DATA 29.07.2005 (04CS025731)
LUNGHEZZA 7,995 M LARGHEZZA 2,350 M
TIPO CAMBIO: AUTOMATICO
PNEUMATICI:
315/60 R22,5 152/148J S/S
AUTORIZZAZIONE COMUNE DI COSENZA
N. .1673 DEL 28.07.2005
L'AUTOBUS PUO'SVOLGERE SERVIZIO DI LINE URBANA NELL'AMBITO DEL TERRITORIO COMUNLE SOTITUISCE IL CS*353747-M.O. N. 04CS025731 DEL 01.08.2005
RISPETTA LA DIRETTIVA 2001/27/CE - RIF 1999/96/CE RIGA C
SOSP.ASSE/I MOTORE/I-PNEUMATICA
RALLENTATORE IDRAULICO INTEGRATO NEL CAMBIO. DISPOSITIVO ANTIBLOCCAGGIO ABS CAT. I.
VALORI NOX PER COMBUSTIBILE G 25 = 1,88 G/KWH.
VARIANTE F CU/2P.
VEICOLO MUNITO DI RAMPA PER LA SALITA DELLA CAROZZELLA.
IN ALTERNATIVA POSTI TOTALI 59 DI CUI 11 A SEDERE, 1 CARROZZELLA,46 IN PIEDI, 1 DI SERVIZIO. NELLO SPAZIO PREDISPOSTO PER LA CARROZZELLA POSSO NO ESSERE PRESENTI DUE SEDILI PIEGHE
AG. 1148

N° A016624CS05	(A) CX211KF

4

VOLI UTILIZZABILI IN ASSENZA DELLA MEDESIMA.

CX 211KF CS/000/BAB
REVISIONE DEL 31/10/2025
ESITO REGOLARE
SCADENZA 10/2026

KM 1074318 CS000XD4JER

STUDIO CALVOSA s.n.c. · DELEGAZIONE · Tel. 0984 21354 - Cosenza

I.P.Z.S. S.p.A. - OFFICINA C.V. - ROMA

I.P.Z.S. - TT 956
CX 211KF CS/000/A37
REVISIONE DEL 23/11/2017
ESITO REGOLARE

CS0001BMB7R

I.P.Z.S. - TT 956
CX 211KF CS/000/AL6
REVISIONE DEL 05/04/2018
ESITO REGOLARE

CS0001BN14S

I.P.Z.S. - TT 956
CX 211KF CS/000/A37
REVISIONE DEL 16/05/2019
ESITO REGOLARE
SCADENZA 05/2020

KM 762187 CS0001BQ30N

I.P.Z.S. - TT 956
CX 211KF CS/000/B2T
REVISIONE DEL 14/07/2023
ESITO RIPETERE
MOTIVI 06/07

KM 96/821 CS0000J121KH

I.P.Z.S. - TT 956
CX 211KF CS/000/AAW
REVISIONE DEL 15/09/2015
ESITO REGOLARE

CS0001BGF7B

I.P.Z.S. - TT 956
CX 211KF CS/000/AL6
REVISIONE DEL 08/11/2016
ESITO REGOLARE

CS0001BKG8S

I.P.Z.S. - TT 956
CX 211KF CS/000/A37
REVISIONE DEL 11/09/2013
ESITO REGOLARE

CS0001BD24X

I.P.Z.S. - TT 956
CX 211KF CS/000/A37
REVISIONE DEL 16/09/2014
ESITO REGOLARE

CS0001BDR1G

I.P.Z.S. - TT 956
CX 211KF CS/000/AAW
REVISIONE DEL 14/09/2011
ESITO REGOLARE

CS0001BBV0O

I.P.Z.S. - TT 956
CX 211KF CS/000/AL6
REVISIONE DEL 19/09/2012
ESITO REGOLARE

CS0001BCF9S

I.P.Z.S. - TT 956
CX 211KF CS/000/AAW
REVISIONE DEL 03/03/2021
ESITO REGOLARE
SCADENZA 03/2022

KM 835081 CS0000AY2TMR

I.P.Z.S. - TT 956
CX 211KF CS/000/B2T
REVISIONE DEL 04/09/2023
ESITO REGOLARE
SCADENZA 08/2024

KM 97/9214 CS0000J16(3M)

I.P.Z.S. - TT 956
CX 211KF CS/000/AFR
REVISIONE DEL 13/05/2022
ESITO REGOLARE
SCADENZA 05/2023

KM 912087 CS0000CS97OR

I.P.Z.S. - TT 956
CX 211KF CS/000/A8M
REVISIONE DEL 20/05/2024
ESITO REGOLARE
SCADENZA 09/2025

KM 1[illegible] CS0000[illegible]

REVISIONI (Art. 80 del D.L.vo 30-4-1992 N. 285)

06CS311919

2006 REVISIONE REGOLARE
13 SET. 2006 CS 08
IL FUNZIONARIO M.C.T.C.

CS 13/9/2006 [illegible]

04ES322572

2007 REVISIONE REGOLARE
19 SET 2007 CS 04
IL FUNZIONARIO M.C.T.C.

CS 19/9/2007 [illegible]

06ES333127

2008 REVISIONE REGOLARE
24 SET. 2008 CS 08
IL FUNZIONARIO M.C.T.C.

CS 24/9/08 [illegible]

06CS342734

2009 REVISIONE REGOLARE
18 SET. 2009 CS 08
IL FUNZIONARIO M.C.T.C.

CS 18/9/09 [illegible]

- 219 -

Mod. MC 820 F

COMUNITÀ EUROPEA

REPUBBLICA ITALIANA

Ministero delle Infrastrutture e dei Trasporti

DIPARTIMENTO PER I TRASPORTI TERRESTRI

1

CARTA DI CIRCOLAZIONE **BC 0611053**

Permiso de circulación. Osvedčenie o registrácii. Registreringsattest. Zulassungsbescheinigung. Κυκλοφορίας. Πιστοποιητικό. Εγγραφής. Registration certificate. Certificat d'immatriculation. Registrācijas apliecība. Registracijos liudijimas. Forgalmi engedély. Certifikat ti' Registrazzjoni. Kentekenbewijs. Dowód Rejestracyjny. Certificado de matrícula. Osvedčenie o evidencii. Prometno dovoljenje. Rekisteröintitodistus. Registreringsbevis.

N° A016625CS05	(A) CX212KF

(B) 01.08.2005

(C.2.1) [redacted]

(C.2.3) SNC LOC.TORREVECHHIA
COSENZA (CS)

N° A016625CS05	(A) CX212KF	2

(D.1) BREDAMENARINIBUS M 231/GV

(D.2)
(D.3)

(E) ZCM2312CG90025721
(F.1)
(F.2) 13850 (F.3) (G)
(I) 01.08.2005
(J) M3
(J.1) AUTOBUS PER TRASPORTO DI PERSONE -USO DI TERZI PUBBLICO IN LINEA
(J.2) A2 (TIPO URBANO)

(K) L0M4280EST001B

(L) 2, (N.1) (N.2)
(N.3) (N.4) (N.5)
(O.1) (O.2)
(P.1) 6883 (P.2) 170,00 (P.3) METANO
(P.5) MB M906 LAG.
(Q) (S.1) 14 (S.2) 52
(U.1) 85 (U.2) 1650
(V.1) (V.2)
(V.3) 01,69 (V.5)
(V.7)
(V.9) 2001/27/CE

IMPOSTA DI BOLLO ASSOLTA IN MODO VIRTUALE

N° A016625CS05	(A) CX212KF	3

PRESENTARE LA RICHIESTA DI ISCRIZIONE AL PRA ENTRO 60 GIORNI DAL 04.08.2005
ESITO VISITA E PROVA (ART. 75).
DATA 29.07.2005 (04CS025732)
LUNGHEZZA 7,995 M LARGHEZZA 2,350 M
TIPO CAMBIO: AUTOMATICO
PNEUMATICI:
315/60 R22,5 152/148J S/S
AUTORIZZAZIONE COMUNE DI COSENZA
N. .1673 DEL 28.07.2005
L'AUTOBUS PUO'SVOLGERE SERVIZIO DI LINE URBANA NELL'AMBITO DEL TERRITORIO COMUNLE SOTITUISCE IL CS*344966-M.O. N. 04CS025732 DEL 01.08.2005
RISPETTA LA DIRETTIVA 2001/27/CE - RIF 1999/96/CE RIGA C
SOSP.ASSE/I MOTORE/I-PNEUMATICA
RALLENTATORE IDRAULICO INTEGRATO NEL CAMBIO. DISPOSITIVO ANTIBLOCCAGGIO ABS CAT. I.
VALORI NOX PER COMBUSTIBILE G 25 = 1,68 G/KWH.
VARIANTE F CU/2P.
VEICOLO MUNITO DI RAMPA PER LA SALITA DELLA CAROZZELLA.
IN ALTERNATIVA POSTI TOTALI 59 DI CUI 11 A SEDERE, 1 CARROZZELLA,46 IN PIEDI, 1 DI SERVIZIO. NELLO SPAZIO PREDISPOSTO PER LA CARROZZELLA POSSO NO ESSERE PRESENTI DUE SEDILI PIEGHE

AG. 1148

N° A016625CS05	(A) CX212KF	4

VOLI UTILIZZABILI IN ASSENZA DELLA MEDESIMA.

STUDIO CALVOSA S.R.C. ACI DELEGAZIONE Tel. 0984 21354 COSENZA

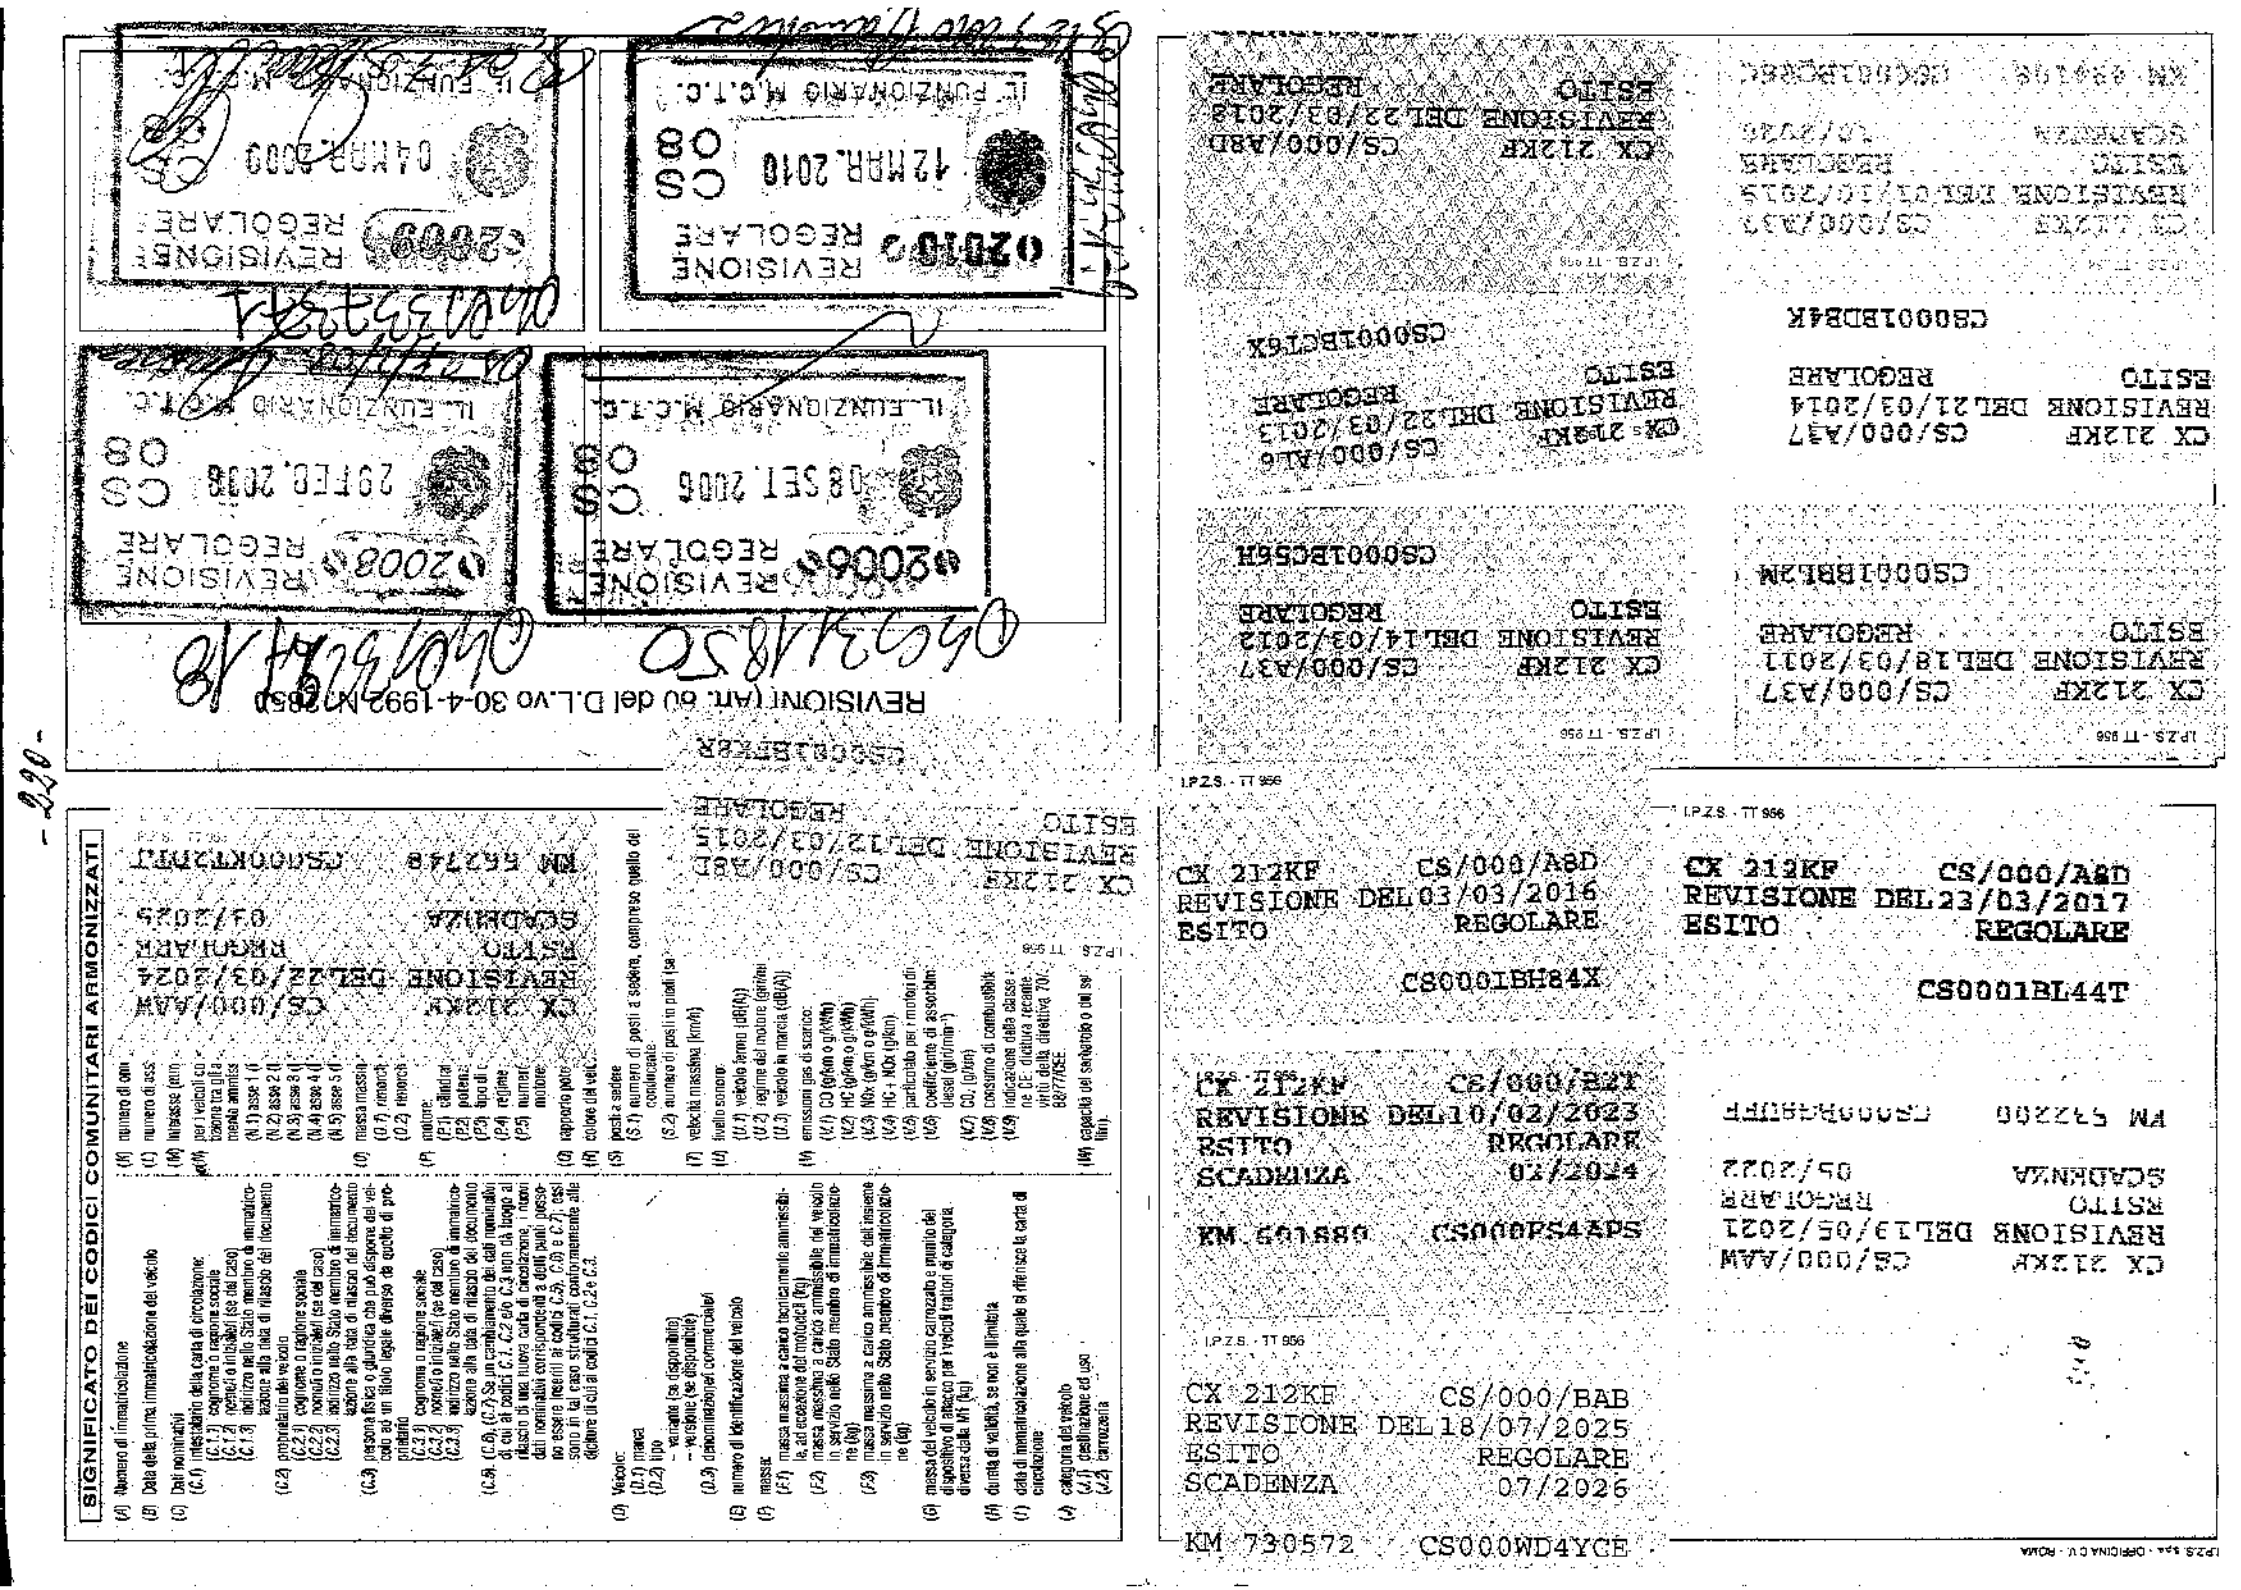

SIGNIFICATO DEI CODICI COMUNITARI ARMONIZZATI

(A) Numero di immatricolazione
(B) Data della prima immatricolazione del veicolo
(C) Dati nominativi
(C.1) intestatario della carta di circolazione:
(C.1.1) cognome o ragione sociale
(C.1.2) nome(i) e iniziale(i) (se del caso)
(C.1.3) indirizzo nello Stato membro di immatricolazione alla data di rilascio del documento
(C.2) proprietario del veicolo
(C.2.1) cognome o ragione sociale
(C.2.2) nome(i) e iniziale(i) (se del caso)
(C.2.3) indirizzo nello Stato membro di immatricolazione alla data di rilascio del documento
(C.3) persona fisica o giuridica che può disporre del veicolo ad un titolo legale diverso da quello di proprietario
(C.3.1) cognome o ragione sociale
(C.3.2) nome(i) e iniziale(i) (se del caso)
(C.3.3) indirizzo nello Stato membro di immatricolazione alla data di rilascio del documento
(C.5), (C.7) Se un cambiamento dei dati nominativi di cui ai codici C.1, C.2 e/o C.3 non dà luogo al rilascio di una nuova carta di circolazione, i nuovi dati nominativi corrispondenti a detti punti possono essere inseriti ai codici C.5, C.6 e C.7, così sono in tal caso strutturati conformemente alle direttive di cui ai codici C.1, C.2 e C.3.
(D) Veicolo:
(D.1) marca
(D.2) tipo
– variante (se disponibile)
– versione (se disponibile)
(D.3) denominazione commerciale
(E) numero di identificazione del veicolo
(F) massa:
(F.1) massa massima a carico tecnicamente ammissibile, ad eccezione dei motocicli (kg)
(F.2) massa massima a carico ammissibile del veicolo in servizio nello Stato membro di immatricolazione (kg)
(F.3) massa massima a carico ammissibile del insieme in servizio nello Stato membro di immatricolazione (kg)
(G) massa del veicolo in servizio carrozzato o munito del dispositivo di attacco per i veicoli trattori di categoria diversa dalla M1 (kg)
(H) durata di validità, se non è illimitata
(I) data di immatricolazione alla quale si riferisce la carta di circolazione
(J) categoria del veicolo
(J.1) destinazione ed uso
(J.2) carrozzeria
(K) numero di omologazione
(L) numero di assi
(M) interasse (mm)
(M.1) per i veicoli con carrozzeria tra gli assi, numero ammesso
(N.1) asse 1 (i)
(N.2) asse 2 (i)
(N.3) asse 3 (i)
(N.4) asse 4 (i)
(N.5) asse 5 (i)
(O) massa massima rimorchiabile
(O.1) rimorchiata a ruote
(O.2) rimorchiata non a ruote
(P) motore:
(P.1) cilindrata (cm³)
(P.2) potenza massima (kW)
(P.3) tipo di combustibile
(P.4) regime del motore (giri/min)
(P.5) numero di cilindri del motore
(Q) rapporto potenza/massa (kW/kg)
(R) colore del veicolo
(S) posti a sedere
(S.1) numero di posti a sedere, compreso quello del conducente
(S.2) numero di posti in piedi (se del caso)
(T) velocità massima (km/h)
(U) livello sonoro:
(U.1) veicolo fermo (dB(A))
(U.2) regime del motore (giri/min)
(U.3) veicolo in marcia (dB(A))
(V) emissioni gas di scarico:
(V.1) CO (g/km o g/kWh)
(V.2) HC (g/km o g/kWh)
(V.3) NOx (g/km o g/kWh)
(V.4) HC + NOx (g/km)
(V.5) particolato per i motori di cui
(V.6) coefficiente di assorbimento diesel (giri/min⁻¹)
(V.7) CO₂ (g/km)
(V.8) consumo di combustibile
(V.9) indicazione della classe secondo la direttiva 70/220/CEE
(W) capacità del serbatoio o dei serbatoi (l).

REVISIONI (Art. 80 del D.L.vo 30-4-1992 N. 285)

I.P.Z.S. - TT 956

CX 212KF CS/000/A8D
REVISIONE DEL 03/03/2016
ESITO REGOLARE

CS0001BH84X

I.P.Z.S. - TT 956

CX 212KF CS/000/A8D
REVISIONE DEL 23/03/2017
ESITO REGOLARE

CS0001BL44T

I.P.Z.S. - TT 956

CX 212KF CS/000/B2I
REVISIONE DEL 10/02/2023
ESITO REGOLARE
SCADENZA 07/2024

KM 601880 CS000PS4APS

I.P.Z.S. - TT 956

CX 212KF CS/000/BAB
REVISIONE DEL 18/07/2025
ESITO REGOLARE
SCADENZA 07/2026

KM 730572 CS000WD4YCE

I.P.Z.S. - TT 956

CX 212KF CS/000/A37
REVISIONE DEL 18/03/2011
ESITO REGOLARE

CS0001BBL2M

I.P.Z.S. - TT 956

CX 212KF CS/000/A37
REVISIONE DEL 21/03/2014
ESITO REGOLARE

CS0001BD84K

I.P.Z.S. - TT 956

CX 212KF CS/000/A37
REVISIONE DEL 14/03/2012
ESITO REGOLARE

CS0001BC56H

I.P.Z.S. - TT 956

CX 212KF CS/000/A37
REVISIONE DEL 22/03/2013
ESITO REGOLARE

CS0001BC16X

I.P.Z.S. - TT 956

CX 212KF CS/000/A37
REVISIONE DEL 01/10/2015
ESITO REGOLARE
SCADENZA 10/2020

KM 684108 CS000LBKQRRC

I.P.Z.S. - TT 956

CX 212KF CS/000/A8D
REVISIONE DEL 12/03/2015
ESITO REGOLARE

CS0001BK7NEC

I.P.Z.S. - TT 956

CX 212KF CS/000/AAW
REVISIONE DEL 22/03/2024
ESITO REGOLARE
SCADENZA 03/2025

KM 662748 CS000K7JNEC

IL FUNZIONARIO M.C.T.C.
12MAR.2010 CS
0201 REVISIONE REGOLARE

IL FUNZIONARIO M.C.T.C.
04MAR.2009 CS
2009 REVISIONE REGOLARE

IL FUNZIONARIO M.C.T.C.
08SET.2006 CS
2006 REVISIONE REGOLARE

IL FUNZIONARIO M.C.T.C.
29FEB.2008 CS
2008 REVISIONE REGOLARE

I.P.Z.S. S.p.A. - OFFICINA C.U. - ROMA

AUTOMOBILE CLUB D'ITALIA

STUDIO CALVOSA S.r.l. - DELEGAZIONE - Tel. 0984 21354 - Cosenza

220

(art. 7 L. 187/90)

PRA

PUBBLICO REGISTRO AUTOMOBILISTICO
A259 (15)

TARGA **CX212KF**

CERTIFICATO DI PROPRIETÀ N. **05/A100598M**

UFFICIO PROV. DI **COSENZA**

A DATI del VEICOLO

TELAIO **ZCM2312CG90025721**

classe **AUTOBUS / PUBBLICO IN SERVIZIO DI LINEA**

fabbr. **BREDAMENARINIBUS M 231/GV**

data 1ª immatricolazione **01/08/2005**

dati tecnici **KW 170.0**

B DATI della INTESTAZIONE

numero precedenti intestazioni **0**

numero intestatari **1**

1 NOMINATIVO

PROPRIETARIO [redacted]

[redacted] comune di nascita | prov. nascita | data nascita

LOCALITA TORREVECCHIA SNC

C.A.P. **87100** luogo residenza **COSENZA** prov. residenza **CS**

2 NOMINATIVO

cognome e nome o denominazione sociale

codice fiscale | comune di nascita | prov. nascita | data nascita

indirizzo

C.A.P. | luogo residenza | prov. residenza

C GRAVAMI IPOTECHE ANNOTAZIONI

Non risultano iscritte ipoteche. Atto di vendita del 05/09/2005. Veicolo con dispositivo antinquinamento.

importo fiscale previsto **Euro **********231,13**

diritti I.P.T. **Euro **********180,97**

data **03/10/2005**

IL FUNZIONARIO DEL P.R.A.

CS DIR.UFF.PROV. ACI

D IDENTITÀ artt. 5/6 legge 4 gennaio 1968 n. 15

Z05777188

L'identità del soggetto indicato nel riquadro n. | è comprovata dalla esibizione del documento rilasciato da | in data

firma dell'interessato | data | firma del funzionario

Imposta di bollo assolta in modo virtuale - Autorizzazione dell'Intendenza di Finanza di Roma n. 282726 del 13/11/75

ACI PRA

UFFICIO PROVINCIALE DI:

2ª PRESENTAZIONE

1ª PRESENTAZIONE

TARGA	nota di richiesta della seguente **FORMALITA'**	**CODICE**

M

cognome o denominazione sociale			tipo società
nome			sesso
codice fiscale	comune di nascita	prov.	data nascita
indirizzo (via/piazza)		num. civico	
C.A.P.	luogo residenza (comune)	luogo residenza (frazione) prov.	sogg. favore n.

T

Il veicolo di cui al presente certificato di proprietà n.
di seguito indicato/i, per il quietanzato prezzo di euro

è stato verbalmente venduto allo/agli acquirente/i,
con ogni garanzia di legge

acquirente/i

Atto soggetto - non soggetto ad I.V.A.

data ..... *firma del venditore* .....

AUTENTICAZIONE DI FIRMA

REPERTORIO N. lo dr. , notaio in

Iscritto al Collegio Notarile di previa concorde rinuncia all'assistenza dei testimoni
certifico che la/le parte/i di seguito indicata/e, della cui identità personale sono certo, ha/hanno sottoscritto in mia presenza la dichiarazione di vendita che precede.

parte/i

BOLLO E SIGILLO

luogo e data

firma del notaio .....

P

ATTO

data forma prezzo/valore del veicolo (euro)

data registrazione numero registrazione luogo registrazione

CESSAZ. CIRCOLAZ.

SI ALLEGA CARTA CIRCOL. ☐ SI ALLEGANO TARGHE ☐

causale cessazione

CARTA CIRC.

data aggiornamento data nuovo rilascio

FURTO O LIMITAZIONI

data: furto/rientro possesso/scadenza limitazione

importo a concorrenza (euro)

LEASING ☐ PATTO RISERV. DOMINIO ☐

BARRARE LE CASELLE CHE INTERESSANO

ATTO SOGGETTO AD I.V.A. ☐ REGIME MATRIM. SEPARAZIONE BENI ☐ RAVVEDIMENTO OPEROSO ☐

altri dati

S

	1ª PRESENTAZIONE	2ª PRESENTAZIONE
IMPOSTA PROVINCIALE TRASCRIZIONE		
SANZIONI I.P.T.		
INTERESSI MORATORI		
EMOLUMENTI E DIRITTI		
IMPOSTA DI BOLLO		
TOTALE (cifre)		

CONVALIDA UFFICIO

TOTALE (lettere) PRIMA PRESENTAZIONE

TOTALE (lettere) SECONDA PRESENTAZIONE

R

generalità

data ..... *firma* .....

data esecuzione formalità	*IL CONSERVATORE*
.....	.....

Impianti, Stampe e Diagrammi: Grafiche GERCAP - Foggia-Roma
Imposta di bollo assolta in modo virtuale - Autorizzazione dell'Intendenza di Finanza di Roma n. 91235/73 del 26/11/73
mod. NP-1B

1_MC 820 F

227

COMUNITÀ EUROPEA

REPUBBLICA ITALIANA

Ministero delle Infrastrutture e dei Trasporti

DIPARTIMENTO PER I TRASPORTI TERRESTRI

1

CARTA DI CIRCOLAZIONE **BC 0614869**

Permiso de circulación, Overdenti o registrazi, Registreringsattest, Zulassungsbescheinigung, Registreerinsattuistas, Άδεια κυκλοφορίας, Πιστοποιητικό Εγγραφής, Registration certificate, Certificat d'immatriculation, Registreringsbevis, Registracijos liudijimas, Forgalmi engedély, Certificat di Registrazioni, Kentekenbewijs, Dowód Rejestracyjny, Certificado de matrícula, Osvedčenie o evidencii, Prometno dovoljenje, Rekisteröintitodistus, Registreringsbevis.

N° A023524C805	(A) CY057ZC

(B) 17.10.2005

(C.2.1) [redacted]

(C.2.3) SNC LOC.TORREVECCHIA
COSENZA (CS)

N° A023524C805	(A) CY057ZC	2

(D.1) IRISBUS ITALIA 203E.9.27/ONG

(D.2)
(D.3)

(E) ZGA4A9MOOOH000024
(F.1)
(F.2) 18000 (F.3) (G)
(I) 17.10.2005
(J) M3
(J.1) AUTOBUS PER TRASPORTO DI PERSONE -USO DI TERZI PUBBLICO IN LINEA
(J.2) A2 (TIPO URBANO)

(K) LDM4021E

(L) 2 (N.1) (N.2)
(N.3) (N.4) (N.5)
(O.1) (O.2)
(P.1) 7800 (P.2) 200,00 (P.3) METANO
(P.5) F2BE0642A
(Q) (S.1) 16 (S.2) 74
(U.1) 80 (U.2) 1500
(V.1) (V.2)
(V.3) 00,43 (V.5)
(V.6) (V.7)
(V.9) 2001/27/CE

IMPOSTA DI BOLLO ASSOLTA IN MODO VIRTUALE

N° A023524C805	(A) CY057ZC	3

PRESENTARE LA RICHIESTA DI ISCRIZIONE AL PRA ENTRO 60 GIORNI DAL 12.11.2005
ESITO VISITA E PROVA (ART. 75):
DATA 14.10.2005 (07CS025808)
LUNGHEZZA 9,450 M LARGHEZZA 2,470 M
TIPO CAMBIO: AUTOMATICO
PNEUMATICI:
275/70 R22.5 (148-145J) S.D.
AUTORIZZAZIONE COMUNE DI COSENZA
N. 2147 DEL 05.10.2005
L'AUTOBUS PUO' SVOLGERE SERVIZIO DI LINEA URBANO NELL'AMBITO DEL COMUNE DI COSENZA.-
M.O. N. 07CS025808 DEL 15.10.2005
RISPETTA LA DIRETTIVA 2001/27/CE - RIF 1999/96/CE RIGA C
SOSP.ASSE/I MOTORE/I-PNEUMATICA
PMA2A=06300=12000
ATTREZZATO CON RAMPA DI SALITA CARROZZELLE, BLOCCAGGI CARROZZELLA,N.2 SEDILI CON CUSCINO RIPIEGHEVOLE.POSTI IN ALTERNATIVA:N.14 SEDUTI(COMPRESO N.1 POSTO CARROZZELLA) + N.74 IN PIEDI; OPPURE N.13 SEDUTI + N.76 IN PIEDI.

N° A023524C805	(A) CY057ZC	4

STUDIO CALVOSA s.n.c. ACI DELEGAZIONE Tel. 0984 21354

AC 4140

Y 057ZC CS/000/A37
EVISIONE DEL28/01/2020
SITO REGOLARE
CADENZA 01/2021

M 639404 CS0001ZRC5H

CY 057ZC CS/000/A37
REVISIONE DEL24/01/2019
ESITO REGOLARE
SCADENZA 01/2020

KM 582739 CS0001ZPG5X

CY 057ZC CS/000/AL6
REVISIONE DEL18/01/2018
ESITO REGOLARE

CS0001BMM1H

CY 057ZC CS/000/AFN
REVISIONE DEL11/01/2023
ESITO REGOLARE
SCADENZA 01/2024

KM 758853 CS0001DT4A0K

CY 057ZC CS/000/AAW
REVISIONE DEL17/04/2024
ESITO REGOLARE
SCADENZA 04/2025

KM 767479 CS000KY8H0R

224

CY 057ZC CS/000/A37
REVISIONE DEL12/11/2015
ESITO REGOLARE

CS0001BGR1P

CY 057ZC CS/000/AAW
REVISIONE DEL17/11/2016
ESITO REGOLARE

CS0001BKK3V

CY 057ZC CS/000/AL4
REVISIONE DEL14/05/2021
ESITO REGOLARE
SCADENZA 05/2022

KM 692924 CS000R41RTZ

CY 057ZC CS/000/A8D
REVISIONE DEL26/10/2012
ESITO REGOLARE

CS0001BCK8K

CY 057ZC CS/000/AAW
REVISIONE DEL09/10/2014
ESITO REGOLARE

CS0001BDV4C

CY 057ZC CS/000/A8D
REVISIONE DEL12/10/2011
ESITO REGOLARE

CS0001BBW2Z

CY 057ZC CS/000/AFR
REVISIONE DEL30/10/2013
ESITO REGOLARE

CS0001BD46X

CY 057ZC CS/000/A8D
REVISIONE DEL22/10/2010
ESITO REGOLARE

CS0001BBB3N

REVISIONI (Art. 80 del D.L.vo 30-4-1992 N. 285)

0h0121314?

0h0323668

2006 REVISIONE REGOLARE
20 OTT. 2006 CS 08
IL FUNZIONARIO M.C.T.C.

2007 REVISIONE REGOLARE
24 OTT. 2007 CS 08
IL FUNZIONARIO M.C.T.C.

0h0355051

2008 REVISIONE REGOLARE
22 OTT. 2008 CS 08
IL FUNZIONARIO M.C.T.C.

0h0323315

2009 REVISIONE REGOLARE
21 OTT. 2009 CS 08
IL FUNZIONARIO M.C.T.C.

I
COMUNITÀ EUROPEA

REPUBBLICA ITALIANA

Ministero delle Infrastrutture e dei Trasporti

DIPARTIMENTO PER I TRASPORTI TERRESTRI

1

CARTA DI CIRCOLAZIONE **BC 0614870**

Permiso de circulación. Osvědčení o registraci. Registreringsattest. Zulassungsbescheinigung. Registreerimistunnistus. Άδεια κυκλοφορίας. Forgalmi engedély. Registration certificate. Certificat d'immatriculation. Registračný list. Registracijos liudijimas. Forgalmi engedély. Certifikat o registraciji. Kentekenbewijs. Dowód rejestracyjny. Certificado de matrícula. Osvedčenie o evidencii. Prometno dovoljenje. Registreringsbevis.

N° A0435250S05 (A) CY151ZC

(E) 40,2005

(C.1.1) A.M.A.CO. SPA

(C.1.2) (B) SN. LOC. TORREVECCHIA
COSENZA (CS)

N° A0435250S05 (A) CY151ZC 2

(D.1) IRISBUS ITALIA 203E, 4,27/ENG

(D.2)

(D.3)

(E) ZCA4A4MOOOH0000027

(F.1)

(F.2) 18000 (F.3) (G)

(I) 24.10.2005

(J) M3

(J.1.0 AUTOBUS PER TRASPORTO DI PERSONE (USO DI TERZI EUROPEO IN LINEA)

(J.2) A2 (DITO URBANO)

(F) LDM40241Z

(L) 2 (N.1) (N.2)

(N.3) (N.4) (R.3)

(O.1) (O.2)

(P.1) 7800 (P.2) 200,00 (P.3) METANO

(P.5) TCBL06.42A

(S) (S.1) 16 (S.2) 74

(U.1) 90 (U.2) 1500

(V.1) (V.2)

(V.3) mm493 (V.5)

(V.6) (V.7)

(V.9) 2001/27/CE

IMPOSTA DI BOLLO ASSOLTA IN MODO VIRTUALE

N° A0435250S05 (A) CY151ZC 3

PRESENTARE LA RICHIESTA DI ISCRIZIONE AL PRA ENTRO 60 GIORNI DAL 12.01.2006
ESITO VISTA E PROVA ART 75.
DATA 21.10.2005 COLCB6/3503
LUNGHEZZA 9.450 M LARGHEZZA 2.470 M
TIPO CAMBIO AUTOMATICO
PNEUMATICI
295/80 R22,5 (ANN 1455) M.D.
AUTORIZZAZIONE COMUNE DI COSENZA
DI 4.139 DEL 05.10.2005
E AUTORIZZATO SVOLGERE SERVIZIO DI LINEA URBANO NELL'AMBITO DEL COMUNE DI COSENZA.
M.C.M.C. 04653/3E98 DEL 24.10.2005
RISPETTA LA DIRETTIVA 2001/27/CE
E.F. 1999/96/CE FASE C
SOSP.ASSE/I MOTORE/I-PNEUMATICA
(MAZ=9.6300+12000)
ATTREZZATO CON RAMPA DI SALITA/DISCESA CARROZZELLE, BLOCCAGGI CARROZZELLA N.2 SEDILI CON CUSCINO RIPIEGHEVOLE POSTI IN ALTERNATIVA: N.14 SEDUTI COMPRESO N.1 POSTO CARROZZELLATO + N.74 IN PIE DI OPPURE N.13 SEDUTI + N.76 IN PIE DI.

AG. 1148

N° A0435250S05 (A) CY151ZC 4

STUDIO CALVOSA S.N.C. DELEGAZIONE Tel. 0984 21354 COSENZA

I.P.Z.S. S.p.A. - OFFICINA C.V. - ROMA

I.P.Z.S. - TT 956

CY 151ZC CS/000/A37
REVISIONE DEL 19/07/2016
ESITO REGOLARE
SCADENZA 07/2019

KM 588358 CS0001BNM5V

I.P.Z.S. - TT 956

CY 151ZC CS/000/E21
REVISIONE DEL 21/05/2021
ESITO REGOLARE
SCADENZA 05/2022

KM 529199 CS0001BU9AYJ

I.P.Z.S. - TT 956

CY 151ZC CS/000/A8D
REVISIONE DEL 18/07/2017
ESITO REGOLARE

CS0001BLE3L

I.P.Z.S. - TT 956

CY 151ZC CS/000/A37
REVISIONE DEL 14/03/2014
ESITO REGOLARE

CS0001BDB1N

I.P.Z.S. - TT 956

CY 151ZC CS/000/A37
REVISIONE DEL 30/06/2016
ESITO REGOLARE

CS0001BHW5S

I.P.Z.S. - TT 956

CY 151ZC CS/000/A8D
REVISIONE DEL 09/08/2017
ESITO REGOLARE

CS0001BBK3T

I.P.Z.S. - TT 956

CY 151ZC CS/000/A37
REVISIONE DEL 16/07/2015
ESITO REGOLARE

CS0001BC53C

I.P.Z.S. - TT 956

CY 151ZC CS/000/A8D
REVISIONE DEL 15/03/2013
ESITO REGOLARE

CS0001BCT3N

I.P.Z.S. - TT 956

REVISIONE DEL 26/04/2024
ESITO REGOLARE
SCADENZA 04/2025

KM 771586 CS0001BKY3MPM

CY 151ZC CS/000/A8D
REVISIONE DEL 11/11/2022
ESITO REGOLARE
SCADENZA 12/2023

KM 740185 CS0001BLGRT

SIGNIFICATO DEI CODICI COMUNITARI ARMONIZZATI

(A) Numero di immatricolazione
(B) Data della prima immatricolazione del veicolo
(C) Particolarità
(C.1) Motocarrozzetta
(C.2) Autocarro
(C.3) Autotreno
(C.4) Autoarticolato
(C.5) Autosnodato
(D) Destinazione
(D.1) Autovettura
(D.2) Autobus o filobus
(D.3) Autocarro trasporto merci
(D.4) Trattore stradale/motrice
(D.5) Speciale
(E) Tipo
(F) Variante
(G) Versione
(H) Data di rilascio
(I) Data limite di validità
(J) Categoria del veicolo
(J.1) M1 Autovetture ad uso promiscuo
(J.2) M2 Autoveicoli trasporto merci fino a 3,5 t
(J.3) M3 Autoveicoli trasporto merci oltre 3,5 t
(K) Numero di omologazione del tipo di veicolo
(L) Numero di assi
(M) Interasse (mm)
(N) Massa a vuoto in ordine di marcia (tara)
(N.1) Massa rimorchiabile
(N.2) Massa complessiva a pieno carico
(N.3) Massa complessiva a pieno carico del complesso
(O) Massa rimorchiabile
(O.1) Massa rimorchiabile frenata
(O.2) Massa rimorchiabile non frenata
(P) Cilindrata
(Q) Rapporto potenza/massa
(R) Potenza netta
(S) Numero dei posti
(S.1) Numero dei posti in piedi
(S.2) Numero dei posti a sedere
(T) Velocità massima
(U) Livello sonoro
(U.1) Livello sonoro a veicolo fermo
(U.2) Livello sonoro a veicolo in moto
(V) Emissioni inquinanti
(V.1) Emissioni inquinanti a veicolo fermo
(V.2) Emissioni inquinanti a veicolo in moto
(W) Rapporto potenza/massa
(X) Tipo alimentazione
(Y) Codice alimentazione
(Z) Classe ambientale

REVISIONI (Art. 80 del D.L.vo 30-4-1992 N. 285)

REVISIONE REGOLARE 06 MAR. 2009 CS 03

REVISIONE REGOLARE 24 MAR. 2010 CS 02

REVISIONE REGOLARE CS

STUDIO CALVOSA S.N.C. DELEGAZIONE Cosenza

218

(art. 7 L. 187/90)

AUTOMOBILE CLUB D'ITALIA

PUBBLICO REGISTRO AUTOMOBILISTICO
A519 (15)

TARGA CY151ZC

CERTIFICATO DI PROPRIETÀ N. 06/A003652R

UFFICIO PROV. DI COSENZA

A DATI del VEICOLO

TELAIO ZGA4A9M000H000027

classe AUTOBUS / PUBBLICO IN SERVIZIO DI LINEA

fabbrica tipo IRISBUS ITALIA 203E.9.27/CNG

data immatricolazione 24/10/2005

dati fiscali KW 200.0

B DATI della INTESTAZIONE

numero precedenti intestazioni 0

numero intestatari 1

1 NOMINATIVO ☐

PROPRIETARIO cod. [redacted]

cod. [redacted] comune di nascita prov. nascita data nascita

indirizzo LOCALITA TORREVECCHIA SNC

C.A.P. 87100 luogo residenza COSENZA prov. residenza CS

cognome e nome o denominazione sociale

NOMINATIVO ☐

codice fiscale comune di nascita prov. nascita data nascita

indirizzo

C.A.P. luogo residenza prov. residenza

C GRAVAMI IPOTECHE ANNOTAZIONI

Non risultano iscritte ipoteche. Atto di vendita del 12/12/2005. Veicolo con dispositivo antinquinamento.

Importo diritto per PRA Euro **********231,13

di cui I.P.T. Euro **********180,97

data 11/01/2006

IL FUNZIONARIO DEL P.R.A.

CS DIR.UFF.PROV. ACI

D IDENTITÀ artt. 5/6 legge 4 gennaio 1968 n. 15

Z05798799

L'identità del soggetto indicato nel riquadro n. è comprovata dalla esibizione del documento rilasciato da in data

firma dell'interessato data firma del funzionario

Imposta di bollo assolta in modo virtuale - Autorizzazione dell'Intendenza di Finanza di Roma n. 68175 del 18/1/1975

ACI PRA

UFFICIO PROVINCIALE DI:

2ª PRESENTAZIONE

1ª PRESENTAZIONE

TARGA	nota di richiesta della seguente **FORMALITA'**	CODICE

M

cognome o denominazione sociale			tipo società
nome			sesso
codice fiscale	comune di nascita	prov.	data nascita
indirizzo (via/piazza)		num. civico	
C.A.P.	luogo residenza (comune)	luogo residenza (frazione) prov.	sogg. favore n.

T

Il veicolo di cui al presente certificato di proprietà n.
di seguito indicato/i, per il quietanzato prezzo di euro

è stato verbalmente venduto allo/agli acquirente/i,
con ogni garanzia di legge

acquirente/i

Atto soggetto - non soggetto ad I.V.A.

data ..... *firma del venditore* .....

AUTENTICAZIONE DI FIRMA

REPERTORIO N. Io dr. , notaio in

Iscritto al Collegio Notarile di previa concorde rinuncia all'assistenza dei testimoni
certifico che la/le parte/i di seguito indicata/e, della cui identità personale sono certo, ha/hanno sottoscritto in mia presenza la dichiarazione di vendita che precede.

parte/i

BOLLO E SIGILLO

luogo e data

firma del notaio .....

P

ATTO

data forma prezzo/valore del veicolo (euro)

data registrazione numero registrazione luogo registrazione

CESSAZ. CIRCOLAZ.

SI ALLEGA CARTA CIRCOL. ☐ SI ALLEGANO TARGHE ☐

causale cessazione

CARTA CIRC.

data aggiornamento data nuovo rilascio

FURTO O LIMITAZIONI

data: furto/rientro possesso/scadenza limitazione

importo a concorrenza (euro)

LEASING ☐ PATTO RISERV. DOMINIO ☐

BARRARE LE CASELLE CHE INTERESSANO

ATTO SOGGETTO AD I.V.A. ☐ REGIME MATRIM. SEPARAZIONE BENI ☐ RAVVEDIMENTO OPEROSO ☐

altri dati

S

	1ª PRESENTAZIONE	2ª PRESENTAZIONE
IMPOSTA PROVINCIALE TRASCRIZIONE		
SANZIONI I.P.T.		
INTERESSI MORATORI		
EMOLUMENTI E DIRITTI		
IMPOSTA DI BOLLO		
TOTALE (cifre)		

CONVALIDA UFFICIO

TOTALE (lettere) PRIMA PRESENTAZIONE

TOTALE (lettere) SECONDA PRESENTAZIONE

R

generalità

data ..... *firma* .....

data esecuzione formalità .....

IL CONSERVATORE .....

Imposta di bollo assolta in modo virtuale - Autorizzazione dell'Intendenza di Finanza di Roma n. 91235/73 del 28/11/73
Imprenti, Stampa e Ologramma: Grafiche GERCAP - Foggia/Roma
mod. NP-1B

COMUNITÀ EUROPEA

REPUBBLICA ITALIANA

Ministero delle Infrastrutture e dei Trasporti

DIPARTIMENTO PER I TRASPORTI TERRESTRI

CARTA DI CIRCOLAZIONE **BC 0614876**

Permesso di circolazione - Certificato di immatricolazione - Registro di immatricolazione - Attestazione di avvenuta formalità - Ricevuta di avvenuta consegna - Nuovo proprietario - Duplicato - Aggiornamento - Trasferimento - Registrazione provvisoria - Certificato di proprietà - Certificato di circolazione provvisorio - Duplicato - Aggiornamento - Radiazione - Certificato di rottamazione - Passaggio di proprietà - Registrazione definitiva - Foglietto complementare - Certificato di Radiazione per Demolizione - Certificato di Rottamazione - Certificato di matricola - Duplicato - Aggiornamento - Provvisorio - Estero - Radiazione definitiva - Rettifica - Variazione.

N° A023531C505	(A) CY190ZC

(B) 26.10.2005

(C.2.1) [redacted]

(C.2.3) SNC LOC.TORREVECCHIA
COSENZA (CS)

N° A023531C505	(A) CY190ZC

(D.1) IRISBUS ITALIA 203E.9.27/CNG

(D.2)
(D.3)

(E) ZGA4A9M000H000026
(F.1)
(F.2) 18000 (F.3) (G)
(I) 26.10.2005
(J) M3
(J.1) AUTOBUS PER TRASPORTO DI PERSONE -USO DI TERZI PUBBLICO IN LINEA
(J.2) A2 (TIPO URBANO)

(K) LDM4021E

(L) 2 (N.1) (N.2)
(N.3) (N.4) (N.5)
(O.1) (O.2)
(P.1) 7800 (P.2) 200,00 (P.3) METANO
(P.5) F28E0642A
(Q) (S.1) 16 (S.2) 74
(U.1) 80 (U.2) 1500
(V.1) (V.2)
(V.3) 00,43 (V.5)
(V.6) (V.7)
(V.9) 2001/27/CE

IMPOSTA DI BOLLO ASSOLTA IN MODO VIRTUALE

N° A023531C505	(A) CY190ZC

PRESENTARE LA RICHIESTA DI ISCRIZIONE AL PRA ENTRO 60 GIORNI DAL 12.11.2005
ESITO VISITA E PROVA (ART. 75).
DATA 26.10.2005 (04CS303637)
LUNGHEZZA 9,450 M LARGHEZZA 2,470 M
TIPO CAMBIO: AUTOMATICO
PNEUMATICI:
275/70 R22.5 (148-145J) S.D.
AUTORIZZAZIONE COMUNE DI COSENZA
N. .2149 DEL 05.10.2005
L'AUTOBUS PUO'SVOLGERE SERVIZIO DI LINEA URBANO NELL'AMBITO DEL COMUNE DI COSENZA.-
M.O. N. 04CS303637 DEL 26.10.2005
RISPETTA LA DIRETTIVA 2001/27/CE - RIF 1999/96/CE RIGA C
SOSP.ASSE/I MOTORE/I-PNEUMATICA
PMA2A=06300=12000
ATTREZZATO CON RAMPA DI SALITA CARROZZELLE, BLOCCAGGI CARROZZELLA,N.2 SEDILI CON CUSCINO RIPIEGHEVOLE.POSTI IN ALTERNATIVA:N.14 SEDUTI(COMPRESO N.1 POSTO CARROZZELLA) + N.74 IN PIEDI; OPPURE N.13 SEDUTI + N.76 IN PIEDI.

N° A023531C505	(A) CY190ZC

Per copia conforme all'originale

[redacted]

STUDIO CALVOSA s.n.c. - DELEGAZIONE ACI - Tel. 0984 21354

AG. 1148

284

SIGNIFICATO DEI CODICI COMUNITARI ARMONIZZATI

(A) Numero di immatricolazione

(B) Data della prima immatricolazione del veicolo

(C) Dati nominativi

(C.1) Intestatario della carta di circolazione

(C.1.1) cognome o ragione sociale

(C.1.2) nome/i o iniziale/i (se del caso)

(C.1.3) indirizzo nello Stato membro di immatricolazione alla data di rilascio del documento

(C.2) proprietario del veicolo

(C.2.1) cognome o ragione sociale

(C.2.2) nome/i o iniziale/i (se del caso)

(C.2.3) indirizzo nello Stato membro di immatricolazione alla data di rilascio del documento

(C.3) persona fisica o giuridica che può disporre del veicolo ad un titolo legale diverso da quello di proprietario

(C.3.1) cognome o ragione sociale

(C.3.2) nome/i o iniziale/i (se del caso)

(C.3.3) indirizzo nello Stato membro di immatricolazione alla data di rilascio del documento

(C.5), (C.6), (C.7) Se un cambiamento dei dati nominativi di cui ai codici C.1, C.2 e/o C.3 non dà luogo al rilascio di una nuova carta di circolazione, i nuovi dati nominativi corrispondenti a detti codici possono essere iscritti nei codici C.5), C.6) e C.7). Essi sono in tal caso strutturati conformemente alle diciture di cui ai codici C.1, C.2 e C.3.

(D) Veicolo

(D.1) marca

(D.2) tipo

– variante (se disponibile)

– versione (se disponibile)

(D.3) denominazione commerciale

(E) numero di identificazione del veicolo

(F) massa

(F.1) massa massima a carico tecnicamente ammissibile ammissibile (kg)

(F.2) massa massima a carico ammissibile del veicolo in servizio nello Stato membro di immatricolazione (kg)

(F.3) massa massima ammissibile dell'insieme in servizio nello Stato membro di immatricolazione (kg)

(G) massa del veicolo in servizio omologata e munito del dispositivo di attacco per i veicoli trainati di categoria diversa da M1 (kg)

(H) durata di validità, se non illimitata

(I) data di immatricolazione alla quale si riferisce la carta di circolazione

(J) categoria del veicolo

(J.1) destinazione ad uso

(J.2) carrozzeria

(K) numero di omologazione del tipo (se disponibile)

(L) numero di assi

(M) interasse (mm)

(M.1) per i veicoli con massa totale superiore a 3 500 kg, ripartizione tra gli assi della massa massima a carico tecnicamente ammissibile

(M.1) asse 1 (kg)

(M.2) asse 2 (kg), se del caso

(M.3) asse 3 (kg), se del caso

(M.4) asse 4 (kg), se del caso

(M.5) asse 5 (kg), se del caso

(P) massa massima a rimorchio tecnicamente ammissibile

(O.1) rimorchio trainato (kg)

(O.2) rimorchio non trainato (kg)

(P) motore

(P.1) cilindrata (cm³)

(P.2) potenza netta massima (kW) (se pertinente)

(P.3) tipo di combustibile o di alimentazione

(P.4) regime minimo (giri/min)

(P.5) numero di identificazione del motore / tipo del motore

(Q) rapporto p

(R) colore del

(S) posti a sed

(S.1) num

che

(S.2) num

(T) velocità mas

(U) livello sono

(U.1) valo

(U.2) rego

(U.3) valo

(V) emissioni

(V.1) CO (g

(V.2) NOx (

(V.3) (HC+

(V.4) HC (

(V.5) particol

(V.6) potere

diesel

(V.7) CO2 (g

(V.8) consu

(V.9) indica

ne C.O.C. (scrittura recante la versione applicabile in virtù della direttiva 70/220/CEE o della direttiva 98/69/CE)

(W) capacità del serbatoio o dei serbatoi di carburante (in litri)

REVISIONE (Art. 80 del D.L.vo 30-4-1992 N.285)

REVISIONE REGOLARE 21 OTT. 2007 CS 08

IL FUNZIONARIO M.C.T.P.

REVISIONE REGOLARE 28 OTT. 2009 CS 08

IL FUNZIONARIO M.C.T.P.

REVISIONE REGOLARE 24 OTT. 2008 CS 08

IL FUNZIONARIO M.C.T.P.

CY 19026 REVISIONE DEL 23/07/2007 ESITO REGOLARE CS/000/A37

STUDIO CALVOSA S.R.L. DELEGAZIONE Tel. 0984 21354 - Cosenza

234

(art. 7 L. 187/80)

AUTOMOBILE CLUB D'ITALIA

PRA

PUBBLICO REGISTRO AUTOMOBILISTICO
A528 (15)

TARGA **CY190ZC**

CERTIFICATO DI PROPRIETÀ N. **06/A003661P**

UFFICIO PROV. DI **COSENZA**

A DATI del VEICOLO

TELAIO **ZGA4A9M000H000026**

classe/uso: **AUTOBUS / PUBBLICO IN SERVIZIO DI LINEA**

fabbrica/tipo: **IRISBUS ITALIA 203E.9.27/CNG**

data immatricolazione: **25/10/2005**

dati fiscali: **KW 200.0**

B DATI della INTESTAZIONE

numero precedenti intestazioni: **0**

numero intestatari: **1**

NOMINATIVO 1

PROPRIETARIO co [redacted]

[redacted] comune di nascita — prov. nascita — data nascita

indirizzo: **LOCALITA TORREVECCHIA SNC**

C.A.P. **87100** luogo residenza **COSENZA** prov. residenza **CS**

NOMINATIVO

cognome e nome o denominazione sociale

codice fiscale — comune di nascita — prov. nascita — data nascita

indirizzo

C.A.P. — luogo residenza — prov. residenza

C GRAVAMI IPOTECHE ANNOTAZIONI

Non risultano iscritte ipoteche. Atto di vendita del 12/12/2005. Veicolo con dispositivo antinquinamento.

importo riscosso per euro: **Euro **********231,13**

di cui I.P.T.: **Euro **********180,97**

data: **11/01/2006**

IL FUNZIONARIO DEL P.R.A.

CS DIR.UFF.PROV. ACI

D IDENTITÀ artt. 5/6 legge 4 gennaio 1968 n. 15

Z05798805

L'identità del soggetto indicato nel riquadro n. — è comprovata dalla esibizione del documento rilasciato da — in data

firma dell'interessato — data — firma del funzionario

Imposta di bollo assolta in modo virtuale - Autorizzazione dell'Intendenza di Finanza di Roma n. 657/75 del 18/4/1975

ACI PRA

UFFICIO PROVINCIALE DI:

2° PRESENTAZIONE

1° PRESENTAZIONE

TARGA	nota di richiesta della seguente **FORMALITA'**	**CODICE**

M

cognome o denominazione sociale			tipo società
nome			sesso
codice fiscale	comune di nascita	prov.	data nascita
indirizzo (via/piazza)		num. civico	
C.A.P.	luogo residenza (comune)	luogo residenza (frazione) prov.	sogg. favore n.

T

Il veicolo di cui al presente certificato di proprietà n.
di seguito indicato/i, per il quietanzato prezzo di euro

è stato verbalmente venduto allo/agli acquirente/i,
con ogni garanzia di legge

acquirente/i

Atto soggetto - non soggetto ad I.V.A.

data ..... *firma del venditore* .....

AUTENTICAZIONE DI FIRMA

REPERTORIO N. Io dr. , notaio in

Iscritto al Collegio Notarile di previa concorde rinuncia all'assistenza dei testimoni
certifico che la/le parte/i di seguito indicata/e, della cui identità personale sono certo, ha/hanno sottoscritto in mia presenza la dichiarazione di vendita che precede.

parte/i

BOLLO E SIGILLO

luogo e data

firma del notaio .....

P

ATTO

data forma prezzo/valore del veicolo (euro)

data registrazione numero registrazione luogo registrazione

CESSAZ. CIRCOLAZ.

SI ALLEGA CARTA CIRCOL. ☐ SI ALLEGANO TARGHE ☐

causale cessazione

CARTA CIRC.

data aggiornamento data nuovo rilascio

FURTO O LIMITAZIONI

data: furto/rientro possesso/scadenza limitazione

Importo a concorrenza (euro)

LEASING ☐ PATTO RISERV. DOMINIO ☐

BARRARE LE CASELLE CHE INTERESSANO

ATTO SOGGETTO AD I.V.A. ☐ REGIME MATRIM. SEPARAZIONE BENI ☐ RAVVEDIMENTO OPEROSO ☐

altri dati

S

	1° PRESENTAZIONE	2° PRESENTAZIONE
IMPOSTA PROVINCIALE TRASCRIZIONE		
SANZIONI I.P.T.		
INTERESSI MORATORI		
EMOLUMENTI E DIRITTI		
IMPOSTA DI BOLLO		
TOTALE (cifre)		

CONVALIDA UFFICIO

TOTALE (lettere) PRIMA PRESENTAZIONE

TOTALE (lettere) SECONDA PRESENTAZIONE

R

generalità

data ..... *firma* .....

data esecuzione formalità .....

IL CONSERVATORE .....

Imposta di bollo assolta in modo virtuale - Autorizzazione dell'Intendenza di Finanza di Roma n. 91295/73 del 26/11/73

Impianti, Stampa e Ottogramma Grafiche GERCAP - Roma

mod. NP-1B

Mod. MC 820 F

235

COMUNITÀ EUROPEA

REPUBBLICA ITALIANA — 1

Ministero delle Infrastrutture e dei Trasporti

DIPARTIMENTO PER I TRASPORTI TERRESTRI

CARTA DI CIRCOLAZIONE BC 0614877

Permiso de circulación. Osvědčení o registraci. Registreringsattest. Zulassungsbescheinigung. Κυκλοφοριακή άδεια. Registration certificate. Certificat d'immatriculation. Registreringsbevis. Registracijos liudijimas. Forgalmi engedély. Certificato di Registrazione. Kentekenbewijs. Dowód Rejestracyjny. Certificado de matrícula. Osvědčení o evidenci. Permesso di circolazione. Registreringsbevis. Registreringsbevis.

N° A023532CS05	(A) CY191ZC

(B) 26.10.2005

(C.2.1) [redacted]

(C.2.3) SNC LOC.TORREVECCHIA
COSENZA (CS)

N° A023532CS05	(A) CY191ZC	2

(D.1) IRISBUS ITALIA 203E.9.27/CNG

(D.2)
(D.3)

(E) ZGA4A9M000H000029
(F.1)
(F.2) 18000 (F.3) (G)
(I) 26.10.2005
(J) M3
(J.1) AUTOBUS PER TRASPORTO DI PERSONE -USO DI TERZI PUBBLICO IN LINEA
(J.2) A2 (TIPO URBANO)

(K) LDM4021E

(L) 2 (N.1) (N.2)
(N.3) (N.4) (N.5)
(O.1) (O.2)
(P.1) 7800 (P.2) 200.00 (P.3) METANO
(P.5) F2BE0642A
(Q) (S.1) 16 (S.2) 74
(U.1) 80 (U.2) 1500
(V.1) (V.2)
(V.3) 00,43 (V.5)
(V.6) (V.7)
(V.9) 2001/27/CE

IMPOSTA DI BOLLO ASSOLTA IN MODO VIRTUALE

N° A023532CS05	(A) CY191ZC	3

PRESENTARE LA RICHIESTA DI ISCRIZIONE AL PRA ENTRO 60 GIORNI DAL 12.11.2005
ESITO VISITA E PROVA (ART. 75).
DATA 26.10.2005 (04CS303638)
LUNGHEZZA 9,450 M LARGHEZZA 2,470 M
TIPO CAMBIO: AUTOMATICO
PNEUMATICI:
275/70 R22.5 (148-145J) S.D.
AUTORIZZAZIONE COMUNE DI COSENZA
N. .2152 DEL 05.10.2005
L'AUTOBUS PUO'SVOLGERE SERVIZIO DI LINEA URBANO NELL'AMBITO DEL COMUNE DI COSENZA.-
M.C. N. 04CS303638 DEL 26.10.2005
RISPETTA LA DIRETTIVA 2001/27/CE -
RIF 1999/96/CE RIGA C
SOSP.ASSE/I MOTORE/I-PNEUMATICA
PMA2A=06300=12000
ATTREZZATO CON RAMPA DI SALITA CARROZZELLE, BLOCCAGGI CARROZZELLA,N.2 SEDILI CON CUSCINO RIPIEGHEVOLE.POSTI IN ALTERNATIVA:N.14 SEDUTI(COMPRESO N.1 POSTO CARROZZELLA) + N.74 IN PIEDI; OPPURE N.13 SEDUTI + N.76 IN PIEDI.

N° A023532CS05	(A) CY191ZC	4

STUDIO CALVOSA s.n.c. DELEGAZIONE Tel. 0984 21354 Cosenza

CY 191ZC CS/000/A37
REVISIONE DEL 20/06/2017
ESITO REGOLARE

CS0001BLL1B

CY 191ZC CS/000/A37
REVISIONE DEL 31/05/2016
ESITO REGOLARE

CS0001BHQ9Z

CY 191ZC CS/000/A8D
REVISIONE DEL 19/02/2015
ESITO REGOLARE

CS0001BFF7X

CY 191ZC CS/000/AFR
REVISIONE DEL 26/02/2014
ESITO REGOLARE

CS0001BD95F

CY 191ZC CS/000/AAW
REVISIONE DEL 14/06/2018
ESITO REGOLARE
SCADENZA 06/2019

KM 601572 CS0001BND4V

CY 191ZC CS/000/B4T
REVISIONE DEL 01/09/2022
ESITO SCHEDA RIPETERE
MOTIVI CASSONE CARROZZERIA 06

KM 69/994 CS0000JN91R04

SIGNIFICATO DEI CODICI COMUNI

CY 191ZC CS/000/AFR
REVISIONE DEL 19/03/2021
ESITO REGOLARE
SCADENZA 03/2022

KM 696214 CS000BA3ARS

CY 191ZC CS/000/AFR
REVISIONE DEL 08/05/2022
ESITO REGOLARE
SCADENZA 06/2023

KM 743476 CS000CV2Y4P

CY 191ZC CS/000/A37
REVISIONE DEL 28/11/2012
ESITO RIPETERE
MOTIVI 01

CS0001BCN3N

CY 191ZC CS/000/AAW
REVISIONE DEL 10/11/2010
ESITO REGOLARE

CS0001BBC8V

CY 191ZC CS/000/AL6
REVISIONE DEL 07/12/2012
ESITO REGOLARE

CS0001BCP0X

CY 191ZC CS/000/AAW
REVISIONE DEL 02/11/2011
ESITO REGOLARE

CS0001BBW9C

CY 191ZC CS/000/AAW
REVISIONE DEL 15/09/2023
ESITO REGOLARE
SCADENZA 09/2024

KM 698944 CS000JJ04B0X

REVISIONI (Art. 80 del D.L.vo 30-4-1992 N.285)

2006 REVISIONE REGOLARE
08.11.2006 CS 08
IL FUNZIONARIO M.C.T.C.

2007 REVISIONE REGOLARE
31.07.2007 CS 08
IL FUNZIONARIO M.C.T.C.

2008 REVISIONE REGOLARE
29.07.2008 CS 08
IL FUNZIONARIO M.C.T.C.

2009 REVISIONE REGOLARE
04.07.2009 CS 08
IL FUNZIONARIO M.C.T.C.

STUDIO CAREVOSA S.R.L. - ACI DELEGAZIONE - Tel. 0984 21354 - Cosenza

235

(art. 7 L. 187/90)

AUTOMOBILE CLUB D'ITALIA

PUBBLICO REGISTRO AUTOMOBILISTICO
A527 (15)

TARGA **CY191ZC**

CERTIFICATO DI PROPRIETÀ N. **06/A0036605**

UFFICIO PROV. DI **COSENZA**

A DATI del VEICOLO

TELAIO **ZGA4A9M000H000029**

classe/uso: **AUTOBUS / PUBBLICO IN SERVIZIO DI LINEA**

fabbrica: **TRISBUS ITALIA 203E.9.27/CNG**

data immatricolazione: **25/10/2005**

dati fiscali: **KW 200.0**

B DATI della INTESTAZIONE

numero precedenti intestazioni: **0**

numero intestatari: **1**

NOMINATIVO 1

PROPRIETARIO

cod. [redacted]

cod. [redacted] comune di nascita | prov. nascita | data nascita

indirizzo: **LOCALITA TORREVECCHIA SNC**

C.A.P. **87100** luogo residenza **COSENZA** prov. residenza **CS**

NOMINATIVO

cognome e nome o denominazione sociale

codice fiscale | comune di nascita | prov. nascita | data nascita

indirizzo

C.A.P. | luogo residenza | prov. residenza

Imposta di bollo assolta in modo virtuale - Autorizzazione dell'Intendenza di Finanza di Roma n. 687/75 del 13/11/1975

C GRAVAMI IPOTECHE ANNOTAZIONI

Non risultano iscritte ipoteche. Atto di vendita del 12/12/2005. Veicolo con dispositivo antinquinamento.

importo riscosso per euro: **Euro **********231,13**

di cui I.P.T.: **Euro **********180,97**

data: **11/01/2006**

IL FUNZIONARIO DEL P.R.A.

CS DIR.UFF.PROV. ACI

D IDENTITÀ artt. 5/6 legge 4 gennaio 1968 n. 15

Z05798806

L'identità del soggetto indicato nel riquadro n. | è comprovata dalla esibizione del documento rilasciato da | in data

firma dell'interessato | data | firma del funzionario

ACI PRA

UFFICIO PROVINCIALE DI:

2ª PRESENTAZIONE

1ª PRESENTAZIONE

TARGA	nota di richiesta della seguente **FORMALITA'**	CODICE

M

cognome o denominazione sociale			tipo società
nome			sesso
codice fiscale	comune di nascita	prov.	data nascita
indirizzo (via/piazza)		num. civico	
C.A.P.	luogo residenza (comune)	luogo residenza (frazione) prov.	sogg. favore n.

T

Il veicolo di cui al presente certificato di proprietà n.
di seguito indicato/i, per il quietanzato prezzo di euro

è stato verbalmente venduto allo/agli acquirente/i,
con ogni garanzia di legge

acquirente/i

Atto soggetto - non soggetto - ad I.V.A.

data ..... *firma del venditore* .....

AUTENTICAZIONE DI FIRMA

REPERTORIO N. lo dr. , notaio in

Iscritto al Collegio Notarile di previa concorde rinuncia all'assistenza dei testimoni
certifico che la/le parte/i di seguito indicata/e, della cui identità personale sono certo, ha/hanno sottoscritto in mia presenza la dichiarazione di vendita che precede.

parte/i

BOLLO E SIGILLO

luogo e data

firma del notaio .....

P

ATTO

data forma prezzo/valore del veicolo (euro)

data registrazione numero registrazione luogo registrazione

CESSAZ. CIRCOLAZ.

SI ALLEGA CARTA CIRCOL. ☐ SI ALLEGANO TARGHE ☐

causale cessazione

CARTA CIRC.

data aggiornamento data nuovo rilascio

FURTO O LIMITAZIONI

data: furto/rientro possesso/scadenza limitazione

importo a concorrenza (euro)

LEASING ☐ PATTO RISERV. DOMINIO ☐

BARRARE LE CASELLE CHE INTERESSANO

ATTO SOGGETTO AD I.V.A. ☐ REGIME MATRIM. SEPARAZIONE BENI ☐ RAVVEDIMENTO OPEROSO ☐

altri dati

S

	1ª PRESENTAZIONE	2ª PRESENTAZIONE
IMPOSTA PROVINCIALE TRASCRIZIONE		
SANZIONI I.P.T.		
INTERESSI MORATORI		
EMOLUMENTI E DIRITTI		
IMPOSTA DI BOLLO		
TOTALE (cifre)		

CONVALIDA UFFICIO

TOTALE (lettere) PRIMA PRESENTAZIONE

TOTALE (lettere) SECONDA PRESENTAZIONE

R

generalità

data ..... *firma* .....

data esecuzione formalità	*IL CONSERVATORE*

Impianti, Stampa e Cliogramma: Grafiche GERCAP - Roma

Imposta di bollo assolta in modo virtuale - Autorizzazione dell'Intendenza di Finanza di Roma n. 91235/73 del 29/11/73

mod. NP-1B

20 F 937

COMUNITÀ EUROPEA

REPUBBLICA ITALIANA

Ministero delle Infrastrutture e dei Trasporti

DIPARTIMENTO PER I TRASPORTI TERRESTRI

CARTA DI CIRCOLAZIONE BC 0619749

Permiso de circulación. Osvědčení o registraci. Registreringsattest. Άδεια κυκλοφορίας. Törzskönyv. Registration certificate. Certificat d'immatriculation. Registreringsbevis. Rekisteröintitodistus. Registreringsbevis

N° A014065CS06	(A) DA403MG

(B) 21.03.2006

(C.2.1) [redacted]

(C.2.3) LOC.TORREVECCHIA SNC
COSENZA (CS)

N° A014065CS06	(A) DA403MG

(D.1) IVECO 65CN9/70 CACCIAMALI
65.3750U/038
(D.2)
(D.3)

(E) ZCFC65700055545367
(F.1)
(F.2) 7000 (F.3) (G)
(I) 21.03.2006
(J) M3
(J.1) AUTOBUS PER TRASPORTO DI PERSONE -USO DI TERZI PUBBLICO IN LINEA
(J.2) A2 (TIPO URBANO)

(K) EU148030UPBS/06

(L) 2 (N.1) (N.2)
(N.3) (N.4) (N.5)
(O.1) (O.2)
(P.1) 2800 (P.2) 078.00 (P.3) METANO
(P.5) 8149.03
(R) (S.1) 1 (S.2) 20
(U.1) 90 (U.2) 2850
(V.1) (V.2)
(V.3) 0.81 (V.5)
(V.6) (V.7)
(V.9) 2001/27/CE

IMPOSTA DI BOLLO ASSOLTA IN MODO VIRTUALE

N° A014065CS06	(A) DA403MG

PRESENTARE LA RICHIESTA DI ISCRIZIONE AL PRA ENTRO 60 GIORNI DAL 27.06.2006
CERTIFICATO DI APPROVAZIONE.
DATA 03.02.2006 (07BS148036).
LUNGHEZZA 6,770 M LARGHEZZA 2,160 M
TIPO CAMBIO: MECCANICO
PNEUMATICI:
225/75 R16C(116/114N)S-D
AUTORIZZAZIONE COMUNE DO COSENZA
N. 563 DEL 17.03.2006
VISITA E PROVA AI SENSI DELL'ART. 75 CDS PER MODIFICA E DISPOSIZIONE DEI POSTI A SEDERE, RIDUZIONE DEL NUMERO DEI POSTI IN PIEDI, AUMENTO DELLA TARA PER INSTALLAZIONE IMPIANTO ARIA CONDIZIONATA. ALLESTIMENTO CACCIAMALI SPA -MAIRANO (BS)-
L'AUTOBUS PUO' SVOLGERE SERVIZIO URBANO NELL'AMBITO DEL TERRITORIO DEL COMUNE DI COSENZA.-
M.O. N. 07BS148036 DEL 03.02.2006
RISPETTA LA DIRETTIVA 2001/27/CE -
RIF 1999/96/CE RIGA A
MASSE MAX AMMESSE-ASSE ANT.KG. 02300
ASSE POST.KG. 05000
PNEU:OPP. 7.00 R16C (117/116N)S-D
OMOLOG. DI ORIGINE L0M30564A.
CON RAMPA DI SALITA PER SEDIA A ROTELLE, BLOCCAGGI SEDIA A ROTELLE A PAVIMENTO, POSTI IN ALTERNATIVA: A SE-

AG 1149

N° A014065CS06	(A) DA403MG

DERE N. 11 COMPRESO UN POSTO PER SEDIA A ROTELLE(+ N. 17 IN PIEDI.

MOTORIZZAZIONE CIVILE
DELEGAZIONE

I.P.Z.S. S.p.A. - OFFICINA C.V. - ROMA

DA 403MG CS/000/AAW
REVISIONE DEL23/07/2021
ESITO REGOLARE
SCADENZA 07/2022

KM 257135 CS000B01FTF

DA 403MG CS/000/A8D
REVISIONE DEL25/06/2019
ESITO REGOLARE
SCADENZA 06/2020

KM 233418 CS0001BQ92G

DA 403MG CS/000/A37
REVISIONE DEL20/06/2017
ESITO REGOLARE

CS0001BLL1C

DA 403MG CS/000/B2T
REVISIONE DEL25/11/2022
ESITO REGOLARE
SCADENZA 11/2023

KM 268941 CS000DP9DVH

DA 403MG CS/000/A37
REVISIONE DEL19/06/2018
ESITO REGOLARE
SCADENZA 06/2019

KM 177709 CS0001BNF6B

I.P.Z.S. - TT 956

I.P.Z.S. - TT 956

DA 403MG CS/000/A8D
REVISIONE DEL17/05/2016
ESITO REGOLARE

CS0001BHN6W

SIGNIFICATO DEI CODICI COMUNITARI ARMONIZZATI

(A) Numero di omologazione
(B) Data della prima immatricolazione del veicolo
(C) Dati nazionali:
(C.1) Intestatario della carta di circolazione:
(C.1.1) cognome o ragione sociale
(C.1.2) nome o abbreviazione (se del caso)
(C.1.3) indirizzo nello Stato membro di immatricolazione
(C.2) proprietario del veicolo:
(C.2.1) cognome o ragione sociale
(C.2.2) nome o abbreviazione (se del caso)
(C.2.3) indirizzo nello Stato membro di immatricolazione
(C.3) persona fisica o giuridica che può disporre del veicolo ad un titolo legale diverso da quello di proprietario
(C.3.1) cognome o ragione sociale
(C.3.2) nome o abbreviazione (se del caso)
(C.3.3) indirizzo nello Stato membro di immatricolazione
(C.5) Se un cambiamento dei dati nominativi di cui ai codici C.1, C.2 e/o C.3 non dà luogo al rilascio di una nuova carta di circolazione, i dati nominativi corrispondenti e quelli pure presenti devono essere inseriti ai codici C.5, C.6 e C.7, assieme in tal caso eventualmente alla dicitura di cui ai codici C.1, C.2 e C.3.
(D) Veicolo:
(D.1) marca
(D.2) tipo
- variante (se disponibile)
- versione (se disponibile)
(D.3) denominazione commerciale
(E) numero di identificazione del veicolo
(F) massa:
(F.1) massa massima a carico tecnicamente ammissibile su eccezione dei motocicli (kg)
(F.2) massa massima a carico ammissibile del veicolo in servizio nello Stato membro di immatricolazione (kg)
(F.3) massa massima a carico ammissibile dell'insieme in servizio nello Stato membro di immatricolazione (kg)
(G) massa del veicolo in servizio carrozzato e munito del dispositivo di attacco per i veicoli trattori di categoria diversa dalla M1 (kg)
(H) durata di validità, se non è illimitata
(I) data di immatricolazione alla quale si riferisce la carta di circolazione
(J) categoria del veicolo
(J.1) destinazione del veicolo
(J.2) carrozzeria
(K) numero di omologazione del tipo (se disponibile)
(L) numero di assi
(M) numero di ruote
(N) lunghezza del veicolo
(N.1) passo 1 (m)
(N.2) passo 2 (m), se del caso
(N.3) passo 3 (m), se del caso
(N.4) passo 4 (m), se del caso
(N.5) passo 5 (m), se del caso
(O) massa rimorchiabile a rimorchio tecnicamente ammissibile:
(O.1) omologato (tecnico) (kg)
(O.2) non frenato (kg)
(P) motore:
(P.1) cilindrata (cm³)
(P.2) potenza netta massima (kW) (se disponibile)
(P.3) tipo di combustibile o di alimentazione
(P.4) regime nominale (giri/min)
(P.5) numero di identificazione del motore / tipo del motore
(Q) rapporto potenza/massa in kW/kg (solo per i motocicli)
(R) colore del veicolo
(S) posti a sedere:
(S.1) numero di posti a sedere, compreso quello del conducente
(S.2) numero di posti in piedi (se del caso)
(T) velocità massima (km/h)
(U) livello sonoro:
(U.1) veicolo fermo (dB(A))
(U.2) regime del motore (giri/min)
(U.3) veicolo in marcia (dB(A))
(V) emissioni gas di scarico:
(V.1) CO (g/km o g/kWh)
(V.2) HC (g/km o g/kWh)
(V.3) NOx (g/km o g/kWh)
(V.4) HC + NOx (g/km)
(V.5) particolato per motori diesel (g/km o g/kWh)
(V.6) coefficiente di assorbimento corretto per motori diesel (g/min⁻¹)
(V.7) CO₂ (g/km)
(V.8) consumo di combustibile in ciclo misto (l/100 km)
(V.9) indicazione della classe ambientale di omologazione CE, dicitura prevista da versione applicabile in virtù della direttiva 70/220/CEE o della direttiva 88/77/CEE
(W) capacità del serbatoio o dei serbatoi di carburante (litri)

DA 403MG CS/000/A37
REVISIONE DEL17/05/2013
ESITO REGOLARE

CS0001BCX1Q

I.P.Z.S. - TT 956

DA 403MG CS/000/A8D
REVISIONE DEL09/03/2011
ESITO REGOLARE

CS0001BEK5S

I.P.Z.S. - TT 956

DA 403MG CS/000/A37
REVISIONE DEL16/05/2014
ESITO REGOLARE

CS0001BDD5K

I.P.Z.S. - TT 956

DA 403MG CS/000/AL6
REVISIONE DEL04/05/2012
ESITO REGOLARE

CS0001BC85E

I.P.Z.S. - TT 956

DA 403MG CS/000/B2T
REVISIONE DEL15/12/2023
ESITO RIPETERE
MOTIVI 04/06/09

KM 245547 CS000JZ1VNQ

DA 403MG CS/000/AFR
REVISIONE DEL28/05/2015
ESITO REGOLARE

CS0001BSZ4C

REVISIONI (Art. 80 del D.L.vo 30-4-1992 N. 285)

DA 403MG CS/000/B2T
REVISIONE DEL05/01/2024
ESITO REGOLARE
SCADENZA 01/2025

KM 295559 CS000KBATDR

14 MAR. 2008
IL FUNZIONARIO M.C.T.C.

2009 REVISIONE REGOLARE
27 MAR. 2009
IL FUNZIONARIO M.C.T.C.

2010 REVISIONE REGOLARE
10 MAR. 2010
IL FUNZIONARIO M.C.T.C.

237

(art. 7 L. 187/90)

AUTOMOBILE CLUB D'ITALIA

PUBBLICO REGISTRO AUTOMOBILISTICO

A477 (15)

TARGA **DA403MG**

CERTIFICATO DI PROPRIETÀ N. U7A021955R

UFFICIO PROV. DI **COSENZA**

A DATI del VEICOLO

TELAIO **ZCFC65700005545367**

classe **AUTOBUS / PUBBLICO IN SERVIZIO DI LINEA**

fabbrica **IVECO 65CNG/70 CACCIAMALI 65.37500/U39**

data prima immatricolazione **25/05/2006**

dati tecnici **KW 78.0**

B DATI della INTESTAZIONE

numero precedenti intestazioni **0**

numero intestatari **1**

NOMINATIVO

1 **PROPRIETARIO** c.f. [redacted]

[redacted] comune di nascita | prov. nascita | data nascita

indirizzo **LOCALITA TORREVECCHIA SNC**

C.A.P. **87100** luogo residenza **COSENZA** prov. residenza **CS**

NOMINATIVO

cognome e nome o denominazione sociale

codice fiscale | comune di nascita | prov. nascita | data nascita

indirizzo

C.A.P. | luogo residenza | prov. residenza

C GRAVAMI IPOTECHE ANNOTAZIONI

Non risultano iscritte ipoteche. Atto di vendita del 18/05/2006. Veicolo con dispositivo antinquinamento.

importo riscosso per euro	di cui I.P.T.
Euro **********244,24	Euro **********194,08

data **23/02/2007**

IL FUNZIONARIO DEL P.R.A.

CS DIR.UFF.PROV. ACI

D IDENTITÀ art. 38 DPR 28 dicembre 2000 n. 445

Z21477480

L'identità del soggetto indicato nel riquadro n. | è comprovata dalla esibizione del documento rilasciato da | in data

firma dell'interessato | data | firma del funzionario

Imposta di bollo assolta in modo virtuale - Autorizzazione dell'Intendenza di Finanza di Roma n. 867/75 del 19/11/1975

Mod. MC 820 F

240

1

COMUNITÀ EUROPEA

REPUBBLICA ITALIANA

Ministero delle Infrastrutture e dei Trasporti

DIPARTIMENTO PER I TRASPORTI TERRESTRI

1

CARTA DI CIRCOLAZIONE BC 0619752

Permiso de circulación. Οκάδεση η κυκλοφορίας. Zulassungsbescheinigung. Registreercertificaten. Autorização de circulação. Ταξινομητικό Έγγραφο. Registreringsbevis. Certificat d'immatriculation. Registreringsattest. Certificado de matrícula. Rekisteröintitodistus. Registreringsbevis. Registreringsbevis.

N° A01406BCS06	(A) DA406MG

(B) 21.03.2006

(C.2.1) [redacted]

(C.2.3) LOC.TORREVECCHIA SNC
COSENZA (CS)

N° A01406BCS06	(A) DA406MG	2

(D.1) IVECO 65CN8/70 CACCIAMALI
65.37500/039
(D.2)
(D.3)

(E) ZCFC65700055456Z0
(F.1)
(F.2) 7000 (F.3) (G)
(I) 21.03.2006
(J) M3
(J.1) AUTOBUS PER TRASPORTO DI
PERSONE -USO DI TERZI PUBBLICO
IN LINEA
(J.2) A2 (TIPO URBANO)

(K) EU148030URBS/06

(L) 2 (N.1) (N.2)
(N.3) (N.4) (N.5)
(O.1) (O.2)
(P.1) 2800 (P.2) 078,00 (P.3) METANO
(P.5) 8149.03
(Q) (S.1) 11 (S.2) 20
(U.1) 90 (U.2) 2850
(V.1) (V.2)
(V.3) 0,81 (V.5)
(V.6) (V.7)
(V.9) 2001/27/CE

IMPOSTA DI BOLLO ASSOLTA IN MODO VIRTUALE

N° A01406BCS06	(A) DA406MG	3

PRESENTARE LA RICHIESTA DI ISCRIZIONE
AL PRA ENTRO 60 GIORNI DAL 27.06.2006
CERTIFICATO DI APPROVAZIONE:
DATA 03.02.2006 (0785148035)
LUNGHEZZA 6,770 M LARGHEZZA 2,160 M
TIPO CAMBIO: MECCANICO
PNEUMATICI:
225/75 R16C (116/114N)S-D
AUTORIZZAZIONE COMUNE DI COSENZA
N. 560 DEL 17.03.2006
VISITA E PROVA AI SENSI DELL'ART. 75
CDS PER MODIFICA E DISPOSIZIONE DEI
POSTI A SEDERE, RIDUZIONE DEL NUMERO
DEI POSTI IN PIEDI, AUMENTO DELLA TA
RA PER INSTALLAZIONE IMPIANTO ARIA
CONDIZIONATA, ALLESTIMENTO CACCIAMA-
LI SPA -MAIRANO (BS)-
L'AUTOBUS PUO'SVOLGERE SERVIZIO URBA
NO NELL'AMBITO DEL TERRITORIO DEL CO
MUNE DI COSENZA.-
M.O. N. 0785148035 DEL 03.02.2006
RISPETTA LA DIRETTIVA 2001/27/CE -
RIF 1999/96/CE RIGA A
MASSE MAX AMMESSE-ASSE ANT.KG. 02300
ASSE POST.KG. 05000
PNEU:OPP. 7.00 R16C (117/116N)S-D
OMOLOG. DI ORIGINE LDM30056A.
CON RAMPA DI SALITA PER SEDIA A ROTE
LLE, BLOCCAGGI SEDIA A ROTELLE 4 PA-
VIMENTO. POSTI IN ALTERNATIVA: A SE-
DE. 1148

N° A01406BCS06	(A) DA406MG	4

DERE N. 11 (COMPRESO UN POSTO PER SE
DIA A ROTELLE) + N. 17 IN PIEDI.

DELEGAZIONE

I.P.Z.S. S.p.A. - OFFICINA C.V. - ROMA

DA 406MG CS/000/A37
REVISIONE DEL 07/06/2019
ESITO REGOLARE
SCADENZA 10/2020

KM 209200 CS000GTBGRAM

DA 406MG CS/000/B5M
REVISIONE DEL14/10/2022
ESITO REGOLARE
SCADENZA 10/2023

KM 474319 CS000DK7CRA

DA 406MG CS/000/A37
REVISIONE DEL29/03/2016
ESITO REGOLARE

CS0001BHD7C

I.P.Z.S. - TT 956

DA 406MG CS/000/AL6
REVISIONE DEL28/03/2017
ESITO REGOLARE

CS0001BL54M

I.P.Z.S. - TT 956

DA 406MG CS/000/AAW
REVISIONE DEL14/04/2015
ESITO REGOLARE

CS0001BRQ9B

SIGNIFICATO DEI CODICI COMUNITARI ARMONIZZATI

(A) Numero di immatricolazione
(B) Data della prima immatricolazione del veicolo
(C) Dati nominativi:
(C.1) intestatario della carta di circolazione:
(C.1.1) cognome o ragione sociale
(C.1.2) nome o iniziale (se del caso)
(C.1.3) indirizzo nello Stato membro di immatricolazione
(C.2) proprietario del veicolo
(C.2.1) cognome o ragione sociale
(C.2.2) nome o iniziale (se del caso)
(C.2.3) indirizzo nello Stato membro di immatricolazione alla data di rilascio del documento
(C.3) persona fisica o giuridica che non è proprietaria del veicolo ad un titolo legale diverso da quello di cui ai punti C.1 e C.2
(C.3.1) cognome o ragione sociale
(C.3.2) nome o iniziale (se del caso)
(C.3.3) indirizzo nello Stato membro di immatricolazione alla data di rilascio del documento
(C.4) titolare del documento di circolazione (se diverso dal proprietario)
(C.4.1) cognome o ragione sociale
(C.4.2) nome o iniziale (se del caso)
(C.4.3) indirizzo nello Stato membro di immatricolazione alla data di rilascio del documento
(C.5), (C.6), (C.7) Se un cambiamento dei dati contenuti in (C.1), (C.2) e/o (C.3) non dà luogo al rilascio di una nuova carta di circolazione, i dati nominativi corrispondenti a detti punti possono essere inseriti dal titolare della carta di circolazione o, nel caso siano stati precedentemente registrati, da un funzionario competente.
(D) Veicolo:
(D.1) marca
(D.2) tipo
– variante (se disponibile)
– versione (se disponibile)
(D.3) denominazione commerciale
(E) numero di identificazione del veicolo
(F) massa:
(F.1) massa massima a carico tecnicamente ammissibile, ad eccezione dei motocicli (kg)
(F.2) massa massima a carico ammissibile del veicolo in servizio nello Stato membro di immatricolazione (kg)
(F.3) massa massima a carico ammissibile della vettura in servizio nello Stato membro di immatricolazione (kg)
(G) massa del veicolo in servizio con carrozzeria e munito dei dispositivi di attacco per i veicoli trainati di categoria diversa dalla M1 (kg)
(H) durata di validità, se non è illimitata
(I) data di immatricolazione alla quale si riferisce la carta di circolazione
(J) categoria del veicolo
(J.1) destinazione del veicolo
(J.2) carrozzeria
(K) numero di omologazione
(L) numero di assi
(L.1) numero di assi motori
(M) emissione gas di scarico:
(M.1) CO (g/km)
(M.2) HC (g/km)
(M.3) NOx (g/km)
(M.4) HC + NOx (g/km)
(M.5) particolato (g/km)
(M.6) combustibile diesel, gpl, benzina, ecc.
(N) rumore:
(N.1) livello sonoro (dB)
(N.2) regime a cui è misurato il livello sonoro (giri/min)
(O) potenza del motore (kW)
(P) cilindrata (cm³)
(P.1) potenza fiscale
(P.2) potenza netta massima (kW)
(P.3) tipo di alimentazione
(P.5) numero di posti
(P.6) massa in servizio (kg)
(Q) rapporto potenza/massa (kW/kg)
(R) colore del veicolo
(S) posti a sedere:
(S.1) numero di posti a sedere compreso quello del conducente
(S.2) numero di posti in piedi
(T) velocità massima (km/h)
(U) livello sonoro:
(U.1) veicolo fermo (dB)
(U.2) regime a cui è misurato il livello sonoro (giri/min)
(U.3) veicolo in movimento (dB)
(V) categoria ambientale (direttiva 70/220/CEE con le successive modifiche)
(W) codice identificativo della carrozzeria
(X) data limite per la revisione periodica
(Y) indicazione se il veicolo è adatto al trasporto di merci pericolose
(Z) codice del tipo di carrozzeria

DA 406MG CS/000/AFR
REVISIONE DEL17/02/2021
ESITO REGOLARE
SCADENZA 02/2022

KM 257091 CS000AW7TWX

DA 406MG CS/000/T6H
REVISIONE DEL17/11/2023
ESITO REGOLARE
SCADENZA 11/2024

KM 278249 CS000JW1RAK

I.P.Z.S. - TT 956

DA 406MG CS/000/A37
REVISIONE DEL29/04/2011
ESITO REGOLARE

CS0001BBN2X

DA 406MG CS/000/AAW
REVISIONE DEL18/04/2014
ESITO REGOLARE

CS0001BDC7C

I.P.Z.S. - TT 956

DA 406MG CS/000/A37
REVISIONE DEL13/04/2012
ESITO REGOLARE

CS0001BC75D

DA 406MG CS/000/A8H
REVISIONE DEL17/04/2013
ESITO REGOLARE

CS0001BCV8G

DA 406MG CS/000/A8D
REVISIONE DEL22/03/2018
ESITO REGOLARE

CS0001BMZ1R

REVISIONI (Art. 80 del D.L.vo 30-4-1992 N. 285)

0601 21552 21/3/07 0601 327610

2007 REVISIONE REGOLARE 21 MAR. 2007 CS 06 IL FUNZIONARIO M.C.T.C.

2008 REVISIONE REGOLARE 19 MAR. 2008 IL FUNZIONARIO M.C.T.C.

2009 REVISIONE REGOLARE 15 APR. 2009 IL FUNZIONARIO M.C.T.C.

2010 REVISIONE REGOLARE 21 APR. 2010 CS 08 IL FUNZIONARIO M.C.T.C.

240

AUTOMOBILE CLUB D'ITALIA

PUBBLICO REGISTRO AUTOMOBILISTICO

A482 (15)

(art. 7 L. 187/90)

TARGA **DA406MG**

CERTIFICATO DI PROPRIETÀ N. 07/A0219501

UFFICIO PROV. DI **COSENZA**

A DATI del VEICOLO

TELAIO ZCFC657000554562O

classe AUTOBUS / PUBBLICO IN SERVIZIO DI LINEA

fabbrica IVECO 65CNG/70 CACCIAMALI 65.3750U/U39

data 1ª immatricolazione 21/03/2006

dati tecnici KW 78.0

B DATI della INTESTAZIONE

numero precedenti intestazioni: 0

numero intestatari: 1

NOMINATIVO 1

PROPRIETARIO [redacted]

[redacted] comune di nascita | prov. nascita | data nascita

indirizzo LOCALITA TORREVECCHIA SNC

C.A.P. 87100 luogo residenza COSENZA prov. residenza CS

cognome e nome o denominazione sociale

NOMINATIVO

codice fiscale | comune di nascita | prov. nascita | data nascita

indirizzo

C.A.P. | luogo residenza | prov. residenza

C GRAVAMI IPOTECHE ANNOTAZIONI

Non risultano iscritte ipoteche. Atto di vendita del 18/05/2006. Veicolo con dispositivo antinquinamento.

importo riscosso per euro Euro **********244,24

di cui I.P.T. Euro **********194,08

data 23/02/2007

IL FUNZIONARIO DEL P.R.A.

CS DIR.UFF.PROV. ACI

D IDENTITÀ art. 38 DPR 28 dicembre 2000 n. 445

Z21477483

L'identità del soggetto indicato nel riquadro n. è comprovata dalla esibizione del documento rilasciato da in data

firma dell'interessato | data | firma del funzionario

Imposta di bollo assolta in modo virtuale - Autorizzazione dall'Intendenza di Finanza di Roma n. 867/75 del 18/1/1975

UFFICIO PROVINCIALE DI:

2ª PRESENTAZIONE

1ª PRESENTAZIONE

TARGA

nota di richiesta della seguente **FORMALITA'**

CODICE

M

cognome o denominazione sociale

tipo società

nome

sesso

codice fiscale

comune di nascita

prov.

data nascita

indirizzo (via/piazza)

num. civico

C.A.P.

luogo residenza (comune)

luogo residenza (frazione)

prov.

sogg. favore

n.

T

Il veicolo di cui al presente certificato di proprietà n.
di seguito indicato/i, per il quietanzato prezzo di euro

è stato verbalmente venduto allo/agli acquirente/i,
con ogni garanzia di legge

acquirente/i

Atto soggetto - non soggetto ad I.V.A.

data ..... *firma del venditore* .....

AUTENTICAZIONE DI FIRMA

REPERTORIO N. Io dr. , notaio in

Iscritto al Collegio Notarile di

previa concorde rinuncia all'assistenza dei testimoni

certifico che la/le parte/i di seguito indicata/e, della cui identità personale sono certo, ha/hanno sottoscritto in mia presenza la dichiarazione di vendita che precede.

parte/i

BOLLO E SIGILLO

luogo e data

firma del notaio .....

P

ATTO

data forma prezzo/valore del veicolo (euro)

data registrazione numero registrazione luogo registrazione

CESSAZ. CIRCOLAZ.

SI ALLEGA CARTA CIRCOL.

SI ALLEGANO TARGHE

causale cessazione

CARTA CIRC.

data aggiornamento data nuovo rilascio

FURTO O LIMITAZIONI

data: furto/rientro possesso/scadenza limitazione

importo a concorrenza (euro)

LEASING

PATTO RISERV. DOMINIO

BARRARE LE CASELLE CHE INTERESSANO

ATTO SOGGETTO AD I.V.A.

REGIME MATRIM. SEPARAZIONE BENI

RAVVEDIMENTO OPEROSO

altri dati

S

	1ª PRESENTAZIONE	2ª PRESENTAZIONE
IMPOSTA PROVINCIALE TRASCRIZIONE		
SANZIONI I.P.T.		
INTERESSI MORATORI		
EMOLUMENTI E DIRITTI		
IMPOSTA DI BOLLO		
TOTALE (cifre)		

CONVALIDA UFFICIO

TOTALE (lettere) PRIMA PRESENTAZIONE

TOTALE (lettere) SECONDA PRESENTAZIONE

R

generalità

data ..... *firma* .....

data esecuzione formalità .....

IL CONSERVATORE .....

Impianti, Stampa e Cinegramma: Grafiche GERCAP - Roma-Roma

Imposta di bollo assolta in modo virtuale - Autorizzazione dell'Intendenza di Finanza di Roma n. 91235/79 del 28/11/73

mod. NP-1B

241

Mod. TC 820 F

COMUNITÀ EUROPEA

REPUBBLICA ITALIANA — 1

Ministero delle Infrastrutture e dei Trasporti

DIPARTIMENTO PER I TRASPORTI TERRESTRI

CARTA DI CIRCOLAZIONE BC 0619753

Permiso de circulación. Osvědčení o registraci. Registreringsattest. Zulassungsbescheinigung. Κάρτα κυκλοφορίας. Нотатогитнко Ецурафής. Registration certificate. Certificat d'immatriculation. Registracijas apliecība. Registracijos liudijimas. Forgalmi engedély. Certificat de Înmatriculare. Osvedčenie o registrácii. Prometno dovoljenje. Registerinlichting. Registreringsbevis.

N° A014069CS06	(A) DA407MG

(B) 21.03.2006

(C.2.1) [redacted]

(C.2.3) LOC.TORREVECCHIA SNC
COSENZA (CS)

N° A014069CS06	(A) DA407MG	2

(D.1) IVECO 65CNG/70 CACCIAMALI
65.3750U/U39
(D.2)
(D.3)

(E) ZCFC65700055459 18
(F.1)
(F.2) 7000 (F.3) (G)
(I) 21.03.2006
(J) M3
(J.1) AUTOBUS PER TRASPORTO DI
PERSONE -USO DI TERZI PUBBLICO
IN LINEA
(J.2) A2 -(TIPO URBANO)

(K) EU148030UPBS/06

(L) 2 (N.1) (N.2)
(N.3) (N.4) (N.5)
(O.1) (O.2)
(P.1) 2800 (P.2) 078,00 (P.3) METANO
(P.5) 8149,03
(Q) (S.1) 11 (S.2) 29
(U.1) 90 (U.2) 2850
(V.1) (V.2)
(V.3) 0,81 (V.5)
(V.6) (V.7)
(V.9) 2001/27/CE

IMPOSTA DI BOLLO ASSOLTA IN MODO VIRTUALE

N° A014069CS06	(A) DA407MG	3

PRESENTARE LA RICHIESTA DI ISCRIZIONE AL/PRA ENTRO 60 GIORNI DAL 27.06.2006.
CERTIFICATO DI APPROVAZIONE:
DATA 03.02.2006 (078S148032)
LUNGHEZZA 6,770 M LARGHEZZA 2,150 M
TIPO CAMBIO: MECCANICO
PNEUMATICI:
225/75 R16C(116/114N)S-D
AUTORIZZAZIONE COMUNE DI COSENZA
N. 1559 DEL 17.03.2006
VISITA E PROVA AI SENSI DELL'ART. 75 CDS PER MODIFICA E DISPOSIZIONE DEI POSTI A SEDERE, RIDUZIONE DEL NUMERO DEI POSTI IN PIEDI, AUMENTO DELLA TARA PER INSTALLAZIONE IMPIANTO ARIA CONDIZIONATA, ALLESTIMENTO CACCIAMALI SPA -MAIRANO (BS)-
L'AUTOBUS PUO'SVOLGERE SERVIZIO URBANO NELL'AMBITO DEL TERRITORIO COMUNALE DI COSENZA.-
M.O. N. 078S148032 DEL 03.02.2006
RISPETTA LA DIRETTIVA 2001/27/CE -
RIF 1999/96/CE RIGA A
MASSE MAX AMMESSE-ASSE ANT.KG. 02300
ASSE POST.KG. 05000
PNEU:OPP. 7.00 R16C (117/116N)S-D
OMOLOG. DI ORIGINE LDM30564,
CON RAMPA DI SALITA PER SEDIA A ROTELLE, BLOCCAGGI SEDIA A ROTELLE A PAVIMENTO, POSTI IN ALTERNATIVA: A SEDIA 1148

N° A014069CS06	(A) DA407MG	4

DERE N. 11 (COMPRESO UN POSTO PER SEDIA A ROTELLE) + N. 17 IN PIEDI.

I.P.Z.S. S.p.A. - OFFICINA C.V. - ROMA

DA 407/MG CS/000/B2T
REVISIONE DEL 14/07/2023
ESITO SOSPESO
MOTIVI 01/04/05/07/08/09

KM 49427/9 CS0000J14RWJ

DA 407/MG CS/000/AHR
REVISIONE DEL 13/05/2022
ESITO REGOLARE
SCADENZA 05/2023

KM 287552 CS000CS47SX

DA 407/MG CS/000/AL6
REVISIONE DEL 24/02/2021
ESITO REGOLARE
SCADENZA 02/2022

KM 263656 CS000AX4AVT

SIGNIFICATO DEGLI ACRONIMI ARMONIZZATI

(A) Numero di omologazione
(B) Data della prima immatr.
(C) Dati nominativi
(C.1) intestatario della c.
(C.1.1) cognome
(C.1.2) nome/i o ...
(C.1.3) indirizzo: ... stazione &...
(C.2) proprietario del ve...
(C.2.1) cognome
(C.2.2) nome/i o
(C.2.3) indirizzo
stazione a...
(C.3) persona fisica o ... solo se un titolo ... proprietario
(C.3.1) cognom...
(C.3.2) nome/i...
(C.3.3) indirizz... stazione
(C.5), (C.5.1), (C.5.2): di cui al codice fiscale e me... dei nominativi ... no essere inse... sono in tal caso strutturati come descritto di cui a cop...
(D) Veicolo:
(D.1) marca
(D.2) tipo
- variante (se dispo...
- versione (se dispo...
(D.3) denominazione com...
(E) numero di identificazione d...
(F) massa:
(F.1) massa massima ... e, ad eccezione di mi... massa massima ... in servizio pubblico ne (kg)
(F.2) massa massima ... in servizio pubblico ne (kg)
(F.3) massa massima a car... ne (kg)
(G) massa del veicolo in servizio ... dispositivo di alloc... per l'uso diversa dalla M1 (kg)
(H) durata di validità ...
(I) data di immatricolazione ... circolazione
(J) categoria del veicolo ...
(J.1) destinazione ... uso
(J.2) carrozzeria
(K) numero di omologazione del tipo (se disponibile)
(L) n. assi
(M) Peso (mm)
Pesi con massa totale superiore a 3.500 kg, ripartiti su assi ... massa massima a carico ammissibile:
asse 1 (kg)
asse 2 (kg), se del caso
asse 3 (kg), se del caso
asse 4 (kg), se del caso
asse 5 (kg), se del caso
(N) massa a rimorchio (carico ... rimorchio non frenato (kg)
(O) cilindrata (cm³)
(P) potenza netta massima (kW) (se disponibile)
(Q) tipo di combustibile o di alimentazione
(R) regione mondiale (gruppi...)
(S) numero di identificazione del motore / tipo del motore
(S.1) numero ... motore
(S.2) indicazi... mezzo di ... assetto
(T) velocità ... (km/h)
(U) livello ... sonoro
(U.1) ... stazionario (dB(A))
(U.2) ... marcia (dB(A))
(V) valore ... (g/km)
(V.1) CO
(V.2) HC + NOx
(V.3) HC
(V.4) NOx
(V.5) PM
(V.6) numero ... (#/km)
(V.7) classe ... direttiva 70/220/CEE o della direttiva ... (se disponibile)
(W) capacità del serbatoio o dei serbatoi di carburante (in litri).

DA 49/MG CS/000/YCT
REVISIONE DEL 13/12/2024
ESITO RIPETERE
MOTIVI 04/08

KM 450870 CS000UX4DST

DA 407/MG CS/000/AL5
REVISIONE DEL 07/02/2025
ESITO REGOLARE
SCADENZA 02/2026

KM 450959 CS000RHE6QM

I.P.Z.S. - TT 956

DA 407MG CS/000/AL6
REVISIONE DEL 07/12/2017
ESITO REGOLARE

CS0001BMF3C

I.P.Z.S. - TT 956

DA 407MG CS/000/AL6
REVISIONE DEL 10/2021
ESITO REGOLARE
SCADENZA 10/2021

KM 220247 CS0001BCR6J

I.P.Z.S. - TT 956

DA 407/MG CS/000/AFR
REVISIONE DEL 29/09/2023
ESITO REGOLARE
SCADENZA 09/2024

KM 414432 CS0000J04HCT

I.P.Z.S. - TT 956

DA 407MG CS/000/AL6
REVISIONE DEL 08/09/2015
ESITO REGOLARE

CS0001BE5EW

DA 407MG CS/000/A6D
REVISIONE DEL 19/02/2015
ESITO REGOLARE

CS0001BFF7W

DA 407MG CS/000/A6D
REVISIONE DEL 04/01/2013
ESITO REGOLARE

CS0001BC00M

DA 407MG CS/000/AL6
REVISIONE DEL 28/02/2014
ESITO REGOLARE

CS0001BD96D

REVISIONI (Art. 80 del D.L.vo 30-4-1992 N. 285)

2007 REVISIONE REGOLARE
21 MAR. 2007 CS 08
IL FUNZIONARIO M.C.T.C.

2008 REVISIONE REGOLARE
21 MAR. 2008 CS 08
IL FUNZIONARIO M.C.T.C.

2009 REVISIONE REGOLARE
20 MAR. 2009 CS 08
IL FUNZIONARIO M.C.T.C.

2010 REVISIONE REGOLARE
12 MAR. 2010 CS 08
IL FUNZIONARIO M.C.T.C.

2011 REVISIONE REGOLARE
04 MAR. 2011 CS 08
IL FUNZIONARIO M.C.T.C.

241

(art. 7 L. 187/90)

AUTOMOBILE CLUB D'ITALIA

PUBBLICO REGISTRO AUTOMOBILISTICO
A483 (15)

TARGA DA407MG

CERTIFICATO DI PROPRIETÀ N. 07/A021961M

UFFICIO PROV. DI COSENZA

A DATI del VEICOLO

TELAIO ZCFC6570005545918

classe/uso AUTOBUS / PUBBLICO IN SERVIZIO DI LINEA

fabbrica/tipo IVECO 65CNG/70 CACCIAMALI 65.3750U/U39

data immatricolazione 21/03/2006

dati fiscali KW 78.0

B DATI della INTESTAZIONE

numero precedenti intestazioni 0

numero intestatari 1

1 NOMINATIVO ☐ PROPRIETARIO

cognome e nome o denominazione sociale [redacted]

codice fiscale [redacted] comune di nascita prov. nascita data nascita

indirizzo LOCALITA TORREVECCHIA SNC

C.A.P. 87100 luogo residenza COSENZA prov. residenza CS

NOMINATIVO ☐

cognome e nome o denominazione sociale

codice fiscale comune di nascita prov. nascita data nascita

indirizzo

C.A.P. luogo residenza prov. residenza

C GRAVAMI IPOTECHE ANNOTAZIONI

Non risultano iscritte ipoteche. Atto di vendita del 18/05/2006. Veicolo con dispositivo antinquinamento.

Euro ********244,24 di cui I.P.T. Euro **********194,08

data 23/02/2007

IL FUNZIONARIO DEL P.R.A.

CS DIR.UFF.PROV. ACI

D IDENTITÀ art. 38 DPR 28 dicembre 2000 n. 445

Z21477484

L'identità del soggetto indicato nel riquadro n. è comprovata dalla esibizione del documento rilasciato da in data

firma dell'interessato data firma del funzionario

Imposta di bollo assolta in modo virtuale - Autorizzazione dell'Intendenza di Finanza di Roma n. 682/75 del 18/1/1975

ACI PRA

UFFICIO PROVINCIALE DI:

2ª PRESENTAZIONE

1ª PRESENTAZIONE

TARGA

nota di richiesta della seguente **FORMALITA'**

CODICE

M

cognome o denominazione sociale

tipo società

nome

sesso

codice fiscale

comune di nascita

prov.

data nascita

indirizzo (via/piazza)

num. civico

C.A.P.

luogo residenza (comune)

luogo residenza (frazione)

prov.

sogg. favore

n.

T

Il veicolo di cui al presente certificato di proprietà n.
di seguito indicato/i, per il quietanzato prezzo di euro

è stato verbalmente venduto allo/agli acquirente/i,
con ogni garanzia di legge

acquirente/i

Atto soggetto - non soggetto ad I.V.A.

data ..... *firma del venditore* .....

AUTENTICAZIONE DI FIRMA

REPERTORIO N. lo dr. , notaio in

Iscritto al Collegio Notarile di previa concorde rinuncia all'assistenza dei testimoni
certifico che la/le parte/i di seguito indicata/e, della cui identità personale sono certo, ha/hanno sottoscritto in mia presenza la dichiarazione di vendita che precede.

parte/i

BOLLO E SIGILLO

luogo e data

firma del notaio .....

P

ATTO

data forma prezzo/valore del veicolo (euro)

data registrazione numero registrazione luogo registrazione

CESSAZ. CIRCOLAZ.

SI ALLEGA CARTA CIRCOL.

SI ALLEGANO TARGHE

causale cessazione

CARTA CIRC.

data aggiornamento data nuovo rilascio

FURTO O LIMITAZIONI

data: furto/rientro possesso/scadenza limitazione

importo a concorrenza (euro)

LEASING

PATTO RISERV. DOMINIO

BARRARE LE CASELLE CHE INTERESSANO

ATTO SOGGETTO AD I.V.A.

REGIME MATRIM. SEPARAZIONE BENI

RAVVEDIMENTO OPEROSO

altri dati

S

	1ª PRESENTAZIONE	2ª PRESENTAZIONE
IMPOSTA PROVINCIALE TRASCRIZIONE		
SANZIONI I.P.T.		
INTERESSI MORATORI		
EMOLUMENTI E DIRITTI		
IMPOSTA DI BOLLO		
TOTALE (cifre)		

CONVALIDA UFFICIO

TOTALE (lettere) PRIMA PRESENTAZIONE

TOTALE (lettere) SECONDA PRESENTAZIONE

R

generalità

data ..... *firma* .....

data esecuzione formalità

IL CONSERVATORE

Impianti, Stampa e Cliogrammi: Grafiche BERCAP - Foggia-Roma

Imposta di bollo assolta in modo virtuale - Autorizzazione dell'Intendenza di Finanza di Roma n. 91235/73 del 28/11/73

Mod. MC 820 F

REPUBBLICA ITALIANA

Ministero delle Infrastrutture e dei Trasporti

DIPARTIMENTO PER I TRASPORTI TERRESTRI

COMUNITÀ EUROPEA

CARTA DI CIRCOLAZIONE BC 0619755

Permiso de circulación. Osvědčení o registraci. Registreringsattest. Zulassungsbescheinigung. Registreerimistunnistus. Άδεια κυκλοφορίας. Περιστοιχικό Εγγραφής. Registration certificate. Certificat d'immatriculation. Registračný list. Registracijos liudijimas. Forgalmi engedély. Certifikat tal-Registrazzjoni. Kentekenbewijs. Dowód Rejestracyjny. Certificado de matrícula. Osvedčenie o evidencii. Prometno dovoljenje. Rekisteröintitodistus. Registreringsbevis.

1

2

3

4

N° A014071C506	(A) DA409MG

(B) 21.03.2006

(C.2.1) [redacted]

(C.2.3) LOC.TORREVECCHIA SNC
COSENZA (CS)

N° A014071C506	(A) DA409MG

(D.1) IVECO 65CN8/70 CACCIAMALI
65.3750U/U39
(D.2)
(D.3)

(E) ZCFC657000S546469
(F.1)
(F.2) 7000 (F.3) (G)
(I) 21.03.2006
(J) M3
(J.1) AUTOBUS PER TRASPORTO DI PERSONE -USO DI TERZI PUBBLICO IN LINEA
(J.2) A2 (TIPO URBANO)

(K) EU1480300FBS/06

(L) 2 (M.1) (M.2)
(M.3) (M.4) (M.5)
(O.1) (O.2)
(P.1) 2800 (P.2) 07B.00 (P.3) METANO
(P.5) 8149.03
(Q) (S.1) 11 (S.2) 20
(U.1) 90 (U.2) 2850
(V.1) (V.2)
(V.3) 0,81 (V.5)
(V.6) (V.7)
(V.9) 2001/27/CE

IMPOSTA DI BOLLO ASSOLTA IN MODO VIRTUALE

N° A014071C506	(A) DA409MG

PRESENTARE LA RICHIESTA DI ISCRIZIONE AL PRA ENTRO 60 GIORNI DAL 27.06.2006
CERTIFICATO DI APPROVAZIONE.
DATA 03.02.2006 (0785148030)
LUNGHEZZA 6.770 M LARGHEZZA 2.160 M
TIPO CAMBIO: MECCANICO
PNEUMATICI:
225/75 R16C(116/114N)S-D
AUTORIZZAZIONE COMUNE DI COSENZA
N. 557 DEL 17.03.2006
VISITA E PROVA AI SENSI DELL'ART. 75 CDS PER MODIFICA E DISPOSIZIONE DEI POSTI A SEDERE, RIDUZIONE DEL NUMERO DEI POSTI IN PIEDI, AUMENTO DELLA TARA PER INSTALLAZIONE IMPIANTO ARIA CONDIZIONATA, ALLESTIMENTO CACCIAMALI SPA -MAIRANO (BS)-
L'AUTOBUS PUO'SVOLGERE SERVIZIO URBANO NELL'AMBITO DEL TERRITORIO DEL COMUNE DI COSENZA.-
M.D. N. 0785148030 DEL 03.02.2006
RISPETTA LA DIRETTIVA 2001/27/CE -
RIF 1999/96/CE RIGA A
MASSE MAX AMMESSE-ASSE ANT.KG. 02300
ASSE POST.KG. 05000
PNEU:OPP. 7.00 R16C (117/116N)S-D
OMOLOG. DI ORIGINE LDM30056A,
CON RAMPA DI SALITA PER SEDIA A ROTELLE, BLOCCAGGI SEDIA A ROTELLE A PAVIMENTO, POSTI IN ALTERNATIVA: A SE-

N° A014071C506	(A) DA409MG

DERE N. 11 COMPRESO UN POSTO PER SEDIA A ROTELLE) + N. 17 IN PIEDI.

UFFICIO CALVOSA (CS)
DELEGAZIONE
27854

AS 1148

I.P.Z.S. S.p.A. - OFFICINA C.M. - VOGHERA

DA 409MG CS/000/A37
REVISIONE DEL 06/06/2017
ESITO REGOLARE

CS0001BLG8P

DA 409MG CS/000/A8D
REVISIONE DEL 21/06/2018
ESITO REGOLARE
SCADENZA 06/2019

KM 195238 CS0001ENF8K

I.P.Z.S. - TT 956

DA 409MG CS/000/AL6
REVISIONE DEL 04/08/2015
ESITO REGOLARE

CS0001EGE7G

DA 409MG CS/000/A8D
REVISIONE DEL 14/06/2016
ESITO REGOLARE

CS0001BHS9D

I.P.Z.S. - TT 956

DA 409MG CS/000/A37
REVISIONE DEL 13/03/2013
ESITO REGOLARE

CS0001BCT1L

I.P.Z.S. - TT 956

DA 409MG CS/000/AAW
REVISIONE DEL 23/03/2011
ESITO REGOLARE

CS0001BBL5P

I.P.Z.S. - TT 956

DA 409MG CS/000/AL6
REVISIONE DEL 12/03/2014
ESITO REGOLARE

CS0001EDB0P

I.P.Z.S. - TT 956

DA 409MG CS/000/AAW
REVISIONE DEL 07/03/2012
ESITO REGOLARE

CS0001BC51G

SIGNIFICATO DEI CODICI COMUNITARI ARMONIZZATI

(a) Numero di omologazione del tipo (se disponibile)
(b) Data della prima immatricolazione del veicolo
(c) Dati nazionali:
(c.1) Intestatario della carta di circolazione:
(c.1.1) cognome o ragione sociale
(c.1.2) nome o iniziale/i (se del caso)
(c.1.3) indirizzo nello Stato membro di immatricolazione alla data di rilascio del documento
(c.2) proprietario del veicolo
(c.2.1) cognome o ragione sociale
(c.2.2) nome/i o iniziale/i (se del caso)
(c.2.3) indirizzo nello Stato membro di immatricolazione alla data di rilascio del documento
(c.3) persona fisica o giuridica che può disporre del veicolo ad un titolo legale diverso da quello di proprietario
(c.3.1) cognome o ragione sociale
(c.3.2) nome/i o iniziale/i (se del caso)
(c.3.3) indirizzo nello Stato membro di immatricolazione alla data di rilascio del documento
(c.4) Se un cambiamento del titolare del documento di cui al codice C.1, C.2 o C.3 non dà luogo al rilascio di una nuova carta di circolazione, nuovi dati del nominativo corrispondente a detti codici possono essere inseriti al codice C.5. C.6 e C.7; essi sono in tal caso sottoposti a convalida alle dichiarazioni di cui ai codici C.1, C.2 e C.3
(d) Veic. (D.1) (D.2)
(e) numi
(f) massi (F.1) (F.2)
(f.3) alme
(g) massi diverse
(h) durata
(i) data di circola
(j) categor (J.1) (J.2) carrozzeria
(k) numero di omologazione del tipo (se disponibile)
(l) codice di classificazione
(m) [illegible] (se disponibile)
(n) massa massima ammessa a pieno carico tecnicamente ammissibile (n.1) (obbligatorio tranne Kg)
(n.2) rimorchio non frenato (Kg)
(o) potenza netta massima (kW) (se disponibile)
(p) cilindrata (cm³)
(q) rapporto potenza/massa (kW/kg) (se disponibile)
(r) numero di identificazione del motore / tipo del motore
(s) posti a sedere totali (s.1) compreso quello del conducente
(t) velocità (km/h)
(u) livello sonoro
(u.1) fermo (dB(A))
(u.2) motore (dB(A))
(v) emissioni (g/km)
(v.1) CO
(v.2) HC
(v.3) HC + NOx
(v.4) NOx
(v.5) PM
(v.6) numero di particelle
(v.7) classificazione ambientale (direttiva)
(v.8) [illegible]
(v.9) classificazione ambientale (direttiva)
(w) capacità del serbatoio o dei serbatoi di carburante (in litri)

DA 409MG CS/000/AAW
REVISIONE DEL 31/05/2024
ESITO REGOLARE
SCADENZA 05/2025

KM 279459 CS0001F9GYA

DA 409MG CS/000/AFR
REVISIONE DEL 28/04/2023
ESITO REGOLARE
SCADENZA 04/2024

KM 257042 CS0001X5BXV

04/13/706

REVISIONI (Art. 80 del D.L.vo 30-4-1992 N. 285)

2007 REVISIONE REGOLARE
28 MAR. 2007 CS 08
IL FUNZIONARIO C.M.C.

CS 28-3-07

04/13/7805

2008 REVISIONE REGOLARE
26 MAR. 2008 CS 08
IL FUNZIONARIO M.C.T.C.

04/13/7691

2009 REVISIONE REGOLARE
25 MAR. 2009 CS 08
IL FUNZIONARIO M.C.T.C.

04/13/7826

2010 REVISIONE REGOLARE
17 MAR. 2010 CS 08
IL FUNZIONARIO M.C.T.C.

4/5

243

(art. 7 L. 187/90)

AUTOMOBILE CLUB D'ITALIA

PUBBLICO REGISTRO AUTOMOBILISTICO
A486 (15)

TARGA DA409MG

CERTIFICATO DI PROPRIETÀ
N. 61/A021645

UFFICIO PROV. DI COSENZA

A DATI del VEICOLO

TELAIO ZCFC657000S546469

classe/uso AUTOBUS / PUBBLICO IN SERVIZIO DI LINEA

fabbrica/tipo IVECO 65CNG/70 CACCIAMALI 65.3750U/U39

data immatricolazione 21/03/2006

dati fiscali KW 78.0

B DATI della INTESTAZIONE

numero precedenti intestazioni 0

numero intestatari 1

1 PROPRIETARIO

NOMINATIVO

[redacted]

[redacted] comune di nascita prov. nascita data nascita

indirizzo LOCALITA TORREVECCHIA SNC

C.A.P. 87100 luogo COSENZA prov. residenza CS

cognome e nome o denominazione sociale

NOMINATIVO

codice fiscale comune di nascita prov. nascita data nascita

indirizzo

C.A.P. luogo residenza prov. residenza

C GRAVAMI IPOTECHE ANNOTAZIONI

Non risultano iscritte ipoteche. Atto di vendita del 18/05/2006. Veicolo con dispositivo antinquinamento.

Euro **********244,24

Euro **********194,08

data 23/02/2007

IL FUNZIONARIO DEL P.R.A.

CS DIR.UFF.PROV. ACI

D IDENTITÀ art. 38 DPR 28 dicembre 2000 n. 445

Z21477486

L'identità del soggetto indicato nel riquadro n. è comprovata dalla esibizione del documento rilasciato da in data

firma dell'interessato data firma del funzionario

Imposta di bollo assolta in modo virtuale - Autorizzazione dell'Intendenza di Finanza di Roma n. 687/75 del 18/1/1975

ACI PRA

UFFICIO PROVINCIALE DI:

2ª PRESENTAZIONE

1ª PRESENTAZIONE

TARGA	nota di richiesta della seguente **FORMALITA'**	CODICE

M

cognome o denominazione sociale			tipo società
nome			sesso
codice fiscale	comune di nascita	prov.	data nascita
indirizzo (via/piazza)		num. civico	
C.A.P.	luogo residenza (comune)	luogo residenza (frazione) prov.	sogg. favore n.

T

Il veicolo di cui al presente certificato di proprietà n.
di seguito indicato/i, per il quietanzato prezzo di euro

è stato verbalmente venduto allo/agli acquirente/i,
con ogni garanzia di legge

acquirente/i

Atto soggetto - non soggetto ad I.V.A.

data ..... *firma del venditore* .....

AUTENTICAZIONE DI FIRMA

REPERTORIO N. Io dr. , notaio in

Iscritto al Collegio Notarile di previa concorde rinuncia all'assistenza dei testimoni
certifico che la/le parte/i di seguito indicata/e, della cui identità personale sono certo, ha/hanno sottoscritto in mia presenza la dichiarazione di vendita che precede.

parte/i

BOLLO E SIGILLO

luogo e data

firma del notaio .....

P

ATTO

data forma prezzo/valore del veicolo (euro)

data registrazione numero registrazione luogo registrazione

CESSAZ. CIRCOLAZ.

SI ALLEGA CARTA CIRCOL. ☐ SI ALLEGANO TARGHE ☐

causale cessazione

CARTA CIRC.

data aggiornamento data nuovo rilascio

FURTO O LIMITAZIONI

data: furto/rientro possesso/scadenza limitazione

importo a concorrenza (euro)

LEASING ☐ PATTO RISERV. DOMINIO ☐

BARRARE LE CASELLE CHE INTERESSANO

ATTO SOGGETTO AD I.V.A. ☐ REGIME MATRIM. SEPARAZIONE BENI ☐ RAVVEDIMENTO OPEROSO ☐

altri dati

S

	1ª PRESENTAZIONE	2ª PRESENTAZIONE
IMPOSTA PROVINCIALE TRASCRIZIONE		
SANZIONI I.P.T.		
INTERESSI MORATORI		
EMOLUMENTI E DIRITTI		
IMPOSTA DI BOLLO		
TOTALE (cifre)		

CONVALIDA UFFICIO

TOTALE (lettere) PRIMA PRESENTAZIONE

TOTALE (lettere) SECONDA PRESENTAZIONE

R

generalità

data ..... *firma* .....

data esecuzione formalità

IL CONSERVATORE

.....

.....

Impianti, Stampa e Cliogrammi: Grafiche GERCAP - Foggia-Roma

Imposta di bollo assolta in modo virtuale - Autorizzazione dell'Intendenza di Finanza di Roma n. 81235/73 del 28/11/73

mod. NP-1B

Mod. MC 820 F

255

COMUNITÀ EUROPEA

REPUBBLICA ITALIANA

Ministero delle Infrastrutture e dei Trasporti
DIPARTIMENTO PER I TRASPORTI, LA NAVIGAZIONE ED I SISTEMI INFORMATIVI E STATISTICI

CARTA DI CIRCOLAZIONE CO 0393502

Permiso de circulación. Osvědčení o registraci. Registreringsattest. Zulassungsbescheinigung. Registreerimistunnistus. Άδεια κυκλοφορίας. Πιστοποιητικό Εγγραφής. Registration certificate. Certificat d'immatriculation. Registreringsbevis. Rekisteröintitodistus. Forgalmi engedély. Certifikat o registraciji. Kentekenbewijs. Dowód rejestracyjny. Certificado de matrícula. Osvědčení o evidenci. Promemo dovoljenje. Registreringsbevis. Prometna dovolj.

N° A010299CS15 (A) FA921DE

(B) 20.11.2007

(C.2.1) [redacted]

(C.2.3) LOCAL TORREVECCHIA SNC
COSENZA (CS)
[redacted]

N° A010299CS15 (A) FA921DE

(D.1) IRISBUS ITALIA 203E 9.27/CNG

(D.2)

(D.3)

(E) ZGA4A9N0000H000066

(F.1)
(F.2) 18000 (F.3) (G)
(I) 09.07.2015
(J) M3
(J.1) AUTOBUS PER TRASPORTO DI PERSONE -USO DI TERZI PUBBLICO IN LINEA
(J.2) YE (A UN PIANO E PIANALE RIBASSATO DI CLASSE I)

(K) LDM4021EST002L

(L) 2 (N.1) (N.2)
(N.3) (N.4) (N.5)
(O.1) (O.2)
(P.1) 7800,00 (P.2) 200,00 (P.3) METANO
(P.5) F2BE0642A
(Q) (S.1) 20 (S.2) 47
(U.1) 80 (U.2) 1500
(V.1) (V.2)
(V.3) 0,5300 (V.5)
(V.6) (V.7)
(V.9) 2006/51/CE

IMPOSTA DI BOLLO ASSOLTA IN MODO VIRTUALE

N° A010299CS15 (A) FA921DE

PRESENTARE LA RICHIESTA DI ISCRIZIONE
AL PRA ENTRO 60 GIORNI DAL 01.09.2015
GIA' TARGA DM635CG
ESITO VISITA E PROVA (ART. 75):
DATA 09.07.2015 (09CS059347))
LUNGHEZZA 9.450 M LARGHEZZA 2.470 M
TIPO CAMBIO: AUTOMATICO
PNEUMATICI:
275/70 R22.5 (148-145J) S.D.
AUTORIZZAZIONE
COM. COSENZA
N. 4065/CS DEL 18.06.2015
L'AUTOBUS PUO' SVOLGERE SERVIZIO DI
LINEA SULLE LINEE URBANE DELLA CITTA
DI COSENZA.-
M.O.N. 09CS059347 DEL 09.07.2015
RISPETTA LA DIRETTIVA 2006/51/CE RIF
A 2005/55/CE RIGA C(EGOL.MIGLIORATO)
OSP.ASSE/I MOTORE/I-PNEUMATICA
MAZA=06300=12000
PROVVISTO DI RAMPA DI SALITA PER SED
IA A ROTELLE POSIZIONATA SULLA PORTA
CENTRALE. AREA ATTREZZATA PER LO ST
AZIONAMENTO DI UN PASSEGGERO SU SED
IA A ROTELLE E N.2 STRAPUNTINI.
OSTI IN ALTERNATIVA: TOTALI N.74 (A
SEDERE N.18 +N.55 IN PIEDI + N.1 DI
ERVIZIO) OPP. TOTALI N.70 (A SEDERE
N.20 + N.49 IN PIEDI + N.1 DI SERVI
IO)
AG. 0000

N° A010299CS15 (A) FA921DE

SIGNIFICATO DEI CODICI COMUNITARI ARMONIZZATI

(A) Numero di immatricolazione
(B) Data della prima immatricolazione del veicolo
(C) Dati nominativi
- (C.1) intestatario della carta di circolazione:
  - (C.1.1) cognome o ragione sociale
  - (C.1.2) nome/i o iniziale/i (se del caso)
  - (C.1.3) indirizzo nello Stato membro di immatricolazione alla data di rilascio del documento
- (C.2) proprietario del veicolo
  - (C.2.1) cognome o ragione sociale
  - (C.2.2) nome/i o iniziale/i (se del caso)
  - (C.2.3) indirizzo nello Stato membro di immatricolazione alla data di rilascio del documento
- (C.3) persona fisica o giuridica che può disporre del veicolo ad un titolo legale diverso da quello di proprietario
  - (C.3.1) cognome o ragione sociale
  - (C.3.2) nome/i o iniziale/i (se del caso)
  - (C.3.3) indirizzo nello Stato membro di immatricolazione alla data di rilascio del documento
- (C.5), (C.6), (C.7) Se un cambiamento dei dati nominativi di cui ai codici C.1, C.2 e/o C.3 non dà luogo al rilascio di una nuova carta di circolazione, i nuovi dati nominativi corrispondenti a detti punti possono essere inseriti ai codici C.5), C.6) e C.7); essi sono in tal caso strutturati conformemente alle diciture di cui ai codici C.1, C.2 e C.3

(D) Veicolo:
- (D.1) marca
- (D.2) tipo
  - variante (se disponibile)
  - versione (se disponibile)
- (D.3) denominazione/i commerciale/i

(E) numero di identificazione del veicolo
(F) massa:
- (F.1) massa massima a carico tecnicamente ammissibile, ad eccezione dei motocicli (kg)
- (F.2) massa massima a carico ammissibile del veicolo in servizio nello Stato membro di immatricolazione (kg)
- (F.3) massa massima a carico ammissibile dell'insieme in servizio nello Stato membro di immatricolazione (kg)

(G) massa del veicolo in servizio carrozzato e munito del dispositivo di attacco per i veicoli trainati di categoria diversa dalla M1 (kg)
(H) durata di validità, se non è illimitata
(I) data di immatricolazione all'utente o, se del caso, la data di rilascio della carta di circolazione
(J) categoria del veicolo
- (J.1) destinazione ed uso
- (J.2) carrozzeria

(K) numero di omologazione del tipo (se disponibile)
(L) numero di assi
(M) interasse (mm)
(N) per i veicoli con massa totale superiore a 3 500 kg, ripartizione tra gli assi della massa massima a carico tecnicamente ammissibile:
- (N.1) asse 1 (kg)
- (N.2) asse 2 (kg), se del caso
- (N.3) asse 3 (kg), se del caso
- (N.4) asse 4 (kg), se del caso
- (N.5) asse 5 (kg), se del caso

(O) massa massima a rimorchio tecnicamente ammissibile:
- (O.1) rimorchio frenato (kg)
- (O.2) rimorchio non frenato (kg)

(P) motore:
- (P.1) cilindrata (cm³)
- (P.2) potenza netta massima (kw) (se disponibile)
- (P.3) tipo di combustibile o di alimentazione
- (P.4) regime nominale (giri/min)
- (P.5) numero di identificazione del motore / tipo del motore

(Q) rapporto potenza/massa in kw/kg (solo per i motocicli)
(R) colore del veicolo
(S) posti a sedere
- (S.1) numero di posti a sedere, compreso quello del conducente
- (S.2) numero dei posti in piedi (se del caso)

(T) velocità massima (km/h)
(U) livello sonoro:
- (U.1) veicolo fermo (dB(A))
- (U.2) regime del motore (giri/min)
- (U.3) veicolo in marcia (dB(A))

(V) emissioni gas di scarico:
- (V.1) CO (g/km o g/kWh)
- (V.2) HC (g/km o g/kWh)
- (V.3) NOx (g/km o g/kWh)
- (V.4) HC + NOx (g/km)
- (V.5) particolato per i motori diesel (g/km o g/kWh)
- (V.6) coefficiente di assorbimento corretto per motori diesel (giri/min⁻¹)
- (V.7) CO_2 (g/km)
- (V.8) consumo di combustibile in ciclo misto (l/100 km)
- (V.9) indicazione della classe ambientale di omologazione CE: dicitura recante la versione applicabile in virtù della direttiva 70/220/CEE o della direttiva 80/77/CEE

(W) capacità del serbatoio o dei serbatoi di carburante (in litri)

REVISIONI (Art. 80 del D.L.vo 30-4-1992 N. 285)

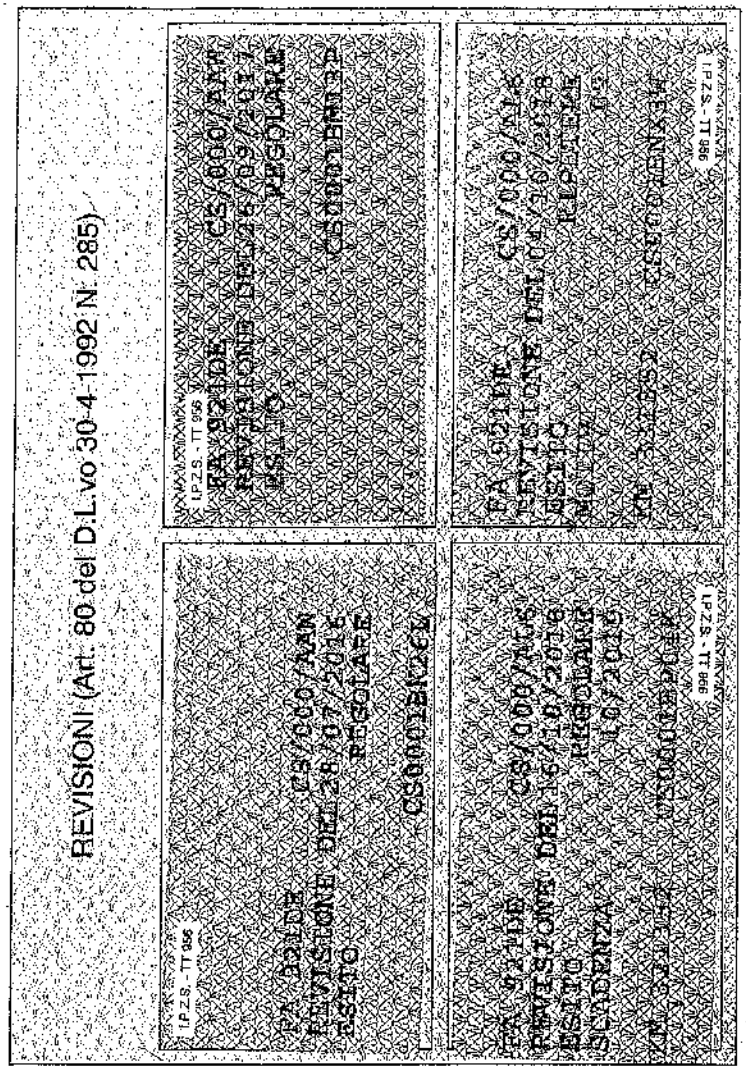

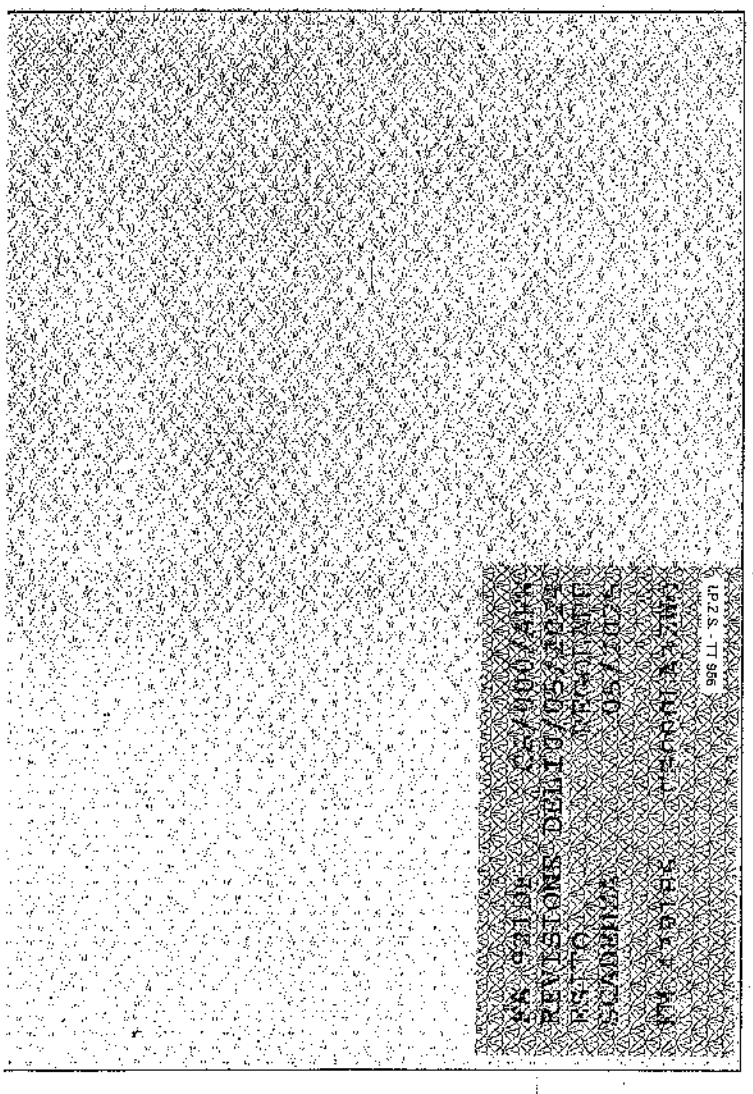

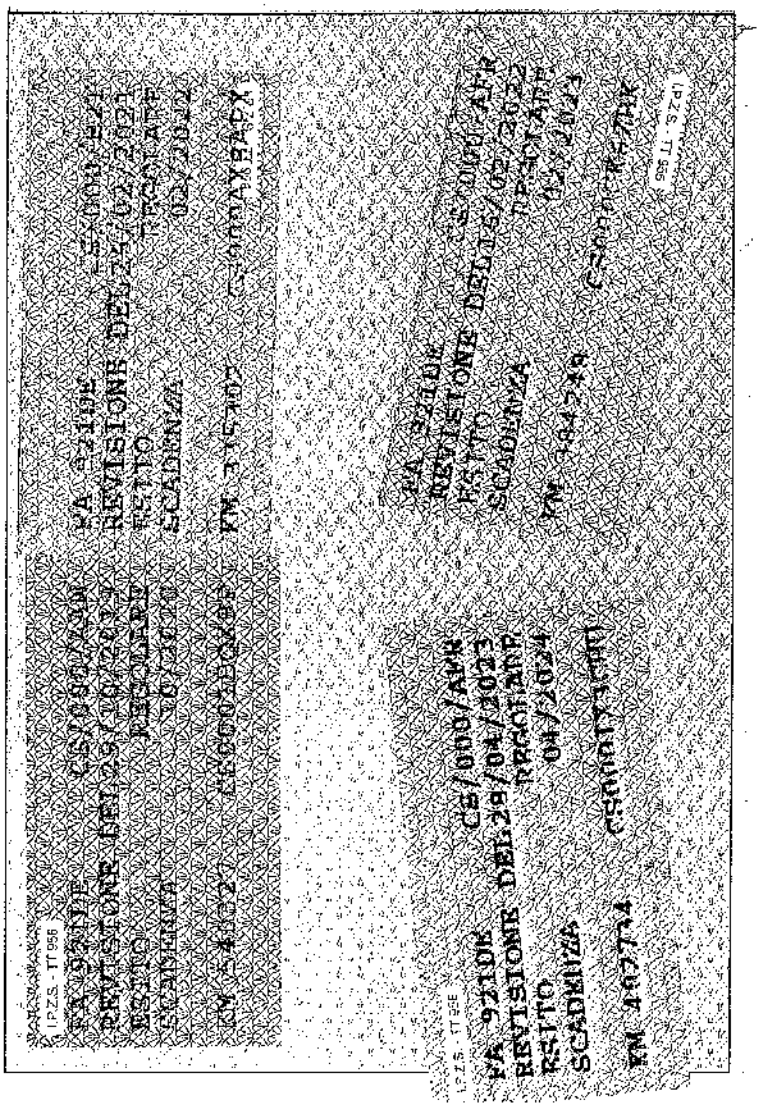

255

AUTOMOBILE CLUB D'ITALIA

PUBBLICO REGISTRO AUTOMOBILISTICO

(art. 7 L. 187/90)

TARGA **DM635CG**

CERTIFICATO DI PROPRIETÀ N. 15/A047843T

UFFICIO PROV. DI (RM6178) (63) COSENZA

A DATI del VEICOLO

TELAIO ZGA4A9M000H000066

classe/uso: AUTOBUS / PUBBLICO IN SERVIZIO DI LINEA

fabbrica/tipo: IRISBUS ITALIA 203E.9.27/CNG

data immatricolazione: 20/11/2007

dati fiscali: KW 200

B DATI della INTESTAZIONE

numero precedenti intestazioni: 2

numero intestatari: 1

NOMINATIVO 1

cognome e nome o denominazione sociale: PROPRIETARIO [redacted]

codice fiscale [redacted] comune di nascita prov. nascita data nascita

indirizzo: LOCALITA' TORREVECCHIA SNC

C.A.P. 87100 luogo residenza COSENZA prov. residenza CS

NOMINATIVO

cognome e nome o denominazione sociale

codice fiscale comune di nascita prov. nascita data nascita

indirizzo

C.A.P. luogo residenza prov. residenza

H GRAVAMI IPOTECHE ANNOTAZIONI

Non risultano iscritte ipoteche. Annotata Procedura Concorsuale di FALLIMENTO del 19/07/2012. Atto di vendita del 30/01/2015. Veicolo con dispositivo antinquinamento.

Importo riscosso per euro: Euro *********75,00

di cui I.P.T.: Euro **********0,00

data: 05/06/2015

RM G.DIRUSSO

H48126304

Imposta di bollo assolta in modo virtuale - Autorizzazione dell'Intendenza di Finanza di Roma n. 897/75 del 18/11/1975

ACI PRA

UFFICIO PROVINCIALE DI:

1ª PRESENTAZIONE

2ª PRESENTAZIONE

TARGA

nota di richiesta della seguente **FORMALITA'**

CODICE

C

cognome o denominazione sociale — tipo società

nome — sesso

codice fiscale — comune di nascita — prov. — data nascita

indirizzo (via/piazza) — num. civico

C.A.P. — luogo residenza (comune) — luogo residenza (frazione) — prov. — sogg. favore n.

G

Il veicolo indicato in questo certificato di proprietà, è stato verbalmente venduto per il prezzo di euro

all'acquirente/i (indicare cognome, nome, luogo e data di nascita, C.F., luogo di residenza):

ATTO SOGGETTO AD I.V.A. ☐

ATTO NON SOGGETTO AD I.V.A. ☐ *data* ..... *firma del venditore* .....

AUTENTICA DI FIRMA

Io sottoscritto/a

in qualità di

certifico che il venditore (Indicare cognome, nome, luogo e data di nascita, C.F., luogo di residenza):

Identificato con documento tipo:

n. rilasciato da il

ha sottoscritto in mia presenza la dichiarazione di vendita che precede.

luogo e data ..... *firma dell'autenticante* .....

REPERTORIO N.

BOLLO E TIMBRO DELL'AUTENTICANTE

D

ATTO

data — forma — prezzo/valore del veicolo (euro)

CESSAZ. CIRCOLAZ

SI ALLEGA CARTA CIRCOL. ☐ SI ALLEGANO TARGHE ☐

causale cessazione

CARTA CIRC.

data aggiornamento — data nuovo rilascio

FURTO O VINCOLI

data: furto/rientro possesso/scadenza vincolo

importo a concorrenza (euro)

LEASING ☐ PATTO RISERV. DOMINIO ☐

BARRARE LE CASELLE CHE INTERESSANO

ATTO SOGGETTO AD I.V.A. ☐ RAVVEDIMENTO OPEROSO ☐

altri dati

I

	1ª PRESENTAZIONE	2ª PRESENTAZIONE
IMPOSTA PROVINCIALE TRASCRIZIONE		
SANZIONI I.P.T.		
INTERESSI MORATORI		
EMOLUMENTI E DIRITTI		
IMPOSTA DI BOLLO		
TOTALE (cifre)		

CONVALIDA UFFICIO

TOTALE (lettere) — PRIMA PRESENTAZIONE

TOTALE (lettere) — SECONDA PRESENTAZIONE

IL DIPENDENTE ACI

.....

E

L'identità del presentatore sig./sig.ra

è comprovata dall'esibizione del documento

n. rilasciato da

In data

firma del presentatore ..... *data* ..... *Il dipendente ACI* .....

firma dell'interessato .....

PRIMA PRESENTAZIONE	SECONDA PRESENTAZIONE
data ..... *DIPENDENTE ACI*	*data* ..... *DIPENDENTE ACI* .....

(imposta di bollo assolta in modo virtuale - Autorizzazione dell'Intendenza di Finanza di Roma n. 91235/73 del 28/11/73

PCCGS spa Officina Carte Valori

mod. NP-1B

Mod. MC 820 F

COMUNITÀ EUROPEA

REPUBBLICA ITALIANA

Ministero delle Infrastrutture e dei Trasporti

DIPARTIMENTO PER I TRASPORTI, LA NAVIGAZIONE, GLI AFFARI GENERALI ED IL PERSONALE

1

CARTA DI CIRCOLAZIONE DC 0208020

Permiso de circulación. Osvědčení o registraci. Registreringsattest. Zulassungsbescheinigung. Registreerimistunnistus. Άδεια κυκλοφορίας. Πιστοποιητικό. Εγγραφής. Registration certificate. Certificat d'immatriculation. Registracijas apliecība. Registracijos liudijimas. Forgalmi engedély. Certifikat za registraciju. Kentekenbewijs. Dowód rejestracyjny. Certificado de matrícula. Osvedčenie o evidencii. Prometno dovoljenje. Rekisteröintitodistus. Registreringsbevis et. Prometna dozvola.

N° A003921CS20 (A) FX985MP

(B) 18.02.2020

(C.2.1) [redacted]

(C.2.3) LOCAL TORREVECCHIA SNC
COSENZA (CS)
[redacted]

N° A003921CS20 (A) FX985MP 2

(D.1) MENARINIBUS

(D.2) M250/10 DZNU3 AM1A

(D.3) CITYMOOD10

(E) ZCM2500N090030700
(F.1)
(F.2) 19000 (F.3) (G)
(I) 18.02.2020
(J) M3
(J.1) AUTOBUS PER TRASPORTO DI PERSONE -USO DI TERZI PUBBLICO IN LINEA
(J.2) CE (VEICOLO AD UN PIANO E PIANALE RIBASSATO)

(K) ODZCM02EST007A
E3*2007/46*0365*07
(L) 2 (N.1) (N.2)
(N.3) (N.4) (N.5)
(O.1) (O.2)
(P.1) 8710.00 (P.2)228,00 (P.3)GASOL
(P.5) F2CFE612D
(Q) (S.1) 21 (S.2) 61
(U.1) 84 (U.2) 1650
(V.1) (V.2)
(V.3) 0,1437 (V.5) 0,000200
(V.6) 0,51 (V.7) 0,0
(V.9) 595/2009

IMPOSTA DI BOLLO ASSOLTA IN MODO VIRTUALE

N° A003921CS20 (A) FX985MP 3

PRESENTARE LA RICHIESTA DI ISCRIZIONE AL PRA ENTRO 60 GIORNI DAL 04.03.2020
COLLAUDO ART.75 VALIDO COME REVISIONE DATA 14.02.2020 (09CS079580)
COSTRUTTORE: INDUSTRIA ITALIANA AUTOBUS SPA
LUNGHEZZA 10,600 M LARGHEZZA 2,550 M
TIPO CAMBIO: AUTOMATICO
PNEUMATICI:
275/70 R22,5 (148/145J)S-D
AUTORIZZAZIONE
REG.CALABRIA
N. 60663 DEL 12.02.2020
VISITA E PROVA ART.75 CDS PER IMMISSIONE IN SERVIZIO.
PUO' SVOLGERE SERVIZIO DI LINEA COME DA ALLEGATO "A" RILASCIATO DALL'ENTE CHE FA PARTE INTEGRANTE DELLA CARTA DI CIRCOLAZIONE.
M.O. N. 09CS079580 DEL 14.02.2020
RISP. IL REG. 595/2009*2018/932D (EUROVI)
CON DISPOSITIVO ANTIPARTICOLATO
DISTRIBUZIONE POSTI: TOT 82 DI CUI SEDUTI 19, 61 IN PIEDI, 1 POSTO SEDIA A ROTELLE, CONDUCENTE. IN ALTERNATIVA TOT 89 DI CUI 19 SEDUTI, 69 IN PIEDI CONDUCENTE OPPURE TOT 87 DI CUI SEDUTI 19, 2 STRAPUNTINI, IN PIEDI 65, CONDUCENTE. MUNITO DI RAMPA PER
AG. 0000

N° A003921CS20 (A) FX985MP 4

ACCESSO PASSEGGERI SU SEDIA ROTELLE
PNEUMATICI IN ALTERNATIVA:M+S 275/70 R 22.5 OPPURE:M+S 275/70R22,5(150/148J) O 152/148E S.D.
MUNITO DI TRE PORTE

I.P.Z.S. S.p.A. - OFFICINA C.V. - ROMA

SIGNIFICATO DEI CODICI COMUNITARI ARMONIZZATI

(A) Numero di immatricolazione
(B) Data della prima immatricolazione del veicolo
(C) Dati nominativi
(C.1) intestatario della carta di circolazione
(C.1.1) cognome o ragione sociale
(C.1.2) nome/i o iniziale/i (se del caso)
(C.1.3) indirizzo nello Stato membro di immatricolazione alla data di rilascio del documento
(C.2) proprietario del veicolo
(C.2.1) cognome o ragione sociale
(C.2.2) nome/i o iniziale/i (se del caso)
(C.2.3) indirizzo nello Stato membro di immatricolazione alla data di rilascio del documento
(C.3) persona fisica o giuridica che può disporre del veicolo ad un titolo legale diverso da quello di proprietario
(C.3.1) cognome o ragione sociale
(C.3.2) nome/i o iniziale/i (se del caso)
(C.3.3) indirizzo nello Stato membro di immatricolazione alla data di rilascio del documento
(C.5) (C.6) (C.7) Se un cambiamento dei dati nominativi di cui ai codici C.1, C.2 e/o C.3 non dà luogo al rilascio di una nuova carta di circolazione, i nuovi dati nominativi corrispondenti a detti punti possono essere inseriti ai codici C.5, C.6 e C.7, essi sono in tal caso strutturati conformemente alle disposizioni di cui ai codici C.1, C.2 e C.3.
(D) Veicolo
(D.1) marca
(D.2) tipo
– variante (se disponibile)
– versione (se disponibile)
(D.3) denominazione/i commerciale/i
(E) numero di identificazione del veicolo
(F) massa:
(F.1) massa massima a carico tecnicamente ammissibile ammessa dal costruttore (kg)
(F.2) massa massima a carico ammissibile del veicolo in servizio nello Stato membro di immatricolazione (kg)
(F.3) massa massima a carico ammissibile del rimorchio in servizio nello Stato membro di immatricolazione (kg)
(G) massa del veicolo in servizio, carrozzato e munito del dispositivo di attacco per i veicoli trattori di categoria diversa dalle M1 (kg)
(H) durata di validità se non è illimitata
(I) data di immatricolazione alla quale si riferisce la carta di circolazione
(J) categoria del veicolo
(J.1) destinazione ed uso
(J.2) carrozzeria
(K) numero di omologazione del tipo (se disponibile)
(L) numero di assi
(M) interasse (mm)
(M.1) per i veicoli con massa totale superiore a 3 500 kg, ripartizione fra gli assi della massa massima a carico tecnicamente ammissibile
(N.1) asse 1 (kg)
(N.2) asse 2 (kg) se del caso
(N.3) asse 3 (kg) se del caso
(N.4) asse 4 (kg) se del caso
(N.5) asse 5 (kg) se del caso
(O) massa massima a rimorchio tecnicamente ammissibile
(O.1) rimorchio frenato (kg)
(O.2) rimorchio non frenato (kg)
(P) motore:
(P.1) cilindrata (cm³)
(P.2) potenza netta massima (kW) (se applicabile)
(P.3) tipo di combustibile o di alimentazione
(P.4) regime nominale (giri/min)
(P.5) numero di identificazione del motore / tipo del motore
(Q) rapporto potenza/massa in kw/kg (solo per i motoveicoli)
(R) colore del veicolo
(S) posti a sedere:
(S.1) numero di posti a sedere, compreso quello del conducente
(S.2) numero dei posti in piedi (se del caso)
(T) velocità massima (km/h)
(U) livello sonoro:
(U.1) veicolo fermo (dB(A))
(U.2) regime del motore (giri/min)
(U.3) veicolo in marcia (dB(A))
(V) emissioni gas di scarico:
(V.1) CO (g/km e g/kWh)
(V.2) HC (g/km e g/kWh)
(V.3) NOx (g/km e g/kWh)
(V.4) HC + NOx (g/km)
(V.5) particolato per i motori diesel (g/km e g/kWh)
(V.6) coefficiente di assorbimento luminoso per i motori diesel (m⁻¹)
(V.7) CO₂ (g/km)
(V.8) consumo di combustibile in ciclo misto (l/100 km)
(V.9) Indicazione della classe ambientale di omologazione CE (direttiva recante la versione applicabile in virtù della direttiva 70/220/CEE o della direttiva 88/77/CEE
(W) cavalli del serbatoio o dei serbatoi di carburante (in litri)

FX 985MP CS/000/BAB
REVISIONE DEL 17/10/2025
ESITO REGOLARE
SCADENZA 10/2026

KM 298886 CS000XB4RVL

REVISIONI (Art. 80 del D.L.vo 30-4-1992 N. 285)

FX 985MP CS/000/AAW
REVISIONE DEL 23/07/2021
ESITO REGOLARE
SCADENZA 07/2022

KM 77370 CS000BQ8DTH

I.P.Z.S. - TT 956

FX 985MP CS/000/B2T
REVISIONE DEL 22/09/2023
ESITO REGOLARE
SCADENZA 09/2024

KM 150842 CS000UJP/QJY

FX 985MP CS/000/TCT
REVISIONE DEL 27/09/2024
ESITO REGOLARE
SCADENZA 09/2025

KM 231905 CS000LVSRGL

Mod. MC 820 F

COMUNITÀ EUROPEA

REPUBBLICA ITALIANA — 1

Ministero delle Infrastrutture e del Trasporti
DIPARTIMENTO PER I TRASPORTI, LA NAVIGAZIONE, GLI AFFARI GENERALI ED IL PERSONALE

CARTA DI CIRCOLAZIONE **DC 0208018**

Permiso de circulación. Osvědčení o registraci. Registreringsattest. Zulassungsbescheinigung. Registreerimistunnistus. Άδεια κυκλοφορίας. Πιστοποιητικό Εγγραφής. Registration certificate. Certificat d'immatriculation. Reģistrācijas apliecība. Registracijos liudijimas. Forgalmi engedély. Certificat ta' Registrazzjoni. Kentekenbewijs. Dowód Rejestracyjny. Certificado de matrícula. Osvedčenie o evidencii. Prometno dovoljenje. Rekisteröintitodistus. Registrerings-bevis. Prometna dozvola.

N° A003919CS20	(A) FX983MP

(B) 18.02.2020

(C.2.1) [redacted]

(C.2.3) LOCAL TORREVECCHIA SNC
COSENZA (CS)
[redacted]

N° A003919CS20	(A) FX983MP	2

(D.1) MENARINIBUS

(D.2) M250/10 DZNU3 AM1A

(D.3) CITYMOOD10

(E) ZCM2500N090030701
(F.1)
(F.2) 19000 (F.3) (G)
(I) 18.02.2020
(J) M3
(J.1) AUTOBUS PER TRASPORTO DI PERSONE -USO DI TERZI PUBBLICO IN LINEA
(J.2) CE (VEICOLO AD UN PIANO E PIANALE RIBASSATO)

(K) ODZCM02EST007A
E3*2007/46*0365*07
(L) 2 (N.1) (N.2)
(N.3) (N.4) (N.5)
(O.1) (O.2)
(P.1) 8710,00 (P.2) 228,00 (P.3) GASOL
(P.5) F2CFE612D
(Q) (S.1) 21 (S.2) 61
(U.1) 84 (U.2) 1650
(V.1) (V.2)
(V.3) 0,1437 (V.5) 0,000200
(V.6) 0,51 (V.7) 0,0
(V.9) 595/2009

IMPOSTA DI BOLLO ASSOLTA IN MODO VIRTUALE

N° A003919CS20	(A) FX983MP	3

PRESENTARE LA RICHIESTA DI ISCRIZIONE AL PRA ENTRO 60 GIORNI DAL 04.03.2020
COLLAUDO ART.75 VALIDO COME REVISIONE DATA 14.02.2020 (09CS079583)
COSTRUTTORE: INDUSTRIA ITALIANA AUTOBUS SPA
LUNGHEZZA 10,600 M LARGHEZZA 2,550 M
TIPO CAMBIO: AUTOMATICO
PNEUMATICI:
275/70 R22,5 (148/145J)S-D
AUTORIZZAZIONE
REG.CALABRIA
N. 60669 DEL 12.02.2020
VISITA E PROVA ART.75 CDS PER IMMISSIONE IN SERVIZIO.
PUO' SVOLGERE SERVIZIO DI LINEA COME DA ALLEGATO "A" RILASCIATO DALL'ENTE CHE FA PARTE INTEGRANTE DELLA CARTA DI CIRCOLAZIONE.
M.O. N. 09CS079583 DEL 14.02.2020
RISP. IL REG. 595/2009*2018/932D (EU ROVI)
CON DISPOSITIVO ANTIPARTICOLATO
DISTRIBUZIONE POSTI: TOT 82 DI CUI SEDUTI 19, 61 IN PIEDI, 1 POSTO SEDIA A ROTELLE, CONDUCENTE. IN ALTERNATIVA TOT 89 DI CUI 19 SEDUTI, 69 IN PIEDI CONDUCENTE OPPURE TOT 87 DI CUI SEDUTI 19, 2 STRAPUNTINI, IN PIEDI 65, CONDUCENTE. MUNITO DI RAMPA PER AG. 0000

N° A003919CS20	(A) FX983MP	4

ACCESSO PASSEGGERI SU SEDIA ROTELLE PNEUMATICI IN ALTERNATIVA:M+S 275/70 R 22.5 OPPURE:M+S 275/70R22,5(150/148J) O 152/148E S.D.
MUNITO DI TRE PORTE

SIGNIFICATO DEI CODICI COMUNITARI ARMONIZZATI

(A) Numero di immatricolazione

(B) Data della prima immatricolazione del veicolo

(C) Dati nominativi
- (C.1) intestatario della carta di circolazione:
  - (C.1.1) cognome o ragione sociale
  - (C.1.2) nome/i o iniziale/i (se del caso)
  - (C.1.3) indirizzo nello Stato membro di immatricolazione alla data di rilascio del documento
- (C.2) proprietario del veicolo
  - (C.2.1) cognome o ragione sociale
  - (C.2.2) nome/i o iniziale/i (se del caso)
  - (C.2.3) indirizzo nello Stato membro di immatricolazione alla data di rilascio del documento
- (C.3) persona fisica o giuridica che può disporre del veicolo ad un titolo legale diverso da quello di proprietario
  - (C.3.1) cognome o ragione sociale
  - (C.3.2) nome/i o iniziale/i (se del caso)
  - (C.3.3) indirizzo nello Stato membro di immatricolazione alla data di rilascio del documento
- (C.5), (C.6), (C.7) Se un cambiamento dei dati nominativi di cui ai codici C.1, C.2 e/o C.3 non dà luogo al rilascio di una nuova carta di circolazione, i nuovi dati nominativi corrispondenti a detti punti possono essere inseriti ai codici C.5, C.6 e C.7; essi sono in tal caso strutturati conformemente alle diciture di cui ai codici C.1, C.2 e C.3.

(D) Veicolo:
- (D.1) marca
- (D.2) tipo
  - variante (se disponibile)
  - versione (se disponibile)
- (D.3) denominazione/i commerciale/i

(E) numero di identificazione del veicolo

(F) massa:
- (F.1) massa massima a carico tecnicamente ammissibile, ad eccezione dei motocicli (kg)
- (F.2) massa massima a carico ammissibile del veicolo in servizio nello Stato membro di immatricolazione (kg)
- (F.3) massa massima ammissibile dell'insieme in servizio nello Stato membro di immatricolazione (kg)

(G) massa del veicolo in servizio carrozzato e munito del dispositivo di attacco per i veicoli trattori di categoria diversa dalla M1 (kg)

(H) durata di validità, se non è illimitata

(I) data di immatricolazione alla quale si riferisce la carta di circolazione

(J) categoria del veicolo
- (J.1) destinazione ed uso
- (J.2) carrozzeria

(K) numero di omologazione del tipo (se disponibile)

(L) numero di assi

(M) interasse (mm)

(N) per i veicoli con massa totale superiore a 3.500 kg, ripartizione tra gli assi della massa massima a carico tecnicamente ammissibile:
- (N.1) asse 1 (kg)
- (N.2) asse 2 (kg), se del caso
- (N.3) asse 3 (kg), se del caso
- (N.4) asse 4 (kg), se del caso
- (N.5) asse 5 (kg), se del caso

(O) massa massima a rimorchio tecnicamente ammissibile:
- (O.1) rimorchio frenato (kg)
- (O.2) rimorchio non frenato (kg)

(P) motore:
- (P.1) cilindrata (cm³)
- (P.2) potenza netta massima (kw) (se disponibile)
- (P.3) tipo di combustibile o di alimentazione
- (P.4) regime nominale (giri/min⁻¹)
- (P.5) numero di identificazione del motore / tipo del motore

(Q) rapporto potenza/massa in kw/kg (solo per i motocicli)

(R) colore del veicolo

(S) posti a sedere
- (S.1) numero di posti a sedere, compreso quello del conducente
- (S.2) numero dei posti in piedi (se del caso)

(T) velocità massima (km/h)

(U) livello sonoro:
- (U.1) veicolo fermo (dB(A))
- (U.2) regime del motore (giri/min⁻¹)
- (U.3) veicolo in marcia (dB(A))

(V) emissioni gas di scarico:
- (V.1) CO (g/km o g/kWh)
- (V.2) HC (g/km o g/kWh)
- (V.3) NOx (g/km o g/kWh)
- (V.4) HC + NOx (g/km)
- (V.5) particolato per i motori diesel (g/km o g/kWh)
- (V.6) coefficiente di assorbimento corretto per motori diesel (giri/min⁻¹)
- (V.7) CO₂ (g/km)
- (V.8) consumo di combustibile in ciclo misto (l/100 km)
- (V.9) indicazione della classe ambientale di omologazione CE: dicitura recante la versione applicabile in virtù della direttiva 70/220/CEE o della direttiva 88/77/CEE

(W) capacità del serbatoio o dei serbatoi di carburante (in litri)

REVISIONI (Art. 80 del D.L.vo 30-4-1992 N. 285)

CS/000/B21
DEL 14/04/2021
TERMOTARE
04/2022
CS000RC72VNT
KM 54719

PX 983MF CS/000/B21
REVISIONE DEL 04/01/2023
ESITO REGOLARE
SCADENZA 01/2024
KM 177716 CS000RS1XGY

PX 983MF CS/000/B21
REVISIONE DEL 03/02/2023
ESITO TERMOTARE
SCADENZA 03/2024
KM 254107 CS000KE2MTF

PX 983MF CS/000/B21
REVISIONE DEL 28/03/2025
ESITO REGOLARE
SCADENZA 03/2026
KM 374486 CS000RD8ZAW

I.P.Z.S. S.p.A. - OFFICINA C.V. - ROMA

ALLEGATO "A"

presente documento che è parte integrante della carta di circolazione 003819 CS20 rilasciata dall'Ufficio di Cosenza in data 8/02/2020 e relativa al veicolo targato FX 983 HP - telaio n. **12500N090030701**, autorizza l'utilizzo del mezzo sulle seguenti autolinee:

Linea	
	Descrizione
Urbani	Cosenza / Castrolibero

COMUNITÀ EUROPEA

REPUBBLICA ITALIANA — 1

Ministero delle Infrastrutture e dei Trasporti
DIPARTIMENTO PER I TRASPORTI, LA NAVIGAZIONE, GLI AFFARI GENERALI ED IL PERSONALE

CARTA DI CIRCOLAZIONE DC 0208019

Permiso de circulación. Osvědčení o registraci. Registreringsattest. Zulassungsbescheinigung. Registreerimistunnistus. Άδεια κυκλοφορίας. Πιστοποιητικό Εγγραφής. Registration certificate. Certificat d'immatriculation. Réġistrazzjoni apprezzjha. Registracijos liudijimas. Forgalmi engedély. Certificat ta' Registrazzjoni. Kentekenbewijs. Dowód Rejestracyjny. Certificado de matrícula. Osvedčenie o evidencii. Prometno dovoljenje. Rekisteröintitodistus. Registreringsbevis et. Prometno dovolenje.

N° A003920CS20 (A) FX984MP

(B) 18.02.2020

(C.2.1) [redacted]

(C.2.3) LOCAL TORREVECCHIA SNC
COSENZA (CS)
[redacted]

N° A003920CS20 (A) FX984MP — 2

(D.1) MENARINIBUS

(D.2) M250/10 DZNU3 AM1A

(D.3) CITYMOOD10

(E) ZCM2500N090030702
(F.1)
(F.2) 19000 (F.3) (G)
(I) 18.02.2020
(J) M3
(J.1) AUTOBUS PER TRASPORTO DI PERSONE -USO DI TERZI PUBBLICO IN LINEA
(J.2) CE (VEICOLO AD UN PIANO E PIANALE RIBASSATO)

(K) ODZCM02EST007A
E3*2007/46*0365*07
(L) 2 (N.1) (N.2)
(N.3) (N.4) (N.5)
(O.1) (O.2)
(P.1) 8710,00 (P.2)228,00 (P.3)GASOL
(P.5) F2CFE612D
(Q) (S.1) 21 (S.2) 61
(U.1) 84 (U.2) 1650
(V.1) (V.2)
(V.3) 0,1437 (V.5) 0,000200
(V.6) 0,51 (V.7) 0,0
(V.9) 595/2009

IMPOSTA DI BOLLO ASSOLTA IN MODO VIRTUALE

N° A003920CS20 (A) FX984MP — 3

PRESENTARE LA RICHIESTA DI ISCRIZIONE AL PRA ENTRO 60 GIORNI DAL 04.03.2020
COLLAUDO ART.75 VALIDO COME REVISIONE DATA 14.02.2020 (09CS079582)
COSTRUTTORE: INDUSTRIA ITALIANA AUTOBUS SPA
LUNGHEZZA 10,600 M LARGHEZZA 2,550 M
TIPO CAMBIO: AUTOMATICO
PNEUMATICI:
275/70 R22,5 (148/145J)S-D
AUTORIZZAZIONE
REG.CALABRIA
N. 60672 DEL 12.02.2020
VISITA E PROVA ART.75 CDS PER IMMISSIONE IN SERVIZIO.
PUO' SVOLGERE SERVIZIO DI LINEA COME DA ALLEGATO "A" RILASCIATO DALL'ENTE CHE FA PARTE INTEGRANTE DELLA CARTA DI CIRCOLAZIONE.
M.O. N. 09CS079582 DEL 14.02.2020
RISP. IL REG. 595/2009*2018/932D (EUROVI)
CON DISPOSITIVO ANTIPARTICOLATO
DISTRIBUZIONE POSTI: TOT 82 DI CUI SEDUTI 19, 61 IN PIEDI, 1 POSTO SEDIA A ROTELLE, CONDUCENTE. IN ALTERNATIVA TOT 89 DI CUI 19 SEDUTI, 69 IN PIEDI CONDUCENTE OPPURE TOT 87 DI CUI SEDUTI 19, 2 STRAPUNTINI, IN PIEDI 65, CONDUCENTE. MUNITO DI RAMPA PER AG. 0000

N° A003920CS20 (A) FX984MP — 4

ACCESSO PASSEGGERI SU SEDIA ROTELLE
PNEUMATICI IN ALTERNATIVA:M+S 275/70 R 22.5 OPPURE:M+S 275/70R22,5(150/148J) O 152/148E S.D.
MUNITO DI TRE PORTE

SIGNIFICATO DEI CODICI COMUNITARI ARMONIZZATI

(A) Numero di immatricolazione

(B) Data della prima immatricolazione del veicolo

(C) Dati nominativi
- (C.1) intestatario della carta di circolazione:
  - (C.1.1) cognome o ragione sociale
  - (C.1.2) nome/i o iniziale/i (se del caso)
  - (C.1.3) indirizzo nello Stato membro di immatricolazione alla data di rilascio del documento
- (C.2) proprietario del veicolo
  - (C.2.1) cognome o ragione sociale
  - (C.2.2) nome/i o iniziale/i (se del caso)
  - (C.2.3) indirizzo nello Stato membro di immatricolazione alla data di rilascio del documento
- (C.3) persona fisica o giuridica che può disporre del veicolo ad un titolo legale diverso da quello di proprietario
  - (C.3.1) cognome o ragione sociale
  - (C.3.2) nome/i o iniziale/i (se del caso)
  - (C.3.3) indirizzo nello Stato membro di immatricolazione alla data di rilascio del documento
- (C.5), (C.6), (C.7) Se un cambiamento dei dati nominativi di cui ai codici C.1, C.2 e/o C.3 non dà luogo al rilascio di una nuova carta di circolazione, i nuovi dati nominativi corrispondenti a detti punti possono essere inseriti ai codici C.5), C.6) e C.7), essi sono in tal caso strutturati conformemente alle diciture di cui ai codici C.1, C.2 e C.3.

(D) Veicolo:
- (D.1) marca
- (D.2) tipo
  - variante (se disponibile)
  - versione (se disponibile)
- (D.3) denominazione/i commerciale/i

(E) numero di identificazione del veicolo

(F) massa:
- (F.1) massa massima a carico tecnicamente ammissibile, ad eccezione dei motocicli (kg)
- (F.2) massa massima a carico ammissibile del veicolo in servizio nello Stato membro di immatricolazione (kg)
- (F.3) massa massima a carico ammissibile dell'insieme in servizio nello Stato membro di immatricolazione (kg)

(G) massa del veicolo in servizio carrozzato e munito del dispositivo di attacco per i veicoli trattori di categoria diversa dalla M1 (kg)

(H) data di validità, se non è illimitata

(I) data di immatricolazione alla quale si riferisce la carta di circolazione

(J) categoria del veicolo
- (J.1) destinazione ed uso
- (J.2) carrozzeria

(K) numero di omologazione del tipo (se disponibile)

(L) numero di assi

(M) interasse (mm)

(N) per i veicoli con massa totale superiore a 3500 kg, ripartizione tra gli assi della massa massima a carico tecnicamente ammissibile:
- (N.1) asse 1 (kg)
- (N.2) asse 2 (kg), se del caso
- (N.3) asse 3 (kg), se del caso
- (N.4) asse 4 (kg), se del caso
- (N.5) asse 5 (kg), se del caso

(O) massa massima a rimorchio tecnicamente ammissibile:
- (O.1) rimorchio frenato (kg)
- (O.2) rimorchio non frenato (kg)

(P) motore:
- (P.1) cilindrata (cm³)
- (P.2) potenza netta massima (kw) (se disponibile)
- (P.3) tipo di combustibile o di alimentazione
- (P.4) regime nominale (giri/min⁻¹)
- (P.5) numero di identificazione del motore / tipo del motore

(Q) rapporto potenza/massa in kw/kg (solo per i motocicli)

(R) colore del veicolo

(S) posti a sedere
- (S.1) numero di posti a sedere, compreso quello del conducente
- (S.2) numero dei posti in piedi (se del caso)

(T) velocità massima (km/h)

(U) livello sonoro:
- (U.1) veicolo fermo (dB(A))
- (U.2) regime del motore (giri/min⁻¹)
- (U.3) veicolo in marcia (dB(A))

(V) emissioni gas di scarico:
- (V.1) CO (g/km o g/kWh)
- (V.2) HC (g/km o g/kWh)
- (V.3) NOx (g/km o g/kWh)
- (V.4) HC + NOx (g/km)
- (V.5) particolato per i motori diesel (g/km o g/kWh)
- (V.6) coefficiente di assorbimento corretto per motori diesel (g/r/min⁻¹)
- (V.7) CO₂ (g/km)
- (V.8) consumo di combustibile in ciclo misto (l/100 km)
- (V.9) indicazione della classe ambientale di omologazione CE: dicitura secondo la versione applicabile in virtù della direttiva 70/220/CEE o della direttiva 80/77/CEE

(W) capacità del serbatoio o dei serbatoi di carburante (in litri)

REVISIONI (Art. 80 del D.L.vo 30-4-1992 N. 285)

PX 984MP	CS/000/B2I		PX 984MP	CS/000/B2I		PX 984MP	CS/000/B2I		
REVISIONE	DEL14/04/2021		REVISIONE	DEL27/03/2023		REVISIONE	DEL08/02/2024		
ESITO	REGOLARE		ESITO	REGOLARE		ESITO	REGOLARE		
SCADENZA	04/2022		SCADENZA	03/2024		SCADENZA	02/2025		
KM 46871	CSMOORK6WAK		KM 78977	CSMOORH6FN		KM 259453	CSMOORK2TN		

I.P.Z.S. - TT 956

PX 984MP CS/000/B2I
REVISIONE DEL27/03/2023
ESITO REGOLARE
SCADENZA 01/2024
KM 78977 CSMOORH6FN

PX 984MP CS/000/B2I
REVISIONE DEL28/03/2025
ESITO REGOLARE
SCADENZA 03/2026
KM 124668 CSMOORH1AR

I.P.Z.S. - TT 956

ALLEGATO "A"

presente documento che è parte integrante della carta di circolazione n. A0039 2025 20 rilasciata dall'Ufficio di Cosenza in data 18/02/2020 e relativa al veicolo targato FX984HP - telaio n. **ZCM2500N090030702**, autorizza l'utilizzo del mezzo sulle seguenti autolinee:

Linea	
N.	Descrizione
Servizi Urbani	Cosenza / Castrolibero

REGIONE CALABRIA
Dip. Infrastrutture - Lavori Pubblici

Il presente documento, composto da n. ___ pagina, è conforme all'originale.
Cosenza, lì 04 MAR. 2020
AMMINISTRATORE UNICO
[redacted]

867

REPUBBLICA ITALIANA

Ministero delle Infrastrutture e dei Trasporti
DIPARTIMENTO PER I TRASPORTI, LA NAVIGAZIONE, GLI AFFARI GENERALI ED IL PERSONALE

CARTA DI CIRCOLAZIONE DC 0208017

Permiso de circulación. Osvědčení o registraci. Registreringsattest. Zulassungsbescheinigung. Registreerimistunnistus. Άδεια κυκλοφορίας. Forgalmi engedély. Certificat d'immatriculation. Registreringsbevis. Leidimas važiuoti. Reģistrācijas apliecība. Registracijos liudijimas. Forgalmi engedély. Certifikat za registraciju. Kentekenbewijs. Dowód rejestracyjny. Certificado de matrícula. Osvedčenie o evidencii. Prometno dovoljenje. Registreringsbevis. Poměrná doložka.

N° A003918CS20 (A) FX982MP

(B) 18.02.2020

(C.2.1) [redacted]

(C.2.3) LOCAL TORREVECCHIA SNC
COSENZA (CS)
[redacted]

N° A003918CS20 (A) FX982MP

(D.1) MENARINIBUS

(D.2) M250/10 DZNU3 AM1A

(D.3) CITYMOOD10

(E) ZCM2500N090030703
(F.1)
(F.2) 19000 (F.3) (G)
(I) 18.02.2020
(J) M3
(J.1) AUTOBUS PER TRASPORTO DI PERSONE -USO DI TERZI PUBBLICO IN LINEA
(J.2) CE (VEICOLO AD UN PIANO E PIANALE RIBASSATO)

(K) 00ZCM02EST007A
E3*2007/46*0365*07
(L) 2 (N.1) (N.2)
(N.3) (N.4) (N.5)
(O.1) (O.2)
(P.1) 8710,00 (P.2) 228,00 (P.3) GASOL
(P.5) F2CFE612D
(Q) (S.1) 21 (S.2) 61
(U.1) 84 (U.2) 1650
(V.1) (V.2)
(V.3) 0,1437 (V.5) 0,000200
(V.6) 0,51 (V.7) 0,0
(V.9) 595/2009

IMPOSTA DI BOLLO ASSOLTA IN MODO VIRTUALE

N° A003918CS20 (A) FX982MP 3

PRESENTARE LA RICHIESTA DI ISCRIZIONE AL PRA ENTRO 60 GIORNI DAL 04.03.2020
COLLAUDO ART.75 VALIDO COME REVISIONE DATA 14.02.2020 (09CS079581)
COSTRUTTORE: INDUSTRIA ITALIANA AUTOBUS SPA
LUNGHEZZA 10,600 M LARGHEZZA 2,550 M
TIPO CAMBIO: AUTOMATICO
PNEUMATICI:
275/70 R22,5 (148/145J)S-D
AUTORIZZAZIONE
REG. CALABRIA
N. 60674 DEL 12.02.2020
VISITA E PROVA ART.75 CDS PER IMMISSIONE IN SERVIZIO:
PUO' SVOLGERE SERVIZIO DI LINEA COME DA ALLEGATO"A" RILASCIATO DALL'ENTE CHE FA PARTE INTEGRANTE DELLA CARTA DI CIRCOLAZIONE
M.O. N. 09CS079581 DEL 14.02.2020
RISP. IL REG. 595/2009*2018/932D (EU ROVI)
CON DISPOSITIVO ANTIPARTICOLATO
DISTRIBUZIONE POSTI: TOT 82 DI CUI SEDUTI 19, 61 IN PIEDI, 1 POSTO SEDIA A ROTELLE, CONDUCENTE. IN ALTERNATIVA TOT 89 DI CUI 19 SEDUTI, 69 IN PIEDI CONDUCENTE OPPURE TOT 87 DI CUI SEDUTI 19, 2 STRAPUNTINI, IN PIEDI 65, CONDUCENTE. MUNITO DI RAMPA PER
AG. 0000

N° A003918CS20 (A) FX982MP

ACCESSO PASSEGGERI SU SEDIA ROTELLE
PNEUMATICI IN ALTERNATIVA:M+S 275/70 R 22.5 OPPURE:M+S 275/70R22,5(150/148J) O 152/148E S.D.
MUNITO DI TRE PORTE

SIGNIFICATO DEI CODICI COMUNITARI ARMONIZZATI

(A) numero di immatricolazione

(B) data della prima immatricolazione del veicolo

(C) dati nominativi

(C.1) intestatario della carta di circolazione:
- (C.1.1) cognome o ragione sociale
- (C.1.2) nome/i o iniziale/i (se del caso)
- (C.1.3) indirizzo nello Stato membro di immatricolazione alla data di rilascio del documento

(C.2) proprietario del veicolo
- (C.2.1) cognome o ragione sociale
- (C.2.2) nome/i o iniziale/i (se del caso)
- (C.2.3) indirizzo nello Stato membro di immatricolazione alla data di rilascio del documento

(C.3) persona fisica o giuridica che può disporre del veicolo ad un titolo legale diverso da quello di proprietario
- (C.3.1) cognome o ragione sociale
- (C.3.2) nome/i o iniziale/i (se del caso)
- (C.3.3) indirizzo nello Stato membro di immatricolazione alla data di rilascio del documento

(C.5), (C.6), (C.7) Se un cambiamento dei dati nominativi o dell'indirizzo di una delle persone di cui ai codici C.1, C.2 e C.3 non è indicato a fianco dei nominativi corrispondenti, i dati precedenti devono essere indicati in (C.5), (C.6), (C.7), ecc. [illegible]

(D) [illegible]
- (D.1) [illegible]
- (D.2) [illegible]
- [illegible] (se disponibile)
- [illegible] (se disponibile)

(E) numero di identificazione del veicolo

(F) massa:
- (F.1) massa massima a carico tecnicamente ammissibile, ad eccezione dei motocicli (kg)
- (F.2) massa massima a carico ammissibile del veicolo in servizio nello Stato membro di immatricolazione (kg)
- (F.3) massa massima a carico ammissibile dell'insieme in servizio nello Stato membro di immatricolazione (kg)

(G) massa del veicolo in servizio carrozzato e munito del dispositivo di attacco per i veicoli trattori di categoria diversa dalla M1 (kg)

(H) durata di validità, se non è illimitata

(I) data di immatricolazione alla quale si riferisce la carta di circolazione

(J) categoria del veicolo
- (J.1) destinazione ed uso
- (J.2) [illegible]

(K) numero di omologazione del tipo (se disponibile)

(L) numero di assi

(M) interasse (mm)

(N) per i veicoli con massa totale superiore a 3 500 kg, ripartizione tra gli assi della massa massima a carico tecnicamente ammissibile:
- (N.1) asse 1 (kg)
- (N.2) asse 2 (kg), se del caso
- (N.3) asse 3 (kg), se del caso
- (N.4) asse 4 (kg), se del caso
- (N.5) asse 5 (kg), se del caso

(O) massa massima a rimorchio tecnicamente ammissibile:
- (O.1) rimorchio frenato (kg)
- (O.2) rimorchio non frenato (kg)

(P) motore:
- (P.1) cilindrata (cm³)
- (P.2) potenza netta massima (kW) (se disponibile)
- (P.3) tipo di combustibile o di alimentazione
- (P.4) regime nominale (giri/min⁻¹)
- (P.5) numero di identificazione del motore / tipo del motore

(Q) rapporto potenza/massa in kW/kg (solo per i motocicli)

(R) colore del veicolo

(S) posti a sedere:
- (S.1) numero di posti a sedere, compreso quello del conducente
- (S.2) numero dei posti in piedi (se del caso)

(T) velocità massima (km/h)

(U) rumore:
- (U.1) rumore fermo (dB(A))
- (U.2) regime del motore (giri/min⁻¹)
- (U.3) veicolo in marcia (dB(A))

(V) emissioni allo scarico:
- (V.1) CO (g/km o g/kWh)
- (V.2) HC (g/km o g/kWh)
- (V.3) NOx (g/km o g/kWh)
- (V.4) HC + NOx (g/km)
- (V.5) particolato per i motori diesel (g/km o g/kWh)
- (V.6) coefficiente di assorbimento «corsello» per motori diesel (giri/min⁻¹)
- (V.7) CO_2 (g/km)
- (V.8) consumo di combustibile in ciclo misto (l/100 km)
- (V.9) indicazione della classe ambientale di omologazione CE: direttiva recante la versione applicabile in virtù della direttiva 70/220/CEE o della direttiva 88/77/CEE

(W) capacità del serbatoio o dei serbatoi di carburante (in litri)

ALLEGATO "A"

presente documento che è parte integrante della carta di circolazione n. AQ03918 ES20 rilasciata dall'Ufficio di Cosenza in data 18/02/2010 e relativa al veicolo targato FX 982 MP - telaio n. **ZCM2500N090030703**, autorizza l'utilizzo del mezzo sulle seguenti autolinee:

Linea	
N.	**Descrizione**
Servizi Urbani	Cosenza / Castrolibero

Mod. MC 820 F

268

COMUNITÀ EUROPEA

REPUBBLICA ITALIANA — 1

Ministero delle Infrastrutture e dei Trasporti
DIPARTIMENTO PER I TRASPORTI, LA NAVIGAZIONE, GLI AFFARI GENERALI ED IL PERSONALE

CARTA DI CIRCOLAZIONE DC 0404038

Permiso de circulación. Osvědčení o registraci. Registreringsattest. Zulassungsbescheinigung. Registreerimistunnistus. Άδεια κυκλοφορίας. Πιστοποιητικό Εγγραφής. Registration certificate. Certificat d'immatriculation. Registrēšanās apliecība. Registracijos liudijimas. Forgalmi engedély. Certifikat to' Registrazejoni. Kentekenbewijs. Dowód Rejestracyjny. Certificado de matrícula. Osvedčenie o evidencii. Prometno dovoljenje. Rekisteröintitodistus. Registreringsbeviset. Prometna dozvola.

N° A031227CS20	(A) FZ952WD

(B) 24.09.2020

(C.2.1) [redacted]

(C.2.3) LOCAL TORREVECCHIA SNC
COSENZA (CS)
[redacted]

N° A031227CS20	(A) FZ952WD	2

(D.1) MENARINIBUS

(D.2) M250CNG DMZLU3A N24CS

(D.3) CITYMOOD 12 CNG

(E) ZCM2500LG90030741
(F.1)
(F.2) 19000 (F.3) (G)
(I) 24.09.2020
(J) M3
(J.1) AUTOBUS PER TRASPORTO DI PERSONE -USO DI TERZI PUBBLICO IN LINEA
(J.2) CE (VEICOLO AD UN PIANO E PIANALE RIBASSATO)

(K) ODZCM04EST009
E3*2007/46*0387*09
(L) 2 (N.1) (N.2)
(N.3) (N.4) (N.5)
(O.1) (O.2)
(P.1) 7800,00 (P.2)243,00 (P.3)METANO
(P.5) F2BFA602D
(Q) (S.1) 23 (S.2) 81
(U.1) 91 (U.2) 1550
(V.1) (V.2)
(V.3) 0,1740 (V.5) 0,004400
(V.6) 0,52 (V.7) 0,0
(V.9) REGLAMENTO 595/2009

IMPOSTA DI BOLLO ASSOLTA IN MODO VIRTUALE

N° A031227CS20	(A) FZ952WD	3

PRESENTARE LA RICHIESTA DI ISCRIZIONE AL PRA ENTRO 60 GIORNI DAL 28.10.2020
COLLAUDO ART.75 VALIDO COME REVISIONE DATA 24.09.2020 (09CS081662)
COSTRUTTORE: INDUSTRIA ITALIANA AUTOBUS SPA
LUNGHEZZA 12,100 M LARGHEZZA 2,550 M
TIPO CAMBIO: AUTOMATICO
PNEUMATICI:
275/70 R22,5 (148/145J)S-D
AUTORIZZAZIONE
REG. CALABRIA
N. 250608 DEL 30.07.2020
L'AUTOBUS PUO' SVOLGERE SERVIZIO DI LINEA SOLO SULLE LINEE ELENCATE NELL 'ALLEGATO "A" UNITO ALLA CARTA DI CI RC. DI CUI E' PARTE INTEGRANTE E RIL ASCIATO DALL'ENTE.-
M.O. N. 09CS081662 DEL 24.09.2020
RISP. IL REG. 595/2009*2016/1718D (EUROVI)
SOSP.ASSE/I MOTORE/I-PNEUMATICA
MASSE MAX AMMESSE-ASSE ANT.KG. 07200
ASSE POST.KG. 12000
N.4 BOMBOLE METANO MARCA:
LINCOLN-RAUFOSS
VEIC. DOTATO DI DISP. PER ACCESSO PASSEGGERI CON RIDOTTA CAPACITA' MOTORIA SU SEDIA A ROTELLE
DISTRIBUZIONE POSTI: TOTALI 104
AG. 0000

N° A031227CS20	(A) FZ952WD	4

21 POSTI SEDUTI +81 POSTI IN PIEDI
1 POSTO SEDIA A ROTELLE
1 POSTO CONDUCENTE
IN ALTERNATIVA: TOTALI 107
21 SEDUTI+85 IN PIEDI+1 CONDUCENTE
IN ALTERNATIVA: TOTALI 107
21 POSTI SEDUTI +83 POSTI IN PIEDI
1 POSTO CONDUCENTE + 2 STRAPUNTINI
AUTOBUS DI CLASSE I
MOTORE MARCA: FPT
N.3 PORTE
PNEUMATICI IN ALTERNATIVA:M+S 275/70 R22.5 150/148J OPPURE 152/148E S-D

SIGNIFICATO DEI CODICI COMUNITARI ARMONIZZATI

(A) Numero di immatricolazione

(B) Data della prima immatricolazione del veicolo

(C) Dati nominativi
- (C.1) intestatario della carta di circolazione:
  - (C.1.1) cognome o ragione sociale
  - (C.1.2) nome/i o iniziale/i (se del caso)
  - (C.1.3) indirizzo nello Stato membro di immatricolazione alla data di rilascio del documento
- (C.2) proprietario del veicolo
  - (C.2.1) cognome o ragione sociale
  - (C.2.2) nome/i o iniziale/i (se del caso)
  - (C.2.3) indirizzo nello Stato membro di immatricolazione alla data di rilascio del documento
- (C.3) persona fisica o giuridica che può disporre del veicolo ad un titolo legale diverso da quello di proprietario
  - (C.3.1) cognome o ragione sociale
  - (C.3.2) nome/i o iniziale/i (se del caso)
  - (C.3.3) indirizzo nello Stato membro di immatricolazione alla data di rilascio del documento
- (C.5), (C.6), (C.7) Se un cambiamento dei dati nominativi di cui ai codici C.1, C.2 e/o C.3 non dà luogo al rilascio di una nuova carta di circolazione, i nuovi dati nominativi corrispondenti a detti punti possono essere inseriti ai codici C.5), C.6) e C.7); essi sono in tal caso strutturati conformemente alle dicture di cui ai codici C.1, C.2 e C.3.

(D) Veicolo:
- (D.1) marca
- (D.2) tipo
  - variante (se disponibile)
  - versione (se disponibile)
- (D.3) denominazione/i commerciale/i

(E) numero di identificazione del veicolo

(F) massa:
- (F.1) massa massima a carico tecnicamente ammissibile, ad eccezione dei motocicli (kg)
- (F.2) massa massima a carico ammissibile del veicolo in servizio nello Stato membro di immatricolazione (kg)
- (F.3) massa massima a carico ammissibile dell'insieme in servizio nello Stato membro di immatricolazione (kg)

(G) massa del veicolo in servizio carrozzato e munito del dispositivo di attacco per i veicoli trattori di categoria diversa dalla M1 (kg)

(H) durata di validità, se non è illimitata

(I) data di immatricolazione alla quale si riferisce la carta di circolazione

(J) categoria del veicolo
- (J.1) destinazione ad uso
- (J.2) carrozzeria

(K) numero di omologazione del tipo (se disponibile)

(L) numero di assi

(M) interasse (mm)

(N) per i veicoli con massa totale superiore a 3 500 kg, ripartizione tra gli assi della massa massima a carico tecnicamente ammissibile:
- (N.1) asse 1 (kg)
- (N.2) asse 2 (kg), se del caso
- (N.3) asse 3 (kg), se del caso
- (N.4) asse 4 (kg), se del caso
- (N.5) asse 5 (kg), se del caso

(O) massa massima a rimorchio tecnicamente ammissibile:
- (O.1) rimorchio frenato (kg)
- (O.2) rimorchio non frenato (kg)

(P) motore:
- (P.1) cilindrata (cm³)
- (P.2) potenza netta massima (kw) (se disponibile)
- (P.3) tipo di combustibile o di alimentazione
- (P.4) regime nominale (giri/min⁻¹)
- (P.5) numero di identificazione del motore / tipo del motore

(Q) rapporto potenza/massa in kw/kg (solo per i motocicli)

(R) colore del veicolo

(S) posti a sedere
- (S.1) numero di posti a sedere, compreso quello del conducente
- (S.2) numero dei posti in piedi (se del caso)

(T) velocità massima (km/h)

(U) livello sonoro:
- (U.1) veicolo fermo (dB(A))
- (U.2) regime del motore (giri/min⁻¹)
- (U.3) veicolo in marcia (dB(A))

(V) emissioni gas di scarico:
- (V.1) CO (g/km o g/kWh)
- (V.2) HC (g/km o g/kWh)
- (V.3) NOx (g/km o g/kWh)
- (V.4) HC + NOx (g/km)
- (V.5) particolato per i motori diesel (g/km o g/kWh)
- (V.6) coefficiente di assorbimento corretto per motori diesel (giri/min⁻¹)
- (V.7) CO₂ (g/km)
- (V.8) consumo di combustibile in ciclo misto (l/100 km)
- (V.9) indicazione della classe ambientale di omologazione CE: direttiva (recante la versione applicabile in virtù della direttiva 70/220/CEE o della direttiva 88/77/CEE

(W) capacità del serbatoio o dei serbatoi di carburante (in litri)

REVISIONI (Art. 80 del D.L.vo 30-4-1992 N. 285)

FZ 952WD
REVISIONE DEL 26/09/2025
ESITO REGOLARE
SCADENZA 09/2026
KM 200076
CS000WY4FCQ

FZ 952WD
REVISIONE DEL 20/04/2023
ESITO REGOLARE
SCADENZA 04/2024
KM 72130
CS000TW4SOW

CS/000/ABA
REVISIONE DEL 20/04/2022
ESITO REGOLARE
SCADENZA 04/2023
KM 64465
CS000TS77W

CS/000/BAB
REVISIONE DEL 26/09/2025
ESITO REGOLARE
SCADENZA 09/2026
KM 200076
CS000WY4FCQ

I.P.Z.S. S.p.A. - OFFICINA C.V. - ROMA

280

REPUBBLICA ITALIANA

Ministero delle Infrastrutture e dei Trasporti

DIPARTIMENTO PER LA MOBILITÀ SOSTENIBILE

1

A DI CIRCOLAZIONE CG 0534732

de circulación. Osvědčení registrací. Registreringsattest. Zulassungsbescheinigung. Registreerimistunnistus. Άδεια κυκλοφορίας. Forgalmi engedély. Certifikat ta' Registrazzjoni. Kentitsebewijs. Dowód Rejestracyjny. Certificado de matrícula. Osvedčenie o evidencii. Prometno dovoljenje. Rekisteröintitodistus. Registreringsbevis. Prometna dozvola.

N° A053623CS24	(A) GS751AV

(B) 08.03.2024

(C.2.1) [redacted]
SOC.CONS.RESP.LIMITATA
(C.2.3) VIA MILANO 28
CATANZARO (CZ)
[redacted]

(C.3.1) [redacted]

(C.3.3) LOCAL TORREVECCHIA SNC
COSENZA (CS)
[redacted]

2

N° A053623CS24	(A) GS751AV

(D.1) IVECO

(D.2) CBLE4/00 4B F1YH2

(D.3) CROSSWAY LE HYBRID

(E) VNE5745PB0M058651
(F.1)
(F.2) 19000 (F.3) (G)
(I) 29.07.2024
(J) M3
(J.1) AUTOBUS PER TRASPORTO DI PERSONE -USO DI TERZI PUBBLICO DI LINEA
(J.2) CE (VEICOLO AD UN PIANO E PIANALE RIBASSATO)

(K)
e8*2007/46*0086*21
(L) 2 (N.1) (N.2)
(N.3) (N.4) (N.5)
(O.1) (O.2)
(P.1) 8709,00 (P.2)265,00 (P.3)IBRIDO
(P.5) F2CGE612B*P
(Q) (S.1) 34 (S.2) 57
(U.1) 90,00 (U.2) 1650
(V.1) (V.2)
(V.3) 0,1937 (V.5) 0,001620
(V.6) 0,51 (V.7)
(V.9) REG. 595/2009

IMPOSTA DI BOLLO ASSOLTA IN MODO VIRTUALE

N° A053623CS24	(A) GS751AV	3

DATA SCADENZA USUFRUTTO 31.12.2026
COSTRUTTORE: IVECO FRANCE
LUNGHEZZA 10,845 M LARGHEZZA 2,550 M
ALIMENTAZIONE:IBRIDO GASOLIO/ELETTRICO
TIPO CAMBIO: AUTOMATICO
AUTORIZZAZIONE
REG. CALABRIA
N. 477894 DEL 19.07.2024
N.O.477894 DEL 19/07/2024 PUO' SVOLGERE SERVIZIO DI LINEA COME DA ALLEGATO A CHE FA PARTE INTEGRANTE DELLA CARTA DI CIRCOLAZIONE.
M.O. N. 03CS668682 DEL 24.07.2024
ELENCO PNEUMATICI AMMESSI
275/70 R22,5 148J SINGOLO
275/70 R22.5 145J DOPPIO
MASSA A VUOTO = KG 11325
RISP. IL REG. 595/2009*2020/1181E (EUROVI-E)
POTENZA MASSIMA SU 30 MINUTI (MOTORE ELETTRICO): 22,50
MASSA MASSIMA AMMISSIBILE PER IMMATRICOLAZIONE ASSE 1 = 7200
MASSA MASSIMA AMMISSIBILE PER IMMATRICOLAZIONE ASSE 2 = 12000
CLASSE APPARTENENZA VEICOLO: I
NUMERO POSTI LIVELLO INFERIORE: 34
NUMERO POSTI ACCESSIBILI DA UTENTI SU SEDIA A ROTELLE: 1
SOSP.ASSE/I MOTORE/I-PNEUMATICA
CS1256

N° A053623CS24	(A) GS751AV	4

SOSP.ASSE/I MOTORE/I-PNEUMATICA
VEICOLO DOTATO DI RAMPA
PER 1 CARROZZELLA VARIAZIONE + 0 POSTI A SEDERE E - 8 POSTI IN PIEDI
CODIFICA PNEUMATICI
275/70R22,5=A
MONTAGGIO PNEUMATICI:S.D.
INDICI DI CARICO / VELOCITA' MINIMA
1^(148)J;2^(145)J
COMBINAZIONI PNEUMATICI AMMESSE
AA

Scrittura Privata del 11-10-2023
Vincoli/Gravami:No Foglio 1 di 1

SIGNIFICATO DEI CODICI COMUNITARI ARMONIZZATI

(A) Numero di immatricolazione
(B) Data della prima immatricolazione del veicolo
(C) Dati nominativi
- (C.1) intestatario della carta di circolazione
  - (C.1.1) cognome o ragione sociale
  - (C.1.2) nome/i o iniziale/i (se del caso)
  - (C.1.3) indirizzo nello Stato di immatricolazione alla data del rilascio del documento
- (C.2) proprietario del veicolo
  - (C.2.1) cognome o ragione sociale
  - (C.2.2) nome/i o iniziale/i (se del caso)
  - (C.2.3) indirizzo nello Stato di immatricolazione alla data del rilascio del documento
- (C.3) persone fisiche o giuridica che può disporre del veicolo ad un titolo legale diverso da quello di proprietario
  - (C.3.1) cognome o ragione sociale
  - (C.3.2) nome/i o iniziale/i (se del caso)
  - (C.3.3) indirizzo nello Stato di immatricolazione alla data del rilascio del documento
- (C.5), (C.6), (C.7) Se un cambiamento dei dati nominativi di cui ai codici C.1, C.2 e/o C.3 non dà luogo al rilascio di una nuova carta di circolazione, i nuovi dati nominativi con le indicazioni a detti punti possono essere inseriti ai codici C.5, C.6 e C.7, casi soltanto laddove tali dati siano strutturati conformemente alle diciture di cui ai codici C.1, C.2 e C.3

(D) Veicolo
- (D.1) marca
- (D.2) tipo
  - variante (se disponibile)
  - versione (se disponibile)
- (D.3) denominazione/i commerciale/i

(E) numero di identificazione del veicolo
(F) massa
- (F.1) massa massima a carico tecnicamente ammissibile ad eccezione dei ciclomotori (kg)
- (F.2) massa massima a carico ammissibile del veicolo in servizio nello Stato membro di immatricolazione (kg)
- (F.3) massa massima a carico ammissibile per un insieme in servizio nello Stato membro di immatricolazione (kg)

(G) massa del veicolo in servizio carrozzato e munito del dispositivo di attacco per i veicoli trattori di categoria diversa da M1 (kg)
(H) durata di validità, se non è illimitata
(I) data di immatricolazione alla quale si riferisce la carta di circolazione
(J) categoria del veicolo
- (J.1) destinazione ad uso
- (J.2) carrozzeria

(K) omologazione del tipo (se disponibile)
(L) numero di assi
(M) interasse (mm)
(N) per i veicoli con massa totale superiore a 3.500 kg ripartizione tra gli assi della massa massima a carico tecnicamente ammissibile:
- (N.1) asse 1 (kg)
- (N.2) asse 2 (kg), se del caso
- (N.3) asse 3 (kg), se del caso
- (N.4) asse 4 (kg), se del caso
- (N.5) asse 5 (kg), se del caso

(O) massa massima a rimorchio tecnicamente ammissibile:
- (O.1) rimorchio frenato (kg)
- (O.2) rimorchio non frenato (kg)

(P) motore
- (P.1) cilindrata (cm³)
- (P.2) potenza netta massima (kw) (se disponibile)
- (P.3) tipo di combustibile o di alimentazione
- (P.4) regime nominale (giri/min⁻¹)
- (P.5) numero di identificazione del motore / tipo del motore

(Q) rapporto potenza/massa in kw/kg (solo per i motocicli)
(R) colore del veicolo
(S) posti a sedere
- (S.1) numero di posti a sedere, compreso quello del conducente
- (S.2) numero dei posti in piedi (se del caso)

(T) velocità massima (km/h)
(U) livello sonoro
- (U.1) veicolo fermo (dB(A))
- (U.2) regime del motore (giri/min-1)
- (U.3) veicolo in marcia (dB(A))

(V) emissioni gas di scarico
- (V.1) CO (g/km o g/kWh)
- (V.2) HC (g/km o g/kWh)
- (V.3) NOx (g/km o g/kWh)
- (V.4) HC + NOx (g/km)
- (V.5) particolato per i motori diesel (g/km o g/kWh)
- (V.6) coefficiente di assorbimento emesso per i motori diesel (g/m/min-1)
- (V.7) CO2 (g/km)
- (V.8) consumo di combustibile in ciclo misto (l/100)
- (V.9) indicazione della classe ambientale di omologazione CE, dicitura recante la versione applicabile in virtù della direttiva 70/220/CEE o della direttiva 88/77/CEE

(W) capacità del serbatoio o dei serbatoi di carburante (in litri)

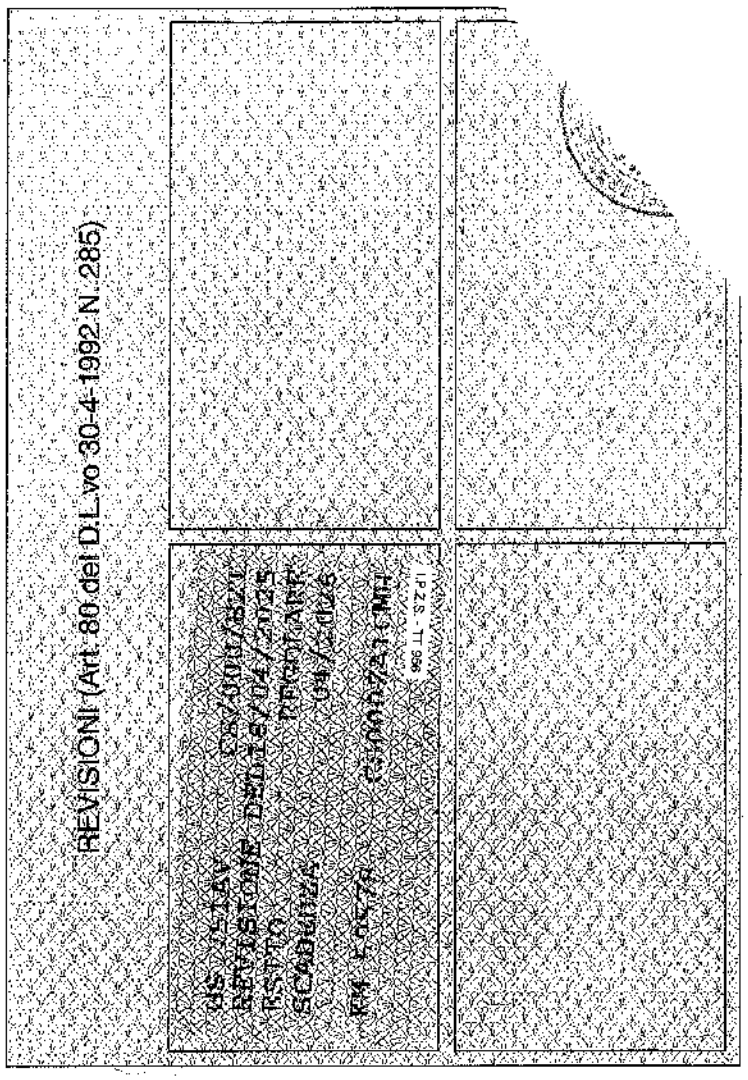

280

ALLEGATO "A"

Regione Calabria
Aoo REGCAL
Prot. N. 477694 del 19/07/2024

Il presente documento che è parte integrante della carta di circolazione n. A0536235524 rilasciata dall'Ufficio di M.C.T.C. DI COSENZA in data 29/07/2024 e relativa al veicolo targato GS-751AV - telaio n: VNE5745P80M058651, autorizza l'utilizzo del mezzo sulle seguenti autolinee:

Linea	
Numero	**Descrizione**
Linee Urbane	Servizi urbani città di Cosenza/Castrolibero

Per copia conforme all'originale

REGIONE CALABRIA
Autorità Trasporto Pubblico Locale

IL DIRETTORE

[redacted]

281

REPUBBLICA ITALIANA

Ministero delle Infrastrutture e dei Trasporti

DIPARTIMENTO PER LA MOBILITÀ SOSTENIBILE

1

CARTA DI CIRCOLAZIONE CG 0534733

Permiso de circulación. Osvědčení o registraci. Registreringsattest. Zulassungsbescheinigung. Κυκλοφοριακή άδεια. Forgalmi engedély. Registration certificate. Certificat d'immatricolation. Registreringsbevis. Registracijos liudijimas. Forgalmi engedély. Certificat de înmatriculare. Osvedčenie o evidencii. Prometno dovoljenje. Registreringsbevis. Registreringsbevis. Prometna dozvola.

N°	A053624CS24	(A)	GS752AV

(B) 08.03.2024

(C.2.1) [redacted]
SOC.CONS.RESP.LIMITATA
(C.2.3) VIA MILANO 28
CATANZARO (CZ)
[redacted]

(C.3.1) [redacted]

(C.3.3) LOCAL TORREVECCHIA SNC
COSENZA (CS)
[redacted]

N°	A053624CS24	(A)	GS752AV	2

(D.1) IVECO

(D.2) CBLE4/00 4B F1YH2

(D.3) CROSSWAY LE HYBRID

(E) VNE5745P40M058629
(F.1)
(F.2) 19000 (F.3) (G)
(I) 29.07.2024
(J) M3
(J.1) AUTOBUS PER TRASPORTO DI PERSONE -USO DI TERZI PUBBLICO DI LINEA
(J.2) CE (VEICOLO AD UN PIANO E PIANALE RIBASSATO)

(K)
e8*2007/46*0086*21
(L) 2 (N.1) (N.2)
(N.3) (N.4) (N.5)
(O.1) (O.2)
(P.1) 8709,00 (P.2)265,00 (P.3)IBRIDO
(P.5) F2CGE612B*P
(Q) (S.1) 34 (S.2) 57
(U.1) 90,00 (U.2) 1650
(V.1) (V.2)
(V.3) 0,1937 (V.5) 0,001620
(V.6) 0,51 (V.7)
(V.9) REG. 595/2009

IMPOSTA DI BOLLO ASSOLTA IN MODO VIRTUALE

N°	A053624CS24	(A)	GS752AV	3

DATA SCADENZA USUFRUTTO 31.12.2026
COSTRUTTORE: IVECO FRANCE
LUNGHEZZA 10,845 M. LARGHEZZA 2,550 M
ALIMENTAZIONE:IBRIDO GASOLIO/ELETTRICO
TIPO CAMBIO: AUTOMATICO
AUTORIZZAZIONE
REG. CALABRIA
N. 477894 DEL 19.07.2024
N.O.477894 DEL 19/07/2024 PUO' SVOLGERE SERVIZIO DI LINEA COME DA ALLEGATO A CHE FA PARTE INTEGRANTE DELLA CARTA DI CIRCOLAZIONE.
M.O. N. 08CS668683 DEL 24.07.2024
ELENCO PNEUMATICI AMMESSI
275/70 R22.5 148J SINGOLO
275/70 R22.5 145J DOPPIO
MASSA A VUOTO = KG 11325
RISP. IL REG. 595/2009*2020/1181E (EUROVI-E)
POTENZA MASSIMA SU 30 MINUTI (MOTORE ELETTRICO): 22,50
MASSA MASSIMA AMMISSIBILE PER IMMATRICOLAZIONE ASSE 1 = 7200
MASSA MASSIMA AMMISSIBILE PER IMMATRICOLAZIONE ASSE 2 = 12000
CLASSE APPARTENENZA VEICOLO: I
NUMERO POSTI LIVELLO INFERIORE: 34
NUMERO POSTI ACCESSIBILI DA UTENTI SU SEDIA A ROTELLE: 1
SOSP.ASSE/I MOTORE/I-PNEUMATICA
CS1256

N°	A053624CS24	(A)	GS752AV	4

SOSP.ASSE/I MOTORE/I-PNEUMATICA
VEICOLO DOTATO DI RAMPA
PER 1 CARROZZELLA VARIAZIONE + 0 POSTI A SEDERE E - 8 POSTI IN PIEDI
CODIFICA PNEUMATICI
275/70R22.5=A
MONTAGGIO PNEUMATICI:S.D.

1

SIGNIFICATO DEI CODICI COMUNITARI ARMONIZZATI

(A) Numero di immatricolazione
(B) Data della prima immatricolazione del veicolo
(C) Dati nominativi
- (C.1) intestatario della carta di circolazione
  - (C.1.1) cognome o ragione sociale
  - (C.1.2) nome/i o iniziale/i (se del caso)
  - (C.1.3) indirizzo nello Stato di immatricolazione alla data del rilascio del documento
- (C.2) proprietario del veicolo
  - (C.2.1) cognome o ragione sociale
  - (C.2.2) nome/i o iniziale/i (se del caso)
  - (C.2.3) indirizzo nello Stato di immatricolazione alla data del rilascio del documento
- (C.3) persona fisica o giuridica che può disporre del veicolo ad un titolo legale diverso da quello di proprietario
  - (C.3.1) cognome o ragione sociale
  - (C.3.2) nome/i o iniziale/i (se del caso)
  - (C.3.3) indirizzo nello Stato di immatricolazione alla data del rilascio del documento
- (C.5), (C.6), (C.7) Se un cambiamento dei dati nominativi di cui ai codici C.1, C.2 e/o C.3 dà luogo al rilascio di una nuova carta di circolazione, i nuovi dati nominativi corrispondenti dei punti possono essere inseriti ai codici C.5), C.6) e C.7), essi sono in tal caso aggiunti contemporaneamente alle diciture di cui ai codici C.1, C.2 e C.3.

(D) Veicolo:
- (D.1) marca
- (D.2) tipo
  - variante (se disponibile)
  - versione (se disponibile)
- (D.3) denominazione/i commerciale/i

(E) numero di identificazione del veicolo
(F) massa:
- (F.1) massa massima a carico tecnicamente ammissibile ad eccezione dei motocicli (kg)
- (F.2) massa massima a carico ammissibile del veicolo in servizio nello Stato membro di immatricolazione (kg)
- (F.3) massa massima a carico ammissibile dell'insieme in servizio nello Stato membro di immatricolazione (kg)

(G) massa del veicolo in servizio carrozzato e munito del dispositivo di attacco per i veicoli trattori di categoria diversa da la M1 (kg)
(P) durata di validità, se non è illimitata
(R) data di immatricolazione alla quale si riferisce la carta di circolazione
(J) categoria del veicolo
- (J.1) destinazione ed uso
- (J.2) carrozzeria

(K) omologazione del tipo (se disponibile)
(L) numero di assi
(M) interasse (mm)
(N) per i veicoli con massa totale superiore a 3.500 kg, ripartizione tra gli assi della massa massima a carico tecnicamente ammissibile:
- (N.1) asse 1 (kg)
- (N.2) asse 2 (kg), se del caso
- (N.3) asse 3 (kg), se del caso
- (N.4) asse 4 (kg), se del caso
- (N.5) asse 5 (kg), se del caso

(Q) massa massima a rimorchio tecnicamente ammissibile:
- (Q.1) rimorchio frenato (kg)
- (Q.2) rimorchio non frenato (kg)

(P) motore:
- (P.1) cilindrata (cm³)
- (P.2) potenza netta massima (kw) (se disponibile)
- (P.3) tipo di combustibile o di alimentazione
- (P.4) regime nominale (giri/min-1)
- (P.5) numero di identificazione del motore / tipo del motore

(Q) rapporto potenza/massa in kw/kg (solo per i motocicli)
(R) colore del veicolo
(S) posti a sedere:
- (S.1) numero di posti a sedere, compreso quello del conducente
- (S.2) numero dei posti in piedi (se del caso)

(T) velocità massima (km/h)
(U) livello sonoro:
- (U.1) veicolo fermo (dB(A))
- (U.2) regime del motore (giri/min-1)
- (U.3) veicolo in marcia (dB(A))

(V) emissioni gas di scarico:
- (V.1) CO (g/km o g/kWh)
- (V.2) HC (g/km o g/kWh)
- (V.3) NOx (g/km o g/kWh)
- (V.4) HC + NOx (g/km)
- (V.5) particolato per i motori diesel (g/km o g/kWh)
- (V.6) coefficiente di assorbimento corretto per i motori diesel (giri/min-1)
- (V.7) CO2 (g/km)
- (V.8) consumo di combustibile in ciclo misto (l/100)
- (V.9) indicazione della classe ambientale di omologazione CE. Indicare la versione applicabile in virtù della direttiva 70/220/CEE o della direttiva 98/77/CE

(W) capacità del serbatoio o dei serbatoi di carburante (in litri)

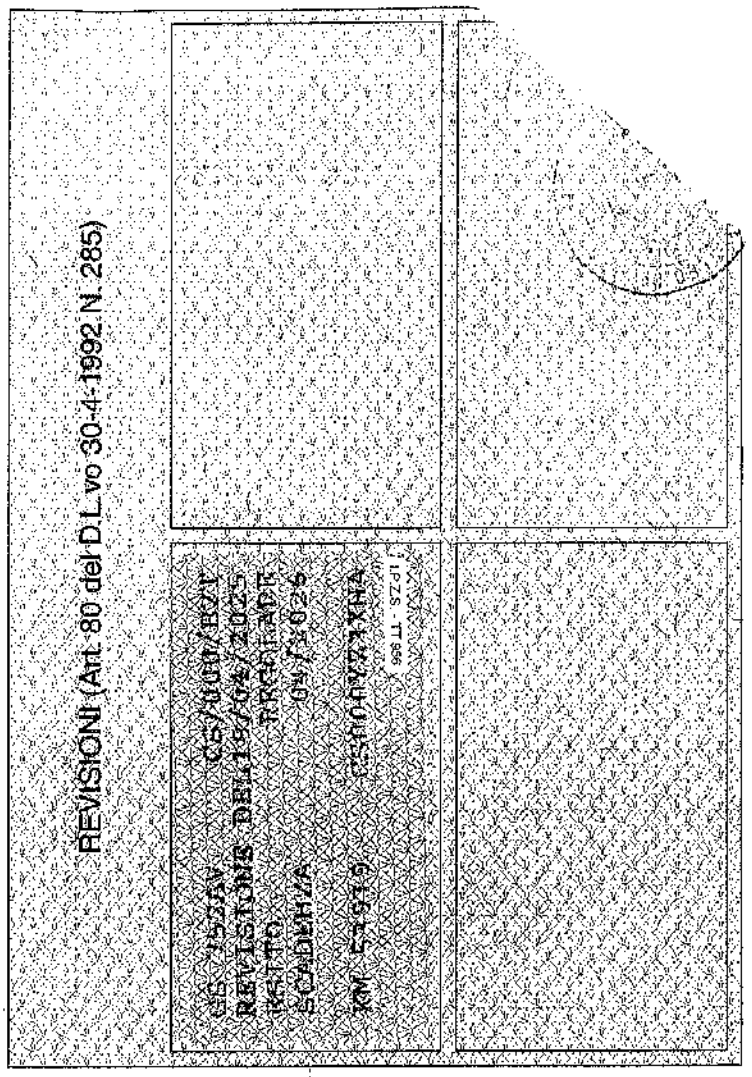

I.P.Z.S. S.p.A. OFF. C.V. ROMA

ALLEGATO "A"

Regione Calabria
Aoo REGCAL
Prot. N. 477894 del 19/07/2024

Il presente documento che è parte integrante della carta di circolazione n. A053624 CS 24 rilasciata dall'Ufficio di M.C.T.C. DI COSENZA in data 29/07/2024 e relativa al veicolo targato GS-752AV - telaio n. VNE5745P40M058629, autorizza l'utilizzo del mezzo sulle seguenti autolinee:

Linea	
Numero	**Descrizione**
Linee Urbane	Servizi urbani città di Cosenza/Castrolibero

Per copia conforme all'originale

IL DIRETTORE
Ing. Francesco La Valle

REGIONE CALABRIA
Settore
Trasporto Pubblico Locale

282

COMUNITÀ EUROPEA

REPUBBLICA ITALIANA — 1

Ministero delle Infrastrutture e dei Trasporti

DIPARTIMENTO PER LA MOBILITÀ SOSTENIBILE

CARTA DI CIRCOLAZIONE CG 0534735

Permiso de circulación. Osvědčení o registraci. Registreringsattest. Zulassungsbescheinigung. Registreeringsinstumintus. Άδεια κυκλοφορίας. Πιστοποιητικό Εγγραφής. Registration certificate. Certificat d'immatriculation. Registracijas apliecība. Registracijos liudijimas. Forgalmi engedély. Certifikat za registraciju. Kentokenbewijs. Dowód Rejestracyjny. Certificado de matrícula. Osvedčenie o evidencii. Prometno dovoljenje. Rekisteröintitodistus. Registreringsbevis. Promotna dozvola.

N°	A053626CS24	(A)	GS755AV

(B) 08.03.2024

(C.2.1) [redacted]
SOC.CONS.RESP.LIMITATA
(C.2.3) VIA MILANO 28
CATANZARO (CZ)
[redacted]

(C.3.1) [redacted]

(C.3.3) LOCAL TORREVECCHIA SNC
COSENZA (CS)
([redacted])

2

N° A053626CS24 (A) GS755AV

(D.1) IVECO

(D.2) CBLE4/00 4B F1YH2

(D.3) CROSSWAY LE HYBRID

(E) VNE5745P20M058628
(F.1)
(F.2) 19000 (F.3) (G)
(I) 29.07.2024
(J) M3
(J.1) AUTOBUS PER TRASPORTO DI PERSONE -USO DI TERZI PUBBLICO DI LINEA
(J.2) CE (VEICOLO AD UN PIANO E PIANALE RIBASSATO)

(K) e8*2007/46*0086*21
(L) 2 (N.1) (N.2)
(N.3) (N.4) (N.5)
(O.1) (O.2)
(P.1) 8709,00 (P.2)265,00 (P.3)IBRIDO
(P.5) F2CGE612B*P
(Q) (S.1) 34 (S.2) 57
(U.1) 90,00 (U.2) 1650
(V.1) (V.2)
(V.3) 0,1937 (V.5) 0,001620
(V.6) 0,51 (V.7)
(V.9) REG. 595/2009

IMPOSTA DI BOLLO ASSOLTA IN MODO VIRTUALE

3

N° A053626CS24 (A) GS755AV

DATA SCADENZA USUFRUTTO 31.12.2026
COSTRUTTORE: IVECO FRANCE
LUNGHEZZA 10,845 M LARGHEZZA 2,550 M
ALIMENTAZIONE:IBRIDO GASOLIO/ELETTRICO
TIPO CAMBIO: AUTOMATICO
AUTORIZZAZIONE
REG. CALABRIA
N. 477894 DEL 19.07.2024
N.0.477894 DEL 19/07/2024 PUO' SVOLGERE SERVIZIO DI LINEA COME DA ALLEGATO A CHE FA PARTE INTEGRANTE DELLA CARTA DI CIRCOLAZIONE.
M.O. N. 03CS668685 DEL 24.07.2024
ELENCO PNEUMATICI AMMESSI
275/70 R22.5 148J SINGOLO
275/70 R22.5 145J DOPPIO
MASSA A VUOTO = KG 11325
RISP. IL REG. 595/2009*2020/1181E (EUROVI-E)
POTENZA MASSIMA SU 30 MINUTI (MOTORE ELETTRICO): 22,50
MASSA MASSIMA AMMISSIBILE PER IMMATRICOLAZIONE ASSE 1 = 7200
MASSA MASSIMA AMMISSIBILE PER IMMATRICOLAZIONE ASSE 2 = 12000
CLASSE APPARTENENZA VEICOLO: I
NUMERO POSTI LIVELLO INFERIORE: 34
NUMERO POSTI ACCESSIBILI DA UTENTI SU SEDIA A ROTELLE: 1
SOSP.ASSE/I MOTORE/I-PNEUMATICA
CS1256

4

N° A053626CS24 (A) GS755AV

SOSP.ASSE/I MOTORE/I-PNEUMATICA
VEICOLO DOTATO DI RAMPA
PER 1 CARROZZELLA VARIAZIONE + 0
POSTI A SEDERE E - 8 POSTI IN PIEDI
CODIFICA PNEUMATICI
275/70R22.5=A
MONTAGGIO PNEUMATICI:S.D.
INDICI DI CARICO / VELOCITA' MINIMA
1^(148)J;2^(145)J
COMBINAZIONI PNEUMATICI AMMESSE
AA

N. Progressivo PRA 24/K746170R
Scrittura Privata del 11-10-2023
Vincoli/Gravami:No Foglio 1 di 1

SIGNIFICATO DEI CODICI COMUNITARI ARMONIZZATI

(A) Numero di immatricolazione
(B) Data della prima immatricolazione del veicolo
(C) Dati nominativi
- (C.1) intestatario della carta di circolazione:
  - (C.1.1) cognome o ragione sociale
  - (C.1.2) nome/i o iniziale/i (se del caso)
  - (C.1.3) indirizzo nello Stato di immatricolazione alla data del rilascio del documento
- (C.2) proprietario del veicolo:
  - (C.2.1) cognome o ragione sociale
  - (C.2.2) nome/i o iniziale/i (se del caso)
  - (C.2.3) indirizzo nello Stato di immatricolazione alla data del rilascio del documento
- (C.3) persona fisica o giuridica che può disporre del veicolo ad un titolo legale diverso da quello di proprietario:
  - (C.3.1) cognome o ragione sociale
  - (C.3.2) nome/i o iniziale/i (se del caso)
  - (C.3.3) indirizzo nello Stato di immatricolazione alla data del rilascio del documento
- (C.5) (C.6), (C.7) Se un cambiamento dei dati nominativi di cui ai codici C.1, C.2 e/o C.3 non dà luogo al rilascio di una nuova carta di circolazione, i nuovi dati nominativi corrispondenti a detti punti possono essere inseriti ai codici C.5) C.6) e C.7), essi sono in tal caso strutturati conformemente alle diciture di cui ai codici C.1, C.2 e C.3

(D) Veicolo:
- (D.1) marca
- (D.2) tipo
  - variante (se disponibile)
  - versione (se disponibile)
- (D.3) denominazione/i commerciale/i

(E) numero di identificazione del veicolo
(F) massa:
- (F.1) massa massima a carico tecnicamente ammissibile, ad eccezione dei motocicli (kg)
- (F.2) massa massima a carico ammissibile del veicolo in servizio nello Stato membro di immatricolazione (kg)
- (F.3) massa massima a carico ammissibile dell'insieme in servizio nello Stato membro di immatricolazione (kg)

(G) massa del veicolo in servizio carrozzato e munito del dispositivo di attacco per i veicoli trattori di categoria diversa dalla M1 (kg)
(H) durata di validità, se non è illimitata
(I) data di immatricolazione alla quale si riferisce la carta di circolazione
(J) categoria del veicolo
- (J.1) destinazione ed uso
- (J.2) carrozzeria

(K) omologazione del tipo (se disponibile)
(L) numero di assi
(M) interasse (mm)
(N) per i veicoli con massa totale superiore a 3.500 kg, ripartizione tra gli assi della massa massima a carico tecnicamente ammissibile:
- (N.1) asse 1 (kg)
- (N.2) asse 2 (kg), se del caso
- (N.3) asse 3 (kg), se del caso
- (N.4) asse 4 (kg), se del caso
- (N.5) asse 5 (kg), se del caso

(O) massa massima a rimorchio tecnicamente ammissibile:
- (O.1) rimorchio frenato (kg)
- (O.2) rimorchio non frenato (kg)

(P) motore:
- (P.1) cilindrata (cm³)
- (P.2) potenza netta massima (kw) (se disponibile)
- (P.3) tipo di combustibile o di alimentazione
- (P.4) regime nominale (giri/min⁻¹)
- (P.5) numero di identificazione del motore / tipo del motore

(Q) rapporto potenza/massa in kw/kg (solo per i motocicli)
(R) colore del veicolo
(S) posti a sedere:
- (S.1) numero di posti a sedere, compreso quello del conducente
- (S.2) numero dei posti in piedi (se del caso)

(T) velocità massima (km/h)
(U) livello sonoro:
- (U.1) veicolo fermo (dB(A))
- (U.2) regime del motore (giri/min-1)
- (U.3) veicolo in marcia (dB(A))

(V) emissioni gas di scarico:
- (V.1) CO (g/km o g/kWh)
- (V.2) HC (g/km o g/kWh)
- (V.3) NOx (g/km o g/kWh)
- (V.4) HC + NOx (g/km)
- (V.5) particolato per i motori diesel (g/km o g/kWh)
- (V.6) coefficiente di assorbimento corretto per i motori diesel (giri/min-1)
- (V.7) CO2 (g/km)
- (V.8) consumo di combustibile in ciclo misto (l/100)
- (V.9) indicazione della classe ambientale di omologazione CE; dicitura recante la versione applicabile in virtù della direttiva 70/220/CEE o della direttiva 88/77/CEE

(W) capacità del serbatoio o dei serbatoi di carburante (in litri)

REVISIONI (Art. 80 del D.L.vo 30-4-1992 N. 285)

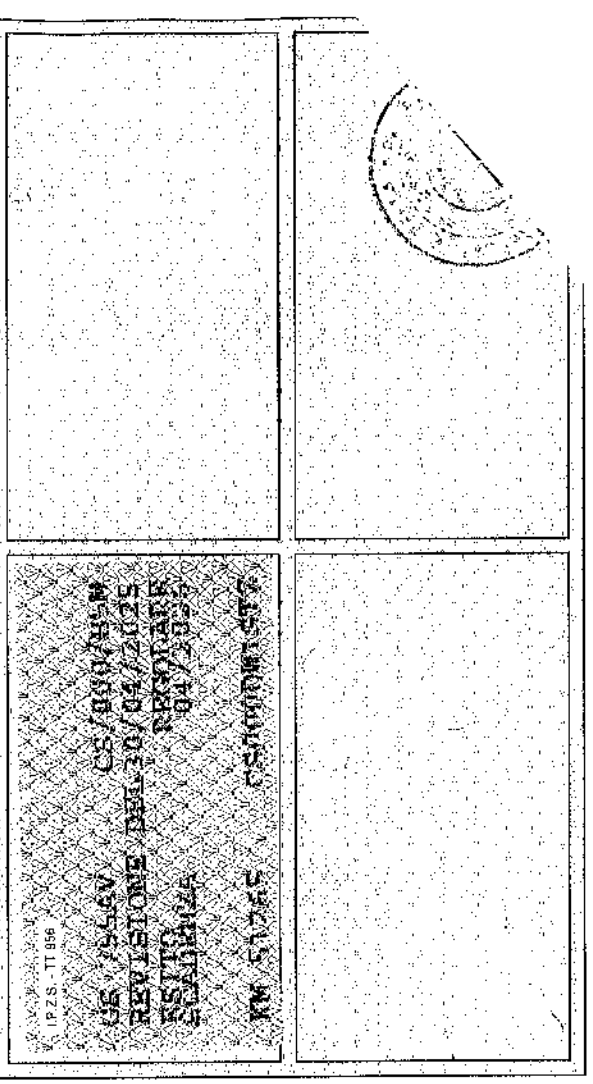

I.P.Z.S. S.p.A. OFF. C.V. ROMA

22

ALLEGATO "A"

Regione Calabria
Aoo REGCAL
Prot. N. 477894 del 19/07/2024

Il presente documento che è parte integrante della carta di circolazione n. AO53626C524 rilasciata dall'Ufficio di M.C.T.C. DI COSENZA in data 29/07/2024 e relativa al veicolo targato GS·755AV - telaio n. VNE5745P20M058628, autorizza l'utilizzo del mezzo sulle seguenti autolinee:

Linea	
Numero	**Descrizione**
Linee Urbane	Servizi urbani città di Cosenza/Castrolibero

Per copia conforme all'originale

REGIONE CALABRIA
Settore Trasporti Pubblico Locale

IL DIRETTORE
Ing. Francesco La Valle

283

COMUNITÀ EUROPEA

REPUBBLICA ITALIANA — 1

Ministero delle Infrastrutture e dei Trasporti

DIPARTIMENTO PER LA MOBILITÀ SOSTENIBILE

CARTA DI CIRCOLAZIONE CG 0534734

Permiso de circulación. Osvědčení registrační. Registreringsattest. Zulassungsbescheinigung. Registreerimistunnistus. Άδεια κυκλοφορίας. Πιστοποιητικό Εγγραφής. Registration certificate. Certificat d'immatriculation. Registracijas apliecība. Registracijos liudijimas. Forgalmi engedély. Certifikat ta' Registrazzjoni. Kentekenbewijs. Dowód Rejestracyjny. Certificado de matrícula. Osvedčenie o evidencii. Prometno dovoljenje. Rekisteröintitodistus. Registreringsbevis. Prometna dozvola.

Nº A053625CS24	(A) GS754AV

(B) 08.03.2024

(C.2.1) [redacted]
SOC.CONS.RESP.LIMITATA
(C.2.3) VIA MILANO 28
CATANZARO (CZ)
[redacted]

(C.3.1) [redacted]

(C.3.3) LOCAL TORREVECCHIA SNC
COSENZA (CS)
[redacted]

2

Nº A053625CS24	(A) GS754AV

(D.1) IVECO

(D.2) CBLE4/00 4B F1YH2

(D.3) CROSSWAY LE HYBRID

(E) VNE5745P30M058671
(F.1)
(F.2) 19000 (F.3) (G)
(I) 29.07.2024
(J) M3
(J.1) AUTOBUS PER TRASPORTO DI PERSONE -USO DI TERZI PUBBLICO DI LINEA
(J.2) CE (VEICOLO AD UN PIANO E PIANALE RIBASSATO)

(K) e8*2007/46*0086*21
(L) 2 (N.1) (N.2)
(N.3) (N.4) (N.5)
(O.1) (O.2)
(P.1) 8709,00 (P.2)265,00 (P.3)IBRIDO
(P.5) F2CGE612B*P
(Q) (S.1) 34 (S.2) 57
(U.1) 90,00 (U.2) 1650
(V.1) (V.2)
(V.3) 0,1937 (V.5) 0,001620
(V.6) 0,51 (V.7)
(V.9) REG. 595/2009

IMPOSTA DI BOLLO ASSOLTA IN MODO VIRTUALE

3

Nº A053625CS24	(A) GS754AV

DATA SCADENZA USUFRUTTO 31.12.2026
COSTRUTTORE: IVECO FRANCE
LUNGHEZZA 10,845 M LARGHEZZA 2,550 M
ALIMENTAZIONE:IBRIDO GASOLIO/ELETTRICO
TIPO CAMBIO: AUTOMATICO
AUTORIZZAZIONE
REG. CALABRIA
N. 477894 DEL 19.07.2024
PUO' SVOLGERE SERVIZIO DI LINEA COME DA ALLEGATO A CHE FA PARTE INTEGRANTE DELLA CARTA DI CIRCOLAZIONE.
N.0.477894 DEL 19/07/2024 REGIONE CALABRIA
M.O. N. 03CS668684 DEL 24.07.2024
ELENCO PNEUMATICI AMMESSI
275/70 R22.5 148J SINGOLO
275/70 R22.5 145J DOPPIO
MASSA A VUOTO = KG 11325
RISP. IL REG. 595/2009*2020/1181E (EUROVI-E)
POTENZA MASSIMA SU 30 MINUTI (MOTORE ELETTRICO): 22,50
MASSA MASSIMA AMMISSIBILE PER IMMATRICOLAZIONE ASSE 1 = 7200
MASSA MASSIMA AMMISSIBILE PER IMMATRICOLAZIONE ASSE 2 = 12000
CLASSE APPARTENENZA VEICOLO: I
NUMERO POSTI LIVELLO INFERIORE: 34
NUMERO POSTI ACCESSIBILI DA UTENTI SU SEDIA A ROTELLE: 1
CS1256

4

Nº A053625CS24	(A) GS754AV

SOSP.ASSE/I MOTORE/I-PNEUMATICA
SOSP.ASSE/I MOTORE/I-PNEUMATICA
VEICOLO DOTATO DI RAMPA
PER 1 CARROZZELLA VARIAZIONE + 0
POSTI A SEDERE E - 8 POSTI IN PIEDI
CODIFICA PNEUMATICI
275/70R22.5=A

SIGNIFICATO DEI CODICI COMUNITARI ARMONIZZATI

(A) Numero di immatricolazione
(B) Data della prima immatricolazione del veicolo
(C) Dati nominativi
- (C.1) Intestatario della carta di circolazione:
  - (C.1.1) cognome o ragione sociale
  - (C.1.2) nome/i o iniziale/i (se del caso)
  - (C.1.3) indirizzo nello Stato di immatricolazione alla data del rilascio del documento
- (C.2) proprietario del veicolo
  - (C.2.1) cognome o ragione sociale
  - (C.2.2) nome/i o iniziale/i (se del caso)
  - (C.2.3) indirizzo nello Stato di immatricolazione alla data del rilascio del documento
- (C.3) persona fisica o giuridica che può disporre del veicolo ad un titolo legale diverso da quello di proprietario
  - (C.3.1) cognome o ragione sociale
  - (C.3.2) nome/i o iniziale/i (se del caso)
  - (C.3.3) indirizzo nello Stato di immatricolazione alla data del rilascio del documento
- (C.5), (C.6), (C.7) Se un cambiamento dei dati nominativi di cui ai codici C.1, C.2 e/o C.3 non dà luogo al rilascio di una nuova carta di circolazione, i nuovi dati nominativi corrispondenti a detti punti possono essere inseriti ai codici C.5, C.6 e C.7, essi sono in tal caso strutturati conformemente alle dicture di cui ai codici C.1, C.2 e C.3

(D) Veicolo:
- (D.1) marca
- (D.2) tipo
  - variante (se disponibile)
  - versione (se disponibile)
- (D.3) denominazione/i commerciale/i

(E) numero di identificazione del veicolo
(F) massa:
- (F.1) massa massima a carico tecnicamente ammissibile, ad eccezione dei motocicli (kg)
- (F.2) massa massima a carico ammissibile del veicolo in servizio nello Stato membro di immatricolazione (kg)
- (F.3) massa massima a carico ammissibile dell'insieme in servizio nello Stato membro di immatricolazione (kg)

(G) massa del veicolo in servizio carrozzato e munito del dispositivo di attacco per i veicoli trattori di categoria diversa dalla M1 (kg)
(H) durata di validità, se non è illimitata
(I) data di immatricolazione alla quale si riferisce la carta di circolazione
(J) categoria del veicolo
- (J.1) destinazione ed uso
- (J.2) carrozzeria

(K) omologazione del tipo (se disponibile)
(L) numero di assi
(M) interasse (mm)
(N) per i veicoli con massa totale superiore a 3.500 kg, ripartizione tra gli assi della massa massima a carico tecnicamente ammissibile:
- (N.1) asse 1 (kg)
- (N.2) asse 2 (kg), se del caso
- (N.3) asse 3 (kg), se del caso
- (N.4) asse 4 (kg), se del caso
- (N.5) asse 5 (kg), se del caso

(O) massa massima a rimorchio tecnicamente ammissibile:
- (O.1) rimorchio frenato (kg)
- (O.2) rimorchio non frenato (kg)

(P) motore:
- (P.1) cilindrata (cm³)
- (P.2) potenza netta massima (kw) (se disponibile)
- (P.3) tipo di combustibile o di alimentazione
- (P.4) regime nominale (giri/min⁻¹)
- (P.5) numero di identificazione del motore / tipo del motore

(Q) rapporto potenza/massa in kw/kg (solo per i motocicli)
(R) colore del veicolo
(S) posti a sedere
- (S.1) numero di posti a sedere, compreso quello del conducente
- (S.2) numero dei posti in piedi (se del caso)

(T) velocità massima (km/h)
(U) livello sonoro:
- (U.1) veicolo fermo (dB(A))
- (U.2) regime del motore (giri/min-1)
- (U.3) veicolo in marcia (dB(A))

(V) emissioni gas di scarico:
- (V.1) CO (g/km o g/kWh)
- (V.2) HC (g/km o g/kWh)
- (V.3) NOx (g/km o g/kWh)
- (V.4) HC + NOx (g/km)
- (V.5) particolato per i motori diesel (g/km o g/kWh)
- (V.6) coefficiente di assorbimento comune per i motori diesel (giri/min⁻¹)
- (V.7) CO2 (g/km)
- (V.8) consumo di combustibile in ciclo misto (l/100)
- (V.9) Indicazione della classe ambientale di omologazione CE: dicitura recante la versione applicabile in virtù della direttiva 70/220/CEE o della direttiva 88/77/CEE

(W) capacità del serbatoio o dei serbatoi di carburante (in litri)

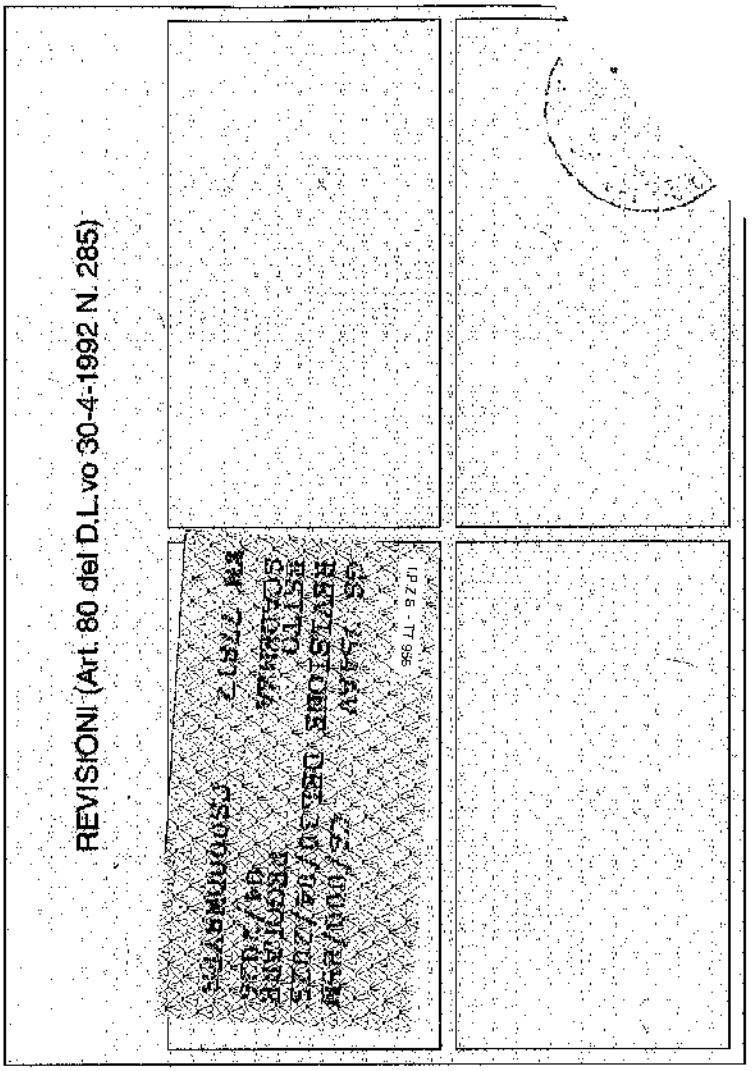

I.P.Z.S. s.p.a. OFF. C.V. ROMA

283

ALLEGATO "A"

Regione Calabria
Aoo REGCAL
Prot. N. 477894 del 19/07/2024

Il presente documento che è parte integrante della carta di circolazione n. A053625C524 rilasciata dall'Ufficio di M.C.T.C. DI COSENZA in data 29/07/2024 e relativa al veicolo targato GS 754 AV - telaio n. VNE5745P30M058671, autorizza l'utilizzo del mezzo sulle seguenti autolinee:

Linea	
Numero	Descrizione
Linee Urbane	Servizi urbani città di Cosenza/Castrolibero

Per copia conforme all'originale

IL DIRETTORE
Ing. Francesco La Valle

REGIONE CALABRIA
Dirigente
Dip.to Pubblico Locale

252

Mod. MC 820 F

COMUNITÀ EUROPEA

REPUBBLICA ITALIANA — 1

Ministero delle Infrastrutture e dei Trasporti
DIPARTIMENTO PER I TRASPORTI, LA NAVIGAZIONE ED I SISTEMI INFORMATIVI E STATISTICI

CARTA DI CIRCOLAZIONE CF 0758834

Permiso de circulación. Osvědčení o registraci. Registreringsattest. Zulassungsbescheinigung. Registreerimistunnistus. Άδεια κυκλοφορίας. Πιστοποιητικό Εγγραφής. Registration certificate. Certificat d'immatriculation. Registracijas apliecība. Registracijos liudijimas. Forgalmi engedély. Certificat di Registrazioni. Kentakenbewijs. Dowód Rejestracyjny. Certificado de matrícula. Osvedčenie o evidencii. Prometno dovoljenje. Registreringsbevis.

N° A005228CS14 (A) ET772ST

(B) 11.04.2014

(C.2.1) [redacted]

(C.2.3) LOCAL TORREVECCHIA SNC
COSENZA (CS)

N° A005228CS14 (A) ET772ST — 2

(D.1) BREDAMENARINIBUS

(D.2) AVANCITY JRZ NU 3P

(D.3)

(E) ZCM2402NG90026900
(F.1)
(F.2) 19000 (F.3) (G)
(I) 11.04.2014
(J) M3
(J.1) AUTOBUS PER TRASPORTO DI PERSONE -USO DI TERZI PUBBLICO IN LINEA
(J.2) YE (A UN PIANO E PIANALE RIBASSATO DI CLASSE I)

(K) LGM9042ESTO05B

(L) 2 (N.1) (N.2)
(N.3) (N.4) (N.5)
(O.1) (O.2)
(P.1) 6883,00 (P.2)205,00 (P.3)METANO
(P.5) M906LAG.EEV1
(Q) (S.1) 19 (S.2) 72
(U.1) 87 (U.2) 1650
(V.1) (V.2)
(V.3) 1,8480 (V.5)
(V.6) (V.7)
(V.9) 2008/74/CE

IMPOSTA DI BOLLO ASSOLTA IN MODO VIRTUALE

N° A005228CS14 (A) ET772ST — 3

PRESENTARE LA RICHIESTA DI ISCRIZIONE AL PRA ENTRO 60 GIORNI DAL 15.05.2014
ESITO VISITA E PROVA (ART. 75).
DATA 11.04.2014 (04CS375542))
COSTRUTTORE: BREDAMENARINIBUS SPA
LUNGHEZZA 10,800 M LARGHEZZA 2,500 M
TIPO CAMBIO: AUTOMATICO
PNEUMATICI:
275/70 R22,5 148/145 J
AUTORIZZAZIONE
COM. COSENZA
N. 2072/GS DEL 27.03.2014
L'AUTOBUS PUO'SVOLGERE SERVIZIO DI LINEA SULLE LINEE URBANE DELLA CITTA'DI COSENZA
M.O. N. 04CS375542 DEL 11.04.2014
RISP DIR 2008/74/CE RIF. 2005/55/CE
RIGA C (EURO 5 ECOL.MIGLIOR)
SOSP.ASSE/I MOTORE/I-PNEUMATICA
SEGUE POSTI TOTALI: 93 DI CUI 16 A SEDERE, 76 IN PIEDI, 1 DI SERVIZIO;
OPPURE 85 DI CUI 16 A SEDERE, 1 SPAZIO PER SEDIA A ROTELLE, 67 IN PIEDI 1 DI SERVIZIO.SONO PRESENTI DUE SEDILI PIEGHEVOLI COLLOCATI NELLO SPAZIO PER SEDIA A ROTELLE.VEICOLO MUNITO DI RAMPA TELECOMANDATA E/O MANUALE PER L'ACCESSO DI SEDIA A ROTELLE.
SEGUE NOX:1,985 G/KWH CON COMBUSTIBILE G 25. RALLENTATORE IDRAULICO IN AG. 0000

N° A005228CS14 (A) ET772ST — 4

TEGRATO NEL CAMBIO.
VEICOLO DOTATO DI SISTEMA OBD FASE II.
SEGUE TIPO: PLUS GNC.

252

I.P.Z.S. s.p.A. - OFFICINA C.V. - ROMA

Carta di Circ. rilasciata il 24/03/15

ai sensi dell'art. 84 c.d.s. da PORTOGRUARO

a Pesaro il 24/03/15

DIRETTORE TECNICO
Dott. Alessandro

24/03/15

I.P.Z.S. - TT 956

ET 772ST CS/000/BAT
REVISIONE DEL31/01/2025
ESITO REGOLARE
SCADENZA 01/2026

KM 395175 CS000BZC4Y2T

SIGNIFICATO DEI CODICI COMUNITARI ARMONIZZATI

(A) Numero di immatricolazione
(B) Data della prima immatricolazione del veicolo
(C) Dati identificativi
(C.1) Intestatario della carta di circolazione
(C.1.1) cognome o ragione sociale
(C.1.2) nome (o iniziali) (se del caso)
(C.1.3) indirizzo nello Stato membro di immatricolazione alla data di rilascio del documento
(C.2) proprietario del veicolo
(C.2.1) cognome o ragione sociale
(C.2.2) nome (o iniziali) (se del caso)
(C.2.3) indirizzo nello Stato membro di immatricolazione alla data di rilascio del documento
(C.3) persona fisica o giuridica che può disporre del veicolo ad un titolo legale diverso da quello di proprietario
(C.3.1) cognome o ragione sociale
(C.3.2) nome (o iniziali) (se del caso)
(C.3.3) indirizzo nello Stato membro di immatricolazione alla data di rilascio del documento
(C.5) (C.6) (C.7) Se un cambiamento dei dati riguardanti il C.1, il C.2 o il C.3 avviene al di fuori di uno Stato membro di immatricolazione, il nuovo detentore del veicolo corrispondente a detti punti possono essere inseriti a cura delle autorità competenti dello Stato membro di immatricolazione nei corrispondenti C.5, C.6 e C.7, essi sono un caso eccezionale e conformemente alle disposizioni nazionali.
(D) Veicolo
(D.1) marca
(D.2) tipo
- variante (se disponibile)
- versione (se disponibile)
(D.3) denominazione commerciale
(E) numero di identificazione del veicolo
(F) massa:
(F.1) massa ammessa a livello nazionale amministrativo, ad eccezione dei motocicli (kg)
(F.2) massa massima a carico ammissibile del veicolo in servizio nello Stato membro di immatricolazione (kg)
(F.3) massa massima a carico ammissibile dell'insieme (se del caso) (kg)
(G) massa del veicolo in servizio con carrozzeria e munito dei dispositivi di attacco per i veicoli trainanti di categoria diversa da M1 (kg)
(H) durata di validità, se non illimitata
(I) data di prima immatricolazione alla quale si riferisce la carta di circolazione
(J) categoria del veicolo (secondo la definizione della direttiva 70/156/CEE)
(J.1) destinazione del veicolo
(J.2) carrozzeria
(K) numero di omologazione del tipo (se disponibile)
(L) numero di assi
(M) interasse (mm)
(M.1) per i veicoli con massa totale superiore a 3.500 kg, ripartizione tra gli assi della massa massima a carico ammissibile
(M.1.1) asse 1 (kg)
(M.1.2) asse 2 (kg), se del caso
(M.1.3) asse 3 (kg), se del caso
(M.1.4) asse 4 (kg), se del caso
(M.1.5) asse 5 (kg), se del caso
(N) massa massima ammissibile tecnicamente ammissibile
(O.1) rimorchio trainato (kg)
(O.2) rimorchio non frenato (kg)
(P) motore
(P.1) cilindrata (cm³)
(P.2) potenza netta massima (kW) (se disponibile)
(P.3) tipo di combustibile o di alimentazione
(P.6) regime nominale (giri/min⁻¹)
(P.5) numero di identificazione del motore / tipo del motore
(Q) rapporto potenza/massa in kw/kg (solo per i motocicli)
(R) colore del veicolo
(S) posti a sedere
(S.1) numero di posti a sedere, compreso quello del conducente
(S.2) numero di posti in piedi (se del caso)
(T) velocità massima (km/h)
(U) livello sonoro:
(U.1) veicolo fermo (dB(A))
(U.2) regime del motore (giri/min⁻¹)
(U.3) veicolo in marcia (dB(A))
(V) emissioni gas di scarico:
(V.1) CO (g/km o g/kWh)
(V.2) HC (g/km o g/kWh)
(V.3) NOx (g/km o g/kWh)
(V.4) HC+NOx (g/km)
(V.5) particolato per i motori diesel (g/km o g/kWh)
(V.6) coefficiente di assorbimento corretto per motori diesel (g/km⁻¹)
(V.7) CO_2 (g/km)
(V.8) consumo di combustibile in ciclo misto (l/100 km)
(V.9) indicazione della classe ambientale di omologazione CE (inclusa l'eventuale versione applicabile in virtù della direttiva 70/220/CEE o della direttiva 88/77/CEE)
(W) capacità del serbatoio o dei serbatoi di carburante (l)
(X) numero di omologazione del tipo (se disponibile)

I.P.Z.S. - TT 956

ET 772ST CS/000/AAW
REVISIONE DEL14/06/2018
ESITO REGOLARE
SCADENZA 06/2019

KM 189781 CS0001BND4W

I.P.Z.S. - TT 956

ET 772ST CS/000/AL6
REVISIONE DEL07/05/2021
ESITO REGOLARE
SCADENZA 05/2022

KM 304487 CS000BE1NTK

I.P.Z.S. - TT 956

ET 772ST CS/000/A8D
REVISIONE DEL17/05/2016
ESITO REGOLARE

CS0001BHN6V

I.P.Z.S. - TT 956

ET 772ST CS/000/A37
REVISIONE DEL20/06/2017
ESITO REGOLARE

CS0001BLL1D

I.P.Z.S. - TT 956

ET 772ST CS/000/A1H
REVISIONE DEL17/11/2023
ESITO REGOLARE
SCADENZA 11/2024

KM 375994 CS000JW2RFH

I.P.Z.S. - TT 956

ET 772ST CS/000/AFS
REVISIONE DEL21/10/2022
ESITO REGOLARE
SCADENZA 10/2023

KM 354869 CS000DK1WUX

I.P.Z.S. - TT 956

ET 772ST CS/000/A1H
REVISIONE DEL25/07/2019
ESITO REGOLARE
SCADENZA 07/2020

KM 229319 CS0001BQ8E6

Mod. MC 820 F

COMUNITÀ EUROPEA

REPUBBLICA ITALIANA — 1

Ministero delle Infrastrutture e dei Trasporti
DIPARTIMENTO PER I TRASPORTI, LA NAVIGAZIONE ED I SISTEMI INFORMATIVI E STATISTICI

CARTA DI CIRCOLAZIONE CF 0758835

Permiso de circulación. Osvědčení o registraci. Registreringsattest. Zulassungsbescheinigung. Registreerimistunnistus. Άδεια κυκλοφορίας. Πιστοποιητικό Εγγραφής. Registration certificate. Certificat d'immatriculation. Registracijas apliecība. Registracijos liudijimas. Forgalmi engedély. Certifikat o registraci. Kentekenbewijs. Dowód Rejestracyjny. Certificado de matrícula. Osvedčenie o evidencii. Prometno dovoljenje. Registreringsbevis.

Nº A005229CS14	(A) ET773ST

(B) 11.04.2014

(C.2.1) [redacted]

(G.2.3) LOCAL TORREVECCHIA SNC
COSENZA (CS)

Nº A005229CS14	(A) ET773ST	2

(D.1) BREDAMENARINIBUS

(D.2) VIVACITY G U 2P

(D.3)

(E) ZCM2314C090027671
(F.1)
(F.2) 13200 (F.3) (G)
(I) 11.04.2014
(J) M3
(J.1) AUTOBUS PER TRASPORTO DI PERSONE -USO DI TERZI PUBBLICO IN LINEA
(J.2) YE (A UN PIANO E PIANALE RIBASSATO DI CLASSE I)

(K) LGM8071ESTO02B

(L) 2 (N.1) (N.2)
(N.3) (N.4) (N.5)
(O.1) (O.2)
(P.1) 4764,00 (P.2)161,00 (P.3)GASOL
(P.5) DEUTZ TCD
(Q) (S.1) 13 (S.2) 43
(U.1) 78 (U.2) 1725
(V.1) (V.2)
(V.3) 0,9490 (V.5)
(V.6) 0,95 (V.7)
(V.9) 2008/74/CE

IMPOSTA DI BOLLO ASSOLTA IN MODO VIRTUALE

Nº A005229CS14	(A) ET773ST	3

PRESENTARE LA RICHIESTA DI ISCRIZIONE AL PRA ENTRO 60 GIORNI DAL 15.05.2014
ESITO VISITA E PROVA (ART. 75).
DATA 11.04.2014 (04CS375543)
COSTRUTTORE: BREDAMENARINIBUS SPA
LUNGHEZZA 7,900 M LARGHEZZA 2,350 M
TIPO CAMBIO: AUTOMATICO
PNEUMATICI:
315/60 R22,5 152/148J
AUTORIZZAZIONE
COM. COSENZA
N. 2073/GS DEL 27.03.2014
L'AUTOBUS PUO' SVOLGERE SERVIZIO DI LINEA SULLE LINEE URBANE DELLA CITTA' DI COSENZA.-
M.C. N. 04CS375543 DEL 11.04.2014
RISP DIR 2008/74/CE RIF. 2005/55/CE
RIGA B2 (EURO 5)
SOSP.ASSE/I MOTORE/I-PNEUMATICA
SEGUE MOTORE:2013 L04 4V C5SF161 TR 25.
RALLENTATORE IDRAULICO INTEGRATO NEL CAMBIO.
SEGUE NOX:PROVA ESC;1,721G/KWH PROVA ETC. VEICOLO DOTATO DI SISTEMA DENOX SCR E DI SISTEMA ODB FASE II.
RAMPA TELECOMANDATA O MANUALE PER L'ACCESSO DI SEDIA A ROTELLE. SEGUE POSTI TOTALI:OPPURE 59 DI CUI 10 A SEDERE,48 IN PIEDI,1 DI SERVIZIO;OPP

Nº A005229CS14	(A) ET773ST	4

URE 52 DI CUI 10 A SEDERE,1 SPAZIO PER SEDIA A ROTELLE,40 IN PIEDI, 1 DI SERVIZIO.
VEICOLO MUNITO DI N.2 STRAPUNTINI NELLA POSTAZIONE PER SEDIA A ROTELLE
SEGUE TIPO: PLUS C.

AG. 0000

SIGNIFICATO DEI CODICI COMUNITARI ARMONIZZATI

(A) Numero di immatricolazione

(B) Data della prima immatricolazione del veicolo

(C) Dati nominativi

(C.1) intestatario della carta di circolazione:
- (C.1.1) cognome o ragione sociale
- (C.1.2) nome/i o iniziale/i (se del caso)
- (C.1.3) indirizzo nello Stato membro di immatricolazione alla data di rilascio del documento

(C.2) proprietario del veicolo:
- (C.2.1) cognome o ragione sociale
- (C.2.2) nome/i o iniziale/i (se del caso)
- (C.2.3) indirizzo nello Stato membro di immatricolazione alla data di rilascio del documento

(C.3) persona fisica o giuridica che può disporre del veicolo ad un titolo legale diverso da quello di proprietario:
- (C.3.1) cognome o ragione sociale
- (C.3.2) nome/i o iniziale/i (se del caso)
- (C.3.3) indirizzo nello Stato membro di immatricolazione alla data di rilascio del documento

(C.5) (C.6) (C.7) Se un cambiamento dei dati nominativi di cui ai codici C.1, C.2 e/o C.3 non dà luogo al rilascio di una nuova carta di circolazione, i nuovi dati nominativi corrispondenti a detti punti possono essere inseriti ai codici C.5), C.6) e C.7); essi sono in tal caso strutturati conformemente alle diciture di cui ai codici C.1, C.2 e C.3

(D) Veicolo:
- (D.1) marca
- (D.2) tipo
  - variante (se disponibile)
  - versione (se disponibile)
- (D.3) denominazione/i commerciale/i

(E) Numero di identificazione del veicolo

(F) massa:
- (F.1) massa massima a carico tecnicamente ammissibile ad eccezione dei motocicli (kg)
- (F.2) massa massima a carico ammissibile del veicolo in servizio nello Stato membro di immatricolazione (kg)
- (F.3) massa massima a carico ammissibile dell'insieme in servizio nello Stato membro di immatricolazione (kg)

(G) massa del veicolo in servizio carrozzato e munito del dispositivo di attacco per i veicoli trattori di categoria diversa dalla M1 (kg)

(H) durata di validità, se non è illimitata

(I) data di immatricolazione alla quale si riferisce la carta di circolazione

(J) categoria del veicolo

(J.1) destinazione ed uso

(J.2) carrozzeria

(K) numero di omologazione del tipo (se disponibile)

(L) numero di assi

(M) interasse (mm)

(N) per i veicoli con massa totale superiore a 3.500 kg, ripartizione tra gli assi della massa massima a carico tecnicamente ammissibile:
- (N.1) asse 1 (kg)
- (N.2) asse 2 (kg), se del caso
- (N.3) asse 3 (kg), se del caso
- (N.4) asse 4 (kg), se del caso
- (N.5) asse 5 (kg), se del caso

(O) massa massima a rimorchio tecnicamente ammissibile:
- (O.1) rimorchio frenato (kg)
- (O.2) rimorchio non frenato (kg)

(P) motore:
- (P.1) cilindrata (cm³)
- (P.2) potenza netta massima (kW) (se disponibile)
- (P.3) tipo di combustibile o di alimentazione
- (P.4) regime nominale (giri/min⁻¹)
- (P.5) numero di identificazione del motore / tipo del motore

(Q) rapporto potenza/massa in kw/kg (solo per i motocicli)

(R) colore del veicolo

(S) posti a sedere:
- (S.1) numero di posti a sedere, compreso quello del conducente
- (S.2) numero di posti in piedi (se del caso).

(T) velocità massima (km/h)

(U) livello sonoro:
- (U.1) veicolo fermo (dB(A))
- (U.2) regime del motore (giri/min⁻¹)
- (U.3) veicolo in marcia (dB(A))

(V) emissioni gas di scarico:
- (V.1) CO (g/km o g/kWh)
- (V.2) HC (g/km o g/kWh)
- (V.3) NOx (g/km o g/kWh)
- (V.4) HC + NOx (g/km)
- (V.5) particolato per i motori diesel (g/km o g/kWh)
- (V.6) coefficiente di assorbimento corretto per motori diesel (giri/min⁻¹)
- (V.7) CO_2 (g/km)
- (V.8) consumo di combustibile in ciclo misto (l/100 km)
- (V.9) indicazione della classe ambientale di omologazione CE: dicitura recante la versione applicabile in virtù della direttiva 70/220/CEE o della direttiva 88/77/CEE.

(W) capacità del serbatoio o dei serbatoi di carburante (in litri).

REVISIONI (Art. 80 del D.Lvo 30-4-1992 N. 285)

IPZS - TT 956

ET 773ST CS/000/A37
REVISIONE DEL26/04/2016
ESITO REGOLARE
CS001BEH9C

IPZS - TT 956

ET 773ST CS/000/A37
REVISIONE DEL04/09/2016
ESITO REGOLARE
09/2019
KM 17715 CS001BNR5C

IPZS - TT 956

ET 773ST CS/000/AAW
REVISIONE DEL14/04/2015
ESITO REGOLARE
CS001BEQ5Z

IPZS - TT 956

ET 773ST CS/000/ABD
REVISIONE DEL13/06/2017
ESITO REGOLARE
CS001BLKDP

IPZS - TT 956

ET 773ST CS/000/AAW
REVISIONE DEL23/07/2021
ESITO REGOLARE
07/2022
SCADENZA
KM 787166 CS000B09FRT

IPZS - TT 956

ET 773ST CS/000/AAW
REVISIONE DEL24/09/2015
ESITO REGOLARE
09/2018
SCADENZA
KM 47157 CS000B0ZWR

IPZS - TT 956

ET 773ST CS/000/AAW
REVISIONE DEL14/12/2022
ESITO REGOLARE
12/2025
SCADENZA
KM 4666 CS000B0ZWR

IPZS - TT 956

I.P.Z.S. S.p.A. - OFFICINA C.V. - ROMA

Mod. MC 820 F

252

COMUNITÀ EUROPEA

REPUBBLICA ITALIANA — 1

Ministero delle Infrastrutture e dei Trasporti
DIPARTIMENTO PER I TRASPORTI, LA NAVIGAZIONE ED I SISTEMI INFORMATIVI E STATISTICI

CARTA DI CIRCOLAZIONE CO 0393140

Permiso de circulación. Osvědčení o registraci. Registreringsattest. Zulassungsbescheinigung. Registreerimistunnistus. Άδεια κυκλοφορίας. Πιστοποιητικό Εγγραφής. Registration certificate. Certificat d'immatriculation. Registracijas apliecība. Registracijos liudijimas. Forgalmi engedély. Certifikat ta' Registrazzjoni. Kentekenbewijs. Dowód Rejestracyjny. Certificado de matrícula. Osvedčenie o evidencii. Prometno dovoljenje. Rekisteröintitodistus. Registreringsbevis. Premenna dovolenka.

N° A009133CS15 (A) EZ945SW

(B) 16.04.2003

(C.2.1) [redacted]

(C.2.3) LOCAL TORREVECCHIA SNC
COSENZA (CS)
[redacted]

2

N° A009133CS15 (A) EZ945SW

(D.1) EVOBUS GMBH

(D.2) O 530 CITARO 12M

(D.3)

(E) WEB62804513102608
(F.1)
(F.2) 18000 (F.3) (G)
(I) 17.06.2015
(J) M3
(J.1) AUTOBUS PER TRASPORTO DI PERSONE -USO DI TERZI PUBBLICO IN LINEA
(J.2) YE (A UN PIANO E PIANALE RIBASSATO DI CLASSE I)

(K) EU001185CPMI/15

(L) 2 (N.1) (N.2)
(N.3) (N.4) (N.5)
(O.1) (O.2)
(P.1)11967,00 (P.2)220,00 (P.3)GASOL
(P.5) OM457HLA
(Q) (S.1) 30 (S.2) 60
(U.1) 92 (U.2) 1500
(V.1) (V.2)
(V.3) (V.5)
(V.6) (V.7)
(V.9) 2001/27/CE

IMPOSTA DI BOLLO ASSOLTA IN MODO VIRTUALE

3

N° A009133CS15 (A) EZ945SW

PRESENTARE LA RICHIESTA DI ISCRIZIONE AL PRA ENTRO 60 GIORNI DAL 30.07.2015
GIA' TARGA I-987INB (AUSTRIA)
CERTIFICATO DI APPROVAZIONE:
DATA 02.02.2015 (11MI001185))
COSTRUTTORE: EVOBUS GMBH
LUNGHEZZA 12,000 M LARGHEZZA 2,550 M
TIPO CAMBIO: AUTOMATICO
PNEUMATICI:
275/70 R22.5 (148/145M) S-D
AUTORIZZAZIONE
COM. COSENZA
N. .0018219 DEL 02.04.2015
COLLAUDO AI SENSI ART.78 CDS
L'AUTOBUS PUO'SVOLGERE SERVIZIO DI LINEA SELLE LINEE URBANE DELLA CITTA DI COSENZA.-
IMMATRICOLATO PER LA PRIMA VOLTA ALL'ESTERO IL 16/04/2003
M.O. N. 11MI001185 DEL 02.02.2015
RISPETTA LA DIRETTIVA 2001/27/CE -
RIF 1999/96/CE RIGA A
SOSP.ASSE/I MOTORE/I-PNEUMATICA
MASSE MAX AMMESSE-ASSE ANT.KG. 06300
ASSE POST.KG. 11500
AUTOBUS ATTREZZATO E PREDISPOSTO PER IL TRASPORTO DI 1 SEDIA A ROTELLE-
PEDANA MANUALE SULLA 1^ PORTA.
PREVISTI 2 STRAPUNTINI UTILIZZABILI IN ASSENZA DELLA SEDIA A ROTELLE
AG. 0000

4

N° A009133CS15 (A) EZ945SW

AUTOBUS PROVENIENTE DALL'AUSTRIA GIA TARGA I-987IVB PRIMA IMMATRICOLAZIONE 16/04/2003. SEGUE TIPO MOTORE : III/3

SIGNIFICATO DEI CODICI COMUNITARI ARMONIZZATI

(*A*) Numero di immatricolazione

(*B*) Data della prima immatricolazione del veicolo

(*C*) Dati nominativi:
- (*C.1*) Intestatario della carta di circolazione:
  - (*C.1.1*) cognome o ragione sociale
  - (*C.1.2*) nome/i o iniziale/i (se del caso)
  - (*C.1.3*) indirizzo nello Stato membro di immatricolazione alla data di rilascio del documento
- (*C.2*) proprietario del veicolo:
  - (*C.2.1*) cognome o ragione sociale
  - (*C.2.2*) nome/i o iniziale/i (se del caso)
  - (*C.2.3*) indirizzo nello Stato membro di immatricolazione alla data di rilascio del documento
- (*C.3*) persona fisica o giuridica che può disporre del veicolo ad un titolo legale diverso da quello di proprietario:
  - (*C.3.1*) cognome o ragione sociale
  - (*C.3.2*) nome/i o iniziale/i (se del caso)
  - (*C.3.3*) indirizzo nello Stato membro di immatricolazione alla data di rilascio del documento
- (*C.5*), (*C.6*), (*C.7*) Se un cambiamento dei dati nominativi di cui ai codici *C.1*, *C.2* e/o *C.3* non dà luogo al rilascio di una nuova carta di circolazione, i nuovi dati nominativi corrispondenti a detti punti possono essere inseriti ai codici *C.5*), *C.6*) e *C.7*); essi sono in tal caso strutturati conformemente alle diciture di cui ai codici *C.1*, *C.2* e *C.3*.

(*D*) Veicolo:
- (*D.1*) marca
- (*D.2*) tipo
  - – variante (se disponibile)
  - – versione (se disponibile)
- (*D.3*) denominazione/i commerciale/i

(*E*) numero di identificazione del veicolo

(*F*) massa:
- (*F.1*) massa massima a carico tecnicamente ammissibile, ad eccezione dei motocicli (kg)
- (*F.2*) massa massima a carico ammissibile del veicolo in servizio nello Stato membro di immatricolazione (kg)
- (*F.3*) massa massima a carico ammissibile dell'insieme in servizio nello Stato membro di immatricolazione (kg)

(*G*) massa del veicolo in servizio carrozzato e munito del dispositivo di attacco per i veicoli trattori di categoria diversa dalla M1 (kg)

(*H*) durata di validità, se non è illimitata

(*I*) data di immatricolazione alla quale si riferisce la carta di circolazione

(*J*) categoria del veicolo
- (*J.1*) destinazione ed uso
- (*J.2*) carrozzeria

(*K*) numero di omologazione del tipo (se disponibile)

(*L*) numero di assi

(*M*) interasse (mm)

(*N*) per i veicoli con massa totale superiore a 3.500 kg, ripartizione tra gli assi della massa massima a carico tecnicamente ammissibile:
- (*N.1*) asse 1 (kg)
- (*N.2*) asse 2 (kg), se del caso
- (*N.3*) asse 3 (kg), se del caso
- (*N.4*) asse 4 (kg), se del caso
- (*N.5*) asse 5 (kg), se del caso

(*O*) massa massima a rimorchio tecnicamente ammissibile:
- (*O.1*) rimorchio frenato (kg)
- (*O.2*) rimorchio non frenato (kg)

(*P*) motore:
- (*P.1*) cilindrata (cm³)
- (*P.2*) potenza netta massima (kw) (se disponibile)
- (*P.3*) tipo di combustibile o di alimentazione
- (*P.4*) regime nominale (giri/min⁻¹)
- (*P.5*) numero di identificazione del motore / tipo del motore

(*Q*) rapporto potenza/massa in kw/kg (solo per i motocicli)

(*R*) colore del veicolo

(*S*) posti a sedere:
- (*S.1*) numero di posti a sedere, compreso quello del conducente
- (*S.2*) numero dei posti in piedi (se del caso)

(*T*) velocità massima (km/h)

(*U*) livello sonoro:
- (*U.1*) veicolo fermo (dB(A))
- (*U.2*) regime del motore (giri/min⁻¹)
- (*U.3*) veicolo in marcia (dB(A))

(*V*) emissioni gas di scarico:
- (*V.1*) CO (g/km o g/kWh)
- (*V.2*) HC (g/km o g/kWh)
- (*V.3*) NOx (g/km o g/kWh)
- (*V.4*) HC + NOx (g/km)
- (*V.5*) particolato per i motori diesel (g/km o g/kWh)
- (*V.6*) coefficiente di assorbimento corretto per motori diesel (giri/min⁻¹)
- (*V.7*) CO_2 (g/km)
- (*V.8*) consumo di combustibile in ciclo misto (l/100 km)
- (*V.9*) indicazione della classe ambientale di omologazione CE: dicitura recante la versione applicabile in virtù della direttiva 70/220/CEE o della direttiva 88/77/CEE

(*W*) capacità del serbatoio o dei serbatoi di carburante (in litri)

REVISIONI (Art. 80 del D.L.vo 30-4-1992 N. 285)

I.P.Z.S. - T7 956
EZ 945SW CS/000/A8D
REVISIONE DEL 18/07/2017
ESITO REGOLARE
CS0001BLR3H

I.P.Z.S. - T7 956
EZ 945SW CS/000/A8D
REVISIONE DEL 18/07/2017
ESITO REGOLARE
SCADENZA 07/2019
KM 658021 CS0001BNMSW

I.P.Z.S. - T7 956
EZ 945SW CS/000/A37
REVISIONE DEL 18/07/2016
ESITO REGOLARE
SCADENZA 07/2019
KM 658021 CS0001BNMSW

I.P.Z.S. - T7 956
EZ 945SW CS/000/A37
REVISIONE DEL 18/07/2016
ESITO REGOLARE
SCADENZA 07/2019
KM 658021 CS0001BNMSW

I.P.Z.S. - T7 956
EZ 945SW CS/000/B2R
REVISIONE DEL 28/10/2022
ESITO REGOLARE
SCADENZA 10/2023
KM 692181 CS000MAF3Y

I.P.Z.S. - T7 956
EZ 945SW CS/000/A3K
REVISIONE DEL 27/10/2022
ESITO REGOLARE
SCADENZA 10/2023
KM 693960 CS000MTQF3

I.P.Z.S. - T7 956
EZ 945SW CS/000/A3K
REVISIONE DEL 21/07/2021
ESITO REGOLARE
SCADENZA 07/2022
KM 665427 CS000R0YEH

I.P.Z.S. - T7 956
EZ 945SW CS/000/A3K
REVISIONE DEL 21/07/2021
ESITO REGOLARE
SCADENZA 07/2022
KM 665427 CS000R0YEH

I.P.Z.S. - T7 956
EZ 945SW CS/000/1CM
REVISIONE DEL 12/12/2024
ESITO REGOLARE
SCADENZA 12/2025
KM 927147 CS000MYBYZ

I.P.Z.S. S.p.A. - OFFICINA C.V. - ROMA

A1. 254

AUTOMOBILE CLUB D'ITALIA

PRA

(art. 7 L. 187/80)

(CS6128) (17)

TARGA **EZ945SW**

CERTIFICATO DI PROPRIETA'

N. 18/A115200S

UFFICIO PROV. DI **COSENZA**

A DATI del VEICOLO

TELAIO **WEB62804513102608**

classe/uso
AUTOBUS / PUBBLICO IN SERVIZIO DI LINEA

fabbrica/tipo
EVOBUS GMBH O 530 CITARO 12M

data immatricolazione
17/06/2015

cat. fiscali
KW 220

B DATI della INTESTAZIONE

numero precedenti intestazioni 0

numero intestatari 1

1 PROPRIETARIO [redacted]

NOMINATIVO

comune di nascita | prov. nascita | data nascita

[redacted]

indirizzo
LOCALITA' TORRAVECCHIA SNC

C.A.P. | luogo residenza | prov. residenza
87100 | COSENZA | CS

cognome e nome o denominazione sociale

NOMINATIVO

codice fiscale | comune di nascita | prov. nascita | data nascita

indirizzo

C.A.P. | luogo di residenza | prov. residenza

H GRAVAMI IPOTECHE ANNOTAZIONI

Non risultano iscritte ipoteche. Atto di vendita del 06/12/2018. Veicolo con dispositivi antiinquinamento.

Valido ai fini della consultazione del CDP

Procedura di bollo assolta in modo virtuale - CDPD - Autorizzazione dell'Agenzia delle Entrate, Direz. Prov. I di Roma n. 159771/2015 del 24/11/2015

ID CDPD: 4qT5nrXk35GcDnTMyM4cEA

importo riscosso per suo	di cui I.P.T.	data
Euro ********717,00	Euro ********658,00	11/12/2018

CS ALE.CELLETTI

Mod. MC 820 F

256

COMUNITÀ EUROPEA

REPUBBLICA ITALIANA — 1

Ministero delle Infrastrutture e dei Trasporti
DIPARTIMENTO PER I TRASPORTI, LA NAVIGAZIONE ED I SISTEMI INFORMATIVI E STATISTICI

CARTA DI CIRCOLAZIONE CO 0395010

Permiso de circulación. Osvědčení o registraci. Registreringsattest. Zulassungsbescheinigung. Registreringsbevis. Άδεια κυκλοφορίας. Πιστοποιητικό Εγγραφής. Registration certificate. Certificat d'immatriculation. Registrācijas apliecība. Registracijos liudijimas. Forgalmi engedély. Certifikat ta' Reġistrazzjoni. Kentekenbewijs. Dowód Rejestracyjny. Certificado de matrícula. Osvedčenie o evidencii. Prometno dovoljenje. Rekisteröintitodistus. Registreringsbevis. Prometna dozvola.

N° A014678CS15	(A) FA958XH

(B) 22.04.2004

(C.2.1) [redacted]

(C.2.3) LOCAL TORREVECCHIA SNC
COSENZA (CS)
[redacted]

N° A014678CS15	(A) FA958XH	2

(D.1) EVOBUS GMBH

(D.2) O 530 CITARO 1K112166

(D.3)

(E) WEB6280501310471O
(F.1)
(F.2) 18000 (F.3) (G)
(I) 02.10.2015
(J) M3
(J.1) AUTOBUS PER TRASPORTO DI PERSONE -USO DI TERZI PUBBLICO IN LINEA
(J.2) YE (A UN PIANO E PIANALE RIBASSATO DI CLASSE I)

(K) EU001239CPMI/15

(L) 2 (N.1) (N.2)
(N.3) (N.4) (N.5)
(O.1) (O.2)
(P.1) 6374,00 (P.2)205,00 (P.3)GASOL
(P.5) OM906
(Q) (S.1) 25 (S.2) 69
(U.1) 92 (U.2) 1725
(V.1) (V.2)
(V.3) (V.5)
(V.6) (V.7)
(V.9) 2001/27/CE

IMPOSTA DI BOLLO ASSOLTA IN MODO VIRTUALE

N° A014678CS15	(A) FA958XH	3

PRESENTARE LA RICHIESTA DI ISCRIZIONE AL PRA ENTRO 60 GIORNI DAL 02.12.2015
GIA' TARGA 4303CVH (SPAGNA)
CERTIFICATO DI APPROVAZIONE.
DATA 13.03.2015 (11MI001239)
COSTRUTTORE: EVOBUS GMBH
LUNGHEZZA 12,000 M LARGHEZZA 2,550 M
TIPO CAMBIO: AUTOMATICO
PNEUMATICI:
275/70 R22.5 (148/145J) S-D
AUTORIZZAZIONE
COM. COSENZA
N. .052065/15 DEL 14.09.2015
COLLAUDO AI SENSI ART.75 CDS
L'AUTOBUS PUO'SVOLGERE SERVIZIO DI LINEA SULLE LINEE URBANE DEL CITTA' DI COSENZA.
IMMATRICOLATO PER LA PRIMA VOLTA ALL'ESTERO IL 22/04/2004
M.O. N. 11MI001239 DEL 13.03.2015
RISPETTA LA DIRETTIVA 2001/27/CE - RIF 1999/96/CE RIGA A
SOSP.ASSE/I MOTORE/I-PNEUMATICA
MASSE MAX AMMESSE-ASSE ANT.KG. 06300
ASSE POST.KG. 11500
AUTOBUS ATTREZZATO E PREDISPOSTO PER IL TRASPORTO DI N.1 PASSEGGERO SU SEDIA A ROTELLE. PEDANA ELETTR.LATO DX
AUTOBUS PROVENIENTE DALLA SPAGNA GIA TARGA 4303 CVH PRIMA IMMATRICOLAZIONE AG. 0000

N° A014678CS15	(A) FA958XH	4

NE 22/04/2004.
SEGUE TIPO MOTORE LAII/4.

SIGNIFICATO DEI CODICI COMUNITARI ARMONIZZATI

(A) Numero di immatricolazione

(B) Data della prima immatricolazione del veicolo

(C) Dati nominativi
- (C.1) intestatario della carta di circolazione:
  - (C.1.1) cognome o ragione sociale
  - (C.1.2) nome/i o iniziale/i (se del caso)
  - (C.1.3) indirizzo nello Stato membro di immatricolazione alla data di rilascio del documento
- (C.2) proprietario del veicolo
  - (C.2.1) cognome o ragione sociale
  - (C.2.2) nome/i o iniziale/i (se del caso)
  - (C.2.3) indirizzo nello Stato membro di immatricolazione alla data di rilascio del documento
- (C.3) persona fisica o giuridica che può disporre del veicolo ad un titolo legale diverso da quello di proprietario
  - (C.3.1) cognome o ragione sociale
  - (C.3.2) nome/i o iniziale/i (se del caso)
  - (C.3.3) indirizzo nello Stato membro di immatricolazione alla data di rilascio del documento
- (C.5), (C.6), (C.7) Se un cambiamento dei dati nominativi di cui ai codici C.1, C.2 e/o C.3 non dà luogo al rilascio di una nuova carta di circolazione, i nuovi dati nominativi corrispondenti a detti punti possono essere inseriti ai codici C.5), C.6) e C.7); essi sono in tal caso strutturati conformemente alle diciture di cui ai codici C.1, C.2 e C.3.

(D) Veicolo:
- (D.1) marca
- (D.2) tipo
  - variante (se disponibile)
  - versione (se disponibile)
- (D.3) denominazione/i commerciale/i

(E) numero di identificazione del veicolo

(F) massa:
- (F.1) massa massima a carico tecnicamente ammissibile, ad eccezione dei motocicli (kg)
- (F.2) massa massima a carico ammissibile del veicolo in servizio nello Stato membro di immatricolazione (kg)
- (F.3) massa massima a carico ammissibile dell'insieme in servizio nello Stato membro di immatricolazione (kg)

(G) massa del veicolo in servizio carrozzato e munito del dispositivo di attacco per i veicoli trattori di categoria diversa dalla M1 (kg)

(H) durata di validità, se non è illimitata

(I) data di immatricolazione alla quale si riferisce la carta di circolazione

(J) categoria del veicolo
- (J.1) destinazione ed uso
- (J.2) carrozzeria

(K) numero di omologazione del tipo (se disponibile)

(L) numero di assi

(M) interasse (mm)

(N) per i veicoli con massa totale superiore a 3.500 kg, ripartizione tra gli assi della massa massima a carico tecnicamente ammissibile:
- (N.1) asse 1 (kg)
- (N.2) asse 2 (kg), se del caso
- (N.3) asse 3 (kg), se del caso
- (N.4) asse 4 (kg), se del caso
- (N.5) asse 5 (kg), se del caso

(O) massa massima a rimorchio tecnicamente ammissibile:
- (O.1) rimorchio frenato (kg)
- (O.2) rimorchio non frenato (kg)

(P) motore:
- (P.1) cilindrata (cm³)
- (P.2) potenza netta massima (kw) (se disponibile)
- (P.3) tipo di combustibile o di alimentazione
- (P.4) regime nominale (giri/min⁻¹)
- (P.5) numero di identificazione del motore / tipo del motore

(Q) rapporto potenza/massa in kw/kg (solo per i motocicli)

(R) colore del veicolo

(S) posti a sedere
- (S.1) numero di posti a sedere, compreso quello del conducente
- (S.2) numero dei posti in piedi (se del caso)

(T) velocità massima (km/h)

(U) livello sonoro:
- (U.1) veicolo fermo (dB(A))
- (U.2) regime del motore (giri/min⁻¹)
- (U.3) veicolo in marcia (dB(A))

(V) emissioni gas di scarico:
- (V.1) CO (g/km o g/kWh)
- (V.2) HC (g/km o g/kWh)
- (V.3) NOx (g/km o g/kWh)
- (V.4) HC + NOx (g/km)
- (V.5) particolato per i motori diesel (g/km o g/kWh)
- (V.6) coefficiente di assorbimento corretto per motori diesel (giri/min⁻¹)
- (V.7) CO_2 (g/km)
- (V.8) consumo di combustibile in ciclo misto (l/100 km)
- (V.9) indicazione della classe ambientale di omologazione CE: dicitura recante la versione applicabile in virtù della direttiva 70/220/CEE o della direttiva 88/77/CEE

(W) capacità del serbatoio o dei serbatoi di carburante (in litri)

REVISIONI (Art. 80 del D.L.vo 30-4-1992 N. 285)

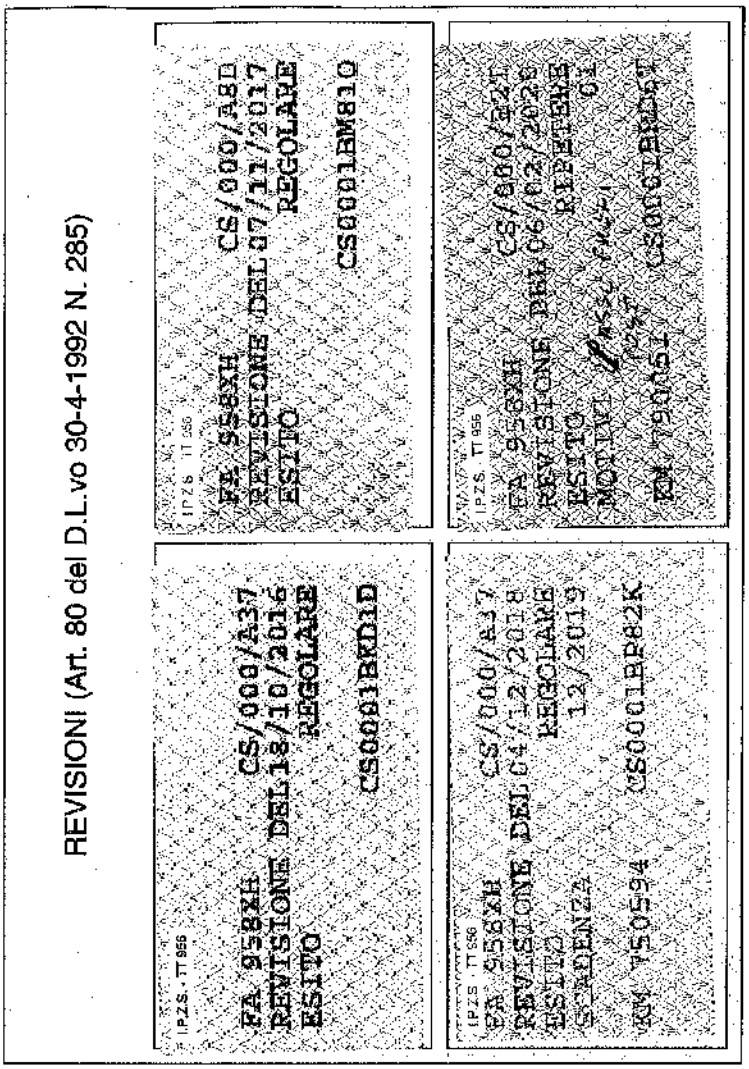

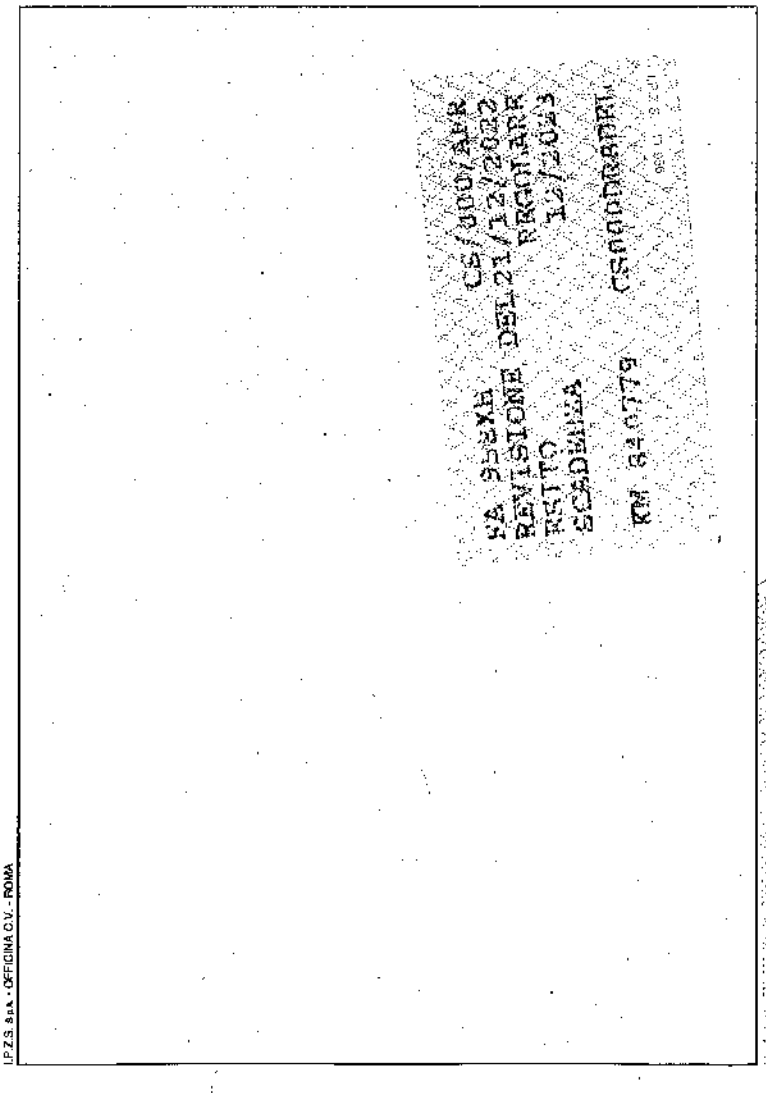

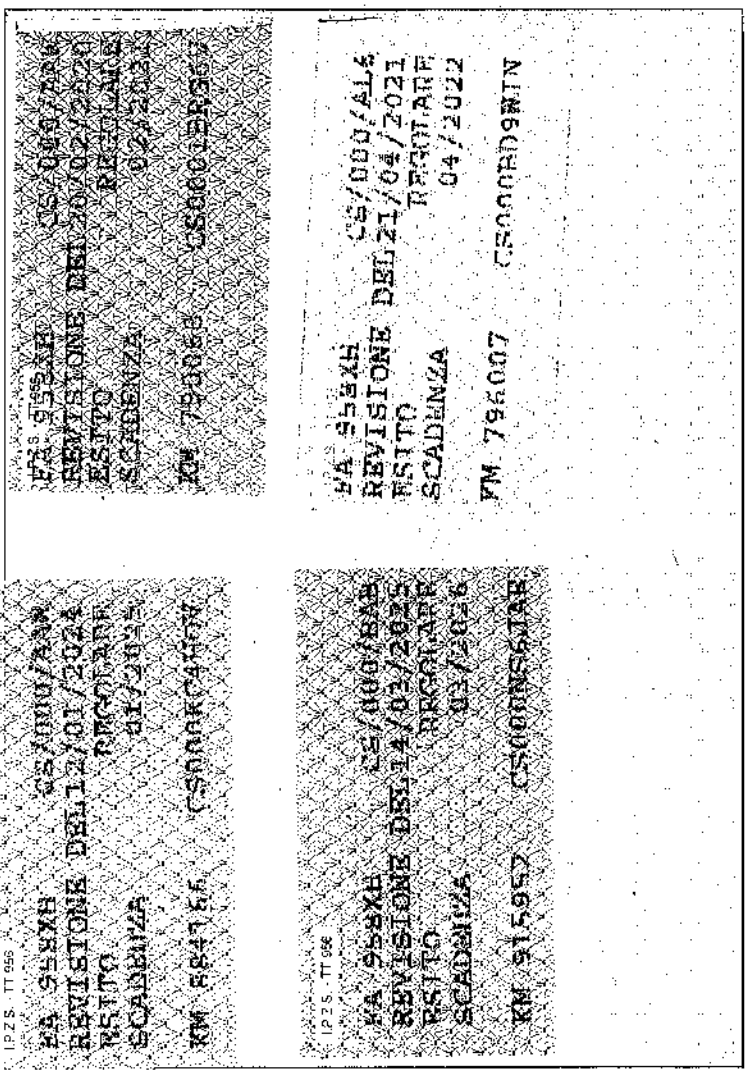

I.P.Z.S. S.p.A. - OFFICINA C.V. - ROMA

All. 856

AUTOMOBILE CLUB D'ITALIA

PUBBLICO REGISTRO AUTOMOBILISTICO

(art. 7 L. 1959/50)

TARGA **FA958XH**

CERTIFICATO DI PROPRIETA' (CS6128) (17)

N. 18/A115199J

UFFICIO PROV. DI COSENZA

A DATI del VEICOLO

TELAIO WEB62805013104710

classe/uso: AUTOBUS / PUBBLICO IN SERVIZIO DI LINEA

tabella/tipo: EVOBUS GMBH O 530 CITARO 1K112166

data immatricolazione: 02/10/2015

dati fiscali: KW 205

B DATI della INTESTAZIONE

numero precedenti intestazioni: 0

numero intestatari: 1

1 PROPRIETARIO

cognome e nome o denominazione sociale: [redacted]

[redacted] comune di nascita: prov. nascita: data nascita:

indirizzo: LOCALITA' TORRAVECCHIA SNC

C.A.P.: 87100 luogo residenza: COSENZA prov. residenza: CS

cognome e nome o denominazione sociale:

codice fiscale: comune di nascita: prov. nascita: data nascita:

indirizzo:

C.A.P.: luogo residenza: prov. residenza:

NOMINATIVO

NOMINATIVO

H GRAVAMI IPOTECHI E ANNOTAZIONI

Non risultano iscritte ipoteche. Atto di vendita del 06/12/2018. Veicolo con dispositivo antiinquinamento.

ID CDPD: Yq2_1QxMRQCsq0gGhq5p6A

importo riscosso per conto: Euro ********671,00

di cui I.P.T.: Euro ********612,00

data: 11/12/2018

CS ALE.CELLETTI

Visura camerale telematica non ufficiale

Attestazione di presentazione formalità
Pubblico Registro Automobilistico di COSENZA

Targa: **FA958XH**
Tipo Veicolo: **AUTOVEICOLO**
Soggetto beneficiario-a favore: [redacted]
Tipo richiesta: **(17) PRIMA ISCRIZIONE DI VEICOLO USATO**
Registro progressivo: **A115199J del 11/12/2018 CS**
Rilasciata dal punto di servizio: **PRA di Cosenza**

IMPORTI VERSATI

Imposta provinciale Trascrizione	Euro 469,04
Sanzioni I.P.T.	Euro 140,71
Interessi moratori	Euro 2,25
Emolumenti e diritti *	Euro 27,00
Imposta di bollo	Euro 32,00
Totale	**Euro 671,00**

***Fuori Campo IVA DPR633/72 Art.4**

Per verificare la presente attestazione è possibile collegarsi all'indirizzo:
https://iservizi.aci.it/consultacdpd
inserendo il seguente codice di accesso:

L4egNRukmaiA_5eqIOF9cMx

La scansione del codice QR permette la visualizzazione della presente attestazione

E' stato prodotto un Certificato di Proprietà Digitale.

Gentile Utente,
Il Certificato di Proprietà Digitale è solo il punto di partenza per una serie di servizi online per rendere più facile la vita degli automobilisti.

Facile sì, come EasyCar, il nuovo modello di ACI per informare e dare assistenza agli automobilisti. Vuoi, per esempio, essere informato non appena la formalità da te richiesta è stata registrata al PRA?

Collegati subito al sito www.aci.it e registrati per attivare "AvvisACI", il nuovo servizio all'interno di EasyCar.

Con AvvisACI riceverai una e-mail o un sms ogni volta che verrà registrato al PRA un evento su un veicolo di tua proprietà (es. la trascrizione dell'Atto di vendita, l'iscrizione di un Fermo Amministrativo, la radiazione da parte dell'autodemolitore al quale hai consegnato il veicolo da rottamare).

Scarica l'APP ACI SPACE sul tuo dispositivo mobile e troverai tante nuove utili funzioni.

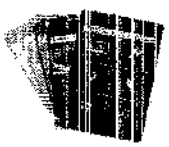

Con MYCar ad esempio puoi consultare i dati dei tuoi veicoli, tra cui la situazione dei pagamenti del Bollo Auto e visualizzare il tuo Certificato di Proprietà Digitale.

Con InfoTarga, invece, puoi accedere gratuitamente ad alcuni dati di un veicolo di proprietà di altri soggetti e richiederne a pagamento una Visura al PRA.

ACI ora è ancora più EASY.

VER 2.1

Mod. MC 820 F

264

REPUBBLICA ITALIANA — 1

Ministero delle Infrastrutture e dei Trasporti
DIPARTIMENTO PER I TRASPORTI, LA NAVIGAZIONE, GLI AFFARI GENERALI ED IL PERSONALE

COMUNITÀ EUROPEA

CARTA DI CIRCOLAZIONE DC 0404041

Permiso de circulación. Osvědčení o registraci. Registreringsattest. Zulassungsbescheinigung. Registreerimistunnistus. Άδεια κυκλοφορίας. Forgalmi engedély. Certificat de immatriculation. Registrācijas apliecība. Registracijos liudijimas. Forgalmi engedély. Certifikat ta' Registrazzjoni. Kentekenbewijs. Dowód Rejestracyjny. Certificado de matrícula. Osvedčenie o evidencii. Prometno dovoljenje. Rekisteröintitodistus. Registreringsbevis. Prometno dovoljenje.

N° A031230CS20 (A) FZ998WD

(B) 14.09.2009

(C.2.1) [redacted]

(C.2.3) LOCAL TORREVECCHIA SNC
COSENZA (CS)
[redacted]

N° A031230CS20 (A) FZ998WD — 2

(D.1) CACCIAMALI TCC690M

(D.2)

(D.3)

(E) ZDYTCC690M0000014
(F.1)
(F.2) 12000 (F.3) (G)
(I) 08.10.2020
(J) M3
(J.1) AUTOBUS PER TRASPORTO DI PERSONE -USO DI TERZI PUBBLICO IN LINEA
(J.2) A2 (TIPO URBANO)

(K) LDM8047

(L) 2 (N.1) (N.2)
(N.3) (N.4) (N.5)
(O.1) (O.2)
(P.1) 4580,00 (P.2) 151,00 (P.3) GASOL
(P.5) D0834L0H53
(Q) (S.1) 13 (S.2) 31
(U.1) 82 (U.2) 1800
(V.1) (V.2)
(V.3) 3,2700 (V.5) 0,014000
(V.6) 0,90 (V.7)
(V.9) 2006/51/CE

IMPOSTA DI BOLLO ASSOLTA IN MODO VIRTUALE

N° A031230CS20 (A) FZ998WD — 3

PRESENTARE LA RICHIESTA DI ISCRIZIONE AL PRA ENTRO 60 GIORNI DAL 28.10.2020
GIA' TARGA FN215JC
COLLAUDO ART.75 VALIDO COME REVISIONE DATA 08.10.2020 (09CS081824))
LUNGHEZZA 6,980 M LARGHEZZA 2,290 M
PNEUMATICI:
245/70R19.5 (136/134M) S-D
AUTORIZZAZIONE
REG. CALABRIA
N. 311250 DEL 30.09.2020
VISITA E PROVA AI SENSI ART 75 CDS PER REIMMISSIONE IN SERVIZIO.
PUO' SVOLGERE SERVIZIO DI LINEA COME DA ALLEGATO "A" RILASCIATO DALL'ENTE CHE FA PARTE INTEGRANTE DELLA CARTA DI CIRCOLAZIONE.
M.O. N. 09CS081824 DEL 08.10.2020
RISP DIR 2006/51/CE RIF 2005/55/CE
RIGA B1 (EURO 4 CON DISP ANTIPARTIC)
SOSP.ASSE/I MOTORE/I-PNEUMATICA
MASSE MAX AMMESSE-ASSE ANT.KG. 04300
ASSE POST.KG. 08000
CON RAMPA PER SEDIA A ROTELLE.
POSTI A SEDERE COMPRENSIVI DI N.1 POSTO PER SEDIA A ROTELLE.
POSTI IN ALTERNATIVA:TOTALI N.51(N. 11 A SEDERE + N.39 IN PIEDI +N.1 DI SERVIZIO).

AG. 0000

N° A031230CS20 (A) FZ998WD — 4

SIGNIFICATO DEI CODICI COMUNITARI ARMONIZZATI

(A) Numero di immatricolazione

(B) Data della prima immatricolazione del veicolo

(C) Dati nominativi
- (C.1) intestatario della carta di circolazione:
  - (C.1.1) cognome o ragione sociale
  - (C.1.2) nome/i o iniziale/i (se del caso)
  - (C.1.3) indirizzo nello Stato membro di immatricolazione alla data di rilascio del documento
- (C.2) proprietario del veicolo
  - (C.2.1) cognome o ragione sociale
  - (C.2.2) nome/i o iniziale/i (se del caso)
  - (C.2.3) indirizzo nello Stato membro di immatricolazione alla data di rilascio del documento
- (C.3) persona fisica o giuridica che può disporre del veicolo ad un titolo legale diverso da quello di proprietario
  - (C.3.1) cognome o ragione sociale
  - (C.3.2) nome/i o iniziale/i (se del caso)
  - (C.3.3) indirizzo nello Stato membro di immatricolazione alla data di rilascio del documento
- (C.5), (C.6), (C.7) Se un cambiamento dei dati nominativi di cui ai codici *C.1*, *C.2* e/o *C.3* non dà luogo al rilascio di una nuova carta di circolazione, i nuovi dati nominativi corrispondenti a detti punti possono essere inseriti ai codici *C.5*, *C.6* e *C.7*; essi sono in tal caso strutturati conformemente alle diciture di cui ai codici *C.1*, *C.2* e *C.3*.

(D) Veicolo:
- (D.1) marca
- (D.2) tipo
  - variante (se disponibile)
  - versione (se disponibile)
- (D.3) denominazione/i commerciale/i

(E) numero di identificazione del veicolo

(F) massa:
- (F.1) massa massima a carico tecnicamente ammissibile, ad eccezione dei motocicli (kg)
- (F.2) massa massima a carico ammissibile del veicolo in servizio nello Stato membro di immatricolazione (kg)
- (F.3) massa massima a carico ammissibile dell'insieme in servizio nello Stato membro di immatricolazione (kg)

(G) massa del veicolo in servizio carrozzato e munito del dispositivo di attacco per i veicoli trattori di categoria diversa dalla M1 (kg)

(H) durata di validità, se non è illimitata

(I) data di immatricolazione alla quale si riferisce la carta di circolazione

(J) categoria del veicolo
- (J.1) destinazione ed uso
- (J.2) carrozzeria

(K) numero di omologazione del tipo (se disponibile)

(L) numero di assi

(M) interasse (mm)

(N) per i veicoli con massa totale superiore a 3.500 kg: ripartizione tra gli assi della massa massima a carico tecnicamente ammissibile:
- (N.1) asse 1 (kg)
- (N.2) asse 2 (kg), se del caso
- (N.3) asse 3 (kg), se del caso
- (N.4) asse 4 (kg), se del caso
- (N.5) asse 5 (kg), se del caso

(O) massa massima a rimorchio tecnicamente ammissibile:
- (O.1) rimorchio trainato (kg)
- (O.2) rimorchio non trainato (kg)

(P) motore:
- (P.1) cilindrata (cm³)
- (P.2) potenza netta massima (kW) (se disponibile)
- (P.3) tipo di combustibile o di alimentazione
- (P.4) regime nominale (giri/min)
- (P.5) numero di identificazione del motore / tipo del motore

(Q) rapporto potenza/massa in kW/kg (solo per i motocicli)

(R) colore del veicolo

(S) posti a sedere:
- (S.1) numero di posti a sedere, compreso quello del conducente
- (S.2) numero dei posti in piedi (se del caso)

(T) velocità massima (km/h)

(U) livello sonoro:
- (U.1) veicolo fermo (dB(A))
- (U.2) regime del motore (giri/min)
- (U.3) veicolo in marcia (dB(A))

(V) emissioni gas di scarico:
- (V.1) CO (g/km o g/kWh)
- (V.2) HC (g/km o g/kWh)
- (V.3) NOx (g/km o g/kWh)
- (V.4) HC + NOx (g/km)
- (V.5) particolato per i motori diesel (g/km o g/kWh)
- (V.6) coefficiente di assorbimento corretto per motori diesel (giri/min⁻¹)
- (V.7) CO_2 (g/km)
- (V.8) consumo di combustibile in ciclo misto (l/100 km)
- (V.9) indicazione della classe ambientale di omologazione CE: dicitura recante la versione applicabile in virtù della direttiva 70/220/CEE o della direttiva 88/77/CEE

(W) capacità del serbatoio o dei serbatoi di carburante (in litri)

REVISIONI (Art. 80 del D.L.vo 30-4-1992 N. 285)

PZ 998WD CS/000/AAM
REVISIONE DEL 25/07/2022
ESITO IDRAULARM
SCADENZA 07/2024
KM 486216 CSSMMM61A11

PZ 998WD CS/000/AAM
REVISIONE DEL 25/07/2022
ESITO REGOLARE
SCADENZA 07/2023
KM 368027 CSSGGG63E13

PZ 998WD CS/000/AAM
REVISIONE DEL 25/10/2024
ESITO REGOLARE
SCADENZA 10/2025
KM 486754 CSSGGG63E13

I.P.Z.S. S.p.A. - OFFICINA C.V. - ROMA

ALLEGATO "A"

Il presente documento che è parte integrante della carta di circolazione n. A031230 CS20 rilasciata dall'ufficio di Cosenza in data 08/10/2020 e relativa al veicolo con numero di telaio **ZDYTCC690M0000014**, autorizza l'utilizzo del mezzo sulle seguenti linee regionali:

Linea	
N.	**Descrizione**
Servizi Urbani	**Cosenza/ Castrolibero**

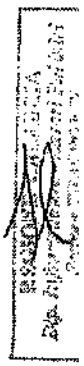

COMUNITÀ EUROPEA

REPUBBLICA ITALIANA — 1

Ministero delle Infrastrutture e dei Trasporti
DIPARTIMENTO PER I TRASPORTI, LA NAVIGAZIONE, GLI AFFARI GENERALI ED IL PERSONALE

CARTA DI CIRCOLAZIONE **DC 0877332**

Permiso de circulación. Osvědčení o registraci. Registreringsattest. Zulassungsbescheinigung. Κυκλοφορίας. Registration certificate. Certificat d'immatriculation. Registracijos liudijimas. Forgalmi engedély. Certifikat ta' Registrazzjoni. Kentekenbewijs. Dowód Rejestracyjny. Certificado de matrícula. Osvedčenie o evidencii. Prometno dovoljenje, Rekistertiintodistus. Registreringsbevis. Prometna dozvola.

N° A045394CS21 (A) GE503TG

(B) 28.09.2007

(C.2.1) [redacted]

(C.2.3) LOCAL TORREVECCHIA SNC
COSENZA (CS)
[redacted]

N° A045394CS21 (A) GE503TG — 2

(D.1) IVECO S P A A50C 31 CNG

(D.2)

(D.3)

(E) ZCF05070005604467
(F.1)
(F.2) 5600 (F.3) (G)
(I) 19.04.2021
(J) M3
(J.1) AUTOBUS PER TRASPORTO DI PERSONE -USO DI TERZI PUBBLICO IN LINEA
(J.2) CA (VEICOLO AD UN PIANO)

(K) NAM3002EST011A

(L) 2 (N.1) (N.2)
(N.3) (N.4) (N.5)
(O.1) (O.2)
(P.1) 2800,00 (P.2)078,00 (P.3)METANO
(P.5) 8149.03
(Q) (S.1) 9 (S.2) 23
(U.1) 84,00 (U.2) 2850
(V.1) (V.2)
(V.3) 0,9800 (V.5)
(V.6) (V.7)
(V.9) 2001/27/CE

IMPOSTA DI BOLLO ASSOLTA IN MODO VIRTUALE

N° A045394CS21 (A) GE503TG — 3

PRESENTARE LA RICHIESTA DI ISCRIZIONE AL PRA ENTRO 60 GIORNI DAL 22.07.2021
GIA' TARGA FB899EN
COLLAUDO ART.75 VALIDO COME REVISIONE DATA 16.04.2021 (09CS083843)
LUNGHEZZA 5,997 M LARGHEZZA 1,996 M
PNEUMATICI:
195/75 R 16C (107/105 N) S - D
AUTORIZZAZIONE
REG. CALABRIA
N. 118761 DEL 12.03.2021
L'AUTOBUS PUO'SVOLGERE IL SERVIZIO DI LINEA COME DA ALLEGATO A CHE FA PARTE INTEGRANTE DELLA CARTA DI CIRCOLAZIONE.
M.O. N. 09CS083841 DEL 16.04.2021
RISPETTA LA DIRETTIVA 2001/27/CE RIF 1999/96/CE RIGA C (ECOL.MIGLIORATO)
MASSE MAX AMMESSE-ASSE ANT.KG. 01900
ASSE POST.KG. 03700
MOTORE TIPO SOFIM
PNEUMATICI IN ALTERNATIVA
OPP. 195/75 R16 C (107/105 Q)
6.50 R16 (108/107 N)

N° A045394CS21 (A) GE503TG — 4

AG. 0000

SIGNIFICATO DEI CODICI COMUNITARI ARMONIZZATI

(A) Numero di immatricolazione

(B) Data della prima immatricolazione del veicolo

(C) Dati nominativi

- (C.1) intestatario della carta di circolazione:
  - (C.1.1) cognome o ragione sociale
  - (C.1.2) nome/i o iniziale/i (se del caso)
  - (C.1.3) indirizzo nello Stato membro di immatricolazione alla data di rilascio del documento
- (C.2) proprietario del veicolo
  - (C.2.1) cognome o ragione sociale
  - (C.2.2) nome/i o iniziale/i (se del caso)
  - (C.2.3) indirizzo nello Stato membro di immatricolazione alla data di rilascio del documento
- (C.3) persona fisica o giuridica che può disporre del veicolo ad un titolo legale diverso da quello di proprietario
  - (C.3.1) cognome o ragione sociale
  - (C.3.2) nome/i o iniziale/i (se del caso)
  - (C.3.3) indirizzo nello Stato membro di immatricolazione alla data di rilascio del documento
- (C.5), (C.6), (C.7) Se un cambiamento dei dati nominativi di cui ai codici C.1, C.2 e/o C.3 non dà luogo al rilascio di una nuova carta di circolazione, i nuovi dati nominativi corrispondenti a detti punti possono essere inseriti ai codici C.5), C.6) e C.7); essi sono, in tal caso strutturati conformemente alle diciture di cui ai codici C.1, C.2 e C.3

(D) Veicolo:

- (D.1) marca
- (D.2) tipo
  - variante (se disponibile)
  - versione (se disponibile)
- (D.3) denominazione/i commerciale/i

(E) numero di identificazione del veicolo

(F) massa:

- (F.1) massa massima a carico tecnicamente ammissibile, ad eccezione dei motocicli (kg)
- (F.2) massa massima a carico ammissibile del veicolo in servizio nello Stato membro di immatricolazione (kg)
- (F.3) massa massima a carico ammissibile dell'insieme in servizio nello Stato membro di immatricolazione (kg)

(G) massa del veicolo in servizio carrozzato e munito del dispositivo di attacco per i veicoli trattori di categoria diversa dalla M1 (kg)

(H) durata di validità, se non è illimitata

(I) data di immatricolazione alla quale si riferisce la carta di circolazione

(J) categoria del veicolo

- (J.1) destinazione ed uso
- (J.2) carrozzeria

(K) numero di omologazione del tipo (se disponibile)

(L) numero di assi

(M) interasse (mm)

(N) per i veicoli con massa totale superiore a 3.500 kg, ripartizione tra gli assi della massa massima a carico tecnicamente ammissibile:

- (N.1) asse 1 (kg)
- (N.2) asse 2 (kg), se del caso
- (N.3) asse 3 (kg), se del caso
- (N.4) asse 4 (kg), se del caso
- (N.5) asse 5 (kg), se del caso

(O) massa massima a rimorchio tecnicamente ammissibile:

- (O.1) rimorchio frenato (kg)
- (O.2) rimorchio non frenato (kg)

(P) motore:

- (P.1) cilindrata (cm³)
- (P.2) potenza netta massima (kw) (se disponibile)
- (P.3) tipo di combustibile o di alimentazione
- (P.4) regime nominale (giri/min⁻¹)
- (P.5) numero di identificazione del motore / tipo del motore

(Q) rapporto potenza/massa in kw/kg (solo per i motocicli)

(R) colore del veicolo

(S) posti a sedere

- (S.1) numero di posti a sedere, compreso quello del conducente
- (S.2) numero dei posti in piedi (se del caso)

(T) velocità massima (km/h)

(U) livello sonoro:

- (U.1) veicolo fermo (dB(A))
- (U.2) regime del motore (giri/min⁻¹)
- (U.3) veicolo in marcia (dB(A))

(V) emissioni gas di scarico:

- (V.1) CO (g/km o g/kWh)
- (V.2) HC (g/km o g/kWh)
- (V.3) NOx (g/km o g/kWh)
- (V.4) HC + NOx (g/km)
- (V.5) particolato per i motori diesel (g/km o g/kWh)
- (V.6) coefficiente di assorbimento corretto per motori diesel (giri/min⁻¹)
- (V.7) CO_2 (g/km)
- (V.8) consumo di combustibile in ciclo misto (l/100 km)
- (V.9) indicazione della classe ambientale di omologazione CE: dicitura recante la versione applicabile in virtù della direttiva 70/220/CEE o della direttiva 88/77/CEE

(W) capacità del serbatoio o dei serbatoi di carburante (in litri)

REVISIONI (Art. 80 del D.L.vo 30-4-1992 N. 285)

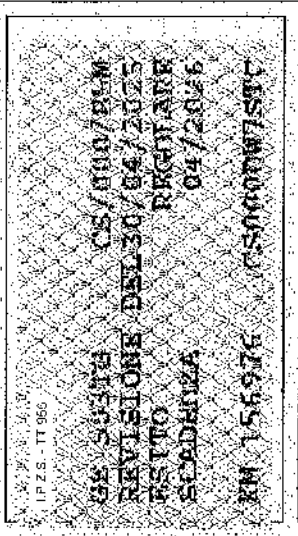

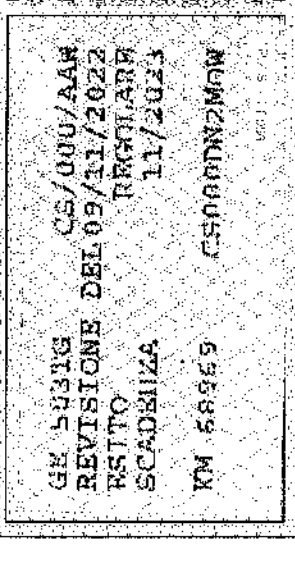

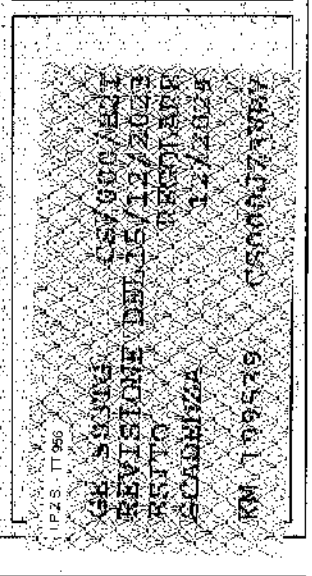

I.P.Z.S. S.p.A. - OFFICINA C.V. - ROMA

Mod. MC 820 D

272

COMUNITÀ EUROPEA

REPUBBLICA ITALIANA — 1

Ministero delle infrastrutture e della mobilità sostenibili
Dipartimento per la mobilità sostenibile

CARTA DI CIRCOLAZIONE **BQ 0450567**

Permiso de circulación. Osvědčení registrační. Registreringsattest. Zulassungsbescheinigung. Registreerimistunnistus. Άδεια κυκλοφορίας. Πιστοποιητικό Εγγραφής. Registration certificate. Certificat d'immatriculation. Registrimo liudijimas. Forgalmi engedély. Certifikat o registraciji. Konstenbewijs. Dowód Rejestracyjny. Certificado de matrícula. Osvědčenie o evidencii. Prometno dovoljenje. Rekisteröintitodistus. Registreringsbevis. Prometno dovolj.

N°	A036146CS23	(A)	GH683TF

(B) 26.10.2004

(C.2.1) [redacted]

(C.2.3) VIA FORO BOARIO SNC
REGGIO DI CALABRIA (RC)
[redacted]

(C.3.1) [redacted]

(C.3.3) LOCAL TORREVECCHIA SNC
COSENZA (CS)
[redacted]

N°	A036146CS23	(A)	GH683TF

(D.1) IRISBUS ITALIA 491E10U95/3P

(D.2)

(D.3)

(E) ZGA480M0006004505
(F.1)
(F.2) 19000 (F.3) (G)
(I) 31.05.2023
(J) M3
(J.1) AUTOBUS PER TRASPORTO DI PERSONE -USO DI TERZI PUBBLICO DI LINEA
(J.2) A2 (TIPO URBANO)

(K) NAM2004EST023E

(L) 2 (N.1) (N.2)
(N.3) (N.4) (N.5)
(O.1) (O.2)
(P.1) 7790,00 (P.2) 213,00 (P.3) GASOL
(P.5) F2BE0682C
(Q) (S.1) 19 (S.2) 76
(U.1) 81,00 (U.2) 1540
(V.1) (V.2)
(V.3) 4,9400 (V.5)
(V.6) (V.7)
(V.9) 2001/27/CE

IMPOSTA DI BOLLO ASSOLTA IN MODO VIRTUALE

N°	A036146CS23	(A)	GH683TF	3

SCADENZA PATTO RIS.DOMINIO 30.04.2026
GIA' TARGA CS022MM
LUNGHEZZA 10,795 M LARGHEZZA 2,500 M
TIPO CAMBIO: AUTOMATICO
PNEUMATICI:
275/70R22,5(148/145J)-(152/148E)S-D
AUTORIZZAZIONE
REG. CALABRIA
N. 261431 DEL 03.06.2022
REVISIONE EFFETTUATA CON ESITO *REGOLARE*.
DATA 25.05.2022 (CS000CT6TUE)
N.O. N.261431 DEL 03/06/2022 REGIONE CALABRIA - PUO' SVOLGERE IL SERVIZIO DI LINEA COME DA ALLEGATO A CHE FA PARTE INTEGRANTE DELLA CARTA DI CIRCOLAZIONE.
M.O. N. 06CS072303 DEL 06.06.2022
RISPETTA LA DIRETTIVA 2001/27/CE - RIF 1999/96/CE RIGA A
SOSP.ASSE/I MOTORE/I-PNEUMATICA
MASSE MAX AMMESSE-ASSE ANT.KG. 07100
ASSE POST.KG. 12000
IN ALTERNATIVA:16 A SEDERE, 72 IN PIEDI, N.1 CARROZZELLA, OPPURE 16+2 RIB. A SEDERE, 76 IN PIEDI, OPPURE 16+1 RIB. A SEDERE,77 IN PIEDI, OPP. CON SPAZIO CARROZZELLA LIBERO: 16+78
IN ALTERNATIVA FRENO DI SERVIZIO E DI SOCCORSO: ANT. PNEUMOIDRAULICO, CS1010

N°	A036146CS23	(A)	GH683TF	4

POST. PNEUMATICO.
ALLESTITO CON CATALIZZATORE

Pratiche Auto Moto
VIALE DELLA REPUBBLICA, 273 - COSENZA
Telefax: 0984.72143 - 0984.75938
didonatof@sermetra.it

N. Progressivo PRA 23/G778187U
Scrittura Privata del 27-01-2005
Vincoli/Gravami:No Foglio 1 di 1

...IFICATO DEI CODICI COMUNITARI ARMONIZZATI

(1) numero di immatricolazione
(A) Data della prima immatricolazione del veicolo
(C) Dati nominativi
(C.1) intestatario della carta di circolazione:
(C.1.1) cognome o ragione sociale
(C.1.2) nome/i o iniziale/i (se del caso)
(C.1.3) indirizzo nello Stato membro di immatricolazione alla data del rilascio del documento
(C.2) proprietario del veicolo
(C.2.1) cognome o ragione sociale
(C.2.2) nome/i o iniziale/i (se del caso)
(C.2.3) indirizzo nello Stato membro di immatricolazione alla data del rilascio del documento
(C.3) persona fisica o giuridica che può disporre del veicolo ad un titolo legale diverso da quello di proprietario
(C.3.1) cognome o ragione sociale
(C.3.2) nome/i o iniziale/i (se del caso)
(C.3.3) indirizzo nello Stato membro di immatricolazione alla data del rilascio del documento
(C.5), (C.6), (C.7) Se un cambiamento dei dati nominativi di cui ai codici C.1, C.2 e/o C.3 non dà luogo al rilascio di una nuova carta di circolazione, i nuovi dati nominativi corrispondenti a detti punti possono essere inseriti ai codici C.5), C.6) e, C.7), essi sono in tal caso stilibrati conformemente alle diciture di cui ai codici C.1, C.2 e C.3.
(D) Veicolo:
(D.1) marca
(D.2) tipo
- variante (se disponibile)
- versione (se disponibile)
(D.3) denominazione/i commerciale/i
(E) numero di identificazione del veicolo
(F) massa:
(F.1) massa massima a carico tecnicamente ammissibile, ad eccezione dei motocicli (kg)
(F.2) massa massima a carico ammissibile del veicolo in servizio nello Stato membro di immatricolazione (kg)
(F.3) massa massima a carico ammissibile dell'insieme in servizio nello Stato membro di immatricolazione (kg)
(G) massa del veicolo in servizio carrozzato e munito del dispositivo di attacco per i veicoli trattori di categoria diversa dalla M1 (kg)
(H) durata di validità, se non illimitata
(I) data di immatricolazione alla quale si riferisce la carta di circolazione
(J) categoria del veicolo
(J.1) destinazione ed uso
(J.2) carrozzeria
(K) omologazione del tipo (se disponibile)
(L) numero di assi
(M) interasse (mm)
(N) per i veicoli con massa totale superiore a 3.500 kg, ripartizione tra gli assi della massa massima a carico tecnicamente ammissibile
(N.1) asse 1 (kg)
(N.2) asse 2 (kg), se del caso
(N.3) asse 3 (kg), se del caso
(N.4) asse 4 (kg), se del caso
(N.5) asse 5 (kg), se del caso
(O) massa massima a rimorchio tecnicamente ammissibile
(O.1) rimorchio frenato (kg)
(O.2) rimorchio non frenato (kg)
(P) motore:
(P.1) cilindrata (cm^3)
(P.2) potenza netta massima (kw) (se disponibile)
(P.3) tipo di combustibile o di alimentazione
(P.4) regime nominale ($giri/min^{-1}$)
(P.5) numero di identificazione del motore / tipo del motore
(Q) rapporto potenza/massa in kw/kg (solo per i motocicli)
(R) colore del veicolo
(S) posti a sedere
(S.1) numero di posti a sedere, compreso quello del conducente
(S.2) numero dei posti in piedi (se del caso)
(T) velocità massima (km/h)
(U) livello sonoro:
(U.1) veicolo fermo (dB(A))
(U.2) regime del motore ($giri/min^{-1}$)
(U.3) veicolo in marcia (dB(A))
(V) emissioni gas di scarico:
(V.1) CO (g/km o g/kWh)
(V.2) HC (g/km o g/kWh)
(V.3) NOx (g/km o g/kWh)
(V.4) HC + NOx (g/km)
(V.5) particolato per i motori diesel (g/km o g/kWh)
(V.6) coefficiente di assorbimento corretto per i motori diesel ($giri/min^{-1}$)
(V.7) CO_2 (g/km)
(V.8) consumo di combustibile in ciclo misto (l/100)
(V.9) indicazione della classe ambientale di omologazione CE: direttiva recante la versione applicabile in virtù della direttiva 70/220/CEE o della direttiva 88/77/CEE
(W) capacità del serbatoio o dei serbatoi di carburante (in litri)

REVISIONI (Art. 80 del D.L.vo 30-4-1992 N. 285)

I.P.Z.S. TT 956

CS/000/APK
DEL 05/02/2023
(INSP) ALAN
03/2024

CS/000/2AK
DEL 31/01/2025
01/2026
CS000X77MD

ALLEGATO "A"

Il presente documento che è parte integrante della carta di circolazione n. AD361HCS23 rilasciata dall'Ufficio di COSENZA in data 31-05-2023 e relativa al veicolo targato GA96857 - telaio n. ZGA480M0006004505, autorizza l'utilizzo del mezzo sulle seguenti autolinee:

Linea	
Numero	**Descrizione**
Linee urbane	Servizi urbani città di Cosenza/Castrolibero

REGIONE CALABRIA
Dip. Turismo, Marketing territoriale e Mobilità
Settore T.P.L. e Mobilità pubblica collettiva

Mod. MC 320 D

273

COMUNITÀ EUROPEA

REPUBBLICA ITALIANA

Ministero delle infrastrutture e della mobilità sostenibili
Dipartimento per la mobilità sostenibile

1

CARTA DI CIRCOLAZIONE BQ 0450539

Permiso de circulación. Osvědčenío registrací. Registreringsattest. Zulassungsbescheinigung. Registreerimistunnistus. Άδεια κυκλοφορίας. Forgalmi engedély. Certifikat in' Registracijosl. Kentekenbewijs. Dowód Rejestracyjny. Certificado de matrícula. Osvedčenie o evidencii. Prometno dovoljenje. Rekisteröintitodistus. Registreringsbevis. Prometna dozvola.

N° A035326CS23 (A) GH745TF

(B) 26.05.2004

(C.2.1) [redacted]

(C.2.3) VIA FORO BOARIO SNC
REGGIO DI CALABRIA (RC)
[redacted]

(C.3.1) [redacted]

(C.3.3) LOCAL TORREVECCHIA SNC
COSENZA (CS)
[redacted]

2

N° A035326CS23 (A) GH745TF

(D.1) BREDAMENARINIBUS M 231/E3
MS/SP/16
(D.2)

(D.3)

(E) ZCM2314M090024959
(F.1)
(F.2) 13650 (F.3) (G)
(I) 26.05.2023
(J) M3
(J.1) AUTOBUS PER TRASPORTO DI
PERSONE -USO DI TERZI
PUBBLICO DI LINEA
(J.2) A2 (TIPO URBANO)

(K) LGM2372EST005D

(L) 2 (N.1) (N.2)
(N.3) (N.4) (N.5)
(O.1) (O.2)
(P.1) 4764,00 (P.2) 140,00 (P.3) GASOL
(P.5) DEUTZ BF 4M
(Q) (S.1) 14 (S.2) 52
(U.1) 83,00 (U.2) 1725
(V.1) (V.2)
(V.3) 4,7700 (V.5)
(V.6) (V.7)
(V.9) 2001/27/CE

IMPOSTA DI BOLLO ASSOLTA IN MODO VIRTUALE

3

N° A035326CS23 (A) GH745TF

SCADENZA PATTO RIS.DOMINIO 30.04.2026
GIA' TARGA FB948RV
LUNGHEZZA 9,095 M LARGHEZZA 2,370 M
TIPO CAMBIO: AUTOMATICO
PNEUMATICI:
315/60 R22,5 152/148J
AUTORIZZAZIONE
REG. CALABRIA
N. 12973 DEL 13.01.2022
REVISIONE EFFETTUATA CON ESITO
REGOLARE.
DATA 04.05.2022 (CS000CR4HGR)
N.O.N.12973 DEL 13/01/2022 REGIONE
CALABRIA - PUO' SVOLGERE IL SERVIZIO
DI LINEA COME DA ALLEGATO A CHE FA
PARTE INTEGRANTE DELLA CARTA DI CIR-
COLAZIONE.
M.O. N. 06CS072380 DEL 21.06.2022
RISPETTA LA DIRETTIVA 2001/27/CE -
RIF 1999/96/CE RIGA A
SOSP.ASSE/I MOTORE/I-PNEUMATICA
DISPOSITIVO ANTIBLOCCAGGIO RUOTE ABS
CAT.I.RALLENTATORE IDRAULICO INTEGRA
TO NEL CAMBIO.
SEGUE MOTORE:1013 FC CODE 140 G/3.
IN ALTERNATIVA POSTI TOTALI 66:12 PO
STI A SEDERE, 1 SPAZIO PER CARROZZEL
LA, 52 POSTI IN PIEDI, 1 POSTO SERVI
ZIO. NELLO SPAZIO PREDISPOSTO PER LO
STAZIONAMENTO DELLA CARROZZELLA POS-
CS1010

4

N° A035326CS23 (A) GH745TF

SONO ESSERE AGGIUNTI 2 SEDILI PIEGHE
VOLI UTILIZZABILI IN ASSENZA DELLA
MEDESIMA.
VEICOLO MUNITO DI DISPOSITIVO CRT.
SEGUE NOX: PROVA ESC: 4,93 G/KWH PRO
VA ETC.

Pratiche Auto Moto
VIALE DELLA REPUBBLICA, 273 - COSENZA
Telefax: 0984.72143 - 0984.75938
didonatof@sermetra.it

N. Progressivo PRA 23/G612730P
Scrittura Privata del 15-12-2015
Vincoli/Gravami:No Foglio 1 di 1

SIGNIFICATO DEI CODICI COMUNITARI ARMONIZZATI

(A) Numero di immatricolazione
(B) Data della prima immatricolazione del veicolo
(C) Dati nominativi
- (C.1) intestatario della carta di circolazione
  - (C.1.1) cognome o ragione sociale
  - (C.1.2) nome/i o iniziale/i (se del caso)
  - (C.1.3) indirizzo nello Stato membro di immatricolazione alla data del rilascio del documento
- (C.2) proprietario del veicolo
  - (C.2.1) cognome o ragione sociale
  - (C.2.2) nome/i o iniziale/i (se del caso)
  - (C.2.3) indirizzo nello Stato membro di immatricolazione alla data del rilascio del documento
- (C.3) persona fisica o giuridica che può disporre del veicolo ad un titolo legale diverso da quello di proprietario
  - (C.3.1) cognome o ragione sociale
  - (C.3.2) nome/i o iniziale/i (se del caso)
  - (C.3.3) indirizzo nello Stato membro di immatricolazione alla data del rilascio del documento
- (C.5), (C.6), (C.7) Se un cambiamento dei dati nominativi di cui ai codici C.1, C.2 e/o C.3 non dà luogo al rilascio di una nuova carta di circolazione, i nuovi dati nominativi corrispondenti a quelli punzonati assieme ai codici C.5), C.6) e C.7) essi sono in tal caso strutturati conformemente alle diciture di cui ai codici C.1, C.2 e C.3.

(D) Veicolo:
- (D.1) marca
- (D.2) tipo
  - variante (se disponibile)
  - versione (se disponibile)
- (D.3) denominazione/i commerciale/i

(E) numero di identificazione del veicolo
(F) massa:
- (F.1) massa massima a carico tecnicamente ammissibile, ad eccezione dei motocicli (kg)
- (F.2) massa massima a carico ammissibile del veicolo in servizio nello Stato membro di immatricolazione (kg)
- (F.3) massa massima a carico ammissibile dell'insieme in servizio nello Stato membro di immatricolazione (kg)

(G) massa del veicolo in servizio carrozzato e munito del dispositivo di attacco per i veicoli trattori di categoria diversa dalla M1 (kg)
(H) data di validità, se non illimitata
(I) data di immatricolazione alla quale si riferisce la carta di circolazione
(J) categoria del veicolo
- (J.1) destinazione ed uso
- (J.2) carrozzeria

(K) omologazione del tipo (se disponibile)
(L) numero di assi
(M) interasse (mm)
(N) per i veicoli con massa totale superiore a 3.500 kg, ripartizione tra gli assi della massa massima a carico tecnicamente ammissibile:
- (N.1) asse 1 (kg)
- (N.2) asse 2 (kg), se del caso
- (N.3) asse 3 (kg), se del caso
- (N.4) asse 4 (kg), se del caso
- (N.5) asse 5 (kg), se del caso

(O) massa massima a rimorchio tecnicamente ammissibile
- (O.1) rimorchio frenato (kg)
- (O.2) rimorchio non frenato (kg)

(P) motore:
- (P.1) cilindrata (cm³)
- (P.2) potenza nella massima (kw) (se disponibile)
- (P.3) tipo di combustibile o di alimentazione
- (P.4) regime nominale (giri/min⁻¹)
- (P.5) numero di identificazione del motore (se del motore)

(Q) rapporto potenza/massa in kw/kg (solo per i motocicli)
(R) colore del veicolo
(S) posti a sedere
- (S.1) numero di posti a sedere, compreso quello del conducente
- (S.2) numero dei posti in piedi (se del caso)

(T) velocità massima (km/h)
(U) livello sonoro:
- (U.1) veicolo fermo (dB(A))
- (U.2) regime del motore (giri/min⁻¹)
- (U.3) veicolo in marcia (dB(A))

(V) emissioni gas di scarico:
- (V.1) CO (g/km o g/kWh)
- (V.2) HC (g/km o g/kWh)
- (V.3) NOx (g/km o g/kWh)
- (V.4) HC + NOx (g/km)
- (V.5) particolato per i motori diesel (g/km o g/kWh)
- (V.8) coefficiente di assorbimento comune per i motori diesel (giri/min⁻¹)
- (V.7) CO₂ (g/km)
- (V.8) consumi di combustibile in ciclo misto (l/100)
- (V.9) indicazione della classe ambientale di omologazione CE di cui la versione applicabile in virtù della direttiva 70/220/CEE o della direttiva 88/77/CEE

(W) capacità del serbatoio o dei serbatoi di carburante (in litri)

REVISIONI (Art. 80 del D.L.vo 30-4-1992 N. 285)

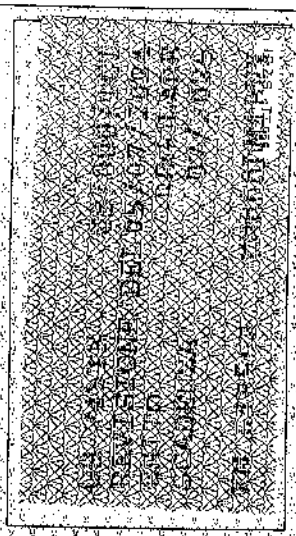

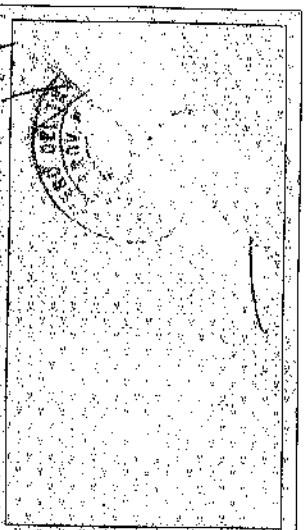

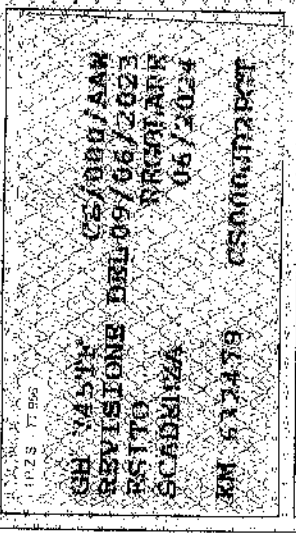

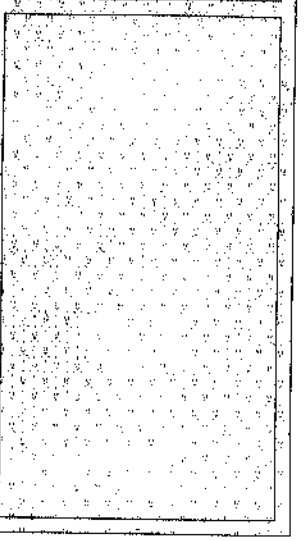

Mod. MC 820 D

244

COMUNITÀ EUROPEA

REPUBBLICA ITALIANA

Ministero delle infrastrutture e della mobilità sostenibili
Dipartimento per la mobilità sostenibile

CARTA DI CIRCOLAZIONE BQ 0423788

Permiso de circulación. Osvědčení o registraci. Registreringsattest. Zulassungsbescheinigung. Registreerimistunnistus. Άδεια κυκλοφορίας. Forgalmi engedély. Certifikat za registraciju. Kentekenbewijs. Dowód rejestracyjny. Certificado de matrícula. Osvedčenie o evidencii. Prometno dovoljenje. Rekisteröintitodistus. Registreringsbevis. Prometna dozvola.

N° A013401CS23	(A) GH744TF

(B) 26.05.2004

(C.2.1) [redacted]

(C.2.3) VIA FORO BOARIO SNC
REGGIO DI CALABRIA (RC)
[redacted]

(C.3.1) [redacted]

(C.3.3) LOCAL TORREVECCHIA SNC
COSENZA (CS)
[redacted]

N° A013401CS23	(A) GH744TF

(D.1) BREDAMENARINIBUS M 231/E3
MS/3P/16
(D.2)

(D.3)

(E) ZCM2314M090024960
(F.1)
(F.2) 13650 (F.3) (G)
(I) 24.02.2023
(J) M3
(J.1) AUTOBUS PER TRASPORTO DI
PERSONE -USO DI TERZI
PUBBLICO DI LINEA
(J.2) A2 (TIPO URBANO)

(K) LGM2372EST005D

(L) 2 (N.1) (N.2)
(N.3) (N.4) (N.5)
(O.1) (O.2)
(P.1) 4764,00 (P.2)140,00 (P.3)GASOL
(P.5) DEUTZ BF 4M
(Q) (S.1) 14 (S.2) 52
(U.1) 83,00 (U.2) 1725
(V.1) (V.2)
(V.3) 4,7700 (V.5)
(V.6) (V.7)
(V.9) 2001/27/CE

IMPOSTA DI BOLLO ASSOLTA IN MODO VIRTUALE

N° A013401CS23	(A) GH744TF	3

SCADENZA PATTO RIS DOMINIO 30.04.2026
GIA TARGA FB947RV
LUNGHEZZA 9,095 M LARGHEZZA 2,370 M
TIPO CAMBIO: AUTOMATICO
PNEUMATICI:
315/60 R22,5 152/148J
AUTORIZZAZIONE
REG. CALABRIA
N. 12991 DEL 13.01.2022
REVISIONE EFFETTUATA CON ESITO
REGOLARE.
DATA 04.05.2022 (CS000CR8GPN)
N.O.N.12991 DEL 13/01/2022 REGIONE
CALABRIA - PUO' SVOLGERE IL SERVIZIO
DI LINEA COME DA ALLEGATO A CHE FA
PARTE INTEGRANTE DELLA CARTA DI CIR-
COLAZIONE.
M.O. N. 06CS072379 DEL 21.06.2022
RISPETTA LA DIRETTIVA 2001/27/CE -
RIF 1999/96/CE RIGA A
SOSP.ASSE/I MOTORE/I-PNEUMATICA
DISPOSITIVO ANTIBLOCCAGGIO RUOTE ABS
CAT.I.RALLENTATORE IDRAULICO INTEGRA
TO NEL CAMBIO.
SEGUE MOTORE:1013 FC CODE 140 G/3.
IN ALTERNATIVA POSTI TOTALI 66:12 PO
STI A SEDERE, 1 SPAZIO PER CARROZZEL
LA, 52 POSTI IN PIEDI, 1 POSTO SERVI
ZIO. NELLO SPAZIO PREDISPOSTO PER LO
STAZIONAMENTO DELLA CARROZZELLA POS-
CS1010

N° A013401CS23	(A) GH744TF	4

SONO ESSERE AGGIUNTI 2 SEDILI PIEGHE
VOLI UTILIZZABILI IN ASSENZA DELLA
MEDESIMA.
VEICOLO MUNITO DI DISPOSITIVO CRT
SEGUE NOX: PROVA ESC; 4,93 G/KWH PRO
VA ETC.

N. Progressivo PRA 23/C366518S
Scrittura Privata del 15-12-2015
Vincoli/Gravami :No Foglio 1 di 1

O DEI CODICI COMUNITARI ARMONIZZATI

(B) data di immatricolazione
(C) intestatario della carta di circolazione
(C.1) cognome o ragione sociale
(C.2) nome/i o iniziale/i (se del caso)
(C.3) indirizzo nello Stato membro di immatricolazione alla data del rilascio del documento
(C.2) proprietario del veicolo
(C.2.1) cognome o ragione sociale
(C.2.2) nome/i o iniziale/i (se del caso)
(C.2.3) indirizzo nello Stato membro di immatricolazione alla data del rilascio del documento
(C.3) persona fisica o giuridica che può disporre del veicolo ad un titolo legale diverso da quello di proprietario
(C.3.1) cognome o ragione sociale
(C.3.2) nome/i o iniziale/i (se del caso)
(C.3.3) indirizzo nello Stato membro di immatricolazione alla data del rilascio del documento
(C.5), (C.6), (C.7) Se un cambiamento dei dati nominativi di cui ai codici C.1, C.2 e/o C.3 non dà luogo al rilascio di una nuova carta di circolazione, i nuovi dati nominativi corrispondenti a detti punti possono essere inseriti ai codici C.5), C.6) e C.7), essi sono in tal caso strutturati conformemente alle dicitture di cui ai codici C.1, C.2 e C.3
(D) Veicolo
(D.1) marca
(D.2) tipo
- variante (se disponibile)
- versione (se disponibile)
(D.3) denominazione/i commerciale/i
(E) numero di identificazione del veicolo
(F) massa
(F.1) massa massima a carico tecnicamente ammissibile ad eccezione dei motocicli (kg)
(F.2) massa massima a carico ammissibile del veicolo in servizio nello Stato membro di immatricolazione (kg)
(F.3) massa massima a carico ammissibile dell'insieme in servizio nello Stato membro di immatricolazione (kg)
(G) massa del veicolo in servizio carrozzato e munito del dispositivo di attacco per i veicoli trattori di categoria diversa dalla M1 (kg)
(H) durata di validità, se non illimitata
(I) data di immatricolazione alla quale si riferisce la carta di circolazione
(J) categoria del veicolo
(J.1) destinazione ed uso
(J.2) carrozzeria
(K) omologazione del tipo (se disponibile)
(L) numero di assi
(M) interasse (mm)
(N) per i veicoli con massa totale superiore a 3.500 kg, ripartizione tra gli assi della massa massima a carico tecnicamente ammissibile
(N.1) asse 1 (kg)
(N.2) asse 2 (kg), se del caso
(N.3) asse 3 (kg), se del caso
(N.4) asse 4 (kg), se del caso
(N.5) asse 5 (kg), se del caso
(O) massa massima a rimorchio tecnicamente ammissibile
(O.1) rimorchio frenato (kg)
(O.2) rimorchio non frenato (kg)
(P) motore
(P.1) cilindrata (cm³)
(P.2) potenza netta massima (kw) (se disponibile)
(P.3) tipo di combustibile o di alimentazione
(P.4) regime nominale (giri/min⁻¹)
(P.5) numero di identificazione del motore / tipo del motore
(Q) rapporto potenza/massa in kw/kg (solo per i motocicli)
(R) colore del veicolo
(S) posti a sedere
(S.1) numero di posti a sedere, compreso quello del conducente
(S.2) numero dei posti in piedi (se del caso)
(T) velocità massima (km/h)
(U) livello sonoro
(U.1) veicolo fermo (dB(A))
(U.2) regime del motore (giri/min⁻¹)
(U.3) veicolo in marcia (dB(A))
(V) emissioni gas di scarico
(V.1) CO (g/km o g/kWh)
(V.2) HC (g/km o g/kWh)
(V.3) NOx (g/km o g/kWh)
(V.4) HC + NOx (g/km)
(V.5) particolato per i motori diesel (g/km o g/kWh)
(V.6) coefficiente di assorbimento corretto per i motori diesel (giri/min⁻¹)
(V.7) CO₂ (g/km)
(V.8) consumo di combustibile in ciclo misto (l/100)
(V.9) indicazione della classe ambientale di omologazione CE, dicitura recante la versione applicabile in virtù della direttiva 70/220/CEE o della direttiva 88/77/CEE
(W) capacità del serbatoio o dei serbatoi di carburante (in litri)

REVISIONI (Art. 80 del D.L.vo 30-4-1992 N. 285)

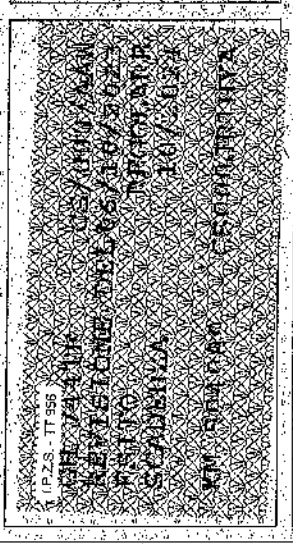

Mod. MC 820 D

276

COMUNITÀ EUROPEA

REPUBBLICA ITALIANA

Ministero delle infrastrutture e della mobilità sostenibili
Dipartimento per la mobilità sostenibile

1

CARTA DI CIRCOLAZIONE BQ 0436554

Permiso de circulación. Osvedčenie registrácie. Registreringsattest. Zulassungsbescheinigung. Registreerimistunnistus. Άδεια κυκλοφορίας. Πιστοποιητικό Εγγραφής. Registration certificate. Certificat d'immatriculation. Registracijas apliecība. Registravimo liudijimas. Forgalmi engedély. Certifikát o registrácii. Kaitsekiri. Dowód Rejestracyjny. Certificado de matrícula. Osvedčenie o evidencii. Prometno dovoljenje. Reklaterointitodistus. Registreringsbevis. Prometna dozvola.

Nº A014981CS23 (A) GH609TF

(B) 07.04.2004

(C.2.1) [redacted]

(C.2.3) PZZA DELLA PROVINCIA 30
COSENZA (CS)
[redacted]

(C.3.1) [redacted]

(C.3.3) LOCAL TORREVECCHIA SNC
COSENZA (CS)
[redacted]

Nº A014981CS23 (A) GH609TF

(D.1) IRISBUS ITALIA 491ES86

(D.2)

(D.3)

(E) ZGA482M0006004077
(F.1)
(F.2) 17710 (F.3) (G)
(I) 02.03.2023
(J) M3
(J.1) AUTOBUS PER TRASPORTO DI PERSONE -USO DI TERZI PUBBLICO DI LINEA
(J.2) A5 (SUBURBANA)

(K) NAM2004EST017F

(L) 2 (N.1) (N.2)
(N.3) (N.4) (N.5)
(O.1) (O.2)
(P.1) 7790.00 (P.2) 213.00 (P.3) GASOL
(P.5) F2BE0682C
(Q) (S.1) 35 (S.2) 51
(U.1) 81,00 (U.2) 1540
(V.1) (V.2)
(V.3) 4,9400 (V.5)
(V.6) (V.7)
(V.9) 2001/27/CE

IMPOSTA DI BOLLO ASSOLTA IN MODO VIRTUALE

Nº A014981CS23 (A) GH609TF 3

SCADENZA PATTO RIS.DOMINIO 31.12.2024
GIA TARGA CT766FK
LUNGHEZZA 11,995 M LARGHEZZA 2,500 M
TIPO CAMBIO: AUTOMATICO
PNEUMATICI:
275/70R22,5(148/145J)-(152/148E)S-D
AUTORIZZAZIONE
REG. CALABRIA
N. 79096 DEL 20.02.2023
REVISIONE EFFETTUATA CON ESITO
REGOLARE
DATA 04.05.2022 (CS000CR8GDT)
L'AUTOBUS PUO'SVOLGERE SERVIZIO DI LINEA COME DA ALLEGATO A CHE FA PARTE INTEGRANTE DELLA CARTA DI CIRCOLAZIONE. N.O PROT.79096 DEL 20/02/2023 REGIONE CALABRIA.
M.O. N. 06CS072189 DEL 10.05.2022
RISPETTA LA DIRETTIVA 2001/27/CE - RIF 1999/96/CE RIGA A
SOSP.ASSE/I MOTORE/I-PNEUMATICA
MASSE MAX AMMESSE-ASSE ANT.KG. 07100
ASSE POST.KG. 12000
IN ALTERNATIVA:30 A SEDERE, 51 IN PIEDI, N.1 CARROZZELLA, OPPURE 30+2 RIB. A SEDERE, 53 IN PIEDI, OPPURE 30+1 RIB. A SEDERE,54 IN PIEDI, OPP. CON SPAZIO CARROZZELLA LIBERO: 30+55
IN ALTERNATIVA FRENO DI SERVIZIO E DI SOCCORSO: ANT. PNEUMOIDRAULICO,
CS1010

Nº A014981CS23 (A) GH609TF 4

IZZATORE

...EI CODICI COMUNITARI ARMONIZZATI

...ne
...ricolazione del veicolo
...o dalla carta di circolazione
...cognome o ragione sociale
(C.2.2) nome/i o iniziale/i (se del caso)
(C.2.3) indirizzo nello Stato membro di immatricolazione alla data del rilascio del documento
(C.3) proprietario del veicolo
(C.3.1) cognome o ragione sociale
(C.3.2) nome/i o iniziale/i (se del caso)
(C.3.3) indirizzo nello Stato membro di immatricolazione alla data del rilascio del documento
(C.4) persona fisica o giuridica che può disporre del veicolo ed un titolo legale diverso da quello di proprietario
(C.4.1) cognome o ragione sociale
(C.4.2) nome/i o iniziale/i (se del caso)
(C.4.3) indirizzo nello Stato membro di immatricolazione alla data del rilascio del documento
(C.5) (C.6) (C.7) Se un cambiamento dei dati riguardanti di cui ai codici C.1, C.2 e/o C.3 sopra dopo il rilascio di una nuova carta di circolazione, i nuovi dati corrispondenti a detti codici possono essere inseriti ai codici C.5, C.6 e/o C.7, essi sono in tal caso stampati conformemente alle direttive di cui ai codici C.1, C.2 e C.3.
(D) Veicolo:
(D.1) marca
(D.2) tipo
- Variante (se disponibile)
- versione (se disponibile)
(D.3) denominazione commerciale
(E) numero di identificazione del veicolo
(F) massa:
(F.1) massa massima a pieno tecnicamente ammissibile del veicolo (in caso di composizione dei motocicli) (kg)
(F.2) massa massima ammissibile del veicolo in servizio nello Stato membro di immatricolazione (kg)
(F.3) massa massima ammissibile del veicolo in servizio nello Stato membro di immatricolazione (kg)
(G) massa del veicolo in servizio, carrozzato, munito dei dispositivi di attacco per i veicoli trainanti di categoria diversa dalla M1 (kg)
(H) durata di validità se con limitata
(I) data di immatricolazione alla quale si riferisce la carta di circolazione
(J) categoria del veicolo
(J.1) destinazione ed uso
(J.2) carrozzeria
(K) omologazione del tipo (se disponibile)
(L) numero di assi
(M) interasse (mm)
(N) per i veicoli con massa totale superiore a 3.500 kg, ripartizione tra gli assi della massa massima a carico tecnicamente ammissibile:
(N.1) asse 1 (kg)
(N.2) asse 2 (kg), se del caso
(N.3) asse 3 (kg), se del caso
(N.4) asse 4 (kg), se del caso
(N.5) asse 5 (kg), se del caso
(O) massa massima ammissibile tecnicamente ammissibile:
(O.1) rimorchio trainato (kg)
(O.2) rimorchio non trainato (kg)
(P) motore:
(P.1) cilindrata (cm³)
(P.2) potenza netta massima (kW) (se disponibile)
(P.3) tipo di combustibile o di alimentazione
(P.4) regime nominale (giri/min)
(P.5) numero di identificazione del motore / tipo del motore
(Q) rapporto potenza/massa in kW/kg (solo per i motocicli)
(R) colore del veicolo
(S) posti a sedere:
(S.1) numero di posti a sedere, compreso quello del conducente
(S.2) numero dei posti in piedi (se del caso)
(T) velocità massima (km/h)
(U) livello sonoro:
(U.1) del veicolo fermo (dB(A))
(U.2) regime del motore (giri/min)
(U.3) del veicolo in marcia (dB(A))
(V) emissioni gas di scarico:
(V.1) CO (g/km o g/kWh)
(V.5) HC + NOx (g/km o g/kWh)
(V.7) HC (g/km o g/kWh)
(V.8) NOx (g/km o g/kWh)
(V.9) particolato per motori diesel (g/km o g/kWh)
(V.10) coefficiente di assorbimento luminoso per motori diesel (1/m)
(V.11) CO₂ (g/km)
(V.12) consumo di combustibile in ciclo misto (l/100 km)
(V.13) indicazione della classe ambientale di omologazione CE, eventualmente la versione applicabile in virtù della direttiva 70/220/CEE o della direttiva 98/77/CEE
(W) capacità del serbatoio o dei serbatoi di carburante (litri)

REVISIONI (Art. 80 del D.L.vo 30-4-1992 N. 285)

CARTA DI CIRCOLAZIONE

CSV 000/APR

SCADENZA 01/2024

LP.Z.S. TT 956

LP.Z.S. TT 956

ALLEGATO "A"

Regione Calabria
Aoo REGCAL
Prot. N. 79096 del 2

Il presente documento che è parte integrante della carta di circolazione n. AO14981CS23 rilasciata dall'Ufficio di COSENZA in data 02-03-2023 e relativa al veicolo targato GH609TF - telaio n. ZGA482M0006004077, autorizza l'utilizzo del mezzo sulle seguenti autolinee:

Linea	
Numero	**Descrizione**
Linee urbane	Servizi urbani città di Cosenza/Castrolibero

REGIONE CALABRIA
Settore
Trasporto Pubblico Locale

Mod. MC 820 D

277

COMUNITÀ EUROPEA

REPUBBLICA ITALIANA — 1

Ministero delle infrastrutture e della mobilità sostenibili
Dipartimento per la mobilità sostenibile

CARTA DI CIRCOLAZIONE **BQ 0450568**

Permiso de circulación. Osvědčení registrací. Registreringsattest. Zulassungsbescheinigung. Registreerimistunnistus. Άδεια κυκλοφορίας. Πιστοποιητικό Εγγραφής. Registration certificate. Certificat d'immatriculation. Registrētājas apliecība. Registracijos liudijimas. Forgalmi engedély. Certifikat tal-Registrazzjoni. Kentekenbewijs. Dowód Rejestracyjny. Certificado de matrícula. Osvědčení o evidenci. Prometno dovoljenje. Rekisteröintitodistus. Registreringsbevis. Prometna dozvola.

N° A036148CS23	(A) GH684TF

(B) 30.06.2004

(C.2.1) [redacted]

(C.2.3) PZZA DELLA PROVINCIA 30
COSENZA (CS)
[redacted]

(C.3.1) [redacted]

(C.3.3) LOCAL TORREVECCHIA SNC
COSENZA (CS)
[redacted]

N° A036148CS23	(A) GH684TF	2

(D.1) IRISBUS ITALIA 491ES86

(D.2)

(D.3)

(E) ZGA482M0006004083
(F.1)
(F.2) 17710 (F.3) (G)
(I) 31.05.2023
(J) M3
(J.1) AUTOBUS PER TRASPORTO DI PERSONE -USO DI TERZI PUBBLICO DI LINEA
(J.2) A5 (SUBURBANA)

(K) NAM2004EST017F

(L) 2 (N.1) (N.2)
(N.3) (N.4) (N.5)
(O.1) (O.2)
(P.1) 7790,00 (P.2) 213,00 (P.3) GASOL
(P.5) F2BE0682C
(Q) (S.1) 35 (S.2) 51
(U.1) 81,00 (U.2) 1540
(V.1) (V.2)
(V.3) 4,9400 (V.5)
(V.6) (V.7)
(V.9) 2001/27/CE

IMPOSTA DI BOLLO ASSOLTA IN MODO VIRTUALE

N° A036148CS23	(A) GH684TF	3

SCADENZA PATTO RIS.DOMINIO 31.12.2024
GIA' TARGA CL732MM
LUNGHEZZA 11,995 M LARGHEZZA 2,500 M
TIPO CAMBIO: AUTOMATICO
PNEUMATICI:
275/70R22,5(148/145J)-(152/148E)S-D
AUTORIZZAZIONE
REG. CALABRIA
N. 261414 DEL 03.06.2022
REVISIONE EFFETTUATA CON ESITO
REGOLARE.
DATA 25.05.2022 (CS000CT9SWT)
N.O. N.261414 DEL 03/06/2022 REGIONE CALABRIA - PUO' SVOLGERE IL SERVIZIO DI LINEA COME DA ALLEGATO A CHE FA PARTE INTEGRANTE DELLA CARTA DI CIRCOLAZIONE.
M.O. N. 05CS072304 DEL 06.06.2022
RISPETTA LA DIRETTIVA 2001/27/CE - RIF 1999/96/CE RIGA A
SOSP.ASSE/I MOTORE/I-PNEUMATICA
MASSE MAX AMMESSE-ASSE ANT.KG. 07100
ASSE POST.KG. 12000
IN ALTERNATIVA:30 A SEDERE, 51 IN PIEDI, N.1 CARROZZELLA, OPPURE 30+2 RIB. A SEDERE, 53 IN PIEDI, OPPURE 30+1 RIB. A SEDERE,54 IN PIEDI, OPP. CON SPAZIO CARROZZELLA LIBERO: 30+55
IN ALTERNATIVA FRENO DI SERVIZIO E DI SOCCORSO: ANT. PNEUMOIDRAULICO, CS1010

N° A036148CS23	(A) GH684TF	4

POST. PNEUMATICO.
ALLESTITO CON CATALIZZATORE

dal 1951... Di Donato
Pratiche Auto Moto
VIALE DELLA REPUBBLICA, 273 - COSENZA
Telefax: 0984.72143 - 0984.75938
didonatof@semetra.it

N. Progressivo PRA 23/G779532S
Atto Pubblico del 20-12-2017
Vincoli/Gravami:No Foglio 1 di 1

SIGNIFICATO DEI CODICI COMUNITARI ARMONIZZATI

(A) Numero di immatricolazione
(B) Data della prima immatricolazione del veicolo
(C) Dati nominativi
- (C.1) Intestatario della carta di circolazione:
  - (C.1.1) cognome o ragione sociale
  - (C.1.2) nome/i o iniziale/i (se del caso)
  - (C.1.3) indirizzo nello Stato membro di immatricolazione alla data del rilascio del documento
- (C.2) proprietario del veicolo
  - (C.2.1) cognome o ragione sociale
  - (C.2.2) nome/i o iniziale/i (se del caso)
  - (C.2.3) indirizzo nello Stato membro di immatricolazione alla data del rilascio del documento
- (C.3) persona fisica o giuridica che può disporre del veicolo ad un titolo legale diverso da quello di proprietario
  - (C.3.1) cognome o ragione sociale
  - (C.3.2) nome/i o iniziale/i (se del caso)
  - (C.3.3) indirizzo nello Stato membro di immatricolazione alla data del rilascio del documento
- (C.5), (C.6), (C.7) Se un cambiamento dei dati nominativi di cui ai codici C.1, C.2 e/o C.3 non dà luogo al rilascio di una nuova carta di circolazione, i nuovi dati nominativi corrispondenti a detti punti possono essere inseriti ai codici C.5), C.6) e C.7), essi sono in tal caso strutturati conformemente alle direttive di cui ai codici C.1, C.2 e C.3.

(D) Veicolo:
- (D.1) marca
- (D.2) tipo
  - variante (se disponibile)
  - versione (se disponibile)
- (D.3) denominazione/i commerciale/i

(E) numero di identificazione del veicolo
(F) massa:
- (F.1) massa massima a carico tecnicamente ammissibile, ad eccezione dei motocicli (kg)
- (F.2) massa massima a carico ammissibile del veicolo in servizio nello Stato membro di immatricolazione (kg)
- (F.3) massa massima a carico ammissibile dell'insieme in servizio nello Stato membro di immatricolazione (kg)

(G) massa del veicolo in servizio carrozzato e munito del dispositivo di attacco per i veicoli trainati di categoria diversa dalla M1 (kg)
(H) durata di validità, se non è illimitata
(I) data di immatricolazione alla quale si riferisce la carta di circolazione
(J) categoria del veicolo
- (J.1) destinazione ad uso
- (J.2) carrozzeria

(K) omologazione del tipo (se disponibile)
(L) numero di assi
(M) interasse (mm)
(N) per i veicoli con massa totale superiore a 3.500 kg, ripartizione tra gli assi della massa massima a carico tecnicamente ammissibile:
- (N.1) asse 1 (kg)
- (N.2) asse 2 (kg), se del caso
- (N.3) asse 3 (kg), se del caso
- (N.4) asse 4 (kg), se del caso
- (N.5) asse 5 (kg), se del caso

(O) massa massima a rimorchio tecnicamente ammissibile:
- (O.1) rimorchio frenato (kg)
- (O.2) rimorchio non frenato (kg)

(P) motore:
- (P.1) cilindrata (cm³)
- (P.2) potenza netta massima (kw) (se disponibile)
- (P.3) tipo di combustibile o di alimentazione
- (P.4) regime nominale (giri/min⁻¹)
- (P.5) numero di identificazione del motore / tipo del motore

(Q) rapporto potenza/massa in kw/kg (solo per i motocicli)
(R) colore del veicolo
(S) posti a sedere
- (S.1) numero di posti a sedere, compreso quello del conducente
- (S.2) numero dei posti in piedi (se del caso)

(T) velocità massima (km/h)
(U) livello sonoro:
- (U.1) veicolo fermo (dB(A))
- (U.2) regime del motore (giri/min⁻¹)
- (U.3) veicolo in marcia (dB(A))

(V) emissioni gas di scarico:
- (V.1) CO (g/km o g/kWh)
- (V.2) HC (g/km o g/kWh)
- (V.3) NOx (g/km o g/kWh)
- (V.4) HC + NOx (g/km)
- (V.5) particolato per i motori diesel (g/km o g/kWh)
- (V.6) coefficiente di assorbimento corretto per i motori diesel (giri/min⁻¹)
- (V.7) CO_2 (g/km)
- (V.8) consumo di combustibile in ciclo misto (V100)
- (V.9) indicazione della classe ambientale di omologazione CE di ultima recente la versione applicabile (in virtù della direttiva 70/220/CEE o della direttiva 88/77/CEE

(W) capacità del serbatoio o dei serbatoi di carburante (in litri)

REVISIONI (Art. 80 del D.L.vo 30-4-1992 N. 285)

CS/000/AWR
GH 684TF
REVISIONE DEL 23/06/2023
ESITO REGOLARE
SCADENZA 06/2024
KM 73917 S
CS000TR9PXR

GH 684TF CS/000/B2T
REVISIONE DEL 12/09/2025
ESITO REGOLARE
SCADENZA 09/2026
KM 757502 CS00WW6GDS

I.P.Z.S. S.p.a. - OFFICINA C.V. - ROMA

<271

REPUBBLICA ITALIANA — 1

Ministero delle Infrastrutture e dei Trasporti
DIPARTIMENTO PER I TRASPORTI, LA NAVIGAZIONE, GLI AFFARI GENERALI ED IL PERSONALE

COMUNITÀ EUROPEA

CARTA DI CIRCOLAZIONE DC 0877333

Permiso de circulación. Osvědčení o registraci. Registreringsattest. Zulassungsbescheinigung. Registreerimistunnistus. Άδεια κυκλοφορίας. Πιστοποιητικό Εγγραφής. Registration certificate. Certificat d'immatriculation. Registrācijas apliecība. Registracijos liudijimas. Forgalmi engedély. Certifikat ta' Registrazzjoni. Kentekenbewijs. Dowód Rejestracyjny. Certificado de matrícula. Osvedčenie o evidencii. Prometno dovoljenje. Rekisteröintitodistus. Registreringsbevis. Prometna dozvola.

N° A045395CS21 (A) GE504TG

(B) 31.08.2009

(C.2.1) [redacted]

(C.2.3) LOCAL TORREVECCHIA SNC
COSENZA (CS)
[redacted]

N° A045395CS21 (A) GE504TG — 2

(D.1) DAIMLER AG 906 MB 524 F1 50

(D.2)

(D.3) MB 524 F1 50

(E) WDB9066571S365506
(F.1)
(F.2) 5000 (F.3) (G)
(I) 19.04.2021
(J) N2 – M2
(J.1) AUTOBUS PER TRASPORTO DI PERSONE -USO DI TERZI PUBBLICO IN LINEA
(J.2) YU (AUTOBUS A UN PIANO DI CLASSE A)

(K) EU00422CPARM/09

(L) 2 (N.1) (N.2)
(N.3) (N.4) (N.5)
(O.1) (O.2)
(P.1) 3498,00 (P.2)190,00 (P.3)BENZ
(P.5) 272979
(Q) (S.1) 11 (S.2) 9
(U.1) 81,00 (U.2) 4425
(V.1) (V.2)
(V.3) (V.5)
(V.6) (V.7)
(V.9) 2003/76/CE-B

IMPOSTA DI BOLLO ASSOLTA IN MODO VIRTUALE

N° A045395CS21 (A) GE504TG — 3

PRESENTARE LA RICHIESTA DI ISCRIZIONE AL PRA ENTRO 60 GIORNI DAL 22.07.2021
GIA' TARGA DW655FG
COLLAUDO ART.75 VALIDO COME REVISIONE DATA 16.04.2021 (09CS083841)
LUNGHEZZA 7,505 M LARGHEZZA 1,993 M
TIPO CAMBIO: AUTOMATICO
PNEUMATICI:
195/75 R 16 C (107/105) R S.D.
AUTORIZZAZIONE
REG. CALABRIA
N. 118758 DEL 12.03.2021
L'AUTOBUS PUO' SVOLGERE IL SERVIZIO DI LINEA COME DA ALLEGATO A CHE FA PARTE INTEGRANTE DELLA CARTA DI CIRCOLAZIONE.
M.O. N. 09CS083841 DEL 16.04.2021
RISPETTA DIRETTIVA CEE 2003/76/CE-B (EURO 4)
ZELLA; IN ASSENZA DEL DISABILE SONO AMMESSI 3 POSTI IN PIEDI.
VEICOLO MUNITO DI IMPIANTO A METANO MTM SRL(BRC) DGM59505GM: NUMERO 5 BOMBOLE DI CUI 3 SOTTO PIANALE E DEU SOPRA PIANALE; CAPACITA' SERBATOI 2 DA 60LT, 2 DA 30L UNO DUIA 50L MARCA FABER TOT LITRI 230
1 PORTA DI SERVIZIO ANTERIORE DOPPIA CON ARIA CONDIZIONATA.
ELEVATORE POSTERIORE SOTTOPAVIMENTO
AC 0000

N° A045395CS21 (A) GE504TG — 4

MARCA CAR OIL TIPO RPS PORTATA 300KG
POSTI A SEDERE 10 DI CUI 1 SU CARROZ
ZELLA; IN ASSENZA DEL DISABILE SONO AMMESSI 3 POSTI IN PIEDI.
VEICOLO MUNITO DI IMPIANTO A METANO MTM SRL(BRC) DGM59505GM: NUMERO 5 BOMBOLE DI CUI 3 SOTTO PIANALE E DEU SOPRA PIANALE; CAPACITA' SERBATOI 2 DA 60LT, 2 DA 30L UNO DUIA 50L MARCA FABER TOT LITRI 230

SIGNIFICATO DEI CODICI COMUNITARI ARMONIZZATI

(A) Numero di immatricolazione
(B) Data della prima immatricolazione del veicolo
(C) Dati nominativi
- (C.1) intestatario della carta di circolazione
  - (C.1.1) cognome o ragione sociale
  - (C.1.2) nome/i o iniziale/i (se del caso)
  - (C.1.3) indirizzo nello Stato membro di immatricolazione alla data di rilascio del documento
- (C.2) proprietario del veicolo
  - (C.2.1) cognome o ragione sociale
  - (C.2.2) nome/i o iniziale/i (se del caso)
  - (C.2.3) indirizzo nello Stato membro di immatricolazione alla data di rilascio del documento
- (C.3) persona fisica o giuridica che può disporre del veicolo ad un titolo legale diverso da quello di proprietario
  - (C.3.1) cognome o ragione sociale
  - (C.3.2) nome/i o iniziale/i (se del caso)
  - (C.3.3) indirizzo nello Stato membro di immatricolazione alla data di rilascio del documento
- (C.5), (C.6), (C.7) Se un cambiamento dei dati nominativi di cui ai codici C.1, C.2 e/o C.3 non dà luogo al rilascio di una nuova carta di circolazione, i nuovi dati nominativi corrispondenti a detti punti possono essere inseriti ai codici C.5), C.6) e C.7), essi sono in tal caso strutturati conformemente alle diciture di cui ai codici C.1, C.2 e C.3.

(D) Veicolo:
- (D.1) marca
- (D.2) tipo
  - variante (se disponibile)
  - versione (se disponibile)
- (D.3) denominazione/i commerciale/i

(E) numero di identificazione del veicolo
(F) massa:
- (F.1) massa massima a carico tecnicamente ammissibile, ad eccezione dei motocicli (kg)
- (F.2) massa massima a carico ammissibile del veicolo in servizio nello Stato membro di immatricolazione (kg)
- (F.3) massa massima a carico ammissibile dell'insieme in servizio nello Stato membro di immatricolazione (kg)

(G) massa del veicolo in servizio carrozzato e munito del dispositivo di attacco per i veicoli trattori di categoria diversa dalla M1 (kg)
(H) durata di validità, se non è illimitata
(I) data di immatricolazione alla quale si riferisce la carta di circolazione
(J) categoria del veicolo
- (J.1) destinazione ed uso
- (J.2) carrozzeria

(K) numero di omologazione del tipo (se disponibile)
(L) numero di assi
(M) interasse (mm)
(N) per i veicoli con massa totale superiore a 3.500 kg, ripartizione tra gli assi della massa massima a carico tecnicamente ammissibile:
- (N.1) asse 1 (kg)
- (N.2) asse 2 (kg), se del caso
- (N.3) asse 3 (kg), se del caso
- (N.4) asse 4 (kg), se del caso
- (N.5) asse 5 (kg), se del caso

(O) massa massima a rimorchio tecnicamente ammissibile
- (O.1) rimorchio frenato (kg)
- (O.2) rimorchio non frenato (kg)

(P) motore:
- (P.1) cilindrata (cm³)
- (P.2) potenza netta massima (kw) (se disponibile)
- (P.3) tipo di combustibile o di alimentazione
- (P.4) regime nominale (giri/min)
- (P.5) numero di identificazione del motore / tipo del motore

(Q) rapporto potenza/massa in kw/kg (solo per i motocicli)
(R) colore del veicolo
(S) posti a sedere
- (S.1) numero di posti a sedere, compreso quello del conducente
- (S.2) numero dei posti in piedi (se del caso)

(T) velocità massima (km/h)
(U) livello sonoro:
- (U.1) veicolo fermo (dB(A))
- (U.2) regime del motore (giri/min⁻¹)
- (U.3) veicolo in marcia (dB(A))

(V) emissioni gas di scarico:
- (V.1) CO (g/km o g/kWh)
- (V.2) HC (g/km o g/kWh)
- (V.3) NOx (g/km o g/kWh)
- (V.4) HC + NOx (g/km)
- (V.5) particolato per i motori diesel (g/km o g/kWh)
- (V.6) coefficiente di assorbimento corretto per motori diesel (giri/min⁻¹)
- (V.7) CO_2 (g/km)
- (V.8) consumo di combustibile in ciclo misto (l/100 km)
- (V.9) indicazione della classe ambientale di omologazione CE: dicitura recante la versione applicabile in virtù della direttiva 70/220/CEE o della direttiva 88/77/CEE

(W) capacità del serbatoio o dei serbatoi di carburante (in litri)

REVISIONI (Art. 80 del D.L.vo 30-4-1992 N. 285)

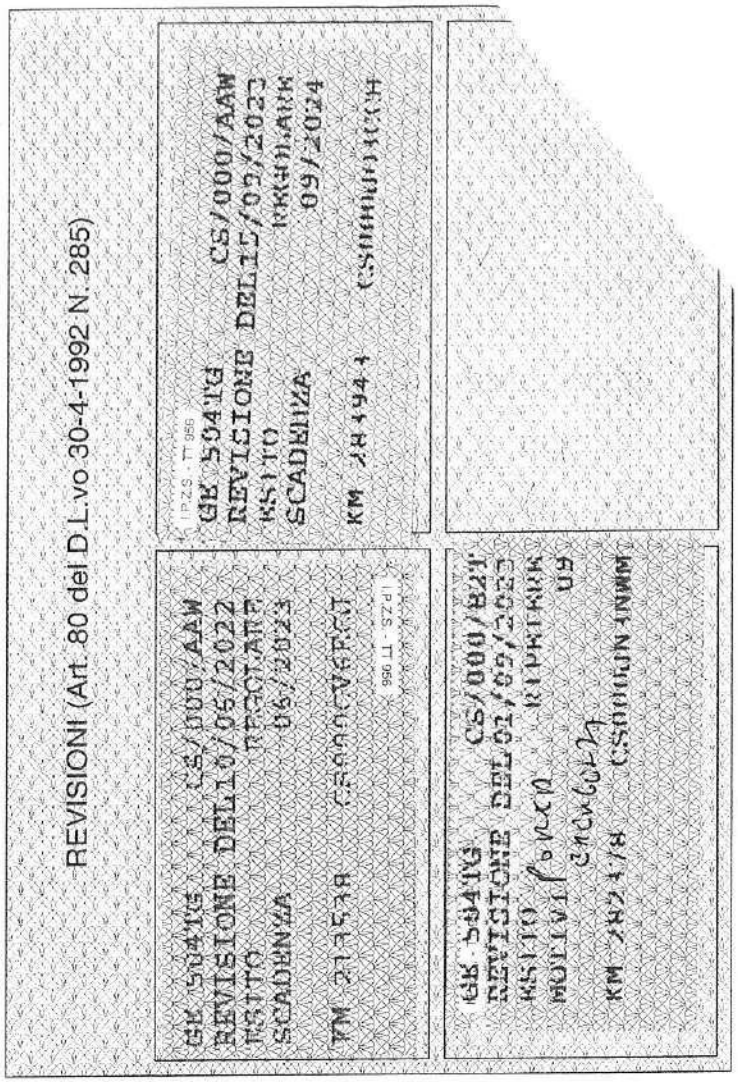

Mod. MC 820 F

170

COMUNITÀ EUROPEA

REPUBBLICA ITALIANA — 1

Ministero delle Infrastrutture e dei Trasporti

DIPARTIMENTO DEI TRASPORTI TERRESTRI

CARTA DI CIRCOLAZIONE – PARTE 1

Registration Certificate. Part 1; Registreringsattest. Del 1; Permiso de Circulación. Parte 1; Rekisteröintitodistus. Osa 1; Certificat d'immatriculation. Parte 1; Kentekenbewijs. Deel 1; Certificado de Matrícula. Parte 1; Registreringsbevis. Del 1; Zulassungsbescheinigung. Teil 1; Άδεια Κυκλοφορίας. Μέρος 1.

N° A020998CS03 | (A) CF203XZ

(B) 11.07.2003

(C.2.1) [redacted]

(C.2.3) LOC.TORREVECCHIA
COSENZA (CS)

AP 194041

N° A020998CS03 | (A) CF203XZ — 2

(D.1) IVECO 50C13/56 CACCIAMALI C5020

(D.2)
(D.3)

(E) ZCFC50900005404018
(F.1)
(F.2) 5600 (F.3) (G)
(I) 11.07.2003
(J) N2
(J.1) AUTOBUS PER TRASPORTO DI PERSONE -USO DI TERZI PUBBLICO IN LINEA
(J.2) A2 (TIPO URBANO)

(K) LDM2064

(L) 2 (N.1) (N.2)
(N.3) (N.4) (N.5)
(O.1) (O.2)
(P.1) 2800 (P.2) 092,00 (P.3) GASOL
(P.5) 6140.439
(Q) (S.1) 9 (S.2) 26
(U.1) 90 (U.2) 2700
(V.1) (V.2)
(V.3) 04,80 (V.5)
(V.7)
(V.9) 2001/27/CE

IMPOSTA DI BOLLO ASSOLTA IN MODO VIRTUALE

N° A020998CS03 | (A) CF203XZ — 3

PRESENTARE LA RICHIESTA DI ISCRIZIONE AL PRA ENTRO 60 GIORNI DAL 19.08.2003
ESITO VISITA E PROVA (ART. 75).
DATA 11.07.2003 (04CS277377)
LUNGHEZZA 6,030 M LARGHEZZA 2,150 M
TIPO CAMBIO: MECCANICO
PNEUMATICI:
195/75R16C(107/105N)S-D
AUTORIZZAZIONE COMUNE DI COSENZA
N. .2054 DEL 09.06.2003
L'AUTOBUS PUO'SVOLGERE SERVIZIO DI LINEA URBANO NELL'AMBITO DEL COMUNE DI COSENZA.-
M.O. N. 04CS277377 DEL 11.07.2003
RISPETTA LA DIRETTIVA 2001/27/CE - RIF 1999/96/CE RIGA A
MASSE MAX AMMESSE-ASSE ANT.KG. 01900
ASSE POST.KG. 03700
OMOLOGAZ.AUTOTELAIO OM81887EST32B.

N° A020998CS03 | (A) CF203XZ — 4

AG. 1148

I.P.Z.S. OFF. C.V. - ROMA

CF 203XZ CS/000/AAW
REVISIONE DEL 10/11/2023
ESITO REGOLARE
SCADENZA 11/2024

KM 44570 CS0000JV5QKC

CF 203XZ CS/000/B5M
REVISIONE DEL 14/10/2022
ESITO REGOLARE
SCADENZA 10/2023

KM 54637 CS0000DK4CHS

CF 203XZ CS/000/AAW
REVISIONE DEL 07/05/2015
ESITO REGOLARE

CS0001BFV1E

I.P.Z.S. - TT 956

CF 203XZ CS/000/A8D
REVISIONE DEL 27/06/2017
ESITO RIPETERE
MOTIVI 01
CS0001BLM1P

CF 203XZ CS/000/A8D
REVISIONE DEL 17/04/2013
ESITO REGOLARE

CS0001BCV8K

I.P.Z.S. - TT 956

CF 203XZ CS/000/A37
REVISIONE DEL 16/03/2012
ESITO REGOLARE

CS0001BC59D

I.P.Z.S. - TT 956

CF 203XZ CS/000/A37
REVISIONE DEL 18/03/2011
ESITO REGOLARE

CS0001BBL2L

CF 203XZ CS/000/AL6
REVISIONE DEL 07/05/2021
ESITO REGOLARE
SCADENZA 05/2022

KM 791837 CS000BF4MNQ

Scaduta di Loc. di Limbiate

CF 203XZ CS/000/21H
REVISIONE DEL 03/12/2019
ESITO RIPETERE
MOTIVI 04

KM 714154 CS0001BR43L

I.P.Z.S. - TT 956

CF 203XZ CS/000/A37
REVISIONE DEL 06/12/2018
ESITO REGOLARE
SCADENZA 12/2019

KM 578464 CS0001BP855

I.P.Z.S. - TT 956

CF 203XZ CS/000/AL6
REVISIONE DEL 17/12/2019
ESITO REGOLARE
SCADENZA 12/2020

KM 715838 CS0001BR64K

SIGNIFICATO DEI CODICI COMUNITARI

(A) numero di omologazione
(B) numero di assi
(C) massa massima a pieno carico tecnicamente ammessa
(C.1) asse 1 e 2
(C.2) asse 3 e 4
(C.3) asse 5 e 6
(D) massa massima a pieno carico tecnicamente ammessa
(D.1) asse 1 e 2
(D.2) asse 3 e 4
(D.3) asse 5 e 6
(E) interasse (mm)
(F) per rimorchi: distanza tra gli assi estremi
(G) rapporto potenza/massa
(H) codice del veicolo
(I) numero di posti a sedere, compreso quello del conducente
(J) Veicolo: (J.1) marca (J.2) tipo

I.P.Z.S. - TT 956

CF 203XZ CS/000/A37
REVISIONE DEL 06/07/2017
ESITO REGOLARE

CS0001BLN8R

REVISIONI (Art. 80 del D.L.vo 30-4-1992 N. 285)

2005 REVISIONE REGOLARE
12 DIC. 2005 CS 08
IL FUNZIONARIO M.C.T.C.

2006 REVISIONE REGOLARE
08 FEB. 2006 CS 02
IL FUNZIONARIO M.C.T.C.

2007 REVISIONE REGOLARE
07 MAR. 2007 CS 08
IL FUNZIONARIO M.C.T.C.

2008 REVISIONE REGOLARE
19 MAR. 2008 CS 08
IL FUNZIONARIO M.C.T.C.

2009 REVISIONE REGOLARE
20 MAR. 2009 CS 08
IL FUNZIONARIO M.C.T.C.

2010 REVISIONE REGOLARE
24 MAR. 2010 CS 02
IL FUNZIONARIO M.C.T.C.

170

AUTOMOBILE CLUB D'ITALIA

PUBBLICO REGISTRO AUTOMOBILISTICO

(art. 7 L. 187/90)

TARGA CF203XZ

CERTIFICATO DI PROPRIETÀ

N. 04/A0360101

UFFICIO PROV. DI A228 (15) COSENZA

A DATI del VEICOLO

TELAIO ZCFC5090005404018

classe/uso
AUTOBUS / PUBBLICO SERVIZIO DI LINEA

fabbrica/tipo
IVECO 50C13/56 CACCIAMALI C5020

data immatricolazione
11/07/2003

dati fiscali
KW 92,00

B DATI della INTESTAZIONE

numero precedenti intestazioni 0

numero intestatari 1

NOMINATIVO 1

cognome e nome o denominazione sociale
PROPRIETARIO [redacted]

codice fiscale | comune di nascita | prov. nascita | data nascita
[redacted]

indirizzo
LOCALITA TORREVECCHIA SNC

C.A.P. | luogo residenza | prov. residenza
87100 COSENZA CS

NOMINATIVO

cognome e nome o denominazione sociale

codice fiscale | comune di nascita | prov. nascita | data nascita

indirizzo

C.A.P. | luogo residenza | prov. residenza

C GRAVAMI IPOTECHE ANNOTAZIONI

Non risultano iscritte ipoteche
Atto di vendita del 15/12/2003
Veicolo con dispositivo antinquinamento

Importo riscosso per euro	di cui I.P.T.
Euro *****236,17	Euro *****194,59

data 20/04/2004

IL FUNZIONARIO DEL P.R.A.
CS R.CAMPILONGO

D IDENTITÀ artt. 5/6 legge 4 gennaio 1968 n. 15

W10040639

L'identità del soggetto indicato nel riquadro n. è comprovata dalla esibizione del documento rilasciato da in data

firma dell'interessato | data | firma del funzionario

Imposta di bollo assolta in modo virtuale - Autorizzazione dell'Intendenza di Finanza di Roma n. 6877/75 del 18/11/1975

170

ACI PRA

UFFICIO PROVINCIALE DI:

2ª PRESENTAZIONE

1ª PRESENTAZIONE

TARGA	nota di richiesta della seguente **FORMALITA'**	CODICE

M

cognome o denominazione sociale			tipo società
nome			sesso
codice fiscale	comune di nascita	prov.	data nascita
indirizzo (via/piazza)		num. civico	
C.A.P.	luogo residenza (comune)	luogo residenza (frazione) prov.	sogg. favore n.

T

Il veicolo di cui al presente certificato di proprietà n.
di seguito indicato/i, per il quietanzato prezzo di euro

è stato verbalmente venduto allo/agli acquirente/i,
con ogni garanzia di legge

acquirente/i

Atto soggetto - non soggetto ad I.V.A.

data ..... *firma del venditore* .....

AUTENTICAZIONE DI FIRMA

REPERTORIO N. Io dr. , notaio in

Iscritto al Collegio Notarile di previa concorde rinuncia all'assistenza dei testimoni
certifico che la/le parte/i di seguito indicata/e, della cui identità personale sono certo, ha/hanno sottoscritto in mia presenza la dichiarazione di vendita che precede.

parte/i

BOLLO E SIGILLO

luogo e data

firma del notaio .....

P

ATTO

data forma prezzo/valore del veicolo (euro)

data registrazione numero registrazione luogo registrazione

CESSAZ. CIRCOLAZ.

SI ALLEGA CARTA CIRCOL. ☐ SI ALLEGANO TARGHE ☐

causale cessazione

CARTA CIRC.

data aggiornamento data nuovo rilascio

FURTO O LIMITAZIONI

data: furto/rientro possesso/scadenza limitazione

importo a concorrenza (euro)

LEASING ☐ PATTO RISERV. DOMINIO ☐

BARRARE LE CASELLE CHE INTERESSANO

ATTO SOGGETTO AD I.V.A. ☐ REGIME MATRIM. SEPARAZIONE BENI ☐ RAVVEDIMENTO OPEROSO ☐

altri dati

S

	1ª PRESENTAZIONE	2ª PRESENTAZIONE
IMPOSTA PROVINCIALE TRASCRIZIONE		
SANZIONI I.P.T.		
INTERESSI MORATORI		
EMOLUMENTI E DIRITTI		
IMPOSTA DI BOLLO		
TOTALE (cifre)		

CONVALIDA UFFICIO

TOTALE (lettere) PRIMA PRESENTAZIONE

TOTALE (lettere) SECONDA PRESENTAZIONE

R

generalità

data ..... *firma* .....

data esecuzione formalità	*IL CONSERVATORE*

Imposta di bollo assolta in modo virtuale - Autorizzazione dell'Intendenza di Finanza di Roma n. 91235/73 del 29/11/73

Impianti, Stampa e Cliegrammaz Grafiche GEPCAP - Poggio Roma

mod. NP-1B

Mod. MC 820 D

244

COMUNITÀ EUROPEA

REPUBBLICA ITALIANA

Ministero delle infrastrutture e della mobilità sostenibili
Dipartimento per la mobilità sostenibile

CARTA DI CIRCOLAZIONE BQ 0423788

Permiso de circulación. Osvědčení o registraci. Registreringsattest. Zulassungsbescheinigung. Κυκλοφοριακή άδεια. Forgalmi engedély. Certifikat o registraciji. Kentekenbewijs. Dowód rejestracyjny. Certificado de matrícula. Osvedčenie o evidencii. Prometno dovoljenje. Rekisteröintitodistus. Registreringsbevis. Prometna dozvola.

N° A013401CS23	(A) GH744TF

(B) 26.05.2004

(C.2.1) [redacted]

(C.2.3) VIA FORO BOARIO SNC
REGGIO DI CALABRIA (RC)
[redacted]

(C.3.1) [redacted]

(C.3.3) LOCAL TORREVECCHIA SNC
COSENZA (CS)
[redacted]

N° A013401CS23	(A) GH744TF

(D.1) BREDAMENARINIBUS M 231/E3
MS/3P/16
(D.2)

(D.3)

(E) ZCM2314M090024960
(F.1)
(F.2) 13650 (F.3) (G)
(I) 24.02.2023
(J) M3
(J.1) AUTOBUS PER TRASPORTO DI
PERSONE -USO DI TERZI
PUBBLICO DI LINEA
(J.2) A2 (TIPO URBANO)

(K) LGM2372EST005D

(L) 2 (N.1) (N.2)
(N.3) (N.4) (N.5)
(O.1) (O.2)
(P.1) 4764,00 (P.2)140,00 (P.3)GASOL
(P.5) DEUTZ BF 4M
(Q) (S.1) 14 (S.2) 52
(U.1) 83,00 (U.2) 1725
(V.1) (V.2)
(V.3) 4,7700 (V.5)
(V.6) (V.7)
(V.9) 2001/27/CE

IMPOSTA DI BOLLO ASSOLTA IN MODO VIRTUALE

N° A013401CS23	(A) GH744TF	3

SCADENZA PATTO RIS DOMINIO 30.04.2026
GIA TARGA FB947RV
LUNGHEZZA 9,095 M LARGHEZZA 2,370 M
TIPO CAMBIO: AUTOMATICO
PNEUMATICI:
315/60 R22,5 152/148J
AUTORIZZAZIONE
REG. CALABRIA
N. 12991 DEL 13.01.2022
REVISIONE EFFETTUATA CON ESITO
REGOLARE.
DATA 04.05.2022 (CS000CR8GPN)
N.O.N.12991 DEL 13/01/2022 REGIONE
CALABRIA - PUO' SVOLGERE IL SERVIZIO
DI LINEA COME DA ALLEGATO A CHE FA
PARTE INTEGRANTE DELLA CARTA DI CIR-
COLAZIONE.
M.O. N. 06CS072379 DEL 21.06.2022
RISPETTA LA DIRETTIVA 2001/27/CE -
RIF 1999/96/CE RIGA A
SOSP.ASSE/I MOTORE/I-PNEUMATICA
DISPOSITIVO ANTIBLOCCAGGIO RUOTE ABS
CAT.I RALLENTATORE IDRAULICO INTEGRA
TO NEL CAMBIO.
SEGUE MOTORE:1013 FC CODE 140 G/3.
IN ALTERNATIVA POSTI TOTALI 66:12 PO
STI A SEDERE, 1 SPAZIO PER CARROZZEL
LA, 52 POSTI IN PIEDI, 1 POSTO SERVI
ZIO. NELLO SPAZIO PREDISPOSTO PER LO
STAZIONAMENTO DELLA CARROZZELLA POS-
CS1010

N° A013401CS23	(A) GH744TF	4

SONO ESSERE AGGIUNTI 2 SEDILI PIEGHE
VOLI UTILIZZABILI IN ASSENZA DELLA
MEDESIMA.
VEICOLO MUNITO DI DISPOSITIVO CRT
SEGUE NOX: PROVA ESC; 4,93 G/KWH PRO
VA ETC.

N. Progressivo PRA 23/C366518S
Scrittura Privata del 15-12-2015
Vincoli/Gravami :No Foglio 1 di 1

O DEI CODICI COMUNITARI ARMONIZZATI

(B) data di immatricolazione
(C) intestatario della carta di circolazione
(C.1) cognome o ragione sociale
(C.2) nome/i o iniziale/i (se del caso)
(C.3) indirizzo nello Stato membro di immatricolazione alla data del rilascio del documento
(C.2) proprietario del veicolo
(C.2.1) cognome o ragione sociale
(C.2.2) nome/i o iniziale/i (se del caso)
(C.2.3) indirizzo nello Stato membro di immatricolazione alla data del rilascio del documento
(C.3) persona fisica o giuridica che può disporre del veicolo ad un titolo legale diverso da quello di proprietario
(C.3.1) cognome o ragione sociale
(C.3.2) nome/i o iniziale/i (se del caso)
(C.3.3) indirizzo nello Stato membro di immatricolazione alla data del rilascio del documento
(C.5), (C.6), (C.7) Se un cambiamento dei dati nominativi di cui ai codici C.1, C.2 e/o C.3 non dà luogo al rilascio di una nuova carta di circolazione, i nuovi dati nominativi corrispondenti a detti punti possono essere inseriti ai codici C.5), C.6) e C.7), essi sono in tal caso strutturati conformemente alle dicitture di cui ai codici C.1, C.2 e C.3
(D) Veicolo
(D.1) marca
(D.2) tipo
- variante (se disponibile)
- versione (se disponibile)
(D.3) denominazione/i commerciale/i
(E) numero di identificazione del veicolo
(F) massa
(F.1) massa massima a carico tecnicamente ammissibile ad eccezione dei motocicli (kg)
(F.2) massa massima a carico ammissibile del veicolo in servizio nello Stato membro di immatricolazione (kg)
(F.3) massa massima a carico ammissibile dell'insieme in servizio nello Stato membro di immatricolazione (kg)
(G) massa del veicolo in servizio carrozzato e munito del dispositivo di attacco per i veicoli trattori di categoria diversa dalla M1 (kg)
(H) durata di validità, se non illimitata
(I) data di immatricolazione alla quale si riferisce la carta di circolazione
(J) categoria del veicolo
(J.1) destinazione ed uso
(J.2) carrozzeria
(K) omologazione del tipo (se disponibile)
(L) numero di assi
(M) interasse (mm)
(N) per i veicoli con massa totale superiore a 3.500 kg, ripartizione tra gli assi della massa massima a carico tecnicamente ammissibile
(N.1) asse 1 (kg)
(N.2) asse 2 (kg), se del caso
(N.3) asse 3 (kg), se del caso
(N.4) asse 4 (kg), se del caso
(N.5) asse 5 (kg), se del caso
(O) massa massima a rimorchio tecnicamente ammissibile
(O.1) rimorchio frenato (kg)
(O.2) rimorchio non frenato (kg)
(P) motore
(P.1) cilindrata (cm³)
(P.2) potenza netta massima (kw) (se disponibile)
(P.3) tipo di combustibile o di alimentazione
(P.4) regime nominale (giri/min⁻¹)
(P.5) numero di identificazione del motore / tipo del motore
(Q) rapporto potenza/massa in kw/kg (solo per i motocicli)
(R) colore del veicolo
(S) posti a sedere
(S.1) numero di posti a sedere, compreso quello del conducente
(S.2) numero dei posti in piedi (se del caso)
(T) velocità massima (km/h)
(U) livello sonoro
(U.1) veicolo fermo (dB(A))
(U.2) regime del motore (giri/min⁻¹)
(U.3) veicolo in marcia (dB(A))
(V) emissioni gas di scarico
(V.1) CO (g/km o g/kWh)
(V.2) HC (g/km o g/kWh)
(V.3) NOx (g/km o g/kWh)
(V.4) HC + NOx (g/km)
(V.5) particolato per i motori diesel (g/km o g/kWh)
(V.6) coefficiente di assorbimento corretto per i motori diesel (giri/min⁻¹)
(V.7) CO₂ (g/km)
(V.8) consumo di combustibile in ciclo misto (l/100)
(V.9) indicazione della classe ambientale di omologazione CE, dicitura recante la versione applicabile in virtù della direttiva 70/220/CEE o della direttiva 88/77/CEE
(W) capacità del serbatoio o dei serbatoi di carburante (in litri)

REVISIONI (Art. 80 del D.L.vo 30-4-1992 N. 285)

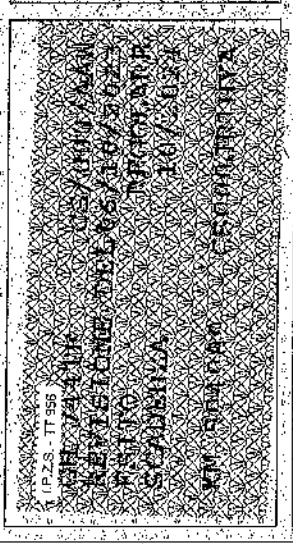

COMUNITÀ EUROPEA

REPUBBLICA ITALIANA

Ministero delle Infrastrutture e dei Trasporti

DIPARTIMENTO PER I TRASPORTI, LA NAVIGAZIONE ED I SISTEMI INFORMATIVI E STATISTICI

1

CARTA DI CIRCOLAZIONE CF 0750988

Permiso de circulación, Osvědčení o registraci, Registreringsattest, Zulassungsbescheinigung, Registreringsbevis, Άδεια κυκλοφορίας, Autorisation d'immatriculation, Registration certificate, Certificat d'immatriculation, Rejestracijos liudijimas, Forgalmi engedély, Certifikat za registraciju, Kentekenbewijs, Dowód Rejestracyjny, Certificado de matrícula, Osvedčenie o evidencii, Prometno dovoljenje, Rekisteröintitodistus, Registreringsbevis.

N° A014667CS12	(A) CV715NP

(B) 10.03.2005

(C.2.1) [redacted]

(C.2.3) [redacted]
COSENZA (CS)

N° A014667CS12	(A) CV715NP	2

(D.1) FIAT AUTO SPA 188CXA1A MX FIAT PUNTO VAN
(D.2)
(D.3)

(E) ZFA18800000773721
(F.1)
(F.2) 1490 (F.3) (G)
(I) 03.12.2012
(J) N1
(J.1) AUTOCARRO PER TRASPORTO DI COSE -USO PROPRIO

(J.2) F0 (FURGONE)

(K) OM54707M

(L) 2 (N.1) (N.2)
(N.3) (N.4) (N.5)
(O.1) (O.2)
(P.1) 1242,00 (P.2)044,00 (P.3)B/MET
(P.5) 188A4000
(Q) (S.1) 2 (S.2)
(U.1) 76 (U.2) 3750
(V.1) (V.2)
(V.3) (V.5)
(V.6) (V.7)
(V.9) 2002/80/CE-A

IMPOSTA DI BOLLO ASSOLTA IN MODO VIRTUALE

N° A014667CS12	(A) CV715NP	3

MARCA OPERATIVA DUPLICATO 04/CS/367708
ESITO VISITA E PROVA (ART. 75).
DATA 03.12.2012 (04CS367708)
LUNGHEZZA 3,840 M LARGHEZZA 1,660 M
RAPPORTO POTENZA/TARA = 38,767 KW/T
PORTATA 355 KG
TIPO CAMBIO: MECCANICO
PNEUMATICI:
165/70 R14 81T
IL VEICOLO DI CUI ALLA PRESENTE CARTA DI CIRCOLAZIONE NON RIENTRA NEL CAMPO DI APPLICAZIONE DELLA LEGGE 298/1974.
VEP ART.75/CDS PS/PG/CSNORD 08/11/12
CS0001BCN7W REVISIONE ESITO REGOLARE EFFETTUATA IN DATA 03/12/2012* *****
M.O. N. 04CS367708 DEL 03.12.2012
RISPETTA LA DIRETTIVA 2002/80/CE-A
MASSA A VUOTO = KG 1060.
IL VEICOLO PUO' ESSERE DOTATO FIN DALL' ORIGINE DI ALLESTIMENTO ESTERNO DI CARROZZERIA.

N° A014667CS12	(A) CV715NP	4

G. 0000

SIGILLATO DEI CODICI COMUNITARI ARMONIZZATI

(A) Numero di omologazione del tipo (se disponibile)

(B) Data e luogo della immatricolazione del veicolo

(C) Categoria del veicolo

(D) Numero di identificazione del veicolo

(E) Numero di identificazione dell'unità

(F) massa massima ammessibile a carico tecnicamente ammissibile e ad eccezione dei rimorchi (kg)

(F.1) massa massima a carico ammissibile del veicolo in servizio dallo stesso membro di immatricolazione

(F.2) massa massima a carico ammissibile dell'insieme in servizio, se autorizzata dallo stesso membro di immatricolazione (kg)

(F.3) massa massima a carico ammissibile dell'insieme in servizio nello stesso membro di immatricolazione (kg)

(G) massa in servizio del veicolo con carrozzeria e dispositivo di aggancio per i veicoli trainati di categoria diversa dalla M1 (kg)

(H) data di immatricolazione più antica sul libretto di circolazione

(I) cilindrata del motore

(J) categoria del veicolo

(K) numero di omologazione del tipo del veicolo

(L) numero di assi

(M) interasse (mm)

(M.1) asse 1 (kg)

(M.2) asse 2 (kg), se del caso

(M.3) asse 3 (kg), se del caso

(M.4) asse 4 (kg), se del caso

(M.5) asse 5 (kg), se del caso

(N) massa massima ammessibile tecnicamente ammissibile sull'asse posteriore (kg)

(O) massa rimorchiabile frenata (kg)

(O.1) rimorchio frenato (kg)

(O.2) rimorchio non frenato (kg)

(P) motore

(P.1) cilindrata (cm³)

(P.2) potenza netta massima (kW) (se disponibile)

(P.3) tipo di combustibile o di alimentazione

(P.6) regime nominale (giri/min)

(P.7) numero di identificazione del motore / tipo di motore

(Q) rapporto potenza/massa in marcia (solo nel caso di veicoli M1)

(R) colore del veicolo

(S) posti a sedere

(S.1) numero di posti a sedere nell'abitacolo di guida, compreso quello del conducente

(S.2) numero di posti in piedi (se del caso)

(T) velocità massima (km/h)

(U) livello sonoro:

(U.1) livello lamp (dB(A))

(U.2) regime del motore (giri/min⁻¹)

(U.3) livello in marcia (dB(A))

(V) emissioni di gas di scarico:

(V.1) CO (g/km o g/kWh)

(V.2) HC (g/km o g/kWh)

(V.3) NOx (g/km o g/kWh)

(V.4) HC + NOx (g/km)

(V.5) particolato per i motori diesel (g/km o g/kWh)

(V.6) coefficiente di assorbimento previsto per motori diesel (1/m⁻¹)

(V.7) CO₂ (g/km)

(V.8) consumo di combustibile in ciclo misto (l/100 km)

(V.9) indicazione della classe ambientale di omologazione CE: direttiva recante la versione applicabile al momento dell'omologazione originale del veicolo (direttiva 70/220/CEE o della direttiva 88/77/CEE)

(W) capacità del serbatoio o del serbatoi di carburante (in litri)

(X) numero di omologazione del tipo (se disponibile)

(Y) data del rilascio

(Z) categoria del veicolo

(Z.1) carrozzeria

(Z.2) N. di posti

(Z.3) destinazione del veicolo:

– veicolo (se disponibile)

– versione (se disponibile)

(AA) denominazione commerciale

(AB) numero di identificazione dell'unità

(AC) massa in servizio tecnicamente ammissibile (kg)

(AD) massa massima a carico tecnicamente ammissibile (kg)

(AE) massa rimorchiabile frenata e non frenata (kg)

(AF) massa massima a carico ammissibile del veicolo in servizio dello Stato membro di immatricolazione (kg)

(AG) massa massima a carico ammissibile dell'insieme in servizio, se autorizzata dallo stesso membro di immatricolazione (kg)

(AH) massa massima a carico ammissibile dell'insieme in servizio dello stesso membro di immatricolazione (kg)

(AI) massa in servizio del veicolo con carrozzeria e dispositivo di aggancio per i veicoli trainati di categoria diversa dalla M1 (kg)

(AJ) massa in servizio del veicolo (kg)

(AK) massa massima a carico ammissibile del veicolo (kg)

(AL) massa massima a carico ammissibile dell'insieme (kg)

(AM) massa in servizio dell'insieme (kg)

(AN) massa massima a carico ammissibile dell'insieme (kg)

(AO) massa in servizio del veicolo (kg)

(AP) massa massima a carico ammissibile del veicolo (kg)

(AQ) massa in servizio dell'insieme (kg)

(AR) massa massima a carico ammissibile dell'insieme (kg)

(AS) massa in servizio del veicolo (kg)

(AT) massa massima a carico ammissibile del veicolo (kg)

(AU) massa in servizio dell'insieme (kg)

(AV) massa massima a carico ammissibile dell'insieme (kg)

(AW) massa in servizio del veicolo (kg)

(AX) massa massima a carico ammissibile del veicolo (kg)

(AY) massa in servizio dell'insieme (kg)

(AZ) massa massima a carico ammissibile dell'insieme (kg)

(BA) massa in servizio del veicolo (kg)

(BB) massa massima a carico ammissibile del veicolo (kg)

(BC) massa in servizio dell'insieme (kg)

(BD) massa massima a carico ammissibile dell'insieme (kg)

(BE) massa in servizio del veicolo (kg)

(BF) massa massima a carico ammissibile del veicolo (kg)

(BG) massa in servizio dell'insieme (kg)

(XN) massa massima a carico ammissibile del veicolo (kg)

(XO) massa in servizio dell'insieme (kg)

(XP) massa massima a carico ammissibile dell'insieme (kg)

(XQ) massa in servizio del veicolo (kg)

(X

173

AUTOMOBILE CLUB D'ITALIA

PUBBLICO REGISTRO AUTOMOBILISTICO
A381 (15)

(art. 7 L. 187/80)

TARGA **CV715NP**

CERTIFICATO DI PROPRIETÀ N. 05/A030679R

UFFICIO PROV. DI **COSENZA**

A DATI del VEICOLO

TELAIO **ZFA18800000773721**

classe **AUTOCARRO / PRIVATO TRASPORTO COSE**

tabbo **FIAT AUTO SPA 188CXA1A MX FIAT PUNTO VAN**

data immatricolazione **10/03/2005**

dati **KW 44.0 Portata kg 355 Alimentazione BENZINA E METANO**

B DATI della INTESTAZIONE

numero precedenti intestazioni **0**

numero intestatari **1**

1 NOMINATIVO

PROPRIETARIO c [redacted]

[redacted]

comune di nascita [redacted] prov. nascita [redacted] data nascita [redacted]

indirizzo **LOCALITA TORREVECCHIA SNC**

C.A.P. **87100** luogo residenza **COSENZA** prov. residenza **CS**

NOMINATIVO

cognome e nome o denominazione sociale

codice fiscale comune di nascita prov. nascita data nascita

indirizzo

C.A.P. luogo residenza prov. residenza

C GRAVAMI IPOTECHE ANNOTAZIONI

Non risultano iscritte ipoteche. Atto di vendita del 08/02/2005. Veicolo con dispositivo antinquinamento.

importo riscosso per euro **Euro **********223,89**

di cui I.P.T. **Euro **********180,97**

data **10/03/2005**

IL FUNZIONARIO DEL P.R.A.

CS DIR.UFF.PROV. ACI

D IDENTITÀ artt. 5/6 legge 4 gennaio 1968 n. 15

Z01101367

L'identità del soggetto indicato nel riquadro n. è comprovata dalla esibizione del documento rilasciato da in data

firma dell'interessato data firma del funzionario

Imposta di bollo assolta in modo virtuale - Autorizzazione dell'Intendenza di Finanza di Roma n. 887/75 del 18/11/75

ACI PRA

UFFICIO PROVINCIALE DI:

2ª PRESENTAZIONE

1ª PRESENTAZIONE

TARGA

nota di richiesta della seguente **FORMALITA'**

CODICE

M

cognome o denominazione sociale

tipo società

nome

sesso

codice fiscale

comune di nascita

prov.

data nascita

indirizzo (via/piazza)

num. civico

C.A.P.

luogo residenza (comune)

luogo residenza (frazione)

prov.

sogg. favore

n.

T

Il veicolo di cui al presente certificato di proprietà n.
di seguito indicato/i, per il quietanzato prezzo di euro

è stato verbalmente venduto allo/agli acquirente/i,
con ogni garanzia di legge

acquirente/i

Atto soggetto - non soggetto ad I.V.A.

data ..... *firma del venditore* .....

AUTENTICAZIONE DI FIRMA

REPERTORIO N. Io dr. , notaio in

Iscritto al Collegio Notarile di previa concorde rinuncia all'assistenza dei testimoni
certifico che la/le parte/i di seguito indicata/e, della cui identità personale sono certo, ha/hanno sottoscritto in mia presenza la dichiarazione di vendita che precede.

parte/i

BOLLO E SIGILLO

luogo e data

firma del notaio .....

P

ATTO

data forma prezzo/valore del veicolo (euro)

data registrazione numero registrazione luogo registrazione

CESSAZ. CIRCOLAZ.

SI ALLEGA CARTA CIRCOL. ☐ SI ALLEGANO TARGHE ☐

causale cessazione

CARTA CIRC.

data aggiornamento data nuovo rilascio

FURTO O LIMITAZIONI

data: furto/rientro possesso/scadenza limitazione

importo a concorrenza (euro)

LEASING ☐ PATTO RISERV. DOMINIO ☐

BARRARE LE CASELLE CHE INTERESSANO

ATTO SOGGETTO AD I.V.A. ☐ REGIME MATRIM. SEPARAZIONE BENI ☐ RAVVEDIMENTO OPEROSO ☐

altri dati

S

	1ª PRESENTAZIONE	2ª PRESENTAZIONE
IMPOSTA PROVINCIALE TRASCRIZIONE		
SANZIONI I.P.T.		
INTERESSI MORATORI		
EMOLUMENTI E DIRITTI		
IMPOSTA DI BOLLO		
TOTALE (cifre)		

CONVALIDA UFFICIO

TOTALE (lettere) PRIMA PRESENTAZIONE

TOTALE (lettere) SECONDA PRESENTAZIONE

R

generalità

data ..... *firma* .....

data esecuzione formalità

IL CONSERVATORE

.....

.....

Imposta di bollo assolta in modo virtuale - Autorizzazione dell'Intendenza di Finanza di Roma n. 9/1235/73 del 29/11/73

Impianti, Stampa e Diagramma: Grafiche GERCAP - Roma Roma

mod. NP-1B

Mod. MC 820 F

114

COMUNITÀ EUROPEA

REPUBBLICA ITALIANA — 1

Ministero delle Infrastrutture e dei Trasporti
DIPARTIMENTO PER I TRASPORTI, LA NAVIGAZIONE ED I SISTEMI INFORMATIVI E STATISTICI

CARTA DI CIRCOLAZIONE CF 0750989

Permiso de circulación. Osvědčení o registraci. Registreringsattest. Zulassungsbescheinigung. Registreerimistunnistus. Άδεια κυκλοφορίας. Ηλεκτρονικό Έγγραφο. Registration certificate. Certificat d'immatriculation. Registracijas apliecība. Registracijos liudijimas. Forgalmi engedély. Certificat'n' Registrazzjoni. Kentekenbewijs. Dowód Rejestracyjny. Certificado de matrícula. Osvedčenie o evidencii. Prometno dovoljenje. Rekisteröintitodistus. Registreringsbevis et.

Nº A014668CS12 (A) CV716NP

(B) 10.03.2005

(C.2.1) [redacted]

(C.2.3) LOC TORREVECCHIA SNC
COSENZA (CS)

Nº A014668CS12 (A) CV716NP — 2

(D.1) FIAT AUTO SPA 188CXA1A MX FIAT PUNTO VAN
(D.2)
(D.3)
(E) ZFA18800000773485
(F.1)
(F.2) 1490 (F.3) (G)
(I) 03.12.2012
(J) N1
(J.1) AUTOCARRO PER TRASPORTO DI COSE -USO PROPRIO
(J.2) F0 (FURGONE)
(K) OM54707M
(L) 2 (N.1) (N.2)
(N.3) (N.4) (N.5)
(O.1) (O.2)
(P.1) 1242,00 (P.2)044,00 (P.3)B/MET
(P.5) 188A4000
(Q) (S.1) 2 (S.2)
(U.1) 76 (U.2) 3750
(V.1) (V.2)
(V.3) (V.5)
(V.6) (V.7)
(V.9) 2002/80/CE-A

IMPOSTA DI BOLLO ASSOLTA IN MODO VIRTUALE

Nº A014668CS12 (A) CV716NP — 3

MARCA OPERATIVA DUPLICATO 04/CS/367706
ESITO VISITA E PROVA (ART. 75).
DATA 03.12.2012 (04CS367706)
LUNGHEZZA 3,840 M LARGHEZZA 1,660 M
RAPPORTO POTENZA/TARA = 38,767 KW/T
PORTATA 355 KG
TIPO CAMBIO: MECCANICO
PNEUMATICI:
165/70 R14 81T
IL VEICOLO DI CUI ALLA PRESENTE CARTA DI CIRCOLAZIONE NON RIENTRA NEL CAMPO DI APPLICAZIONE DELLA LEGGE 298/1974.
VEP ART.75/CDS PS/PG/CSNORD 08/11/12
CS0001BCN7X REVISIONE ESITO REGOLARE EFFETTUATA IN DATA 03/12/2012* *****
M.C. N. 04CS367706 DEL 03.12.2012
RISPETTA LA DIRETTIVA 2002/80/CE-A
MASSA A VUOTO = KG 1060.
IL VEICOLO PUO' ESSERE DOTATO FIN DALL' ORIGINE DI ALLESTIMENTO ESTERNO DI CARROZZERIA.

Nº A014668CS12 (A) CV716NP — 4

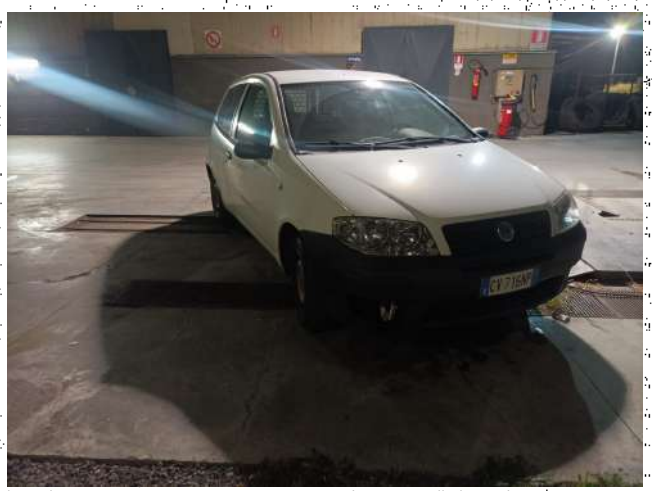

AG. 0000

I.P.Z.S. S.p.A. - OFFICINA C.V. - ROMA

SIGNIFICATO DEI CODICI COMUNITARI ARMONIZZATI

(A) numero di omologazione del tipo (se disponibile)
(a) numero di assi
(d) interasse (mm)
(M) per i veicoli con massa totale superiore a 3.500 kg, ripartizione tra gli assi della massa massima a carico tecnicamente ammissibile:
(M.1 asse 1 (kg)
(M.2) asse 2 (kg), se del caso
(M.3) asse 3 (kg), se del caso
(M.4) asse 4 (kg), se del caso
(M.5) asse 5 (kg), se del caso
(J) massa massima a rimorchio tecnicamente ammissibile
(J.1) rimorchio frenato (kg)
(J.2) rimorchio non frenato (kg)
(P) motore
(P.1) cilindrata (cm³)
(P.2) potenza netta massima (kW) (se disponibile)
(P.3) tipo di combustibile o di alimentazione
(P.6) numero omologato (gli/min⁻¹)
(P.8) numero di identificazione del motore / tipo del motore
(Q) rapporto potenza/massa in kg/kg (solo per motocicli)
(R) colore del veicolo
(S) posti a sedere
(S.1) numero di posti a sedere, compreso quello del conducente
(S.2) numero di posti in piedi (se del caso)
(T) velocità massima (km/h)
(U) livello sonoro:
(U.1) velocità (km) (dB(A))
(U.2) regime del motore (gli/min⁻¹)
(U.3) veicolo in marcia (dB(A))
(V) emissioni gas di scarico:
(V.1) CO (g/km o g/(kWh))
(V.2) HC (g/km o g/(kWh))
(V.3) NOx (g/km o g/kWh)
(V.4) HC + NOx (g/km)
(V.5) particolato per i motori diesel (g/km o g/kWh)
(V.6) coefficiente di assorbimento corretto per motori diesel (gli/min⁻¹)
(V.7) CO_2 (g/km)
(V.9) consumo di combustibile in ciclo misto (l/100 km)
(V.9) indicazione della classe ambientale di omologazione CE, dichiarata rispetto la versione applicabile in virtù della direttiva 70/220/CEE o della direttiva 88/77/CEE
(W) altezza del veicolo (in mm).

CV 716NP CS/AV1
REVISIONE DEL12/06/2023
ESITO REGOLARE
SCADENZA 06/2025

KM 120117 CSAV1JD9EJB

CV 716NP CS/AU9
REVISIONE DEL01/07/2025
ESITO REGOLARE
SCADENZA 07/2027

KM 126952 CSAU9SV3CGX

REVISIONI (Art. 80 del D.L.vo 30-4-1992 N. 285)

CV 716NP CS/AB7
REVISIONE DEL 14/03/2015
ESITO REGOLARE
CSAB70CB55X

I.P.Z.S. - TT 958

CV 716NP CS/AB7
REVISIONE DEL 11/03/2017
ESITO REGOLARE
CSAB70CD49M

I.P.Z.S. - TT 958

CV 716NP CS/AB7
REVISIONE DEL 03/04/2019
ESITO REGOLARE
SCADENZA 04/2021
KM 101741 CSAB70CG18D

CV 716NP CS/AV1
REVISIONE DEL22/04/2021
ESITO REGOLARE
SCADENZA 04/2023

KM 112753 CSAV1BD3CJO

174

(art. 7 L. 187/90)

AUTOMOBILE CLUB D'ITALIA

PUBBLICO REGISTRO AUTOMOBILISTICO
A382 (15)

TARGA **CV716NP**

CERTIFICATO DI PROPRIETÀ
N. 05/A030680L

UFFICIO PROV. DI **COSENZA**

A DATI del VEICOLO

TELAIO **ZFA18800000773485**

classe **AUTOCARRO / PRIVATO TRASPORTO COSE**

tabor **FIAT AUTO SPA 188CXA1A MX FIAT PUNTO VAN** | data immatricolazione **10/03/2005**

dati t **KW 44.0 Portata kg 355 Alimentazione BENZINA E METANO**

B DATI della INTESTAZIONE

numero precedenti intestazioni **0** | numero intestatari **1**

NOMINATIVO 1.

PROPRIETARIO [redacted]

COSENTINA SPA

[redacted] comune di nascita | prov. nascita | data nascita

indirizzo **LOCALITA TORREVECCHIA SNC**

C.A.P. **87100** luogo residenza **COSENZA** prov. residenza **CS**

NOMINATIVO

cognome e nome o denominazione sociale

codice fiscale | comune di nascita | prov. nascita | data nascita

indirizzo

C.A.P. | luogo residenza | prov. residenza

C GRAVAMI IPOTECHE ANNOTAZIONI

Non risultano iscritte ipoteche. Atto di vendita del 08/02/2005. Veicolo con dispositivo antinquinamento.

importo riscosso per euro **Euro *****************223,39** | di cui I.P.T. **Euro ***************180,97**

data **10/03/2005**
IL FUNZIONARIO DEL P.R.A.
CS DIR.UFF.PROV. ACI

D IDENTITÀ artt. 5/6 legge 4 gennaio 1968 n. 15

Z01101366

L'identità del soggetto indicato nel riquadro n. è comprovata dalla esibizione del documento rilasciato da in data

firma dell'interessato | data | firma del funzionario

Imposta di bollo assolta in modo virtuale - Autorizzazione dell'Intendenza di Finanza di Rieti n. 08/75 del 16/11/75.

ACI PRA

UFFICIO PROVINCIALE DI:

2ª PRESENTAZIONE

1ª PRESENTAZIONE

TARGA

nota di richiesta della seguente **FORMALITA'**

CODICE

M

cognome o denominazione sociale

tipo società

nome

sesso

codice fiscale

comune di nascita

prov.

data nascita

indirizzo (via/piazza)

num. civico

C.A.P.

luogo residenza (comune)

luogo residenza (frazione)

prov.

sogg. favore

n.

T

Il veicolo di cui al presente certificato di proprietà n.
di seguito indicato/i, per il quietanzato prezzo di euro

è stato verbalmente venduto allo/agli acquirente/i,
con ogni garanzia di legge

acquirente/i

Atto soggetto - non soggetto ad I.V.A.

data ..... *firma del venditore* .....

AUTENTICAZIONE DI FIRMA

REPERTORIO N. Io dr. , notaio in

Iscritto al Collegio Notarile di previa concorde rinuncia all'assistenza dei testimoni
certifico che la/le parte/i di seguito indicata/e, della cui identità personale sono certo, ha/hanno sottoscritto in mia presenza la dichiarazione di vendita che precede.

parte/i

BOLLO E SIGILLO

luogo e data

firma del notaio .....

P

ATTO

data forma prezzo/valore del veicolo (euro)

data registrazione numero registrazione luogo registrazione

CESSAZ. CIRCOLAZ.

SI ALLEGA CARTA CIRCOL.

SI ALLEGANO TARGHE

causale cessazione

CARTA CIRC.

data aggiornamento data nuovo rilascio

FURTO O LIMITAZIONE

data: furto/rientro possesso/scadenza limitazione

importo a concorrenza (euro)

LEASING

PATTO RISERV. DOMINIO

BARRARE LE CASELLE CHE INTERESSANO

ATTO SOGGETTO AD I.V.A.

REGIME MATRIM. SEPARAZIONE BENI

RAVVEDIMENTO OPEROSO

altri dati

S

	1ª PRESENTAZIONE	2ª PRESENTAZIONE
IMPOSTA PROVINCIALE TRASCRIZIONE		
SANZIONI I.P.T.		
INTERESSI MORATORI		
EMOLUMENTI E DIRITTI		
IMPOSTA DI BOLLO		
TOTALE (cifre)		

CONVALIDA UFFICIO

TOTALE (lettere) PRIMA PRESENTAZIONE

TOTALE (lettere) SECONDA PRESENTAZIONE

R

generalità

data ..... *firma* .....

data esecuzione formalità

IL CONSERVATORE

mod. NP-1B

Imposta di bollo assolta in modo virtuale - Autorizzazione dell'Intendenza di Finanza di Roma n. 91235/73 del 28/11/73

Impianti, Stampa e Diagrammi: Grafiche GERCAP - Roma

Mod. MC 820 F

245

COMUNITÀ EUROPEA

REPUBBLICA ITALIANA — 1

Ministero delle Infrastrutture e dei Trasporti

DIPARTIMENTO PER I TRASPORTI TERRESTRI

CARTA DI CIRCOLAZIONE BC 0616096

Permiso de circulación. Osvědčení o registraci. Registreringsattest. Zulassungsbescheinigung. Registreerimistõendistus. Άδεια κυκλοφορίας. Πιστοποιητικό Εγγραφής. Registration certificate. Certificat d'immatriculation. Registrācijas apliecība. Registracijos liudijimas. Forgalmi engedély. Certifikat tal-Registrazzjoni. Kentekenbewijs. Dowód Rejestracyjny. Certificado de matrícula. Osvedčenie o evidencii. Prometno dovoljenje. Registreringsbevis (sv).

Nº A003724CS06	(A) DA074MG

(B) 2006

(C.2.1) [redacted]

(C.2.3) CDA S.ELIA
COSENZA (CS)

Nº A003724CS06	(A) DA074MG	2

(D.1) FORD W.GMBH PT2HCPACA

(D.2)
(D.3) TRANSIT CONNECT S220D

(E) WF0TXXTTPTSP77429
(F.1)
(F.2) 2240 (F.3) 3040 (G)
(I) 31.01.2006
(J) N1
(J.1) AUTOCARRO PER TRASPORTO DI COSE
-USO PROPRIO

(J.2) FO (FURGONE)

(K) NAN2048EST006C

(L) 2 (N.1) (N.2)
(N.3) (N.4) (N.5)
(O.1) 800 (O.2)
(P.1) 1753 (P.2) 066,00 (P.3) GASOL
(P.5) HCPA
(Q) (S.1) 2 (S.2)
(U.1) 79 (U.2) 3000
(V.1) (V.2)
(V.3) (V.5)
(V.6) (V.7)
(V.9) 2001/1/CE

IMPOSTA DI BOLLO ASSOLTA IN MODO VIRTUALE

Nº A003724CS06	(A) DA074MG	3

PRESENTARE LA RICHIESTA DI ISCRIZIONE AL PRA ENTRO 60 GIORNI DAL 14.02.2006
LUNGHEZZA 4,278 M LARGHEZZA 1,795 M
PORTATA 710 KG
TIPO CAMBIO: MECCANICO
PNEUMATICI:
195/65 R15 88R
RETTIFICA DELL'INTESTAZIONE AI SENSI DELLA CIRCOLARE N.73/87.VEICOLO GIA' IMMATRICOLATO CON TARGA CX392KF IN DATA 24/08/05.
RISPETTA LA DIRETTIVA 2001/1/CE
RIF. 98/69/CE
MASSA A VUOTO = KG 1455.
IL VEICOLO PUO'ESSERE DOTATO FIN DAL L'ORIGINE DEL GANCIO DI TRAINO APPROVAZIONE E11 00-3015; QUALUNQUE INSTALLAZIONE SUCCESSIVA COMPORTA VISITA E PROVA.
IL VEICOLO PUO' ESSERE EQUIPAGGIATO CON ABS IN ALTERNATIVA
IN TUTTE LE CONDIZ. DI CARICO IL VEICOLO NON DEVE SUP.LA MASSA COMPL. E DEVONO ESSERE RISPETTATE LE MASSE MAX SUGLI ASSI:
ANT. KG 1070 ; POST. KG. 1290.

Nº A003724CS06	(A) DA074MG	4

AG. 1010

I.P.Z.S. S.p.A. - OFFICINA C.V. - ROMA

A/DA074MG /08.05.2007 HS6NZS
*** TRASFERIMENTO DI PROPRIETA' ***
PROPRIETARIO SPA AUTONECCANICA COSENTINA

RES. RENDE -CS-41 SILVIO PELLICO

COSENZA, 08.05.2007 S.T.A. CS1209

SIGNIFICATO DEI CODICI COMUNITARI ARMONIZZATI

(A) Numero di omologazione
(B) Data della prima immatricolazione del veicolo
(C) Dati nominativi
(C.1) intestatario della carta di circ
(C.1.1) cognome o ragione
(C.1.2) nome/i o iniziale/i fa
(C.1.3) residenza nello Stato
stazione alla data di
(C.2) proprietario del veicolo
(C.2.1) cognome o ragione
(C.2.2) nome/i o iniziale/i (se
(C.2.3) residenza nello Stato
stazione alla data di r
(C.3) persona fisica o giuridica che
colo ad un titolo legale dell'
pletivo
(C.3.1) cognome o ragione s
(C.3.2) nome/i o iniziale/i (se
(C.3.3) residenza nello Stato
stazione alla data di ri
(C.4) (C.6), (C.7) Se un cambiamenti
di cui ai codici C.1, C.2 del
rilascio di una nuova carta d
dati nominativi corrispondenti
no essere inseriti ai codici
sono in tal caso sostituiti
distintivi di cui ai codici C.1, C.
(D) Veicolo:
(D.1) marca
(D.2) tipo
- variante (se disponibile)
- versione (se disponibile)
(D.3) denominazione commerciale
(E) numero di classificazione del veicolo
(F) massa:
(F.1) massa massima ammessa a pieno cari
a pieno carico tecnico del motoveicolo
(F.2) massa massima a carico ammi
in servizio nello Stato membr
(F.3) massa massima a carico ammi
in servizio nello Stato membr
(G) massa del veicolo in servizio carrozz
(senza conducente) in caso di veicolo in
diversa dalla M1 (kg)
(H) periodi di validità, se non è illimitata
(I) data di immatricolazione alla mass
circolazione
(J) categoria del veicolo
(J.1) destinazione ed uso
(J.2) carrozzeria
(K) numero di omologazione del tipo (se disponibile)
(L) numero di assi

DA 074MG CS/AV1
REVISIONE DEL16/01/2023
ESITO REGOLARE
SCADENZA 01/2025

KM 163051 CSAV1DT4EWC

DA 074MG CS/AV1
REVISIONE DEL14/01/2025
ESITO REGOLARE
SCADENZA 01/2027

KM 168560 CSAV1HI5AMD

DA 074MG CS/AB7
REVISIONE DEL 28/01/2019
ESITO REGOLARE
SCADENZA 01/2021
KM 147796 CSAB70CFW4H

DA 074MG CS/AV1
REVISIONE DEL15/01/2021
ESITO REGOLARE
SCADENZA 01/2023

KM 159660 CSAV1AS2FEQ

A/DA074MG /29.10.2007 H77K2
*** TRASFERIMENTO DI PROPRIETA' ***
PROPRIETARIO SPA A.M.A.CO.

RES. COSENZA -CS-LOC TORREVECCHIA

COSENZA, 29.10.2007 S.T.A. CS120

REVISIONI (Art. 80 del D.L.vo 30-4-1992 N. 285)

I.P.Z.S. - P.V. - TT 956
DA 074MG CS/AC4
REVISIONE DEL 18/01/2010
ESITO REGOLARE
CSAC08HMD3L

DA 074MG CS/AB7
REVISIONE DEL 19/01/2015
ESITO REGOLARE
CSAB70CB15Q

I.P.Z.S. - TT 956
DA 074MG CS/AC4
REVISIONE DEL 19/01/2015
ESITO REGOLARE
CSAC08EMKZ

I.P.Z.S. - TT 956
DA 074MG CS/AB7
REVISIONE DEL 28/01/2017
ESITO REGOLARE
CSAB70CD17X

(art. 7 L. 187/90)

AUTOMOBILE CLUB D'ITALIA

PUBBLICO REGISTRO AUTOMOBILISTICO

TARGA **DA074MG**

CERTIFICATO DI PROPRIETÀ N.

UFFICIO PROV. DI **COSENZA**

A DATI del VEICOLO

TELAIO **WF0TXXTTPT6P77429**

classe/uso **AUTOCARRO / PRIVATO TRASPORTO COSE**

fabbrica/tipo **FORD W.GMBH PT2HCPACA**

data immatricolazione **31/01/2006**

dati fiscali **KW 66.0 Portata kg 710 Alimentazione GASOLIO**

B DATI della INTESTAZIONE

numero precedenti intestazioni: **2**

numero intestatari: **1**

NOMINATIVO 1

PROPRIETARIO [redacted]

[redacted] comune di nascita — prov. nascita — data nascita

LOCALITA TORREVECCHIA SNC

87100 luogo residenza **COSENZA** prov. residenza **CS**

cognome e nome o denominazione sociale

NOMINATIVO

codice fiscale — comune di nascita — prov. nascita — data nascita

indirizzo

C.A.P — luogo residenza — prov. residenza

C GRAVAMI IPOTECHE ANNOTAZIONI

Non risultano iscritte ipoteche. Atto di vendita del 12/10/2007. Veicolo con dispositivo antinquinamento.

Imposta di bollo assolta in modo virtuale - Autorizzazione dell'Intendenza di Finanza di Roma n. 887/75 del 18/11/1975

Euro **********246,16

Euro **********196,00

data **29/10/2007**

IL FUNZIONARIO DEL P.R.A.

CS DIR.UFF.PROV. ACI

D IDENTITÀ art. 38 DPR 28 dicembre 2000 n. 445

Z31547309

L'identità del soggetto indicato nel riquadro n. è comprovata dalla esibizione del documento rilasciato da in data

firma dell'interessato — data — firma del funzionario

Mod. MC 820 F

COMUNITÀ EUROPEA

REPUBBLICA ITALIANA — 1

Ministero dei Trasporti

DIPARTIMENTO PER I TRASPORTI TERRESTRI

CARTA DI CIRCOLAZIONE BO 0737026

Permiso de circulación. Osvědčení o registraci. Registreringsattest. Zulassungsbescheinigung. Registreerbewijsnummer. Άδεια κυκλοφορίας. Törzskönyvi kivonat. Registration certificate. Certificat d'immatriculation. Registrācijas apliecība. Registracijos liudijimas. Forgalmi engedély. Certificato di Registrazione. Kentekenbewijs. Dowód Rejestracyjny. Certificado de matrícula. Osvedčenie o evidencii. Prometno dovoljenje. Rekisteröintitodistus. Registreringsbevis et.

Nº A021622CS08 (A) DR367SP

(B) 30.10.2008

(C.2.1) [redacted]

(C.2.3) LOC. TORREVECCHIA SN
COSENZA (CS)

Nº A021622CS08 (A) DR367SP — 2

(D.1) MAHINDRA & MAHINDRA BX5 SR 2 BU CUCINI
(D.2)
(D.3) BOLERO DENOMINAZIONE CUCINI: RT 5
(E) MA1SR2BUL82E35290
(F.1)
(F.2) 2650 (F.3) 4150 (G)
(I) 30.10.2008
(J) N1
(J.1) AUTOCARRO PER TRASPORTO DI COSE -USO PROPRIO

(J.2) RE (CASSONE RIBALTABILE TRILATERALE)

(K) LGN6107EST002

(L) 2 (N.1) (N.2)
(N.3) (N.4) (N.5)
(O.1) 1500 (O.2)
(P.1) 2498 (P.2) 079,00 (P.3) GASOL
(P.5) BU
(Q) (S.1) 2 (S.2)
(U.1) 82 (U.2) 2850
(V.1) (V.2)
(V.3) 0,33 (V.5) 0,052
(V.6) 1,0 (V.7) 251,0
(V.9) 2003/76/CE-B

IMPOSTA DI BOLLO ASSOLTA IN MODO VIRTUALE

Nº A021622CS08 (A) DR367SP — 3

PRESENTARE LA RICHIESTA DI ISCRIZIONE AL PRA ENTRO 60 GIORNI DAL 22.11.2008
LUNGHEZZA 5,054 M LARGHEZZA 1,815 M
RAPPORTO POTENZA/TARA = 40,513 KW/T
PORTATA 700 KG
TIPO CAMBIO: MECCANICO
PNEUMATICI:
235/75 R15 105S
IL VEICOLO DI CUI ALLA PRESENTE CARTA DI CIRCOLAZIONE NON RIENTRA NEL CAMPO DI APPLICAZIONE DELLA LEGGE 298/1974.
RISPETTA DIRETTIVA CEE 2003/76/CE-B (EURO 4)
PNEUM.POSTERIORI IN ALTERNATIVA:
235/75 R15 108 S.
IL VEICOLO PUO ESSERE DOTATO FIN DAL L'ORIGINE DEL GANCIO DI TRAINO APPROVAZIONE E03 00-7353; QUALUNQUE INSTALLAZIONE SUCCESSIVA COMPORTA VISITA E PROVA.
CARICO MAX STATICO VERTICALE SULLA SFERA: 75 KG.
DERIVA DA NAN3056EST007D.

Nº A021622CS08 (A) DR367SP — 4

249/R

Mod. MC 820 F

COMUNITÀ EUROPEA

REPUBBLICA ITALIANA

Ministero dei Trasporti

DIPARTIMENTO PER I TRASPORTI TERRESTRI

1

CARTA DI CIRCOLAZIONE BO 0735664

Permiso de circulación. Osvědčení o registraci. Registreringsattest. Zulassungsbescheinigung. Registreerimistunnistus. Άδεια κυκλοφορίας. Πιστοποιητικό Εγγραφής. Registration certificate. Certificat d'immatriculation. Reģistrācijas apliecība. Registracijos liudijimas. Forgalmi engedély. Certifikat ta' Registrazzjoni. Kentekenbewijs. Dowód Rejestracyjny. Certificado de matrícula. Osvedčenie o evidencii. Prometno dovoljenje. Rekisteröintitodistus. Registreringsbevis.

N° R000012CS09 (A) AD92822

(B) 05.01.2009

(C.2.1) [redacted]

(C.2.3) LCLTA TORREVECCHIA SNC
COSENZA (CS)

N° R000012CS09 (A) AD92822 2

(D.1) CRESCI RIMORCHI SRL PT4

(D.2)
(D.3)

(E) ZDR000PT400054689
(F.1)
(F.2) 600 (F.3) (G)
(I) 05.01.2009
(J) 01
(J.1) RIMORCHIO PER TRASPORTO COSE
-USO PROPRIO

(J.2) PO (PIANALE)

(K) LGR3290V

(L) 1 (N.1) (N.2)
(N.3) (N.4) (N.5)
(O.1) (O.2)
(P.1) (P.2) (P.3)
(P.5)
(Q) (S.1) (S.2)
(U.1) (U.2)
(V.1) (V.2)
(V.3) (V.5)
(V.6) (V.7)
(V.9)

IMPOSTA DI BOLLO ASSOLTA IN MODO VIRTUALE

N° R000012CS09 (A) AD92822 3

LUNGHEZZA 3.400 M LARGHEZZA 1.780 M
PORTATA 430 KG
PNEUMATICI:
145R10 68M OPP 145-10 145/70R13 68M
IL VEICOLO DI CUI ALLA PRESENTE CARTA
DI CIRCOLAZIONE NON RIENTRA NEL CAMPO
DI APPLICAZIONE DELLA LEGGE 298/1974.
VARIANTE /600
FRENO DI STAZIONAMENTO ASSENTE
VEICOLO DOTATO DI CALZATOIE
SEGUE CARR. ...CON RAMPE POSTERIORI
ABBATTIBILI
CARICO MAX SU OCCHIONE 42 KG

AGENZIA AZZURRA
PRATICHE AUTO E MOTO
di BRUNELLA VISCARDI
Viale della Repubblica, 305 - Tel. 0984.481881
87100 COSENZA
COD. 1134

N° R000012CS09 (A) AD92822 4

SIGNIFICATO DEI CODICI COMUNITARI ARMONIZZATI

(A) Numero di immatricolazione

(B) Data della prima immatricolazione del veicolo

(C) Dati nominativi
- (C.1) intestatario della carta di circolazione:
  - (C.1.1) cognome o ragione sociale
  - (C.1.2) nome/i o iniziale/i (se del caso)
  - (C.1.3) indirizzo nello Stato membro di immatricolazione alla data di rilascio del documento
- (C.2) proprietario del veicolo
  - (C.2.1) cognome o ragione sociale
  - (C.2.2) nome/i o iniziale/i (se del caso)
  - (C.2.3) indirizzo nello Stato membro di immatricolazione alla data di rilascio del documento
- (C.3) persona fisica o giuridica che può disporre del veicolo ad un titolo legale diverso da quello di proprietario
  - (C.3.1) cognome o ragione sociale
  - (C.3.2) nome/i o iniziale/i (se del caso)
  - (C.3.3) indirizzo nello Stato membro di immatricolazione alla data di rilascio del documento
- (C.5), (C.6), (C.7) Se un cambiamento dei dati nominativi di cui ai codici C.1, C.2 e/o C.3 non dà luogo al rilascio di una nuova carta di circolazione, i nuovi dati nominativi corrispondenti a detti punti possono essere inseriti ai codici C.5), C.6) e C.7); essi sono in tal caso strutturati conformemente alle diciture di cui ai codici C.1, C.2 e C.3.

(D) Veicolo:
- (D.1) marca
- (D.2) tipo
  - variante (se disponibile)
  - versione (se disponibile)
- (D.3) denominazione/i commerciale/i

(E) numero di identificazione del veicolo

(F) massa:
- (F.1) massa massima a carico tecnicamente ammissibile, ad eccezione dei motocicli (kg)
- (F.2) massa massima a carico ammissibile del veicolo in servizio nello Stato membro di immatricolazione (kg)
- (F.3) massa massima a carico ammissibile dell'insieme in servizio nello Stato membro di immatricolazione (kg)

(G) massa del veicolo in servizio carrozzato e munito del dispositivo di attacco per i veicoli trattori di categoria diversa dalla M1 (kg)

(H) durata di validità, se non è illimitata

(I) data di immatricolazione alla quale si riferisce la carta di circolazione

(J) categoria del veicolo
- (J.1) destinazione ed uso
- (J.2) carrozzeria

(K) numero di omologazione del tipo (se disponibile)

(L) numero di assi

(M) interasse (mm)

(N) per i veicoli con massa totale superiore a 3.500 kg, ripartizione tra gli assi della massa massima a carico tecnicamente ammissibile:
- (N.1) asse 1 (kg)
- (N.2) asse 2 (kg), se del caso
- (N.3) asse 3 (kg), se del caso
- (N.4) asse 4 (kg), se del caso
- (N.5) asse 5 (kg), se del caso

(O) massa massima a rimorchio tecnicamente ammissibile:
- (O.1) rimorchio frenato (kg)
- (O.2) rimorchio non frenato (kg)

(P) motore:
- (P.1) cilindrata (cm^3)
- (P.2) potenza netta massima (kw) (se disponibile)
- (P.3) tipo di combustibile o di alimentazione
- (P.4) regime nominale ($giri/min^{-1}$)
- (P.5) numero di identificazione del motore / tipo del motore

(Q) rapporto potenza/massa in kw/kg (solo per i motocicli)

(R) colore del veicolo

(S) posti a sedere
- (S.1) numero di posti a sedere, compreso quello del conducente
- (S.2) numero di posti in piedi (se del caso).

(T) velocità massima (km/h)

(U) livello sonoro:
- (U.1) veicolo fermo (dB(A))
- (U.2) regime del motore ($giri/min^{-1}$)
- (U.3) veicolo in marcia (dB(A))

(V) emissioni gas di scarico:
- (V.1) CO (g/km o g/kWh)
- (V.2) HC (g/km o g/kWh)
- (V.3) NOx (g/km o g/kWh)
- (V.4) HC + NOx (g/km)
- (V.5) particolato per i motori diesel (g/km o g/kWh)
- (V.6) coefficiente di assorbimento corretto per motori diesel ($giri/min^{-1}$)
- (V.7) CO_2 (g/km)
- (V.8) consumo di combustibile in ciclo misto (l/100 km)
- (V.9) indicazione della classe ambientale di omologazione CE: dicitura recante la versione applicabile in virtù della direttiva 70/220/CEE o della direttiva 88/77/CEE.

(W) capacità del serbatoio o dei serbatoi di carburante (in litri).

REVISIONI (Art. 80 del D.L.vo 30-4-1992 N. 285)

I.P.Z.S. T.T. 0856

AD 92822 CS/000/IEH
REVISIONE DEL 25/09/2023
ESITO IDONEO AIW
SCADENZA 09/2025

CS000XC4AFV

AD 92822 CS/000/HKB
REVISIONE DEL 24/10/2025
ESITO REGOLARE
SCADENZA 10/2027

CS000XC7FAR

I.P.Z.S. S.p.A. - OFFICINA C.V. - ROMA

Mod. MC 820 D

PAG 2

COMUNITÀ EUROPEA

REPUBBLICA ITALIANA

Ministero delle infrastrutture e della mobilità sostenibili

Dipartimento per i trasporti e la navigazione

1

CARTA DI CIRCOLAZIONE BC 0746699

Permiso de circulación. Osvědčení registrací. Registreringsattest. Zulassungsbescheinigung. Registreerimistunnistus. Άδεια κυκλοφορίας. Πιστοποιητικό Εγγραφής. Registration certificate. Certificat d'immatriculation. Registrācijas apliecība. Registracijos liudijimas. Forgalmi engedély. Certifikat in' Registrazzjoni. Kentekenbewijs. Dowód Rejestracyjny. Certificado de matrícula. Osvedčenie o evidencii. Prometno dovoljenje. Rekisteröintitodistus. Registreringsbevis. Prometna dozvola.

Nº	A035262CS22	(A)	EN207KK

(B) 14.06.2007

(C.2.1) [redacted]

(C.2.3) LOCAL TORREVECCHIA SNC
COSENZA (CS)
[redacted]

Nº	A035262CS22	(A)	EN207KK	2

(D.1) IVECO 100 INDCAR
CC100-MAGO2/CABRIO
(D.2)
(D.3)

(E) ZCFA1AF1202488756
(F.1)
(F.2) 10000 (F.3) (G)
(I) 24.05.2022
(J) M3
(J.1) AUTOBUS PER TRASPORTO DI PERSONE -USO DI TERZI DA NOLEGGIO CON CONDUC.
(J.2) YQ (AUTOBUS A UN PIANO DI CLASSE III)

(K) NAM4024EST004

(L) 2 (N.1) (N.2)
(N.3) (N.4) (N.5)
(O.1) (O.2)
(P.1) 5880,00 (P.2) 154,00 (P.3) GASOL
(P.5) F4AE0681D*C
(Q) (S.1) 35 (S.2)
(U.1) 78,00 (U.2) 2025
(V.1) (V.2)
(V.3) 4,8300 (V.5) 0,065000
(V.6) 1,00 (V.7)
(V.9) 2001/27/CE

IMPOSTA DI BOLLO ASSOLTA IN MODO VIRTUALE

Nº	A035262CS22	(A)	EN207KK	3

GIA' TARGA DD699JJ
LUNGHEZZA 8,865 M LARGHEZZA 2,490 M
PNEUMATICI:
215/75 R17,5 1 ASSE S - 2 ASSE D
AUTORIZZAZIONE
COM. COSENZA
N. . 1/00 DEL 01.03.2019
COLLAUDO ART.75
DATA 05.08.2021 (09CS084906))
REVISIONE EFFETTUATA CON ESITO *REGOLARE*.
DATA 07.05.2021 (CS000BF5MTR)
IMMISSIONE IN SERVIZIO NCC NULLA OST A COMUNE DI COSENZA PROT.62313 DEL 04/08/2021 AUTOR. N.1/00 DEL 01/03/2019 IN SOSTITUZIONE DAL VEICOLO DISMESSO TG ED778FR
M.O. N. 09CS084906 DEL 05.08.2021
RISPETTA LA DIRETTIVA 2001/27/CE - RIF 1999/96/CE RIGA A
MASSE MAX AMMESSE-ASSE ANT.KG. 03600
ASSE POST.KG. 06800
MOTORE TIPO IVECO
OPPURE 225/75 R17,5 (128/126M) OPP. 9,5 R17,5 (128/126L)
DERIVA DA OMOLOGAZIONE NA/M3004
-VELOCIA' MAX DI ESERCIZIO 50 KM/H
-OBBLIGO PRESENZA ACCOMPAGNATORE, CON POSTO RISERVATO;
-DIVIETO DI POSTI IN PIEDI
CS1010

Nº	A035262CS22	(A)	EN207KK	4

-TARGHETTE MONITORIE DI DIVIETO CHE GLI OCCUPANTI SI ALZINO IN PIEDI DURANTE LA MARCIA
-AUTORIZZAZIONE ALL'ESERCIZIO DI LINEA SU PERCORSO COMPATIBILE CON LE CARATTERISTICHE TECNICHE DELLO AUTOBUS

N. Progressivo PRA 22/G174441U
Scrittura Privata del 02-10-2017
Vincoli/Gravami:No Foglio 1 di 1

SIGNIFICATO DEI CODICI COMUNITARI ARMONIZZATI

(A) Numero di immatricolazione
(B) Data della prima immatricolazione del veicolo
(C) Dati nominativi
- (C.1) Intestatario della carta di circolazione
  - (C.1.1) cognome o ragione sociale
  - (C.1.2) nome/i o iniziale/i (se del caso)
  - (C.1.3) indirizzo nello Stato membro di immatricolazione alla data del rilascio del documento
- (C.2) proprietario del veicolo
  - (C.2.1) cognome o ragione sociale
  - (C.2.2) nome/i o iniziale/i (se del caso)
  - (C.2.3) indirizzo nello Stato membro di immatricolazione alla data del rilascio del documento
- (C.3) persona fisica o giuridica che può disporre del veicolo ad un titolo legale diverso da quello di proprietario
  - (C.3.1) cognome o ragione sociale
  - (C.3.2) nome/i o iniziale/i (se del caso)
  - (C.3.3) indirizzo nello Stato membro di immatricolazione alla data del rilascio del documento
- (C.5), (C.6), (C.7) Se un cambiamento dei dati nominativi di cui ai codici C.1, C.2 e/o C.3 non dà luogo al rilascio di una nuova carta di circolazione, i nuovi dati nominativi corrispondenti a quelli che possono essere inseriti ai codici C.5), C.6) e C.7), essi sono in tal caso studiati conformemente alle dichiare di cui al codici C.1, C.2 e C.3

(D) Veicolo:
- (D.1) marca
- (D.2) tipo
  - variante (se disponibile)
  - versione (se disponibile)
- (D.3) denominazione/i commerciale/i

(E) numero di identificazione del veicolo
(F) massa:
- (F.1) massa massima a carico tecnicamente ammissibile, ad eccezione dei motocicli (kg)
- (F.2) massa massima a carico ammissibile del veicolo in servizio nello Stato membro di immatricolazione (kg)
- (F.3) massa massima a carico ammissibile dell'insieme in servizio nello Stato membro di immatricolazione (kg)

(G) massa del veicolo in servizio carrozzato e munito del dispositivo di attacco per i veicoli trattori di categoria diversa dalla M1 (kg)
(H) durata di validità, se non illimitata
(I) data di immatricolazione alla quale si riferisce la carta di circolazione
(J) categoria del veicolo
- (J.1) destinazione ed uso
- (J.2) carrozzeria

(K) omologazione del tipo (se disponibile)
(L) numero di assi
(M) interasse (mm)
(N) per i veicoli con massa totale superiore a 3.500 kg, ripartizione tra gli assi della massa massima a carico tecnicamente ammissibile:
- (N.1) asse 1 (kg)
- (N.2) asse 2 (kg), se del caso
- (N.3) asse 3 (kg), se del caso
- (N.4) asse 4 (kg), se del caso
- (N.5) asse 5 (kg), se del caso

(O) massa massima di rimorchio tecnicamente ammissibile:
- (O.1) rimorchio frenato (kg)
- (O.2) rimorchio non frenato (kg)

(P) motore:
- (P.1) cilindrata (cm³)
- (P.2) potenza netta massima (kw) (se disponibile)
- (P.3) tipo di combustibile o di alimentazione
- (P.4) regime nominale (giri/min⁻¹)
- (P.5) numero di identificazione del motore / tipo del motore

(Q) rapporto potenza/massa in kw/kg (solo per i motocicli)
(R) colore del veicolo
(S) posti a sedere:
- (S.1) numero di posti a sedere, compreso quello del conducente
- (S.2) numero dei posti in piedi (se del caso)

(T) velocità massima (km/h)
(U) livello sonoro:
- (U.1) veicolo fermo (dB(A))
- (U.2) regime del motore (giri/min⁻¹)
- (U.3) veicolo in marcia (dB(A))

(V) emissioni gas di scarico:
- (V.1) CO (g/km o g/kWh)
- (V.2) HC (g/km o g/kWh)
- (V.3) NOx (g/km o g/kWh)
- (V.4) HC + NOx (g/km)
- (V.5) particolato per i motori diesel (g/km o g/kWh)
- (V.6) coefficiente di assorbimento corretto per i motori diesel (giri/min⁻¹)
- (V.7) CO₂ (g/km)
- (V.8) consumo di combustibile in ciclo misto (l/100)
- (V.9) indicazione della classe ambientale di omologazione CE di cui alla direttiva 70/220/CEE o della direttiva 88/77/CEE

(W) capacità del serbatoio o dei serbatoi di carburante (in litri)

REVISIONI (Art. 80 del D.L.vo 30-4-1992 N. 285)

EM 207/KK CS/000/BZY REVISIONE DEL 28/10/2022 ESITO REGOLARE SCADENZA 10/2023 KM 31571 CSOOOTMIFRT	EM 207/KK CS/000/AAW REVISIONE DEL 30/10/2022 ESITO REGOLARE SCADENZA 10/2023 KM 34250 CSOOOMMESXT	CS/000/AAM EM 23/KK REVISIONE DEL 20/10/2023 ESITO REGOLARE SCADENZA 10/2024 KM 37674 CSOOOTTSMM

I.P.Z.S. - TT 536

I.P.Z.S. S.p.A. - OFFICINA C.V. - ROMA

LICENZA PROTOCOLLATA IN ORIGINALE CONSEGNATA ALL'AGENZIA DI DONATO IN DATA 4/8/2021

Pec 4/8/21

F

Città di Cosenza
DIPARTIMENTO TECNICO
Settore 9 Trasporti e Mobilità – Datore Lavoro - Canile
****

id.flusso n°_____
Prot._____

Cosenza li, 04/08/2021

Spett.le
[redacted]
Località Torrevecchia
87100 COSENZA
Pec: [redacted]

[redacted]
1550 04 AGO. 2021

e,p.c.
All'Ufficio Provinciale
Motorizzazione Civile di Cosenza
Viale Crati snc
87100 Cosenza
Pec: umc-cosenza@pec.mit.gov.it

4/08/21

62343

Prot.

Oggetto: **Nulla-Osta** all'immissione in servizio di noleggio con conducente dell' autoveicolo, Iveco 100INDICAR CC100 – MAGO2/CABRIO n° telaio **ZCFA1AF1202488756,** targato **EN207KK** con contestuale dismissione dell' autoveicolo Mercedes Benz Vito n° telaio **WDF63970313616166** targato **ED778FR – RETTIFICA** N.O. Prot. Gen. N. 50748 del 18/06/2021

Vista l'istanza prot. gen. n. 49001 del 14/06/2021 e successiva inoltrata in data 04/08/2021 della Società [redacted] titolare tra gli altri dell'autorizzazione n° 1/00 del 01/03/2019 rilasciata da questo Comune per il servizio NCC, intesa ad ottenere il Nulla-Osta per l'immissione in servizio del veicolo targato **EN207KK**.

SI AUTORIZZA

L'immissione in servizio NCC a seguito dell'accertamento tecnico Art.75 CdS, da effettuarsi presso l'Ufficio Motorizzazione Civile in indirizzo di cui si è fatta esplicita menzione nella richiesta, dell'autoveicolo Iveco 100INDICAR CC100 – MAGO2/CABRIO n° telaio **ZCFA1AF1202488756,** targato **EN207KK,** con contestuale dismissione dell' autoveicolo Mercedes Benz Vito n° telaio **WDF63970313616166** targato **ED778FR.**

Dell'avvenuta immissione in servizio, l'Uff. Motorizzazione Civile in indirizzo è pregato di volerne fornire comunicazione a questo Comune.
La validità del presente Nulla-Osta, resta subordinata alla presentazione in sede di collaudo, presso l'Ufficio Motorizzazione Civile in indirizzo alla presente unita alla fotocopia della licenza/autorizzazione.

Il Responsabile del Procedimento e
Titolare P.O. Trasporti e Mobilità
Claudio P. Mancelli

CITTÀ DI COSENZA – Settore Trasporti e Mobilità

Il Dirigente del Settore
Arch. Walter R. E. Bloise

CITTA' DI COSENZA

PROVINCIA DI COSENZA
Servizio Archivio

AREA ORG. PROTOCOLLO GENERALE

Protocollo Generale:Anno: 2021

N° Prot.: 62313 **del: 04/08/2021 - ore: 14:57:28** Allegati 2 ***Doc. in Usc.***

Tipo Documento: ***PEC***

Oggetto: NULLA-OSTA ALL'IMMISSIONE IN SERVIZIO DI NOLEGGIO CON CONDUCENTE DELL' AUTOVEICOLO, IVECO 100INDICAR CC100 - MAGO2/CABRIO N° TELAIO ZCFA1AF1202488756, TARGATO EN207KK - RETTIFICA N.O. PROT. GEN. N. 60748 DEL 18/06/2021

ID° Flusso Settore: PS0000026932021 - Sett.:12500

Data Documento 04/08/2021 12:51:00

Data Arrivo Protocollo ID. PEC_597895__482021

Destinatario: DESTINAZIONI MULTIPLE PEC

In Uscita

- Settore 9 - TRASPORTI E MOBILITA' - DATORE LAVORO - CANILE

Categ. Arch.VI Classe 7 Fascicolo Rif. Antec. Rif. Succ.

[redacted]
1550 04/08/21

Da [redacted]

A

Data mercoledì 4 agosto 2021 - 14:57

NULLA-OSTA ALL'IMMISSIONE IN SERVIZIO DI NOLEGGIO CON CONDUCENTE DELL' AUTOVEICOLO, IVECO 100INDICAR CC100 - MAGO2/CABRIO N° TELAIO ZCFA1AF1202488756, TARGATO EN207KK - RETTIFICA N.O. PROT. GEN. N. 50748 DEL 18/06/2021

Testo Messaggio PEC P.G.: 0000623132021
In allegato si invia rettifica per quanto in oggetto.

Allegato(i)

Cambio NCC [redacted]_RETTIFICA-M770331.pdf (539 KB)
ED0_0000623132021.pdf (33 KB)

[redacted]
1550 04/08/21

[redacted]

Da: [redacted]
Inviato: mercoledì 4 agosto 2021 9.33
A: [redacted]
Cc: [redacted]
Oggetto: NULLA-OSTA ALL'IMMISSIONE IN SERVIZIO DI NOLEGGIO CON CONDUCENTE DELL' AUTOVEICOLO, IVECO 100INDICAR CC100 - MAGO2/CABRIO N° TELAIO ZCFA1AF1202488756, TARGATO EN207KK E DISMISSIONE DELL' AUTOVEICOLO MERCEDES BENZ VITO
Allegati: ED0_0000507482021.pdf; Cambio NCC [redacted]-M767476.pdf

In riferimento all'oggetto si chiede di sostituire la dicitura "l'immissione in servizio taxi" con "l'immissione in servizio NCC" sul nulla osta del 18/06/2021.
Si rimane in attesa di un cortese e sollecito riscontro per permettere la revisione in tempi brevi del mezzo in questione.
Distinti saluti

[redacted]
Azienda per la Mobilità nell'Area Cosentina
Loc. Torrevecchia snc – 87100 Cosenza

Partita IVA/Cod. Fiscale [redacted]
tel. [redacted]
e-m [redacted]
PEC [redacted]
Cod.Univoco SDI: **USAL8PV**

Città di Cosenza
DIPARTIMENTO TECNICO
Settore 9 Trasporti e Mobilità – Datore Lavoro - Canile
****

id.flusso n°_____
Prot._____

Cosenza li, 18.10.2021

Spett.le
[redacted]
Località Torrevecchia
87100 COSENZA
Pec: [redacted]

e,p.c.
All'Ufficio Provinciale
Motorizzazione Civile di Cosenza
Viale Crati snc
87100 Cosenza
Pec: umc-cosenza@pec.mit.gov.it

Oggetto: Nulla-Osta all'immissione in servizio di noleggio con conducente dell' autoveicolo, Iveco 100INDICAR CC100 – MAGO2/CABRIO n° telaio **ZCFA1AF1202488756,** targato **EN207KK** con contestuale dismissione dell' autoveicolo Mercedes Benz Vito n° telaio **WDF63970313616166** targato **ED778FR.**

Vista l'istanza prot. gen. n. 49001 del 14/06/2021 della Società [redacted] titolare tra gli altri dell'autorizzazione n° 1/00 del 01/03/2019 rilasciata da questo Comune per il servizio NCC, intesa ad ottenere il Nulla-Osta per l'immissione in servizio del veicolo targato **EN207KK.**

SI AUTORIZZA

L'immissione in servizio taxi a seguito dell'accertamento tecnico Art.75 CdS, da effettuarsi presso l'Ufficio Motorizzazione Civile in indirizzo di cui si è fatta esplicita menzione nella richiesta, dell'autoveicolo Iveco 100INDICAR CC100 – MAGO2/CABRIO n° telaio **ZCFA1AF1202488756,** targato **EN207KK,** con contestuale dismissione dell' autoveicolo Mercedes Benz Vito n° telaio **WDF63970313616166** targato **ED778FR,**

Dell'avvenuta immissione in servizio, l'Uff. Motorizzazione Civile in indirizzo è pregato di volerne fornire comunicazione a questo Comune.
La validità del presente Nulla-Osta, resta subordinata alla presentazione in sede di collaudo, presso l'Ufficio Motorizzazione Civile in indirizzo alla presente unita alla fotocopia della licenza/autorizzazione.

Il Responsabile del Procedimento e
Titolare P.O. Trasporti e Mobilità
Claudio R. Vegnelli

Il Dirigente del Settore
Arch. Walter R.E. Biosse

CITTA' DI COSENZA

PROVINCIA DI COSENZA
Servizio Archivio

AREA ORG. PROTOCOLLO GENERALE

Protocollo Generale:Anno: 2021

N° Prot.: 50748 **del: 18/06/2021 - ore: 09:21:13** Allegati 2 ***Doc. in Usc.***

Tipo Documento: ***PEC***

Oggetto: NULLA-OSTA ALL'IMMISSIONE IN SERVIZIO DI NOLEGGIO CON CONDUCENTE DELL' AUTOVEICOLO, IVECO 100INDICAR CC100 - MAGO2/CABRIO N° TELAIO ZCFA1AF1202488756, TARGATO EN207KK E DISMISSIONE DELL' AUTOVEICOLO MERCEDES BENZ VITO

ID° Flusso Settore: PS0000022202021 - Sett.:12500

Data Documento 18/06/2021 08:59:00

Data Arrivo Protocollo ID. PEC_385162__1862021

Destinatario: DESTINAZIONI MULTIPLE PEC

In Uscita

- Settore 9 - TRASPORTI E MOBILITA' - DATORE LAVORO - CANILE

Categ. Arch.VI Classe 7 Fascicolo Rif. Antec. Rif. Succ.

[redacted]

Sede legale: Località Torrevecchia – 87100 Cosenza - tel. 0984/308011 – fax 0984/482332
[redacted] [redacted]

Cosenza, 06/06/2024

Vs. rif.:
Ns. rif.: 1266
Oggetto: Comunicazione di prosecuzione servizio NCC 1/00

Egr. Sig.
Dirigente Settore Traff. e Mobilità
Comune di
Cosenza

Con la presente si comunica che verrà proseguito per l'anno 2024 l'attività NCC autorizzazione n° 1/00.

Il veicolo rimane lo stesso per il quale era stata concessa la precedente autorizzazione.

MAGO 2 – tg. EN207KK tel. ZCFA1AF1202488756 (n° aziendale MAGO 2).

Distinti saluti

[redacted]

ALLEGATO:
CARTA DI CIRCOLAZIONE

SIGNIFICATO DEI CODICI COMUNITARI ARMONIZZATI

(A) Numero di immatricolazione
(B) Data della prima immatricolazione del veicolo
(C) Titolare/i:
(C.1) Intestatario della carta di circolazione
(C.1.1) cognome o ragione sociale
(C.1.2) nome (o iniziale) (se del caso)
(C.1.3) indirizzo nello Stato membro di immatricolazione all'atto del rilascio del documento
(C.2) proprietario del veicolo
(C.2.1) cognome o ragione sociale
(C.2.2) nome (o iniziale) (se del caso)
(C.2.3) indirizzo nello Stato membro di immatricolazione all'atto del rilascio del documento
(C.3) persona alla cui disposizione (ad esempio, detentore, locatario) il veicolo è stato messo (se del caso)
(C.3.1) cognome o ragione sociale
(C.3.2) nome (o iniziale) (se del caso)
(C.3.3) indirizzo nello Stato membro di immatricolazione all'atto del rilascio del documento
(D) Marca (1)
(D.1) Tipo (2)
(D.2) Variante (se disponibile)
(D.3) Versione (se disponibile)
(E) Numero di identificazione del veicolo
(F) Massa massima ammissibile a pieno carico tecnicamente ammissibile (3)
(F.1) massa massima ammissibile a pieno carico tecnicamente ammissibile (se del caso) (4)
(F.2) massa massima ammissibile a pieno carico tecnicamente ammissibile (se del caso) (5)
(F.3) massa massima ammissibile a pieno carico tecnicamente ammissibile (se del caso) (6)
(G) Massa del veicolo in ordine di marcia (7)
(G.1) massa del veicolo in ordine di marcia (se del caso) (8)
(G.2) massa del veicolo in ordine di marcia (se del caso) (9)
(G.3) massa del veicolo in ordine di marcia (se del caso) (10)
(H) Validità della carta
(I) Data della prima immatricolazione del veicolo nel paese
(J) Categoria del veicolo (11)
(J.1) categoria del veicolo (se del caso) (12)
(J.2) categoria del veicolo (se del caso) (13)
(K) Numero di omologazione
(L) Numero di assi
(L.1) numero di assi motori
(M) Distanza tra assi (14)
(M.1) distanza tra assi 1 e 2 (se del caso)
(M.2) distanza tra assi 2 e 3 (se del caso)
(M.3) distanza tra assi 3 e 4 (se del caso)
(N) Numero di assi sterzanti
(O) Massa massima ammissibile trainabile (15)
(O.1) rimorchio (se del caso)
(O.2) rimorchio non frenato (se del caso)
(P) Motore
(P.1) Cilindrata (cm³)
(P.2) Potenza netta massima (kW) (se del caso)
(P.3) Tipo di carburante o di alimentazione
(Q) Rapporto potenza/peso (kW/kg)
(R) Numero di identificazione del ricevitore (se del caso)
(S) Numero di posti, compreso quello del conducente
(S.1) Numero dei posti in piedi (se del caso)
(S.2) Numero dei posti in piedi (se del caso)
(T) Velocità massima (km/h)
(U) Livello sonoro
(U.1) Livello sonoro a veicolo fermo (dB(A))
(U.2) Livello sonoro a veicolo in marcia (dB(A))
(V) Emissioni (g/km)
(V.1) CO (monossido di carbonio)
(V.2) HC + NOx (idrocarburi + ossidi di azoto)
(V.3) HC (idrocarburi)
(V.4) NOx (ossidi di azoto)
(V.5) Particolato (massa/km)
(V.6) Assorbimento (coefficiente di assorbimento della luce)
(V.7) Emissioni di CO₂ (massa/km)
(V.8) Consumo di carburante (consumo di carburante per 100 km)
(V.9) Classificazione delle emissioni (direttiva pertinente)
(W) Altezza (mm)
(X) Lunghezza (mm)
(Y) Larghezza (mm)
(Z) Categoria del veicolo (16)
(Z.1) Carrozzeria del veicolo (codice)
(Z.2) Numero di omologazione (se del caso)

REVISIONI (ART. 80 del D.L.vo 30-4-1992 N. 285)

(P.2.S. - T1968)

(1.25 - 11.98)

[redacted]

Da: [redacted]
Inviato: venerdì 23 maggio 2025 12:27
A: [redacted]
Cc:
Oggetto: I: Ordine di servizio nr. 9/25 del 23.05.2025 permessi elettorali
Allegati: ODS 09-25 23.05.2025 permessi elettorali.pdf

Priorità: Alta

SI TRASMETTE PER OPPORTUNA CONOSCENZA L'ORDINE DI SERVIZIO IN OGGETTO.

-----Messaggio originale-----
Da: [redacted]
Inviato: venerdì 23 maggio 2025 12:26
A: [redacted]
Oggetto: Ordine di servizio nr. 9/25 del 23.05.2025 permessi elettorali
Priorità: Alta

VI CHIEDO CORTESEMENTE DI AFFIGGERE COPIA NELL'UNITA' A BENEFICIO DEL PERSONALE STANZIALE

S/

SIGNIFICATO DEI CODICI COMUNITARI ARMONIZZATI

(A) Numero di immatricolazione

(B) Data della prima immatricolazione del veicolo

(C) Dati nominativi
- (C.1) intestatario della carta di circolazione:
  - (C.1.1) cognome o ragione sociale
  - (C.1.2) nome/i o iniziale/i (se del caso)
  - (C.1.3) indirizzo nello Stato membro di immatricolazione alla data di rilascio del documento
- (C.2) proprietario del veicolo
  - (C.2.1) cognome o ragione sociale
  - (C.2.2) nome/i o iniziale/i (se del caso)
  - (C.2.3) indirizzo nello Stato membro di immatricolazione alla data di rilascio del documento
- (C.3) persona fisica o giuridica che può disporre del veicolo ad un titolo legale diverso da quello di proprietario
  - (C.3.1) cognome o ragione sociale
  - (C.3.2) nome/i o iniziale/i (se del caso)
  - (C.3.3) indirizzo nello Stato membro di immatricolazione alla data di rilascio del documento

(C.5), (C.6), (C.7) Se un cambiamento dei dati nominativi di cui ai codici C.1, C.2 e/o C.3 non dà luogo al rilascio di una nuova carta di circolazione, i nuovi dati nominativi corrispondenti a detti punti possono essere inseriti di codici C.5), C.6) e C.7); essi sono in tal caso strutturati conformemente alle dicitture di cui ai codici C.1, C.2 e C.3.

(D) Veicolo:
- (D.1) marca
- (D.2) tipo
  - variante (se disponibile)
  - versione (se disponibile)
- (D.3) denominazione/i commerciale/i

(E) numero di identificazione del veicolo

(F) massa:
- (F.1) massa massima a carico tecnicamente ammissibile, ad eccezione dei motocicli (kg)
- (F.2) massa massima a carico ammissibile del veicolo in servizio nello Stato membro di immatricolazione (kg)
- (F.3) massa massima a carico ammissibile dell'insieme in servizio nello Stato membro di immatricolazione (kg)

(G) massa del veicolo in servizio carrozzato e munito del dispositivo di attacco per i veicoli trattori di categoria diversa dalla M1 (kg)

(H) durata di validità, se non è illimitata

(I) data di immatricolazione alla quale si riferisce la carta di circolazione

(J) categoria del veicolo
- (J.1) destinazione ed uso
- (J.2) carrozzeria

(K) numero di omologazione del tipo (se disponibile)

(L) numero di assi

(M) interasse (mm)

(N) per i veicoli con massa totale superiore a 3.500 kg, ripartizione tra gli assi della massa massima a carico tecnicamente ammissibile:
- (N.1) asse 1 (kg)
- (N.2) asse 2 (kg), se del caso
- (N.3) asse 3 (kg), se del caso
- (N.4) asse 4 (kg), se del caso
- (N.5) asse 5 (kg), se del caso

(O) massa massima a rimorchio tecnicamente ammissibile:
- (O.1) rimorchio frenato (kg)
- (O.2) rimorchio non frenato (kg)

(P) motore:
- (P.1) cilindrata (cm^3)
- (P.2) potenza netta massima (kw) (se disponibile)
- (P.3) tipo di combustibile o di alimentazione
- (P.4) regime nominale ($giri/min^{-1}$)
- (P.5) numero di identificazione del motore / tipo del motore

(Q) rapporto potenza/massa in kw/kg (solo per i motocicli)

(R) colore del veicolo

(S) posti a sedere
- (S.1) numero di posti a sedere, compreso quello del conducente
- (S.2) numero di posti in piedi (se del caso)

(T) velocità massima (km/h)

(U) livello sonoro:
- (U.1) veicolo fermo (dB(A))
- (U.2) regime del motore ($giri/min^{-1}$)
- (U.3) veicolo in marcia (dB(A))

(V) emissioni gas di scarico:
- (V.1) CO (g/km o g/kWh)
- (V.2) HC (g/km o g/kWh)
- (V.3) NOx (g/km o g/kWh)
- (V.4) HC + NOx (g/km)
- (V.5) particolato per i motori diesel (g/km e g/kWh)
- (V.6) coefficiente di assorbimento corretto per motori diesel ($giri/min^{-1}$)
- (V.7) CO_2 (g/km)
- (V.8) consumo di combustibile in ciclo misto (l/100 km)
- (V.9) indicazione della classe ambientale di omologazione CE, dichiara recante la versione applicabile in virtù della direttiva 70/220/CEE o della direttiva 88/77/CEE.

(W) capacità del serbatoio o dei serbatoi di carburante (in litri).

REVISIONI (Art. 80 del D.L.vo 30-4-1992 N. 285)

IPZS - TT 966

DR 367SP CS/AC8
REVISIONE DEL 26/10/2012
ESITO REGOLARE
CSAC00BNM3P

DR 367SP CS/AV7
REVISIONE DEL 08/10/2016
ESITO REGOLARE
CSAB70CCS4W

IPZS - TT 966

DR 367SP CS/AB7
REVISIONE DEL 22/10/2014
ESITO REGOLARE
CSAB70B2196

DR 367SP CS/AB7
REVISIONE DEL 27/10/2018
ESITO REGOLARE
SCADENZA 10/2028
KM 21200 CSAB70CCS4W

IPZS - TT 966

DR 367SP CS/AV1
REVISIONE DEL10/11/2020
ESITO REGOLARE
SCADENZA 11/2022
KM 29225 CSAV1AN2BGU

DR 367SP CS/AV1
REVISIONE DEL15/11/2022
ESITO REGOLARE
SCADENZA 11/2024
KM 30865 CSAV1D06CAB

DR 367SP CS/AV1
REVISIONE DEL20/11/2024
ESITO REGOLARE
SCADENZA 11/2026
KM 31696 CSAV1DY7CYD

A/DR367SP / /COLL.DO 27.11.2008/H4NZD

****
*** APPLICAZIONE GANCIO DI TRAINO ***
****

VEICOLO MUNITO DI IDONEO GANCIO PER TRAINO DI RIMORCHI
MASSA COMPLESSIVA MASSIMA DEL RIMORCHIO KG. 1500.
LARGHEZZA MASSIMA DEL RIMORCHIO TATS O CARAVAN M. 2.55
IMPOSTA DI BOLLO ASSOLTA MEDIANTE VERSAMENTO IN C/C
POSTALE AI SENSI DELL'ART.7 DELLA LEGGE 18.10.78.N.625

COSENZA, 04.12.2008

AG.105

I.P.Z.S. S.p.A. - OFFICINA C.V. - ROMA

Mod. MC 820 E

2/5 ATTACHMENT

REPUBBLICA ITALIANA

Ministero delle Infrastrutture e dei Trasporti

DIPARTIMENTO DEI TRASPORTI TERRESTRI

CARTA DI CIRCOLAZIONE – PARTE I BA 0102522

Registration Certificate, Part 1; Registreringsattest, Del 1; Permiso de Circulación, Parte 1; Rekisteröintitodistus, Osa 1; Certificat d'immatriculation, Partie 1; Kentekenbewijs, Deel 1; Certificado de Matrícula, Parte 1; Registreringsbevis, Del 1; Zulassungsbescheinigung, Teil 1; Άδεια Κυκλοφορίας, Μέρος 1.

N° A0273720504	(A) RMX35893

(B) 06.06.1980

(C.2.1) [redacted]

(C.2.3) SNC LOC. TERRAVECCHIA
COSENZA (CS)

N° A0273720504	(A) RMX35893

(D.1) FIAT 85 F 8 A CTG.N1

(D.2)

(D.3)

(E) 035620

(F.1)

(F.2) 3500 (F.3) 5500 (G)

(I) 23.11.2004

(J)

(J.1) AUTOVEICOLO PER USO SPECIALE
USO PROPRIO

(J.2) 08 (ATTREZZATA PER SOCCORSO STRADALE)

(K) 0M17988

(L) 2 (N.1) (N.2)

(N.3) (N.4) (N.5)

(O.1) 2000 (O.2)

(P.1) 2445 (P.2) 052.99 (P.3) GASOL.

(P.5) NOE (BLUE 01

(Q) (S.) 3 15.2)

(R.1) 02 (U.2) 4650

(V.1) (V.2)

(V.3) (V.5)

(V.7)

(V.9)

IMPOSTA DI BOLLO ASSOLTA IN MODO VIRTUALE

N° A0273720504	(A) RMX35893

MARCA OPERATIVA DUPLICATO 02/CS/455621
LUNGHEZZA 4.260 M LARGHEZZA 2.060 M
TIPO CAMBIO: MECCANICO
ALIMENTAZIONE
2.5 TD/TCA/TDI E.V. D.
IL VEICOLO DI CUI ALLA PRESENTE CARTA DI CIRCOLAZIONE NON RIENTRA NEL CAMPO DI APPLICAZIONE DELLA LEGGE 238/1974.
REVISIONE EFFETTUATA CON ESITO REGOLARE.
DATA 27.06.2005 (CSAL00B05SB)
LA MORIATA DI LOCK E' VALIDA AI FINI VIRTUALI E NON DISCATT. VEICOLO NON ATTO AL CARICO.
M.C.U. N. 0EC645782 DEL 23.11.2004
MASSE MAX AMMESSE ASSE ANT. KG. 01500
ASSI POST. KG. 02600
MASSA RIMORCHIABILE KG. 02000
SUBORDINATO AD ACCERTAMENTO TECNICO DA ANNOTARSI SULLA CARTA DI CIRCOL.
PER IL VEICOLO CARROZZATO DA TERZI SU AUTOTELAIO IL LIVELLO SONORO DEVE ESSERE DETERMINATO IN SEDE DI OMOLOGAZIONE OPPURE IN SEDE DI VISITA E PROVA AI SENSI DELL'ART.54 DEL T.U.
IL RIMORCHIO DEVE ESSERE DOTATO DI DISPOSITIVO DI FRENATURA AD INERZIA AGENTE SU TUTTE LE RUOTE.
PNEUM. OPPURE:175 R16 C8 PR - 185 R16

N° A0273720504	(A) RMX35893

PR.

SIGNIFICATO DEI CODICI COMUNITARI ARMONIZZATI

(A) Numero di immatricolazione

(B) Data della prima immatricolazione del veicolo

(C) Dati intestatario:
- (C.1) intestatario della carta di circolazione:
  - (C.1.1) cognome o ragione sociale
  - (C.1.2) nome/i o iniziale/i (se del caso)
  - (C.1.3) indirizzo nello Stato membro di immatricolazione alla data di rilascio del documento
- (C.2) proprietario del veicolo:
  - (C.2.1) cognome o ragione sociale
  - (C.2.2) nome/i o iniziale/i (se del caso)
  - (C.2.3) indirizzo nello Stato membro di immatricolazione alla data di rilascio del documento
- (C.3) persona fisica o giuridica che può disporre del veicolo ad un titolo legale diverso da quello di proprietario:
  - (C.3.1) cognome o ragione sociale
  - (C.3.2) nome/i o iniziale/i (se del caso)
  - (C.3.3) indirizzo nello Stato membro di immatricolazione alla data di rilascio del documento
- (C.4), (C.5), (C.6), (C.7) Se vi è cambiamento dei dati nominativi di cui ai punti C.1, C.2 e/o C.3 non dà luogo al rilascio di una nuova carta di circolazione, i nuovi dati nominativi corrispondenti a detti punti possono essere inseriti ai codici C.5), C.6) e C.7), esclusivamente nei documenti conformemente alle direttive di cui ai punti C.1, C.2 e C.3.

(D) Veicolo:
- (D.1) marca
- (D.2) tipo
  - variante (se disponibile)
  - versione (se disponibile)
- (D.3) denominazione commerciale

(E) numero di identificazione del veicolo

(F) masse:
- (F.1) massa massima a carico tecnicamente ammissibile ammessa per il veicolo (kg)
- (F.2) massa massima a carico ammissibile del veicolo in servizio nello Stato membro di immatricolazione (kg)
- (F.3) massa massima a carico ammissibile dell'insieme in servizio nello Stato membro di immatricolazione (kg)

(G) massa del veicolo in servizio, carrozzato e munito del dispositivo di attacco per i veicoli trattori di categoria diversa dalla M1 (kg)

(H) durata di validità, se non è illimitata

(I) data di prima iscrizione alla quale si riferisce la carta di circolazione

(J) categoria del veicolo
- (J.1) destinazione ed uso
- (J.2) carrozzeria

(K) numero di omologazione del tipo (se disponibile)

(L) numero di assi

(M) interasse (mm)

(N) per i veicoli con massa totale superiore a 3.500 kg, ripartizione tra gli assi della massa massima a carico tecnicamente ammissibile:
- (N.1) asse 1 (kg)
- (N.2) asse 2 (kg), se del caso
- (N.3) asse 3 (kg), se del caso
- (N.4) asse 4 (kg), se del caso
- (N.5) asse 5 (kg), se del caso

(O) massa massima a rimorchio tecnicamente ammissibile:
- (O.1) rimorchio trainato (kg)
- (O.2) rimorchio non trainato (kg)

(P) motore:
- (P.1) cilindrata (cm³)
- (P.2) potenza netta massima (kW) (se disponibile)
- (P.3) tipo di combustibile o di alimentazione
- (P.4) regime nominale (giri/min⁻¹)
- (P.5) numero di identificazione del motore (tipo del motore)

(Q) rapporto potenza/massa in kW/kg (solo per i motocicli)

(R) colore del veicolo

(S) posti a sedere:
- (S.1) numero di posti a sedere, compreso quello del conducente
- (S.2) numero di posti in piedi (se del caso)

(T) velocità massima (km/h)

(U) livello sonoro:
- (U.1) veicolo fermo (dB(A))
- (U.2) regime del motore (giri/min⁻¹)
- (U.3) veicolo in marcia (dB(A))

(V) emissioni gas di scarico:
- (V.1) CO (g/km o g/kWh)
- (V.2) HC (g/km o g/kWh)
- (V.3) NOx (g/km o g/kWh)
- (V.4) HC + NOx (g/km)
- (V.5) particolato per i motori diesel (g/km o g/kWh)
- (V.6) coefficiente di assorbimento corretto per motori diesel (giri/min⁻¹)
- (V.7) CO₂ (g/km)
- (V.8) consumo di combustibile in ciclo misto (l/100 km)
- (V.9) indicazione della classe ambientale di omologazione CE, dicitura recante la versione applicabile in virtù della direttiva 70/220/CEE o della direttiva 88/77/CEE

(W) capacità del serbatoio o dei serbatoi di carburante (in litri)

REVISIONI (Art. 80 del D.L.vo 30-4-1992 N. 285)

RM X35893 CS/AGS
REVISIONE DEL 30/06/2005
ESITO REGOLARE
CSAGR0BZZT

RM X35893 CS/ACO
REVISIONE DEL 12/06/2007
ESITO REGOLARE
CSACO0BKEX

RM X35893 CS/ACO
REVISIONE DEL 26/06/2009
ESITO REGOLARE
CSACO0BKEX

RM X35893 CS/ACO
REVISIONE DEL 27/06/2011
ESITO REGOLARE
CSAC00BKSV

CS/AB7
RM X35893
REVISIONE DEL 27/06/2015
ESITO REGOLARE
CSAB70CBG7C

CS/AC0
RM X35893
REVISIONE DEL 29/06/2017
ESITO REGOLARE
CSAC00BKS2M

CS/AB7
RM X35893
REVISIONE DEL 15/01/2018
ESITO REGOLARE
CSAB70CBG7C

CS/AVI
RM X35893
REVISIONE DEL24/11/2020
ESITO REGOLARE
SCADENZA 11/2022
CSAVI0BKMX

CS/AVI
RM X35893
REVISIONE DEL11/11/2022
ESITO REGOLARE
SCADENZA 11/2024
CSAVIDN3MVB

CS/AVI
RM X35893
REVISIONE DEL20/11/2024
ESITO REGOLARE
SCADENZA 11/2026
CSAVIP63ROX

KM 234656 CSAV1A06KMO

KM 244620 CSAVIDN3MVB

KM 252028 CSAVIP63ROX

AUTOMOBILE CLUB D'ITALIA

9/5

PUBBLICO REGISTRO AUTOMOBILISTICO

(art. 7 L. 187/90)

TARGA **RMX35893**

CERTIFICATO DI PROPRIETÀ

N. 03/A114537S

UFFICIO PROV. DI A227 (33) COSENZA

A DATI del VEICOLO

TELAIO 035620

classe/uso

AUTOVEICOLO / PRIVATO USO SPECIALE SPEC. SOCCORSO STRADALE

fabbrica/tipo

FIAT 35 F 8

data immatricolazione

06/08/1980

dati fiscali

HP 25 KW 53,00 Portata Kg. 700

B DATI della INTESTAZIONE

numero precedenti intestazioni 3

numero intestatari 1

NOMINATIVO 1

cognome e nome o denominazione sociale

PROPRIETARIO [redacted]

codice fiscale [redacted] comune di nascita prov. nascita data nascita

indirizzo

LARGO TERRAVECCHIA SNC

C.A.P. luogo residenza prov. residenza

87100 COSENZA CS

NOMINATIVO

cognome e nome o denominazione sociale

codice fiscale comune di nascita prov. nascita data nascita

indirizzo

C.A.P. luogo residenza prov. residenza

C GRAVAMI IPOTECHE ANNOTAZIONI

scritta ipoteca LEGALE il 16/11/1981 con atto del 19/05/1980
scad. credito 30/10/1983 importo Euro******9443,93* creditore
ACR ROMA SPA
con sede a ROMA (RM)
Atto di vendita del 26/05/2003

importo riscosso per euro

Euro *******0,00

di cui I.P.T.

Euro ******97,15 **********

data

09/10/2003

IL FUNZIONARIO DEL P.R.A.

CS W.LA LUNA

D IDENTITÀ artt. 5/6 legge 4 gennaio 1968 n. 15

W04805873

L'identità del soggetto indicato nel riquadro n. è comprovata dalla esibizione del documento rilasciato da in data

firma dell'interessato data firma del funzionario

Imposta di bollo assolta in modo virtuale - Autorizzazione dell'Intendenza di Finanza di Roma n. 887/75 del 18/1/1975

ACI PRA

UFFICIO PROVINCIALE DI:

2ª PRESENTAZIONE

1ª PRESENTAZIONE

TARGA	nota di richiesta della seguente **FORMALITA'**	CODICE

M

cognome o denominazione sociale			tipo società
nome			sesso
codice fiscale	comune di nascita	prov.	data nascita
indirizzo (via/piazza)		num. civico	
C.A.P.	luogo residenza (comune)	luogo residenza (frazione) prov.	sogg. lavoro n.

T

Il veicolo di cui al presente certificato di proprietà n.
di seguito indicato/i, per il quietanzato prezzo di euro

è stato verbalmente venduto allo/agli acquirente/i,
con ogni garanzia di legge

acquirente/i

Atto soggetto - non soggetto ad I.V.A.

data ..... *firma del venditore* .....

AUTENTICAZIONE DI FIRMA

REPERTORIO N. Io dr. , notaio in

Iscritto al Collegio Notarile di previa concorde rinuncia all'assistenza dei testimoni
certifico che la/le parte/i di seguito indicata/e, della cui identità personale sono certo, ha/hanno sottoscritto in mia presenza la dichiarazione di vendita che precede.

parte/i

BOLLO E SIGILLO

luogo e data

firma del notaio .....

P

ATTO

data forma prezzo/valore del veicolo (euro)

data registrazione numero registrazione luogo registrazione

CESSAZ. CIRCOLAZ.

SI ALLEGA CARTA CIRCOL. ☐ SI ALLEGANO TARGHE ☐

causale cessazione

CARTA CIRC.

data aggiornamento data nuovo rilascio

FURTO O LIMITAZIONI

data: furto/rientro possesso/scadenza limitazione

importo a concorrenza (euro)

LEASING ☐ PATTO RISERV. DOMINIO ☐

BARRARE LE CASELLE CHE INTERESSANO

ATTO SOGGETTO AD I.V.A. ☐ REGIME MATRIM. SEPARAZIONE BENI ☐ RAVVEDIMENTO OPEROSO ☐

altri dati

S

	1ª PRESENTAZIONE	2ª PRESENTAZIONE
IMPOSTA PROVINCIALE TRASCRIZIONE		
SANZIONI I.P.T.		
INTERESSI MORATORI		
EMOLUMENTI E DIRITTI		
IMPOSTA DI BOLLO		
TOTALE (cifre)		

CONVALIDA UFFICIO

TOTALE (lettere) PRIMA PRESENTAZIONE

TOTALE (lettere) SECONDA PRESENTAZIONE

R

generalità

data ..... *firma* .....

data esecuzione formalità	*IL CONSERVATORE*

Impianti, Stampa e Cliogramma: Grafiche GERCAP - Foggia-Roma

Imposta di bollo assolta in modo virtuale - Autorizzazione dell'Intendenza di Finanza di Roma n. 91235/73 del 28/11/73

mod. NP-1B

Mod. MC 820 F

5/5

CARRO ATTREZZI 42 03

COMUNITÀ EUROPEA

REPUBBLICA ITALIANA — 1

Ministero delle Infrastrutture e dei Trasporti

DIPARTIMENTO PER I TRASPORTI TERRESTRI

CARTA DI CIRCOLAZIONE BI 0809097

Permiso de circulación. Osvědčení o registraci. Registreringsattest. Zulassungsbescheinigung. Registreerimistunnistus. Άδεια κυκλοφορίας. Πιστοποιητικό Εγγραφής. Registration certificate. Certificat d'immatriculation. Registrācijas apliecība. Registracijos liudijimas. Forgalmi engedély. Certificata' Registrazzjoni. Kentekenbewijs. Dowód Rejestracyjny. Certificado de matrícula. Osvedčenie o evidencii. Prometno dovoljenje. Rekisteröintitodistus. Registreringsbevis.

N° A004021CB08	(A) DK638YP

(B) 23.05.2008

(C.2.1) [redacted]

(C.2.3) LOC. TORREVECCHIA S.N.C.
COSENZA (CS)

N° A004021CB08	(A) DK638YP	2

(D.1) IVECO 50/CNG

(D.2)
(D.3)

(E) ZCFC50A0105713124
(F.1)
(F.2) 5200 (F.3) (G)
(I) 23.05.2008
(J) N2
(J.1) AUTOVEICOLO PER USO SPECIALE
-USO PROPRIO

(J.2) P0 (PIANALE)

(K) NAN7276EST001

(L) 2 (N.1) (N.2)
(N.3) (N.4) (N.5)
(O.1) (O.2)
(P.1) 2998 (P.2) 100,00 (P.3) METANO
(P.5) F1CE0441A
(Q) (S.1) 3 (S.2)
(U.1) 81 (U.2) 2625
(V.1) (V.2)
(V.3) 0,38 (V.5) 0,004
(V.6) (V.7)
(V.9) 2006/51/CE

IMPOSTA DI BOLLO ASSOLTA IN MODO VIRTUALE

N° A004021CB08	(A) DK638YP	3

PRESENTARE LA RICHIESTA DI ISCRIZIONE
AL PRA ENTRO 60 GIORNI DAL 28.05.2008
CERTIFICATO DI APPROVAZIONE.
DATA 01.02.2008 (06CB029446)
LUNGHEZZA 6,200 M LARGHEZZA 2,090 M
PNEUMATICI:
195/75 R16C(107/105R)S-D
IL VEICOLO DI CUI ALLA PRESENTE CARTA
DI CIRCOLAZIONE NON RIENTRA NEL CAMPO
DI APPLICAZIONE DELLA LEGGE 298/1974.
VISITA E PROVA AI SENSI ART.75 C.D.S
USO SPECIALE ATTREZZATO CON GRU PER
SOCCORSO STRADALE *TCM RN80/2L-123*
VERRICELLO TIRO ("T.C.M."TERMOLI/CB)
E'CONSENTITO IL TRAINO DI VEICOLO IN
AVARIA CON ASSE SOLLEVATO MEDIANTE
BRACCIO GRU/TRIANGOLO DISTANZIATORE
(MAX40KM/H RAPPORTO DI TRAINO 0,5)
PORTATA UTILE AI FINI FISCALI KG2440
IL VEICOLO RISPONDE AL D.M. 21/7/89
"PROTEZIONI LATERALI" (89/297CEE).
M.O. N. 06CB029446 DEL 01.02.2008
RISPETTA LA DIRETTIVA 2006/51/CE RIF
. 2005/55/CE RIGA C(ECOL.MIGLIORATO)
MASSE MAX AMMESSE-ASSE ANT.KG. 01900
ASSE POST.KG. 03700
L'AUTOTELAIO E'PRODOTTO NEI SEGUENTI
PASSI: DA 3450 A 4350 MM

N° A004021CB08	(A) DK638YP	4

SIGNIFICATO DEI CODICI COMUNITARI ARMONIZZATI

(A) Numero di immatricolazione

(B) Data della prima immatricolazione del veicolo

(C) Dati nominativi
- (C.1) intestatario della carta di circolazione:
  - (C.1.1) cognome o ragione sociale
  - (C.1.2) nome/i o iniziale/i (se del caso)
  - (C.1.3) indirizzo nello Stato membro di immatricolazione alla data di rilascio del documento
- (C.2) proprietario del veicolo
  - (C.2.1) cognome o ragione sociale
  - (C.2.2) nome/i o iniziale/i (se del caso)
  - (C.2.3) indirizzo nello Stato membro di immatricolazione alla data di rilascio del documento
- (C.3) persona fisica o giuridica che può disporre del veicolo ad un titolo legale diverso da quello di proprietario
  - (C.3.1) cognome o ragione sociale
  - (C.3.2) nome/i o iniziale/i (se del caso)
  - (C.3.3) indirizzo nello Stato membro di immatricolazione alla data di rilascio del documento
- (C.5), (C.6), (C.7) Se un cambiamento dei dati nominativi di cui ai codici C.1, C.2 e/o C.3 non dà luogo al rilascio di una nuova carta di circolazione, i nuovi dati nominativi corrispondenti a detti punti possono essere inseriti ai codici C.5), C.6) e C.7): essi sono in tal caso strutturati conformemente alle diciture di cui ai codici C.1, C.2 e C.3.

(D) Veicolo:
- (D.1) marca
- (D.2) tipo
  - variante (se disponibile)
  - versione (se disponibile)
- (D.3) denominazione/i commerciale/i

(E) numero di identificazione del veicolo

(F) massa:
- (F.1) massa massima a carico tecnicamente ammissibile, ad eccezione dei motocicli (kg)
- (F.2) massa massima a carico ammissibile del veicolo in servizio nello Stato membro di immatricolazione (kg)
- (F.3) massa massima a carico ammissibile dell'insieme in servizio nello Stato membro di immatricolazione (kg)

(G) massa del veicolo in servizio carrozzato e munito del dispositivo di attacco per i veicoli trattori di categoria diversa dalla M1 (kg)

(H) durata di validità, se non è illimitata

(I) data di immatricolazione alla quale si riferisce la carta di circolazione

(J) categoria del veicolo
- (J.1) destinazione ed uso
- (J.2) carrozzeria

(K) numero di omologazione del tipo (se disponibile)

(L) numero di assi

(M) interasse (mm)

(N) per i veicoli con massa totale superiore a 3.500 kg, ripartizione tra gli assi della massa massima a carico tecnicamente ammissibile:
- (N.1) asse 1 (kg)
- (N.2) asse 2 (kg), se del caso
- (N.3) asse 3 (kg), se del caso
- (N.4) asse 4 (kg), se del caso
- (N.5) asse 5 (kg), se del caso

(O) massa massima a rimorchio tecnicamente ammissibile:
- (O.1) rimorchio frenato (kg)
- (O.2) rimorchio non frenato (kg)

(P) motore:
- (P.1) cilindrata (cm^3)
- (P.2) potenza netta massima (kw) (se disponibile)
- (P.3) tipo di combustibile o di alimentazione
- (P.4) regime nominale ($giri/min^{-1}$)
- (P.5) numero di identificazione del motore / tipo del motore

(Q) rapporto potenza/massa in kw/kg (solo per i motocicli)

(R) colore del veicolo

(S) posti a sedere
- (S.1) numero di posti a sedere, compreso quello del conducente
- (S.2) numero di posti in piedi (se del caso).

(T) velocità massima (km/h)

(U) livello sonoro:
- (U.1) veicolo fermo (dB(A))
- (U.2) regime del motore ($giri/min^{-1}$)
- (U.3) veicolo in marcia (dB(A))

(V) emissioni gas di scarico:
- (V.1) CO (g/km o g/kWh)
- (V.2) HC (g/km o g/kWh)
- (V.3) NOx (g/km o g/kWh)
- (V.4) HC + NOx (g/km)
- (V.5) particolato per i motori diesel (g/km o g/kWh)
- (V.6) coefficiente di assorbimento corretto per motori diesel ($giri/min^{-1}$)
- (V.7) CO_2 (g/km)
- (V.8) consumo di combustibile in ciclo misto (l/100 km)
- (V.9) indicazione della classe ambientale di omologazione CE: dicitura recante la versione applicabile in virtù della direttiva 70/220/CEE o della direttiva 88/77/CEE.

(W) capacità del serbatoio o dei serbatoi di carburante (in litri).

REVISIONI (Art. 80 del D.L.vo 30-4-1992 N. 285)

I.P.Z.S. - TT 956

DK 638YP CS/000/AL6
REVISIONE DEL 03/07/2014
ESITO REGOLARE
CS0001BDH0F

I.P.Z.S. - TT 956

DK 638YP CS/000/EB1
REVISIONE DEL 29/07/2015
ESITO REGOLARE
CS0001BE8TH

I.P.Z.S. - TT 956

DK 638YP CS/000/AL6
REVISIONE DEL 06/06/2012
ESITO REGOLARE
CS0001BCB0G

I.P.Z.S. - TT 956

DK 638YP CS/000/EB1
REVISIONE DEL 03/07/2017
ESITO REGOLARE
CS0001BLN2R

I.P.Z.S. - TT 956

DK 638YP CS/000/EB1
REVISIONE DEL 25/07/2018
ESITO REGOLARE
SCADENZA 07/2019
KM 132567 CS0001BNN7L

I.P.Z.S. - TT 956

DK 638YP CS/000/HKB
REVISIONE DEL 27/11/2019
ESITO REGOLARE
SCADENZA 11/2020
KM 152894 CS0001BR30N

ISTITUTO POLIGRAFICO E ZECCA DELLO STATO S.p.A. - OFFICINA C.V. - ROMA

AUTOMOBILE CLUB D'ITALIA

PUBBLICO REGISTRO AUTOMOBILISTICO

(15)

TARGA **DK638YP**

CERTIFICATO DI PROPRIETÀ

N. 08/A0816487

UFFICIO PROV. DI **COSENZA**

A DATI del VEICOLO

TELAIO **ZCFC50A0105713124**

classe **AUTOVEICOLO / PRIVATO PER USO SPECIALE SPEC. SOCCORSO STRADALE**

fabbr. e tipo **IVECO 50/CNG**

data immatricolazione **25/05/2008**

dati tecnici **KW 100 Portata kg 1250**

B DATI della INTESTAZIONE

numero precedenti intestazioni **0**

numero intestatari **1**

1 NOMINATIVO

PROPRIETARIO [redacted]

[redacted] comune di nascita | prov. nascita | data nascita

indirizzo **LOCALITA' TORREVECCHIA SNC**

C.A.P. **87100** luogo residenza **COSENZA** prov. residenza **CS**

NOMINATIVO

cognome e nome o denominazione sociale

codice fiscale | comune di nascita | prov. nascita | data nascita

indirizzo

C.A.P. | luogo residenza | prov. residenza

C GRAVAMI IPOTECHE ANNOTAZIONI

Non risultano iscritte ipoteche. Atto di vendita del 26/06/2008. Veicolo con dispositivo antinquinamento.

importo riscosso per euro **Euro **********99,16**

di cui I.P.T. **Euro **********49,00**

data **28/07/2008**

IL FUNZIONARIO DEL P.R.A.

CS DIR.UFF.PROV. ACI

D IDENTITÀ art. 38 DPR 28 dicembre 2000 n. 445

X00206583

L'identità del soggetto indicato nel riquadro n. è comprovata dalla esibizione del documento rilasciato da in data

firma dell'interessato | data | firma del funzionario

Imposta di bollo assolta in modo virtuale - Autorizzazione dell'Intendenza di Finanza di Roma n. 687/75 del 19/1/1975

(art. 7 | 187/91)