Data presentazione:27/04/1976 - Data: 02/06/2020 - n. T40647 - Richiedente: [redacted]

1134

MODULARIO F. - Cat. 3. 7. - 615

Mod. B (Nuovo Catasto Edilizio Urbano)

MINISTERO DELLE FINANZE

DIREZIONE GENERALE DEL CATASTO E DEI SERVIZI TECNICI ERARIALI

Lire 15

64


NUOVO CATASTO EDILIZIO URBANO

(R. DECRETO-LEGGE 13 APRILE 1939, N. 652)

Planimetria dell'immobile situato nel Comune di CONZANO MONF. *Via* Raineri 22

Ditta [redacted]

Allegata alla dichiarazione presentata all'Ufficio Tecnico Erariale di [redacted]

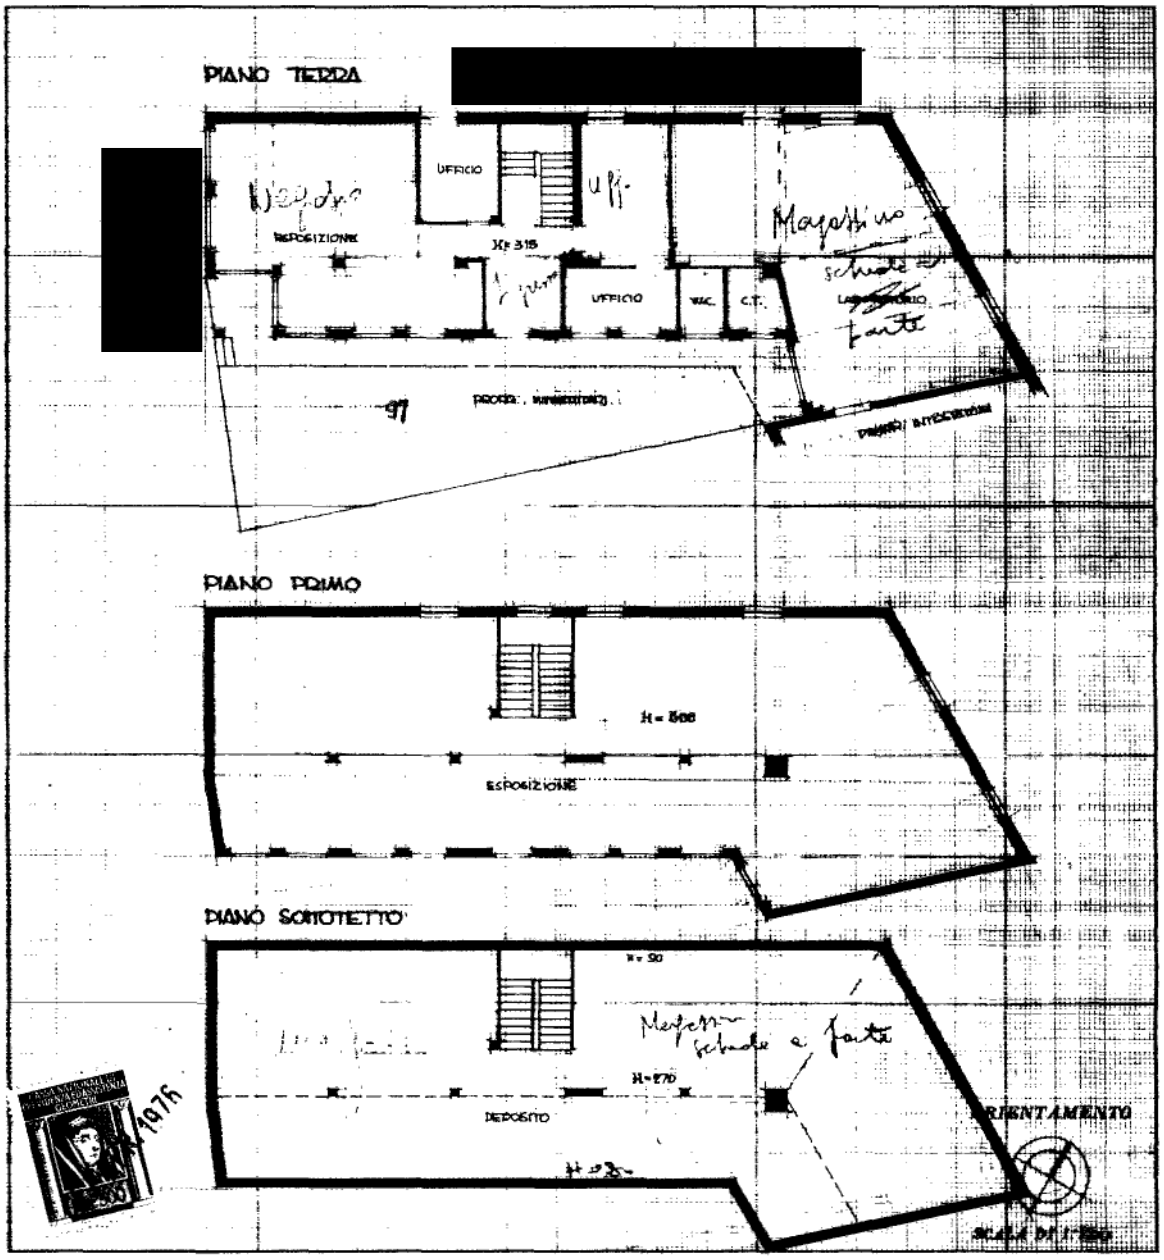

SPAZIO RISERVATO PER LE ANNOTAZIONI D'UFFICIO	
DATA PROT. N° 21 APR. 1976	fg. 9 N° 97 sub 1

Compilata dal Geometra (Titolo, nome e cognome del tecnico)
Claudio GINEVRO

Iscritto all'Albo dei Geometri

della Provincia di CASALE MONF.

DATA 21 - 4 - 1976

Firma: [signature]

Ultima planimetria in atti

Data presentazione:27/04/1976 - Data: 02/06/2020 - n. T40647 - Richiedente: [redacted]
Totale schede: 1 - Formato di acquisizione: A3(297x420) - Formato stampa richiesto: A4(210x297)

bbricati - Situazione al 02/06/2020 - Comune di CONZANO (C977) - < Foglio: 9 - Particella: 97 - Subalterno: 1 > Firmato Da: [redacted] n.Emesso22 Da: piano: ARUBAPEC T-1; S.P.A. NG CA 3 Serial#: 730f37a9725b93916a03ecd001f0eb

10 mm

Data presentazione:27/04/1976 - Data: 02/06/2020 - n. T40648 - Richiedente: [redacted]

1184

MODULARIO F. - Cat. e T. - 315

MINISTERO DELLE FINANZE

DIREZIONE GENERALE DEL CATASTO E DEI SERVIZI TECNICI ERARIALI

Mod B (*Nuovo Catasto Edilizio Urbano*)

Lire 15

65


NUOVO CATASTO EDILIZIO URBANO

(R. DECRETO-LEGGE 13 APRILE 1939, N. 652)

Planimetria dell'immobile situato nel Comune di CONZANO MONF. *Via* Raineri 22

Ditta [redacted] (1) [redacted] (2) il ~~20-1-1922~~ (2)

Allegata alla dichiarazione presentata all'Ufficio Tecnico Erariale di ALESSANDRIA

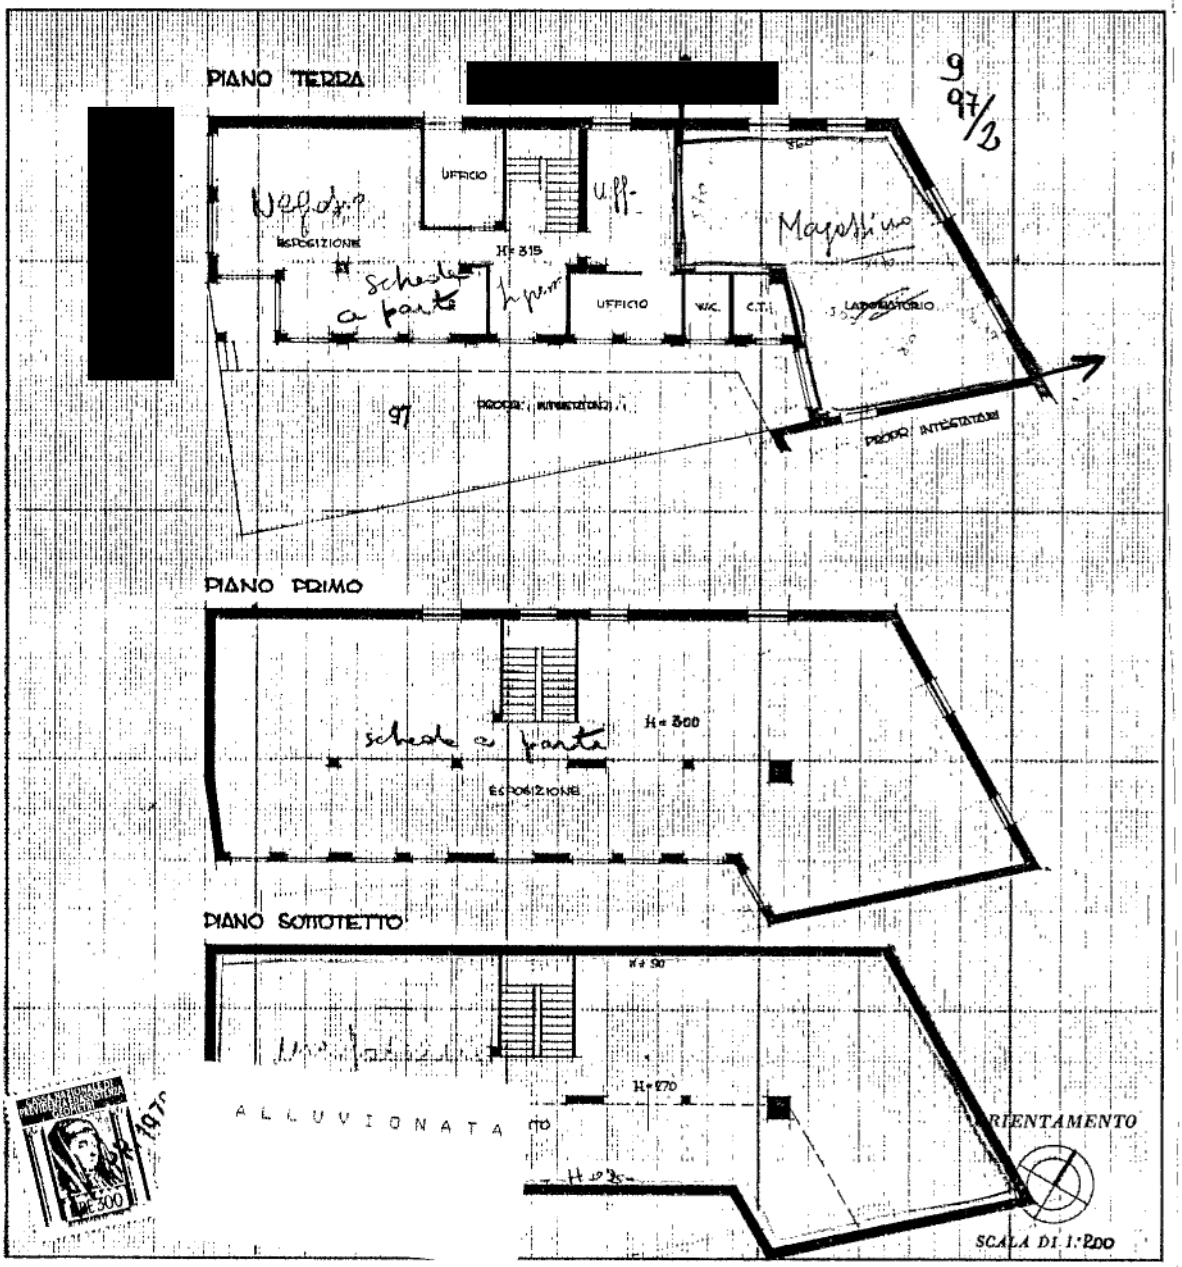

SPAZIO RISERVATO PER LE ANNOTAZIONI D'UFFICIO

DATA 27 APR. 1976

PROT. N°

P. 9 N. 97 sub 1

Compilata dal Geometra
(Titolo, nome e cognome del tecnico)
Claudio GINEVRO

Iscritto all'Albo dei Geometri

~~della Provincia~~ di CASALE MONF.

DATA 21-4-1976

Firma: Ginev

LRS - OFFICINA C.V. - ROMA

Ultima planimetria in atti

Data presentazione:27/04/1976 - Data: 02/06/2020 - n. T40648 - Richiedente: [redacted]
Totale schede: 1 - Formato di acquisizione: A3(297x420) - Formato stampa richiesto: A4(210x297)

bbricati - Situazione al 02/06/2020 - Comune di CONZANO (C977) - < Foglio: 9 - Particella: 97 - Subalterno: 2 > Firmato Da: [redacted] n.Emesso22 Da: piano: ARUBAPEC T-2; S.P.A. NG CA 3 Serial#: 730f37a9725b93916a03ecd001f0eb

Data presentazione:16/03/1989 - Data: 02/06/2020 - n. T40649 - Richiedente: [redacted]

[redacted]

MODULARIO
F. rig. rend. 497


MINISTERO DELLE FINANZE
DIREZIONE GENERALE DEL CATASTO E DEI SS.TT.EE.

CATASTO EDILIZIO URBANO (RDL 13-4-1939, n. 652)

MOD. BN (CEU)

LIRE 250

Planimetria di u.i.u. in Comune di CONZANO via Raineri civ. 103

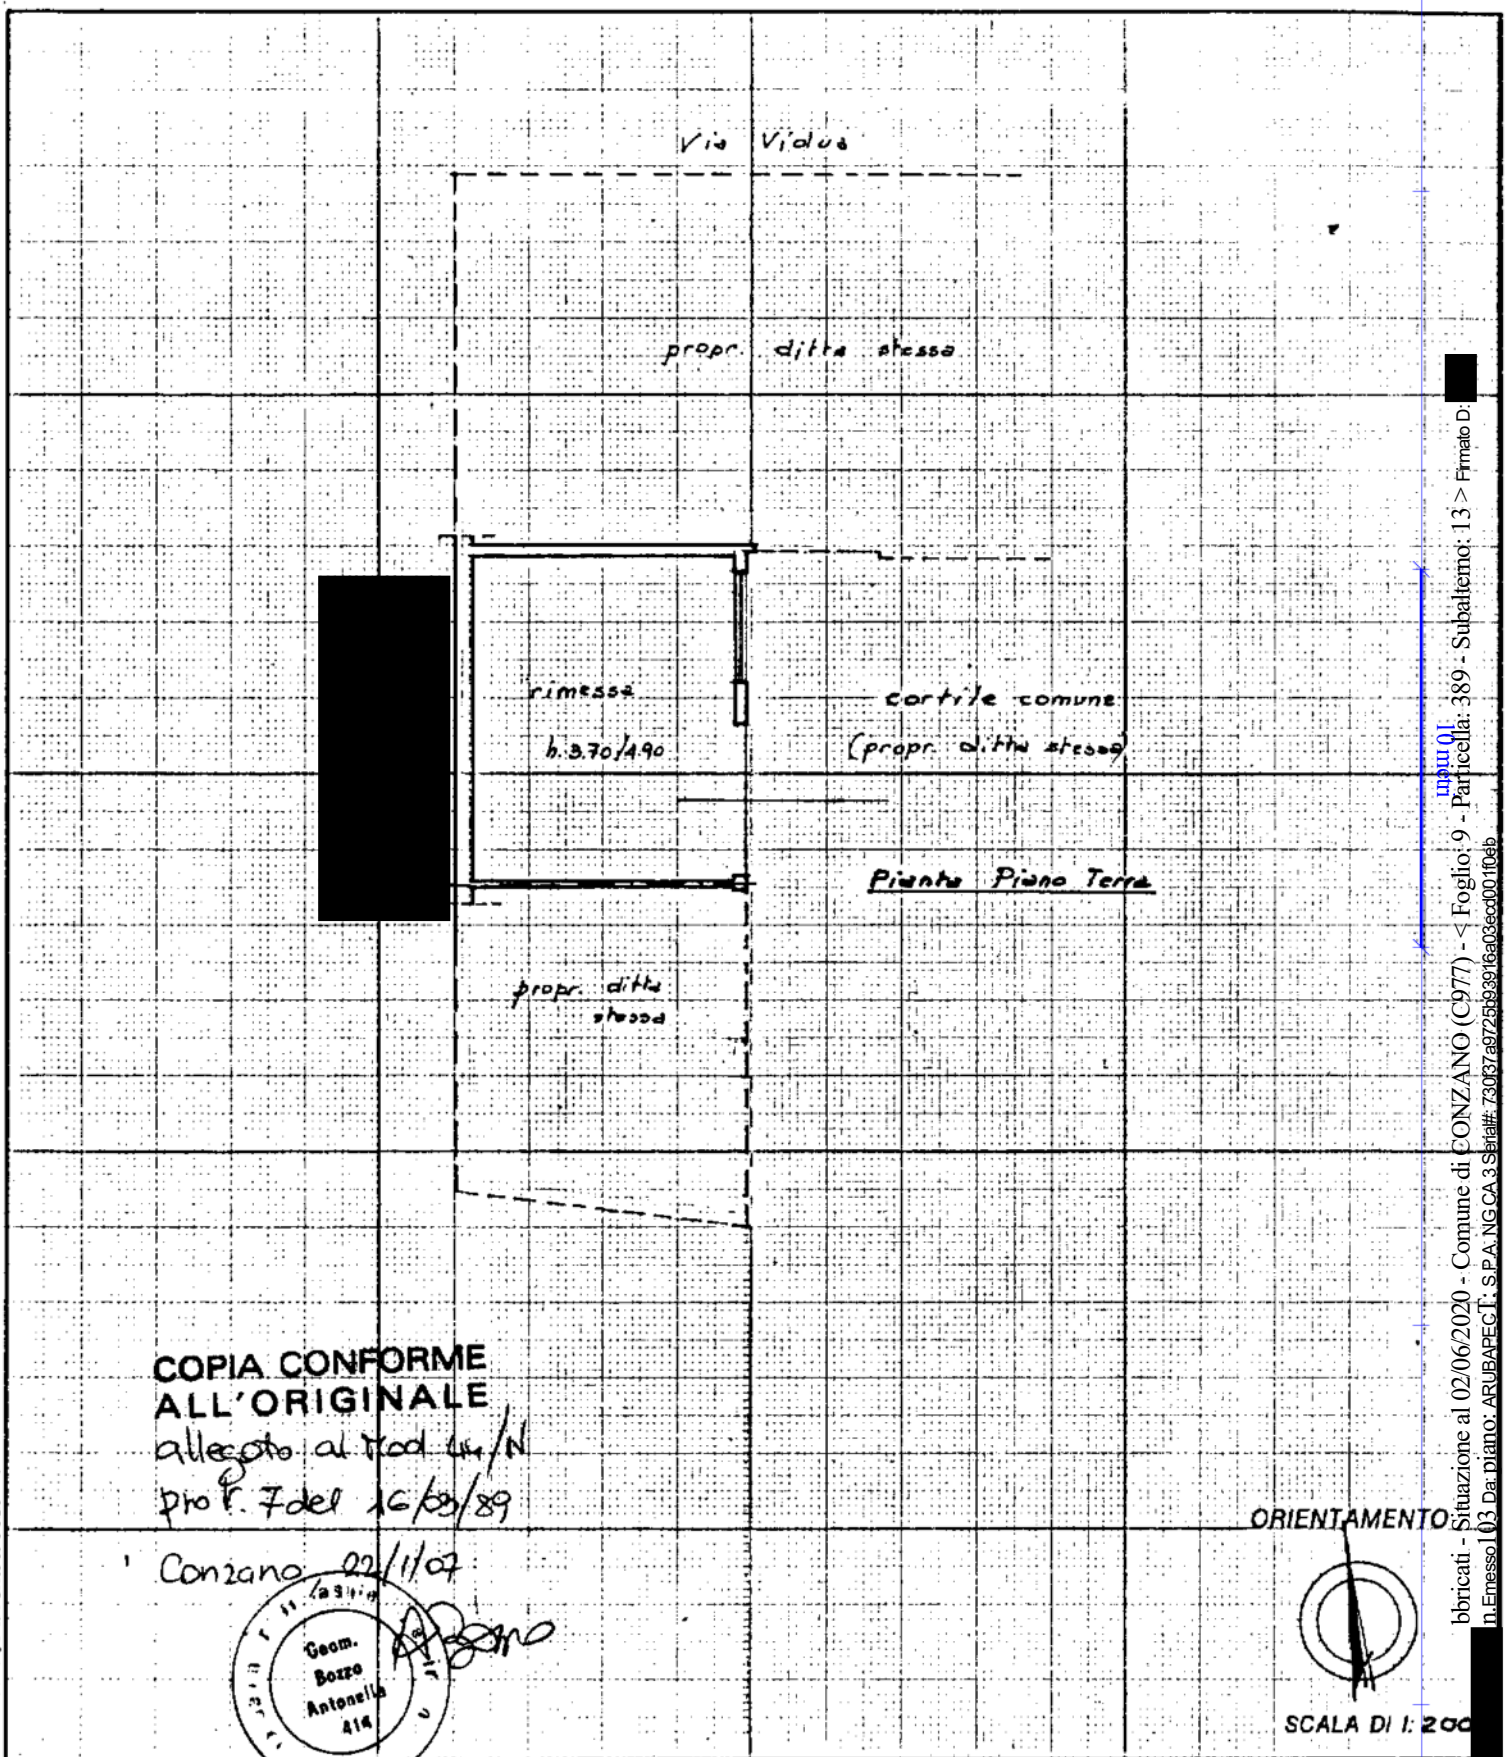

COPIA CONFORME
ALL'ORIGINALE
allegato al Mod. 44/N
prot. 7 del 16/03/89

Conzano 22/11/07

Geom. Bozzo Antonella 414

Ultima planimetria in atti

Data presentazione:16/03/1989 - Data: 02/06/2020 - n. [redacted]

Totale schede: 1 - Formato di acquisizione: A4(210x297) - Formato stampa richiesto: A4(210x297)

Dichiarazione di N.C.T.

Denuncia di variazione

Compilata dal (Titolo, cognome e nome) Geometri

Identificativi Catastali: F. 9 n. 389 sub. 13

Iscritto all'albo de I Geometri della provincia di CASALE n. 33

RISERVATO ALL'UFFICIO

Catasto dei Fabbricati - Situazione al 02/06/2020 - Comune di CONZANO (C977) - < Foglio: 9 - Particella: 389 - Subalterno: 13 > Firmato D: [redacted] n. Emesso 103 Da Piano: ARUBAPEC T: S.P.A. NG CA 3 Serial#: 73037a9725b939f6a03ec0001f0eb

Data presentazione:16/03/1989 - Data: 02/06/2020 - n. T40650 - Richiedente: [redacted]

MODULARIO F. rig. rend 497

MINISTERO DELLE FINANZE


DIREZIONE GENERALE DEL CATASTO E DEI SS.TT.EE.

CATASTO EDILIZIO URBANO (RDL 13-4-1939, n. 652)

MOD. BN (CEU)

LIRE 250

Planimetria di u.i.u. in Comune di CONZANO via Vidua civ. 21

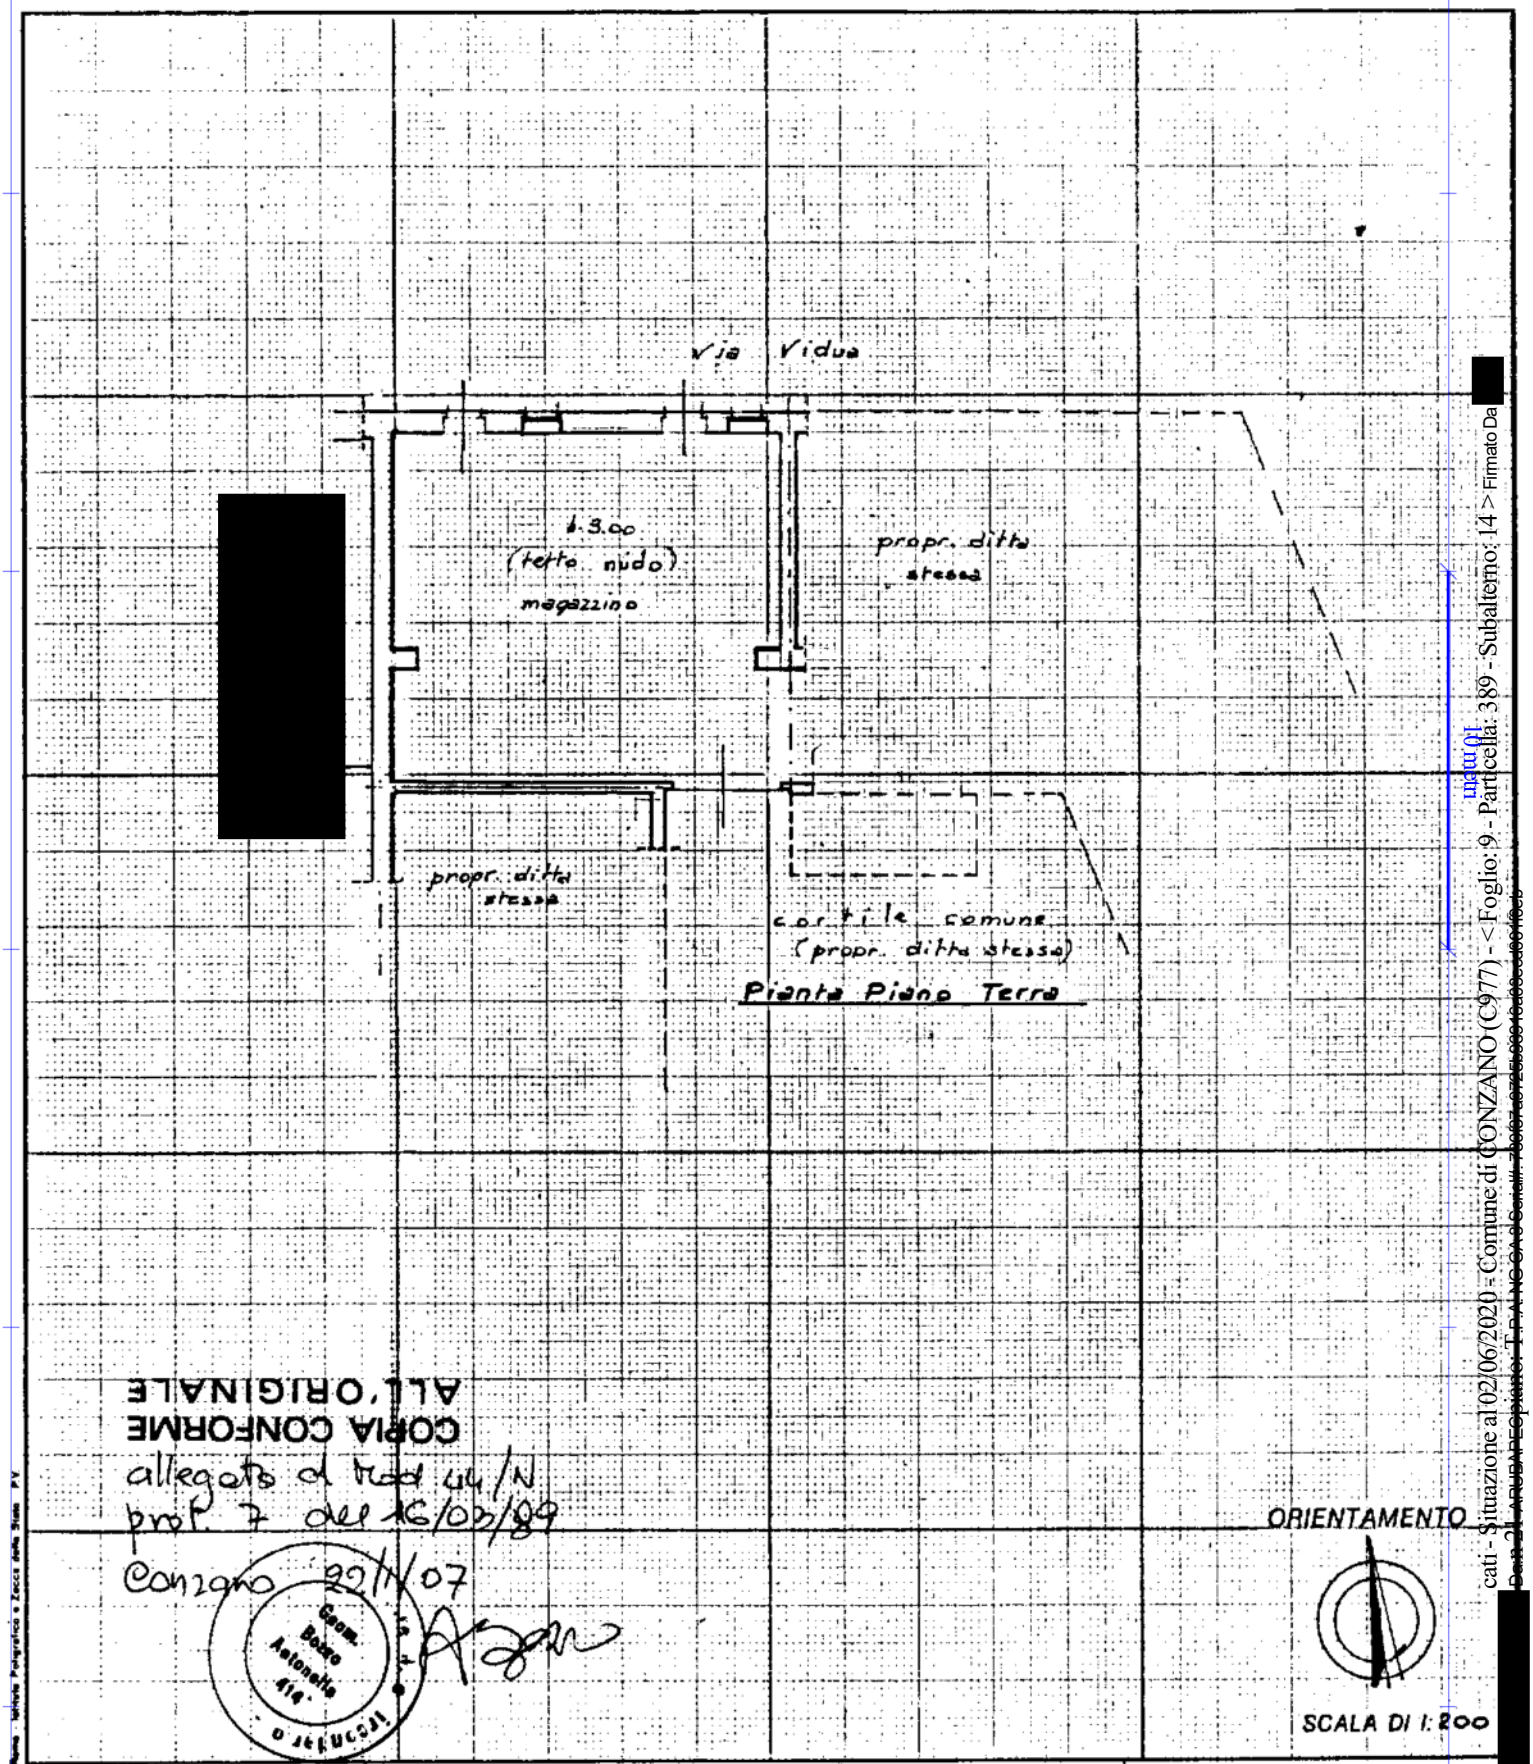

COPIA CONFORME ALL'ORIGINALE
allegato al mod 44/N
prot. 7 del 16/03/89
Conzano 22/11/07

ORIENTAMENTO

SCALA DI 1:200

Ultima planimetria in atti ☐
Denuncia di variazione ☑
Compilata dal .....
Data 9/04/2020 - [redacted]

Identificativi catastali
F. 9
n. 389 sub. 14

Iscritto all'albo de' Geometri
della provincia di CASALE M.to n. 33

1989

RISERVATO ALL'UFFICIO

Totale schede: 1 - Formato di acquisizione: A4(210x297) - Formato stampa richiesto: A4(210x297)

Catasto Fabbricati - Situazione al 02/06/2020 - Comune di CONZANO (C977) - < Foglio: 9 - Particella: 389 - Subalterno: 14 >
Firmato Da: [redacted] Emesso Da: ARUBAPEC S.p.A. NG CA 3 Serial#: 5bbe0

Data presentazione:16/03/1989 - Data: 02/06/2020 - n. T40651 - Richiedente: [redacted]

MODULARIO
F. rig. rend. 497


MINISTERO DELLE FINANZE
DIREZIONE GENERALE DEL CATASTO E DEI SS.TT.EE.

CATASTO EDILIZIO URBANO (RDL 13-4-1939, n. 652)

MOD. BN (CEU)

LIRE 250

Planimetria di u.i.u. in Comune di CONZANO via Raineri civ. 107

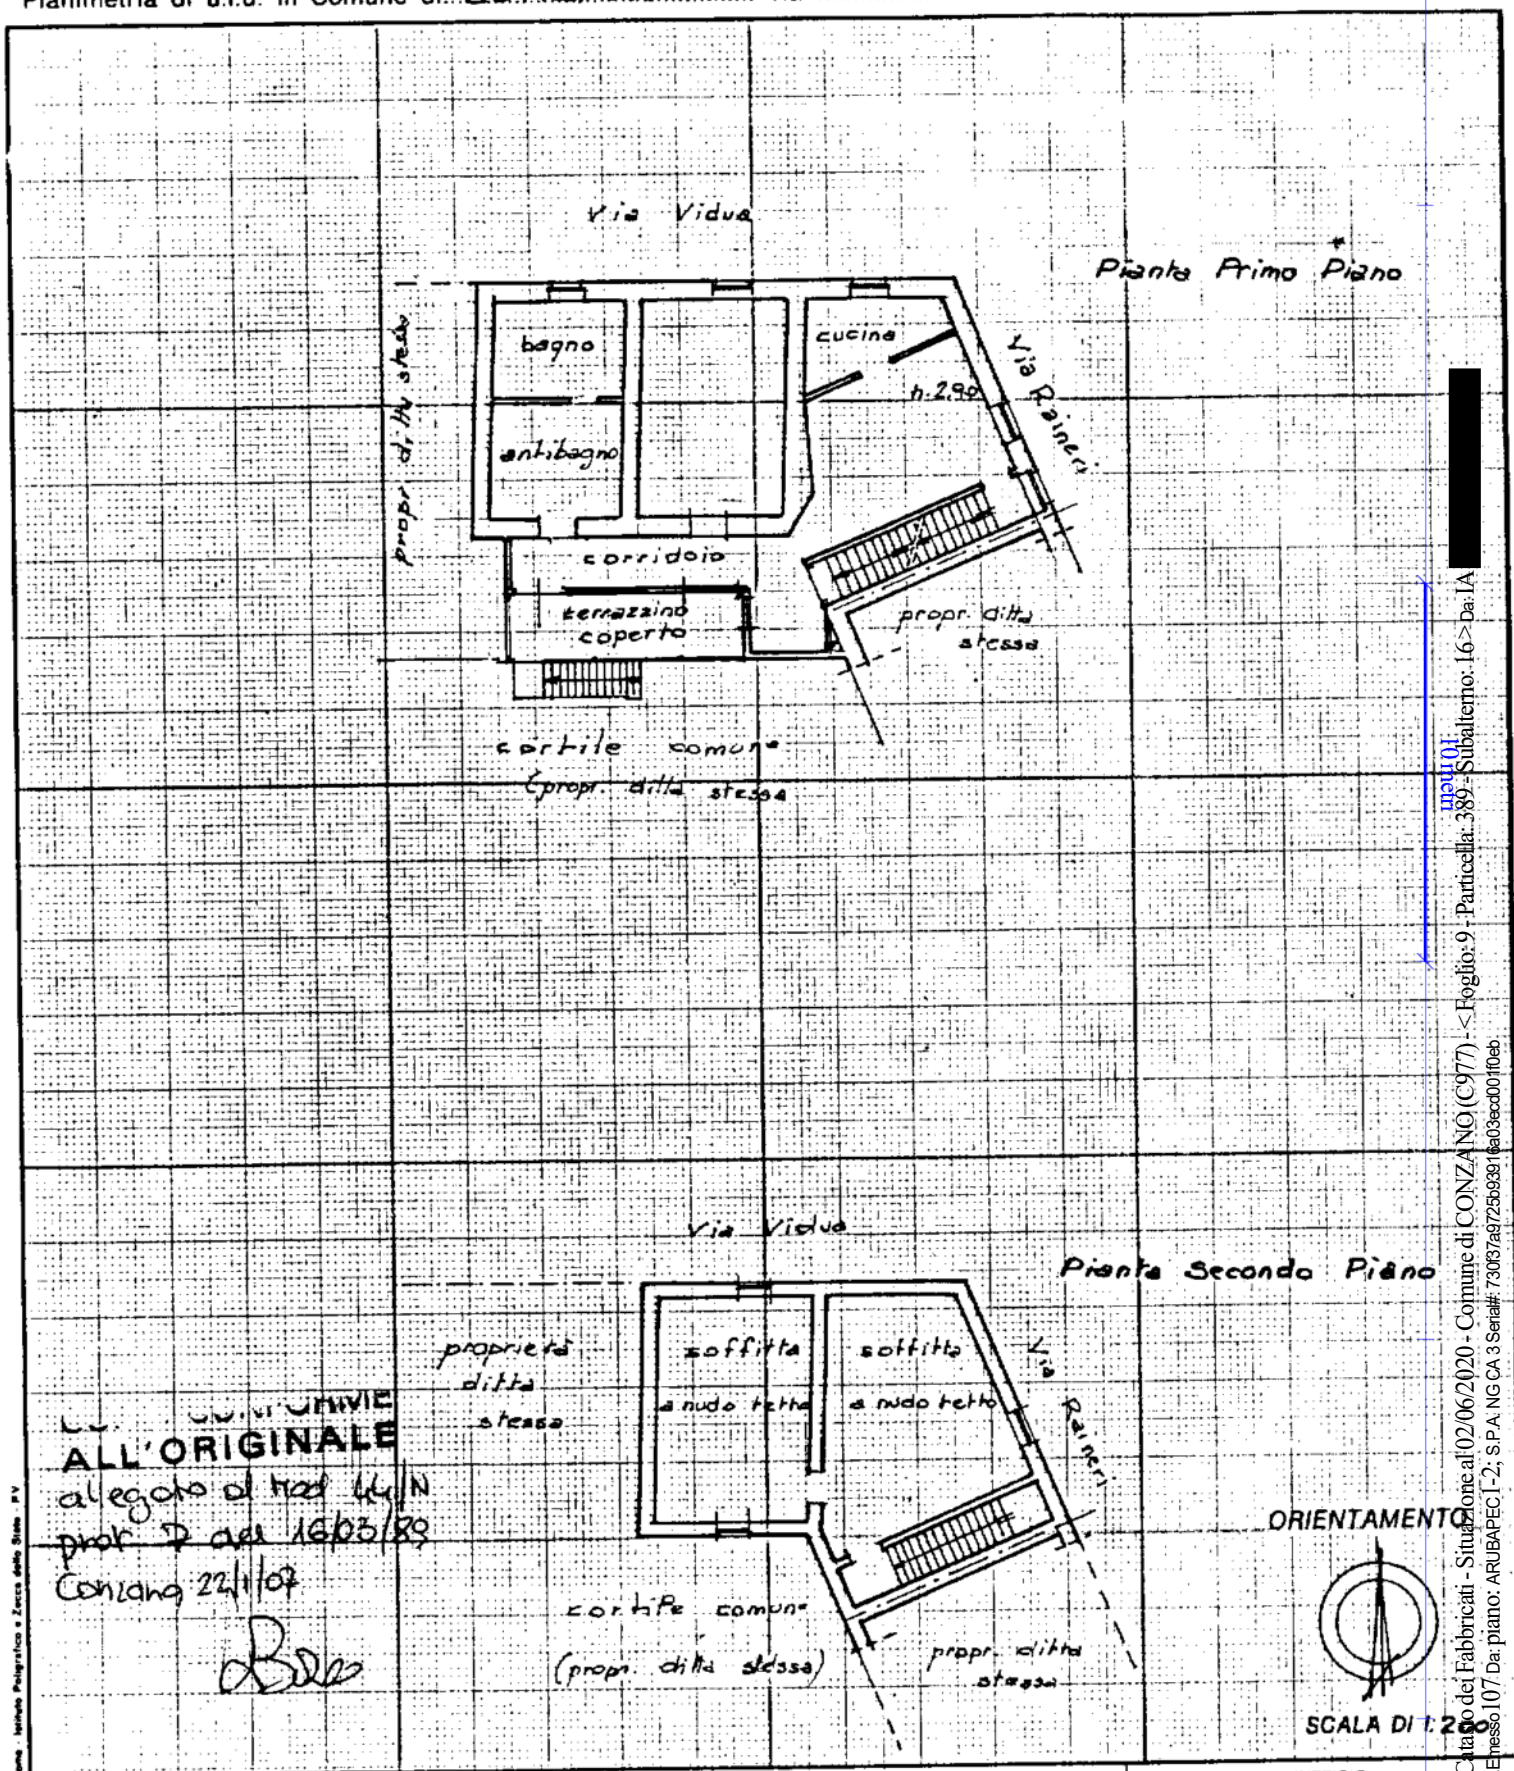

ALL'ORIGINALE
allegato al mod 44/N
prot 2 del 16/03/89
Conzano 22/1/07

Ultima planimetria in atti

Data presentazione: 16/03/1989 - Data: 02/06/2020 - n. T4[redacted]

Totale schede: 1 - Formato di acquisizione: A4(210x297) - Formato stampa richiesto: A4(210x297)

Dichiarazione di N.C. ☐
Denuncia di variazione ☑
Identificativi catastali
F. 9
n. 389 sub. 16

Compilata dal ...
(T...)
Iscritto all'albo de... geometri
della provincia di CASALE n. 33

RISERVATO ALL'UFFICIO

Firmato

Catasto dei Fabbricati - Situazione al 02/06/2020 - Comune di CONZANO (C977) - < Foglio: 9 - Particella: 389 - Subalterno: 16 >
Da: IA
mapi 01
n. Emesso 107 Da: piano: ARUBAPEC 1-2; S.P.A. NG CA 3 Serial#: 73037a9725b9391 6a03ecd00ff0eb.

Agenzia del Territorio
CATASTO FABBRICATI
Ufficio Provinciale di
Alessandria


Dichiarazione protocollo n. AL0103348 del 14/04/2009

Planimetria di u.i.u. in Comune di Conzano

Via Raineri civ. 101

Identificativi Catastali:	Compilata da:
Sezione:	Brezza Enrico
Foglio: 9	Iscritto all'albo:
Particella: 389	Geometri
Subalterno: 21	Prov. Casale Monferrato N. 453

Scheda n. 1 Scala 1:200

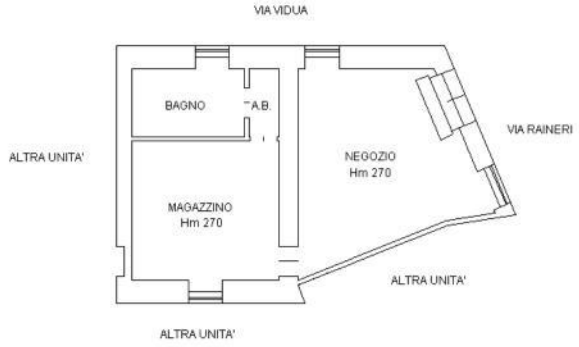

PIANTA PIANO TERRENO

NORD

Ultima planimetria in atti

bbricati - Situazione al 02/06/2020 - Comune di CONZANO (C977) - < Foglio: 9 - Particella: 389 - Subalterno: 21 > Firmato Da: [redacted] n.Emesso 101 Da: piano:ARUBAPEC T; S.P.A. NG CA 3 Serial#: 730f37a9725b939916a03ecd001f0eb

Agenzia del Territorio
CATASTO FABBRICATI
Ufficio Provinciale di
Alessandria


Dichiarazione protocollo n. AL0103348 del 14/04/2009

Planimetria di u.i.u. in Comune di Conzano


Via Raineri civ. 103

Identificativi Catastali:	Compilata da:
Sezione:	Brezza Enrico
Foglio: 9	Iscritto all'albo: Geometri
Particella: 389	
Subalterno: 22	Prov. Casale Monferrato N. 453

Scheda n. 1 Scala 1:200

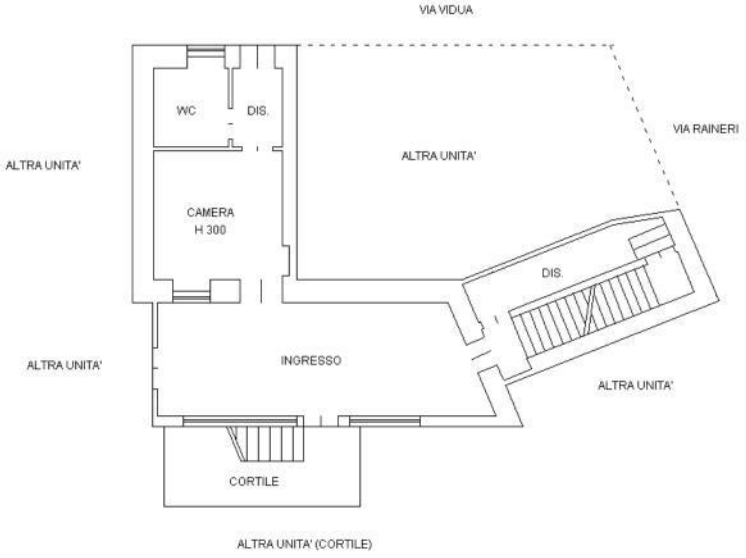

PIANTA PIANO TERRENO

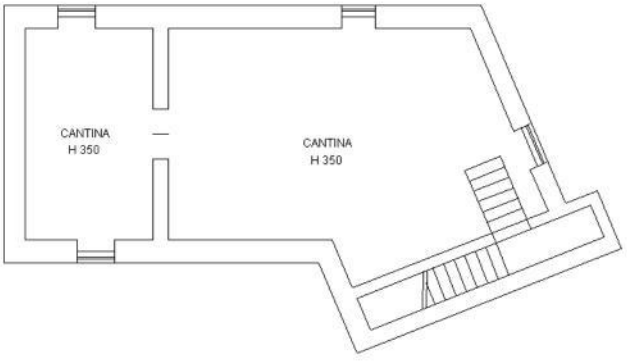

PIANTA PIANO INTERRATO



Ultima planimetria in atti

bbricati - Situazione al 02/06/2020 - Comune di CONZANO (C977) - < Foglio: 9 - Particella: 389 - Subalterno: 22 > Firmato Da: [redacted] n.Emesso 103 Da: piano:ARUBAPEC T-S1; S.P.A. NG CA 3 Serial#: 730f37a9725b93916a03ecdd001f0eb

Data presentazione:11/05/1990 - Data: 02/06/2020 - n. T40701 - Richiedente: [redacted]

MODULARIO
F. rig. rend. 487

MINISTERO DELLE FINANZE
DIREZIONE GENERALE DEL CATASTO E DEI SS.TT.EE.

CATASTO EDILIZIO URBANO (RDL 13-4-1939, n. 652)

MOD. BN (CEU)


LIRE 250

Planimetria di u.i.u. in Comune di CONZANO via MEZZAVILLA civ.

PIANTA PIANO TERRA



PIANTA PIANO PRIMO

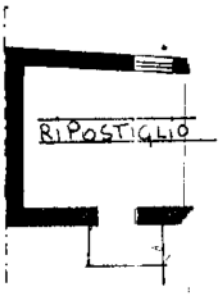



ESTRATTO DI MAPPA FG. 9

SCALA 1: 2000

ORIENTAMENTO

SCALA DI 1: 200

Dichiarazione di N.C.
Denuncia di variazione ☒

Identificativi catastali:
Sez. [illegible] Foglio [illegible]
n. 541 sub. [illegible]
[illegible] [illegible]

Compilata dal GEOM GENESIO MARIO
(Titolo, cognome e nome)

Iscritto all'albo de[illegible]
della provincia di [illegible]

data 10 MAG. 1990

RISERVATO ALL'UFFICIO

11/5/90
Prot. 623

Ultima planimetria in atti
Data presentazione:11/05/1990 - Data: 02/06/2020 - n. T40701 - Richiedente: [redacted]
Totale schede: 1 - Formato di acquisizione: A4(210x297) - Formato stampa richiesto: A4(210x297)

Catasto dei Fabbricati - Situazione al 02/06/2020 - Comune di CONZANO (C977) - < Foglio: 9 - Particella: 249 - Subalterno: 2 > Firmato Da: [redacted] Emesso n.Da: SN ARUBAPEC piano: T - I.S.P.A. NG CA 3 Serial#: 730f37a9f725b93916a03ecd001f0eb

Data presentazione:11/05/1990 - Data: 02/06/2020 - n. T40702 - Richiedente: [redacted]

MODULARIO
F. rig. rend. 487

MINISTERO DELLE FINANZE
DIREZIONE GENERALE DEL CATASTO E DEI SS.TT.EE.


CATASTO EDILIZIO URBANO (RDL 13-4-1939, n. 652)

MOD. BN (CEU)

LIRE 250

Planimetria di u.i.u. in Comune di CONZANO via MEZZAVILLA civ.

PIANTA PIANO TERRA

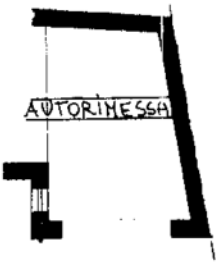



ESTRATTO DI MAPPA FG. 9

SCALA 1: 2000

ORIENTAMENTO

SCALA DI 1: 200

Dichiarazione di N.C. [ ]
Denuncia di variazione [X]

Identificativi catastali:
F. 9
n. 248 sub. 1

Compilata dal (Titolo, cognome e nome)

Iscritto all'albo de

della provincia di

data 10 MAG. 1990 Firma

RISERVATO ALL'UFFICIO
11/5/90
Rob. 23

Catasto dei fabbricati - Situazione al 02/06/2020 - Comune di CONZANO (C977) - < Foglio: 9 - Particella: 248 - Subalterno: 1 > Firmato Da: [redacted] PASI Emesso da: SN UBAP Ciano: T, PA NG CA3 Serial#: 7303fa9725b3391fca05ecd0010eb

Ultima planimetria in atti

Data presentazione:11/05/1990 - Data: 02/06/2020 - n. T40702 - Richiedente: [redacted]

Totale schede: 1 - Formato di acquisizione: A4(210x297) - Formato stampa richiesto: A4(210x297)

Data presentazione:11/05/1990 - Data: 02/06/2020 - n. T40703 - Richiedente: [redacted]

MODULARIO
F. rig. rend. 497


MINISTERO DELLE FINANZE
DIREZIONE GENERALE DEL CATASTO E DEI SS.TT.EE.

CATASTO EDILIZIO URBANO (RDL 13-4-1939, n. 652)

MOD. BN (CEU)
LIRE 250

Planimetria di u.i.u. in Comune di CONZANO via MEZZAVILLA civ.

PIANTA PIANO PRIMO

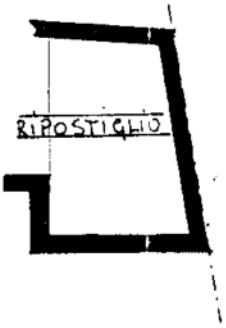



ESTRATTO DI MAPPA FG. 9

SCALA 1 : 2000

ORIENTAMENTO

SCALA DI 1: 200

Dichiarazione di N.C. ☐
Denuncia di variazione ☒

Identificativi catastali
F. 9 n. 248 sub. 2

Compilata dal GEOM. CERESA MAURO
(Titolo, cognome e nome)

Iscritto all'albo de[illegible]
della provincia di CASALE

data [illegible] Firma

RISERVATO ALL'UFFICIO
11/5/90
Prot. n. 23

Ultima planimetria in atti
Data presentazione:11/05/1990 - Data: 02/06/2020 - n. T40703 - Richiedente: [redacted]
Totale schede: 1 - Formato di acquisizione: A4(210x297) - Formato stampa richiesto: A4(210x297)

Fabbricati - Situazione al 02/06/2020 - Comune di CONZANO (C977) - < Foglio: 9 - Particella: 248 - Subalterno: 2 > Firmato Da: [redacted] 10 mesi
Emesso da: SNAITOMAPCpia [redacted] 1; SPAINGCA3Serial#: 30578972008891680360e0001b6b

Data presentazione:11/05/1990 - Data: 02/06/2020 - n. T40705 - Richiedente: [redacted]

MODULARIO
F. rig. rend. 487

MINISTERO DELLE FINANZE
DIREZIONE GENERALE DEL CATASTO E DEI SS.TT.EE.

CATASTO EDILIZIO URBANO (RDL 13-4-1939, n. 652)

MOD. BN (CEU)


LIRE 250

Planimetria di u.i.u. in Comune di CONZANO via MEZZAVILLA civ.

PIANTA PIANO TERRA



PIANTA PIANO PRIMO

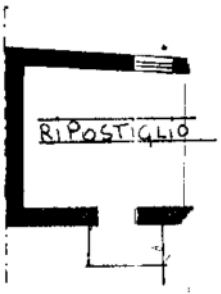



ESTRATTO DI MAPPA FG. 9

SCALA 1: 2000

ORIENTAMENTO

SCALA DI 1: 200

Dichiarazione di N.C.
Denuncia di variazione ☒

Identificativi catastali:
Sez. ...
n. 541 sub. ...

Compilata dal GEOM. GENESIO MARIO
(Titolo, cognome e nome)

Iscritto all'albo de[redacted]
della provincia di [redacted]

data 10 MAG. 1990

RISERVATO ALL'UFFICIO
11/5/90
Prot. 623

Ultima planimetria in atti
Data presentazione:11/05/1990 - Data: 02/06/2020 - n. T40705 - Richiedente: [redacted]
Totale schede: 1 - Formato di acquisizione: A4(210x297) - Formato stampa richiesto: A4(210x297)

Catasto dei Fabbricati - Situazione al 02/06/2020 - Comune di CONZANO (C977) - < Foglio: 9 - Particella: 542 - Subalterno: 0 > Firmato Da: [redacted] Emesso n.Da: SN ARUBAPEC piano: T - 1 S.P.A. NG CA 3 Serial#: 730f37a9f725b93916a03ecd001f0eb

Data presentazione:21/03/1977 - Data: 02/06/2020 - n. T40729 - Richiedente: [redacted]

MODULARIO F - Cat. 8 T - 315

MINISTERO DELLE FINANZE

DIREZIONE GENERALE DEL CATASTO E DEI SERVIZI TECNICI ERARIALI

Mod B (Nuovo Catasto Edilizio Urbano)

Lire 15

NUOVO CATASTO EDILIZIO URBANO

(R. DECRETO-LEGGE 13 APRILE 1939, N. 652)

Planimetria dell'immobile situato nel Comune di CONZANO MONF. *Via* RAINERI 22

[redacted]

PIANO TERRA

STESSA DITTA

CORTILE STESSA DITTA

H = 5,35

2

STESSA DITTA

STESSA DITTA

ORIENTAMENTO

SCALA DI 1:100

SPAZIO RISERVATO PER LE ANNOTAZIONI D'UFFICIO	
DATA PROT. N°	C/6

Compilata dal (Titolo, nome e cognome del tecnico)
Ing. Umberto COPPO

Iscritto all'Albo degli Ingegneri

della Provincia di ALESSANDRIA

DATA 14 - 3 - 1977

Firma: C/to

L.R.S. - OFFICINA C.N. - ROMA

Ultima planimetria in atti

Data presentazione:21/03/1977 - Data: 02/06/2020 - n. T40729 - Richiedente: [redacted]
Totale schede: 1 - Formato di acquisizione: A3(297x420) - Formato stampa richiesto: A4(210x297)

10 metri

ituazione al 02/06/2020 - Comune di CONZANO (C977) - < Foglio: 9 - Particella: 439 - Subalterno: 1 >
to dei [redacted] Da: n. ARUBAPEC4 piano:S.P.A.T.; NG CA 3 Serial#: 730f37a9725b93916a03ecd001f0eb Firmato Da: [redacted] Emesso

Agenzia delle Entrate
CATASTO FABBRICATI
Ufficio Provinciale di
Alessandria

Dichiarazione protocollo n. AL0108581 del 26/09/2017

Planimetria di u.i.u. in Comune di Conzano

Via Lanza Giovanni civ. 4


Identificativi Catastali:
Sezione:
Foglio: 9
Particella: 439
Subalterno: 5

Compilata da:
Musso Paolo

Iscritto all'albo:
Geometri

Prov. Casale Monferrato N. 00562

Scheda n. 1 Scala 1:200

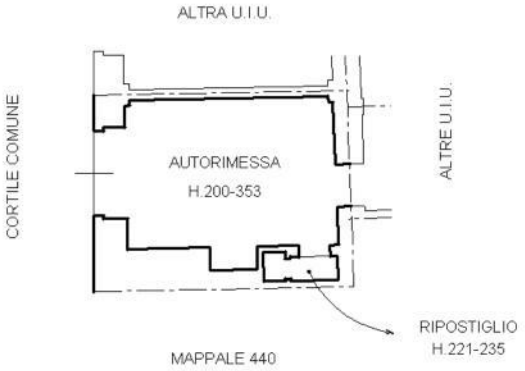

PIANO TERRENO



ituazione al 02/06/2020 - Comune di CONZANO (C977) - < Foglio: 9 - Particella: 439 - Subalterno: 5 > Firmato Da: [redacted]
to dei [redacted]
Da: n. ARUBAPEC4 piano: S.P.A. T; NG CA 3 Serial#: 730f37a9725b93916a03ecd001f0eb

Data presentazione:21/03/1977 - Data: 02/06/2020 - n. T40731 - Richiedente: [redacted]

1171

MODULARIO F - Cat. 5 T - 315

MINISTERO DELLE FINANZE

DIREZIONE GENERALE DEL CATASTO E DEI SERVIZI TECNICI ERARIALI

MOD B (*Nuovo Catasto Edilizio Urbano*)

Lire 15


99 NUOVO CATASTO EDILIZIO URBANO

(R. DECRETO-LEGGE 13 APRILE 1939, N. 652)

Planimetria dell'immobile situato nel Comune di CONZANO *Via* RAINERI 22

Ditta [redacted]

Allegata alla dichiarazione presentata all'Ufficio Tecnico Erariale di ALESSANDRIA

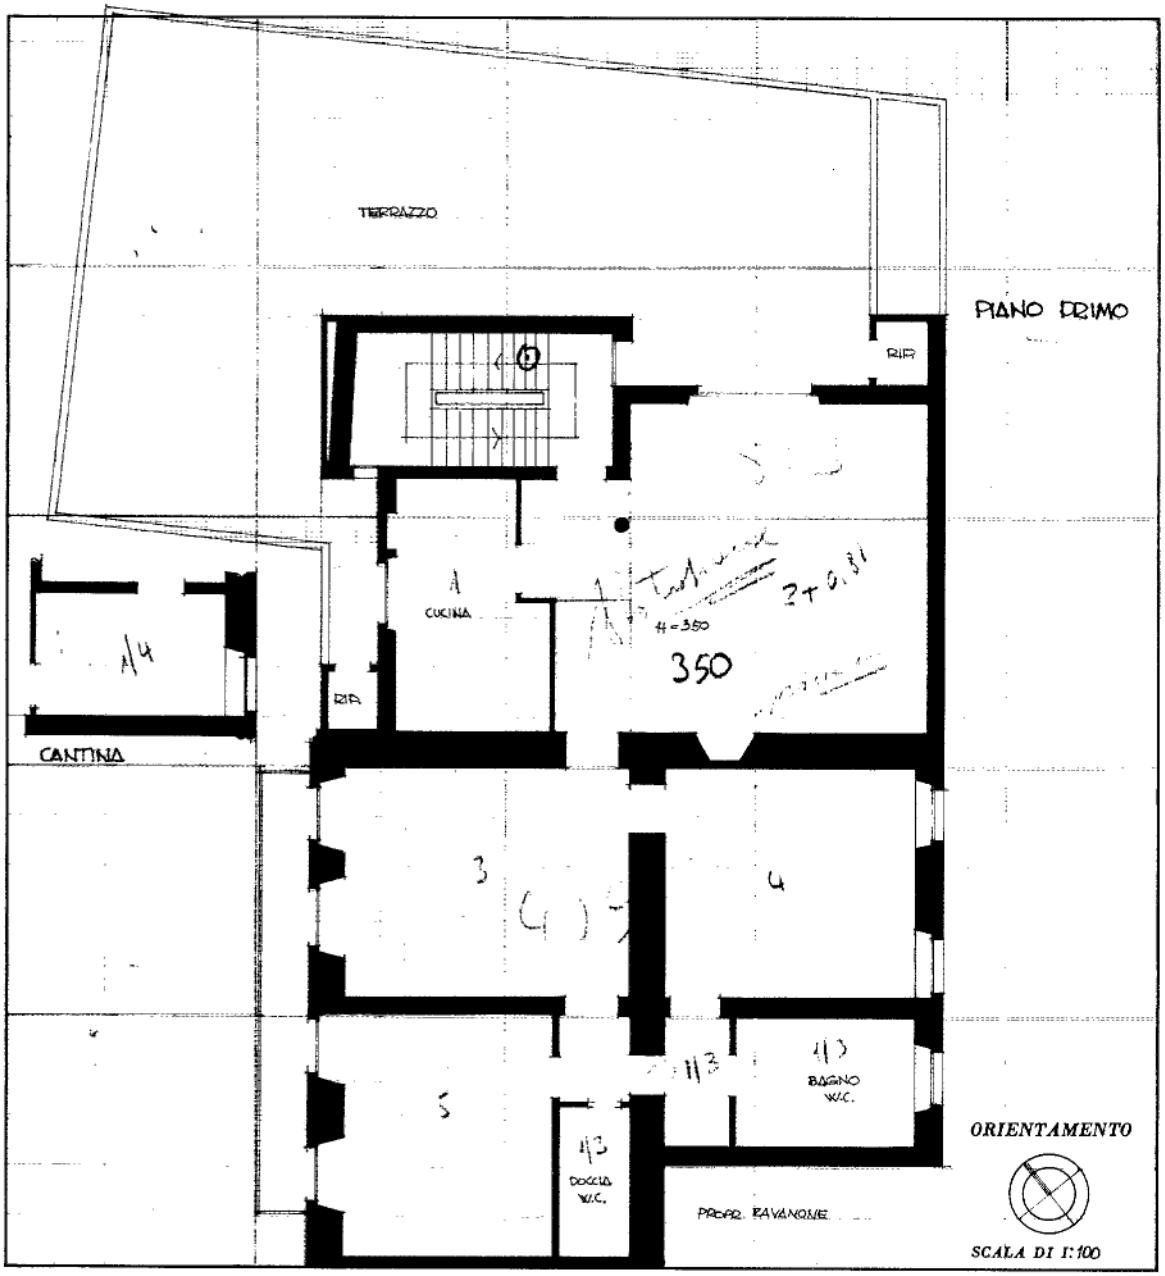

SPAZIO RISERVATO PER LE ANNOTAZIONI D'UFFICIO

DATA

PROT. N°

Compilata dal (Titolo, nome e cognome del tecnico)
Ing. Umberto Coppo

Iscritto all'Albo degli Ingegneri

della Provincia di ALESSANDRIA

DATA 15 - 3 - 1977

Firma: [signature]

LIT. S. - OFFICINA C.V. - ROMA

Ultima planimetria in atti

Data presentazione:21/03/1977 - Data: 02/06/2020 - n. T40731 - Richiedente: [redacted]
Totale schede: 1 - Formato di acquisizione: A3(297x420) - Formato stampa richiesto: A4(210x297)

ituazione al 02/06/2020 - Comune di CONZANO (C977) - < Foglio: 9 - Particella: 439 - Subalterno: 3 >
to dei [redacted] Emesso da: n. ARUBAPEC4 piano:S.P.A. T-1;NG CA 3 Serial#: 73037a9725b9391 6a03ecd001f0eb
10 mesi
Firmato Da: [redacted]

Data presentazione:21/03/1977 - Data: 02/06/2020 - n. T40732 - Richiedente: [redacted]

1171

MODULARIO F - Cat. 5 T - 315

MINISTERO DELLE FINANZE

DIREZIONE GENERALE DEL CATASTO E DEI SERVIZI TECNICI ERARIALI

MOD B (*Nuovo Catasto Edilizio Urbano*)

Lire 15


99 NUOVO CATASTO EDILIZIO URBANO

(R. DECRETO-LEGGE 13 APRILE 1939, N. 652)

Planimetria dell'immobile situato nel Comune di CONZANO *Via* RAINERI 22

Ditta [redacted]

Allegata alla dichiarazione presentata all'Ufficio Tecnico Erariale di ALESSANDRIA

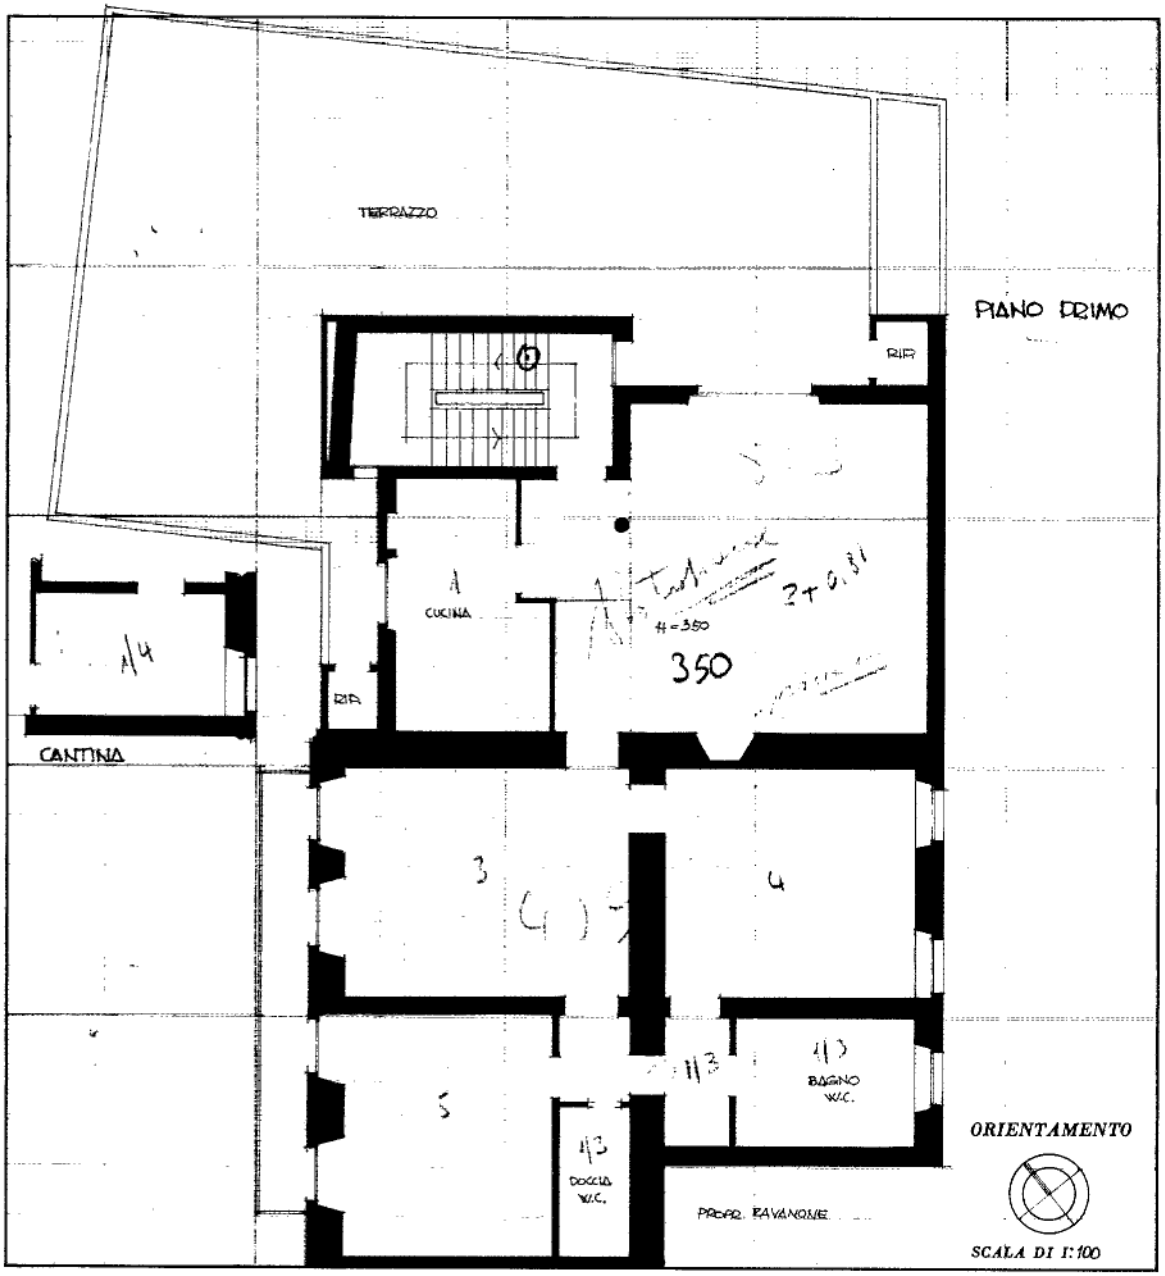

SPAZIO RISERVATO PER LE ANNOTAZIONI D'UFFICIO

DATA

PROT. N°

Compilata dal (Titolo, nome e cognome del tecnico)
Ing. Umberto Coppo

Iscritto all'Albo degli Ingegneri

della Provincia di ALESSANDRIA

DATA 15 - 3 - 1977

Firma: [signature]

LIT. S. - OFFICINA C.V. - ROMA

Ultima planimetria in atti

Data presentazione:21/03/1977 - Data: 02/06/2020 - n. T40732 - Richiedente: [redacted]
Totale schede: 1 - Formato di acquisizione: A3(297x420) - Formato stampa richiesto: A4(210x297)

Catasto dei fabbricati - situazione al 02/06/2020 - Comune di CONZANO (C977) - < Foglio: 9 - Particella: 523 - Subalterno: 2 >
Emesso da: n. ARUBAPEC4 piano:S.P.A. T-1;NG CA 3 Serial#: 73037a9725b9391 6a03ecd001f0eb
Firmato Da: [redacted]
10 mesi

Data presentazione:21/03/1977 - Data: 02/06/2020 - n. T40733 - Richiedente: [redacted]

MODULARIO F - Cat. S. T. - 315

1183

MINISTERO DELLE FINANZE

DIREZIONE GENERALE DEL CATASTO E DEI SERVIZI TECNICI ERARIALI

Mod. B (*Nuovo Catasto Edilizio Urbano*)

Lire 15

NUOVO CATASTO EDILIZIO URBANO


(R. DECRETO-LEGGE 13 APRILE 1939, N. 652)

100

Planimetria dell'immobile situato nel Comune di CONZANO *Via* RAINERI 22

Ditta [redacted]

Allegata alla dichiarazione presentata all'Ufficio Tecnico Erariale di ALESSANDRIA

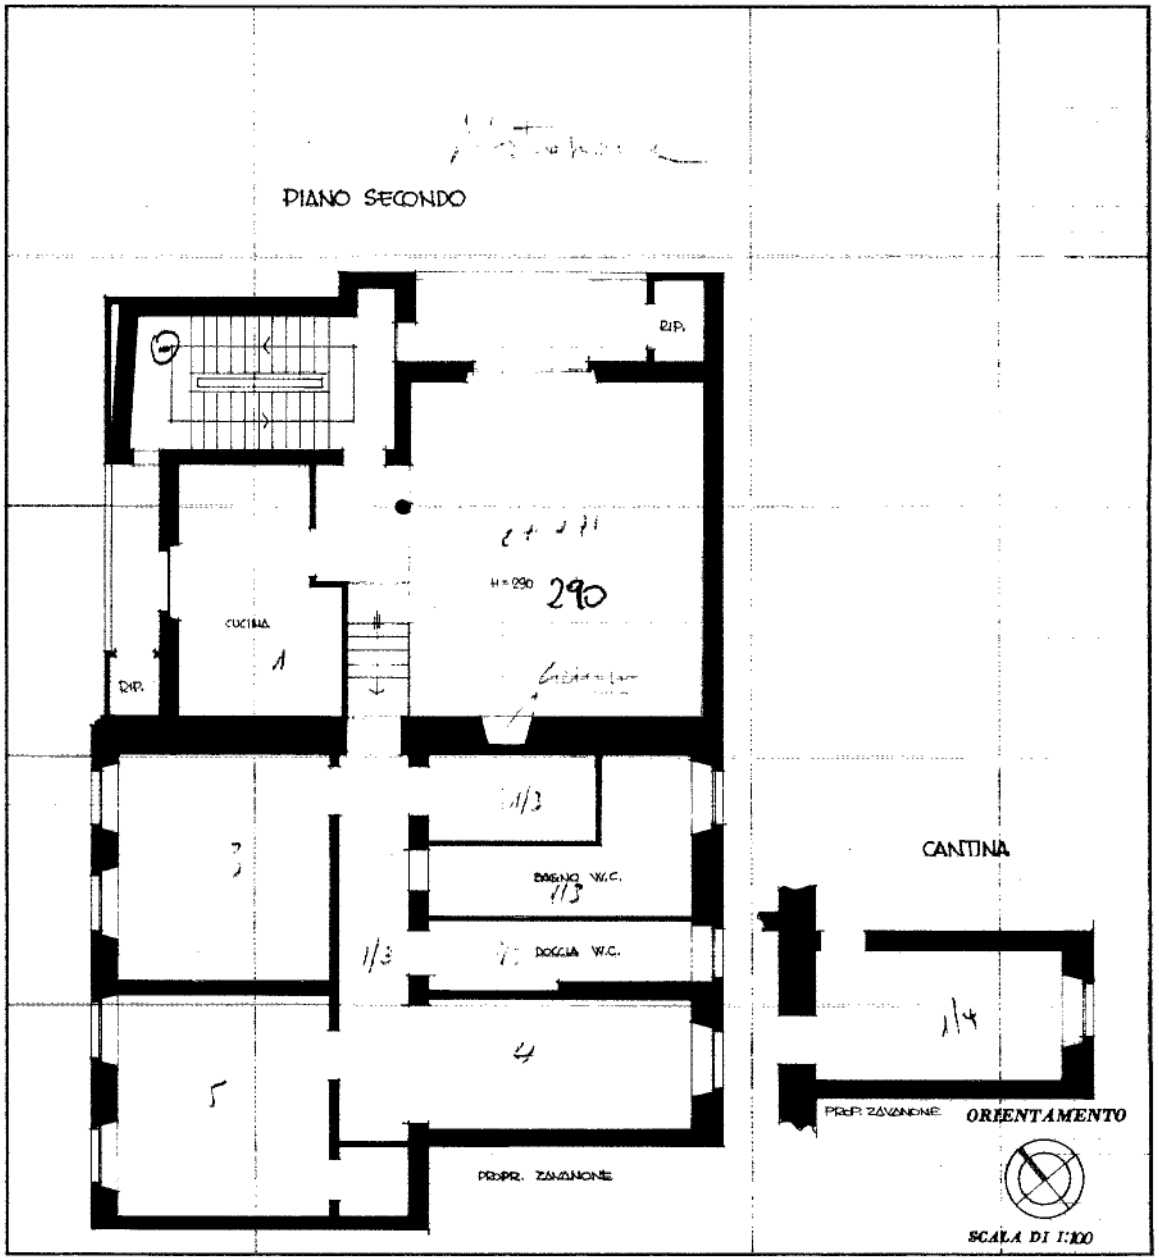

SPAZIO RISERVATO PER LE ANNOTAZIONI D'UFFICIO

DATA

PROT. N°

Compilata dal Ing. Umberto COPPO
(Titolo, nome e cognome del tecnico)

Iscritto all'Albo degli Ingegneri

della Provincia di ALESSANDRIA

DATA 16 - 3 - 1977

Firma: [signature]

I.P.S.-OFFICINA C.V.-ROMA

Ultima planimetria in atti

Data presentazione:21/03/1977 - Data: 02/06/2020 - n. T40733 - Richiedente: [redacted]
Totale schede: 1 - Formato di acquisizione: A3(297x420) - Formato stampa richiesto: A4(210x297)

10 metri

situazione al 02/06/2020 - Comune di CONZANO (C977) - < Foglio: 9 - Particella: 439 - Subalterno: 4 >
to dei [redacted] Da: n. ARUBAPEC4 piano:S.P.A. T-2;NG CA 3 Serial#: 73037a9725b9391 6a03ecd001f0eb Firmato Da: [redacted] Emesso

Data presentazione:21/03/1977 - Data: 02/06/2020 - n. T40734 - Richiedente: [redacted]

MODULARIO F - Cat. S. T. - 315

1183

MINISTERO DELLE FINANZE

DIREZIONE GENERALE DEL CATASTO E DEI SERVIZI TECNICI ERARIALI

Mod. B (*Nuovo Catasto Edilizio Urbano*)

Lire 15

NUOVO CATASTO EDILIZIO URBANO


(R. DECRETO-LEGGE 13 APRILE 1939, N. 652)

100

Planimetria dell'immobile situato nel Comune di CONZANO *Via* RAINERI 22

Ditta [redacted]

Allegata alla dichiarazione presentata all'Ufficio Tecnico Erariale di ALESSANDRIA

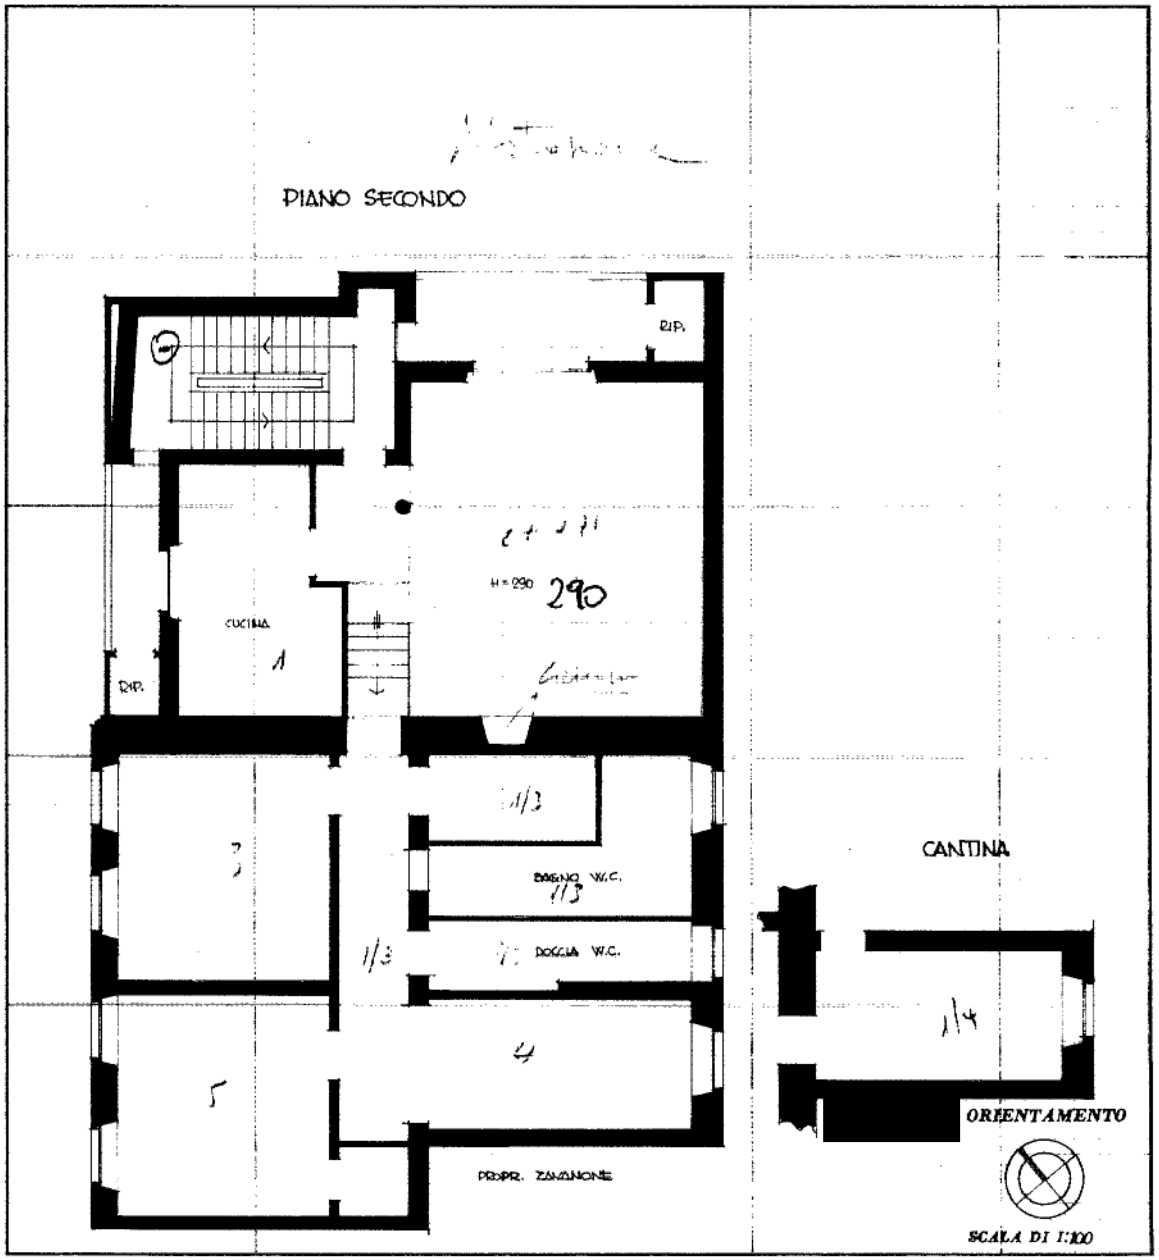

SPAZIO RISERVATO PER LE ANNOTAZIONI D'UFFICIO

DATA

PROT. N°

Compilata dal Ing. Umberto COPPO
(Titolo, nome e cognome del tecnico)

Iscritto all'Albo degli Ingegneri

della Provincia di ALESSANDRIA

DATA 16 - 3 - 1977

Firma: [redacted]

I.P.S.-OFFICINA C.V.-ROMA

Ultima planimetria in atti

Data presentazione:21/03/1977 - Data: 02/06/2020 - n. T40734 - Richiedente: [redacted]
Totale schede: 1 - Formato di acquisizione: A3(297x420) - Formato stampa richiesto: A4(210x297)

10 metri

situazione al 02/06/2020 - Comune di CONZANO (C977) - < Foglio: 9 - Particella: 523 - Subalterno: 3 >
to dei [redacted] Da: n. ARUBAPEC4 piano:S.P.A. T-2;NG CA 3 Serial#: 73037a9725b9391 6a03ecd001f0eb Firmato Da: [redacted] Emesso

Ultima planimetria in atti
Data presentazione:21/03/1977 - Data: 02/06/2020 - n. T40749 - Richiedente: [redacted]
Totale schede: 1 - Formato di acquisizione: A2(420x594) - Formato stampa richiesto: A4(210x297)

Data presentazione:21/03/1977 - Data: 02/06/2020 - n. T40749 - Richiedente: [redacted]

MOD. A (Nuovo Catasto Edilizio Urbano)

MINISTERO DELLE FINANZE
DIREZIONE GENERALE DEL CATASTO E DEI SERVIZI TECNICI ERARIALI

NUOVO CATASTO EDILIZIO URBANO

(R. DECRETO-LEGGE 13 APRILE 1939, N. 652)


Lire 50

Foglio

Planimetria dell'immobile situato nel Comune di CONZANO *Via* RAINERI 22

Ditta [redacted]

Allegata alla dichiarazione presentata all'Ufficio Tecnico Erariale di ALESSANDRIA

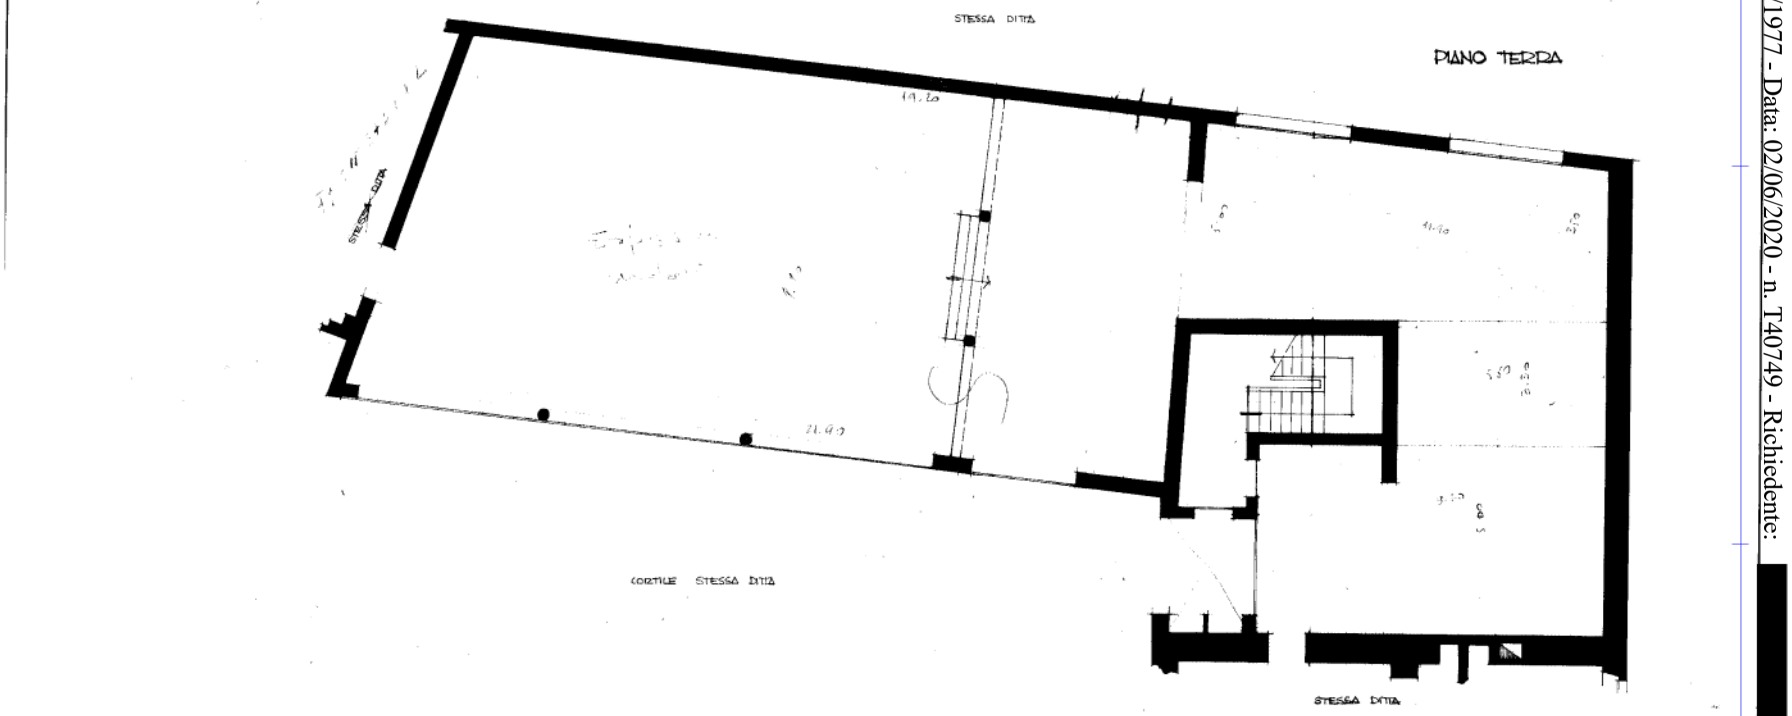

ORIENTAMENTO

SCALA DI 1:100

SPAZIO RISERVATO PER LE ANNOTAZIONI D'UFFICIO	
DATA PROT. N°	Fg 9 N°. 523 sub 1 6

Compilata dal (Titolo, nome e cognome del tecnico)
Ing. Umberto COPPO
Iscritto all'Albo degli Ingegneri
della Provincia di ALESSANDRIA
DATA 14 · 3 · 1977
Firma: [signature]

10 metri

to dei [redacted] it [redacted] /06/2020 - Comune di CONZANO (C977) - < Foglio: 9 - Particella: 523 - Subalterno: 1 > Firmato Da: [redacted]
[redacted] Emesso [redacted] Da: [redacted] 4 piano:S.P.A.T; NG CA 3 Serial#: 730f37a9725b93916a03ecd001f0eb

Data: 14/07/2020 - n. T75768 - Richiedente: [redacted]

Agenzia delle Entrate
CATASTO FABBRICATI
Ufficio Provinciale di
Alessandria

Dichiarazione protocollo n. AL0111014 del 29/09/2017

Planimetria di u.i.u. in Comune di Conzano

Via Lanza Giovanni civ. 4

Identificativi Catastali:
Sezione:
Foglio: 9
Particella: 439
Subalterno: 7

Compilata da:
Musso Paolo

Iscritto all'albo:
Geometri

Prov. Casale Monferrato N. 00562

Scheda n. 1 Scala 1:200



PIANO TERRENO

Ultima planimetria in atti

Data: 14/07/2020 - n. T75768 - Richiedente: [redacted]
Totale schede: 1 - Formato di acquisizione: A4(210x297) - Formato stampa richiesto: A4(210x297)

/07/2020 - Comune di CONZANO (C977) - < Foglio: 9 - Particella: 439 - Subalterno: 7 > Firmato Da: [redacted]
4 piano: S.P.A. T; NG CA 3 Serial#: 73087a9725b93916a03ecd001f0eb
to dei it Da: [redacted]
Emesso [redacted]

Data: 14/07/2020 - n. T75770 - Richiedente: [redacted]

Agenzia delle Entrate
CATASTO FABBRICATI
Ufficio Provinciale di
Alessandria

Dichiarazione protocollo n. AL0111014 del 29/09/2017

Planimetria di u.i.u. in Comune di Conzano

Via Lanza Giovanni civ. 4


Identificativi Catastali:
Sezione:
Foglio: 9
Particella: 439
Subalterno: 8

Compilata da:
Musso Paolo

Iscritto all'albo:
Geometri

Prov. Casale Monferrato N. 00562

Scheda n. 1 Scala 1:200

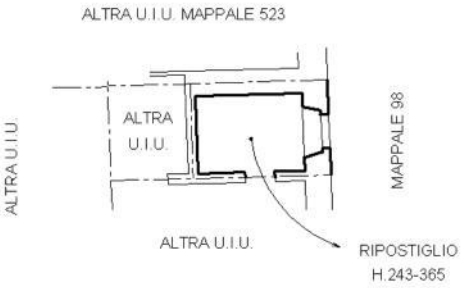

PIANO TERRENO

Ultima planimetria in atti

Data: 14/07/2020 - n. T75770 - Richiedente: [redacted]
Totale schede: 1 - Formato di acquisizione: A4(210x297) - Formato stampa richiesto: A4(210x297)

/07/2020 - Comune di CONZANO (C977) - < Foglio: 9 - Particella: 439 - Subalterno: 8 > Firmato Da: [redacted]
4 piano: S.P.A. T; NG CA 3 Serial#: 730f37a9725b893916a03ecd001f0eb
to dei it Da: [redacted]
Emesso [redacted]

Agenzia delle Entrate
CATASTO FABBRICATI
Ufficio Provinciale di
Alessandria

Dichiarazione protocollo n. AL0111014 del 29/09/2017

Planimetria di u.i.u. in Comune di Conzano

Via Lanza Giovanni civ. 4


Identificativi Catastali:
Sezione:
Foglio: 9
Particella: 439
Subalterno: 9

Compilata da:
Musso Paolo

Iscritto all'albo:
Geometri

Prov. Casale Monferrato N. 00562

Scheda n. 1 Scala 1:200

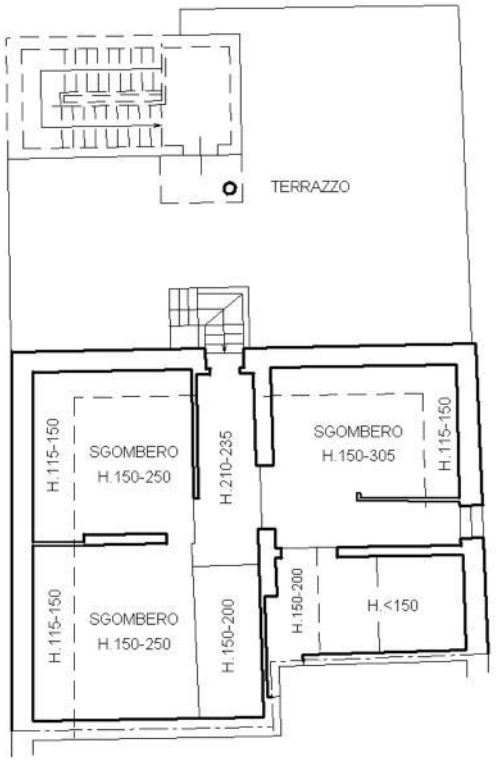

MAPPALE 440

PIANO TERZO

/07/2020 - Comune di CONZANO (C977) - < Foglio: 9 - Particella: 439 - Subalterno: 9 > Firmato Da: [redacted] Da: [redacted] it
4 piano: S.P.A. 3; NG CA 3 Serial#: 730f37a9725b939116a03ecd001f0eb
to dei Emesso da: [redacted]

Ultima planimetria in atti