STUDIO TECNICO MANCINI
di MANCINI Geom. MARCO
Via San Tommaso n° 46 63900 FERMO (FM)
Tel. 0734/224651 Fax 0734/277396 E-mail: geom.mancini.marco@virgilio.it
E-mail certificata: marco.mancini5@geopec.it



Foto 1: Vista esterna negozio e appartamento in Via Faleria n. 102



Foto 2: Vista esterna negozio e appartamento in Via Faleria n. 102

STUDIO TECNICO MANCINI
di MANCINI Geom. MARCO
Via San Tommaso n° 46 63900 FERMO (FM)
Tel. 0734/224651 Fax 0734/277396 E-mail: geom.mancini.marco@virgilio.it
E-mail certificata: marco.mancini5@geopec.it



Foto 3: Vista esterna corte esclusiva in Via Faleria n. 102



Foto 4: Vista esterna corte esclusiva in Via Faleria n. 102

STUDIO TECNICO MANCINI
di MANCINI Geom. MARCO
Via San Tommaso n° 46 63900 FERMO (FM)
Tel. 0734/224651 Fax 0734/277396 E-mail: geom.mancini.marco@virgilio.it
E-mail certificata: marco.mancini5@geopec.it



Foto 5: Vista esterna negozio e appartamento in Via Faleria n. 102



Foto 6: Vista esterna appartamento al piano terzo Via Faleria n. 102

STUDIO TECNICO MANCINI
di MANCINI Geom. MARCO
Via San Tommaso n° 46 63900 FERMO (FM)
Tel. 0734/224651 Fax 0734/277396 E-mail: geom.mancini.marco@virgilio.it
E-mail certificata: marco.mancini5@geopec.it



Foto 7: Vista esterna negozio e ingresso condominiale appartamento Via Faleria n. 102



Foto 8: Vista interna negozio al piano terra Via Faleria n. 102

STUDIO TECNICO MANCINI
di MANCINI Geom. MARCO
Via San Tommaso n° 46 63900 FERMO (FM)
Tel. 0734/224651 Fax 0734/277396 E-mail: geom.mancini.marco@virgilio.it
E-mail certificata: marco.mancini5@geopec.it



Foto 9: Vista interna negozio al piano terra Via Faleria n. 102



Foto 10: Vista interna negozio al piano terra Via Faleria n. 102

STUDIO TECNICO MANCINI
di MANCINI Geom. MARCO
Via San Tommaso n° 46 63900 FERMO (FM)
Tel. 0734/224651 Fax 0734/277396 E-mail: geom.mancini.marco@virgilio.it
E-mail certificata: marco.mancini5@geopec.it



Foto 11: Vista interna negozio al piano terra Via Faleria n. 102



Foto 12: Vista interna negozio al piano terra Via Faleria n. 102

STUDIO TECNICO MANCINI
di MANCINI Geom. MARCO
Via San Tommaso n° 46 63900 FERMO (FM)
Tel. 0734/224651 Fax 0734/277396 E-mail: geom.mancini.marco@virgilio.it
E-mail certificata: marco.mancini5@geopec.it



Foto 13: Vista interna negozio al piano terra Via Faleria n. 102



Foto 14: Vista interna negozio al piano terra Via Faleria n. 102

STUDIO TECNICO MANCINI
di MANCINI Geom. MARCO
Via San Tommaso n° 46 63900 FERMO (FM)
Tel. 0734/224651 Fax 0734/277396 E-mail: geom.mancini.marco@virgilio.it
E-mail certificata: marco.mancini5@geopec.it



Foto 15: Vista interna negozio al piano terra Via Faleria n. 102



Foto 16: Vista interna negozio al piano terra Via Faleria n. 102

STUDIO TECNICO MANCINI
di MANCINI Geom. MARCO
Via San Tommaso n° 46 63900 FERMO (FM)
Tel. 0734/224651 Fax 0734/277396 E-mail: geom.mancini.marco@virgilio.it
E-mail certificata: marco.mancini5@geopec.it



Foto 17: Vista interna negozio al piano terra Via Faleria n. 102



Foto 18: Vista interna appartamento al piano terzo Via Faleria n. 102

STUDIO TECNICO MANCINI
di MANCINI Geom. MARCO
Via San Tommaso n° 46 63900 FERMO (FM)
Tel. 0734/224651 Fax 0734/277396 E-mail: geom.mancini.marco@virgilio.it
E-mail certificata: marco.mancini5@geopec.it



Foto 19: Vista interna appartamento al piano terzo Via Faleria n. 102



Foto 20: Vista interna appartamento al piano terzo Via Faleria n. 102

STUDIO TECNICO MANCINI
di MANCINI Geom. MARCO
Via San Tommaso n° 46 63900 FERMO (FM)
Tel. 0734/224651 Fax 0734/277396 E-mail: geom.mancini.marco@virgilio.it
E-mail certificata: marco.mancini5@geopec.it



Foto 21: Vista interna appartamento al piano terzo Via Faleria n. 102



Foto 22: Vista interna appartamento al piano terzo Via Faleria n. 102

STUDIO TECNICO MANCINI
di MANCINI Geom. MARCO
Via San Tommaso n° 46 63900 FERMO (FM)
Tel. 0734/224651 Fax 0734/277396 E-mail: geom.mancini.marco@virgilio.it
E-mail certificata: marco.mancini5@geopec.it



Foto 23: Vista interna appartamento al piano terzo Via Faleria n. 102



Foto 24: Vista interna appartamento al piano terzo Via Faleria n. 102

STUDIO TECNICO MANCINI
di MANCINI Geom. MARCO
Via San Tommaso n° 46 63900 FERMO (FM)
Tel. 0734/224651 Fax 0734/277396 E-mail: geom.mancini.marco@virgilio.it
E-mail certificata: marco.mancini5@geopec.it



Foto 25: Vista interna appartamento al piano terzo Via Faleria n. 102



Foto 26: Vista interna appartamento al piano terzo Via Faleria n. 102

STUDIO TECNICO MANCINI
di MANCINI Geom. MARCO
Via San Tommaso n° 46 63900 FERMO (FM)
Tel. 0734/224651 Fax 0734/277396 E-mail: geom.mancini.marco@virgilio.it
E-mail certificata: marco.mancini5@geopec.it



Foto 27: Vista terrazzo nord dell'appartamento al piano terzo Via Faleria n. 102



Foto 28: Vista esterna soffitta al piano quarto Via Faleria n. 102

STUDIO TECNICO MANCINI
di MANCINI Geom. MARCO
Via San Tommaso n° 46 63900 FERMO (FM)
Tel. 0734/224651 Fax 0734/277396 E-mail: geom.mancini.marco@virgilio.it
E-mail certificata: marco.mancini5@geopec.it



Foto 29: Vista terrazzo sud dell'appartamento al piano terzo
Via Faleria n. 102



Foto 30: Vista terrazzo sud dell'appartamento al piano terzo
Via Faleria n. 102



Foto 31: Vista terrazzo sud dell'appartamento al piano terzo
Via Faleria n. 102



Foto 32: Vista ingresso porta-finestra del ripostigli sottotetto
Via Faleria n. 102



Foto 33: Vista interna ripostiglio sottotetto Via Faleria n. 102



Foto 34: Vista interna soffitta al piano quarto Via Faleria n. 102

STUDIO TECNICO MANCINI
di MANCINI Geom. MARCO
Via San Tommaso n° 46 63900 FERMO (FM)
Tel. 0734/224651 Fax 0734/277396 E-mail: geom.mancini.marco@virgilio.it
E-mail certificata: marco.mancini5@geopec.it



Foto 35: Vista interna soffitta al piano quarto Via Faleria n. 102



Foto 36: Vista esterna negozio al piano terra in Via Parma n. 22



Foto 37: Vista interna negozio al piano terra in Via Parma n. 22



Foto 38: Vista interna negozio al piano terra in Via Parma n. 22

STUDIO TECNICO MANCINI
di MANCINI Geom. MARCO
Via San Tommaso n° 46 63900 FERMO (FM)
Tel. 0734/224651 Fax 0734/277396 E-mail: geom.mancini.marco@virgilio.it
E-mail certificata: marco.mancini5@geopec.it



Foto 39: Vista esterna negozio al piano terra in Via Torino n. 61



Foto 40: Vista interna negozio al piano terra in Via Torino n. 61

STUDIO TECNICO MANCINI
di MANCINI Geom. MARCO
Via San Tommaso n° 46 63900 FERMO (FM)
Tel. 0734/224651 Fax 0734/277396 E-mail: geom.mancini.marco@virgilio.it
E-mail certificata: marco.mancini5@geopec.it



Foto 41: Vista interna negozio al piano terra in Via Torino n. 61



Foto 42: Vista esterna rampa che conduce ai garage Via Marina n. 60

STUDIO TECNICO MANCINI
di MANCINI Geom. MARCO
Via San Tommaso n° 46 63900 FERMO (FM)
Tel. 0734/224651 Fax 0734/277396 E-mail: geom.mancini.marco@virgilio.it
E-mail certificata: marco.mancini5@geopec.it



Foto 43: Vista esterna garage Via Marina n. 60



Foto 44: Vista interna garage Via Marina n. 60

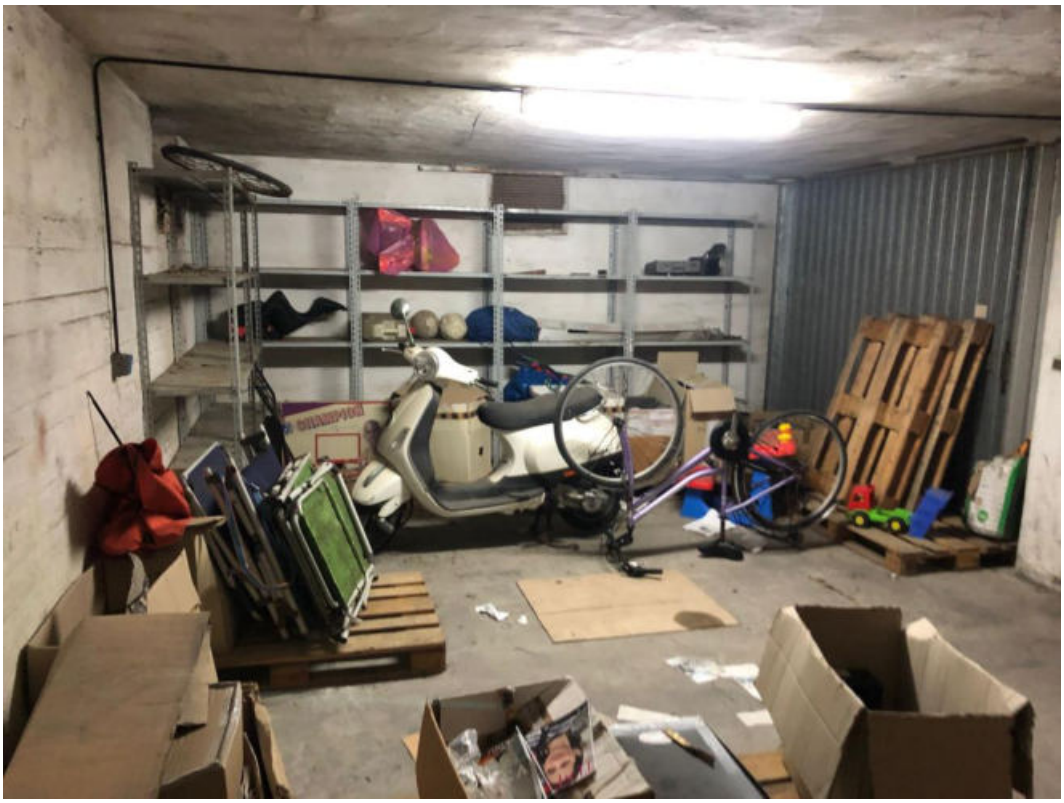


Foto 45: Vista interna garage Via Marina n. 60



Foto 46: Vista interna garage Via Marina n. 60



Foto 47: Vista esterna deposito in Fermo, Via Marina n. 60



Foto 48: Vista esterna deposito in Fermo, Via Marina n. 60

STUDIO TECNICO MANCINI
di MANCINI Geom. MARCO
Via San Tommaso n° 46 63900 FERMO (FM)
Tel. 0734/224651 Fax 0734/277396 E-mail: geom.mancini.marco@virgilio.it
E-mail certificata: marco.mancini5@geopec.it



Foto 49: Vista interna deposito in Fermo, Via Marina n. 60



Foto 50: Vista interna deposito in Fermo, Via Marina n. 60



Foto 51: Vista esterna appartamento in Fermo, Via Marina n. 60



Foto 52: Vista esterna appartamento in Fermo, Via Marina n. 60



Foto 53: Vista interna appartamento in Fermo, Via Marina n. 60



Foto 54: Vista interna appartamento in Fermo, Via Marina n. 60

STUDIO TECNICO MANCINI
di MANCINI Geom. MARCO
Via San Tommaso n° 46 63900 FERMO (FM)
Tel. 0734/224651 Fax 0734/277396 E-mail: geom.mancini.marco@virgilio.it
E-mail certificata: marco.mancini5@geopec.it



Foto 55: Vista interna appartamento in Fermo, Via Marina n. 60



Foto 56: Vista interna appartamento in Fermo, Via Marina n. 60



Foto 57: Vista interna appartamento in Fermo, Via Marina n. 60



Foto 58: Vista terreno (part. 769-770-772) in Fermo, Via Marina n. 60

STUDIO TECNICO MANCINI
di MANCINI Geom. MARCO
Via San Tommaso n° 46 63900 FERMO (FM)
Tel. 0734/224651 Fax 0734/277396 E-mail: geom.mancini.marco@virgilio.it
E-mail certificata: marco.mancini5@geopec.it



Foto 59: Vista terreno (part. 19) in Fermo, Via Marina n. 60



Foto 60: Vista terreno (part. 19) in Fermo, Via Marina n. 60

STUDIO TECNICO MANCINI
di MANCINI Geom. MARCO
Via San Tommaso n° 46 63900 FERMO (FM)
Tel. 0734/224651 Fax 0734/277396 E-mail: geom.mancini.marco@virgilio.it
E-mail certificata: marco.mancini5@geopec.it




Foto 61: Vista terreno (part. 154) in Fermo, Via Marina n. 60



Foto 62: Vista terreno (part. 154) in Fermo, Via Marina n. 60

Planimetria stato dei luoghi – Scala 1:100

Porto S. Elpidio, Foglio 26, Part. 480, Sub. 36

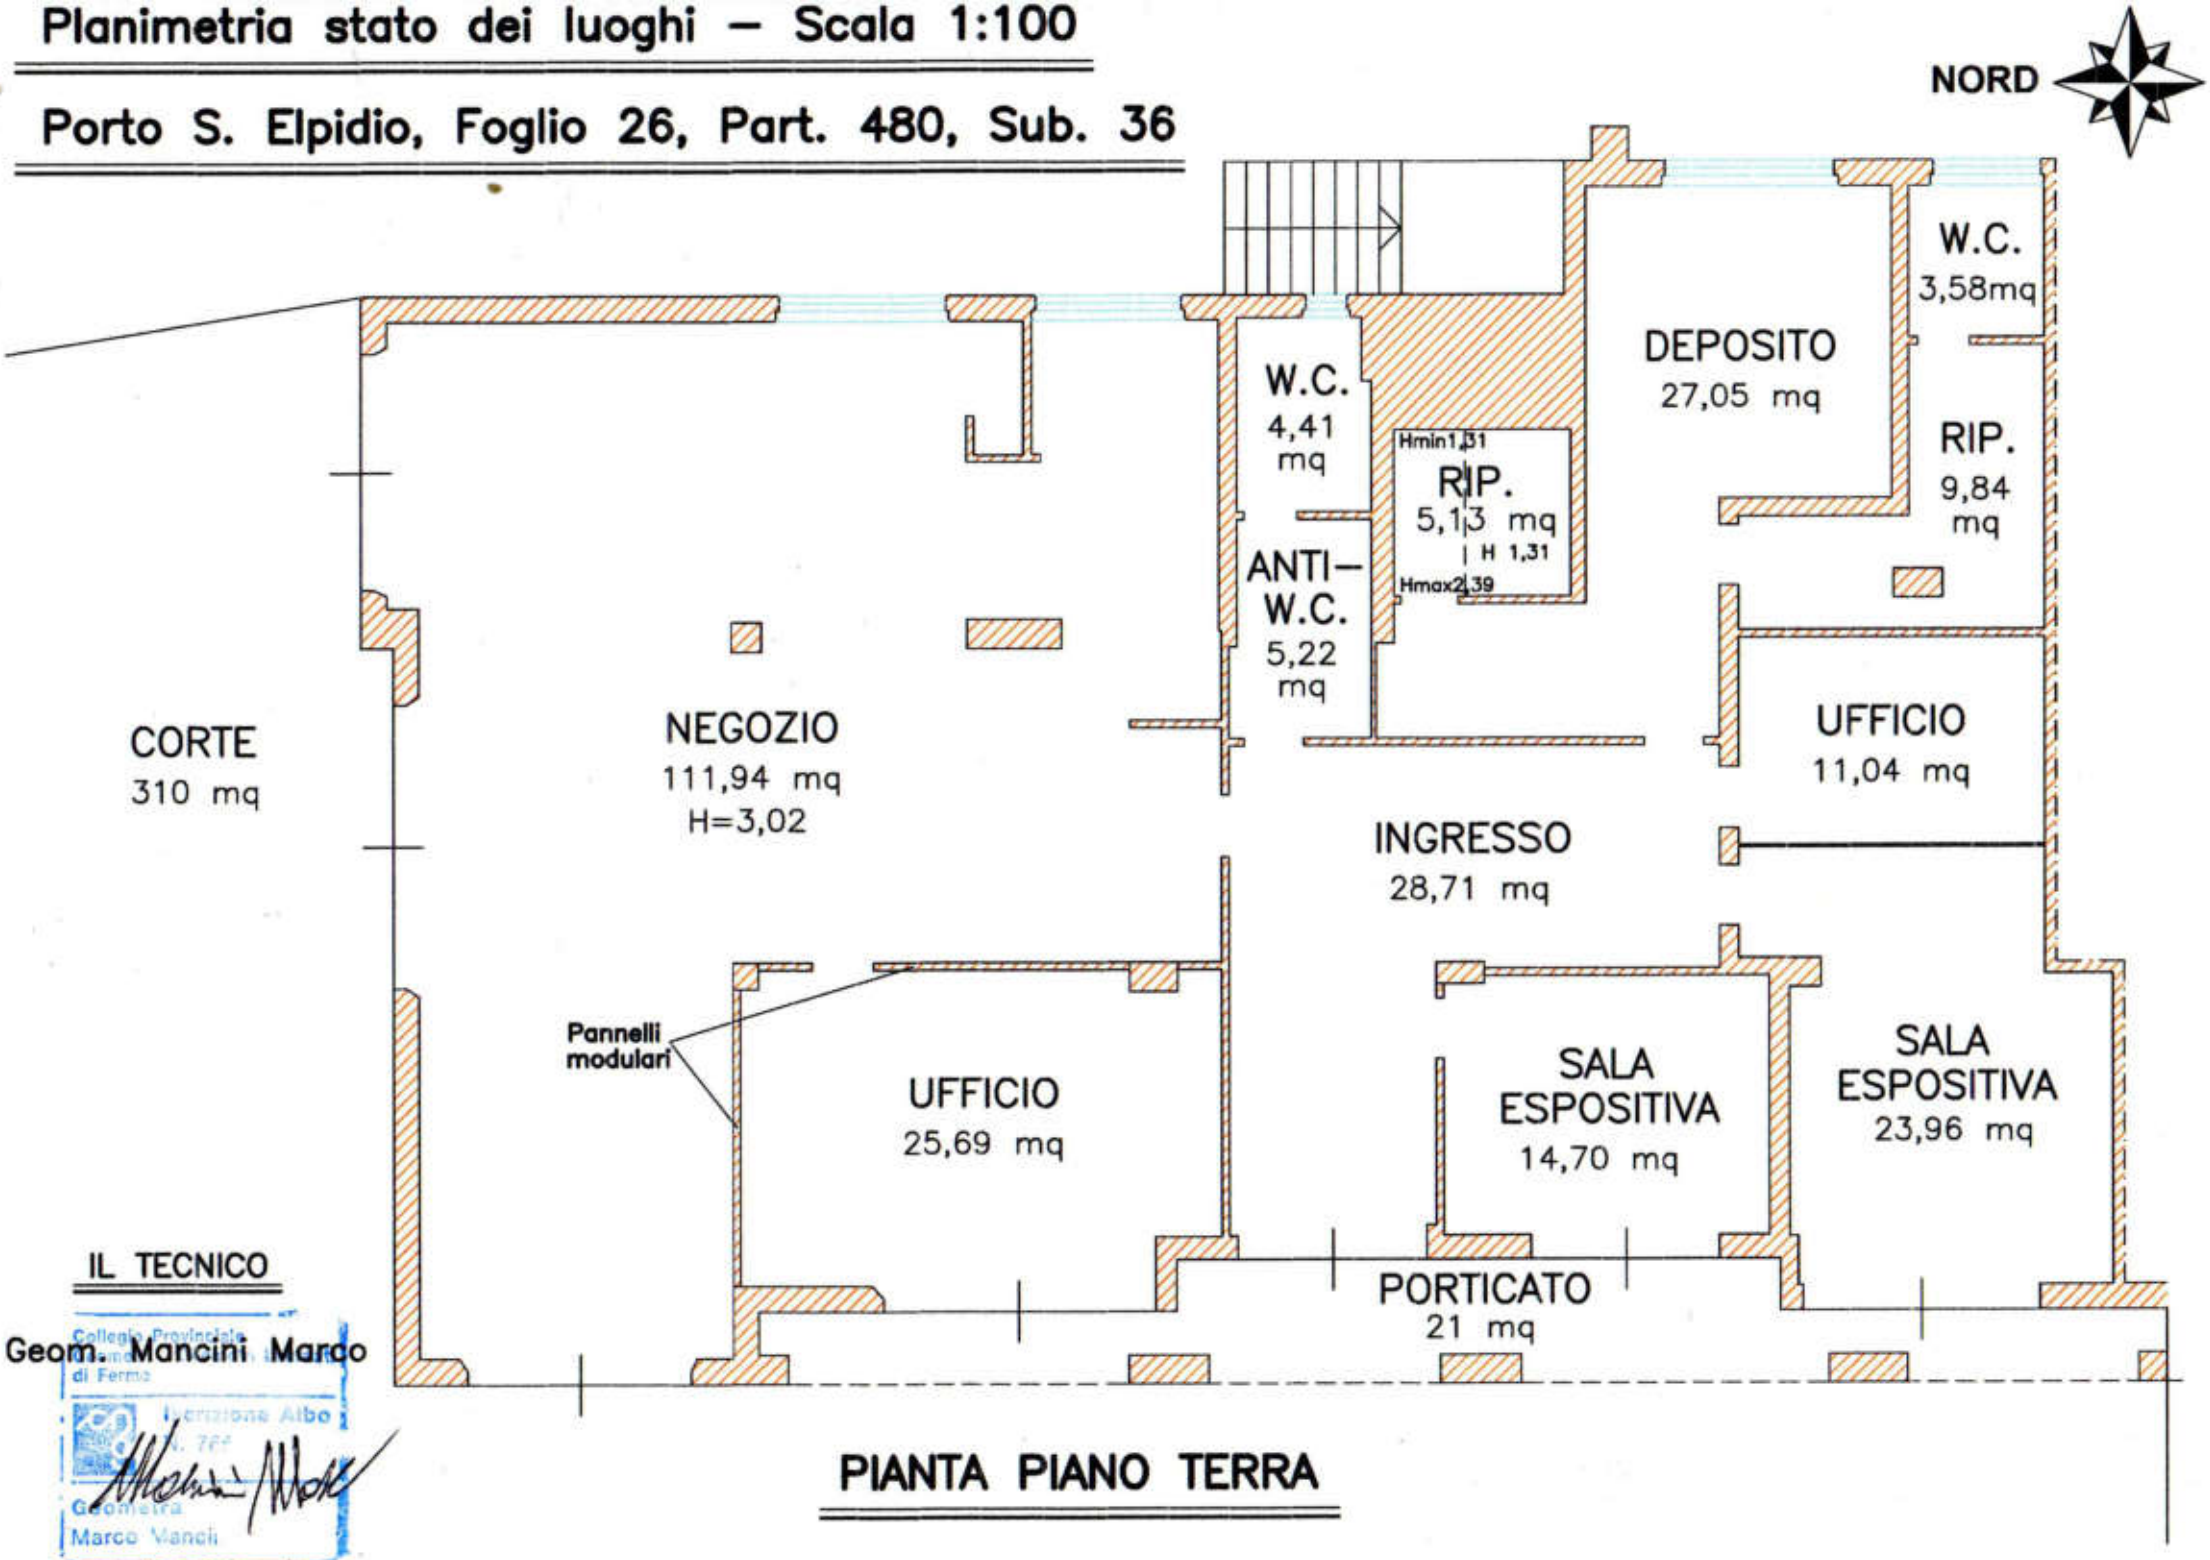

IL TECNICO


Geom. Mancini Marco

Collegio Provinciale di Fermo
Iscrizione Albo N. 764
Geometra Marco Mancini

PIANTA PIANO TERRA

Planimetria stato dei luoghi – Scala 1:100

Porto S. Elpidio, Foglio 26, Part. 480, Sub. 18

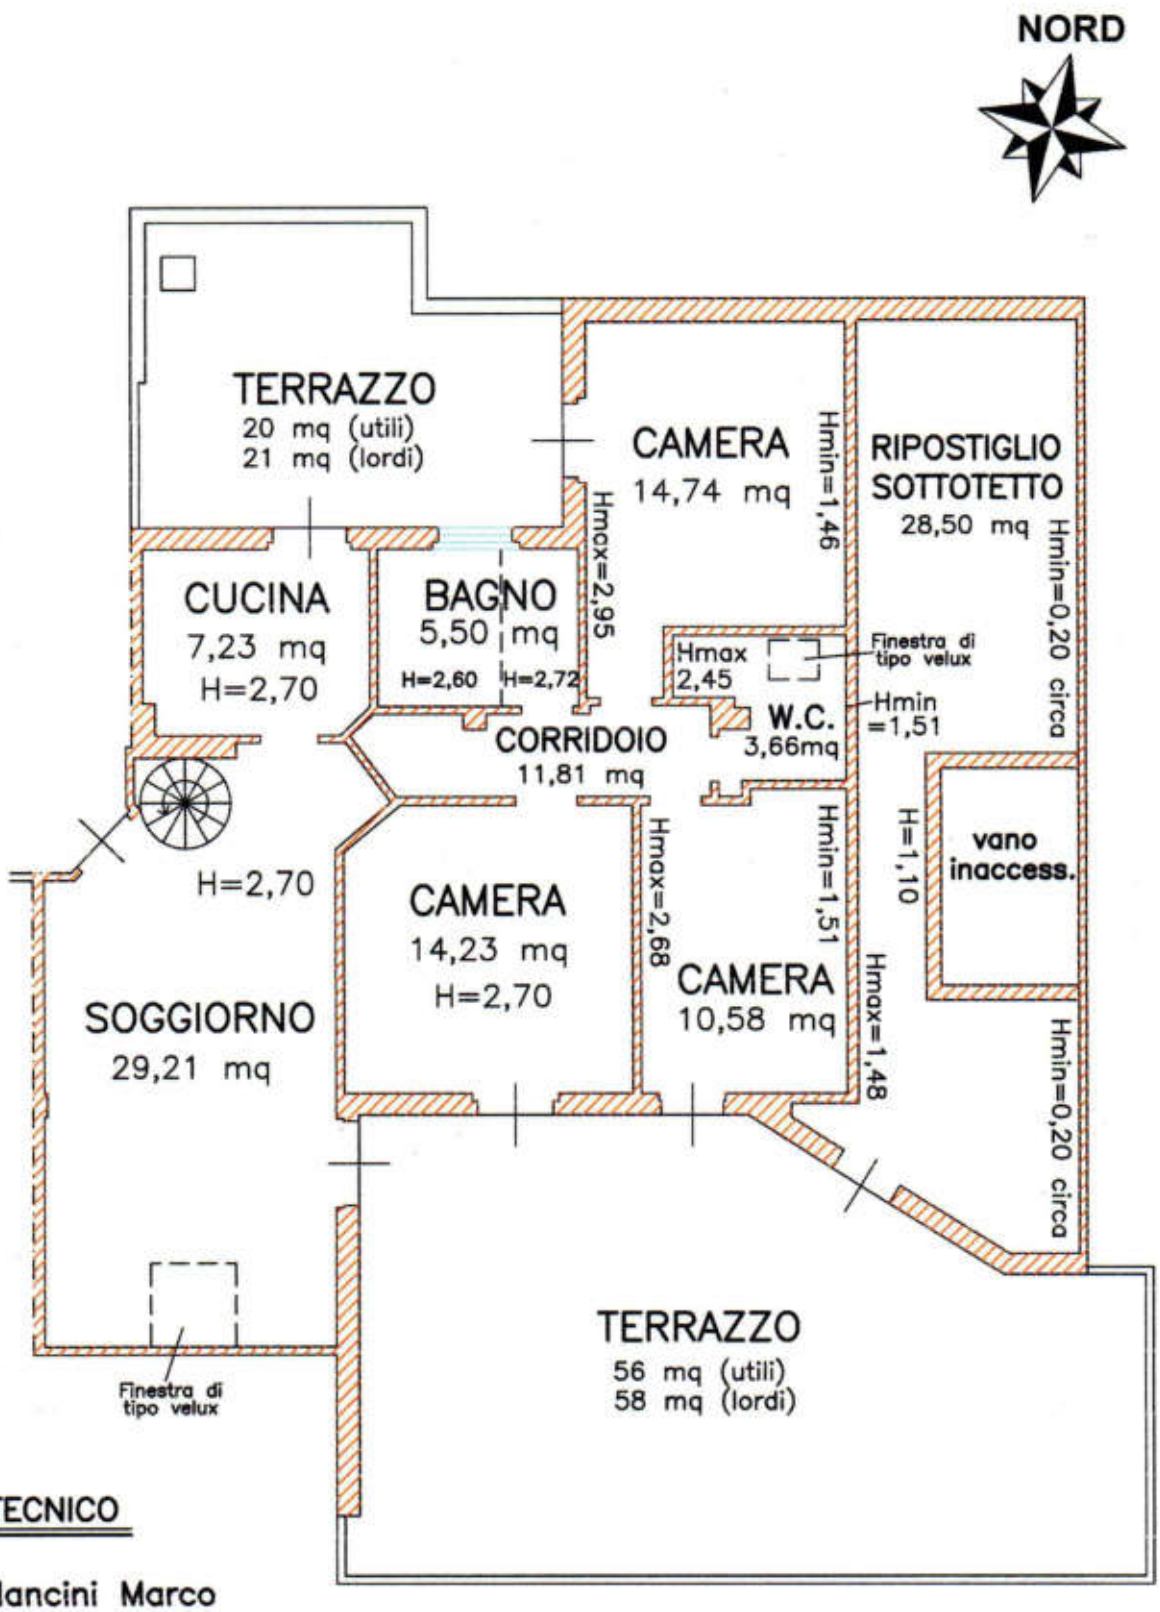

IL TECNICO

Geom. Mancini Marco


Collegio Provinciale Geometri e Geometri Laureati di Fermo
Iscrizione Albo N. 766
Geometra Marco Mancini

PIANTA PIANO TERZO

Planimetria stato dei luoghi – Scala 1:100

Porto S. Elpidio, Foglio 26, Part. 480, Sub. 18

NORD

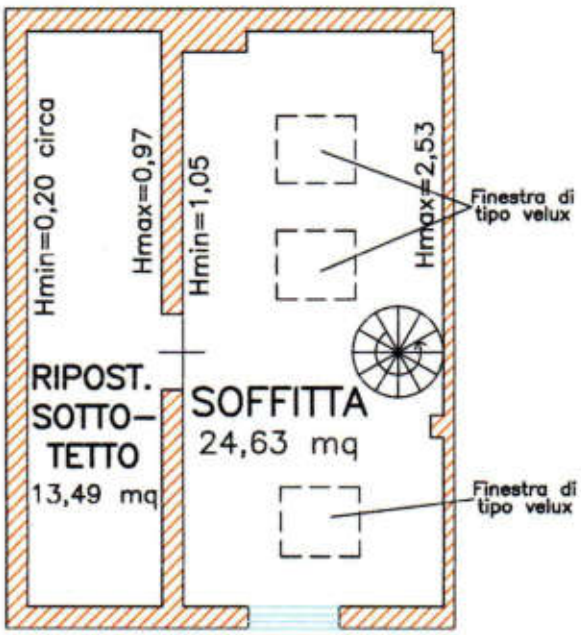

PIANTA PIANO QUARTO

IL TECNICO


Geom. Mancini Marco

Collegio Provinciale Geometri e Geometri Laureati di Fermo
Iscrizione Albo n. 772
Geometra Marco Mancini

Planimetria stato dei luoghi – Scala 1:100

Porto S. Elpidio, Foglio 26, Part. 524, Sub. 25/26

NORD

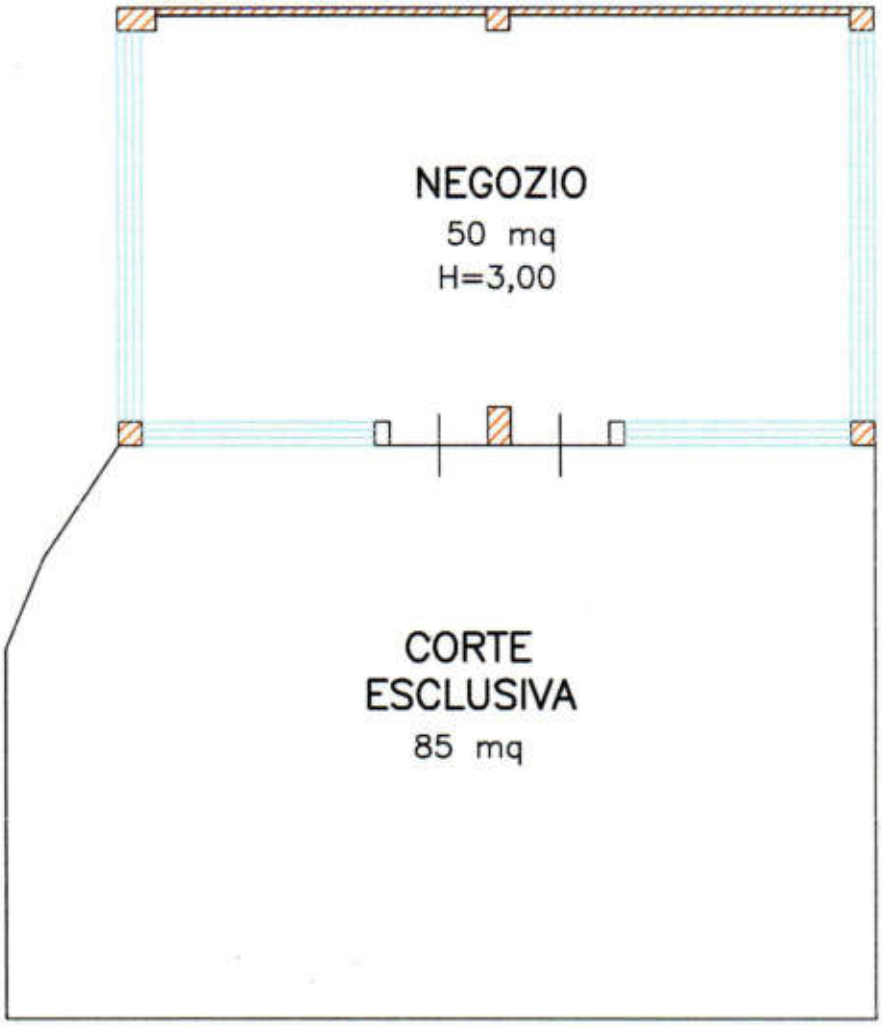

PIANTA PIANO TERRA

IL TECNICO


Geom. Mancini Marco



Planimetria stato dei luoghi – Scala 1:100

Porto S. Elpidio, Foglio 26, Part. 357, Sub. 23

NORD

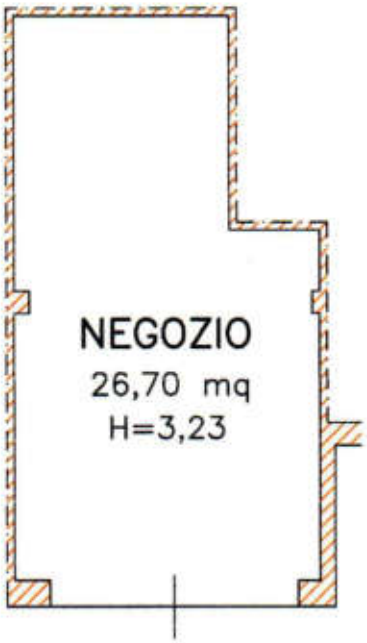

PIANTA PIANO TERRA

IL TECNICO

Geom. Mancini Marco

Collegio Provinciale Geometri e Geometri Laureati di Fermo


Sezione Albo

Geometra Marco Mancini

Planimetria stato dei luoghi – Scala 1:100

Porto S. Elpidio, Foglio 24, Part. 233, Sub. 21

NORD

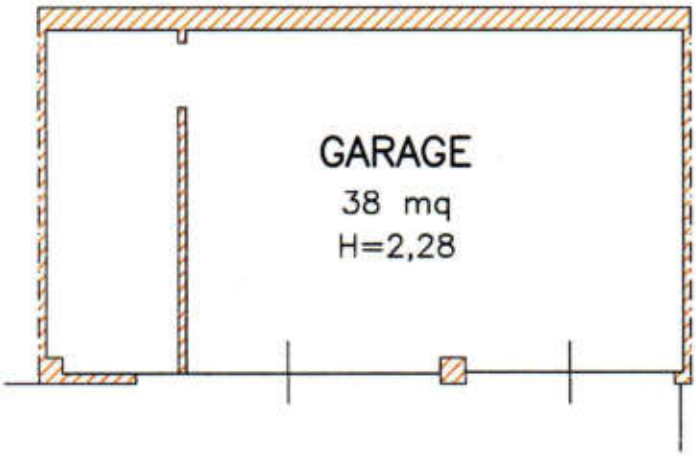

PIANTA PIANO INTERRATO

IL TECNICO

Geom. Mancini Marco

Collegio Provinciale Geometri e Geometri Laureati di Fermo
Sezione Albo
Geometra Marco Mancini

Planimetria stato dei luoghi Scala 1:100


Fermo, Foglio 68, Part. 150, Sub. 4

NORD

IL TECNICO

Geom. Mancini Marco

Collegio Provinciale Geometri e Geometri Laureati di Fermo
Iscrizione Albo
Geometra
Marco Mancini

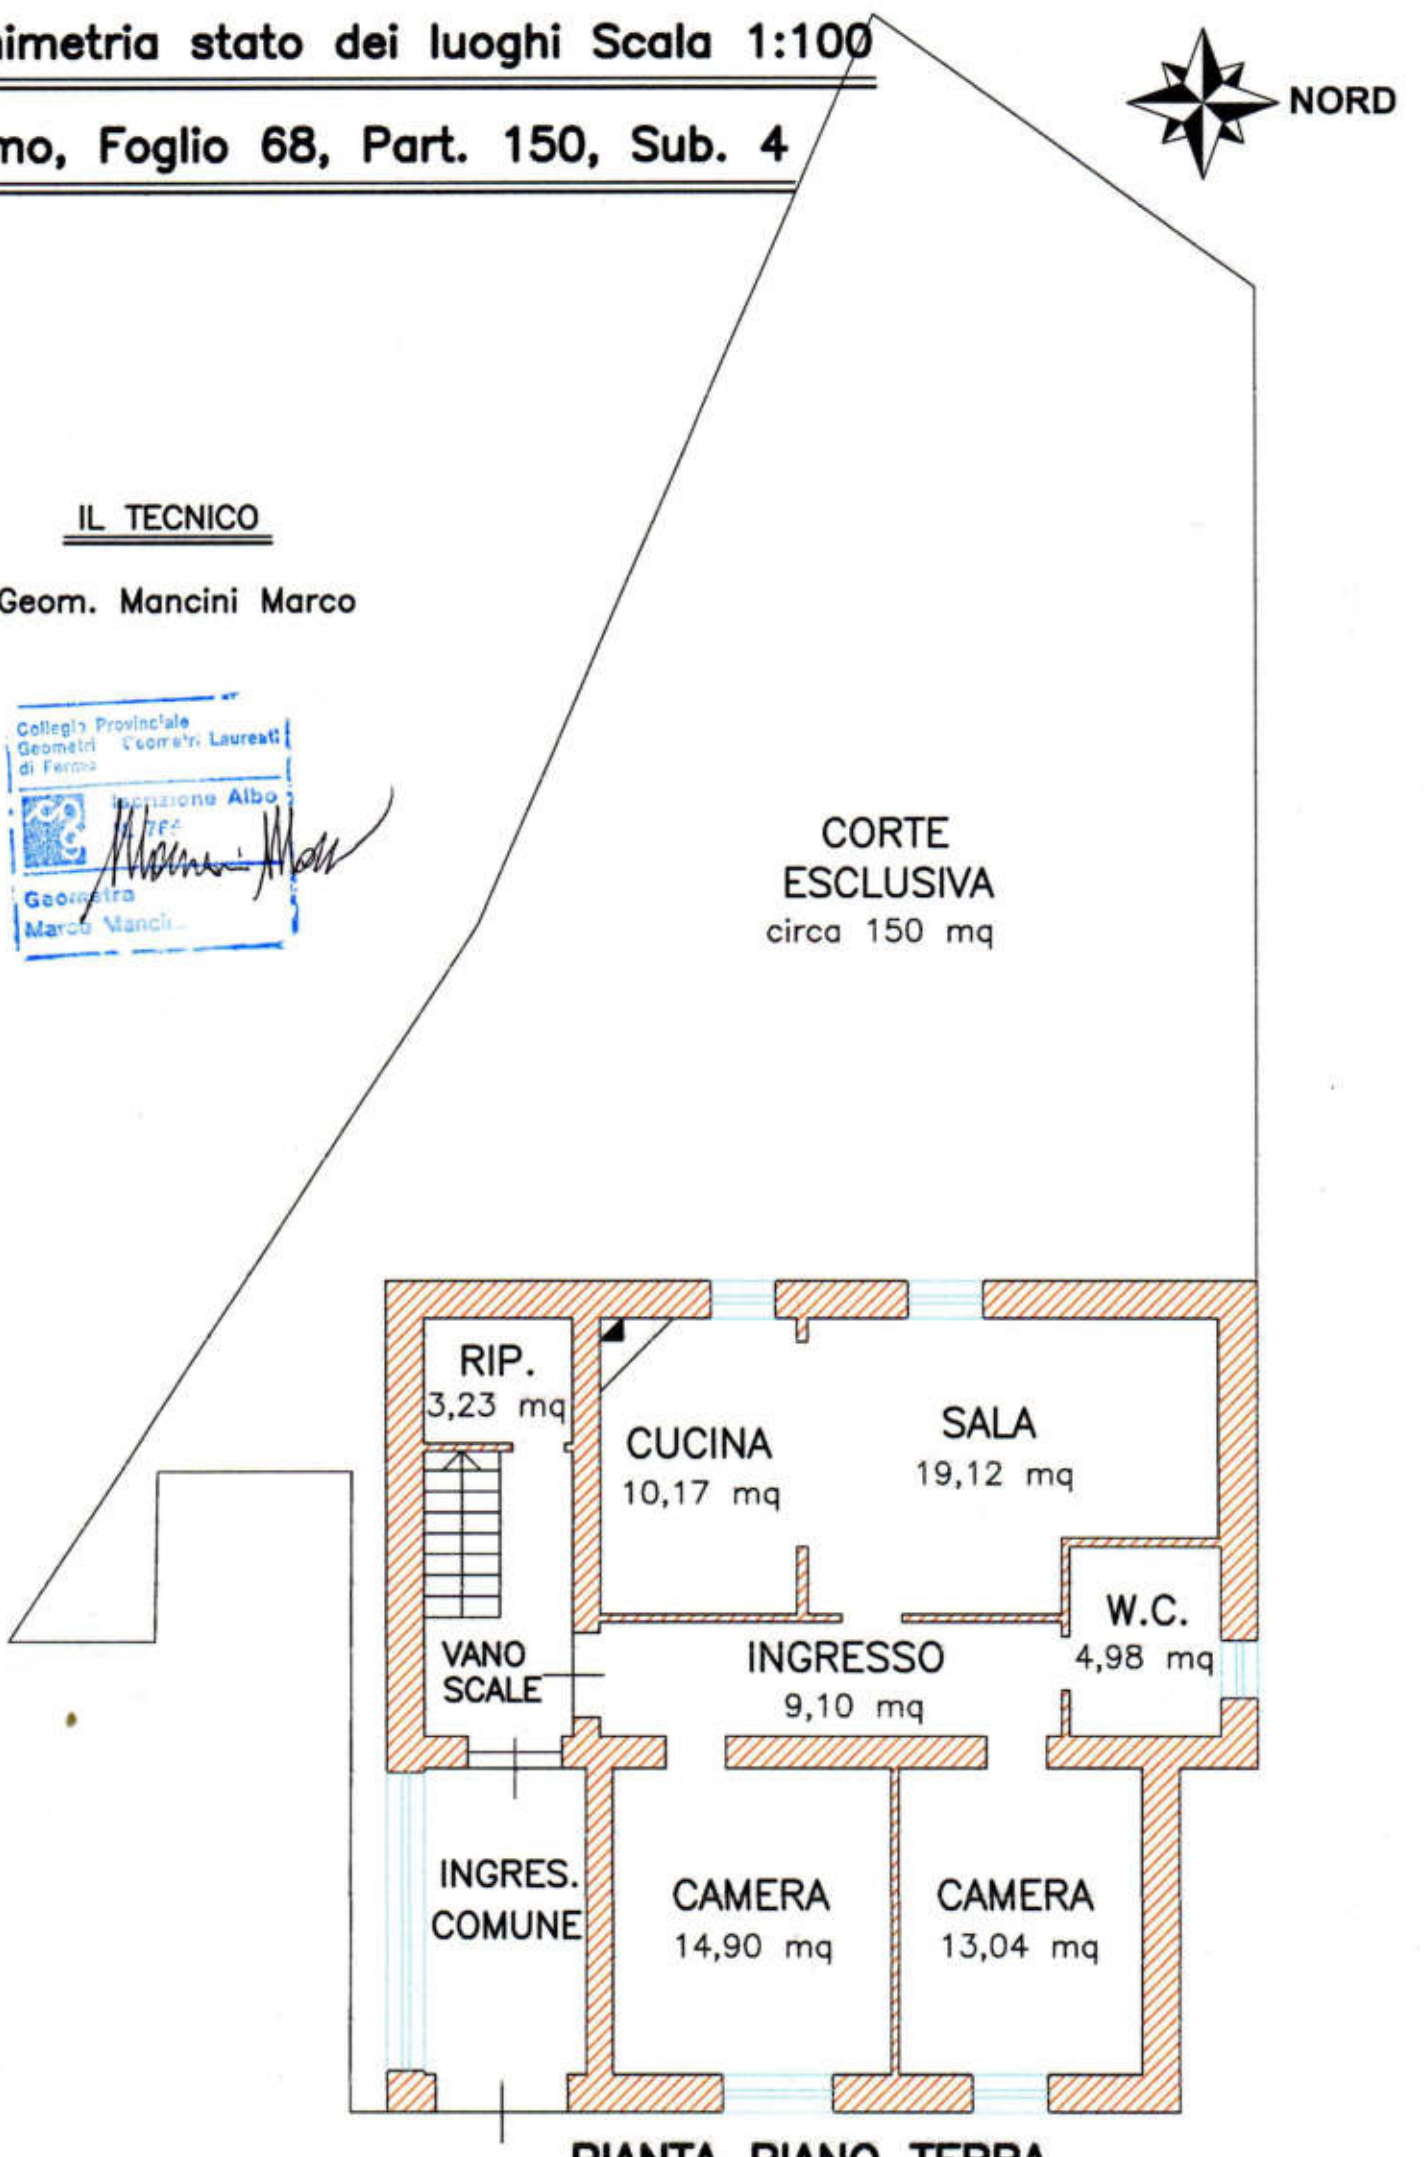


PIANTA PIANO TERRA

Planimetria stato dei luoghi – Scala 1:100

Fermo, Foglio 68, Part. 150, Sub. 6

NORD

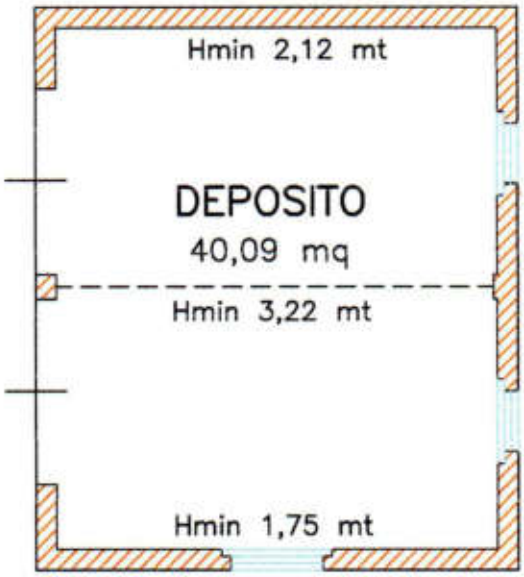

PIANTA PIANO TERRA

IL TECNICO

Geom. Mancini Marco

Collegio Provinciale Geometri e Geometri Laureati di Fermo
Sezione A/B
n. 764
Geometra
Marco Mancini