

Agenzia del Territorio
CATASTO FABBRICATI
Ufficio Provinciale di
Siena

Dichiarazione protocollo n. _____ del _____
Planimetria di u.i.u. in Comune di Montepulciano
Via G. Amendola - Loc. Abbadia Di Montepulciano civ. SNC


Identificativi Catastali:

Sezione:
Foglio: 47
Particella: 479
Subalterno: 19


Compilata da:
Veroni Marco
Iscritto all'albo:
Geometri

Prov. Siena N. 892

Scheda n. 1 Scala 1:200

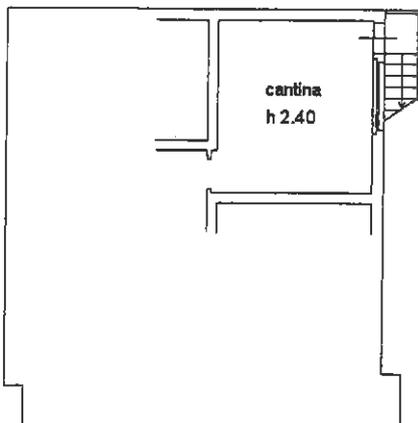


PIANO S1

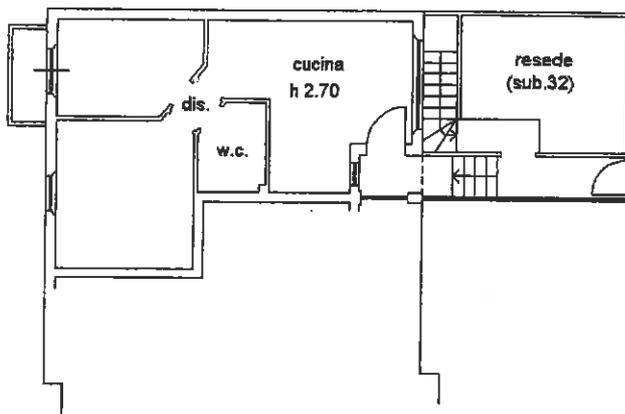

PIANO TERRA

Estratto C.T.
Foglio 47 p. 479

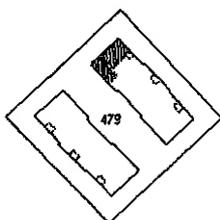

Agenzia del Territorio
CATASTO FABBRICATI
Ufficio Provinciale di
Siena

Dichiarazione protocollo n. _____ del _____
Planimetria di u.i.u. in Comune di Montepulciano
Via G. Amendola - Loc. Abbazia Di Montepulciano civ. SNC

Identificativi Catastali:

Sezione:
Foglio: 47
Particella: 479
Subalterno: 4

Compilata da:
Veroni Marco


Iscritto all'albo:
Geometri

Prov. Siena

N. 892

Scheda n. 1

Scala 1:200

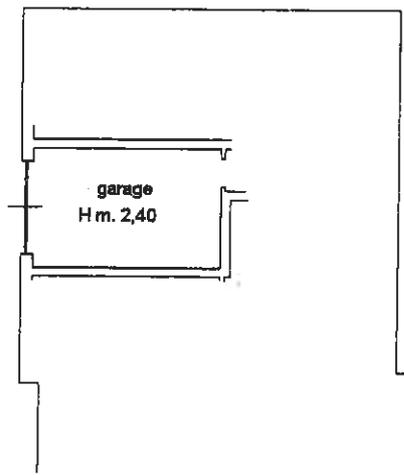

PIANO S1

Estratto C.T.

Foglio 47 p. 479

